



LIBERO CONSORZIO COMUNALE DI AGRIGENTO
(L.R. n. 15/2015)
ex Provincia Regionale di Agrigento

Ufficio Tecnico
Settore Infrastrutture stradali, Edilizia Scolastica, Patrimonio e Manutenzione
Servizio Edilizia Scolastica

Lavori di Manutenzione Straordinaria Anno 2021
degli Immobili Scolastici
in proprietà al Libero Consorzio Comunale di Agrigento - Zona Gruppo 4

CUP: B47H21001900003

PROGETTO ESECUTIVO

ELABORATI PROGETTUALI

Elaborato n.

3

Elaborati Grafici

Libero Consorzio Comunale di Agrigento
(L.R. n° 15/2015)

*Settore Politiche attive del Lavoro e dell'Istruzione
ed Edilizia Scolastica*

Validato ai sensi dell'art. 26 comma 8 del D.Lgs 50/2016

Agrigento, lì 4 NOV, 2021


IL RESPONSABILE DEL PROCEDIMENTO

(Arch. Alessandro Tuttolomondo)




Agrigento, lì 06/10/2021

Il Progettista e Coordinatore della Sicurezza

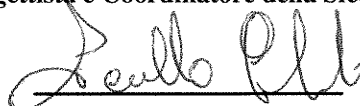

(Geom. Ferdinando Parello)




3.1 - Liceo Scientifico "G.B. Odierna" Corso Sicilia n. 5 - Palma di Montechiaro

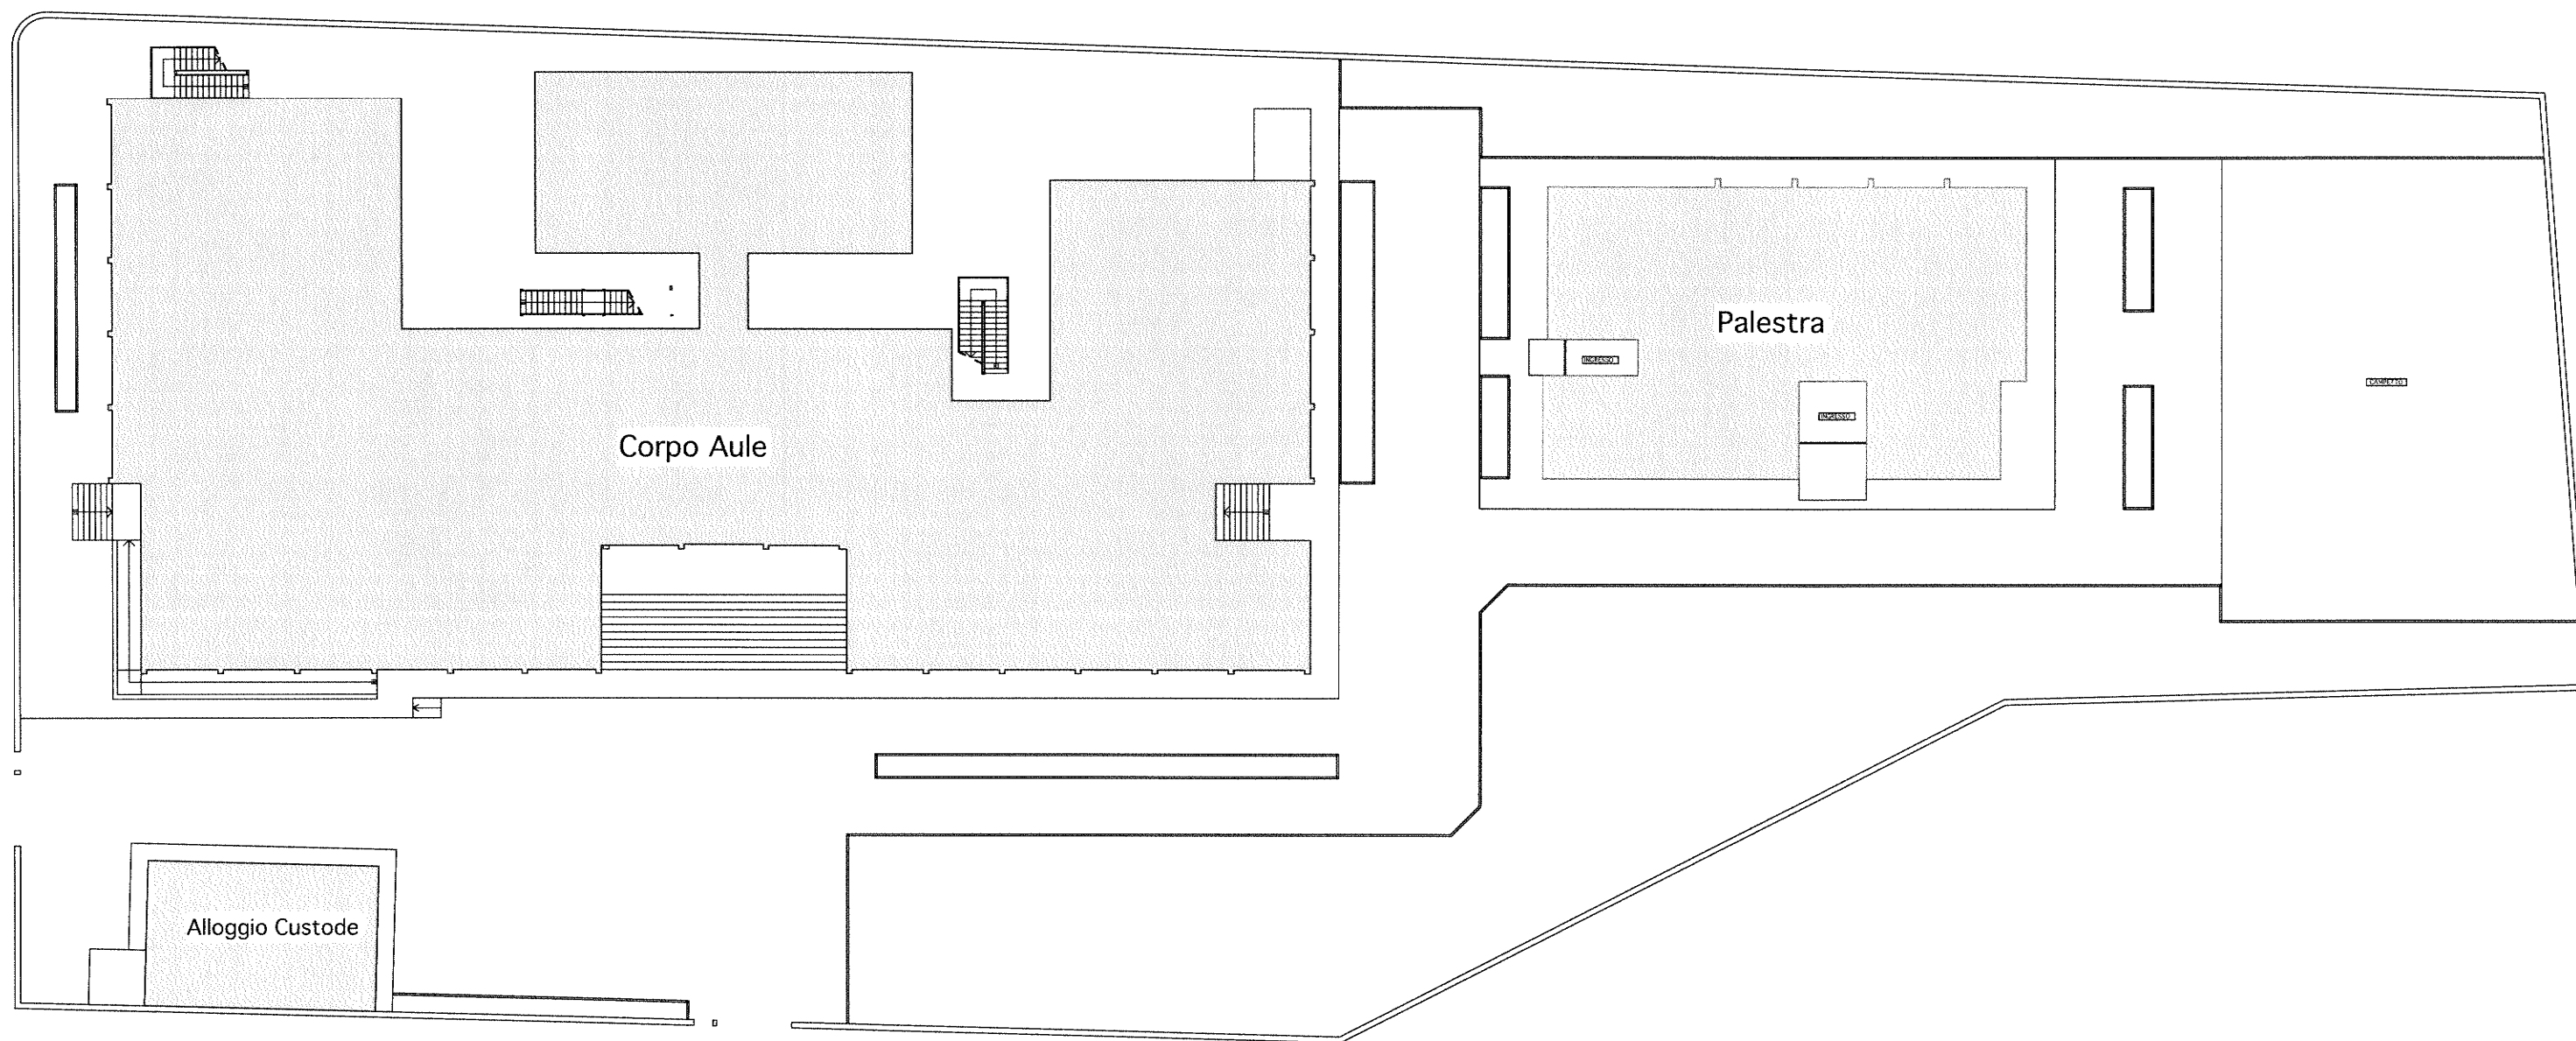


Planimetria generale

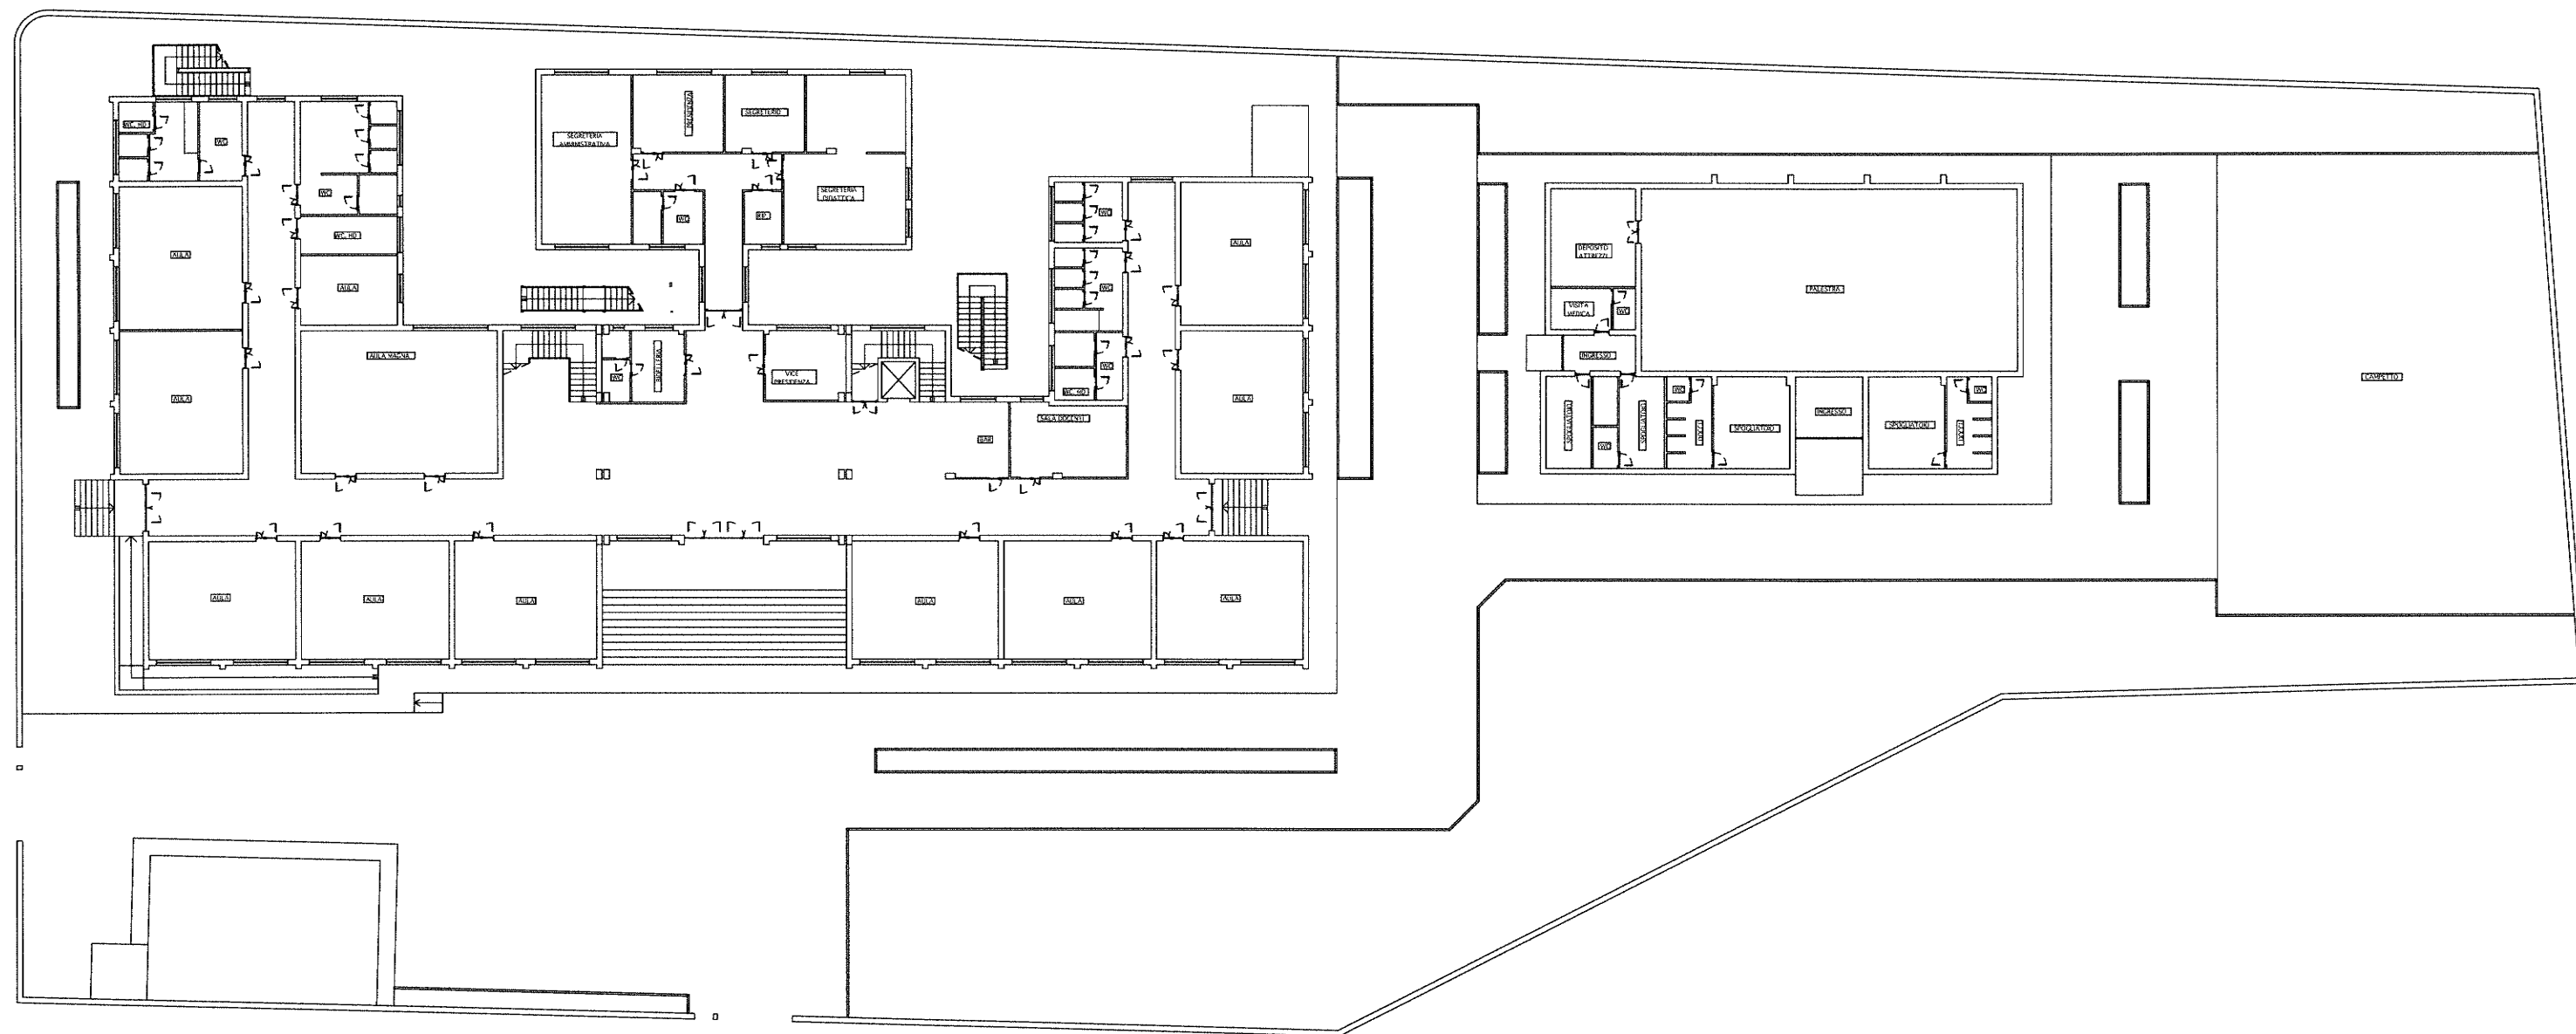

PIANTA PIANO TERRA

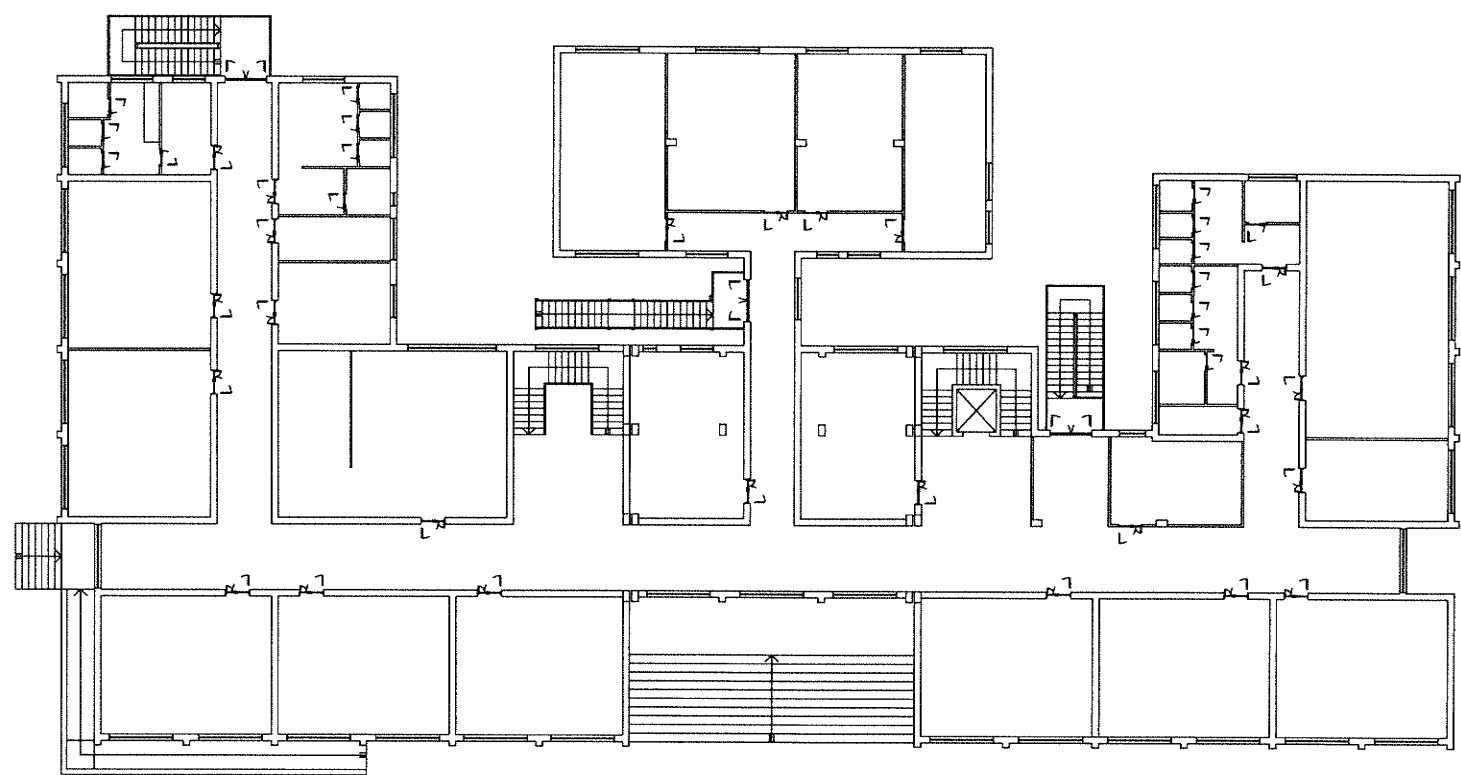


PIANTA PIANO PRIMO

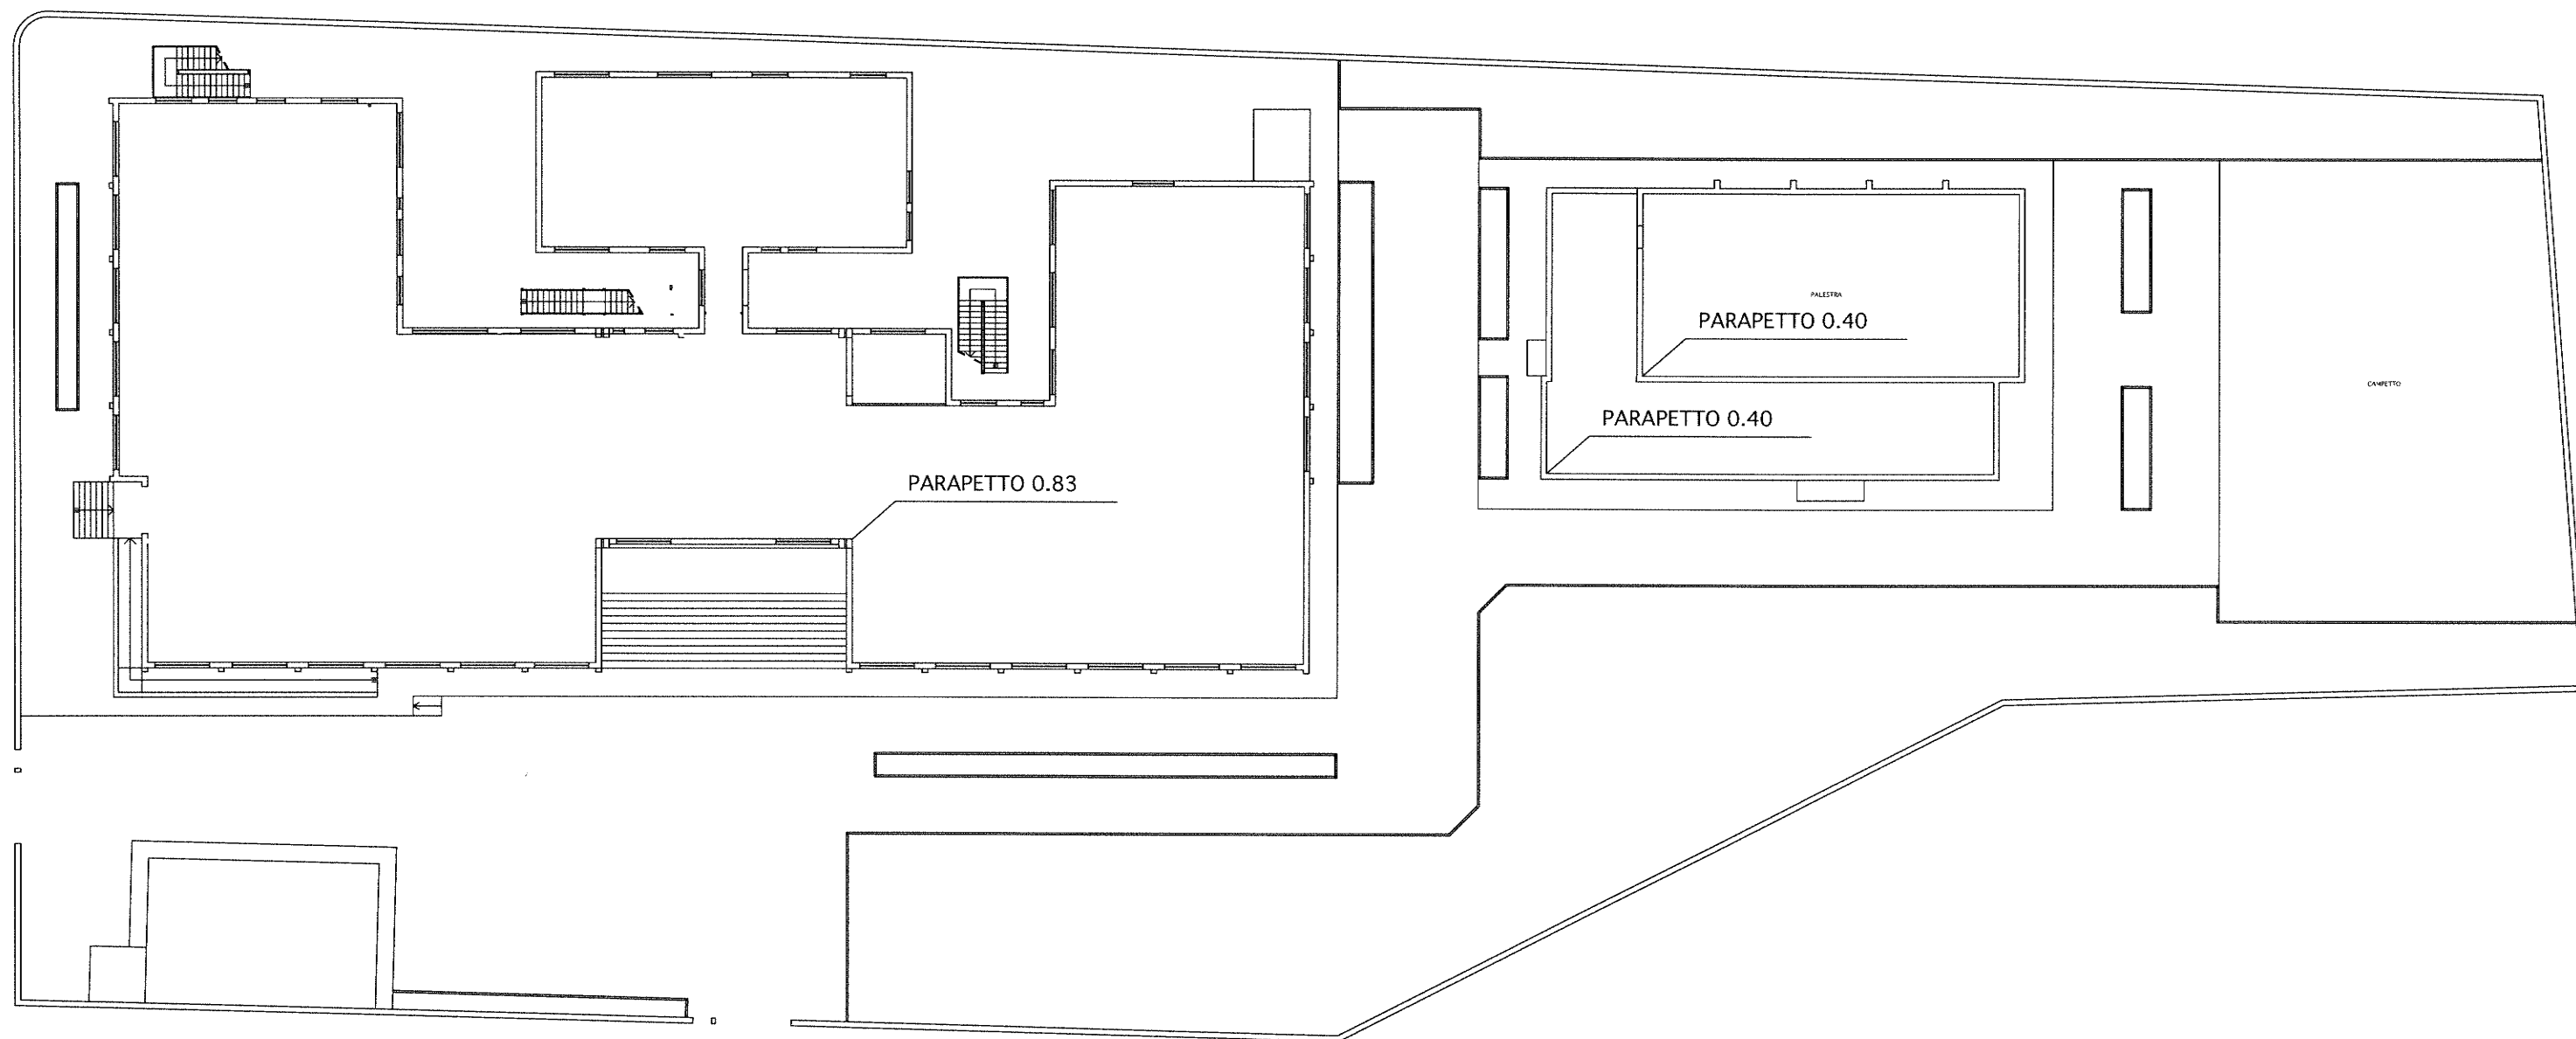


PIANTA PIANO COPERTURA

3.2 - I.I.S. "M.T. Calcutta" Piazza Crispi n. 1 - Cammarata


LABORATORIO

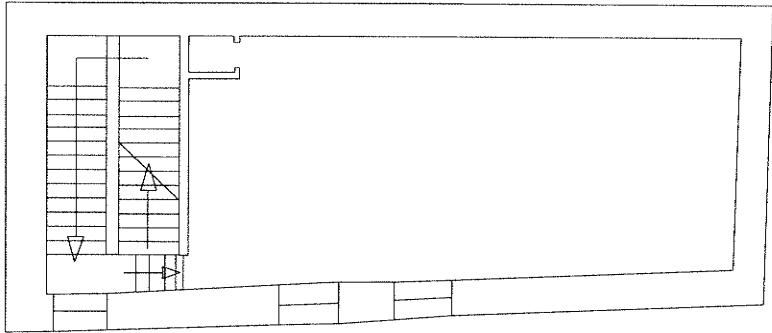

PIANTA SEMINTERRATO
SCALA 1:200

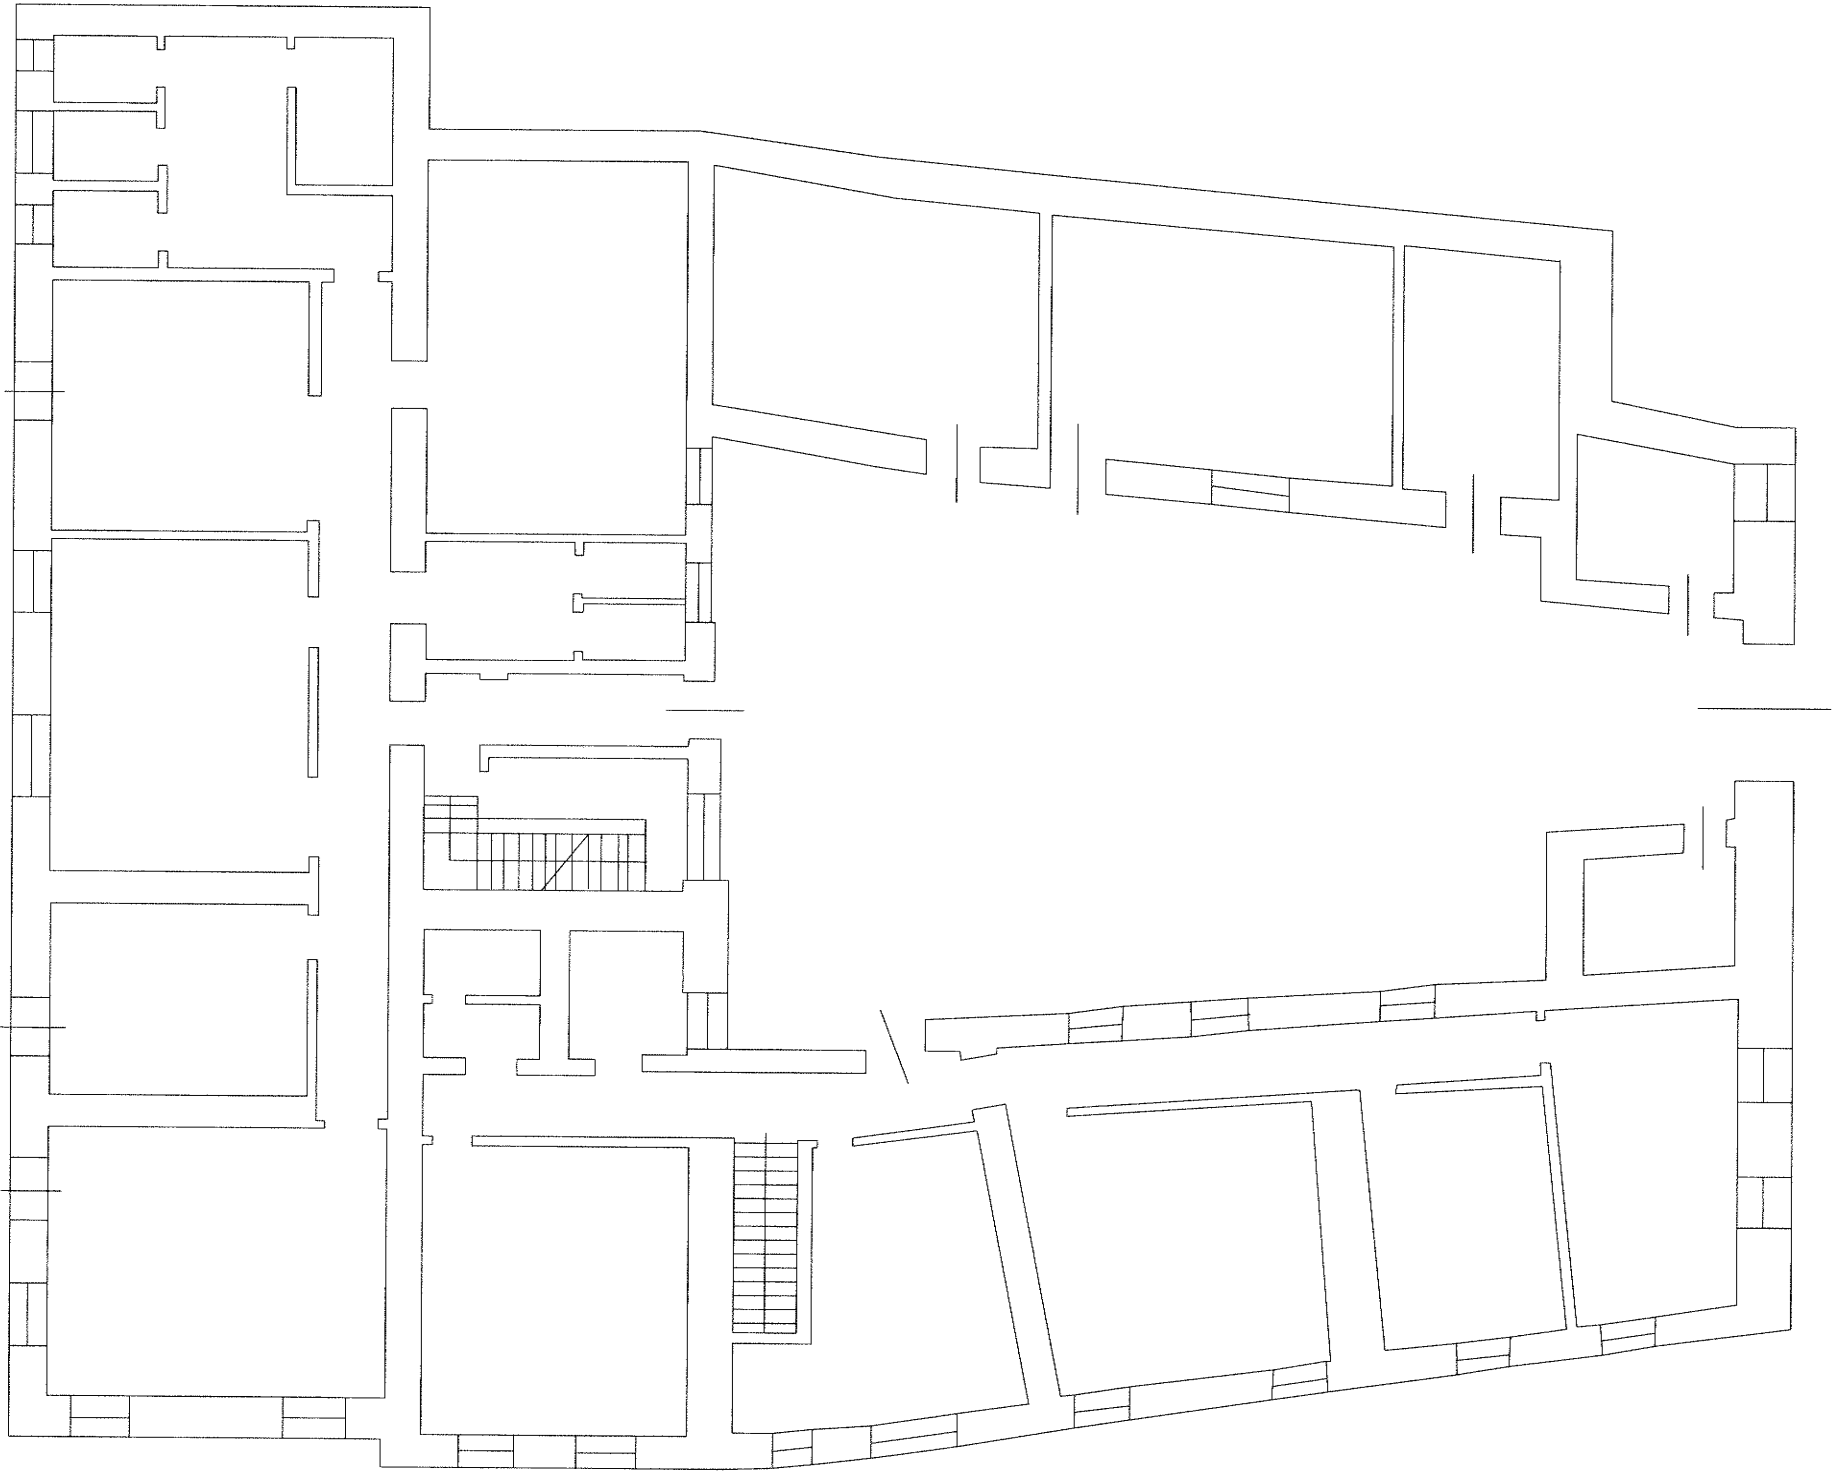

PIANTA PIANO TERRA
SCALA 1:200

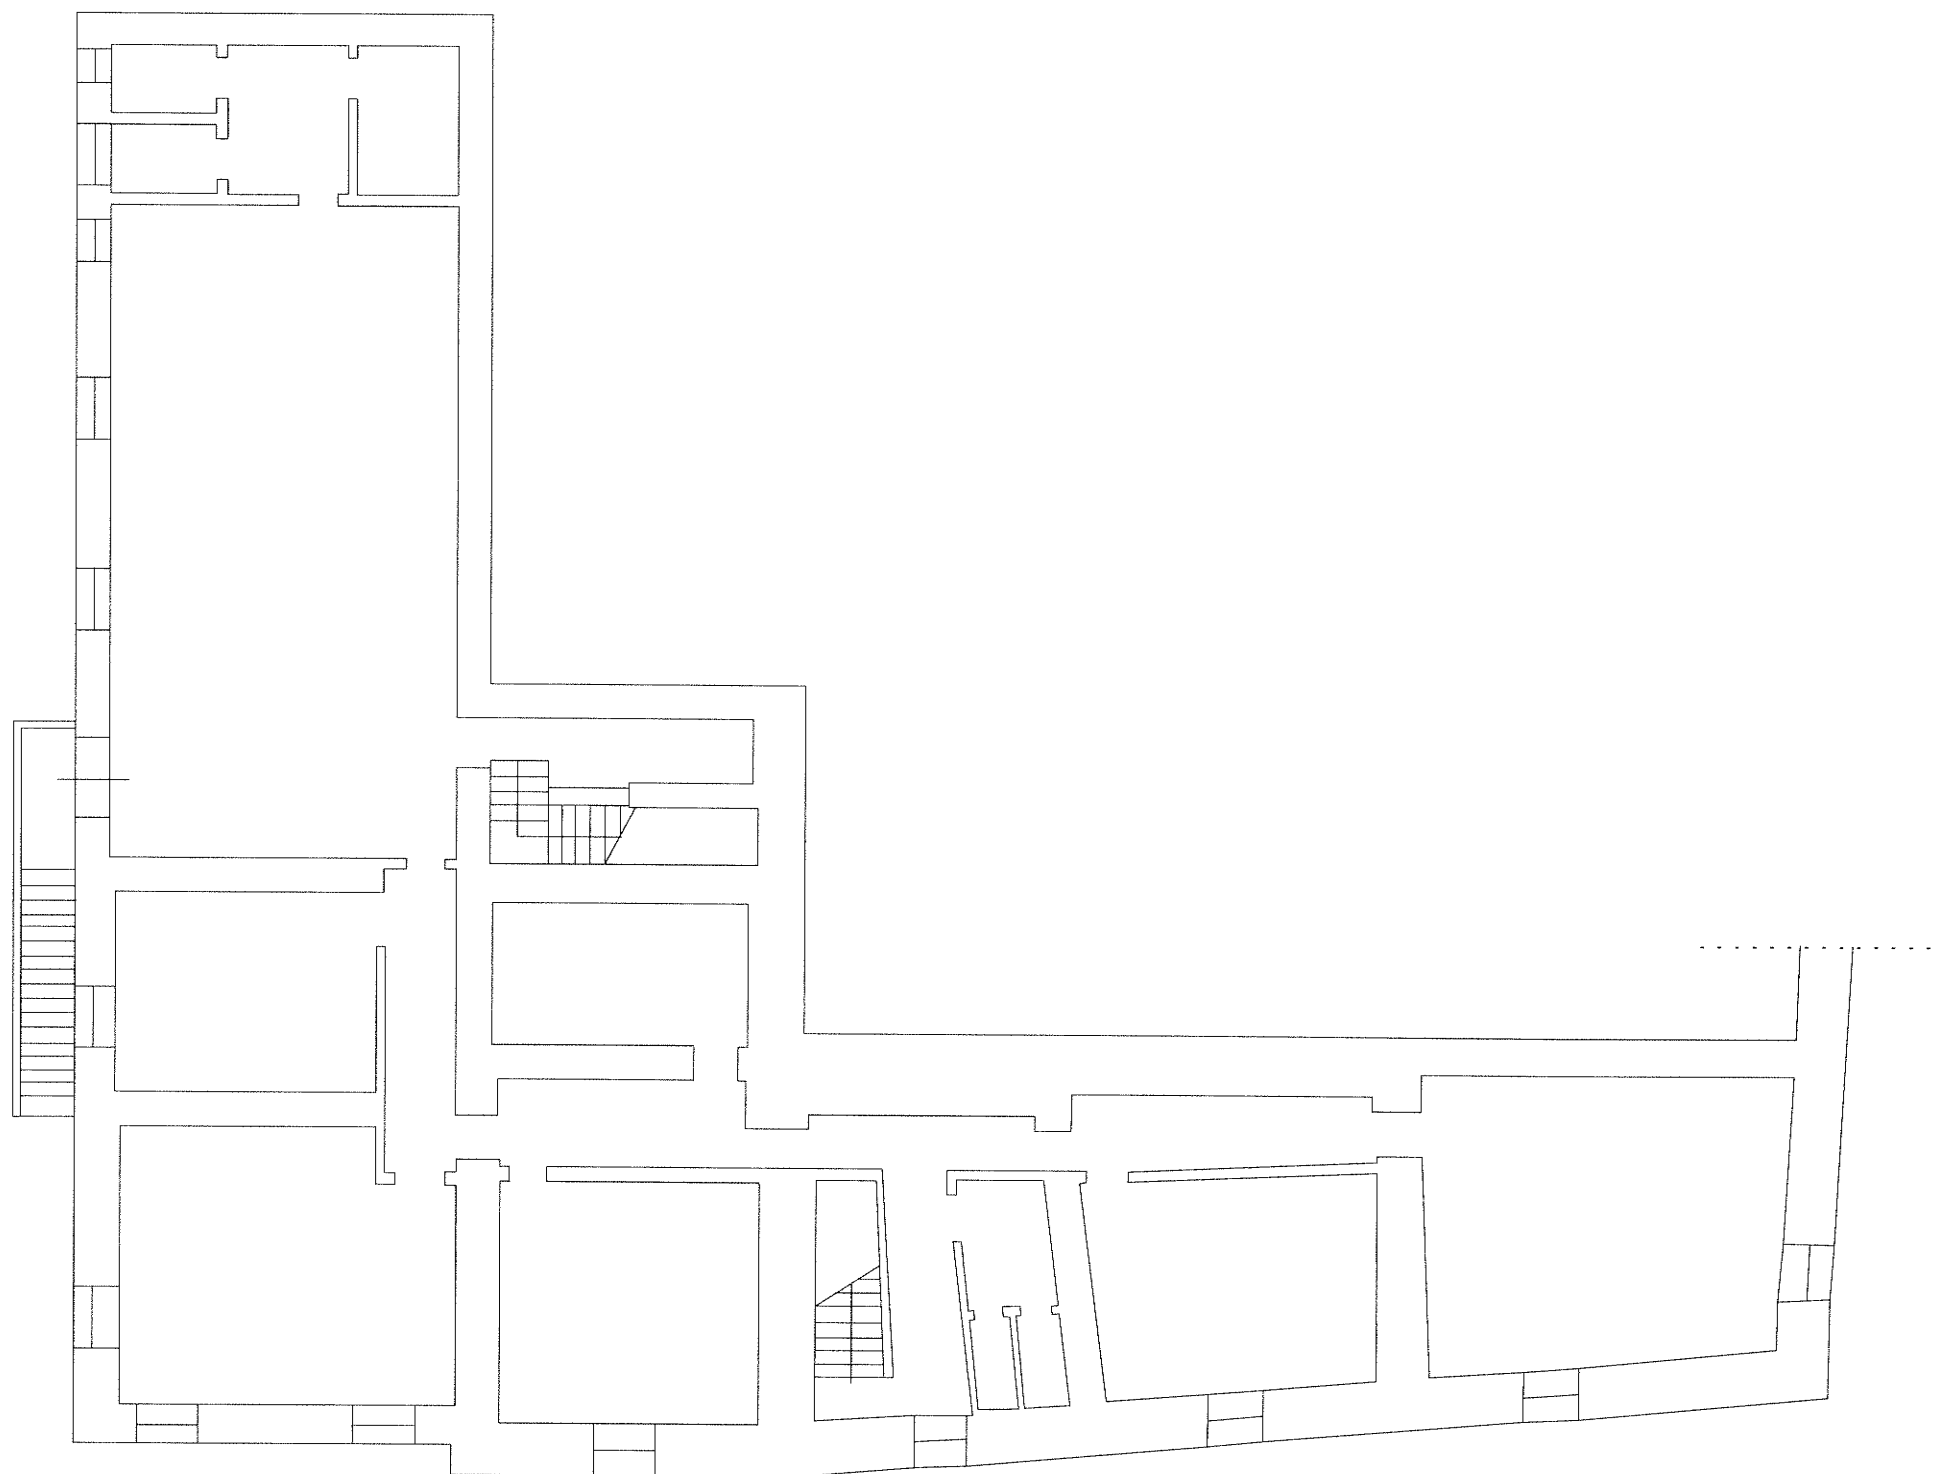


PIANTA PIANO PRIMO
SCALA 1:200


3.3 - I.P.I.A. "Marconi" via Che Guevara n. 13 - Favara

PIANTA PIANO TERRA I.P.I.A. & I.P.C.


Scala 1:100

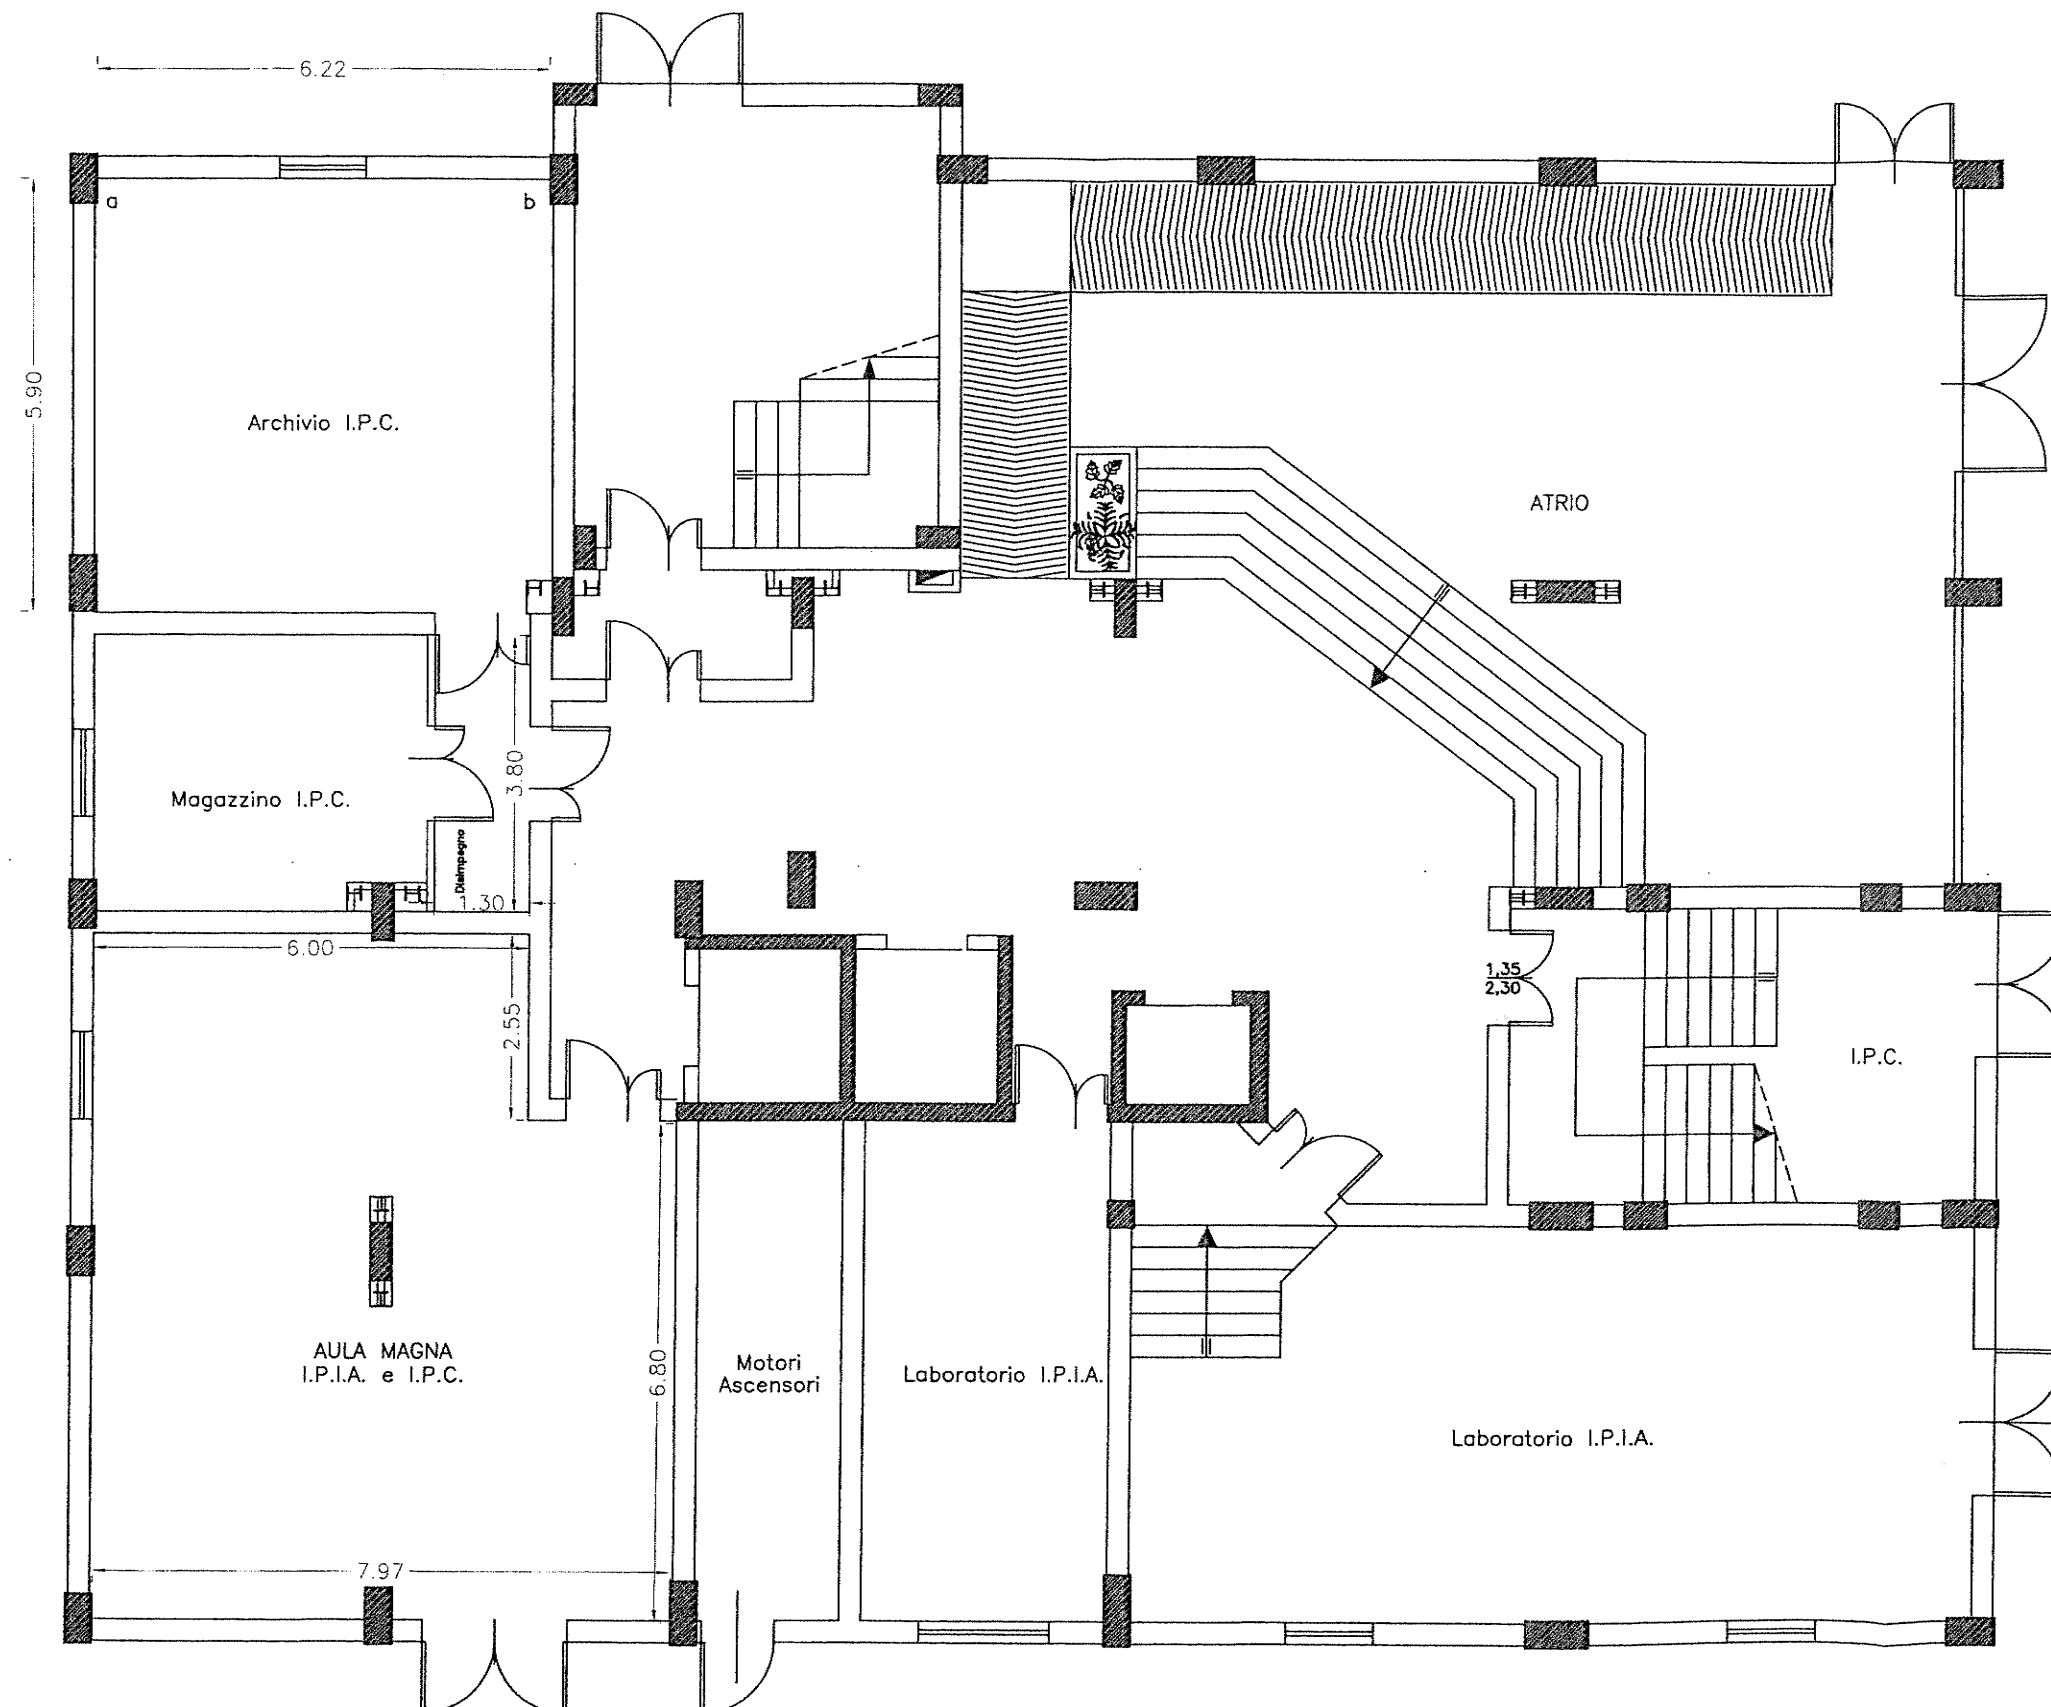

PIANTA PIANO PRIMO I.P.I.A.
Scala 1:100

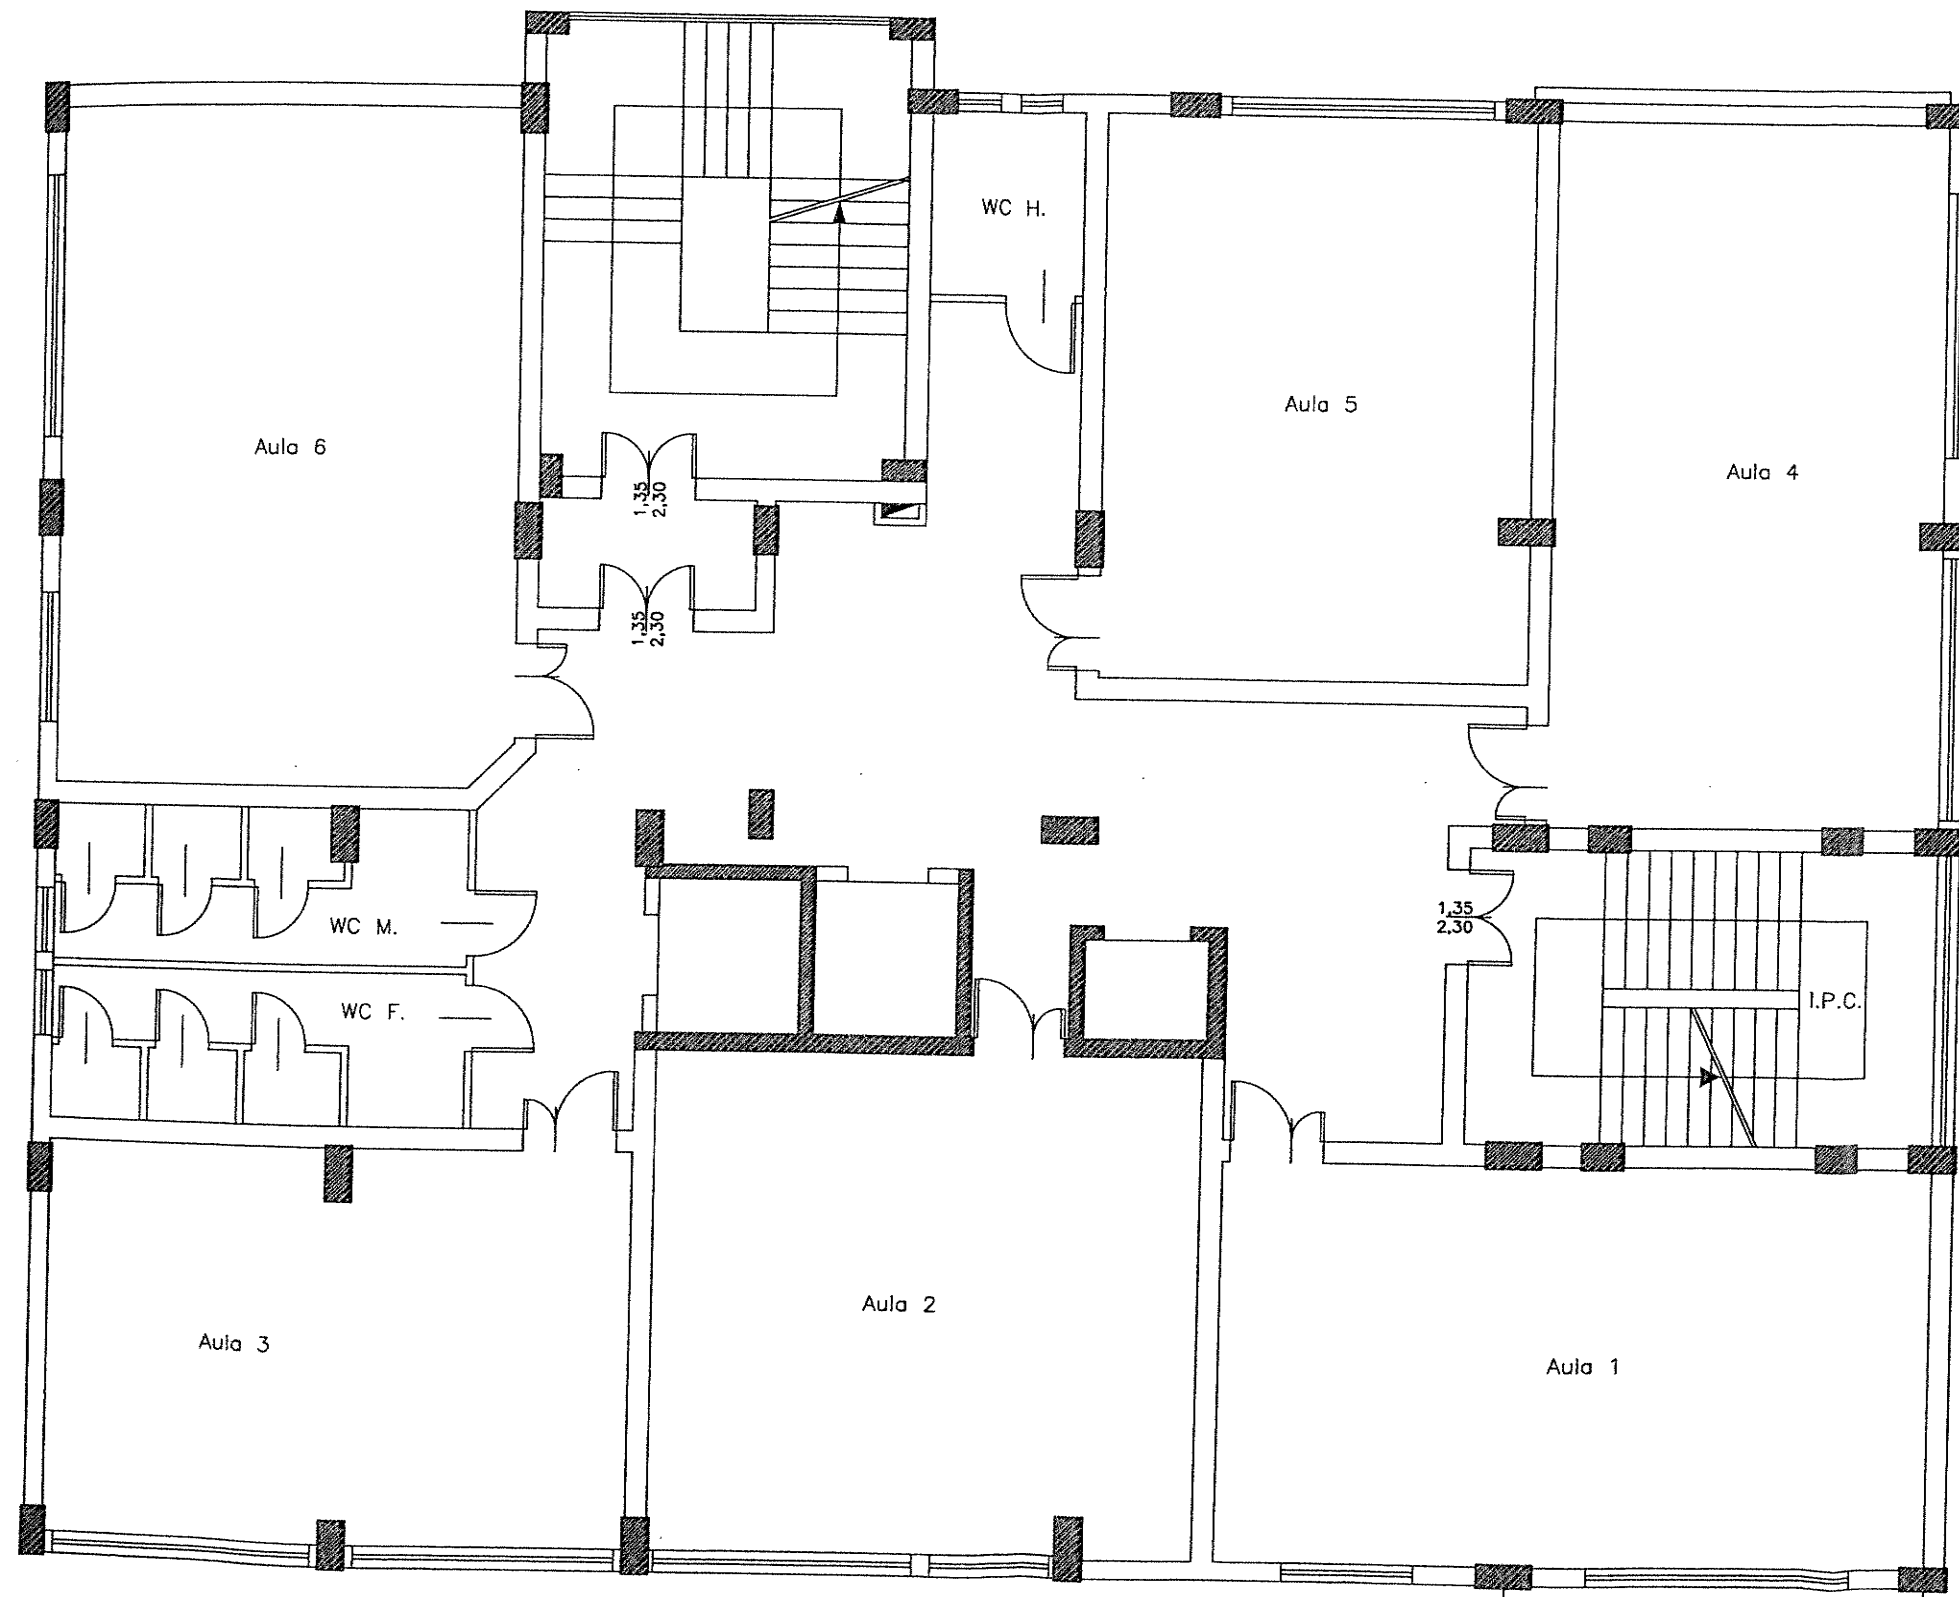


PIANTA PIANO SECONDO I.P.I.A.
Scala 1:100

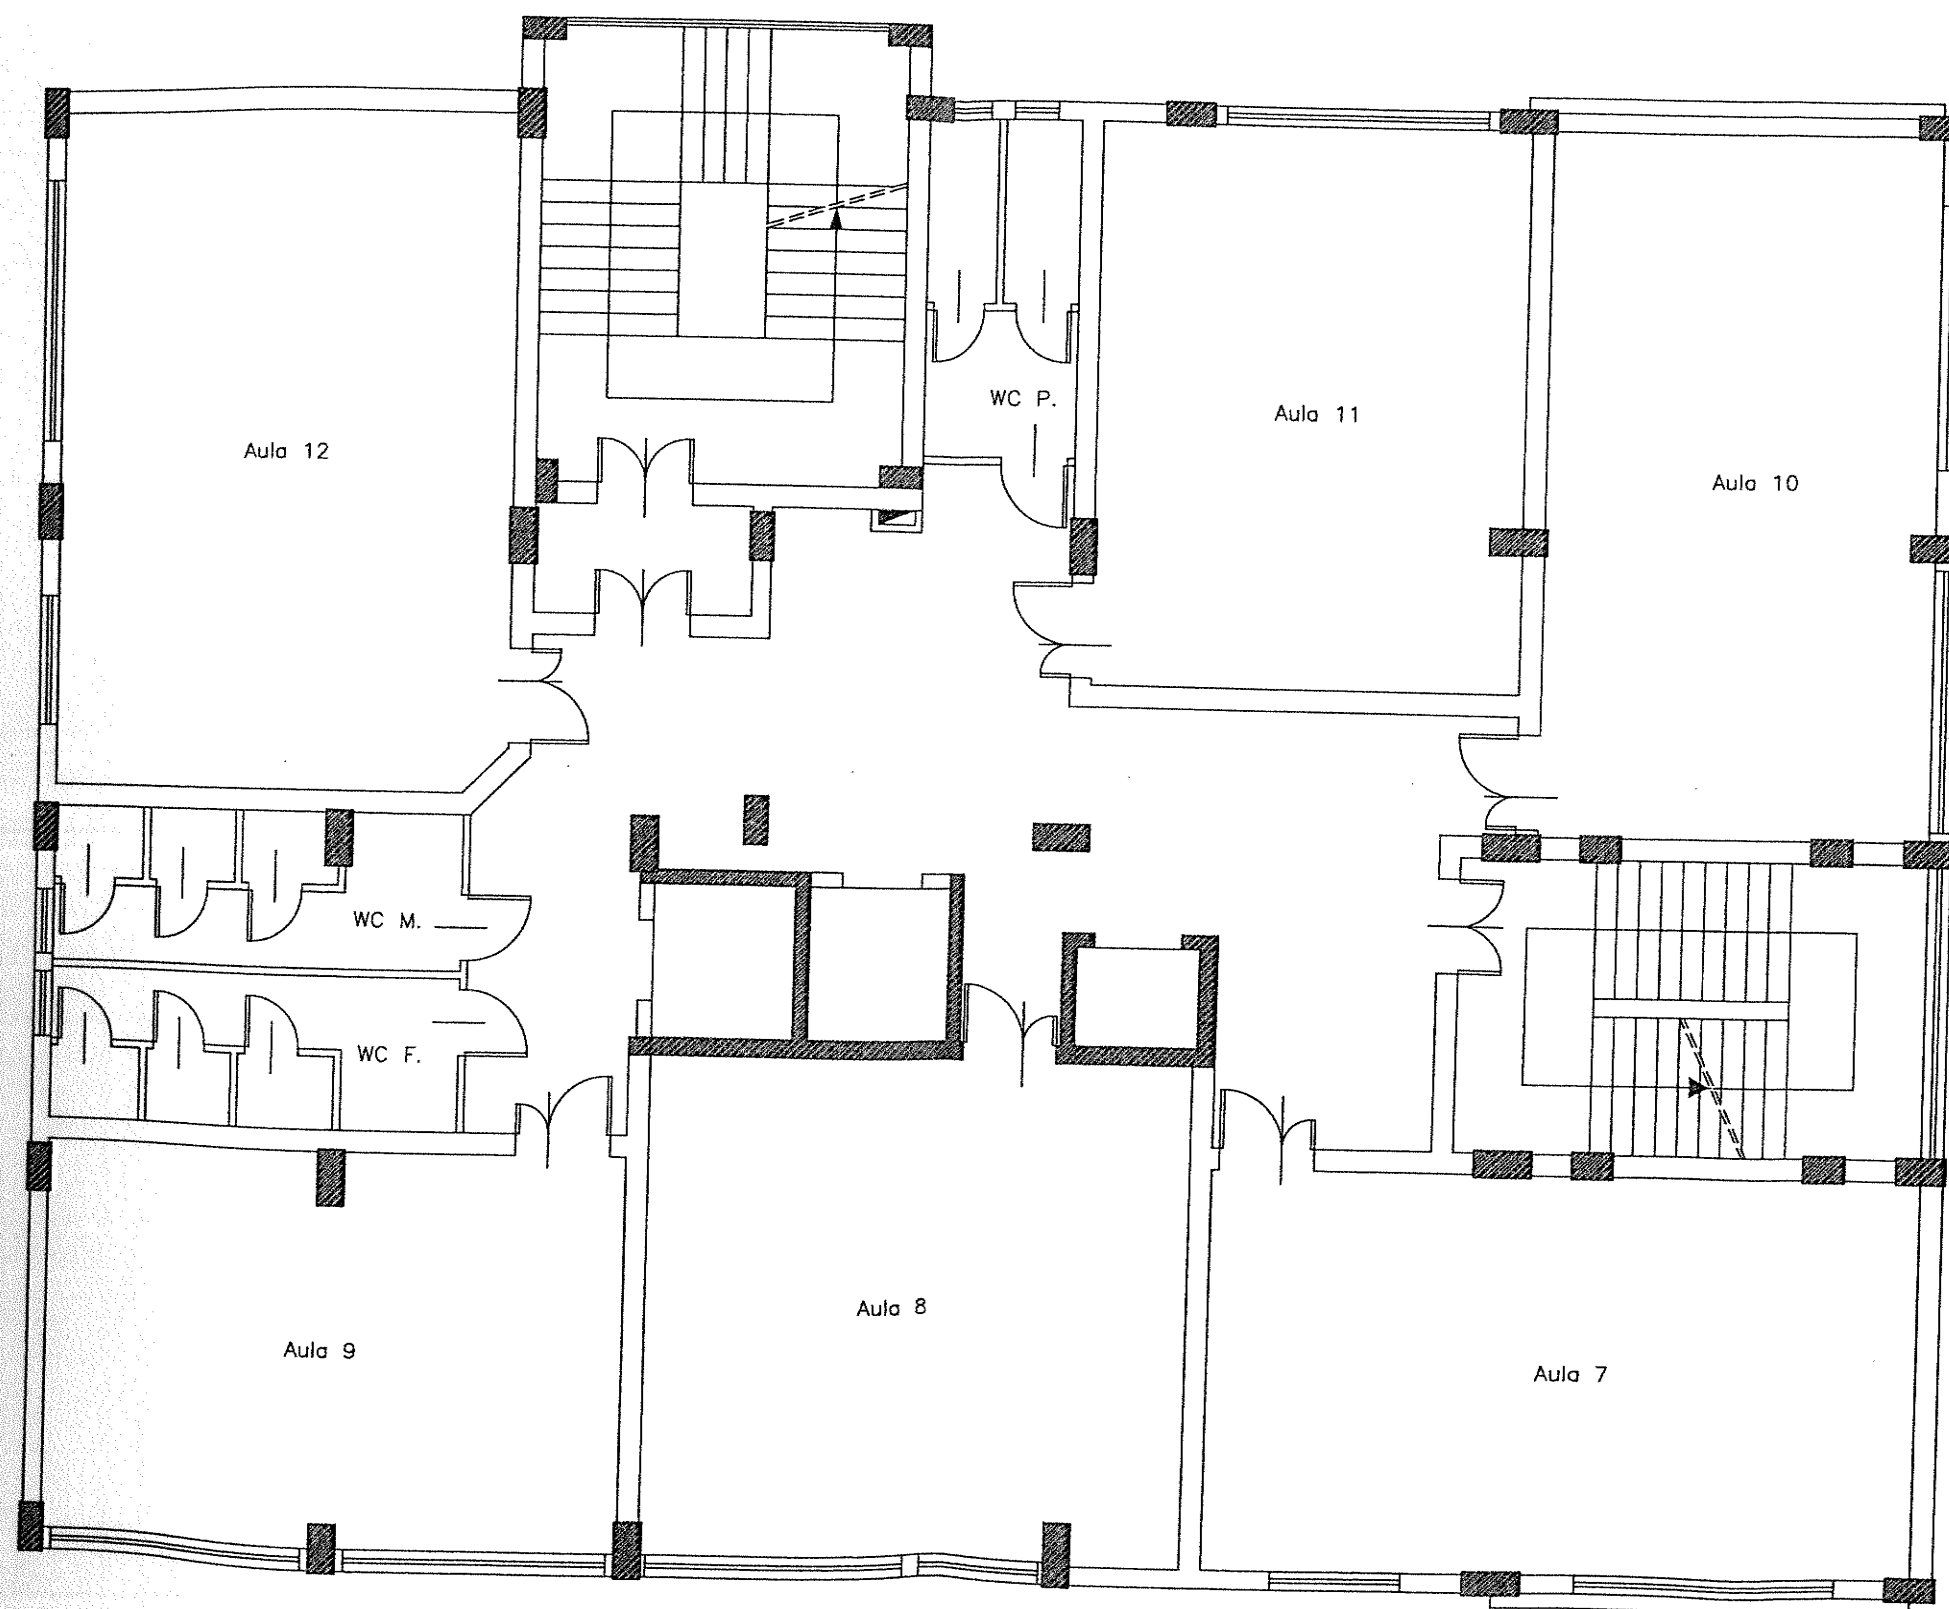


PIANTA PIANO TERZO I.P.I.A.

Scala 1:100


Lesioni pavimento generalizzate per tutto il piano - ATTIVITA' SOLO LABORATORI

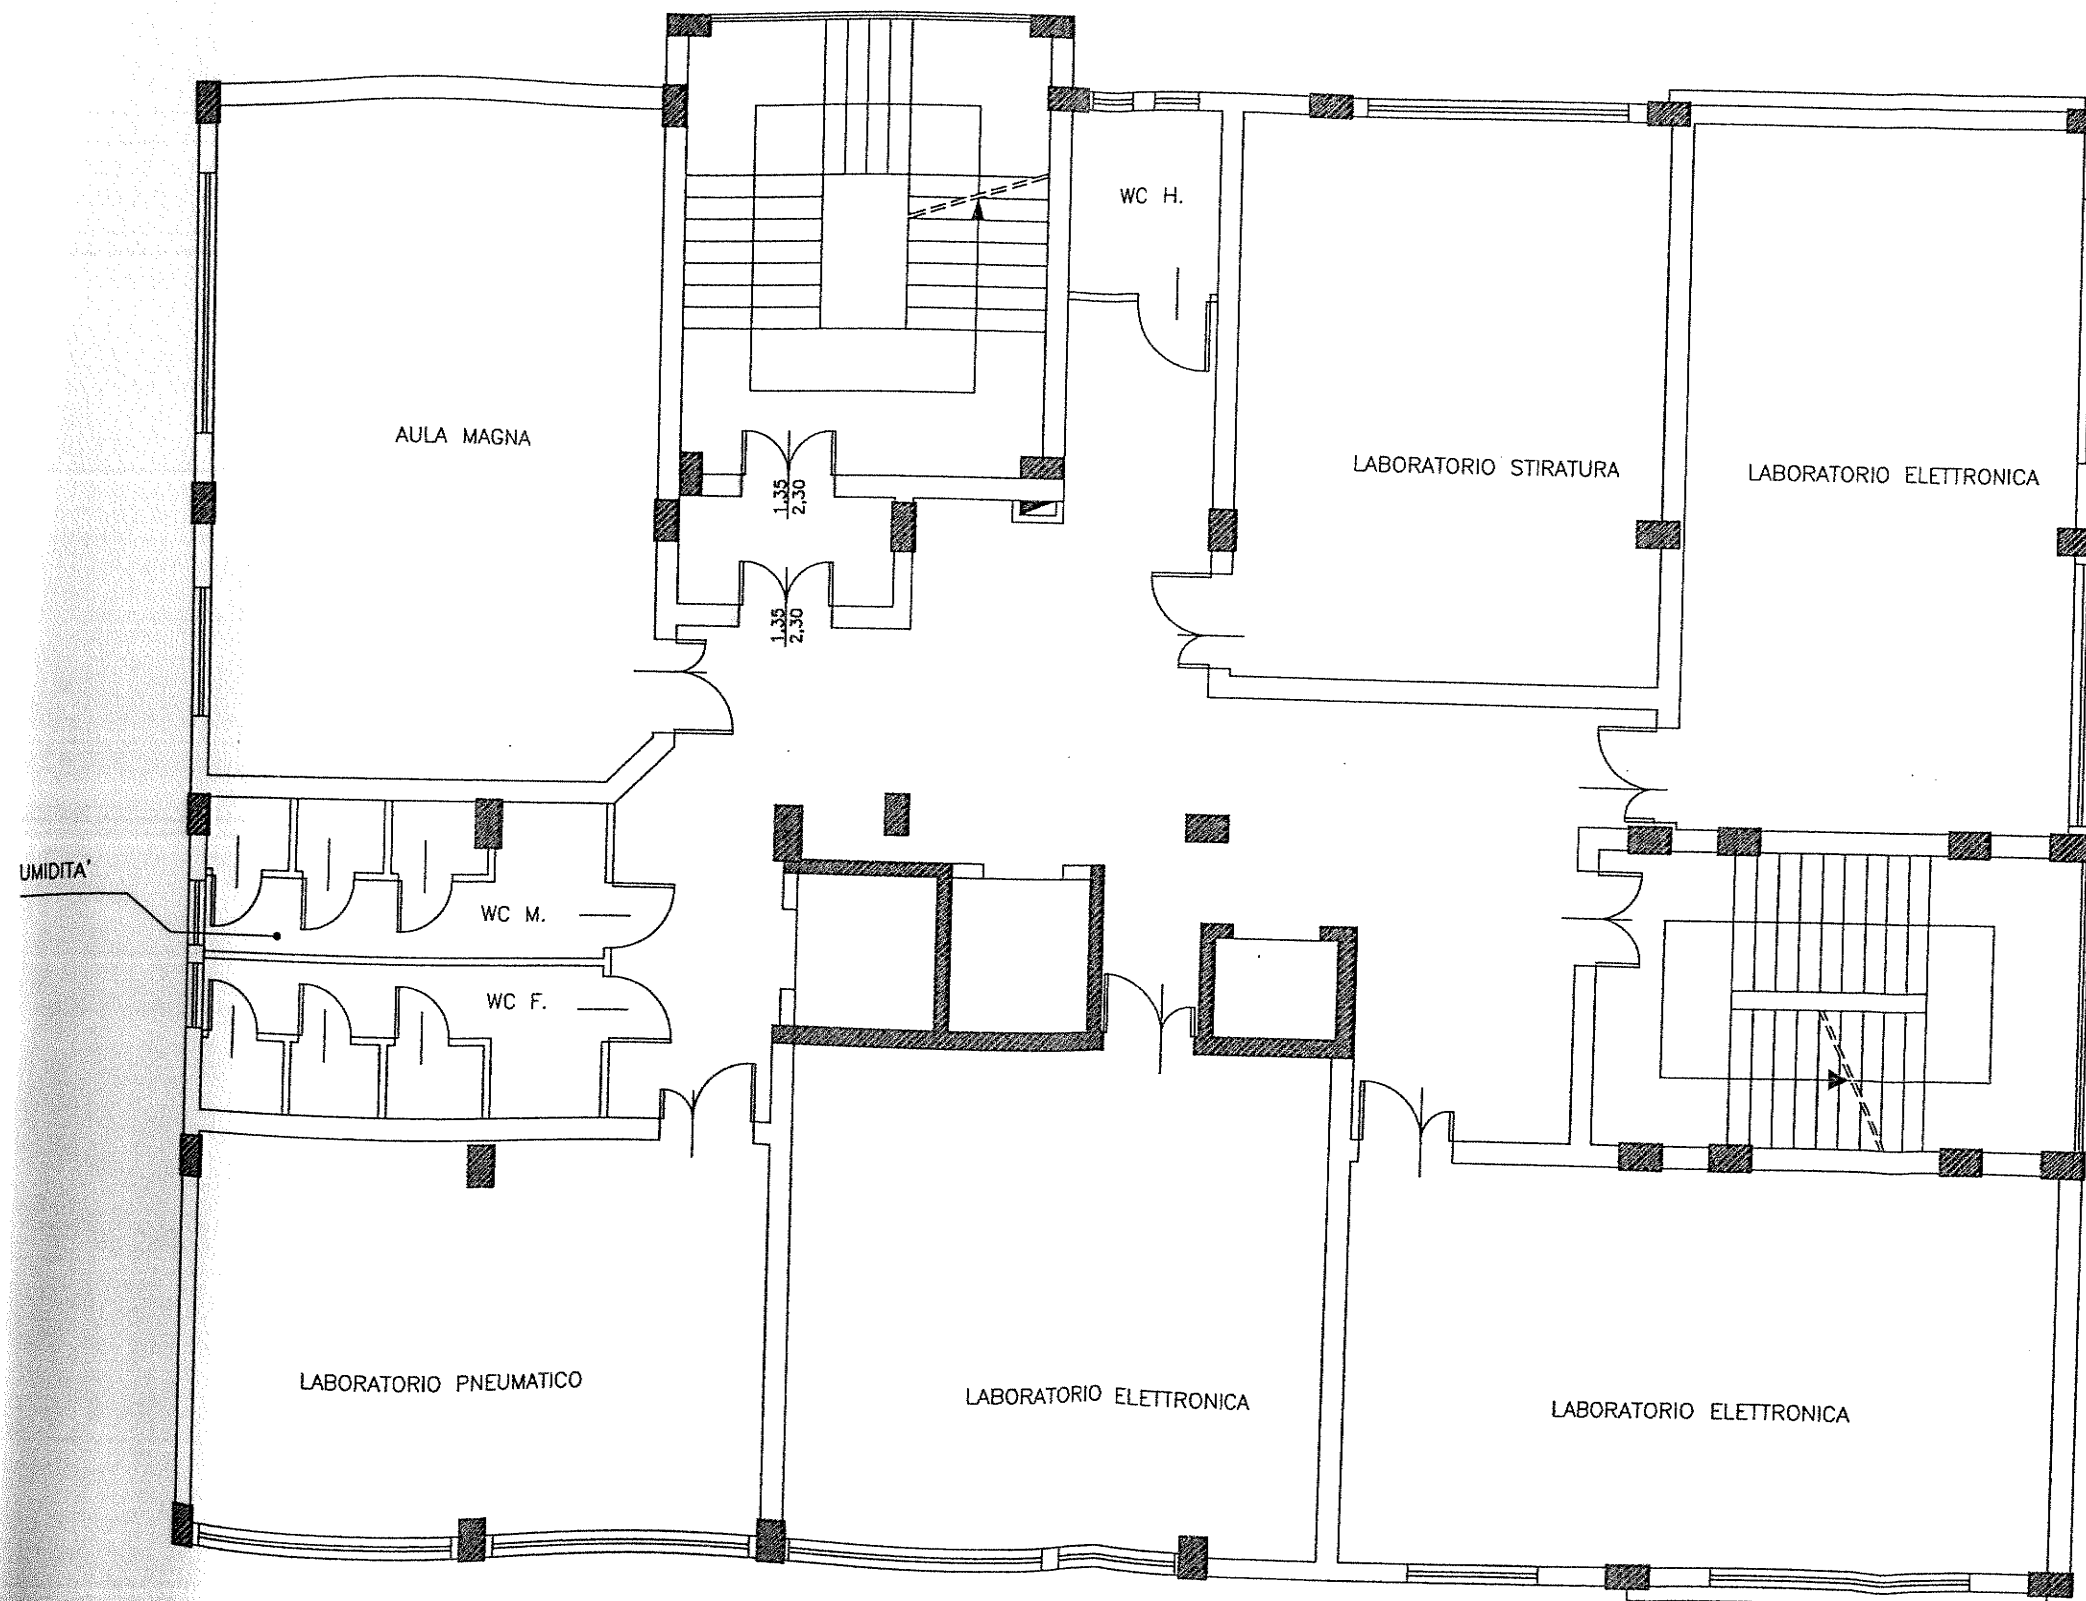


3.4 - I.I.S. Liceo Scientifico "M.T. Calcutta", via Kennedy, n 29 - Casteltermini

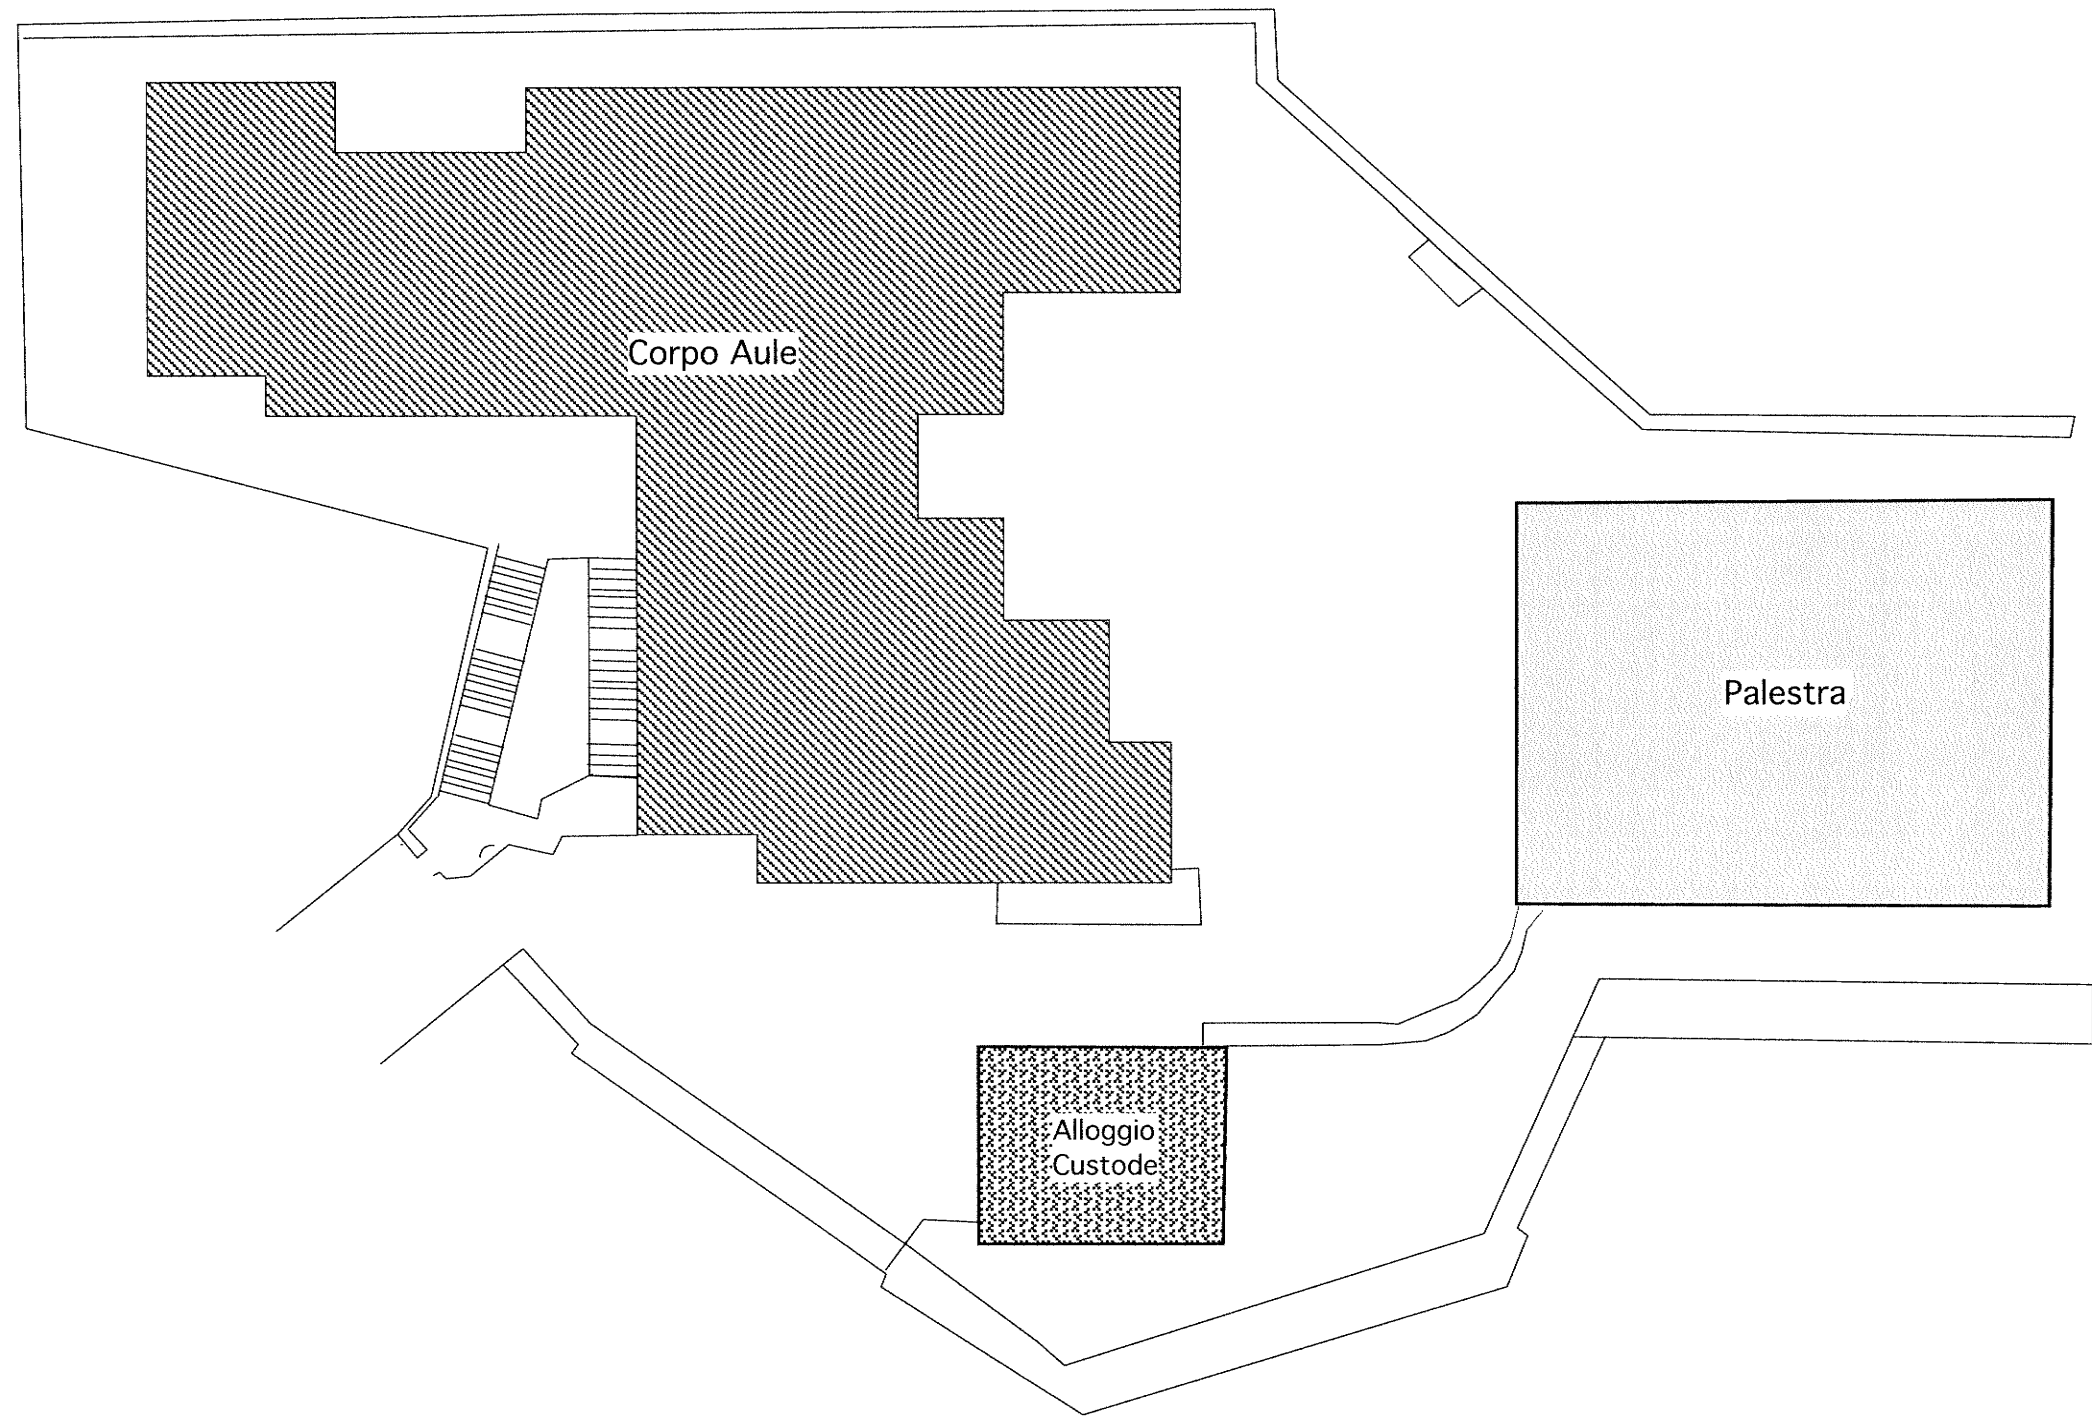


Planimetria generale

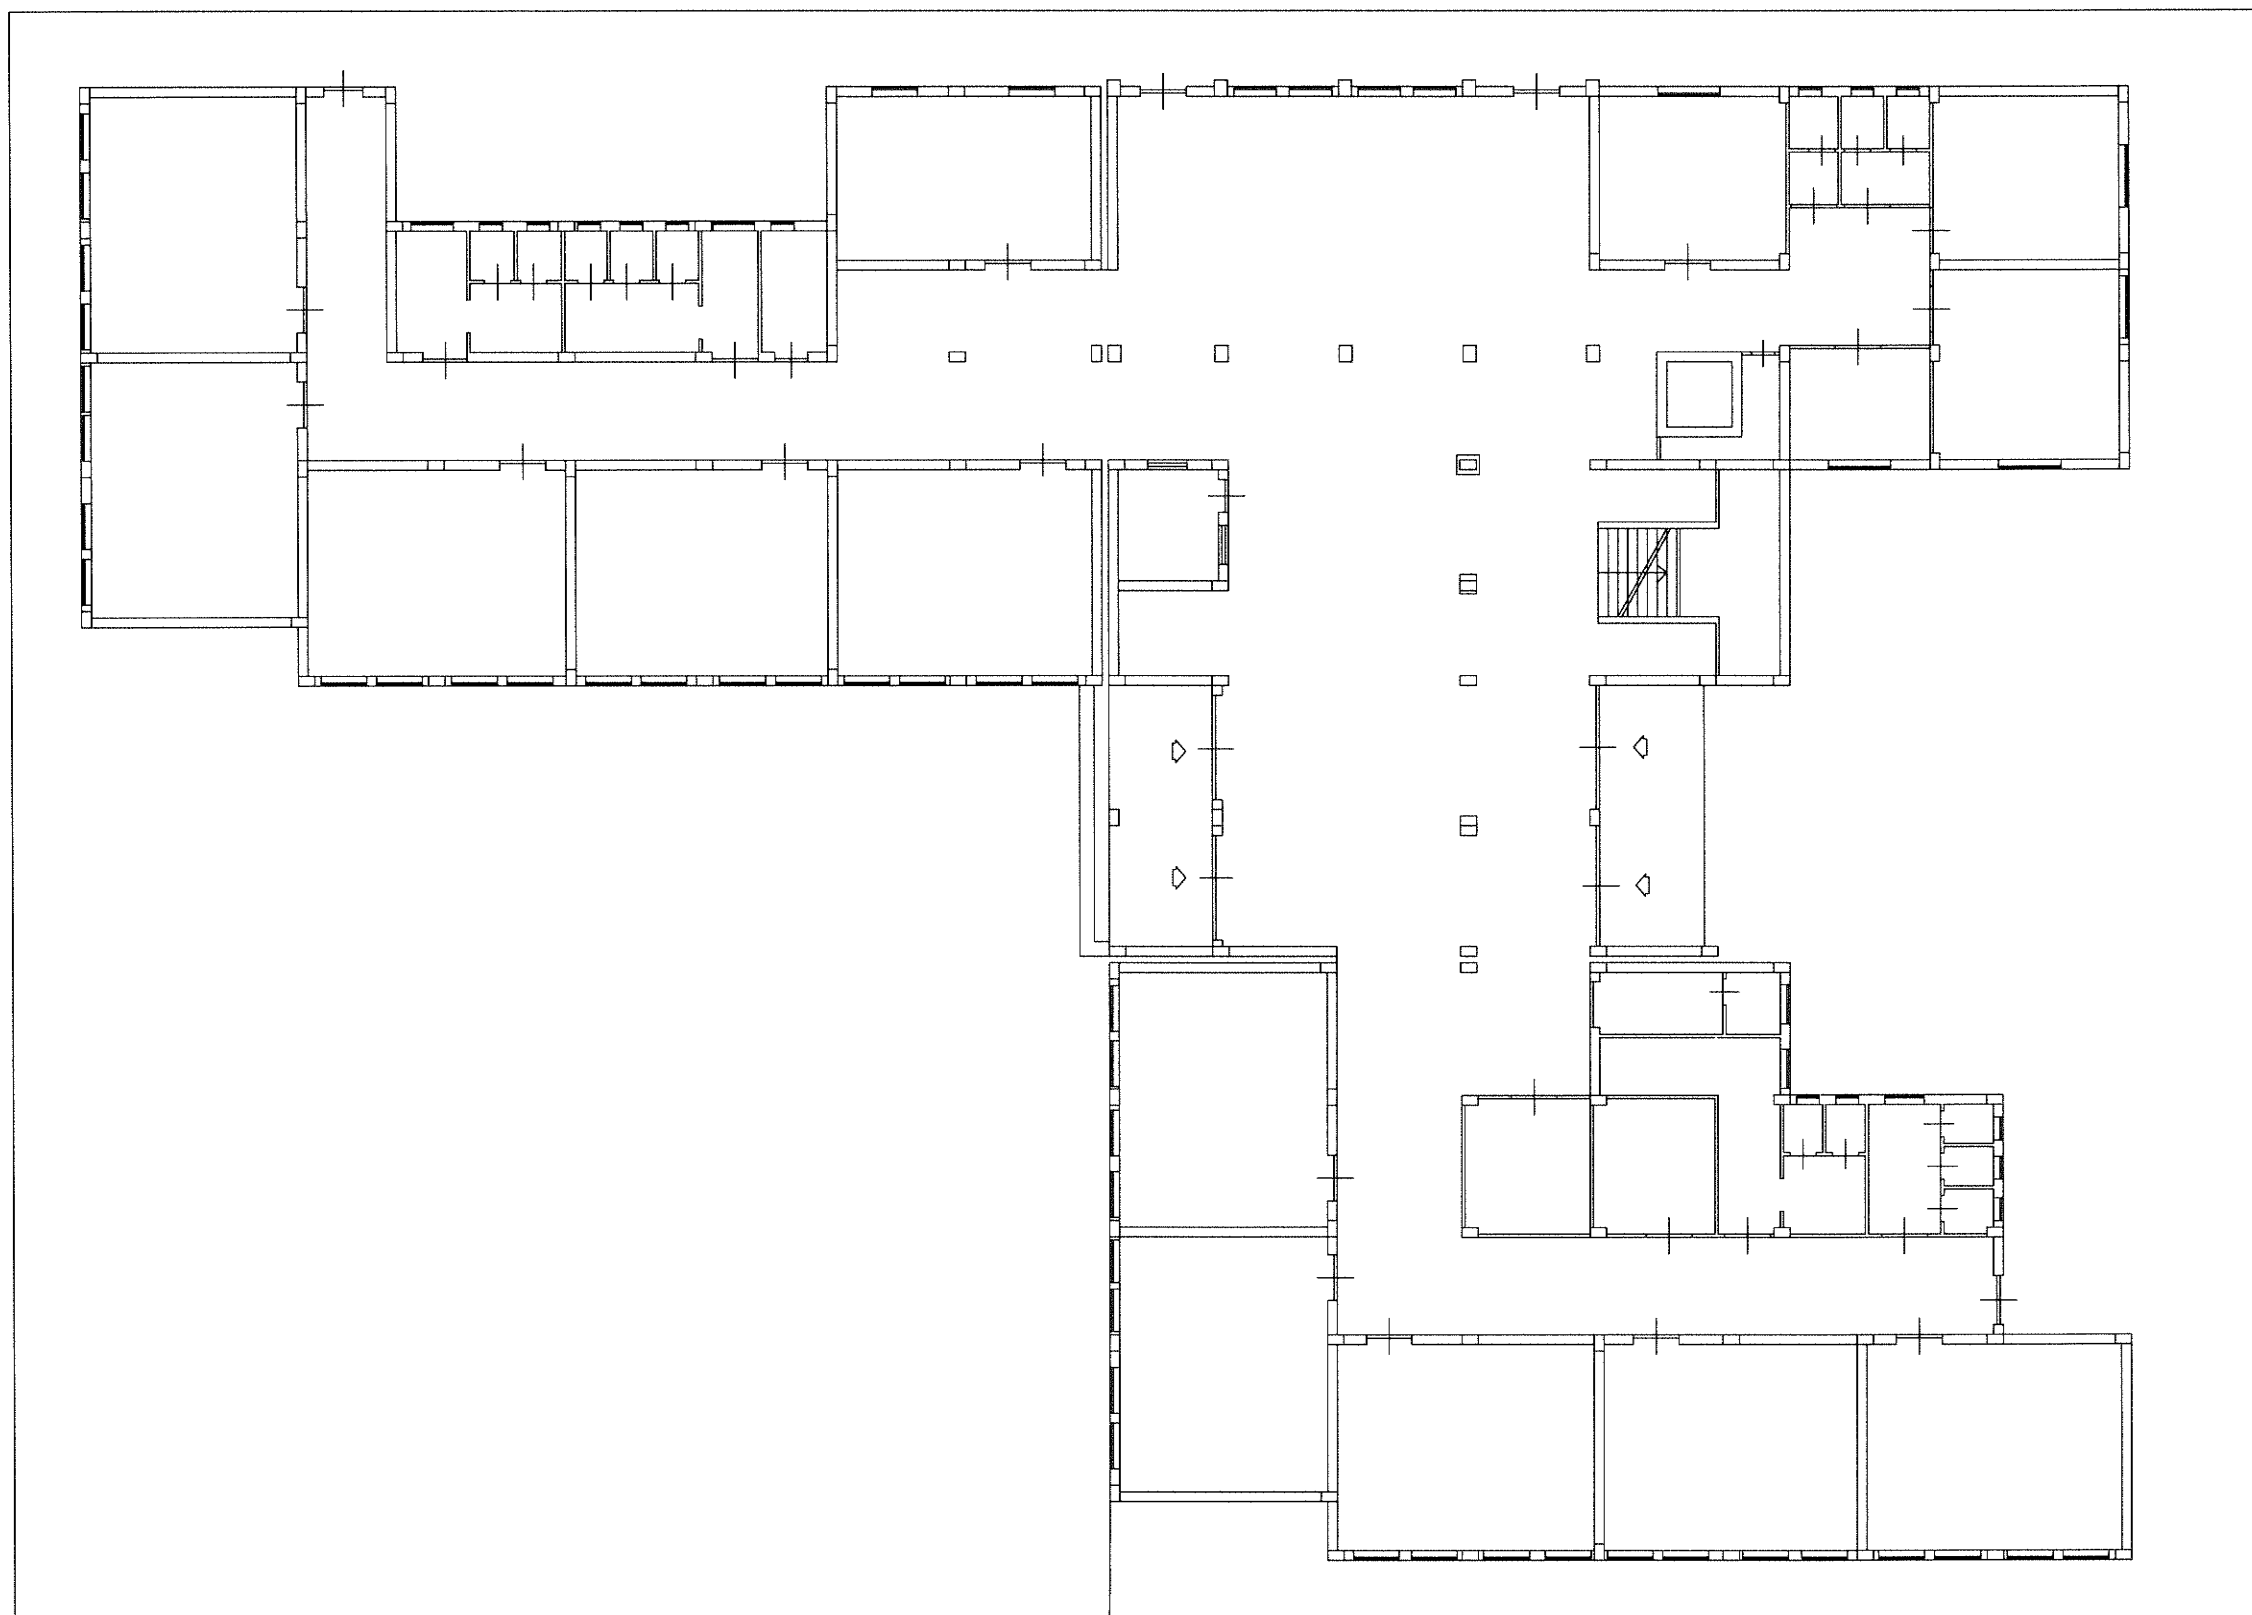

Pianta Piano Terra

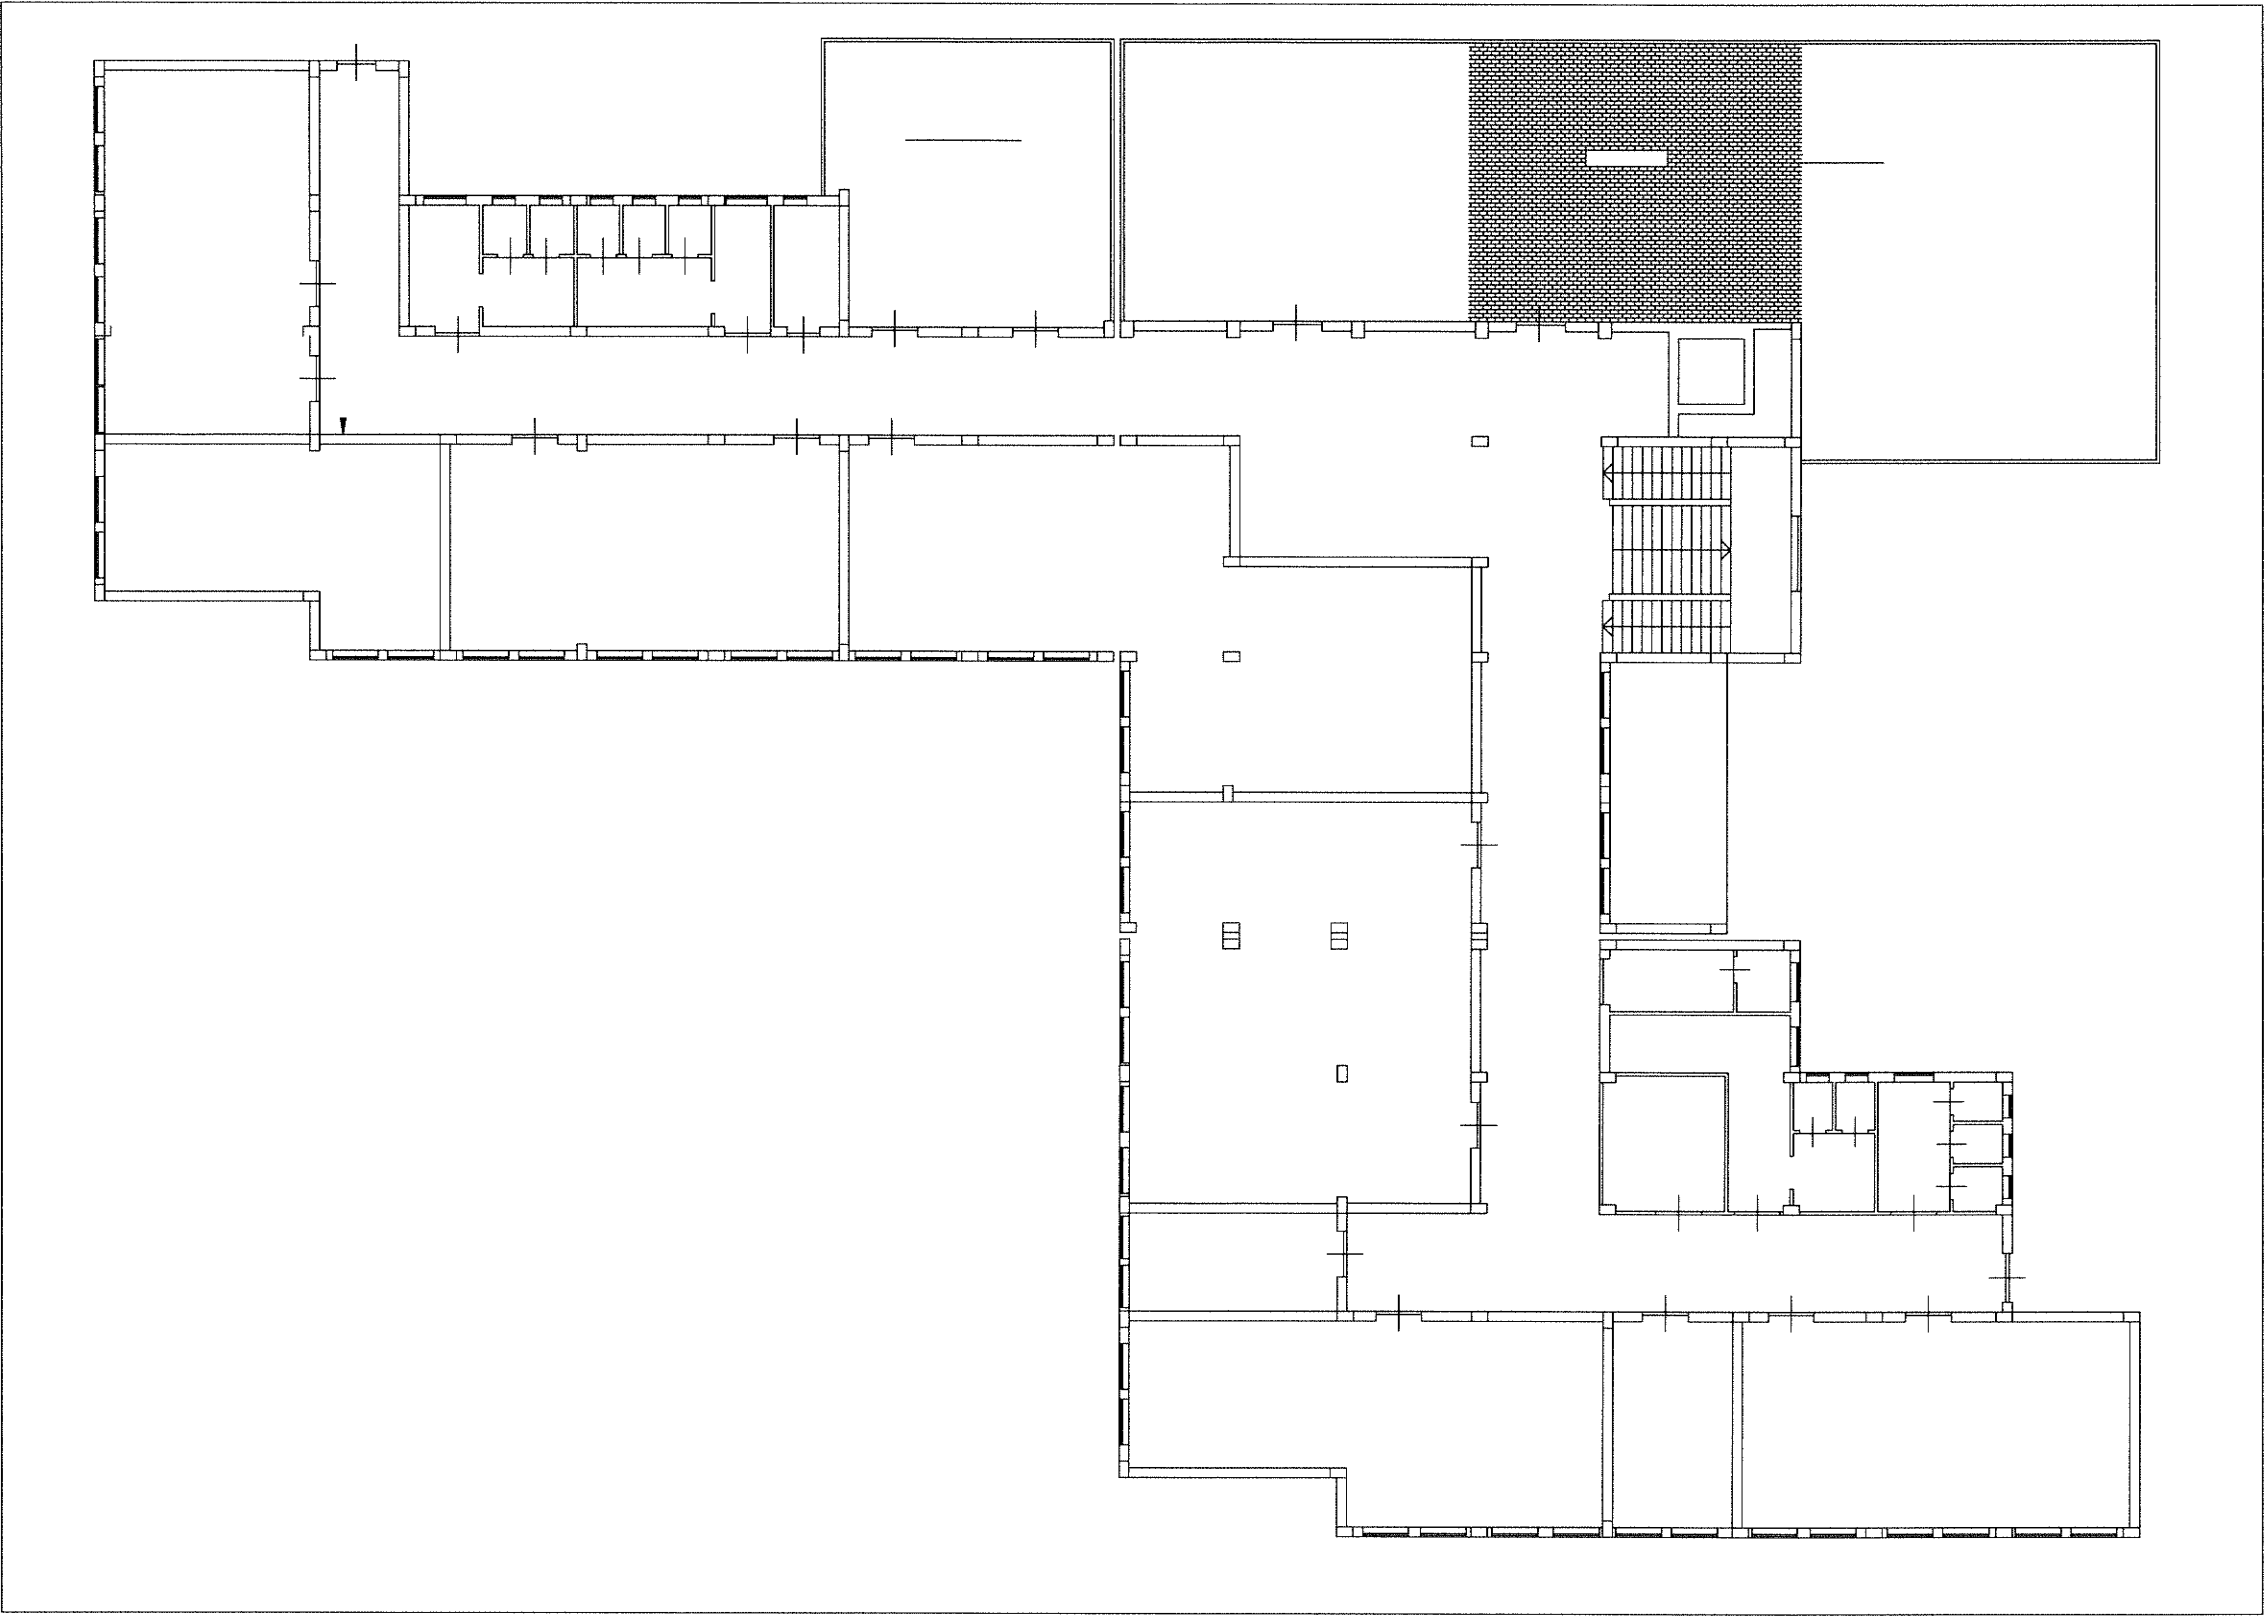

Pianta Piano Primo

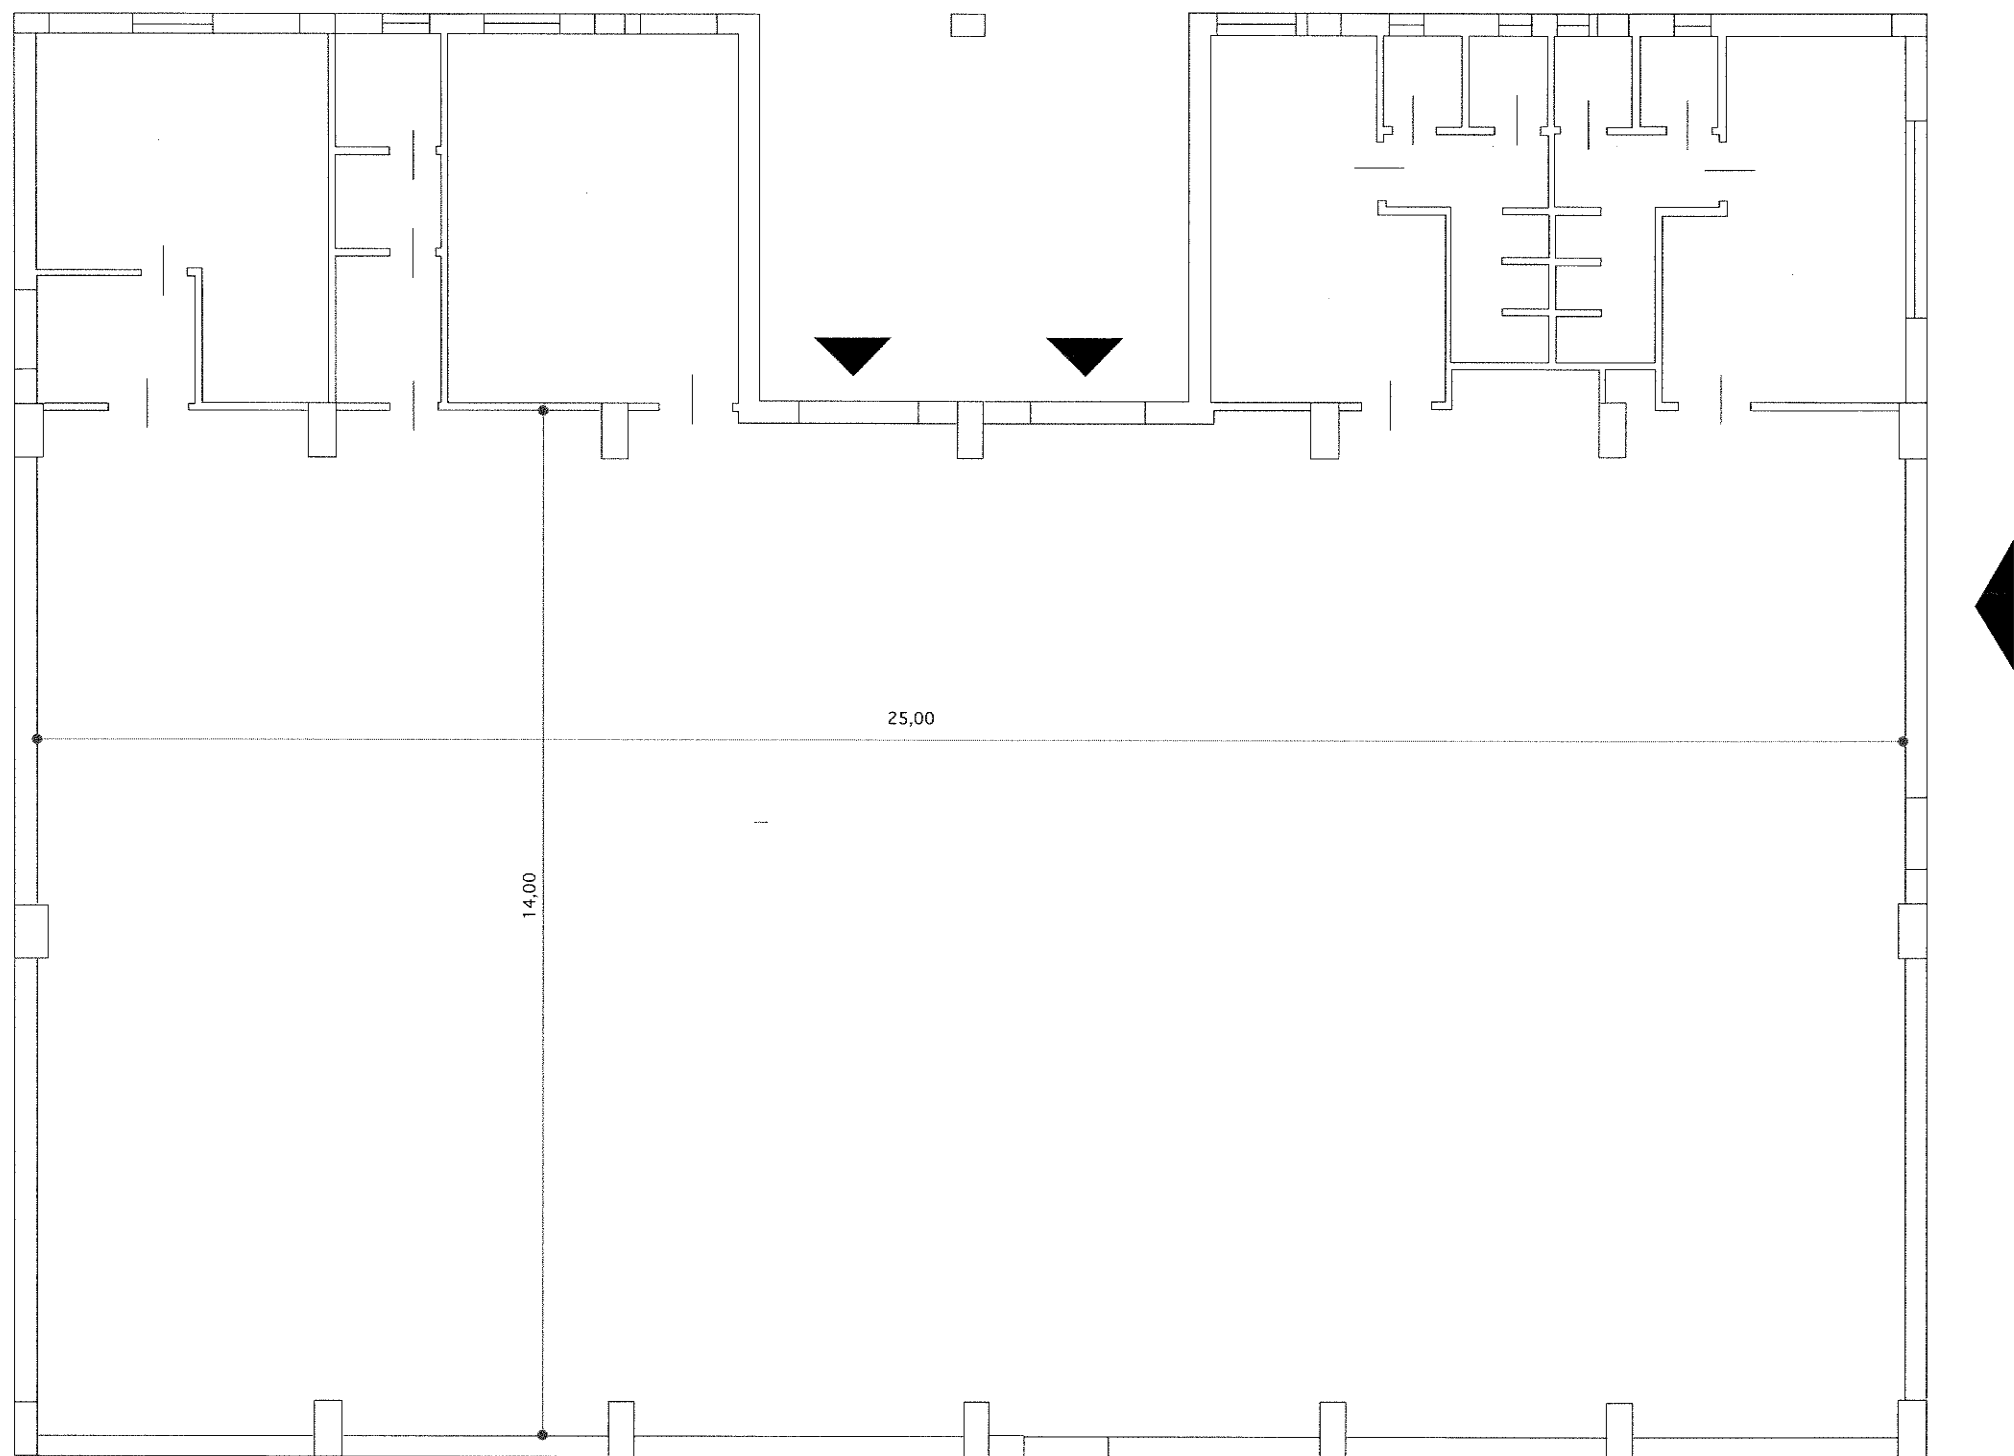


Palestra



3.5 - I.I.S. "Brunelleschi" e I.P.S.O.A. "N. Gallo" Via Quartararo - Agrigento

I.I.S.
"Foderà - Brunelleschi"

PLANIMETRIA GENERALE

scala 1: 500


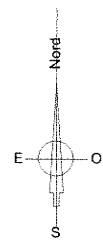


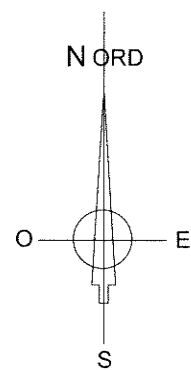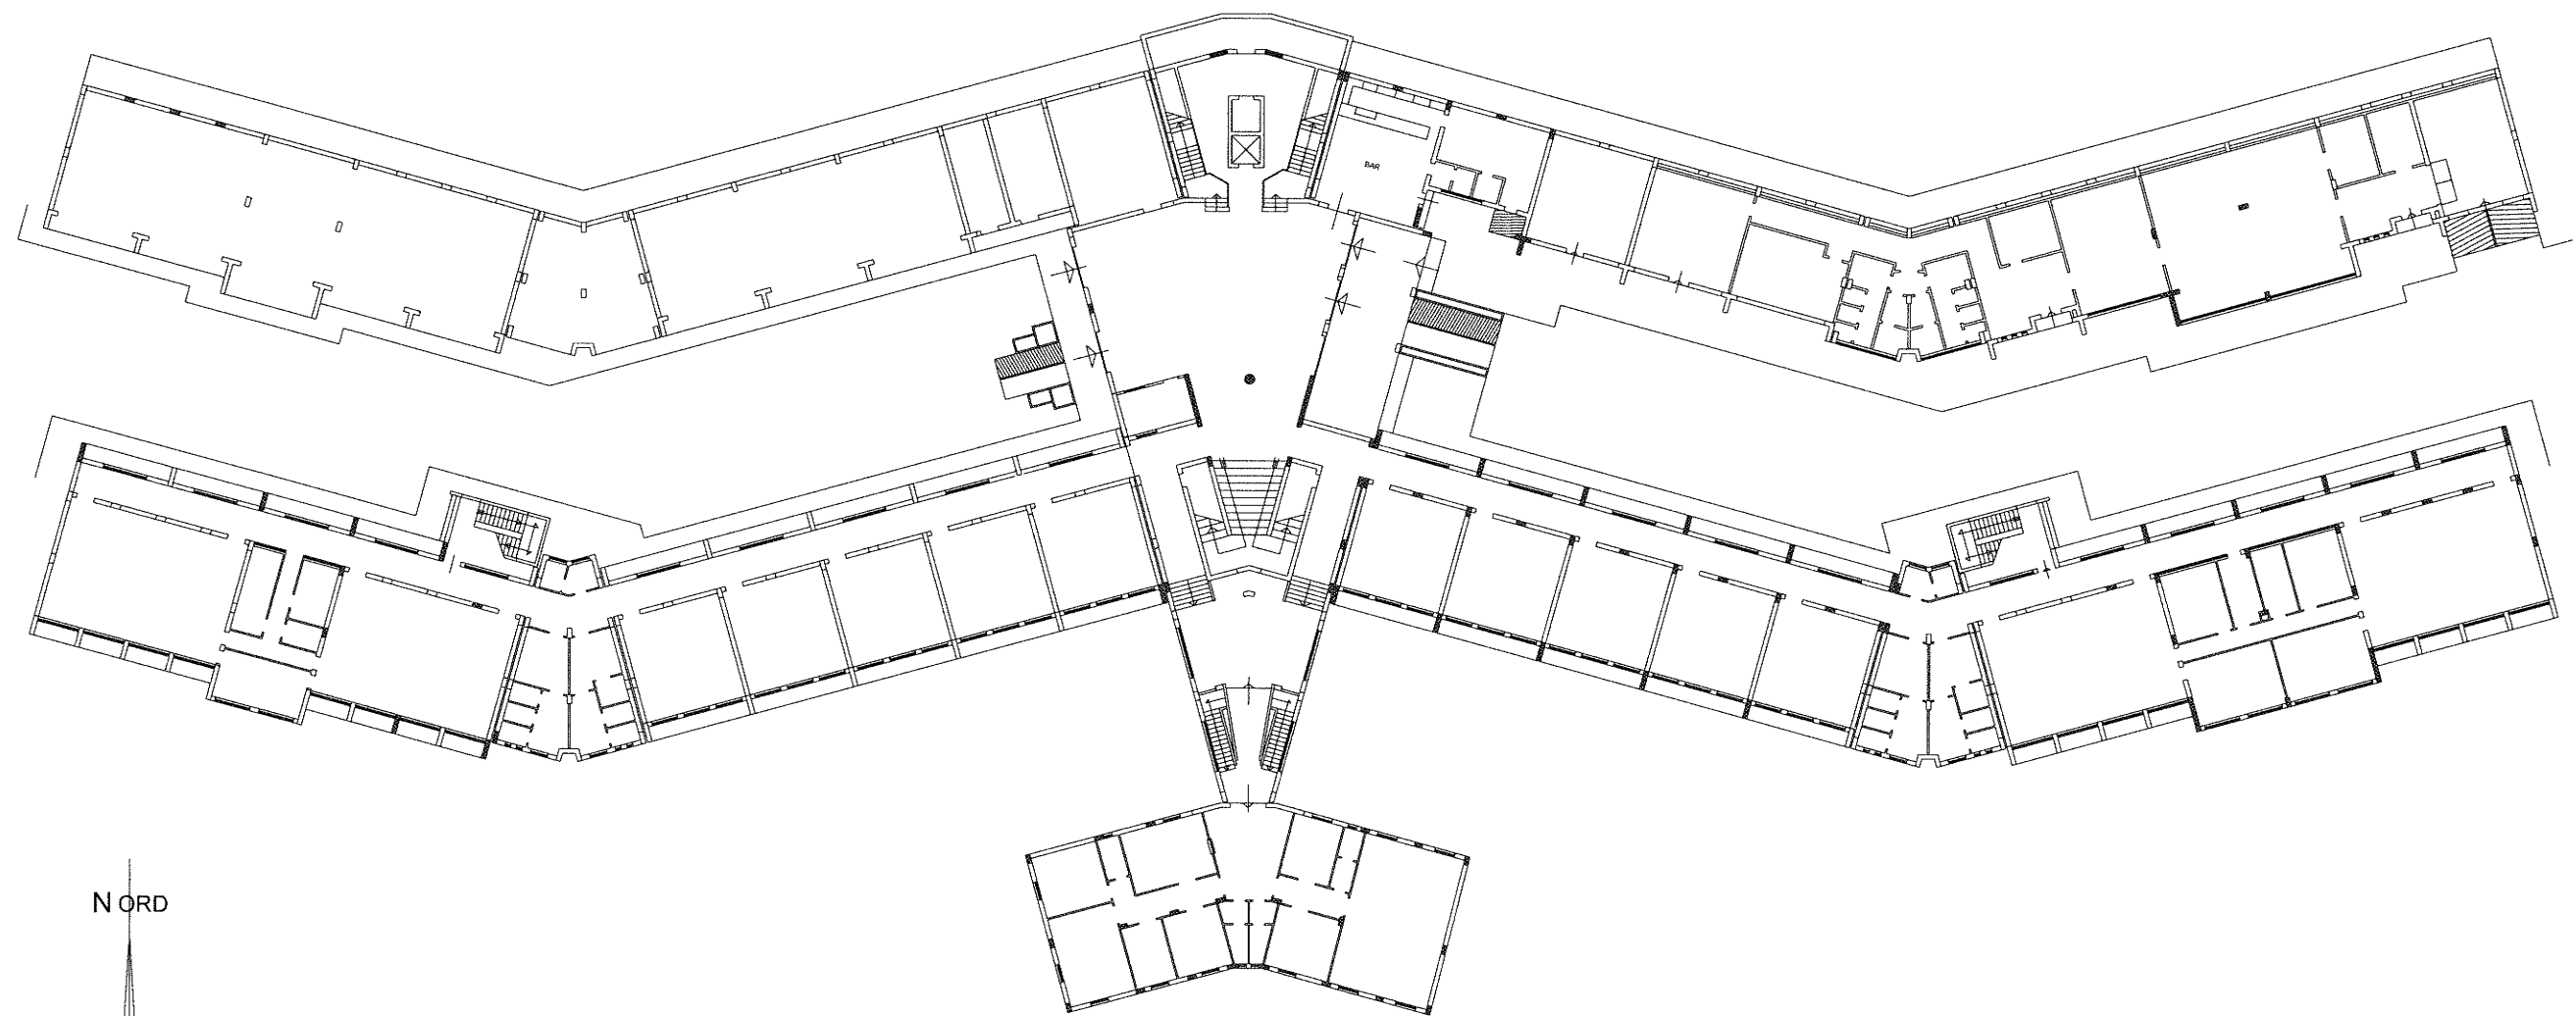

ISTITUTO TECNICO PER GEOMETRI
" F. BRUNELLESCHI "

PLANIMETRIA DEL PIANO TERRA


scala 1:200

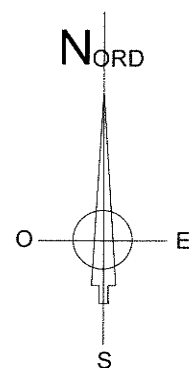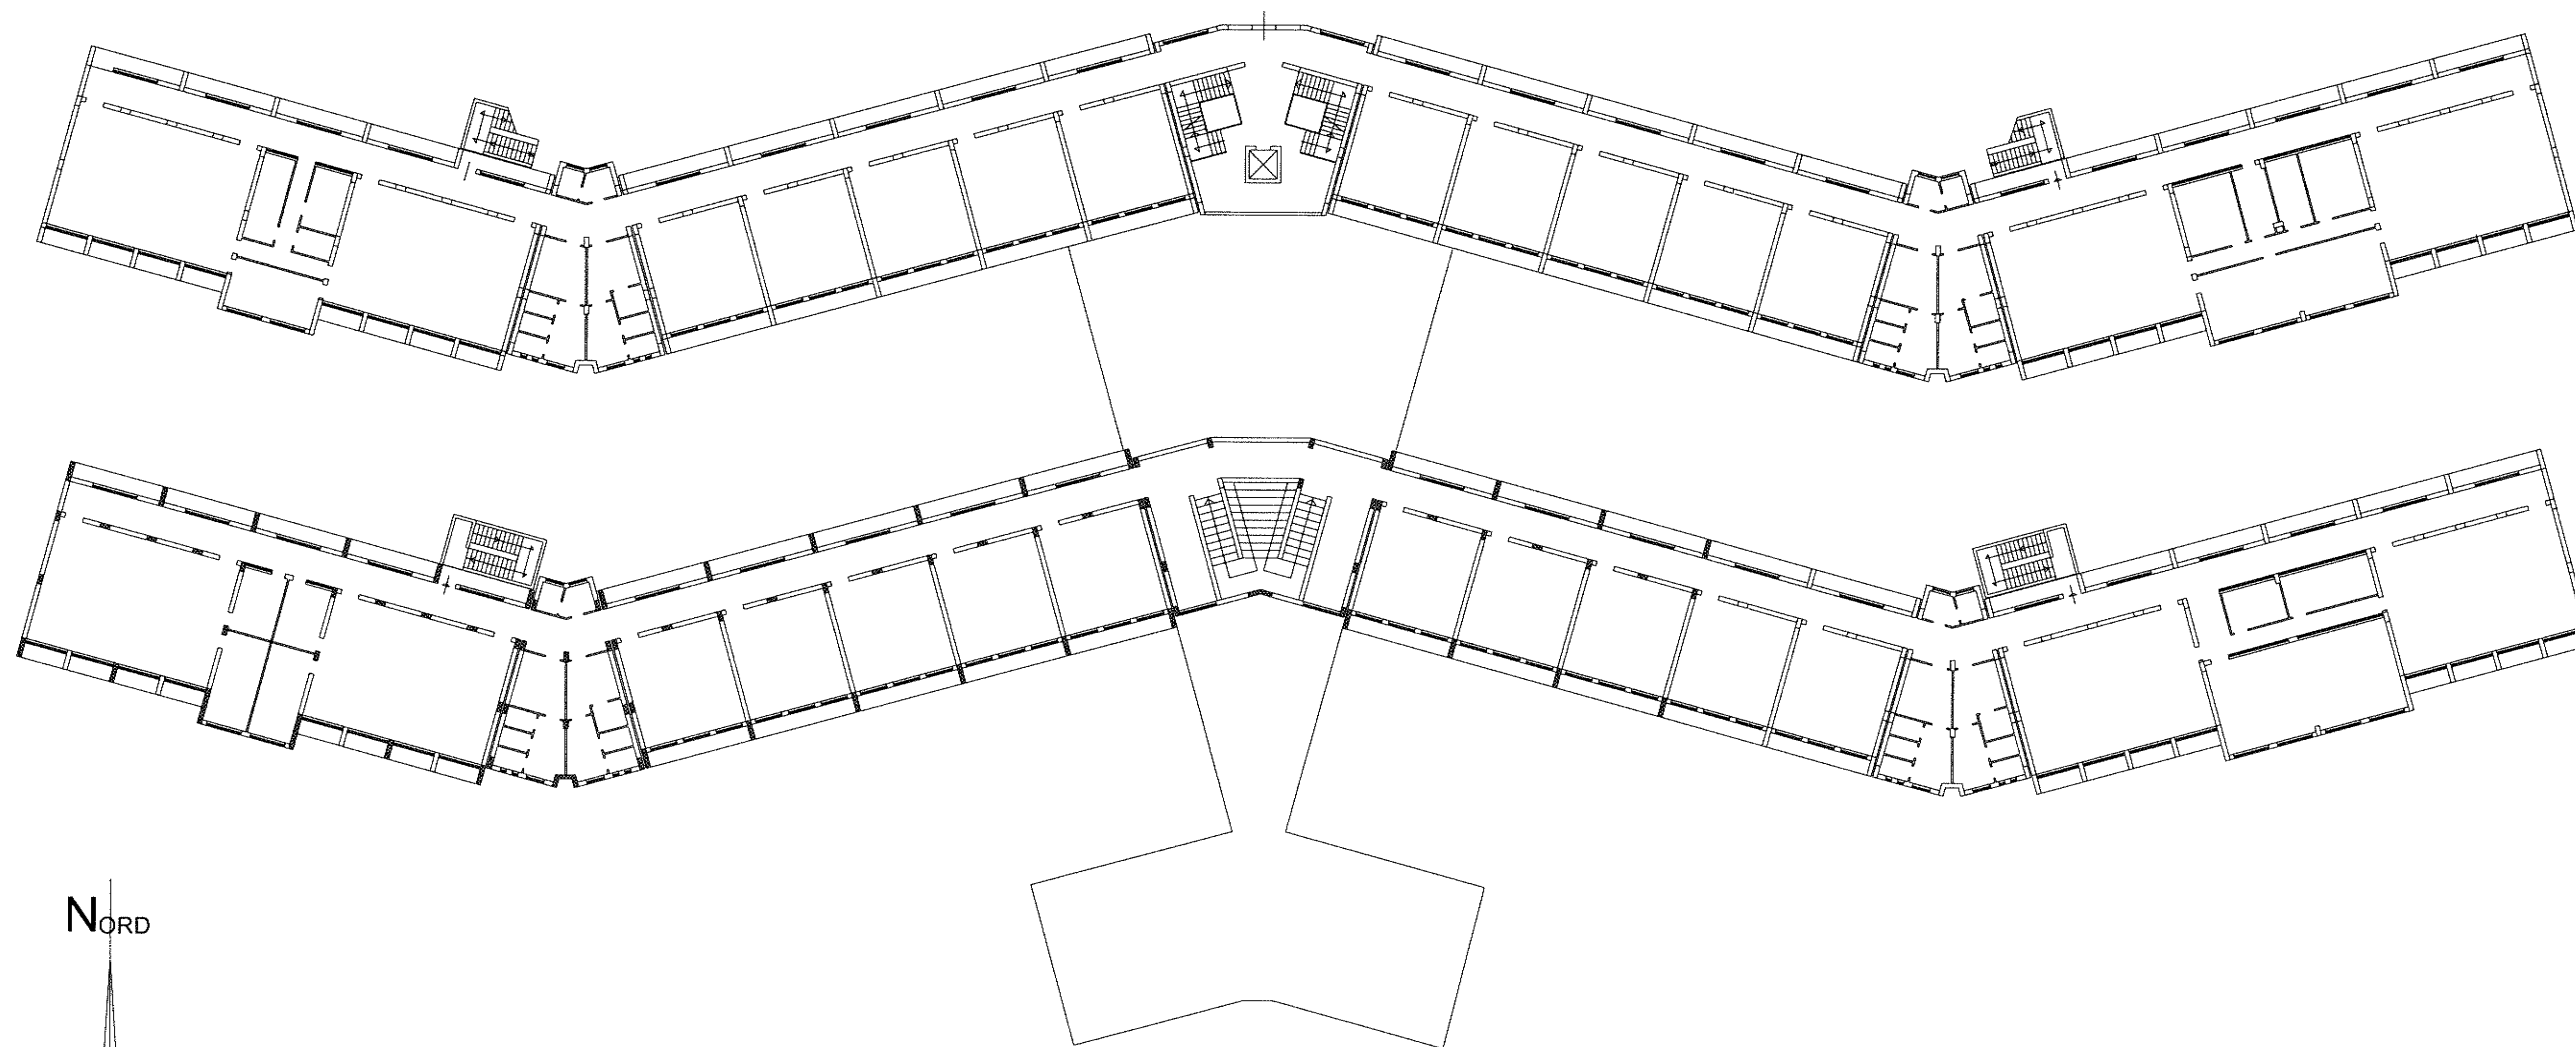


ISTITUTO TECNICO PER GEOMETRI
" F. BRUNELLESCHI "

PLANIMETRIA DEL PRIMO PIANO

3.6 - I.I.S. "Foderà" Via M. Cimarra - Agrigento

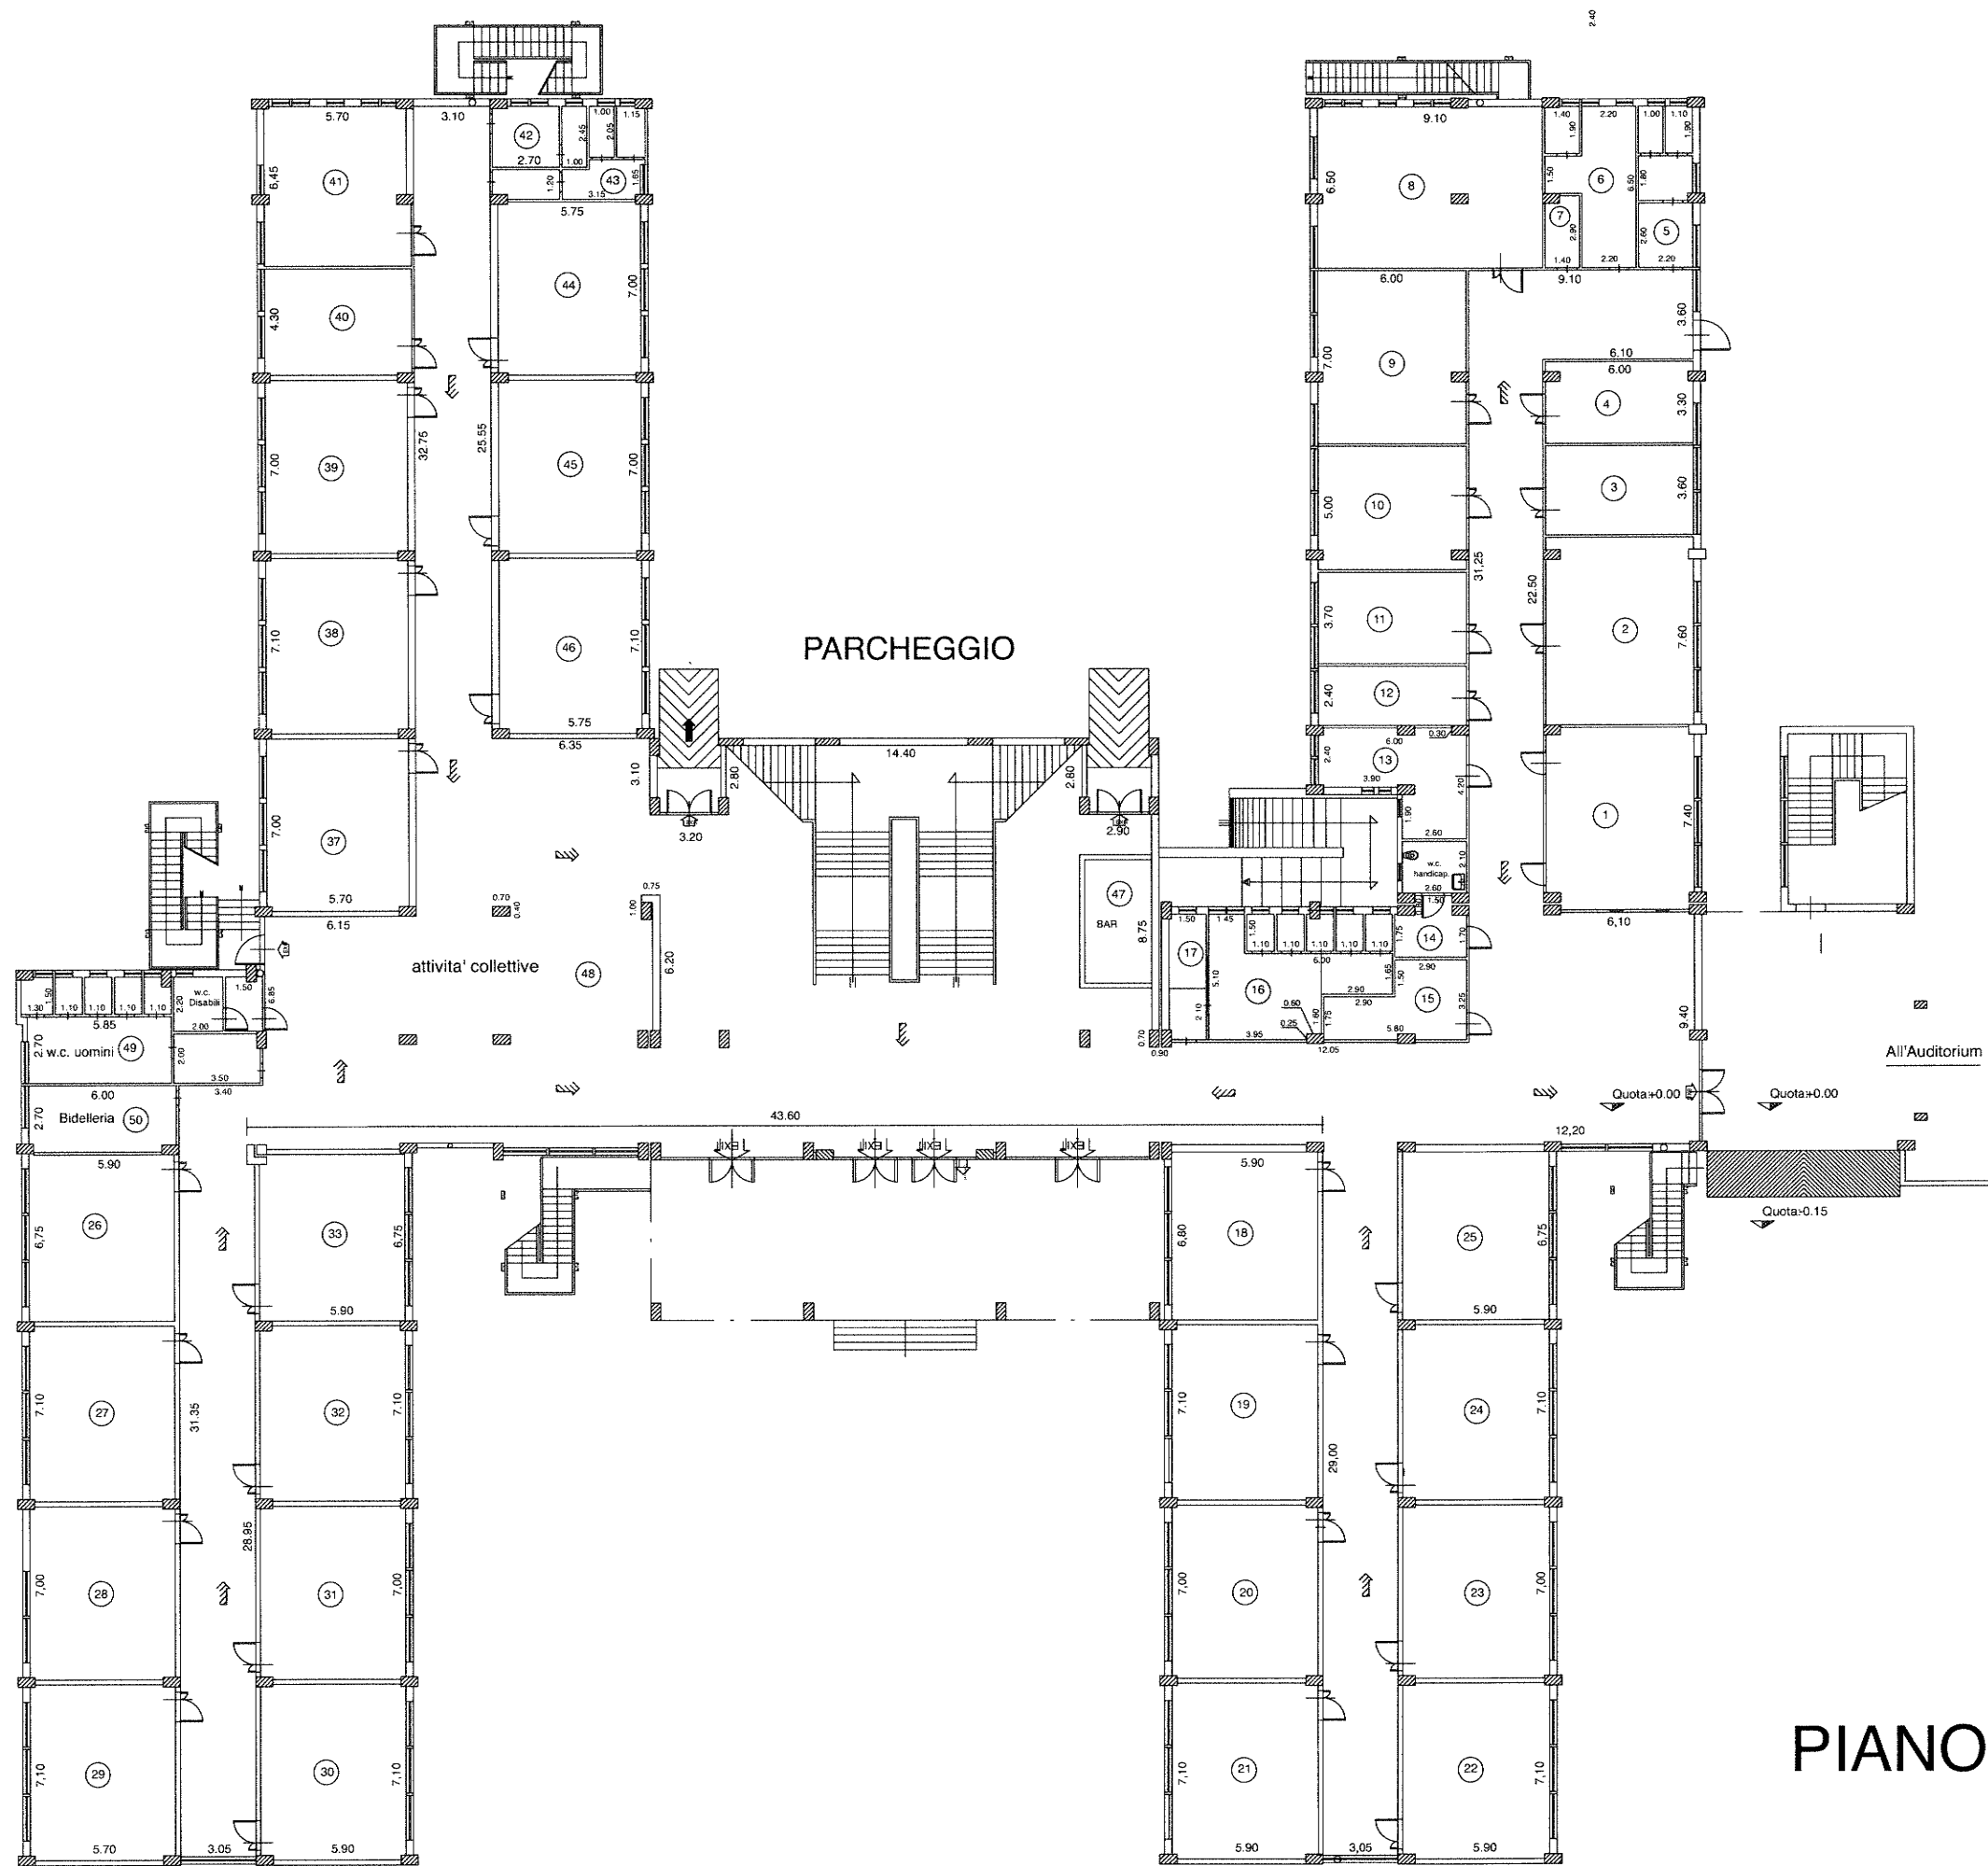

PIANO TERRA

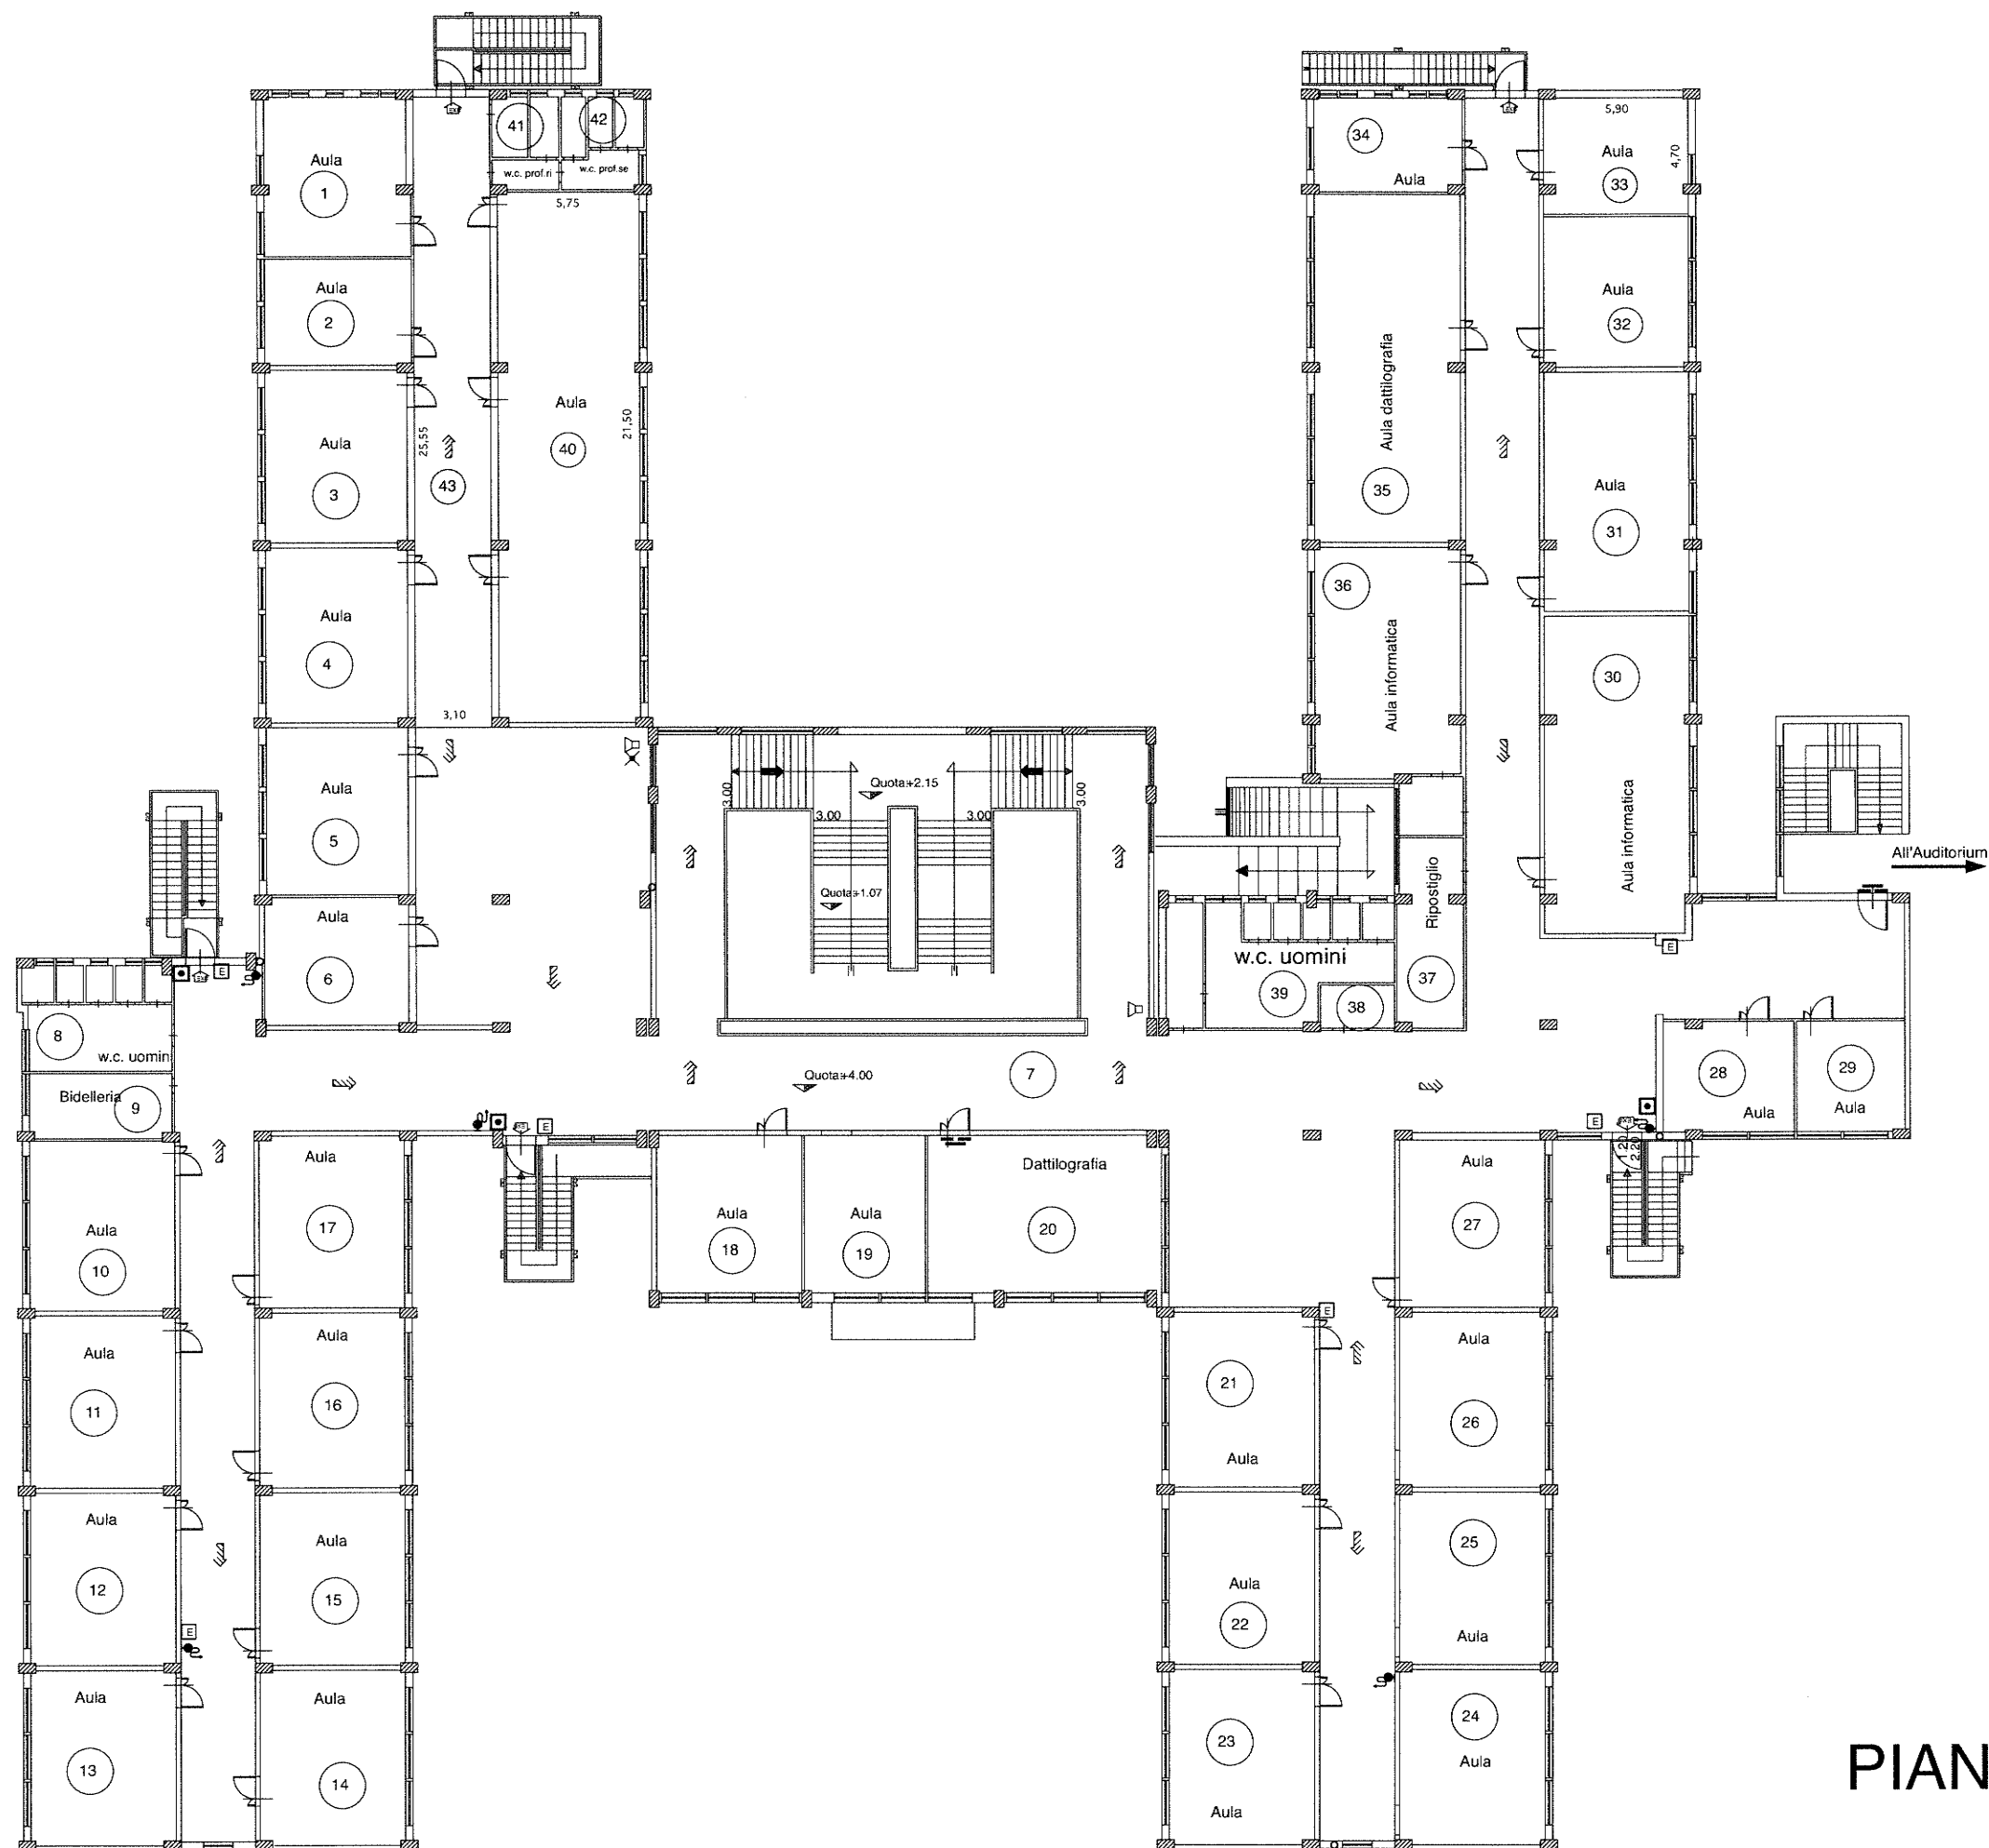



PIANO PRIMO

I.P.S.E.O.A
"Nicola Gallo"


PLANIMETRIA GENERALE

scala 1: 500

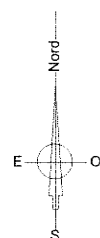


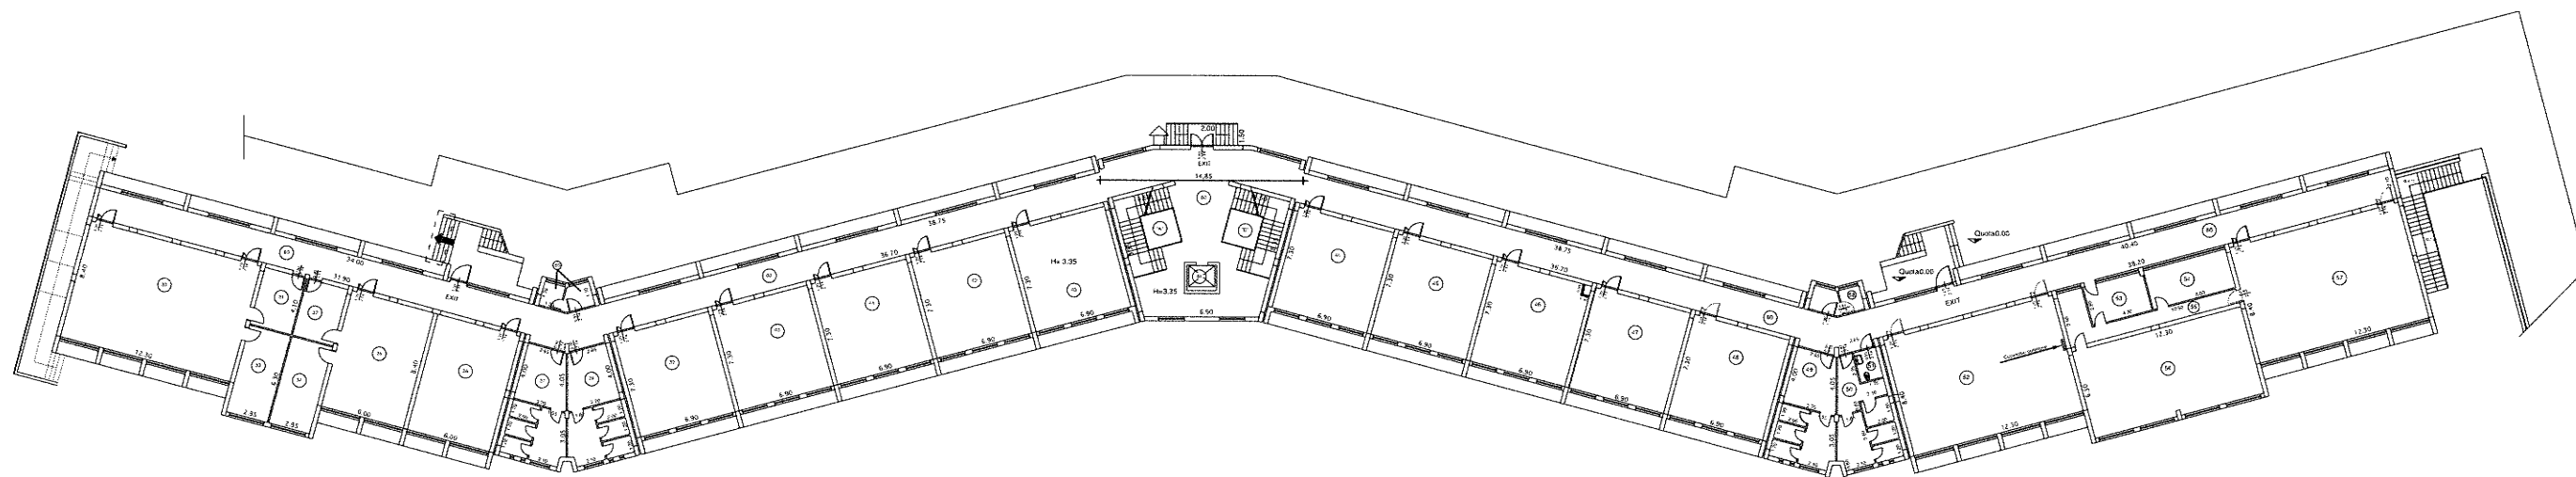


Pianta Piano Primo R= 1:200 -

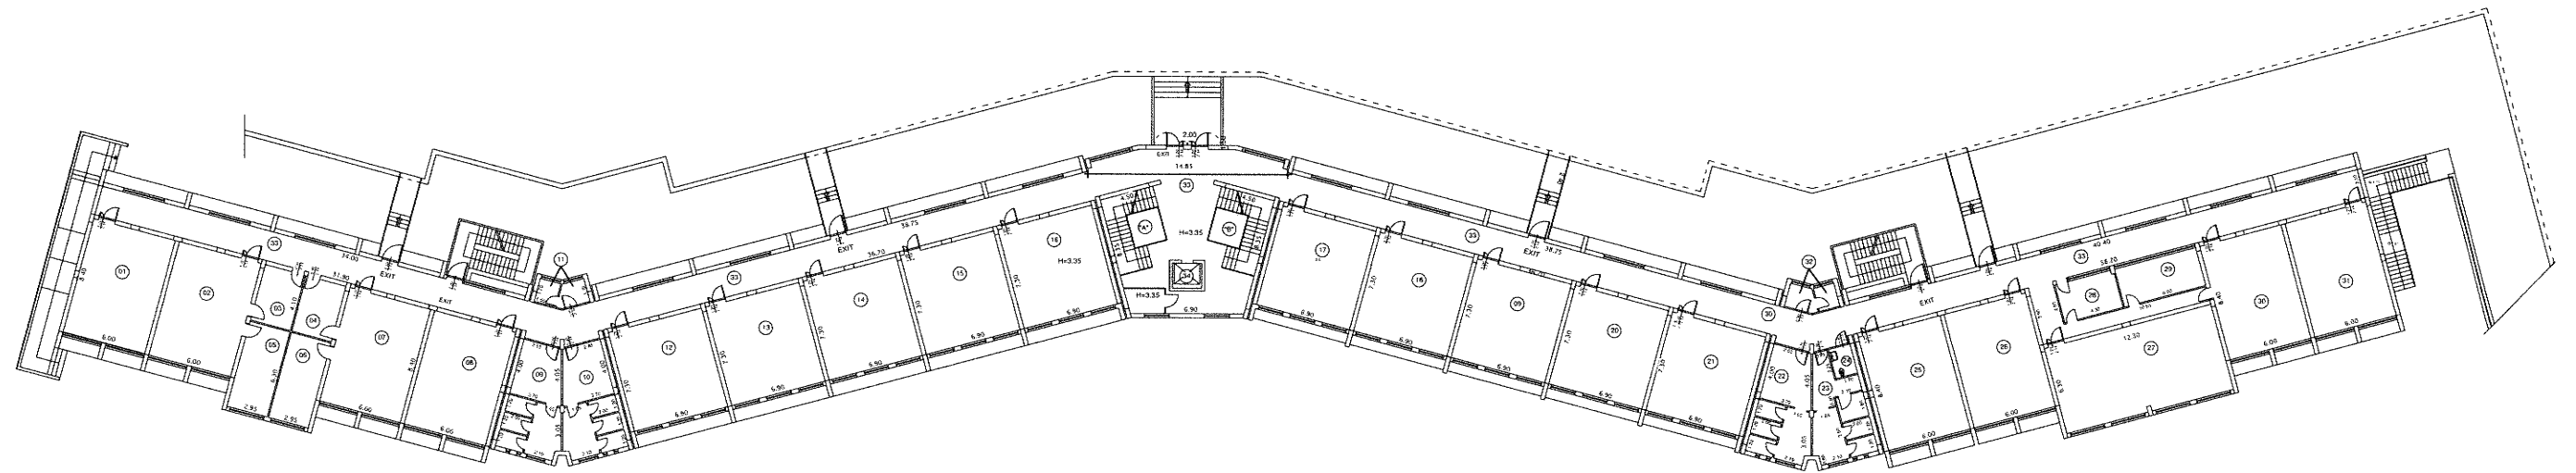

PIANO SECONDO - R = 1:200

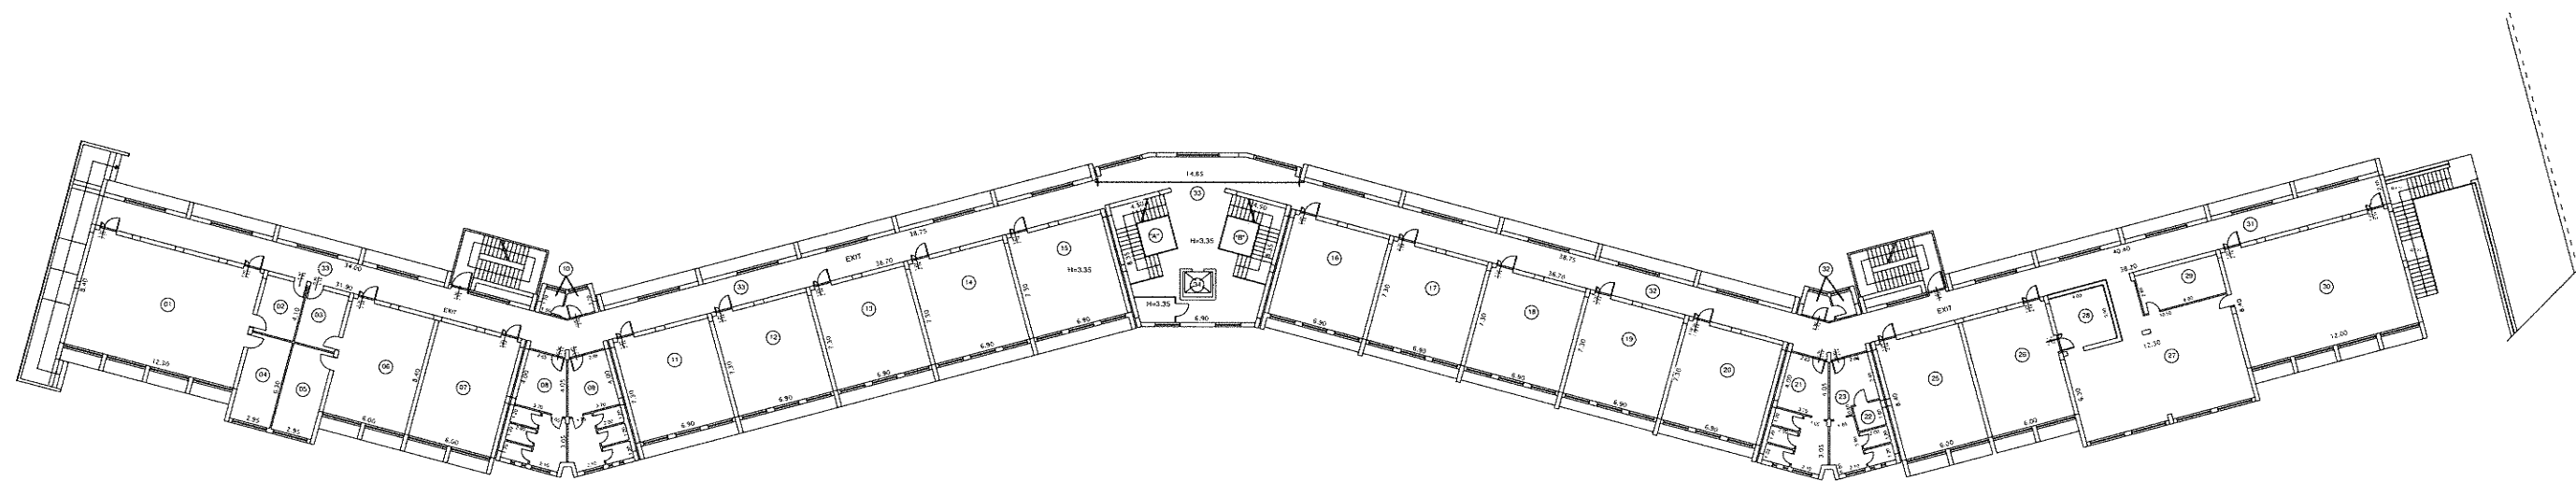


PIANO TERZO - R = 1:200





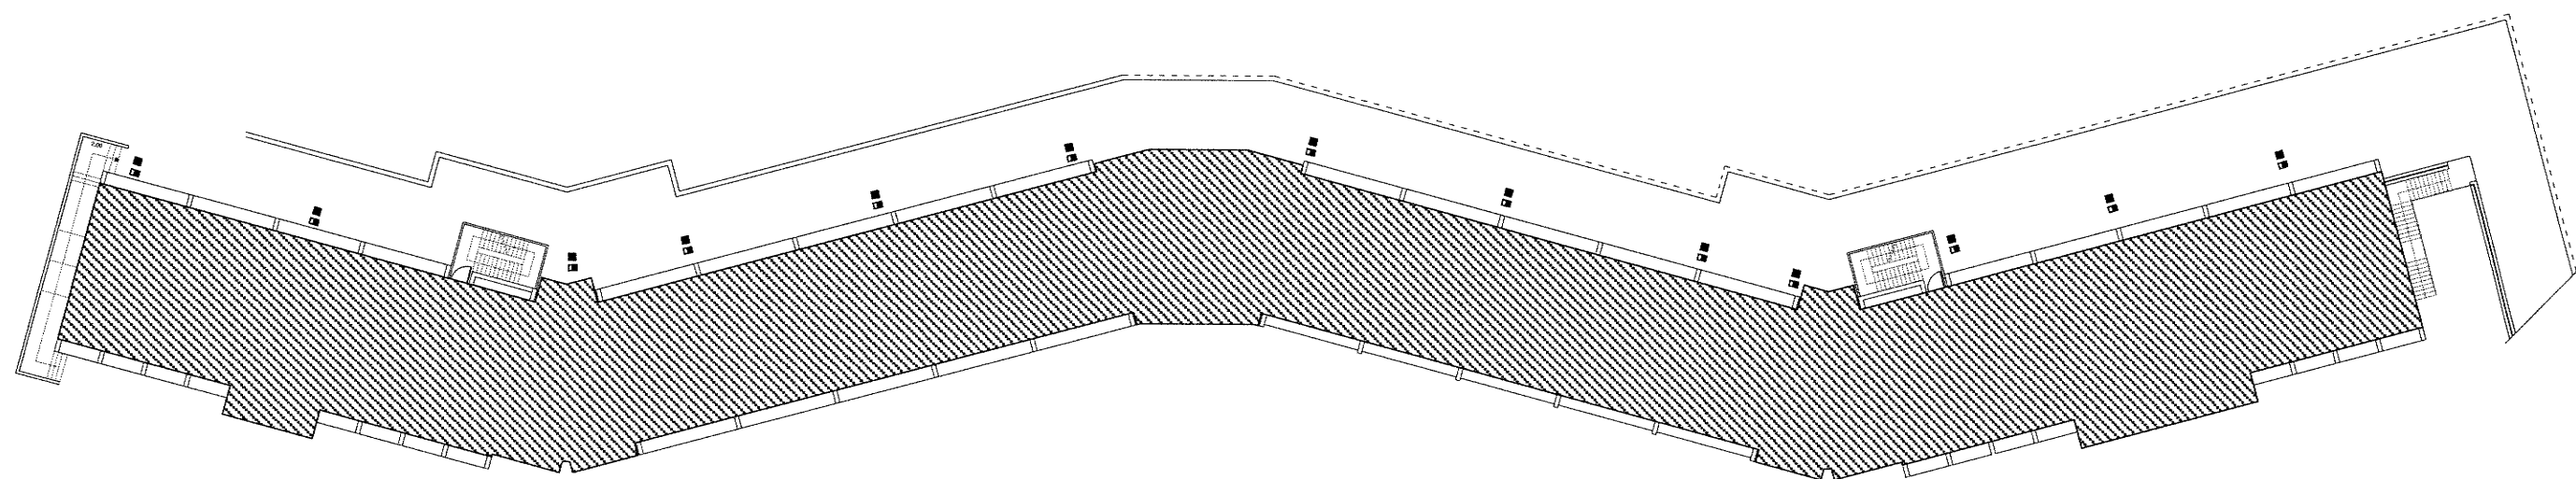


Pianta della copertura - R = 1:200

3.7 - I.I.S.S. "Fermi" Via Miniera Taccia Caci - Aragona

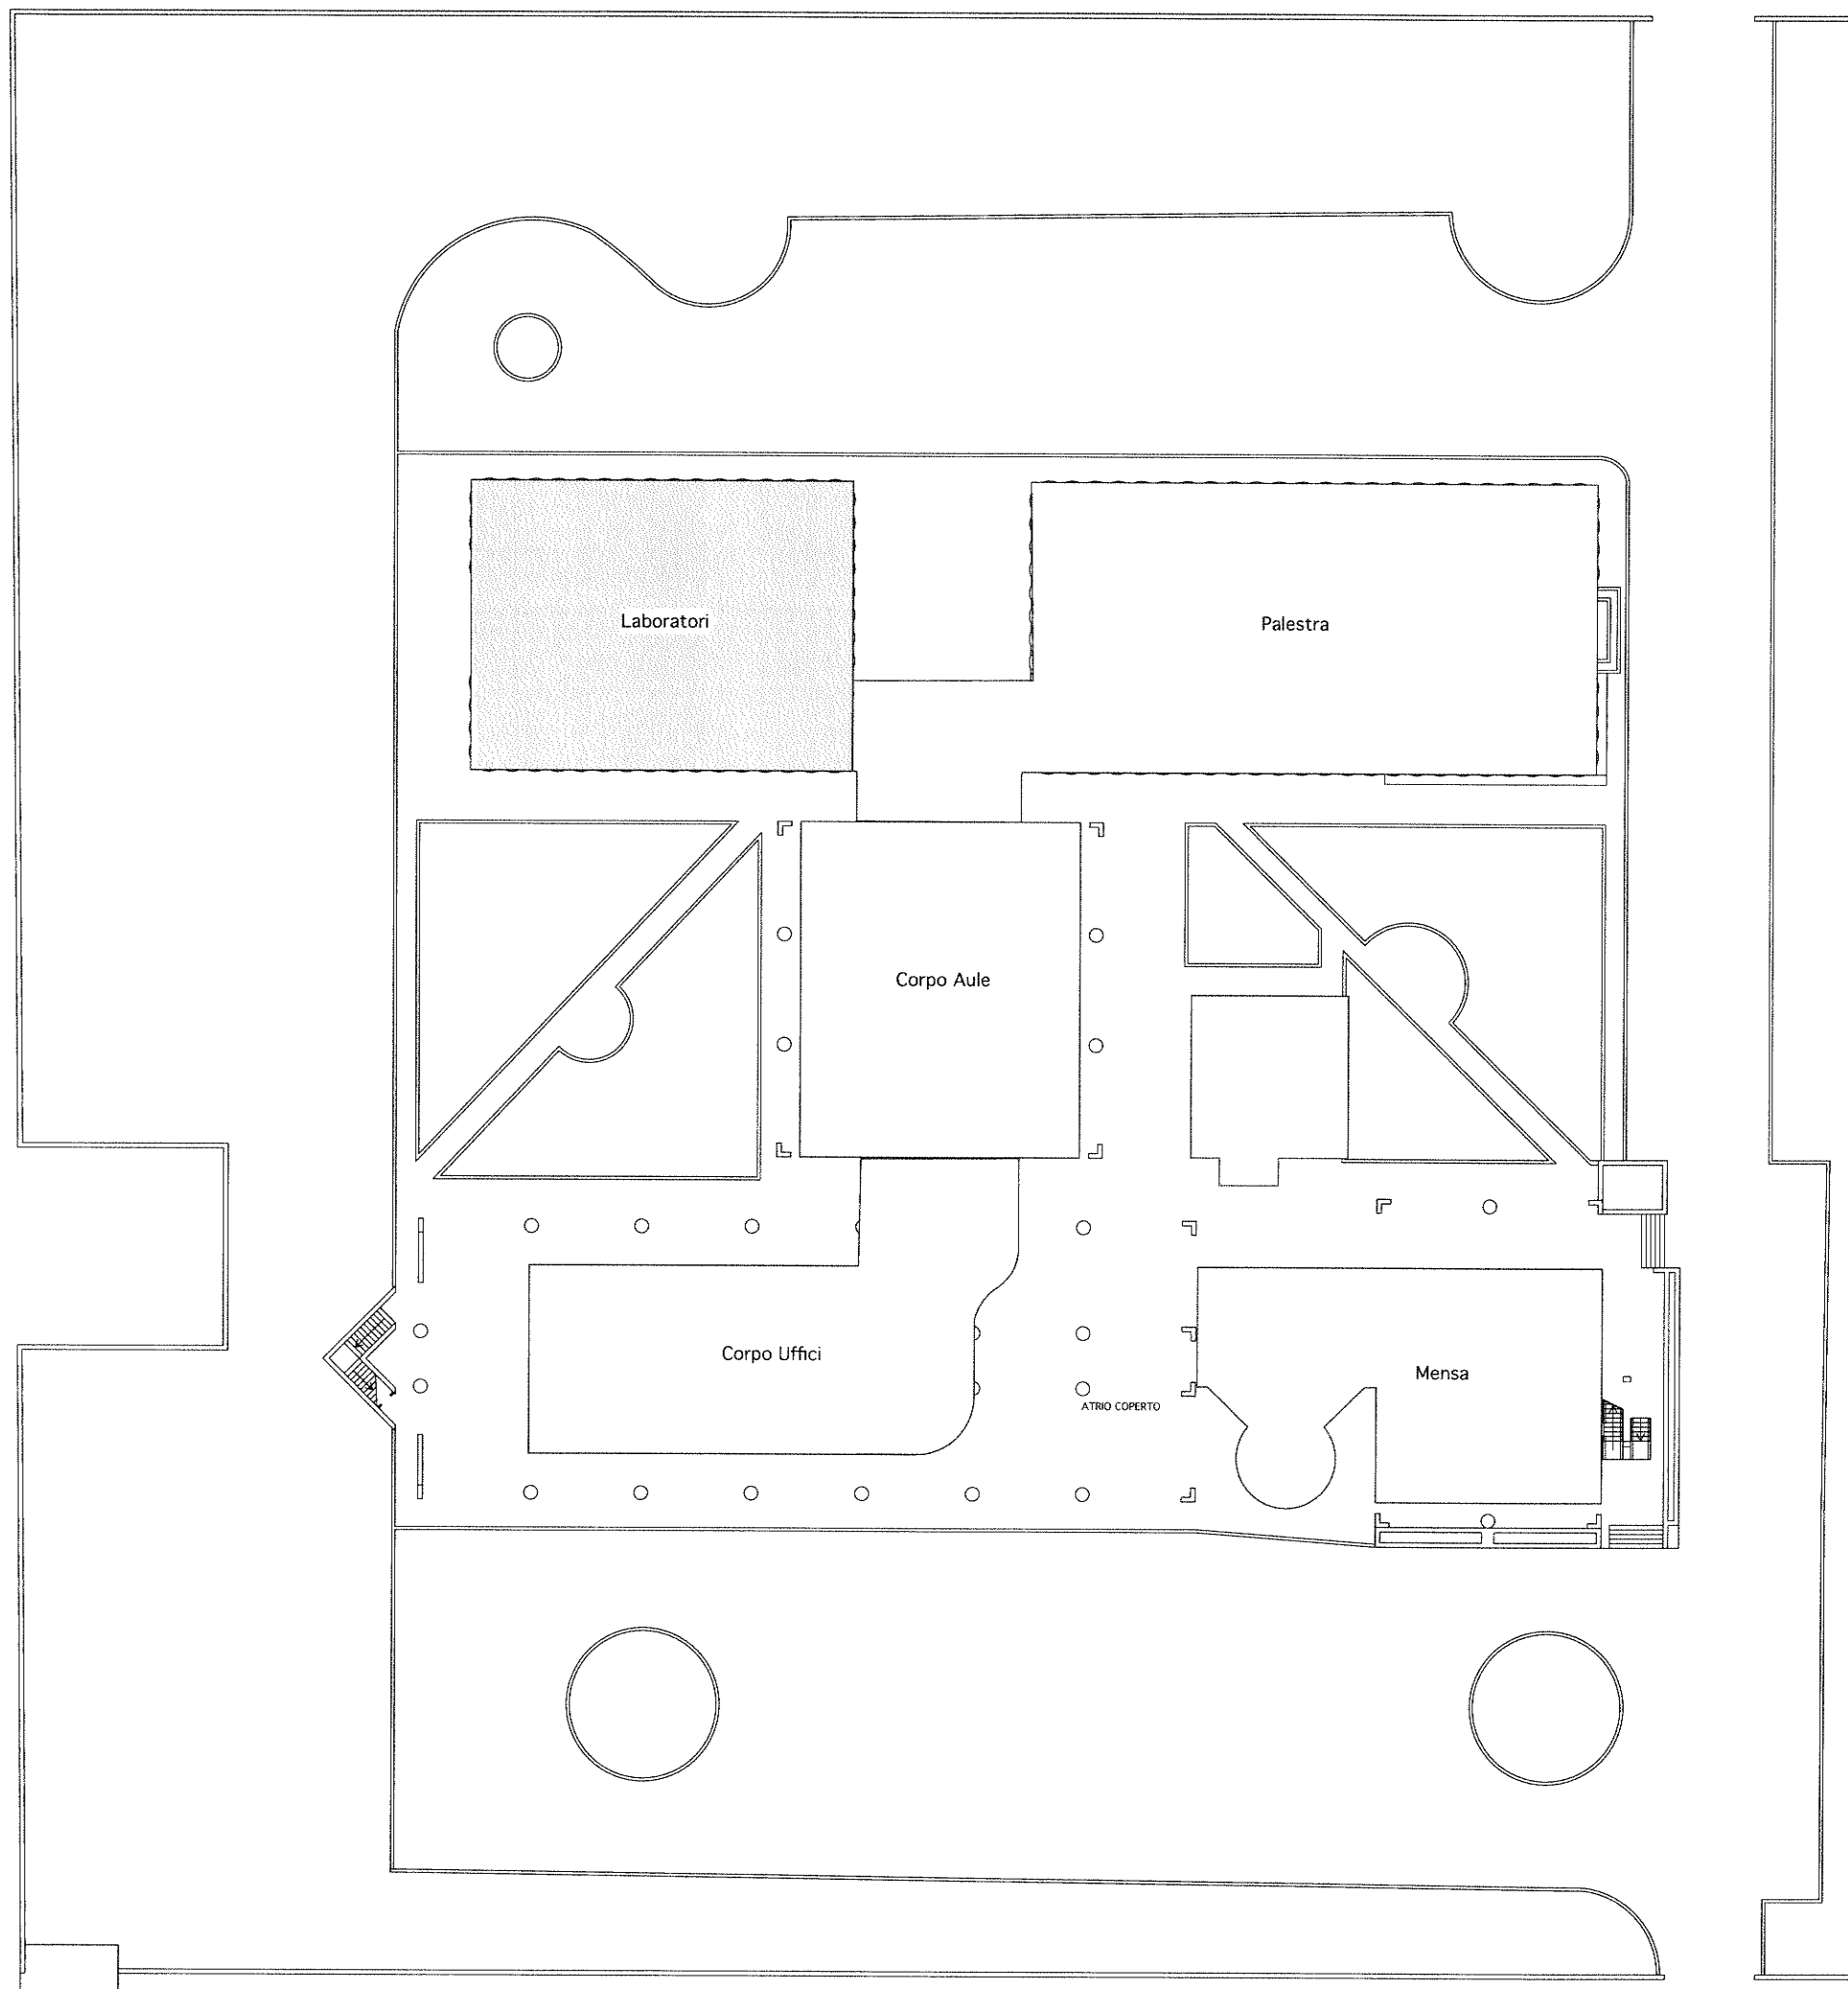


Planimetria generale

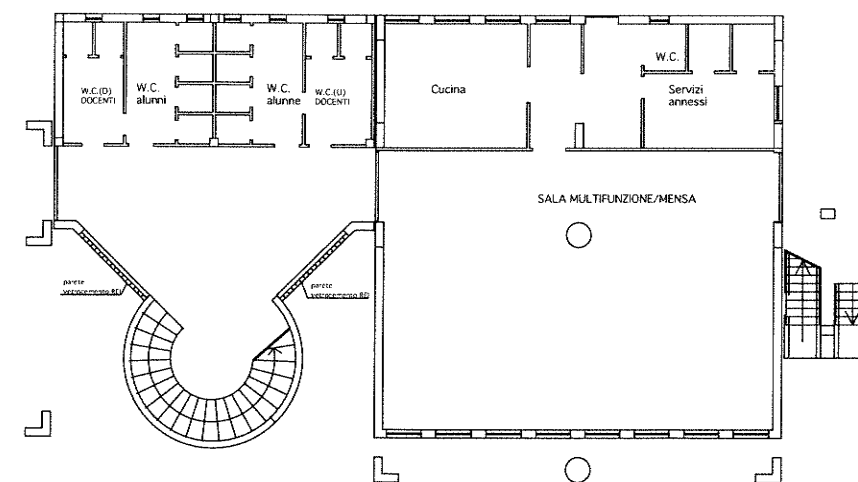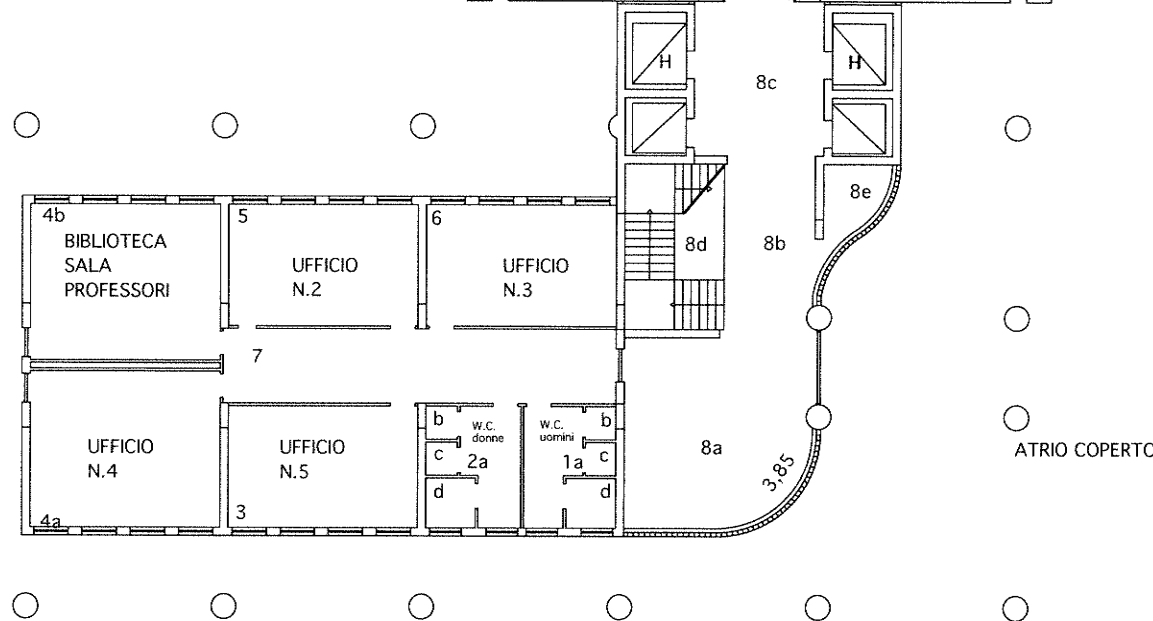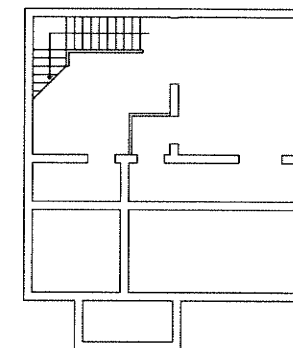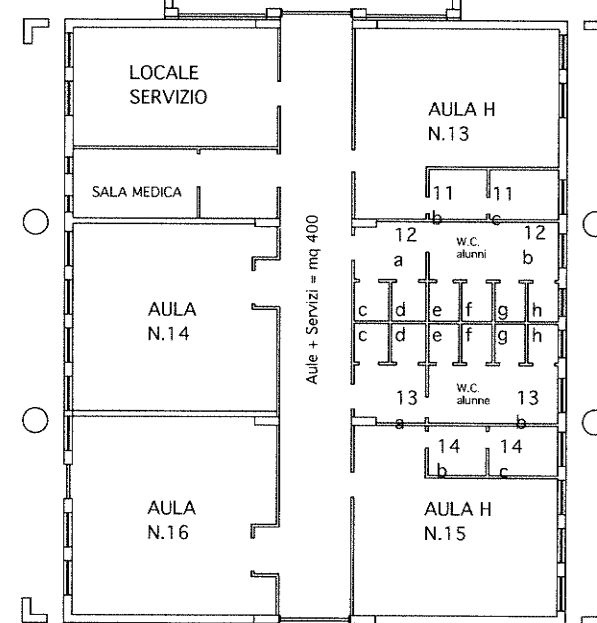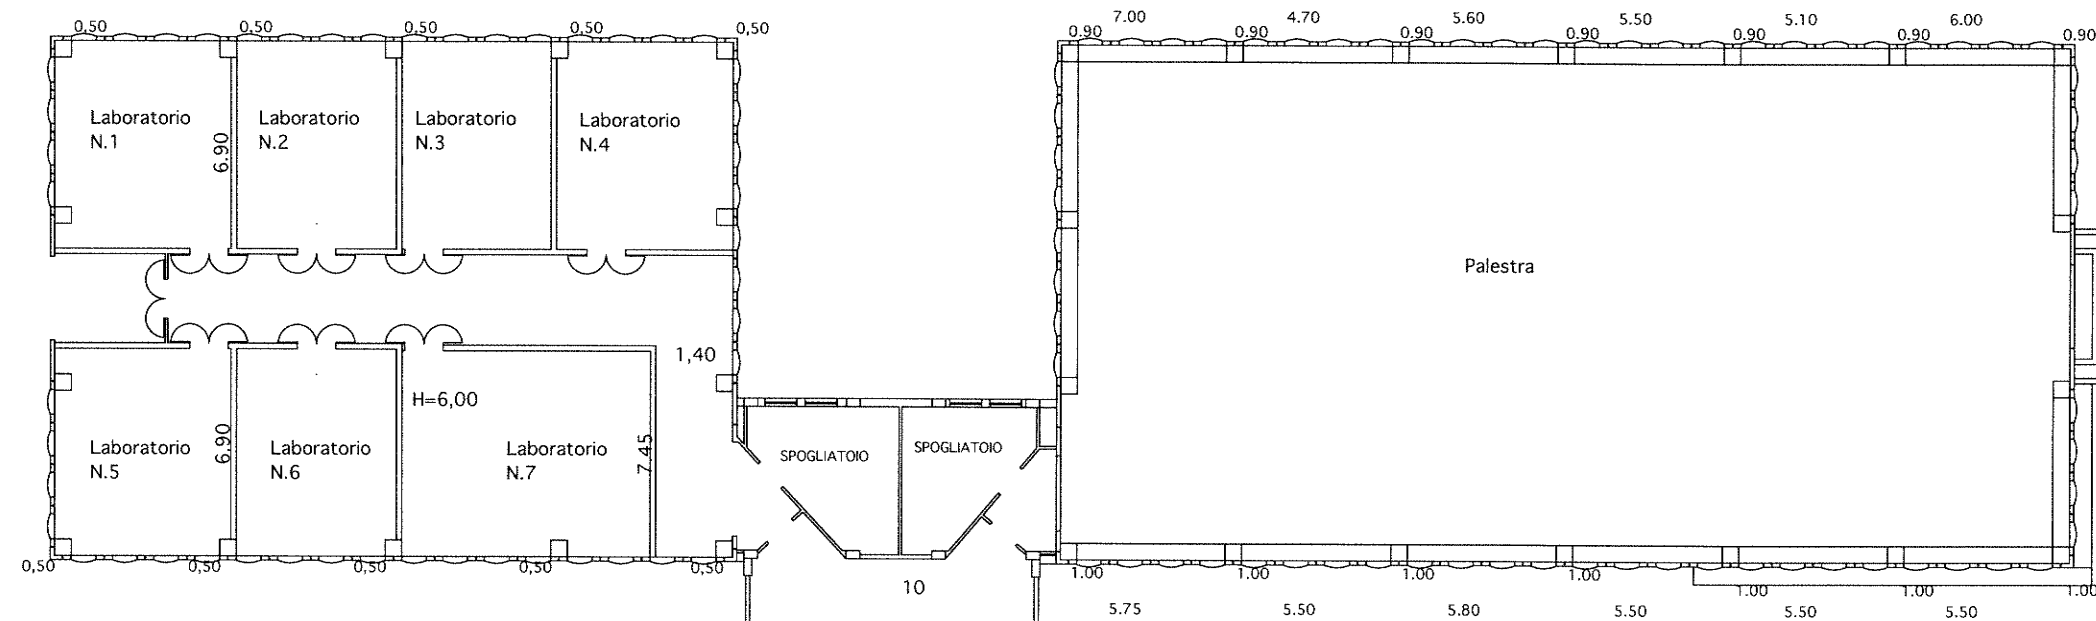


Pianta Piano Terra

scala 1:100



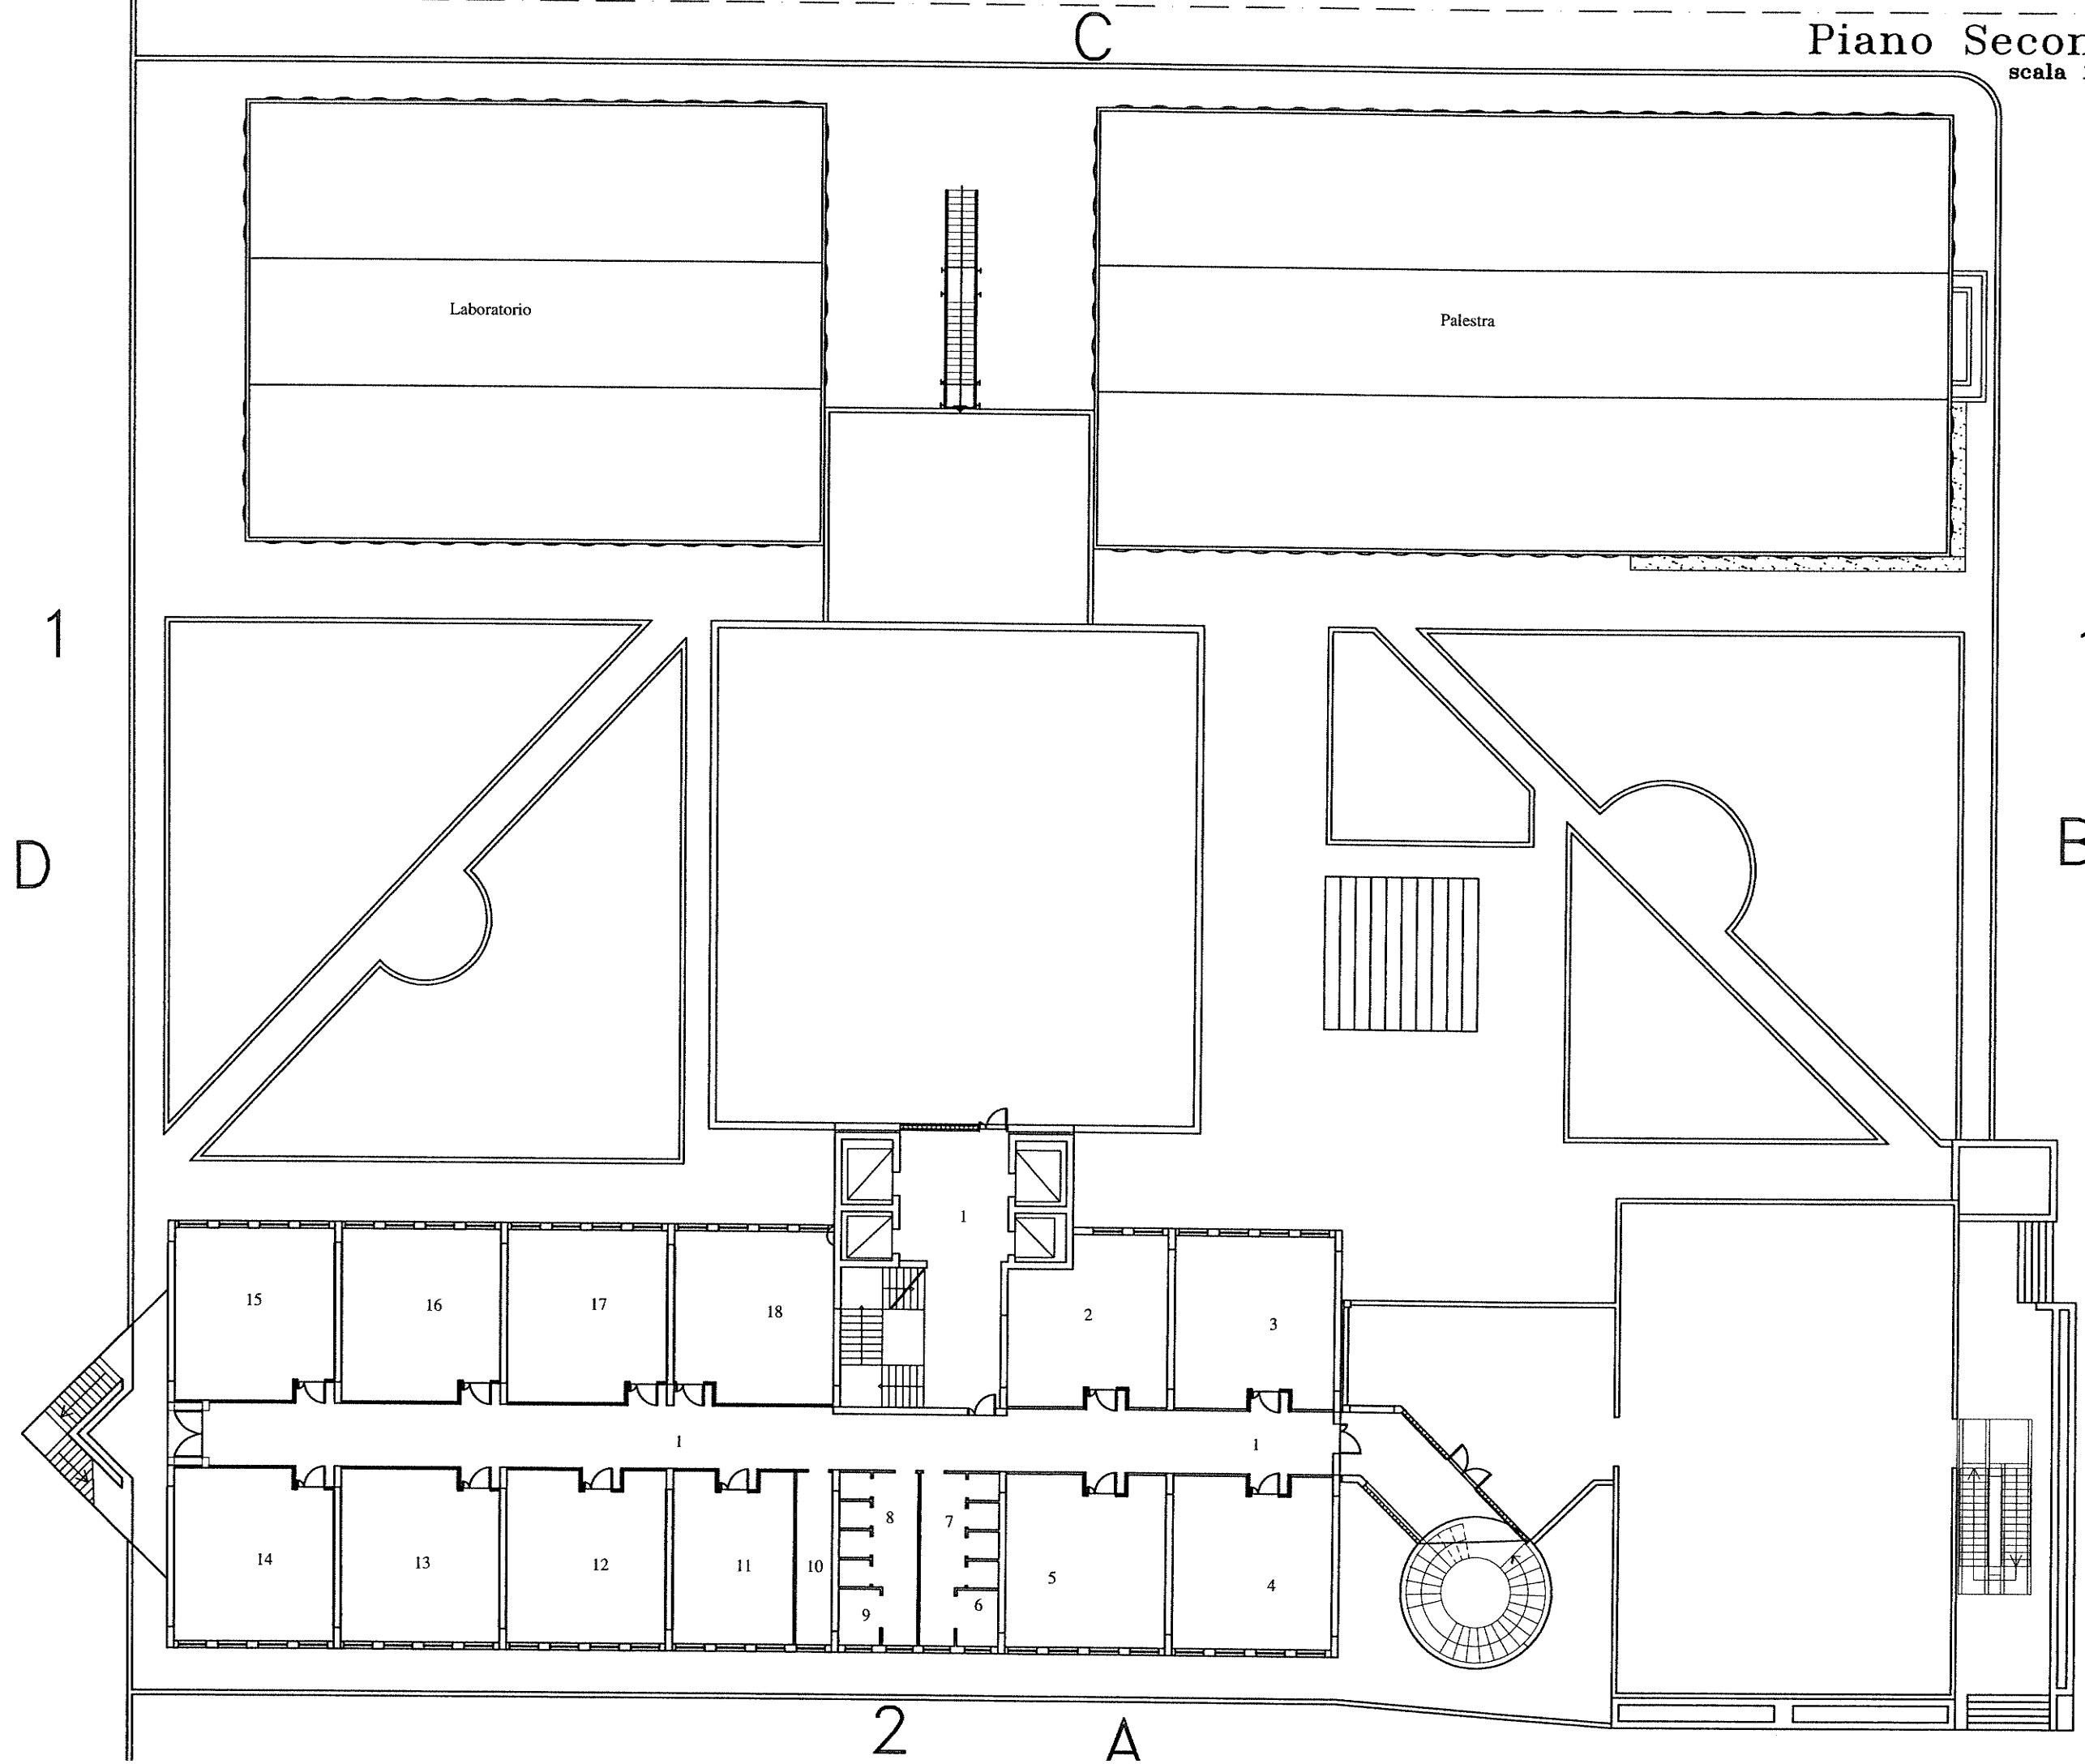

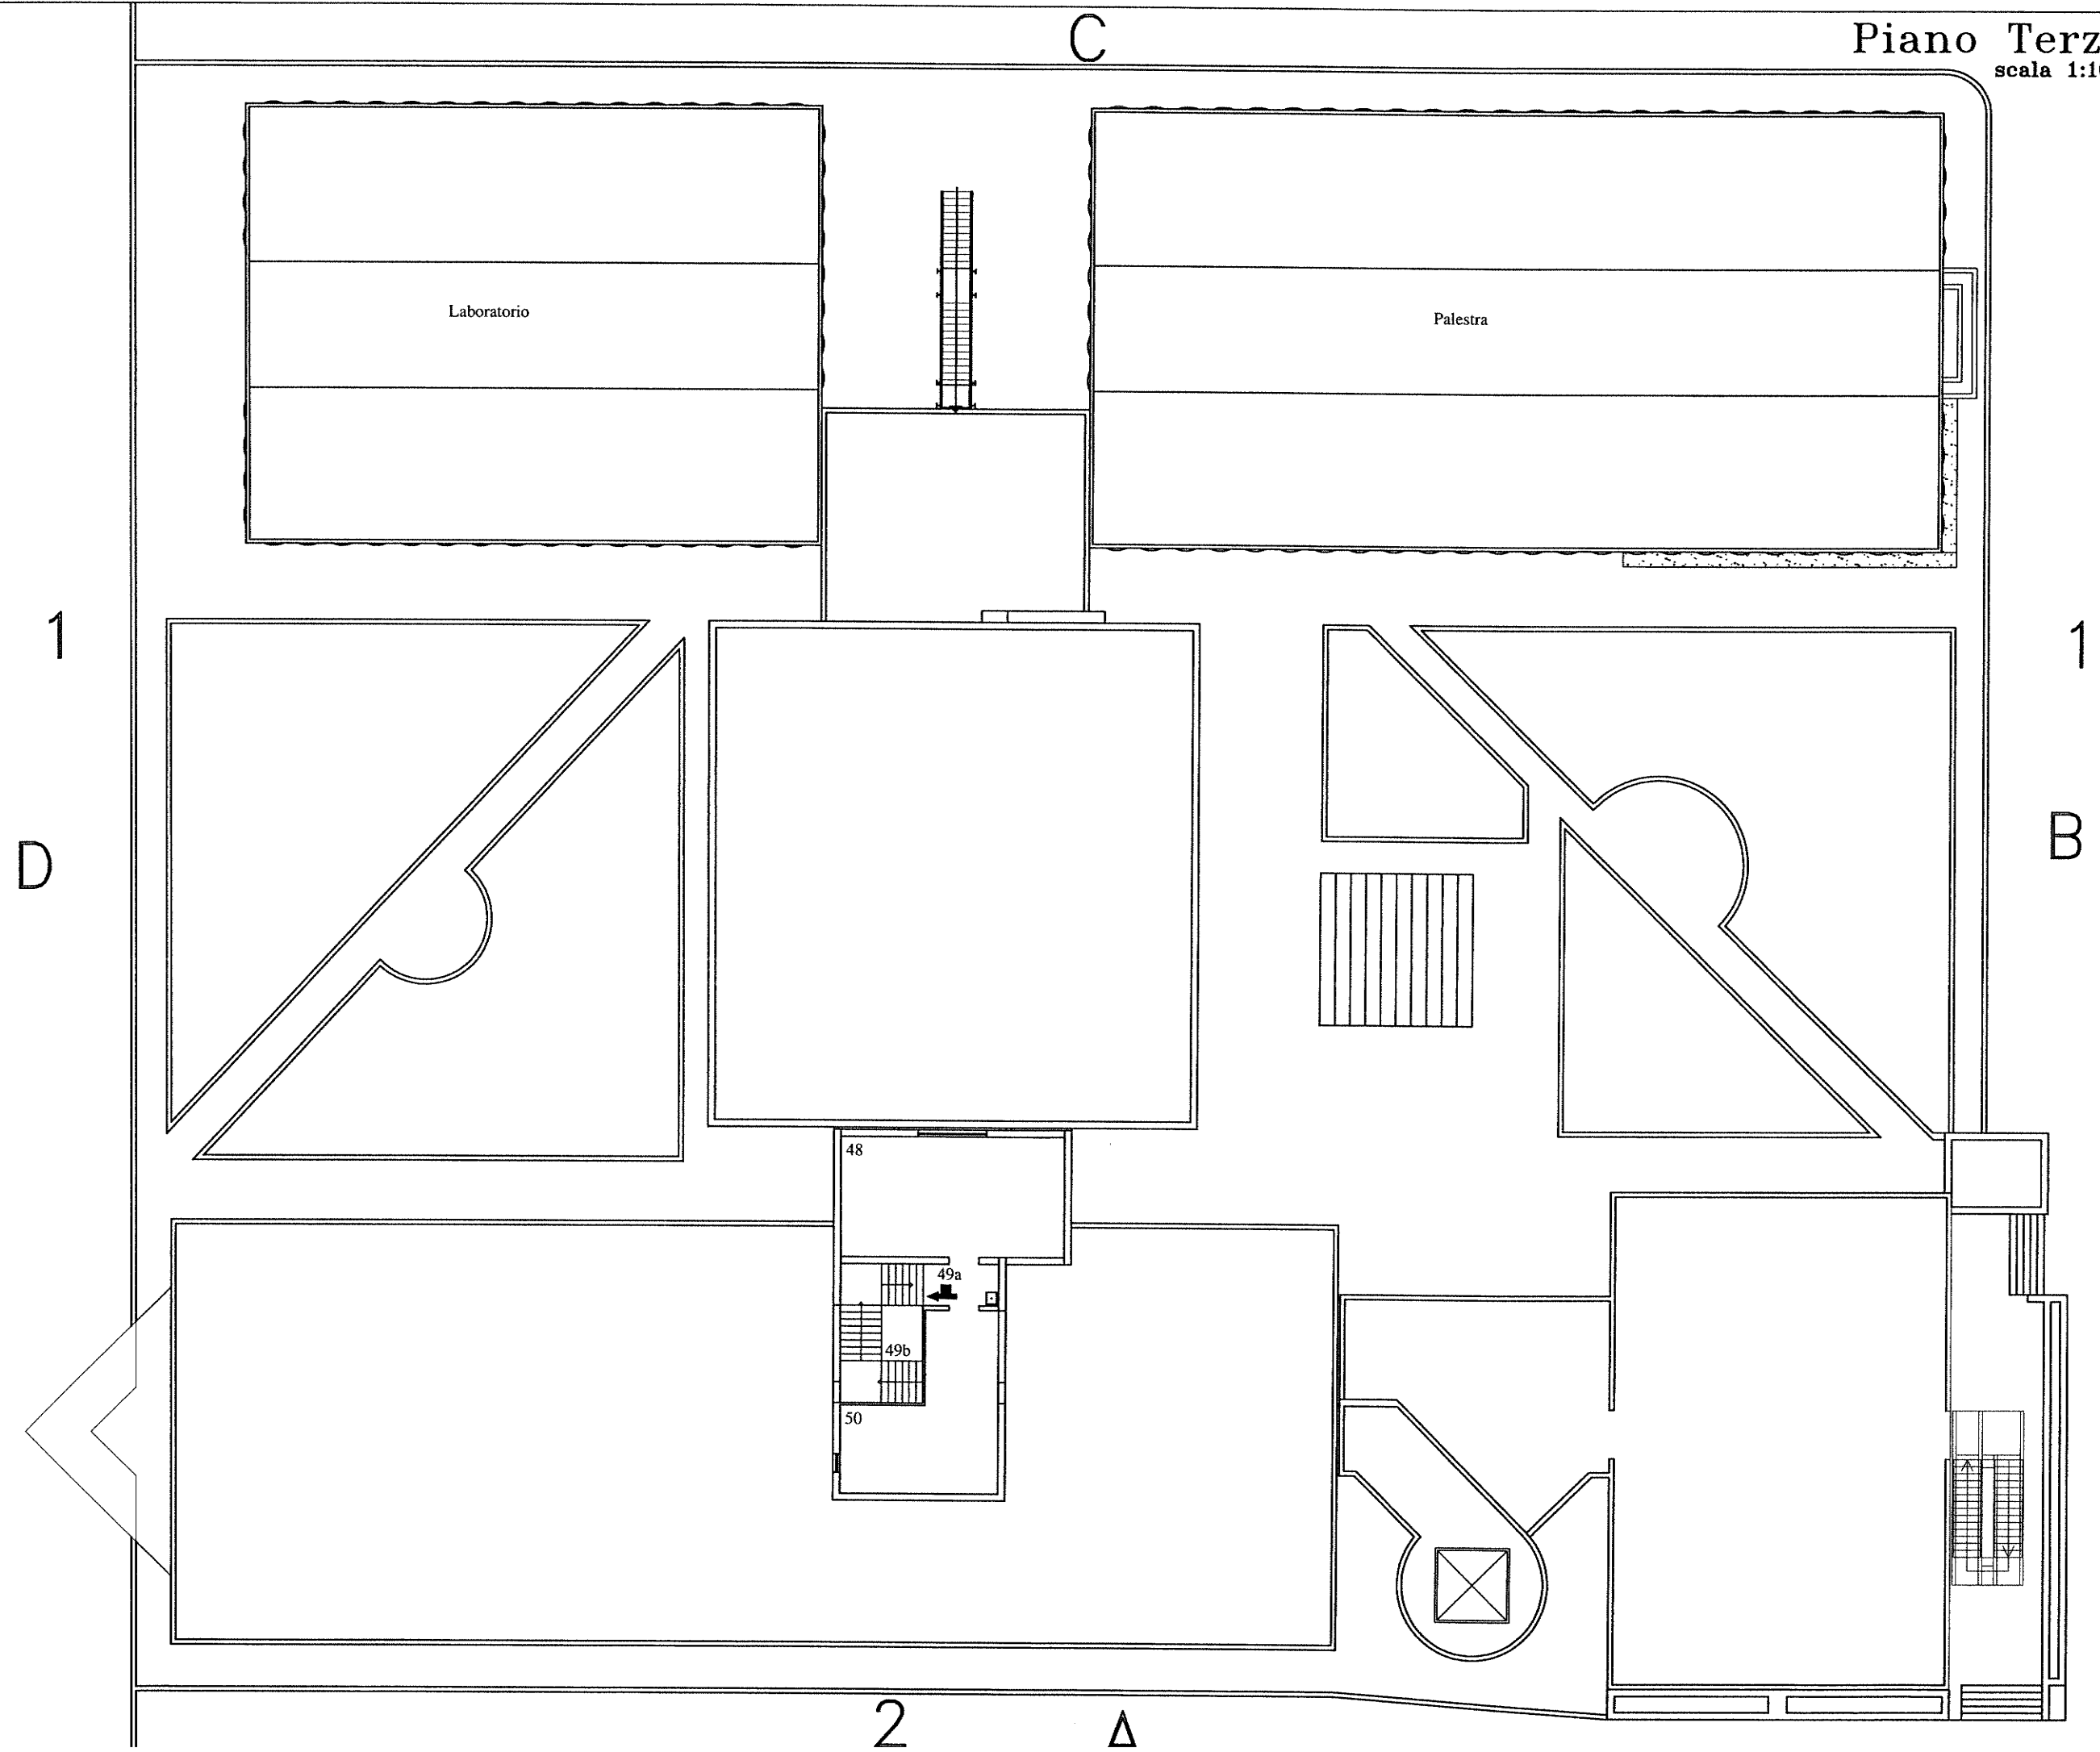

2

C

Pianta copertura
scala 1:100

1

D

1

B

SUP.=
MQ 19

SUPERFICIE=MQ 470

SUPERFICIE=MQ 106

Palestra SUPERFICIE=MQ 696

SUPERFICIE=MQ 464

SUPERFICIE=MQ 136

SUPERFICIE=MQ 833

SUPERFICIE=MQ 88


SUPERFICIE=MQ 315

SUP.=MQ 42


2

A

3.8 - I.I.S. Liceo Classico "Pirandello" Via Montemaggiore - Bivona

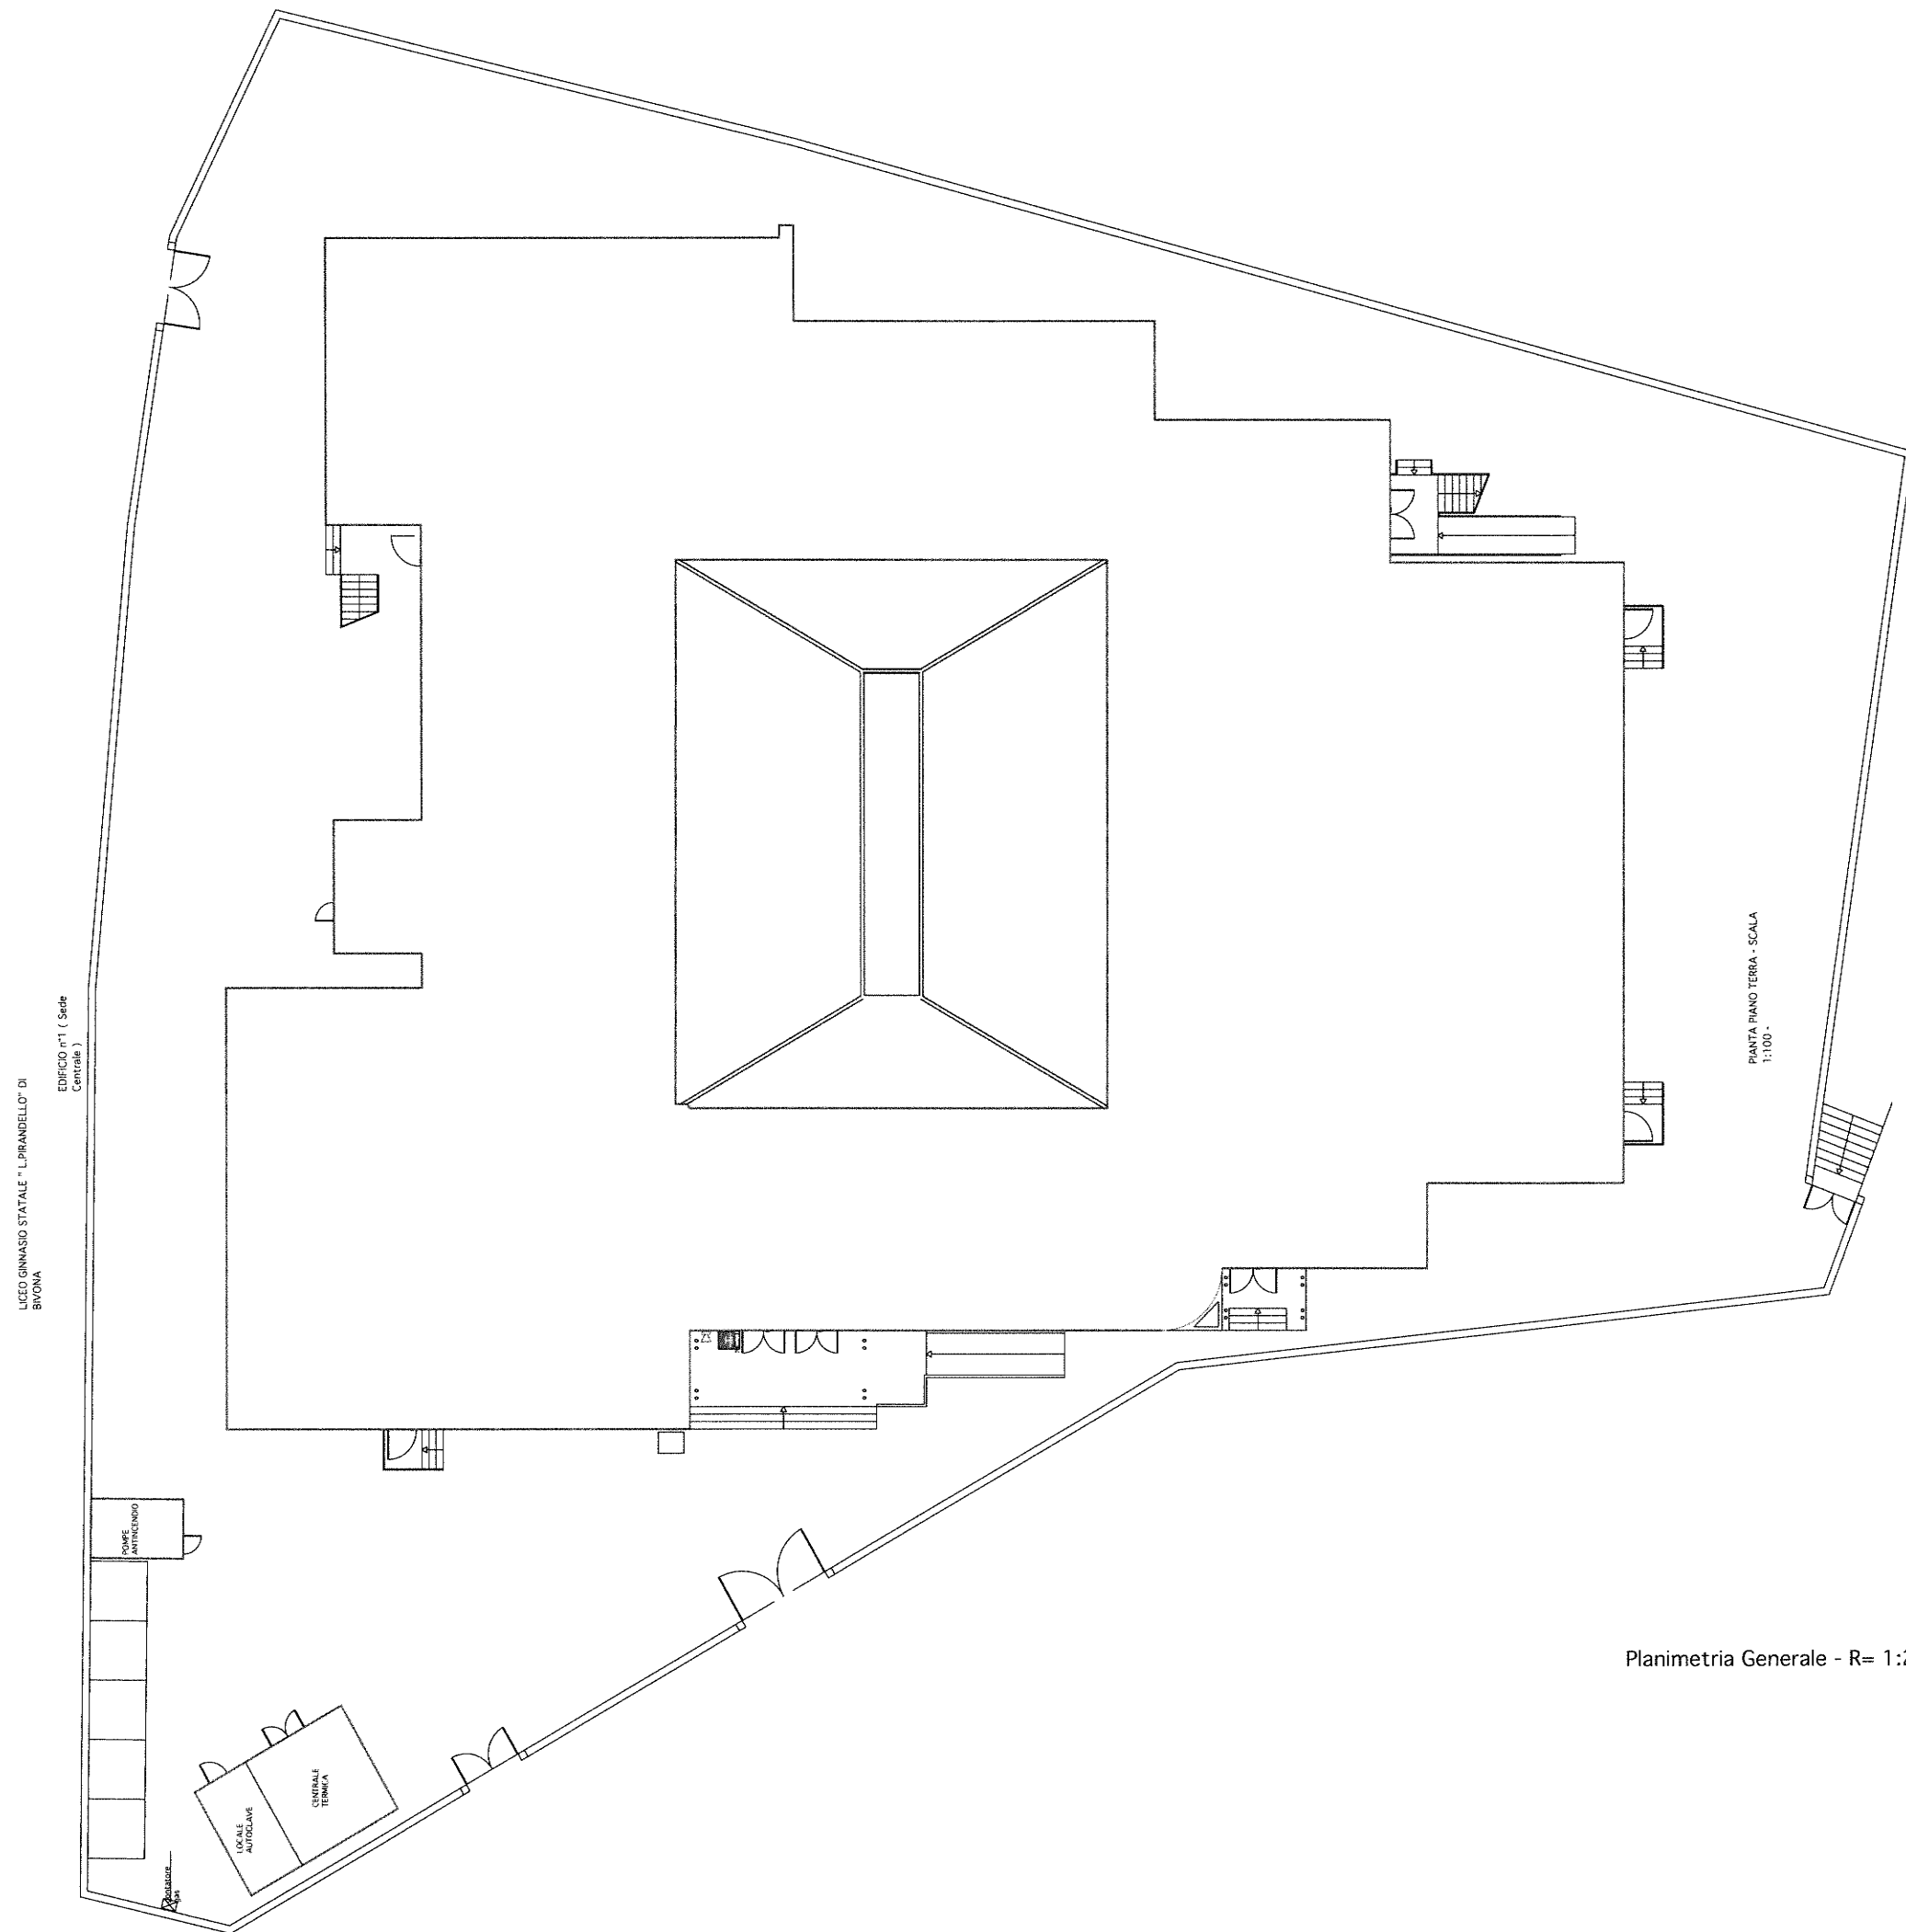


Planimetria Generale - R= 1:200

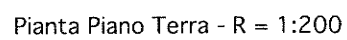





3.9 - I.I.S. "Pirandello" Plesso "Panepinto" S.S. 118 - Bivona

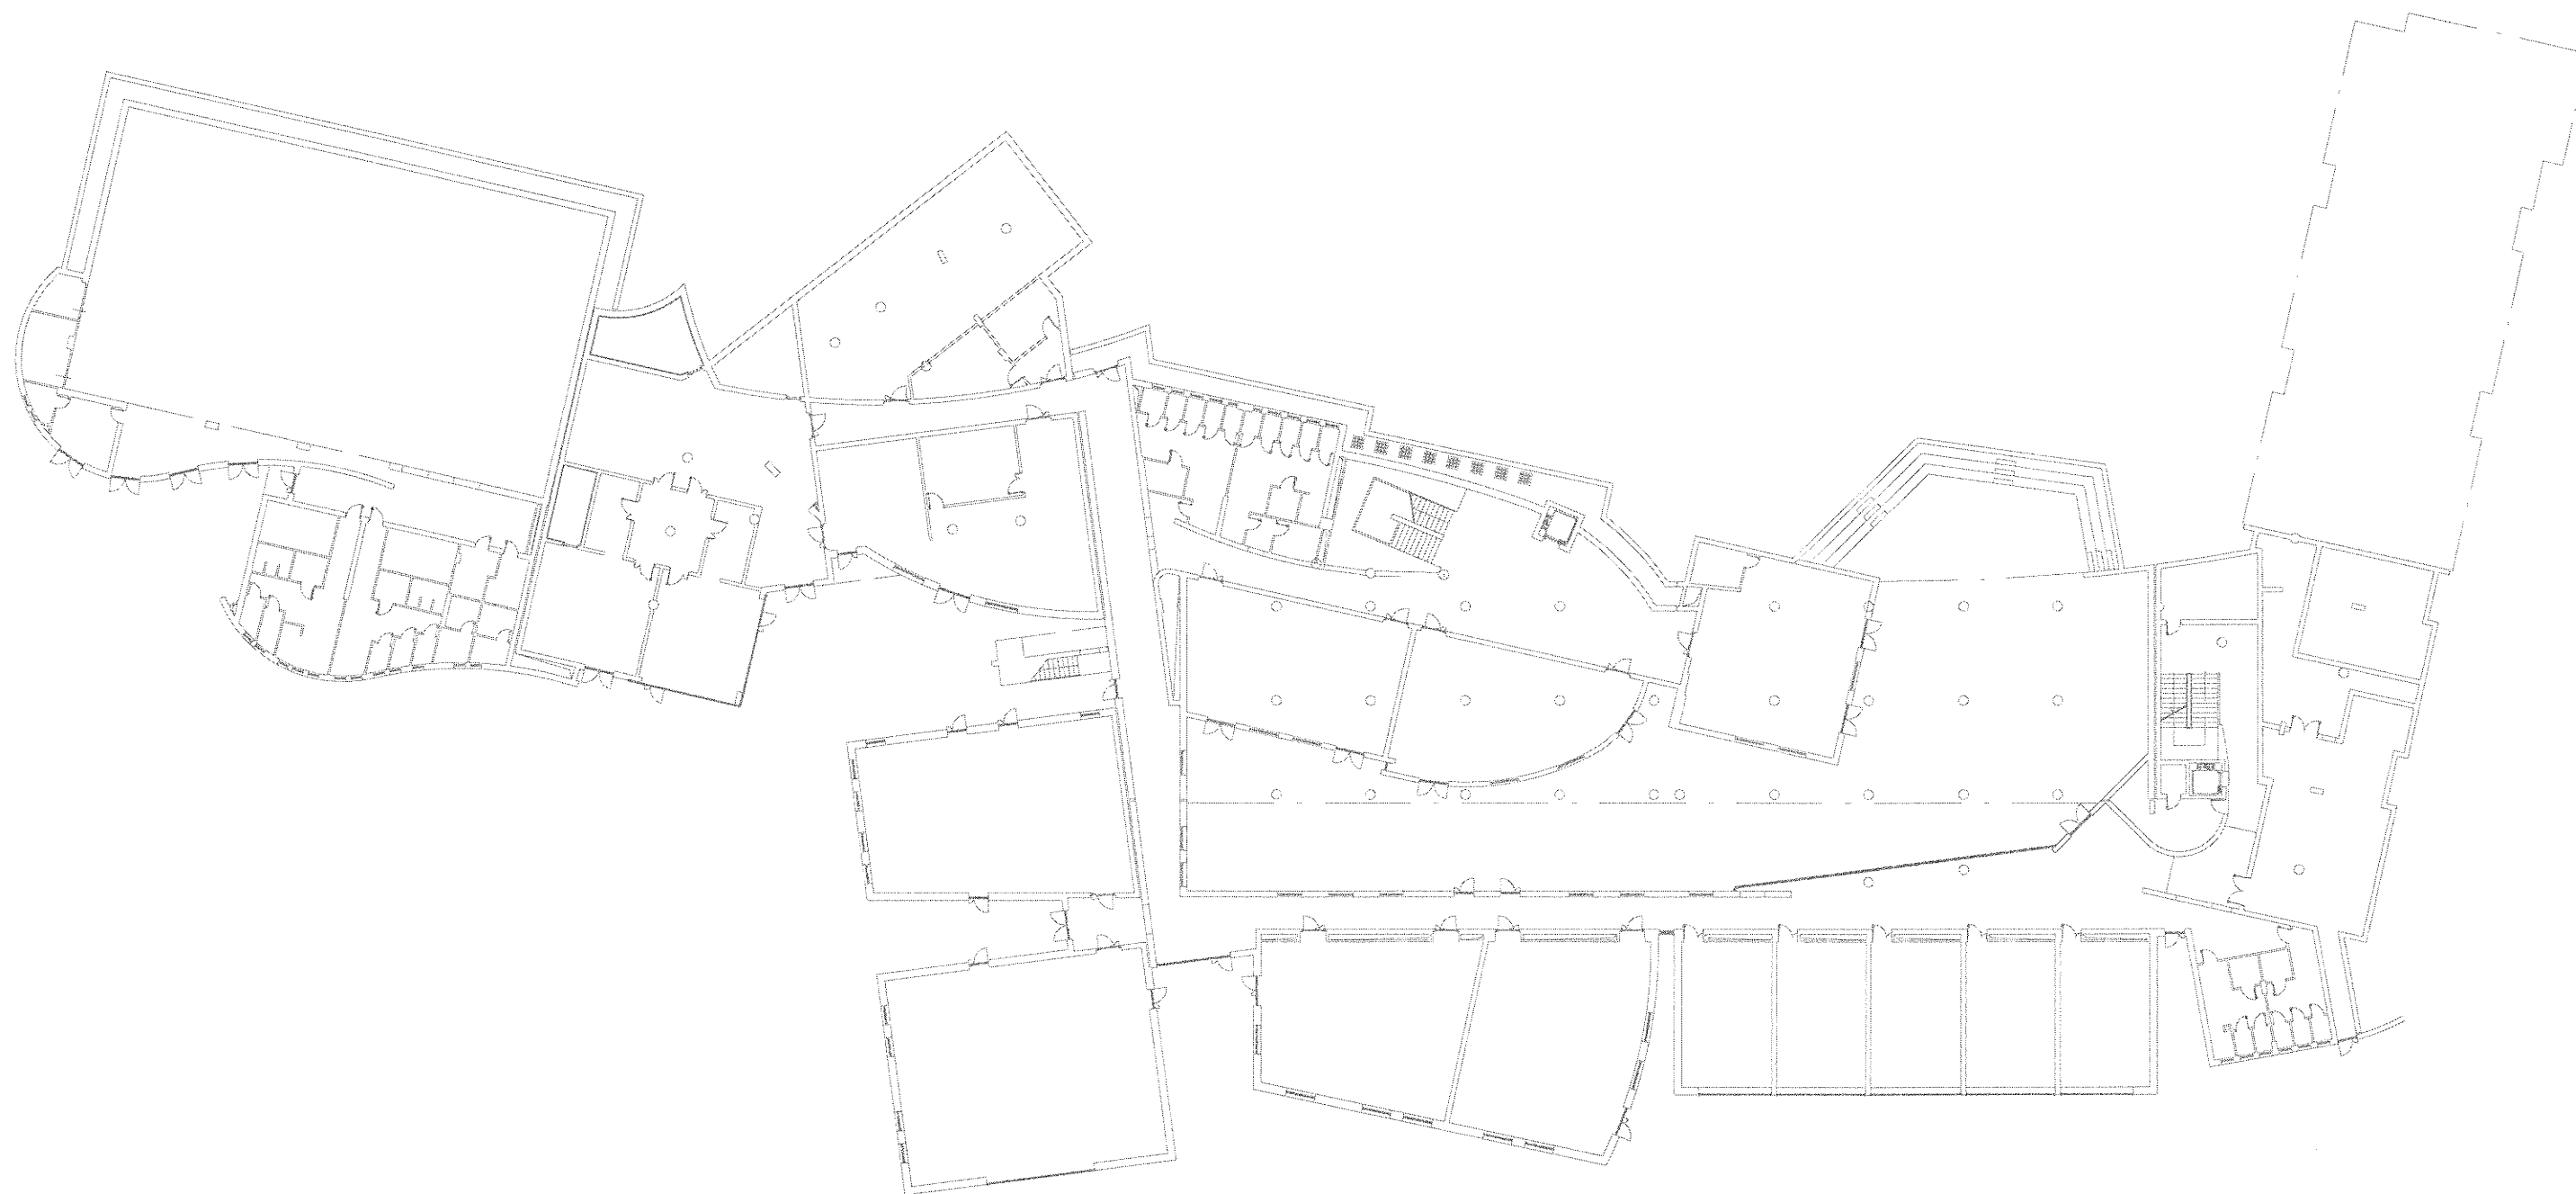


Pianta architettonica a quota 0,00

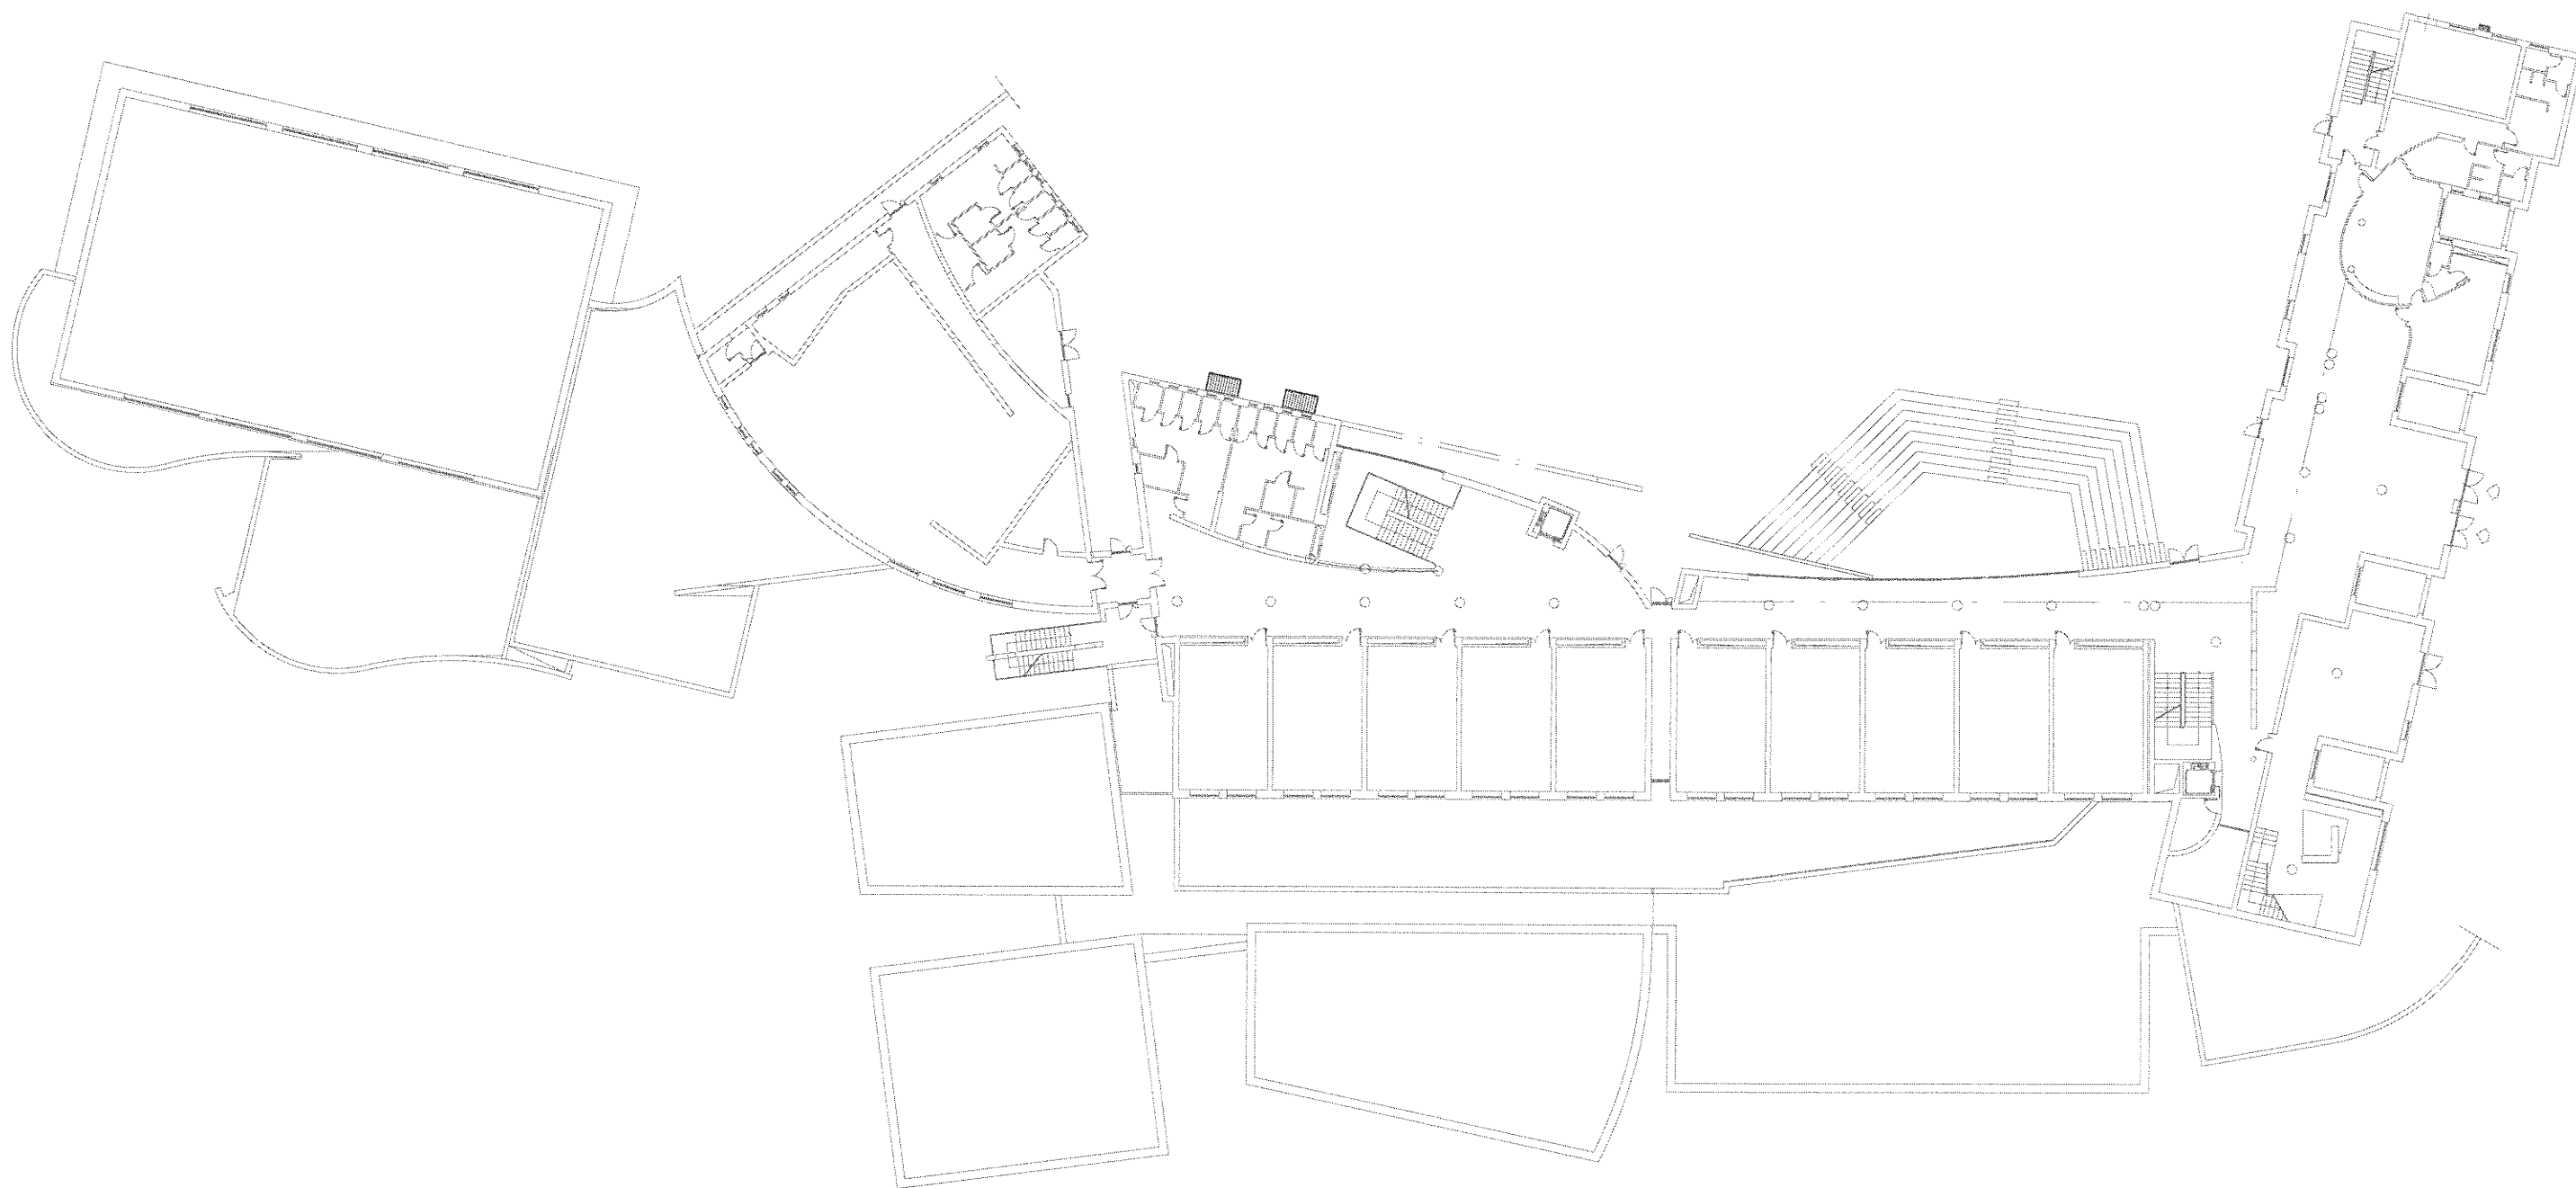

Pianta architettonica a quota 3,84

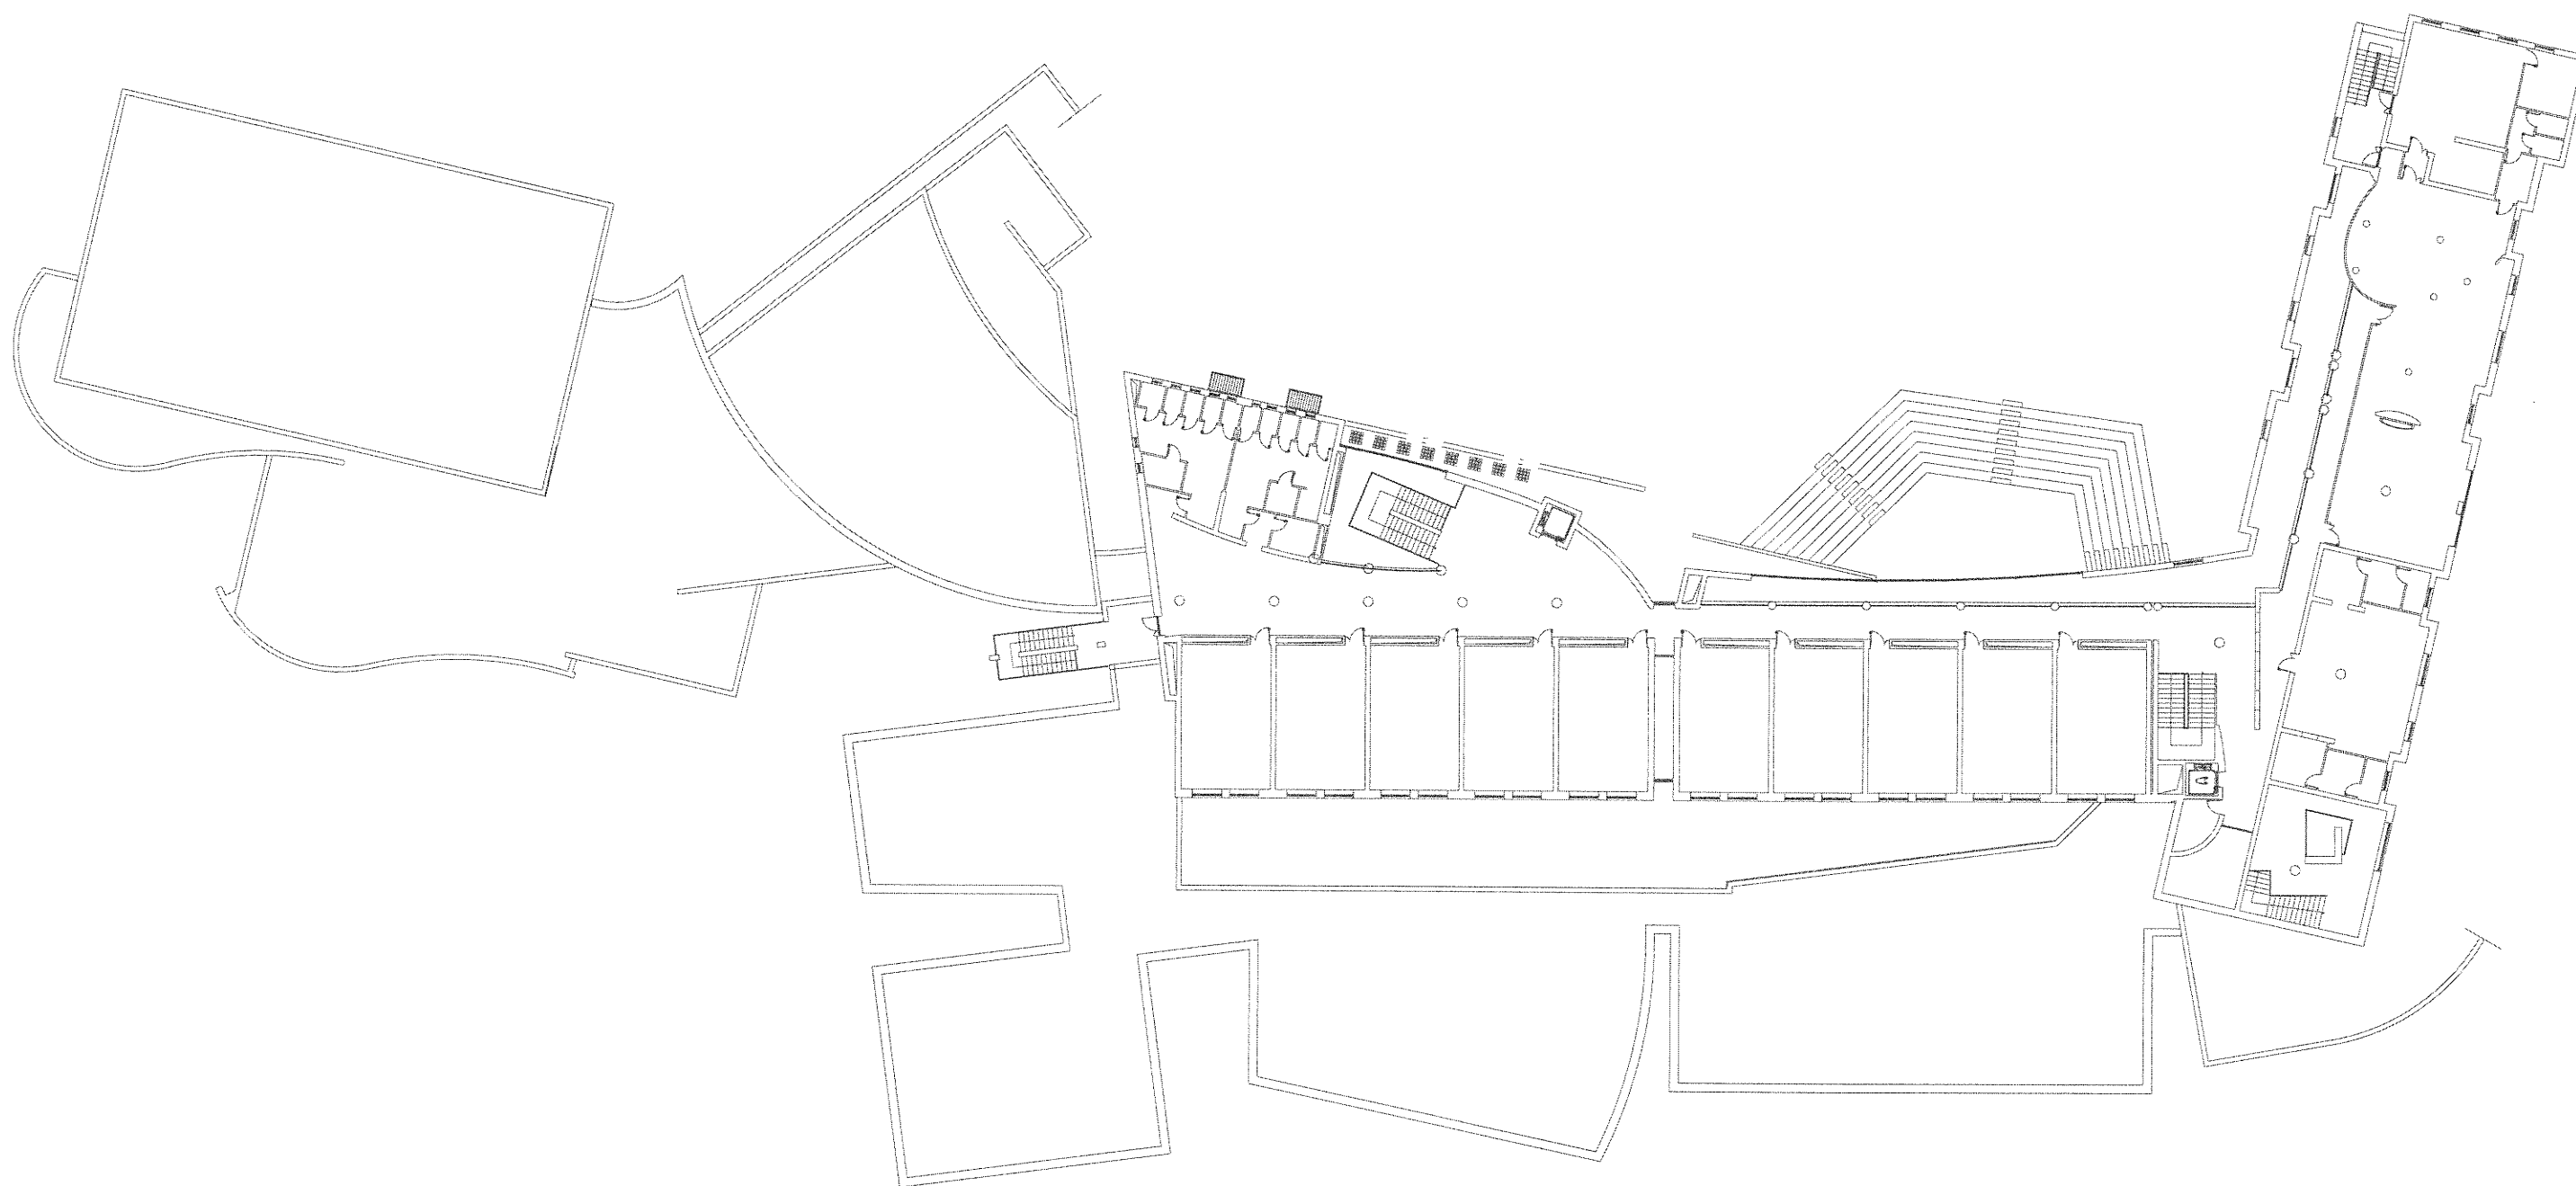


Pianta architettonica a quota 7,68

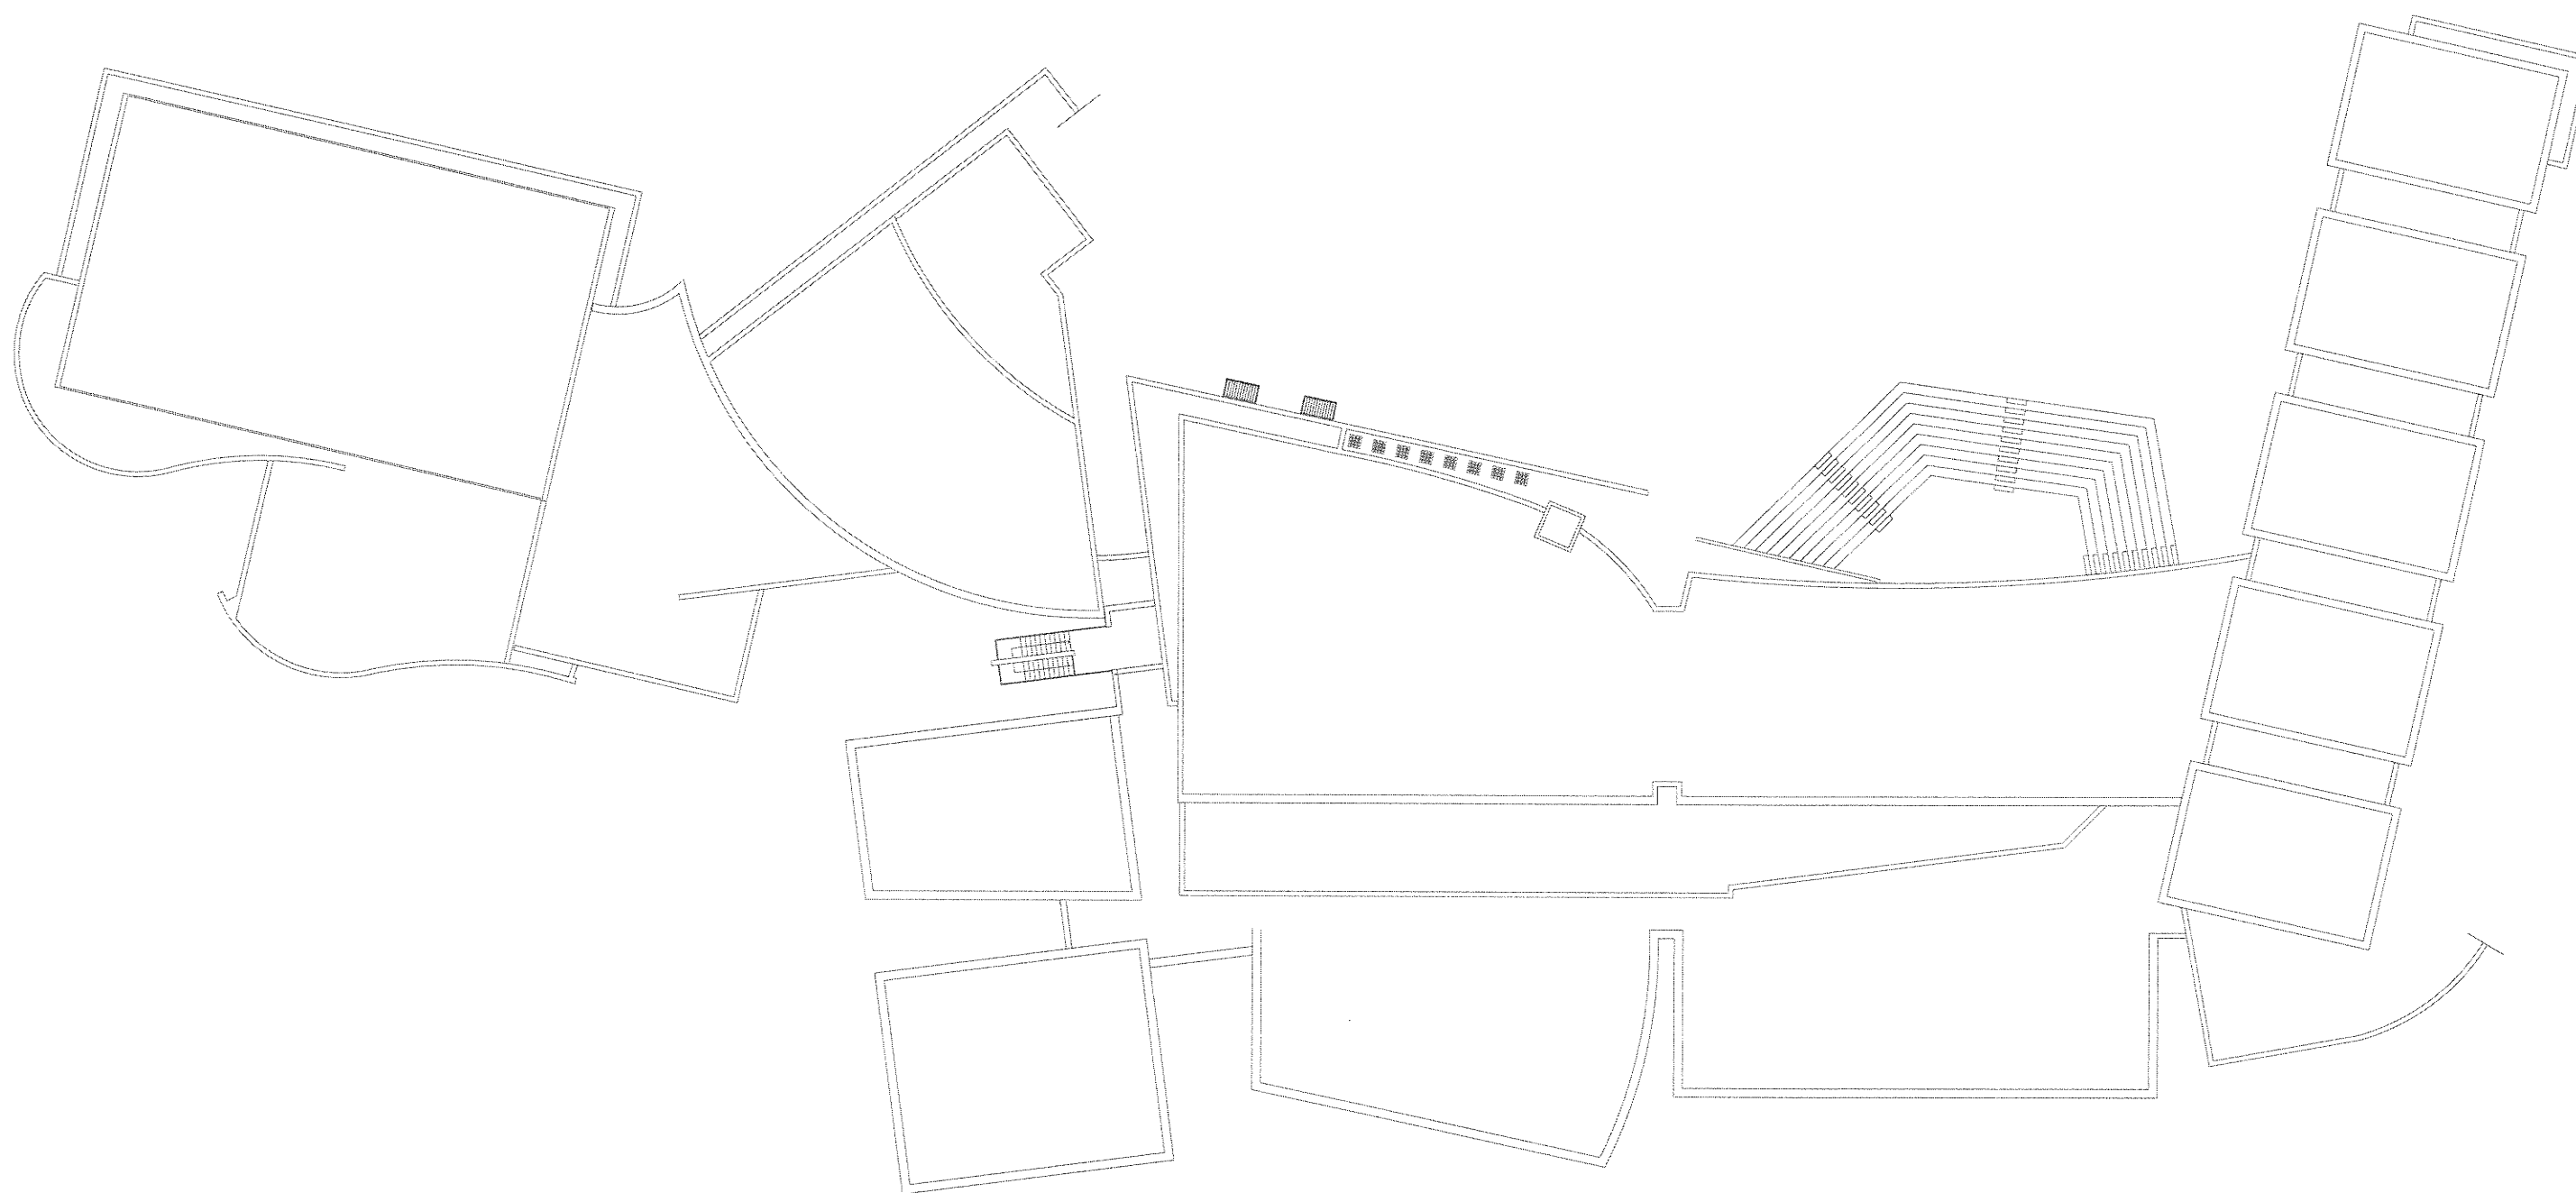


Pianta copertura


3.10 - I.P.I.A. "Archimede" Via Monsignor Pedalino - Casteltermini

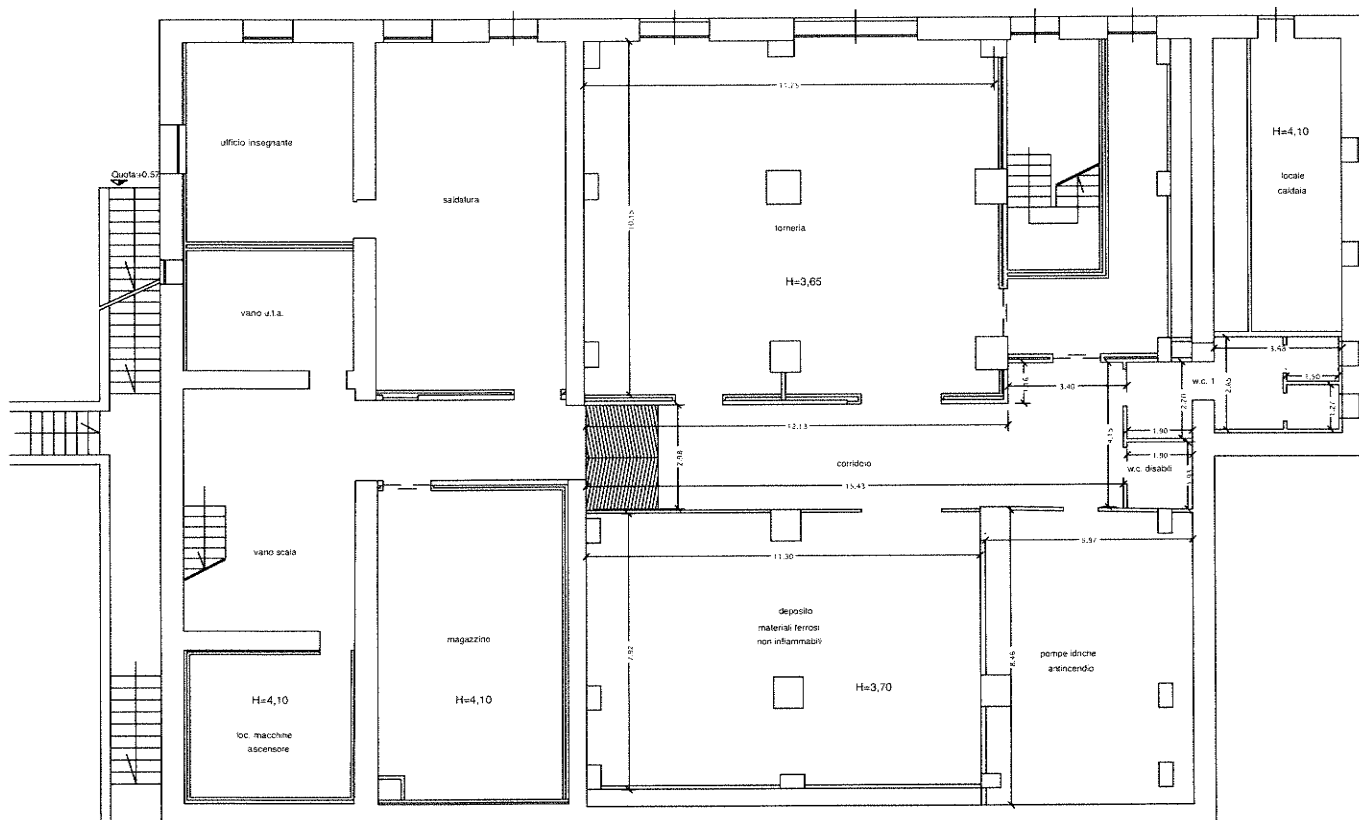

PIANO SEMINTERRATO

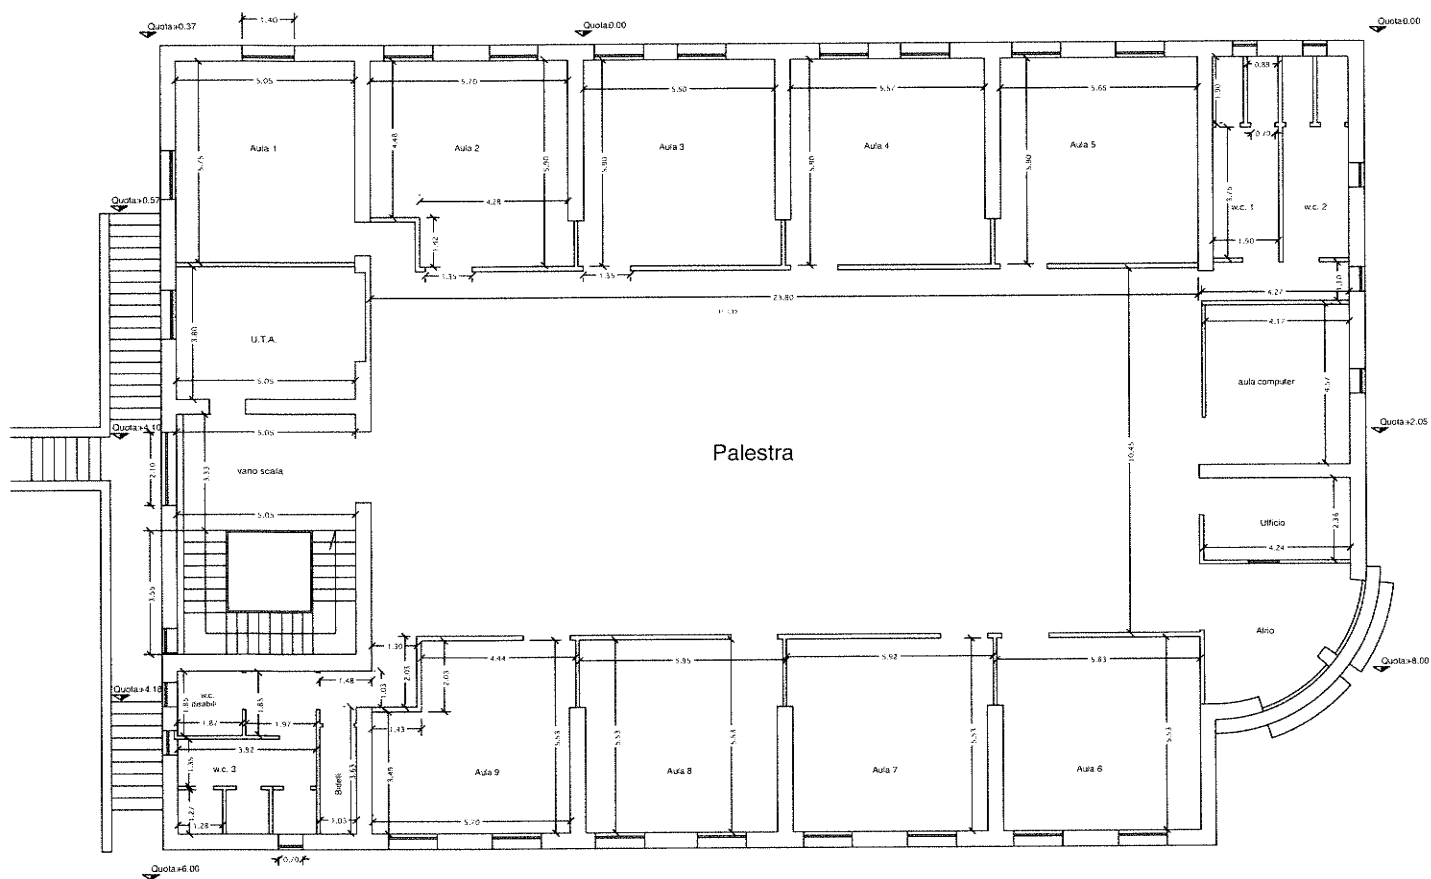


PIANO TERRA

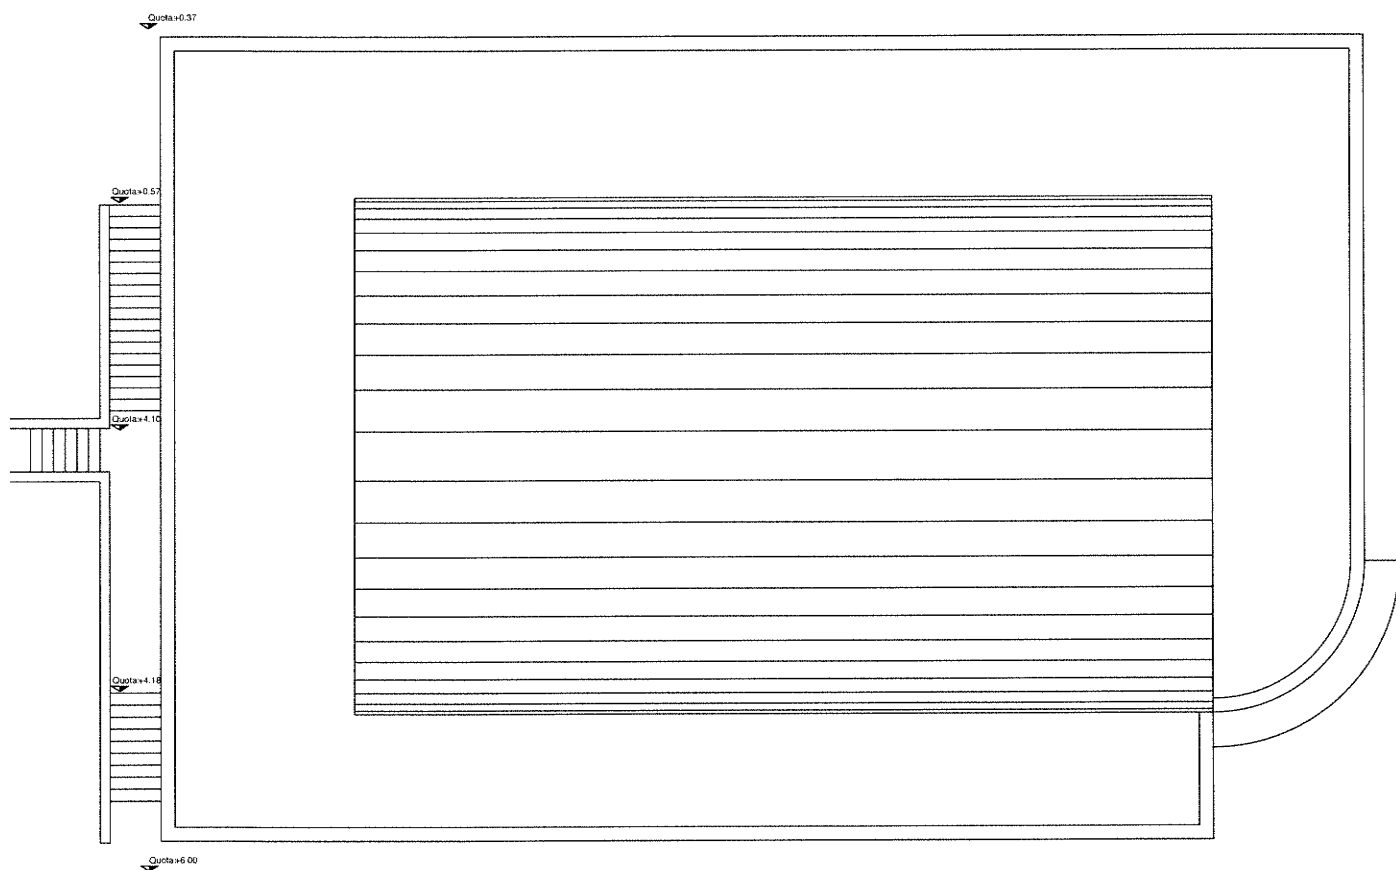


PIANTA COPERTURA


3.11 - I.I.S. "G.B. Odierna" C.da Carnara - Palma di Montechiaro

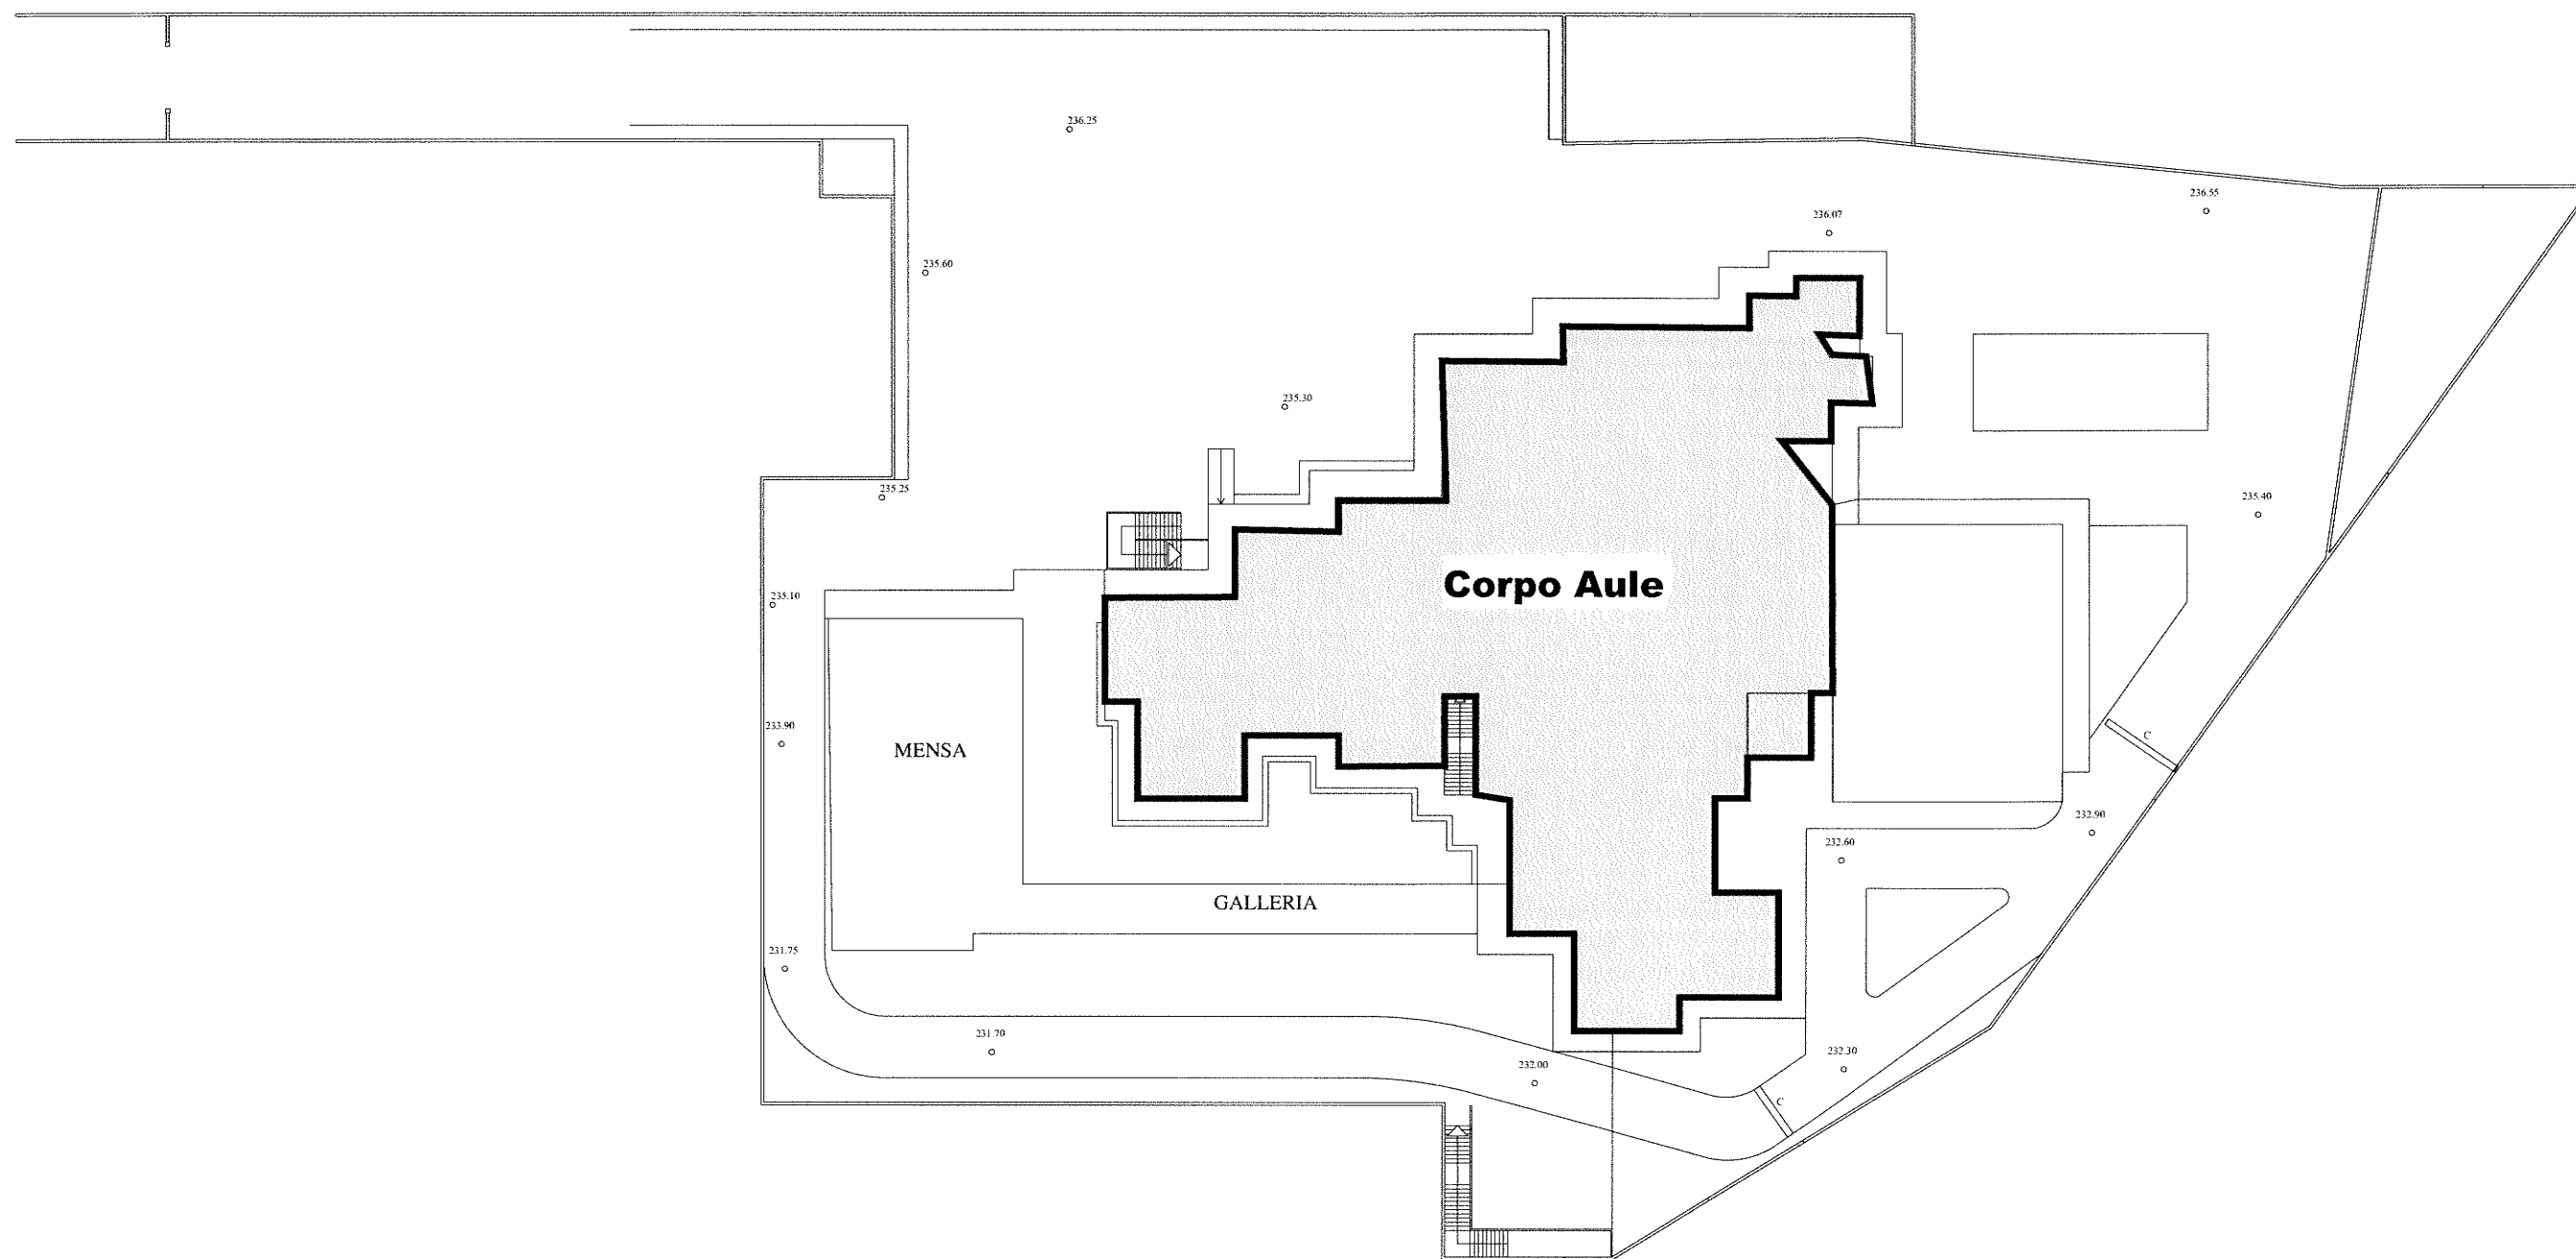

PLANIMETRIA GENERALE

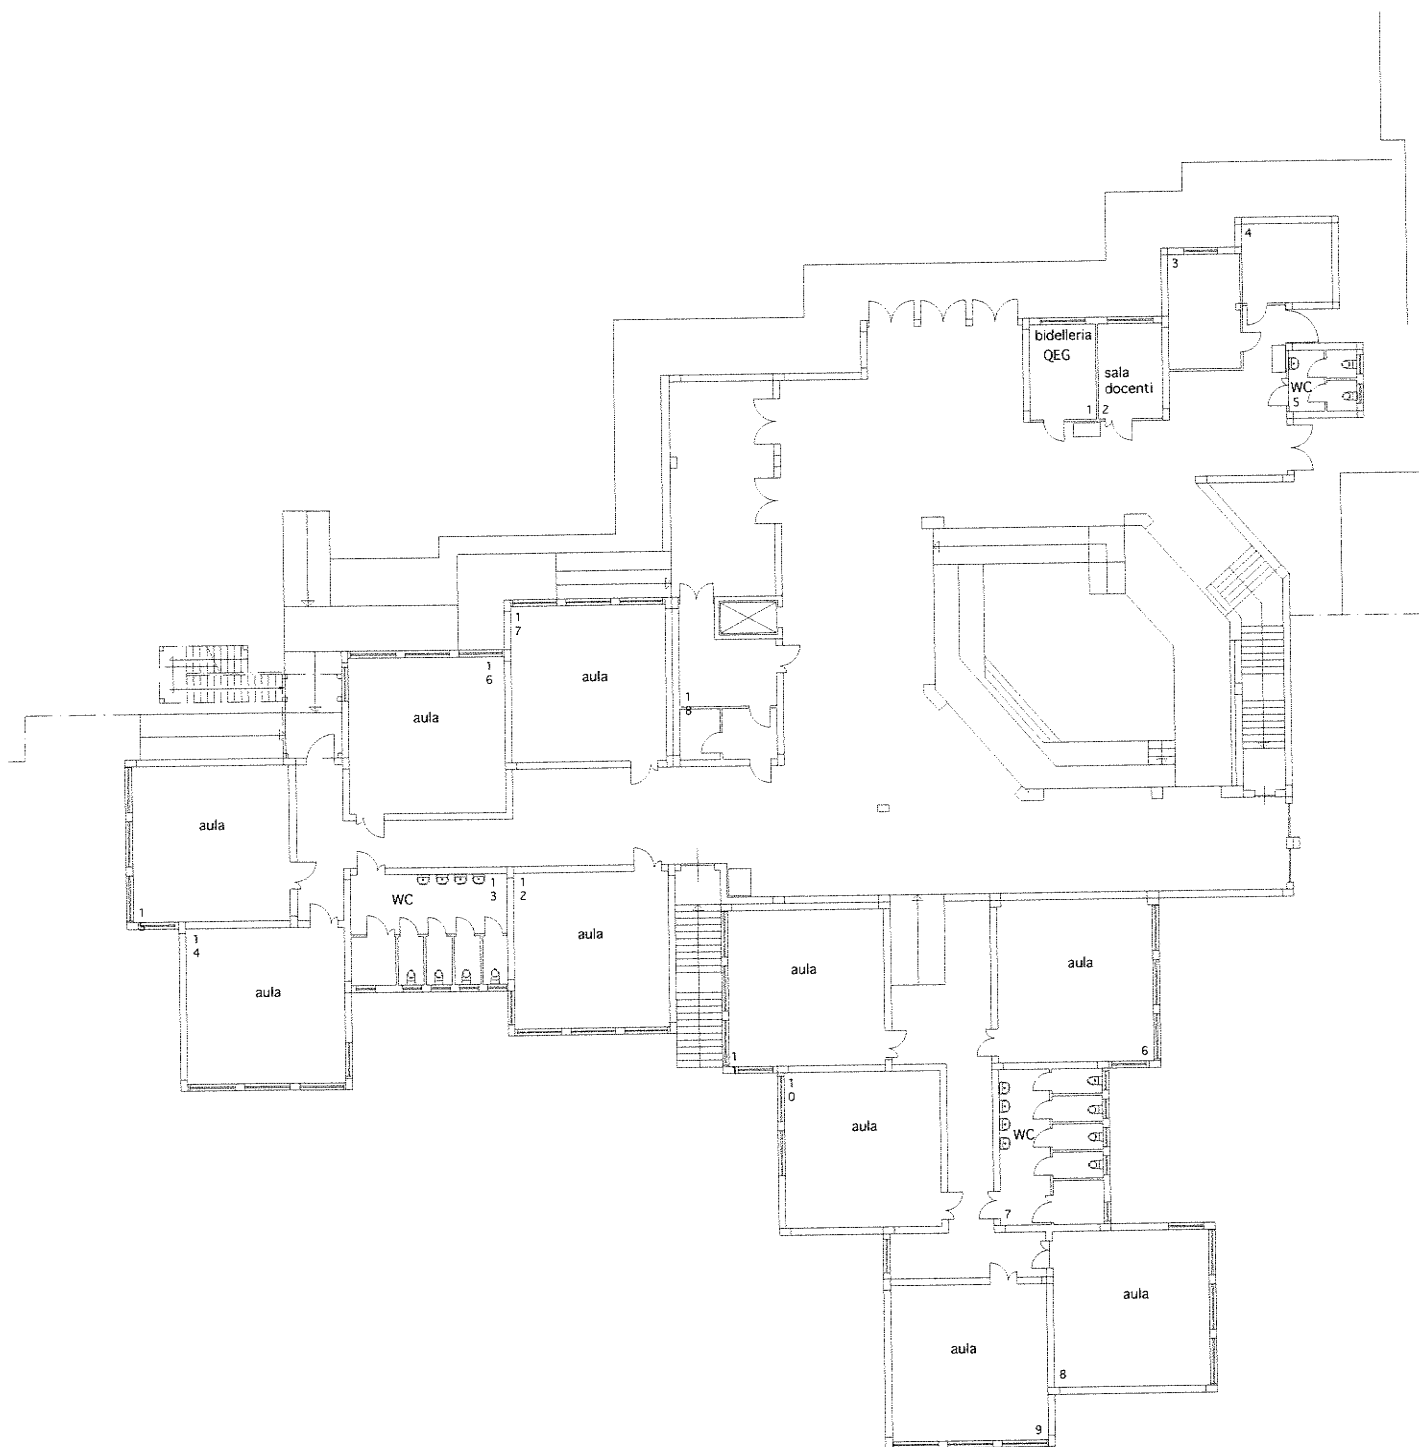


Pianta Piano Terra

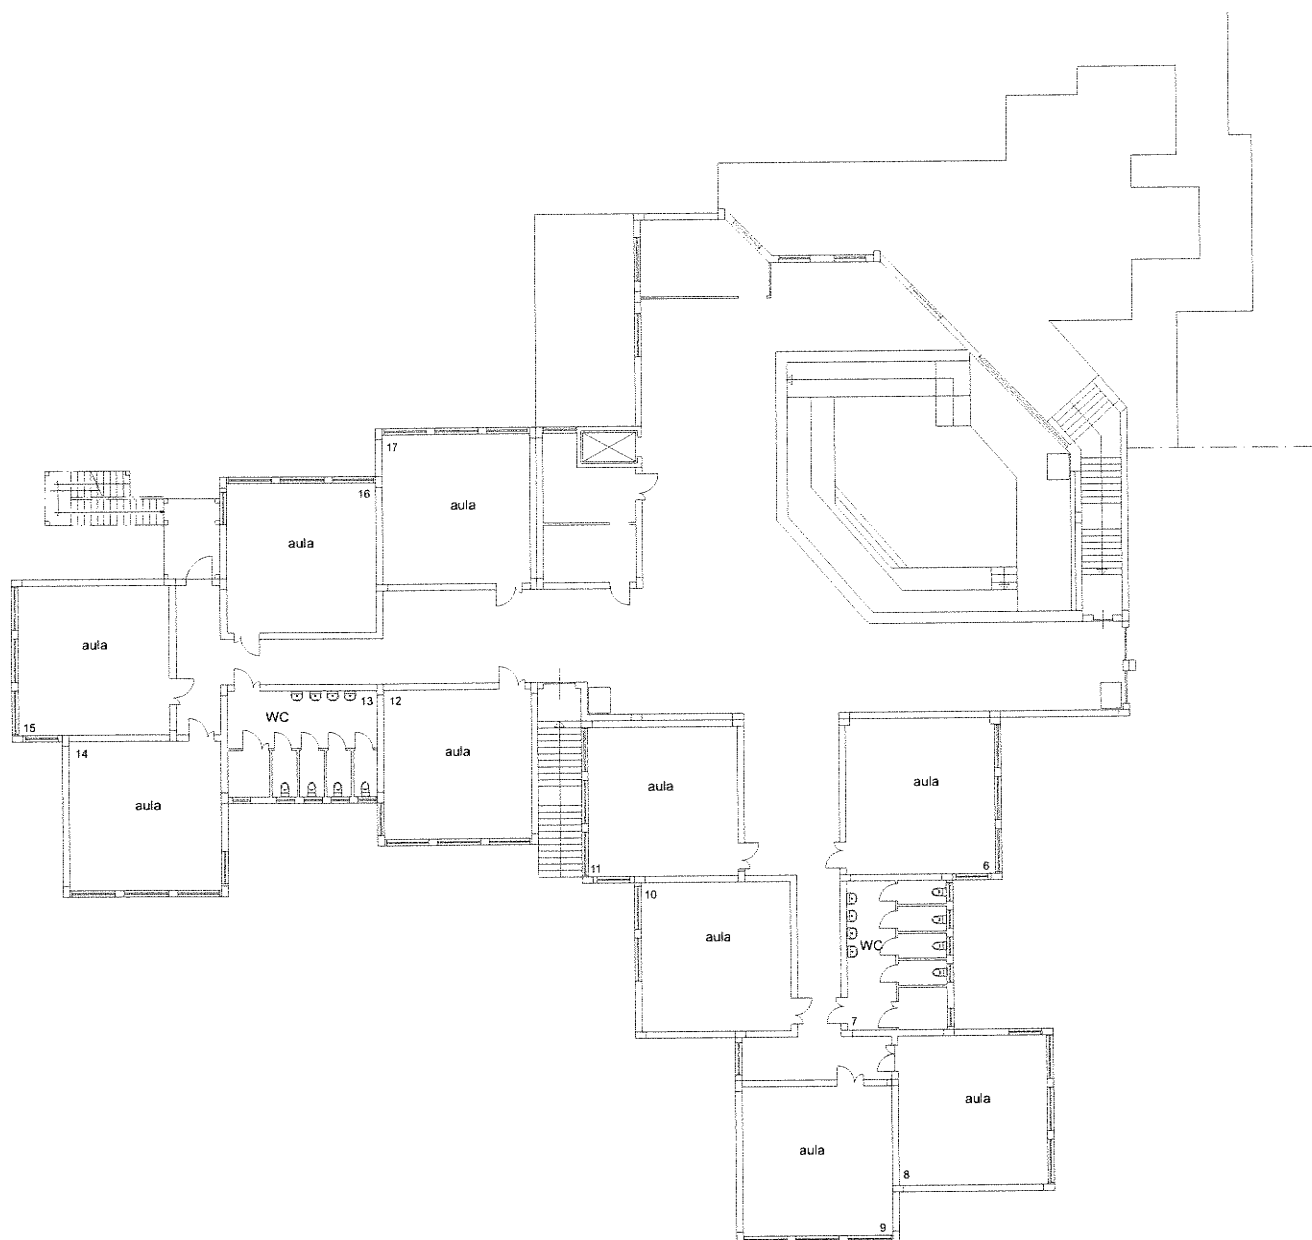


Pianta Piano Primo


3.12 - I.P.I.A. "Marconi" Via Villa - Racalmuto

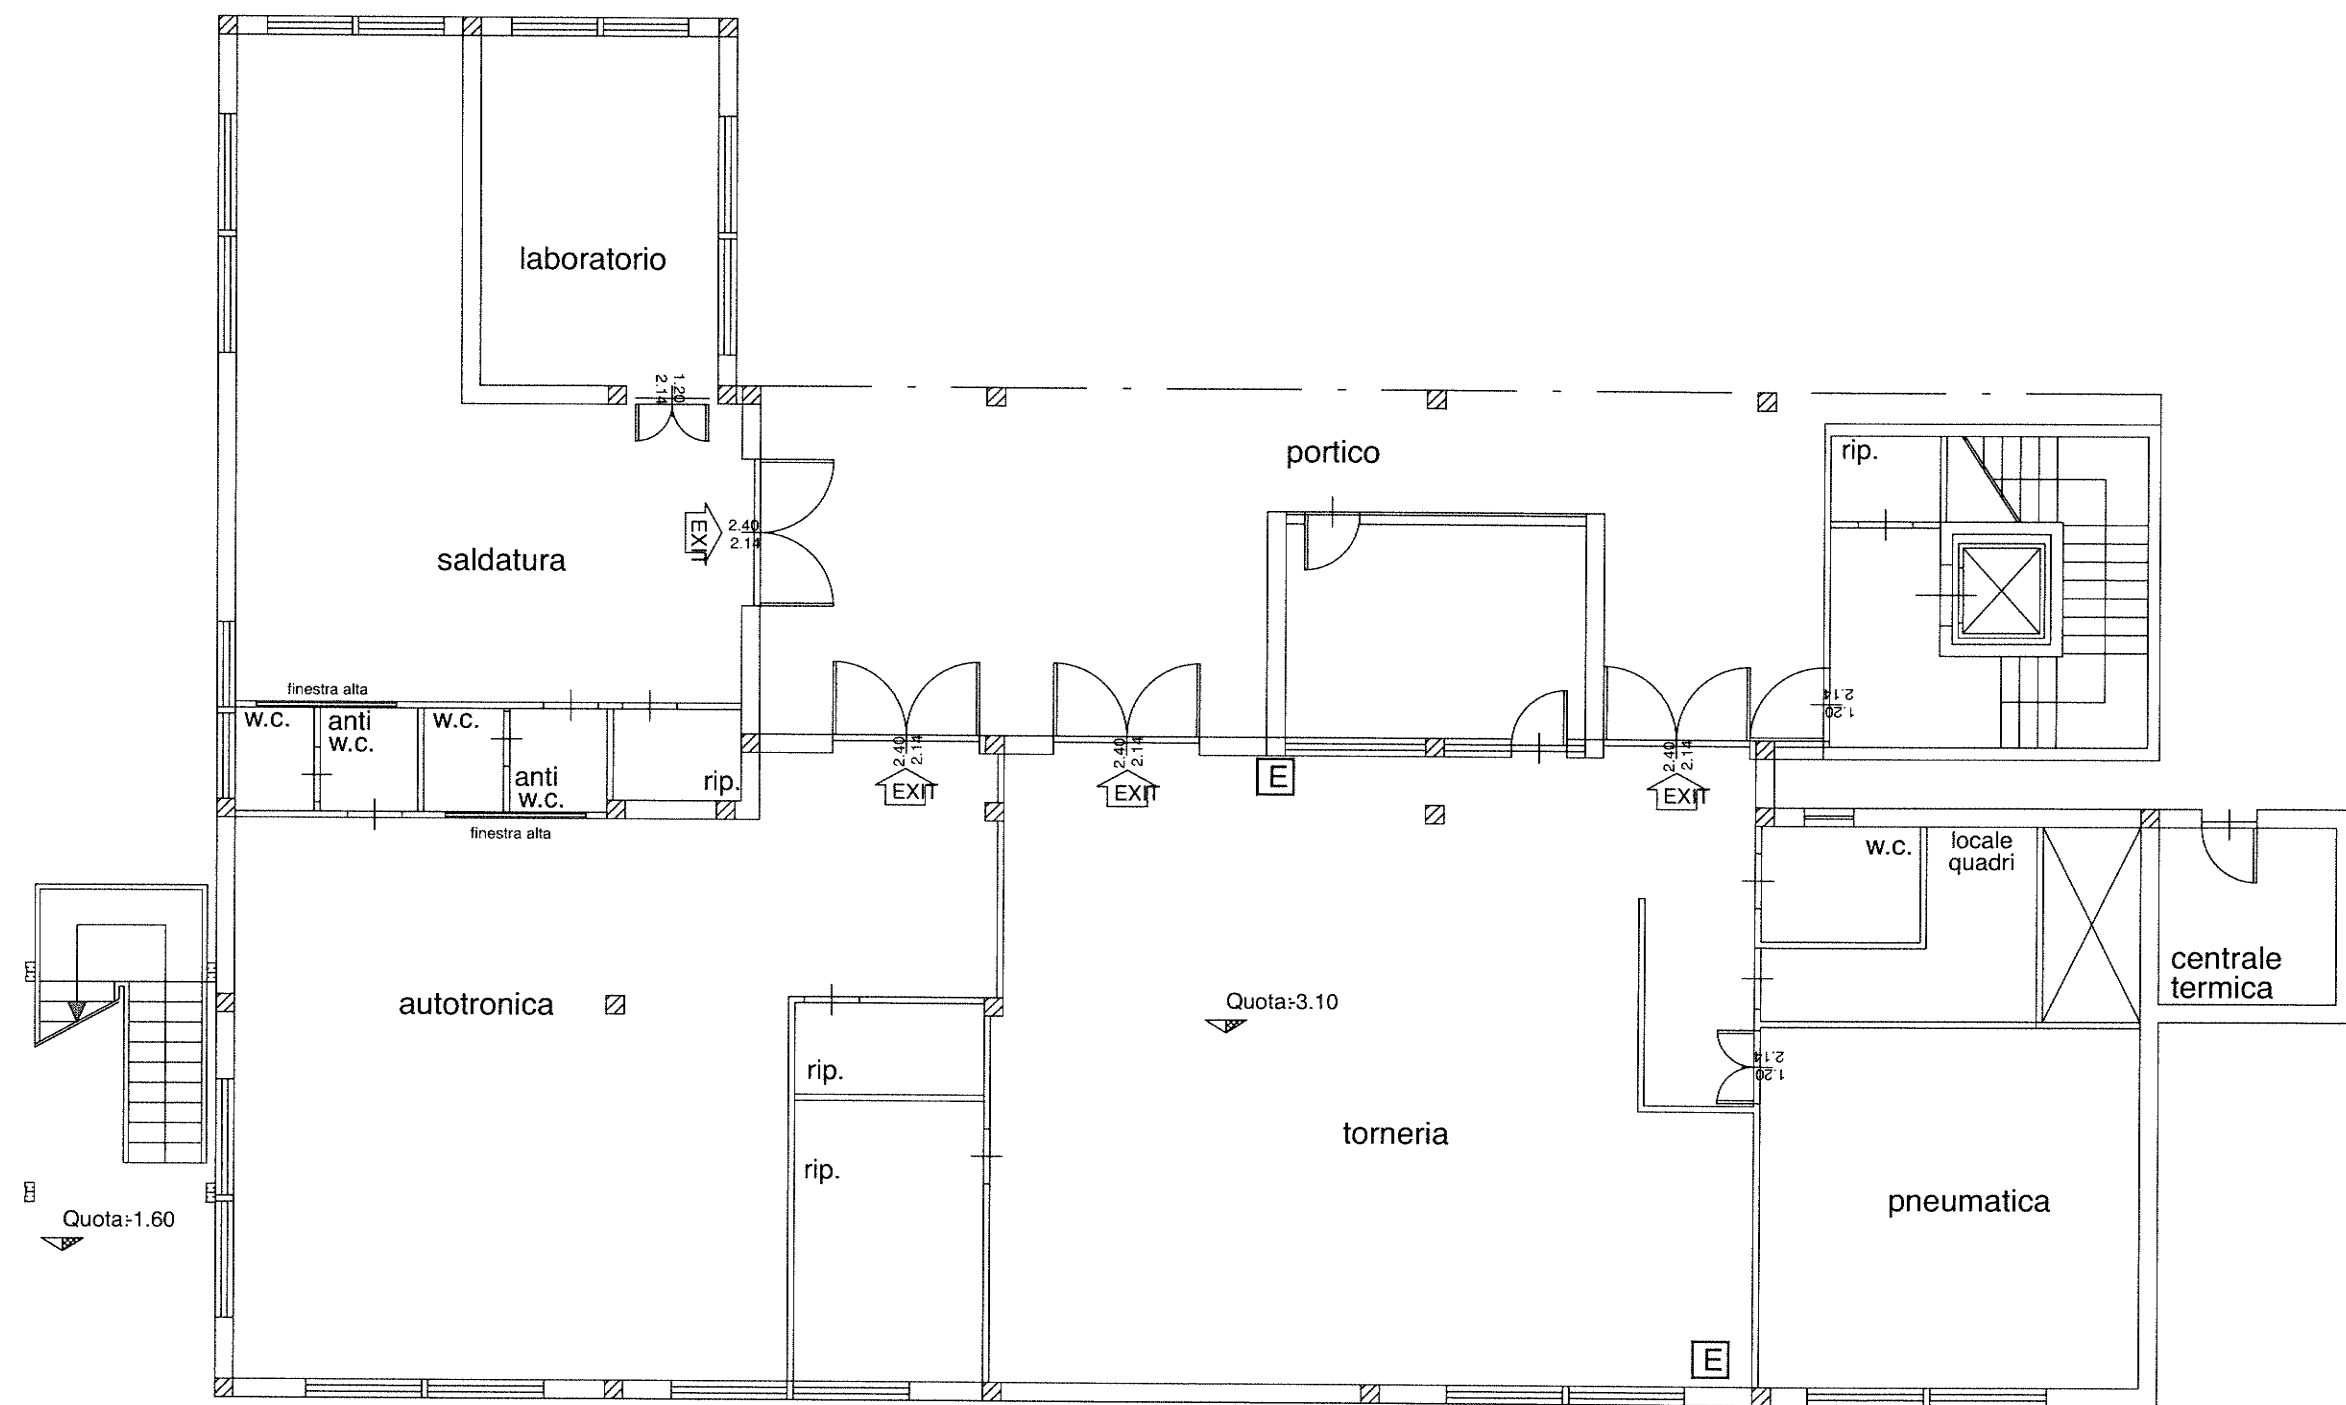

Pianta Piano Seminterrato

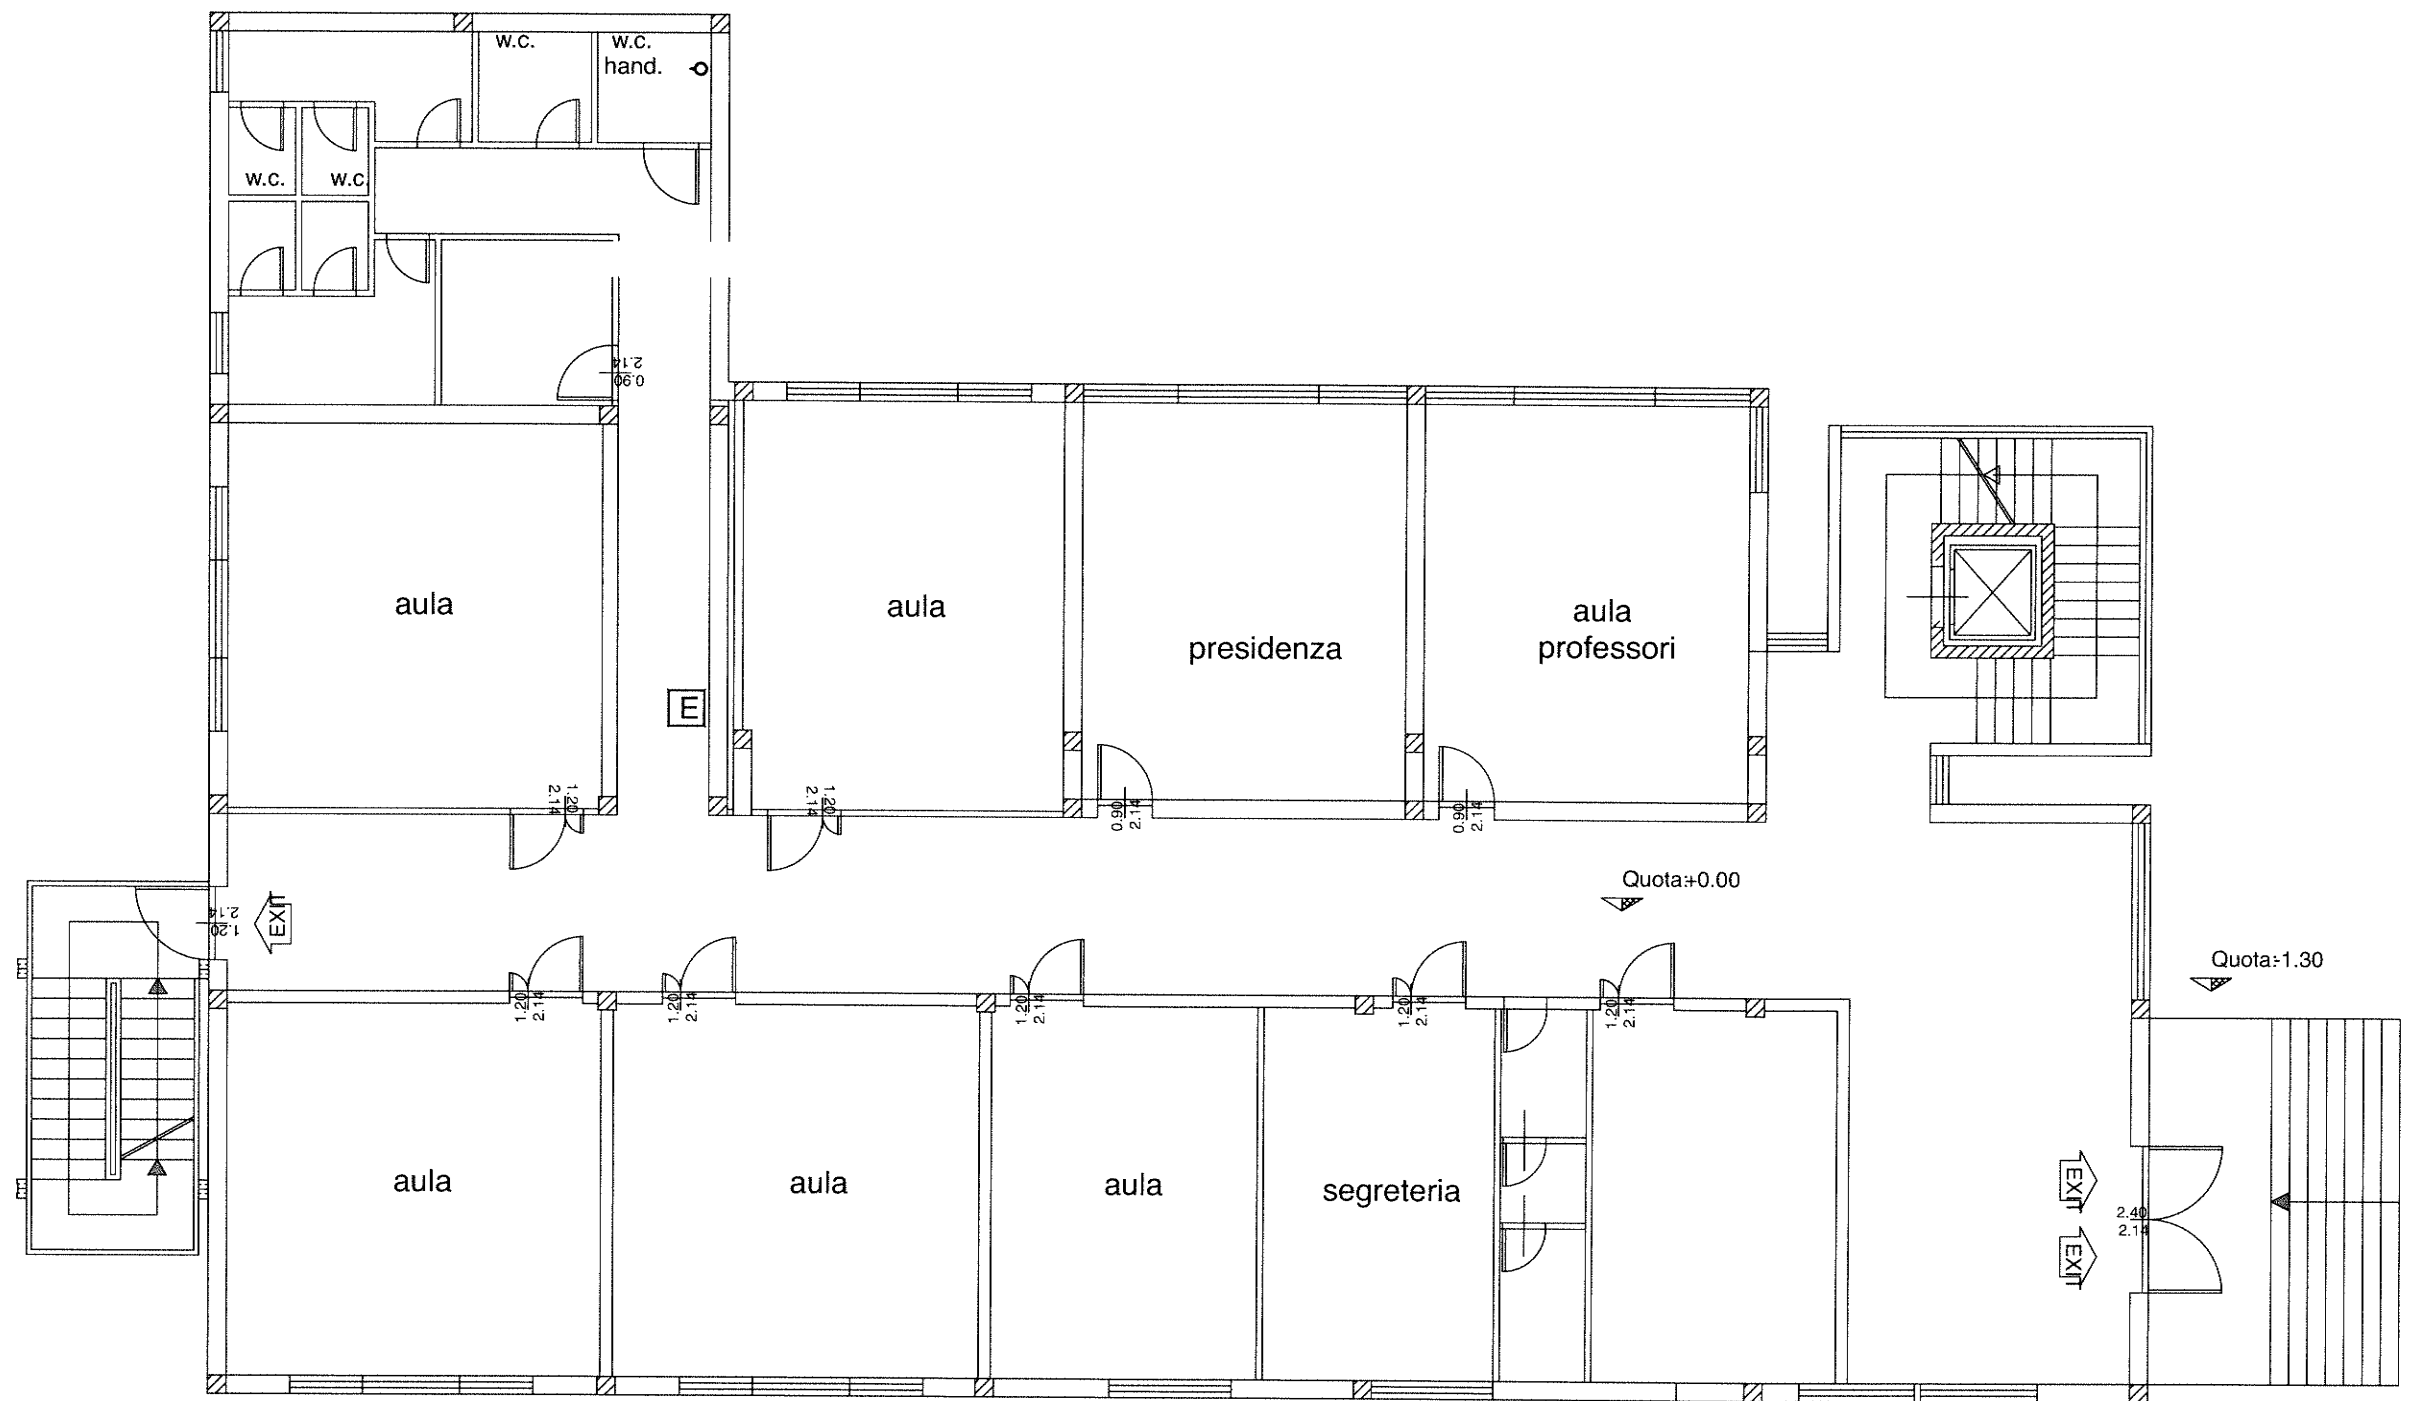


Pianta Piano Rialzato

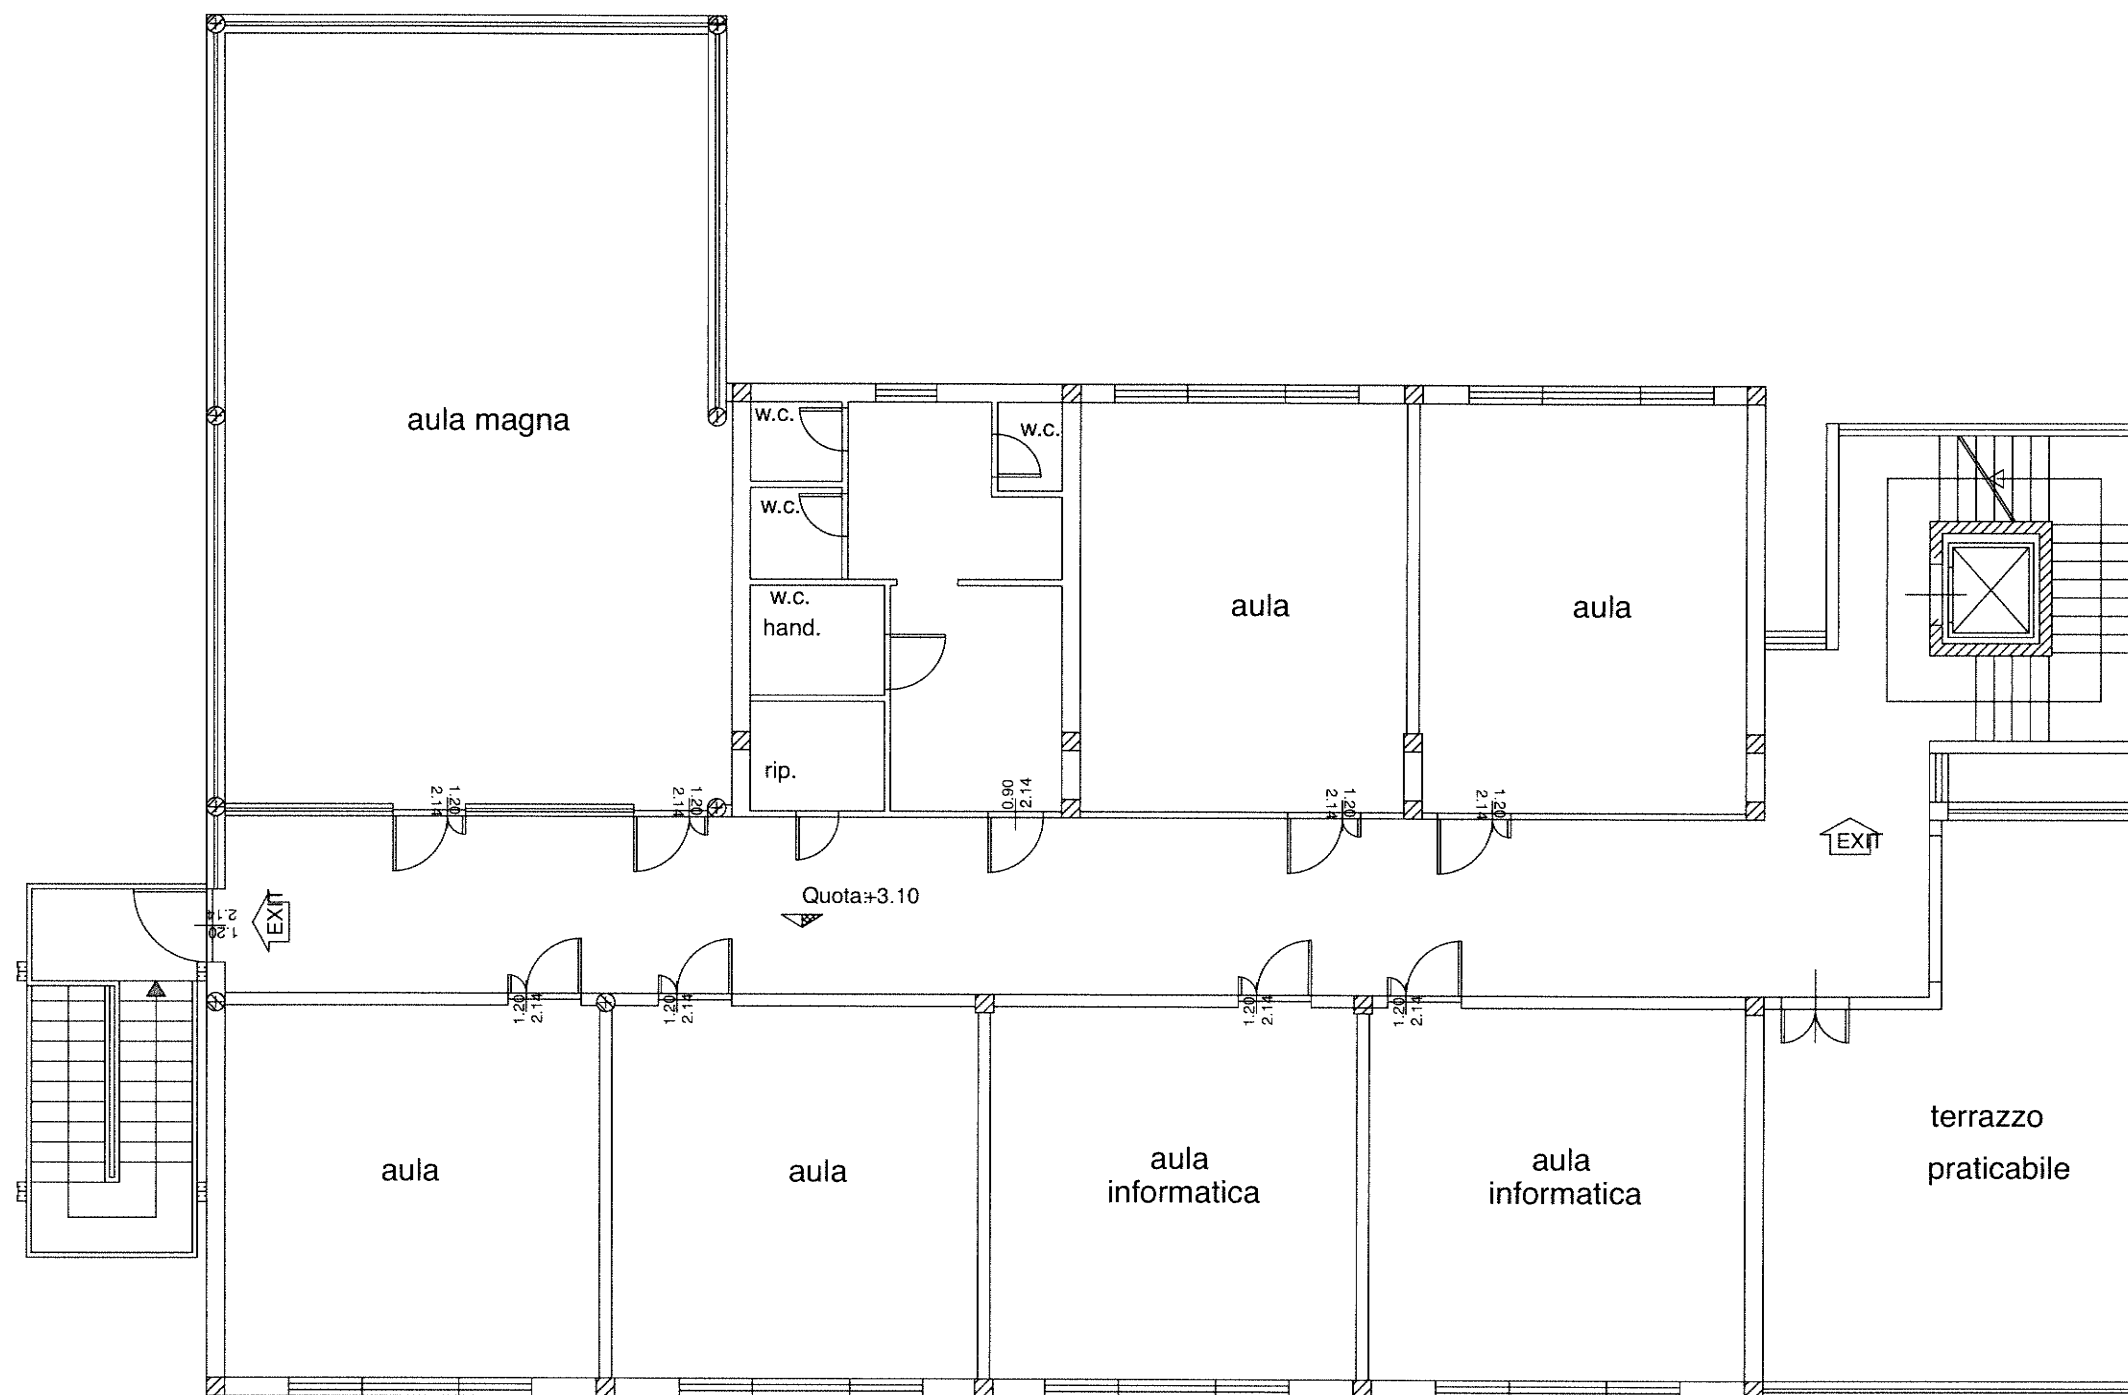


Pianta Primo Piano


3.13 -Istituto Magistrale "R. Livatino" Via Lauricella - Ravanusa

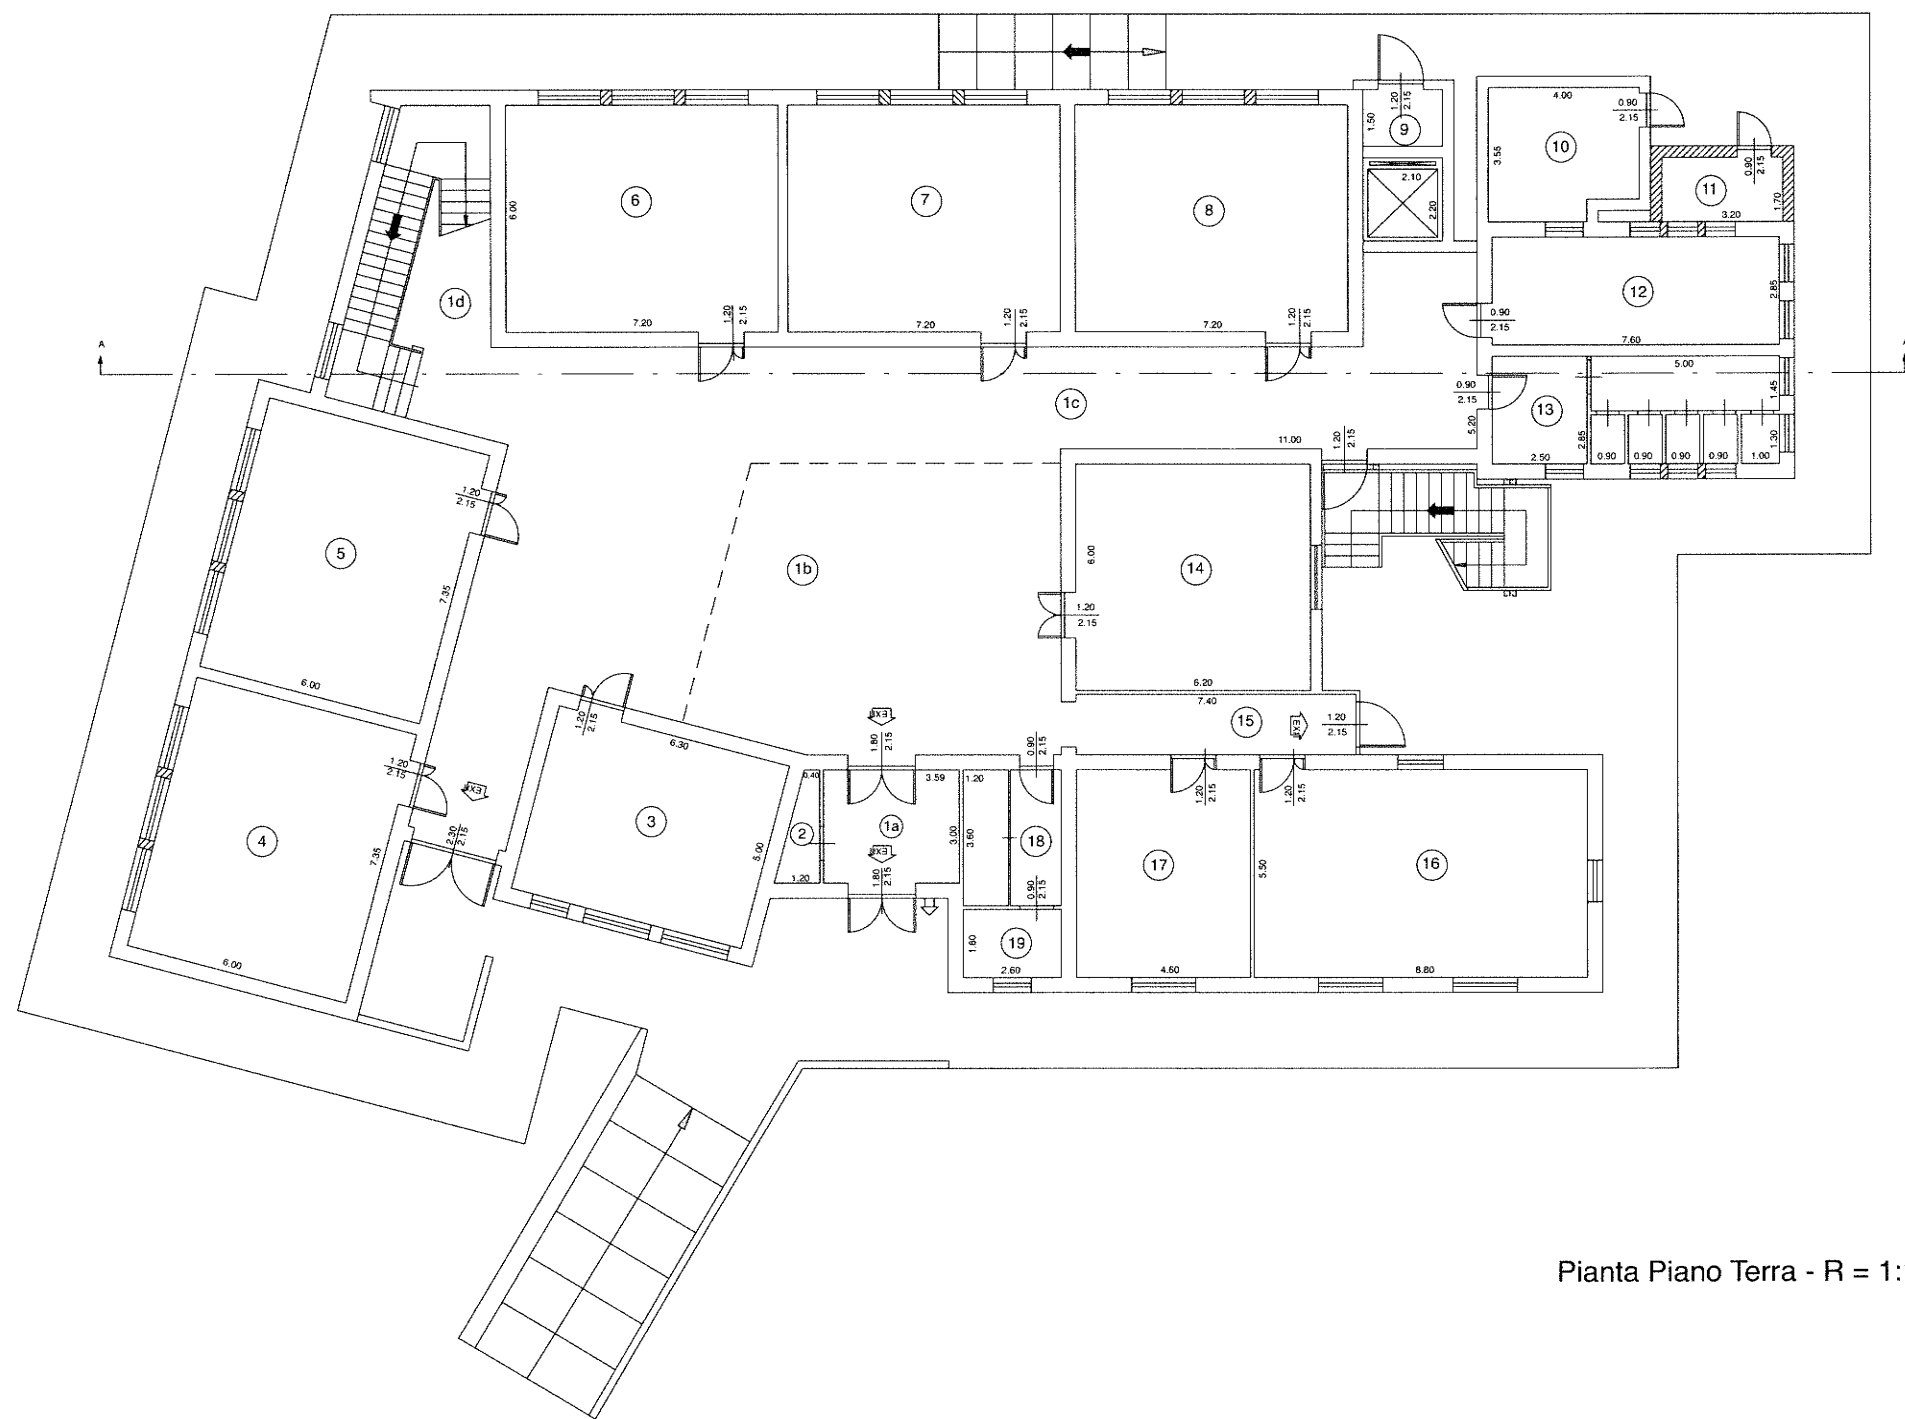

Pianta Piano Terra - R = 1:100

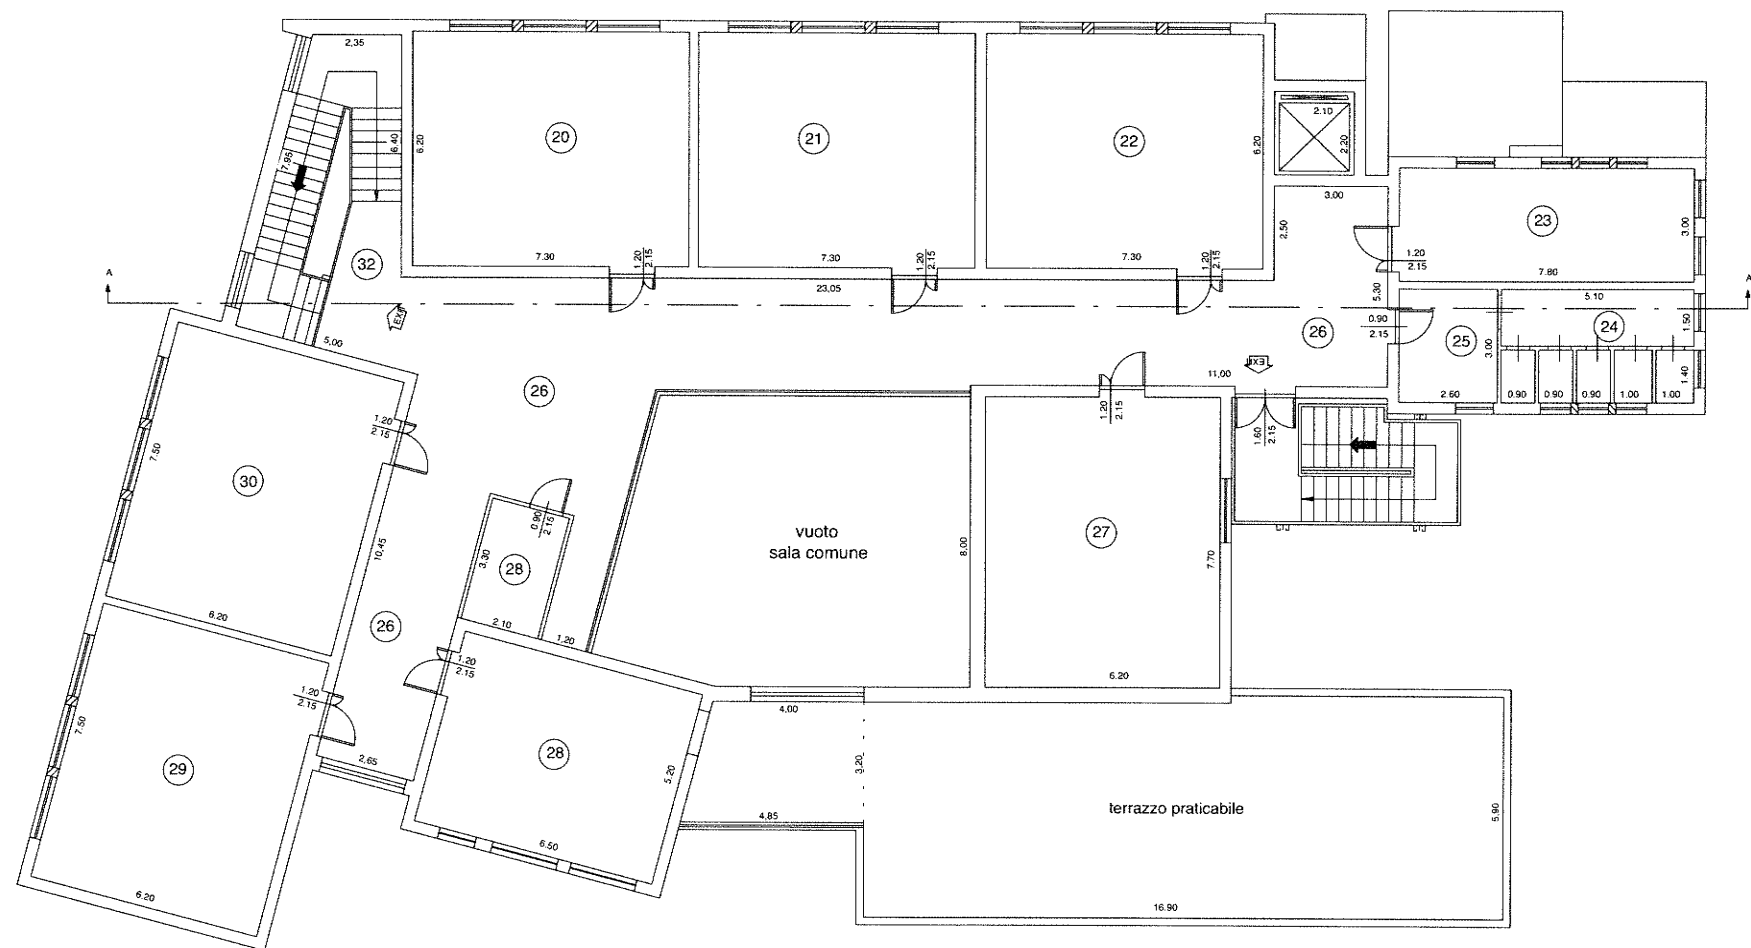

Pianta Primo Piano - R = 1:100

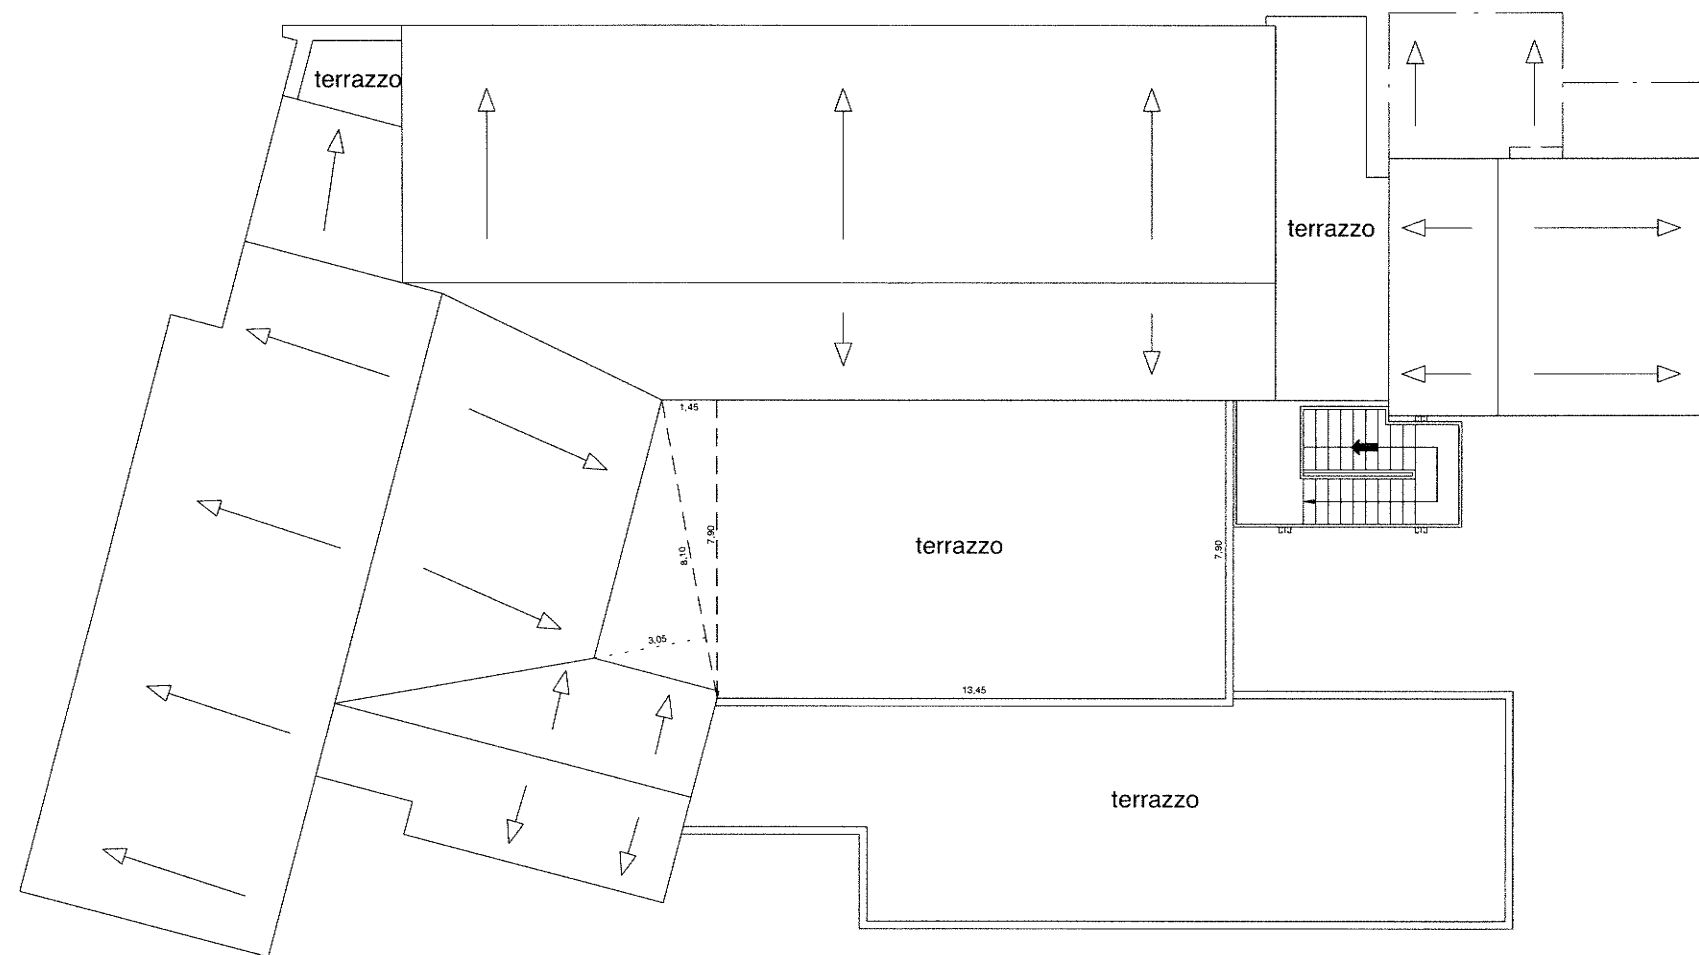

Pianta copertura - R = 1:100