



LIBERO CONSORZIO COMUNALE DI AGRIGENTO

(L.R.15/2015)

**Settore: Affari Generali e Provveditorato
Patrimonio e Manutenzione – Contenzioso e Advocatura
Gruppo 6 "Patrimonio e Manutenzione"**

OGGETTO: Accordo Quadro per i "Lavori di Manutenzione Straordinaria e messa in sicurezza immobile sede del Comando Provinciale dei Vigili del Fuoco di Agrigento, sito in Villaseta (AG)".
CUP: B49F19000160003

Libero Consorzio Comunale di Agrigento
(L.R. n° 15/2015)
Settore edilizia e gestione patrimoniale

AI SENSI DELL'ART 26 DEL d.Lgs 50/2016

Il progetto è stato verificato in data **16 DIC 2020**

Il progetto è stato validato in data **16 DIC 2020**

Il Responsabile Unico del Procedimento

Arch. Gerlando Spirio

ELENCO ELABORATI

- 1) **Relazione Illustrativa e Tecnica**
- 2) **Elenco nuovi prezzi**
- 3) **Planimetria Generale e Schemi Grafici**
- 4) **Capitolato Speciale d'Appalto**
- 5) **Schema di Contratto**
- 6) **Schema Piano di Sicurezza e Coordinamento**

Agrigento, 14/12/2020


Funzionario Tecnico
(Geom. P. Osvaldo Leone)

Tecnico Verificatore
(Ing. M. Di Carlo)

Istruttore Tecnico
(Geom. Fabrizio Mallia)



Responsabile Unico del Procedimento
e Progettista
(Arch. Gerlando Spirio)

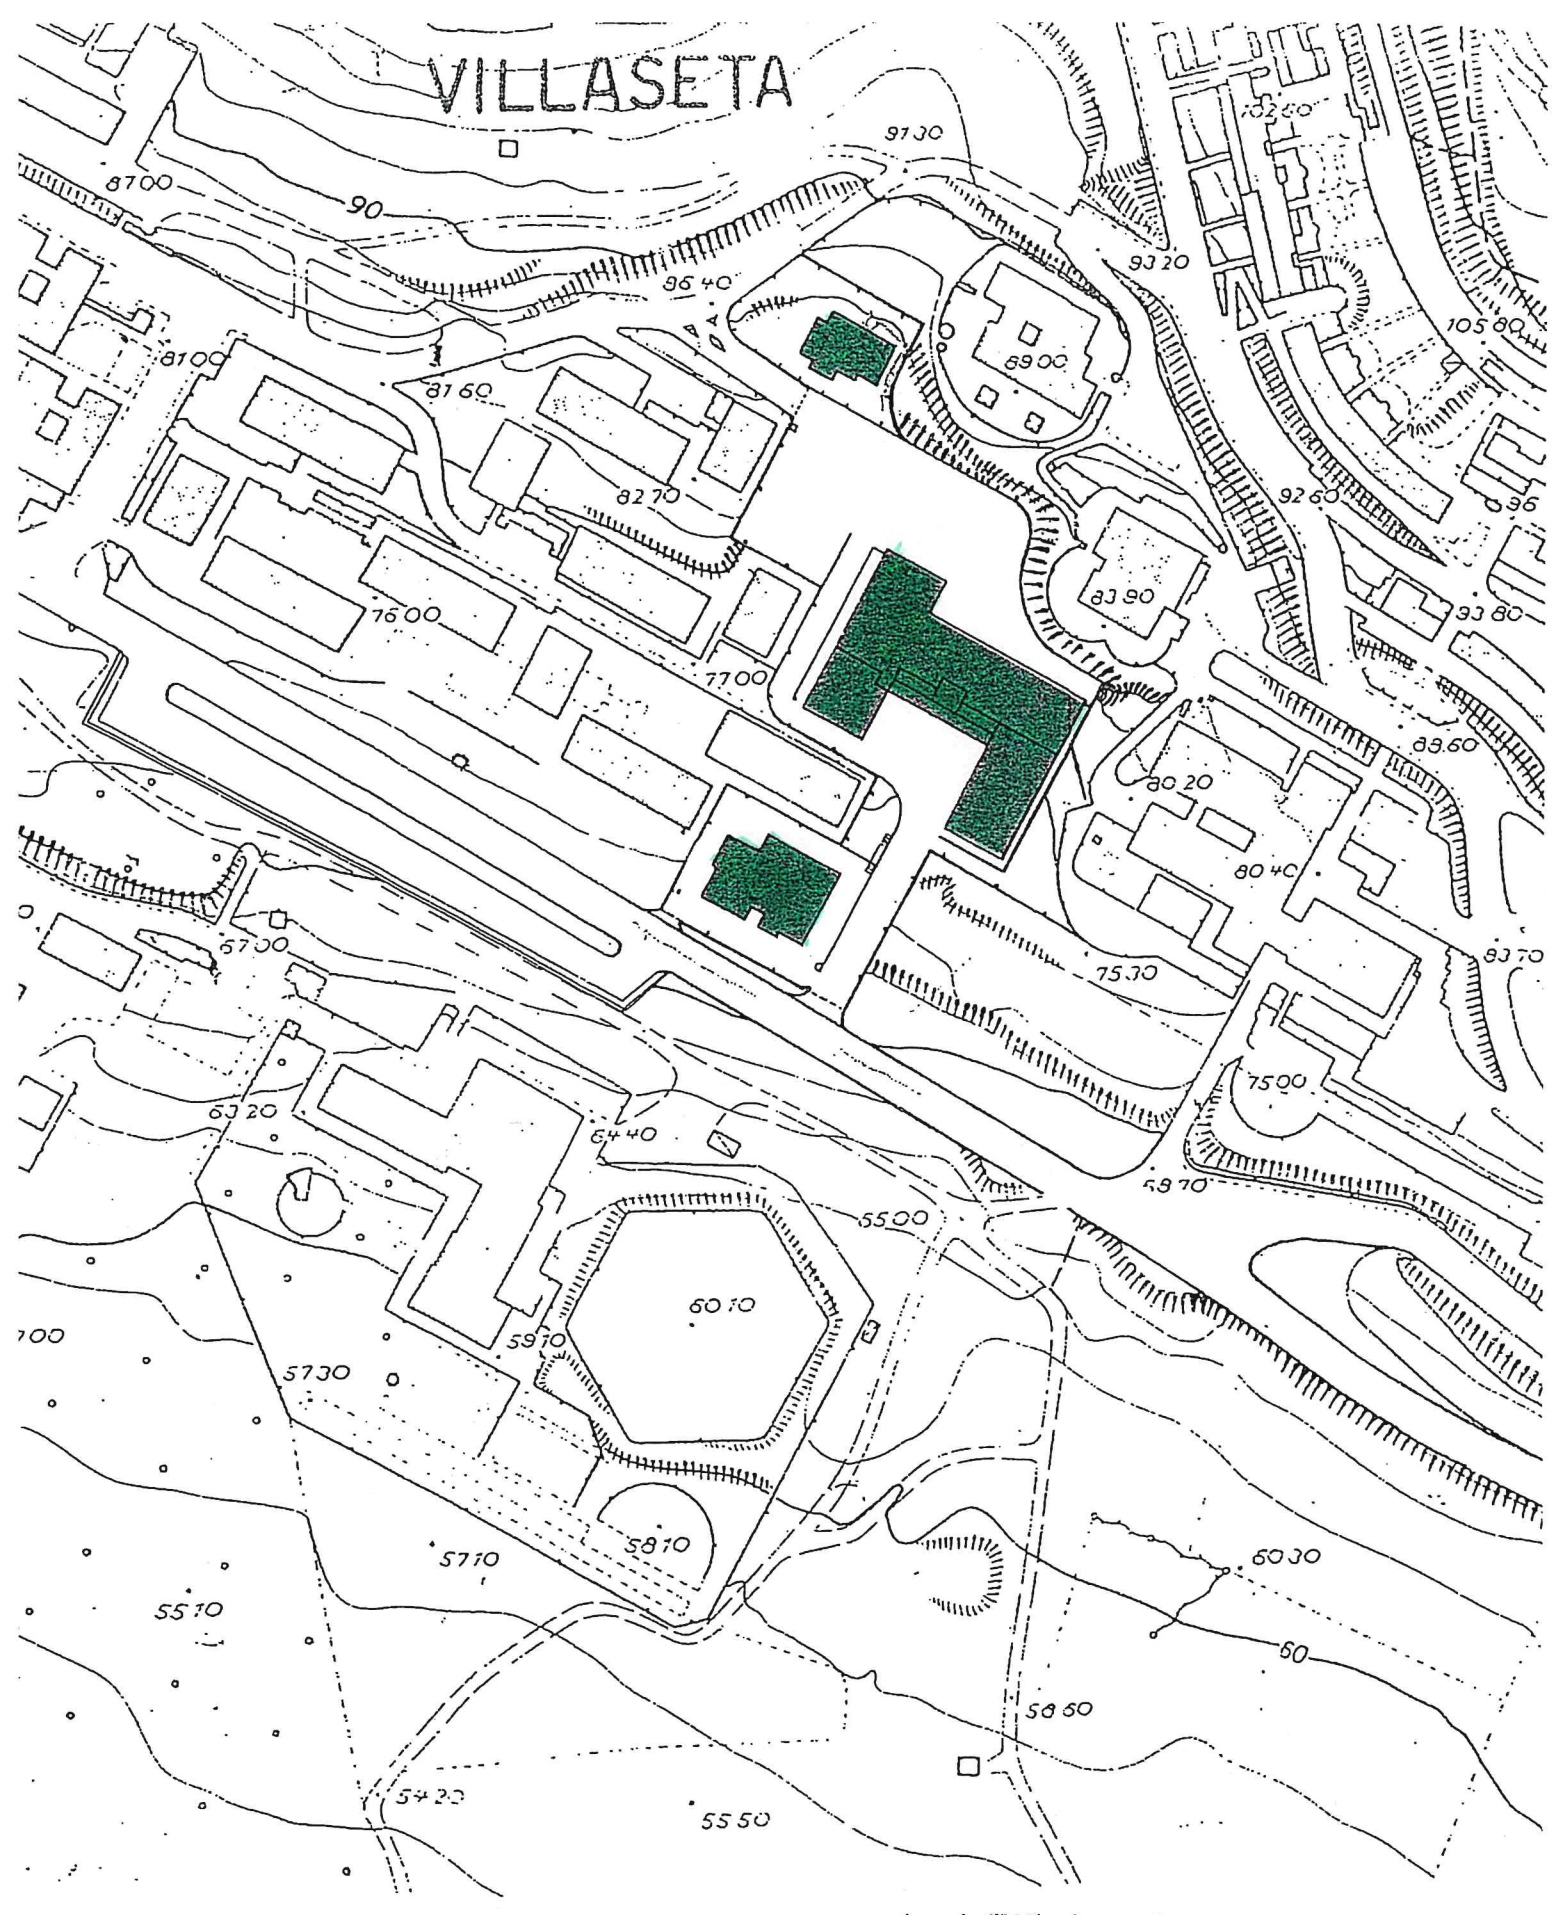


ESTRATTO PLANIMETRICO



ESTRATTO CATASTALE
Comune: A089 Foglio: 101 Part. 526


CORPO " A "


Pianta Piano Terra
Scala 1:200

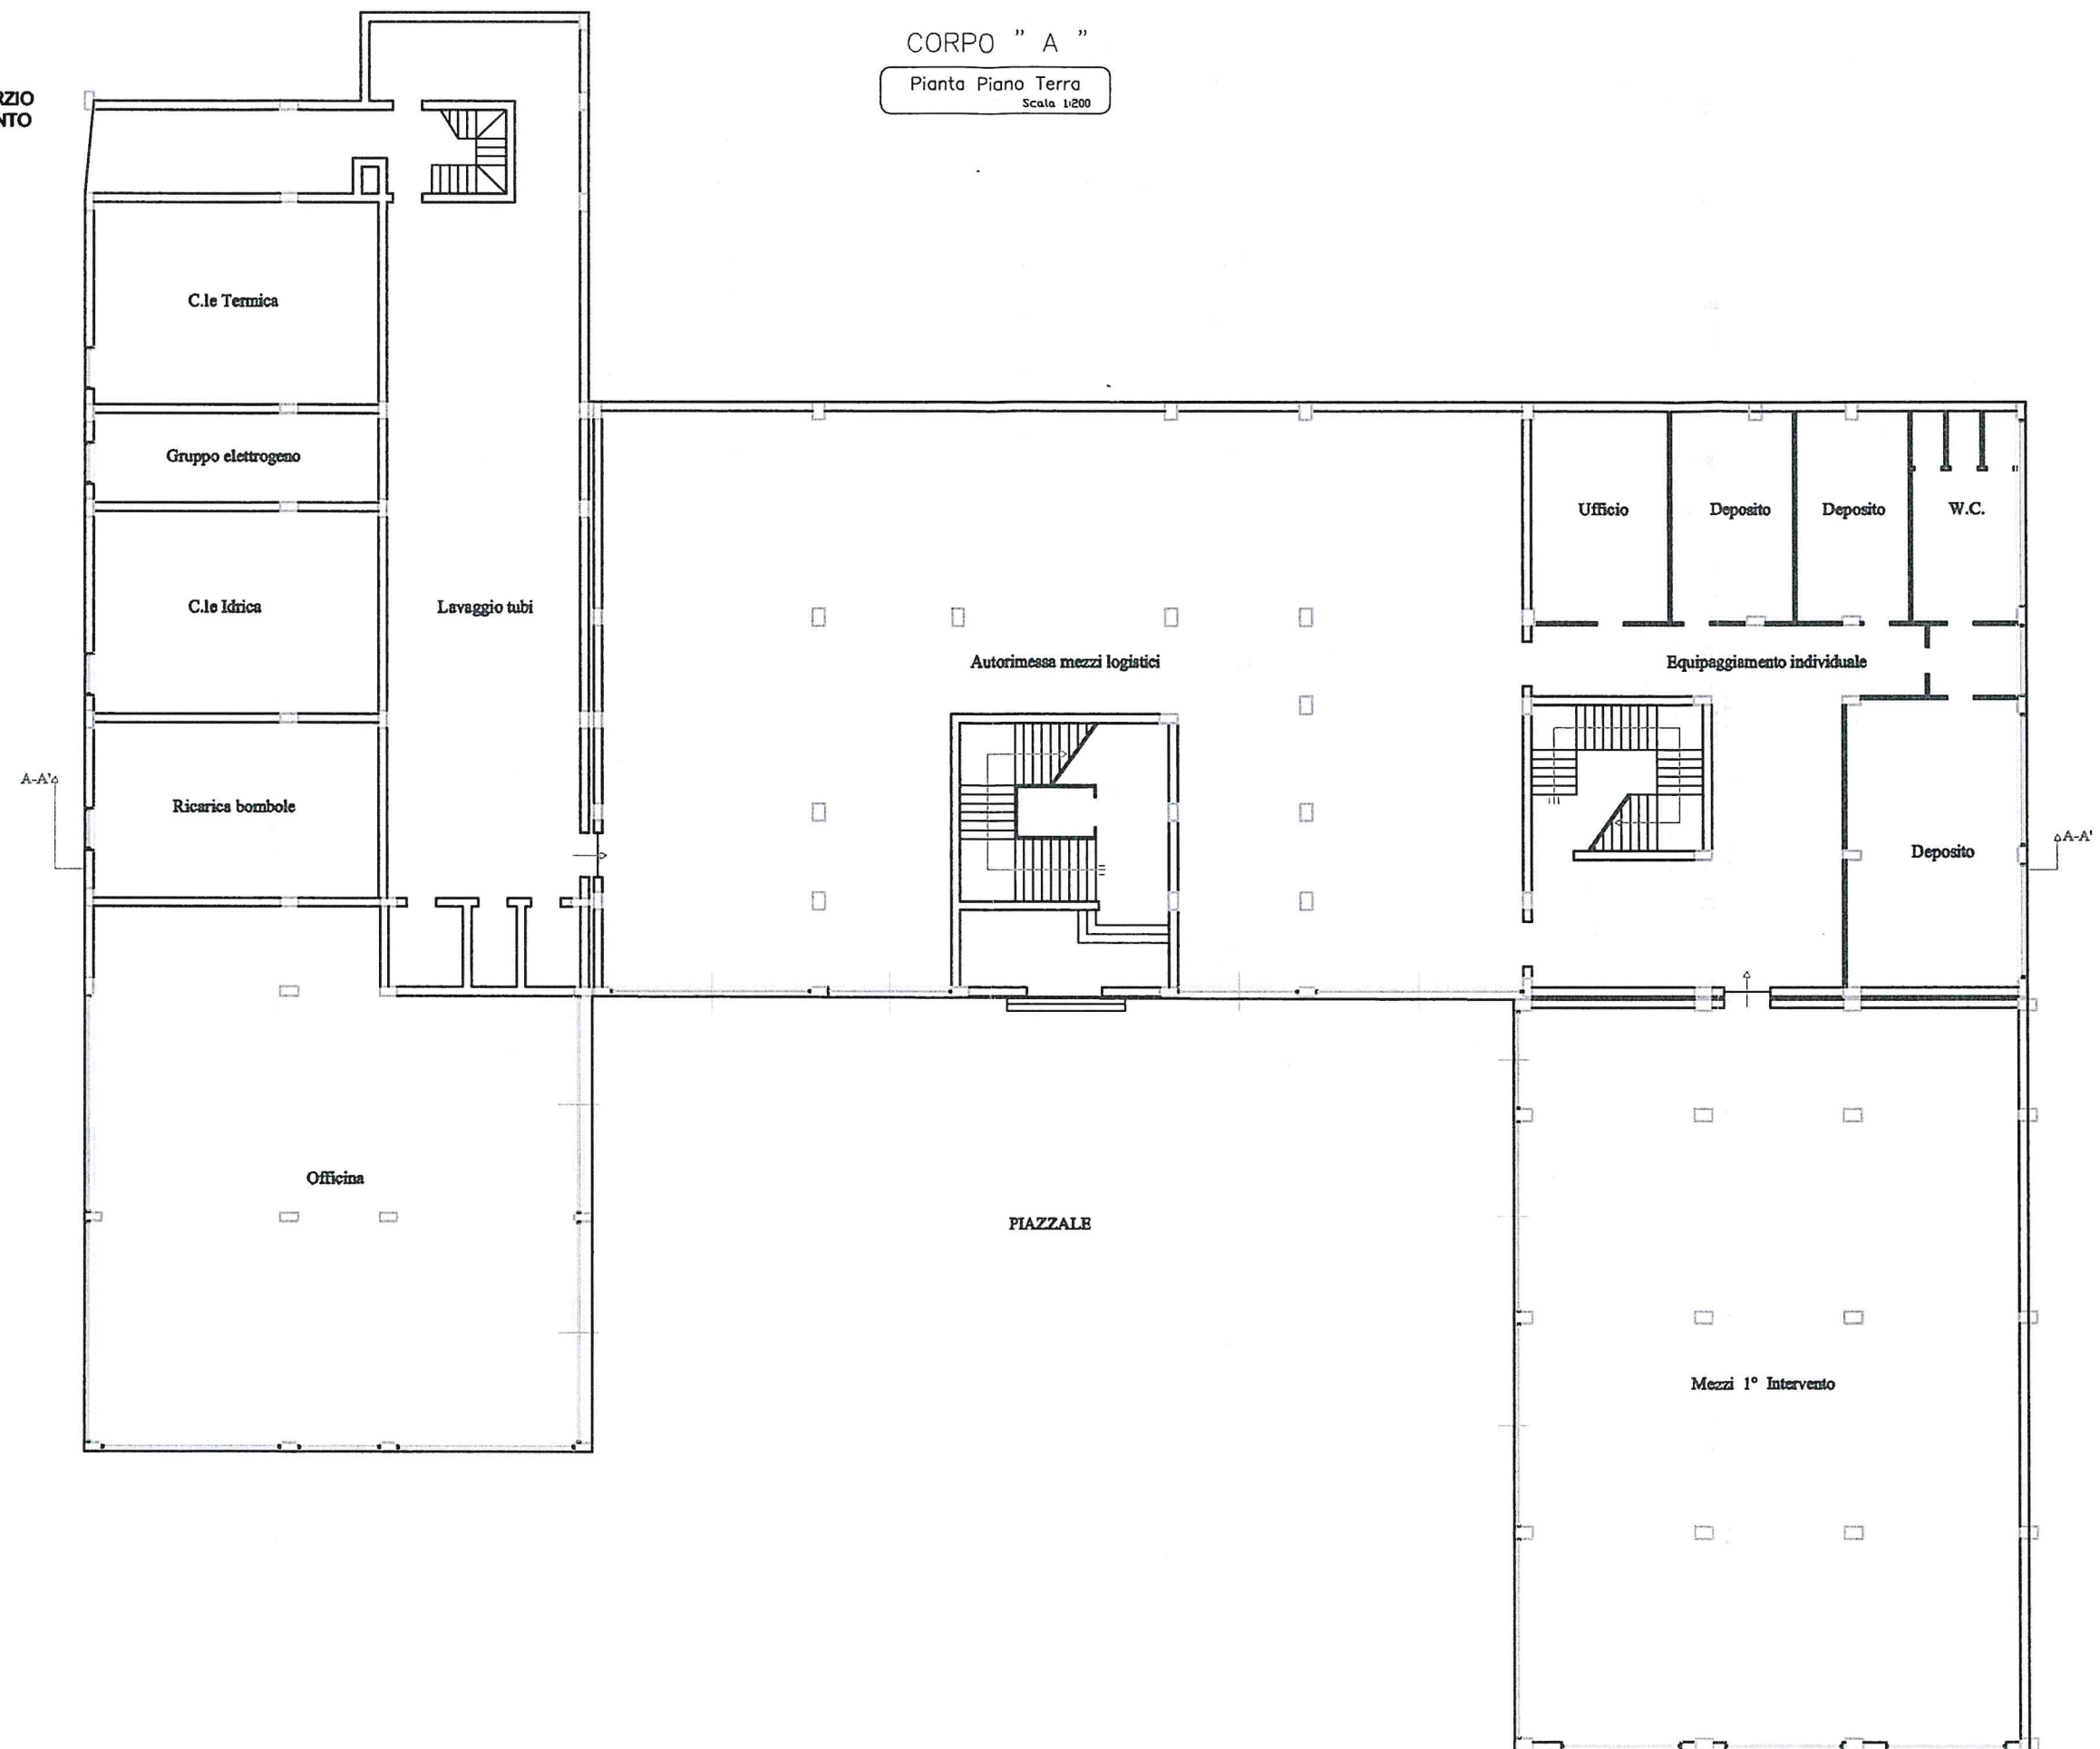

CORPO " A "

Pianta Piano Primo
Scala 1:200


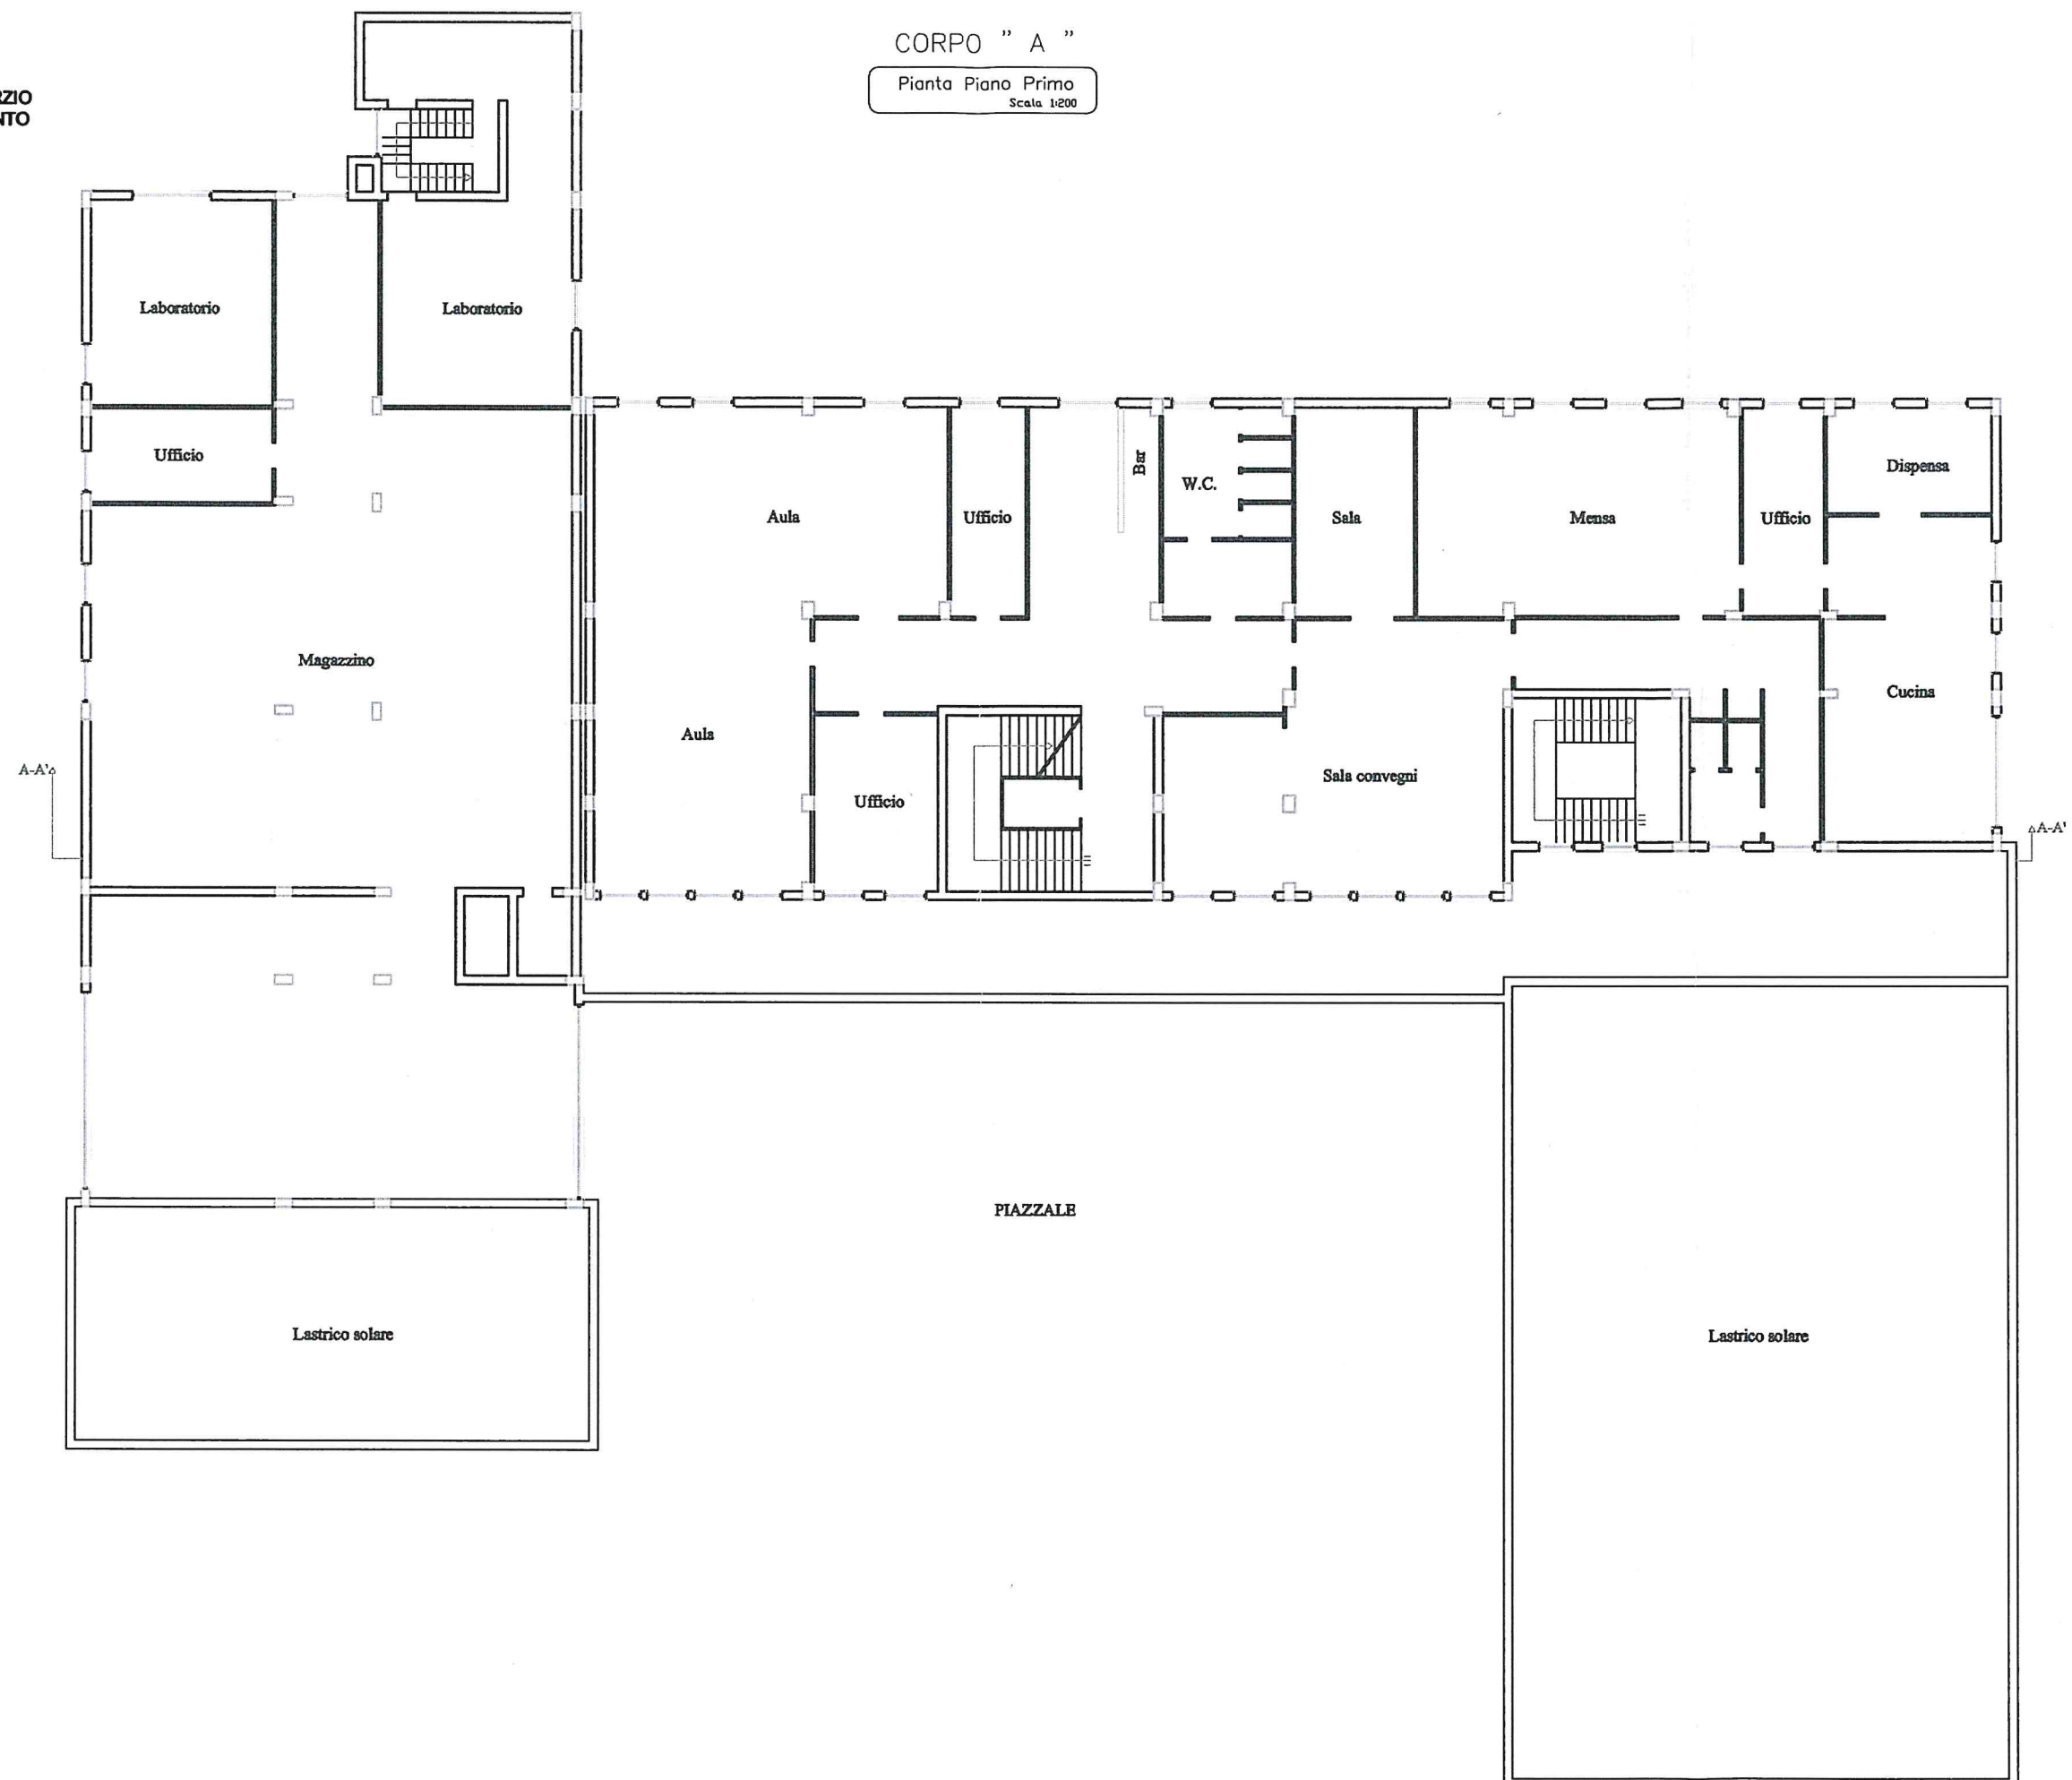


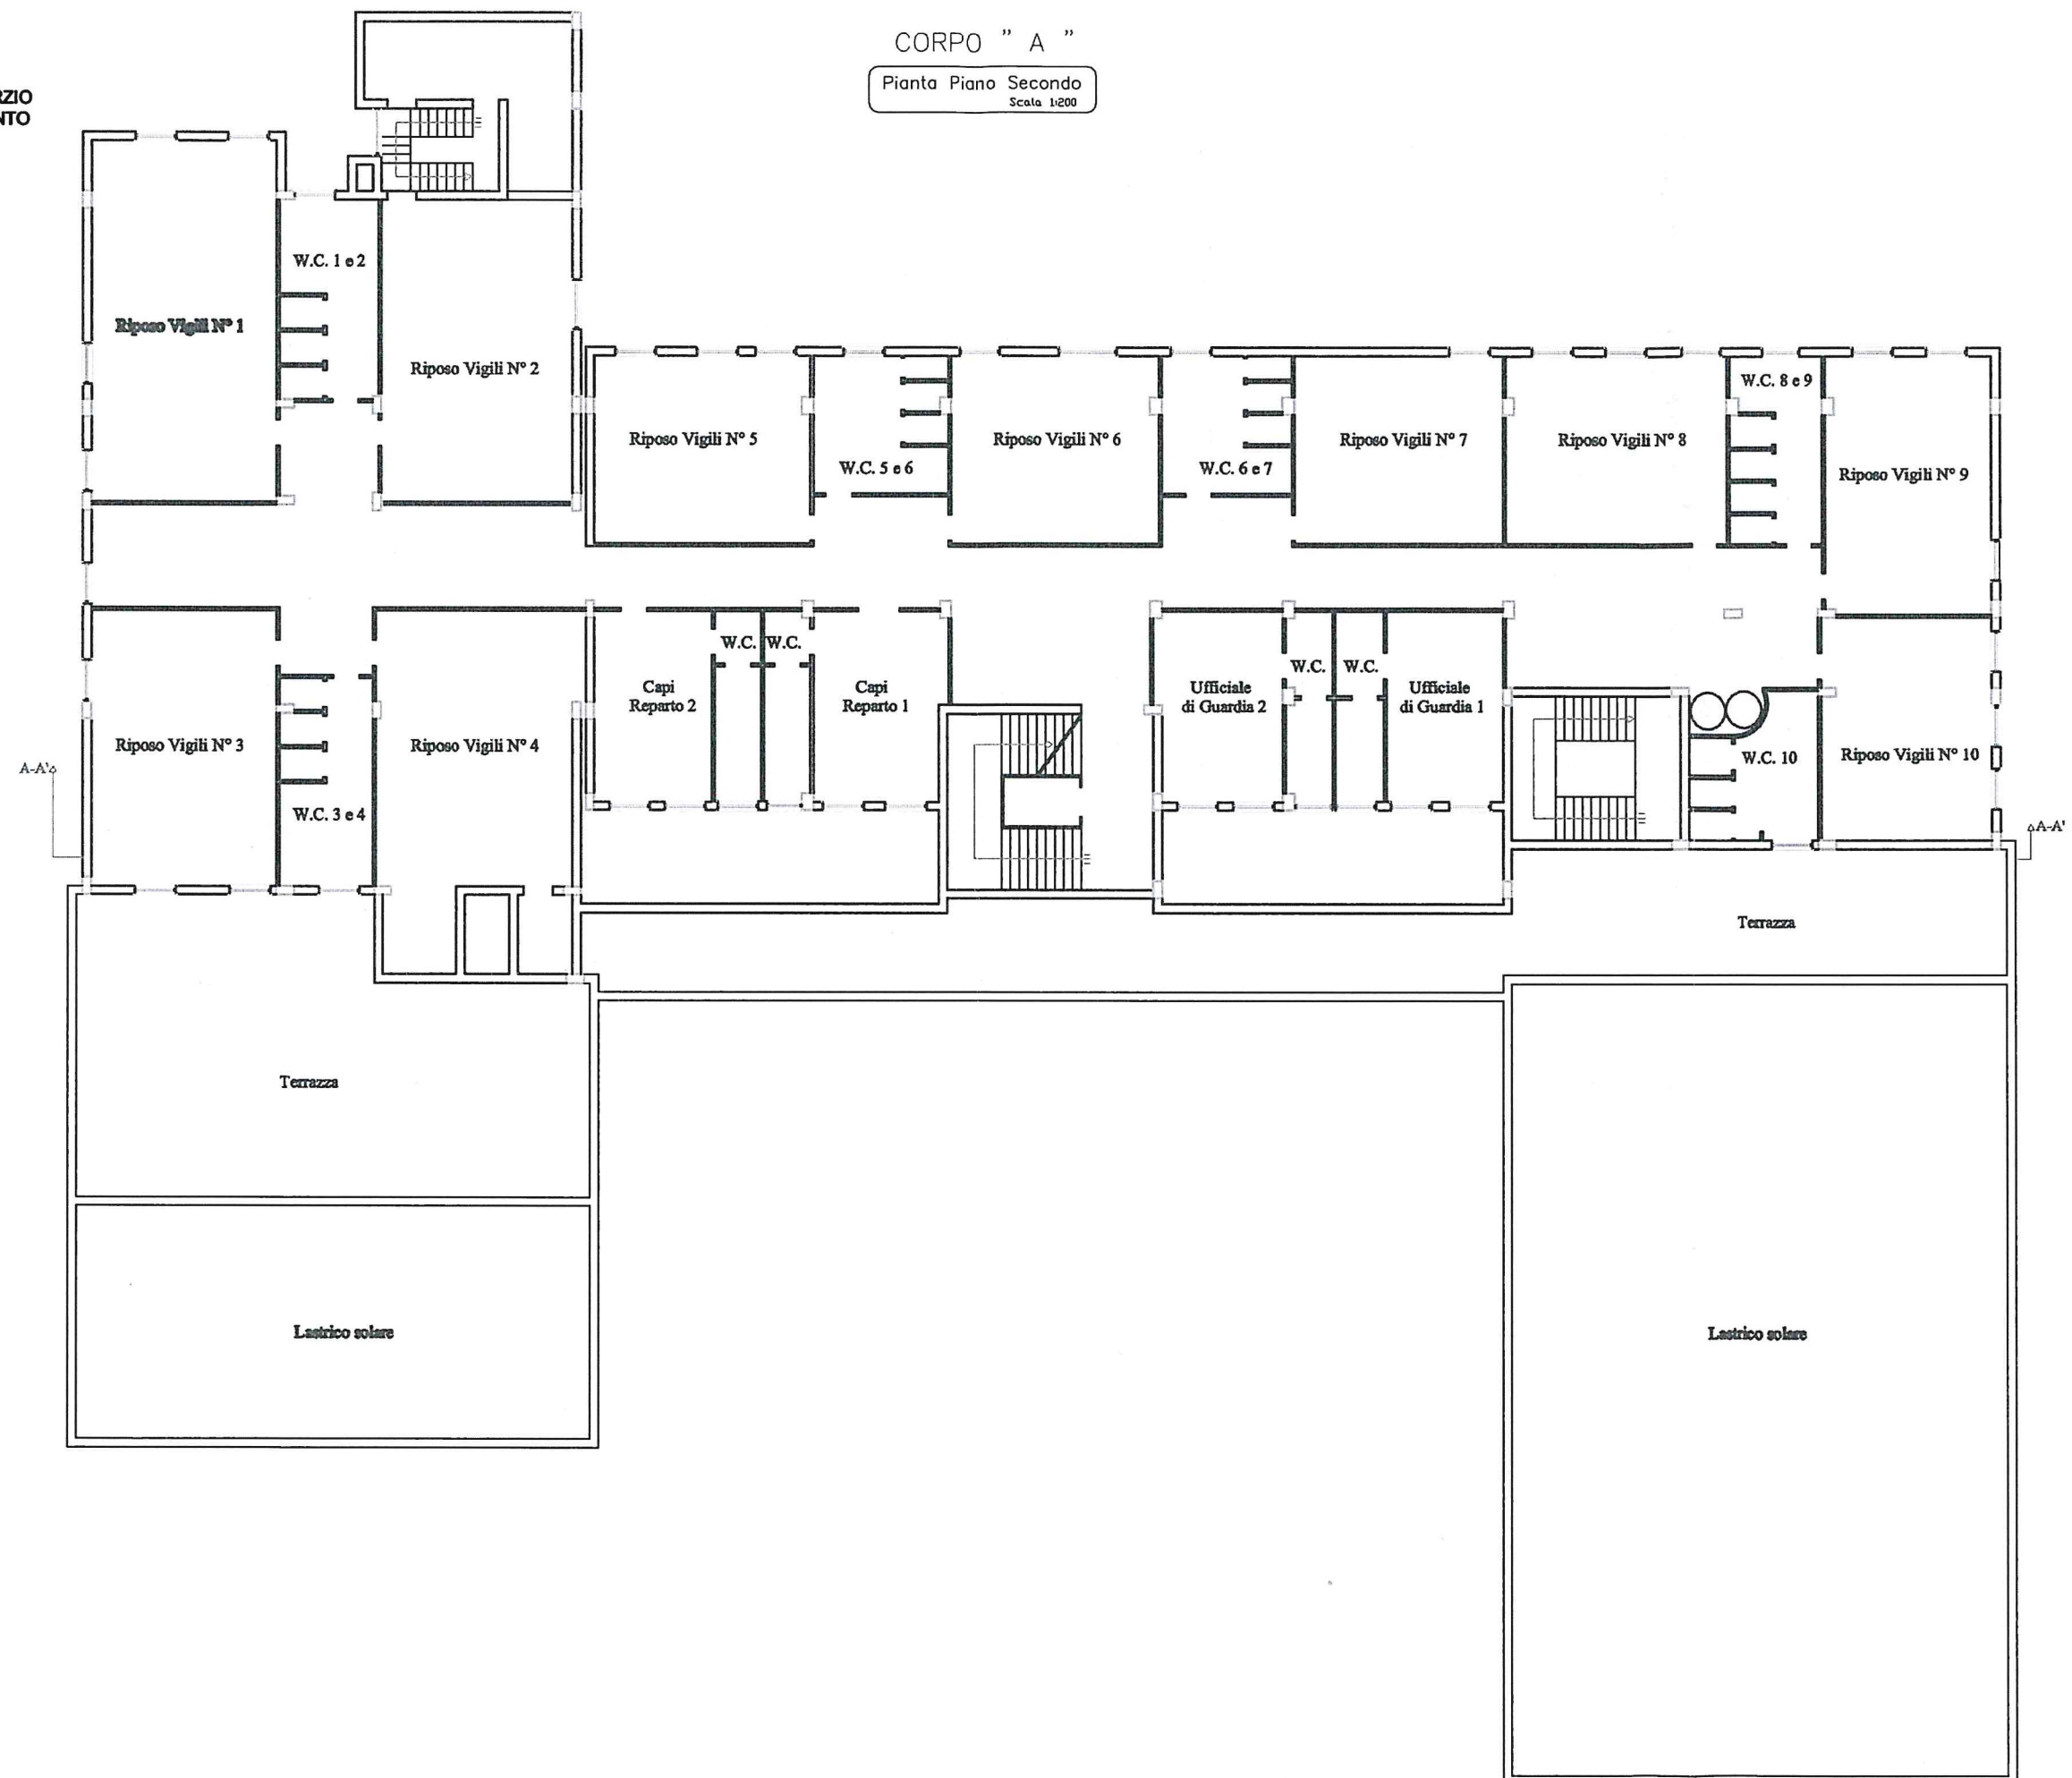


CORPO " A "


Pianta Copertura
Scala 1:200

LEGENDA

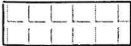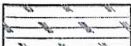	Livello 1
	Livello 2
	Livello 3

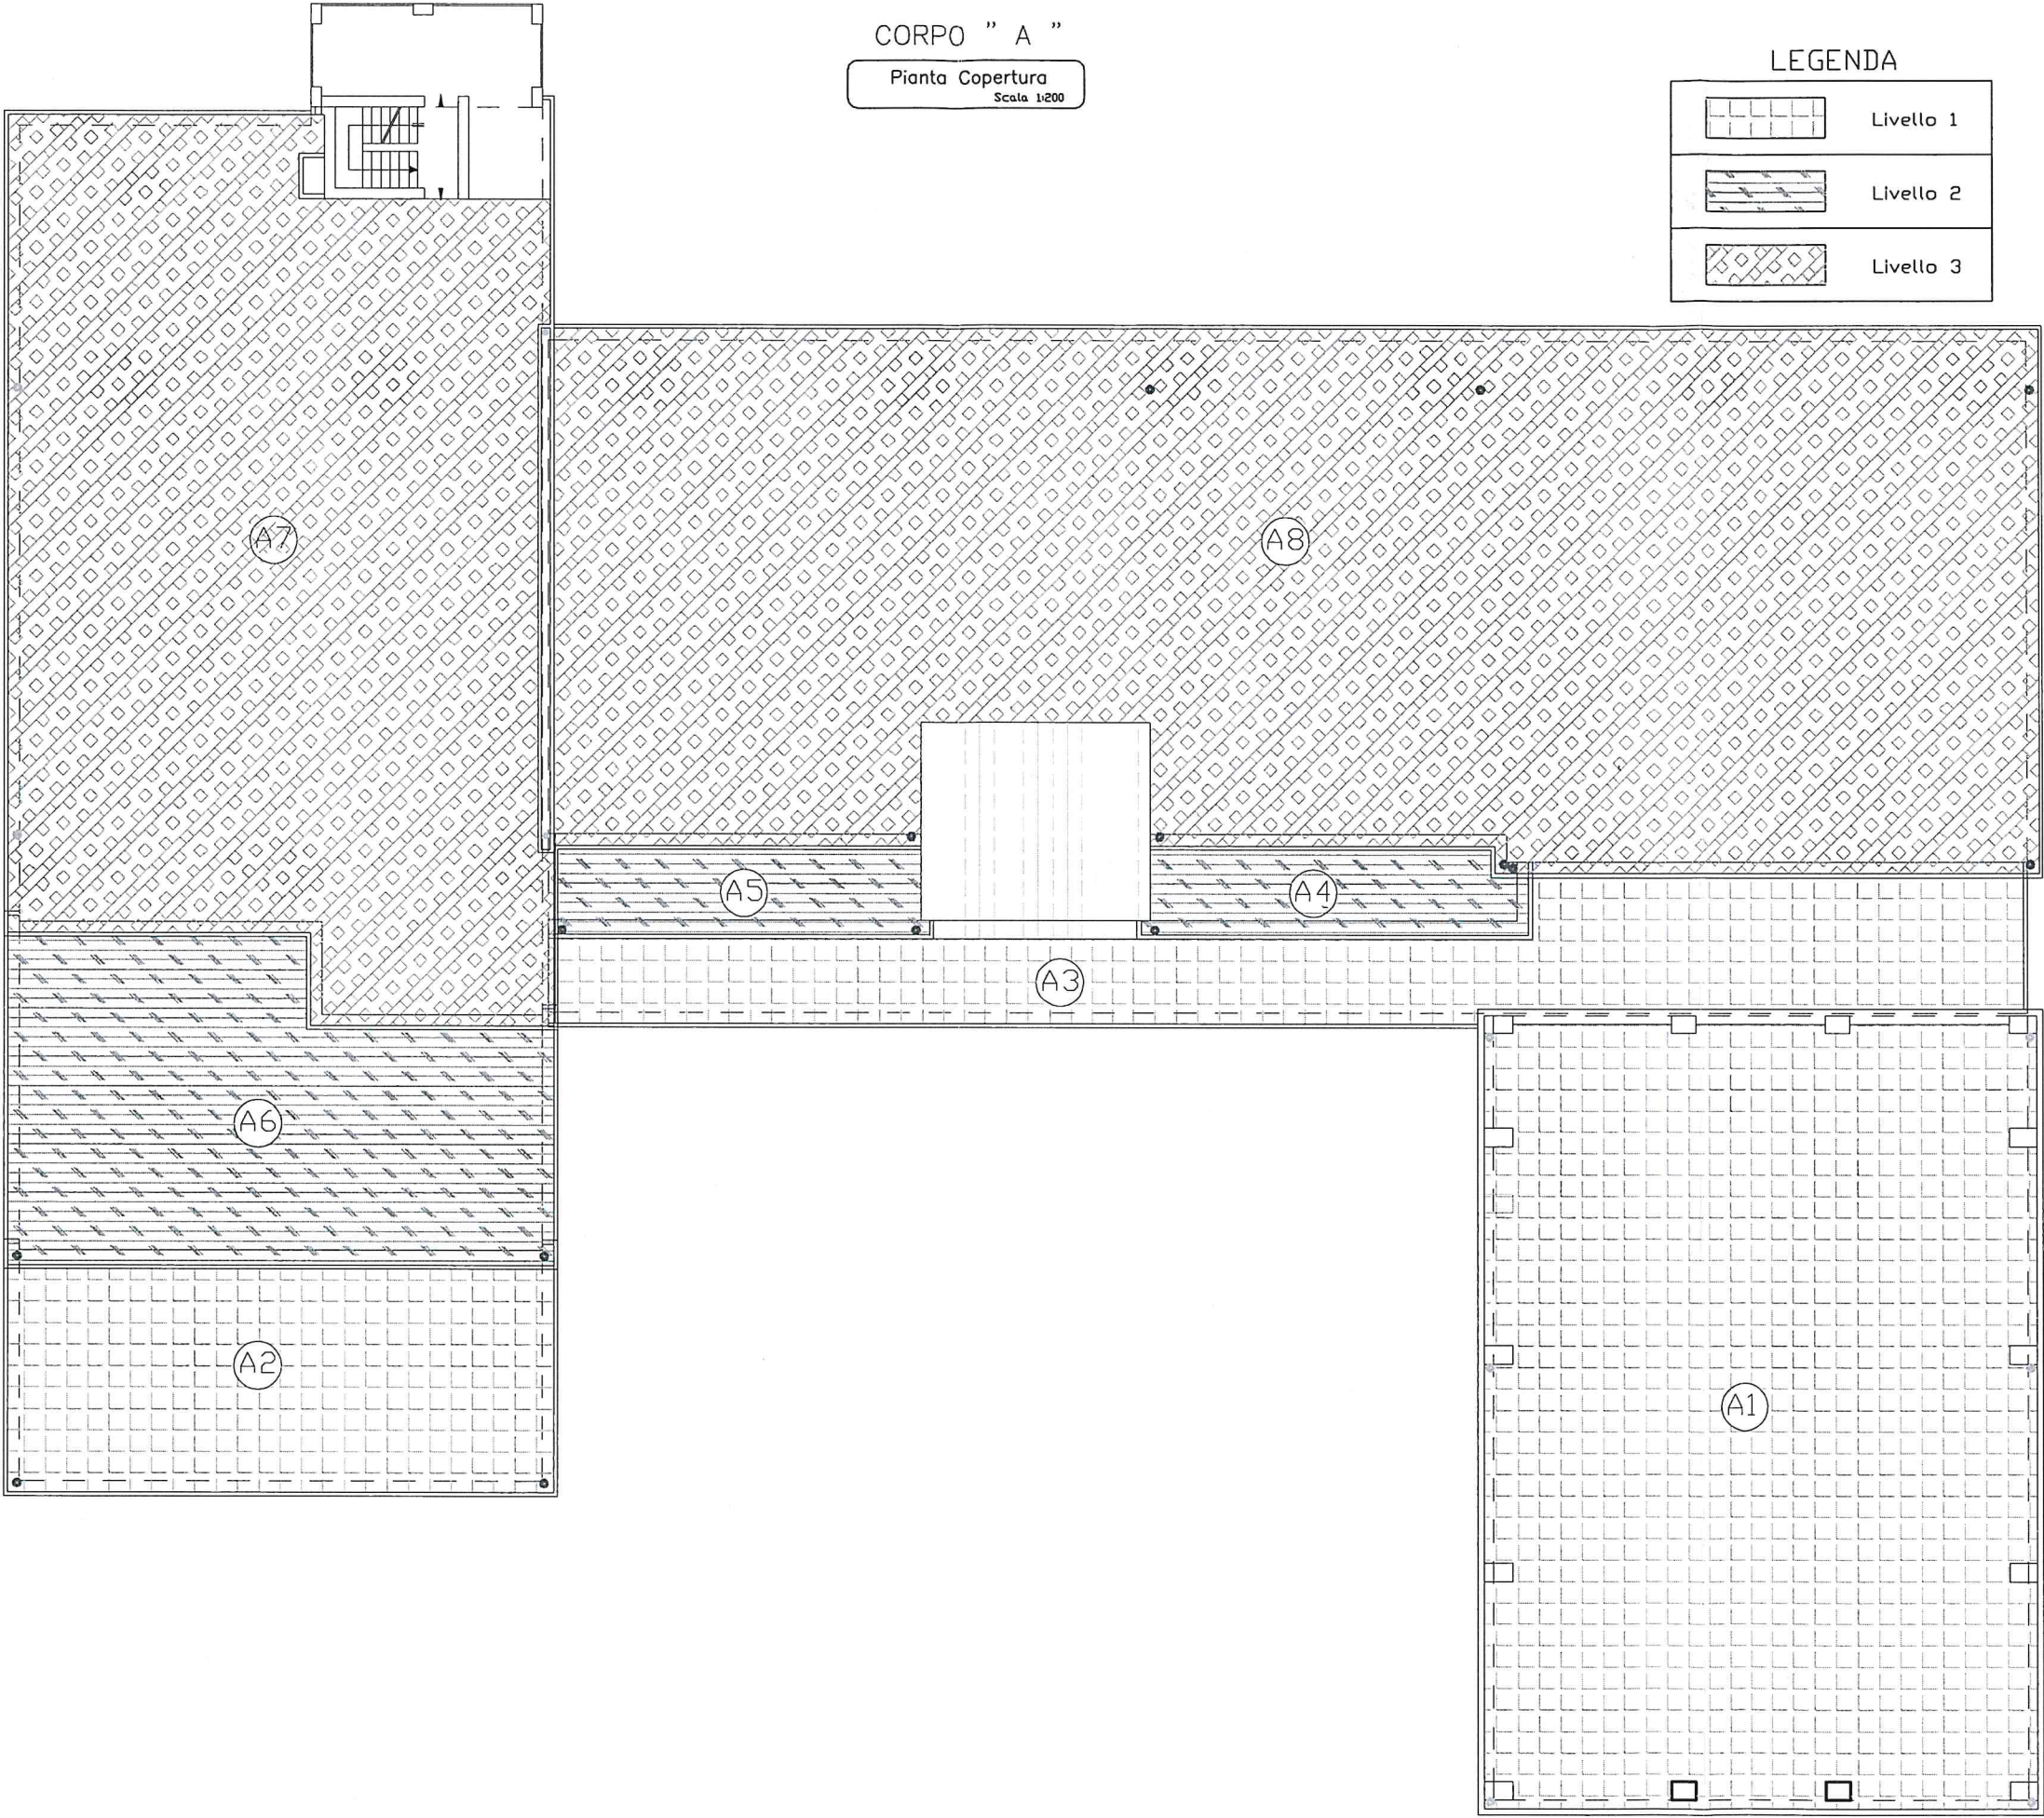


Pianta Copertura
Scala 1:200

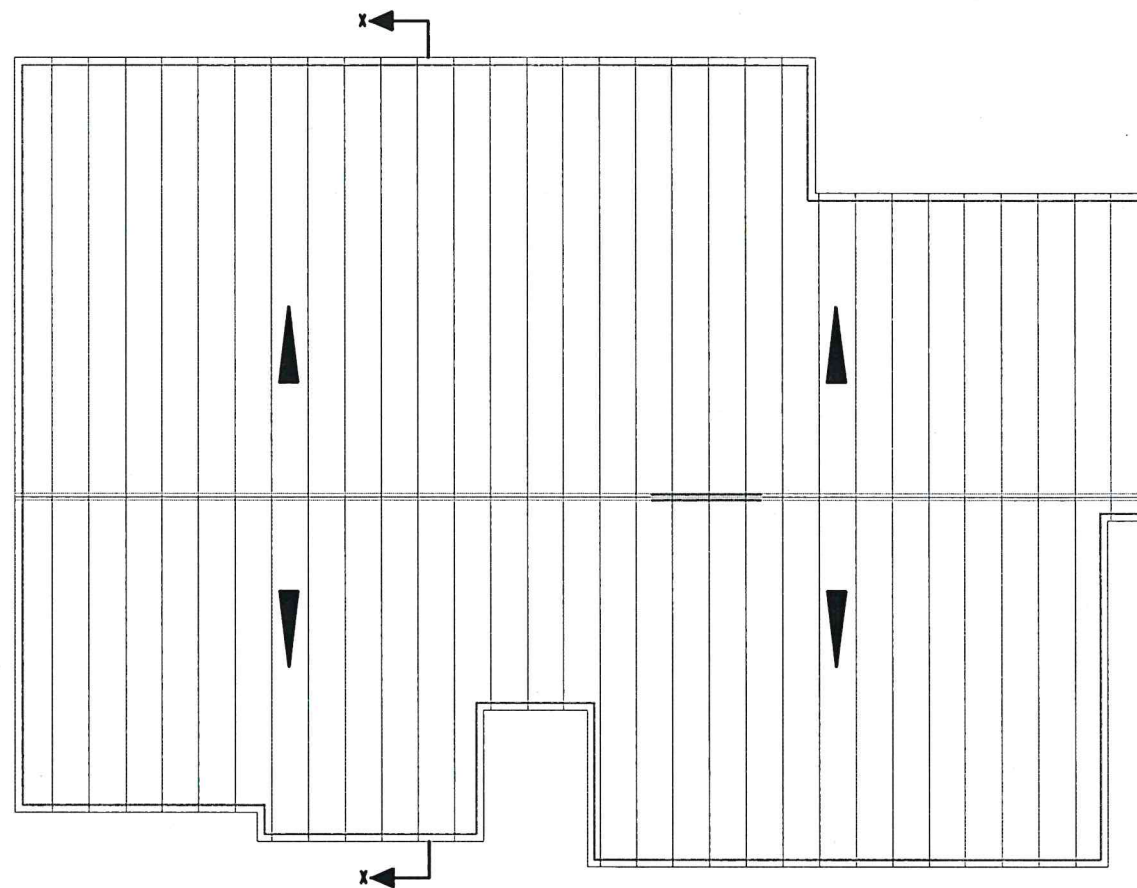

Pianta Piano Rialzato
Scala 1:200

CORPO " B "

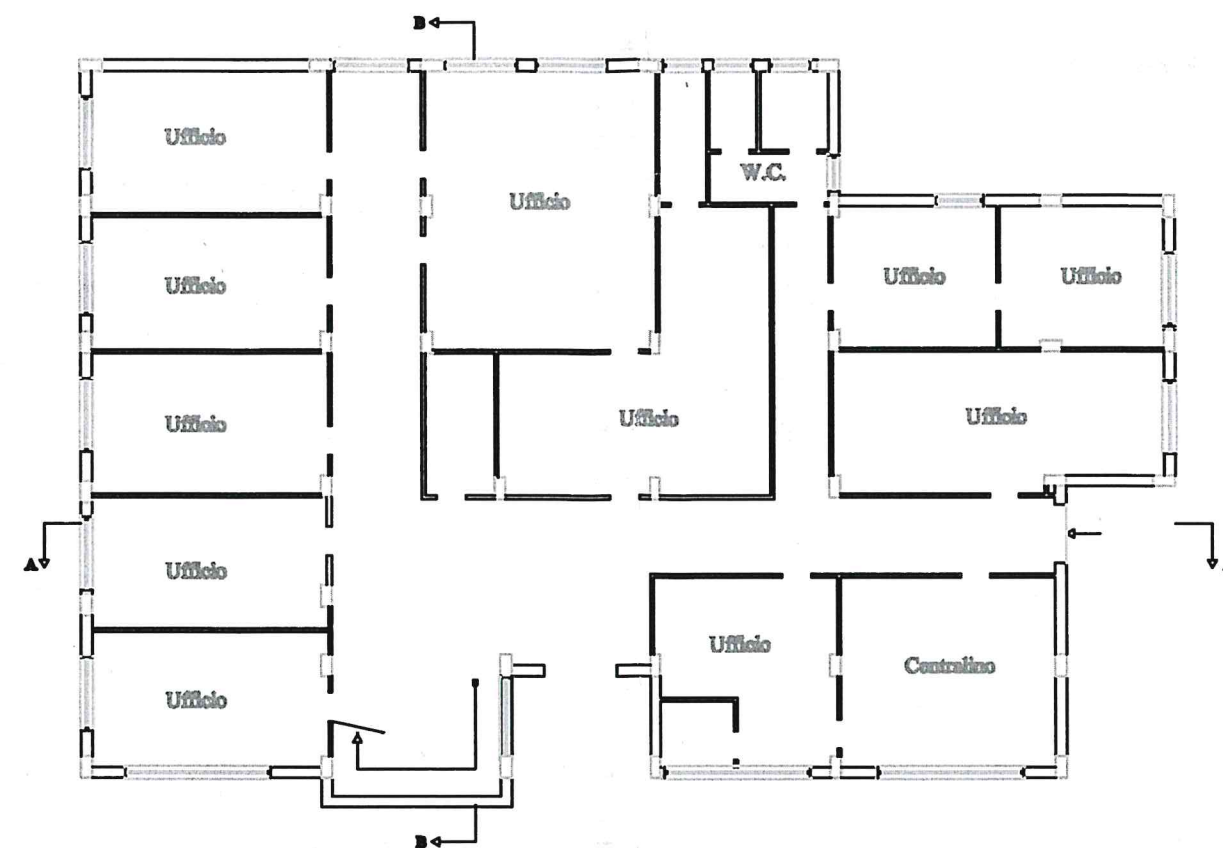

Pianta Piano Primo
Scala 1:200

