



LIBERO CONSORZIO COMUNALE DI AGRIGENTO
(L.R. 15/2015)
Ex Provincia regionale di Agrigento

**PROGETTO DEI LAVORI DI MANUTENZIONE
STRAORDINARIA I.T.C. "FEDERICO II" DI NARO**

**(Messa in Sicurezza intradosso solai e controsoffitti,
infissi e impianto di riscaldamento)**

ELABORATI GRAFICI

- 1) **RELAZIONE TECNICA**
- 2) **DOCUMENTAZIONE FOTOGRAFICA**
- 3) **COROGRAFIA**
- 4) **ELABORATI ARCHITETTONICI**
 - Messa in Sicurezza Solai
 - 4.1 Planimetria tipologia Solai Esistenti
 - 4.2 Planimetria criticità Solai
 - 4.3 Planimetria quotata
 - 4.4 Planimetria scala di collegamento atrio esterno
 - Infissi esterni
 - 4.5 Prospetti Esterni
 - Impianto di Riscaldamento
 - 4.6 Planimetrie esplicative
 - 4.7 Planimetria generale schema di impianto
 - 4.8 Planimetria impianto Zona Frazionata (A)
 - 4.9 Planimetria impianto Zona Frazionata (B)
 - 4.10 Planimetria impianto Zona Frazionata (C)
 - 4.11 Planimetria impianto Zona Frazionata (D)
- 5) **ANALISI DEI PREZZI**
- 6) **ELENCO PREZZI UNITARI**
- 7) **COMPUTO METRICO ESTIMATIVO**
- 8) **CAPITOLATO SPECIALE D'APPALTO -
SCHEMA DI CONTRATTO**
- 9) **PIANO DI SICUREZZA E DI COORDINAMENTO**
- 10) **CRONOPROGRAMMA LAVORI**



Cod. Edificio 0840260501

Verificato, il 17-02-2017
Agrigento, li 17-02-2017

Validato ai sensi dell'art.26 comma 8
del Decreto Legislativo n. 50/2016

Agrigento, li 17-02-2017

AGRIGENTO, LI 17-02-2017


IL PROGETTISTA

Geom Carmelo Filorizzo



IL R.U.P.

Arch. Casimiro Gerardi

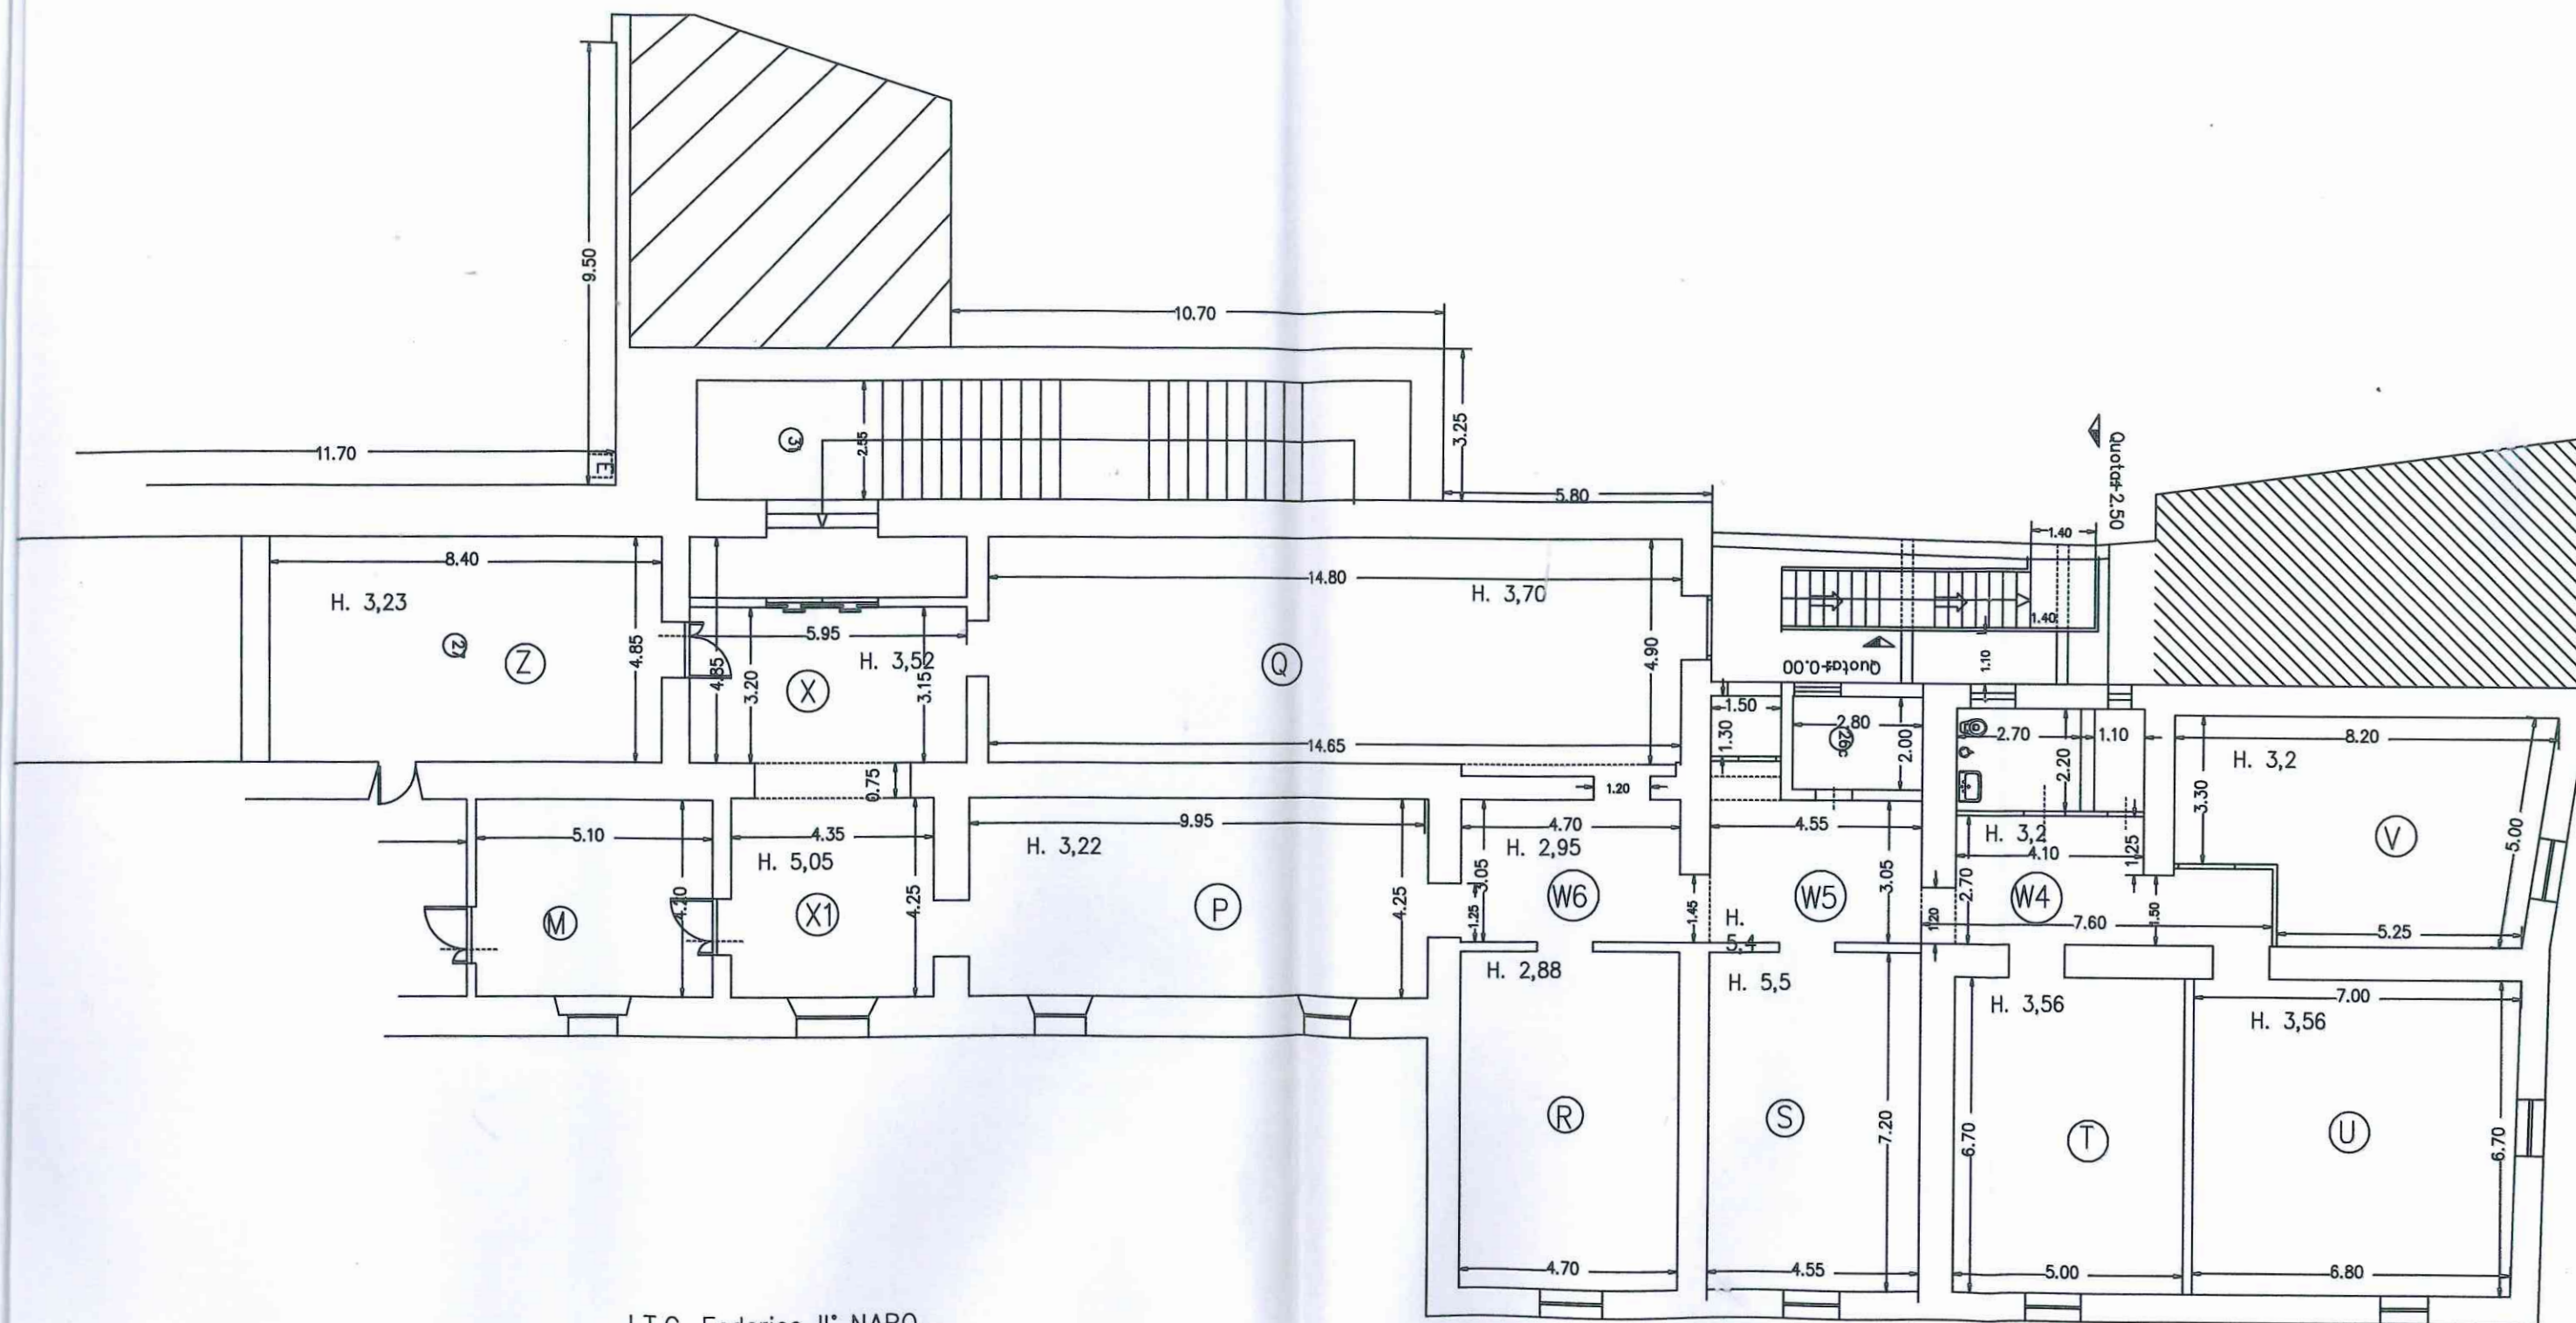

I.T.C. Federico II* NARO

PIANTA PIANO TERRA

Scala 1:100

Handwritten signature

Scala 1:200

