



# LIBERO CONSORZIO COMUNALE DI AGRIGENTO

ai sensi della L.R. N 15/2015

UFFICIO TECNICO

SETTORE

INFRASTRUTTURE STRADALI, EDILIZIA SCOLASTICA,  
PATRIMONIO E MANUTENZIONE

**ACCORDO QUADRO PER I LAVORI DI M.S. DEGLI EDIFICI SCOLASTICI DI  
PROPRIETA' DEL LIBERO CONSORZIO COMUNALE DI AGRIGENTO. GRUPPO 7  
– Anno 2025. CUP: B42B25000740003;**

## ELABORATI

- 01 – Relazione Tecnica Generale
- 02 – Relazione CAM
- 03 – Planimetrie edifici scolastici
- 04 – Elenco Prezzi Unitari
- 05 – Analisi dei Prezzi
- 06 – Schema di Contratto e Capitolato Speciale d'Appalto
- 07 – Piano di Sicurezza e Coordinamento e Fascicolo dell'Opera
- 08 – Piano di Manutenzione

## GRUPPO DI PROGETTAZIONE

*Progettista e coord sicurezza:*

- Arch.. Alfonso Giulio

*Funzionari Tecnici:*

Geom. Giuseppe Agnello

Geom. Giuseppe Colomba

Geom. Carmelo Filorizzo

**IL PROGETTISTA**

(Arch. Alfonso Giulio)

Agrigento, li 22.11.2025



Verificato ai sensi dell'art. 42 del D.Lgs 36/2023 e  
ss.mm.ii.

**IL VERIFICATORE**

(Ing. Angela Rizzo)

Agrigento, li 23/11/2025



Validato ai sensi dell'art. 42 del D.Lgs n°36/2023 e  
ss.mm.ii.

**Il R.U.P.**


(Michelangelo Di Carlo)

Agrigento, li 23/11/2025



**Libero Consorzio Comunale di Agrigento**  
(L.R.n°15/2015)

**ELENCO SCUOLE DI PROPRIETA'  
GRUPPO 7**

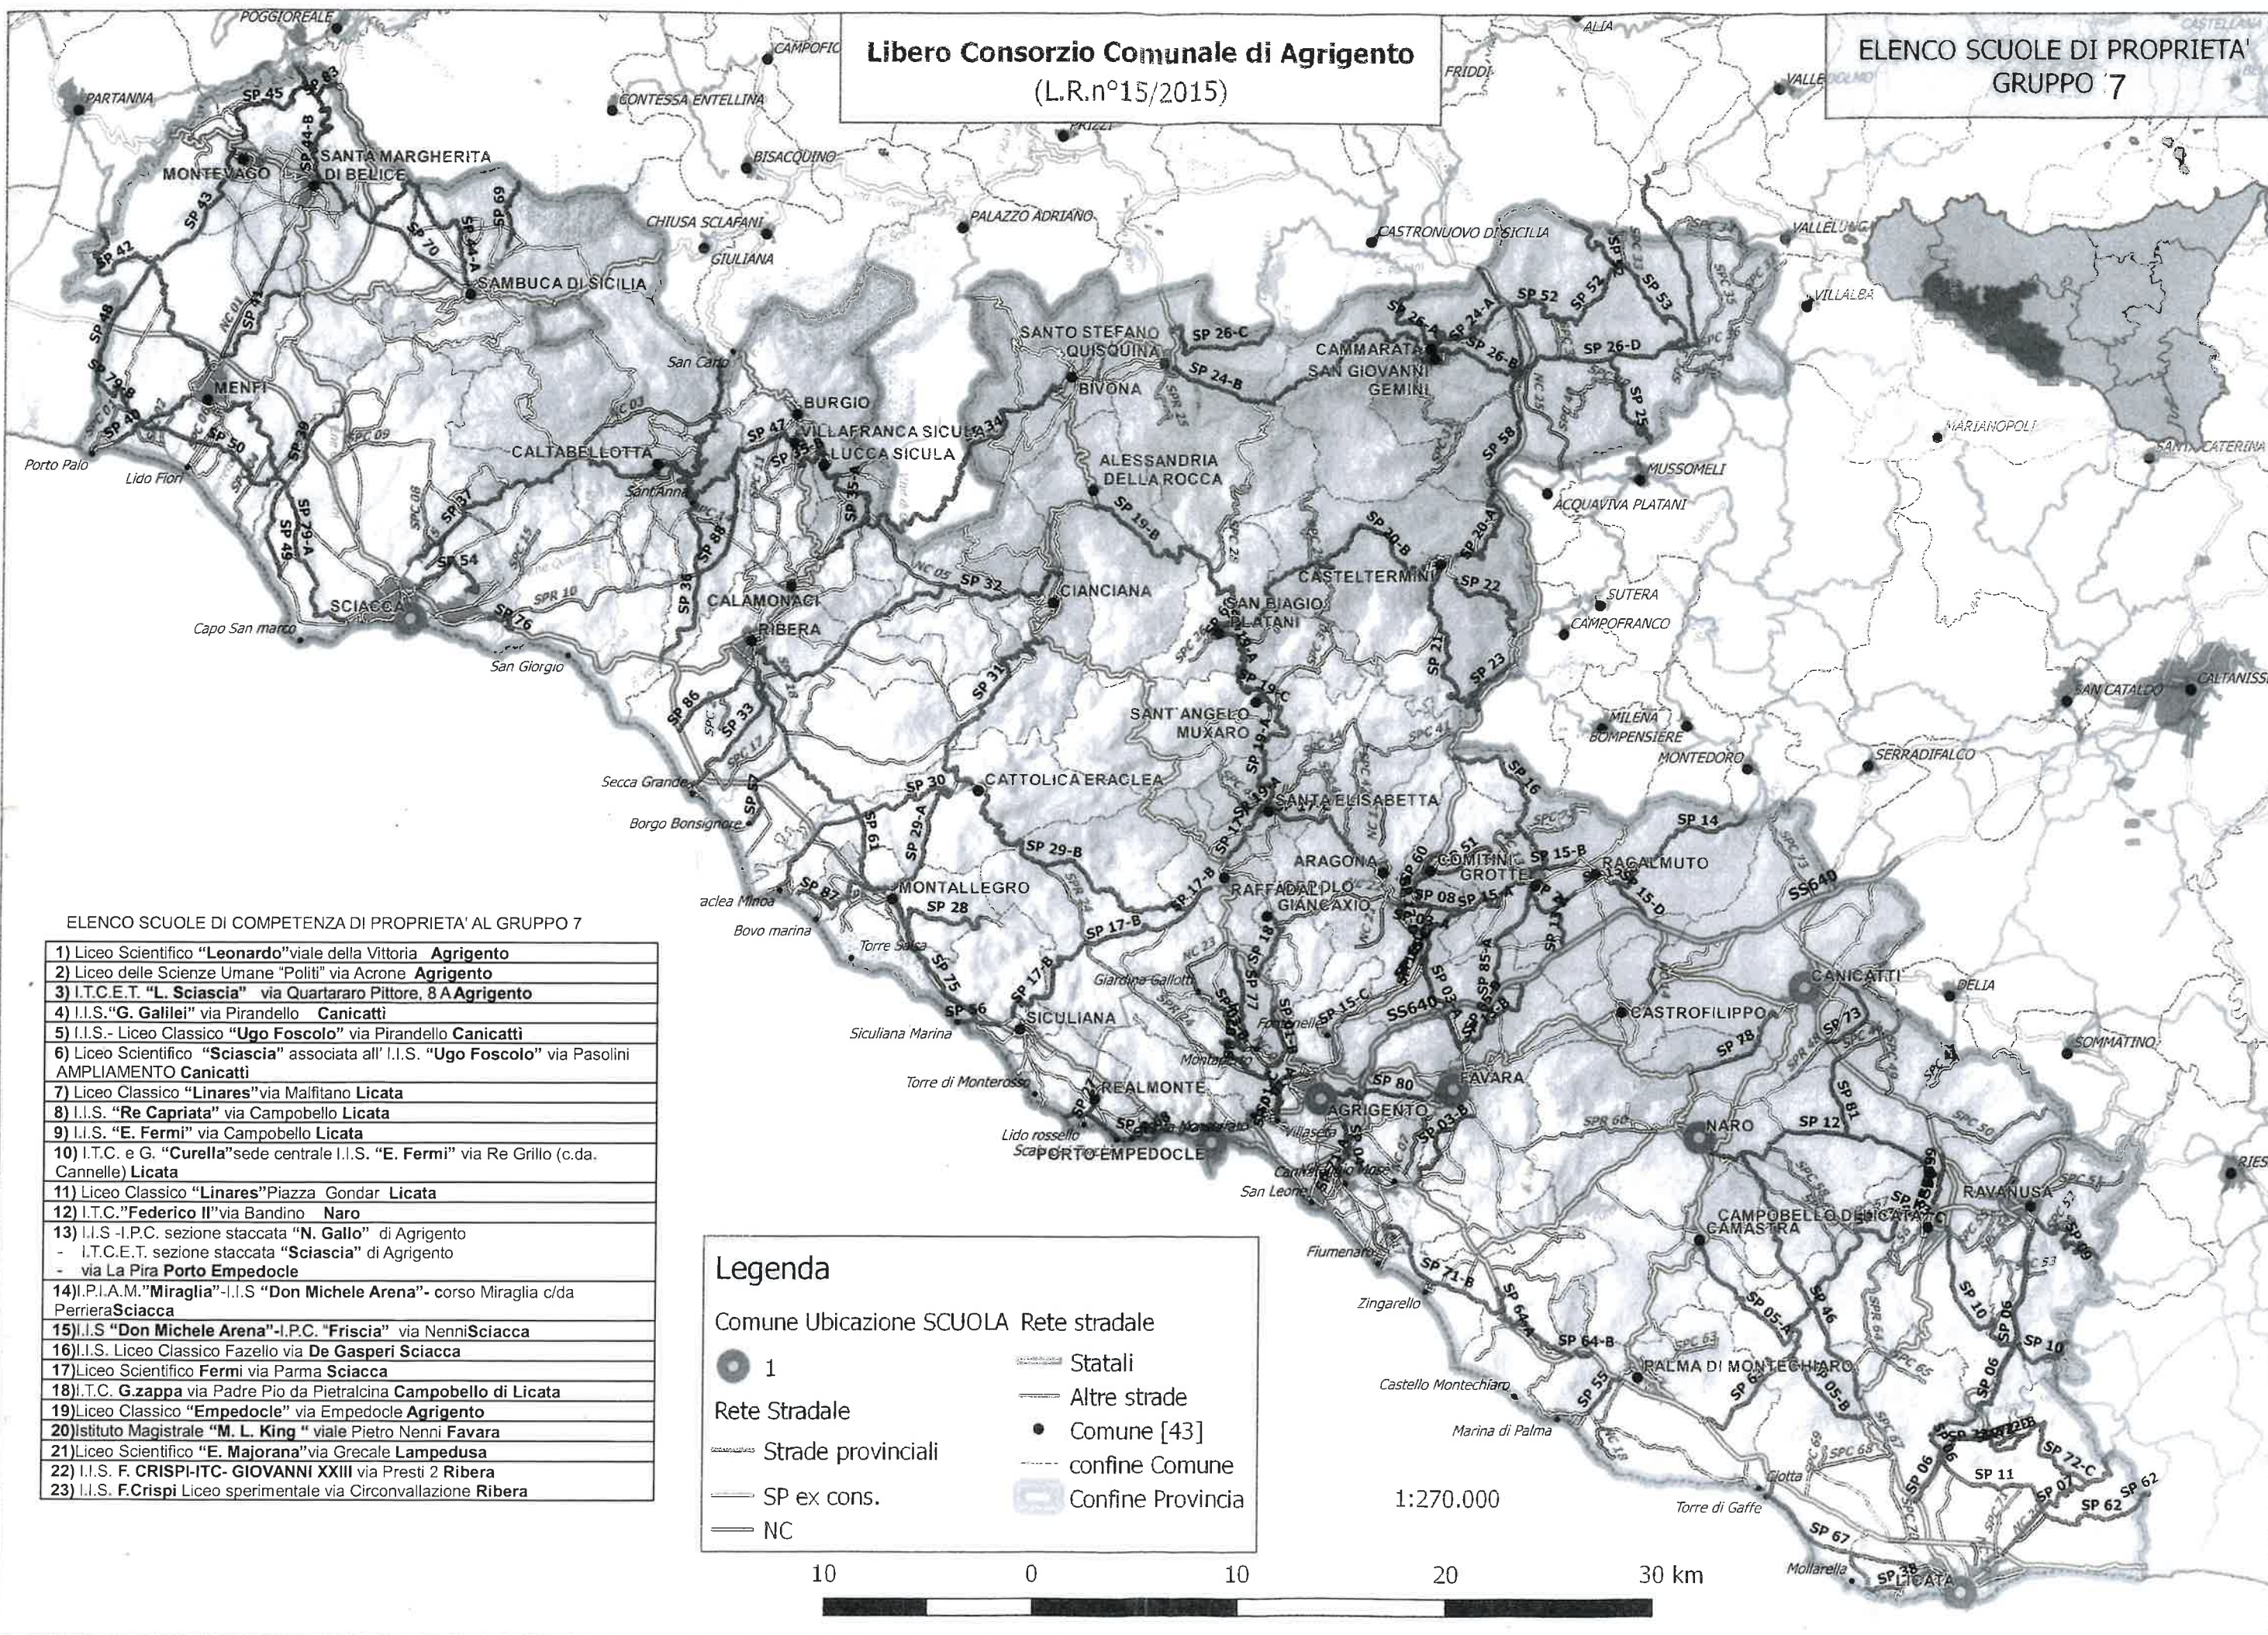



# ELENCO SCUOLE DI COMPETENZA DI PROPRIETA' AL GRUPPO 7

|   |
|---|
| <b>1)</b> Liceo Scientifico <b>“Leonardo”</b> viale della Vittoria <b>Agrigento</b>                                                                                              |
| <b>2)</b> Liceo delle Scienze Umane <b>“Politi”</b> via Acrone <b>Agrigento</b>                                                                                                  |
| <b>3)</b> I.T.C.E.T. <b>“L. Sciascia”</b> via Quartararo Pittore, 8 A <b>Agrigento</b>                                                                                           |
| <b>4)</b> I.I.S. <b>“G. Galilei”</b> via Pirandello <b>Canicattì</b>   |
| <b>5)</b> I.I.S.- Liceo Classico <b>“Ugo Foscolo”</b> via Pirandello <b>Canicattì</b>                                                                                            |
| <b>6)</b> Liceo Scientifico <b>“Sciascia”</b> associata all’ I.I.S. <b>“Ugo Foscolo”</b> via Pasolini<br><b>AMPLIAMENTO Canicattì</b>                                            |
| <b>7)</b> Liceo Classico <b>“Linares”</b> via Malfitano <b>Licata</b>   |
| <b>8)</b> I.I.S. <b>“Re Capriata”</b> via Campobello <b>Licata</b>   |
| <b>9)</b> I.I.S. <b>“E. Fermi”</b> via Campobello <b>Licata</b>   |
| <b>10)</b> I.T.C. e G. <b>“Curella”</b> sede centrale I.I.S. <b>“E. Fermi”</b> via Re Grillo (c.da. Cannelle)<br><b>Licata</b>                                                   |
| <b>11)</b> Liceo Classico <b>“Linares”</b> Piazza Gondar <b>Licata</b>   |
| <b>12)</b> I.T.C. <b>“Federico II”</b> via Bandino <b>Naro</b>   |
| <b>13)</b> I.I.S -I.P.C. sezione staccata <b>“N. Gallo”</b> di Agrigento<br>- I.T.C.E.T. sezione staccata <b>“Sciascia”</b> di Agrigento<br>- via La Pira <b>Porto Empedocle</b> |
| <b>14)</b> I.P.I.A.M. <b>“Miraglia”</b> -I.I.S <b>“Don Michele Arena”</b> - corso Miraglia c/da Perriera <b>Sciacca</b>                                                          |
| <b>15)</b> I.I.S <b>“Don Michele Arena”</b> -I.P.C. <b>“Frischia”</b> via Nenni <b>Sciacca</b>                                                                                   |
| <b>16)</b> I.I.S. Liceo Classico Fazello via <b>De Gasperi Sciacca</b>   |
| <b>17)</b> Liceo Scientifico <b>Fermi</b> via Parma <b>Sciacca</b>   |
| <b>18)</b> I.T.C. <b>G.zappa</b> via Padre Pio da Pietralcina <b>Campobello di Licata</b>                                                                                        |
| <b>19)</b> Liceo Classico <b>“Empedocle”</b> via Empedocle <b>Agrigento</b>   |
| <b>20)</b> Istituto Magistrale <b>“M. L. King “</b> viale Pietro Nenni <b>Favara</b>                                                                                             |
| <b>21)</b> Liceo Scientifico <b>“E. Majorana”</b> via Grecale <b>Lampedusa</b>                                                                                                   |
| <b>22)</b> I.I.S. <b>F. CRISPI-ITC- GIOVANNI XXIII</b> via Presti 2 <b>Ribera</b>                                                                                                |
| <b>23)</b> I.I.S. <b>F.Crispi</b> Liceo sperimentale via Circonvallazione <b>Ribera</b>                                                                                          |

AGRIGENTO

Liceo Scientifico “**Leonardo**”  
viale della Vittoria  
**Agrigento**

scala 1:500      SISTEMAZIONE ESTERNA

strada

**Cod. Edif.ARES**  
**0840011541**

Vasco

VIA LEONARDO DA VINCI

cancello


LOCAL OUTUB

Cod. Edif. ARES  
0840011540

# **AGRIGENTO**

**Liceo Scientifico e Scienze Umane "R.Politi"**  
**via Acrone**

**I.T.E.T. "Sciascia"**  
**via Quartararo**  
**c/da Calcarelle**

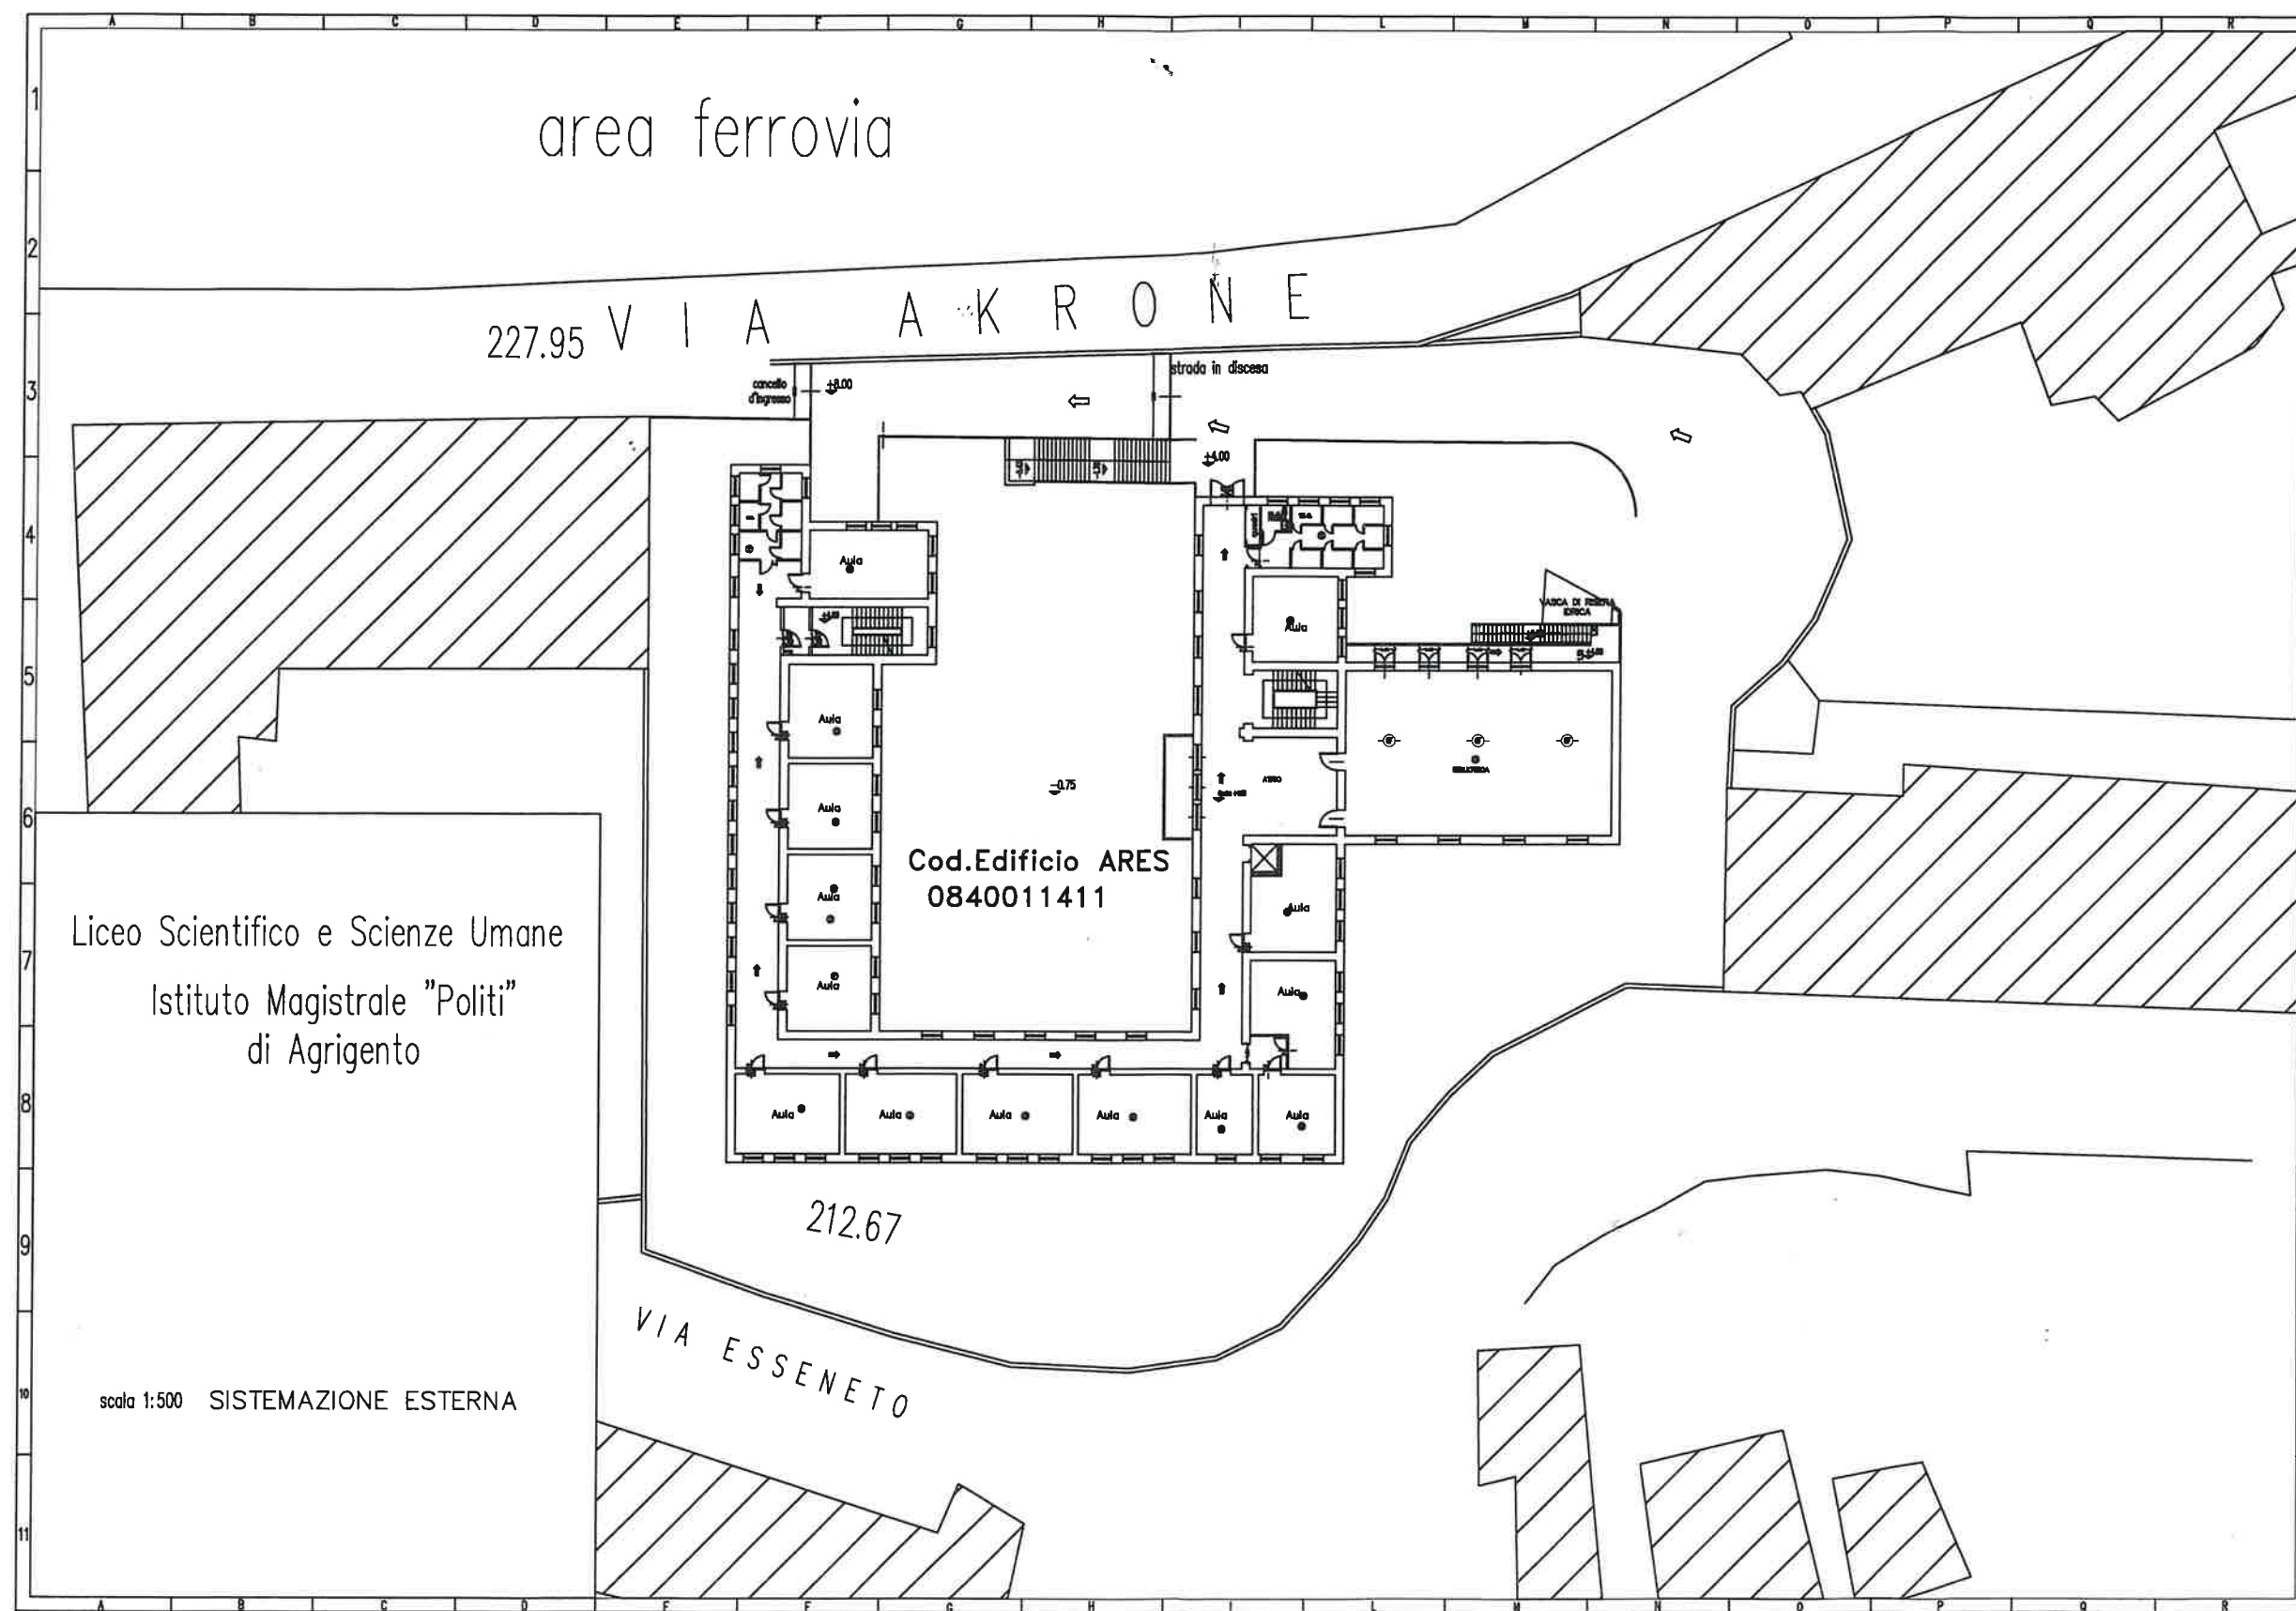

# **AGRIGENTO**

**Liceo Scientifico e Scienze Umane "R.Politi"**  
**via Acrone**

**I.T.E.T. "Sciascia"**  
**via Quartararo**  
**c/da Calcarelle**



I.T.C.E.T. "L.SCIASCIA"  
AGRIGENTO

VIA QUARTARO PITTORE

260.00  
▽

Cod. Edif.ARES  
0840011406

260.00  
▽

Cod. Edif.ARES  
0840011407

253.50  
▽

260.00  
▽

SISTEMAZIONE ESTERNA 1:500

257.12  
▽

258.09  
▽

257.70  
▽

256.57  
▽


254.69  
▽



**Canicatti**


**Liceo Scientifico "Sciascia"  
Biennio e Triennio  
via Pasolini**



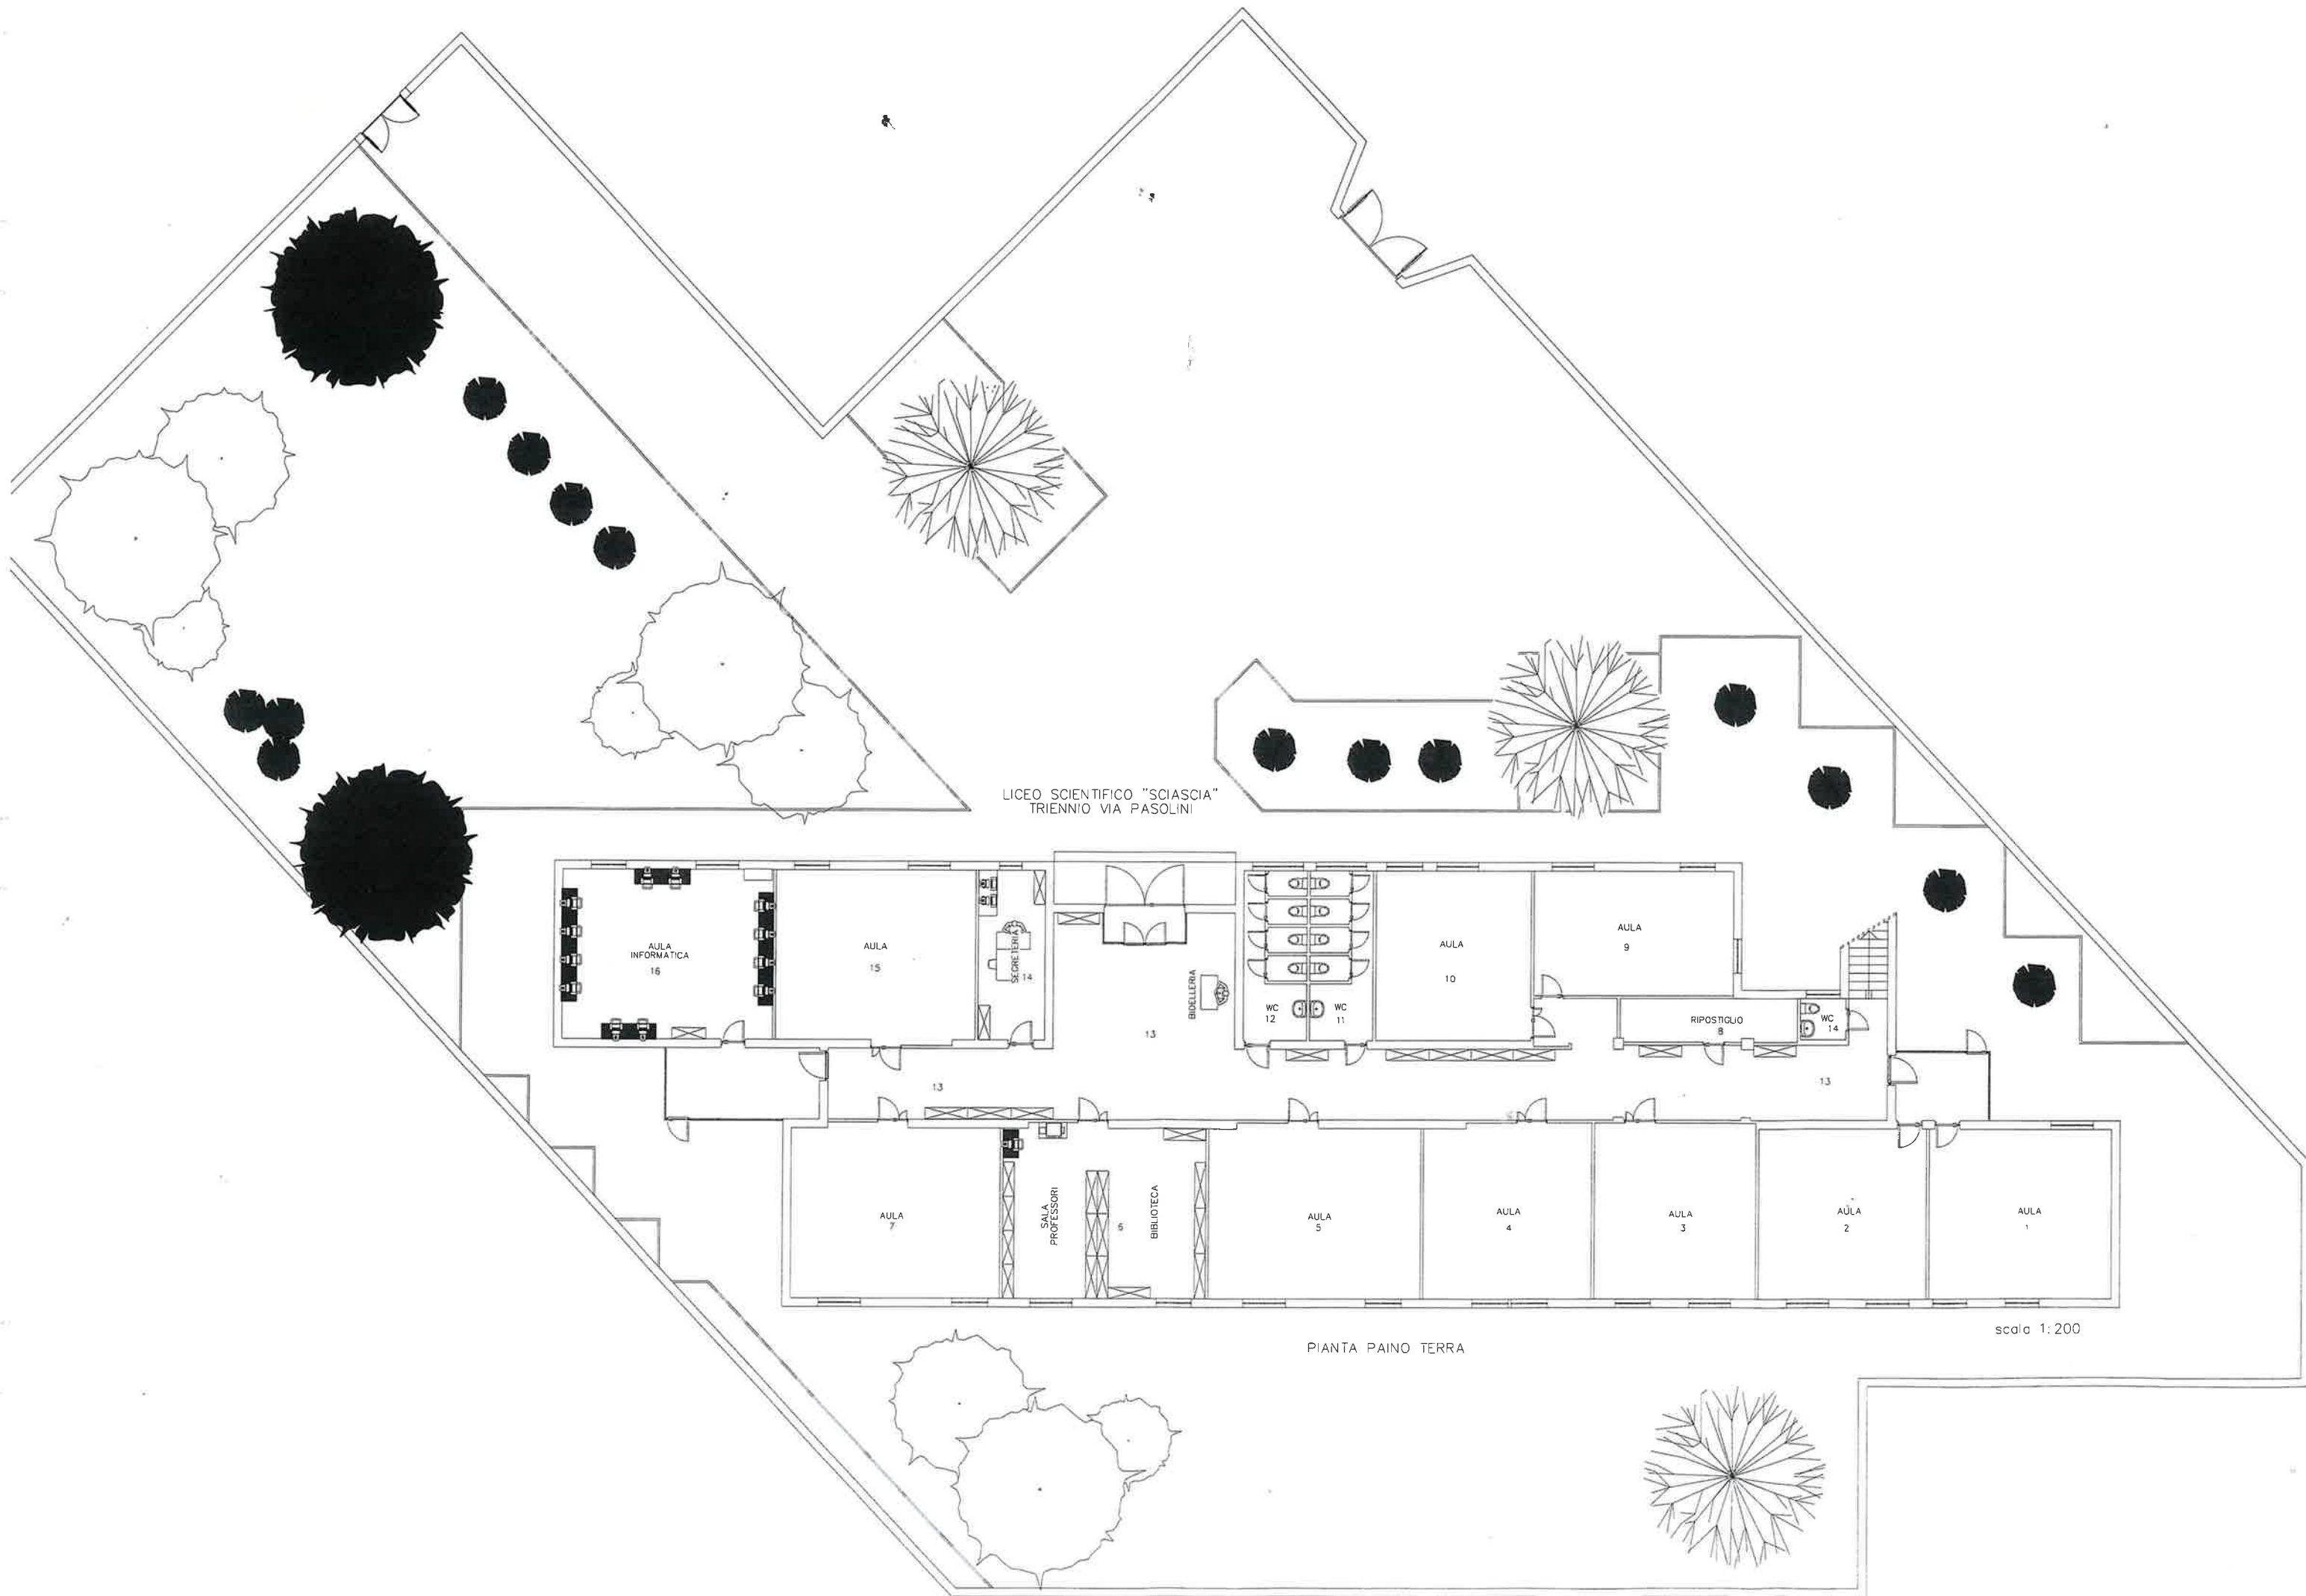




LICEO SCIENTIFICO "SCIASCIA"  
TRIENNIO  
VIA PASOLINI  
COPERTURA

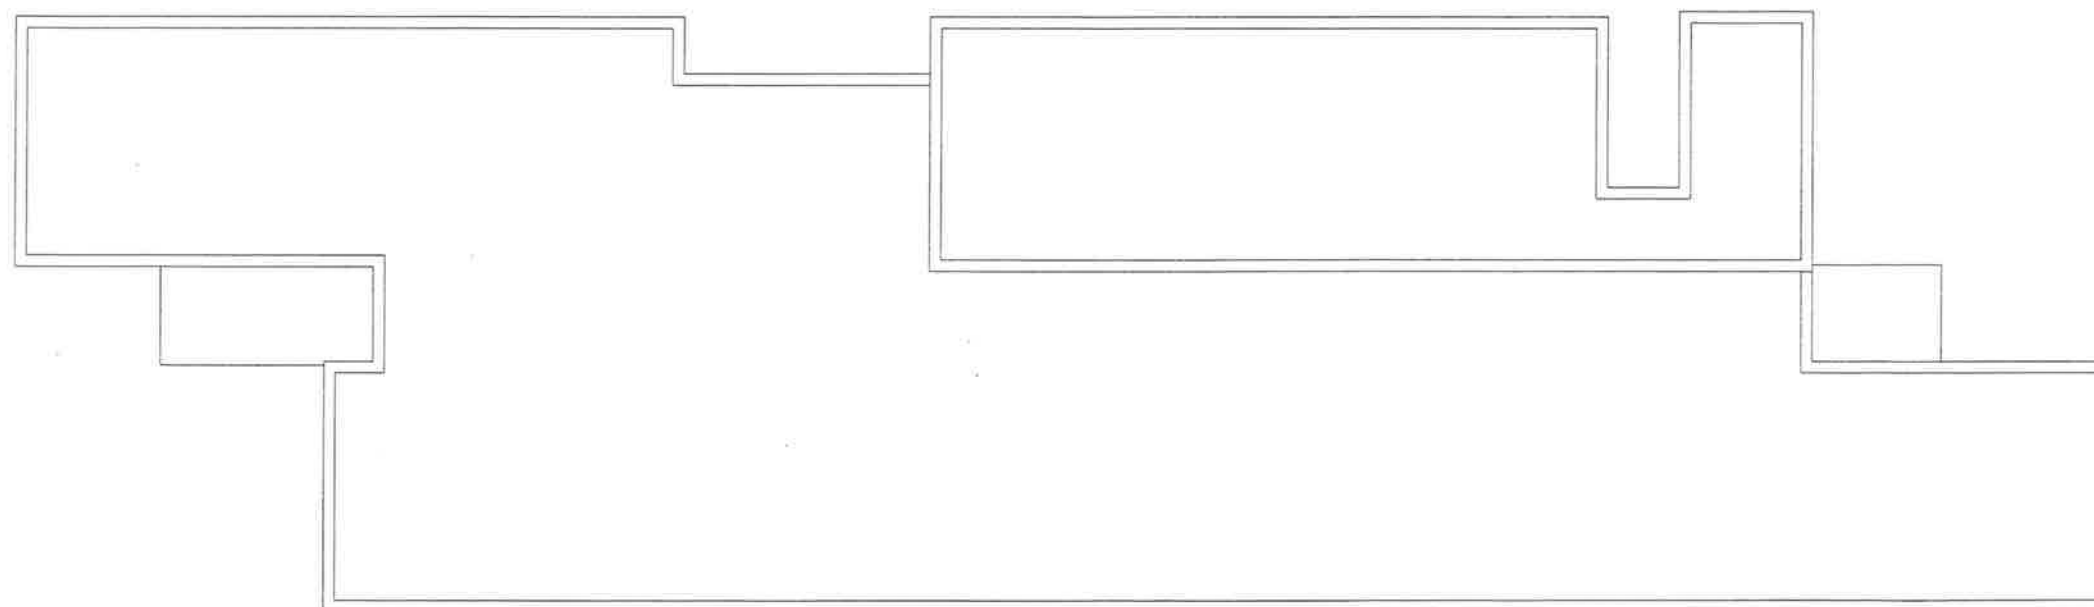

PIANTA PAINO COPERTURA

scala 1:200

LICEO SCIENTIFICO "A. SCIASCIA" - CANICATTI  
- PLESSO BIENNIO -  
PIANTA PIANO TERRA

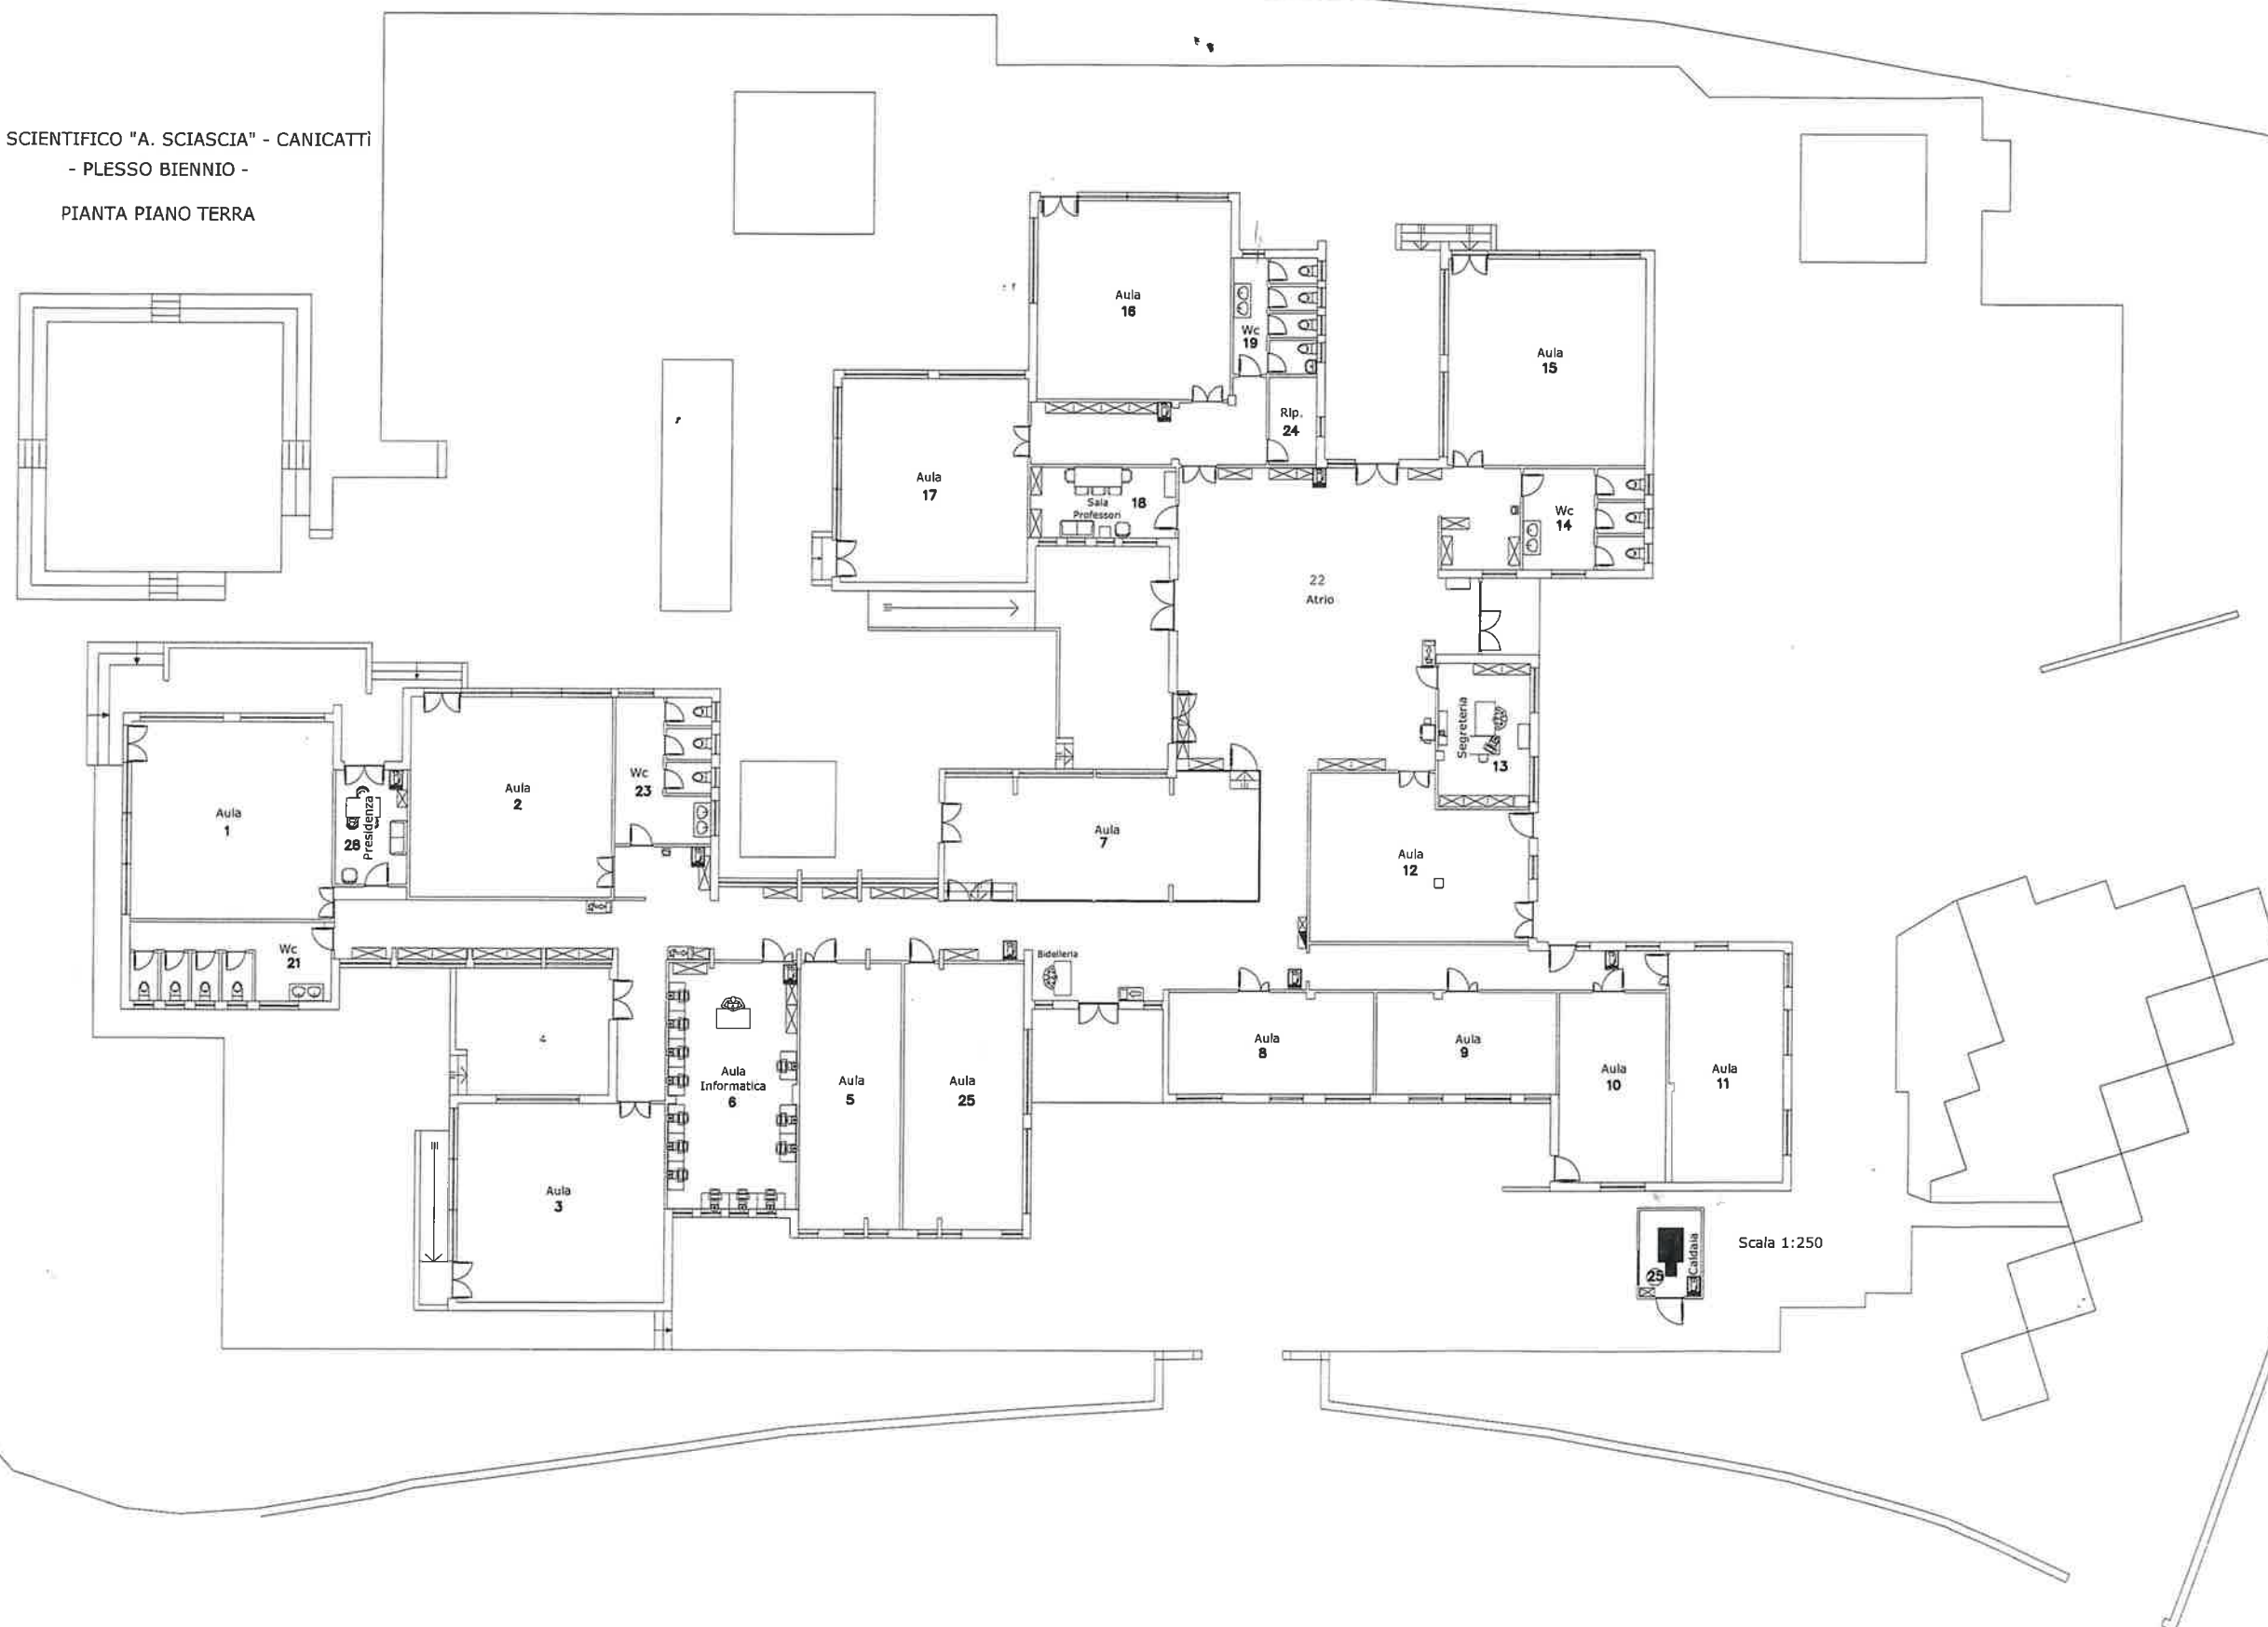



**CANICATTI'**

**I.I.S. "G. Galilei"**  
**via Pirandello**

VIA MEDAGLIA D'ORO PORTI

Cod.Edificio ARES  
0840111431

Scala 1:500 SISTEMAZIONE ESTERNA

Cod.Edificio ARES  
0840111424

I.I.S. "G.Galilei"  
ITCG-IPC e Agrar  
Canicattì

ingresso

cancello  
d'ingresso

cancello  
d'ingresso

Impermeabilizzazione  
Parti di copertura

VIA

LUIGI

PIRANDELLA

451,88

450,17

448,87

**CANICATTI'**

**liceo Classico "Ugo Foscolo"  
via Pirandello**



Ugo Foscolo”  
Classico  
attì

451,88

VIA MEDAGLIA D'ORO P U

Ingresso n.1  
Carrabile  
H=Libera

Ingresso n.2  
Carrabile  
H=Libera

Cod.Edificio ARES  
0840110785

Consolidamento Intradosso solale sala prof.


Sostituzione Infissi ed Illuminazione Palestra

Trasformazione docce in deposito

Scala 1:500

NORD

SISTEMAZIONE ESTERNA

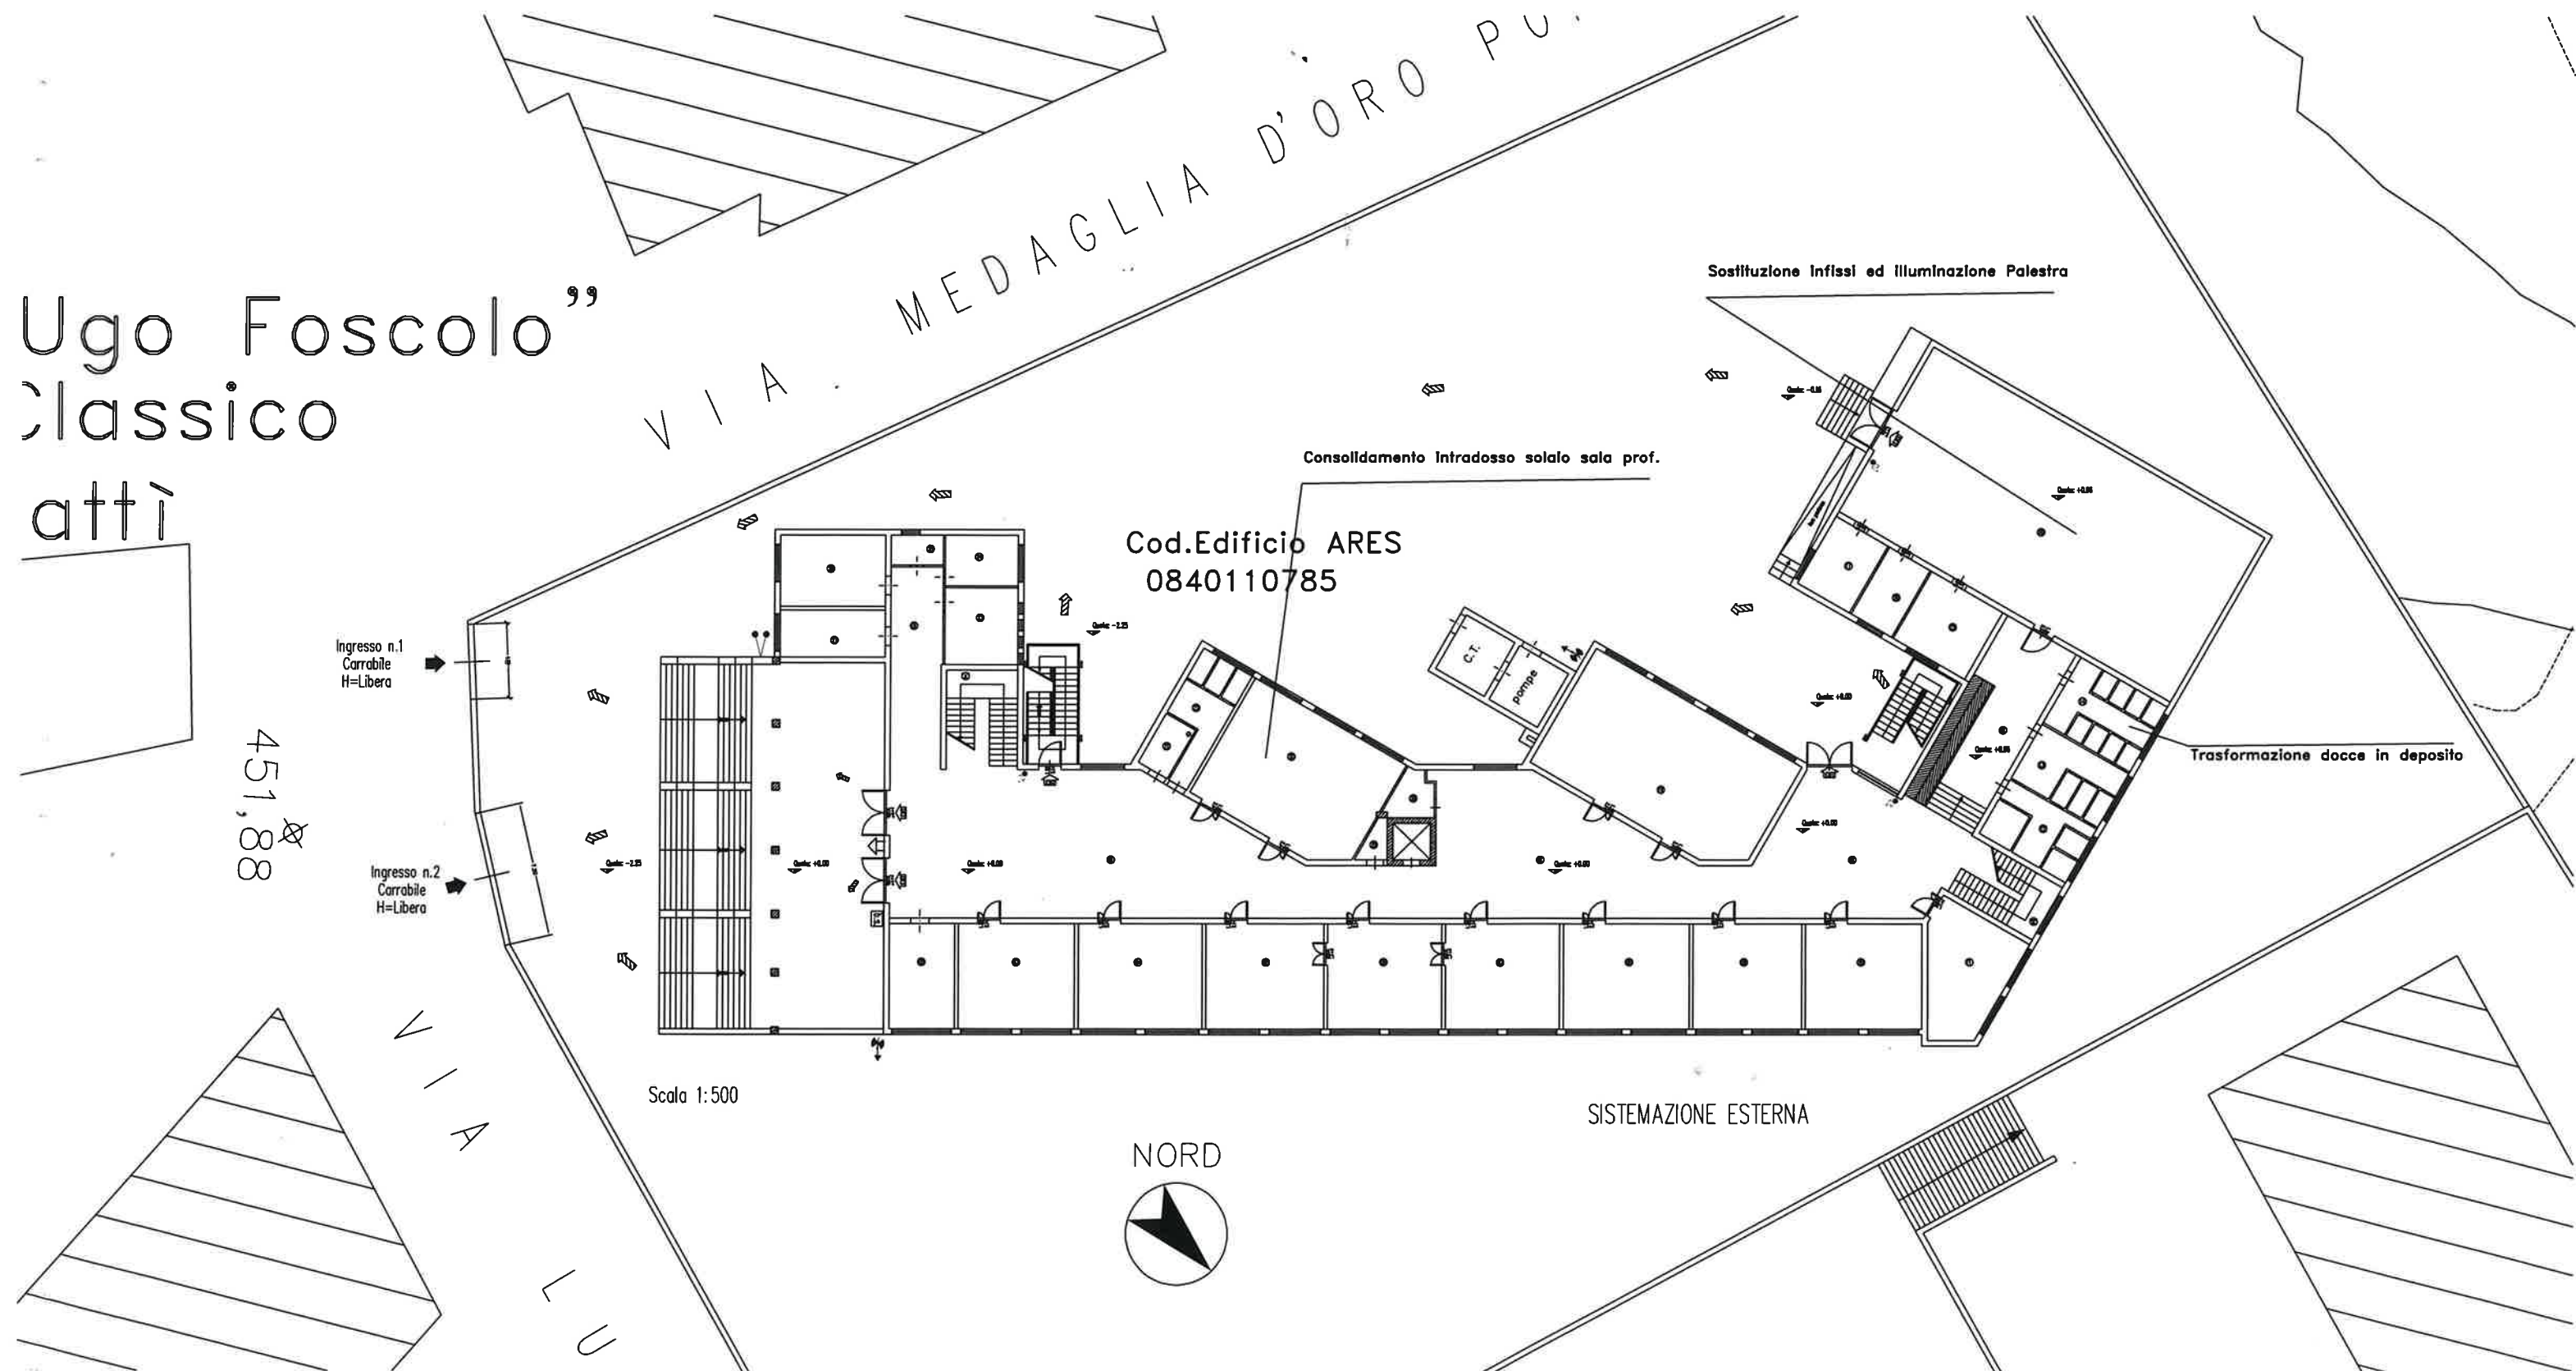

**LICATA**

**liceo Classico “V. Linares”  
via Malfitano**



CODICE EDIFICIO ARES 08402116

Liceo Classico "V. Linares"  
LICATA

Sistemazione Esterna scala 1/500

CODICE EDIFICIO ARES 0840211619

Installazione elementi radianti

Via LIOTTA

DALLA CHIESA

BENGASI

T R I P O L I

A



**LICATA**

**I.I.S." Re Capriata"  
via Campobello**



**LICATA**

**I.I.S." E. Fermi"  
via Campobello**



IISS "Enrico Fermi"  
IPIA "Fermi"  
Licata

COO. EDIFICIO ARES 0840211777

Sistemazione Esterna  
scala 1/500

VIA PROF. VITALI

VIA CAMPBELL


VIA S. SAVARINO

VIA CAMPBELL

**LICATA**

**I.T.C e G." Curella"  
via Filippo Re Grillo**



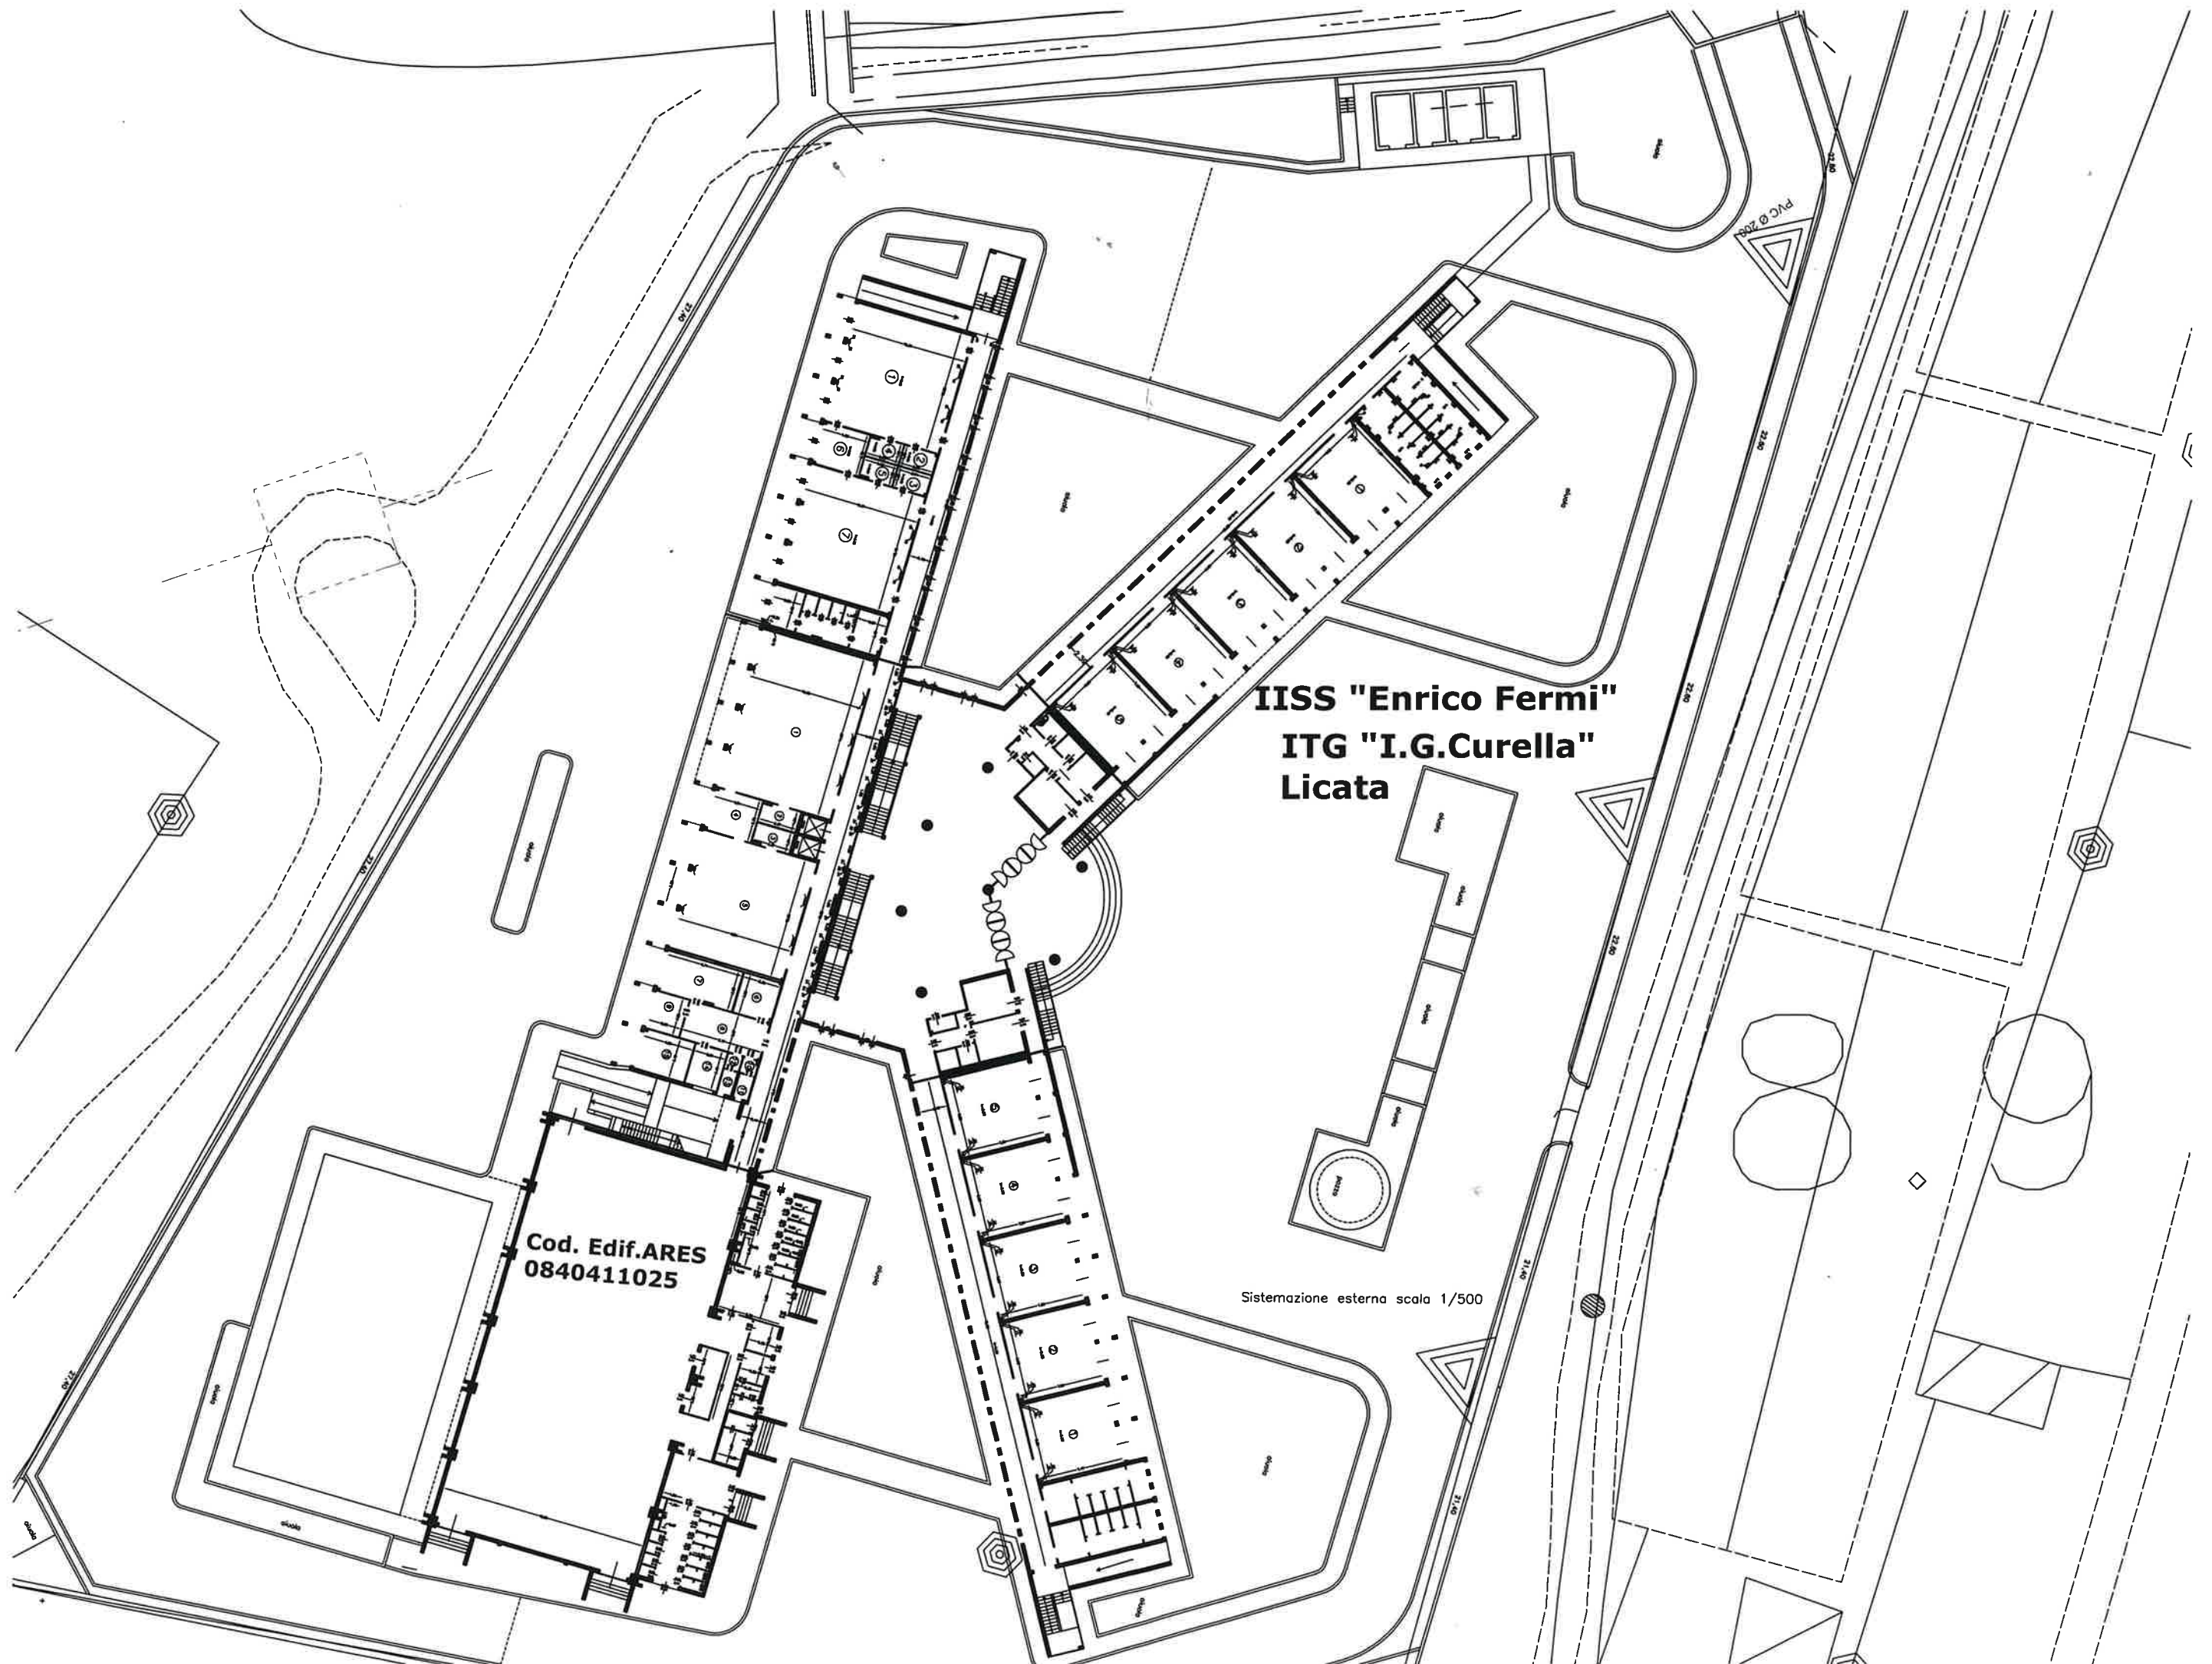

**I.I.S.S. "Enrico Fermi"**  
**ITG "I.G.Curella"**  
**Licata**

**Cod. Edif. ARES**  
**0840411025**

Sistemazione esterna scala 1/500



**LICATA**

**Liceo Classico" Linares"  
Piazza Gondar**

**Liceo Classico  
"V.Linares" succ.  
Licata**

Piano Mangiacasale

Cod. Edificio ARES  
0840211118

Sistemazione Esterna

scala 1/500

viale XXIV Maggio


Piazza

ano Mangiacasale

**NARO**

I.I.S. "G.Galilei" - I.T.C. "Federico II"  
via Bandino



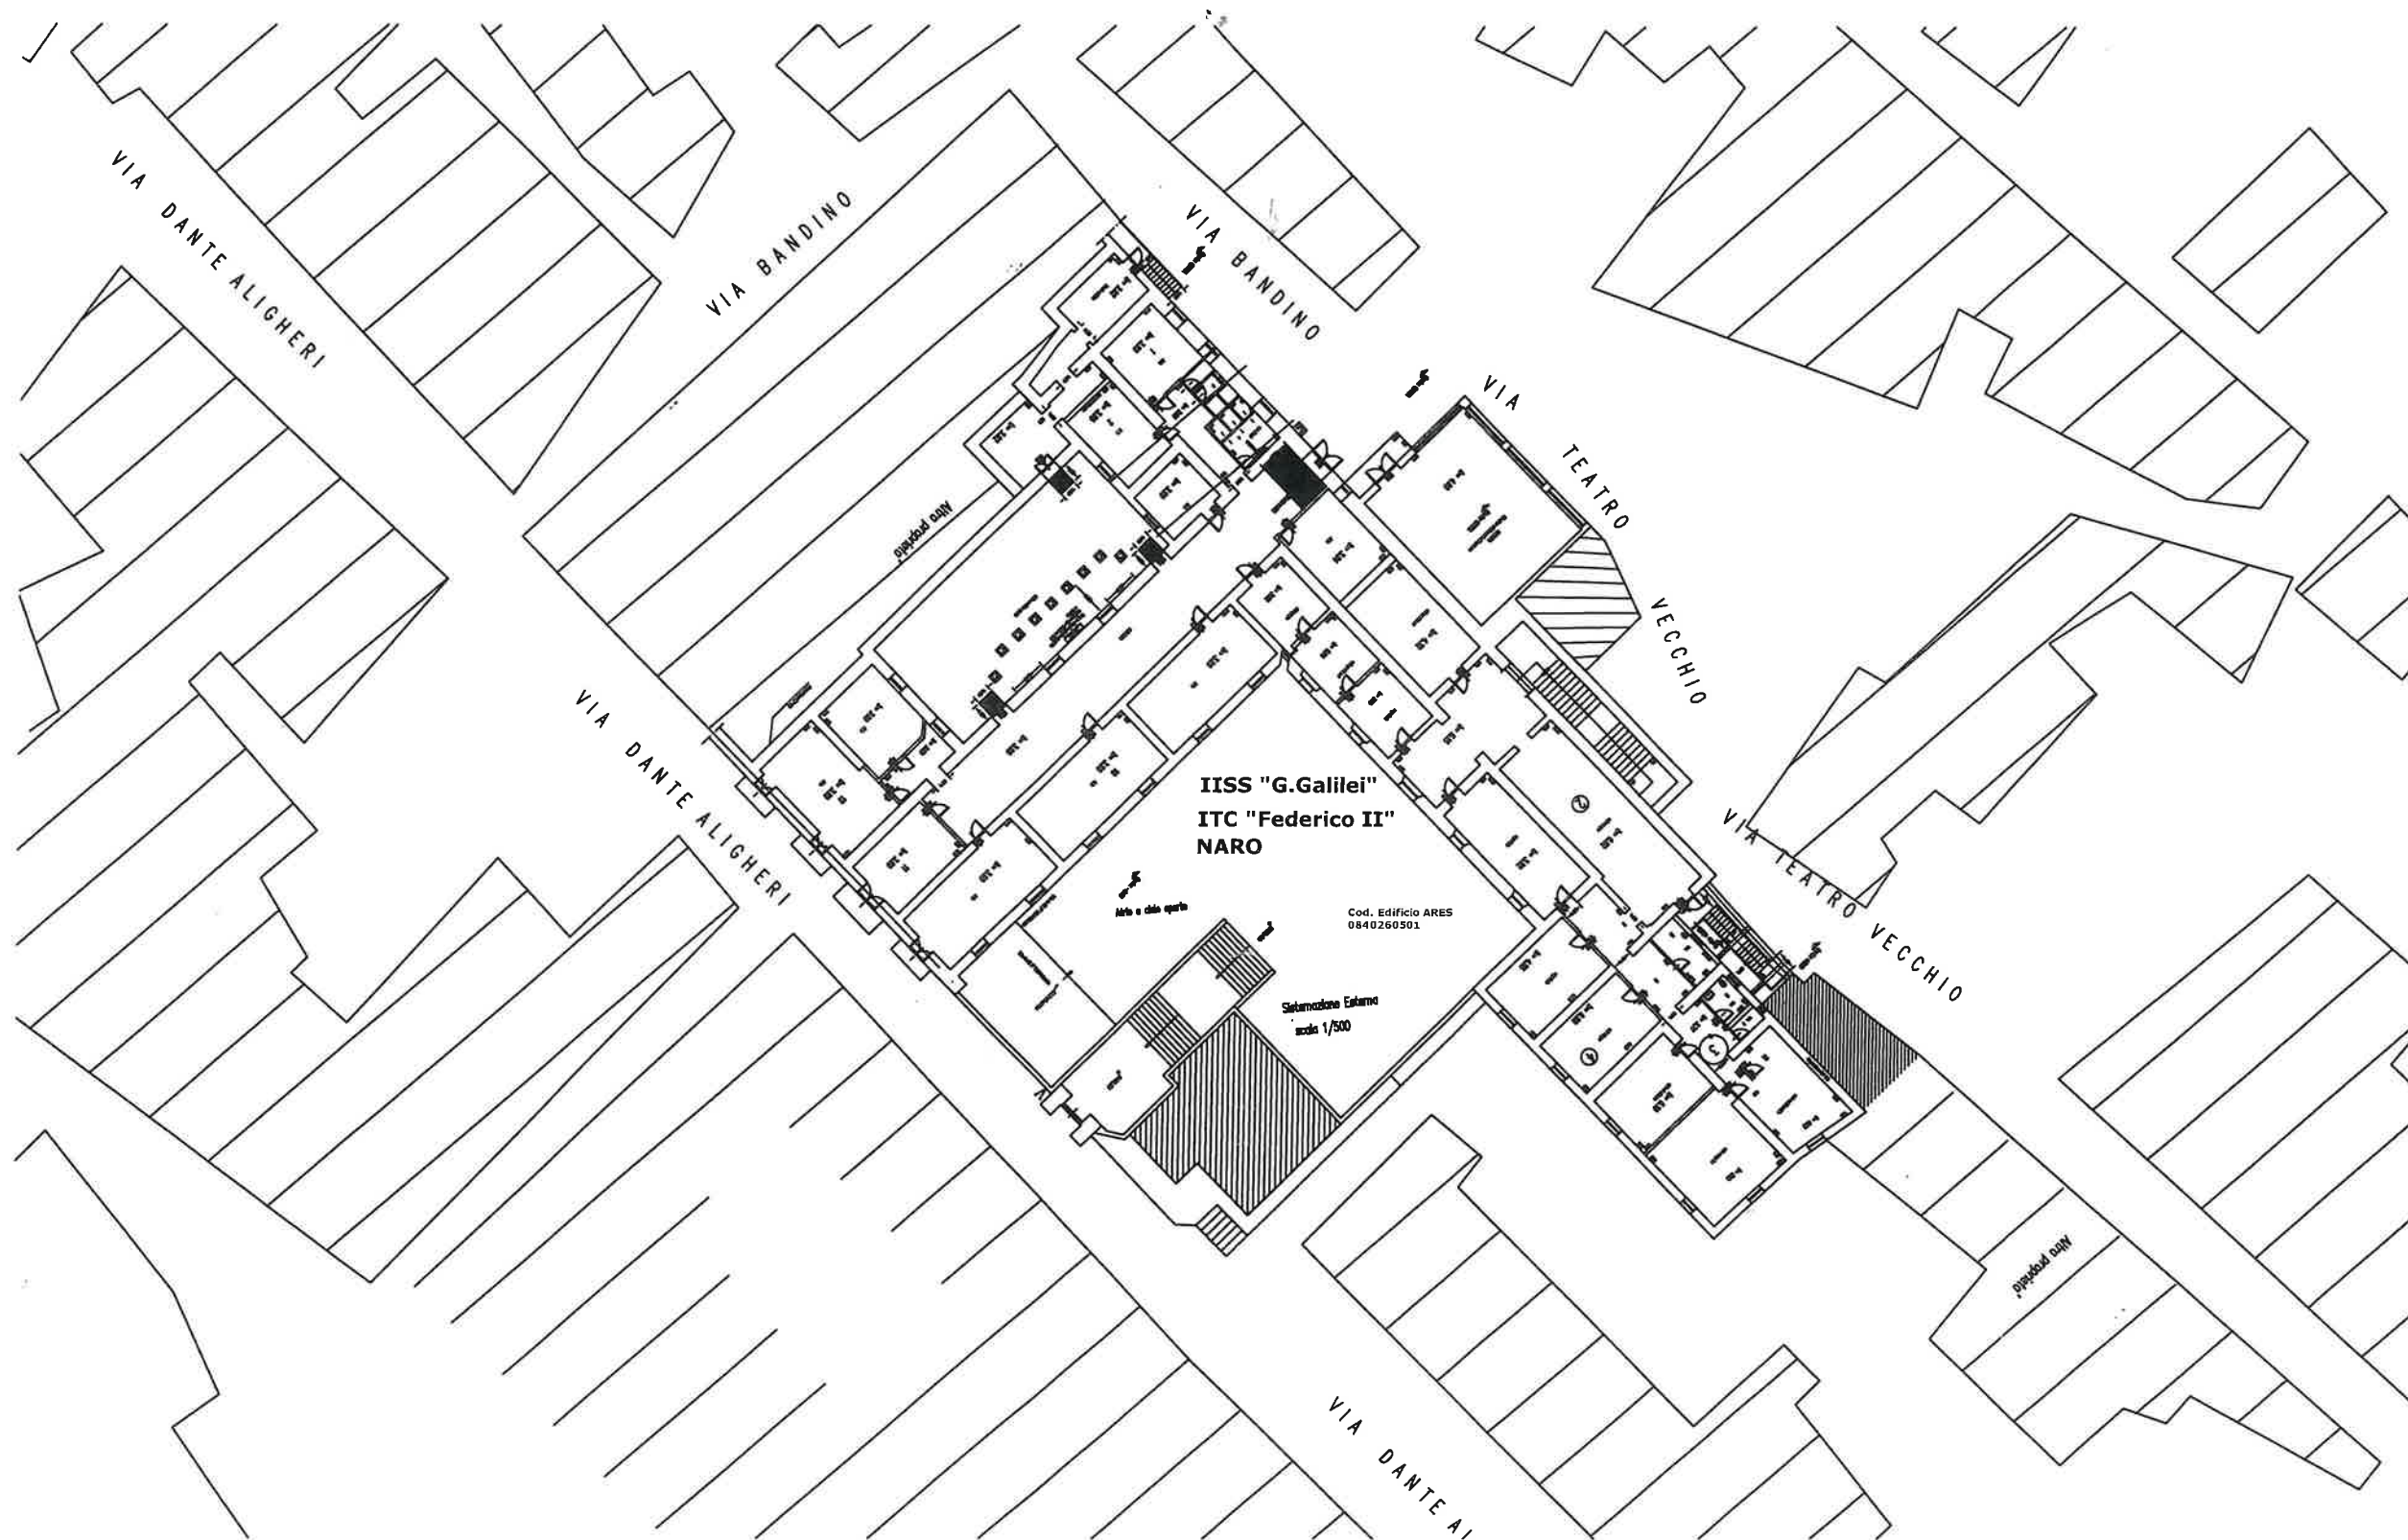

IIS "G. Galilei"  
ITC "Federico II"  
NARO

Cod. Edificio ARES  
0840260501

Sistemazione Esterna  
scala 1/500

Info e sala sport

Info e sala sport


Info e sala sport

**AGRIGENTO**

**I.T.C.E.T." L.SCIASCIA"**  
**Via Riccardo Quartararo**



I.T.C.E.T. "L.SCIASCIA"  
AGRIGENTO

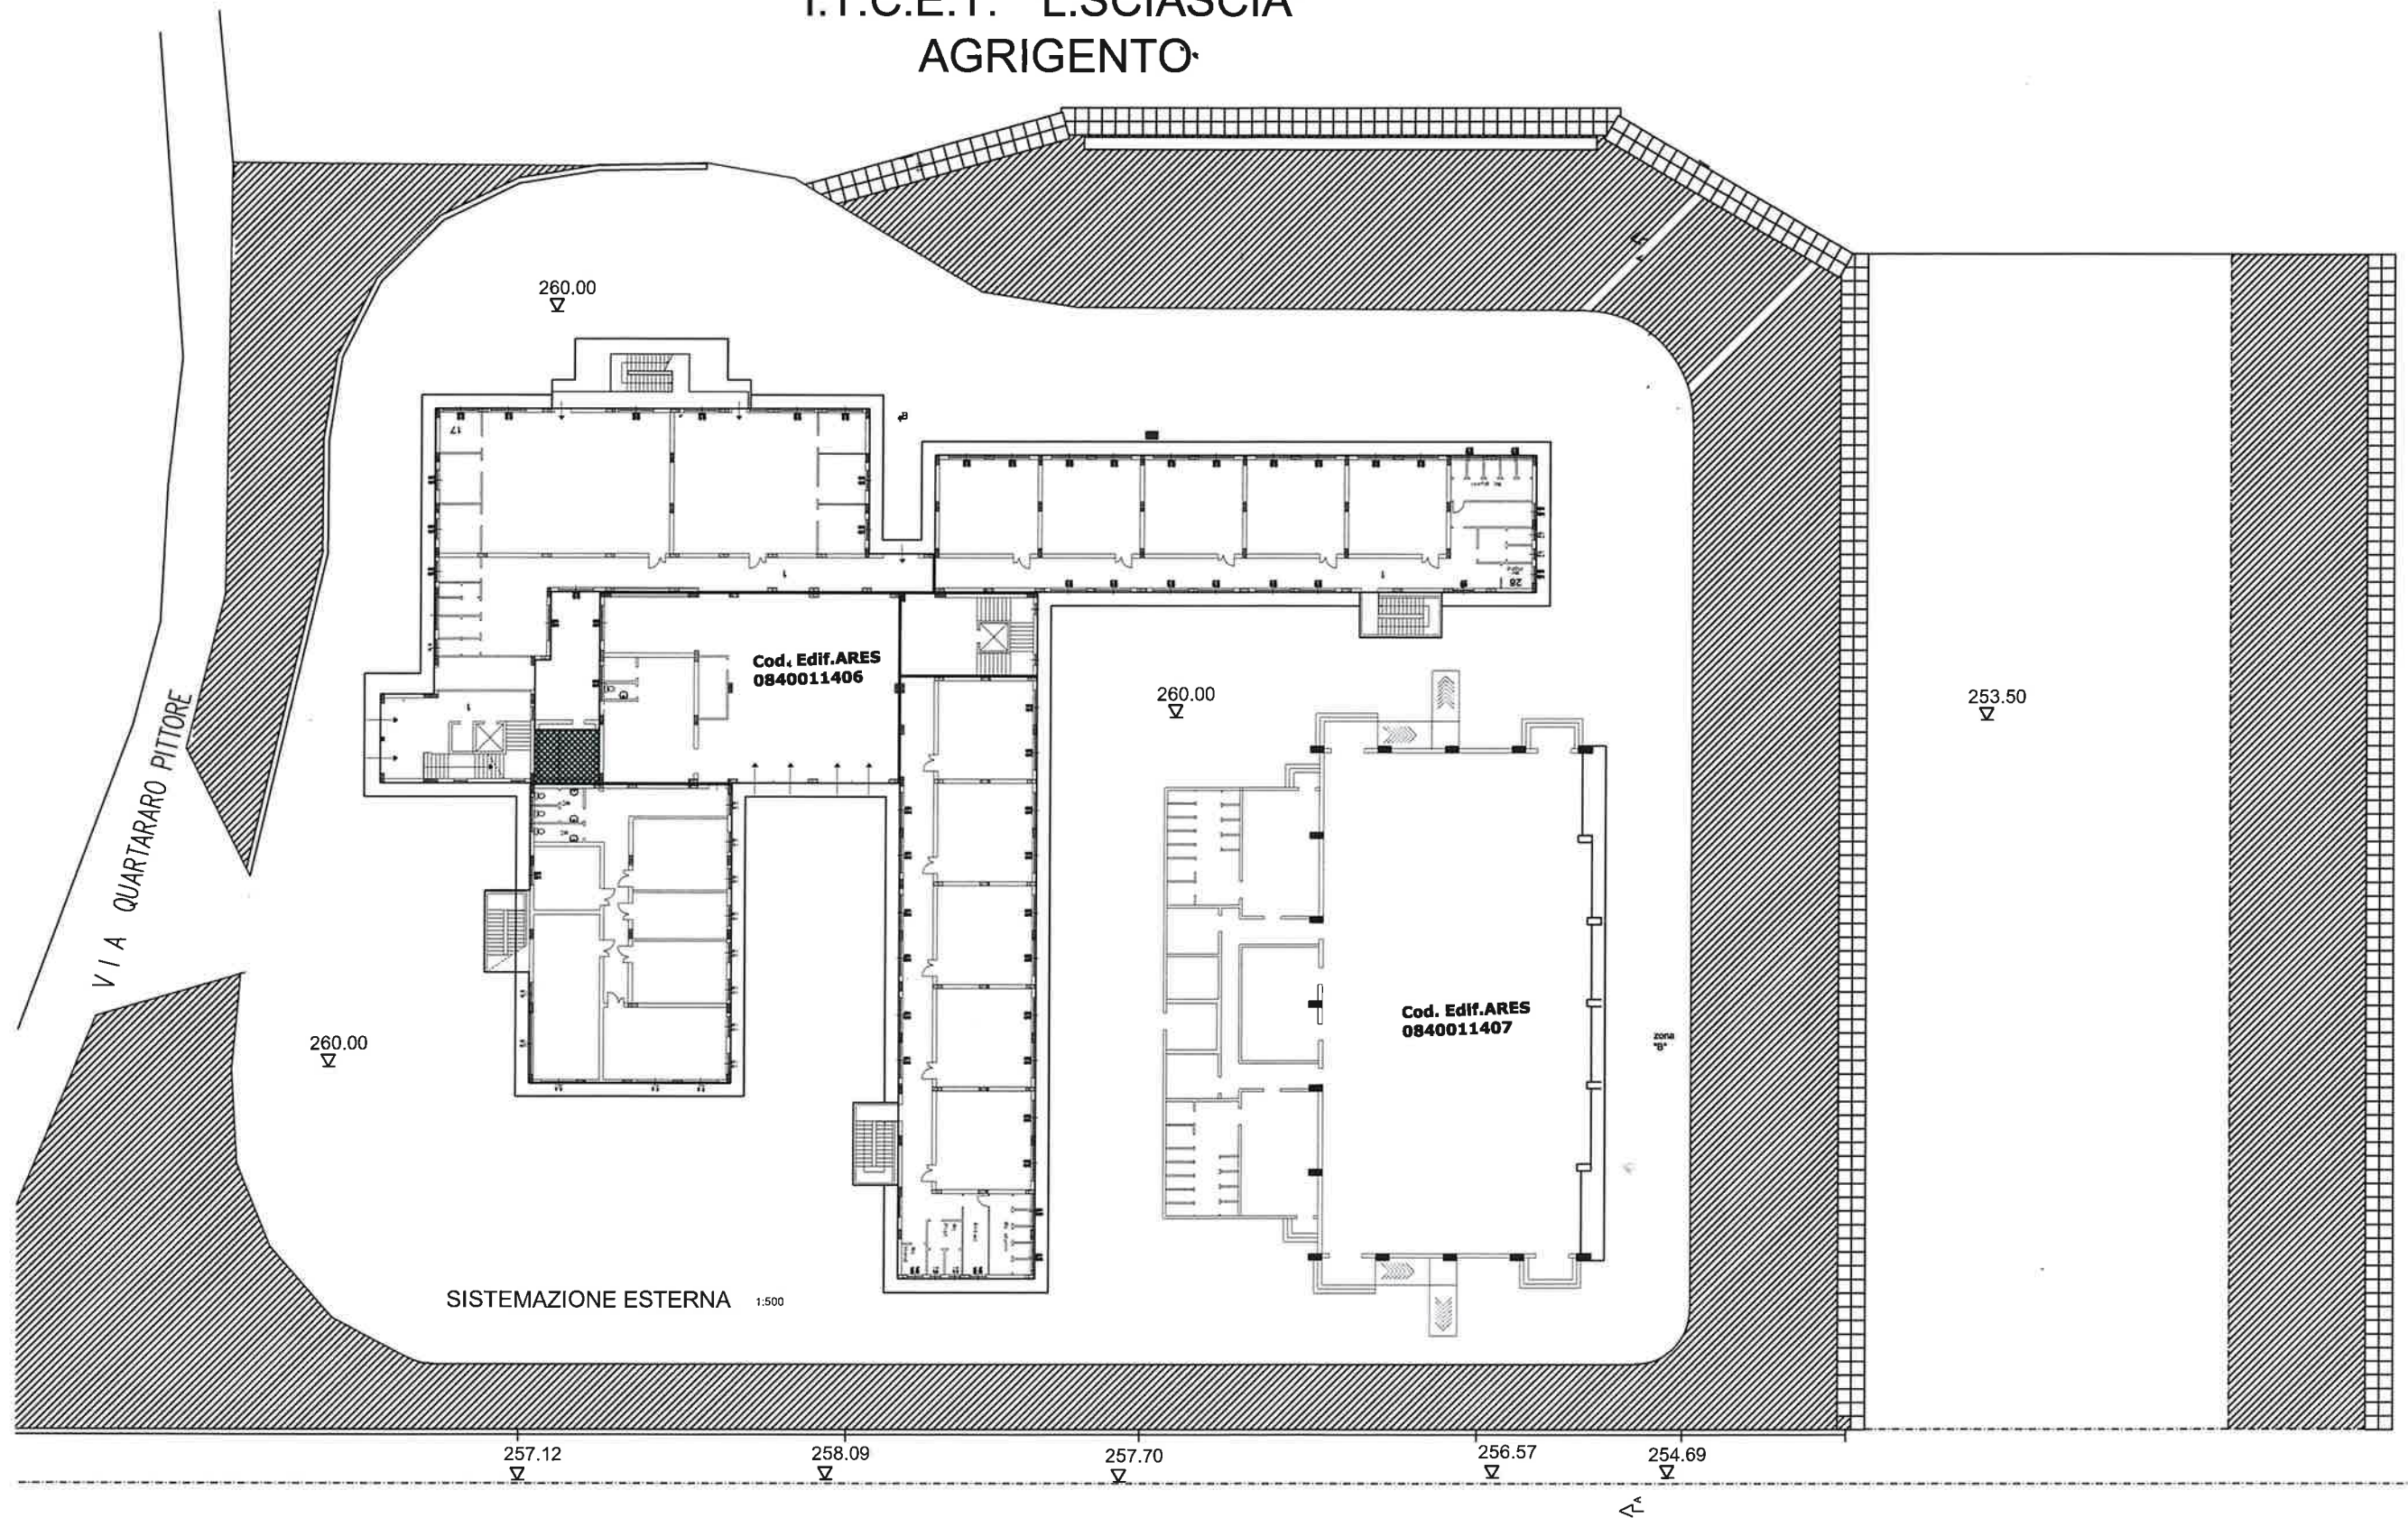



# **PORTO EMPEDOCLE**

**I.P.S.C, E.O.A. "N. Gallo" e I.T.E.T. "Sciascia"**  
**sezioni associate**  
**via Giorgio La Pira**

I.T.C.E.T. "SCIASCIA" - I.P.C. "GALLO"  
PORTO EMPEDOCLE

Cod. Edif. ARES  
0840281686

Cod. Edif. ARES  
0840281681

SISTEMAZIONE ESTERNA scala 1/500

**SCIACCA**

**I.P.I.A.M. "Miraglia" I.I.S "Don Michele Arena"**  
**Corso Miraglia**





**SCIACCA**

**I.I.S “Don Michele Arena” IPC “Friscia”  
Via Nenni**

# IISS Don Michele ARENA

## IPC "Friscia"

### Sciacca

[illegible]



**SCIACCA**

**Liceo Scientifico "E. Fermi"**  
**Via Parma**

LICED SCIENTIFICO "FERMI"  
SCIACCA


Codice Edificio ARES  
0840411669

Codice Edificio ARES  
0840411668

Sistemazione Esterna  
scala 1/500

Codice Edificio ARES  
0840411667

Via Piacenza

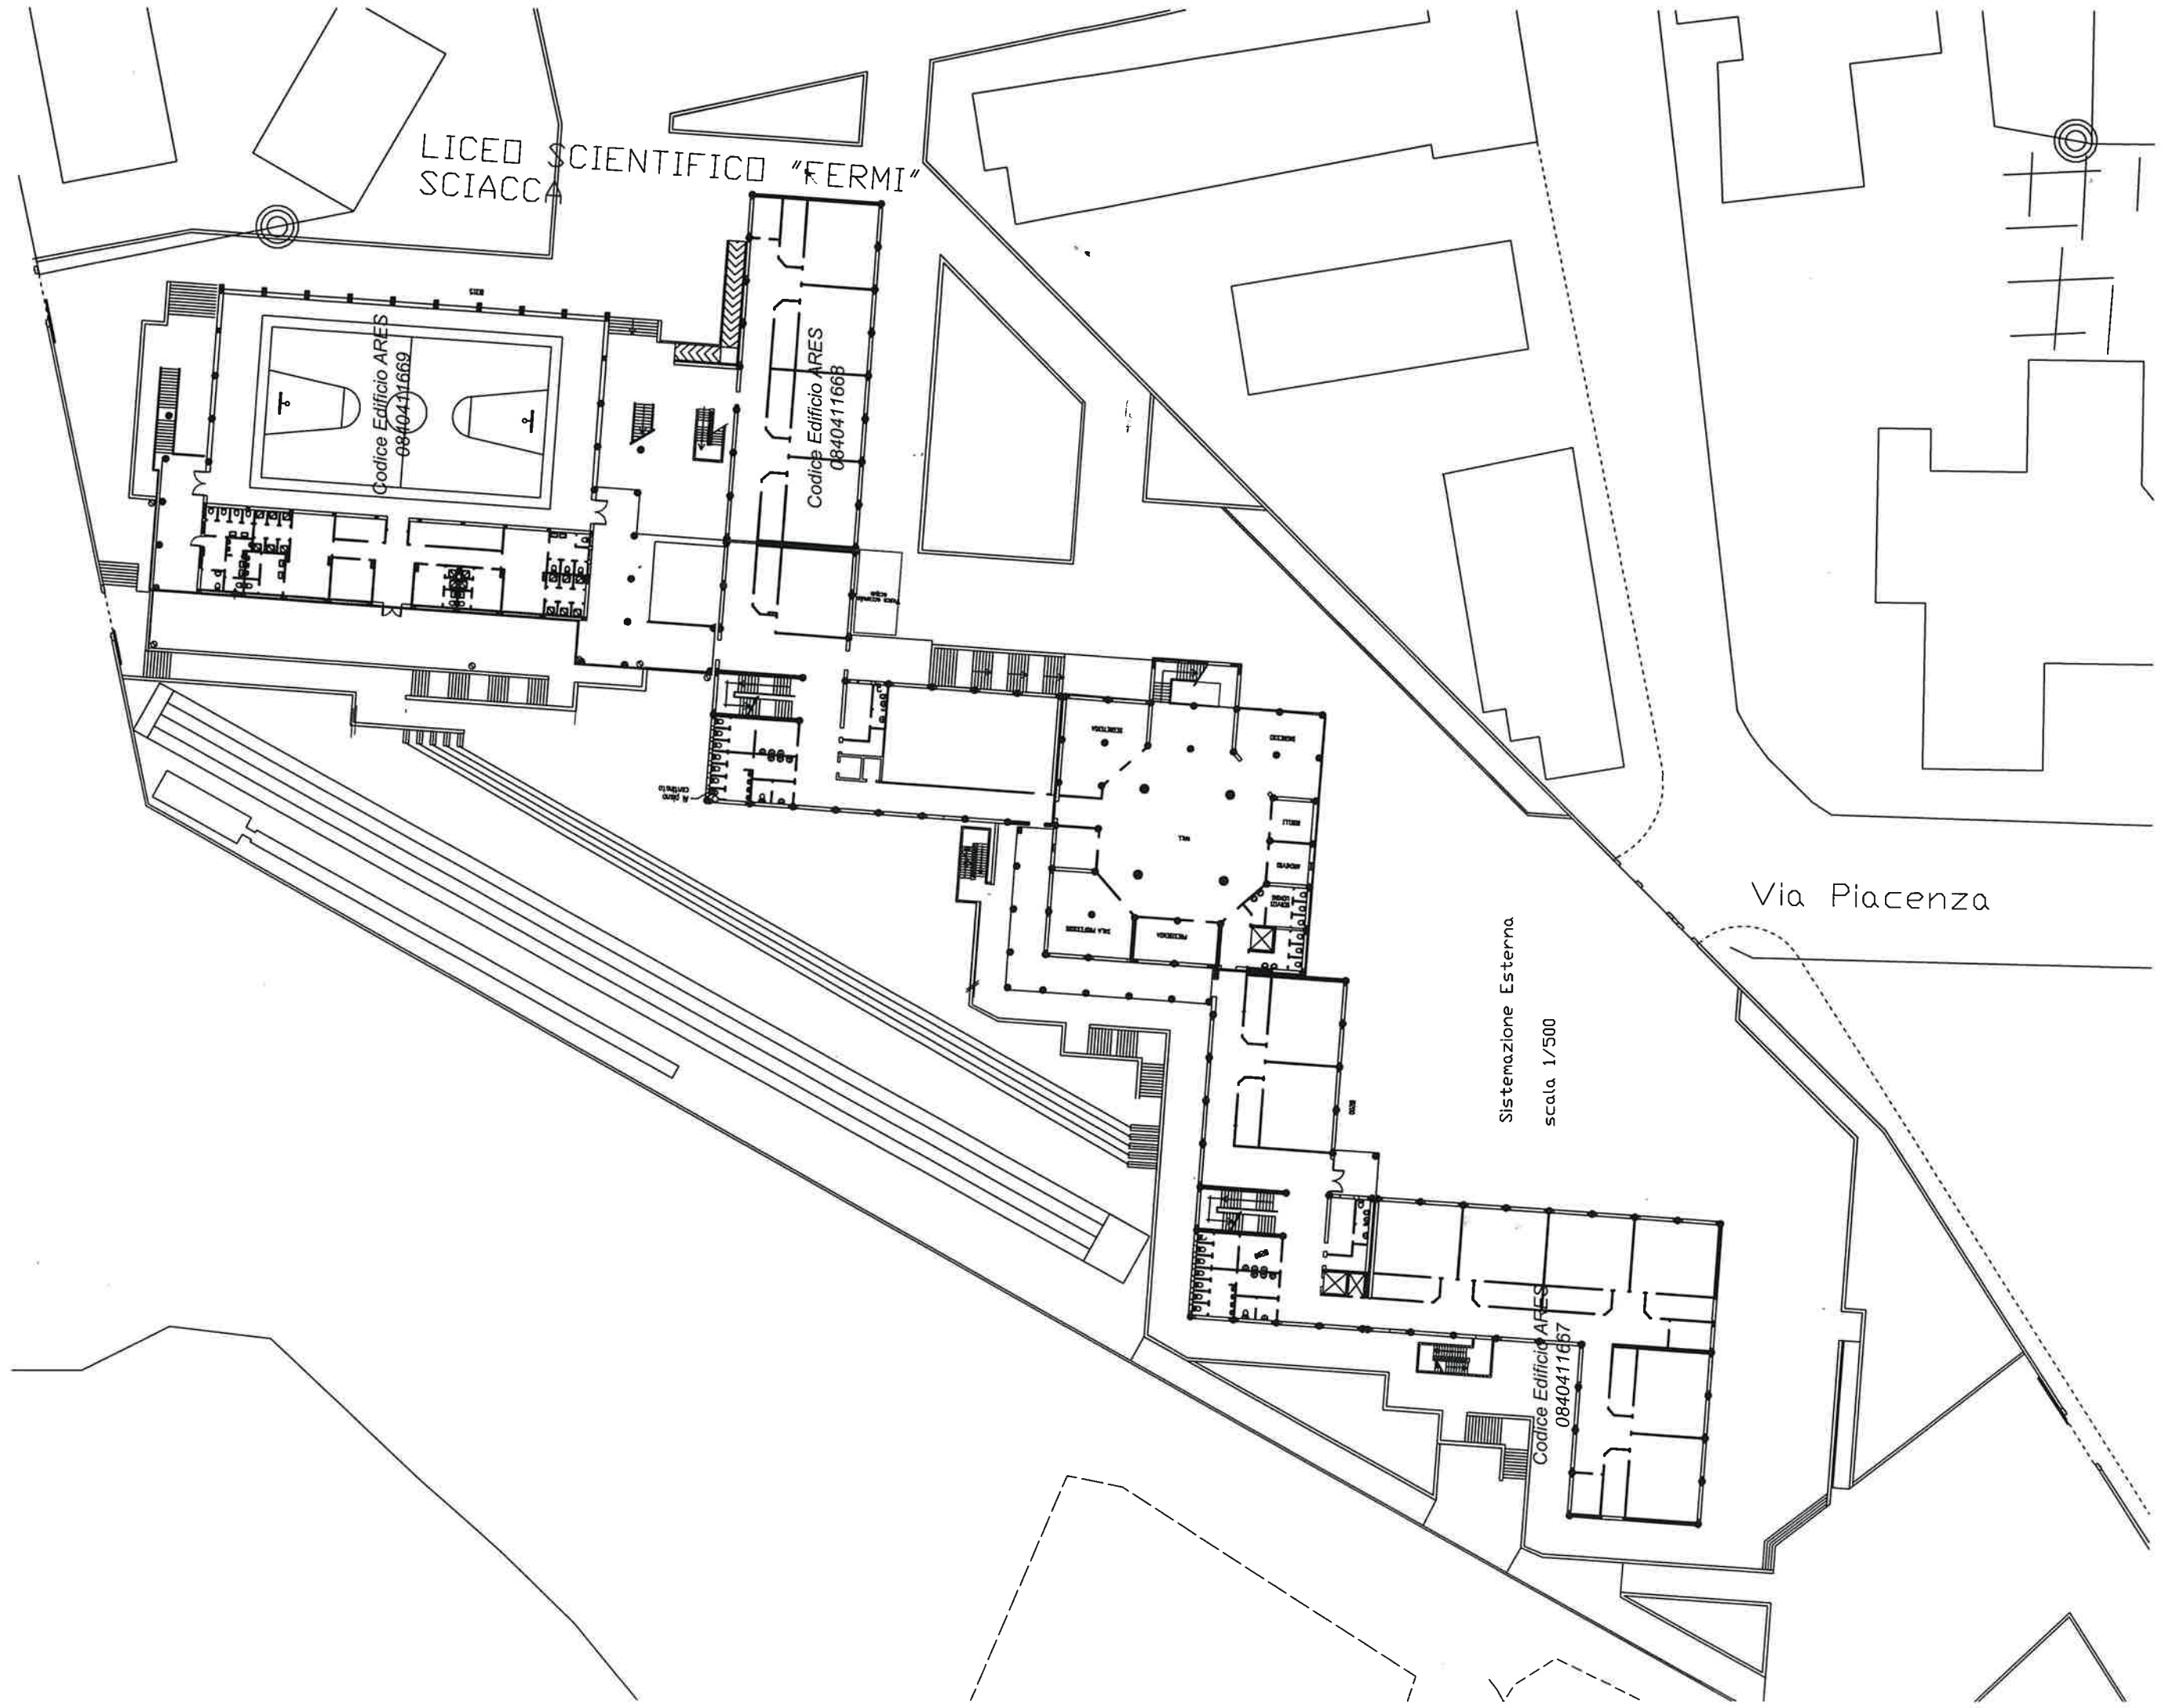


**CAMPOBELLO DI LICATA**

**I.T.C. "Zappa"**  
**Via Padre Pio da Pietralcina**



PLANIMETRIA GENERALE

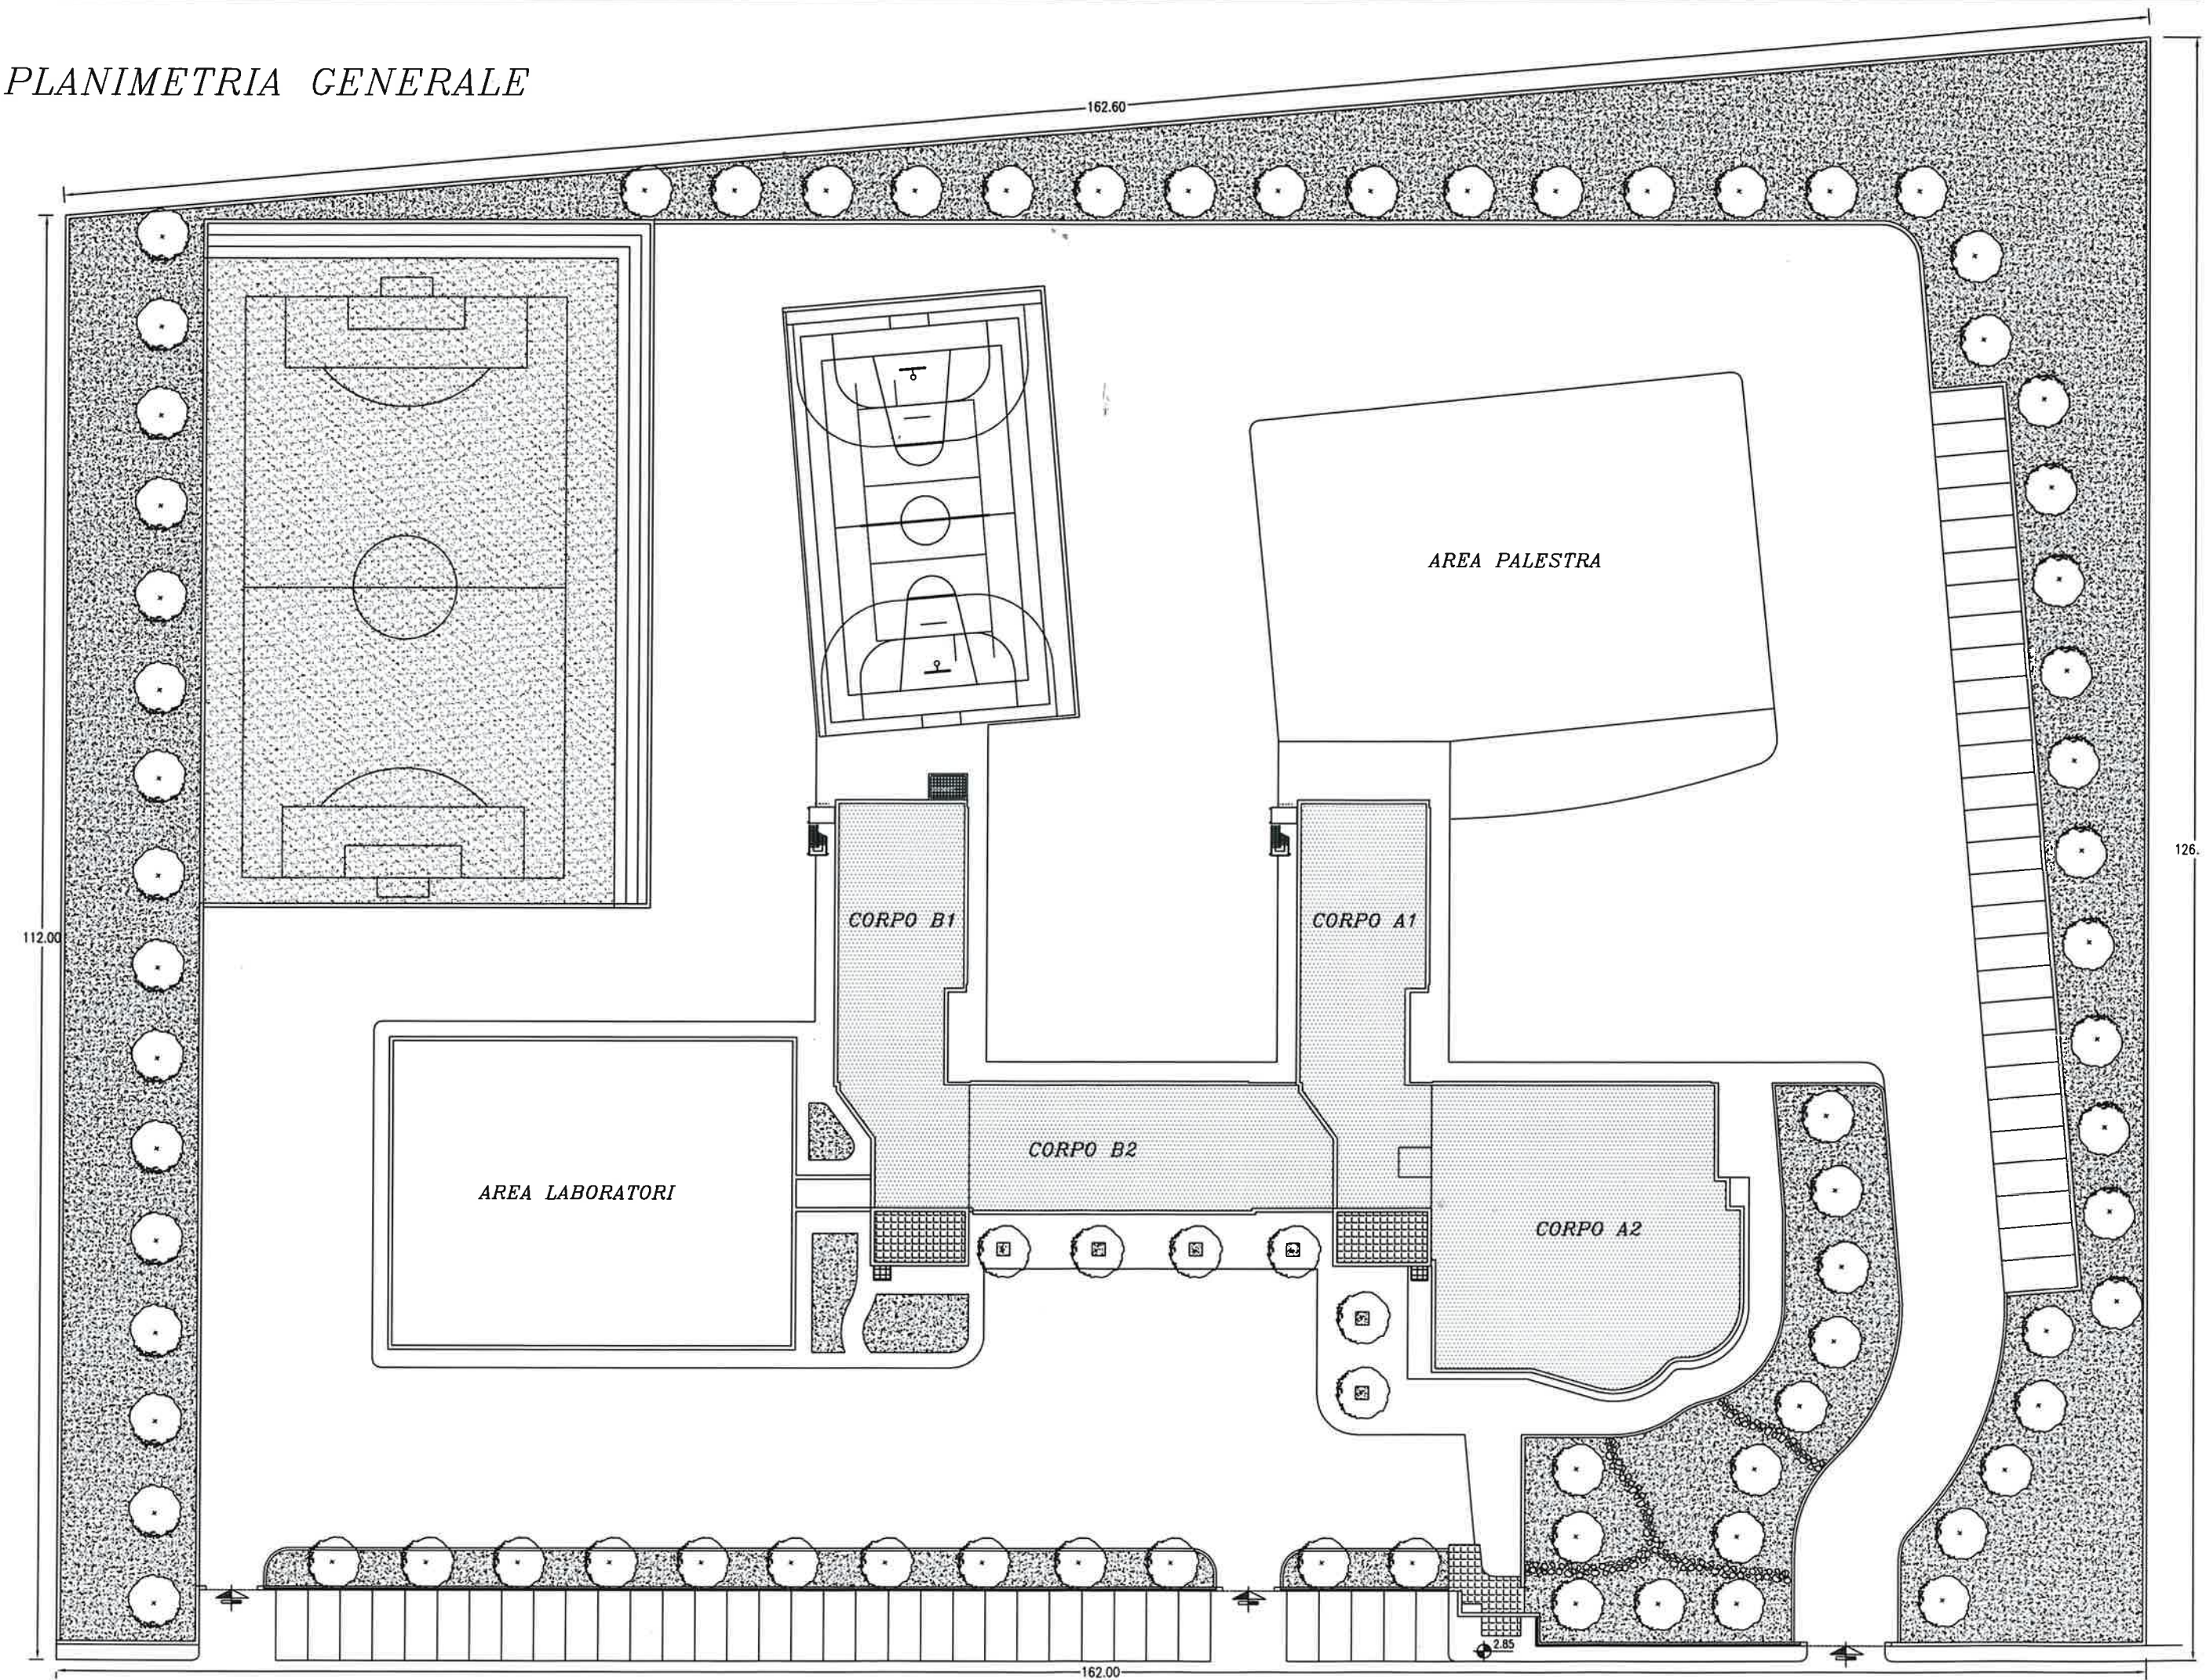



**AGRIGENTO**


**liceo Classico "Empedocle"**  
**Via Empedocle**





# **FAVARA**

Liceo Statale –Istituto Magistrale “M.L. King”  
via Nenni

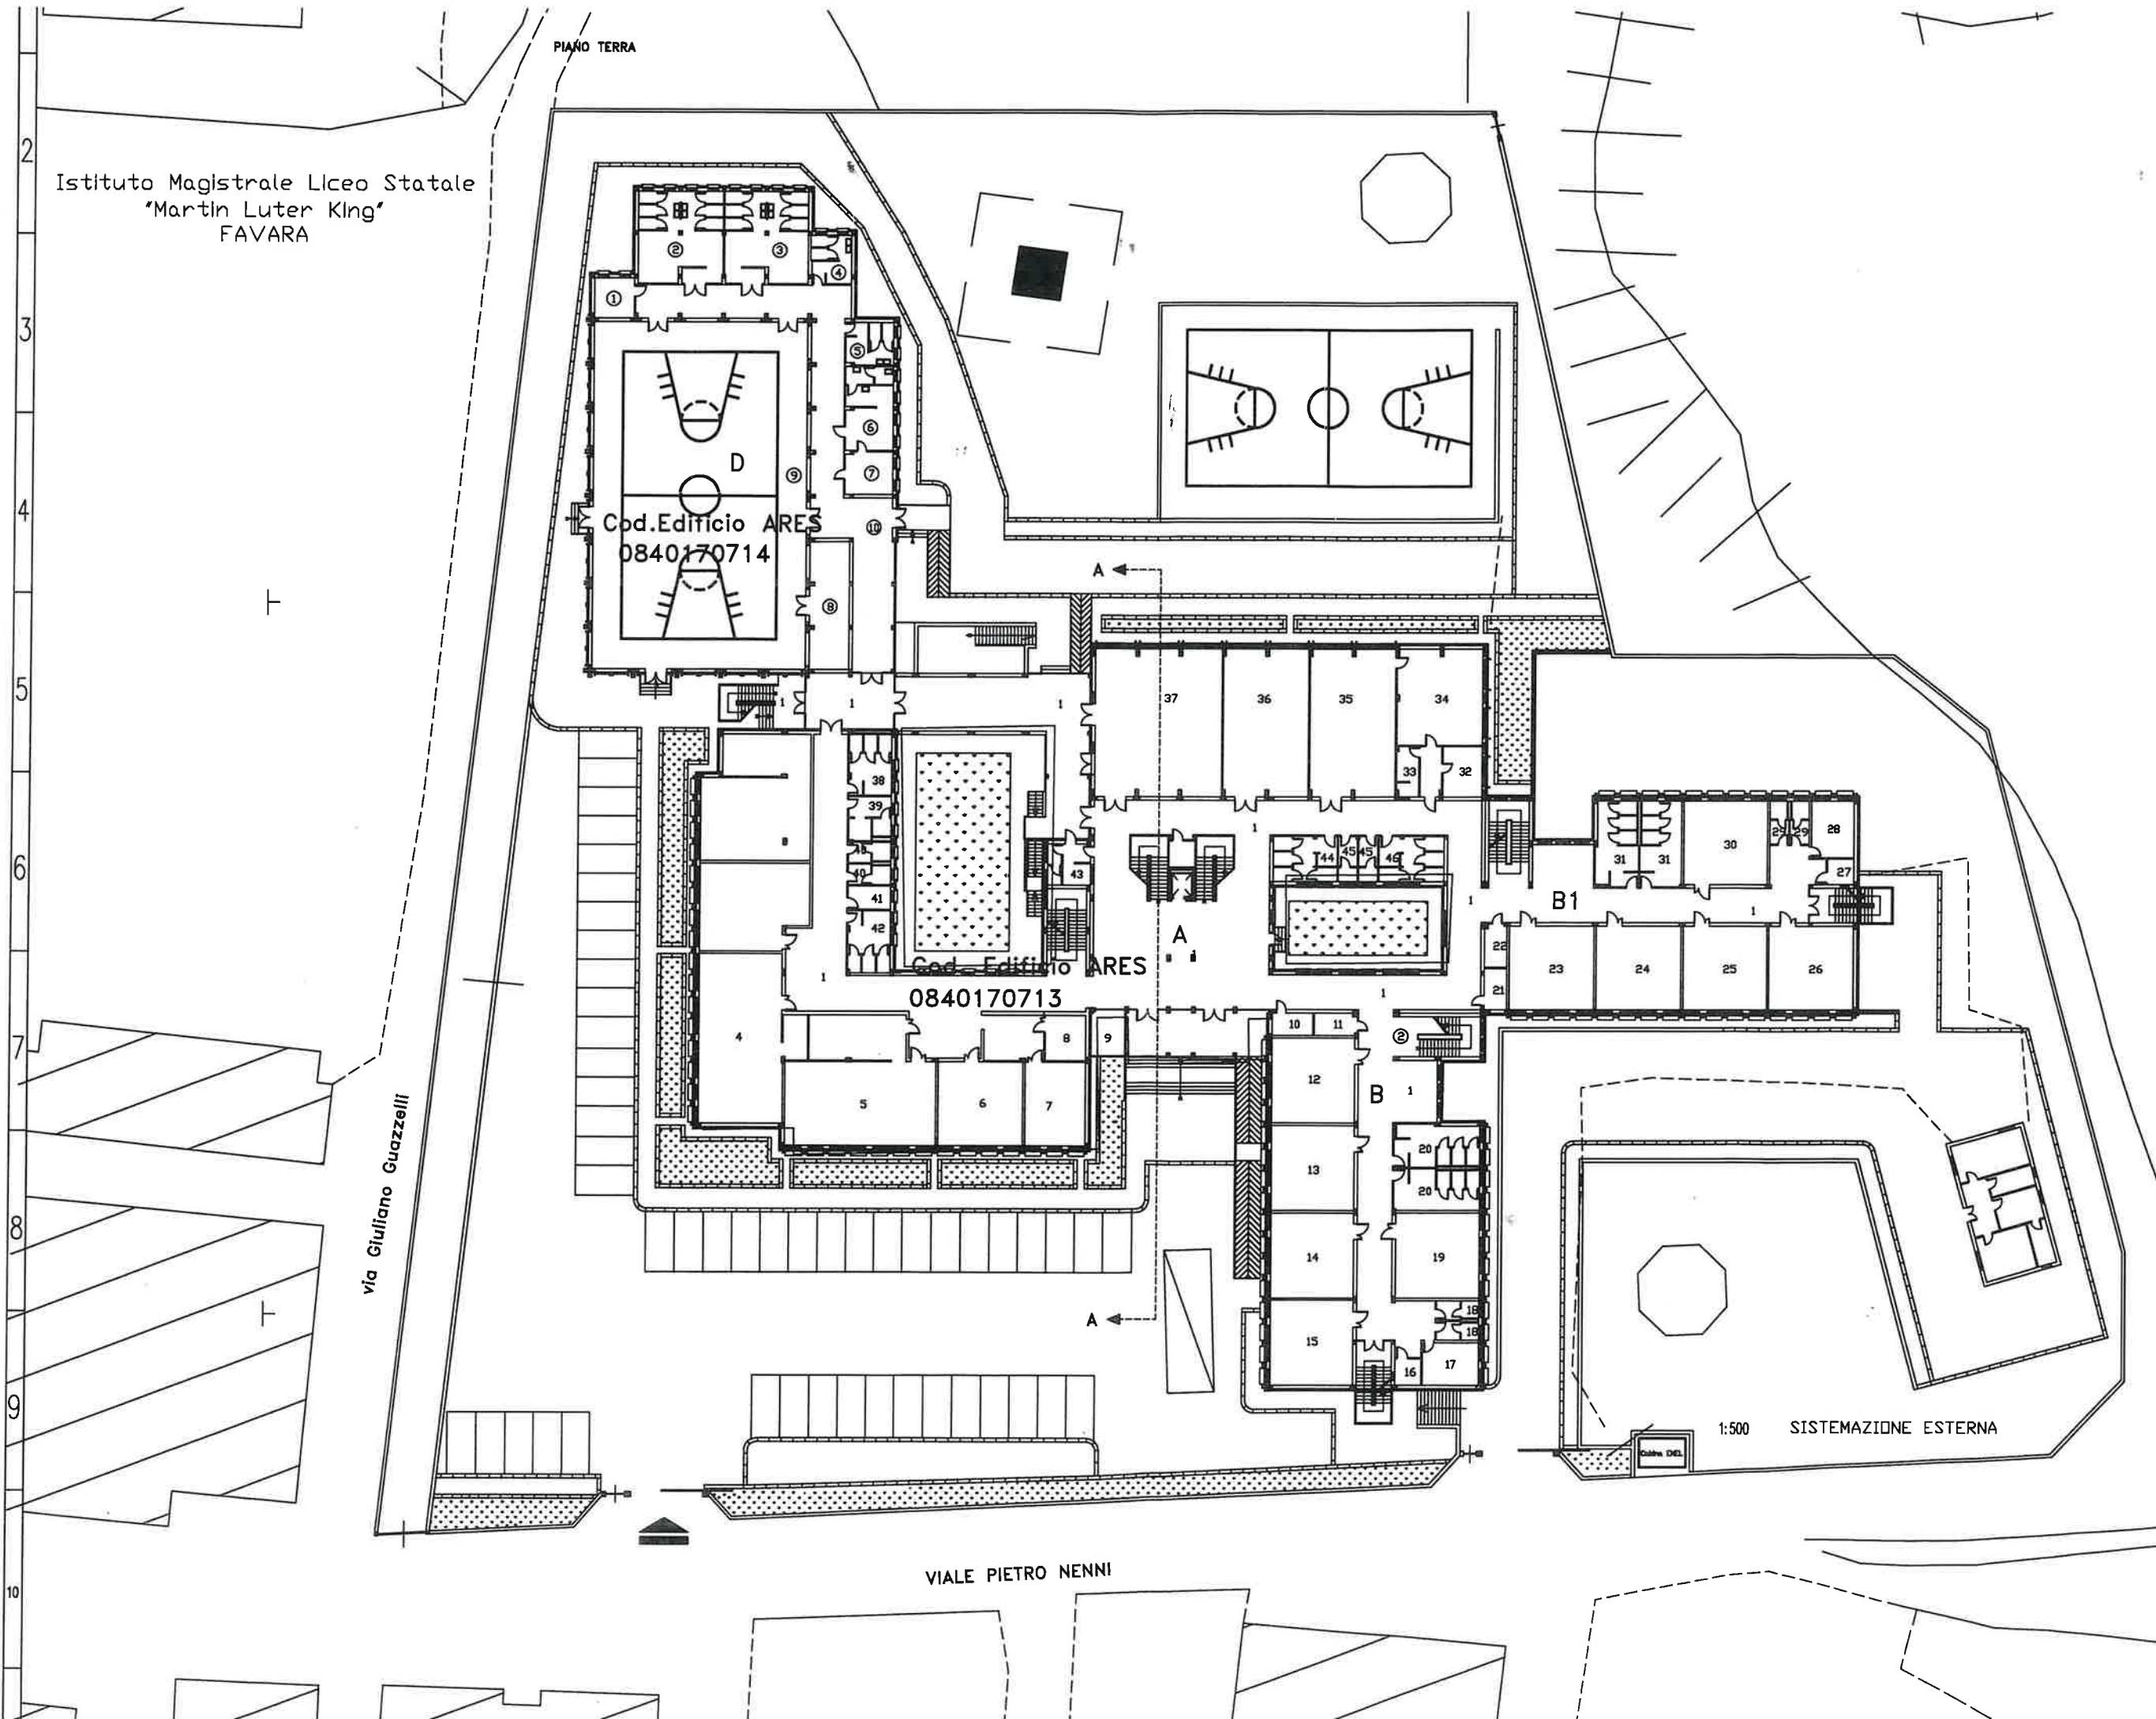

Istituto Magistrale Liceo Statale  
"Martin Luther King"  
FAVARA

PIANO TERRA

Cod. Edificio ARES  
0840170714

Cod. Edificio ARES  
0840170713

via Giuliano Guazzelli

VIALE PIETRO NENNI

1:500 SISTEMAZIONE ESTERNA

**LAMPEDUSA**

**liceo sCIENTIFICO “E. Majorana”  
Via Grecale**



via Grecale

Liceo Scientifico "Majorana"  
LAMPEDUSA

Cod. Edificio ARES  
0840201782

SISTEMAZIONE ESTERNA

scala 1:500



**RIBERA**

**I.I.S. "F. Crispi"-I.T.C. Giovanni XXIII  
Via Presti**

VIA CIRCONVALLAZIONE

