


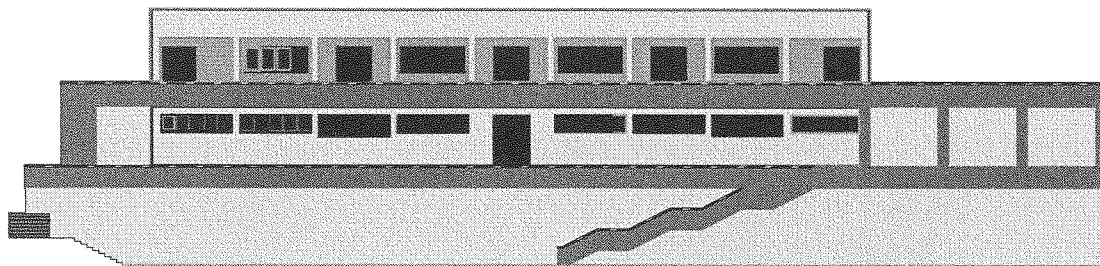

PROVINCIA REGIONALE DI AGRIGENTO

Settore Edilizia e Gestione Patrimoniale

PROGETTO DEI LAVORI DI COMPLETAMENTO DEL CORPO PALESTRA DEL LICEO SCIENTIFICO "E. FERMI" DI SCIACCA



ELENCO ALLEGATI

Provincia Regionale di Agrigento
Settore Edilizia e Gestione Patrimoniale


Si esprime parere favorevole ai sensi dell'art.5
della Legge Regionale n. 12/2011 di recepimento del
D.Lgs n. 163/2006 e del D.P.R. n. 207/2010,
Agrigento, li 12 MAR. 2013

Il Responsabile Unico del Procedimento

Arch. Casimiro Gerardi

VERIFICATO IL

12 MAR. 2013

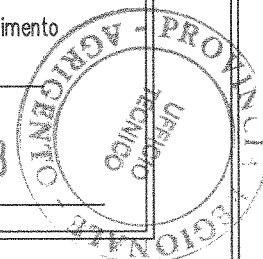


IL GEOMETRA PROGETTISTA

Geom. Carmelo Filorizzo

IL PROGETTISTA

Arch. Daria Grillo

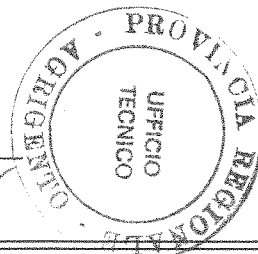

Agrigento, li 03 DIC. 2012



PROVINCIA REGIONALE DI AGRIGENTO

Settore Edilizia e Gestione Patrimoniale

Progetto dei lavori di completamento del Corpo Palestra del Liceo Scientifico "E. Fermi" di Sciacca.

ELENCO ALLEGATI:

A: ELABORATI ARCHITETTONICI

A 1 "Relazione":

- A 1.1 - Relazione Tecnica Generale

A 2 "Planimetrie generali e particolari area esterna":

- A 2.1 - Corografia scala 1:10000
- A 2.2 - Planimetria Aerofotogrammetria scala 1:2000 e Planimetria Catastale scala 1:1000
- A 2.3 - Rilievo dello Stato Attuale scala 1:250
- A 2.4 - Planimetria Generale con Unione dei Corpi scala 1:250
- A 2.5 - Unione dei Corpi Piano Seminterrato scala 1:200
- A 2.6 - Unione dei Corpi Piano terra scala 1:200
- A 2.7 - Unione dei Corpi Piano primo scala 1:200
- A 2.8 - Unione dei Corpi Piano secondo scala 1:200
- A 2.9 - Planimetria Generale quotata scala 1:250
- A 2.10 - Planimetria Generale sistemazione altimetrica dei piazzali scala 1:250
- A 2.11 - Planimetria Generale attuale e di progetto con indicazione delle sezioni scala 1:250
- A 2.12 - Planimetria Sezioni nn. 23-24-25-26-27-28-29 scala 1:200
- A 2.13 - Particolari Recinzioni e cancelli scala 1:20
- A 2.14 - Planimetria Pavimentazione Esterna

A 3 "Piante, prospetti, sezioni e particolari area interna ":

- A 3.1 - Pianta Magazzino Seminterrato scala 1:50
- A 3.2 - Pianta Piano Terra scala 1:50
- A 3.3 - Pianta Piano Primo scala 1:50
- A 3.4 - Pianta della Copertura scala 1:50
- A 3.5 - Prospetto "C" e "A" scala 1:50
- A 3.6 - Prospetto "D" e "B" scala 1:50
- A 3.7 - Sezioni "A-B" e "C-D" scala 1:50
- A 3.8 - Particolari delle Rifiniture Interne ed Esterne scala 1:20

I: IMPIANTI

I 1 "Relazioni"

- I 1.1 - Relazione Generale

I 2 "Impianto Elettrico":

- I 2.1 - Relazione Tecnica
- I 2.2 - Calcoli illuminotecnica
- I 2.3 - Calcoli Elettrici
- I 2.4 - Schema Impianto Seminterrato
- I 2.5 - Particolare Schema Impianto Piano Terra
- I 2.6 - Particolare Schema Impianto Piano Primo
- I 2.7 - Schema Impianto Centrale Termica
- I 2.8 - Schema Impianto Centrale Termica e Gruppo Elettrogeno
- I 2.9 - Schema Unifilare dei Quadri Elettrici

- I 2.10 - Schema Monografico e dei Quadri Elettrici
- I 2.11 - Impianto di Illuminazione Esterno
- I 2.12 - Particolari Costruttivi
- I 3 "Impianti Elettrici Speciali":**
- I 3.1 - Particolare Schema Impianto Piano Terra
- I 3.2 - Particolare Schema Impianto Piano Primo
- I 4 "Impianto Antincendio":**
- I 4.1 - Relazione Tecnica Integrativa
- I 4.2 - Planimetria Impianto Antincendio Piano Terra Generale
- I 4.3 - Planimetria Impianto Antincendio Piano Primo Generale
- I 4.4 - Planimetria Impianto Antincendio Piano Secondo Generale
- I 4.5 - Impianti e Sistemi Antincendio Planimetria Generale Esterna
- I 4.6 - Particolare del Locale Centrale Termica e locale Gruppo Elettrogeno
- I 4.7 - Particolari Costruttivi
- I 5 "Impianto di Riscaldamento":**
- I 5.1 - Relazione Tecnica e Dimensionamento
- I 5.2 - Caratteristiche Termiche e Idrometriche dei Componenti Opachi dell'Involucro Edilizio
- I 5.3 - Calcolo delle Dispersioni Termiche
- I 5.4 - Particolare Schema Impianto Piano Terra Corpo D
- I 5.5 - Particolare Schema Impianto Piano Primo Corpo D
- I 5.6 - Planimetria Generale ubicazioni Centrali Termiche e Tubazioni Principali
- I 5.7 - Schemi Monografici e/o a Blocchi della Tubazioni Primarie e Secondarie
- I 5.8 - Particolari Costruttivi
- I 6 "Impianto Parafulmine":**
- I 6.1 - Relazione Tecnica con Calcoli
- I 6.2 - Particolare Schema Planimetria Generale
- I 6.3 - Particolare Schema Corpo D
- I 7 "Impianti Idrici e Scarichi":**
- I 7.1 - Particolare Planimetria Piano Terra
- I 7.2 - Particolare Planimetria Piano Primo
- I 7.3 - Particolare Planimetria Generale Area Esterna
- I 7.4 - Corografia con stralcio Planimetrico della Zona con Pianta 1:1000
- I 7.5 - Abaco Impianti

G-R-T-S: CALCOLI STRUTTURALI

G "Studio Geologico"

- G. 1
 - ^ Relazione Geologico-Tecnica
 - ^ Nota Geologica Integrativa
 - ^ Indagine Diagnostica "Sidercem" in data 28/10/2008
 - ^ Carotaggi e Prove di Laboratorio "Sidercem" in data 10/03/2009
 - ^ Rapporto Tecnico di Prova

R "Relazioni":

- R. 1 - Relazione Tecnica Illustrativa
- R. 2 - Relazione Tecnica delle Strutture
- R. 3 - Relazione Geotecnica

S "Esecutivi Strutturali":

- S. 1 - Pianta Fondazione – Adeguamento Sismico
- S. 2 - Pianta Setti Esistenti – Adeguamento Sismico
- S. 3a - Esecutivi Adeguamento Fondazione 1/3
- S. 3b - Esecutivi Adeguamento Fondazione 2/3
- S. 3c - Esecutivi Adeguamento Setti Fondazione 3/3
- S. 4 - Impalcato a quota Mt. 4,00
- S. 5 - Impalcato a quota Mt. 6,60

- S. 6 - Impalcato a quota Mt. 8,00
- S. 7 - Impalcato a quota Mt. 11,70 - Copertura
- S. 8 - Esecutivi Travate a quota Mt. 8,00
- S. 9 - Esecutivi Travate a quota Mt. 11,70
- S. 10 - Esecutivi Pilastri
- S. 11 - Esecutivi Setti quota Mt. 4,00/6,00
- S. 12 - Setti Sismici
- S. 13 - Esecutivi Piastre Elevazione Mt. 4,00-8,00
- S. 14 - Esecutivi Copertura Mt. 11,70
- S. 15 - Veletta Copertura
- S. 16 - Aggetti Copertura
- S. 17 - Esecutivi Solai a quota Mt. 4,00-8,00
- S. 18 - Particolare Mensola Acciaio a quota Mt. 4,00

T "Tabulati":

- T. 1A - Tabulato di Calcolo Strutture
- T. 2B - Tabulato di Calcolo Strutture
- T. 2 - Tabulato di Calcolo Plinti e Pali di Fondazione
- T. 3 - Tabulato di Calcolo Solai
- T. 4 - Tabulato di Calcolo Copertura
- T. 5 - Verifiche solaio Selletta ed Inghisaggio
- T. 6 - Validazione dei Codici di Calcolo
- T. 7 - Tabulato di Calcolo ed Esecutivi Muri Recinzione
- T. 8 - Verifiche ed Adeguamento Solaio (Muro Sostegno)

E: ELABORATI ECONOMICI

- E. 1 - Analisi Prezzi
- E. 2 - Elenco Prezzi Unitari
- E. 3 - Computo metrico Estimativo
- E. 4 - Schema di Contratto e Capitolato Speciale d'Appalto
- E. 5 - Computo Incidenza Manodopera
- E. 6 - Computo metrico Sicurezza
- E. 7 ***"Piano di Sicurezza e di Coordinamento":***
 - E. 7.1- Relazione PSC
 - E. 7.2- Schede di Sicurezza
 - E. 7.3.1- Fascicolo dell'opera "Parte Prima" dalla scheda II-1.1
 - E. 7.3.2- Fascicolo dell'opera "Parte Seconda" dalla scheda II-2.53 alla fine.
 - E. 7.4- Cronoprogramma dei lavori
- E. 8 ***"Piano di Manutenzione":***
 - E. 8.1- Relazione Generale
 - E. 8.2- Programma di Manutenzione
 - E. 8.3- Manuale di Manutenzione
 - E. 8.4- Manuale d'Uso