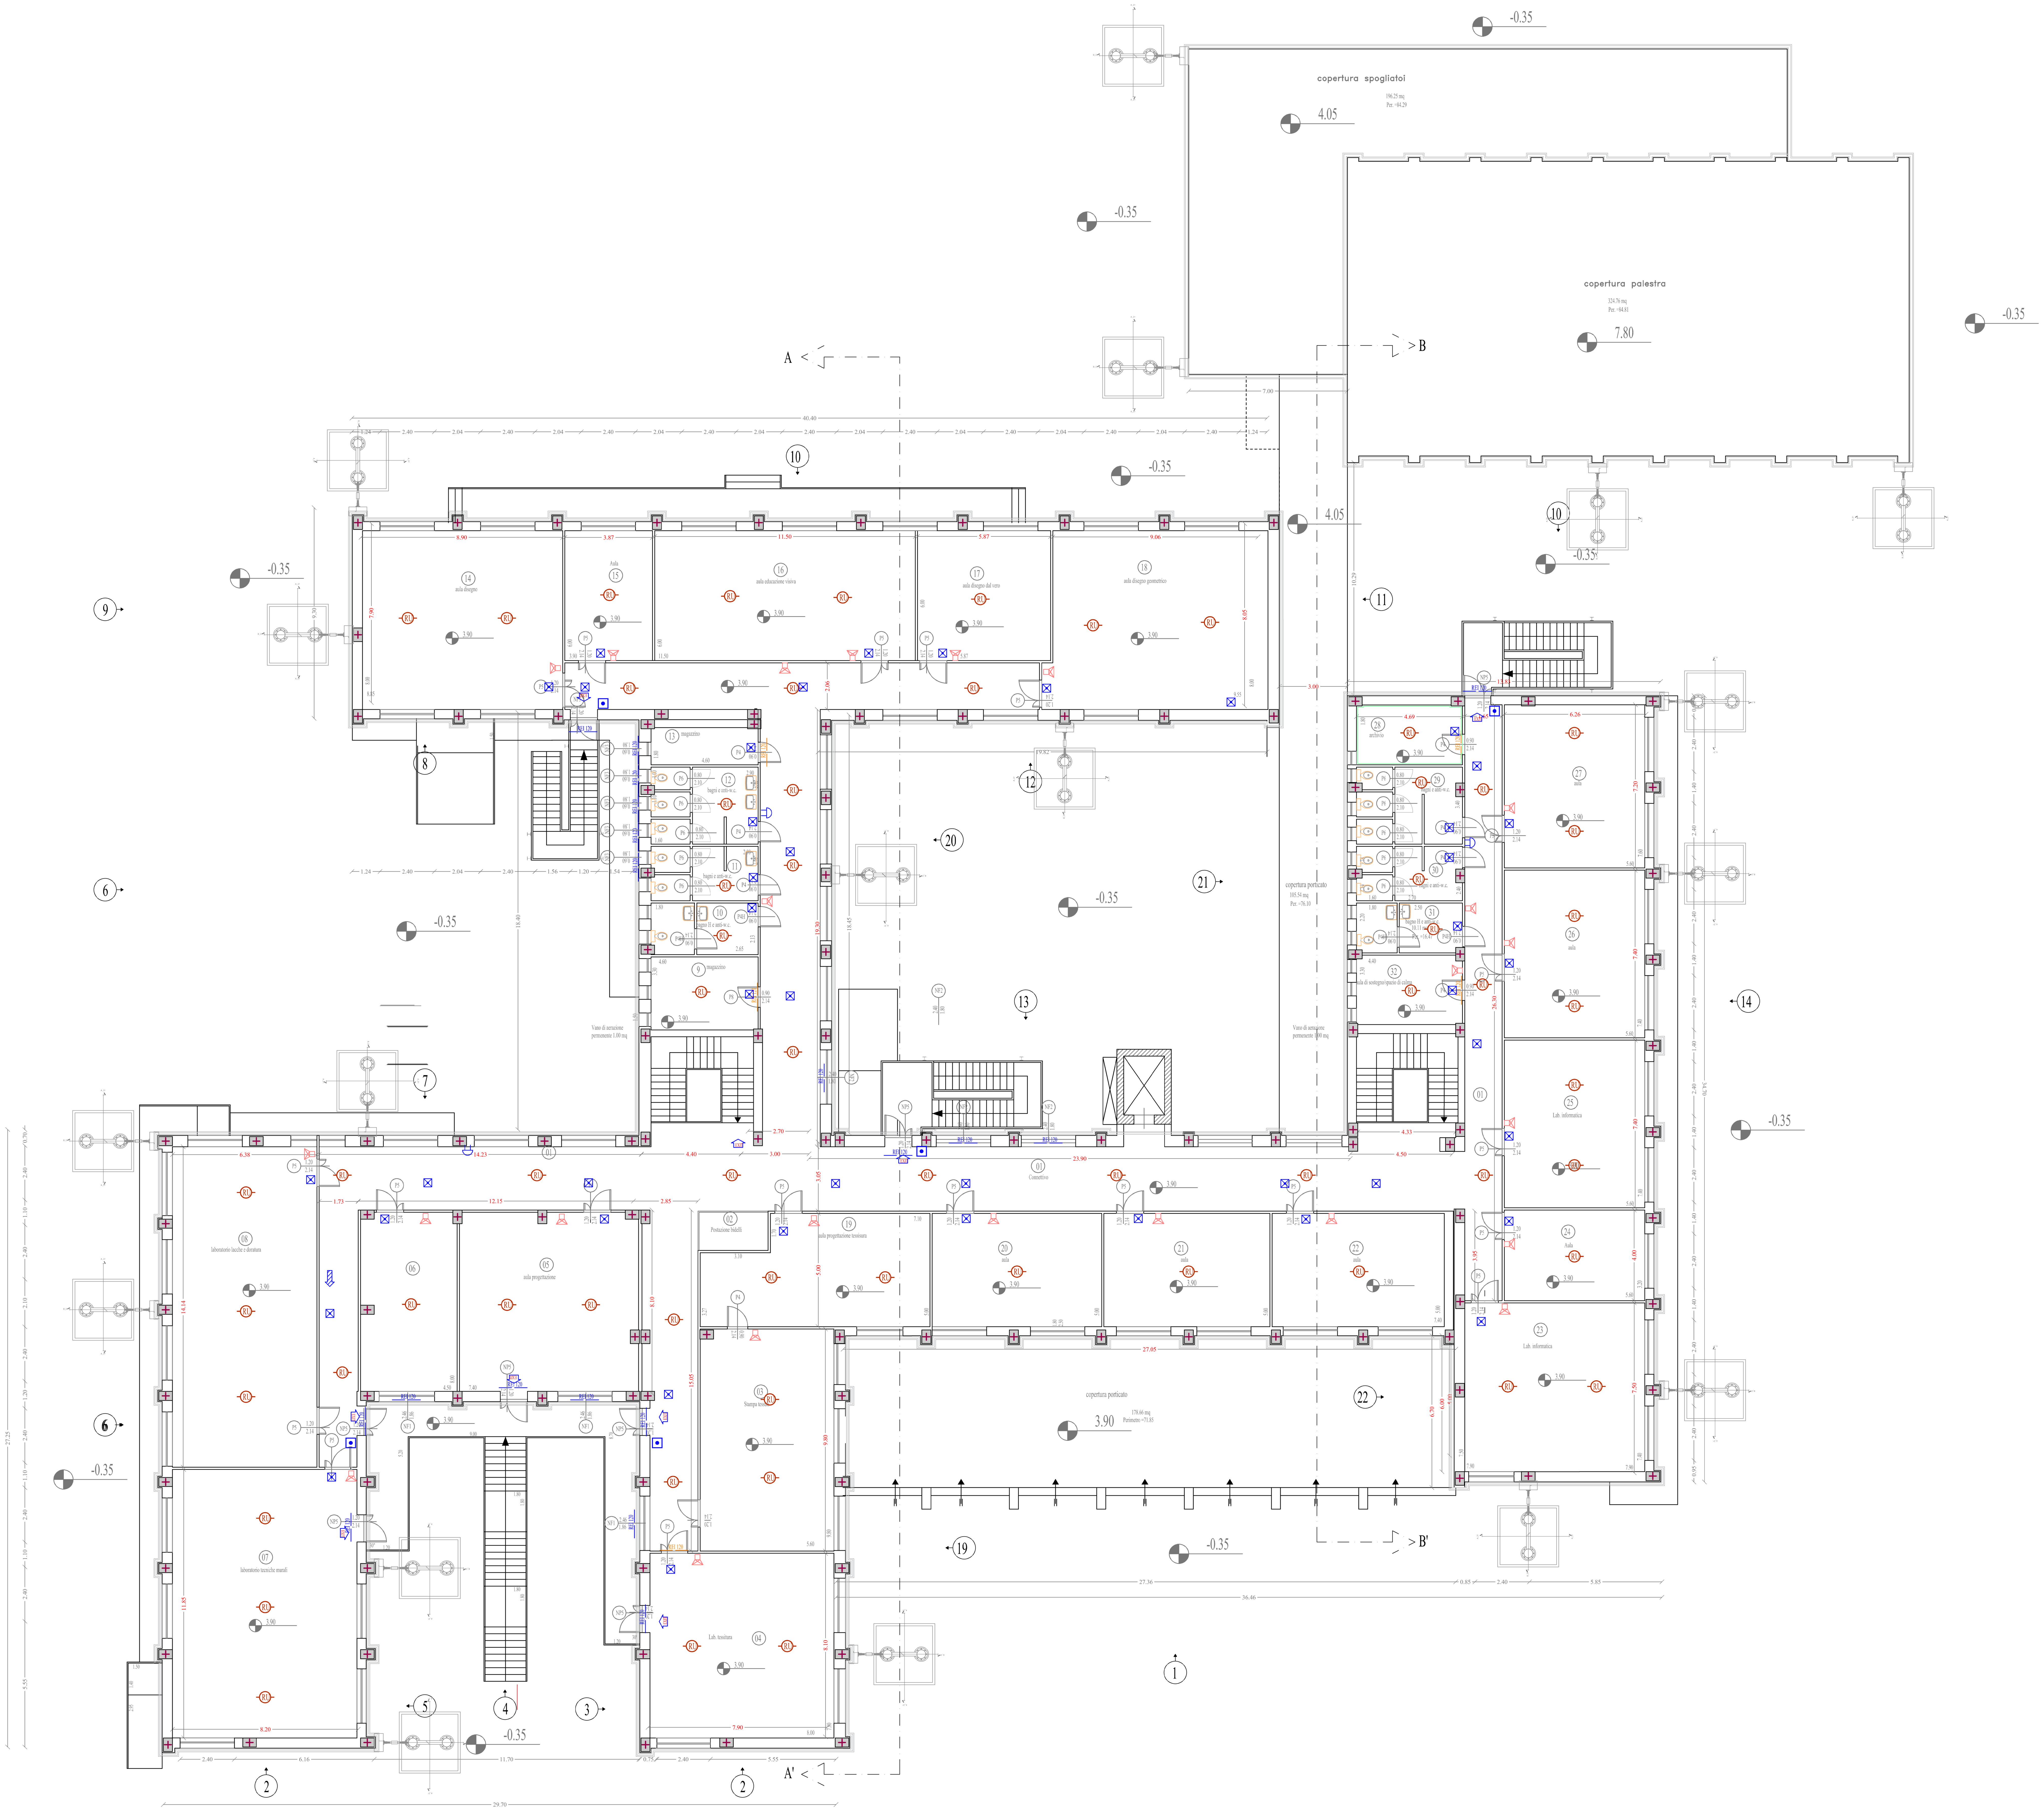


	LEGENDA
	Colonna montante in ferro zincato Mannesman
	Cassetta Idrante Uni 45 incassata
E	Estintore del tipo approvato dal M.I esistenti (si prevede la sostituzione)
REI 120	Porta REI con dispositivo di autochiusura
	Percorso di uscita orizzontale
	Percoso di uscita verso il basso
EXIT	Indicatore luminoso di uscita
	Plafoniera autonoma di emergenza
	Pulsante di segnalazione incendi
	Pulsante di chiamata a tirante
	Campana di allarme interna
OF	Rivelatore ottico di fumi
TT	Rivelatore ottico di temperatura
	Estintore automatico
	Sirena con lampeggiatore esterno
	Attacco motopompa VV.FF. "UNI 70"
b.s.	Bobina di sgancio
C.I.	Centralina antincendio
	Intonaco REI 180
	Punto diffusione sonora
	Nuove Plafoniere autonoma di emergenza di progetto
RU	Nuovo Rivelatore Unico : ottico di fumi e di temperatura a controsoffitto h 3mt
REI 120	Nuovi Infissi REI con dispositivo di autochiusura

LIBERO CONSORZIO COMUNALE DI AGRIGENTO

(L.R.15/2015) ex Provincia Regionale di Agrigento

SETTORE INFRASRUTTURE STRADALI, EDILIZIA SCOLASTICA, PATRIMONIO E MANUTENZIONE

"Servizio Edilizia Scolastica"



PROGETTO ESECUTIVO

INTERVENTI DI ADEGUAMENTO ANTISISMICO, IMPIANTISTICO E FUNZIONALE
ISTITUTO D'ARTE "G. BONACHIA" DI SCIACCA
CODICE EDIFICIO ARES 0840411628 - 084041629. CUI L80002590844202200008 -
CUP: B81B22001100001

Allegato: PI -P02

PROGETTO PREVENZIONE INCENDI
PIANTA PIANO PRIMO

Scala: 1:100

IL PROGETTISTA

Ing. Michelangelo Di Carlo

Agrigento, li 0 2 LUG. 2026

Verificato ai sensi dell'art. 42 c.3 D.Lgs 36/2023

IL VERIFICATORE

Ing. Filippo Napoli

Agrigento, li 0 3 LUG. 2026

GRUPPO DI PROGETTAZIONE

- **PROGETTISTA:**
Ing. Michelangeo Di Carlo
- **GEOMETRI PROGETTISTI:**
Geom Carmelo Filorizzo
Geom. Calogero Gioacchino Meli
- **COORD. SICUREZZA:**
Geom Carmelo Filorizzo
- **GEOLOGO:**
Dott. Geol. Marzio Tuttolomondo
- **VERIFICATORE:**
Ing. Filippo Napoli
- **RUP:**
Arch. Alfonso Giulio

Validazione ai sensi dell'art. 42 c.4 del D.Lgs 36/2023 e ss.mm.ii.

IL R.U.P.

Arch. Alfonso Giulio

Agrigento, li 0 3 LUG. 2026