


LEGENDA

Posa in opera di controsoffitti modulari con pannelli con classe di reazione al fuoco A1.
H terra scuola e spogliatoi palestra :3.00m
Tot mq: 1529.43

LIBERO CONSORZIO COMUNALE DI AGRIGENTO
(L.R.15/2015) ex Provincia Regionale di Agrigento
SETTORE INFRASTRUTTURE STRADALI, EDILIZIA SCOLASTICA, PATRIMONIO E MANUTENZIONE
"Servizio Edilizia Scolastica"

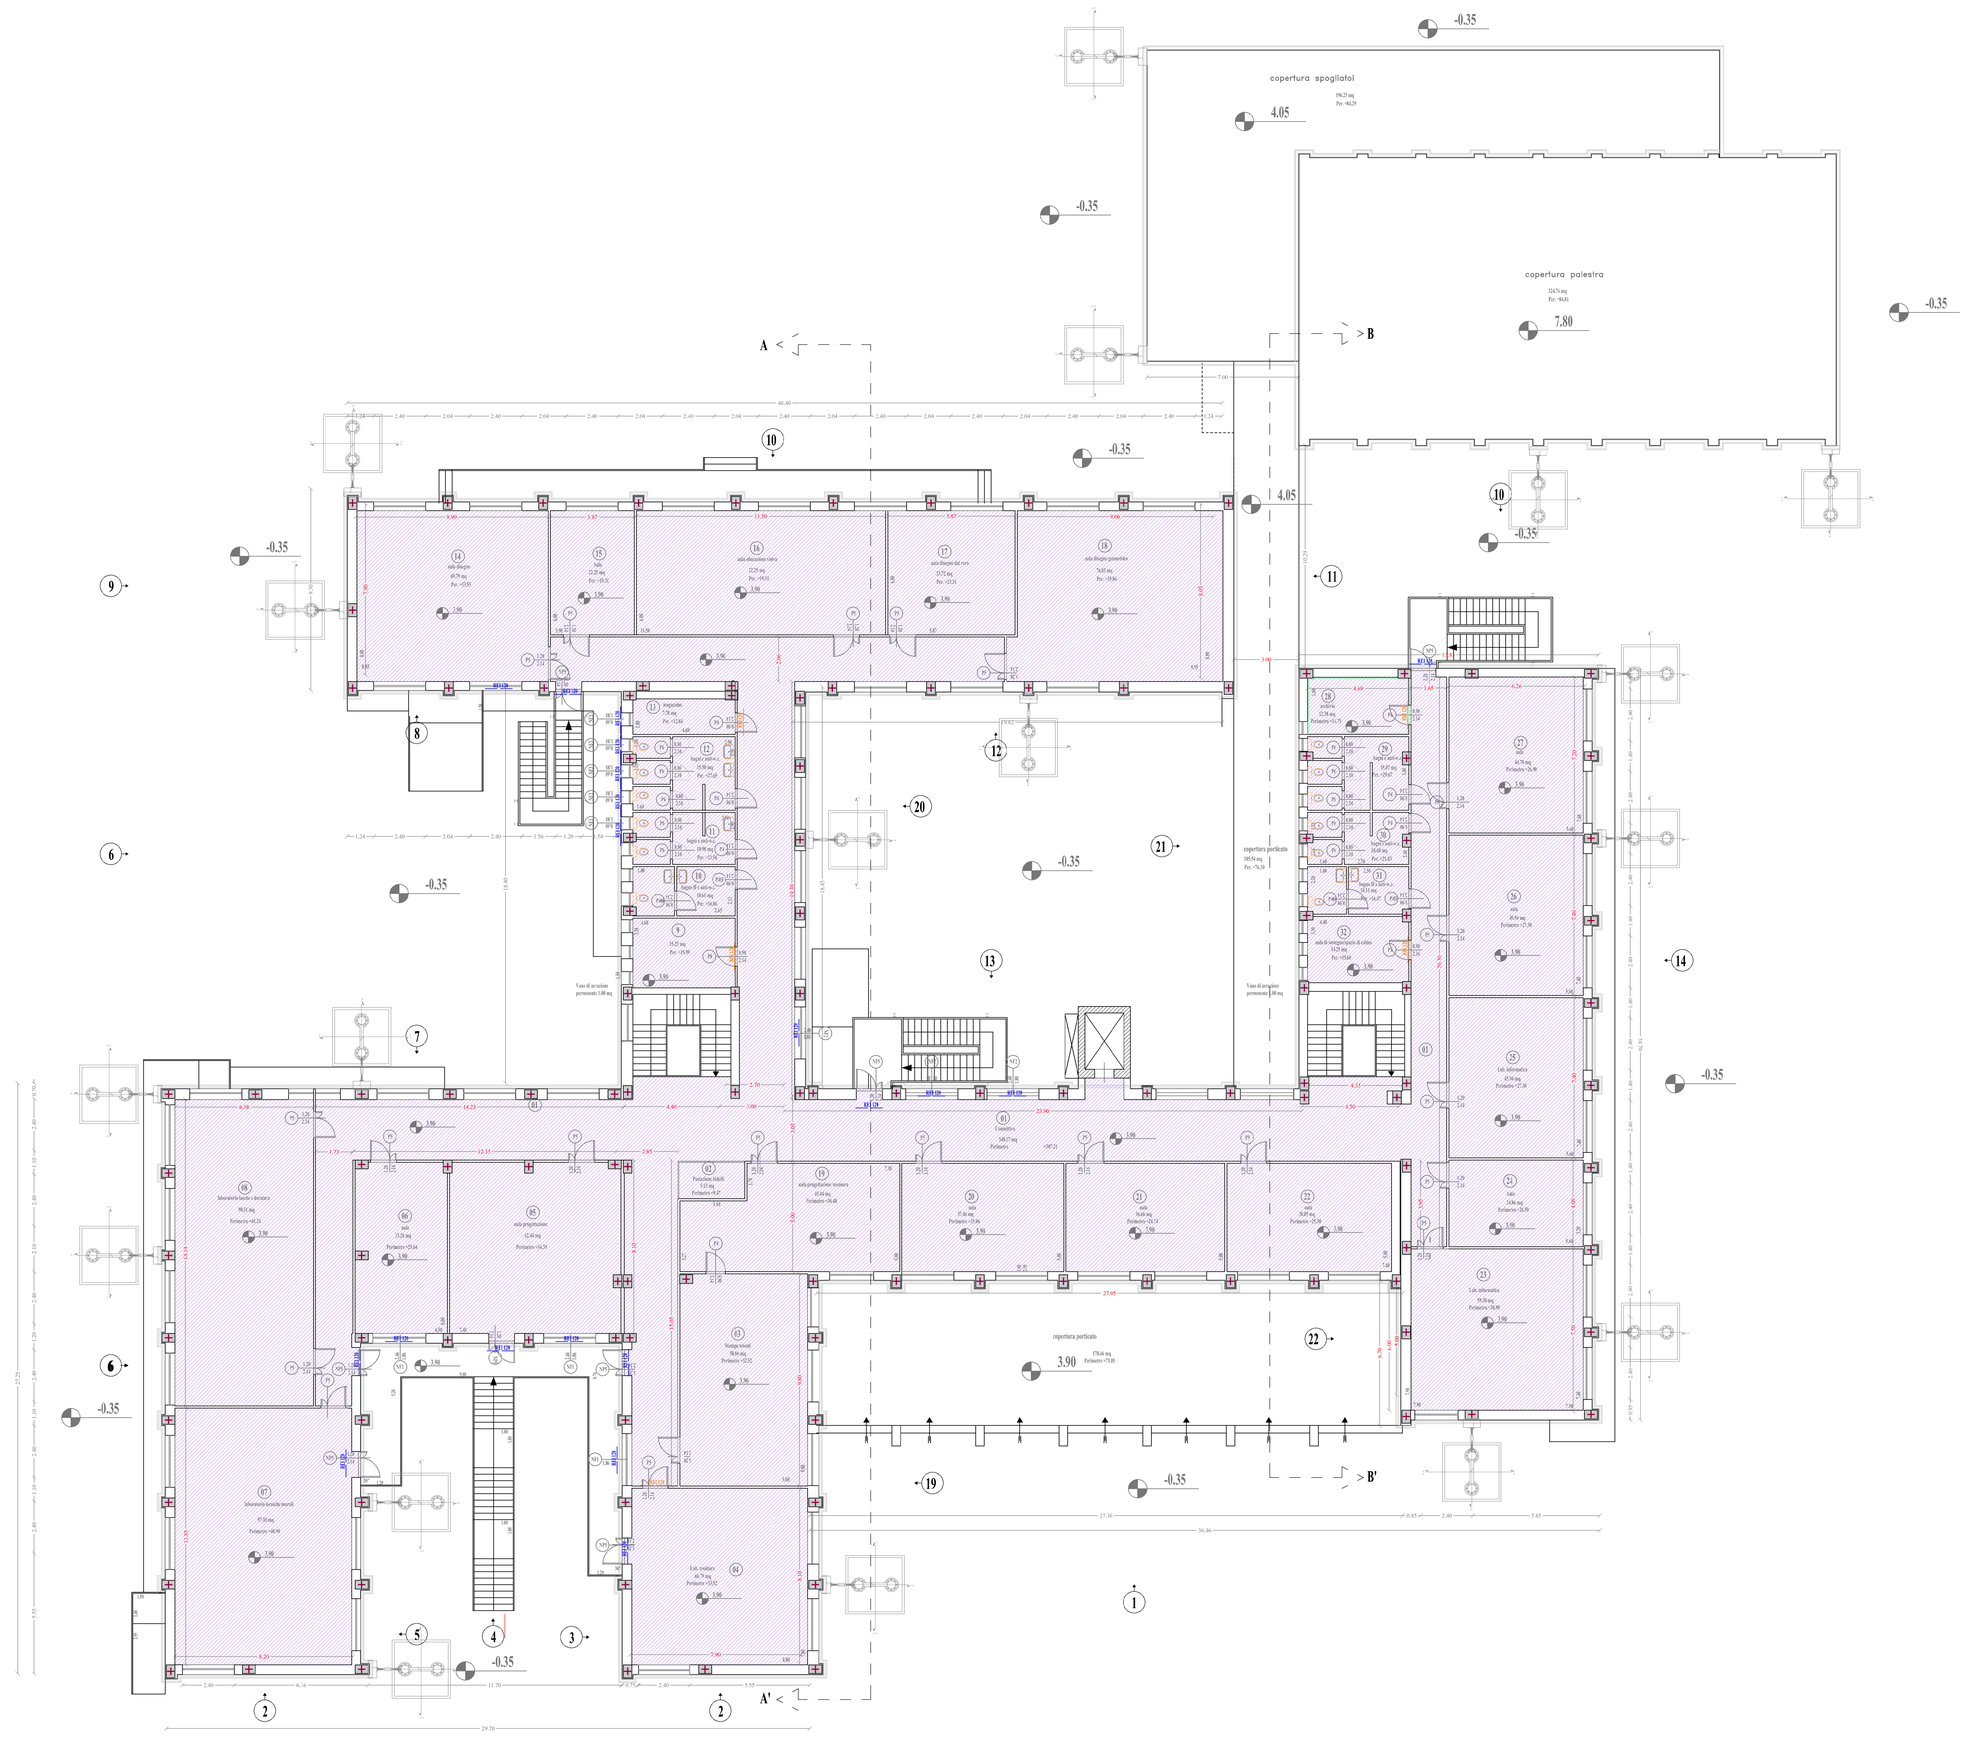

PROGETTO ESECUTIVO

INTERVENTI DI ADEGUAMENTO ANTISISMICO, IMPIANTISTICO E FUNZIONALE
ISTITUTO D'ARTE "G. BONACHIA" DI SCIACCA
CODICE EDIFICIO ARES 0840411628 - 084041629. CUI L80002590844202200008 -
CUP: B81B22001100001

Allegato: ARC -P11

PROGETTO ARCHITETTONICO - PIANTA PIANO PRIMO
MAPPATURE DEI CONTROSOFFITTI

scala 1:100

GRUPPO DI PROGETTAZIONE

- **PROGETTISTA:**
Ing. Michelangeo Di Carlo
- **GEOMETRI PROGETTISTI:**
Geom Carmelo Filoticzo
Geom. Calogero Giocchino Meli
- **COORD. SICUREZZA:**
Geom Carmelo Filoticzo
- **GEOLOGO.**
Dott. Geol. Marzio Tuttolomondo
- **VERIFICATORE**:
Ing. Filippo Napoli
- **RUP**:
Arch. Alfonso Giulio

IL PROGETTISTA
Ing. Michelangelo Di Carlo
Agrigento, li 02 LUG. 2026

Verificato ai sensi dell'art. 42 c.3 D.Lgs 36/2023
IL VERIFICATORE
Ing. Filippo Napoli
Agrigento, li 03 LUG. 2026

Validazione ai sensi dell'art. 42 c.4 del D.Lgs 36/2023 e ss.mm.ii.
IL R.U.P.
Arch. Alfonso Giulio
Agrigento, li 03 LUG. 2026