LEGENDA

Nuovo Pavimento gress
Tot mq: 1.529,43

Nuovo sistema di isolamento con contropareté a orditura metallica autoportante ventilata composta da :
- intercapedine aria spessore 5,00cm
- Pannelli rigidi in lana di roccia a doppia densità classe resistenza a fuoco A1 spessore 7cm
- Pannelli in Fibrocemento rinforzato spessore 3,00cm
Tot ml: 560.15

Nuove piatrellature interne
Tot ml: 134,04

Infissi REI esistenti

Nuovi Infissi REI

Sostituzione dei sanitari esistenti


Sostituzione delle porte interne


Nuove porte interne

Nuove Finestre

Nuovi dissipatori sismici

Nuove copartimentazioni REI 180

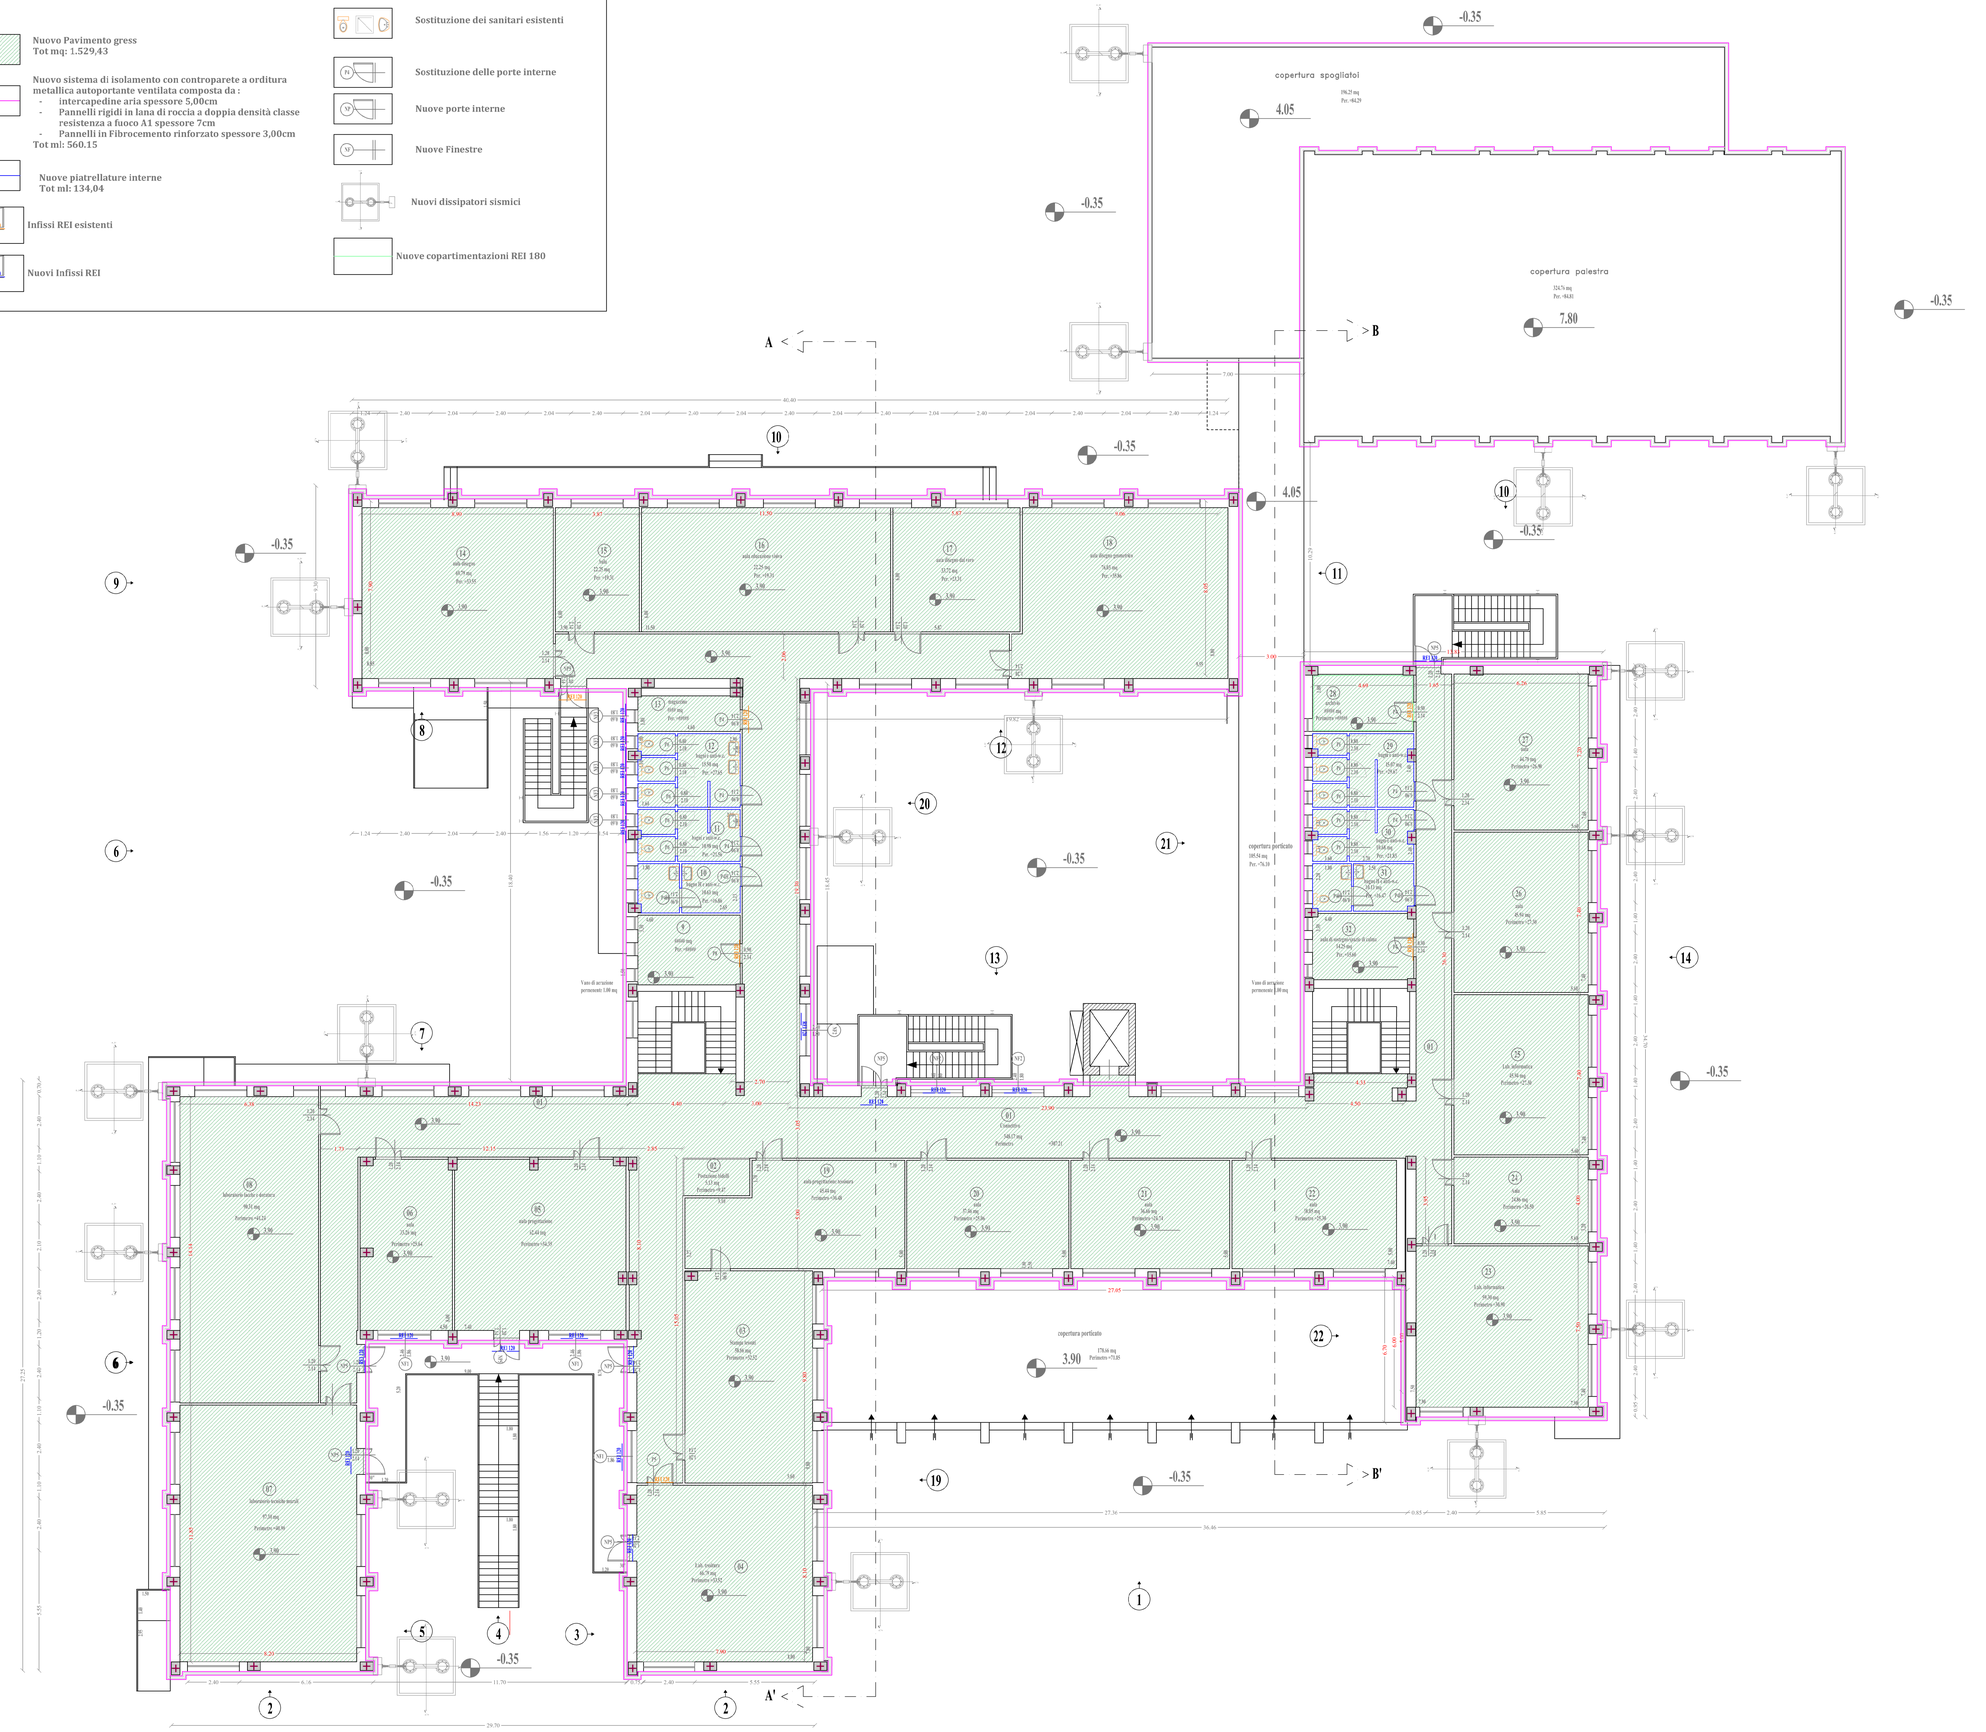

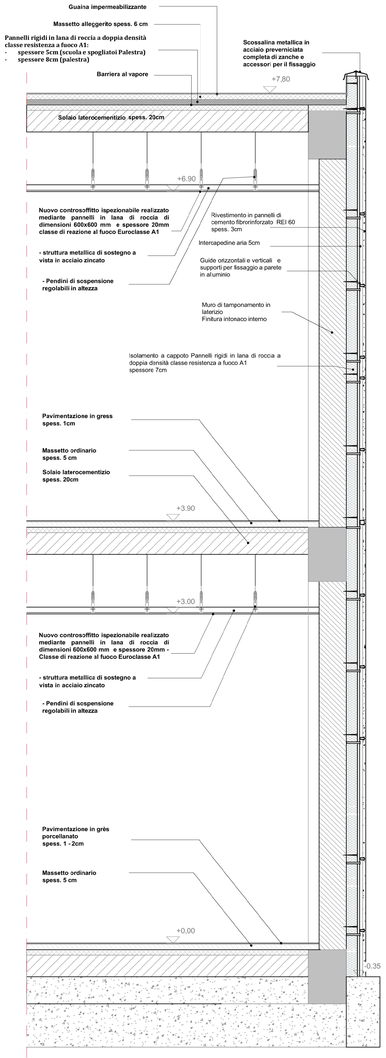

LIBERO CONSORZIO COMUNALE DI AGRIGENTO
(L.R.15/2015) ex Provincia Regionale di Agrigento
SETTORE INFRASRUTTURE STRADALI, EDILIZIA SCOLASTICA, PATRIMONIO E MANUTENZIONE
"Servizio Edilizia Scolastica"



PROGETTO ESECUTIVO

INTERVENTI DI ADEGUAMENTO ANTISISMICO, IMPIANTISTICO E FUNZIONALE ISTITUTO D'ARTE "G. BONACHIA" DI SCIACCA
CODICE EDIFICIO ARES 0840411628 - 0840411629. CUI L80002590844202200008 - CUP: B81B22001100001

Allegato: ARC -P08

PROGETTO ARCHITETTONICO - PIANTA PIANO PRIMO
MAPPATURE DI PAVIMENTI, MURATURE E FINITURE E PARTICOLARI COSTRUTTIVI
scale 1:100 e 1:20

GRUPPO DI PROGETTAZIONE

- **PROGETTISTA:**
Ing. Michelangeo Di Carlo
- **GEOMETRI PROGETTISTI:**
Geom Carmelo Filorizzo
Geom. Calogero Giocchino Meli
- **COORD. SICUREZZA:**
Geom Carmelo Filorizzo
- **GEOLOGO:**
Dott. Geol. Marzio Tuttolomondo
- **VERIFICATORE:**
Ing. Filippo Napoli
- **RUP:**
Arch. Alfonso Giulio

IL PROGETTISTA
Ing. Michelangelo Di Carlo
Agrigento, li 02 LUG. 2026

Verificato ai sensi dell'art. 42 c.3 D.Lgs 36/2023
IL VERIFICATORE
Ing. Filippo Napoli
Agrigento, li 03 LUG. 2026

Validazione ai sensi dell'art. 42 c.4 del D.Lgs 36/2023 e ss.mm.ii.
IL R.U.P.
Arch. Alfonso Giulio
Agrigento, li 03 LUG. 2026