


LIBERO CONSORZIO COMUNALE DI AGRIGENTO

IL R.15/2015 ex Provincia Regionale di Agrigento

SETTORE INFRASTRUTTURE STRADALI, EDILIZIA SCOLASTICA, PATRIMONIO E MANUTENZIONE

"Servizio Edilizia Scolastica"

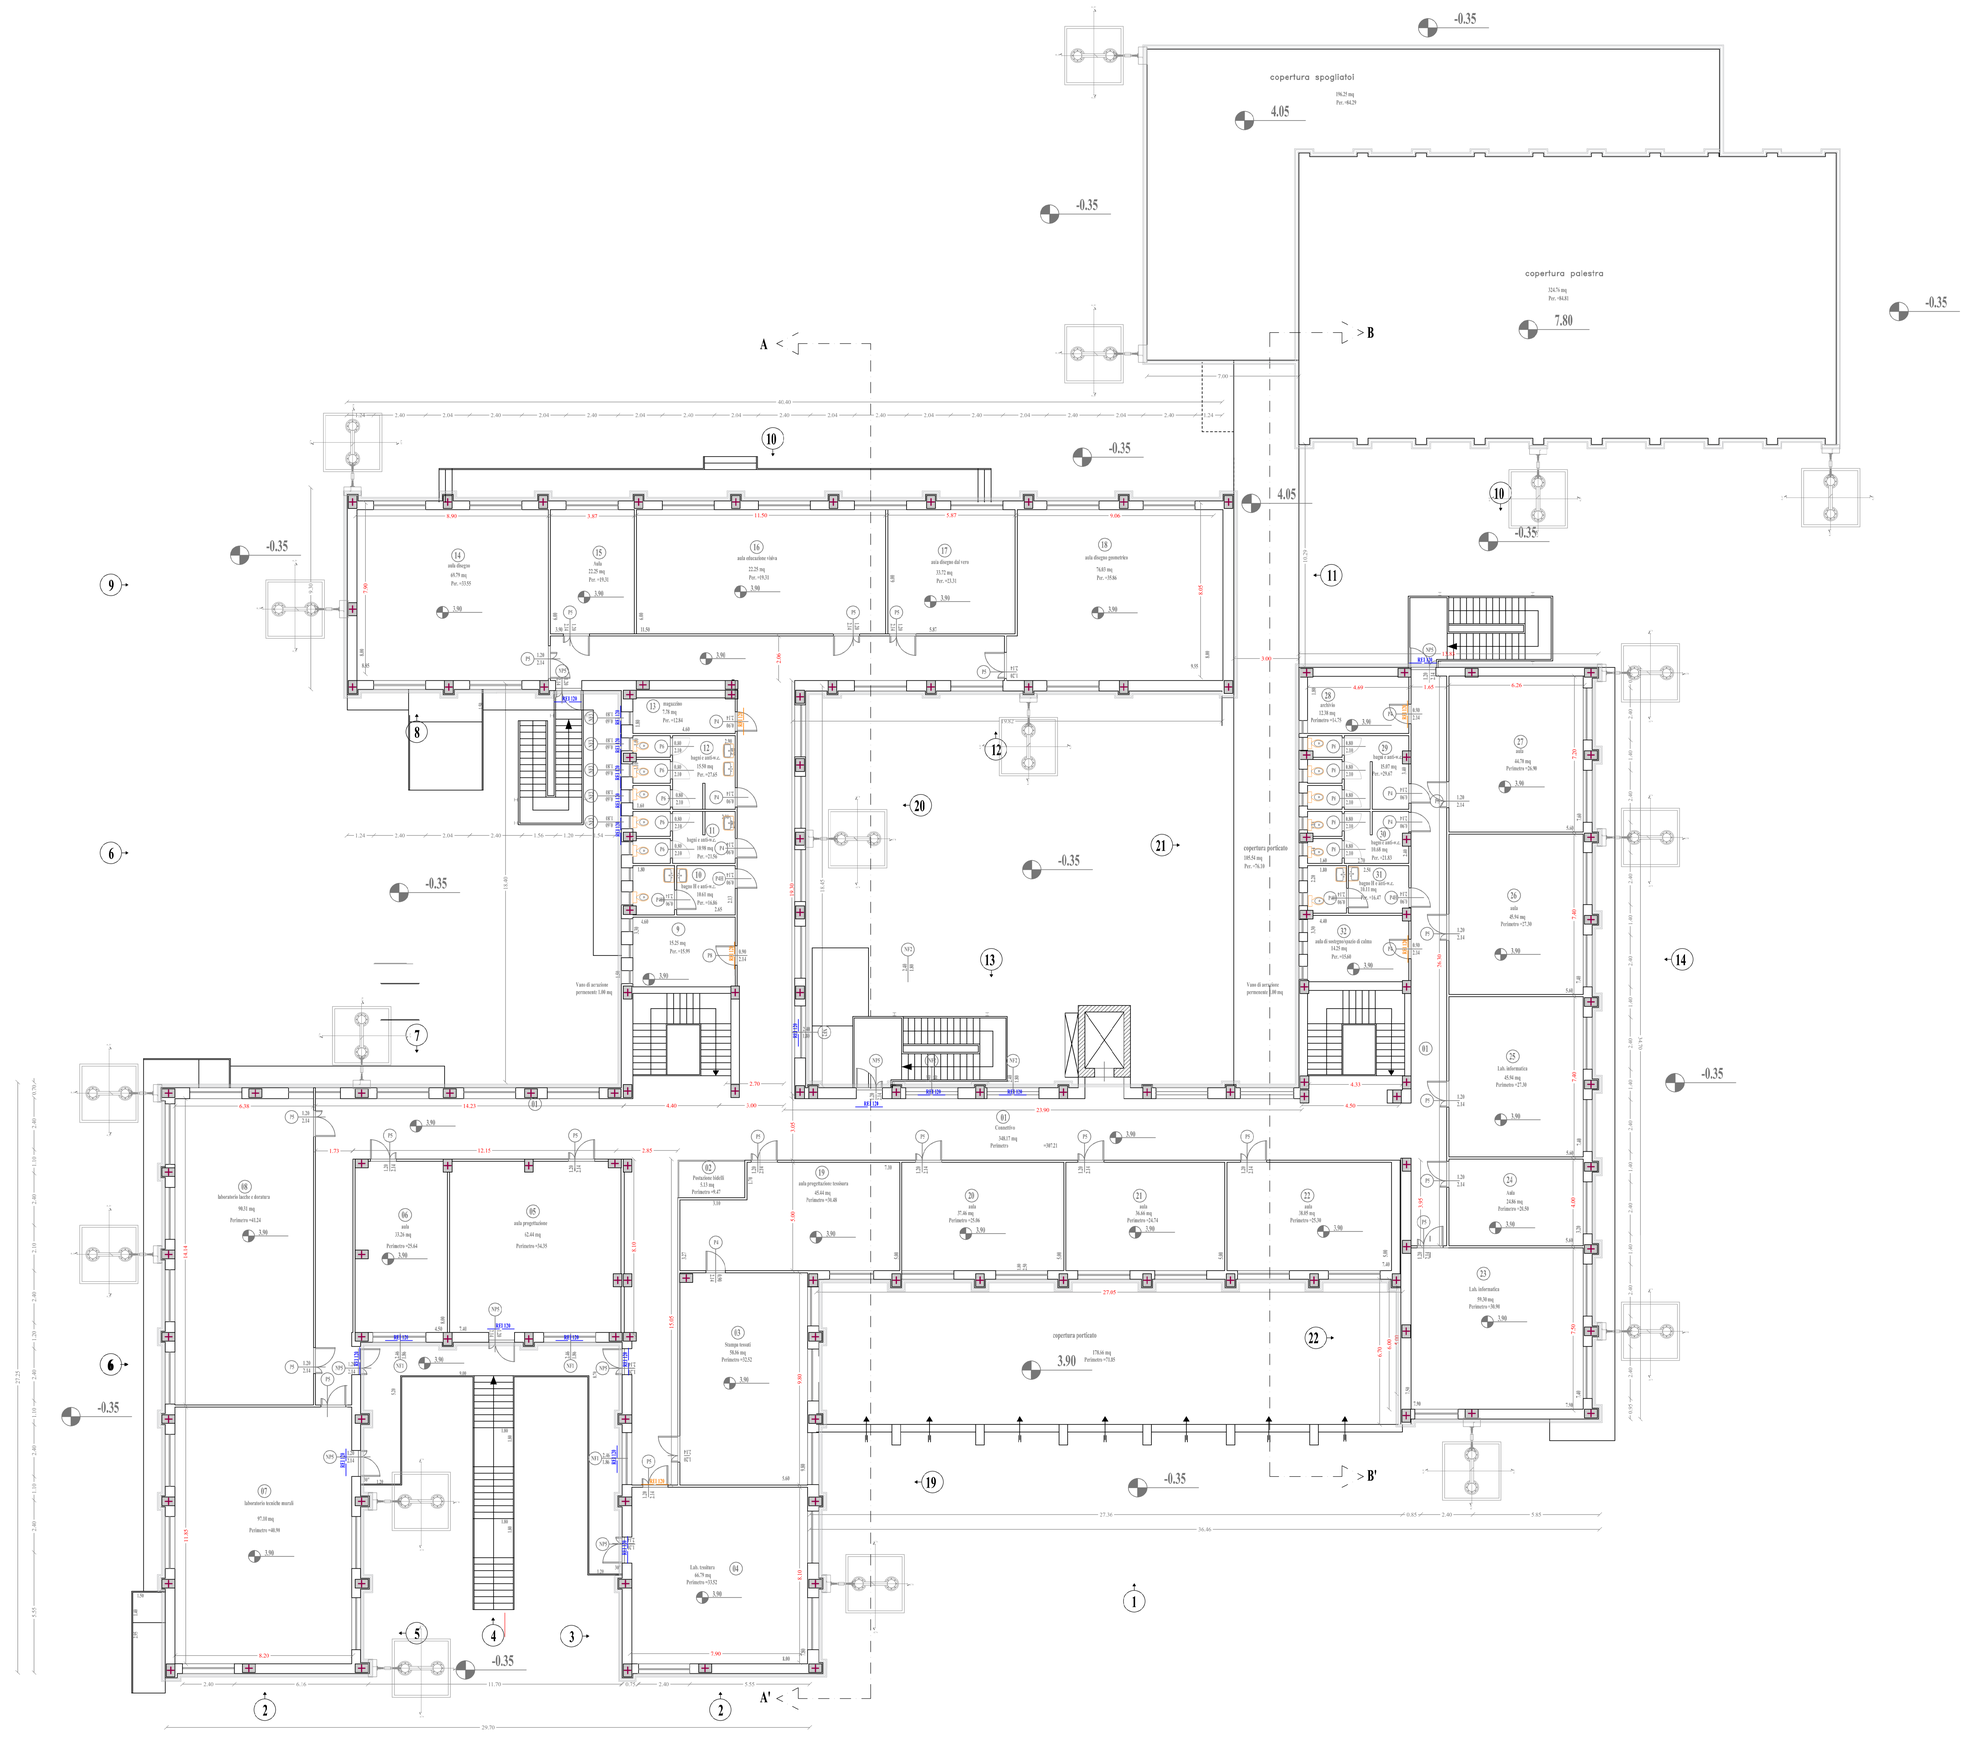

PROGETTO ESECUTIVO

INTERVENTI DI ADEGUAMENTO ANTISISMICO, IMPIANTISTICO E FUNZIONALE ISTITUTO D'ARTE "G. BONACHIA" DI SCIACCA
CODICE EDIFICIO ARES 0840411628 - 084041629. CUI L80002590844202200008 - CUP: B81B22001100001

Allegato: ARC -P03

PROGETTO ARCHITETTONICO

PIANTA PIANO PRIMO

Scala: 1:100

IL PROGETTISTA

Ing. Michelangelo Di Carlo

Agrigento, li 02 LUG. 2026

GRUPPO DI PROGETTAZIONE

- **PROGETTISTA:** Ing. Michelangelo Di Carlo
- **GEOMETRI PROGETTISTI:** Geom Carmelo Filorizzo, Geom. Calogero Gioacchino Meli
- **COORD. SICUREZZA:** Geom Carmelo Filorizzo
- **GEOLOGO:** Dott. Geol. Marzio Tuttolomondo
- **VERIFICATORE:** Ing. Filippo Napoli
- **RUP:** Arch. Alfonso Giulio

Verificato ai sensi dell'art. 42 c.3 D.Lgs 36/2023

IL VERIFICATORE

Ing. Filippo Napoli

Agrigento, li 03 LUG. 2026

Validazione ai sensi dell'art. 42 c.4 del D.Lgs 36/2023 e ss.mm.ii.

IL R.U.P.

Arch. Alfonso Giulio

Agrigento, li 03 LUG. 2026