

LEGENDA

- Nuovo Pavimento grès
  Tot mq: 1.738,46
- Nuova Pavimentazione sportiva :
  Tot mq: 286,86
- Nuovo sistema di isolamento con controparete a orditura metallica autoportante ventilata composta da :
  - intercapedine aria spessore 5,00cm
  - Pannelli rigidi in lana di roccia a doppia densità classe resistenza a fuoco A1 spessore 7cm
  - Pannelli in Fibrocemento rinforzato spessore 3,00cm

  Tot ml: 560.15
- Nuove tramezzature interne
  Tot ml: 11,00
- Infissi REI esistenti
- Nuove piatrellature interne
  Tot ml: 168.11
- Sostituzione dei sanitari esistenti
- Sostituzione delle porte interne
- Nuove Finestre
- Nuovi dissipatori sismici
- Nuovi Infissi REI
- Nuove copartimentazioni REI 180

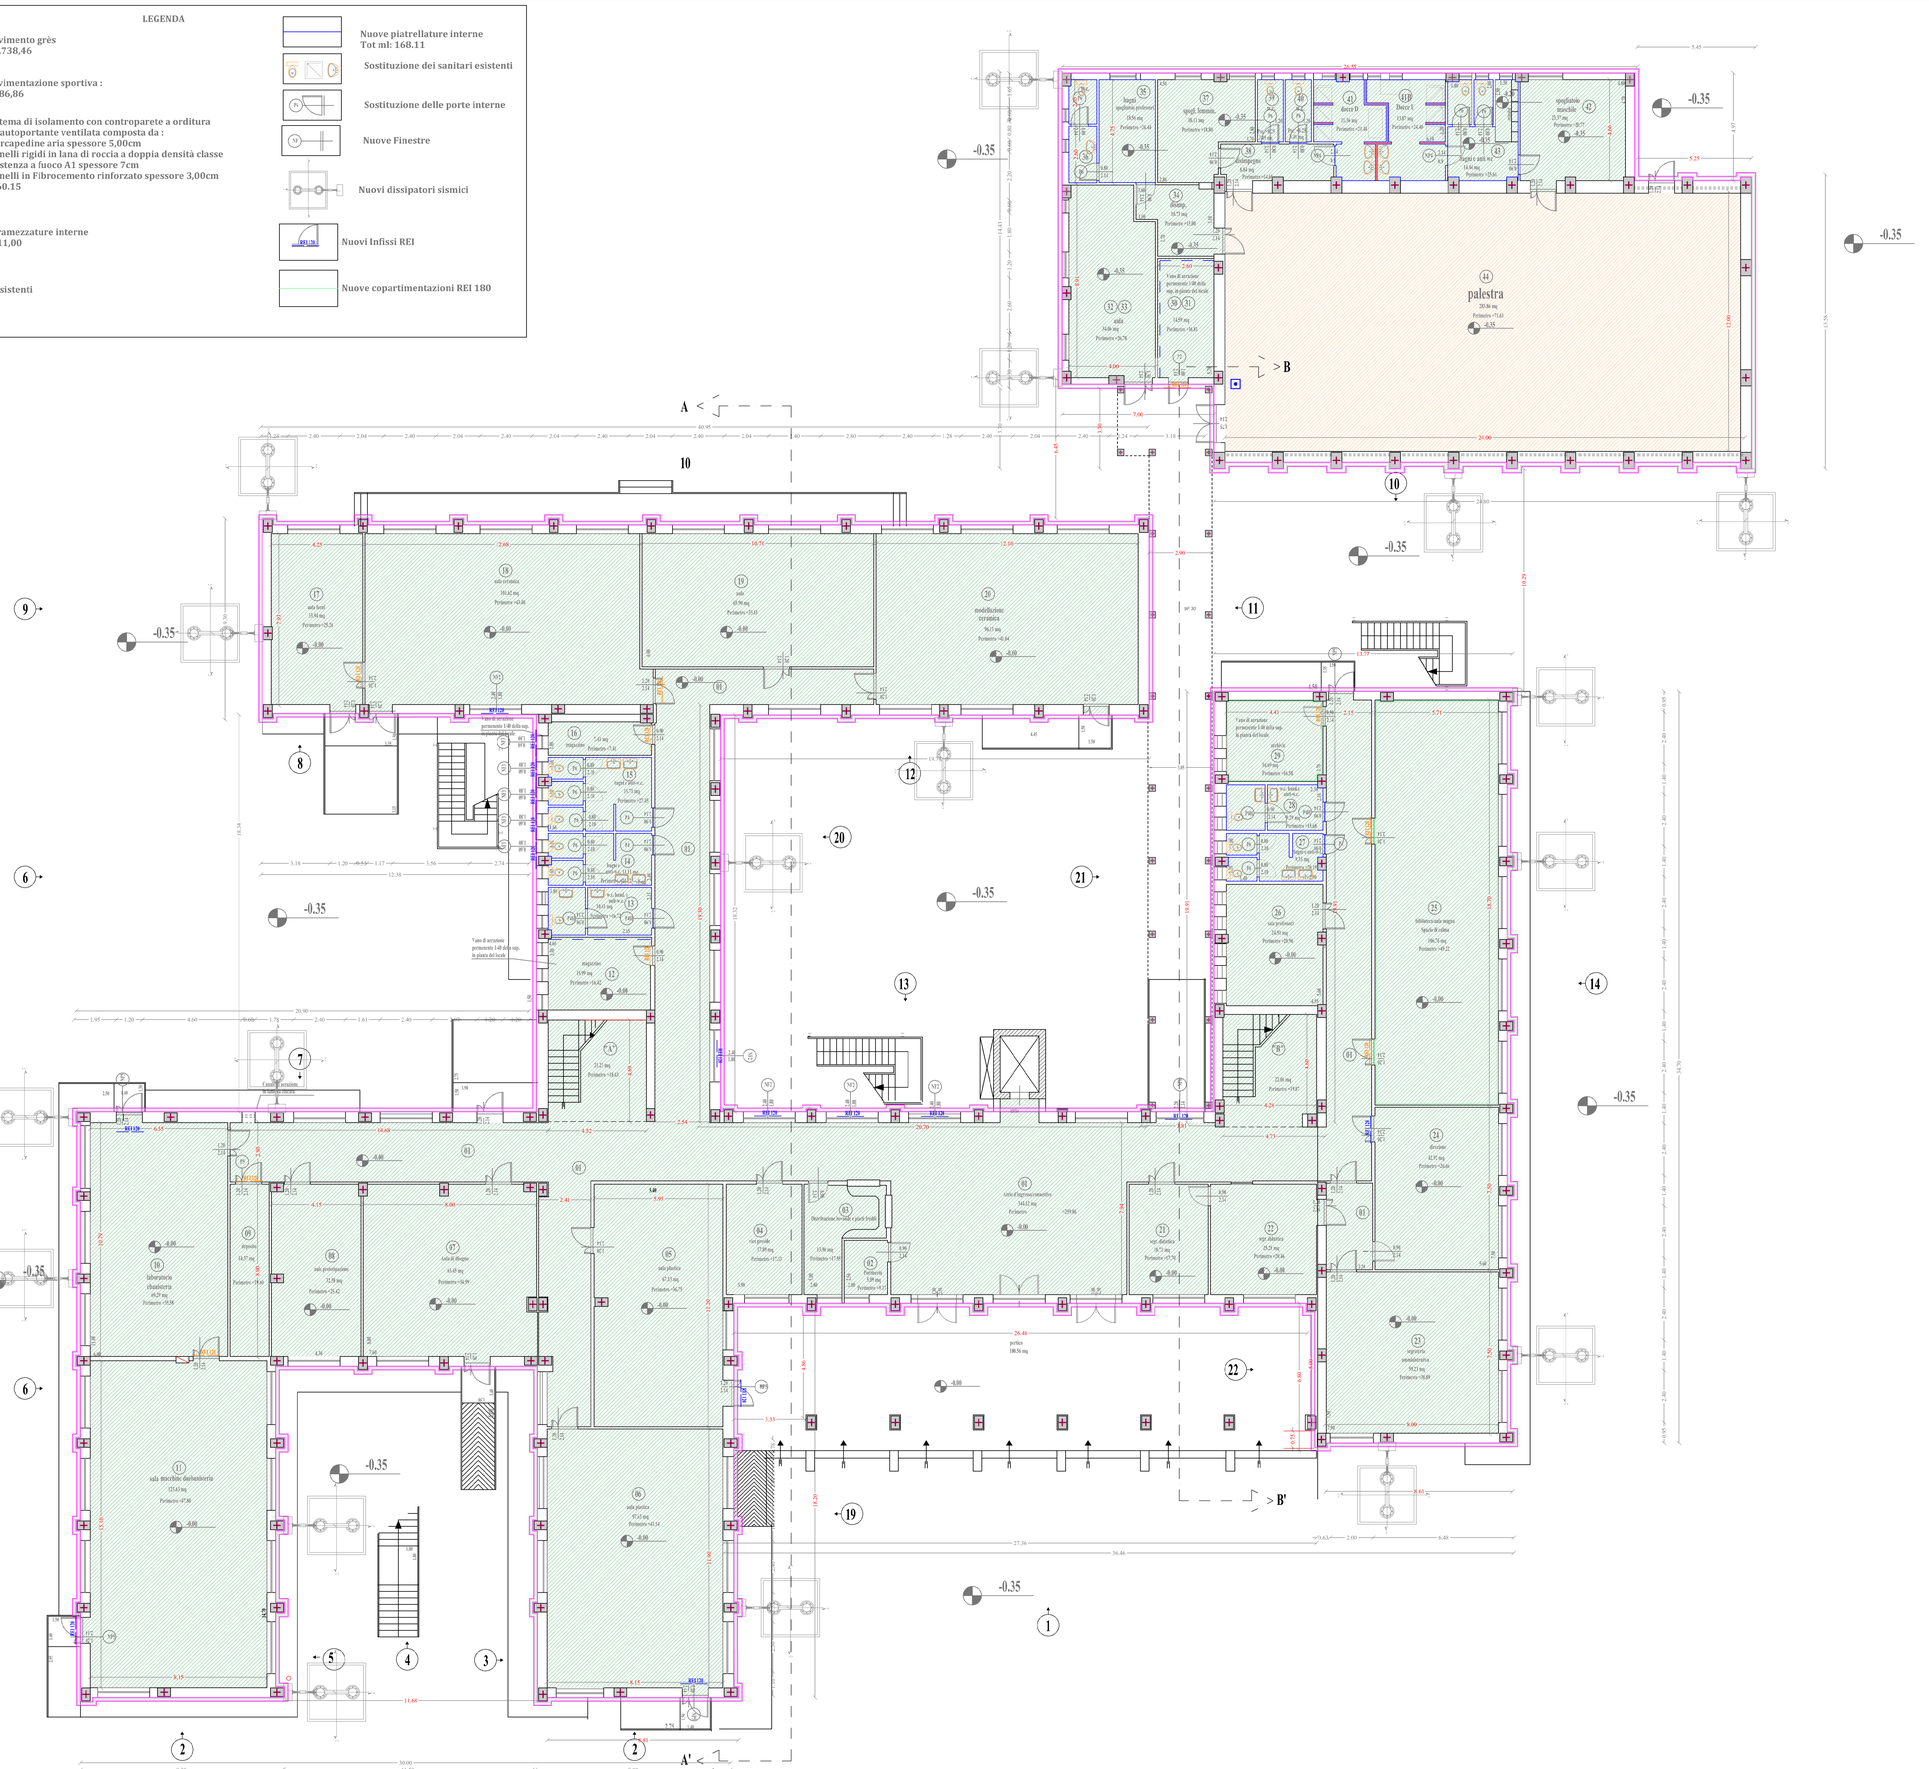

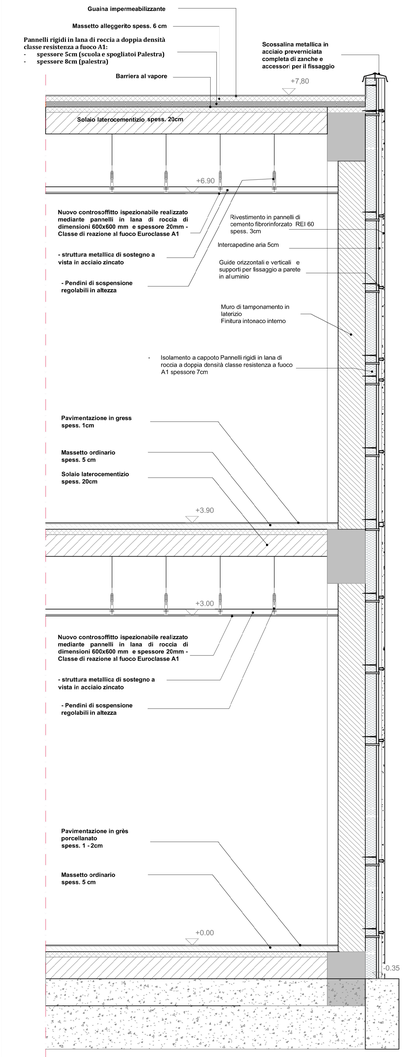

LIBERO CONSORZIO COMUNALE DI AGRIGENTO

(L.R.15/2015) ex Provincia Regionale di Agrigento

SETTORE INFRASTRUTTURE STRADALI, EDILIZIA SCOLASTICA, PATRIMONIO E MANUTENZIONE

"Servizio Edilizia Scolastica"



PROGETTO ESECUTIVO

INTERVENTI DI ADEGUAMENTO ANTISISMICO, IMPIANTISTICO E FUNZIONALE ISTITUTO D'ARTE "G. BONACHIA" DI SCIACCA
CODICE EDIFICIO ARES 0840411628 - 084041629. CUI L80002590844202200008 - CUP: B81B22001100001

Allegato: ARC -P07

PROGETTO ARCHITETTONICO- PIANTA PIANO TERRA MAPPATURE DI PAVIMENTI, MURATURE E FINITURE E PARTICOLARI COSTRUTTIVI
scale 1:100 e 1:20

IL PROGETTISTA
Ing. Michelangelo Di Carlo
Agrigento, li 02 FEB. 2026

GRUPPO DI PROGETTAZIONE
- **PROGETTISTA:**
  Ing. Michelangeo Di Carlo
- **GEOMETRI PROGETTISTI:**
  Geom Carmelo Filorizzo
  Geom. Calogero Giacchino Meli
- **COORD. SICUREZZA:**
  Geom Carmelo Filorizzo
- **GEOLOGO:**
  Dott. Geol. Marzio Tuttolomondo
- **VERIFICATORE:**
  Ing. Filippo Napoli
- **RUP:**
  Arch. Alfonso Giulio

Verificato ai sensi dell'art. 42 c.3 D.Lgs 36/2023
IL VERIFICATORE
Ing. Filippo Napoli
Agrigento, li 03 FEB. 2026

Validazione ai sensi dell'art. 42 c.4 del D.Lgs 36/2023 e ss.mm.ii.
IL R.U.P.
Arch. Alfonso Giulio
Agrigento, li 03 FEB. 2026