PROVINCIA REGIONALE DI AGRIGENTO

Settore Edilizia e Gestione Patrimoniale

PROGETTO DEI LAVORI DI COMPLETAMENTO DEL CORPO PALESTRA DEL LICEO SCIENTIFICO "E. FERMI" DI SCIACCA

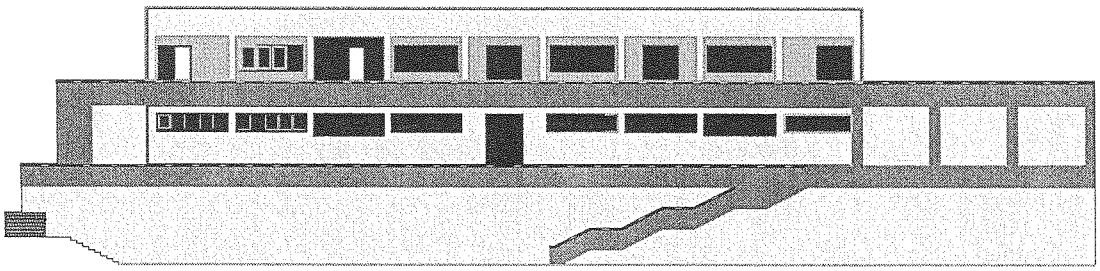

E: ELABORATI ECONOMICI

SCHEMA DI CONTRATTO
E
CAPITOLATO SPECIALE D'APPALTO

Provincia Regionale di Agrigento

Settore Edilizia e Gestione Patrimoniale

Si esprime parere favorevole ai sensi dell'art.5 della Legge Regionale n. 12/2011 di recepimento del D.Lgs n. 163/2006 e del D.P.R. n. 207/2010

Agrigento, li 12 MAR. 2013

Il Responsabile Unico del Procedimento

Arch. Casimiro Gerardi

VERIFICATO IL 12 MAR. 2013

TAVOLA

E.4

Agrigento, li 03 DIC. 2012

IL GEOMETRA PROGETTISTA

Geom. Carmelo Filorizzo

IL PROGETTISTA

Arch. Daria Grillo

PROVINCIA REGIONALE AGRIGENTO UFFICIO TECNICO

PROVINCIA REGIONALE DI AGRIGENTO

UFFICIO TECNICO

SETTORE EDILIZIA E GESTIONE PATRIMONIALE

SCHEMA DI CONTRATTO DI APPALTO

(Art. 43, comma 1, Regolamento n.207/2010)

E

CAPITOLATO SPECIALE D'APPALTO

PROGETTO DEI LAVORI DI COMPLETAMENTO DEL CORPO PALESTRA LICEO SCIENTIFICO "E. FERMI" DI SCIACCA.

IMPORTO DEI LAVORI:

A) Importo a base d'asta:	€. 2.282.953,94
B) Importo lavori soggetto a ribasso d'asta:	€. 2.219.662,51
C) Somme a disposizione dell'Amministrazione	€. 372.746,06
D) Importo complessivo del progetto (A+C)	€. 2.655.700,00

CAPO 1 NORME DI RIFERIMENTO

NOTA: Nel presente schema di contratto sono adottate le seguenti abbreviazioni

C.d.A. (Codice degli Appalti) »Codice dei contratti relativi a lavori, servizi e forniture in attuazione delle direttive 2004/17/CE e 2004/18/CE (emanato con Decreto Legislativo 12 aprile 2006, n. 163)

Capitolato generale » Regolamento recante il Capitolato generale d'appalto dei lavori pubblici, ai sensi dell'art. 3, comma 5, della Legge 11 febbraio 1994, n. 109 e successive modificazioni, adottato con D.M. 19 aprile 2000, n. 145

Regolamento» D.P.R. 5 ottobre 2010, n. 207 Regolamento di esecuzione ed attuazione del D.Lgs 163/2006, recante «Codice dei contratti pubblici relativi a lavori, servizi e forniture in attuazione delle direttive 2004/17/CE e 2004/18/CE».

L.R. 12 Luglio 2011, n. 12 – Disciplina dei contratti pubblici relativi a lavori, servizi e forniture. Recepimento del decreto legislativo 12 aprile 2006, n. 163 e successive modifiche ed integrazioni e del D.P.R. 5 ottobre 2010, n. 207 e successive modifiche ed integrazioni.

Amministrazione » Amministrazione, Ente o Azienda appaltante

Appaltatore » Impresa appaltatrice (singola, in associazione od in consorzio)

SCHEMA DI CONTRATTO DI APPALTO
(Art. 43, comma 1, Regolamento n.207/2010)

Repubblica Italiana
REGIONE SICILIANA
AMMINISTRAZIONE .....

N. ..... Repertorio N. ..... Raccolta

CONTRATTO DI APPALTO

PROGETTO DEI LAVORI DI COMPLETAMENTO DEL CORPO PALESTRA LICEO SCIENTIFICO "E. FERMI" DI SCIACCA

L'anno ..... il giorno ..... del mese di ..... in ..... (Prov. .....) presso la sede del ..... innanzi a me nella qualita di ..... senza l'assistenza di testimoni per avervi i comparenti, che hanno i requisiti di legge, espressamente rinunciato d'accordo tra loro e con il mio consenso,

SONO PRESENTI

– Da una parte: il Sig. ....., nato a ..... (Prov. .....) il giorno ..... residente a ..... (Prov. .....) che interviene non in proprio, ma per conto ed in legale rappresentanza del ..... con sede in ..... (Prov. .....), Cod. Fisc./Part. IVA ...., di seguito nel presente atto denominato semplicemente Amministrazione.

– Dall'altra: il Sig. ....., nato a ..... (Prov. .....) il giorno ..... residente a ..... (Prov. .....) che interviene non in proprio, ma per conto ed in legale rappresentanza dell'Impresa ..... con sede in ..... (Prov. .....), Cod. Fisc./Part. IVA ...., di seguito nel presente atto denominato semplicemente Appaltatore.

Detti comparenti, della cui identita io ..... nella qualita di ufficiale rogante sono certo,

PREMESSO

– Che con atto deliberativo n. ..... del ..... и stato approvato il progetto esecutivo di cui al titolo, dell'importo complessivo di Euro ..... di cui Euro ..... per lavori a base di appalto ed Euro ..... per somme a disposizione dell'Amministrazione.

– Che in detto progetto i lavori a base di appalto erano ulteriormente distinti in somme soggette ad offerta, pari ad
Euro ..... ed in somme relative agli oneri di sicurezza (non soggette a ribasso) pari ad Euro .....

– Che con atto deliberativo n. ..... del ..... и stato approvato il bando di gara (e/o lo schema della lettera di invito).

– Che a seguito di ..... (*indicare la procedura di affidamento*), il cui verbale и stato approvato con atto n. ..... del ....., i lavori sono stati aggiudicati all'Impresa (*singola, associata o consorziata*) per il prezzo complessivo netto di Euro ....., tale prezzo scaturendo dalla somma dell'importo in Euro ..... relativo alla parte depurata del ribasso di gara del ..... e dell'importo di Euro ..... relativo agli oneri per l'attuazione del Piano di sicurezza e coordinamento (non soggetto a ribasso).

– Che un estratto dell'atto di approvazione del verbale di aggiudicazione и stato pubblicato sui seguenti organi di stampa: ..... alle rispettive date del .....

– Che sono stati acquisiti tutti i documenti richiesti dal bando ed и stata comprovata l'idoneita dell'Appaltatore a contrarre, sotto l'aspetto giuridico, tecnico-economico e finanziario, in rapporto ai lavori di che trattasi.

– Che

.....

.

TUTTO CIO' PREMESSO

Che costituisce parte integrante e sostanziale del presente contratto, i comparenti convengono e stipulano quanto segue:

CAPO 2 TERMINI DI ESECUZIONE E PENALI

Art.1 Oggetto del contratto

L'Amministrazione, come sopra rappresentata, concede all'Appaltatore, che accetta senza riserva alcuna, l'appalto dei lavori precedentemente descritti. L'Appaltatore si impegna alla loro esecuzione, con la necessaria organizzazione di mezzi, mano d'opera e materiali e con gestione a proprio rischio, secondo l'art. 1655 del Codice civile, alle condizioni di cui al presente contratto e secondo gli allegati di progetto più avanti specificati.

Art.2 Ammontare e forma del contratto

L'importo del presente contratto ammonta complessivamente ad € ..... (Euro ..... e centesimi .....), al netto del ribasso offerto del .....% ed al lordo degli oneri per l'attuazione dei piani di sicurezza.

Questi ultimi, integrati nel superiore importo, non sono stati soggetti a ribasso d'asta ed ammontano ad € ..... (Euro ..... e centesimi .....).

L'importo del contratto, come sopra definito, ha carattere di determinazione iniziale. Esso pertanto non risulta vincolante nei riguardi dell'importo effettivo dei lavori, che in ogni caso risulterà dalla liquidazione finale degli stessi.

Il contratto è stipulato "a corpo ed a misura" ai sensi dell'art. 256 del decreto legislativo n. 163 del 2006 (*ovvero* "a corpo", *ovvero* "a misura" ai sensi dell'art. 256 della stessa legge). Per la parte di lavori "a corpo" *(ove previsti)* di € ..... (Euro .....), l'importo complessivo degli stessi resta fisso ed invariabile, senza che possa essere invocata dalle parti contraenti alcuna successiva verificazione sulla misura o sul valore attribuito alla quantità di detti lavori e fermo restando, per la qualità, il rispetto delle caratteristiche e prestazioni richieste.

Per la parte di lavori "a misura" *(ove previsti)* di € ..... (Euro .....) i prezzi unitari inseriti nell'Elenco allegato costituiscono prezzi contrattuali.

Art.3 Indicazione sommaria dei lavori

I lavori che formano oggetto dell'appalto possono riassumersi come di seguito sommariamente indicato, salvo più precise specificazioni che all'atto esecutivo potranno essere fornite dalla Direzione dei lavori:

.....
.....
.....
.....

Art.4 Nomina dell'esecutore

• *(Nel caso di impresa individuale)*

Si dà atto che l'Appaltatore ha concorso alla gara d'appalto, ai sensi dell'art. 34, comma 1, lett. a) del Codice degli Appalti, come impresa individuale e che pertanto eseguirà in proprio i lavori, fatto salvo quanto previsto dalla stessa legge in tema di subappalto.

•*(Nel caso di associazione temporanea di imprese o di consorzi di cui all'art. 34, commi d), e), f) del Codice degli Appalti)*

Si dà atto che l'associazione temporanea di imprese (o il consorzio) aggiudicataria dell'appalto ha conferito mandato collettivo speciale con rappresentanza all'impresa ..... con sede in ..... qualificata per la categoria ..... e classifica ....., fornita dei requisiti di cui all'art. 92, comma 2, del Regolamento e designata dal raggruppamento quale capogruppo.

•*(Nel caso di consorzi di cui all'art. 34, comma 1, lett. b) e c) ed all'art. 36 del Codice degli Appalti)*

Si dà atto che il consorzio aggiudicatario ha assegnato l'esecuzione dei lavori, a norma delle disposizioni vigenti, all'impresa/e ..... con sede a ..... ad esso consorziata/e per le opere di categoria ..... e classifica ..... Tale assegnazione non costituisce subappalto, ferma restando, a norma dell'art. 94, comma 1, del Regolamento, la responsabilità sussidiaria e solidale delle imprese consorziate nei confronti dell'Amministrazione.

•*(Nel caso in cui in sede di gara l'Appaltatore abbia dichiarato di volere avvalersi dell'istituto del subappalto)*

Si dà atto che in sede di gara l'Appaltatore, come risulta dagli atti relativi, ha dichiarato che intende avvalersi dell'istituto del subappalto, nel rispetto della L.R. n. 20/1999, e con riguardo alle seguenti categorie di opere e lavori.

Categoria ..... Classifica ..... Importo € ..... (Euro .....) .....%
Categoria ..... Classifica ..... Importo € ..... (Euro .....) .....%

Art.5 Adempimenti antimafia

Si dà atto che non sussiste, nei confronti dell'Appaltatore, alcuno dei divieti previsti dall'art. 10 della Legge 31 maggio 1965, n. 575 e successive modifiche ed integrazioni, come risulta dalla documentazione antimafia prevista dal D.P.R. 3 giugno 1998, n. 252, acquisita agli atti e rilasciata da ..... in data .....
Tale documentazione, consistente in ....., viene allegata al presente contratto.

Art.6 Disposizioni e norme regolatrici del contratto

L'Appalto viene concesso ed accettato sotto l'osservanza piena ed assoluta delle seguenti disposizioni fondamentali:

–*Legge 20 marzo 1865, n. 2248, all. F* – Legge fondamentale sui LL.PP. *(relativamente agli articoli non abrogati dalle successive disposzioni legislative).*

–D. Lgs. *12 Aprile 2006, n. 163* - Codice dei contratti pubblici relativi a lavori, servizi e forniture in attuazione delle direttive 2004/17/CE e 2004/18/CE

– *D.P.R. 5 Ottobre 2010, n. 207* – Regolamento di esecuzione ed attuazione del D.Lgs 163/2006, recante «Codice dei contratti pubblici relativi a lavori, servizi e forniture in attuazione delle direttive 2004/17/CE e 2004/18/CE».

– *D.M.LL.PP. 19 aprile 2000, n. 145*– Regolamento recante il Capitolato d'Appalto dei LL.PP. ai sensi dell'art. 3, comma 5, della Legge 11 febbraio 1994, n. 109.
– *L.R. 2 agosto 2002, n. 7* –
Norme in materia di opere pubbliche. Disciplina degli appalti di LL.PP., di fornitura, di servizi e nei settori esclusi (con le modifiche e le integrazioni di cui alle LL.RR. 12 Luglio 2011, n.12).

– *L.R. 12 Luglio 2011, n. 12* – Disciplina dei contratti pubblici relativi a lavori, servizi e forniture. Recepimento del decreto legislativo 12 aprile 2006, n. 163 e successive modifiche ed integrazioni e del D.P.R. 5 ottobre 2010, n. 207 e successive modifiche ed integrazioni.

Ed inoltre delle seguenti disposizioni *(con relative e successive modifiche ed integrazioni):*

– *D.M. 22 Gennaio 2008, n.37* – Riordino delle disposizioni in materia di attività di installazione degli impianti all'interno degli edifici.
– *D.Leg.vo 3 Agosto 2009, n. 106* – Modifica e integrazione al D. Leg.vo 9 Aprile 2008 n. 81, "Testo Unico della sicurezza sul lavoro".
– *D.Leg.vo 6 giugno 2001, n. 380* – Testo unico delle disposizioni legislative e regolamentari in materia edilizia.

L'Appaltatore è altresì tenuto alla conoscenza ed al rispetto delle norme emanate dall'UNI, dal CEI ed in generale dagli Enti di riferimento normativo citati nel Capitolato speciale d'Appalto. Resta comunque stabilito che la sottoscrizione del presente contratto equivale a dichiarazione di completa e perfetta conoscenza di tutte le leggi, decreti, norme, regolamenti, circolari, ecc., sia a livello nazionale che regionale o locale, quand'anche non esplicitamente richiamati nel testo.

Le disposizioni del Capitolato Generale d'Appalto, adottato con D.M. LL.PP. 19 aprile 2000, n. 145, si sostituiscono di diritto alle eventuali clausole difformi del presente contratto o del Capitolato Speciale di Appalto.

Art.7 Documenti facenti parte del contratto

Ai sensi dell'art. 137 del Regolamento fanno parte integrante del contratto, e sono qui esplicitamente richiamati i documenti seguenti:

a) - Il Capitolato Generale d'Appalto.
b) - Il Capitolato Speciale di Appalto.
c) - L'Elenco dei prezzi unitari.
d) - Il Cronoprogramma dei lavori.
e) - Il Piano di Sicurezza e di Coordinamento ed i Piani di cui all'art. 131 del Codice degli Appalti.
f) – Le polizze di garanzia
g) - I seguenti elaborati grafici progettuali:

A: ELABORATI ARCHITETTONICI

A 1 "Relazione":

A 1.1 - Relazione Tecnica Generale

A 2 "Planimetrie generali e particolari area esterna":

A 2.1 - Corografia scala 1:10000
A 2.2 - Planimetria Aerofotogrammetria scala 1:2000 e Planimetria Catastale scala 1:1000
A 2.3 - Rilievo dello Stato Attuale scala 1:250
A 2.4 - Planimetria Generale con Unione dei Corpi scala 1:250
A 2.5 - Unione dei Corpi Piano Seminterrato scala 1:200
A 2.6 - Unione dei Corpi Piano terra scala 1:200
A 2.7 - Unione dei Corpi Piano primo scala 1:200
A 2.8 - Unione dei Corpi Piano secondo scala 1:200
A 2.9 - Planimetria Generale quotata scala 1:250
A 2.10 - Planimetria Generale sistemazione altimetrica dei piazzali scala 1:250
A 2.11 - Planimetria Generale attuale e di progetto con indicazione delle sezioni scala 1:250
A 2.12 - Planimetria Sezioni nn. 23-24-25-26-27-28-29 scala 1:200
A 2.13 - Particolari Recinzioni e cancelli scala 1:20
A 2.14 - Planimetria Pavimentazione Esterna

A 3 "Piante, prospetti, sezioni e particolari area interna ":

A 3.1 - Pianta Magazzino Seminterrato scala 1:50
A 3.2 - Pianta Piano Terra scala 1:50
A 3.3 - Pianta Piano Primo scala 1:50
A 3.4 - Pianta della Copertura scala 1:50
A 3.5 - Prospetto "C" e "A" scala 1:50
A 3.6 - Prospetto "D" e "B" scala 1:50
A 3.7 - Sezioni "A-B" e "C-D" scala 1:50
A 3.8 - Particolari delle Rifiniture Interne ed Esterne scala 1:20

I: IMPIANTI

I 1 "Relazioni"

I 1.1 - Relazione Generale

I 2 "Impianto Elettrico":

I 2.1 - Relazione Tecnica
I 2.2 - Calcoli illuminotecnica
I 2.3 - Calcoli Elettrici
I 2.4 - Schema Impianto Seminterrato
I 2.5 - Particolare Schema Impianto Piano Terra
I 2.6 - Particolare Schema Impianto Piano Primo
I 2.7 - Schema Impianto Centrale Termica
I 2.8 - Schema Impianto Centrale Termica e Gruppo Elettrogeno
I 2.9 - Schema Unifilare dei Quadri Elettrici
I 2.10 - Schema Monografico e dei Quadri Elettrici
I 2.11 - Impianto di Illuminazione Esterno
I 2.12 - Particolari Costruttivi

I 3 "Impianti Elettrici Speciali":

I 3.1 - Particolare Schema Impianto Piano Terra
I 3.2 - Particolare Schema Impianto Piano Primo

I 4 "Impianto Antincendio":

I 4.1 - Relazione Tecnica Integrativa
I 4.2 - Planimetria Impianto Antincendio Piano Terra Generale
I 4.3 - Planimetria Impianto Antincendio Piano Primo Generale

I 4.4 - Planimetria Impianto Antincendio Piano Secondo Generale
I 4.5 - Impianti e Sistemi Antincendio Planimetria Generale Esterna
I 4.6 - Particolare del Locale Centrale Termica e locale Gruppo Elettrogeno
I 4.7 - Particolari Costruttivi
I 5 *"Impianto di Riscaldamento":*
I 5.1 - Relazione Tecnica e Dimensionamento
I 5.2 - Caratteristiche Termiche e Idrometriche dei Componenti Opachi dell'Involucro Edilizio
I 5.3 - Calcolo delle Dispersioni Termiche
I 5.4 - Particolare Schema Impianto Piano Terra Corpo D
I 5.5 - Particolare Schema Impianto Piano Primo Corpo D
I 5.6 - Planimetria Generale ubicazioni Centrali Termiche e Tubazioni Principali
I 5.7 - Schemi Monografici e/o a Blocchi della Tubazioni Primarie e Secondarie
I 5.8 - Particolari Costruttivi
I 6 *"Impianto Parafulmine":*
I 6.1 - Relazione Tecnica con Calcoli
I 6.2 - Particolare Schema Planimetria Generale
I 6.3 - Particolare Schema Corpo D
I 7 ***"Impianti Idrici e Scarichi":***
I 7.1 - Particolare Planimetria Piano Terra
I 7.2 - Particolare Planimetria Piano Primo
I 7.3 - Particolare Planimetria Generale Area Esterna
I 7.4 - Corografia con stralcio Planimetrico della Zona con Pianta 1:1000
I 7.5 - Abaco Impianti

G-R-T-S: CALCOLI STRUTTURALI

G "Studio Geologico"

G. 1
^ Relazione Geologico-Tecnica
^ Nota Geologica Integrativa
^ Indagine Diagnostica "Sidercem" in data 28/10/2008
^ Carotaggi e Prove di Laboratorio "Sidercem" in data 10/03/2009
^ Rapporto Tecnico di Prova

R ***"Relazioni":***
R. 1 - Relazione Tecnica Illustrativa
R. 2 - Relazione Tecnica delle Strutture
R. 3 - Relazione Geotecnica
S ***" Esecutivi Strutturali":***
S. 1 - Pianta Fondazione – Adeguamento Sismico
S. 2 - Pianta Setti Esistenti – Adeguamento Sismico
S. 3a - Esecutivi Adeguamento Fondazione 1/3
S. 3b - Esecutivi Adeguamento Fondazione 2/3
S. 3c - Esecutivi Adeguamento Setti Fondazione 3/3
S. 4 - Impalcato a quota Mt. 4,00
S. 5 - Impalcato a quota Mt. 6,60
S. 6 - Impalcato a quota Mt. 8,00
S. 7 - Impalcato a quota Mt. 11,70 - Copertura
S. 8 - Esecutivi Travate a quota Mt. 8,00
S. 9 - Esecutivi Travate a quota Mt. 11,70
S. 10 - Esecutivi Pilastri
S. 11 - Esecutivi Setti quota Mt. 4,00/6,00
S. 12 - Setti Sismici
S. 13 - Esecutivi Piastre Elevazione Mt. 4,00-8,00
S. 14 - Esecutivi Copertura Mt. 11,70
S. 15 - Veletta Copertura
S. 16 - Aggetti Copertura
S. 17 - Esecutivi Solai a quota Mt. 4,00-8,00
S. 18 - Particolare Mensola Acciaio a quota Mt. 4,00
T ***"Tabulati":***
T. 1A - Tabulato di Calcolo Strutture
T. 2B - Tabulato di Calcolo Strutture
T. 2 - Tabulato di Calcolo Plinti e Pali di Fondazione
T. 3 - Tabulato di Calcolo Solai

T. 4 - Tabulato di Calcolo Copertura
T. 5 - Verifiche solaio Selletta ed Inghisaggio
T. 6 - Validazione dei Codici di Calcolo
T. 7 - Tabulato di Calcolo ed Esecutivi Muri Recinzione
T. 8 - Verifiche ed Adeguamento Solaio (Muro Sostegno)

Eventuali altri disegni e particolari costruttivi delle opere da eseguire non formano parte integrante dei documenti di appalto e la Direzione si riserva di consegnarli all'Appaltatore nell'ordine che sarà ritenuto più opportuno, in tempo utile, durante il corso dei lavori.

Art.8 Variazione al progetto ed al corrispettivo

Ai sensi e per gli effetti dell'art. 161 del Regolamento, nessuna variazione od addizione al progetto approvato può essere introdotta dall'Appaltatore qualora non disposta dalla Direzione dei lavori e preventivamente approvata dall'Amministrazione nel rispetto delle condizioni e dei limiti indicati all'art. 132 del Codice degli Appalti, con le modifiche e le integrazioni introdotte in sede di recepimento regionale.

Il mancato rispetto di tale disposizione non dà titolo al pagamento dei lavori non autorizzati e comporta la rimessa in pristino, a carico dell'Appaltatore, dei lavori e delle opere nella situazione originaria, secondo le disposizioni della stessa Direzione. Fermo restando il diritto, da parte dell'Amministrazione, al risarcimento di eventuali danni.

Alle condizioni e con le modalità previste dall'art. 162 del Regolamento l'Appaltatore, durante il corso delle opere, potrà comunque proporre alla Direzione dei lavori, ai sensi dell'art. 132, comma 3, periodo secondo, eventuali variazioni migliorative di sua esclusiva ideazione e che comportino una diminuzione dell'importo originario dei lavori. Tali proposte dovranno essere predisposte e presentate in modo da non comportare interruzioni o rallentamenti nell'esecuzione dei lavori, così come stabilita dal relativo programma.

In caso di accettazione da parte dell'Amministrazione, le economie risultanti dalle variazioni in diminuzione saranno ripartite in parti uguali tra la stessa Amministrazione e l'Appaltatore.

Ai sensi comunque di quanto previsto dall'art. 162 del Regolamento, l'Amministrazione, indipendentemente dalle ipotesi previste dall'art. 132 del Codice degli Appalti, potrà sempre ordinare l'esecuzione dei lavori in misura inferiore rispetto a quanto previsto in Capitolato speciale d'appalto, nel limite di un quinto dell'importo di contratto, come determinato ai sensi dell'art. 161, comma 14, del Regolamento, e senza che nulla spetti all'Appaltatore a titolo di indennizzo. L'esercizio di tale facoltà sarà comunicato all'Appaltatore con la dovuta tempestività, prima del raggiungimento del quarto quinto.

Art.9 Tempo utile per l'ultimazione dei lavori - Penali per il ritardo

Il tempo utile per dare ultimati tutti i lavori e le opere in appalto resta fissato in giorni ..... (.....) naturali, successivi e continui decorrenti dalla data di consegna e, in caso di consegna frazionata, dalla data di consegna definitiva.

In caso di ritardata ultimazione, la penale di cui all'art. 145 del Regolamento rimane stabilita nella misura dello .....% dell'ammontare netto contrattuale, per ogni giorno di ritardo (1). Tanto la penale, quanto il rimborso delle maggiori spese di assistenza, insindacabilmente valutate quest'ultime dal Responsabile del procedimento, verranno senz'altro iscritte a debito dell'Appaltatore negli atti contabili (2).

Non saranno concesse proroghe al termine di ultimazione, salvo che nei casi espressamente contemplati dal presente contratto o dal Capitolato speciale d'appalto e per imprevedibili casi di effettiva forza maggiore, ivi compresi gli scioperi di carattere provinciale, regionale o nazionale (3).

Art.10 Ulteriori penali per ritardati adempimenti di obblighi contrattuali

(1) La penale per ritardata ultimazione dei lavori sarà stabilita in misura giornaliera compresa tra lo 0,03% e lo 0,1% dell'ammontare netto contrattuale. Qualora la disciplina contrattuale preveda l'esecuzione della prestazione articolata in più parti (fasi), le penali, se dovute, si applicheranno ai rispettivi importi.
(2) La penale è comminata dal Responsabile del procedimento sulla base delle indicazioni fornite dalla Direzione dei lavori ed acquisita la relazione dell'Organo di collaudo (ove costituito).
(3) Il certificato di ultimazione potrà prevedere l'assegnazione di un termine perentorio, non superiore a 60 giorni, per il completamento di lavori di piccola entità, di tipo marginale e non incidenti sull'uso e sulla funzionalità delle opere. Il mancato rispetto di questo termine comporterà l'inefficacia del certificato di ultimazione e la redazione, al tempo, di un nuovo certificato.

Oltre alle penali prese in considerazione nel precedente e nel successivo articolo del presente contratto, il ritardo negli adempimenti di alcuni obblighi contrattuali potrà dare adito all'applicazione di ulteriori penali, quali in particolare:

a) penali per il mancato rispetto delle soglie economico-temporali eventualmente stabilite nel Capitolato speciale d'appalto in relazione all'esigenza del compimento di specifiche lavorazioni o adempimenti entro determinati tempi;
b) penali per il mancato rispetto dei termini imposti dalla Direzione dei lavori per il ripristino di lavorazioni danneggiate o non eseguite a regola d'arte.

Le penali considerate nella precedente lett. a) relativamente al ritardo nelle lavorazioni sono stabilite, per la relativa entità, nel successivo articolo. Quelle considerate alla lett. b) saranno insindacabilmente valutate dal Responsabile del procedimento, sentita la Direzione dei lavori.

Le penali di cui al presente articolo saranno contabilizzate in detrazione in occasione del pagamento immediatamente successivo al verificarsi della relativa condizione di ritardo. Quella relativa alla ritardata ultimazione dei lavori sarà introdotta nello Stato Finale dei lavori. Resta comunque stabilito che tutte le penali, valutate complessivamente, non potranno superare, ai sensi dell'art. 145, comma 3, del Regolamento, il 10% dell'importo contrattuale.

CAPO 3 PROGRAMMA DI ESECUZIONE DEI LAVORI

Art.11 Consegna dei lavori

Generalità

La consegna dei lavori verrà effettuata non oltre 45 giorni (dalla data di registrazione alla Corte dei Conti del decreto di approvazione del presente contratto (*ovvero, ove non sia richiesta la registrazione*), dalla data di approvazione del presente contratto).

- *(Ove non sia richiesta neanche l'approvazione del contratto, e lo stesso risulti immediatamente esecutivo)*
  La consegna dei lavori verrà effettuata non oltre il termine di 45 giorni che decorrerà dalla data di stipula del presente atto.

- *(Per i cottimi-appalto)*
  La consegna dei lavori verrà effettuata non oltre 45 giorni dalla data di accettazione dell'offerta.

La consegna sarà effettuata con le modalità prescritte dagli artt. 153, 154 e 155 del Regolamento. Per ragioni di urgenza ed in rapporto a quanto stabilito dallo stesso art. 153, comma 1, la consegna dei lavori potrà essere effettuata subito dopo l'aggiudicazione.

Consegna frazionata

Nel caso in cui i lavori in appalto siano molto estesi, ovvero manchi l'intera disponibilità dell'area sulla quale dovrà svilupparsi il cantiere o comunque per qualsiasi altra causa od impedimento, l'Amministrazione appaltante, ai sensi dell'art. 154, comma 6, del Regolamento, potrà disporre la consegna anche in più tempi successivi, con verbali di consegna parziali.

La data legale della consegna, per tutti gli effetti di legge e di regolamento, sarà quella dell'ultimo verbale di consegna parziale, meglio definito come "Verbale di consegna definitivo".

In caso di consegna parziale, ai sensi del comma 7 dell'articolo di regolamento citato, l'Appaltatore sarà tenuto a presentare un programma di esecuzione dei lavori che preveda la realizzazione prioritaria delle lavorazioni sulle aree e sugli immobili disponibili. Esaurite tali lavorazioni, ove permangano cause di indisponibilità, si opererà secondo l'art. 158 dello stesso Regolamento.

Inizio dei lavori – Penale per il ritardo

L'Appaltatore darà inizio ai lavori immediatamente e ad ogni modo non oltre 15 giorni dal verbale di consegna. Oltre tale scadenza, sarà applicata una penale giornaliera di € ..... (Euro .....). Ove il ritardo ecceda i 40 giorni dalla data di consegna, si darà luogo alla risoluzione del contratto ed all'incameramento della cauzione.

Caso di ritardata consegna

Qualora la consegna avvenga in ritardo per fatto o colpa dell'Amministrazione, l'Appaltatore potrà chiedere di recedere dal contratto. In caso di accoglimento, lo stesso avrà diritto al rimborso di tutte le spese contrattuali nonché di

quelle effettivamente sostenute e documentate, ma in misura non superiore ai limiti indicati all'art. 157 del Regolamento.

Ove l'istanza dell'Appaltatore non sia accolta (tale facoltà potendosi esercitare nel caso che il ritardo non superi la metà del termine contrattuale), l'Appaltatore avrà diritto ad un compenso per i maggiori oneri dipendenti dal ritardo calcolato con le modalità previste dal Capitolato Generale.

Art.12 Programma dei lavori

Programma dei lavori

Ai sensi dell'art. 43, comma 10, del Regolamento, l'Appaltatore ha l'obbligo di presentare, prima dell'inizio dei lavori, un programma esecutivo degli stessi, anche indipendente dal cronoprogramma di cui all'art. 40, comma 1, del Regolamento, nel quale siano riportate, per ogni lavorazione, le previsioni circa il periodo di esecuzione nonché l'ammontare presunto, parziale e progressivo, dell'avanzamento dei lavori alle date contrattualmente stabilite per la liquidazione dei certificati di pagamento. Tale programma dovrà essere elaborato nel rispetto della pianificazione di sicurezza e rapportato alle proprie tecnologie, alle proprie scelte imprenditoriali ed alla propria organizzazione lavorativa.

Il programma di cui sopra dovrà altresì tenere conto della possibilità di scadenze differenziate per varie lavorazioni, in relazione a determinate esigenze eventualmente prescritte dal Capitolato speciale di appalto. Tale programma verrà sottoposto ad approvazione da parte della Direzione dei lavori e sarà vincolante per l'Appaltatore.

Penale

Per il mancato raggiungimento, nei tempi stabiliti, dell'importo competente alle lavorazioni di cui all'ultimo capoverso del precedente punto 12.1, sarà applicata una penale giornaliera dello .....% *(da 0,03 a 0,1%)* sull'importo netto competente alle lavorazioni considerate.

Art.13 Ordine dei lavori

L'Appaltatore ha facoltà di sviluppare i lavori nel modo ritenuto più conveniente per darli perfettamente compiuti nel termine contrattuale purché, a giudizio della Direzione, ciò non riesca pregiudizievole alla buona riuscita delle opere ed agli interessi dell'Amministrazione.

Questa si riserva la facoltà ed il diritto di stabilire la precedenza od il differimento di un determinato tipo di lavoro, o l'esecuzione dello stesso entro un congruo termine, senza che l'Appaltatore possa rifiutarsi o richiedere particolari compensi. In questo caso la disposizione dell'Amministrazione costituirà variante al programma dei lavori.

CAPO 4 SOSPENSIONE E RIPRESE DEI LAVORI

Generalità

Qualora cause di forza maggiore, avverse condizioni climatologiche od altre circostanze speciali (4) impediscano in via temporanea che i lavori procedano utilmente a regola d'arte, la Direzione dei lavori, a norma degli artt. 158, comma 1 e 159 del Regolamento, può ordinarne la sospensione, disponendone la ripresa quando siano cessate le cause che l'hanno determinata. La sospensione potrà altresì essere ordinata, per motivi di pubblico interesse o di necessità dal Responsabile del procedimento, nei limiti e con gli effetti previsti dagli artt. 159 e 160 del Regolamento.

Qualora la sospensione o le sospensioni (se più di una) si estendano per un periodo di tempo superiore ad un quarto della durata complessiva dell'appalto, o comunque superiore a sei mesi complessivi, l'Appaltatore potrà richiedere lo scioglimento del contratto senza indennità; ove tale scioglimento non sia accettato dall'Amministrazione, l'Appaltatore avrà diritto alla rifusione dei maggiori oneri derivanti dal prolungamento della sospensione oltre i termini suddetti.

Sospensione parziale

Nel caso di sospensione parziale, si applica quanto previsto dall'art. 159, comma 7, del Regolamento.

Sospensioni illegittime

Le sospensioni totali o parziali disposte dall'Amministrazione per cause diverse da quelle sopra esposte saranno considerate illegittime e daranno diritto all'Appaltatore, ai sensi dell'art. 160 del Regolamento, ad ottenere il riconoscimento dei danni prodotti.

(4) Tra le circostanze speciali rientrano le situazioni che determinano la necessità di procedere alla redazione di una variante in corso d'opera nei casi previsti dall'art. 132, comma 1, del Codice degli Appalti, queste ultime due qualora dipendano da fatti non prevedibili al momento della conclusione del contratto.

Ripresa dei lavori

Nel verbale di ripresa dei lavori sarà indicato, a cura del Direttore dei lavori, il nuovo termine contrattuale.

Contestazioni dell'Appaltatore

Le contestazioni dell'Appaltatore in merito alle sospensioni dovranno essere iscritte, a pena di decadenza, nei verbali di sospensione e di ripresa dei lavori. Qualora lo stesso non intervenga alla firma dei verbali o si rifiuti di sottoscriverli, si procederà a norma dell'art. 190 del Regolamento.

CAPO 5 ONERI A CARICO DELL'APPALTATORE

Art.14 Cauzione definitiva

Si dà atto che l'Appaltatore ha costituito, per l'appalto di che trattasi, una cauzione definitiva di € ..... (Euro ..... e cent. .....) pari al .....% dell'importo dei lavori, ai sensi dell'art. 113, comma 1, del Codice degli Appalti. Tale garanzia risulta redatta secondo la "Polizza Tipo" di cui al D.M. Attività Produttive-Infrastrutture 12 marzo 2004, n. 123 ed è stata stipulata in data .....

La cauzione cesserà di avere effetto solo alla data di emissione del certificato di collaudo provvisorio e comunque, ai sensi dell'art. 235 del Regolamento, decorso il termine fissato per il compimento delle operazioni di collaudo.

Art.15 Coperture assicurative

Si richiamano l'art. 113, commi 1, 2 e l'art. 129 commi 1, 2, 3 del Codice degli Appalti e gli artt. 124, 125, 126 e 128 del Regolamento. Si richiama altresì il D.M. n. 123/2004 citato al precedente articolo.

Fideiussioni a garanzia dell'anticipazione e dei saldi

L'erogazione dell'anticipazione *(ove consentita dalla legge)* è subordinata alla costituzione di garanzia fideiussoria bancaria o assicurativa, o rilasciata dagli intermediari finanziari iscritti in apposito elenco speciale, di importo pari all'anticipazione maggiorato del tasso di interesse legale applicato al periodo necessario al recupero dell'anticipazione stessa secondo il cronoprogramma dei lavori. L'importo della garanzia sarà gradualmente ed automaticamente ridotto nel corso dei lavori, in rapporto al progressivo recupero dell'anticipazione da parte dell'Amministrazione.

La fideiussione a garanzia del pagamento della rata di saldo sarà costituita secondo quanto sopra previsto. Il tasso di interesse sarà applicato per il periodo intercorrente tra il collaudo provvisorio ed il collaudo definitivo.

Assicurazione per danni di esecuzione e responsabilità civile

Ai sensi dell'art. 129, comma 1, del Codice degli Appalti e dell'art. 125 del Regolamento, l'Appaltatore è obbligato a stipulare una polizza assicurativa che tenga indenne l'Amministrazione da tutti i rischi di esecuzione da qualsiasi causa determinati (danneggiamento o distruzione totale o parziale di impianti ed opere, anche preesistenti) salvo quelli derivanti da errori di progettazione, insufficiente progettazione, azione di terzi o cause di forza maggiore, e che preveda anche una garanzia di responsabilità civile per danni a terzi nell'esecuzione dei lavori sino alla data di emissione del certificato di collaudo provvisorio (5).

Il massimale di assicurazione per i danni di esecuzione, conformemente a quanto indicato nel bando di gara, è stabilito nella somma di €..... (Euro .....). Il massimale per l'assicurazione contro la responsabilità civile è pari a €..... (Euro .....) (6).

La copertura assicurativa deve decorrere dalla data di consegna dei lavori e cessa alla data di emissione del certificato di collaudo provvisorio o del certificato di regolare esecuzione o comunque decorsi dodici mesi dalla data di ultimazione dei lavori risultante dal relativo certificato. Si richiamano inoltre, e si intendono qui trascritte, tutte le condizioni particolari di cui allo "Schema Tipo 2.3" approvato con il D.M. n. 123/2004 precedentemente citato.

L'Appaltatore trasmetterà all'Amministrazione copia della polizza di cui al presente punto almeno dieci giorni prima della consegna dei lavori. *(Ovvero:* Copia della polizza di cui al presente punto viene allegata al contratto).

---

(5) La polizza deve essere stipulata nella forma "Contractors All Risks" (CAR) e deve prevedere specificatamente l'indicazione che tra le persone coperte da assicurazione si intendono compresi i rappresentanti o gli incaricati dell'Amministrazione autorizzati all'accesso in cantiere componenti dell'ufficio di direzione lavori, i coordinatori per la sicurezza, i collaudatori.

(6) Il massimale per l'assicurazione contro la responsabilità civile verso terzi è pari al 5% della somma assicurata per le opere con un minimo di Euro 500.000 ed un massimo di Euro 5.000.000.

•*(Nel caso sia previsto un periodo di garanzia per determinate lavorazioni, apparecchiature ed impianti)*

Assicurazione di lavorazioni, apparecchiature ed impianti

Alla data di emissione del certificato di collaudo provvisorio o del certificato di regolare esecuzione la polizza di cui al precedente punto sarà sostituita da una polizza di garanzia che tenga indenne l'Amministrazione da tutti i rischi connessi all'utilizzo delle lavorazioni, apparecchiature ed impianti in garanzia ed agli interventi per la loro eventuale sostituzione o rifacimento. Questo per la durata del periodo di garanzia previsto nel Capitolato speciale di appalto.

•*(Per i lavori il cui importo superi gli ammontari stabiliti dal Ministero delle Infrastrutture e dei Trasporti)* (7)

Assicurazione indennitaria decennale

L'Appaltatore (od il Concessionario) è inoltre obbligato a stipulare, con decorrenza dalla data di emissione del certificato di collaudo provvisorio o comunque decorsi dodici mesi dalla data della certificata ultimazione dei lavori, una polizza indennitaria decennale, nonché una polizza per responsabilità civile verso terzi, della medesima durata, a copertura dei rischi di rovina totale o parziale dell'opera, ovvero dei rischi derivanti da gravi difetti costruttivi.

La polizza dovrà contenere la previsione del pagamento in favore dell'Amministrazione a semplice richiesta anche in pendenza dell'accertamento delle responsabilità e senza che occorrano consensi ed autorizzazioni di qualunque specie.

Il limite di indennizzo della polizza indennitaria decennale viene stabilito nella somma di € ..... (Euro .....) (8). Il massimale per la polizza di responsabilità civile decennale viene stabilito nella somma di € ..... (Euro .....) (9).

La liquidazione della rata di saldo sarà subordinata all'accensione delle superiori polizze. Si richiamano comunque e si intendono qui trascritte tutte le condizioni particolari e le esclusioni di cui allo "Schema Tipo 2.4" approvato con il D.M. n. 123/2004.

Art.16 Oneri ed obblighi generali a carico dell'appaltatore

Sono a carico dell'Appaltatore tutti gli oneri ed obblighi generali di cui agli artt. 5, 6, 8, del Capitolato generale e di cui agli artt. 4, 165, 167 comma 8 e 224, commi 1 e 2 del Regolamento, nonché quelli, ulteriori, specificati negli allegati Capitolato speciale d'appalto ed Elenco dei prezzi unitari.

•*(Nel caso sia previsto un compenso a corpo per gli oneri di Capitolato speciale e di Elenco prezzi o per altri oneri particolari)*

Art.17 Oneri particolari compensati a corpo

Gli oneri ed obblighi diversi da quelli di cui agli artt. 5, 6, 8, del Capitolato generale e di cui agli artt. 4, 165, 167 comma 8 del Regolamento, quali quelli specificati nell'allegato Capitolato speciale d'appalto e nell'Elenco dei prezzi unitari, posti a carico dell'Appaltatore, sono compensati con apposito "compenso a corpo" il cui importo è inserito tra le somme soggette a ribasso. Tale compenso, ammontante alla somma di € ..... (Euro .....) al lordo degli oneri per la sicurezza, prevede e copre altresì i seguenti oneri ed obblighi particolari:

La vigilanza e guardiania del cantiere (10) *(se appositamente richiesta)*, nel rispetto dell'art. 22 della Legge 13 settembre 1982, n. 646, per una e più sicura e continua custodia di tutti i materiali, impianti e mezzi d'opera esistenti nello stesso (siano essi di pertinenza dell'Appaltatore, dell'Amministrazione o di altre Ditte), e delle opere stesse, da attuarsi nei modi e nei tempi stabiliti da questa Amministrazione o dal Capitolato speciale d'Appalto e qui di seguito comunque specificati (11):

.....

.....

.....

.....

(7) 10 milioni di DSP, secondo D.M. 1 dicembre 2000.

(8) Il limite di indennizzo della polizza indennitaria decennale non deve essere inferiore al 20% dell'opera realizzata, con un massimo di 14.000.000 di Euro.

(9) Il massimale per responsabilità civile non deve essere inferiore a 4.000.000 di Euro.

(10) Per vigilanza e guardiania del cantiere si intende la custodia dello stesso, nei tempi disposti dall'Amministrazione, caratterizzata dalla presenza continua di persona o persone provviste della particolare qualifica di guardia giurata.Tale situazione si connota come atto specifico e particolare differenziandosi dal concetto generale di "custodia o tutela delle opere" che si innesta sul significato più ampio di "cura e responsabilità". Detto onere comunque, ove previsto, dovrà essere congruo e compatibile con l'importo e la durata dei lavori e sarà compensato per la parte eccedente il 10% delle spese generali considerate in sede di analisi dei prezzi unitari.

(11) Tale vigilanza potrà essere estesa anche ai periodi di sospensione dei lavori ed al periodo intercorrente tra l'ultimazione ed il collaudo salvo l'anticipata consegna delle opere all'Amministrazione appaltante.

Resta inteso pertanto che, fuori dalle particolari specifiche contenute nei documenti contrattuali e dalla somma di cui al presente titolo, nessun altro compenso potrà essere richiesto dall'Appaltatore, per i lavori in contratto, sia in fase di esecuzione che di collaudo.

• *(Ove siano eventualmente previsti compensi a rimborso per gli oneri di Capitolato speciale e di Elenco o per altri oneri particolari)*

Art.18 Oneri soggetti a rimborso

Per gli oneri ed obblighi relativi ai punti che seguono, fermo restando l'impegno dell'Appaltatore all'attuazione delle attività in essi previste, si darà luogo nei confronti dello stesso al rimborso delle spese affrontate, sulla base di apposita e specifica documentazione giustificativa, se necessario preventivata e previamente approvata dalla Direzione dei lavori e dal Responsabile del procedimento:

La vigilanza e guardiania del cantiere (12) *(se appositamente richiesta ed ove non considerata nel compenso a corpo, se presente),* nel rispetto dell'art. 22 della Legge 13 settembre 1982, n. 646, nei tempi e nei modi stabiliti dall'Amministrazione, per una più sicura e continua custodia di tutti i materiali, impianti e mezzi d'opera esistenti nello stesso (siano essi di pertinenza dell'Appaltatore, dell'Amministrazione o di altre Ditte), nonché delle opere eseguite od in corso di esecuzione e delle piantagioni.

L'approntamento di un laboratorio di cantiere, fisso o mobile, che l'Amministrazione ritenga di istituire, con le idonee attrezzature indicate dalla Direzione dei lavori e con il necessario personale specializzato (la spesa per tale approntamento e per la relativa gestione dovrà comunque essere preventivamente approvata).

Gli accertamenti di laboratorio e le verifiche tecniche obbligatorie che venissero in ogni tempo ordinati dalla Direzione dei lavori o dall'Organo di collaudo, presso gli Istituti autorizzati, sui materiali e forniture da impiegare od impiegati o sulle opere, in corrispettivo a quanto prescritto dalla normativa di accettazione e di esecuzione o su specifica previsione del Capitolato speciale di appalto, a norma dell'art. 167, comma 7, del Regolamento.

Le indagini geognostiche aggiuntive ed il relativo studio geotecnico, su eventuale e specifica richiesta della Direzione dei lavori, per l'eventuale modifica delle soluzioni strutturali e del dimensionamento delle opere di fondazione o di sostegno, delle condizioni di posa dei rilevati, dei rivestimenti di gallerie, ecc. ed in genere di qualunque opera correlata alle caratteristiche dei terreni interessati, ferma restando, a carico dell'Appaltatore, la verifica cautelativa in autotutela delle indagini e degli studi progettuali.

Le prove di carico e di verifica delle varie strutture che venissero ordinate dalla Direzione dei lavori, con l'apprestamento di quanto occorrente (materiali, mezzi d'opera, opere provvisionali, operai e strumenti) per l'esecuzione di tali prove e verifiche (*ove non diversamente disposto dal Capitolato speciale d'appalto o dall'Elenco dei prezzi*).

Le prove di verifica degli impianti, con gli interventi e le condizioni di cui al precedente punto.
Le spese per il personale di assistenza che l'Appaltatore, su richiesta della Direzione dei lavori, metta a disposizione di altre ditte o imprese incaricate dall'Amministrazione per l'esecuzione di lavori complementari od impiantistici connessi all'appalto, nonché le spese di utenza per i consumi di energia od altro relativi a tali lavori.

Art.19 Piani di sicurezza

L'Appaltatore è obbligato ad osservare con scrupolosità e senza riserve od eccezioni il Piano di Sicurezza e di Coordinamento (PSC), ove predisposto in sede di progetto e posto a disposizione dall'Amministrazione ai sensi del D.Leg.vo 9 Aprile 2008, n. 81 e successive modifiche ed integrazioni (13); ovvero il Piano di Sicurezza Sostitutivo (PSS) ed in ogni caso il Piano Operativo di Sicurezza (POS).

Tutti i documenti relativi alla pianificazione della sicurezza fanno parte del contratto di appalto. Le gravi e ripetute violazioni dei piani stessi da parte dell'Appaltatore, previa formale costituzione in mora dell'interessato, costituiranno causa di risoluzione del contratto.

L'Appaltatore prima dell'inizio dei lavori, ovvero in corso d'opera, potrà presentare all'Amministrazione proposte di modifiche od integrazioni ai piani di sicurezza, sia per esigenze di adeguamento tecnico, che di rispetto di

(12) Tale vigilanza potrà essere estesa anche ai periodi di sospensione dei lavori ed al periodo intercorrente tra l'ultimazione ed il collaudo salvo l'anticipata consegna delle opere all'Amministrazione appaltante."
(13) V. ora il D. Leg.vo 3 Agosto 2009, n.106.

eventuali norme disattese e rilevate dagli organi di vigilanza. Esso inoltre, durante l'esecuzione dei lavori, osserverà le misure generali di tutela di cui all'art. 18 del D.Leg.vo n. 81/2008 e curerà in particolare gli aspetti e le incombenze di cui all'art. 96 del D.Leg.vo n. 81/2008 e s.m.i.

Art.20 Spese di contratto e trattamento fiscale

Tutte le spese del presente contratto, inerenti e conseguenti, ai sensi di quanto disposto dall'art. 8 del Capitolato generale e specificato dall'art. 139 del Regolamento, sono a carico dell'Appaltatore.

Ai fini fiscali si dichiara che i lavori in appalto sono soggetti all'imposta sul valore aggiunto, nella misura del .....%, per cui si richiede la registrazione in misura fissa ai sensi dell'art. 40 del D.P.R. 26 aprile 1986, n. 131. L'imposta sul valore aggiunto (IVA), nell'aliquota di cui sopra, è comunque a carico dell'Amministrazione.

CAPO 6 CONTABILIZZAZIONE DEI LAVORI A MISURA ED A CORPO

Lavori a misura

La valutazione dei lavori a misura sarà effettuata sulla base dei prezzi unitari di contratto.

Lavori a corpo

Nel caso di lavori a corpo, ai sensi dell'art. 184 del Regolamento, le progressive quote percentuali delle varie lavorazioni eseguite saranno desunte da valutazioni autonomamente effettuate dalla Direzione dei lavori attraverso un riscontro nel computo metrico-estimativo dal quale le aliquote sono state dedotte, ovvero attraverso la valutazione di aliquote tabellate nel Capitolato speciale di appalto.

Lavori a corpo ed a misura

Nel caso di lavori a corpo e misura la relativa valutazione verrà fatta con i criteri esposti ai punti che precedono rispettivamente per i lavori a corpo e per quelli a misura.

Compenso a corpo *(Ove previsto)*

L'importo del compenso a corpo verrà corrisposto unitamente ai pagamenti in acconto, in proporzione all'ammontare dei lavori eseguiti.

Calcolo dell'importo netto dei SAL

• *(Alternativa 1: appalto con offerta prezzi)* (14)

Il calcolo dell'importo degli stati di avanzamento sarà fatto sulla base dei prezzi unitari contrattuali offerti. All'importo netto così determinato sarà aggiunto il costo degli oneri di sicurezza, valutati in proporzione dell'avanzamento dei lavori eseguiti.

• *(Alternativa 2: appalto a massimo ribasso)*

Il calcolo dell'importo degli stati di avanzamento (SAL), al netto del ribasso offerto e dei costi relativi alla sicurezza, verrà determinato attraverso la seguente formula: SAL netto = SAL lordo x [1 – (1 – IS) x R] dove: IS è il rapporto tra l'importo degli oneri o costi della sicurezza e l'importo complessivo dei lavori ed R è il ribasso offerto. All'importo netto dei SAL, così calcolaTo, sarà aggiunto il costo degli oneri di sicurezza, valutati come sopra.

CAPO 7 LIQUIDAZIONE DEI CORRISPETTIVI

Art.21 Anticipazioni

L'Amministrazione erogherà all'Appaltatore, entro 15 giorni dalla data di effettivo inizio dei lavori accertata dal Responsabile del procedimento, l'anticipazione del .....% sull'importo contrattuale, come prevista dalle norme vigenti. La mancata corresponsione della stessa obbligherà l'Amministrazione, ai sensi dell'art. 140 del Regolamento ed a norma dell'art. 1282 del Codice Civile, al pagamento degli interessi corrispettivi.

Art.22 Premio di accelerazione

Nel caso di anticipata ultimazione dei lavori, sotto condizione che l'esecuzione dell'appalto sia conforme alle obbligazioni assunte, verrà riconosciuto all'Appaltatore, ai sensi dell'art. 145 del Regolamento, un premio di accelerazione di € ..... (Euro .....) per ogni giorno di anticipo sul termine di ultimazione. Il premio sarà accreditato all'Appaltatore in sede di conto finale e verrà liquidato allo stesso in uno con la rata di saldo.

Art.23 Revisione dei prezzi – Prezzo chiuso

(14) Alternativa valida unicamente per i lavori concernenti beni culturali e di cui al D.Leg.vo 22.1.2004, n. 30, artt. 1÷6 e 9, recepiti con art. 81 della L.R. 28.12.2004, n. 17.

Revisione dei prezzi

Ai sensi e per gli effetti dell'art. 133, comma 2, del Codice degli Appalti, non è ammesso procedere alla revisione dei prezzi e non si applica il primo comma dell'art. 1664 del Codice Civile.

In deroga comunque a quanto sopra ed ai sensi dell'art. 550 della Legge 30 dicembre 2004, n. 311 (15), qualora il prezzo di singoli materiali da costruzione, per effetto di circostanze eccezionali, subisca variazioni in aumento od in diminuzione superiori al 10% rispetto al prezzo rilevato dall'Assessore regionale per i LL.PP. nell'anno di presentazione dell'offerta con apposito decreto, si farà luogo a compensazioni, in aumento od in diminuzione, per la parte eccedente il 10% e nel limite delle risorse di cui all'art. 133, comma 7, del Codice degli Appalti.

Prezzo chiuso

Per i lavori in appalto si applica il sistema del "Prezzo chiuso" consistente nel prezzo dei lavori al netto del ribasso d'asta, aumentato di una percentuale da applicarsi (nel caso in cui la differenza tra il tasso di inflazione reale ed il tasso programmato nell'anno precedente sia superiore al 2%) all'importo dei lavori ancora da eseguire per ogni anno intero previsto per l'ultimazione dei lavori stessi.

Tale percentuale è fissata con decreto del Ministro delle infrastrutture (da emanarsi entro il 30 giugno di ogni anno) nella misura eccedente la predetta percentuale del 2%.

Art.24 Pagamento in acconto ed a saldo

Pagamenti in acconto

In conformità a quanto disposto dagli artt. 141 e 143 del Regolamento, all'Appaltatore saranno corrisposti pagamenti in acconto, in corso d'opera, ogni qualvolta l'importo dei lavori e delle somministrazioni raggiungerà la somma di € ..... (Euro ..... e centesimi .....) al netto del ribasso contrattuale e della ritenuta dello 0,50% per la garanzia di cui all'art. 4 del Regolamento. Tale importo, nel caso di sospensione dei lavori di durata superiore a 90 giorni, potrà essere derogato e l'Appaltatore avrà diritto al pagamento in acconto per gli importi maturati fino alla data della sospensione.

Il certificato di pagamento dell'ultimo acconto, qualunque ne sia l'ammontare netto, sarà emesso contestualmente all'ultimazione dei lavori, accertata e certificata dalla Direzione, come prescritto.

Resta inteso che l'Appaltatore non avrà diritto ad alcun pagamento o compenso per lavori eseguiti in eccedenza rispetto a quelli prescritti e/o regolarmente autorizzati, qualunque sia la motivazione che lo stesso possa addurre a giustificazione della loro esecuzione.

Pagamenti a saldo

La rata di saldo sarà pagata, ai sensi dell'art. 235 del Regolamento, previo rilascio di garanzia fideiussoria e previa attestazione, da parte dell'Appaltatore, del regolare adempimento degli obblighi contributivi ed assicurativi (tramite DURC) (16) non oltre il novantesimo giorno dall'emissione del certificato di collaudo provvisorio o di regolare esecuzione. Detto pagamento, a norma dell'art. 141, comma 9, del Codice degli Appalti, non costituirà comunque presunzione di accettazione dell'opera ai sensi dell'art. 1666, comma 2, del Codice Civile.

La fideiussione a garanzia del pagamento della rata di saldo dovrà essere costituita alle condizioni previste dall'art. 124, comma 1, del Regolamento. Il tasso di interesse sarà applicato per il periodo intercorrente tra il collaudo provvisorio ed il collaudo definitivo.

Art.25 Conto finale

La contabilità finale dei lavori verrà redatta, ai sensi dell'art. 200 del Regolamento, nel termine di ..... dalla data di ultimazione degli stessi e comunque non oltre la metà del tempo rispetto a quello stabilito per l'esecuzione del collaudo. Entro tale termine detta contabilità, a norma dell'art. 141, comma 4, del Codice degli Appalti, dovrà essere acquisita dall'Amministrazione, per i provvedimenti di competenza.

CAPO 8 CONTROLLI AMMINISTRAZIONE

L'Amministrazione appaltante rende noto di avere nominato come propri rappresentanti, con le rispettive funzioni e competenze, le seguenti persone, addette alla direzione ed al controllo dell'esecuzione del contratto e dello svolgimento dei lavori, le quali operano secondo le norme e disposizioni per ciascuno previste dall'ordinamento ed in particolare dal Regolamento e dal D.Leg.vo n. 81/2008 e successive modifiche ed integrazioni:

- Responsabile del procedimento e Responsabile dei lavori:.....
- Direttore/i dei lavori: .....
- Coordinatore della sicurezza in fase di esecuzione:.....

(15) Articolo recepito con art. 1, comma 9, della L.R. 29 novembre 2005, n. 16.
(16) Come da D.A. 2 febbraio 2005 e nelle modalità attuative di cui al D.A. 24 febbraio 2006.

- Direttore/i operativo/i:.....
- Ispettore/i di cantiere: .....

La corretta applicazione delle clausole e degli atti contrattuali sarà eseguita secondo i canoni ermeneutici dettati dall'art. 1362 e seguenti del Codice Civile; il caso di contrasto con le espressioni letterali risulterà da apposita relazione motivata della Direzione dei lavori, redatta secondo le regole di correttezza e buona fede.

I controlli e le verifiche eseguite dall'Amministrazione nel corso dell'appalto non escludono la responsabilità dell'Appaltatore per vizi, difetti e difformità dell'opera, di parte di essa o dei materiali impiegati e questo anche nel caso di opere e materiali già sottoposti a controllo.

CAPO 9 MODALITA' E TERMINI DI COLLAUDO

Si richiamano sull'argomento le disposizioni di cui all'art. 215 e seguenti del Regolamento. Si richiama altresì l'art. 141 del Codice degli Appalti.

A prescindere dai collaudi parziali che potranno essere disposti dall'Amministrazione, le operazioni di collaudo finale avranno inizio nel termine di mesi ..... dalla data di ultimazione dei lavori e saranno portate a compimento nel termine di mesi .....(17) dall'inizio, con l'emissione del relativo certificato e l'invio dei documenti all'Amministrazione appaltante, salvo il caso previsto dall'art. 219, comma 1, del Regolamento.

CAPO 10 MODALITA' DI SOLUZIONE DELLE CONTROVERSIE

Art.26 Contestazione con l'appaltatore

Nel caso che durante il corso dei lavori sorgano contestazioni tra l'Amministrazione e l'Appaltatore, verrà eseguita la particolare procedura prevista dall'art. 164 del Regolamento.

Art.27 Eccezioni e riserve dell'appaltatore

L'Appaltatore è sempre tenuto, indipendentemente da ogni possibile contestazione, ad attenersi alle disposizioni della Direzione dei lavori, senza peraltro poter sospendere o ritardare il regolare progresso degli stessi.

Nel caso che le controversie e le contestazioni non vengano composte nei modi di cui al citato art. 164 del Regolamento, l'Appaltatore potrà formulare apposite riserve, a norma dell'art. 191 del Regolamento, che saranno iscritte sul Registro di contabilità nei modi, nei termini e con le procedure previste dall'art. 190 dello stesso Regolamento. Le riserve, se sussistenti ed a pena di decadenza, dovranno essere confermate nel Conto finale e non potranno essere diverse, per oggetto ed importo, da quelle formulate nel corso dei lavori ed iscritte a registro nel tempo prescritto.

Art.28 Definizione delle riserve

Si richiamano le disposizioni dell'art. 240-bis del Codice degli Appalti.

Art.29 Accordo bonario

Qualora a seguito di riserve sui documenti contabili l'importo economico dell'opera possa variare in misura sostanziale ed in ogni caso in misura non inferiore al 10% dell'importo contrattuale, il Responsabile del procedimento acquisirà immediatamente la relazione riservata del Direttore dei lavori e, ove costituito, dell'organo di collaudo e, sentito l'Appaltatore, formulerà all'Amministrazione, entro 90 giorni dall'apposizione dell'ultima delle riserve, proposta motivata di accordo bonario.

L'Amministrazione, entro 60 giorni dalla proposta di cui sopra, delibererà in merito con provvedimento motivato. Il verbale di accordo bonario sarà sottoscritto dall'Appaltatore.

Si richiamano, in ogni caso, le ulteriori disposizioni dell'art. 240 del Codice degli Appalti nonché la procedura, le condizioni e gli adempimenti previsti dall'art. 163 del Codice degli Appalti.

Art.30 Procedimento arbitrale

Per il combinato disposto dell'art. 3, comma 19, della Legge 24 dicembre 2007, n. 244 e dell'art. 15 del D.L. n. 248/2007 (cosiddetto "Decreto Milleproroghe"), convertito in legge nel febbraio 2008, l'istituto dell'arbitrato negli appalti pubblici è stato di fatto abolito a decorrere dal 1° luglio 2008.

(17) A norma dell'art. 192 del Regolamento, il collaudo dei lavori deve essere ultimato non oltre sei mesi dalla loro ultimazione. Nel caso di certificato di regolare esecuzione, lo stesso sarà emesso non oltre tre mesi dall'ultimazione.

Per i motivi di cui sopra, e dall'indicata data di decorrenza, non sarà pertanto consentito di ricorrere ad alcuna forma di procedimento arbitrale.

Art.31 Giudizio ordinario

Ove non si raggiunga l'accordo bonario come disciplinato dal precedente art. 33 e l'Appaltatore confermi le riserve, e comunque per tutte le controversie derivanti dal contratto, la competenza a conoscere delle controversie derivanti dal contratto di appalto spetta, ai sensi dell'art. 20 del Codice di Procedura Civile, al giudice del luogo di stipulazione del contratto ovvero, secondo materia e competenza, al giudice amministrativo, ai sensi dell'art. 244 del Codice degli Appalti.

Art.32 Risoluzione del contratto - Recesso

Risoluzione del contratto

Si darà luogo alla risoluzione del contratto oltre che nei casi previsti dall'ex art. 340 della Legge sulle OO.PP., anche in ogni altro caso di inadempimento dell'Appaltatore o di gravi irregolarità e ritardi o per intervenuti provvedimenti per l'applicazione delle misure di prevenzione, ai sensi e per gli effetti degli artt. 135, 136 e 137 del D.Leg.vo 12 aprile 2006, n. 163 (Codice degli appalti). Pertanto, oltre ai casi in cui *ope legis* è previsto lo scioglimento del contratto di appalto, l'Amministrazione recederà in qualsiasi tempo dal contratto, revocherà la concessione o l'autorizzazione al sub-contratto, cottimo, nolo o fornitura, al verificarsi dei presupposti stabiliti dall'art. 11, comma 3, del D.P.R. 3 giugno 1998, n. 252.

La determinazione di risoluzione sarà comunicata all'Appaltatore dal Responsabile del procedimento che disporrà l'ulteriore procedura ai sensi dell'art. 138 dello stesso Codice.

Recesso dal contratto

L'Amministrazione, ai sensi dell'art. 1671 del Codice Civile e dell'art. 134 del Codice, ha diritto di recedere in qualunque momento dal contratto previo il pagamento dei lavori eseguiti e del valore dei materiali utili esistenti in cantiere, oltre al decimo delle opere non ancora eseguite. Tale decimo sarà calcolato sulla differenza tra l'importo dei quattro quinti del prezzo posto a base di gara, depurato del ribasso d'asta, e l'ammontare netto dei lavori eseguiti.

Per la procedura di recesso, e le particolari condizioni, si fa rinvio ai commi da 3 a 6 dell'articolo citato.

Art.33 Protocollo di legalità

L'Appaltatore dichiara di essere a conoscenza del "Protocollo di Legalità" stipulato tra il Ministero dell'Interno, l'Autorità di Vigilanza sui LL.PP., la Regione Siciliana, le Prefetture provinciali della Regione, l'INAIL e l'INPS in data 12 luglio 2005 e si impegna a rispettarne, per la parte di propria competenza, le clausole e gli obblighi in esso contenute (v. Circ. Comm. 29 settembre 2005, n. 21348°2 - GURS n. 45/2005).

In particolare si impegna a fornire le comunicazioni di cui all'art. 6 del protocollo ed a rispettare gli obblighi di cui all'art. 10. Conferma inoltre gli impegni già dichiarati in sede di gara e di cui alle clausole n. 2 e n. 3 dello stesso protocollo.

CAPO 11 SOTTOSCRIZIONE SCHEMA DI CONTRATTO

Richiesto, io Ufficiale rogante, ho ricevuto il presente Atto, composto di n. 38 articoli, che ho letto ai comparenti, i quali, da me interpellati, lo hanno dichiarato in tutto e per tutto conforme alla loro volontà.

Redatto in ..... copia, in segno di accettazione si sottoscrive.

L'APPALTATORE	L'UFFICIALE ROGANTE	IL DIRIGENTE
.....	.....	.....

CONDIZIONI DI AMMISSIONE ALL'APPALTO- OPERE SCORPORABILI- ULTERIORI CATEGORIE

(Art.118 D.Lgs.vo 12 Aprile 2006, n.163)

CAPO 1 CONDIZIONI DI AMMISSIONE ALL'APPALTO- OPERE SCORPORABILI- ULTERIORI CATEGORIE

Art.1 Condizioni di ammissioni all'appalto

Ai sensi di quanto stabilito dall'art.30, lett a), del D.P.R. 25 Gennaio 2000, n.34 (regolamento del sistema di qualificazione di cui all'art. 40 del D.Lgs. 163/2006), l'importo complessivo dell'opera è di **€. 2.282.953,94** (Euro **Duemilioniduecentoottantaduenovecentocinquantatre/94).** Ad esso si associa la Categoria OG1 e la Classifica IV.

Ai sensi poi di quanto stabilito dalla lett. b) dello stesso articolo, la categoria prevalente e la relativa classifica risultano come di seguito esposte

- Categoria OG1 Classifica IV Importo €. 2.582.284,00

L'impresa singola può partecipare alla gara qualora sia in possesso dei requisiti economico finanziari e tecnico organizzativi relativi alla categoria prevalente e per l'importo totale dei lavori ovvero sia in possesso dei requisiti relativi alla categoria prevalente ed alle categorie scorporabili per i singoli importi.
I requisiti relativi alle lavorazioni scorporabili non posseduti dall'impresa devono da questa essere posseduti con riferimento alla categoria prevalente.
Per requisiti delle imprese riunite e per i consorzi si rinvia a quanto specificatamente previsto dall'art. 92 del Regolamento n.207/2010.

Art.2 Opere subappaltabili

Ai sensi e per gli effetti dell'art.70 del Regolamento n.207/2010, sono subappaltabili i lavori della categoria prevalente, nella misura massima del 30%.
Sono altresì subappaltabili le parti costituenti l'opera od il lavoro di cui all'art. 108, comma 3, del Regolamento citato (parti di importo singolarmente superiore al 10% dell'importo complessivo dell'opera o lavoro, ovvero di importo superiore a 150.000 Euro), particolarmente riportate nella Tabella A.
Fanno eccezione le opere e le lavorazioni previste dall'art.37, comma 11 del D.Lgs 163/2006.

Art.3 Gruppi di lavorazioni omogenee, categorie contabili

[18]Come si può desumere dalla stessa Tabella A, qualora il concorrente non sia in possesso dell'idoneo titolo di qualificazione, le parti dell'opera e le lavorazioni obbligatoriamente scorporabili sono le seguenti:

Opera..... Importo .....
Opera..... Importo .....

L'esecuzione delle opere scorporabili potrà essere assunta dalle Imprese mandanti che siano qualificate in categoria e classifica come di seguito:

Categoria..... Classifica..... Importo (fino a/oltre).....
Categoria..... Classifica..... Importo (fino a/oltre).....
Categoria..... Classifica..... Importo (fino a/oltre).....
Categoria..... Classifica..... Importo (fino a/oltre).....

Art.4 Opere scorporabili

Sono costituite da tutte le opere e lavorazioni particolarmente riportate nella citata Tabella A, con i relativi importi.

Art.5 Tabella A

TABELLA A : ESECUZIONE LAVORAZIONI COSTITUENTI PARTE DELL'INTERVENTO (ARTT. 107,108,109 D.P.R. N.207/2010)

CATEGORIA PREVALENTE E CATEGORIE DIVERSE DALLA PREVALENTE

PROVINCIA REGIONALE DI AGRIGENTO				
OPERE GENERALI E SPECIALIZZATE		%incid.	Qualificaz. obblig.	Importi
	OPERE GENERALI			
OG1	Edifici civili e industriali (residenze, carceri, scuole, caserme, uffici, teatri, stadi, edifici industriali)		X	2.282.953,94
OG2	Restauro e manutenzione dei beni immobili sottoposti a tutela		X	
OG3	Strade. autostrade, ponti, viadotti. ferrovie, metropolitane, funicolari, piste aeroportuali		X	
OG4	Opere d'arte nel sottosuolo		X	
OG5	Dighe		X	
OG6	Acquedotti, gasdotti, oleodotti, opere dl irrigazione e di evacuazione		X	
OG7	Opere marittime e lavori di dragaggio		X	
OG8	Opere fluviali, di difesa. dì sistemazione idraulica e di bonifica		X	
OG9	Impianti per la produzione di energia elettrica		X	
OG10	Impianti per la trasformazione altaimedia tensione e per la distribuzione di energia elettrica in corrente alternata e continua		X	
OG11	Impianti tecnologici (art. 79,comma 16- D.P.R. n.207 5/10/2010)		X	
OG12	Opere ed impianti di bonifica e protezione ambientale		X	
OG13	Opere di ingegneria naturalistica		X	
	OPERE SPECIALIZZATE			
OS1	Lavori in terra			
0S2-A	Superfici decorate di beni immobili del patrimonio culturale e beni culturali mobili di interesse storico, artistico, archeologico ed etnoantropologico		X	
OS2-B	Beni culturali mobili di interesse archivistico e librario		X	
0S3	Impianti idrico-sanitario. cucine, lavanderie		X	
0S4	Impianti elettromeccanici trasportatori		X	
0S5	Impianti pneumatici e antintrusione		X	
0S6	Finiture di opere generali in materiali lignei, plastici, metallici e vetrosi			
0S7	Finiture di opere generali di natura edile			
0S8	Finiture di opere generali di natura tecnica		X	
0S9	Impianti per la segnaletica luminosa e la sicurezza del traffico		X	
OS10	Segnaletica stradale non luminosa		X	
OS11	Apparecchiature strutturali speciali		X	
0S12-A	Barriere stradali di sicurezza		X	
OS12-B	Barriere paramassi, fermaneve e simili		X	
0S13	Strutture prefabbricate in cemento armato		X	
0S14	Impianti di smaltimento e recupero rifiuti		X	
OS15	Pulizia di acque marine. lacustri, fluviali		X	
0S16	Impianti per centrali produzione energia elettrica		X	
0S17	Linee telefoniche ed impianti di telefonia		X	
0S18-A	Componenti strutturali in acciaio		X	
OS18-B	Componenti per facciate continue		X	
OS19	Impianti di reti di telecomunicazione e dl trasmissioni dati		X	
0S20-A	Rilevamenti topografici		X	
OS20-B	Indagini geognostiche		X	
0S21	Opere strutturali speciali		X	
0S22	Impianti di potabilizzazione e depurazione		X	

PROVINCIA REGIONALE DI AGRIGENTO				
OPERE GENERALI E SPECIALIZZATE		%incid.	Qualificaz. obblig.	Importi
0S23	Demolizione di opere			
0S24	Verde e arredo urbano		X	
0S25	Scavi archeologici		X	
0S26	Pavimentazioni e sovrastrutture speciali			
0S27	Impianti per la trazione elettrica		X	
0S28	Impianti termici e di condizionamento		X	
0S29	Armamento ferroviario		X	
0S30	Impianti interni elettrici, telefonici. radiotelefonici e televisivi		X	
0S31	Impianti per la mobilità sospesa		X	
0S32	Strutture in legno		X	
0S33	Coperture speciali		X	
0S34	Sistemi antirumore per infrastrutture di mobilità		X	
OS35	Interventi a basso impatto ambientale			
				2.282.953,94

CAPO 2 NORME DI RIFERIMENTO

NOTA: Nel presente capitolato sono adottate le seguenti abbreviazioni
C.d.A. (Codice degli Appalti) in sostituzione di: Codice dei contratti relativi a lavori, servizi e forniture in attuazione delle direttive 2004/17/CE e 2004/18/CE (emanato con Decreto Legislativo 12 aprile 2006, n. 163)

Capitolato generale " Regolamento recante il Capitolato generale d'appalto dei lavori pubblici, ai sensi dell'art. 3, comma 5, della Legge 11 febbraio 1994, n. 109 e successive modificazioni, adottato con D.M. 19 aprile 2000, n. 145

Regolamento "D.P.R. 5 ottobre 2010, n. 207- Regolamento di esecuzione ed attuazione del decreto legislativo 12 aprile 2006, n. 163, recante «Codice dei contratti pubblici relativi a lavori, servizi e forniture in attuazione delle direttive 2004/17/CE e 2004/18/CE».
Amministrazione "Amministrazione, Ente o Azienda appaltante

L.R. 12 Luglio 2011, n. 12 – Disciplina dei contratti pubblici relativi a lavori, servizi e forniture. Recepimento del decreto legislativo 12 aprile 2006, n. 163 e successive modifiche ed integrazioni e del D.P.R. 5 ottobre 2010, n. 207 e successive modifiche ed integrazioni.

Appaltatore " Impresa appaltatrice (singola, in associazione od in consorzio)

CAPO 3 OGGETTO DELL'APPALTO E AMMONTARE DELL'APPALTO

Art.6 Oggetto dell'appalto e Importo complessivo dell'appalto

L'appalto ha per oggetto l'esecuzione di tutte le opere, le prestazioni e le forniture necessarie **per il progetto dei lavori di completamento del Corpo Palestra del Liceo Scientifico "E. Fermi" di Sciacca.**

L'importo complessivo dei lavori a base d'asta compresi nel presente appalto ammonta presuntivamente a **Euro 2.282.953,94 (Euro Duemilioniduecentoottantaduenovecentocinquantatre/94),** di cui alla seguente distribuzione:

	LAVORI , PRESTAZIONI	IMPORTI (EURO)
a)	Lavori e prestazioni a corpo	2.282.953,94
b)	IVA 10%	228.295,39
c)	COMPETENZE TECNICHE 2%	45.659,08
d)	ONERI CONFERIMENTO IN DISCARICA	5.000,00
e)	SPESE DI PUBBLICAZIONE BANDO DI GARA E SPESE AUTORITA'	10.000,00
f)	SPESE PER ASSICURAZIONE PROGETTISTI E VERIFICATORE	5.000,00
g)	IMPREVISTI	68.791,59
h)	ACCERTAMENTI DI LABORATORIO, PROVE SUI MATERIALI E	10.000,00

L'importo delle spese relative ai provvedimenti per la sicurezza del cantiere (SCS: Spese Complessive di Sicurezza), già incluse nelle cifre sopra indicate, ammonta ad €. 63.291,43 (Euro Sessantatremiladuecentonovantauno/43), e non è soggetto a ribasso d'asta.

Conseguentemente a quanto sopra riportato, il quadro economico dell'appalto si presenta così articolato:

A	Importo dei lavori, delle prestazioni, delle forniture e dei compensi, al netto delle spese complessive di sicurezza *(soggetto a ribasso)*	€ 2.219.662,51
B	Importo delle spese complessive di sicurezza (SCS) *(non soggetto a ribasso)*	€ 63.291,43
IMPORTO COMPLESSIVO DELL'APPALTO		**€ 2.282.953,94**

Art.7 Lavori a misura o a corpo – Distribuzione degli importi

Con riferimento all'importo di cui alle precedenti lettere a) e b), la distribuzione relativa alle varie categorie di lavoro da realizzare risulta riassunta nel seguente prospetto:

TAB 1 - Lavori a Distribuzione degli importi per lavorazioni omogenee

RIEPILOGO CAPITOLI	Pag.	%Incidenza	Importo subCap.	IMPORTO
LAVORI DI RIFINITURA, SISTEMAZIONE ESTERNA E SICUREZZA	1	41,540		948.339,06
LAVORI DI RIFINITURA	1	(85,475) 35,506	810.596,97	
C1001.001.001 : Scavi e trasporto	1	(0,195) 0,081	1.857,01	
C1001.001.002 : Murature, tramezzi e vespai	1	(10,953) 4,549	103.873,70	
C1001.001.003 : Conglomerati di cemento	2	(0,576) 0,239	5.471,42	
C1001.001.004 : Pavimentazioni e rivestimenti	3	(6,996) 2,906	66.351,64	
C1001.001.005 : Sovrastrutture, pavimentazioni ed opere di corredo	5	(12,087) 5,021	114.628,84	
C1001.001.006 : Opere in ferro	6	(6,100) 2,534	57.857,60	
C1001.001.007 : Infissi	9	(10,172) 4,225	96.474,35	
C1001.001.008 : Intonaci	11	(22,246) 9,241	210.974,75	
C1001.001.009 : Marmi	16	(1,426) 0,592	13.525,16	
C1001.001.010 : Coloriture, e verniciature	17	(1,699) 0,706	16.120,70	
C1001.001.011 : Impermeabilizzazione, controsoffitti ed opere varie di finimento	19	(13,018) 5,407	123.461,80	
LAVORI SISTEMAZIONE ESTERNA	20	(12,471) 5,180	118.272,16	
C1001.002.001 : Scavi, rinterri	20	(0,612) 0,254	5.810,25	
C1001.002.002 : Vespai	21	(0,609) 0,253	5.778,50	
C1001.002.003 : Conglomerati cementizi	21	(0,110) 0,045	1.046,82	
C1001.002.004 : Pavimentazione e rivestimenti	21	(0,046) 0,019	438,00	
C1001.002.005 : Sovrastrutture, pavimentazioni ed opere di corredo	22	(6,402) 2,659	60.719,63	
C1001.002.006 : Opere in ferro	24	(2,083) 0,865	19.762,36	
C1001.002.007 : Marmi	24	(2,277) 0,946	21.598,10	
C1001.002.008 : Coloriture e verniciature	25	(0,328) 0,136	3.118,50	
SICUREZZA	26	(2,053) 0,852	19.469,93	
C1001.003.001 : Opere provvisionali di sicurezza	26	(2,053) 0,852	19.469,93	
IMPIANTI	28	15,180		346.574,19
C1002.001.001 : Impianti elettrici interni	28	(13,008) 1,974	45.082,48	
C1002.001.002 : Impianti speciali	31	(0,358) 0,054	1.243,94	
C1002.001.003 : Impianti parafulmini	32	(4,948) 0,751	17.151,25	
C1002.001.004 : Sistemi di Prevenzione Incendi	34	(24,889) 3,778	86.260,14	
C1002.001.005 : Impianti Idrici Sanitari e Scarichi	36	(17,742) 2,693	61.490,22	
C1002.001.006 : Impianto di Riscaldamento	40	(11,082) 1,682	38.410,12	
C1002.001.007 : Stazione di Energia	42	(14,528) 2,205	50.351,98	
C1002.001.008 : Alimentazione Quadri	43	(6,844) 1,039	23.721,39	
C1002.001.009 : Impianti di Illuminazione esterna connessa alla Palestra	44	(6,596) 1,001	22.862,67	
STRUTTURE	47	43,279		988.040,69
C1003.001.001 : Demolizioni	47	(10,521) 4,553	103.953,70	
C1003.001.002 : Strutture	49	(89,478) 38,725	884.086,99	

SOMMANO I LAVORI A BASE D'ASTA			€ 2.282.953,94
Oneri sicurezza già inclusi nei lavori (2,772347% sui lavori)	63.291,43		
a detrarre	63.291,43	€	63.291,43
Importo dei lavori a base d'asta soggetti a ribasso		€	2.219.662,51

Art.8 Variazioni degli importi

Le cifre del precedente prospetto, che indicano gli importi presuntivi delle diverse categorie di lavoro a misura ed a corpo e delle diverse opere e gruppi di opere, soggetti al medesimo ribasso di asta, potranno variare tanto in più quanto in meno (e ciò sia in via assoluta quanto nelle reciproche proporzioni a seguito di modifiche, aggiunte o soppressioni che l'Amministrazione appaltante riterrà necessario od opportuno apportare al progetto) nei limiti e con le prescrizioni dell'art. 25 del Codice degli Appalti e degli artt. 161 e 162 del Regolamento n. 207/2010.

L'importo dei lavori compensati o valutati "a corpo", come anche quello del "compenso a corpo" (ove previsto), risulta fisso ed invariabile ed è soggetto a ribasso d'asta.
Resta peraltro stabilito che risulta ad esclusivo carico del concorrente il preventivo controllo, sia sotto l'aspetto quantitativo, in termini di completezza previsionale, sia qualitativo, delle lavorazioni compensate a corpo, assumendo lo stesso, in qualità di contraente, ogni onere e rischio perché tali lavorazioni siano date finite e definite sotto ogni aspetto, nell'assoluto rispetto delle normative di riferimento e delle prescrizioni del presente Capitolato.

CAPO 4 DESIGNAZIONE SOMMARIA DELLE OPERE- OPERE ESCLUSE DALL'APPALTO – ATTI ESPROPRIATIVI

Art.9 Designazione dei lavori

Le opere che formano oggetto del presente appalto possono riassumersi come appresso:

Demolizioni, svellimenti, movimenti di materie, opere in muratura, opere in conglomerato cementizio non armato o debolmente armato, opere in cemento armato, opere a struttura metallica o in metallico, pavimentazioni stradali, pavimenti e rivestimenti, impermeabilizzazioni, marmi, opere di fognatura, impianti elettrici, antincendio, igienico sanitari e di riscaldamento, lavori diversi.

Art.10 Opere escluse dall'appalto

Nessuna opera è esclusa dall'appalto

Art.11 Atti espropriativi

Qualora l'Amministrazione intenda avvalersi dell'Appaltatore per la definizione degli atti espropriativi, allo stesso verrà corrisposto il compenso di cui alla lett. e) del precedente punto 2.2. (salvo diversa e più esplicita articolazione in Elenco prezzi) per le incombenze equiparabili a quelle di "*promotore dell'espropriazione*" e comunque particolarmente per:

•Provvedere, se richiesto, alla preparazione del decreto di esproprio, sulla base dei contenuti dell'art. 23 del D.P.R. 8 giugno 2001, n. 327 *(T.U. delle disposizioni in materia di espropriazione per la p.u.)* come aggiornato con D.Leg.vo 27 dicembre 2002, n. 302 ed inoltre provvedere all'esecuzione dello stesso decreto, a norma dell'art. 24 del D.P.R. citato, relativamente a tutte le aree in progetto destinate ad essere espropriate in modo defintivo e risultanti dagli elaborati progettuali riguardanti le espropriazioni, con le modalità previste dallo stesso decreto.

•Eseguire e curare con propria iniziativa e spere: la revisione dei piani particellari, l'individuazione degli effettivi proprietari, l'ottenimento delle autorizzazioni di accesso, le notifiche, la stesura dei verbali di consistenza ed immissione in possesso con i necessari rilievi topografici, gli atti di accordo con le Ditte, la richiesta del decreto di espropriazione definitiva, le pubblicazioni e le notifiche previste per legge.

• Svolgere tutte le operazioni relative alla presa in possesso degli immobili ed alla estromissione degli occupanti, restando l'Amministrazione completamente sollevata da ogni relativa incombenza.

• Provvedere alla redazione del tipo di frazionamento per ciascuna Ditta, con relativa presentazione in Catasto Erariale per la volturazione degli immobili, alle registrazioni fiscali ed alle trascrizioni nei registri immobiliari.

• Provvedere infine a quant'altro necessario per definire sotto ogni aspetto il procedimento espropriativo (19) con l'accollamento di ogni spesa ed il pagamento di ogni tassa o diritto in relazione agli adempimenti predetti, con la sola esclusione delle indennità di occupazione, asservimento od espropriazione che faranno carico all'Amministrazione. Il tutto verrà fatto in nome e per conto della stessa la quale, a tal fine, dà il più ampio mandato all'Appaltatore (20).

L'Amministrazione di contro è completamente estranea alle occupazioni temporanee, da parte dell'Appaltatore, delle aree necessarie a sviluppare i cantieri, i depositi, gli accessi, le cave, ecc., lo stesso dovendo regolare i rapporti con gli aventi causa a propria discrezione, contrattando e pagando le indennità dovute, senza intromissione alcuna da parte della stessa.

CAPO 5 DICHIARAZIONI PRELIMINARI E CONDIZIONI D'USO

Art. 12 Dichiarazioni preliminari

L'offerta da presentare per l'affidamento dei lavori designati dal presente Capitolato dovrà essere accompagnata da apposita dichiarazione con la quale l'impresa concorrente, a norma dell'art. 106 del Regolamento, attesti:

([19]) L'Appaltatore riconosce espressamente all'Amministrazione il diritto di verificare, in ogni stadio, lo sviluppo del procedimento espropriativo, la regolarità e la legittimità formale degli atti e delle procedure, come pure la legittimità stessa dei beni, la documentazione circa la qualità dei conduttori dei fondi, ecc. L'Appaltatore assume, di conseguenza, l'obbligo di conformare la propria condotta alle prescrizioni che l'Amministrazione riterrà necessario od opportuno impartire in proposito.

([20]) L'Appaltatore ha tenuto conto, nell'impegnarsi a dare finiti i lavori nel tempo contrattuale di tutti i tempi necessari all'espletamento delle operazioni finalizzate alla disponibilità degli immobili interessati dalla esecuzione dei lavori, escludendosi pertanto, salvo casi riconosciuti dall'Amministrazione, la concessione di proroghe per eventuali ritardi. In ogni caso nessun danno od indennizzo potrà essere reclamato o richiesto dall'Appaltatore in dipendenza della ritardata disponibilità degli immobili.

a)- Di avere preso conoscenza delle opere da eseguirsi, attraverso l'esame degli elaborati progettuali, compreso il computo metrico.
b)- Di avere visitato la località interessata dai lavori, di avere preso conoscenza delle condizioni locali, ivi comprese quelle di viabilità e di accesso, nonché gli impianti che la riguardano.
c)- Di avere considerato la distanza delle cave di prestito, aperte o da aprirsi, e le condizioni di operabilità delle stesse per la durata e l'entità dei lavori.
d)- Di avere considerato la distanza delle pubbliche discariche o delle discariche autorizzate e le condizioni imposte dagli Organi competenti.
e)- Di avere accertato l'esistenza e la normale reperibilità sul mercato dei materiali da impiegare, in correlazione anche ai tempi previsti per la durata dei lavori.
f)- Di avere valutato tutte le circostanze generali e particolari suscettibili di influire tanto sul costo dei materiali, quanto sul costo della mano d'opera, dei noli e dei trasporti e conseguentemente sulla determinazione dei prezzi; di influire altresì sulle condizioni contrattuali in generale e sull'esecuzione dei lavori e di avere giudicato i lavori stessi realizzabili, gli elaborati progettuali adeguati ed i prezzi in complesso remunerativi e tali da consentire il ribasso offerto.
g)- Di avere effettuato una verifica della mano d'opera necessaria per l'esecuzione dei lavori nonchè della disponibilità di attrezzature adeguate all'entità ed alla tipologia e categoria dei lavori in appalto.
h)- Di essere perfettamente edotto del programma dei lavori e dei giorni nello stesso considerati per andamento climatico sfavorevole.
i)- Di aver tenuto conto, nella preparazione dell'offerta, degli obblighi relativi alle disposizioni in materia di sicurezza, di condizioni di lavoro e di previdenza ed assistenza in vigore nel luogo in cui dovranno essere eseguiti i lavori.
l) - Di aver preso conoscenza del Piano di Sicurezza e Coordinamento.
m) - Di aver preso conoscenza del "Protocollo di legalità" stipulato tra il Ministero dell'Interno e la Regione Siciliana in data 12 luglio 2005 e di impegnarsi ad osservarne gli obblighi in esso contenuti.
In nessun caso si procederà alla stipulazione del contratto, se il Responsabile del procedimento e l'Appaltatore non abbiano dato atto, con *verbale da entrambi sottoscritto*, del permanere delle condizioni che consentono l'immediata esecuzione dei lavori.

Art.13 Condizioni d'appalto
L'Appaltatore non potrà eccepire durante l'esecuzione dei lavori, la mancata conoscenza di condizioni o la sopravvenienza di elementi non valutati o non considerati, tranne che tali nuovi elementi si configurino come cause di forza maggiore contemplate dal Codice Civile (e non escluse da altre norme del presente Capitolato) o che si riferiscono a condizioni soggette a revisioni.
Con l'accettazione dei lavori l'Appaltatore dichiara implicitamente di avere la possibilità ed i mezzi necessari per procedere all'esecuzione degli stessi secondo i migliori precetti dell'arte e con i più aggiornati sistemi costruttivi.

CAPO 6 - VARIAZIONE ALLE OPERE PROGETTATE – CASO DI RISOLUZIONE DEL CONTRATTO

Art.14 Premessa
Le indicazioni di cui ai precedenti articoli ed i disegni da allegare al contratto, debbono ritenersi unicamente come norma di massima per rendersi ragione delle opere da eseguire.
L'Amministrazione si riserva perciò la insindacabile facoltà di introdurre all'atto esecutivo, quelle varianti che riterrà più opportune, nell'interesse della buona riuscita e dell'economia dei lavori, senza che l'Appaltatore possa trarne motivi per avanzare pretese di compensi ed indennizzi di qualsiasi natura e specie, non stabiliti dal vigente Capitolato Generale o dal presente Capitolato Speciale (4).
Di contro l'Appaltatore non potrà in alcun modo apportare variazioni di propria iniziativa al progetto, anche se di dettaglio. Delle variazioni apportate senza il prescritto ordine o benestare della Direzione Lavori, potrà essere ordinata la eliminazione a cura e spese dello stesso, salvo il risarcimento dell'eventuale danno all'Amministrazione appaltante.
Si richiamano, sull'argomento, l'art. 161 del Regolamento, le determinazioni dell'Autorità di Vigilanza sui LL.PP. 5.4.2000, n. 16, 9.6.2000, n. 30 e 7.12.2000, n. 1 nonché la deliberazione della stessa Autorità 16.7.2002, n. 205. Si richiama infine, per i lavori e le opere concernenti i beni culturali, l'art. 10 del D.Leg.vo 24 gennaio 2004, n. 30.

Art.15 Motivazioni e caso di risoluzione
Le varianti in corso d'opera potranno rendersi necessarie:
a) - per esigenze derivanti da sopravvenute disposizioni di legge e regolamentari;

b) - per cause impreviste od imprevedibili accertate nei modi stabiliti dal Regolamento o per l'intervenuta possibilità di utilizzare materiali, componenti e tecnologie non esistenti al momento della progettazione che potrebbero determinare, senza aumento di costo, significativi miglioramenti nella qualità dell'opera o di sue parti (purchè non si alteri l'impostazione progettuale);

c) - per la presenza di eventi inerenti la natura e specificità dei beni sui quali si interviene verificatisi in corso d'opera, o di rinvenimenti imprevisti o non prevedibili nella fase progettuale;

d) - nei casi previsti dall'art. 1664, 2° comma, del Codice Civile;

e) - per il manifestarsi di errori od omissioni del progetto esecutivo che possano pregiudicare la realizzazione dell'opera o la sua utilizzazione (21).

Ai sensi e per gli effetti del 3° comma dell'art. 132 del Codice degli Appalti non sono considerate varianti gli interventi disposti dalla Direzione Lavori per risolvere aspetti di dettaglio, contenuti entro un importo non superiore al 5% delle categorie di lavoro dell'appalto e che non comportino un aumento della spesa prevista per la realizzazione dell'opera.

Sono inoltre ammesse, nell'esclusivo interesse dell'Amministrazione, le varianti, in aumento od in diminuzione, finalizzate al miglioramento dell'opera ed alla sua funzionalità, sempreché non comportino modifiche sostanziali e siano motivate da obiettive esigenze derivanti da circostanze sopravvenute ed imprevedibili al momento della stipula del contratto. L'importo in aumento relativo a tali varianti non può superare, rispettivamente, il 10% per i lavori di recupero, ristrutturazione, manutenzione e restauro ed il 5% per gli altri lavori dell'importo originario del contratto e deve trovare copertura nella somma stanziata per l'esecuzione dell'opera tra le somme a disposizione dell'Amministrazione.

Ove le varianti di cui alla precedente lett. d) dovessero eccedere il quinto dell'importo originario del contratto, l'Amministrazione procederà alla risoluzione del contratto ed indirà una nuova gara alla quale sarà invitato l'aggiudicatario iniziale. La risoluzione del contratto, ai sensi del presente articolo, darà luogo al pagamento dei lavori eseguiti, dei materiali utili e del 10% dei lavori non eseguiti, fino a quattro quinti dell'importo del contratto.

CAPO 7 VARIANTI IN DIMINUZIONE – ECCEZIONI DELL'APPALTATORE

Art.16 Varianti in riduzione

Fatta eccezione per i contratti affidati a seguito di appalto-concorso, l'Appaltatore, durante il corso dei lavori, potrà proporre alla Direzione eventuali varianti migliorative ai sensi dell'art. 132, comma 3, del Codice degli Appalti, a condizione che comportino una riduzione dell'importo originario e siano opportunamente dimostrate (es. con analisi di valore).

Condizioni specifiche comunque e relativa procedura saranno conformi a quanto prescritto sull'argomento dall'art. 162 del Regolamento.

Art.17 Eccezioni dell'appaltatore

Nel caso che l'Appaltatore ritenga che le disposizioni impartite dalla Direzione Lavori siano difformi dai patti contrattuali, o che le modalità esecutive e gli oneri connessi alla esecuzione dei lavori siano più gravosi di quelli previsti nel presente Capitolato, sì da richiedere la formazione di un nuovo prezzo o la corresponsione di un particolare compenso, egli dovrà rappresentare le proprie eccezioni prima di dar corso all'Ordine di Servizio con il quale tali lavori siano stati disposti.

Poiché tale norma ha lo scopo di non esporre l'Amministrazione a spese impreviste, resta contrattualmente stabilito che per tale motivo non saranno accolte richieste postume e che le eventuali relative riserve si intenderanno prive di qualsiasi efficacia.

Si richiamano sull'argomento gli artt. 164 e 190 del Regolamento.

CAPO 8 OSSERVANZA DELLE LEGGI, REGOLAMENTO E CAPITOLATO GENERALE

Per quanto non sia in contrasto con le condizioni stabilite dal presente Capitolato e dal contratto, l'esecuzione dell'appalto è soggetta, nell'ordine, all'osservanza delle seguenti disposizioni:

a) - Legge 20 marzo 1865, n. 2248, all. F, limitatamente agli articoli non abrogati dal Regolamento di cui alla seguente lett. b)

b) - Regolamento di esecuzione ed attuazione del D.Lgs.163/2006, emanato con D.P.R. 5 Ottobre 2010, n. 207, recepito dalla Regione Sicilia con Legge del 12 Luglio 2011 n.12

c) - Capitolato Generale di Appalto, adottato con D.M. LL.PP. 19 aprile 2000, n. 145 e s.m.i.

Dovranno altresì osservarsi o porsi a riferimento:

(21) Per la considerazione degli errori od omissioni di progettazione v. il comma 6, art. 132, del Codice degli Appalti.

d) - Le Leggi, i Decreti, i Regolamenti e le Circolari Ministeriali emanate e vigenti alla data di esecuzione dei lavori;
e)- Le Leggi, i Decreti, i Regolamenti e le Circolari emanate e vigenti, per i rispettivi ambiti territoriali, nella Regione, Provincia e Comune in cui si eseguono le opere oggetto dell'appalto;
f) - Le norme emanate dal C.N.R., le norme U.N.I., le norme C.E.I., le tabelle CEI-UNEL, i testi citati nel presente Capitolato e le determinazioni dell'Autorità di Vigilanza sui Lavori Pubblici.

CAPO 9 DOCUMENTI FACENTI PARTE DEL CONTRATTO

Fanno parte integrante del contratto di appalto oltre al Capitolato Generale ed al presente Capitolato Speciale, anche i documenti particolarmente indicati Nello "Schema di Contratto".

CAPO 10 CAUZIONE E COPERTURE ASSICURATIVE

Art.18 Cauzione provvisoria

L'offerta da presentare per l'affidamento dell'appalto sarà corredata da una cauzione provvisoria pari al 2% dell'importo dei lavori (22), da prestarsi anche mediante fideiussione bancaria od assicurativa (23) o rilasciata dagli intermediari finanziari iscritti nell'elenco speciale di cui all'articolo 107 del decreto legislativo 1° settembre 1993, n. 385, che svolgono in via esclusiva o prevalente attività di rilascio di garanzie, a ciò autorizzati dal Ministero del tesoro, del bilancio e della programmazione economica, e dall'impegno del fideiussore a rilasciare la garanzia definitiva qualora l'offerente risultasse aggiudicatario.
La cauzione sarà svincolata automaticamente al momento della sottoscrizione del contratto. Ai non aggiudicatari la cauzione sarà restituita entro trenta giorni dall'aggiudicazione.

Art.19 Cauzione definitiva

L'Appaltatore è obbligato a costituire una garanzia fideiussoria (cauzione definitiva) del 10% dell'importo dei lavori con le modalità di cui al precedente punto 9.1. In caso di aggiudicazione con ribasso d'asta superiore al 10%, la garanzia fideiussoria è aumentata di tanti punti percentuali quanti sono quelli eccedenti il 10 per cento; ove il ribasso sia superiore al 20 per cento, l'aumento è di due punti percentuali per ogni punto di ribasso superiore al 20 per cento (24).
La mancata costituzione della garanzia determina la revoca dell'affidamento, l'acquisizione della cauzione da parte dell'Amministrazione e la aggiudicazione dell'appalto (o della concessione) al concorrente che segue nella graduatoria.
Detta cauzione cessa di avere effetto solo alla data di emissione del Certificato di collaudo provvisorio o del Certificato di regolare esecuzione o comunque decorsi dodici mesi dalla data di ultimazione dei lavori risultante dal relativo certificato.
La cauzione di cui al primo capoverso sta a garanzia dell'adempimento di tutte le obbligazioni nascenti dal contratto, del risarcimento dei danni derivanti dall'inadempienza delle obbligazioni stesse, del rimborso di somme eventualmente corrisposte in più dall'Amministrazione appaltante, nonché della tacitazione di crediti esposti da terzi verso l'Appaltatore, salva, in tutti i casi, ogni altra azione ove la cauzione non risultasse sufficiente.
L'Amministrazione avrà il diritto di valersi della cauzione per l'eventuale maggiore spesa sostenuta per il completamento dei lavori nel caso di risoluzione del contratto disposta in danno dell'Appaltatore nonché per provvedere al pagamento di quanto dovuto dallo stesso per le inadempienze derivanti dalla inosservanza di norme e prescrizioni dei contratti collettivi, delle leggi e dei regolamenti sulla tutela, protezione, assicurazione, assistenza e sicurezza fisica dei lavoratori comunque presenti in cantiere (25).
Si richiamano, sull'argomento, l'art. 30 del Codice degli Appalti e successive modifiche e l'art. 123 del Regolamento.

Art.20 Coperture assicurative

(22) Per le imprese alle quali venga rilasciata da organismi accreditati, ai sensi delle norme UNI CEI EN 45000, la certificazione di sistema di qualità conforme allenorme della serie UNI EN ISO 9000, ovvero la dichiarazione della presenza di elementi significativi e tra loro correlati di tale sistema, la cauzione è ridotta al 50%.
(23) La fideiussione bancaria od assicurativa, provvisoria o definitiva che sia, dovrà prevedere espressamente la rinuncia al beneficio della preventiva escussione del debitore principale e la sua operatività entro 15 giorni a semplice richiesta scritta della stazione appaltante. La cauzione provvisoria, in particolare, prestata a mezzo fideiussione, dovrà prevedere per la stessa una validità di almeno 180 giorni dalla data di presentazione dell'offerta.
(24) La cauzione definitiva è progressivamente svincolata a misura dell'avanzamento dell'esecuzione, nel limite massimo del 75% dell'iniziale importo garantito. Detto svincolo è automatico, senza necessità di benestare dell'Amministrazione, con la sola condizione della preventiva consegna all'istituto garante, da parte dell'Appaltatore o del concessionario, degli stati di avanzamento dei lavori o di analogo documento, in originale o copia autentica, attestanti l'avvenuta esecuzione. L'ammontare residuo, pari al 25% dell'iniziale importo garantito, è svincolato secondo la normativa vigente. Il mancato svincolo nei quindici giorni dalla consegna della superiore documentazione costituisce inadempimento del garante nei confronti dell'Appaltatore.
(25) L'Amministrazione potrà richiedere all'Appaltatore la reintegrazione della cauzione ove questa sia venuta meno in tutto od in parte; in caso di inottemperanza, la reintegrazione si effettuerà a valere sui ratei di prezzo da corrispondere all'Appaltatore.

Si richiamano, sull'argomento, le disposizioni di cui agli artt. 125 e 126 del Regolamento e la Determinazione dell'Autorità di Vigilanza su LL.PP. 24.1.2001, n. 3.

Assicurazione per danni di esecuzione e responsabilità civile
L'Appaltatore è obbligato a stipulare una *polizza assicurativa* che tenga indenne l'Amministrazione da tutti i rischi di esecuzione da qualsiasi causa determinati, salvo quelli derivanti da errori di progettazione, insufficiente progettazione, azione di terzi o cause di forza maggiore, e che preveda anche una *garanzia di responsabilità civile* per danni a terzi nell'esecuzione dei lavori sino alla data di emissione del certificato di collaudo provvisorio (26).

Assicurazione di lavorazioni, apparecchiature ed impianti
Se non diversamente disposto, sarà costituita con le modalità previste dallo "Schema di contratto".

Assicurazione indennitaria decennale
Per i lavori il cui importo superi gli ammontari stabiliti con decreto del Ministro delle Infrastrutture e dei Trasporti (27), l'Appaltatore (od il Concessionario) è inoltre obbligato a stipulare, con decorrenza dalla data di emissione del Certificato di collaudo provvisorio (o del Certificato di regolare esecuzione) o comunque decorsi dodici mesi dalla data di ultimazione dei lavori, una *polizza indennitaria decennale* , a copertura dei rischi di rovina totale o parziale dell'opera, ovvero dei rischi derivanti da gravi difetti costruttivi (28). Il limite di indennizzo della polizza non dovrà essere inferiore al 20 per cento del valore dell'opera realizzata con il limite massimo di 14 milioni di Euro.
L'Appaltatore sarà altresì obbligato a stipulare, per i lavori di cui al precedente punto, una polizza di assicurazione della responsabilità civile per danni cagionati a terzi, con decorrenza dalla data di emissione del certificato di collaudo provvisorio o del certificato di regolare esecuzione e per la durata di dieci anni, con massimale non inferiore a 4 milioni di Euro.
La liquidazione della rata di saldo sarà subordinata all'accensione delle superiori polizze.

Garanzie di concorrenti riuniti
In caso di riunione di concorrenti ai sensi dell'art. 13 del Codice degli Appalti, le garanzie fideiussorie e le garanzie assicurative saranno presentate, su mandato irrevocabile, dell'impresa mandataria o capo gruppo in nome e per conto di tutti i concorrenti con responsabilità solidale nel caso di cui al comma 2 dell'articolo citato, e con responsabilità "*pro quota*" nel caso di cui al comma 3.

CAPO 11 STIPULAZIONE ED APPROVAZIONE DEL CONTRATTO – VERBALE PRELIMINARE

La stipulazione del contratto di appalto avrà luogo entro sessanta giorni dall'aggiudicazione nel caso di pubblico incanto od appalto-concorso. La relativa approvazione, per i casi di cui al 2° comma dell'art. 109 del Regolamento, avverrà entro sessanta giorni dalla stipula.
Qualora i termini di cui sopra non vengano rispettati, l'Appaltatore potrà svincolarsi da ogni impegno mediante atto notificato all'Amministrazione (29). Di contro l'Appaltatore sarà tenuto a stipulare il contratto nel termine stabilito.
In nessun caso si procederà alla stipulazione del contratto se il Responsabile del procedimento e l'Appaltatore non abbiano concordemente dato atto, con apposito **verbale**, del permanere delle condizioni che consentano l'immediata esecuzione dei lavori.

CAPO 12 CONSEGNA DEI LAVORI

Art.21 Consegna in generale

La consegna dei lavori all'Appaltatore verrà effettuata non oltre 45 giorni dalla data di registrazione alla Corte dei Conti del decreto di approvazione del contratto o comunque dalla data di tale decreto ove la registrazione non sia richiesta per legge (30). Per i cottimi-appalto il termine decorrerà dalla data di accettazione dell'offerta. In caso di urgenza, la consegna verrà effettuata dopo l'aggiudicazione definitiva.

([26]) La somma assicurata è stabilita nel bando di gara. Il massimale per l'assicurazione contro la responsabilità civile verso terzi sarà pari al 5% della somma assicurata per le opere, con un minimo di 500.000 Euro ed un massimo di 5.000.000 di Euro. Tra le persone assicurate dovranno specificatamente prevedersi il od i Direttori dei lavori, gli assistenti di cantiere, gli addetti alla contabilità, i collaudatori ed i rappresentanti dell'Amministrazione che per specifico incarico possano o debbano avere ingerenza nel cantiere.
La copertura assicurativa decorrerà dalla data di consegna dei lavori e cesserà alla data di emissione del Certificato di collaudo provvisorio (o di regolare esecuzione) e comunque decorsi dodici mesi dalla data di ultimazione dei lavori.
Copia della polizza dovrà essere trasmessa all'Amministrazione almeno dieci giorni prima della consegna dei lavori.
([27]) Oggi 14 milioni di DSP (v. D. Min. LL.PP. 1.12.2000 - G.U. n. 285/2000).
([28]) La polizza dovrà contenere la previsione del pagamento in favore dell'Amministrazione a semplice richiesta, anche in pendenza dell'accertamento delle responsabilità e senza che occorrano consensi ed autorizzazione di qualunque specie.
(29) In caso di recesso l'Appaltatore non avrà diritto ad alcun compenso od indennizzo, salvo il rimborso delle spese contrattuali. Ove sia intervenuta la consegna dei lavori in via d'urgenza, il diritto al rimborso sarà esteso alle spese sostenute per l'esecuzione dei lavori ordinati e per le opere provvisionali.
(30) Ove non sia richiesta neanche l'approvazione del contratto e lo stesso risulti pertanto immediatamente esecutivo, il termine di 45 giorni decorrerà dalla data di stipula del contratto. Il termine di 45 giorni ha comunque carattere ordinatorio.

La consegna avverrà con le modalità prescritte dagli artt. 153, 154 e 155 del Regolamento di attuazione del D.Lgs. 163/2006. Si richiama peraltro il contenuto dell'art. 157 del Regolamento.
Qualora l'Appaltatore non si presenti nel giorno stabilito, la Direzione Lavori fisserà una nuova data, trascorsa la quale, inutilmente, l'Amministrazione avrà facoltà di risolvere il contratto o di incamerarne la cauzione. Qualora invece la consegna avvenga in ritardo per fatto o colpa dell'Amministrazione, l'Appaltatore potrà richiedere di recedere dal contratto a norma di quanto previsto dal comma 8 dell'art. 154 del Regolamento n. 207/2010.
Il verbale di consegna sarà redatto in doppio esemplare e conterrà gli elementi previsti dall'art. 130 del Regolamento citato. Ove siano riscontrate differenze tra progetto ed effettivo stato dei luoghi, si procederà a norma del successivo art. 155.

Art.22 Consegna frazionata

Nel caso in cui i lavori in appalto siano molto estesi, ovvero manchi l'intera disponibilità dell'area sulla quale dovrà svilupparsi il cantiere o comunque per qualsiasi altra causa ed impedimento, l'Amministrazione appaltante potrà disporre la consegna anche in più tempi successivi, con verbali parziali, senza che per questo l'Appaltatore possa sollevare eccezioni o trarre motivi per richiedere maggiori compensi od indennizzi.
La data legale della consegna, per tutti gli effetti di legge e di regolamento, sarà quella dell'ultimo verbale di consegna parziale (31).
In caso di consegna parziale, l'Appaltatore sarà tenuto a presentare un programma di esecuzione dei lavori che preveda la realizzazione prioritaria delle lavorazioni sulle aree e sugli immobili disponibili. Realizzati i lavori previsti dal programma, qualora permangano le cause di indisponibilità si applicherà la disciplina prevista dall'art. 158 del Regolamento.

Art.23 Capisaldi di livellazione

Unitamente agli occorrenti disegni di progetto, in sede di consegna sarà fornito all'Appaltatore l'elenco dei capisaldi di livellazione a cui si dovrà riferire nella esecuzione dei lavori (32).
La verifica di tali capisaldi dovrà essere effettuata con tempestività, in modo che non oltre sette giorni dalla consegna possano essere segnalate alla Direzione Lavori eventuali difformità riscontrate.
L'Appaltatore sarà responsabile della conservazione di capisaldi, che non potrà rimuovere senza preventiva autorizzazione.

Art.24 Inizio dei lavori – Penale per il ritardo

L'Appaltatore darà inizio ai lavori immediatamente e ad ogni modo non oltre 15 giorni dal verbale di consegna.
In caso di ritardo sarà applicata una penale giornaliera di **€. 500,00 (Euro cinquecento/00).**
Ove il ritardo dovesse eccedere i 40 giorni dalla data di consegna si farà luogo alla risoluzione del contratto ed all'incameramento della cauzione.

CAPO 13 TEMPO UTILE PER ULTIMAZIONE LAVORI – PENALE PER RITARDO

Il tempo utile per dare ultimati tutti i lavori in appalto, ivi comprese eventuali opere di finitura ad integrazione di appalti scorporati, resta fissato in **giorni 540 (cinquecentoquaranta)** naturali successivi e continui, decorrenti dalla data dell'ultimo verbale di consegna (33).

In caso di ritardata ultimazione, la penale di cui all'art. 145 del Regolamento rimane stabilita nella misura dello .0,05 % dell'ammontare netto contrattuale per ogni giorno di ritardo (34).

Tanto la penale quanto il rimborso delle maggiori spese di assistenza, insindacabilmente valutate quest'ultime dalla Direzione Lavori, verranno senz'altro iscritti a debito dell'Appaltatore negli atti contabili (35).

Non saranno concesse proroghe al termine di ultimazione, salvo che nei casi espressamente contemplati dal presente Capitolato e per imprevedibili casi di effettiva forza maggiore, ivi compresi gli scioperi di carattere

---

(31) In linea generale, e salvo casi e situazioni particolari che saranno valutati dal Responsabile del procedimento, all'atto della consegna definitiva il nuovo tempo contrattuale o termine di ultimazione sarà nuovamente computato e determinato, in seno al verbale, detraendo da quello assegnato inizialmente una percentuale corrispondenteall'avanzamento dei lavori realizzati. Tale termine sarà esplicitamente indicato.
(32) In assenza di capisaldi i riferimenti saranno ricavati dal progetto o specificati dalla Direzione Lavori.
(33) V. comunque l'ultimo comma del punto 11.2.
(34) La penale per ritardata ultimazione sarà stabilita in misura giornaliera compresa tra lo 0,03% e lo 0,1% dell'ammontare netto contrattuale. Qualora la disciplina contrattuale preveda l'esecuzione della prestazione articolata in più parti (fasi), le penali, se dovute, si applicheranno ai rispettivi importi. Resta comunque convenuto che tali penali, complessivamente, non potranno superare, in applicazione, il 10% dell'importo contrattuale.
(35) La penale in ogni caso è comminata dal Responsabile del Procedimento sulla base delle indicazioni fornite dalla Direzione Lavori ed acquisita, nel caso di ritardata ultimazione, la relazione dell'Organo di collaudo.

provinciale, regionale o nazionale (36).

Nel caso di risoluzione del contratto ai sensi dell'art. 136 del D.Lgs. 12 aprile 2006, n. 163, il periodo di ritardo, a norma dell'art. 159 del Regolamento, sarà determinato sommando il ritardo accumulato dall'Appaltatore rispetto al programma esecutivo dei lavori di cui all'art. 43, comma 10, dello stesso Regolamento ed il termine assegnato dalla Direzione Lavori per compiere i lavori.

Si richiamano gli artt. 145 e 159 del Regolamento.

CAPO 14 SOSPENSIONE E RIPRESA DEI LAVORI - PROROGHE

Qualora cause di forza maggiore, condizioni climatologiche ed altre simili circostanze speciali (37) impedissero temporaneamente l'utile prosecuzione dei lavori, la Direzione, a norma degli artt. 158 e 159 del Regolamento, ne disporrà la sospensione, ordinandone la ripresa quando siano cessate le cause che l'hanno determinata.

Ove la sospensione o le sospensioni durassero un periodo di tempo superiore ad un quarto della durata complessiva prevista per l'esecuzione dei lavori (o comunque oltre sei mesi complessivi), l'Appaltatore potrà richiedere lo scioglimento del contratto senza indennità; in caso di opposizione dell'Amministrazione, avrà diritto alla rifusione dei maggiori oneri.

In caso di sospensione parziale dei lavori, il differimento dei termini contrattuali sarà pari ad un numero di giorni determinato dal prodotto dei giorni di sospensione per il rapporto tra l'ammontare dei lavori sospesi e l'importo totale dei lavori nello stesso periodo previsto dal programma dei lavori redatto dall'Appaltatore.

Durante il periodo di sospensione saranno a carico dell'Appaltatore gli oneri specificati al Capo 28 del presente Capitolato. Si richiama l'art. 160 del Regolamento.

L'Appaltatore che per cause allo stesso non imputabili non sia in grado di ultimare i lavori nel termine stabilito, potrà chiederne la proroga a norma dell'art. 159 del Regolamento. La richiesta dovrà essere avanzata con congruo anticipo rispetto al termine di cui sopra ed avrà risposta nel tempo di 30 giorni dalla data di ricevimento.

CAPO 15 IMPIANTO CANTIERE – PROGRAMMA DEI LAVORI – ACCELERAZIONE – PIANO DI QUALITA'

Art.25 Impianto di cantiere

L'Appaltatore dovrà provvedere all'impianto del cantiere non oltre il termine di 15 giorni dalla data di consegna.

Art.26 Programma dei lavori

L'Appaltatore sarà tenuto a sviluppare i lavori secondo il programma riportato nell'allegato N. 8.4 di progetto.
Ove tale programma non fosse stato predisposto dall'Amministrazione, o fosse stato limitato unicamente allo sviluppo del rapporto importi/tempi contrattuali (Ic/Tc, a norma dell'art. 40, comma 1, del Regolamento), lo stesso Appaltatore sarà obbligato a redigerlo ed a presentarlo, come programma di massima, entro il termine di giorni 15 dalla data di consegna e comunque prima dell'inizio dei lavori (38).
La Direzione potrà formulare le proprie osservazioni ricevute le quali l'Appaltatore, nell'ulteriore termine di 15 giorni, dovrà consegnare il programma definitivo dettagliato con allegato quadro grafico riportante l'inizio, lo sviluppo e l'ultimazione delle varie categorie di opere o gruppo di opere (fasi). Tale obbligo permane qualora il programma predisposto dall'Amministrazione fosse unicamente di massima. L'accettazione del programma da parte della Direzione non riduce la facoltà che la stessa si riserva a norma del seguente punto .

Art.27 Ordine dei lavori

In linea generale l'Appaltatore avrà facoltà di sviluppare i lavori nel modo più conveniente per darli perfettamente compiuti nel termine contrattuale purché, a giudizio della Direzione, ciò non riesca pregiudizievole alla buona riuscita delle opere ed agli interessi dell'Amministrazione appaltante.

Questa si riserva ad ogni modo il diritto di stabilire la precedenza od il differimento di un determinato tipo di lavoro, o l'esecuzione entro un congruo termine perentorio, senza che l'Appaltatore possa rifiutarsi o richiedere particolari compensi. In questo caso la disposizione dell'Amministrazione costituirà variante al programma dei lavori.

---

(36) Il certificato di ultimazione potrà prevedere l'assegnazione di un termine perentorio, non superiore a 60 giorni, per il completamento di lavori di piccola entità, di tipo marginale e non incidenti sull'uso e sulla funzionalità delle opere. Il mancato rispetto di questo termine comporterà l'inefficacia del certificato di ultimazione e la redazione, al tempo, di un nuovo certificato.

(37) Tra le circostanze speciali rientrano le situazioni che determinano la necessità di procedere alla redazione di una variante in corso d'opera nei casi previsti dall'art. 25, comma 1, lett.a), b), b-bis), c) della L.Q.

(38) Il programma esecutivo da apprestarsi da parte dell'Appaltatore è del tutto indipendente dal cronoprogramma di cui al citato art. 43 del Regolamento. In tale programma saranno in particolare riportate, per ogni lavorazione, le previsioni circa il periodo di esecuzione nonché l'ammontare presunto, parziale e progressivo, dell'avanzamento dei lavori alle date contrattualmente stabilite per la liquidazione dei certificati di pagamento (art. 43, comma 10, del Regolamento n. 207/2010).

Art.28 Premio di accelerazione

Nel caso di anticipata ultimazione dei lavori, sotto condizione che l'esecuzione dell'appalto sia conforme alle obbligazioni assunte, non verrà riconosciuto all'Appaltatore, un premio di accelerazione

Art.29 Piano di qualità

Nel caso di interventi complessi di cui all'art. 3, comma 1, lett. l) del Regolamento, l'Appaltatore sarà obbligato a redigere un documento (piano di qualità di costruzione ed installazione), da sottoporre all'approvazione della Direzione Lavori, che preveda, pianifichi e programmi le condizioni, sequenze, modalità, strumentazioni, mezzi d'opera e fasi delle attività di controllo da svolgersi nella fase esecutiva.

CAPO 16 ANTICIPAZIONI

Art.30 Anticipazioni dell'appaltatore

L'Amministrazione può avvalersi della facoltà di chiedere all'Appaltatore l'anticipazione per il pagamento di lavori o provviste relative all'opera appaltata, ma non compresi nell'appalto. In tal caso sulle somme anticipate spetterà all'Appaltatore l'interesse del 0,00..% annuo.

Art.31 Anticipazioni dell'amministrazione – Garanzia - Revoca

Nei casi consentiti dalla legge l'Amministrazione erogherà all'Appaltatore, entro 15 giorni dalla data di effettivo inizio dei lavori accertata dal Responsabile del Procedimento, l'anticipazione sull'importo contrattuale prevista dalle norme vigenti. La mancata corresponsione della stessa obbligherà al pagamento degli interessi corrispettivi a norma dell'art. 1282 del C.C.

L'erogazione dell'anticipazione sarà comunque subordinata alla costituzione di garanzia fideiussoria bancaria od assicurativa di importo pari alla stessa maggiorato del tasso di interesse legale applicato al periodo necessario al recupero di tale anticipazione secondo il cronoprogramma dei lavori. L'importo della garanzia verrà gradualmente ed automaticamente ridotto nel corso dei lavori, in rapporto al progressivo recupero dell'anticipazione da parte dell'Amministrazione.

L'anticipazione sarà revocata se l'esecuzione dei lavori non procederà secondo i tempi contrattuali e sulle somme restituite saranno dovuti gli interessi corrispettivi al tasso legale con decorrenza dalla data di erogazione dell'anticipazione.

CAPO 17 PAGAMENTI IN ACCONTO ED A SALDO – ONERI SICUREZZA IN CASO DI SUBAPPALTO

Art.32 Lavori in generale

In conformità a quanto disposto dagli artt. 141 e 143 del Regolamento, all'Appaltatore saranno corrisposti pagamenti in acconto, in corso d'opera, ogni qualvolta l'ammontare dei lavori raggiungerà l'importo di **€. 300.000,00 (Euro trecentomila/00)** al netto del ribasso contrattuale e dello 0,5% per la garanzia di cui all'art. 4 del Regolamento.

L'importo minimo che dà diritto ai pagamenti in acconto, nel caso di sospensione di durata superiore a 90 giorni, potrà essere derogato. Il certificato di pagamento dell'ultimo acconto, qualunque ne sia l'ammontare netto, sarà emesso contestualmente all'ultimazione dei lavori, accertata e certificata dalla Direzione Lavori come prescritto.

La rata di saldo sarà pagata, previa garanzia fideiussoria (39) e previa attestazione, da parte dell'Appaltatore, del regolare adempimento degli obblighi contributivi ed assicurativi (anche da parte dei subappaltatori), non oltre il noventesimo giorno (40) dall'emissione del certificato di collaudo provvisorio (o di regolare esecuzione). Detto pagamento non costituirà comunque presunzione di accettazione dell'opera ai sensi dell'art. 1666, comma 2, del Codice Civile (41).

Si richiamano l'art. 133 del Codice degli Appalti e gli artt. 124 e 142 del Regolamento. Si richiama altresì la Determinazione dell'Autorità di Vigilanza sui LL.PP. 26 luglio 2000, n. 37, ed il punto 15 del presente Capitolato.

Si richiama infine l'art. 118, comma 6, del Codice degli Appalti, come modificato dal D.Leg.vo n. 113/07 che così stabilisce: "Ai fini del pagamento degli Stati di avanzamento dei lavori e dello Stato finale, l'Appaltatore e suo tramite (in caso di subappalto) i subappaltatori, trasmettono all'Amministrazione il Documento Unico di Regolarità

---

(39) La fideiussione a garanzia del pagamento della rata di saldo sarà costituita alle condizioni previste dal comma 1 dell'art. 104 del Regolamento. Il tasso di interesse sarà applicato per il periodo intercorrente tra il collaudo provvisorio ed il collaudo definitivo.

(40) Nel caso che l'Appaltatore non abbia preventivamente presentato garanzia fideiussoria, il termine di 90 giorni decorre dalla data di presentazione di tale garanzia.

(41) Il 2° comma dell'art. 1666 C.C. è il seguente: *"Il pagamento fa presumere l'accettazione della parte di opera pagata; non produce questo effetto il pagamento di semplici acconti"*.

Contributiva (DURC) nonché copia dei versamenti agli organismi paritetici previsti dalla contrattazione collettiva, ove dovuti". Il DURC attesta la regolarità contri-butiva e retributiva del rapporto di lavoro, preclude in assenza o se di esito negativo ogni forma di pagamento, ma non sostituisce le altre dichiarazioni obbligatori e per l'Appaltatore ai sensi della normativa vigente.

Art.33 Lavori a misura

La misurazione dei lavori sarà effettuata con le modalità previste dall'art. 185 del Regolamento. La relativa contabilizzazione sarà articolata secondo le alternative che seguono.

Alternativa 1 – Offerta prezzi (42)

La contabilità dei lavori sarà effettuata, ai sensi del titolo IX del D.P.R. 207/2010, sulla base dei prezzi unitari contrattuali (offerti); agli importi dei S.A.L. sarà aggiunto, proporzionalmente, l'importo degli oneri di sicurezza.

Alternativa 2 – Massimo ribasso

La contabilità dei lavori sarà effettuata, ai sensi del D.P.R. citato, sulla base dei prezzi unitari di progetto; agli importi dei S.A.L. verrà detratto l'importo conseguente al ribasso offerto, calcolato con la formula: SAL x (1–IS) x R dove: IS = Importo oneri sicurezza/Importo complessivo lavori; R = Ribasso offerto (43). In definitiva:

SAL netto = **SAL** lordo – **SAL** lordo x **(1–IS)** x **R**

Art.34 Lavori a corpo

La contabilizzazione dei lavori a corpo sarà effettuata, in base alle percentuali indicate nella Tabella della distribuzione degli importi per lavorazioni, nei vari stati di avanzamento, in proporzione al lavoro eseguito. Circa le due possibili alternative sulle quali è stata basata l'offerta si rinvia ai precedenti punti.
Si richiama l'art. 184 del Regolamento

Art.35 Lavori a corpo ed a misura

La contabilità dei lavori sarà effettuata, ai sensi del D.P.R. citato, per la parte dei lavori a corpo, sulla base delle aliquote percentuali di cui alla tabella di distribuzione degli importi per lavorazioni omogenee applicate al relativo prezzo offerto e, per la parte dei lavori a misura, sulla base dei prezzi unitari contrattuali (offerti). Agli importi dei S.A.L. sarà aggiunto, in proporzione, l'importo degli oneri di sicurezza.
Si specifica che le indicazioni delle voci e quantità riportate nella *"lista delle categorie di lavorazioni e forniture previste per l'esecuzione dei lavori"* relativamente alla parte a corpo non hanno valore negoziale essendo il prezzo, determinato attraverso la stessa, fisso ed invariabile ai sensi dell'art. 53 del Codice degli Appalti.

Art.36 Compenso a corpo

L'importo del compenso a corpo, al netto del ribasso contrattuale, verrà corrisposto unitamente ai pagamenti in acconto in proporzione all'ammontare dei lavori eseguiti.
Ove non diversamente specificato ed ove previsto, il compenso a corpo costituisce per l'Appaltatore un compenso per tutti gli oneri, sia diretti che indiretti espressamente previsti o no dal presente Capitolato, nonché da leggi, regolamenti e disposizioni cui il contratto ed il presente Capitolato fanno esplicito o tacito riferimento.
Con la sottoscrizione del contratto pertanto l'Appaltatore dichiara espressamente di aver tenuto conto nella presentazione dell'offerta di tutti gli oneri previsti o meno, posti a suo carico e di ritenersi per gli stessi totalmente compensato, oltre che con i corrispettivi d'appalto, anche con la somma di cui al presente titolo, se prevista, significandosi che la mancata previsione, a tale scopo, del compenso a corpo, non costituisce per l'Appaltatore diritto per accamparne richiesta, essendosi in questo caso compensati tutti gli oneri con i prezzi di appalto.

Art.37 Lavori in economia

Le somministrazioni di operai e di materiali per lavori in economia, che venissero fatte dall'Appaltatore per ordine della Direzione Lavori, saranno pagate con apposite liste settimanali, da comprendersi nella contabilità dei lavori, a prezzi di contratto.
Si richiama l'art. 187 del Regolamento n. 207/2010.

---

(42) Sistema valido unicamente per i lavori riguardanti i beni culturali, come da art.9 del D.Leg.vo 22.1.2004 recepito, unitamente agli artt.1÷6 dello stesso decreto,dall'art.81 della L.R.28.12.2004, n.17.

(43) IS = SCS/C;SCS = Spese Complessive di Sicurezza;C = Costo dei lavori (al lordo delle spese ed oneri di sicurezza);R = Ribasso offerto su (C – SCS), in %.

Art.38 Materiali in cantiere

A discrezione dell'Amministrazione appaltante, i materiali approvvigionati in cantiere, qualora accettati dalla Direzione dei Lavori, potranno, ai sensi e nei limiti dell'art. 180 del Regolamento, essere compresi negli stati di avanzamento dei lavori in aggiunta alle aliquote avanti stabilite. La valutazione sarà fatta a misura, con i relativi prezzi di Elenco per i materiali a piè d'opera.
Non potranno comunque essere presi in considerazione materiali e manufatti che non siano destinati ad essere completamente impiegati in opere definitive facenti parte dell'appalto.

Art.39 Oneri sicurezza in caso di subappalto

A norma dell'art. 118, comma 4, del Codice degli Appalti, come integrato dal D.Leg.vo n. 113/07, in caso di subappalto, l'Appaltante corrisponderà gli oneri della sicurezza relativi alle prestazioni affidate in subappalto, alle imprese subappaltatrici, senza alcun ribasso. L'Amministrazione, sentito il Direttore dei lavori, il coordinatore della sicurezza in fase di esecuzione o il direttore dell'esecuzione, provvederà alla verifica della disposizione.

CAPO 18 DANNI

Art.40 Generalità

Nell'esecuzione dell'appalto, saranno a carico dell'Appaltatore tutte le misure atte ad evitare il verificarsi di danni alle opere, all'ambiente, alle persone ed alle cose.
Sarà altresì a totale carico dell'Appaltatore l'onere per il ripristino di opere od il risarcimento di danni ai luoghi, a cose od a terzi determinati da tardiva o inadeguata assunzione dei necessari provvedimenti; questo indipendentemente dall'esistenza di adeguata copertura assicurativa ai sensi del Titolo VI del Regolamento.

Art.41 Danni di forza maggiore

Saranno considerati danni di forza maggiore quelli provocati alle opere da eventi imprevedibili od eccezionali e per i quali l'Appaltatore non abbia trascurato le normali ed ordinarie precauzioni.
Per i danni causati da forza maggiore si applicano le norme dell'art. 166 del Regolamento. I danni dovranno essere denunciati dall'Appaltatore immediatamente, appena verificatosi l'avvenimento, ed in nessun caso, sotto pena di decadenza, oltre i tre giorni, a norma dell'art. 166 del Regolamento.
Il compenso spettante all'Appaltatore per la riparazione delle opere danneggiate sarà limitato esclusivamente all'importo dei lavori di ripristino ordinati ed eseguiti, valutati a prezzo di contratto. Questo anche nel caso che i danni di forza maggiore dovessero verificarsi nel periodo intercorrente tra l'ultimazione dei lavori ed il collaudo.
Nessun compenso sarà dovuto quando a determinare il danno abbia concorso la colpa o la negligenza dell'Appaltatore o delle persone delle quali esso fosse tenuto a rispondere. Resteranno altresì a totale carico dell'Appaltatore i danni subiti da tutte quelle opere non ancora misurate, nè regolarmente inserite in contabilità, le perdite di materiali non ancora posti in opera, di utensili, attrezzature di cantiere e mezzi d'opera .

CAPO 19 ACCERTAMENTO E MISURAZIONE DEI LAVORI

La Direzione Lavori potrà procedere in qualunque momento all'accertamento ed alla misurazione delle opere compiute; ove l'Appaltatore non si prestasse ad eseguire in contraddittorio tali operazioni, gli sarà assegnato un termine perentorio, scaduto il quale, i maggiori oneri che si dovranno per conseguenza sostenere gli verranno senz'altro addebitati.
In tal caso, inoltre, l'Appaltatore non potrà avanzare alcuna richiesta per eventuali ritardi nella contabilizzazione o nell'emissione dei certificati di pagamento.

Si richiamano gli artt. 180, 185 e 213 del Regolamento.

CAPO 20 ULTIMAZIONE DEI LAVORI – CONTO FINALE - COLLAUDO

Art.42 Ultimazione dei lavori

Non appena avvenuta l'ultimazione dei lavori l'Appaltatore informerà per iscritto la Direzione che, previo congruo preavviso, procederà alle necessarie constatazioni in contraddittorio redigendo, ove le opere vengano riscontrate regolarmente eseguite, l'apposito certificato.
Qualora dall'accertamento risultasse la necessità di rifare o modificare qualche opera, per esecuzione non perfetta, l'Appaltatore dovrà effettuare i rifacimenti e le modifiche ordinate, nel tempo che gli verrà prescritto e che verrà considerato, agli effetti di eventuali ritardi, come tempo impiegato per i lavori.
L'Appaltatore non avrà diritto allo scioglimento del contratto nè ad alcuna indennità ove i lavori, per qualsiasi causa non imputabile all'Amministrazione, non fossero ultimati nel termine contrattuale (per qualunque maggior tempo impiegato).

Si richiama l'art. 159 del Regolamento.

Art.43 Conto finale

La contabilità finale dei lavori verrà redatta, ai sensi dell'art. 200 del Regolamento, nel termine di **mesi TRE** dalla data di ultimazione.
Entro lo stesso termine detta contabilità verrà trasmessa all'Amministrazione appaltante per i provvedimenti di competenza. Si richiama l'art. 201 del citato Regolamento.

Art.44 Collaudo

A prescindere dai collaudi parziali che potranno essere disposti dall'Amministrazione, le operazioni di collaudo finale avranno inizio nel termine di mesi ([44])..**TRE**... dalla data di ultimazione dei lavori e saranno portate a compimento nel termine di mesi ([45])..**TRE** dall'inizio con l'emissione del relativo certificato e l'invio dei documenti all'Amministrazione, salvo il caso previsto dall'art. 219, comma 1 del Regolamento.
L'Appaltatore dovrà, a propria cura e spese, mettere a disposizione del Collaudatore gli operai ed i mezzi d'opera occorrenti per le operazioni di collaudo e per i lavori di ripristino resi necessari dai saggi eseguiti. Inoltre, ove durante il collaudo venissero accertati i difetti di cui all'art. 227 del Regolamento, l'Appaltatore sarà altresì tenuto ad eseguire tutti i lavori che il Collaudatore riterrà necessari, nel tempo dallo stesso assegnato. Qualora l'Appaltatore non ottemperasse a tali obblighi, il Collaudatore potrà disporre che sia provveduto d'ufficio e la spesa relativa, ivi compresa la penale per l'eventuale ritardo, verrà dedotta dal residuo credito.
Il Certificato di collaudo, redatto secondo le modalità di cui all'art. 229 del Regolamento, ha carattere *provvisorio* ed assumerà carattere *definitivo* decorsi due anni dalla data della relativa emissione ovvero, nel caso di emissione ritardata, decorsi trenta mesi dall'ultimazione dei lavori. Decorso tale termine, il collaudo si intenderà tacitamente approvato ancorché l'atto formale di approvazione non sia intervenuto entro due mesi dalla scadenza del medesimo termine.

Art.45 Difformità e vizi d'opera

L'Appaltatore risponde per le difformità ed i vizi dell'opera, ancorché riconoscibili, purché denunciati dall'Amministrazione prima che il certificato di collaudo assuma carattere definitivo (46).Per tutti gli effetti di legge e, in particolare, per quanto attiene al termine di cui all'art. 1669 C.C., con l'emissione del certificato di favorevole collaudo e dalla data della sua approvazione, avrà luogo la presa in consegna delle opere da parte dell'Amministrazione appaltante (47).
Si richiamano gli artt. 224, 233, 234, 235 e 236 del Regolamento. Il mancato rispetto dei termini di cui al presente unto nonché del termine previsto dal richiamato art. 234, ove non ascrivibile all'Appaltatore, sarà considerato inadempimento contrattuale.

CAPO 21 MANUTENZIONE DELLE OPERE FINO AL COLLAUDO

Sino a che non sia intervenuto, con esito favorevole, il collaudo finale delle opere, con relativa approvazione, la manutenzione delle stesse, ordinaria e straordinaria, dovrà essere fatta a cura e spese dell'Appaltatore, salvo l'anticipata consegna delle stesse opere all'Amministrazione (48).
Per tutto il periodo intercorrente fra l'esecuzione ed il collaudo e salve le maggiori responsabilità sancite dall'art. 1669 C.C., l'Appaltatore è quindi garante delle opere e delle forniture eseguite obbligandosi a sostituire i materiali che si mostrassero non rispondenti alle prescrizioni contrattuali ed a riparare tutti i guasti e le degradazioni che dovessero verificarsi anche in conseguenza dell'uso, purché corretto, delle opere. In tale periodo la manutenzione dovrà essere eseguita nel modo più tempestivo, anche in presenza di traffico e senza interruzione dello stesso, con le dovute cautele e segnalazioni di sicurezza ed in ogni caso, sotto pena d'intervento d'ufficio, nei termini prescritti dalla Direzione Lavori. Per cause stagionali o per altre cause potrà essere concesso all'Appaltatore di procedere ad interventi di carattere provvisorio, salvo a provvedere alle riparazioni definitive, a regola d'arte, appena possibile.

CAPO 22 DISCORDANZE NEGLI ATTI DI CONTRATTO – PRESTAZIONI ALTERNATIVE

Qualora uno stesso atto contrattuale dovesse riportare delle disposizioni di carattere discordante, l'Appaltatore ne farà oggetto d'immediata segnalazione scritta all'Amministrazione appaltante per i conseguenti provvedimenti di modifica.

---

(44) In genere 3 ÷ 4 (in rapporto al tempo assegnato per la redazione della contabilità finale).
(45) In genere mesi tre.In ogni caso la collaudazione dei lavori dovrà essere conclusa entro sei mesi dalla data di ultimazione degli stessi.
(46) V. l'art. 1667 del Codice Civile e la diversa formulazione del 2° comma. La garanzia opera indipendentemente dalla liquidazione del saldo.
(47) Detta consegna potrà essere o meno formalizzata, ferma restando in ogni caso la sua valenza giuridica.
(48) Nel caso di uso o esercizio anticipato dell'opera, l'utilizzazione della stessa non dovrà pregiudicare i risultati del collaudo né aggravare l'onere della manutenzione a carico dell'Appaltatore, che risponderà unicamente dei deterioramenti risultanti dall'uso normale, restando sollevato dalla riparazione dei danni, difetti o guasti derivanti da imperizia o negligenza degli agenti dell'Amministrazione.

Se le discordanze dovessero riferirsi a caratteristiche di dimensionamento grafico, saranno di norma ritenute valide le indicazioni riportate nel disegno con scala di riduzione minore. In ogni caso dovrà ritenersi nulla la disposizione che contrasta o che in minor misura collima con il contesto delle norme e disposizioni riportate nei rimanenti atti contrattuali.
Nel caso si riscontrassero disposizioni discordanti tra i diversi atti di contratto, fermo restando quanto stabilito nella seconda parte del precedente capoverso, l'Appaltatore rispetterà, nell'ordine, quelle indicate dagli atti seguenti: Contratto - Elenco Prezzi - Capitolato Speciale d'Appalto - Disegni.
Qualora gli atti contrattuali prevedessero delle soluzioni alternative, resta espressamente stabilito che la scelta spetterà, di norma e salvo diversa specifica, alla Direzione Lavori.
L'Appaltatore dovrà comunque rispettare i minimi inderogabili fissati dal presente Capitolato avendo gli stessi, per esplicita statuizione, carattere di prevalenza rispetto alle diverse o minori prescrizioni riportate negli altri atti contrattuali.

CAPO 23 PROPRIETA' DEGLI OGGETTI TROVATI

L'Amministrazione, salvo i diritti che spettano allo Stato a termini di legge, si riserva la proprietà degli oggetti di valore e di quelli che interessano la scienza, la storia, l'arte o l'archeologia che si rinvengano nei fondi espropriati per l'esecuzione dei lavori o nella sede dei lavori stessi. Dell'eventuale ritrovamento dovrà essere dato immediato avviso alla Direzione Lavori per le opportune disposizioni.
L'Appaltatore non potrà in ogni caso senza ordine scritto rimuovere od alterare l'oggetto del ritrovamento, sospendendo i lavori stessi nel luogo interessato. Ove necessario, tale sospensione potrà essere formalizzata dalla Direzione Lavori, rientrando tra le cause di forza maggiore previste dal primo comma dell'art. 159 del Regolamento.
Si richiama l'art. 35 del Capitolato Generale.

CAPO 24 DURATA GIORNALIERA DEI LAVORI – LAVORO NOTTURNO E FESTIVO

Qualora per cause non imputabili all'Appaltatore l'esecuzione delle opere dovesse procedere in modo da non garantire il rispetto del termine contrattuale, la Direzione potrà richiedere che i lavori siano proseguiti ininterrottamente, anche di notte e nei giorni festivi (49).
Per tale incombenza nessun particolare indennizzo spetterà all'Appaltatore, salvo le maggiorazioni previste dalle tariffe sindacali per lavori condotti in siffatte circostanze.
Si richiama l'art. 27 del Capitolato Generale di Appalto.

CAPO 25 DISCIPLINA NEI CANTIERI – DIREZIONE TECNICA

L'Appaltatore dovrà mantenere la perfetta disciplina nei cantieri impegnandosi ad osservare ed a fare osservare al proprio personale le norme di legge e di regolamento, le prescrizioni di sicurezza ed in genere tutte le obbligazioni nascenti dal contratto.
La direzione del cantiere sarà assunta dal direttore tecnico dell'Appaltatore o da altro tecnico abilitato in rapporto alle caratteristiche delle opere da eseguire. L'assunzione dell'incarico avverrà mediante delega conferita da tutte le imprese operanti nel cantiere e sarà esercitata con riferimento alle specifiche attribuzioni delegate. La delega alla direzione avrà carattere formale.
La Direzione Lavori avrà il diritto di esigere il cambiamento del direttore di cantiere ed in generale del personale dell'Appaltatore per indisciplina, incapacità o grave negligenza, ferma restando la responsabilità di quest'ultimo per i danni e le inadempienze causati da tali mancanze.
Si richiama l'art. 6 del Capitolato Generale.

CAPO 26 TRATTAMENTO E TUTELA DEI LAVORATORI

Art.46 Trattamento dei lavoratori

L'Appaltatore è obbligato ad applicare ai lavoratori dipendenti, occupati nei lavori costituenti oggetto del presente contratto e, se cooperativa, anche nei confronti dei soci, condizioni normative e retributive non inferiori a quelle risultanti dai contratti collettivi di lavoro vigenti nel settore, per la zona e nei tempi in cui si svolgono i lavori ed a continuare ad applicare i suddetti contratti collettivi anche dopo la loro scadenza e fino alla loro sostituzione.

(49) Salvo l'osservanza delle norme relative alla disciplina del lavoro, se la Direzione Lavori ravvisasse la necessità che i lavori siano continuati senza interruzione o eseguiti in condizioni eccezionali, dietro autorizzazione del Responsabile del procedimento potrà darne Ordine scritto all'Appaltatore, che dovrà uniformarvisi, salvo il diritto al ristoro del maggiore onere.

L'Appaltatore si obbliga in particolare ad osservare le clausole dei contratti collettivi nazionali e provinciali relative al trattamento economico per ferie, gratifica natalizia e festività, ed a provvedere all'accantonamento degli importi relativi nei modi e nelle forme in essi contratti previsti.
I suddetti obblighi vincolano l'Appaltatore fino alla data del collaudo anche se lo stesso non sia aderente alle associazioni stipulanti o receda da esse ed indipendentemente dalla natura industriale ed artigiana, dalla natura e dimensioni dell'impresa di cui è titolare e da ogni altra sua qualificazione giuridica, economica o sindacale.

Art.47 Tutela dei lavoratori

L'Appaltatore dovrà altresì osservare le norme e le prescrizioni delle leggi e dei regolamenti vigenti sull'assunzione, tutela, protezione, assicurazione ed assistenza dei lavoratori, comunicando, prima dell'inizio dei lavori e comunque non oltre 15 giorni dalla consegna, gli estremi della propria iscrizione agli Istituti previdenziali, inclusa la Cassa Edile, assicurativi ed antinfortunistici.
A garanzia di tali obblighi sarà operata sull'importo netto progressivo dei lavori una ritenuta dello 0,50%, salvo le maggiori responsabilità dell'Appaltatore (50).
Si richiama l'art. 4 del Regolamento. Si richiama altresì l'art. 118, comma 6, del Codice degli Appalti, come modificato dal D.Leg.vo n. 113/07 e poi dall'art. 2, comma 1, lettera aa), del D.Lgs. n. 152/08 .

Art.48 Rappresentanze sindicali

Ai fini dell'applicazione degli artt. 9, 11 e 35 della Legge 20 maggio 1970, n. 300, la dimensione numerica prevista per la costituzione delle rappresentanze sindacali aziendali nei cantieri è determinata dal complessivo numero dei lavoratori mediamente occupati trimestralmente nel cantiere e dipendenti dalle imprese concessionarie, appaltatrici e subappaltatrici, per queste ultime nell'ambito della o delle categorie prevalenti, secondo criteri stabiliti dai contratti collettivi nazionali di lavoro nel quadro delle disposizioni generali sulle rappresentanze sindacali.

Art.49 Verifiche

Ai sensi e per gli effetti dell'art.90 lett. b), comma 9 del D.Leg.vo 81/2008 (integrato e modificato dal D.Leg.vo 106/2009), l'Amministrazione chiederà alle imprese esecutrici ([51]) una dichiarazione dell'organico medio annuo, distinto per qualifica, corredata degli estremi delle denunce dei lavoratori effettuate all'INPS, all'INAIL, alle CE, nonchè una dichiarazione relativa al contratto collettivo stipulato dalle organizzazioni sindacali comparativamente più rappresentative, applicato ai lavoratori dipendenti.

Art.50 Casse edili

A norma dell'art. 118, comma 6 bis, del Codice degli Appalti, le Casse Edili, sulla base di accordi stipulati a livello regionale con l'INPS e l'INAIL, rilasceranno il documento unico di regolarità contributiva (DURC) comprensivo della verifica della congruità della incidenza della mano d'opera relativa al cantiere interessato dai lavori, ai sensi dell'art. 1, commi 1173 e 1174 della Legge 27 dicembre 2006, n. 296.

CAPO 27 ESTENSIONE DI RESPONSABILITA' – VIOLAZIONE DEGLI OBBLIGHI - ONERI

Art.51 Generalità

L'Appaltatore sarà responsabile nei confronti dell'Amministrazione del rispetto delle disposizioni del precedente articolo anche da parte dei subappaltatori nei confronti dei rispettivi loro dipendenti, anche nei casi in cui il contratto collettivo non disciplini l'ipotesi del subappalto.
Il fatto che il subappalto non sia autorizzato non esime l'Appaltatore da detta responsabilità, fatta salva, in questa ipotesi l'applicazione delle sanzioni per l'accertata inadempienza contrattuale e senza pregiudizio degli altri diritti dell'Amministrazione.
In caso di violazione degli obblighi suddetti, e sempre che la violazione sia stata accertata dall'Amministrazione o denunciata al competente Ispettorato del Lavoro, l'Amministrazione opererà delle trattenute di garanzia del 20 % sui certificati di pagamento, previa diffida all'Appaltatore a corrispondere, entro il termine di cinque giorni, quanto dovuto o comunque a definire la vertenza con i lavoratori, senza che ciò possa dar titolo a risarcimento di danni od a pagamento di interessi sulle somme trattenute.

Art.52 Oneri particolari

---

(50) A valere sulla ritenuta suddetta l'Amministrazione potrà disporre il pagamento di quanto dovuto per le inadempienze accertate dagli Enti competenti. La ritenuta potrà essere svincolata soltanto in sede di liquidazione del conto finale, dopo l'approvazione del collaudo provvisorio, ove gli enti suddetti non abbiano comunicato eventuali inadempienze entro il termine di 30 giorni dal ricevimento della richiesta del Responsabile del procedimento.

(51) Anche nel caso di affidamento dei lavori ad un'unica impresa.

L'Appaltatore e, suo tramite, le Imprese subappaltatrici, dovranno produrre all'Amministrazione, in occasione di ogni pagamento ed alla conclusione dei lavori, un documento unico (DURC) attestante la regolarità contributiva e retributiva del rapporto di lavoro costituito con l'appalto. Detto documento garantirà il rispetto dell'adempimento da parte delle imprese degli obblighi relativi ai versamenti dei contributi previdenziali ed assicurativi dovuti all'INPS, all'INAIL ed alla Cassa Edile e costituirà condizione indispensabile per ogni forma di pagamento.
Il DURC comunque non sostituisce le altre dichiarazioni obbligatorie per l'Appaltatore ai sensi della normativa vigente.

CAPO 28 ONERI ED OBBLIGHI DIVERSI A CARICO DELL'APPALTATORE

Oltre agli oneri di cui agli artt. 5, 6, ,8 del Capitolato Generale, agli artt. 4, 139, 165, 167 comma 8 del Regolamento ed agli altri specificati nel presente Capitolato o nell'Elenco dei prezzi contrattuali o comunque in altri allegati di progetto, sono a carico dell'Appaltatore gli oneri ed obblighi seguenti:
La formazione del cantiere e l'esecuzione di tutte le opere a tal uopo occorrenti, comprese quelle di recinzione e di protezione e quelle necessarie per mantenere la continuità delle comunicazioni, nonché di scoli, acque e canalizzazioni esistenti.
L'installazione delle attrezzature ed impianti necessari ed atti, in rapporto all'entità dell'opera, ad assicurare la migliore esecuzione ed il normale ed ininterrotto svolgimento dei lavori.
L'apprestamento delle opere provvisionali quali ponteggi, impalcature, assiti, steccati, armature, centinature, casserature, ecc. compresi spostamenti, sfridi, mantenimenti e smontaggi a fine lavori. Le incastellature, le impalcature e le costruzioni provvisionali in genere, se prospettanti all'esterno del cantiere o aggettanti su spazi pubblici o privati, dovranno essere idoneamente schermate. Tra le opere in argomento è compresa altresì un'adeguata illuminazione del cantiere.
La sistemazione delle strade e dei collegamenti esterni ed interni, la collocazione, ove necessario di ponticelli, andatoie, scalette di adeguata portanza e sicurezza.
L'installazione di tabelle e segnali luminosi nel numero sufficiente, sia di giorno che di notte, nonché l'esecuzione di tutti i provvedimenti che la Direzione Lavori riterrà indispensabili per garantire la sicurezza delle persone e dei veicoli e la continuità del traffico. I segnali saranno conformi alle disposizioni del Nuovo Codice della Strada e del relativo Regolamento di esecuzione.
La prevenzione delle malattie e degli infortuni con l'adozione di ogni necessario provvedimento e predisposizione inerente all'igiene e sicurezza del lavoro, essendo l'Appaltatore obbligato ad attenersi a tutte le disposizioni e norme di Leggi e dei Regolamenti vigenti in materia all'epoca di esecuzione dei lavori.
La pulizia del cantiere e la manutenzione ordinaria e straordinaria di ogni apprestamento provvisionale.
. **La fornitura di locali uso ufficio** (in muratura o prefabbricati) idoneamente rifiniti e forniti dei servizi necessari alla permanenza ed al lavoro di ufficio della Direzione Lavori.
I locali saranno realizzati nel cantiere od in luogo prossimo, stabilito od accettato dalla Direzione, la quale disporrà anche il numero degli stessi e le attrezzature di dotazione. Saranno inoltre idoneamente allacciati alle normali utenze (luce, acqua, telefono) facendosi carico all'Appaltatore di tutte le spese di allacciamento, di uso e di manutenzione.
La fornitura di mezzi di trasporto per gli spostamenti della Direzione Lavori e del personale di assistenza.
La fornitura di locali e strutture di servizio per gli operai, quali tettoie, ricoveri, spogliatoi prefabbricati o meno, e la fornitura di servizi igienico-sanitari in numero adeguato.
Le spese per gli allacciamenti provvisori, e relativi contributi e diritti, dei servizi di acqua, elettricità, gas, telefono e fognature necessari per il funzionamento del cantiere e l'esecuzione dei lavori, nonché le spese di utenza e consumo relative ai predetti servizi.
La fornitura di tutti i necessari attrezzi, strumenti e personale esperto per tracciamenti, rilievi, misurazioni, saggi, picchettazioni ecc. relativi alle operazioni di consegna, verifiche in corso d'opera, contabilità e collaudo dei lavori.
Il tracciato plano-altimetrico e tutti i tracciamenti di dettaglio riferentesi alle opere in genere.
Lo smacchiamento generale della zona interessata dai lavori, ivi incluso il taglio di alberi, siepi e l'estirpazione delle ceppaie.
La fornitura di notizie statistiche sull'andamento dei lavori, per periodi mensili, a decorrere dal sabato immediatamente successivo alla consegna degli stessi, come di seguito:
a) - Numero degli operai impiegati, distinti nelle varie categorie, per ciascun giorno del mese con le relative ore lavorative.
b) - Genere di lavoro eseguito nel mese, giorni in cui non si è lavorato e cause relative. Dette notizie dovranno pervenire alla Direzione non oltre il mercoledì immediatamente successivo al termine del mese, stabilendosi una penale, per ogni giorno di ritardo, di Euro 5,00 (52).
L'esaurimento delle acque superficiali o di infiltrazione concorrenti nei cavi e l'esecuzione di opere provvisionali per lo scolo e la deviazione preventiva di esse dalle sedi stradali o dal cantiere, in generale.

(52) Con il limite massimo di € 75,00 per ogni relativa inadempienza.

La riparazione dei danni, dipendenti anche da forza maggiore, che si verificassero negli scavi, nei rinterri, agli attrezzi ed a tutte le opere provvisionali.
Le pratiche presso Amministrazioni ed Enti per permessi, licenze, concessioni, autorizzazioni, collaudi, ecc. per: opere di presidio, occupazioni temporanee di suoli pubblici o privati, apertura di cave di prestito, uso di discariche, interruzioni provvisorie di pubblici servizi, attraversamenti, cautelamenti, trasporti speciali, abilitazione di impianti nonché le spese ad esse relative per tasse, diritti, indennità, canoni, cauzioni, ecc. (53).
In difetto rimane ad esclusivo carico dell'Appaltatore ogni eventuale multa o contravvenzione nonché il risarcimento degli eventuali danni (54).
La conservazione ed il ripristino delle vie, dei passaggi e dei servizi, pubblici o privati, che venissero interrotti per l'esecuzione dei lavori, provvedendosi a proprie spese con opportune opere provvisionali o provvisorie deviazioni. Ove l'appalto contemplasse la costruzione di nuove strade, l'Appaltatore sarà anche obbligato a mantenere e conservare tutte le servitù attive e passive esistenti sulle strade oggetto dell'appalto, rimanendo responsabile di ogni conseguenza che l'Amministrazione, sotto tale riguardo, dovesse sopportare.
Il risarcimento dei danni che in dipendenza del modo di esecuzione dei lavori venissero arrecati a proprietà pubbliche e private od a persone, restando libere ed indenni l'Amministrazione appaltante ed il suo personale.
La fornitura di cartelli indicatori e la relativa installazione, nel sito o nei siti indicati dalla Direzione, entro 5 giorni dalla consegna dei lavori. I cartelloni, delle dimensioni minime di mt. 1,00 x 2,00 recheranno impresse a colori indelebili le diciture riportate nello schema di cui alla tabella 5, con le opportune modifiche ed integrazioni da apportare, ove occorra, in relazione alla peculiarità delle singole opere. In particolare, nello spazio per aggiornamento dati, dovranno essere indicate le sospensioni e le interruzioni intervenute nei lavori, le relative motivazioni, le previsioni di ripresa ed i nuovi tempi.
Per le opere con rilevante sviluppo dimensionale sarà installato, conformemente alle disposizioni della D.L., un numero di cartelli adeguato alla estensione del cantiere. Detti cartelli, come pure le relative armature di sostegno, dovranno essere eseguiti con materiali di adeguata resistenza e di decoroso aspetto e mantenuti in ottimo stato fino al collaudo dei lavori.
Per la mancanza od il cattivo stato del prescritto numero di cartelli indicatori, sarà applicata all'Appaltatore una penale di e 150,00. Sarà inoltre applicata una penale giornaliera di € 15,00 dal giorno della constatata inadempienza fino a quello dell'apposizione o riparazione del cartello mancante o deteriorato. L'importo delle penali sarà addebitato sul certificato di pagamento in acconto, successivo all'inadempienza.
L'esecuzione di modelli e campionature di lavori, materiali e forniture che venissero richiesti dalla Direzione Lavori.
La conservazione dei campioni fino al collaudo, muniti di sigilli controfirmati dalla Direzione e dall'Appaltatore, in idonei locali o negli uffici direttivi.
Il carico, trasporto e scarico dei materiali delle forniture e dei mezzi d'opera ed il collocamento a deposito od in opera con le opportune cautele atte ad evitare danni od infortuni.
Il ricevimento dei materiali e forniture escluse dall'appalto nonché la loro sistemazione, conservazione e custodia, garantendo a proprie spese e con piena responsabilità il perfetto espletamento di tali operazioni.
La custodia di opere escluse dall'appalto eseguite da ditte diverse per conto dell'Amministrazione o della stessa direttamente.
La riparazione dei danni che, per ogni causa o per negligenza dell'Appaltatore, fossero apportati ai materiali forniti od ai lavori da altri compiuti.
L'autorizzazione al libero accesso alla Direzione Lavori ed al personale di assistenza e sorveglianza, in qualsiasi momento, nei cantieri di lavoro o di produzione dei materiali, per le prove, i controlli, le misure e le verifiche previsti dal presente Capitolato.
L'autorizzazione al libero accesso ad altre Imprese o Ditte ed al relativo personale dipendente, ai cantieri di lavoro, nonché l'uso parziale o totale di ponteggi, impalcature, opere provvisionali ed apparecchi di sollevamento, senza diritto a compenso, per tutto il tempo occorrente all'esecuzione dei lavori e delle forniture scorporate, fatta eccezione per le spese di utenza (energia elettrica, ecc.), ove rilevanti, da addebitarsi a tali Ditte (su convalida della D.L.).
L'assunzione di un Direttore del cantiere, ove l'Appaltatore non ne abbia il titolo, nella persona di un tecnico professionalmente abilitato, regolarmente iscritto all'Albo di categoria, e di competenza professionale estesa ai lavori da dirigere. Il nominativo ed il domicilio di tale tecnico dovranno essere comunicati alla Direzione, per iscritto, prima dell'inizio dei lavori (v. in particolare il Capo 25 del presente Capitolato).
Le prove di carico e le verifiche delle varie strutture (pali di fondazione, travi, solai, mensole, rampe, ecc.) che venissero ordinate dalla Direzione o dal Collaudatore; l'apprestamento di quanto occorrente (materiali, mezzi d'opera,

---

(53) Va specificato comunque che tali oneri sono quelli riferiti unicamente alla costruzione e collaudo delle opere, restando evidentemente esclusi quelli relativi alla successiva gestione ed all'utilizzo delle stesse. Va altresì precisato che, ove non diversamente disposto dall'Elenco dei prezzi, l'onere per il conferimento a discarica del materiale di risulta è a carico dell'Amministrazione.

(54) L'Appaltatore dovrà peraltro sottostare a tutte le prescrizioni che gli verranno imposte dagli Enti, Uffici, ecc. cui è devoluto per legge o regolamento il controllo dei calcoli e degli esecutivi riguardanti impianti e strutture in genere, senza con questo potersi ritenere legittimato ad accampare diritti di sorta. In particolare, in caso di attraversamento di corsi d'acqua e di linee ferroviarie, calcoli idraulici, strutturali e relativi esecutivi dovranno essere approvati rispettivamente dagli Uffici del Genio Civile e dell'Amministrazione ferroviaria (v. anche per le condotte, il D.M. 23 febbraio 1971: "*Norme tecniche per gli attraversamenti e per i parallelismi di condotte e canali con ferrovie ed altre linee di trasporto*").

opere provvisionali, operai e strumenti) per l'esecuzione di tali prove e verifiche, a norma dell'art. 224 del Regolamento, salvo quanto diversamente previsto in Elenco prezzi od in altri documenti di progetto in rapporto a determinate operazioni od a particolari tipi di strutture.
Le spese per i collaudi tecnici, le prove di funzionamento e quant'altro necessario per accertare la rispondenza funzionale degli impianti, secondo prescrizioni di legge o su disposizione dell'Amministrazione e/o degli Organi di controllo, con la notazione di riserva di cui al precedente punto 27.30.
Le spese di collaudazione, per tutte le indagini, prove e controlli che l'Organo di collaudo riterrà opportuno disporre, a insindacabile giudizio, e per gli eventuali ripristini.
L'osservanza delle norme di polizia stradale, di quelle di polizia mineraria nonché di tutte le prescrizioni, leggi e regolamenti in vigore per l'uso di mine, ove tale uso sia consentito.
La consegna e l'uso di tutte o di parte delle opere eseguite, previo accertamento verbalizzato in contraddittorio, ancor prima di essere sottoposte a collaudo.
La custodia, la conservazione, la manutenzione ordinaria e straordinaria di tutte le opere fino al collaudo, come specificato al precedente articolo
Lo sgombero e la pulizia del cantiere entro un mese dall'ultimazione dei lavori, con la rimozione di tutti i materiali residuali, i mezzi d'opera, le attrezzature e gli impianti esistenti nonché con la perfetta pulizia di ogni parte e di ogni particolare delle opere da sfrabbricidi, calcinacci, sbavature, pitture, unto, ecc.
Le spese di contratto ed accessorie e cioè tutte le spese e tasse, nessuna esclusa, inerenti e conseguenti alla stipulazione del contratto e degli eventuali atti complementari, le spese per le copie esecutive, le tasse di registro e di bollo principali e complementari.
La fornitura di computer portatile a servizio della D.L. . Tale fornitura deve intendersi compresa di materiale Hardware e Software con programmi aggiornati al momento della redazione della contabilità lavori.

CAPO 29 ONERI PARTICOLARI COMPENSATI A CORPO

Gli oneri ed obblighi diversi da quelli di cui agli artt. 5, 6, 7, 8, 14 e 15, comma 8, del Capitolo Generale d'Appalto, quali quelli contemplati dal presente Capitolato speciale e dall'Elenco dei prezzi (o da altri allegati di contratto) posti a carico dell'Appaltatore saranno retribuiti con apposito "compenso a corpo" il cui importo sarà oggetto di offerta per il sistema a ribasso. Detto compenso copre altresì i seguenti oneri particolari:
• **La vigilanza e guardiania del cantiere** ([55]) nel rispetto dell'art. 22 della legge 13 settembre 1982, n. 646, da attuarsi nei tempi e con le modalità da specificate al momento del verificarsi delle condizioni.

CAPO 30 ONERI SOGGETTI A RIMBORSO

Per gli oneri ed obblighi relativi ai punti che seguono, fermo restando l'impegno dell'Appaltatore all'attuazione delle attività in essi previste, si darà luogo nei confronti dello stesso al rimborso delle spese affrontate, sulla base di apposita e specifica documentazione giustificativa, se necessario preventivata e previamente approvata dalla Direzione dei lavori e dal Responsabile del procedimento:

La vigilanza e guardiania del cantiere (56)*(se appositamente richiesta ed ove non considerata nel compenso a corpo, se presente)*, nel rispetto dell'art. 22 della Legge 13 settembre 1982, n. 646, nei tempi e nei modi stabiliti dall'Amministrazione, per una più sicura e continua custodia di tutti i materiali, impianti e mezzi d'opera esistenti nello stesso (siano essi di pertinenza dell'Appaltatore, dell'Amministrazione o di altre Ditte), nonché delle opere eseguite od in corso di esecuzione e delle piantagioni.

L'approntamento di un laboratorio di cantiere, fisso o mobile, che l'Amministrazione ritenga di istituire, con le idonee attrezzature indicate dalla Direzione dei lavori e con il necessario personale specializzato (la spesa per tale approntamento e per la relativa gestione dovrà comunque essere preventivamente approvata).

Gli accertamenti di laboratorio e le verifiche tecniche obbligatorie, che venissero in ogni tempo ordinati dalla Direzione dei lavori o dall'Organo di collaudo, presso gli Istituti autorizzati, sui materiali e forniture da impiegare od impiegati o sulle opere, in corrispettivo a quanto prescritto dalla normativa di accettazione e di esecuzione o su specifica previsione del Capitolato speciale di appalto, a norma dell'art. 167, comma 7, del Regolamento.

---

(55) Per vigilanza e guardiania del cantiere si intende la custodia dello stesso, nei tempi disposti dall'Amministrazione, caratterizzata dalla presenza continua di personao persone provviste della particolare qualifica di guardia giurata.Tale situazione si connota come atto specifico e particolare differenziandosi dal concetto generaledi "custodia o tutela delle opere"che si innesta sul significato più ampio di "cura e responsabilità".Detto onere comunque, ove previsto, dovrà essere congruo e com-patibile con l'importo e la durata dei lavori e sarà compensato per la parte eccedente il 10% delle spese generali considerate in sede di analisi dei prezzi unitari.

(56) Tale vigilanza potrà essere estesa anche ai periodi di sospensione dei lavori e al periodo intercorrente tra l'ultimazione ed il collaudo, salvo l'anticipata consegna delle opere all'Amministrazione appaltante.

Le indagini geognostiche aggiuntive ed il relativo studio geotecnico, su eventuale e specifica richiesta della Direzione dei lavori, per l'eventuale modifica delle soluzioni strutturali e del dimensionamento delle opere di fondazione o di sostegno, delle condizioni di posa dei rilevati, dei rivestimenti di gallerie, ecc. ed in genere di qualunque opera correlata alle caratteristiche dei terreni interessati, ferma restando, a carico dell'Appaltatore, la verifica cautelativa in autotutela delle indagini e degli studi progettuali.

L'esecuzione di esperienze ed analisi, come anche verifiche, assaggi e relative spese che venissero in ogni tempo ordinati dalla Direzione Lavori, presso il laboratorio di cantiere o presso gli Istituti autorizzati, sui materiali e forniture da impiegare od impiegati o sulle opere, in corrispettivo a quanto prescritto nella normativa di accettazione o di esecuzione, fermo restando quanto previsto dall'art. 15, comma 8, del Capitolato Generale.

La calcolazione di tutte o di parte delle strutture resistenti e la relativa progettazione esecutiva (nelle ipotesi di sistemazione delle strade e dei collegamenti esterni ed interni, di collocazione di andatoie, scalette, ponticelli) fermo restando che l'approvazione del progetto da parte della Direzione lavori non solleva l'Appaltatore ed i professionisti allo stesso riferibili (e per le rispettive competenze) dalla responsabilità relativa alla stabilità di dette opere.

La calcolazione di tutti o di parte degli impianti compresi nell'appalto e la relativa progettazione esecutiva, nella ipotesi e con la notazione di cui al punto precedente.

Le prove di carico e di verifica delle seguenti strutture, con l'apprestamento di quanto previsto al precedente punto, ordinate dalla Direzione dei lavori ma i cui oneri non siano contemplati, in Elenco prezzi od in altri documenti contrattuali, tra quelli posti a carico dell'Appaltatore: L'importo viene indicato nel computo metrico nelle somme a disposizione dell'Amministrazione.

La riproduzione di grafici, disegni ed allegati vari di progetto o di perizie redatta nel corso dei lavori, con esclusione della riproduzione degli allegati di contratto.

Le spese per il personale di assistenza che l'Appaltatore, su richiesta della Direzione dei lavori, metta a disposizione di altre ditte od imprese incaricate dall'Amministrazione per l'esecuzione di lavori complementari od impiantistici connessi all'appalto, nonché le spese di utenza per i consumi di energia od altro relativi a tali lavori.

I contributi per gli allacciamenti di utenza relativi agli impianti, se anticipati per conto dell'Amministrazione su richiesta della stessa.

CAPO 31 PIANIFICAZIONE DELLA SICUREZZA

Art.53 Tipologie di piani e dispositivi

La pianificazione della sicurezza in cantiere sarà articolata ed attuata nel rispetto delle disposizioni dell'art. 131 del Codice degli Appalti, e de T.U. della Sicurezza Lavoro D.Leg.vo 9 Aprile 2008, n. 81 (come modificato ed integrato dal D.Leg.vo 3 Agosto 2009 n.106).
L'articolazione in particolare distinguerà il caso dei lavori nei cui cantieri è prevista la presenza di una sola impresa (e per i quali l'Amministrazione non designa né il coordinatore di progettazione, né quello di esecuzione) e quello dei lavori nei cui cantieri è prevista la presenza di più imprese, anche non contemporanea (v. art. 90, comma 3, del D.Leg.vo citato).

Pianificazione della sicurezza in cantieri con unica impresa

Nei cantieri in cui è prevista la presenza di un'unica impresa e per i quali l'Amministrazione non abbia proceduto alla redazione del *Piano di Sicurezza e di Coordinamento*, l'Appaltatore, a norma dell'art. 131, comma 2, lett. *b*) del C.d.A., avrà l'obbligo, entro trenta giorni dall'aggiudicazione e comunque prima della consegna dei lavori, di predisporre:
1) - Il piano delle misure per la sicurezza fisica dei lavoratori (PSS: Piano di Sicurezza Sostitutivo);
2) -Un Piano Operativo di Sicurezza (POS) per quanto attiene alle proprie scelte autonome e relative responsabilità nell'organizzazione del cantiere e nell'esecuzione dei lavori (da considerare come piano complementare di dettaglio dei piani di cui al precedente punto 1).

Pianificazione della sicurezza in cantieri con più imprese

Nei cantieri in cui è stata prevista la presenza di più imprese, e per i quali l'Amministrazione abbia proceduto alla preventiva redazione del *Piano di Sicurezza e Coordinamento*, l'Appaltatore avrà l'obbligo e potrà, a norma dell'art. 131, comma 2, lett. *a*) e *c*) del C.d.A., entro trenta giorni dall'aggiudicazione e comunque prima della consegna dei lavori, redigere e consegnare all'Amministrazione:
1) -Eventuali proposte integrative del Piano di Sicurezza e di Coordinamento redatto dalla stessa Amministrazione;

2) - *Un Piano Operativo di Sicurezza (POS) come al precedente punto.*

Art.54 Obblighi, oneri e procedure

Tutti i piani superiormente individuati faranno parte del contratto di appalto o di concessione. Le gravi o ripetute violazioni dei piani stessi, da parte dell'Appaltatore (o del concessionario), previa formale costituzione in mora dell'interessato, costituiranno causa di risoluzione del contratto.

L'Appaltatore, prima dell'inizio dei lavori ovvero in corso d'opera, potrà presentare al Coordinatore per l'esecuzione proposte di modifiche od integrazioni al piano od ai piani trasmessi dall'Amministrazione, per esigenze di adeguamento tecnologico o di rispetto di eventuali norme disattese. Esso inoltre, durante l'esecuzione dell'opera, osserverà le misure generali di tutela di cui all'art. 15 del c.d. T.U. Sicurezza e curerà in particolare gli aspetti e le incombenze di cui all'art. 95 dello stesso T.U.

Inoltre, a norma dell'art. 96 dello stesso decreto legislativo

a) - adotterà le misure conformi alle prescrizioni di cui all'allegato XIII del D.Leg.vo 81/2008;

b) - curerà le condizioni di rimozione dei materiali pericolosi previo, se del caso, coordinamento con il committente od il responsabile dei lavori;

c) - curerà che lo stoccaggio e l'evacuazione dei detriti e delle macerie avvengano correttamente.

Infine l'Appaltatore curerà che sia affissa in cantiere copia della *notifica preliminare* di cui all'art. 99 del D.Leg.vo n. 81/2008 e la trasmissione del Piano di Sicurezza alle imprese esecutrici ed ai lavoratori autonomi (art. 101).

L'accettazione da parte dell'Appaltatore e delle imprese aventi comunque titolo ad operare in cantiere del Piano di sicurezza e coordinamento di cui all'art. 12 del decreto legislativo citato e la redazione del Piano Operativo di Sicurezza (P.O.S.) costituiscono, per il cantiere interessato, adempimento alle disposizioni previste dal Decreto. La Direzione dei Lavori, il Direttore Tecnico del cantiere ed il Coordinatore per l'esecuzione vigileranno sull'osservanza del o dei piani di sicurezza.

A norma dell'art. 118, comma 7, del Codice degli appalti, i piani di sicurezza di cui sopra saranno messi a disposizione delle autorità competenti preposte alle verifiche ispettive di controllo dei cantieri. L'Appaltatore è tenuto a curare il coordinamento di tutti i subappaltatori operanti nel cantiere, al fine di rendere gli specifici piani redatti dai singoli subappaltatori compatibili tra loro e coerenti con il piano presentato dallo stesso. Nell'ipotesi di raggruppamento temporaneo o di consorzi, detto obbligo incombe al mandatario. Il direttore tecnico di cantiere è responsabile del rispetto del piano di tutte le imprese impegnate nell'esecuzione dei lavori.

In caso di subappalto, l'Appaltatore sarà solidalmente responsabile con il subappaltatore, degli adempimenti da parte di quest'ultimo, degli obblighi della sicurezza previsti dalla normativa vigente.

CAPO 32 RISOLUZIONE DEL CONTRATTO - RECESSO

Art.55 Risoluzione del contratto

Nel caso in cui l'Appaltatore si rifiutasse all'immediato rifacimento delle opere male eseguite, all'esecuzione delle opere mancanti, alla demolizione e sostituzione di quelle non rispondenti alle condizioni contrattuali, o non rispettasse o ritardasse il programma accettato o sospendesse i lavori, ed in generale, in tutti i casi previsti dagli artt. 135 e 136 del D.Leg.vo 12 aprile 2006, n. 163 (Codice di appalti), l'Amministrazione appaltante avrà il diritto di procedere alla risoluzione del contratto in danno dell'Appaltatore stesso.

Si darà luogo ancora alla risoluzione del contratto oltre nei casi previsti dagli articoli citati, anche in ogni altro caso di inadempimento dell'Appaltatore, ad insindacabile giudizio dell'Amministrazione. Si richiama in particolare l'inosservanza delle norme di sicurezza di cui all'art. 30, il caso di cui all'art. 5 del presente Capitolato e l'inosservanza del "Protocollo di Legalità" stipulato tra il Ministero dell'Interno e la Regione Siciliana, protocollo che l'Appaltatore, in sede di gara, si è impegnato a rispettare.

Art.56 Recesso

L'Amministrazione, ai sensi dell'art. 1671 del Codice Civile e dell'art. 134 del Codice degli appalti, avrà diritto in qualunque momento di recedere dal contratto previo pagamento dei lavori eseguiti e del valore dei materiali utili esistenti in cantiere, oltre al decimo delle opere non ancora eseguite. Tale decimo sarà calcolato sulla differenza tra l'importo dei quattro quinti del prezzo posto a base di gara, depurato del ribasso d'asta, e l'ammontare netto dei lavori eseguiti.

Per la procedura di recesso, e le particolari condizioni, sarà fatto riferimento ai commi da 3 a 6 dell'articolo citato.

CAPO 33 SUBAPPALTO E COTTIMO – CONTRATTI DI FORNITURA E NOLI A CALDO – DIVIETI - FUSIONI

Art. 57 Generalità

L'Appaltatore, in possesso della qualificazione nella categoria di opere generali (OG) o nella categoria di opere specializzate (OS) indicate nel bando di gara come *categoria prevalente,* potrà eseguire direttamente tutte le lavorazioni di cui si compone l'opera od il lavoro, anche se non in possesso delle relative qualificazioni, fatto salvo quanto previsto al comma 2 dell'art. 109 del Regolamento.

Tale previsione, di fatto costituente clausola limitativa, specifica che le lavorazioni relative ad *opere generali* ed a *strutture, impianti ed opere speciali* ([57]) di cui al comma 2 dell'art. 107 dello stesso Regolamento non potranno essere eseguite direttamente dall'Appaltatore, ove qualificato per la sola categoria prevalente, se privo delle relative adeguate qualificazioni.

Dette lavorazioni ([58]) comunque saranno subappaltabili ad imprese in possesso delle relative qualificazioni.

Art.58 Subappalto e cottimo

Salvo diverse condizioni disposte dalla legge, non è consentito l'affidamento in subappalto o in cottimo per la realizzazione dell'intera opera appaltata e comunque per la totalità dei lavori della categoria prevalente, sotto pena di immediata rescissione del contratto, di perdita della cauzione e del pagamento degli eventuali danni. In particolare, per quanto riguarda la categoria prevalente, la quota parte subappaltabile, a norma di quanto previsto dall'art. 170 del Regolamento, non potrà essere superiore al 30 per cento.

L'Appaltatore è tenuto quindi, in linea generale, ad eseguire in proprio le opere od i lavori compresi nel contratto. Tutte le lavorazioni comunque, a qualsiasi categoria appartengano sono subappaltabili od affidabili in cottimo salvo vigenti disposizioni che prevedano, per particolari ipotesi, il divieto di affidamento in subappalto (v. ad es. precedente nota).

In ogni caso tale affidamento, che comunque e indipendentemente dall'importo *deve essere sempre autorizzato*, è sottoposto alle seguenti condizioni ([59]):

1)-che i concorrenti all'atto dell'offerta o l'affidatario, nel caso di varianti in corso d'opera, all'atto dell'affidamento, abbiano indicato i lavori o le parti di opere che intendono subappaltare o concedere in cottimo;

2)-che l'Appaltatore provveda al deposito del contratto di subappalto presso la stazione appaltante almeno venti giorni prima della data di effettivo inizio dell'esecuzione delle relative lavorazioni;

3)-che al momento del deposito presso la stazione appaltante l'Appaltatore trasmetta altresì la certificazione attestante il possesso da parte del subappaltatore dei requisiti di cui al successivo n. 4);

4)-che l'affidatario del subappalto o del cottimo sia iscritto, se italiano o straniero non appartenente ad uno Stato membro della C.E., all'A.N.C. per categorie e classifiche di importi corrispondenti ai lavori da realizzare in subappalto o in cottimo, ovvero sia in possesso dei corrispondenti requisiti previsti dalla vigente normativa in materia di qualificazione delle imprese, salvo i casi in cui, secondo la legislazione vigente, è sufficiente l'iscrizione alla camera di commercio, industria, artigianato e agricoltura;

5)-che non sussista, nei confronti dell'affidatario del subappalto o del cottimo, alcuno dei divieti previsti dall'art. 10 della legge 31 maggio 1965, n. 575 e successive modificazioni.

L'Appaltatore dovrà praticare, per i lavori e le opere affidate in subappalto, gli stessi prezzi unitari risultanti dall'aggiudicazione, con ribasso non superiore al 20%. Relativamente ai lavori affidati in subappalto l'Appaltatore corrisponderà gli oneri della sicurezza, alle imprese subappaltatrici, senza alcun ribasso.

L'importo dei lavori affidati in subappalto od in cottimo, in rapporto alle disposizioni del bando, potrà essere corrisposto all'interessato direttamente od indirettamente. Nel primo caso l'Appaltatore comunicherà all'Amministrazione la parte dei lavori eseguiti dal subappaltatore o cottimista con la specificazione del relativo importo e con proposta motivata di pagamento. Nel secondo caso è fatto obbligo all'Appaltatore di trasmettere, entro venti giorni dalla data di ciascun pagamento effettuato nei suoi confronti, copia delle fatture quietanzate relative ai pagamenti corrisposti al subappaltatore o cottimista, con l'indicazione delle ritenute di garanzia effettuate. Qualora l'Appaltatore non trasmetta dette fatture entro il predetto termine, l'Amministrazione sospenderà il successivo pagamento a favore dello stesso (art. 118, comma 3, C.d.A.).

Prima dell'effettivo inizio dei lavori oggetto del subappalto o del cottimo e comunque non oltre dieci giorni dell'autorizzazione da parte dell'Amministrazione, l'Appaltatore dovrà far pervenire alla stessa la documentazione comprovante l'avvenuta denuncia, da parte del subappaltatore, agli Enti previdenziali (inclusa la C.E.), assicurativi ed antinfortunistici.

Per il cottimo si richiamano l'art. 173 del Regolamento, commi 1 e 2, e l'art. 125 del Codice degli Appalti.

Art.59 Contratti di fornitura – Noli a caldo

È considerato subappalto qualsiasi contratto avente ad oggetto attività ovunque espletate ([60]) che richiedano l'impiego di mano d'opera, quali le forniture con posa in opera ed i noli a caldo, se singolarmente di importo superiore al 2%

---

(57) Si considerano strutture, impianti ed opere speciali le opere specializzate indicate nelle lettere da a) a cc) del comma 2 dell'art.107 del Regolamento, se di importo singolarmente superiore al 10% dell'importo complessivo dell'opera o lavoro ovvero di importo superiore a 150.000 Euro.

(58) Le medesime lavorazioni sono altresì scorporabili e sono indicate nei bandi di gara ai fini della costituzione di associazioni temporanee di "tipo verticale".

(59) V.art.118 del D.Leg.vo 12 aprile 2006, n.163 (Codice degli appalti).

(60) Le attività ovunque espletate ai sensi dell'art.18, comma 12, della Legge 19 marzo 1990, n.55, sono quelle poste in essere nel cantiere cui si riferisce l'appalto (art.141 Reg.n.554/99 – V.peraltro la Determ.Autor.Vigilanza LL.PP.n.12/2001).

dell'importo dei lavori affidati o di importo superiore a 100.000 Euro e qualora l'incidenza della mano d'opera e del personale sia superiore al 50% dell'importo del contratto da affidare.
Per i subappalti o cottimi di importo inferiore ai valori sopra riportati, i termini per il rilascio dell'autorizzazione da parte dell'Amministrazione sono ridotti della metà rispetto al termine previsto (30 gg. rinnovabile una sola volta) nel caso generale, dall'art. 18, comma 8, del D.Leg.vo n. 163/2006. Trascorso tale termine senza che si sia provveduto, l'autorizzazione si intende concessa.

Art.60 Divieti ed obblighi

Il contratto non può essere ceduto, a pena di nullità. È vietata inoltre l'associazione in partecipazione nonché qualsiasi modificazione alla composizione delle associazioni temporanee e dei consorzi di cui all'art. 34, comma 1°, lett. d) ed e) del D.Lgs. n. 163/2006 rispetto a quella risultante dall'impegno presentato in sede di offerta. L'inosservanza dei divieti comporterà l'annullamento dell'aggiudicazione o la nullità del contratto, nonché l'esclusione dei concorrenti riuniti in associazione o consorzio concomitanti o successivi alle procedure di affidamento.
L'esecuzione delle opere e dei lavori affidati in subappalto non potrà formare oggetto di ulteriore subappalto, fatta salva la posa in opera di strutture e di impianti ed opere speciali di cui all'art. 102, comma 2, lett. f), g), m), o) e p) del Regolamento (art. 170, 2° comma); in tali casi il fornitore o subappaltatore, per la posa in opera o per il montaggio, potrà avvalersi di imprese di propria fiducia per le quali non sussista alcuno dei divieti di cui al n. 5), comma 3° dell'art. 18 della Legge 19 marzo 1990, n. 55.
È vietato ancora all'Appaltatore, a norma della Legge 23 ottobre 1960, n. 1369, di affidare in appalto ed in subappalto od in qualsiasi altra forma, anche a società cooperative, l'esecuzione di mere prestazioni di lavoro mediante impiego di mano d'opera assunta e retribuita dall'Appaltatore o dall'intermediario, qualunque sia la natura dell'opera o del servizio cui le prestazioni si riferiscono. È altresì vietato di affidare ad intermediari, siano questi dipendenti, terzi o società anche se cooperative, lavori da eseguirsi a cottimo da prestatori di opere assunti e retribuiti da tali intermediari.
È vietata infine qualunque cessione di credito e qualunque procura che non siamo riconosciute dall'Amministrazione ([61]).
È fatto obbligo all'Appaltatore di comunicare alla stazione appaltante per tutti i subcontratti stipulati per l'esecuzione dell'appalto, il nome del subcontraente, l'importo del contratto, l'oggetto del lavoro, servizio o fornitura affidati (62).

Art. 61 Fusioni e conferimenti

Le cessioni di aziende e gli atti di trasformazione, fusione e scissione relativi ad imprese che eseguono opere pubbliche non hanno singolarmente effetto nei confronti di ciascuna amministrazione aggiudicatrice fino a che il cessionario, ovvero il soggetto risultante dall'avvenuta trasformazione, fusione o scissione, non abbia proceduto nei confronti di essa alle comunicazioni previste dall'art. 1 del D.P.C.M. 11 maggio 1991, n. 187, e non abbia documentato il possesso dei requisiti previsti al Titolo III del D.P.R. 207/2010.
Nei sessanta giorni successivi l'Amministrazione potrà opporsi al subentro del nuovo soggetto nella titolarità del contratto, con effetti risolutivi sulla situazione in essere, laddove, in relazione alle comunicazioni di cui al precedente capoverso, non sussistano i requisiti di cui all'art. 10-sexies della Legge 31 maggio 1965, n. 575 e successive modificazioni.

CAPO 34 PREZZI DI ELENCO – REVISIONI – NUOVI PREZZI

Art. 62 Generalità

I prezzi unitari e globali in base ai quali, sotto deduzione del pattuito ribasso d'asta, saranno pagati i lavori appaltati a misura ed a forfait e le somministrazioni, risultano dall'Elenco allegato al contratto. Essi comprendono:
a) - **Per i materiali:** ogni spesa per la fornitura, trasporti, imposte, cali, perdite, sfridi, ecc. nessuna eccettuata, per darli pronti all'impiego, a piè d'opera, in qualsiasi punto del lavoro.
b) - **Per gli operai e mezzi d'opera:** ogni spesa per fornire i medesimi di attrezzi ed utensili del mestiere, nonché quote per assicurazioni sociali, per infortuni ed accessori di ogni specie.
c) - **Per i noli:** ogni spesa per dare a piè d'opera i macchinari ed i mezzi d'opera, pronti al loro uso.
d) - **Per i lavori:** tutte le spese per i mezzi d'opera provvisionali, nessuna esclusa e quanto altro occorre, a norma dell'art. 5 del Capitolato Generale d'Appalto e dell'art. 32 del Regolamento, per dare il lavoro compiuto a perfetta regola d'arte, intendendosi nei prezzi stessi compreso ogni compenso per gli oneri tutti che l'Appaltatore dovrà sostenere a tale scopo, anche se non esplicitamente richiamati ([63]).
I prezzi medesimi, diminuiti del ribasso offerto e sotto le condizioni tutte del contratto e del presente Capitolato, s'intendono accettati dall'Appaltatore in base a calcoli di sua convenienza, a tutto suo rischio e quindi invariabili durante tutto il periodo dei lavori ed indipendenti da qualsiasi volontà.

---

(61) Per i crediti verso la pubblica amministrazione derivanti da contratti di appalto o di concessione di lavori pubblici valgono comunque le disposizioni di cui alla legge1 febbraio 1991, n.52 (art.26, comma 5°, Legge n.109/94).

(62) L'Appaltatore che si avvale del subappalto o del cottimo dovrà allegare alla copia autentica del contratto la dichiarazione circa la sussistenza o meno di eventuali forme di controllo o di collegamento a norma dell'art.2359 del C.C.con l'impresa affidataria del subappalto o del cottimo.Analoga dicharazione deve essere effettuata da ciascuna delle imprese partecipanti nel caso di associazione temporanea, società e consorzio.

(63) Con esclusione degli oneri per la sicurezza in cantiere e degli eventuali oneri compensati a corpo o soggetti a rimborso.

Art. 63 Revisione dei prezzi

L'Appaltatore ha l'obbligo di condurre a termine i lavori in appalto anche se in corso di esecuzione dovessèro intervenire variazioni di tutte o parte delle componenti dei costi di costruzione. Non è ammessa pertanto la facoltà di ricorrere alla revisione dei prezzi contrattuali e non si applica il 1° comma dell'art. 1664 del Codice Civile.
In deroga comunque a quanto sopra stabilito, ai sensi dell'art. 550 della Legge 30 dicembre 2004, n. 311, recepito con L.R. 29 novembre 2005, n. 16, qualora il prezzo dei singoli materiali da costruzione, per effetto di circostanze eccezionali, subisca variazioni in aumento od in diminuzione superiori al 10% rispetto al prezzo rilevato dall'Assessore regionale per i LL.PP. nell'anno di presentazione dell'offerta con apposito decreto, si farà luogo a compensazioni, in aumento od in diminuzione, per la percentuale eccedente il 10% e nel limite delle risorse di cui all' art.133 del D.Leg.vo n.163/2006.

Art. 64 Prezzo chiuso

Per i lavori in appalto si applica prezzo chiuso, consistente nel prezzo dei lavori al netto del ribasso d'asta, aumentato di una percentuale ([64]) da applicarsi (nel caso in cui la differenza tra il tasso di inflazione reale ed il tasso programmato nell'anno precedente sia superiore al 2 per cento) all'importo dei lavori ancora da eseguire per ogni anno intero previsto per l'ultimazione dei lavori stessi (65).

Art. 65 Nuovi prezzi

Ove fosse necessario eseguire una specie di lavorazione non prevista dal contratto o adoperare materiali di specie diversa o proveniente da luoghi diversi da quelli previsti, i nuovi prezzi si valuteranno con le modalità contemplate dall'art. 163 del Regolamento.
Nel caso di non accettazione da parte dell'Appaltatore, l'Amministrazione potrà ingiungere allo stesso l'esecuzione delle lavorazioni o la somministrazione dei materiali sulla base di tali prezzi, che saranno comunque immessi nella contabilità e si riterranno accettati in assenza di riserva regolarmente iscritta.

CAPO 35 RESPONSABILITA' DELL'APPALTATORE – DIFETTI DI COSTRUZIONE

L'appaltatore è l'unico responsabile dell'esecuzione delle opere appaltate in conformità alle migliori regole dell'arte, della rispondenza di dette opere e parti di esse alle condizioni contrattuali, del rispetto di tutte le norme di legge e di regolamento.
Le disposizioni impartite dalla Direzione Lavori, la presenza nei cantieri del personale di assistenza e sorveglianza, l'approvazione dei tipi, procedimenti e dimensionamenti strutturali e qualunque altro intervento devono intendersi esclusivamente connessi con la miglior tutela dell'Amministrazione e non diminuiscono la responsabilità dell'Appaltatore, che sussiste in modo assoluto ed esclusivo dalla consegna dei lavori al collaudo, fatto salvo il maggior termine di cui agli artt. 1667 e 1669 del Codice Civile.
Per i difetti di costruzione si richiama in ogni caso quanto stabilito dall'art. 18 del Capitolato Generale d'Appalto.

CAPO 36 RAPPRESENTANTE TECNICO DELL'APPALTATORE

A norma dell'art. 4 del Capitolato Generale, l'Appaltatore che non conduce i lavori personalmente dovrà farsi rappresentare per mandato da persona fornita dei requisiti voluti. Il mandato dovrà essere depositato presso l'Amministrazione.
Tale persona dovrà dichiarare per iscritto l'accettazione dell'incarico e dovrà assumere dimora, per tutta la durata dei lavori, in luogo prossimo agli stessi.

CAPO 37 INDICAZIONE DELLE PERSONE CHE POSSONO RISCUOTERE

La persona o le persone autorizzate a riscuotere, ricevere e quietanzare le somme dovute in acconto od a saldo, saranno indicate nel contratto (66). Tale autorizzazione dovrà essere comprovata, nel caso di ditte individuali, mediante certificato della Camera di Commercio e nel caso di Società mediante appositi atti legali.
La cessazione o la decadenza dell'incarico delle persone designate a riscuotere dovrà essere notificata tempestivamente all'Amministrazione, non potendosi, in difetto, attribuire alla stessa alcuna responsabilità per pagamenti a persone non più autorizzate.

CAPO 38 DEFINIZIONE DELLE CONTROVERSIE

Art. 66 Accordo bonario

Qualora a seguito dell'iscrizione di riserve ([67]) sui documenti contabili l'importo economico dell'opera possa variare in misura sostanziale e, in ogni caso, non inferiore al 10% dell'importo contrattuale, il Responsabile del procedimento acquisirà immediatamente la Relazione riservata del Direttore dei lavori e, ove costituito, dell'Organo di collaudo e, sentito l'Appaltatore, formulerà all'Amministrazione, entro 90 giorni dall'apposizione dell'ultima delle riserve, proposta motivata di *accordo bonario.* L'Amministrazione, entro 60 giorni dalla superiore proposta, delibererà in

(64) Tale percentuale è fissata (con decreto del Ministro delle infrastrutture e dei Trasporti da emanarsi entro il 30 giugno di ogni anno), nella misura eccedente la predetta percentuale del 2%.
(65) L'importo dei lavori da eseguire per ogni anno intero è dedotto in via convenzionale dal cronoprogramma di cui all'art.43 del Regolamento n. 207/2010.
(66) Nello stesso contratto saranno indicati il luogo e l'ufficio dove verranno effettuati i pagamenti e le relative modalità, secondo le norme che regolano la contabilità dell'Amministrazione appaltante.
(67) Per la forma ed il contenuto delle riserve si rinvia all'art. 31 del Capitolato generale.

merito con provvedimento motivato. Il Verbale di accordo bonario sarà sottoscritto dall'Appaltatore; tale sottoscrizione determinerà la definizione di ogni contestazione insorta fino a tale momento.
La procedura di accordo bonario potrà aver luogo tutte le volte che le riserve iscritte dall'Appaltatore, ulteriori e diverse rispetto a quelle già precedentemente esaminate, raggiungeranno nuovamente l'importo fissato dalla Legge.
Le riserve e le pretese dell'Appaltatore che in ragione del valore o del tempo di insorgenza non sono state oggetto della procedura di accordo bonario, saranno esaminate e valutate dall'Amministrazione entro 60 giorni dalla trasmissione degli atti di collaudo effettuata ai sensi dell'art. 234 del Regolamento.
Si richiamano sull'argomento l'art. 240 del D.Leg.vo. n. 163/2006.

Art.67 Transazione

Anche al di fuori dei casi in cui è previsto il procedimento di accordo bonario di cui al precedente punto 37.1, le controversie relative a diritti soggettivi derivanti dall'esecuzione dei contratti di lavori pubblici potranno sempre essere risolte mediante transazione nel rispetto del Codice Civile.

Art.68 Arbitrato

Per il combinato disposto dell'art. 3, comma 19, della Legge 24 dicembre 2007, n. 244 e dell'art. 15 del D.L. n. 248/2007 (cosiddetto "Decreto Milleproroghe"), convertito in legge nel febbraio 2008, l'istituto dell'arbitrato negli appalti pubblici è stato di fatto abolito a decorrere dal 1 luglio 2008.
Per i motivi di cui sopra, e dall'indicata data di decorrenza, non sarà pertanto consentito di ricorrere ad alcuna forma di procedimento arbitrale.
È fatto comunque divieto all'Amministrazione di inserire clausole compromissorie in tutti i contratti aventi per oggetto lavori, forniture e servizi ovvero, relativamente agli stessi contratti, di sottoscrivere compromessi.

Art.69 Giudizio ordinario

La competenza a conoscere delle controversie derivanti dal contratto di appalto spetterà, ai sensi dell'art. 20 del C.P.C., al giudice del luogo dove il contratto è stato stipulato ovvero, secondo materia e competenza, al giudice amministrativo, ai sensi dell'art. 244 del Codice degli Appalti.

CAPO 39 APPALTO DI PROGETTAZIONE ESECUTIVA ED ESECUZIONE

Nell'ipotesi di progettazione esecutiva ed esecuzione, intervenuta la stipulazione del contratto il Responsabile del procedimento, con apposito ordine di servizio, disporrà che l'Appaltatore dia immediato inizio alla redazione del progetto esecutivo, che dovrà essere completata nei tempi di cui al Capitolato speciale allegato al progetto definitivo posto a base di gara. Lo stesso Responsabile, qualora ne ravvisi la necessità, disporrà che l'Appaltatore provveda all'effettuazione di studi od indagini di maggior dettaglio o verifica rispetto a quelli di progetto definitivo, senza che ciò possa dar luogo a compensi aggiuntivi.
I requisiti relativi alla progettazione e la costituzione delle coperture assicurative saranno conformi a quanto previsto nel bando di gara. Per il resto si farà riferimento all'art. 169 del Regolamento.

CAPO 40 DOMICILIO DELL'APPALTATORE

Ai sensi dell'art. 2 del Capitolato generale d'appalto, l'Appaltatore elegge domicilio presso .....([68]).
Tutte le intimazioni, le assegnazioni di termini ed ogni altra notificazione o comunicazione dipendente dal presente contratto di appalto saranno fatte dalla Direzione dei lavori o dal Responsabile del procedimento, per le proprie competenze, a mani proprie dell'Appaltatore o del rappresentante oppure presso il domicilio indicato nel presente articolo.

CAPO 41 ACCESSO AGLI ATTI

Ai sensi dell'art. 24 della Legge 7 agosto 1990, n. 241 sono sottratte alla disciplina dell'accesso agli atti la relazione riservata della Direzione dei lavori e dell'Organo di collaudo sulle domande e sulle riserve avanzate dall'Appaltatore.

CAPO 42 DESCRIZIONE DELLE LAVORAZIONI

L'oggetto dell'appalto, di cui al presente capitolato speciale, consiste nei lavori di completamento del Corpo Palestra Liceo Scientifico "E.Fermi" di Sciacca. Tali lavori consistono:

(68) Proprio ufficio nel luogo nel quale ha sede l'ufficio di direzione, ovvero presso gli uffici comunali o lo studio di un professionista o gli uffici di società legalmente riconosciuta.

RIEPILOGO CAPITOLI	Pag.	%Incidenza	Importo subCap.	IMPORTO
LAVORI DI RIFINITURA, SISTEMAZIONE ESTERNA E SICUREZZA	1	41,540		948.339,06
LAVORI DI RIFINITURA	1	(85,475) 35,506	810.596,97	
C1001.001.001 : Scavi e trasporto	1	(0,195) 0,081	1.857,01	
C1001.001.002 : Murature, tramezzi e vespai	1	(10,953) 4,549	103.873,70	
C1001.001.003 : Conglomerati di cemento	2	(0,576) 0,239	5.471,42	
C1001.001.004 : Pavimentazioni e rivestimenti	3	(6,996) 2,906	66.351,64	
C1001.001.005 : Sovrastrutture, pavimentazioni ed opere di corredo	5	(12,087) 5,021	114.628,84	
C1001.001.006 : Opere in ferro	6	(6,100) 2,534	57.857,60	
C1001.001.007 : Infissi	9	(10,172) 4,225	96.474,35	
C1001.001.008 : Intonaci	11	(22,246) 9,241	210.974,75	
C1001.001.009 : Marmi	16	(1,426) 0,592	13.525,16	
C1001.001.010 : Coloriture, e verniciature	17	(1,699) 0,706	16.120,70	
C1001.001.011 : Impermeabilizzazione, controsoffitti ed opere varie di finimento	19	(13,018) 5,407	123.461,80	
LAVORI SISTEMAZIONE ESTERNA	20	(12,471) 5,180	118.272,16	
C1001.002.001 : Scavi, rinterri	20	(0,612) 0,254	5.810,25	
C1001.002.002 : Vespai	21	(0,609) 0,253	5.778,50	
C1001.002.003 : Conglomerati cementizi	21	(0,110) 0,045	1.046,82	
C1001.002.004 : Pavimentazione e rivestimenti	21	(0,046) 0,019	438,00	
C1001.002.005 : Sovrastrutture, pavimentazioni ed opere di corredo	22	(6,402) 2,659	60.719,63	
C1001.002.006 : Opere in ferro	24	(2,083) 0,865	19.762,36	
C1001.002.007 : Marmi	24	(2,277) 0,946	21.598,10	
C1001.002.008 : Coloriture e verniciature	25	(0,328) 0,136	3.118,50	
SICUREZZA	26	(2,053) 0,852	19.469,93	
C1001.003.001 : Opere provvisionali di sicurezza	26	(2,053) 0,852	19.469,93	
IMPIANTI	28	15,180		346.574,19
C1002.001.001 : Impianti elettrici interni	28	(13,008) 1,974	45.082,48	
C1002.001.002 : Impianti speciali	31	(0,358) 0,054	1.243,94	
C1002.001.003 : Impianti parafulmini	32	(4,948) 0,751	17.151,25	
C1002.001.004 : Sistemi di Prevenzione Incendi	34	(24,889) 3,778	86.260,14	
C1002.001.005 : Impianti Idrici Sanitari e Scarichi	36	(17,742) 2,693	61.490,22	
C1002.001.006 : Impianto di Riscaldamento	40	(11,082) 1,682	38.410,12	
C1002.001.007 : Stazione di Energia	42	(14,528) 2,205	50.351,98	
C1002.001.008 : Alimentazione Quadri	43	(6,844) 1,039	23.721,39	
C1002.001.009 : Impianti di Illuminazione esterna connessa alla Palestra	44	(6,596) 1,001	22.862,67	
STRUTTURE	47	43,279		988.040,69
C1003.001.001 : Demolizioni	47	(10,521) 4,553	103.953,70	
C1003.001.002 : Strutture	49	(89,478) 38,725	884.086,99	

SOMMANO I LAVORI A BASE D'ASTA		€ 2.282.953,94
Oneri sicurezza già inclusi nei lavori (2,772347% sui lavori)	63.291,43	
a detrarre	63.291,43	€ 63.291,43
Importo dei lavori a base d'asta soggetti a ribasso		€ 2.219.662,51

CAPO 43 PRESCRIZIONI TECNICHE PER L'ESECUZIONE, IL CONSOLIDAMENTO ED IL COLLAUDO DEGLI EDIFICI

Art.70 Esecuzione, consolidamento e collaudo degli edifici in tutto o in parte a muratura portante

Per l'esecuzione, il consolidamento e il collaudo degli edifici di uno o più piani, in tutto o in parte a muratura portante, costituiti da un insieme di sistemi resistenti collegati tra di loro e le fondazioni, disposti in modo da resistere ad azioni verticali ed orizzontali, si osserveranno le prescrizioni delle Nuove Norme tecniche per le costruzioni contenute nel D.M. 14 Gennaio 2008 (NTC2008) e la relativa Circolare n. 617 del 2 febbraio 2009 "Istruzioni per l'Applicazione Nuove Norme Tecniche Costruzioni di cui al Decreto Ministeriale 14 gennaio 2008". Per altre tipologie edilizie, le norme di cui sopra potranno assumersi quale utile riferimento metodologico.

Art.71 Esecuzione, consolidamento e collaudo degli edifici in conglomerato cementizio semplice o armato o precompresso

Per le prescrizioni generali, l'esecuzione ed il consolidamento di edifici in conglomerato cementizio semplice o armato, si seguiranno le norme del D.P.R. n. 380/01 e successive modifiche ed integrazioni

Per il calcolo, l'esecuzione ed il collaudo delle strutture in c.a. normale e precompresso e per le strutture metalliche occorre riferirsi alle Nuove Norme tecniche per le costruzioni contenute nel D.M. 14 Gennaio 2008 (NTC2008) e la relativa Circolare n. 617 del 2 febbraio 2009 "Istruzioni per l'Applicazione Nuove Norme Tecniche Costruzioni di cui al Decreto Ministeriale 14 gennaio 2008" ed alle norme tecniche richiamate.

Tutte le opere in cemento armato facenti parte dell'opera appaltata saranno eseguite in base ai calcoli di stabilità accompagnati da disegni esecutivi e da una relazione, che dovranno essere redatti e firmati da un tecnico abilitato iscritto all'Albo professionale, e che l'impresa dovrà presentare presso gli uffici competenti (denuncia delle opere ex lege 1086/71 recepita dal D.P.R. n° 380 del 6 giugno 2001) e consegnare alla Direzione dei Lavori entro il termine che le verrà prescritto.

L'impresa dovrà, attenendosi agli schemi e disegni facenti parte del progetto ed allegati al contratto o alle norme che le verranno impartite, a sua richiesta, all'atto della consegna dei lavori. L'esame e verifica da parte della Direzione dei Lavori dei progetti delle varie strutture in cemento armato non esonera in alcun modo l'Impresa dalle responsabilità ad essa derivanti per legge e per le precise pattuizioni del contratto, restando contrattualmente stabilito che, malgrado i controlli di ogni genere eseguiti dalla Direzione dei Lavori nell'esclusivo interesse dell'Amministrazione, l'Impresa stessa rimane unica e completa responsabile delle opere, sia per quanto ha rapporto con la loro progettazione e calcolo, che per la qualità dei materiali e la loro esecuzione; di conseguenza essa dovrà rispondere degli inconvenienti che avessero a verificarsi, di qualunque natura, importanza e conseguenze essi potessero risultare.

Art.72 Esecuzione, consolidamento e collaudo degli edifici in acciaio

Le norme riguardanti le costruzioni di acciaio relative ad opere di ingegneria civile, eccettuate quelle per le quali vige una regolamentazione apposita a carattere particolare, sono contenute nelle Nuove Norme tecniche per le costruzioni contenute nel D.M. 14 Gennaio 2008 (NTC2008) e nella relativa Circolare n. 617 del 2 febbraio 2009 "Istruzioni per l'Applicazione Nuove Norme Tecniche Costruzioni di cui al Decreto Ministeriale 14 gennaio 2008".

Art.73 Esecuzione, consolidamento e collaudo degli edifici prefabbricati

Conformemente a quanto indicato nel D.M. 3 dicembre 1987 - Norme tecniche per la progettazione, esecuzione e collaudo delle costruzioni prefabbricate, ogni fornitura deve essere corredata, oltre che dai disegni del manufatto e dall'indicazione delle sue caratteristiche d'impiego, anche da apposito certificato di origine firmato dal produttore e dal tecnico responsabile della produzione. In presenza delle condizioni sopra elencate, i manufatti potranno essere accettati senza ulteriori esami e controlli.

Ove trattasi di manufatti prodotti in serie controllata, il certificato di origine di cui sopra deve altresì attestare che gli elementi strutturali sono stati prodotti in serie controllata riportando gli estremi dell'autorizzazione del Servizio tecnico centrale, e recare, in allegato, copia del relativo estratto del registro di produzione e gli estremi dei certificati di verifica preventiva del laboratorio ufficiale.

In tal caso, sempre in base alla sopra citata disposizione, le forniture possono essere accettate senza ulteriori controlli dei materiali né prove di carico dei componenti isolati.

Per i manufatti di produzione occasionale, o comunque, non assoggettati a deposito presso il Servizio tecnico centrale, si applicano le ordinarie disposizioni normative. Inoltre il Direttore dei Lavori deve opportunamente provvedere agli accertamenti da eseguirsi durante la fase esecutiva presso il cantiere di prefabbricazione.

In proposito, si segnala la necessità che sui certificati di prova dei materiali sia indicato chiaramente il prodotto (tipo e destinazione) cui si riferisce il prelievo.

Art.74 Esecuzione, consolidamento e collaudo degli edifici in zona sismica

Per gli edifici realizzati in zona sismica si applicheranno le prescrizioni di cui al D.M. 14 Gennaio 2008 (NTC2008) e alla relativa Circolare n. 617 del 2 febbraio 2009 "Istruzioni per l'Applicazione Nuove Norme Tecniche Costruzioni di cui al Decreto Ministeriale 14 gennaio 2008"

Art.75 Collaudo degli edifici

In riferimento al D.P.R. n. 380 del 6 giugno 2001 ed alle Nuove Norme tecniche per le costruzioni contenute nel D.M. 14 Gennaio 2008 (NTC2008) e alla relativa Circolare n. 617 del 2 febbraio 2009 "Istruzioni per l'Applicazione Nuove Norme Tecniche Costruzioni di cui al Decreto Ministeriale 14 gennaio 2008", le operazioni di collaudo consistono nel controllare la perfetta esecuzione del lavoro e la sua corrispondenza con i dati del progetto, nell'eseguire prove di carico e nel compiere ogni altra indagine che il Collaudatore ritenga necessaria.
Le prove di carico hanno luogo di regola non prima di 50 giorni dall'ultimazione del getto per i conglomerati di cemento idraulico normale (Portland), d'alto forno e pozzolanico, non prima di 30 giorni per i conglomerati di cemento alluminoso, e si effettuano a stagionatura più o meno avanzata secondo la portata delle diverse parti e la importanza dei carichi.
Nelle prove la costruzione deve essere possibilmente caricata nei modi previsti nella progettazione ed in accordo con le indicazioni contenute nelle Nuove Norme tecniche per le costruzioni contenute nel D.M. 14 Gennaio 2008 (NTC2008) e nella relativa Circolare n. 617 del 2 febbraio 2009 "Istruzioni per l'Applicazione Nuove Norme Tecniche Costruzioni di cui al Decreto Ministeriale 14 gennaio 2008".
La lettura degli apparecchi di misura (flessimetri od estensimetri) sotto carico deve essere ripetuta fino a che non si verifichino ulteriori aumenti nelle indicazioni.
La lettura delle deformazioni permanenti, dopo la rimozione del carico deve essere ugualmente ripetuta fino a che non si verifichino ulteriori ritorni.
Qualora si riscontrino deformazioni permanenti notevoli, la prova di carico deve essere ripetuta per constatare il comportamento elastico della struttura.
Il confronto tra le deformazioni elastiche (consistenti nelle differenze tra le deformazioni massime e le permanenti) e le corrispondenti deformazioni calcolate, fornisce al Collaudatore un criterio di giudizio sulla stabilità dell'opera.

CAPO 44 PRESCRIZIONI TECNICHE PER L'ESECUZIONE DI INDAGINI, SCAVI E DEMOLIZIONI

Art.76 Indagini preliminari

Le indagini preliminari che potranno essere utilizzate sono di due tipi:
indagini non distruttive (termografia, indagini soniche, georadar, tomografia sonica e radar);
indagini minimamente distruttive (martinetti piatti, sclerometro, prove di penetrazione, pull test).
Nel primo caso si utilizzeranno tecnologie di analisi dei materiali o degli elementi da sottoporre ad opere di demolizione che escludano interventi artificiali o a carattere invasivo tali da alterare in qualsiasi modo le caratteristiche fisico-chimiche delle parti oggetto di indagine.
A questa prima categoria appartengono le seguenti tecnologie:
fotogrammetria per la ripresa e restituzione di immagini fotografiche completamente prive di distorsioni provocate dall'impiego delle ottiche normalmente utilizzate;
termografia per il rilevamento delle radiazioni elettromagnetiche (comprese tra 0,4 e 0,75 micron) e di immagini non comprese nella banda del visibile ma estese nel campo dell'infrarosso e più precisamente nella regione spettrale compresa tra 2 e 5,6 micron visualizzando su un monitor la mappa termica o termogramma della distribuzione della temperatura superficiale dei vari materiali, visualizzabile attraverso scale di colori o toni di grigio. Ad ogni colore o tono della scala di grigi, corrisponde un intervallo di temperature. Le apparecchiature all'infrarosso misurano il flusso di energia a distanza senza alcun contatto fisico con la superficie esaminata. Lo schema di funzionamento si basa su una videocamera ad infrarossi che trasforma le radiazioni termiche in segnali elettrici, successivamente convertiti in immagini, a loro volta visualizzate su un monitor e registrate. In particolare nella videocamera, la radiazione infrarossa che raggiunge l'obiettivo, viene trasmessa dal sistema ottico ad un elemento semiconduttore, il quale converte le radiazioni infrarosse in un segnale video, mentre l'unità di rilevazione elabora il segnale proveniente dalla telecamera e fornisce l'immagine termografica. L'apparecchiatura termovisiva deve comprendere una telecamera, capace di effettuare riprese secondo angoli da + 0° a - 90° su uno stesso piano e dotata di obiettivi intercambiabili con lenti al germanio o al silicio ed una centralina di condizionamento del segnale con monitor. Il campo di misura dell'apparecchiatura deve essere compreso tra - 20° C e + 900° C con una sensibilità migliore di 0,5° C. La banda di radiazione dell'apparecchiatura dovrà essere compresa tra 2 e 5,6 mm. L'apparecchiatura dovrà rendere possibile la registrazione delle immagini, su pellicola fotografica in bianco e nero e/o colori, su nastro magnetico. Deve inoltre essere prevista la possibilità di montare l'apparecchiatura su carrello semovente autoportante per poter costituire unità autonoma. Queste apparecchiature sono comunemente portatili e autoalimentate;

misurazione della temperatura e dell'umidità effettuata con termometri ed igrometri in grado di fornire i valori relativi alle superfici prese in esame; tali misurazioni possono essere eseguite anche con strumentazioni elettroniche, di precisione e con l'umidometro a carburo di calcio;
misurazione dei valori di inquinamento atmosferico attraverso la rilevazione dei dati sulle radiazioni solari, direzione del vento, le precipitazioni e la pressione esterna;
la rilevazione fotografica con pellicole normali o all'infrarosso per un'analisi più approfondita delle caratteristiche dei materiali e delle loro specificità fisico-chimiche;
endoscopia necessaria per l'esame ottico di condotti o cavità di piccole dimensioni per mezzo di piccole telecamere o strumenti fotografici integrati con apparecchi illuminanti e, a volte, con l'impiego di fibre ottiche. Per questa indagine si devono prediligere cavità già esistenti onde evitare la manomissione del materiale che ne deriverebbe da un foro appositamente praticato per svolgere l'indagine. Tale indagine è effettuata per mezzo dell'endoscopio che può essere di tipo rigido o di tipo flessibile. L'endoscopio rigido è un sistema ottico a lenti contenuto in un rivestimento rigido. Deve essere prolungabile fino a 2 metri mediante aggiunta di ulteriori elementi ottici e deve essere dotato di sistema di illuminazione per agevolare l'osservazione. Dovrà essere consentita la visione diretta a 45° e 90°. Lo strumento deve essere accoppiabile ad apparecchiature fotografiche e/o televisive. L'endoscopio flessibile permette la trasmissione dell'immagine e della luce tramite fibre ottiche. È comunemente dotato di testa mobile e prisma di conversione a 90°. Lo strumento deve essere accoppiabile ad apparecchiature fotografiche e/o televisive;
misurazione degli inquinanti atmosferici effettuata con strumenti specifici per la rilevazione dei parametri di anidride carbonica, anidride solforosa, anidride solforica, ossidi di azoto, acido cloridrico, polveri totali, solfati, cloruri, nitrati ed altre sostanze presenti in sospensione nell'aria o depositate sul terreno;
magnetometria impiegata per la rilevazione dei materiali ferrosi anche inglobati in altre sostanze. Dopo la lavorazione gli orientamenti dei magnetini contenuti nei manufatti rimangono inalterati, costituendo un campo magnetico facilmente rilevabile da apparecchiature magnetometriche; la ricerca è basata sul principio dell'induzione elettromagnetica e lo strumento utilizzato è il metal-detector che localizza la presenza di metalli con emissioni magnetiche effettuate da bobine o altri generatori di campi. Gli elementi che costituiscono questa apparecchiatura sono più sonde rilevatrici, con diversa precisione di rilevamento e con uscite per registratore, e una centralina analogica a due o più scale per la lettura della misura a seconda della differente sensibilità della sonda utilizzata. Queste apparecchiature sono comunemente portatili ed autoalimentate;
colorimetria che analizza il manufatto sulla base dell'indagine fotografica effettuata con una serie di colorimetri standardizzati secondo la scala Munse che consentono l'individuazione delle varie sostanze presenti nelle parti analizzate.
Esistono, inoltre, degli altri tipi di indagine che rientrano sempre tra quelli classificati non distruttivi ma che hanno un piccolo grado di invasività quali:
indagini soniche effettuate con fonometri in grado di emettere impulsi sonici e captare delle onde sonore, attraverso la percussione con appositi strumenti o con trasduttori elettrodinamici, registrando la deformazione delle onde elastiche che forniscono elementi per la valutazione del degrado delle murature o eventuale presenza di lesioni. L'elaborazione dei dati, invece, consiste nel calcolo del tempo e della velocità di attraversamento dell'impulso dato dalla muratura.
Il principio generale dell'indagine sonica si basa su alcune relazioni che legano la velocità di propagazione delle onde elastiche, attraverso un mezzo materiale, alle proprietà elastiche del mezzo stesso.
L'apparecchiatura dovrà essere predisposta per l'uso di una vasta banda di frequenza compresa tra 100 e 1000 Hz e consentire l'utilizzo di uscita su monitor oscilloscopico che permette l'analisi delle frequenze indagate. Gli eventi sonici studiati dovranno poter essere registrati in continuo;
indagini con ultrasuoni eseguite per mezzo di fonometri particolari in grado di emettere dei segnali che vengono registrati da un captatore (interno all'apparecchio stesso) che misura:
la velocità del suono in superficie per individuare le alterazioni superficiali dei materiali,
le misure radiate, non sempre possibili (in quanto registrate sulla superficie esterna e su quella interna), per verificare l'omogeneità dei materiali.
Gli elementi che compongono questa apparecchiatura sono una centralina di condizionamento del segnale munita di oscilloscopio e sonde piezoelettriche riceventi, trasmittenti e ricetrasmittenti.
L'apparecchiatura avrà diverse caratteristiche a seconda del materiale da indagare (calcestruzzo, mattoni, elementi lapidei, metalli). Le frequenze di indagine comprese tra i 40 e i 200 Khz dovranno essere utilizzate per prove su materiali non metallici, mentre per i materiali metallici il range adottabile è compreso tra i 500 ed i 5000 Khz. L'apparecchiatura è comunemente autoalimentata e portatile;
il rilievo della luminosità che viene misurato con un luxmetro che verifica l'illuminazione dei vari oggetti, con un ultraviometro che misura la radiazione ultravioletta, con termometri e termografi per la misurazione della temperatura di colore - i dati rilevati vanno comparati a parametri standard che prevedono un'illuminazione max di 250-300 lux per pietre e metalli, 180 lux per legno e dipinti (il lux equivale all'illuminazione prodotta da una sorgente di 1 candela su una superficie ortogonale ai raggi ad una distanza di 1 metro), temperatura di colore 4.000 K, umidità relativa 55-60%.
Oltre a quelle già descritte esistono delle tecniche di analisi che hanno caratteristiche distruttive di lieve entità e che si rendono necessarie per la valutazione di alcuni parametri:

analisi con i raggi X per l'identificazione della struttura di una sostanza cristallina individuandone i vari componenti. Il materiale viene irradiato con un isotopo radioattivo e l'energia assorbita viene rimessa sotto forma di raggi X caratteristici degli elementi chimici presenti nel materiale;
prove chimiche necessarie per stabilire la composizione della malta che viene analizzata con:
dissoluzione del campione in acido cloridrico con concentrazioni e temperature variabili;
quantità di gas carbonico nei componenti carbonati;
dosaggio per perdita al fuoco dell'acqua di assorbimento;
dosaggio sostanze organiche;
analisi spettrofotometriche per l'identificazione ed il dosaggio degli ioni presenti in una soluzione acquosa - campo del visibile (0,4-0,8 micron), ultravioletto (0,000136-0,4 micron) e infrarosso (0,8-400 nm);
microscopia ottica per l'analisi del colore, dei caratteri morfologici e delle caratteristiche specifiche di ciascuna sostanza;
microscopia elettronica per lo studio della distribuzione delle singole parti e dei prodotti di alterazione;
studio petrografico in sezione sottile per analizzare sezioni di materiale di spessore molto ridotto ed osservate al microscopio elettronico a scansione;
analisi conduttometriche per la valutazione della presenza di sali solubili in acqua nel campione esaminato senza stabilire il tipo di sale eventualmente presente.
Nei processi di analisi dei campioni sono richieste anche le seguenti prove fisiche e meccaniche:
valutazione della porosità con porosimetri a mercurio e picnometri Beckman in grado di definire, conseguentemente, il livello di permeabilità all'acqua e quindi lo stato di degrado di un materiale;
analisi granulometrica con setacci a maglie da 60 a 400 micrometri per la definizione della distribuzione del materiale e lo studio dei parametri conseguenti;
capacità di imbibizione definita con il controllo del peso prima e dopo l'immersione dei vari campioni di materiali. La superficie viene cosparsa con tintura liquida che viene condotta verso le
fessurazioni e verso le porosità superficiali. Viene applicato un rilevatore per individuare la presenza e l'ubicazione dei difetti;
assorbimento per capillarità misurata su campioni posti a contatto con una superficie liquida;
prove di compressione, taglio e trazione eseguite sui campioni di vari materiali per la definizione delle caratteristiche di ciascun elemento.
Nel secondo caso si utilizzeranno tecnologie di analisi dei materiali o degli elementi da sottoporre ad opere di demolizione ispezionando direttamente la morfologia muraria, servendosi di prove leggermente distruttive.
A questa seconda categoria appartengono le seguenti tecnologie:
martinetti piatti che misura lo stato di sollecitazione basandosi sullo stato tensionale in un punto della struttura. Tale misura si ottiene introducendo un martinetto piatto in un taglio effettuato lungo un giunto di malta. A fine prova lo strumento può essere facilmente rimosso e il giunto eventualmente risarcito. Lo stato di sforzo può essere determinato grazie al rilassamento causato dal taglio perpendicolare alla superficie muraria; il rilascio, infatti, determina una parziale chiusura del taglio. La prova prosegue ponendo il martinetto piatto nell'apertura e aumentando la pressione in modo da riportare i lembi della fessura alla distanza originaria, misurata prima del taglio. La parte interessata dall'operazione può essere strumentata con estensimetri rimovibili. In tal modo è possibile misurare con precisione gli spostamenti prodotti dal taglio e dal martinetto durante la prova;
sclerometro a pendolo consiste nel colpire la superficie del calcestruzzo con una massa guidata da una molla e la distanza di fine corsa viene espressa in valori di resistenza. In questo modo viene misurata la durezza superficiale;
pull-off test consiste nell'applicare una sonda circolare d'acciaio alla superficie del calcestruzzo con della resina epossidica. Si applica poi una forza di trazione alla sonda aderente, fino alla rottura del calcestruzzo per trazione. La resistenza alla compressione può essere misurata tramite i grafici della calibratura;
prove penetrometriche statiche si basano sulla misura dello sforzo necessario per far penetrare, a velocità uniforme, nel terreno, un'asta con cono terminale di area superficiale di 10 cm2 e una conicità di 60°,
prove penetrometriche dinamiche si basano sulla misura dei colpi necessari per infliggere per 10 cm nel terreno una punta conica collegata alla superficie da una batteria di aste. Le misure devono essere eseguite senza soluzione di continuità a partire dal piano di campagna; ogni 10 cm di profondità si rileva il valore del numero di colpi necessari all'infissione. Norme standard europee definiscono le caratteristiche geometriche della punta, il peso e la corsa della massa battente: punta conica da 10 cm2, maglio (peso della massa battente) da 30 kg e altezza di caduta (corsa) di cm 20;
vane test utilizzabile per la determinazione in sito della resistenza a taglio di terreni coerenti. La prova consiste nel misurare la coppia di torsione che si ottiene infiggendo ad una data profondità del terreno un'asta terminante con aletta e facendola ruotare; sulla superficie di rotazione si sviluppa una reazione che consente la determinazione della resistenza al taglio;
incisione statica si serve di una sonda di penetrazione (a punta piccola) che viene spinta meccanicamente attraverso la superficie di un materiale, solitamente metallo, sotto un carico specifico. Si misura la profondità dell'incisione e si può valutare la resistenza del materiale.

Art.77 Scavi e rinterri

Per tutte le opere dell'appalto le varie quantità di lavoro saranno determinate con misure geometriche, escluso ogni altro metodo.

In materia si veda il d.lgs. 81/08 e successivo D.Lgs. correttivo ed integrativo pubblicato il 3 agosto 2009, n. 106.

Scavi in genere

Gli scavi in genere per qualsiasi lavoro a mano o con mezzi meccanici dovranno essere eseguiti secondo i disegni di progetto e le particolari prescrizioni che saranno date all'atto esecutivo dalla Direzione dei Lavori.

Nell'esecuzione degli scavi in genere l'Impresa dovrà procedere in modo da impedire scoscendimenti e franamenti, restando essa, oltreché, totalmente responsabile di eventuali danni alle persone ed alle opere, altresì obbligata a provvedere a suo carico e spese alla rimozione delle materie franate.

L'Impresa dovrà inoltre provvedere a sue spese affinché le acque scorrenti alla superficie del terreno siano deviate in modo che non abbiano a riversarsi nei cavi.

Le materie provenienti dagli scavi in genere, ove non siano utilizzabili, o non ritenute adatte, a giudizio insindacabile della Direzione dei Lavori, ad altro impiego nei lavori, dovranno essere portate a rifiuto fuori della sede del cantiere, ai pubblici scarichi, ovvero su aree che l'Impresa dovrà provvedere a sua cura e spese.

È vietato costituire depositi di materiali presso il ciglio degli scavi.

Qualora le materie provenienti dagli scavi dovessero essere utilizzate per tombamenti o rinterri esse dovranno essere depositate in luogo adatto accettato dalla Direzione dei Lavori e provviste delle necessarie puntellature, per essere poi riprese a tempo opportuno.

In ogni caso le materie depositate non dovranno riuscire di danno ai lavori, alle proprietà pubbliche o private ed al libero deflusso delle acque scorrenti alla superficie.

La Direzione dei Lavori potrà fare asportare, a spese dell'Impresa, le materie depositate in contravvenzione alle precedenti disposizioni.

L'appaltatore deve ritenersi compensato per tutti gli oneri che esso dovrà incontrare per:

il taglio di piante, estirpazione di ceppaie, radici, ecc.;

il taglio e lo scavo con qualsiasi mezzo delle macerie sia asciutte, che bagnate, in presenza d'acqua e di qualsiasi consistenza;

paleggi, innalzamento, carico, trasporto e scarico in rilevato o rinterro od a rifiuto a qualsiasi distanza, sistemazione delle materie di rifiuto, deposito provvisorio e successiva ripresa, per ogni indennità di deposito temporaneo o definitivo;

la regolarizzazione delle scarpate o pareti, per lo spianamento del fondo, per la formazione di gradoni, per il successivo rinterro attorno alle murature, attorno e sopra le condotte di acqua od altre condotte in genere, e sopra le fognature o drenaggi secondo le sagome definitive di progetto;

puntellature, sbadacchiature ed armature di qualsiasi importanza e genere, secondo tutte le prescrizioni contenute nelle presenti condizioni tecniche esecutive;

per ogni altra spesa infine necessaria per l'esecuzione completa degli scavi.

Scavi di sbancamento

Per scavi di sbancamento o sterri andanti s'intendono quelli occorrenti per lo spianamento o sistemazione del terreno su cui dovranno sorgere le costruzioni, per tagli di terrapieni, per la formazione di cortili, giardini, scantinati, piani d'appoggio per platee di fondazione, vespai, rampe incassate o trincee stradali ecc., e in genere tutti quelli eseguiti a sezione aperta su vasta superiore ove sia possibile l'allontanamento delle materie di scavo evitandone il sollevamento, sia pure con la formazione di rampe provvisorie, ecc.

Saranno pertanto considerati scavi di sbancamento anche quelli che si trovano al di sotto del piano di campagna o del piano stradale (se inferiore al primo), quando gli scavi rivestano i caratteri sopra accennati.

Secondo quanto prescritto dall'art. 118 del d.lgs. 81/08 e successivo d.lgs n.106 del 03/08/2009, nei lavori di splateamento o sbancamento eseguiti senza l'impiego di escavatori meccanici, le pareti delle fronti di attacco devono avere una inclinazione o un tracciato tali, in relazione alla natura del terreno, da impedire franamenti. Quando la parete del fronte di attacco supera l'altezza di m. 1,50, è vietato il sistema di scavo manuale per scalzamento alla base e conseguente franamento della parete.

Quando per la particolare natura del terreno o per causa di piogge, di infiltrazione, di gelo o disgelo, o per altri motivi, siano da temere frane o scoscendimenti, deve essere provveduto all'armatura o al consolidamento del terreno.

Nei lavori di escavazione con mezzi meccanici deve essere vietata la presenza degli operai nel campo di azione dell'escavatore e sul ciglio del fronte di attacco.

Ai lavoratori deve essere fatto esplicito divieto di avvicinarsi alla base della parete di attacco e, in quanto necessario in relazione all'altezza dello scavo o alle condizioni di accessibilità del ciglio della platea superiore, la zona superiore di pericolo deve essere almeno delimitata mediante opportune segnalazioni spostabili col proseguire dello scavo, secondo la prescrizione dei piani operativi di sicurezza.

Il volume degli scavi di sbancamento verrà determinato col metodo delle sezioni ragguagliate che verranno rilevate in contraddittorio dell'appaltatore all'atto della consegna. Ove le materie siano utilizzate per formazione di rilevati; il volume sarà misurato in riporto.

Scavi di fondazione

Per scavi di fondazione in generale si intendono quelli incassati ed a sezione ristretta necessari per dar luogo agli elementi strutturali di fondazione.

In ogni caso saranno considerati come scavi di fondazione quelli per dar luogo alle fogne, condutture, fossi e cunette.

Qualunque sia la natura e la qualità del terreno, gli scavi per fondazione dovranno essere spinti fino alla profondità che dalla Direzione dei Lavori verrà ordinata all'atto delle loro esecuzioni tenendo in debito conto le istruzioni impartite dal Ministero dei lavori pubblici con il D.M. 21 gennaio 1981 e successive modifiche ed integrazioni.

Le profondità, che si trovino indicate nei disegni di consegna, sono perciò di semplice avviso e l'Amministrazione appaltante si riserva piena facoltà di variarle nella misura che reputerà più conveniente, senza che ciò possa dare all'Impresa motivo alcuno di fare eccezioni o domande di speciali compensi, avendo essa soltanto diritto al pagamento del lavoro eseguito, coi prezzi contrattuali stabiliti per le varie profondità da raggiungere.

È vietato all'Impresa, sotto pena di demolire il già fatto, di por mano alle murature prima che la Direzione dei Lavori abbia verificato ed accettato le fondazioni.

I piani di fondazione dovranno essere generalmente orizzontali, ma per quelle opere che cadono sopra falde inclinate, dovranno, a richiesta della Direzione dei Lavori, essere disposti a gradini ed anche con determinata contropendenza.

Nello scavo di pozzi e di trincee profondi più di 1,50 metri, quando la consistenza del terreno non dia sufficiente garanzia di stabilità, anche in relazione alla pendenza delle pareti, si deve provvedere, man mano che procede lo scavo, alla applicazione delle necessarie armature di sostegno, in modo da assicurare abbondantemente contro ogni pericolo gli operai, ed impedire ogni smottamento di materia durante l'esecuzione tanto degli scavi che delle murature.

Le tavole di rivestimento delle pareti devono sporgere dai bordi degli scavi di almeno 30 centimetri.

L'Impresa è responsabile dei danni ai lavori, alle persone, alle proprietà pubbliche e private che potessero accadere per la mancanza o insufficienza di tali puntellazioni e sbadacchiature, alle quali essa deve provvedere di propria iniziativa, adottando anche tutte le altre precauzioni riconosciute necessarie, senza rifiutarsi per nessun pretesto di ottemperare alle prescrizioni che al riguardo le venissero impartite dalla Direzione dei Lavori.

Nello scavo dei cunicoli, a meno che si tratti di roccia che non presenti pericolo di distacchi, devono predisporsi idonee armature per evitare franamenti della volta e delle pareti. Dette armature devono essere applicate man mano che procede il lavoro di avanzamento; la loro rimozione può essere effettuata in relazione al progredire del rivestimento in muratura.

Idonee armature e precauzioni devono essere adottate nelle sottomurazioni e quando in vicinanza dei relativi scavi vi siano fabbriche o manufatti, le cui fondazioni possano essere scoperte o indebolite degli scavi.

Nella infissione di pali di fondazione devono essere adottate misure e precauzioni per evitare che gli scuotimenti del terreno producano lesioni o danni alle opere vicine.

Compiuta la muratura di fondazione, lo scavo che si fosse dovuto fare in più attorno alla medesima, dovrà essere diligentemente riempito e costipato, a cura e spese dell'Impresa, con le stesse materie scavate, sino al piano del terreno naturale primitivo.

Col procedere delle murature l'Impresa potrà recuperare i legami costituenti le armature, sempre che non si tratti di armature formanti parte integrante dell'opera, da restare quindi in posto in proprietà dell'Amministrazione; i legnami però, che a giudizio della Direzione dei Lavori, non potessero essere tolti senza pericolo o danno del lavoro, dovranno essere abbandonati negli scavi.

Gli scavi di fondazione saranno computati per un volume uguale a quello risultante dal prodotto della base di fondazione per la sua profondità sotto il piano degli scavi di sbancamento o del terreno naturale, quando detto scavo di sbancamento non viene effettuato.

Scavi subacquei e prosciugamenti

Se dagli scavi in genere e dai cavi di fondazione, l'Impresa, in caso di sorgive o filtrazioni, non potesse far defluire l'acqua naturalmente, è in facoltà della Direzione dei Lavori ordinare, secondo i casi, e quando lo riterrà opportuno, l'esecuzione degli scavi subacquei, oppure il prosciugamento.

Sono considerati come scavi subacquei soltanto quelli eseguiti in acqua a profondità maggiore di 20 cm sotto il livello costante, a cui si stabiliscono le acque sorgive dei cavi, sia naturalmente, sia dopo un parziale prosciugamento ottenuto con macchine o con l'apertura di canali fugatori.

Il volume di scavo eseguito in acqua, sino ad una profondità non maggiore di 20 cm dal suo livello costante, verrà perciò considerato come scavo in presenza d'acqua ma non come scavo subacqueo.

Quando la Direzione dei Lavori ordinasse il mantenimento degli scavi in asciutto, sia durante l'escavazione, sia durante l'esecuzione delle murature o di altre opere di fondazione, gli esaurimenti relativi verranno eseguiti in economia, e l'Impresa, se richiesta, avrà l'obbligo di fornire le macchine e gli operai necessari.

Per i prosciugamenti praticati durante l'esecuzione delle murature, l'Impresa dovrà adottare tutti quegli accorgimenti atti ad evitare il dilavamento delle malte.

Presenza di gas negli scavi

Quando si eseguono lavori entro pozzi, fogne, cunicoli, camini e fosse in genere, devono essere adottate idonee misure contro i pericoli derivanti dalla presenza di gas o vapori tossici, asfissianti, infiammabili o esplosivi, specie in rapporto alla natura geologica del terreno o alla vicinanza di fabbriche, depositi, raffinerie, stazioni di compressione e di decompressione, metanodotti e condutture di gas, che possono dar luogo ad infiltrazione di sostanze pericolose.
Quando sia accertata o sia da temere la presenza di gas tossici, asfissianti o la irrespirabilità dell'aria ambiente e non sia possibile assicurare una efficiente aerazione ed una completa bonifica, i lavoratori devono essere provvisti di apparecchi respiratori, ed essere muniti di cintura di sicurezza con bretelle passanti sotto le ascelle collegate a funi di salvataggio, le quali devono essere tenute all'esterno dal personale addetto alla sorveglianza; questo deve mantenersi in continuo collegamento con gli operai all'interno ed essere in grado di sollevare prontamente all'esterno il lavoratore colpito dai gas.
Possono essere adoperate le maschere respiratorie, in luogo di autorespiratori, solo quando, accertate la natura e la concentrazione dei gas o vapori nocivi o asfissianti, esse offrano garanzia di sicurezza e sempre che sia assicurata una efficace e continua aerazione.
Quando si sia accertata la presenza di gas infiammabili o esplosivi, deve provvedersi alla bonifica dell'ambiente mediante idonea ventilazione; deve inoltre vietarsi, anche dopo la bonifica, se siano da temere emanazioni di gas pericolosi, l'uso di apparecchi a fiamma, di corpi incandescenti e di apparecchi comunque suscettibili di provocare fiamme o surriscaldamenti atti ad incendiare il gas.
Nei casi previsti dal secondo, terzo e quarto comma del presente articolo i lavoratori devono essere abbinati nell'esecuzione dei lavori.
Rilevati e rinterri
Per la formazione dei rilevati o per qualunque opera di rinterro, ovvero per riempire i vuoti tra le pareti dei cavi e le murature, o da addossare alle murature, e fino alle quote prescritte dalla Direzione dei Lavori, si impiegheranno in generale, e, salvo quanto segue, fino al loro totale esaurimento, tutte le materie provenienti dagli scavi di qualsiasi genere eseguiti sul lavoro, in quanto disponibili ed adatte, a giudizio della Direzione dei Lavori, per la formazione dei rilevati.
Quando venissero a mancare in tutto o in parte i materiali di cui sopra, si provvederanno le materie occorrenti prelevandole ovunque l'Impresa crederà di sua convenienza, purché i materiali siano riconosciuti idonei dalla Direzione dei Lavori.
Per i rilevati e i rinterri da addossarsi alle murature, si dovranno sempre impiegare materie sciolte, o ghiaiose, restando vietato in modo assoluto l'impiego di quelle argillose e, in genere, di tutte quelle che con l'assorbimento di acqua si rammolliscono e si gonfiano generando spinte.
Nella formazione dei suddetti rilevati, rinterri e riempimenti dovrà essere usata ogni diligenza perché la loro esecuzione proceda per strati orizzontali di eguale altezza, disponendo contemporaneamente le materie ben sminuzzate con la maggiore regolarità e precauzione, in modo da caricare uniformemente le murature su tutti i lati e da evitare le sfiancature che potrebbero derivare da un carico male distribuito.
Le materie trasportate in rilievo o rinterro con vagoni, automezzi o carretti non potranno essere scaricate direttamente contro le murature, ma dovranno depositarsi in vicinanza dell'opera per essere riprese poi e trasportate con carriole, barelle ed altro mezzo, purché a mano, al momento della formazione dei suddetti rinterri.
Per tali movimenti di materie dovrà sempre provvedersi alla pilonatura delle materie stesse, da farsi secondo le prescrizioni che verranno indicate dalla Direzione dei Lavori.
È vietato addossare terrapieni a murature di fresca costruzione.
Tutte le riparazioni o ricostruzioni che si rendessero necessarie per la mancata o imperfetta osservanza delle prescrizioni del presente articolo, saranno a completo carico dell'Impresa.
È obbligo dell'Impresa, escluso qualsiasi compenso, di dare ai rilevati durante la loro costruzione, quelle maggiori dimensioni richieste dall'assestamento delle terre, affinché all'epoca del collaudo i rilevati eseguiti abbiano dimensioni non inferiori a quelle ordinate.
L'Impresa dovrà consegnare i rilevati con scarpate regolari e spianate, con i cigli bene allineati e profilati e compiendo a sue spese, durante l'esecuzione dei lavori e fino al collaudo, gli occorrenti ricarichi o tagli, la ripresa e la sistemazione delle scarpate e l'espurgo dei fossi.
La superficie del terreno sul quale dovranno elevarsi i terrapieni, sarà scorticata ove occorre, e se inclinata sarà tagliata a gradoni con leggere pendenze verso monte.
Tutti gli oneri, obblighi e spese per la formazione dei rilevati e rinterri si intendono compresi nei prezzi stabiliti in elenco per gli scavi e quindi all'Appaltatore non spetterà alcun compenso oltre l'applicazione di detti prezzi. Le misure saranno eseguite in riporto in base alle sezioni di consegna da rilevarsi in contraddittorio con l'Appaltatore.
I riempimenti in pietrame a secco (per drenaggi, fognature, banchettoni di consolidamento e simili) dovranno essere formati con pietrame da collocarsi in opera a mano su terreno ben costipato, al fine di evitare cedimenti per effetto dei carichi superiori.
Per drenaggi o fognature si dovranno scegliere le pietre più grosse e regolari e possibilmente a forma di lastroni quelle da impiegare nella copertura dei sottostanti pozzetti o cunicoli; oppure infine negli strati inferiori il pietrame di maggiore dimensione, impiegando nell'ultimo strato superiore pietrame minuto, ghiaia o anche pietrisco per impedire alle terre sovrastanti di penetrare e scendere otturando così gli interstizi tra le pietre. Sull'ultimo strato di pietrisco si

dovranno pigiare convenientemente le terre con le quali dovrà completarsi il riempimento dei cavi aperti per la costruzione di fognature e drenaggi.
Il riempimento di pietrame a secco a ridosso delle murature per drenaggi, vespai, ecc. sarà valutato a metro cubo per il suo volume effettivo misurato in opera.

Art.78 Demolizioni e rimozioni

Prima dell'inizio di lavori di demolizione è fatto obbligo di procedere alla verifica delle condizioni di conservazione e di stabilità delle varie strutture da demolire.
In relazione al risultato di tale verifica devono essere eseguite le opere di rafforzamento e di puntellamento necessarie ad evitare che, durante la demolizione, si verifichino crolli intempestivi.
I lavori di demolizione devono procedere con cautela e con ordine dall'alto verso il basso e devono essere condotti in maniera da prevenire qualsiasi infortunio agli addetti al lavoro e da non pregiudicare la stabilità delle strutture portanti o di collegamento di quelle eventuali adiacenti, e in modo da non deteriorare i materiali risultanti, i quali tutti devono ancora potersi impiegare utilmente, sotto pena di rivalsa di danni a favore dell'Amministrazione appaltante, ricorrendo, ove occorra, al loro preventivo puntellamento.
La successione dei lavori deve risultare da apposito programma contenuto nel POS, tenendo conto di quanto indicato nel PSC, ove previsto, che deve essere tenuto a disposizione degli organi di vigilanza.
È vietato gettare dall'alto i materiali in genere, che invece devono essere trasportati o guidati in basso convogliandoli in appositi canali il cui estremo inferiore non deve risultare ad altezza maggiore di due metri dal livello del piano di raccolta. I canali suddetti devono essere costruiti in modo che ogni tronco imbocchi nel tronco successivo; gli eventuali raccordi devono essere adeguatamente rinforzati.
L'imboccatura superiore del canale deve essere sistemata in modo che non possano cadervi accidentalmente persone. Ove sia costituito da elementi pesanti od ingombranti, il materiale di demolizione deve essere calato a terra con mezzi idonei.
Durante i lavori di demolizione si deve provvedere a ridurre il sollevamento della polvere, irrorando con acqua le murature ed i materiali di risulta.
La demolizione dei muri deve essere fatta servendosi di ponti di servizio indipendenti dall'opera in demolizione. E' vietato lavorare e fare lavorare gli operai sui muri in demolizione. Tali obblighi non sussistono quando si tratta di muri di altezza inferiore ai due metri.
Inoltre, salvo l'osservanza delle leggi e dei regolamenti speciali e locali, la demolizione di parti di strutture aventi altezza sul terreno non superiore a 5 metri può essere effettuata mediante rovesciamento per trazione o per spinta.
La trazione o la spinta deve essere esercitata in modo graduale e senza strappi e deve essere eseguita soltanto su elementi di struttura opportunamente isolati dal resto del fabbricato in demolizione in modo da non determinare crolli intempestivi o non previsti da altre parti.
Devono inoltre essere adottate le precauzioni necessarie per la sicurezza del lavoro quali: trazione da distanza non minore di una volta e mezzo l'altezza del muro o della struttura da abbattere e allontanamento degli operai dalla zona interessata.
Si può procedere allo scalzamento dell'opera da abbattere per facilitarne la caduta soltanto quando essa sia stata adeguatamente puntellata; la successiva rimozione dei puntelli deve essere eseguita a distanza a mezzo di funi.
Il rovesciamento per spinta può essere effettuato con martinetti solo per opere di altezza non superiore a 3 metri, con l'ausilio di puntelli sussidiari contro il ritorno degli elementi smossi.
Deve essere evitato in ogni caso che per lo scuotimento del terreno in seguito alla caduta delle strutture o di grossi blocchi possano derivare danni o lesioni agli edifici vicini o ad opere adiacenti o pericoli ai lavoratori addetti.
Nella zona sottostante la demolizione deve essere vietata la sosta ed il transito, delimitando la zona stessa con appositi sbarramenti.
L'accesso allo sbocco dei canali di scarico per il caricamento ed il trasporto del materiale accumulato deve essere consentito soltanto dopo che sia stato sospeso lo scarico dall'alto.
Le demolizioni dovranno limitarsi alle parti ed alle dimensioni prescritte. Quando, anche per mancanza di puntellamenti o di altre precauzioni, venissero demolite altre parti od oltrepassati i limiti fissati, saranno pure a cura e spese dell'Impresa, senza alcun compenso, ricostruite e rimesse in ripristino le parti indebitamente demolite.
Tutti i materiali riutilizzabili, a giudizio insindacabile della Direzione dei Lavori, devono essere opportunamente scalcinati, puliti, custoditi, trasportati ed ordinati nei luoghi di deposito che verranno indicati dalla Direzione stessa usando cautele per non danneggiarli sia nello scalcinamento, sia nel trasporto, sia nel loro arresto e per evitare la dispersione.
Detti materiali restano tutti di proprietà dell'Amministrazione appaltante, la quale potrà ordinare all'Impresa di impiegarli in tutto o in parte nei lavori appaltati.
I materiali di scarto provenienti dalle demolizioni e rimozioni devono sempre essere trasportati dall'Impresa fuori del cantiere nei punti indicati od alle pubbliche discariche.

Nel preventivare l'opera di demolizione e nel descrivere le disposizioni di smontaggio e demolizione delle parti d'opera, l'appaltatore dovrà sottoscrivere di aver preso visione dello stato di fatto delle opere da eseguire e della natura dei manufatti.

Manufatti decorativi e opere di pregio

Per manufatti decorativi e opere di pregio si intendono tutti i manufatti di qualsiasi materiale che costituiscono parte integrante dell'edificio e dei suoi caratteri stilistici interni ed esterni. Sono altresì considerati allo stesso modo i decori o manufatti realizzati in passati allestimenti dell'edificio e volutamente occultati da successive operazioni di ristrutturazione e manutenzione. Tali manufatti potrebbero essere oggetto di tutela in quanto patrimonio storico, archeologico, architettonico e sottoposti a vincolo da parte dell'autorità competente.

La Stazione appaltante segnalerà per iscritto all'Appaltatore, prima dell'avvio delle opere (inizio lavori), la presenza di manufatti di decoro o di pregio estetico connessi o fissati ai paramenti murari, soffitti, pavimenti, ecc. di cui si intende salvaguardare l'integrità.

Per ogni altro manufatto decorativo applicato o integrato nella costruzione l'Appaltatore potrà procedere con i mezzi di demolizione, ove previsto dalle indicazioni di progetto, nei tempi e nelle modalità ritenute utili.

Durante i lavori di demolizione il ritrovamento di decori o manufatti di evidente pregio storico, tipologico, sacro, artistico, o comunque di pregevole manifattura saranno immediatamente segnalati alla Direzione dei Lavori che, di concerto con la Stazione appaltante, indicherà all'Appaltatore le condizioni e le operazioni necessarie alla salvaguardia e rimozione del manufatto, al loro temporaneo stoccaggio in luogo protetto e opportunamente assicurabile.

Ogni occultamento o rovina dolosa di tali manufatti o decori, prima o dopo la loro asportazione e fino alla loro permanenza in cantiere, sarà motivo di annullamento del contratto e rivalsa della Stazione appaltante nei confronti dell'Appaltatore attraverso azione sulle garanzie fideiussorie prestate alla sottoscrizione del Contratto.

Serramenti

Per serramenti si intendono tutti i sistemi di protezione delle aperture disposte sull'involucro esterno dell'edificio e sui paramenti orizzontali e verticali interni sia intermedi che di copertura, a falde orizzontali o inclinate che siano. Tali serramenti potranno essere in legno, acciaio, PVC, alluminio, materiali polimerici non precisati, ecc., e sono solitamente costituiti da un sistema di telai falsi, fissi e mobili.

Prima dell'avvio della rimozione dei serramenti l'Appaltatore procederà a rimuovere tutti i vetri e abbassarli alla quota di campagna per l'accatastamento temporaneo o per il carico su mezzo di trasporto alle pubbliche discariche.

I serramenti, in caso di demolizione parziale, dovranno essere rimossi senza arrecare danno ai paramenti murari ovvero tagliando con mola abrasiva le zanche di ancoraggio del telaio o del falso telaio alla muratura medesima, senza lasciare elementi metallici o altre asperità in sporgenza dal filo di luce del vano.

Qualora il Committente intenda riutilizzare tutti o parte dei serramenti rimossi dovrà segnalare per iscritto, prima dell'inizio lavori, all'Appaltatore il numero, il tipo e la posizione degli stessi che, previa maggiorazione dei costi da quantificarsi per iscritto in formula preventiva, saranno rimossi integralmente e stoccati in luogo protetto dalle intemperie e dall'umidità di risalita o dagli urti, separatamente dagli altri in attesa di definizione della destinazione.

Controsoffitti

Per controsoffitti si intendono i sistemi o componenti o prodotti di varia natura, forma e tipologia di ancoraggio che possono essere applicati all'intradosso delle partizioni intermedie con scopo fonoassorbente, isolante, estetico di finitura, ecc.

Tali apparati devono essere rimossi preventivamente alla rimozione dei serramenti applicati alle chiusure esterne verticali e orizzontali allo scopo di contenere la dispersione di polveri, fibre, ecc.

Prima della rimozione degli apparati di controsoffittatura l'Appaltatore dovrà accertarsi che siano state prese alcune importanti precauzioni:

disconnessione della rete impiantistica elettrica di alimentazione degli utilizzatori presenti nel controsoffitto;

disconnessione di ogni rete passante tra intradosso del solaio e controsoffitto;

accertamento per prelievo ed esame di laboratorio della presenza di amianto, fibre tossiche, o altro agente di rischio per gli operatori e per gli abitanti.

Qualora il controsoffitto contenga fibre tossiche per l'organismo umano se respirate, l'ambiente oggetto della demolizione dovrà essere restituito al Committente previa pulitura di ogni superficie per aspirazione e certificazione scritta di avvenuta bonifica dei locali e di restituzione in condizioni di inquinamento di fondo al di sotto delle soglie di rischio.

I materiali componenti il controsoffitto, qualora sia ravvisata la presenza di fibre e sostanze tossiche per inalazione, saranno smaltite con le stesse precauzioni osservate per la sostanza tossica.

I materiali metallici componenti l'apparato di controsoffittatura sono di proprietà dell'Appaltatore che potrà valutarne l'utilizzo o lo smaltimento nei limiti consentiti dalla legislazione vigente.

Tamponamenti e intercapedini

Per tamponamenti e intercapedini si intendono le partizioni interne opache e le chiusure verticali esterne prive di funzione strutturale atte a chiudere e garantire adeguato isolamento termoacustico e impermeabilizzazione con l'esterno.

Prima della demolizione delle intercapedini e dei tamponamenti l'appaltatore valuterà se è il caso di lasciare i serramenti di chiusura verticale allo scopo di circoscrivere la rumorosità e la polverulenza dell'operazione, oppure di apporre apposite temporanee chiusure sulle aperture da cui i serramenti sono già stati rimossi.
Ravvisata la presenza di materiali non omogenei l'Appaltatore provvederà a effettuare una demolizione parziale delle parti realizzate in materiale inerte o aggregato di inerti procedendo dall'interno verso l'esterno e dal basso verso l'alto, rimuovendo le macerie del piano prima di iniziare le operazioni del piano superiore.
Prima della rimozione degli apparati di intercapedini e tamponamenti l'Appaltatore dovrà accertarsi che siano state prese alcune importanti precauzioni:
disconnessione della rete impiantistica elettrica di alimentazione degli utilizzatori presenti nelle pareti;
accertamento per prelievo ed esame di laboratorio della presenza di amianto, fibre tossiche, o altro agente di rischio per gli operatori e per gli abitanti.
Qualora le pareti contengano materiali a base di fibre tossiche per l'organismo umano, se respirate, l'ambiente oggetto della demolizione dovrà essere restituito al Committente previa pulitura di ogni superficie per aspirazione e certificazione scritta di avvenuta bonifica dei locali e di restituzione in condizioni di inquinamento di fondo al di sotto delle soglie di rischio.
La presenza di eventuali membrane polimero-bituminose o strati in PVC destinati a barriera vapore dovranno essere rimossi a parte e non aggregati alle macerie inerti.
La conservazione in cantiere di tali materiali dovrà tenere conto della loro facile infiammabilità.
L'Appaltatore dovrà provvedere a puntellamenti, sbadacchiature ed altri accorgimenti come ponteggi, castelli, ecc. per la demolizione dei tamponamenti e delle strutture verticali.
Durante le lavorazioni l'Appaltatore dovrà attenersi scrupolosamente alle disposizioni e istruzioni per la demolizione delle strutture verticali, le demolizioni per rovesciamento, per trazione o spinta saranno effettuate solo per strutture fino ad altezza pari a 5 m , l'utilizzo delle attrezzature per il rovesciamento dovranno essere conformi alle norme di sicurezza, dovrà essere garantito l'utilizzo di schermi e di quant'altro, per evitare la caduta di materiale durante l'operazione ed in ogni modo dovrà essere delimitata l'area soggetta a caduta di materiale durante l'operazione specifica.
Sottofondi
Per sottofondi si intendono gli strati di materiale che desolidarizzano le partizioni intermedie o di chiusura orizzontale dell'edificio dal rivestimento posto in atto.
Tali sottofondi possono essere rimossi dopo che è stata verificata la disconnessione delle reti idrauliche di approvvigionamento, di riscaldamento e di fornitura della corrente elettrica che in essi possono essere state annegate.
Qualora la polverosità dell'operazione risulti particolarmente evidente e le protezioni o il confinamento ambientale siano inefficaci l'appaltatore avrà cura di bagnare continuamente il materiale oggetto dell'operazione allo scopo di attenuarne la polverosità.
Tale verifica sarà effettuata a cura dell'Appaltatore che procederà alla demolizione dei sottofondi secondo procedimento parziale o insieme alla demolizione della struttura portante. Prima della demolizione parziale del sottofondo di pavimentazione all'interno di un'unità immobiliare parte di una comunione di unità l'Appaltatore dovrà accertarsi che all'interno di questo sottofondo non siano state poste reti di elettrificazione del vano sottostante, che nella fattispecie possono non essere state disconnesse.
La demolizione parziale del sottofondo di aggregati inerti produce particolare polverulenza che dovrà essere controllata dall'Appaltatore allo scopo di limitarne e circoscriverne la dispersione.
La scelta delle attrezzature destinate alla demolizione parziale del sottofondo dovrà tenere in considerazione la natura della struttura portante, la sua elasticità, l'innesco di vibrazioni e la presenza di apparecchiature di particolare carico concentrato gravanti sul solaio portante della partizione orizzontale.
Manti impermeabilizzanti e coperture discontinue.
Per manti impermeabilizzanti si intendono le membrane di materiale prodotto per sintesi polimerica o polimero-bituminosa, che possono essere individuate nella rimozione della stratigrafia di chiusura orizzontale opaca allo scopo di garantirne l'impermeabilità.
Tali componenti devono essere rimossi prima della demolizione del sottofondo e della demolizione dello stesso solaio e a cura dell'Appaltatore devono essere accatastati in separata parte del cantiere allo scopo di prevenire l'incendiabilità di tali materiali stoccati.
La sfiammatura delle membrane allo scopo di desolidarizzarne l'unitarietà nei punti di sovrapposizione sarà effettuata da personale addestrato all'utilizzo della lancia termica e al camminamento delle coperture, dotato di idonei dispositivi individuali di protezione, previsti i necessari dispositivi collettivi di protezione dalle cadute dall'alto.
Sporti, aggetti, cornicioni e manufatti a sbalzo
Per sporti si intendono tutte le partizioni o chiusure orizzontali o inclinate che fuoriescono a sbalzo dalla sagoma dell'edificio. Tali manufatti possono essere generalmente costruiti in cemento armato, legno, acciaio; in talune occasioni hanno parti di riempimento in laterocemento, o laterizio.
L'Appaltatore dovrà provvedere a puntellamenti, sbadacchiature ed altri accorgimenti come ponteggi, castelli, ecc. per la demolizione delle parti d'opera in aggetto.
L'operazione di demolizione di tali manufatti sarà eseguita dall'Appaltatore dopo aver curato la desolidarizzazione di ringhiere metalliche o lignee dalla muratura di chiusura verticale dell'edificio, con idonee cesoie idrauliche montate su

macchina operatrice da cantiere o mediante martello demolitore con operatore posto su struttura provvisionale non ancorata alla chiusura portante solidale con il manufatto a sbalzo.
L'operatore deve preferibilmente essere posto ad una quota superiore al piano di calpestio dell'aggetto e non deve in ogni modo farsi sostenere dalla struttura a sbalzo.
La demolizione parziale o totale dello sporto avverrà solamente dopo che a cura dell'Appaltatore saranno state chiuse tutte le aperture sottostanti all'aggetto ed impedito il transito temporaneo di chiunque nella zona di possibile interferenza del crollo del manufatto.
Lattonerie
Per lattonerie si intendono i manufatti metallici o in materiali polimerici che perimetrano le coperture, gli aggetti e gli sporti.
Tali manufatti saranno rimossi dall'Appaltatore prima di dar luogo alla demolizione strutturale del manufatto a cui sono aderenti.
L'Appaltatore dovrà provvedere a puntellamenti, sbadacchiature ed altri accorgimenti come ponteggi, castelli, ecc. per la demolizione delle lattonerie.
Il loro accatastamento in cantiere deve avvenire, a cura dell'Appaltatore, in zona distante dalle vie di transito. Se si prevede un lungo stoccaggio in cantiere di tali manufatti metallici rimossi si rende necessario che l'Appaltatore provveda ad un collegamento degli stessi con un sistema temporaneo di messa a terra a protezione delle scariche atmosferiche.
Prima della loro rimozione l'Appaltatore verificherà che il manto di copertura a cui sono solidarizzati i canali di gronda non sia in amianto cemento. In tale situazione l'Appaltatore procederà a notifica all'organo di controllo procedendo in seguito a benestare dello stesso con procedura di sicurezza per gli operatori di cantiere.
Canne fumarie e fumaioli
I fumaioli sono la parte terminale delle canne di scarico delle esalazioni o dei fumi prodotti internamente all'edificio.
Prima della demolizione di tali manufatti sarà cura dell'appaltatore verificare il cessato funzionamento dell'utilizzatore di cui sono scarico, ed alla chiusura della bocca interna di collegamento alla canna fumaria medesima.
L'Appaltatore dovrà provvedere a puntellamenti, sbadacchiature ed altri accorgimenti come ponteggi, castelli, ecc. per la demolizione dei fumaioli e delle canne fumarie.
La demolizione dei fumaioli sarà effettuata dall'Appaltatore, prima della demolizione delle falde di copertura, curando che lo scivolamento delle macerie sulla falda della copertura non sia ostacolato o trattenuto da compluvi di falde o da altri manufatti, e con preoccupazione di stabilire il raggio di azione della caduta delle macerie medesime a quota del piano di campagna o su aggetti e sporti sottostanti.
Sono a carico dell'Appaltatore tutte le opere provvisionali che la stessa dovrà predisporre per fermare o deviare la caduta o lo scivolamento delle macerie.
Per canne fumarie si intendono i canali verticali o inclinati interni o esterni allo spessore della muratura atti a convogliare fumi o esalazioni oltre la quota di copertura.
L'Appaltatore prima di dare luogo alla demolizione di canne fumarie o di parti di muratura ove è probabile o nota la presenza di canne fumarie deve accertarsi che tali manufatti non siano realizzati in amianto cemento. Qualora sussista tale probabilità in modo incerto saranno, a cura dell'Appaltatore, prelevati ed esaminati a spese dell'Appaltatore stesso, campioni del materiale costituente. L'evidenza di un materiale contenente amianto compatto o friabile nella realizzazione o nella fasciatura delle canne fumarie deve prevedere notifica all'ente di controllo e avvio della procedura di sicurezza per la protezione dei lavoratori coinvolti.
La demolizione di murature contenenti canne fumarie può dare luogo allo scivolamento di macerie lungo il canale stesso oltre la quota più bassa di demolizione. Allo scopo di prevenire l'accadimento l'Appaltatore provvederà a chiudere le canne oggetto di demolizione alla quota più bassa prima dell'avvio della demolizione.
Manufatti in amianto cemento
Per manufatti in amianto cemento si intendono parti integranti dell'edificio oggetto di demolizione parziale o completa realizzate con unione di altri materiali a fibre di amianto.
Solitamente sono rinvenibili due tipologie differenti di manufatti: quelli a matrice friabile e quelli a matrice compatta. Data l'usura e l'invecchiamento o le condizioni di posa del materiale taluni materiali inizialmente integrati in matrice compatta possono, con il tempo, essere diventati friabili.
La misurazione di tale fenomeno e la relativa classificazione possono essere effettuate tramite schiacciamento e pressione con le dita della mano dell'operatore che in tal modo può rendersi conto della capacità del manufatto di offrire resistenza a compressione. Se le dita della mano dell'operatore riescono a comprimere o distaccare parti del manufatto stesso questo è classificabile a matrice friabile.
L'Appaltatore al momento del sopralluogo ai manufatti oggetto di demolizione è tenuto a verificarne la presenza e classificarne il livello di rischio.
Qualora il manufatto presenti qualche sembianza affine ai manufatti contenenti amianto, sarà cura dell'Appaltatore provvedere a campionare parti dello stesso e provvedere a far analizzare i campioni presso un laboratorio attrezzato e autorizzato.
Valutata la presenza di manufatti contenenti amianto, l'Appaltatore provvederà a notificare l'azione di bonifica presso l'organo di vigilanza competente per territorio disponendo un piano di lavoro conforme a quanto indicato dal d.lgs.

257/06, in funzione della valutazione dei rischi effettuata ai sensi della normativa vigente. Tale documentazione deve essere messa a disposizione dei lavoratori e deve essere aggiornata in relazione all'aumento dell'esposizione degli stessi.
In tutte le attività concernenti l'amianto, l'esposizione dei lavoratori alla polvere proveniente dall'amianto o dai materiali contenenti amianto nel luogo di lavoro deve essere ridotta al minimo e, in ogni caso, al di sotto del valore limite fissato dalla normativa vigente, ed in particolare:
il numero dei lavoratori esposti o che possono essere esposti alla polvere proveniente dall'amianto o da materiali contenenti amianto deve essere limitato al numero più basso possibile;
i processi lavorativi devono essere concepiti in modo da evitare di produrre polvere di amianto o, se ciò non è possibile, da evitare emissione di polvere di amianto nell'aria;
tutti i locali e le attrezzature per il trattamento dell'amianto devono poter essere sottoposti a regolare pulizia e manutenzione;
l'amianto o i materiali che rilasciano polvere di amianto o che contengono amianto devono essere stoccati e trasportati in appositi imballaggi chiusi;
i rifiuti devono essere raccolti e rimossi dal luogo di lavoro il più presto possibile in appropriati imballaggi chiusi su cui sarà apposta un'etichettatura indicante che contengono amianto.
Detti rifiuti devono essere successivamente trattati ai sensi della vigente normativa in materia di rifiuti pericolosi.
Sarà cura dell'Appaltatore segnalare nel piano di lavoro l'intero procedimento fino allo smaltimento definitivo delle macerie di demolizione contenenti amianto.
L'Appaltatore è produttore del rifiuto mediante azione demolitrice e deve quindi provvedere all'onere dello smaltimento corretto del rifiuto medesimo.
È impedito all'Appaltatore effettuare un deposito delle macerie contenenti amianto nella zona delimitata del cantiere ed in altra zona di proprietà del Committente. L'eventuale stoccaggio temporaneo del materiale contenente amianto dovrà essere segnalato nel piano di lavoro ed il luogo di accoglimento del materiale stesso sarà allo scopo predisposto.
È cura dell'Appaltatore verificare prima della demolizione del manufatto che non siano presenti all'interno del medesimo quantità qualsiasi di amianto floccato o manufatti di qualsivoglia natura contenenti amianto. Tali manufatti, qualora presenti, saranno considerati come rifiuto a cui l'Appaltatore deve provvedere secondo le modalità previste dalla legislazione vigente in materia, alla stessa stregua dei materiali facenti parte dell'immobile. La demolizione parziale o totale non potrà essere iniziata prima dell'avvenuto smaltimento di questi rifiuti.
L'Appaltatore deve organizzarsi affinché la procedura di sicurezza sia circoscritta alle sole fasi in cui viene trattato materiale contenente amianto.
L'Appaltatore è inoltre tenuto ad adottare le misure appropriate affinché i luoghi in cui si svolgono tali attività siano confinati e segnalati e siano rispettate tutte le prescrizioni di cui alla vigente normativa e al piano di lavoro redatto e consegnato agli organi competenti.
Al fine di garantire il rispetto del valore limite di esposizione fissato dalla normativa vigente (0,1 fibre per centimetro cubo di aria) e in funzione dei risultati della valutazione iniziale dei rischi, l'Appaltatore è tenuto ad effettuare misurazioni periodiche della concentrazione di fibre di amianto nell'aria e riportarne i risultati nel Documento di Valutazione dei Rischi e nel Piano Operativo di Sicurezza.
Qualora tale valore limite fosse superato, l'Appaltatore è tenuto ad adottare tutte le misure organizzative necessarie all'eliminazione del rischio e a dotare i propri lavoratori di idonei dispositivi di protezione individuale.
Sarà cura dell'Appaltatore provvedere al termine della bonifica a consegnare certificato di collaudo e riconsegna dei locali bonificati. Qualora l'intervento di bonifica da amianto non abbia esito positivo la Stazione appaltante avrà diritto a far subentrare l'Appaltatore specializzato di propria fiducia con l'obiettivo di ripristinare il livello di inquinamento di fondo previsto dalla legislazione vigente. L'importo di tale intervento sarà a carico dell'Appaltatore.
Parti strutturali in elevazione, orizzontali e verticali
Per parti strutturali in elevazione si intendono le strutture portanti fuori terra dell'edificio o del manufatto oggetto di demolizione, siano esse orizzontali o verticali.
La demolizione di queste parti dovrà avvenire a cura dell'Appaltatore una volta verificata la massima demolizione effettuabile di parti interne o esterne prive di funzione strutturale.
Tale operazione ha lo scopo di alleggerire quanto più possibile la parte strutturale del carico che su di essa grava.
L'Appaltatore dovrà provvedere a puntellamenti, sbadacchiature ed altri accorgimenti come ponteggi, castelli, ecc. per la demolizione dei solai.
È cura dell'Appaltatore valutare il più idoneo strumento di demolizione delle parti strutturali tenendo in considerazione la relazione con l'intorno e gli agenti di rischio da quest'azione conseguenti.
In caso di contatto strutturale della parte portante orizzontale o verticale dell'edificio o del manufatto oggetto dell'intervento di demolizione con altri attigui che devono essere salvaguardati sarà cura dell'Appaltatore chiedere ed ottenere lo sgombero integrale degli occupanti tali edifici o manufatti limitrofi.
L'Appaltatore curerà sotto la propria responsabilità ogni intervento utile a desolidarizzare le parti strutturali in aderenza con altri fabbricati intervenendo, qualora utile a suo giudizio, anche con il preventivo taglio dei punti di contatto.
Prima della demolizione di parti strutturali in edifici che sono inseriti a contatto con altri sarà cura dell'Appaltatore testimoniare e accertarsi dello stato di integrità dei fabbricati aderenti, anche attraverso documentazione fotografica ed ogni altra attestazione che sia rivolta ad accertare lo stato degli stessi prima dell'intervento di demolizione.

Parti strutturali interrate, palificazioni e tiranti
Per parti strutturali interrate si intendono le palificazioni o le fondazioni in profondità, i diaframmi, le sottofondazioni, le fondazioni e le strutture portanti in elevazione che non fuoriescono dalla quota media del piano di campagna.
La demolizione di tali parti d'opera, ove prevista, deve essere svolta a cura dell'appaltatore previa demolizione delle strutture portanti in elevazioni su di queste gravanti.
L'Appaltatore dovrà provvedere a puntellamenti, sbadacchiature ed altri accorgimenti come ponteggi, castelli, ecc. per la demolizione delle parti interrate in generale.
La demolizione parziale o integrale delle parti strutturali interrate deve essere effettuata previa verifica da parte dell'Appaltatore della desolidarizzazione delle stesse da parti di fondazione o di strutture collegate con gli edifici o con i manufatti confinanti.
In presenza di un regime di falda sotterranea presente a livello superficiale, o comunque interferente con le escavazioni destinate alla demolizione parziale o totale delle fondazioni è a cura dell'Appaltatore che deve essere posto in essere un adeguato sistema di captazione temporanea di dette falde allo scopo di evitare ogni azione di disturbo e/o inquinamento della falda sotterranea e permettere l'azione di scavo senza l'intervento dell'agente di rischio determinato dalla presenza di sortumi o accrescimenti del livello superficiale delle acque.
La demolizione parziale o totale delle parti strutturali interrate prevede il corrispondente riempimento con materiale dichiarato dall'Appaltatore e la formazione di uno o più pozzi di ispezione della consistenza del materiale impiegato, secondo le indicazioni ricevute dal progettista.
La demolizione di palificazioni o tiranti interrati sarà posta in essere a cura dell'Appaltatore dopo che il progettista abilitato avrà valutato e redatto una apposita valutazione dei rischi e delle conseguenze derivanti da questa azione.
Qualora tale azione lo richieda, dovrà essere coinvolto a cura dell'Appaltatore un geologo abilitato allo scopo di estendere la valutazione dei rischi alle problematiche di dinamiche delle terre ed alle specifiche della tettonica compromessa da quest'azione.
Fognature
Per fognature si intendono le condotte coperte o a vista atte alla raccolta ed al convogliamento delle acque bianche e nere di scarico civili e industriali presenti sulla rete privata interna al confine di proprietà dell'unità immobiliare o dell'insieme di unità immobiliari oggetto della demolizione parziale o totale.
L'Appaltatore dovrà provvedere a puntellamenti, sbadacchiature ed altri accorgimenti come ponteggi, castelli, ecc. per la demolizione delle fognature.
Tale demolizione deve essere svolta dall'Appaltatore dopo aver verificato la chiusura del punto di contatto della fognatura con la rete urbana pubblica, allo scopo di evitare che macerie o altri frammenti della demolizione possano occludere tali condotte.
Le operazioni di demolizione delle condotte di scarico devono altresì avvenire con l'osservanza da parte dell'Appaltatore delle norme di protezione ambientali e degli operatori di cantieri per quanto riguarda la possibilità di inalazione di biogas o miasmi dannosi o tossici per la salute umana.
Le macerie della demolizione delle fognature saranno allontanate dal cantiere senza che i materiali da queste derivanti possano sostare nei pressi dei cantieri neanche per uno stoccaggio temporaneo non previsto e comunicato per tempo al Committente.
La demolizione parziale delle fognature deve essere effettuata a cura dell'Appaltatore con la precauzione di apporre sezionatori sulla stessa conduttura sia a monte che a valle della medesima allo scopo di confinare l'ambito operativo ed impedire inopportune interferenze.
La verifica della presenza di materiali reflui presenti nella condotta o nelle fosse intermedie di raccolta classificabili come rifiuti speciali o tossico nocivi deve essere effettuata a cura dell'Appaltatore che provvederà di conseguenza allo smaltimento dei medesimi attraverso la procedura prevista in merito dalla legislazione vigente.
Muri di sostegno e massicciate varie
Per muri di sostegno e massicciate varie si intendono manufatti artificiali atti a sostenere lo scivolamento naturale delle terre, siano essi manufatti agenti a gravità o a sbalzo o per reggimentazione trattenuta tramite tiranti interrati.
L'Appaltatore dovrà provvedere a puntellamenti, sbadacchiature ed altri accorgimenti come ponteggi, castelli, ecc. per la demolizione dei muri di sostegno e delle massicciate in genere.
La demolizione di tali manufatti richiede che l'Appaltatore definisca in merito una valutazione dei rischi determinata dalle reazioni della tettonica interferente con l'azione di trattenimento posta in essere dalla presenza del manufatto. Tale relazione deve essere posta in essere da tecnico geologo abilitato o da geotecnico.
Qualora l'operazione coinvolga, anche solo in ipotesi di relazione dei rischi, porzioni di terreno poste al di fuori dei confini della proprietà della Stazione appaltante, sarà cura dell'Appaltatore verificare la disponibilità dei confinanti pubblici e privati a sgomberare dal transito e da ogni possibile conseguenza alle persone ed alle cose l'ambito di possibile pertinenza del movimento di terra.
In materia si fa riferimento in generale alle disposizioni del d.lgs. 81/08 e successivo aggiornamento tramite il d.lg n.106 del 03/08/2009.

CAPO 45 PRESCRIZIONI TECNICHE PER L'ESECUZIONE DI NOLI E TRASPORTI

Art.79 Opere provvisionali

Le opere provvisionali, gli apprestamenti e le attrezzature atti a garantire, per tutta la durata dei lavori, la prevenzione degli infortuni e la tutela della salute dei lavoratori sono oggetto di specifico capitolato.
Le principali norme riguardanti i ponteggi e le impalcature, i ponteggi metallici fissi, i ponteggi mobili, ecc., sono contenute nel d.lgs. 81/08 e successivo d.lg n.106 del 03/08/2009.

Art.80 Noleggi

I noli devono essere espressamente richiesti, con ordine di servizio, dalla Direzione dei Lavori e sono retribuibili solo se non sono compresi nei prezzi delle opere e/o delle prestazioni.
Le macchine ed attrezzi dati a noleggio devono essere in perfetto stato di esercizio ed essere provvisti di tutti gli accessori necessari per il loro funzionamento. Sono a carico esclusivo dell'Impresa la manutenzione degli attrezzi e delle macchine affinché siano in costante efficienza.
Il nolo si considera per il solo tempo effettivo, ad ora o a giornata di otto ore, dal momento in cui l'oggetto noleggiato viene messo a disposizione del committente, fino al momento in cui il nolo giunge al termine del periodo per cui è stato richiesto.
Nel prezzo sono compresi: i trasporti dal luogo di provenienza al cantiere e viceversa, il montaggio e lo smontaggio, la manodopera, i combustibili, i lubrificanti, i materiali di consumo, l'energia elettrica, lo sfrido e tutto quanto occorre per il funzionamento dei mezzi.
I prezzi dei noli comprendono le spese generali e l'utile dell'imprenditore.
Per il noleggio dei carri e degli autocarri verrà corrisposto soltanto il prezzo per le ore di effettivo lavoro, rimanendo escluso ogni compenso per qualsiasi altra causa o perditempo.

Art.81 Trasporti

Il trasporto è compensato a metro cubo di materiale trasportato, oppure come nolo orario di automezzo funzionante.
Se la dimensione del materiale da trasportare è inferiore alla portata utile dell'automezzo richiesto a nolo, non si prevedono riduzioni di prezzo.
Nei prezzi di trasporto è compresa la fornitura dei materiali di consumo e la manodopera del conducente.

CAPO 46 PRESCRIZIONI SU QUALITÀ E PROVENIENZA DEI MATERIALI

Art.82 Materie prime

Materiali in genere
I materiali in genere occorrenti per la costruzione delle opere proverranno da quelle località che l'Impresa riterrà di sua convenienza, purché ad insindacabile giudizio della Direzione dei Lavori, siano riconosciuti della migliore qualità e rispondano ai requisiti appresso indicati.
Acqua, calci aeree, calci idrauliche, leganti cementizi, pozzolane, gesso
L'acqua dovrà essere dolce, limpida, priva di materie terrose, priva di sali (particolarmente solfati e cloruri) in percentuali dannose e non essere aggressiva. Per la definizione dei requisiti cui l'acqua deve conformarsi può essere fatto utile riferimento a quanto contenuto nella norma UNI EN 1008:2003, come prescitto al § 11.2.9.5 delle NTC 2008. Riferirsi anche alle UNI EN 459-1/2/3:2002 per le specifiche delle calci per costruzioni.
Le calci aeree dovranno rispondere ai requisiti di accettazione vigenti al momento dell'esecuzione dei lavori. Le calci aeree si dividono in:
calce grassa in zolle, di colore pressoché bianco, è il prodotto della cottura di calcari di adatta composizione morfologica e chimica;
calce magra in zolle è il prodotto della cottura di calcari a morfologia e composizione chimica tali da non dare calci che raggiungano i requisiti richiesti per le calci di cui alla lettera a).
calce idrata in polvere è il prodotto dello spegnimento completo delle calci predette, fatto dallo stabilimento produttore in modo da ottenerla in polvere fina e secca.
Si dicono calci aeree magnesiache quelle contenenti più del 20% di MgO. Per le calci aeree devono essere soddisfatte le seguenti limitazioni, nelle quali le quantità sono espresse percentualmente in peso:

CALCI AEREE		Contenuto in CaO + MgO	Contenuto in umidità	Contenuto in carboni e impurità
Calce grassa in zolle		94%		
Calce magra in zolle		94%		
Calce idrata in polvere	Fiore di calce	91%	3%	6%
	C. idrata da costruzione	82%	3%	6%

e devono rispondere ai seguenti requisiti fisico-meccanici:

CALCI AEREE	Rendimento in grassello	Residuo al vaglio da 900 maglie /cmq	Residuo al vaglio da 4900 maglie/cmq	Prova di stabilità di volume
Calce grassa in zolle	2,5 mc./tonn.			
Calce magra in zolle	1,5 mc./tonn.			
Calce idrata in polvere	fiore di calce	1%	5%	sì
	calce da costruzione	2%	15%	sì

La calce grassa in zolle dovrà provenire da calcari puri, essere recente, perfetta e di cottura uniforme, non bruciata né vitrea né lenta ad idratarsi. Infine sarà di qualità tale che, mescolata con la sola quantità di acqua dolce necessaria alla estinzione, si trasformi completamente in una pasta soda a grassello tenuissimo, senza lasciare residui maggiori del 5% dovuti a parti non bene decarburate, silicose od altrimenti inerti.
La calce viva in zolle al momento dell'estinzione dovrà essere perfettamente anidra; non sarà usata quella ridotta in polvere o sfiorita: si dovrà quindi preparare la calce viva nella quantità necessaria e conservarla in luoghi asciutti ed al riparo dall'umidità.
Dopo l'estinzione la calce dovrà conservarsi in apposite vasche impermeabili rivestite di tavole o di muratura, mantenendola coperta con uno strato di sabbia. La calce grassa destinata agli intonaci dovrà essere spenta almeno sei mesi prima dell'impiego; quella destinata alle murature da almeno 15 giorni. L'estinzione delle calci aeree in zolle sarà eseguita a bagnolo o con altro sistema idoneo, ma mai a getto.
Le calci idrauliche si dividono in:
calce idraulica in zolle: prodotto della cottura di calcari argillosi di natura tale che il prodotto cotto risulti di facile spegnimento;
calce idraulica e calce eminentemente idraulica naturale o artificiale in polvere: prodotti ottenuti con la cottura di marne naturali oppure di mescolanze intime ed omogenee di calcare e di materie argillose, e successivi spegnimento, macinazione e stagionatura;
calce idraulica artificiale pozzolanica: miscela omogenea ottenuta dalla macinazione di pozzolana e calce aerea idratata;
calce idraulica siderurgica: miscela omogenea ottenuta dalla macinazione di loppa basica di alto forno granulata e di calce aerea idratata.
L'uso della calce idrata dovrà essere preventivamente autorizzato dalla Direzione dei Lavori.
Per le calci idrauliche devono essere soddisfatte le seguenti limitazioni:

Calci idrauliche	**Perdita al fuoco**	**Contenuto in MgO**	**Contenuto in carbonati**	**Rapporto di costituzione**	**Contenuto in Mno**	**Residuo insolubile**
Calce idraulica naturale in zolle	10%	5%	10%			
Calce idraulica naturale o artificiale in polvere		5%	10%			
Calce eminentemente idraulica naturale o artificiale in polvere		5%	10%			
Calce idraulica artificiale pozzolanica in polvere		5%	10%	1,5%		
Calce idraulica artificiale siderurgica in polvere	5%	5%			5%	2,5%

Devono inoltre essere soddisfatti i seguenti requisiti fisico-meccanici:

Calci idrauliche in polvere	**Resistenze meccaniche su malta normale battuta 1:3 tolleranza del 10%**		**Prova di stabilità volume**
	Resistenza a trazione dopo 28 giorni di stagionatura	Resistenza a compressione dopo 28 giorni di stagionatura	
Calce idraulica naturale o artificiale in polvere	5 Kg/cmq	10 Kg/cmq	sì
Calce eminentemente idraulica naturale o artificiale	10 Kg/cmq	100 Kg/cmq	sì
Calce idraulica artificiale pozzolanica	10 Kg/cmq	100 Kg/cmq	sì
Calce idraulica artificiale siderurgica	10 Kg/cmq	100 Kg/cmq	sì

È ammesso un contenuto di MgO superiore ai limiti purché rispondano alla prova di espansione in autoclave. Tutte le calci idrauliche in polvere devono:
lasciare sul setaccio da 900 maglie/cmq un residuo percentuale in peso inferiore al 2% e sul setaccio da 4900 maglie/cmq un residuo inferiore al 20%;
iniziare la presa fra le 2 e le 6 ore dal principio dell'impasto e averla già compiuta dalle 8 alle 48 ore del medesimo;
essere di composizione omogenea, costante, e di buona stagionatura.
Dall'inizio dell'impasto i tempi di presa devono essere i seguenti:
inizio presa: non prima di un'ora
termine presa: non dopo 48 ore
I cementi, da impiegare in qualsiasi lavoro dovranno rispondere, per composizione, finezza di macinazione, qualità, presa, resistenza ed altro, alle norme di accettazione di cui alla normativa vigente. Come prescritto al § 11.2.9.1 delle NTC 2008, per le opere strutturali devono impiegarsi esclusivamente i leganti idraulici dotati di certificato di conformità - rilasciato da un organismo europeo notificato - ad una norma armonizzata della serie UNI EN 197 ovvero ad uno specifico Benestare Tecnico Europeo (ETA), purchè idonei all'impiego previsto nonchè, per quanto non in contrasto, conformi alle prescrizioni di cui alla Legge 26/05/1965 n.595.
L'impiego dei cementi richiamati all'art.1, lettera C della legge 26/5/1965 n. 595, è limitato ai calcestruzzi per sbarramenti di ritenuta.
Per la realizzazione di dighe ed altre simili opere massive dove è richiesto un basso calore di idratazione devono essere utilizzati i cementi speciali con calore di idratazione molto basso conformi alla norma europea armonizzata UNI EN 14216, in possesso di un certificato di conformità rilasciato da un Organismo di Certificazione europeo Notificato.
Qualora il calcestruzzo risulti esposto a condizioni ambientali chimicamente aggressive si devono utilizzare cementi per i quali siano prescritte, da norme armonizzate europee e fino alla disponibilità di esse, da norme nazionali, adeguate proprietà di resistenza ai solfati e/o al dilavamento o ad eventuali altre specifiche azioni aggressive.

La norma UNI EN 197-1 definisce e specifica 27 distinti prodotti di cemento comune e i loro costituenti. La definizione di ogni cemento comprende le proporzioni di combinazione dei costituenti per ottenere questi distinti prodotti, in una gamma di sei classi di resistenza. La definizione comprende anche i requisiti che i costituenti devono rispettare e i requisiti meccanici, fisici e chimici, inclusi, quando necessario, i requisiti relativi al calore d'idratazione dei 27 prodotti e le classi di resistenza. La EN 197-1 definisce, inoltre, i criteri di conformità e le rispettive regole. Sono indicati, infine, i requisiti di durabilità necessari.
Il cemento conforme alla EN 197-1, definito cemento CEM, opportunamente dosato e miscelato con aggregato e acqua, deve essere in grado di produrre una malta o un calcestruzzo capace di conservare la lavorabilità per un periodo di tempo sufficiente e di raggiungere, dopo determinati periodi, livelli di resistenza meccanica prestabiliti nonché di possedere una stabilità di volume a lungo termine. L'indurimento idraulico del cemento CEM è dovuto principalmente all'idratazione dei silicati di calcio, ma anche di altri composti chimici, per esempio gli alluminati, possono partecipare al processo di indurimento. La somma dei contenuti di ossido di calcio (CaO) reattivo e ossido di silicio (SiO_2) reattivo nel cemento CEM deve essere almeno il 50% in massa quando i contenuti percentuali sono determinati in accordo alla EN 196-2. I cementi CEM sono costituiti da materiali differenti e di composizione statisticamente omogenea derivanti dalla qualità assicurata durante processi di produzione e manipolazione dei materiali. I requisiti per i costituenti sono riportati nella norma UNI EN 197-1.
I 27 prodotti della famiglia dei cementi comuni conformi alla EN 197-1, e la loro denominazione, sono indicati nel prospetto 1 della norma. Essi sono raggruppati in cinque tipi principali di cemento come segue:
- CEM I cemento Portland
- CEM II cemento Portland composito

- CEM III cemento d'altoforno
- CEM IV cemento pozzolanico
- CEM V cemento composito

La composizione di ciascuno dei 27 prodotti della famiglia dei cementi comuni deve essere conforme a quanto riportato nel prospetto.

La resistenza normalizzata di un cemento è la resistenza a compressione a 28 giorni, determinata in accordo alla EN 196-1, che deve essere conforme ai requisiti riportati nella tabella seguente. Sono contemplate tre classi di resistenza normalizzata: classe 32,5, classe 42,5 e classe 52,5.

La resistenza iniziale di un cemento è la resistenza meccanica a compressione determinata a 2 o a 7 giorni in accordo alla EN 196-1; tale resistenza deve essere conforme ai requisiti riportati in tabella.

Per ogni classe di resistenza normalizzata si definiscono due classi di resistenza iniziale, una con resistenza iniziale ordinaria, contrassegnata dalla lettera N, e l'altra con resistenza iniziale elevata, contrassegnata dalla lettera R.

Il tempo di inizio presa e l'espansione, determinati in accordo alla EN 196-3, devono soddisfare i requisiti riportati in tabella.

Il calore d'idratazione dei cementi comuni a basso calore non deve superare il valore caratteristico di 270 J/g, determinato in accordo alla EN 196-8 a 7 giorni oppure in accordo alla EN 196-9 a 41 h.

I cementi comuni a basso calore sono indicati con LH.

Classe di resistenza	Resistenza alla compressione [MPa]				Tempo di inizio presa [min]	Stabilità (espansione) [mm]
	Resistenza iniziale		Resistenza normalizzata			
	2 giorni	7 giorni	28 giorni			
32,5 N	-	= 16,0	= 32,5	= 52,5	= 75	= 10
32,5 R	= 10,0	-				
42,5 N	= 10,0	-	= 42,5	= 62,5	= 60	
42,5 R	= 20,0	-				
52,5 N	= 20,0	-	= 52,5	-	= 45	
52,5 R	= 30,0	-				

Le proprietà dei cementi del tipo e della classe di resistenza riportati rispettivamente nelle colonne 3 e 4 della tabella seguente devono essere conformi ai requisiti riportati nella colonna 5 di detta tabella quando sottoposti a prova secondo le norme cui si fa riferimento nella colonna 2.

1	2	3	4	5
Proprietà	Metodo di riferimento	Tipo di cemento	Classe di resistenza	Requisiti
Perdita al fuoco	EN 196-2	CEM I CEM III	Tutte le classi	= 5,0 %
Residuo insolubile	EN 196-2	CEM I CEM III	Tutte le classi	= 5,0 %
Tenore in solfato (come SO3)	EN 196-2	CEM I CEM II CEM IV CEM V	32,5 N 32,5 R 42,5 N	= 3,5 %
			42,5 R 52,5 N 52,5 R	= 4,0 %
		CEM III	Tutte le classi	
Tenore in cloruro	EN 196-21	Tutti i tipi	Tutte le classi	= 0,10 %
Pozzolanicità	EN 196-5	CEM IV	Tutte le classi	Esito positivo della prova

In molte applicazioni, in particolare in condizioni ambientali severe, la scelta del cemento ha una influenza sulla durabilità del calcestruzzo, della malta, e della malta per iniezione per esempio in termini di resistenza al gelo, resistenza chimica e protezione dell'armatura. La scelta del cemento, nell'ambito della EN 197-1, con particolare riguardo al tipo e alla classe di resistenza per diverse applicazioni e classi di esposizione, deve rispettare le norme e/o i regolamenti adeguati relativi al calcestruzzo e alla malta, validi nel luogo di utilizzo.

La conformità dei 27 prodotti alla EN 197-1 deve essere verificata in maniera continua in base al controllo di campioni puntuali.

Il costruttore ha l'obbligo della buona conservazione del cemento che non debba impiegarsi immediatamente nei lavori, curando tra l'altro che i locali, nei quali esso viene depositato, siano asciutti e ben ventilati. L'impiego di cemento giacente da lungo tempo in cantiere deve essere autorizzato dal Direttore dei Lavori sotto la sua responsabilità.
I cementi, gli agglomeranti cementizi e le calci idrauliche in polvere debbono essere forniti o:
in sacchi sigillati;
in imballaggi speciali a chiusura automatica a valvola che non possono essere aperti senza lacerazione;
alla rinfusa.
Se i leganti idraulici sono forniti in sacchi sigillati essi dovranno essere del peso di 50 chilogrammi chiusi con legame munito di sigillo. Il sigillo deve portare impresso in modo indelebile il nome della ditta fabbricante e del relativo stabilimento nonché la specie del legante.
Deve essere inoltre fissato al sacco, a mezzo del sigillo, un cartellino resistente sul quale saranno indicati con caratteri a stampa chiari e indelebili:
la qualità del legante;
lo stabilimento produttore;
la quantità d'acqua per la malta normale;
le resistenze minime a trazione e a compressione dopo 28 giorni di stagionatura dei provini.
Se i leganti sono forniti in imballaggi speciali a chiusura automatica a valvola che non possono essere aperti senza lacerazione, le indicazioni di cui sopra debbono essere stampate a grandi caratteri sugli imballaggi stessi.
I sacchi debbono essere in perfetto stato di conservazione; se l'imballaggio fosse comunque manomesso o il prodotto avariato, la merce può essere rifiutata.
Se i leganti sono forniti alla rinfusa, la provenienza e la qualità degli stessi dovranno essere dichiarate con documenti di accompagnamento della merce.
Le calci idrauliche naturali, in zolle, quando non possono essere caricate per la spedizione subito dopo l'estrazione dai forni, debbono essere conservate in locali chiusi o in sili al riparo degli agenti atmosferici. Il trasporto in cantiere deve eseguirsi al riparo dalla pioggia o dall'umidità.
Le pozzolane saranno ricavate da strati depurati da cappellaccio ed esenti da sostanze eterogenee o di parti inerti: qualunque sia la provenienza dovranno rispondere a tutti i requisiti prescritti dalla normativa vigente.
Agli effetti delle suddette prescrizioni si intendono per pozzolane tutti quei materiali di origine vulcanica che impastati intimamente con calce danno malte capaci di far presa e di indurire anche sott'acqua e che presentano un residuo non superiore al 40% ad un attacco acido basico. Si considerano materiali a comportamento pozzolanico tutti quelli che, pur non essendo di origine vulcanica, rispondono alle condizioni della precedente definizione.
Agli effetti delle presenti norme si dividono in pozzolane energiche e pozzolane di debole energia.
Le pozzolane ed i materiali a comportamento pozzolanico devono dar luogo alle seguenti resistenze con la tolleranza del 10%.

	Resistenza a trazione (su malta normale) dopo 28 gg.:	**Resistenza a pressione (su malta normale) dopo 28 gg.:**	**Composizione della malta normale**
POZZOLANE ENERGICHE	5 Kg/cm2	25 Kg/cm2	- tre parti in peso del materiale da provare - una parte in peso di calce normale Dopo 7 giorni di stagionatura in ambiente umido non deve lasciare penetrare più di mm 7 l'ago di Vicat del peso di kg 1 lasciato cadere una sola volta dall'altezza di mm 30.
POZZOLANE DI DEBOLE ENERGIA	3 Kg/cm2	12 Kg/cm2	- tre parti in peso di pozzolana - una parte in peso di calce normale Dopo 7 giorni di stagionatura in ambiente umido non deve lasciare penetrare più di mm 10 l'ago di Vicat del peso di kg 1 lasciato cadere una sola volta dall'altezza di mm 30.

La pozzolana ed i materiali a comportamento pozzolanico devono essere scevri da sostanze eterogenee. La dimensione dei grani della pozzolana e dei materiali a comportamento pozzolanico non deve superare 5 mm.
Il gesso dovrà essere di recente cottura, perfettamente asciutto, di fine macinazione in modo da non lasciare residui sullo staccio di 56 maglie a centimetro quadrato, scevro da materie eterogenee e senza parti alterate per estinzione spontanea. Il gesso dovrà essere conservato in locali coperti e ben riparati dall'umidità.
L'uso di esso dovrà essere preventivamente autorizzato dalla Direzione dei Lavori.
I gessi si dividono in:

Tipo	**Durezza massima**	**Resistenza alla trazione (dopo tre giorni)**	**Resistenza alla compressione (dopo tre giorni)**
Gesso comune	60% di acqua in volume	15 kg/cm2	-
Gesso da stucco	60% di acqua in volume	20 kg/ cm2	40 kg/ cm2
Gesso da forma	70% di acqua in volume	20 kg/ cm2	40 kg/ cm2

(scagliola)			

Gli inerti, naturali o di frantumazione, devono essere costituiti da elementi non gelivi e non friabili, privi di sostanze organiche, limose ed argillose, di gesso, ecc., in proporzioni nocive all'indurimento del conglomerato od alla conservazione delle armature.
Gli inerti, quando non espressamente stabilito, possono provenire da cava in acqua o da fiume, a seconda della località dove si eseguono i lavori ed in rapporto alle preferenze di approvvigionamento: in ogni caso dovranno essere privi di sostanze organiche, impurità ed elementi eterogenei.
Gli aggregati devono essere disposti lungo una corretta curva granulometrica, per assicurare il massimo riempimento dei vuoti interstiziali.
Tra le caratteristiche chimico-fisiche degli aggregati occorre considerare anche il contenuto percentuale di acqua, per una corretta definizione del rapporto a/c, ed i valori di peso specifico assoluto per il calcolo della miscela d'impasto. La granulometria inoltre dovrà essere studiata scegliendo il diametro massimo in funzione della sezione minima del getto, della distanza minima tra i ferri d'armatura e dello spessore del copriferro.
La ghiaia o il pietrisco devono avere dimensioni massime commisurate alle caratteristiche geometriche della carpenteria del getto ed all'ingombro delle armature.
Gli inerti normali sono, solitamente, forniti sciolti; quelli speciali possono essere forniti sciolti, in sacchi o in autocisterne. Entrambi vengono misurati a metro cubo di materiale assestato su automezzi per forniture di un certo rilievo, oppure a secchie, di capacità convenzionale pari ad 1/100 di metro cubo nel caso di minimi quantitativi.
La sabbia naturale o artificiale dovrà risultare bene assortita in grossezza, sarà pulitissima, non avrà tracce di sali, di sostanze terrose, limacciose, fibre organiche, sostanze friabili in genere e sarà costituita di grani resistenti, non provenienti da roccia decomposta o gessosa.
Essa deve essere scricchiolante alla mano, non lasciare traccia di sporco, non contenere materie organiche, melmose o comunque dannose; deve essere lavata ad una o più riprese con acqua dolce, qualora ciò sia necessario, per eliminare materie nocive e sostanze eterogenee.
La ghiaia deve essere ad elementi puliti di materiale calcareo o siliceo, bene assortita, formata da elementi resistenti e non gelivi, scevra da sostanze estranee, da parti friabili, terrose, organiche o comunque dannose.
La ghiaia deve essere lavata con acqua dolce, qualora ciò sia necessario per eliminare le materie nocive.
Qualora invece della ghiaia si adoperi pietrisco questo deve provenire dalla frantumazione di roccia compatta, durissima, silicea o calcarea pura e di alta resistenza alle sollecitazioni meccaniche, esente da materie terrose, sabbiose e, comunque, eterogenee, non gessosa né geliva, non deve contenere impurità né materie pulverulenti, deve essere costituito da elementi, le cui dimensioni soddisfino alle condizioni indicate per la ghiaia.
Il pietrisco dev'essere lavato con acqua dolce qualora ciò sia necessario per eliminare materie nocive.
Sono idonei alla produzione di calcestruzzo per uso strutturale gli aggregati ottenuti dalla lavorazione di materiali naturali, artificiali, ovvero provenienti da processi di riciclo conformi alla norma europea armonizzata UNI EN 12620 e, per gli aggregati leggeri, alla norma europea armonizzata UNI EN 13055-1.
Il sistema di attestazione della conformità di tali aggregati, ai sensi del DPR n.246/93 è indicato nella seguente tabella.

Specifica Tecnica Europea armonizzata di riferimento	**Uso Previsto**	**Sistema di Attestazione della Conformità**
Aggregati per calcestruzzo UNI EN 12620 e UNI EN 13055-1	Calcestruzzo strutturale	2+

È consentito l'uso di aggregati grossi provenienti da riciclo, secondo i limiti di cui alla tabella seguente, a condizione che la miscela di calcestruzzo confezionata con aggregati riciclati, venga preliminarmente qualificata e documentata attraverso idonee prove di laboratorio. Per tali aggregati, le prove di controllo di produzione in fabbrica di cui ai prospetti H1, H2 ed H3 dell'annesso ZA della norma europea armonizzata UNI EN 12620, per le parti rilevanti, devono essere effettuate ogni 100 tonnellate di aggregato prodotto e, comunque, negli impianti di riciclo, per ogni giorno di produzione.

Origine del materiale da riciclo	**Classe del calcestruzzo**	**percentuale di impiego**
demolizioni di edifici (macerie)	=C 8/10	fino al 100 %
demolizioni di solo calcestruzzo e c.a.	=C30/37	= 30 %
	=C20/25	Fino al 60 %
Riutilizzo di calcestruzzo interno negli stabilimenti di prefabbricazione qualificati - da qualsiasi classe		
da calcestruzzi >C45/55	=C45/55 Stessa classe del calcestruzzo di origine	fino al 15% fino al 5%

Per quanto concerne i requisiti chimico-fisici, aggiuntivi rispetto a quelli fissati per gli aggregati naturali, che gli aggregati riciclati devono rispettare, in funzione della destinazione finale del calcestruzzo e delle sue proprietà prestazionali (meccaniche, di durabilità e pericolosità ambientale, ecc.), nonché quantità percentuali massime di impiego per gli aggregati di riciclo, o classi di resistenza del calcestruzzo, ridotte rispetto a quanto previsto nella tabella sopra esposta si faccia riferimento a quanto prescritto nelle norme UNI 8520-1:2005 e UNI 8520-2:2005.
Per quanto riguarda gli eventuali controlli di accettazione da effettuarsi a cura del Direttore dei Lavori, questi sono finalizzati almeno alla determinazione delle caratteristiche tecniche riportate nella tabella seguente. I metodi di prova da utilizzarsi sono quelli indicati nelle Norme Europee Armonizzate citate, in relazione a ciascuna caratteristica.

Caratteristiche tecniche
Descrizione petrografica semplificata
Dimensione dell'aggregato (analisi granulometrica e contenuto dei fini)
Indice di appiattimento
Dimensione per il filler
Forma dell'aggregato grosso (per aggregato proveniente da riciclo)
Resistenza alla frammentazione/frantumazione (per calcestruzzo Rck = C50/60)

Pietre naturali, artificiali e marmi
Secondo quanto prescritto al capitolo 11 delle NTC 2008 gli elementi da impiegarsi nelle murature devono essere conformi alle norme europee armonizzate della serie UNI EN 771 e recare la Marcatura CE. Tutti i materiali, indipendentemente dalla Marcatura CE ovvero da altre qualificazioni nazionali, devono essere accettati dal Direttore dei lavori, anche mediante le prove sperimentali di accettazione; in ogni caso il Direttore dei lavori potrà far eseguire tutte le ulteriori prove che ritenga necessarie ai fini dell'impiego specifico, facendo riferimento alle metodologie indicate nelle norme armonizzate applicabili.
Pietre naturali. - Le pietre naturali da impiegarsi nelle murature e in qualsiasi altro lavoro, dovranno essere a grana compatta e ripulite da cappellaccio, esenti da piani di sfaldamento, da screpolature, peli, venature e scevre di sostanze estranee; dovranno avere dimensioni adatte al particolare loro impiego, offrire una resistenza proporzionata all'entità della sollecitazione cui saranno soggette, e devono essere efficacemente aderenti alle malte. Saranno, pertanto, assolutamente escluse le pietre marnose e quelle alterabili all'azione degli agenti atmosferici e dell'acqua corrente.
Le pietre da taglio oltre a possedere i requisiti ed i caratteri generali sopra indicati, dovranno avere struttura uniforme, essere prive di fenditure, cavità e litoclasi, essere sonore alla percussione e di perfetta lavorabilità.
Il tufo dovrà essere di struttura litoide, compatto ed uniforme, escludendo quello pomicioso e facilmente friabile.
L'ardesia in lastre per la copertura dovrà essere di prima scelta e di spessore uniforme; le lastre dovranno essere sonore, di superficie piuttosto rugosa, ed esenti da inclusioni e venature.
Pietra da taglio - La pietra da taglio da impiegare nelle costruzioni dovrà presentare la forma e le dimensioni di progetto, ed essere lavorata, secondo le prescrizioni che verranno impartite dalla Direzione dei Lavori all'atto dell'esecuzione, nei seguenti modi:
a grana grossa, se lavorata semplicemente con la punta grossa senza fare uso della martellina per lavorare le facce viste, né dello scalpello per ricavarne spigoli netti;
a grana ordinaria, se le facce viste saranno lavorate con la martellina a denti larghi;
a grana mezza fina, se le facce predette saranno lavorate con la martellina a denti mezzani;
a grana fina, se le facce predette saranno lavorate con la martellina a denti finissimi.
In tutte le lavorazioni, esclusa quella a grana grossa, le facce esterne di ciascun concio della pietra da taglio dovranno avere gli spigoli vivi e ben cesellati per modo che il giunto fra concio e concio non superi la larghezza di 5 mm per la pietra a grana ordinaria e di 3 mm per le altre.
Qualunque sia il genere di lavorazione delle facce viste, i letti di posa e le facce di congiunzione dovranno essere ridotti a perfetto piano e lavorati a grana fina. Non saranno tollerate né smussature agli spigoli, né cavità nelle facce, né stuccature in mastice o rattoppi. La pietra da taglio che presentasse tali difetti verrà rifiutata e l'Impresa dovrà sostituirla immediatamente, anche se le scheggiature o gli ammacchi si verificassero dopo il momento della posa in opera fino al momento del collaudo.
Marmi - I marmi dovranno essere della migliore qualità, perfettamente sani, senza scaglie, brecce, vene, spaccature, nodi, peli o altri difetti che ne infirmino l'omogeneità e la solidità. Non saranno tollerate stuccature, tasselli, rotture, scheggiature. I marmi colorati devono presentare in tutti i pezzi le precise tinte e venature caratteristiche della specie prescelta.
Le opere in marmo dovranno avere quella perfetta lavorazione che è richiesta dall'opera stessa, con congiunzioni senza risalti e piani perfetti.
Salvo contraria disposizione, i marmi dovranno essere, di norma, lavorati in tutte le facce viste a pelle liscia, arrotate e pomiciate. Potranno essere richiesti, quando la loro venatura si presti, con la superficie vista a spartito geometrico, a macchina aperta, a libro o comunque ciocata.
Pietre artificiali. - La pietra artificiale, ad imitazione della pietra naturale, sarà costituita da conglomerato cementizio, formato con cementi adatti, sabbia silicea, ghiaino scelto sottile lavato, e graniglia della stessa pietra naturale che

s'intende imitare. Il conglomerato così formato sarà gettato entro apposite casseforme, costipandolo poi mediante battitura a mano o pressione meccanica.
Le superfici in vista, che dovranno essere gettate contemporaneamente al nucleo interno, saranno costituite, per uno spessore di almeno 2 cm, da impasto più ricco formato da cemento bianco, graniglia di marmo, terre colorate e polvere della pietra naturale che si deve imitare.
Le stesse superfici saranno lavorate, dopo completo indurimento, in modo da presentare struttura identica per apparenza della grana, tinta e lavorazione, alla pietra naturale imitata. Inoltre la parte superficiale sarà gettata con dimensioni sovrabbondanti rispetto a quelle definitive; queste ultime saranno poi ricavate asportando materia per mezzo di utensili da scalpellino, essendo vietate in modo assoluto le stuccature, le tassellature ed in generale le aggiunte di materiale.
I getti saranno opportunamente armati con tondini di ferro e lo schema dell'armatura dovrà essere preventivamente approvato dalla Direzione dei Lavori.
Per la posa in opera dei getti sopra descritti valgono le stesse prescrizioni indicate per i marmi.
La dosatura e la stagionatura degli elementi di pietra artificiale devono essere tali che il conglomerato soddisfi le seguenti condizioni:
inalterabilità agli agenti atmosferici;
rispetto delle caratteristiche di resistenza assunte a progetto;
le sostanze coloranti adoperate nella miscela non dovranno agire chimicamente sui cementi sia con azione immediata, sia con azione lenta e differita; non conterranno quindi né acidi, né anilina, né gesso; non daranno aumento di volume durante la presa né successiva sfioritura e saranno resistenti alla luce.
La pietra artificiale, da gettare sul posto come paramento di ossature grezze, sarà formata da rinzaffo ed arricciature in malta cementizia, e successivo strato di malta di cemento, con colori e graniglia della stessa pietra naturale da imitare.
Quando tale strato deve essere sagomato per formare cornici, oltre che a soddisfare tutti i requisiti sopra indicati, dovrà essere confezionato ed armato nel modo più idoneo per raggiungere la perfetta adesione alle murature sottostanti, che saranno state in precedenza debitamente preparate, terse e lavate abbondantemente dopo profonde incisioni dei giunti con apposito ferro.
Le facce viste saranno ricavate dallo strato esterno a graniglia, mediante i soli utensili di scalpellino o marmista, vietandosi in modo assoluto ogni opera di stuccatura, riportati, ecc.
Materiali ferrosi e metalli vari
I materiali ferrosi dovranno presentare caratteristiche di ottima qualità essere privi di difetti, scorie, slabbrature, soffiature, ammaccature, soffiature, bruciature, paglie e da qualsiasi altro difetto apparente o latente di fusione, laminazione, trafilatura, fucinatura e simili; devono inoltre essere in stato di ottima conservazione e privi di ruggine. Sottoposti ad analisi chimica devono risultare esenti da impurità e da sostanze anormali.
La loro struttura micrografica deve essere tale da dimostrare l'ottima riuscita del processo metallurgico di fabbricazione e da escludere qualsiasi alterazione derivante dalla successiva lavorazione a macchina od a mano che possa menomare la sicurezza d'impiego.
I materiali destinati ad essere inseriti in altre strutture o che dovranno poi essere verniciati, devono pervenire in cantiere protetti da una mano di antiruggine.
Si dovrà tener conto delle prescrizioni contenute nel § 11.3 delle NTC 2008.
Essi dovranno presentare, a seconda della loro qualità, i seguenti requisiti:
Acciaio per cemento armato - È ammesso esclusivamente l'impiego di acciai saldabili qualificati e controllati secondo le procedure di cui alle NTC 2008. L'acciaio per cemento armato è generalmente prodotto in stabilimento sotto forma di barre o rotoli, reti o tralicci, per utilizzo diretto o come elementi di base per successive trasformazioni. Prima della fornitura in cantiere gli elementi di cui sopra possono essere saldati, presagomati (staffe, ferri piegati, ecc.) o preassemblati (gabbie di armatura, ecc.) a formare elementi composti direttamente utilizzabili in opera.
La sagomatura e/o l'assemblaggio possono avvenire in cantiere, sotto la vigilanza della Direzione Lavori, oppure in centri di trasformazione.
Tutti gli acciai per cemento armato devono essere ad aderenza migliorata, aventi cioè una superficie dotata di nervature o indentature trasversali, uniformemente distribuite sull'intera lunghezza, atte ad aumentarne l'aderenza al conglomerato cementizio.
Per quanto riguarda la marchiatura dei prodotti vale quanto indicato al § 11.3.1.4.
Per la documentazione di accompagnamento delle forniture vale quanto indicato al § 11.3.1.5
Le barre sono caratterizzate dal diametro Æ della barra tonda liscia equipesante, calcolato
nell'ipotesi che la densità dell'acciaio sia pari a 7,85 kg/dm3.
Gli acciai B450C, di cui al § 11.3.2.1, possono essere impiegati in barre di diametro compreso tra 6 e 40 mm.
Per gli acciai B450A, di cui al § 11.3.2.2 il diametro delle barre deve essere compreso tra 5 e 10 mm. L'uso di acciai forniti in rotoli è ammesso, senza limitazioni, per diametri fino a Ø16 mm per B450C e fino a ?10 mm per B450A.
precedente § 11.3.1.2 e controllati con le modalità riportate nel § 11.3.2.11.
Ferro - Il ferro comune dovrà essere di prima qualità, eminentemente duttile e tenace e di marcatissima struttura fibrosa. Esso dovrà essere malleabile, liscio alla superficie esterna, privo di screpolature, saldature e di altre soluzioni di continuità. L'uso del ferro tondo per cemento armato, sul quale prima dell'impiego si fosse formato uno strato di ruggine, deve essere autorizzato dalla Direzione dei Lavori.

Acciaio trafilato o dolce laminato - Per la prima varietà è richiesta perfetta malleabilità e lavorabilità a freddo e a caldo, tali da non generare screpolature o alterazioni; esso dovrà essere inoltre saldabile e non suscettibile di prendere la tempera; alla rottura dovrà presentare struttura lucente e finemente granulare. L'acciaio extra dolce laminato dovrà essere eminentemente dolce e malleabile, perfettamente lavorabile a freddo ed a caldo, senza presentare screpolature od alterazioni; dovrà essere saldabile e non suscettibile di prendere la tempra.
Acciaio fuso in getto - L'acciaio in getti per cuscinetti, cerniere, rulli e per qualsiasi altro lavoro, dovrà essere di prima qualità, esente da soffiature e da qualsiasi altro difetto.
Acciaio da cemento armato normale - Gli acciai B450C possono essere impiegati in barre di diametro compreso tra 6 e 40 mm.
Acciaio da cemento armato precompresso - Le prescrizioni del D.M. 14 Gennaio 2008 (NTC2008) e alla relativa Circolare n. 617 del 2 febbraio 2009 "Istruzioni per l'Applicazione Nuove Norme Tecniche Costruzioni di cui al Decreto Ministeriale 14 gennaio 2008":
Filo: prodotto trafilato di sezione piena che possa fornirsi in rotoli;
Barra: prodotto laminato di sezione piena che possa fornirsi soltanto in forma di elementi rettilinei;
Treccia: gruppi di 2 e 3 fili avvolti ad elica intorno al loro comune asse longitudinale; passo e senso di avvolgimento dell'elica sono eguali per tutti i fili della treccia;
Trefolo: gruppi di fili avvolti ad elica in uno o più strati intorno ad un filo rettilineo disposto secondo l'asse longitudinale dell'insieme e completamente ricoperto dagli strati. Il passo ed il sento di avvolgimento dell'elica sono eguali per tutti i fili di uno stesso strato.
I fili possono essere lisci, ondulati, con impronte, tondi o di altre forme; vengono individuati mediante il diametro nominale o il diametro nominale equivalente riferito alla sezione circolare equipesante. Non è consentito l'uso di fili lisci nelle strutture precompresse ad armature pre-tese.
Le barre possono essere lisce, a filettatura continua o parziale, con risalti; vengono individuate mediante il diametro nominale.
Ghisa - La ghisa dovrà essere di prima qualità e di seconda fusione dolce, tenace, leggermente malleabile, facilmente lavorabile con la lima e con lo scalpello; la frattura sarà grigia, finemente granulosa e perfettamente omogenea, esente da screpolature, vene, bolle, sbavature, asperità ed altri difetti capaci di menomarne la resistenza. Dovrà essere inoltre perfettamente modellata. È assolutamente escluso l'impiego di ghise fosforose. I chiusini e le caditoie saranno in ghisa grigia o ghisa sferoidale secondo la norma UNI ISO 1563/98, realizzati secondo norme UNI EN 124/95 di classe adeguata al luogo di utilizzo, in base al seguente schema:

Luogo di utilizzo	Classe	Portata
Per carichi elevati in aree speciali	E 600	t 60
Per strade a circolazione normale	D 400	t 40
Per banchine e parcheggi con presenza di veicoli pesanti	C 250	t 25
Per marciapiedi e parcheggi autovetture	B 125	t 12,5

Trafilati, profilati, laminati - Devono presentare alle eventuali prove di laboratorio, previste dal Capitolato o richieste dalla Direzione dei Lavori, caratteristiche non inferiori a quelle prescritte dalle norme per la loro accettazione; in particolare il ferro tondo per cemento armato, dei vari tipi ammessi, deve essere fornito con i dati di collaudo del fornitore.
Dalle prove di resistenza a trazione devono ottenersi i seguenti risultati:
per l'acciaio dolce (ferro omogeneo): carico di rottura per trazione compreso fra 42 e 50 kg/mm², limite di snervamento non inferiore a 23 kg/mm², allungamento di rottura non inferiore al 20 per cento;
per le legature o staffe di pilastri può impiegarsi acciaio dolce con carico di rottura compreso fra 37 e 45 kg/mm² senza fissarne il limite inferiore di snervamento;
per l'acciaio semiduro: carico di rottura per trazione compreso fra 50 e 60 kg/mm²; limite di snervamento non inferiore a 27 kg/mm², allungamento di rottura non inferiore al 16%;
per l'acciaio duro: carico di rottura per trazione compreso fra 60 e 70 kg/mm², limite di snervamento non inferiore a 31 kg/mm², allungamento di rottura non inferiore al 14%.
Il piombo, lo stagno, il rame e tutti gli altri metalli o leghe metalliche da impiegare devono essere delle migliori qualità, ben fusi o laminati a seconda della specie di lavori a cui sono destinati, e scevri da ogni impurità o difetto che ne vizi la forma, o ne alteri la resistenza o la durata.
Legnami
I legnami, da impiegare in opere stabili o provvisorie, di qualunque essenza essi siano, dovranno rispondere a tutte le prescrizioni di cui alla legislazione ed alle norme UNI vigenti; saranno provveduti fra le più scelte qualità della categoria prescritta e non presenteranno difetti incompatibili con l'uso a cui sono destinati: dovranno quindi essere di buona qualità, privi di alburno, fessure, spaccature, esenti da nodi profondi o passanti, cipollature, buchi od altri difetti, sufficientemente stagionati tranne che non siano stati essiccati artificialmente, presentare colore e venatura uniforme.
Possono essere individuate quattro categorie di legname:

Caratteristiche	**1a categoria**	**2a categoria**	**3a categoria**
Tipo di legname	Assolutamente sano	Sano	Sano
Alterazioni cromatiche	Immune	Lievi	Tollerate

Perforazioni da insetti o funghi	Immune	Immune	Immune
Tasche di resina	Escluse	Max spessore mm 3	
Canastro	Escluso	Escluso	
Cipollature	Escluse	Escluse	Escluse
Lesioni	Escluse	Escluse	Escluse
Fibratura	Regolare	Regolare	Regolare
Deviazione massima delle fibre rispetto all'asse longitudinale	1/15 (pari al 6,7%)	1/8 (pari al 12,5%)	1/5 (pari al 20%)
Nodi	Aderenti	Aderenti	Aderenti per almeno 2/3
Diametro	Max 1/5 della dimensione minima di sezione e (max cm 5)	Max 1/3 della dimensione minima di sezione (max cm 7)	Max 1/2 della dimensione minima di sezione
Frequenza dei nodi in cm 15 di lunghezza della zona più nodosa	La somma dei diametri dei vari nodi non deve superare i 2/5 della larghezza di sezione	La somma dei diametri dei vari nodi non deve oltrepassare i 2/3 della larghezza di sezione	La somma dei diametri dei vari nodi non deve oltrepassare i ¾ della larghezza di sezione
Fessurazioni alle estremità	Assenti	Lievi	Tollerate
Smussi nel caso di segati a spigolo vivo	Assenti	Max 1/20 della dimensione affetta	Max 1/10 della dimensione affetta

Nella 4a categoria (da non potersi ammettere per costruzioni permanenti) rientrano legnami con tolleranza di guasti, difetti, alterazioni e smussi superanti i limiti della 3a categoria.
I legnami destinati alla costruzione degli infissi dovranno essere di prima scelta, di struttura e fibra compatta e resistente, non deteriorata, perfettamente sana, dritta, e priva di spaccature sia in senso radiale che circolare.
Il tavolame dovrà essere ricavato dai tronchi più diritti, affinché le fibre non risultino tagliate dalla sega.
I legnami rotondi o pali dovranno provenire dal tronco dell'albero e non dai rami, dovranno essere sufficientemente diritti, in modo che la congiungente i centri delle due basi non esca in nessun punto del palo. Dovranno inoltre essere scortecciati per tutta la loro lunghezza e conguagliati alla superficie; la differenza tra i diametri medi delle estremità non dovrà oltrepassare i 15 millesimi della lunghezza né il quarto del maggiore dei 2 diametri.
Nei legnami grossolanamente squadrati ed a spigolo smussato, tutte le facce dovranno essere spianate e senza scarniture, tollerandosene l'alburno o lo smusso in misura non maggiore di un sesto del lato della sezione trasversale.
legnami a spigolo vivo dovranno essere lavorati e squadrati a sega con le diverse facce esattamente spianate, senza rientranze o risalti, e con gli spigoli tirati a filo vivo, senza alburno né smussi di sorta.
I legnami si misurano per cubatura effettiva; per le antenne tonde si assume il diametro o la sezione a metà altezza; per le sottomisure coniche si assume la larghezza della tavola nel suo punto di mezzo.
Il legname, salvo diversa prescrizione, deve essere nuovo, nelle dimensioni richieste o prescritte.
Per quanto riguarda la resistenza al fuoco si fa riferimento alla norma UNI 9504/89 "Procedimento analitico per valutare la resistenza al fuoco degli elementi costruttivi in legno", riferibile sia al legno massiccio che al legno lamellare, trattati e non, articolata in:
determinazione della velocità di penetrazione della carbonizzazione;
determinazione della sezione efficace ridotta (sezione resistente calcolata tenendo conto della riduzione dovuta alla carbonizzazione del legno);
verifica della capacità portante allo stato limite ultimo di collasso nella sezione efficace ridotta più sollecitata secondo il metodo semiprobabilistico agli stati limite.
Colori e vernici
I materiali impiegati nelle opere da pittore dovranno essere sempre della migliore qualità.
Olio di lino cotto - L'olio di lino cotto sarà ben depurato, di colore assai chiaro e perfettamente limpido, di odore forte ed amarissimo al gusto, scevro di adulterazioni con olio minerale, olio di pesce, ecc. Non dovrà lasciare alcun deposito né essere rancido e, disteso sopra una lastra di vetro o di metallo, dovrà essiccare completamente nell'intervallo di 24 ore. Avrà acidità nella misura del 7%, impurità non superiore all'1% ed alla temperatura di 15°C presenterà una densità compresa fra 0,91 e 0,93.
Acquaragia (essenza di trementina) - Dovrà essere limpida, incolore, di odore gradevole e volatilissima. La sua densità a 15°C sarà di 0,87.
Biacca - La biacca o cerussa (carbonato basico di piombo) deve essere pura, senza miscele di sorta e priva di qualsiasi traccia di solfato di bario.
Bianco di zinco - Il bianco di zinco dovrà essere in polvere finissima, bianca, costituita da ossido di zinco e non dovrà contenere più del 4% di sali di piombo allo stato di solfato, né più dell'1% di altre impurità; l'umidità non deve superare il 3%.
Latte di calce - Il latte di calce sarà preparato con calce grassa, perfettamente bianca, spenta per immersione. Vi si potrà aggiungere la quantità di nerofumo strettamente necessaria per evitare la tinta giallastra.

Colori all'acqua, a colla o ad olio - Le terre coloranti destinate alle tinte all'acqua, a colla o ad olio, saranno finemente macinate e prive di sostanze eterogenee e dovranno venire perfettamente incorporate nell'acqua, nelle colle e negli oli, ma non per infusione. Potranno essere richieste in qualunque tonalità esistente.
Vernici - Le vernici che si impiegheranno per gli interni saranno a base di essenza di trementina e gomme pure e di qualità scelta; disciolte nell'olio di lino dovranno presentare una superficie brillante. È escluso l'impiego di gomme prodotte da distillazione. Le vernici speciali eventualmente prescritte dalla Direzione dei Lavori dovranno essere fornite nei loro recipienti originali chiusi.
Encaustici - Gli encaustici potranno essere all'acqua o all'essenza, secondo le disposizioni della Direzione dei Lavori. La cera gialla dovrà risultare perfettamente disciolta, a seconda dell'encaustico adottato, o nell'acqua calda alla quale sarà aggiunto sale di tartaro, o nell'essenza di trementina.
Materiali diversi
Asfalto naturale - L'asfalto sarà naturale e proverrà dalle miniere migliori. Sarà in pani, compatto, omogeneo, privo di catrame proveniente da distillazione del carbon fossile, ed il suo peso specifico varierà fra i limiti di 1104 a 1205 kg.
Bitume asfaltico - Il bitume asfaltico proverrà dalla distillazione di rocce di asfalto naturale. Sarà molle, assai scorrevole, di colore nero e scevro dell'odore proprio del catrame minerale proveniente dalla distillazione del carbonfossile e del catrame vegetale.
Mastice di rocce asfaltiche e mastice di asfalto sintetico per la preparazione delle malte asfaltiche e degli asfalti colorati - I bitumi da spalmatura impiegati avranno di norma le caratteristiche seguenti o altre qualitativamente equivalenti:

Tipo	Indice di penetrazione	Penetrazione a 25° C dmm.	Punto di rammollimento °C	Punto d'infiamma bilità (Cleveland) °C	Solubrità in cloruro di carbonio %	Volatilità a 136°C per 5 ore %	Penetrazion e a 25°C del residuo della prova di volatilità % del bitume originario
0	(minimo) 0	(minimo) 40	(minimo) 55	(minimo) 230	(minimo) 99,5	(minimo) 0,3	(minimo) 75
15	+1,5	35	65	230	99,5	0,3	75
25	+2,5	20	80	230	99,5	0,3	75

Le eventuali verifiche e prove saranno eseguite con i criteri e le norme vigenti tenendo presenti le risultanze accertate in materia da organi specializzati ed in particolare dall'UNI.

Cartefeltro - Questi materiali avranno di norma le caratteristiche seguenti od altre qualitativamente equivalenti.

Tipo	Peso a m2 G	Contenuto di:		Residuo ceneri %	Umidità %	Potere di assorbimento in olio di antracene %	Carico di rottura a trazione in senso longitudinale su striscia di 15 x 180 mm2/kg
		Lana %	Cotone, juta e fibre tessili %				
224	224-12	10	55	10	9	160	2,800
333	333-16	12	55	10	9	160	4,000
450	450-25	15	55	10	9	160	4,700

Le eventuali verifiche e prove saranno eseguite con i criteri e secondo le norme vigenti, tenendo presenti le risultanze accertate in materia da organi competenti ed in particolare dall'UNI.

Cartonfeltro bitumato cilindrato - È costituito da cartafeltro impregnata a saturazione di bitume in bagno a temperatura controllata. Esso avrà di norma le caratteristiche seguenti od altre qualitativamente equivalenti:

Tipo	Caratteristiche dei componenti		Peso a m2 del cartonfeltro (g)
	Cartonfeltro tipo	Contenuto solubile in solfuro di carbonio (g/m2)	
224	224	233	450
333	333	348	670
450	450	467	900

Questi cartonfeltri debbono risultare asciutti, uniformemente impregnati di bitume, presentare superficie piana, senza nodi, tagli, buchi od altre irregolarità ed essere di colore nero opaco. Per le eventuali prove saranno seguite le norme vigenti e le risultanze accertate da organi competenti in materia come in particolare l'UNI.

Cartonfeltro bitumato ricoperto - È costituito di cartafeltro impregnata a saturazione di bitume, successivamente ricoperta su entrambe le facce di un rivestimento di materiali bituminosi con un velo di materiale minerale finemente granulato, come scaglie di mica, sabbia finissima, talco, ecc. Esso avrà di norma le caratteristiche seguenti od altre qualitativamente equivalenti:

Tipo	Caratteristiche dei componenti		Peso a m2 del cartonfeltro (g)
	Cartonfeltro tipo	Contenuto solubile in solfuro di carbonio (g/m2)	
224	224	660	1100
333	333	875	1420
450	450	1200	1850

La cartafeltro impiegata deve risultare uniformemente impregnata di bitume; lo strato di rivestimento bituminoso deve avere spessore uniforme ed essere privo di bolle; il velo di protezione deve inoltre rimanere in superficie ed essere facilmente asportabile; le superfici debbono essere piane, lisce, prive di tagli, buchi ed altre irregolarità. Le eventuali verifiche e prove saranno eseguite con i criteri e secondo le norme vigenti, tenendo presenti le risultanze accertate da organi competenti in materia ed in particolare dall'UNI.

Vetri e cristalli - I vetri e cristalli dovranno essere, per le richieste dimensioni, di un sol pezzo, di spessore uniforme, di prima qualità, perfettamente incolori, molto trasparenti, privi di scorie, bolle, soffiature, ondulazioni, nodi, opacità lattiginose, macchie e di qualsiasi altro difetto.

Materiali ceramici - I prodotti ceramici più comunemente impiegati per apparecchi igienico-sanitari, rivestimento di pareti, tubazioni ecc., dovranno presentare struttura omogenea, superficie perfettamente liscia, non scheggiata e di colore uniforme, con lo smalto privo assolutamente di peli, cavillature, bolle, soffiature o simili difetti. I prodotti ceramici devono essere realizzati tramite minerali purissimi, i migliori reperibili sul mercato, accuratamente selezionati, dosati, miscelati e cotti perché formino un prodotto vetrificato totalmente impermeabile all'acqua, inattaccabile dagli acidi e dagli alcali, secondo le vigenti norme UNI. I materiali ceramici devono essere sottoposti a controll di produzione quali: lavorazione degli impasti e degli smalti, sulla regolarità di formatura, sulla robustezza (con prove di carico fino a 150 kg per i lavabi e fino a 400 kg per vasi e bidet) e sulla funzionalità. I meteriali ceramici alla fabbricazione di sanitari di grandi dimensioni e ampie superfici, generalmente utilizzano ceramiche opportune. Hanno una massa bianca e compatta altamente resistente alle sollecitazioni; la smaltatura, durante la cottura fa corpo unico con supporto ceramico producendo una massa bianca e compatta altamente resistente alle sollecitazioni in modo da garantire anche dopo anni di impiego la totale impermeabilità secondo le vigenti norme UNI.

I prodotti ceramici per comunità devono avere caratteristiche di grande resistenza e alta igienicità, con cui garantita la solidità, la facilità di pulizia, la resistenza nel tempo.

Art.83 Semilavorati

Laterizi

I laterizi da impiegare per lavori di qualsiasi genere, dovranno corrispondere alle norme per l'accettazione di cui al D.M. 20 novembre 1987, alla circolare di 4 gennaio 1989 n. 30787 ed alle norme UNI vigenti (da 8941-1-2-3/87 e UNI EN 771-1/05) nonché alle Nuove Norme Tecniche di cui al D.M. 14/01/2008.

I laterizi di qualsiasi tipo, forma e dimensione:

debbono nella massa essere scevri da sassolini e da altre impurità;

avere facce lisce e spigoli regolari;

presentare alla frattura (non vetrosa) grana fine ed uniforme;

dare, al colpo di martello, suono chiaro; assorbire acqua per immersione;

asciugarsi all'aria con sufficiente rapidità;

non sfaldarsi e non sfiorire sotto l'influenza degli agenti atmosferici e di soluzioni saline; non screpolarsi al fuoco;

avere resistenza adeguata agli sforzi ai quali dovranno essere assoggettati, in relazione all'uso.

Essi devono provenire dalle migliori fornaci, presentare cottura uniforme, essere di pasta compatta, omogenea, priva di noduli e di calcinaroli e non contorti.

Agli effetti delle presenti norme, i materiali laterizi si suddividono in:

materiali laterizi pieni, quali i mattoni ordinari, i mattoncini comuni e da pavimento, le pianelle per pavimentazione, ecc.;

materiali laterizi forati, quali i mattoni con due, quattro, sei, otto fori, le tavelle, i tavelloni, le forme speciali per volterrane, per solai di struttura mista, ecc.;

materiali laterizi per coperture, quali i coppi e le tegole di varia forma ed i rispettivi pezzi speciali.

I mattoni pieni e semipieni, i mattoni ed i blocchi forati per murature non devono contenere solfati alcalini solubili in quantità tale da dare all'analisi oltre lo 0.5 0/00 di anidride solforica (SO3).

I mattoni pieni per uso corrente dovranno essere parallelepipedi, di lunghezza doppia della larghezza, salvo diverse proporzioni dipendenti da uso locale, di modello costante e presentare, sia all'asciutto che dopo prolungata immersione nell'acqua.

I mattoni da impiegarsi per l'esecuzione di muratura a faccia vista, dovranno essere di prima scelta e fra i migliori esistenti sul mercato, non dovranno presentare imperfezioni o irregolarità di sorta nelle facce a vista, dovranno essere a spigoli vivi, retti e senza smussatura; dovranno avere colore uniforme per l'intera fornitura.

Adeguata campionatura dei laterizi da impiegarsi dovrà essere sottoposta alla preventiva approvazione della Direzione dei Lavori.

Si computano, a seconda dei tipi, a numero, a metro quadrato, a metro quadrato per centimetro di spessore.

Malte, calcestruzzi e conglomerati

L'Appaltatore deve rispettare tutte le leggi, decreti, norme, circolari, ecc. esistenti. In particolare si ricorda il sotto indicato elenco senza pertanto esimere l'Appaltatore dalla completa conoscenza ed applicazione di tutta la normativa esistente.

Nuove Norme Tecniche - D.M. 14 Gennaio 2008 (NTC2008);

Circolare n. 617 del 2 febbraio 2009 "Istruzioni per l'Applicazione Nuove Norme Tecniche Costruzioni di cui al Decreto Ministeriale 14 gennaio 2008";

D.P.R. n. 380 del 6 giugno 2001;

Cementi

I requisiti meccanici dovranno rispettare la legge n. 595 del 26 maggio 1965 ed alle norme armonizzate della serie UNI EN 197 ed in particolare:
Resistenza a compressione:
cementi normali - 7 gg. Kg/cmq 175
- 28 gg. Kg/cmq 325;
cementi ad alta resistenza - 3 gg. Kg/cmq 175
- 7 gg. Kg/cmq 325
- 28 gg. Kg/cmq 425;
cementi A.R./rapida presa - 3 gg. Kg/cmq 175
- 7 gg. Kg/cmq 325
- 28 gg. Kg/cmq 525.

Per le resistenze a flessione e le modalità di prova, per i requisiti chimici ed altre caratteristiche vedasi la legge n. 595 del 26 maggio 1965.
Ghiaia e pietrisco costituenti gli aggregati
Dovranno essere costituiti da elementi lapidei puliti non alterabili dal freddo e dall'acqua.
Dovranno essere esenti da polveri, gessi, cloruri, terra, limi, ecc. e dovranno avere forme tondeggianti o a spigoli vivi, comunque non affusolate o piatte.
Gli aggregati impiegabili per il confezionamento dei calcestruzzi possono essere di origine naturale, artificiale o di recupero come da normativa UNI EN 12620 e UNI EN 13055-1.
La massima dimensione degli aggregati sarà funzione dell'impiego previsto per il calcestruzzo, del diametro delle armature e della loro spaziatura.
Orientativamente si possono ritenere validi i seguenti valori:
fondazioni e muri di grosso spessore: 30 mm
travi, pilastri e solette: 20 mm
solette di spessore < di 10 cm, nervature di solai e membrature sottili: 12/13 mm
Sabbie (per calcestruzzo)
Dovranno essere costituite da elementi silicei procurati da cave o fiumi, dovranno essere di forma angolosa, dimensioni assortite ed esenti da materiali estranei o aggressivi come per le ghiaie; in particolare dovranno essere esenti da limi, polveri, elementi vegetali od organici.
Le sabbie prodotte in mulino potranno essere usate previa accettazione della granulometria da parte del Direttore Lavori.
In ogni caso l'Appaltatore dovrà provvedere a suo onere alla formulazione delle granulometrie delle sabbie usate ogni qualvolta la Direzione Lavori ne faccia richiesta; le granulometrie dovranno essere determinate con tele e stacci UNI 2331-2/80 ed UNI 2332-1/79.
Per tutto quanto non specificato valgono le norme del D.M. 14/1/66 e successive.
Dosatura dei getti
Il cemento e gli aggregati sono di massima misurati a peso, mentre l'acqua è normalmente misurata a volume.
L'Appaltatore dovrà adottare, in accordo con la vigente normativa, un dosaggio di componenti (ghiaia, sabbia, acqua, cemento) tale da garantire le resistenze indicate sui disegni di progetto. Dovrà inoltre garantire che il calcestruzzo possa facilmente essere lavorato e posto in opera, in modo da passare attraverso le armature, circondarle completamente e raggiungere tutti gli angoli delle casseforme.
Qualora non espressamente altrove indicato, le dosature si intendono indicativamente così espresse:
calcestruzzo magro: cemento: 150 kg
sabbia: 0,4 m3
ghiaia: 0,8 m3

calcestruzzo normale: cemento: 300 kg
sabbia: 0,4 m3
ghiaia: 0,8 m3
calcestruzzo grasso: cemento: 350 kg
sabbia: 0,4 m3
ghiaia: 0,8 m3

Dovranno comunque sempre essere raggiunte le caratteristiche e la classe di resistenza previste a progetto. Il rapporto acqua/cemento dovrà essere indicato e conforme alle prescrizioni di durabilità dettate dalla normativa.
Qualora venga utilizzato un additivo superfluidificante il rapporto acqua/cemento potrà essere usato a compensazione della quantità d'acqua; il dosaggio dovrà essere definito in accordo con le prescrizioni del produttore, con le specifiche condizioni di lavoro e con il grado di lavorabilità richiesto.
Come già indicato l'uso di additivi dovrà essere autorizzato dalla Direzione dei Lavori.
Confezione dei calcestruzzi

Dovrà essere eseguita in ottemperanza al D.M. 14 Gennaio 2008 (NTC2008) e la relativa Circolare n. 617 del 2 febbraio 2009 "Istruzioni per l'Applicazione Nuove Norme Tecniche Costruzioni di cui al Decreto Ministeriale 14 gennaio 2008".
E' ammesso l'uso di calcestruzzo preconfezionato, con esplicita approvazione della Direzione Lavori. Tutte le cautele e le prescrizioni esposte precedentemente dovranno essere applicate anche dal produttore del calcestruzzo preconfezionato. La Direzione dei Lavori si riserva comunque il diritto, dopo accordi e con il supporto dell'Appaltatore, di accedere agli impianti di preconfezionamento, eseguendo tutti i controlli e gli accertamenti che saranno ritenuti opportuni.
La Direzione dei Lavori richiederà comunque documenti comprovanti il dosaggio e la natura dei componenti del calcestruzzo fornito.
L'appaltatore è, comunque, responsabile unico delle dosature dei calcestruzzi e della loro rispondenza per l'ottenimento delle resistenze richieste nei disegni e documenti contrattuali.
Gli impianti a mano sono ammessi per piccoli getti non importanti staticamente e previa autorizzazione del Direttore dei Lavori.
Getto del calcestruzzo
Il getto verrà eseguito secondo le normative contenute nella Linee guida per la messa in opera del calcestruzzo strutturale e per la valutazione delle caratteristiche meccaniche del calcestruzzo indurito mediante prove non distruttive del febbraio 2008 a cura del Consiglio Superiore dei Lavori Pubblici.
Il getto dovrà essere eseguito con cura, opportunamente costipato ed eventualmente vibrato secondo le prescrizioni del Direttore dei Lavori.
Le interruzioni di getto dovranno essere evitate e comunque autorizzate dal Direttore dei Lavori. Le riprese dovranno essere eseguite in modo da trovarsi in zone di momento flettente nullo nelle strutture inflesse ed in modo da essere perpendicolari allo sforzo di compressione nelle strutture verticali.
Quando la ripresa avviene contro un getto ancora plastico, si dovrà procedere a previa boiaccatura del getto esistente. Se il getto esistente e' in fase di presa, occorre scalpellarlo e mettere a vivo la ghiaia quindi bagnare, applicare uno strato di malta di cemento di 1 - 2 cm. e procedere al nuovo getto.
Qualora richiesto dalla Direzione dei Lavori, l'appaltatore dovrà provvedere all'uso di additivi per la ripresa senza onere per il Committente.
Le strutture in fase di maturazione dovranno essere protette dal gelo, dal caldo eccessivo e dalle piogge violente; così pure sulle strutture suddette dovrà essere vietato il transito di persone, mezzi o comunque qualsiasi forma di sollecitazione.
La maturazione con riscaldamento locale diffuso e' ammessa solo previo accordo scritto con la Direzione dei Lavori.
Prescrizioni esecutive
I getti delle solette a sbalzo dovranno essere sempre eseguiti contemporaneamente al getto del solaio.
Nei getti dovranno essere inserite tutte le casserature, cassette, tubi, ecc. atti a creare i fori, le cavità, i passaggi indicati nei disegni delle strutture e degli impianti tecnologici, come pure dovranno essere messi in opera ferramenta varia (inserti metallici, tirafondi, ecc.) per i collegamenti di pareti e di altri elementi strutturali e/o di finitura.
Sono vietati, salvo approvazione della Direzione dei Lavori, i getti contro terra.
Indipendentemente dalle dosature, i getti di calcestruzzo eseguiti dovranno risultare compatti, privi di alveolature, senza affioramento di ferri; i ferri, nonché tutti gli accessori di ripresa (giunti di neoprene, lamierini, ecc.) e tutti gli inserti dovranno risultare correttamente posizionati; tutte le dimensioni dei disegni dovranno essere rispettate ed a tal fine il costruttore dovrà provvedere a tenere anticipatamente in considerazione eventuali assestamenti o movimenti di casseri ed armature.
Tutti gli oneri relativi saranno compresi nel costo del calcestruzzo, a meno che esplicito diverso richiamo venga fatto nell'elenco voci del progetto.
I getti delle strutture destinate a ricevere una finitura di sola verniciatura dovranno essere realizzati con casseri metallici atti a garantire una superficie del getto la più liscia possibile. Eventuali irregolarità dovranno essere rettificate senza oneri aggiuntivi.
Provini
Durante la confezione dei calcestruzzi l'appaltatore dovrà prevedere il prelievo e la conservazione dei provini di calcestruzzo in numero sufficiente secondo le norme e secondo le prescrizioni del Direttore dei Lavori.
Per ciò che concerne la normativa di prova di esecuzione, collaudo, conservazione, nonché le pratiche per la denuncia dei cementi armati, valgono tutte le leggi vigenti e quelle che venissero promulgate in corso d'opera.
Dovranno inoltre essere eseguiti provini sulle barre di armatura, secondo le prescrizioni contenute nelle Nuove Norme Tecniche di cui al D.M. 14/01/2008. Gli oneri relativi al prelievo, maturazione e certificazione dei provini sono a carico dell'impresa esecutrice dei lavori.
Vibrazione
Le norme ed i tipi di vibrazione dovranno essere approvati dal Direttore dei Lavori sempre restando l'Appaltatore responsabile della vibrazione e di tutte le operazioni relative al getto, L'onere delle eventuali vibrazioni e' sempre considerato incluso nel prezzo del getto.
Condizioni climatiche

Sono vietati i getti con temperatura sotto zero e con prevedibile discesa sotto lo zero.
Fino a temperatura -5 °C il Direttore dei lavori, d'accordo con l'Impresa, sarà arbitro di autorizzare i getti previa sua approvazione degli additivi e delle precauzioni da adottare, sempre restando l'appaltatore responsabile dell'opera eseguita; conseguentemente il Direttore dei Lavori e' autorizzato ad ordinare all'appaltatore di eseguire a proprio onere (dell'Appaltatore) la demolizione dei getti soggetti a breve termine a temperatura eccessivamente bassa e non prevista.
I getti con temperatura superiore a 32 °C dovranno essere autorizzati dalla Direzione Lavori.
L'appaltatore e' obbligato all'innaffiamento costante dei getti in fase di maturazione per un minimo di 8 giorni e/o nei casi di getti massicci secondo indicazioni della Direzione Lavori.
Tolleranze
La tolleranza ammessa nella planarità dei getti, misurata con una staggia piana di 3 m, è di +/-4 mm. per tutti gli orizzontamenti .
La tolleranza ammessa per la verticalità dei getti misurata sull'altezza di un interpiano (intervallo tra due orizzontamenti parziali o totali) è di +/- 1 cm. non accumulabile per piano.
La tolleranza globale ammessa per la verticalità dei getti, misurata sull'altezza totale degli elementi, è pari a 1/1000 della altezza stessa.
La tolleranza ammessa per le misure in piano, riferita ad ogni piano e non cumulabile, è pari I +/-1 cm. per la massima dimensione in pianta. Particolare cura dovrà essere posta nella esecuzione dei getti che dovranno ricevere elementi metallici.
Materiali per pavimentazioni
I materiali per pavimentazione, pianelle di argilla, mattonelle o marmette di cemento, mattonelle greificate, lastre e quadrelli di marmo, mattonelle di asfalto, dovranno rispondere alla legislazione alle norme UNI vigenti.
Mattonelle, marmette e pietrini di cemento - Le mattonelle, le marmette ed i pietrini di cemento dovranno essere di ottima fabbricazione e resistenti a compressione meccanica, stagionati da almeno tre mesi, ben calibrati, a bordi sani e piani; non dovranno presentare né carie, né peli, né tendenza al distacco tra il sottofondo e lo strato superiore. La colorazione del cemento dovrà essere fatta con colori adatti, amalgamati ed uniformi.

Tipo di materiale	**Spessore complessivo**	**Spessore strato superficiale**	**Materiali costituenti lo spessore superficiale**
Mattonelle	almeno mm 25	almeno mm 7	cemento colorato
Marmette	almeno mm 25	almeno mm 7	impasto di cemento, sabbia e scaglie di marmo
Pietrini di cemento	almeno mm 30	almeno mm 8	cemento (la superficie sarà liscia, bugnata o scanalata secondo il disegno prescritto)

Pietrini e mattonelle di terracotta greificate - Le mattonelle ed i pietrini saranno di prima scelta, greificati per tutto lo spessore, inattaccabili dagli agenti chimici e meccanici, di forme esattamente regolari, a spigoli vivi ed a superficie piana. Sottoposte ad un esperimento di assorbimento, mediante gocce d'inchiostro, queste non dovranno essere assorbite neanche in minima misura. La forma, il colore e le dimensioni delle mattonelle saranno richieste dalla Direzione dei Lavori.
Graniglia per pavimenti alla veneziana - La graniglia di marmo o di altre pietre idonee dovrà corrispondere, per tipo e granulosità, ai campioni di pavimento prescelti e risultare perfettamente scevra di impurità.
Pezzami per pavimenti a bollettonato. - I pezzami di marmo o di altre pietre idonee dovranno essere costituiti da elementi, dello spessore da 2 a 3 cm, di forma e dimensioni opportune secondo i campioni prescelti.
Linoleum e rivestimenti in plastica. - Dovranno rispondere alle norme vigenti, presentare superficie liscia priva di discontinuità, strisciature, macchie e screpolature.
Salvo il caso di pavimentazione da sovrapporsi ad altre esistenti, gli spessori non dovranno essere inferiori a ..... mm con una tolleranza non superiore al 5%. Lo spessore verrà determinato come media di dieci misurazioni eseguite sui campioni prelevati, impiegando un calibro che dia l'approssimazione di 1/10 di millimetro con piani di posa del diametro di almeno mm 10.
Il peso a metro quadrato non dovrà essere inferiore a ..... kg /mm di spessore. Il peso verrà determinato sopra provini quadrati del lato di cm 50 con pesature che diano l'approssimazione di un grammo.
Tagliando i campioni a 45° nello spessore, la superficie del taglio dovrà risultare uniforme e compatta e dovrà essere garantito un perfetto collegamento fra i vari strati.
Un pezzo di tappeto di forma quadrata di 20 cm di lato dovrà potersi curvare col preparato in fuori sopra un cilindro del diametro 10 x (s+1) mm, dove s rappresenta lo spessore in mm, senza che si formino fenditure e screpolature.
In base alla normativa vigente devono essere sottoposti alle prove di resistenza i materiali appresso indicati:
Pianelle comuni in argilla.
Pianelle pressate ed arrotate di argilla.
Mattonelle di cemento con o senza colorazione, a superficie levigata.
Mattonelle di cemento con o senza colorazione con superficie striata o con impronta.
Marmette e mattonelle a mosaico di cemento e di detriti di pietra con superficie levigata.
Mattonelle greificate.
Lastre e quadrelli di marmo o di altre pietre.

Mattonelle d'asfalto o di altra materia cementata a caldo.
Le condizioni di accettazione sono da determinarsi nei capitolati speciali, a seconda delle applicazioni che devono farsi dei singoli materiali per pavimentazione.
Per i materiali qui appresso indicati sono di regola adottati nei capitolati speciali, nei riguardi delle prove all'urto, alla flessione ed all'usura, i limiti di accettazione rispettivamente indicati per ciascuno dei materiali medesimi.

INDICAZIONE DEL MATERIALE	RESISTENZA		COEFFICIENTE DI USURA AL TRIBOMETRO (m/m)
	ALL'URTO kgm	ALLA FLESSIONE kg/cmq	
Pianelle comuni di argilla	0,20	25	15
Pianelle pressate ed arrotate di argilla	0,20	30	15
Mattonelle di cemento a superficie levigata	0,20	30	12
Mattonelle di cemento a superficie striata o con impronta	0,25	30	12
Marmette e mattonelle a mosaico	0,20	40	10
Mattonelle greificate	0,20	50	4
Lastre e quadrelli di marmo o di altra pietra (secondo la qualità della pietra):			
- Marmo saccaroide	-	-	10
- Calcare compatto	-	-	6
- Granito	-	-	4
Mattonelle di asfalto	0,40	30	15

Tubazioni e canali di gronda

Tubazioni in genere - Le tubazioni in genere, del tipo e dimensioni prescritte, dovranno seguire il minimo percorso compatibile col buon funzionamento di esse e con le necessità dell'estetica; dovranno evitare, per quanto possibile, gomiti, bruschi risvolti, giunti e cambiamenti di sezione ed essere collocate in modo da non ingombrare e da essere facilmente ispezionabili, specie in corrispondenza di giunti, sifoni, ecc. Inoltre quelle di scarico dovranno permettere il rapido e completo smaltimento delle materie, senza dar luogo ad ostruzioni, formazioni di depositi ed altri inconvenienti.

Le condutture interrate all'esterno dell'edificio dovranno ricorrere ad una profondità di almeno 1 m sotto il piano stradale; quelle orizzontali nell'interno dell'edificio dovranno per quanto possibile mantenersi distaccate, sia dai muri che dal fondo delle incassature, di 5 cm almeno (evitando di situarle sotto i pavimenti e nei soffitti), ed infine quelle verticali (colonne) anch'esse lungo le pareti, disponendole entro apposite incassature praticate nelle murature, di ampiezza sufficiente per eseguire le giunzioni, ecc., e fissandole con adatti sostegni.

Quando le tubazioni siano soggette a pressione, anche per breve tempo, dovranno essere sottoposte ad una pressione di prova eguale dal 1,5 a 2 volte la pressione di esercizio, a seconda delle disposizioni della Direzione dei Lavori.

Circa la tenuta, tanto le tubazioni a pressione che quelle a pelo libero dovranno essere provate prima della loro messa in funzione, a cura e spese dell'Impresa, e nel caso che si manifestassero delle perdite, anche di lieve entità, dovranno essere riparate e rese stagne a tutte spese di quest'ultima.

Così pure sarà a carico dell'Impresa la riparazione di qualsiasi perdita od altro difetto che si manifestasse nelle varie tubazioni, pluviali, docce, ecc. anche dopo la loro entrata in esercizio e sino al momento del collaudo, compresa ogni opera di ripristino.

Fissaggio delle tubazioni - Tutte le condutture non interrate dovranno essere fissate e sostenute con convenienti staffe, cravatte, mensole, grappe o simili, in numero tale da garantire il loro perfetto ancoraggio alle strutture di sostegno. Tali sostegni eseguiti di norma con ghisa malleabile, dovranno essere in due pezzi, snodati a cerniera o con fissaggio a vite, in modo da permettere la rapida rimozione del tubo, ed essere posti a distanze non superiori a 1 m.

Le condutture interrate poggeranno, a seconda delle disposizioni della Direzione dei Lavori, o su baggioli isolati in muratura di mattoni, o su letto costituito da un massetto di calcestruzzo, di gretonato, pietrisco, ecc., che dovrà avere forma tale da ricevere perfettamente la parte inferiore del tubo per almeno 60°, in ogni caso detti sostegni dovranno avere dimensioni tali da garantire il mantenimento delle tubazioni nell'esatta posizione stabilita.

Nel caso in cui i tubi posino su sostegni isolati, il rinterro dovrà essere curato in modo particolare.

Tubi in ghisa - I tubi in ghisa saranno perfetti in ogni loro parte, esenti da ogni difetto di fusione, di spessore uniforme e senza soluzione di continuità. Prima della loro messa in opera, a richiesta della Direzione dei Lavori, saranno incatramati a caldo internamente ed esternamente.

Tubi in acciaio - I tubi in acciaio dovranno essere trafilati e perfettamente calibrati. Quando i tubi di acciaio saranno zincati dovranno presentare una superficie ben pulita e scevra da grumi; lo strato di zinco sarà di spessore uniforme e ben aderente al pezzo, di cui dovrà ricoprire ogni parte.

Tubi in acciaio per scarichi di impianti idrici sanitari, pluviali e fognature - Detti tubi saranno tipo Luck o simili, di acciai laminato a freddo, di apposita qualità, saldato.

I tubi, a seconda dell'impiego per i quali sono destinati, dovranno essere delle lunghezze maggiormente rispondenti alle normali esigenze applicative ed ai particolari problemi ricorrenti nelle costruzioni edili in genere.

I tubi dovranno essere smaltati sia internamente che esternamente, con speciale smalto nero, applicato a fuoco, in modo da garantire una sicura resistenza agli agenti atmosferici e da rendere il tubo inattaccabile dalla corrosione di acque nere e liquidi industriali in genere.

I tubi smaltati a freddo dovranno essere usati esclusivamente per scarichi di acque piovane.

Tubi in ferro - Saranno del tipo "saldato" o "trafilato", a seconda del tipo e importanza della conduttura, con giunti a vite e manicotto, rese stagne con guarnizioni di canapa e mastice di manganese. I pezzi speciali dovranno essere in ghisa malleabile di ottima fabbricazione.
A richiesta della Direzione dei Lavori le tubazioni in ferro (elementi ordinari e pezzi speciali) dovranno essere provviste di zincatura; i tubi di ferro zincato non dovranno essere lavorati a caldo per evitare la volatilizzazione dello zinco; in ogni caso la protezione dovrà essere ripristinata, sia pure con stagnatura, là dove essa sia venuta meno.
Tubi in grès - I materiali in grès devono essere di vero grès ceramico a struttura omogenea, smaltati internamente ed esternamente con smalto vetroso, non deformati, privi di screpolature, di lavorazione accurata e con innesto a manicotto o bicchiere.
I tubi saranno cilindrici e diritti tollerandosi, solo eccezionalmente nel senso della lunghezza, curvature con freccia inferiore ad un centesimo della lunghezza di ciascun elemento.
In ciascun pezzo i manicotti devono essere formati in modo da permettere una buona giunzione nel loro interno, e le estremità opposte saranno lavorate esternamente a scannellatura.
I pezzi battuti leggermente con un corpo metallico dovranno rispondere con un suono argentino per denotare buona cottura ed assenza di screpolature non apparenti.
Le giunzioni saranno eseguite con corda di canapa imbevuta di litargirio e compressa a mazzuolo; esse saranno poi stuccate con mastice di bitume o catrame.
Lo smalto vetroso deve essere liscio specialmente all'interno, aderire perfettamente con la pasta ceramica, essere di durezza non inferiore a quella dell'acciaio ed inattaccabile dagli alcali e dagli acidi concentrati, ad eccezione soltanto del fluoridrico.
La massa interna deve essere semifusa, omogenea, senza noduli estranei, assolutamente priva di calce, dura, compatta, resistente agli acidi (escluso il fluoridrico) ed agli alcali impermeabili in modo che un pezzo immerso, perfettamente secco, nell'acqua non ne assorba più del 3,5% in peso. Ogni tubo, provato isolatamente, deve resistere alla pressione interna di almeno tre atmosfere.
Tubi in cemento - I tubi in cemento dovranno essere confezionati con calcestruzzo sufficientemente ricco di cemento, ben stagionati, ben compatti, levigati, lisci, perfettamente rettilinei, a sezione interna esattamente circolare, di spessore uniforme e scevri da screpolature. Le superfici interne dovranno essere intonacate e lisciate. La frattura dei tubi di cemento dovrà essere pure compatta, senza fessure ed uniformi. Il ghiaietto del calcestruzzo dovrà essere così intimamente mescolato con la malta, ed i grani dovranno rompersi sotto l'azione del martello senza distaccarsi dalla malta.
Le giunzioni saranno eseguite distendendo sull'orlo del tubo in opera della pasta di cemento puro, innestando quindi il tubo successivo e sigillando poi tutto attorno, con malta di cemento, in modo da formare un anello di guarnizione.
Tubi in ardesia artificiale - I tubi in ardesia artificiale dovranno possedere un'elevata resistenza alla trazione ed alla flessione congiunta ad una sensibile elasticità, inalterabilità al gelo ed alle intemperie, assoluta impermeabilità all'acqua e resistenza al fuoco, scarsa conducibilità al calore. Dovranno inoltre essere ben stagionati mediante immersione in vasche di acqua per almeno una settimana.
Le giunzioni dovranno essere costituite da una guarnizione formata di anelli di gomma, ovvero calafata di canapa e successivamente colatura di boiacca semifluida da agglomerato cementizio, completata da una stuccatura di malta plastica dello stesso agglomerante, estesa sino all'orlo del manicotto. Nel caso di condotti di fumo si dovrà invece colare nei giunti malta fluida di terra refrattaria e calce, in luogo della boiacca di agglomerante.
Tubi di cloruro di polivinile non plastificato - Per i lavori nei quali è previsto l'impiego di tubi di PVC dovrà essere tenuto conto che i materiali forniti oltre a rispondere alle norme UNI vigenti dovranno essere muniti del "Marchio di conformità" rilasciato dall'Istituto Italiano dei Plastici.
In materia si fa richiamo al D.M. 12 dicembre 1985 in G.U. n. 61 del 14 marzo 1986 riguardante "Norme tecniche relative alle tubazioni".
Tubi di lamiera di ferro zincato - Saranno eseguiti con lamiera di ferro zincato di peso non inferiore a 4,5 kg/m2, con l'unione "ad aggraffatura" lungo la generatrice e giunzioni a libera dilatazione (sovrapposizione di 5 cm).
Canali di gronda - Potranno essere in lamiera di ferro zincato o in ardesia artificiale, e dovranno essere posti in opera con le esatte pendenze che verranno prescritte dalla Direzione dei Lavori.
Sopra le linee di colmo o sommità displuviali si dispongono sulle coperture a tegole curve dei coppi speciali, molto più grossi e più pesanti; per le coperture a lastre il colmo o viene coperto con lastre di piombo, pesanti ed aderenti, o più economicamente con comuni tegoloni di colmo che vengono murati con malta di cemento. Attorno al perimetro dei fumaioli e lungo i muri eventualmente superanti il tetto si protegge l'incontro e si convogliano le acque con una fascia di lamiera zincata o di zinco ripiegata, in modo che la parte verticale formi una fasciatura della parete e la parte orizzontale, terminante a bordo rivoltato in dentro o superiormente, segua l'andamento della falda accompagnando l'acqua sulla copertura inferiore. Le unioni tra le lastre si fanno con saldature di stagno o lega da saldatore.
Uguale protezione viene eseguita nei compluvi, dove le falde si incontrano, provvedendovi con un grosso canale della stessa lamiera fissata lungo la displuviale sopra due regoli di legno (compluvio), il quale deve avere un'ampiezza corrispondente alla massa d'acqua che dovrà ricevere dalle falde e convogliarla fino alla gronda che in quel punto, per evitare il rigurgito, verrà protetta da un frontalino.

I canali di gronda in lamiera zincata avranno una luce orizzontale da 15 a 25 cm e sviluppo da 25 a 40 cm circa in relazione alla massa d'acqua che devono ricevere; esternamente verranno sagomati in tondo od a gola con riccio esterno, ovvero a sezione quadrata e rettangolare, secondo le prescrizioni della Direzione dei Lavori, e forniti in opera con le occorrenti unioni o risvolti per seguire la linea di gronda; le gronde vengono sostenute con robuste cicogne in ferro per sostegno, e chiodate poi al legname del tetto secondo quanto sarà disposto e murate o fissate all'armatura della copertura a distanze non maggiori di 0,60 m i sostegni vengono disposti in modo che le gronde risultino leggermente inclinate verso i punti in cui immettono nei doccioni di discesa. Questi sono formati dello stesso materiale delle gronde, hanno diametro di circa 8 -10 cm secondo la massa acquea da raccogliere, e se ne colloca uno ogni 40 - 45 m2 di falda. Il raccordo del doccione di scarico con la gronda è fatto mediante un gomito, nella cui sommità penetra un pezzo di tubo di lamiera zincata, leggermente conico, chiodato e saldato col suo orlo superiore alla gronda; l'orifizio è munito di reticella metallica per arrestare le materie estranee. I doccioni sono attaccati al muro per mezzo di staffe ad anelli disposte a distanza verticale di circa 2 metri; non è consigliabile incassarli nel muro, per la difficoltà che si incontra per riparare eventuali guasti e perdite, ed il maggiore danno per possibili infiltrazioni, a meno che i tubi di lamiera siano sostituiti da quelli in ghisa o in fibro-cemento o in materia plastica (cloruro di polivinile) estremamente leggera, inattaccabile dagli acidi e molto resistente, di facile posa, senza bisogno di cravatte di supporto, e la cui unione risulti indeformabile. A circa 3 m di altezza dal marciapiede il doccione presenta un gomito, col quale immette in un tubo di ghisa catramata, incassato nel muro, per maggiore difesa da eventuali urti, e scarica a sua volta l'acqua nelle canalette stradali. Il tubo di scarico in lamiera zincata non deve appoggiare alla parete perché i sali contenuti nella malta corroderebbero il metallo ossidandolo. Le giunzioni dovranno essere chiodate con ribattini di rame e saldate con saldature a ottone a perfetta tenuta; tutte le parti metalliche dovranno essere verniciate con vernice antiruggine.
Le grondaie in ardesia artificiale saranno poste in opera anch'esse su apposite cicogne in ferro, verniciate come sopra, e assicurate mediante legature in filo di ferro zincato: le giunzioni saranno eseguite con appositi coprigiunti chiodati e saldati con mastici speciali.
Le grondaie in polivinile sono facilmente saldabili fra di loro.

Intonaci
Gli intonaci in genere dovranno essere eseguiti in stagione opportuna, dopo aver rimossa dai giunti delle murature la malta poco aderente, ed avere ripulita e abbondantemente bagnata la superficie della parete stessa.
Gli intonaci, di qualunque specie siano (lisci, a superficie rustica, a bugne, per cornici e quanto altro), non dovranno mai presentare peli, screpolature, irregolarità negli allineamenti e negli spigoli, od altri difetti.
Quelli comunque difettosi o che non presentassero la necessaria aderenza alle murature, dovranno essere demoliti e rifatti dall'impresa a sue spese.
La calce da usarsi negli intonaci dovrà essere estinta da almeno tre mesi per evitare scoppiettii, sfioriture e screpolature, verificandosi le quali sarà a carico dell'impresa il fare tutte le riparazioni occorrenti.
Ad opera finita l'intonaco dovrà avere uno spessore non inferiore ai 15 mm.
Gli spigoli sporgenti o rientranti verranno eseguiti ad angolo vivo oppure con opportuno arrotondamento a seconda degli ordini che in proposito darà la Direzione dei Lavori.
Particolarmente per ciascun tipo d'intonaco si prescrive quanto appresso:
Intonaco grezzo o arricciatura - Predisposte le fasce verticali, sotto regolo di guida, in numero sufficiente, verrà applicato alle murature un primo strato di malta, detto rinzaffo, gettato con forza in modo che possa penetrare nei giunti e riempirli. Dopo che questo strato sarà alquanto asciutto, si applicherà su di esso un secondo strato della medesima malta che si estenderà con la cazzuola o col frattone stuccando ogni fessura e togliendo ogni asprezza, sicché le pareti riescano per quanto possibile regolari.
Intonaco comune o civile - Appena l'intonaco grezzo avrà preso consistenza, si distenderà su di esso un terzo strato di malta fina (40 mm), che si conguaglierà con le fasce di guida per modo che l'intera superficie risulti piana ed uniforme, senza ondeggiamenti e disposta a perfetto piano verticale o secondo le superfici degli intradossi.
Intonaci colorati - Per gli intonaci delle facciate esterne, potrà essere ordinato che alla malta da adoperarsi sopra l'intonaco grezzo siano mischiati i colori che verranno indicati per ciascuna parte delle facciate stesse.
Per dette facciate potranno venire ordinati anche i graffiti, che si otterranno aggiungendo ad uno strato d'intonaco colorato, come sopra descritto, un secondo strato pure colorato ad altro colore, che poi verrà raschiato, secondo opportuni disegni, fino a far apparire il precedente. Il secondo strato d'intonaco colorato dovrà avere lo spessore di almeno 2 mm.
Intonaco a stucco - Sull'intonaco grezzo sarà sovrapposto uno strato alto almeno 4 mm di malta per stucchi, che verrà spianata con piccolo regolo e governata con la cazzuola così da avere pareti perfettamente piane nelle quali non sarà tollerata la minima imperfezione.
Ove lo stucco debba colorarsi, nella malta verranno stemperati i colori prescelti dalla Direzione dei Lavori.
Intonaco a stucco lucido - Verrà preparato con lo stesso procedimento dello stucco semplice; l'abbozzo però deve essere con più diligenza apparecchiato, di uniforme grossezza e privo affatto di fenditure.
Spianato lo stucco, prima che esso sia asciutto si bagna con acqua in cui sia sciolto del sapone di Genova e quindi si comprime e si tira a lucido con ferri caldi, evitando qualsiasi macchia, la quale sarà sempre da attribuire a cattiva esecuzione del lavoro.

Terminata l'operazione, si bagna lo stucco con la medesima soluzione saponacea lisciandolo con pannolino.
Intonaco di cemento liscio - L'intonaco a cemento sarà fatto nella stessa guisa di quello di cui sopra alla lettera a) impiegando per rinzaffo una malta cementizia. L'ultimo strato dovrà essere tirato liscio col ferro e potrà essere ordinato anche colorato.
Rivestimento in cemento a marmiglia martellinata. - Questo rivestimento sarà formato in conglomerato di cemento nel quale sarà sostituita al pietrisco la marmiglia della qualità, delle dimensioni e del colore che saranno indicati. La superficie in vista sarà lavorata a bugne, a fasce, a riquadri eccetera secondo i disegni e quindi martellinata, ad eccezione di quegli spigoli che la Direzione dei Lavori ordinasse di formare lisci o lavorati a scalpello piatto.
Rabboccature - Le rabboccature che occorressero su muri vecchi o comunque non eseguiti con faccia vista in malta o sui muri a secco, saranno formate con malta.
Prima dell'applicazione della malta, le connessioni saranno diligentemente ripulite, fino a conveniente profondità, lavate con acqua abbondante e poi riscagliate e profilate con apposito ferro.
Decorazioni
Nelle facciate esterne, nei pilastri e nelle pareti interne, saranno formati i cornicioni, le cornici, le lesene, gli archi, le fasce, gli aggetti, le riquadrature, i bassifondi, ecc., in conformità dei particolari che saranno forniti dalla Direzione dei Lavori, nonché fatte le decorazioni, anche policrome, che pure saranno indicate, sia con colore a tinta, sia a graffito.
L'ossatura dei cornicioni, delle cornici e delle fasce sarà formata, sempre in costruzione, con più ordini di pietre o di mattoni e anche in conglomerato semplice od armato, secondo lo sporto e l'altezza che le conviene.
Per i cornicioni di grande sporto saranno adottati i materiali speciali che prescriverà la Direzione dei lavori oppure sarà provveduto alla formazione di apposite lastre in cemento armato con o senza mensole.
Tutti i cornicioni saranno contrappesati opportunamente e, ove occorra, ancorati alle murature inferiori.
Per le pilastrate o mostre e finestre, quando non sia diversamente disposto dalla Direzione dei lavori, l'ossatura dovrà sempre venire eseguita contemporaneamente alla costruzione.
Predisposti i pezzi dell'ossatura nelle proporzioni stabilite e sfettate in modo da presentare l'insieme del profilo che si intende realizzare, si riveste tale ossatura con un grosso strato di malta,aggiunto alla meglio con la cazzuola. Prosciugato questo primo strato si abbozza la cornice con un calibro o sagoma di legno, appositamente preparato, ove sia tagliato il controprofilo della cornice, che si farà scorrere sulla bozza con la guida di un regolo di legno. L'abbozzo sarà poi rivestito con apposita superficie di stucco da tirarsi e lisciarsi convenientemente.
Quando nella costruzione delle murature non siano state predisposte le ossature per lesene, cornici, fasce, ecc., e queste debbano quindi applicarsi completamente in oggetto, o quando siano troppo limitate rispetto alla decorazione, o quando infine possa temersi che la parte di rifinitura delle decorazioni, per eccessiva sporgenza o per deficiente aderenza all'ossatura predisposta, col tempo possa staccarsi, si curerà di ottenere il maggiore e più solido collegamento della decorazione sporgente alle pareti od alle ossature mediante infissione in esse di adatti chiodi, collegati tra loro con filo di ferro del diametro di 1 mm, attorcigliato ad essi e formante maglia di 10 cm circa di lato.
Le decorazioni a cemento delle porte e delle finestre e quelle della parte ornata delle cornici, davanzali, pannelli, ecc. verranno eseguite in conformità dei particolari architettonici forniti dalla Direzione dei Lavori. Le parti più sporgenti del piano della facciata ed i davanzali saranno formati con speciali pezzi prefabbricati di conglomerato cementizio dosato a 400 kg gettato in apposite forme all'uopo predisposte a cura e spese dell'Impresa, e saranno opportunamente ancorati alle murature. Il resto della decorazione, meno sporgente, sarà fatta in posto, con ossature di cotto o di conglomerato cementizio, la quale verrà poi, con malta di cemento, tirata in sagoma e lisciata.
Per le decorazioni in genere, siano queste da eseguirsi a stucco, in cemento od in pietra l'Impresa è tenuta ad approntare il relativo modello in gesso al naturale, a richiesta della Direzione dei lavori.
Materiali da copertura
Laterizi - I materiali di copertura in laterizio devono presentare cottura uniforme, essere sani, privi di screpolature, cavillature, deformazioni, corpi eterogenei e calcinaroli che li rendano fragili o comunque difformi dalla norma commerciale: in particolare non devono essere gelivi, né presentare sfioriture e comunque rispondenti alle norme UNI 8626:1984 e 8635:1984, UNI 9460:1989 e UNI EN 1304:2005.
Le tegole piane o curve, appoggiate su due regoli posti a 20 mm dai bordi estremi dei due lati più corti, dovranno sopportare sia un carico graduale di 120 kg, concentrato in mezzeria, sia l'urto di una palla di ghisa del peso di 1 kg cadente dall'altezza di 20 cm. Sotto un carico di 50 mm d'acqua mantenuta per 24 ore le tegole devono risultare impermeabili.
Le tegole marsigliesi in cotto devono avere il foro per le legature.
Le tegole piane e comuni, di qualsiasi tipo siano, dovranno essere di tinta uniforme, esattamente adattabili le une sulle altre senza sbavature, e non presenteranno difetti nel nasello di aggancio. Sono fornite sciolte, reggiate od in contenitori, e vanno computate a numero.
Cemento - Le tegole in cemento devono risultare impermeabili, resistenti alla rottura, resistenti al gelo e colorate in pasta in modo uniforme con coloranti ossidei e con granulati di ardesia, marmo o quarzo e rispondere alle norme UNI 8626/84 - 8635/84 e UNI 9460/89.
Lastre metalliche - Le lastre metalliche devono presentare caratteristiche analoghe a quelle prescritte per i materiali ferrosi; in particolare le lamiere non devono presentare degradi della zincatura protettiva, devono essere prive di ammaccature, squamature ed irregolarità nelle onde e nei bordi.

I materiali da copertura costituiti da lastre metalliche devono rispondere alle norme UNI 8626/84 - 8635/84, UNI EN 14782/06 - 506/02 e 508/02.
Tali materiali si computano a kg.
Plastica - I materiali in plastica devono presentare aspetto uniforme, essere privi di screpolature, cavillature, deformazioni, corpi estranei che li rendano fragili o comunque difformi dalla norma commerciale; in particolare il colore deve essere uniforme e, per le lastre traslucide, non devono esistere ombre e macchie nella trasparenza.
Le norme cui devono rispondere sono le ASTM D570/05-D635/06-D638/03D-D695/02A-D696/03-D790/07, le DIN 4102-B2 e le UNI 8626/84 e 8635/84.
Tali materiali sono forniti sciolti; le lastre si computano a metro quadrato, mentre gli accessori vanno computati a numero.
Lastre di pietra - Sono costituite da lastre di circa m 1 di lato e dello spessore di 3-5 cm, e possono facilmente resistere al peso della neve abbondante e specialmente alla pressione dei venti impetuosi; per queste coperture l'armatura in legname deve essere molto robusta, e in genere disposta grossolanamente alla lombarda impiegando terzere o arcarecci di notevole sezione, almeno 10 x 14 cm, oppure mediante puntoni molto accostati (circa 0,90-1 metri) i quali reggono direttamente le lastre disposte a rombo o a corsi più o meno regolari.
Ardesie naturali o artificiali - Si tratta di lastre relativamente leggere, aventi uno spessore di 4-8 mm, di colore scuro, molto resistenti.
Le ardesie artificiali ad imitazione delle lastre di pietra, sono preparate sotto svariate forme, quadri, rombi, rettangoli di varia dimensione e sono per lo più o piccole (da 0,30 x 0,30 m fino a dimensioni di 1 x 1 metri).
Tali lastre sono leggere, resistenti al gelo e richiedono una armatura di legname assai leggera, formata normalmente con costoloni di legno da 5 x 16 a 6 x 20 cm a seconda della tesata, collegati dalla piccola orditura e disposti a distanza di 1 m. La piccola orditura, in conformità alle dimensioni delle lastre sarà di listelli o di correntini od anche con tavolato pieno sopra il quale vengono disposte e fissate le ardesie mediante grappette di zinco.
Additivi
Gli additivi sono sostanze di diversa composizione chimica, in forma di polveri o di soluzioni acquose, classificati secondo la natura delle modificazioni che apportano agli impasti cementizi. La norma UNI EN 934-2:2007 classifica gli additivi aventi, come azione principale, quella di:
fluidificante e superfluidificante di normale utilizzo che sfruttano le proprietà disperdenti e bagnanti di polimeri di origine naturale e sintetica. La loro azione si esplica attraverso meccanismi di tipo elettrostatico e favorisce l'allontanamento delle singole particelle di cemento in fase di incipiente idratazione le une dalle altre, consentendo così una migliore bagnabilità del sistema, a parità di contenuto d'acqua;
aerante, il cui effetto viene ottenuto mediante l'impiego di particolari tensioattivi di varia natura, come sali di resine di origine naturale, sali idrocarburi solfonati, sali di acidi grassi, sostanze proteiche, ecc. Il processo di funzionamento si basa sull'introduzione di piccole bolle d'aria nell'impasto di calcestruzzo, le quali diventano un tutt'uno con la matrice (gel) che lega tra loro gli aggregati nel conglomerato indurito. La presenza di bolle d'aria favorisce la resistenza del calcestruzzo ai cicli gelo-disgelo;
ritardante, che agiscono direttamente sul processo di idratazione della pasta cementizia rallentandone l'inizio della presa e dilatando l'intervento di inizio e fine-presa. Sono principalmente costituiti da polimeri derivati dalla lignina opportunamente solfonati, o da sostanze a tenore zuccherino provenienti da residui di lavorazioni agro-alimentari;
accelerante, costituito principalmente da sali inorganici di varia provenienza (cloruri, fosfati, carbonati, etc.) che ha la proprietà di influenzare i tempi di indurimento della pasta cementizia, favorendo il processo di aggregazione della matrice cementizia mediante un meccanismo di scambio ionico tra tali sostanze ed i silicati idrati in corso di formazione;
antigelo, che consente di abbassare il punto di congelamento di una soluzione acquosa (nella fattispecie quella dell'acqua d'impasto) e il procedere della reazione di idratazione, pur rallentata nella sua cinetica, anche in condizioni di temperatura inferiori a 0°.
Per ottenere il massimo beneficio, ogni aggiunta deve essere prevista ed eseguita con la massima attenzione, seguendo alla lettera le modalità d'uso dei fabbricanti.

CAPO 47 PRESCRIZIONI TECNICHE PER L'ESECUZIONE DI OPERE EDILI

Art. 84 Strutture portanti

a) Strutture di fondazione

Fondazioni continue in calcestruzzo

Se il terreno compatto ed idoneo alla fondazione si trova a profondità non superiore a m 1, generalmente si procede con una gettata di calcestruzzo denominato "magrone di pulizia".

Le gettate di calcestruzzo se fatte si devono eseguire stendendo a strati orizzontali e procedere per spessori di circa 10-12 cm, costipando e vibrando meccanicamente con vibratori e/o mediante battitura dei casseri, assicurandosi che non risultino più degli interstizi vuoti e tutte gli aggregati vadano ad assestarsi. Non vengono accettati i getti contro terra.

Le armature devono essere distanziate tramite spessori di calcestruzzo o materiale plastico, comunque anche se è presente il magrone. I getti della fondazione, se da eseguirsi mediante riprese, occorre che le superfici siano pulite e cosparse con aggrappante (tipo lattice).

Fondazioni a plinto

Per allargare la base d'appoggio su terreno poco resistente, al posto di approfondire lo scavo, lo si allarga a forma di piastra su plinti isolati disposti in corrispondenza delle strutture portanti.

Ciascun plinto deve avere una superficie tale da corrispondere alla capacità di resistenza del terreno in relazione al carico gravante.

Fondazioni a platea

Per allargare la base d'appoggio su terreno poco resistente o nelle costruzioni antisismiche, al posto di approfondire lo scavo, lo si allarga a forma di piastra anche continua. In genere la platea occupa tutta la superficie fabbricata e funziona come una piastra in cemento armato: oltre a distribuire il carico sopra una grande superficie di terreno in modo da gravarlo unitariamente in misura limitata, si ottiene che la intera struttura sia solidale nelle pareti e nell'insieme con il fondo.

Fondazione a pozzo

Quando per la profondità non sia più conveniente la fondazione continua si procede mediante pozzi spinti fino al terreno buono collegati tra di loro con archi in muratura o con travi in cemento armato. I pozzi vengono disposti in corrispondenza dei muri perimetrali e d'asse ed anche dei muri trasversali e più precisamente in corrispondenza dei fulcri portanti - pilastri, incroci, cantonali o angoli - dando ad essi una sezione circolare, sotto i fulcri pilastri, od ovoidale, sotto i fulcri incroci od angolari.

I pozzi si riempiono di calcestruzzo, generalmente cementizio, steso a strati di 10 in 10 cm., spianati, energicamente pressati fino al livello del piano d'imposta.

b) Opere speciali di fondazioni (pali, diaframmi e ancoraggi)

Si premette che per criteri di progetto, le indagini geotecniche e la determinazione dei carichi limitedel singolo palo o della palificata devono essere conformi alle vigenti Nuove Norme Tecniche per le costruzioni contenute nel D.M. 14 Gennaio 2008 (NTC2008) e relativa Circolare n. 617 del 2 febbraio 2009 "Istruzioni per l'Applicazione Nuove Norme Tecniche Costruzioni di cui al Decreto Ministeriale 14 gennaio 2008".

Prima di iniziare il lavoro di infissione (o di trivellazione) l'Impresa esecutrice deve presentare un programma cronologico di infissione (o di trivellazione) dei pali, elaborato in modo tale da eliminare o quanto meno minimizzare gli effetti negativi dell'infissione (o trivellazione) sulle opere vicine e sui pali già realizzati, nel pieno rispetto delle indicazioni progettuali. Tale programma dovrà essere sottoposto all'approvazione della Direzione dei Lavori.

I pali di qualsiasi tipo devono essere realizzati secondo la posizione e le dimensioni fissate nei disegni di progetto con la tolleranza - sulle coordinate planimetriche del centro del palo - del 10% del diametro del palo e comunque non oltre i 10 cm per pali di medio e grande diametro e non oltre i 5 cm per pali di piccolo diametro.

Il calcestruzzo dei pali deve essere del tipo detto "a resistenza garantita"; qualora non diversamente prescritto si deve di norma usare cemento Portland; il rapporto in peso acqua/cemento non dovrà superare il valore di 0,40 - 0,45, tenendo conto anche del contenuto d'acqua degli inerti all'atto del confezionamento del calcestruzzo.

Posta D la dimensione massima dell'aggregato, il dosaggio del cemento (kg/mc), salvo diversa prescrizione progettuale, deve essere non inferiore a:

300 kg/mc per D=70 mm

330 kg/mc per D=50 mm

370 kg/mc per D=30 mm

450 kg/mc per D=20 mm.

Le resistenza caratteristiche per i calcestruzzi armati e precompressi non devono essere inferiori a quelle previste nelle Nuove Norme tecniche per le costruzioni contenute nel D.M. 14 Gennaio 2008 (NTC2008) e la relativa Circolare n. 617 del 2 febbraio 2009 "Istruzioni per l'Applicazione Nuove Norme Tecniche Costruzioni di cui al Decreto Ministeriale 14 gennaio 2008", ed essere corrispondenti a quelle indicate dal progettista. Qualora fosse prescritto l'utilizzo di malta o di boiacca, questa dovrà essere costituita da cemento R 325 ed acqua nel rapporto A/C = 0.5 (200 kg di cemento secco ogni 100 lt di acqua).

Il calcestruzzo per la formazione dei pali va messo in opera con modalità dipendenti dalle attrezzature impiegate e in maniera tale che risulti privo di altre materie, specie terrose.
Pali di piccolo diametro
I pali di piccolo diametro sono realizzati con tecnologie e attrezzature speciali ed armati per tutta la loro lunghezza. Essi hanno di norma diametro superiore a 80 mm ed inferiore a 320 mm.
La perforazione avviene con sistema a rotazione, a rotopercussione o con entrambi questi sistemi, attraverso terreni di qualsiasi natura e consistenza, nonché attraverso trovanti, murature e conglomerati semplici o armati. Qualora si presenti la necessità, il foro va rivestito in modo da assicurare la stabilità delle pareti prima di eseguire il getto. Al termine della perforazione il foro deve essere pulito dai detriti mediante il fluido di circolazione o l'utensile asportatore.
L'armatura è costituita da una barra di acciaio ad aderenza migliorata provvista di opportuni centratori, oppure da un tubo in acciaio eventualmente munito di valvole di non ritorno. L'armatura dovrà essere provvista di tre fori o finestre laterali (circa 3-4 cm2 ciascuna) disposti a 20 cm dall'estremità terminale. Lungo il tubo d'armatura saranno posti in opera dei centratori, ad interasse massimo di 3 metri. Il collegamento tra i vari spezzoni dell'armatura (lunghezza ³ 3 m), sarà realizzato con filettatura maschio-manicotto esterno-maschio o, in alternativa, con filettatura femmina-manicotto interno-femmina.
Il getto del palo avverrà per iniezione di boiacca di cemento attraverso il tubo d'armatura mediante l'utilizzo di un packer o di un apposito manicotto di collegamento con la culotta d'iniezione posizionati a boccaforo. La boiacca dovrà fluire dalla sommità del palo e risultare esente da elementi estranei prima di iniziare l'estrazione della colonna di rivestimento. Durante l'estrazione di quest'ultima si controllerà costantemente il livello della boiacca nel rivestimento e si provvederà a ripristinarlo quando se ne osservi l'abbassamento. L'ordine di esecuzione dei pali di piccolo diametro, per gruppi di pali, da sottoporre preventivamente al Direttore dei Lavori, deve garantire la non interferenza delle perforazioni con fori in corso di iniezione o in attesa di riempimento.
Pali iniettati a gravità
L'iniezione deve essere eseguita a mezzo di idonea pompa con malta cementizia costituita da una miscela ternaria di acqua-sabbia-cemento R325 dosato a 600 kg per m3 oppure con miscela acqua-cemento (rapporto acqua/cemento max 0.5) ed eventuale additivo.
Si fa assoluto divieto di eseguire il getto del palo mediante immissione di malta dalla testa del foro e non dal tubo d'armatura o da apposito tubo di iniezione la cui estremità giunga alla base del palo.
L'armatura viene posta in opera previa accurata pulizia del fondo del foro. Qualora il foro sia rivestito, si inizia ad estrarre il rivestimento quando la malta iniettata è uscita pulita dalla testa del palo. Nel corso dell'estrazione, il livello della malta all'interno del rivestimento deve essere mantenuto costante con continui rabbocchi e la manovra di estrazione deve avvenire con continuità e lentamente. In assenza di rivestimento l'iniezione viene sospesa dopo la fuoriuscita della malta dalla testa del palo, ponendo cura affinché la prima emissione mista ad acqua di perforazione, fango o detriti, sia esaurita ed il materiale in uscita sia esente da impurità. Qualora non si verifichi la fuoruscita della malta dalla testa del foro si provvederà all'estrazione dell'armatura ed alla riperforazione del palo.
Le tolleranze rispetto ai valori teorici sono i seguenti:
sulle coordinate planimetriche del centro del palo, in corrispondenza della sua estremità superiore: ± 3 cm;
sulla verticalità: 3%;
sulla lunghezza: ± 15 cm;
sul diametro nominale: - 5%; + 15%.
La trasmissione del carico dalle fondazioni al palo avviene per aderenza o per mezzo di staffe saldate al tubo di armatura.
Pali iniettati a pressione
L'iniezione viene eseguita con boiacca dosata a 50 kg di cemento Portland R325 ogni 25 l di acqua.
All'interno del foro viene introdotto un tubo di elevate caratteristiche meccaniche munito, nella parte terminale, per una lunghezza da definire in relazione alla lunghezza complessiva, di "finestre" per il passaggio della miscela cementizia. Quest'ultima viene iniettata in pressione dalla testa del tubo di armatura, in modo da occupare le intercapedini tubo-terreno e tubo esterno-tubo interno, fino a risalire a livello del piano campagna.
La trasmissione del carico dalle fondazioni al palo avviene per aderenza o per mezzo di staffe saldate al tubo d'armatura.
Prove di carico sui pali
Nell'esecuzione delle prove di carico sui pali per la determinazione del carico limite del palo singolo o per la verifica del comportamento dei pali realizzati valgono le indicazioni contenute nelle Nuove Norme Tecniche per le costruzioni contenute nel D.M. 14 Gennaio 2008 (NTC2008) e relativa Circolare n. 617 del 2 febbraio 2009 "Istruzioni per l'Applicazione Nuove Norme Tecniche Costruzioni di cui al Decreto Ministeriale 14 gennaio 2008".
Le prove dovranno essere nella misura non inferiore di:
- 1 se il numero di pali è inferiore o uguale a 20,
- 2 se il numero di pali è compreso tra 21 e 50,
- 3 se il numero di pali è compreso tra 51 e 100,
- 4 se il numero di pali è compreso tra 101 e 200,
- 5 se il numero di pali è compreso tra 201 e 500,

- il numero intero più prossimo al valore 5 + n/500, se il numero n di pali è superiore a 500.
Tali prove devono essere spinte ad un carico assiale pari a 1,5 volte l'azione di progetto utilizzata per le verifiche degli stati limite di esercizio.
Pali di prova
Prima dell'inizio della costruzione della palificata, se richiesto dalla Direzione dei Lavori, devono essere eseguiti pali pilota, il cui numero e la cui ubicazione devono essere indicati dalla medesima Direzione dei Lavori, e risultare esattamente dai verbali che verranno redatti sulle prove eseguite.
Le prove di carico per la determinazione del carico limite del palo singolo devono essere spinte fino a valori del carico assiale tali da portare a rottura il complesso palo-terreno, o comunque tali da consentire di ricavare significativi diagrammi abbassamenti-carichi e abbassamenti-tempi.
Prove di collaudo statico
Per le prove di collaudo i pali di prova vanno prescelti fra quelli costituenti l'intera palificata e indicati dalla Direzione dei Lavori.
Le prove di collaudo dei pali di diametro inferiore a 80 cm devono essere spinte fino ad 1,5 volte il carico ammissibile del palo singolo, con applicazione graduale del carico sul palo.
Ove previsto in progetto, l'Impresa è tenuta ad effettuare su pali prove di carico orizzontale, prove estensimetriche, carotaggi sonici, ecc.; le prove di carico verticale di cui alle norme vigenti sono integralmente a carico dell'Impresa, mentre per le prove di altro tipo sarà applicata la corrispondente voce dell'Elenco dei Prezzi Unitari.
Diaframmi di pali (berlinese)
Il diaframma è costituito da uno a più allineamenti di pali di piccolo diametro posti ad interessi prefissati. Le modalità esecutive non si discostano da quelle sopradescritte, relative ai pali di piccolo diametro.
Nel caso di diaframma non sono previste prove di carico a meno che il diaframma non abbia, oltre che funzioni di sostegno di una parete di scavo, anche quelle di sostegno di strutture fuori terra.
Le giunzioni dei tubi di armatura, sottoposte a carichi orizzontali, dovranno essere definite dopo accurato calcolo e non dovranno essere poste alla medesima profondità lungo gli allineamenti dei pali. Non dovranno inoltre coincidere con la posizione degli ancoraggi.
Ancoraggi
Con il termine di "ancoraggio" si intende un elemento strutturale operante in trazione, atto a trasmettere forze di coazione ai terreni ed alle rocce.
Le parti funzionali del tirante sono rappresentate da:
testata: insieme degli elementi terminali atti a trasmettere alla struttura ancorata, o direttamente alla roccia in superficie, la forza di trazione del tirante;
parte libera: insieme degli elementi atti a trasmettere la forza di trazione dalla testata alla fondazione;
fondazione: insieme degli elementi atti a trasmettere al terreno le forze di trazione del tirante.
I tiranti, classificati in funzione della tensione nell'armatura dopo il collaudo, si distinguono in:
pretesi: tiranti nella cui armatura viene indotta una forza di tesatura pari a quella di esercizio;
parzialmente pretesi: tiranti nella cui armatura viene indotta una forza di tesatura inferiore a quella di esercizio;
non pretesi: tiranti nella cui armatura non viene indotta alcuna forza di tesatura.
In base alla durata di esercizio si distinguono in:
permanenti: tiranti destinati ad esercitare la loro funzione per un periodo uguale o superiore a due anni;
provvisori: tiranti destinati ad esercitare la loro funzione per un periodo inferiore a due anni.
L'armatura dei tiranti può essere di tipo a barre, a fili o a trefoli.
La parte libera può essere semplice (una sola guaina per tutti gli elementi costituenti l'armatura), multipla (una guaina per ciascun elemento dell'armatura) o composta (una guaina per ciascun elemento più una guaina per tutti gli elementi costituenti l'armatura). La fondazione può invece essere senza guaina o con guaina (fondazione protetta).
Materiali ed elementi costruttivi
I materiali devono avere le seguenti caratteristiche:
gli acciai devono essere conformi alle specifiche disposizioni in vigore al momento della posa in opera;
le piastre di ripartizione vanno dimensionate in relazione alle caratteristiche del materiale di cui sono costituite e del materiale di contrasto;
la scelta del cemento deve essere fatta tenendo conto dei seguenti fattori: ritiro, resistenza e lavorabilità della miscela, interazione cemento-acciaio, interazione cemento-ambiente circostante. Le caratteristiche del cemento devono essere determinate in conformità al D.M. 3 giugno 1968 e successivi aggiornamenti. Devono essere utilizzati solo cementi con contenuto totale di cloro inferiore allo 0,05% del peso del cemento e contenuto totale di zolfo (da solfuri S--) inferiore allo 0,15% del peso del cemento, al fine di evitare pericolo di corrosione sotto tensione. L'idoneità del cemento deve essere certificata dal fabbricante. Il tempo di presa a 20° C deve essere superiore a tre ore, mentre il tempo di fine presa a 5° C deve essere inferiore a 24 ore;
possono essere impiegati additivi per migliorare le caratteristiche delle miscele di iniezione, sempre che non introducano elementi pregiudizievoli nei riguardi della durabilità e dell'affidabilità di tutti i componenti del tirante.
Tecnologie esecutive

Le perforazioni per l'esecuzione dei tiranti di ancoraggio devono essere condotte in modo tale da comportare il minimo disturbo del terreno e da evitare danni alle opere circostanti. Il metodo deve essere scelto in modo tale da:
impedire il franamento della parete del foro, sia durante la perforazione sia durante la posa delle armature;
ridurre al minimo la decompressione del terreno circostante;
non alterare, per quanto possibile, le falde idriche e le relative distribuzioni delle pressioni.
Qualora le caratteristiche dei terreni o la presenza dell'acqua lo richiedesse, il foro potrà essere sostenuto mediante idonee tubazioni durante la perforazione e nelle fasi successive. Il fluido di perforazione e gli eventuali additivi non devono risultare inquinanti in base alle vigenti leggi. Allo scopo di estrarre completamente i detriti al termine della perforazione si deve procedere in tutti i casi alla pulizia del foro con il fluido di perforazione senza azionare l'utensile tagliente. I fori devono essere eseguiti rispettando le seguenti condizioni:
per il diametro, quanto esplicitamente indicato in progetto; in ogni caso il diametro dell'utensile di perforazione deve essere almeno pari al diametro specificato per il foro.
la riduzione di lunghezza del tratto di fondazione non può essere maggiore del 5% della lunghezza prevista per la fondazione stessa.
Prima di procedere alle iniezioni viene eseguita una prova di tenuta del foro con immissione di acqua su tutta la lunghezza del foro o sulla sola lunghezza di fondazione (perdita massima 1 l/min x metro x bar) oppure di miscela di iniezione (perdita massima 0.2 l/min x metro x bar) con pressione minima di 1 bar. Nei terreni sciolti o coesivi la prova va eseguita esclusivamente con la miscela di iniezione.
La posa in opera delle armature deve avvenire secondo modalità che ne assicurino il corretto posizionamento e l'efficacia della connessione al terreno.
Il tempo intercorrente tra la perforazione e la posa in opera delle armature e la successiva iniezione deve essere ridotto al minimo, soprattutto in terreni soggetti a fenomeni di rigonfiamento o soggetti a franare. Ove ciò non sia possibile, ogni foro deve essere opportunamente rivestito e protetto.
L'intercapedine fra armatura e terreno circostante deve essere intasata con miscela cementante. Nel caso di semplice riempimento con miscela cementizia dell'intercapedine tra armatura e parete del foro, devono essere previsti opportuni organi di sfiato per evitare inclusioni d'aria o fluido di perforazione. Nel caso d'iniezione a pressione è necessario l'uso di un dispositivo otturatore.
Tesatura delle armature
La funzionalità dell'apparecchiatura di tesatura (pompa, collegamento elettroidraulici, martinetti), e l'affidabilità della strumentazione di controllo (manometri), devono essere verificate ad ogni turno di lavoro, oppure quando si riscontrino anomalie nella tesatura. In particolare il cantiere deve essere dotato di un manometro campione (debitamente tarato presso un laboratorio ufficiale in data non anteriore a 6 mesi) con la possibilità di montaggio sulla pompa in parallelo con il manometro di servizio.
La tesatura del tirante deve poter procedere in conformità al programma di progetto (gradini di carico, tempi, misure e registrazioni, bloccaggio) con una tolleranza del ± 5% rispetto ai valori nominali.
Rapporto tecnico
Per ciascun tirante devono essere compilati i rapporti relativi alle varie fasi esecutive, sui quali devono essere almeno indicate tutte le informazioni inerenti:
le tipologie di perforazione adottate e le caratteristiche sommarie dei terreni attraversati;
la composizione del tirante e le protezioni adottate;
le modalità esecutive delle iniezioni e le tipologie della miscela;
le fasi di taratura e le modalità di controllo delle misurazioni.
Protezioni contro la corrosione
Un sistema di protezione contro la corrosione per tiranti nei terreni e nelle rocce:
deve garantire la conservazione degli elementi meccanici del tirante, mantenendo nel contempo un proprio stato di conservazione chimico-fisico accettabile rispetto alle funzioni protettive da assolvere;
non deve interagire in maniera dannosa con l'ambiente circostante;
deve essere costituito da materiali mutuamente compatibili, da un punto di vista elettrochimico, con le parti meccaniche del tirante;
deve poter superare le fasi iniziali di manipolazione, installazione e taratura delle parti meccaniche del tirante senza subire danni funzionali, con riferimento soprattutto alle giunzioni tra i diversi elementi ed alle zone di variazione geometrica delle sezioni trasversali degli elementi stessi.

Salvo espressa deroga contenuta nel progetto, dovranno essere adottati dispositivi di centraggio interni alla guaina tali da assicurare uno spessore minimo di ricoprimento dell'armatura di 5 mm, e dispositivi di centraggio esterni alla guaina tali da assicurare un ricoprimento minimo di 20 mm rispetto alla guaina. Essi dovranno essere costituiti da materiali che non inneschino processi di corrosione.
La testata del tirante ed il tratto immediatamente retrostante sono i punti più soggetti al rischio di corrosione sia nelle varie fasi costruttive che in esercizio. Qualora per la protezione di tali zone vengano impiegati materiali diversi dalle comuni malte cementizie, la protezione anti-corrosiva dovrà consentire l'assestabilità delle parti meccaniche della testata senza che si producano discontinuità o fratture nello strato protettivo predisposto, il quale dovrà risultare

agevolmente ripristinabile nel caso in cui debbano essere eseguiti successivi interventi di controllo e di ritesatura delle armature del tirante.

Gli ancoraggi di prova devono essere realizzati con lo stesso sistema costruttivo di quelli definitivi, nello stesso sito e nelle stesse condizioni ambientali.
Il numero di prove di progetto non deve essere inferiore a:
- 1 se il numero degli ancoraggi è inferiore a 30,
- 2 se il numero degli ancoraggi è compreso tra 31 e 50,
- 3 se il numero degli ancoraggi è compreso tra 51 e 100,
- 7 se il numero degli ancoraggi è compreso tra 101 e 200,
- 8 se il numero degli ancoraggi è compreso tra 201 e 500,
- 10 se il numero degli ancoraggi è superiore a 500.

Le prove di verifica, da effettuarsi su tutti gli ancoraggi, consistono in un ciclo semplice di carico e scarico; in questo ciclo il tirante viene sottoposto ad una forza pari a 1,2 volte quella massima prevista in esercizio, verificando che gli allungamenti misurati siano nei limiti previsti in progetto e/o compatibili con le misure sugli ancoraggi preliminari di prova.

c) Strutture di elevazione verticali
Muro a cassavuota
La muratura consiste in uno strato esterno di elementi lapidei artificiali di cm 12 di spessore ed uno di 8 cm di spessore con interposta una camera d'aria di circa 3 cm ed uno strato di materiale isolante (lana di vetro o di roccia) di 4 cm.
I rivestimenti consistono nell'intonacatura esterna ed interna, la seconda con intonaco di scagliola. Le finiture comprendono la tinteggiatura da entrambi i lati.
Muro a facciavista
Consiste in uno strato esterno di elementi lapidei naturali o artificiali di 5,5 cm di spessore, con un rinzaffo di malta di calce idraulica sulla faccia interna, e uno strato parallelo di blocchi tipo di 30 cm. La malta non deve essere inutilmente abbondante, ma sufficiente; non si devono riempire i vani che possono essere occupati da un concio di pietra con della malta, la quale presenta una resistenza minore della pietra. Non bisogna lasciare vuoti, ma far poggiare bene le facce inferiori delle pietre sopra un piano orizzontale e accuratamente spianate, anche se sono di piccole dimensioni; daranno una solida muratura se impiegate con malta idraulica.
Tra i due strati è interposta una camera d'aria di 3 cm ed uno strato di lana di roccia di 4 cm. L'esterno non necessita di finitura, mentre l'interno è rivestito da uno strato di lana di intonaco di gesso di 1,5 cm.
Muro con blocco monostrato
Consiste in un unico strato di blocchi di elementi lapidei artificiali o naturali di 30 cm di spessore, intonacati esternamente con intonaco plastico ed internamente con intonaco di gesso.
Muratura mista di pietrame e mattoni
Le spigolature, le spallette, le lesene e le cinture o ricorsi vanno eseguiti in mattoni, mentre tutto il resto sarà in pietrame. Le cinture o liste vengono fatte con due filari di mattoni; la distanza tra una cintura e l'altra è normalmente uguale a nove spessori di mattoni - 3 riseghe di tre corsi ciascuna - (63 cm) e tra asse ed asse delle cinture 77 cm.
Questa muratura si inizia con un corso di mattoni, col quale si determina il contorno del blocco di muro, quindi si procede elevando i tre corsi della prima risega di mattoni presso le spallette o spigoli, i quali vengono a formare un pilastro di tre teste per l'intero spessore del muro; poi, assicurandosi con il piombino affinché vi sia una perfetta verticalità nei due sensi, e tirato il filo tra i due spigoli estremi del blocco murario, si dispongono i massi di pietra procedendo dai più voluminosi, avendo cura che i blocchi opposti si intersechino affiancandosi.
Disposti per tutto lo spazio tra le due riseghe estreme i massi di pietra più grossi, accostati in modo da lasciare il minimo spazio possibile tra di loro, sopra uno strato di malta sufficiente ma non troppo spesso, si avrà cura di premere sui massi man mano che questi vengono posati per farli aderire al letto di posa e di batterli con qualche colpo di martello. Si procederà quindi allo spianamento tra masso e masso con pietrame di grossezza minore assicurando sempre un piano di posa ottenuto con scaglie di pietra e malta, fino a formare una superficie livellata ad occhio e quasi esatta.
Si riprende poi la formazione della seconda risega con altri tre corsi, quindi si procede come precedentemente fino a raggiungere il piano della nuova cintura, imprigionando il pietrame nella risega centrale e chiudendolo superiormente con la cintura, che sarà disposta a perfetta orizzontalità, controllando ogni cintura mediante la bolla d'aria.
Muro di mattoni
Occorre curare la perfetta orizzontalità di ogni corso o filare di mattoni, lo sfalsamento dei giunti e la legatura dei mattoni tra di loro. Gli strati di malta devono avere uno spessore non superiore ai 10-12 mm e devono essere uniformi, sia nei letti orizzontali di giacitura dei mattoni come nei giunti verticali, per evitare un cedimento sensibile durante l'assestamento e l'indurimento della malta; ad ogni corso si devono riempire i giunti vuoti e gli interstizi tra i mattoni facendo penetrare la malta resa fluida da un poco d'acqua in modo da non lasciare alcun vuoto neppure minimo. Una abbondante annaffiatura, oltre a far penetrare la malta nei vuoti fino a saturare ogni interstizio, serve anche ad impedire un troppo rapido prosciugamento della malta consentendo ad essa il suo naturale periodo di presa, specialmente durante il clima troppo caldo della stagione o della giornata, per cui questa si seccherebbe prima di aver raggiunto la presa. Per

lo stesso motivo occorre bagnare a saturazione i mattoni, la cui porosità li rende avidi di acqua e li porterebbe ad assorbire tutta quella contenuta nella malta distruggendone la possibilità di presa regolare.
Gli spessori dei muri di mattoni sono di solito riferiti a multipli della larghezza di una testa. Abbiamo così i tramezzi dello spessore di una testa, i muri sottili di 2 o 3 teste o i muri più comuni di 4 o più teste, spessori intesi sul vivo del rustico escluso lo spessore dell'intonaco.
Gli spessori minimi delle murature in assenza di sisma sono:
- muratura in elementi resistenti artificiali pieni 150 mm;
- muratura in elementi resistenti artificiali semipieni 200 mm;
- muratura in elementi resistenti artificiali forati 240 mm;
- muratura di pietra squadrata 240 mm;
- muratura di pietra listata 400 mm;
- muratura di pietra non squadrata 500 mm;

Invece, per elementi soggetti a sollecitazioni sismiche, valgono i seguenti requisiti minmi:
Muratura ordinaria, realizzata con elementi in pietra squadrata 300 mm ;
Muratura ordinaria, realizzata con elementi artificiali 240 mm ;
Muratura armata, realizzata con elementi artificiali 240 mm ;
Muratura ordinaria, realizzata con elementi in pietra squadrata, in siti ricadenti in zona 3 e 4 240 mm ;
Muratura realizzata con elementi artificiali semipieni, in siti ricadenti in zona 4 200 mm 20 ;
Muratura realizzata con elementi artificiali pieni, in siti ricadenti in zona 4 150 mm;

d) Strutture portanti orizzontali
Solai
Le coperture degli ambienti e dei vani potranno essere eseguite, a seconda degli ordini della Direzione dei Lavori, con solai di uno dei tipi descritti in appresso.
La Direzione dei Lavori ha la facoltà di prescrivere il sistema e tipo di solaio di ogni ambiente e per ogni tipo di solaio essa stabilirà anche il sovraccarico accidentale da considerare e l'Impresa dovrà senza eccezioni eseguire le prescrizioni della Direzione dei lavori.
L'Impresa dovrà provvedere ad assicurare solidamente alla faccia inferiore di tutti i solai ganci di ferro appendi lumi del numero, forma e posizione che, a sua richiesta, sarà precisato dalla Direzione dei Lavori.
Solai su travi e travicelli di legno
Le travi principali a quattro fili di legno avranno le dimensioni e le distanze che saranno indicate in relazione alla luce ed al sovraccarico.
I travicelli di 8 x 10 cm, pure a quattro fili, saranno collocati alla distanza, fra asse e asse, corrispondente alla lunghezza delle tavelle che devono essere collocate su di essi. I vani su travi, fra i travicelli, dovranno essere riempiti di murature, e sull'estradosso delle tavelle deve essere disteso uno strato di calcestruzzo magro di calce idraulica formato con ghiaietto fino.
Solai su travi di ferro a doppio T (putrelle) con voltine di mattoni (pieni o forati) o con elementi laterizi interposti
Questi solai saranno composti delle putrelle, dei copriferri, delle voltine in mattoni (pieni o forati) o dei tavelloni o delle volterrane ed infine del riempimento.
Le putrelle saranno delle dimensioni fissate a progetto e collocate alla distanza, tra asse ed asse, come indicato dalle prescrizioni; in ogni caso tale distanza non sarà superiore a 1 m. Prima del loro collocamento in opera dovranno essere colorate a minio di piombo e forate per l'applicazione delle chiavi, dei tiranti e dei tondini di armatura delle piattabande.
Le chiavi saranno applicate agli estremi delle putrelle alternativamente (e cioè una con le chiavi e la successiva senza) e i tiranti trasversali, per le travi lunghe più di 5 m, a distanza non maggiore di 2,50 m.
Le voltine, di mattoni pieni o forati, saranno eseguite ad un testa in malta comune od in foglio con malta di cemento a rapida presa, con una freccia variabile fra cinque e dieci centimetri.
Quando la freccia è superiore ai 5 cm dovranno intercalarsi fra i mattoni delle voltine delle grappe in ferro per meglio assicurare l'aderenza della malta di riempimento dell'intradosso.
I tavelloni e le volterrane saranno appoggiati alle travi con l'interposizione di copriferri.
Le voltine di mattoni, le volterrane ed i tavoloni, saranno poi rinfiancati sino all'altezza dell'ala superiore della trave e dell'estradosso delle voltine e volterrane, se più alto, con scoria leggera di fornace o pietra pomice, convenientemente crivellata e depurata da ogni materiale pesante, impastata con malta magra fino ad intasamento completo.
Quando la faccia inferiore dei tavelloni o volterrane debba essere intonacata sarà opportuno applicarvi preventivamente una sbruffatura di malta cementizia ad evitare eventuali distacchi dell'intonaco stesso.
Solai a travetti
I travetti in calcestruzzo sono realizzati interamente con questo materiale; i travetti misti sono costituiti da una suola generalmente in laterizio e da un getto poco importante in calcestruzzo di solidarizzazione della suola con l'armatura.
La messa in opera richiede attrezzatura di sollevamento alquanto modesta. Una volta posati i travetti opportunamente distanziati, su di essi vengono impostati i blocchi. È richiesta poca impalcatura di sostegno: normalmente una fascia

rompitratta in mezzeria per regolarizzare le quote d'intradosso dei vari travetti. Un getto di calcestruzzo completa, solidarizzando.
I blocchi di alleggerimento richiedono una suola superiore di calcestruzzo, mentre quelli collaboranti presentano una propria suola sostitutiva o integrativa di quella in calcestruzzo.
Solai in cemento armato
Per tali solai si richiamano tutte le norme e prescrizioni per l'esecuzione delle opere in cemento armato.
Solai di tipo misto in cemento armato ed elementi laterizi forati
I laterizi dei solai di tipo misto in cemento armato, quando abbiano funzione statica, dovranno rispondere alle seguenti prescrizioni:
essere conformati in modo che le loro parti resistenti a pressione vengano nella posa a collegarsi tra di loro così da assicurare una uniforme trasmissione degli sforzi di pressione dall'uno all'altro elemento;
ove sia disposta una soletta di calcestruzzo staticamente integrativa di quella in laterizio, quest'ultima deve avere forma e finitura tali da assicurare la perfetta aderenza tra i due materiali ai fini della trasmissione degli sforzi di scorrimento;
qualsiasi superficie metallica deve risultare circondata da una massa di cemento che abbia in ogni direzione spessore non minore del copriferro di progetto;
per la confezione a pie' d'opera di travi in laterizio armato, l'impasto di malta di cemento deve essere realizzato secondo le indicazioni progettuali o della Direzione Lavori, al fine di raggiungere le caratteristiche meccaniche prescritte dal progetto;
In tutti i solai con laterizi la larghezza delle nervature non potrà essere minore di 7 cm ed il loro interasse non dovrà superare 40 cm nei tipi a nervature parallele e 80 cm in quelli a nervature incrociate.
Di regola devono essere previste nervature trasversali di ripartizione nei tipi a nervature parallele di campata maggiore di 5 m.
È consentito l'impiego di solai speciali con nervature di cemento armato e laterizi, senza soletta di conglomerato, purché i laterizi, di provata resistenza, presentino rinforzi di conveniente spessore atti a sostituire la soletta di conglomerato e rimangono incastrati fra le dette nervature.
Le eventuali mensole triangolari di raccordo alle estremità delle solette e delle nervature devono essere profilate inferiormente con inclinazione non maggiore di tre di base per uno di altezza.
Per le solette a pianta rettangolare, qualora non si eseguisca una precisa determinazione delle armature, oltre all'armatura principale portante, disposta parallelamente al lato minore, si deve adottare un'armatura secondaria di ripartizione, disposta secondo il lato maggiore di sezione uguale almeno al 25% di quella dell'armatura principale. Quando il rapporto tra i lati del rettangolo è compreso fra 3/5 e 1, la soletta deve essere di regola calcolata come piastra.
Nelle solette dei solai con laterizi l'armatura di ripartizione deve essere costituita almeno da una rete metallica di diametro di 5mm e passo 200x200mm.
Un carico isolato agente sulla soletta indirettamente, attraverso una massicciata o pavimentazione, deve essere considerato come ripartito uniformemente su di un rettangolo di lati eguali a quelli della base effettiva di appoggio sulla soprastruttura, aumentati ambedue del doppio dello spessore della massicciata (o pavimentazione).
Qualora non si esegua il calcolo della soletta come piastra elastica, per tener conto in modo approssimativo dalla compartecipazione delle strisce adiacenti a quella sotto carico, la soletta può calcolarsi come una trave di sezione rettangolare di larghezza eguale a quella della striscia, come sopra determinata, aumentata ancora di 1/3 della portata, ma non maggiore della portata medesima; l'aumento del terzo della portata non deve essere praticato quando il carico sia prossimo ad un appoggio.
Voltine di mattoni pieni o forati di piatto o di costa a lievissima monta
I mattoni che formano la volta vengono appoggiati alla trave di ferro non direttamente, ma contro uno speciale mattone (mattone copriferro) che si incastra nell'ala della stessa a mezzo di un dente e, mentre protegge la stessa, consente un piano d'imposta e copre la suola della putrella dando all'intonaco una superficie laterizia che evita l'antiestetico segno della trave. Queste voltine, generalmente eseguite di piatto, in taluni casi sono pure eseguite di costa con lo stesso procedimento, impiegando preferibilmente mattoni forati o pieni secondo il caso. Bisogna evitare di fissare il mattone copriferro con malta di gesso per evitare che questo si ossidi. Le travi di sezione conveniente ed in relazione alla portata ed al carico vengono disposte nel senso della minore ampiezza del locale, a interdistanza tra i 0,80 e 1.00 m; più raramente a distanza maggiore e comunque non oltre 1.10 m a meno di dare una maggiore monta lasciando la soffittatura curvata o naturale. Queste travi saranno prima delle pose verniciate.
Tra le due imposte offerte dal mattone copriferro si procederà all'esecuzione delle voltine, dando ad esse una minima monta, dovendo in seguito essere spianate con l'intonaco onde offrire una superficie piana del soffitto. Se lo spessore del soffitto è superiore al foglio, conviene procedere ad una armatura solida e completa mediante piccole centine e tavole appoggiate a formare un tamburo. Generalmente le voltine su ferri vengono eseguite (quando non si impieghi un laterizio forato speciale) dello spessore del foglio o di quarto: in questo caso si eseguiranno piccole centine scorrenti sopra due regoli fissati alle stesse travi con appositi ganci di ferro spostabili. Disposti contro le travi i mattoni copriferro, l'esecutore vi colloca la centina sopra i due regoli portati da un numero di ganci formati da tondino, a due terzi della lunghezza del mattone e, quindi, a mano, dopo aver regolato il piano della centina mediante piccoli cunei di legno, con malta di gesso e sabbia o di gesso e calce, malta bastarda o, impiegando un cemento speciale di rapido indurimento, procede a posare i mattoni premendo contro il filare precedente per far aderire la malta colpendo il

mattone leggermente con il martello sulla costa contro il copriferro o il mattone già in posto, e così l'uno dopo l'altro fino alla chiusura dell'anello in chiave; poi si sposta in avanti la centina e si procede nell'esecuzione dell'anello susseguente e così via fino alla chiusura della volta.
Per quanto sia lieve la monta della voltine, questa esercita una spinta sul fianco della trave, la quale subirebbe una flessione nel vuoto se non fosse contrastata, causando lo sfasciamento della volta che ha perso con la monta la sua coesione, perciò è necessario procedere con la simultanea costruzione di tutte le voltine che coprono il locale; quando ciò non sia possibile o pratico, si provvede collocando tra i fianchi delle travi di ferro, dei pezzi di tavola di costa o dei travicelli di piccola sezione, disposti a distanza uno dall'altra non oltre a 2 m, sbadacchi che verranno rimossi col procedere delle voltine. Man mano che si procede nella formazione degli anelli, per contrastarne la spinta, si rinfianca la volta spianandone la superficie di estradosso con malta prima di passare ad un secondo anello.

Art.85 **Chiusure**

a) Chiusure verticali
Murature in genere
Nelle costruzioni delle murature in genere verrà curata la perfetta esecuzione degli spigoli, delle voltine, sordine, piattabande, archi e verranno lasciati tutti i necessari ricavi, sfondi, canne e fori:
per ricevere le chiavi e i capochiave delle volte, gli ancoraggi delle catene e delle travi a doppio T, le testate delle travi in legno ed in ferro, le pietre da taglio e quanto altro non venga messo in opera durante la formazione delle murature;
per il passaggio dei tubi pluviali, dell'acqua potabile, canne di stufa e camini, cessi orinatoi, lavandini, immondizie, ecc.;
per le condutture elettriche di campanelli, di telefono e di illuminazione;
per le imposte delle volte e degli archi;
per gli zoccoli, arpioni di porte e finestre, zanche, soglie, ferriate, ringhiere, davanzali, ecc.
Quanto detto, in modo che non vi sia mai bisogno di scalpellare le murature già eseguite.
La costruzione delle murature deve iniziarsi e proseguire uniformemente, assicurando il perfetto collegamento sia con le murature esistenti, sia fra le varie parti di esse, evitando nel corso dei lavori la formazione di strutture eccessivamente emergenti dal resto della costruzione.
La muratura procederà a filari rettilinei, coi piani di posa normali alle superfici viste o come altrimenti venisse prescritto.
All'innesto con muri da costruirsi in tempo successivo dovranno essere lasciate opportune ammorsature in relazione al materiale impiegato.
I lavori di muratura, qualunque sia il sistema costruttivo adottato, debbono essere sospesi nei periodi di gelo, durante i quali la temperatura si mantenga, per molte ore, al di sotto di 0° C.
Quando il gelo si verifichi solo per alcune ore della notte, le opere in muratura ordinaria possono essere eseguite nelle ore meno fredde del giorno, purché, al distacco del lavoro, vengano adottati opportuni provvedimenti per difendere le murature dal gelo notturno.
Le facce delle murature in malta dovranno essere mantenute bagnate almeno per giorni 15 dalla loro ultimazione od anche più se sarà richiesto dalla Direzione dei Lavori.
Le canne, le gole da camino e simili, saranno intonacate a grana fina. Si potrà ordinare che tutte le canne, le gole, ecc., nello spessore dei muri siano lasciate aperte sopra una faccia, temporaneamente, anche per tutta la loro altezza; in questi casi, il tramezzo di chiusura si eseguirà posteriormente.
Le impostature per le volte, gli archi, ecc. devono essere lasciate nelle murature sia con gli addentellati d'uso, sia col costruire l'origine delle volte e degli archi a sbalzo mediante le debite sagome, secondo quanto verrà prescritto.
La Direzione Lavori stessa potrà ordinare che sulle aperture di vani di porte e finestre siano collocati degli architravi in cemento armato delle dimensioni che saranno fissate in relazione alla luce dei vani, allo spessore del muro e al sovraccarico.
Murature e riempimenti in pietrame a secco - Vespai
Murature in pietrame a secco - Dovranno essere eseguite con pietre ridotte col martello alla forma più che sia possibile regolare, restando assolutamente escluse quelle di forma rotonda. Le pietre saranno collocate in opera in modo che si colleghino perfettamente fra loro; scegliendo per i parametri quelle di maggiori dimensioni, non inferiori a 20 cm di lato, e le più adatte per il miglior combaciamento, onde supplire così con l'accuratezza della costruzione alla mancanza di malta. Si eviterà sempre la ricorrenza delle connessioni verticali. Nell'interno delle murature si farà uso delle scaglie soltanto per appianare i corsi e riempire gli interstizi tra pietra e pietra. La muratura in pietrame a secco per muri di sostegno in controriva o comunque isolati sarà sempre coronata da uno strato di muratura in malta di altezza non minore di 30 cm; a richiesta della Direzione dei Lavori vi si dovranno eseguire anche opportune feritoie regolari regolarmente disposte, anche a più ordini, per lo scolo delle acque.
Riempimenti in pietrame a secco (per drenaggi, fognature, banchettoni di consolidamento e simili) - Dovranno essere formati con pietrame da collocarsi in opera a mano su terreno ben costipato, al fine di evitare cedimenti per effetto dei carichi superiori. Per drenaggi o fognature si dovranno scegliere le pietre più grosse e regolari e possibilmente a forma di lastroni quelle da impiegare nella copertura dei sottostanti pozzetti o cunicoli; oppure infine negli strati inferiori il pietrame di maggiore dimensione, impiegando nell'ultimo strato superiore pietrame minuto, ghiaia o anche pietrisco per

impedire alle terre sovrastanti di penetrare e scendere otturando così gli interstizi tra le pietre. Sull'ultimo strato di pietrisco si dovranno pigiare convenientemente le terre, con le quali dovrà completarsi il riempimento dei cavi aperti per la costruzione di fognature e drenaggi.
Vespai e intercapedini - Nei locali in genere i cui pavimenti verrebbero a trovarsi in contatto con il terreno naturale, potranno essere ordinati vespai in pietrame o intercapedini in laterizio. In ogni caso il terreno di sostegno di tali opere dovrà essere debitamente spianato, bagnato e ben battuto con la mazzaranga per evitare qualsiasi cedimento. Per i vespai in pietrame si dovrà formare anzitutto in ciascun ambiente una rete di cunicoli di ventilazione, costituita da canaletti paralleli aventi interasse massimo di 1,50 m; essi dovranno correre anche lungo tutte le pareti ed essere comunicanti fra loro. Detti canali dovranno avere sezione non minore di 15 x 20 cm ed un sufficiente sbocco all'aperto, in modo da assicurare il ricambio dell'aria. Ricoperti tali canali con adatto pietrame di forma pianeggiante, si completerà il sottofondo riempiendo le zone rimaste fra cunicolo e cunicolo con pietrame in grossi scheggioni disposti con l'asse maggiore verticale ed in contrasto fra loro, intasando i grossi vuoti con scaglie di pietra e spargendo infine uno strato di ghiaietto di conveniente grossezza sino al piano prescritto. Le intercapedini, a sostituzione di vespai, potranno essere costituite da un piano di tavelloni mutati in malta idraulica fina e poggianti su muretti in pietrame o mattoni, ovvero da voltine di mattoni, ecc.
Murature di pietrame con malta
La muratura a getto ("a sacco") per fondazioni risulterà composta di scheggioni di pietra e malta grossa, quest'ultima in proporzione non minore di 0,45 m3 per metro cubo di murature.
La muratura sarà eseguita facendo gettate alternate entro i cavi fondazione di malta fluida e scheggioni di pietra, preventivamente puliti e bagnati, assestando e spianando regolarmente gli strati ogni 40 cm di altezza, riempiendo accuratamente i vuoti con materiale minuto e distribuendo la malta in modo da ottenere strati regolari di muratura, in cui le pietre dovranno risultare completamente rivestite di malta.
La gettata dovrà essere abbondantemente rifornita d'acqua in modo che la malta penetri in tutti gli interstizi; tale operazione sarà aiutata con beveroni di malta molto grassa. La muratura dovrà risultare ben costipata ed aderente alle pareti dei cavi, qualunque sia la forma degli stessi.
Qualora in corrispondenza delle pareti degli scavi di fondazione si incontrassero vani di gallerie o cunicoli, l'Impresa dovrà provvedere alla perfetta chiusura di detti vani con murature o chiusure in legname in guisa da evitare il disperdimento della malta attraverso tali vie, ed in ogni caso sarà cura adottare tutti i mezzi necessari perché le murature di fondazione riescano perfettamente compatte e riempite di malta.
La muratura di pietrame così detta lavorata a mano sarà eseguita con scapoli di pietrame, delle maggiori dimensioni consentite dalla grossezza della massa muraria, spianati grossolanamente nei panni di posa ed allettati di malta.
Le pietre, prima di essere collocate in opera, saranno diligentemente ripulite dalle sostanze terrose ed ove occorra, a giudizio della Direzione dei Lavori, accuratamente lavate. Saranno poi bagnate, essendo proibito di eseguire la bagnatura dopo di averle disposte sul letto di malta.
Tanto le pietre quanto la malta saranno interamente disposte a mano, seguendo le migliori regole d'arte, in modo da costituire una massa perfettamente compatta nel cui interno le pietre stesse ben battute col martello risultino concatenate fra loro e rivestite da ogni parte di malta, senza alcun interstizio.
La costruzione della muratura dovrà progredire a strati orizzontali di conveniente altezza, concatenati nel senso della grossezza del muro, disponendo successivamente ed alternativamente una pietra trasversale (di punta) dopo ogni due pietre in senso longitudinale, allo scopo di ben legare la muratura anche nel senso della grossezza.
Dovrà sempre evitarsi la corrispondenza della connessione fra due corsi consecutivi.
Gli spazi vuoti che verranno a formarsi per l'irregolarità delle pietre saranno riempiti con piccole pietre che non tocchino mai a secco e non lasciano mai spazi vuoti, colmando con malta tutti gli interstizi.
Nelle murature senza speciale paramento si impiegheranno per le facce viste le pietre di maggiori dimensioni, con le facce interne rese piane e regolari in modo da costituire un paramento rustico a faccia vista e si disporranno negli angoli le pietre più grosse e più regolari. Detto paramento rustico dovrà essere più accurato e maggiormente regolare nelle murature di elevazione di tutti i muri dei fabbricati.
Qualora la muratura avesse un rivestimento esterno, il nucleo della muratura dovrà risultare, con opportuni accorgimenti, perfettamente concatenato col detto rivestimento nonostante la diversità di materiale, di struttura e di forma dell'uno e dell'altro.
Le facce viste delle murature in pietrame, che non debbano essere intonacate o comunque rivestite, saranno sempre rabboccate diligentemente con malta idraulica mezzana.
Paramenti per le murature di pietrame
Per le facce viste delle murature di pietrame, secondo gli ordini della Direzione dei Lavori, potrà essere prescritta l'esecuzione delle seguenti speciali lavorazioni:
con pietra rasa e teste scoperte (ad opera incerta);
a mosaico greggio;
con pietra squadrata a corsi pressoché regolari;
con pietra squadrata a corsi regolari.
Nel paramento con pietra rasa e teste scoperte (ad opera incerta) il pietrame dovrà essere scelto diligentemente fra il migliore e la sua faccia vista dovrà essere ridotta col martello a superficie approssimativamente piana; le pareti esterne

dei muri dovranno risultare bene allineate e non presentare alla prova del regolo rientranze o sporgenze maggiori di 25 mm. Le facce di posa e combaciamento delle pietre dovranno essere spianate ed adattate col martello in modo che il contatto dei pezzi avvenga in tutti i giunti per una rientranza non minore di 8 cm.
La rientranza totale delle pietre di paramento non dovrà essere mai minore di 0,25 m e nelle connessioni esterne dovrà essere ridotto al minimo possibile l'uso delle scaglie.
Nel paramento a mosaico greggio la faccia vista dei singoli pezzi dovrà essere ridotta col martello e la grossa punta a superficie perfettamente piana ed a figura poligonale, ed i singoli pezzi dovranno combaciare regolarmente, restando vietato l'uso delle scaglie.
In tutto il resto si seguiranno le norme indicate per il paramento a pietra rasa.
Nel paramento a corsi pressoché regolari il pietrame dovrà essere ridotto a conci piani e squadrati, sia col martello che con la grossa punta, con le facce di posa parallele fra loro e quelle di combaciamento normali a quelle di posa. I conci saranno posti in opera a corsi orizzontali di altezza che può variare da corso a corso, e potrà non essere costante per l'intero filare. Nelle superfici esterne dei muri saranno tollerate alla prova del regolo rientranze o sporgenze non maggiori di 15 mm.
Nel paramento a corsi regolari i conci dovranno essere perfettamente piani e squadrati, con la faccia vista rettangolare, lavorati a grana ordinaria; essi dovranno avere la stessa altezza per tutta la lunghezza del medesimo corso, e qualora i vari corsi non avessero eguale altezza, questa dovrà essere disposta in ordine decrescente dai corsi inferiori ai corsi superiori con differenza però fra due corsi successivi non maggiore di 5 cm. La Direzione dei Lavori potrà anche prescrivere l'altezza dei singoli corsi, ed ove nella stessa superficie di paramento venissero impiegati conci di pietra da taglio, per rivestimento di alcune parti, i filari di paramento a corsi regolari dovranno essere in perfetta corrispondenza con quelli della pietra da taglio.
Tanto nel paramento a corsi pressoché regolari, quanto in quello a corsi regolari, non sarà tollerato l'impiego di scaglie nella faccia esterna; il combaciamento dei corsi dovrà avvenire per almeno un terzo della loro rientranza nelle facce di posa, e non potrà essere mai minore di 10 cm nei giunti verticali.
La rientranza dei singoli pezzi non sarà mai minore della loro altezza, né inferiore a 25 cm; l'altezza minima dei corsi non dovrà mai essere minore di 20 cm.
In entrambi i paramenti a corsi, lo sfalsamento di due giunti verticali consecutivi non dovrà essere minore di 10 cm e le connessioni avranno larghezza non maggiore di 1 cm.
Per tutti i tipi di paramento le pietre dovranno mettersi in opera alternativamente di punta in modo da assicurare il collegamento col nucleo interno della muratura.
Per le murature con malta, quando questa avrà fatto convenientemente presa, le connessioni delle facce di paramento dovranno essere accuratamente stuccate.
In tutte le specie di paramenti la stuccatura dovrà essere fatta raschiando preventivamente le connessioni fino a conveniente profondità per purgarle dalla malta, dalla polvere, e da qualunque altra materia estranea, lavandole con acqua abbondante e riempiendo quindi le connessioni stesse con nuova malta della qualità prescritta, curando che questa penetri bene dentro, comprimendola e lisciandola con apposito ferro, in modo che il contorno dei conci sui fronti del paramento, a lavoro finito, si disegni nettamente e senza sbavature.
Murature di mattoni
Gli elementi costituenti la muratura dovranno mettersi in opera con le connessioni alternative in corsi ben regolari e normali alla superficie esterna; saranno posati sopra un abbondante strato di malta e premuti sopra di esso in modo che la malta refluisca attorno e riempia tutte le connessioni.
La larghezza delle connessioni non dovrà essere maggiore di 8 mm né minore di 5 mm.
I giunti non verranno rabboccati durante la costruzione per dare maggiore presa all'intonaco od alla stuccatura col ferro.
Le malte da impiegarsi per l'esecuzione di questa muratura dovranno essere passate al setaccio per evitare che i giunti fra i mattoni riescano superiori al limite di tolleranza fissato.
Le murature di rivestimento saranno fatte a corsi bene allineati e dovranno essere opportunamente ammorsate con la parte interna.
Se la muratura dovesse eseguirsi a paramento visto (cortina) si dovrà avere cura di scegliere per le facce esterne i mattoni di migliore cottura, meglio formati e di colore più uniforme, disponendoli con perfetta regolarità e ricorrenza nelle connessioni orizzontali, alternando con precisione i giunti verticali.
In questo genere di paramento le connessioni di faccia vista non dovranno avere grossezza maggiore di 5 mm, e, previa raschiatura e pulitura, dovranno essere profilate con malta idraulica o di cemento, diligentemente compresse e lisciate con apposito ferro, senza sbavatura.
Le sordine, gli archi, le piattabande e le volte dovranno essere costruite in modo che i mattoni siano sempre disposti in direzione normale alla curva dell'intradosso e le connessioni dei giunti non dovranno mai eccedere la larghezza di 5 mm all'intradosso e 10 mm all'estradosso.
Pareti di una testa ed in foglio con mattoni pieni e forati
Le pareti di una testa ed in foglio verranno eseguite con mattoni scelti, esclusi i rottami, i laterizi incompleti e quelli mancanti di qualche spigolo. Tutte le dette pareti saranno eseguite con le migliori regole dell'arte, a corsi orizzontali ed a perfetto filo, per evitare la necessità di forte impiego di malta per l'intonaco.

Nelle pareti in foglio saranno introdotte nella costruzione intelaiature in legno attorno ai vani delle porte, allo scopo di poter fissare i serramenti al telaio, anziché alla parete, oppure ai lati od alle sommità delle pareti stesse, per il loro consolidamento, quando esse non arrivano fino ad un'altra parete od al soffitto. Quando una parete deve eseguirsi fino sotto al soffitto, la chiusura dell'ultimo corso sarà ben serrata, se occorre, dopo congruo tempo con scaglie e cemento.
Murature miste
La muratura mista di pietrame e mattoni dovrà progredire a strati orizzontali intercalando n..... di filari di mattoni ogni ..... m di altezza di muratura di pietrame. I filari dovranno essere estesi a tutta la grossezza del muro e disposti secondo piani orizzontali.
Nelle murature miste per i fabbricati, oltre ai filari suddetti, si debbono costruire in mattoni tutti gli angoli e spigoli dei muri, i pilastri, i risalti e le incassature qualsiasi, le spallette e squarci delle aperture di porte e finestre, i parapetti delle finestre, gli archi di scarico, e le volte, i voltini e le piattabande, l'ossatura delle cornici, le canne da fumo, le latrine, i condotti in genere, e qualunque altra parte di muro all'esecuzione della quale non si prestasse il pietrame, in conformità delle prescrizioni che potrà dare la Direzione dei Lavori all'atto esecutivo. Il collegamento delle due differenti strutture deve essere fatto nel migliore modo possibile e tanto in senso orizzontale che in senso verticale.
Murature in calcestruzzo
Il calcestruzzo da impiegarsi per qualsiasi lavoro sarà messo in opera appena confezionato e disposto a strati orizzontali di altezza da 20 a 30 cm, su tutta l'estensione della parte di opera che si esegue ad un tempo, ben battuto e costipato e vibrato, per modo che non resti alcun vano nello spazio che deve contenerlo e nella sua massa.
Quando il calcestruzzo sia da collocare in opera entro cavi molto stretti od a pozzo esso dovrà essere calato nello scavo mediante secchi a ribaltamento. Solo nel caso di cavi molto larghi, la Direzione dei Lavori potrà consentire che il calcestruzzo venga gettato liberamente, nel qual caso prima del conguagliamento e della battitura deve, per ogni strato di 30 cm d'altezza, essere ripreso dal fondo del cavo e rimpastato per rendere uniforme la miscela dei componenti.
Quando il calcestruzzo sia da calare sott'acqua, si dovranno impiegare tramogge, casse apribili o quegli altri mezzi d'immersione che la Direzione dei Lavori prescriverà, ed usare la diligenza necessaria ad impedire che, nel passare attraverso l'acqua, il calcestruzzo si dilavi con pregiudizio della sua consistenza.
Finito che sia il getto, e spianata con ogni diligenza la superficie superiore, il calcestruzzo dovrà essere lasciato assodare per tutto il tempo che la Direzione dei Lavori stimerà necessario.
Altre murature
Per quanto riguarda altri tipi di murature dello stesso tipo di quelle esterne, si faccia riferimento al capitolo riservato alle "strutture di elevazione verticali".
b) Infissi esterni verticali
In base al D.M. 14 giugno 1989, n. 236, "Regolamento di attuazione dell'art. 1 della legge 9 gennaio 1989, n. 13 - Prescrizioni tecniche necessarie a garantire l'accessibilità, l'adattabilità e la visitabilità degli edifici privati e di edilizia residenziale pubblica sovvenzionata e agevolata", le porte, le finestre e le porte-finestre devono essere facilmente utilizzabili anche da persone con ridotte o impedite capacità motorie o sensoriali.
I meccanismi di apertura e chiusura devono essere facilmente manovrabili e percepibili e le parti mobili devono poter essere usate esercitando una lieve pressione.
Ove possibile si deve dare preferenza a finestre e parapetti che consentono la visuale anche alla persona seduta. Si devono comunque garantire i requisiti di sicurezza e protezione dalle cadute verso l'esterno.
L'altezza delle maniglie o del dispositivo di comando deve essere compresa tra 100 e 130 cm (consigliata 115 cm).
Per consentire alla persona seduta la visuale anche all'esterno, devono essere preferite soluzioni per le quali la parte opaca del parapetto, se presente, non superi i 60 cm di altezza dal calpestio, con l'avvertenza, però, per ragioni di sicurezza, che l'intero parapetto sia complessivamente alto almeno 100 cm e inattraversabile da una sfera di 10 cm di diametro. Nelle finestre lo spigolo vivo della traversa inferiore dell'anta apribile deve essere opportunamente sagomato o protetto per non causare infortuni. Le ante mobili degli infissi esterni devono poter essere usate esercitando una pressione non superiore a 8 kg.
Infissi in legno
Per l'esecuzione dei serramenti od altri lavori in legno l'impresa dovrà servirsi di una Ditta specialista e ben accetta alla Direzione dei Lavori. Essi saranno sagomati e muniti degli accessori necessari, secondo i disegni di dettaglio, i campioni e le indicazioni che darà la Direzione dei Lavori.
Il legname dovrà essere di essenza forte per i serramenti in legno, di essenza tenera o dolce per quelli interni, perfettamente lavorato e piallato e risultare, dopo ciò, dello spessore richiesto, intendendosi che le dimensioni dei disegni e gli spessori debbono essere quelli del lavoro ultimato, né saranno tollerate eccezioni a tale riguardo.
I serramenti e gli altri manufatti saranno piallati e raspati con carta vetrata e pomice in modo da fare scomparire qualsiasi sbavatura. È proibito inoltre assolutamente l'uso del mastice per coprire difetti naturali di legno o difetti di costruzione.
Le unioni dei ritti con traversi saranno eseguite con le migliori regole dell'arte: i ritti saranno continui per tutta l'altezza del serramento, ed i traversi collegati a dente e mortisa, con caviscie di legno duro e con biette, a norma delle indicazioni che darà la Direzione dei Lavori.
I denti e gli incastri a maschio e femmina dovranno attraversare dall'una all'altra parte i pezzi in cui verranno calettati, e le linguette avranno comunemente la grossezza di 1/3 del legno e saranno incollate.

Nei serramenti ed altri lavori a specchiature i pannelli saranno uniti a telai ed ai traversi intermedi mediante scanalature nei telai e linguette nella specchiatura, con sufficiente riduzione dello spessore per non indebolire il telaio. Fra le estremità della linguetta ed il fondo della scanalatura deve lasciarsi un gioco per consentire i movimenti del legno della specchiatura.
Nelle fodere dei serramenti e dei rivestimenti, a superficie o perlinata, le tavole di legno saranno connesse, a richiesta della Direzione dei Lavori, o a dente e canale ed incollatura, oppure a canale unite da apposita animella o linguetta di legno duro incollata a tutta la lunghezza.
Le battute delle porte senza telaio verranno eseguite a risega, tanto contro la mazzetta quanto fra le imposte.
Le unioni delle parti delle opere in legno e dei serramenti verranno fatte con viti; i chiodi o le punte di Parigi saranno consentiti solo quando sia espressamente indicato dalla Direzione dei Lavori.
Tutti gli accessori, ferri ed apparecchi di chiusura, di sostegno, di manovra, ecc. dovranno essere, prima della loro applicazione, accettati dalla Direzione dei Lavori. La loro applicazione ai vari manufatti dovrà venire eseguita a perfetto incastro, per modo da non lasciare alcuna discontinuità, quando sia possibile, mediante bulloni a viti.
Quando trattasi di serramenti da aprire e chiudere, ai telai od ai muri dovranno essere sempre assicurati appositi ganci, catenelle od altro, che, mediante opportuni occhielli ai serramenti, ne fissino la posizione quando i serramenti stessi debbono restare aperti. Per ogni serratura di porta od uscio dovranno essere consegnate due chiavi.
A tutti i serramenti ed altre opere in legno, prima del loro collocamento in opera e previa accurata pulitura a raspa e carta vetrata, verrà applicata una prima mano di olio di lino cotto accuratamente spalmato in modo che il legno ne resti bene impregnato. Essi dovranno conservare il loro colore naturale e, quando la prima mano sarà ben essiccata, si procederà alla loro posa in opera e quindi alla loro pulitura con pomice e carta vetrata.
Resta inoltre stabilito che quando l'ordinazione riguarda la fornitura di più serramenti, appena avuti i particolari per la costruzione di ciascun tipo, l'Impresa dovrà allestire il campione di ogni tipo che dovrà essere approvato dalla Direzione dei Lavori e verrà depositato presso di essa. Detti campioni verranno posti in opera per ultimi, quando tutti gli altri serramenti saranno stati presentati ed accettati.
Ciascun manufatto in legno o serramento prima dell'applicazione della prima mano d'olio cotto dovrà essere sottoposto all'esame ed all'accettazione provvisoria della Direzione dei Lavori, la quale potrà rifiutare tutti quelli che fossero stati verniciati o colorati senza tale accettazione.
L'accettazione dei serramenti e delle altre opere in legno non è definitiva se non dopo che siano stati posti in opera, e se, malgrado ciò, i lavori andassero poi soggetti a fenditure e screpolature, incurvamenti e dissesti di qualsiasi specie, prima che l'opera sia definitivamente collaudata, l'Impresa sarà obbligata a rimediarvi, cambiando a sue spese i materiali e le opere difettose.
Infissi metallici
Le opere in ferro devono ricevere un'applicazione di vernice antiruggine prima del loro collocamento in opera. Gli apparecchi di manovra, se di metallo fino, vanno protetti con una fasciatura di stracci.
Particolare riguardo nella posa richiedono le serrande di sicurezza per grandi aperture, vetrine, negozi, uffici a terreno, ecc., murando gli assi rotanti dei tamburi e le guide in modo che le serrande scorrano con estrema facilità nelle loro guide.
I serramenti in ferro devono disporsi in modo tale da evitare qualsiasi deformazione, in posizione orizzontale, interponendo tra un infisso e l'altro delle assicelle, o verticalmente leggermente inclinati contro una parete.
Infissi PVC
I serramenti in PVC rigido dovranno avere una resilienza secondo la normativa UNI EN ISO 180/01.
La miscela impiegata per l'estrusione dei profili componenti i serramenti a vetri per finestra o porte-finestre è costituita da una miscela di resina ed additivi stabilizzanti e lubrificanti con esclusione di plastificanti e cariche minerali od organiche e dovrà rispondere alle sotto elencate caratteristiche:
il peso specifico determinato secondo le norme ASTM D792/00 deve essere < a 1,49 kg/dm3;
la resistenza all'urto a trazione determinata secondo le norme UNI EN ISO 8256:1998 e superiore a 500 KJ/m2 a 0°C e > a 700 Kg/m2 a 23°C;
il modulo elastico in flessione dovrà essere > a 2250 MPA determinato secondo le norme UNI vigenti;
carico di rottura e > a 400 Kg/cm2 secondo metodo di prova ASTM D638/03;
la resistenza all'urto non deve dare, secondo le norme UNI 8649/85, nessuna rottura a 0°C e non più di 1 rottura su 10 provini a -10°C;
secondo le norme ASTM D1525/07 la temperatura di rammollimento o grado di Vicat dovrà essere > 76°C;
la resistenza alla luce, secondo le norme UNI EN ISO 4892/02 e UNI ISO 4582/85 dovrà essere > al grado 3 della scala dei grigi;
durezza Shore > 75 secondo il metodo di prova ASTM D2240/05;
per la resistenza della saldatura secondo la norma UNI EN 12608/05, la rottura non deve avvenire per oltre il 50% del piano di saldatura;
autoestinguenza in caso d'incendio.
Le giunzioni degli angoli devono essere eseguite con la tecnica della saldatura a piastra calda senza apporto di materiali (polifusione), in modo da ottenere elementi monolitici senza soluzione di continuità nei punti di giunzione. Lo spessore

delle pareti perimetrali dei profilati non dovrà essere inferiore a mm 3. Per il fissaggio delle parti staccate le viti devono essere di ottone con testa a goccia di sego.
I serramenti in PVC dovranno garantire la permeabilità dell'aria con classe A3, la tenuta all'acqua con categoria E2 e la resistenza ai carichi del vento con categoria V2.
Soglie e davanzali
Nel vano delle finestre, verso l'interno, si dispongono dei davanzali, in marmo o in legno della larghezza di 25-35 cm e dello spessore di 3-4 cm, murati tra le due spallette del muro. Così per le porte esterne, si dispongono attraverso l'apertura una soglia, di pietra o di marmo, che, oltre a completare l'apertura e a consentire la chiusura del serramento mediante il chiavistello che scende nello spessore ed entra nell'apposito astuccio fissato nella soglia, impedendo anche l'entrata dell'acqua dall'esterno. Dove i climi umidi facilitano la condensazione sui vetri, i davanzali interni recheranno una leggera inclinazione ed un foro per mandar fuori l'acqua colato, mediante un tubo metallico.

c) Chiusure orizzontali
Chiusura orizzontale inferiore e su spazi esterni
Per le chiusure orizzontali inferiori e su spazi esterni valgono le medesime norme e prescrizioni e regole delle strutture portanti orizzontali.
Controsoffitti
Tutti i controsoffitti in genere dovranno eseguirsi con cure particolari allo scopo di ottenere superfici orizzontali (od anche sagomate secondo le prescritte centine), senza ondulazioni od altri difetti e di evitare in modo assoluto la formazione, in un tempo più o meno prossimo, di crepe, crinature o distacchi nell'intonaco. Al manifestarsi di tali screpolature la Direzione dei Lavori avrà facoltà, a suo insindacabile giudizio, di ordinare all'Impresa il rifacimento, a carico di quest'ultima, dell'intero controsoffitto con l'onere del ripristino di ogni altra opera già eseguita (stucchi, tinteggiature, ecc.).
Dalla faccia inferiore di tutti i controsoffitti dovranno sporgere i ganci di ferro appendilumi. Tutti i legnami impiegati per qualsiasi scopo nei controsoffitti dovranno essere abbondantemente spalmati di carbolinio su tutte le facce.
La Direzione dei Lavori potrà prescrivere anche le predisposizioni di adatte griglie o sfiatatoi in metallo per la ventilazione dei vani racchiusi dai controsoffitti.
Controsoffitto in rete metallica (cameracanna). I controsoffitti in rete metallica saranno composti:
dall'armatura principale retta o centinata in legno di abete, formata con semplici costoloni di 6 x 12 cm, oppure con centine composte di due o tre tavole sovrapposte ed insieme collegate ad interasse di 100 cm;
dall'orditura di correntini in abete della sezione di 4 x 4 cm, posti alla distanza di 30 cm gli uni dagli altri e fissati solidamente con chiodi e reggette alle centine od ai costoloni di cui sopra ed incassati ai lati entro le murature in modo da assicurare l'immobilità;
dalla rete metallica, in filo di ferro lucido del diametro di 1 mm circa con maglie di circa 15 mm di lato, che sarà fissata all'orditura di correntini con opportune grappette;
dal rinzaffo di malta bastarda o malta di cemento, secondo quanto prescritto, la quale deve risalire superiormente alla rete;
dall'intonaco (eseguito con malta di calce e sabbia e incollato a colla di malta fina) steso con le dovute cautele e con le migliori regole dell'arte perché riesca del minore spessore possibile, con superficie piana e liscia.
Controsoffitto tipo "Perret". I controsoffitti eseguiti con materiale laterizio speciale tipo "Perret", "Italia" o simili saranno costituiti da tavelline sottili di cotto dello stesso spessore di 2,5 cm armate longitudinalmente da tondini d'acciaio annegato in malta a 3 q di cemento Portland per m3 di sabbia, il tutto ancorato al solaio sovrastante mediante robusti cavallotti di ferro posti a opportuna distanza. La faccia vista del controsoffitto sarà sbruffata con malta bastarda.
Controsoffitto in graticcio tipo "Stauss". I controsoffitti con graticcio di cotto armato tipo "Stauss" o simile saranno costituiti essenzialmente da strisce di rete di filo di ferro ricotto del diametro di 1 mm a maglie di 20 mm di lato aventi gli incroci annegati in crocettine di forma poliedrica in argilla cotta ad alta temperatura, che assicurano alla malta una buona superficie di aderenza. Dette strisce, assicurate agli estremi a tondini di ferro da 8 mm almeno ancorati a loro volta nelle murature perimetrali con opportune grappe poste a distanza di 25 cm, e ben tese mediante taglie tendifili, verranno sostenute con cavalloni intermedi (a distanza di circa 0,40 m) ed occorrendo mediante irrigidimenti di tondino di ferro da 3 mm in modo da risultare in tutta la superficie saldamente fissate al soffitto senza possibilità di cedimenti. Per l'intonacatura si procederà come per un controsoffitto normale: la malta gettata con forza contro il graticcio deve penetrare nei fori fra le varie crocette, formando al di là di esse tante piccole teste di fungo che trattengono fortemente l'intonaco alla rete. Trattandosi di rivestire superfici curve comunque centinate, la rete metallica del controsoffitto tanto del tipo comune (lett. a) che del tipo "Stauss" (lett. c) dovrà seguire le sagome di sostegno retrostanti opportunamente disposte ed essere fissata ad esse con tutti i necessari accorgimenti per assicurare la rete e farle assumere la curvatura prescritta.
Coperture non ventilate
L'elemento di isolamento termico, in coperture non ventilate e salvo esigenze particolari, deve essere preferibilmente sempre posato al di sopra del supporto strutturale il più possibile verso l'esterno, per sfruttare l'inerzia termica della struttura e per trovarsi in condizioni favorevoli rispetto ai problemi di condensazione interstiziale del vapor acqueo.

Deve essere sempre garantita la microventilazione della superficie inferiore dell'elemento di tenuta (tegole, lastre, ecc.) e contemporaneamente è opportuno garantire una ventilazione della superficie esterna dell'isolante termico. Ciò si ottiene con l'uso di elementi distanziatori, generalmente listelli in legno, più alti dello spessore dell'isolante, che permettono il fissaggio della listellatura che sorregge le tegole o le lastre e lasciando uno spazio adeguato tra il listello e la superficie dell'isolante termico.
Nel caso in cui si disponga di uno strato impermeabile sotto l'elemento di tenuta, occorre garantire la microventilazione della superficie inferiore dei prodotti di tenuta e, se possibile, la ventilazione della superficie esterna dell'isolante: ciò può comportare una doppia orditura di listelli distanziatori sopra e sotto il telo impermeabile, con la creazione di una intercapedine ventilata, oppure occorrerà predisporre una barriera al vapore, sotto l'isolante termico, per evitare possibili fenomeni di condensazione dovuti alla presenza del telo impermeabile.
È preferibile che l'isolamento termico sia formato da due strati di elementi con giunti sfalsati, o da un solo strato con giunti ad incastro.
I prodotti dell'elemento termoisolante devono essere sensibili alle variazioni di temperatura e di umidità che si verificano sotto al manto per evitare deformazioni con la conseguente apertura dei giunti.
Se la listellatura viene posata direttamente sul pannello di isolamento termico (con semplice o doppia orditura ortogonale), è necessario che lo stesso sia rigido, permetta la chiodatura e abbia una sufficiente resistenza alla compressione.
I sistemi con lastre isolate a sandwich, se non ventilati, devono disporre di una efficace barriera al vapore dal lato caldo.
Coperture ventilate
Al di sopra dell'ultimo solaio viene posto l'elemento isolante che dovrà avere una adeguata resistenza termica e potrà essere costituito da doppio strato di pannelli posati con giunti sfalsati o da un monostrato con giunti ad incastro. Sono da evitare i materiali isolanti leggeri sfusi o granulari quando possono essere rimossi dalle correnti d'aria. Se la zona del sottotetto è praticabile l'elemento termoisolante dovrà avere una resistenza a compressione adeguata oppure dovrà essere protetto o completato da uno strato di ripartizione dei carichi.
Si possono realizzare coperture ventilate anche mediante intercapedine a spessore costante lungo la falda. Lo spazio di ventilazione dovrà avere nel punto più basso dell'intercapedine o del sottotetto un'altezza minima di 10 cm. Sono comunque da preferire altezze maggiori (almeno 30 -60 cm). Tutto il volume d'aria dovrà essere ventilato con regolarità, senza zone morte, per mezzo di aperture generalmente poste in corrispondenza della gronda e del colmo. Le uscite dell'aria saranno comunque a livello più elevato di quelle d'entrata. Aperture laterali possono risultare dannose per un efficace tiraggio.
La sezione utile delle aperture nel caso di spazi da ventilare di ridotta altezza dovrà essere non minore di 1/500 della superficie della copertura.
Per falde di copertura molto estese occorre prevedere 100 cm2 di aperture (in ingresso e altrettante in uscita) ogni m3 di volume di sottotetto da ventilare. Nel caso che le falde siano realizzate con strutture in legno discontinue i giunti tra i prodotti costituenti l'elemento di tenuta possono contribuire alla ventilazione del sottotetto stesso (es: coperture in coppi di laterizio, ecc.).
Per la realizzazione delle aperture di ventilazione è possibile ricorrere ad appositi elementi speciali quali le tegole con aeratore, ecc., che vengono integrati con i prodotti costituenti l'elemento di tenuta. Tali prodotti devono però essere realizzati in modo da evitare infiltrazioni d'acqua (per pioggia di stravento) e intrusioni di animali.
Sono preferibili aperture continue (tipo feritoia) a quelle discontinue (fori distanziati). Le aperture dovranno avere un contatto diretto tra lo spazio ventilato e l'esterno e dovranno essere attrezzate con reti di protezione per evitare l'intrusione di animali (volatili, ecc.).
Nel caso che la ventilazione sia ottenuta mediante una intercapedine a spessore costante lungo la falda occorrerà verificare che non vi siano in essa strozzature causate da elementi strutturali, impianti, ecc.
Nel caso l'elemento inferiore (o la struttura inferiore dell'intercapedine) non garantisca la tenuta all'aria verso gli ambienti è possibile predisporre un apposito telo di tenuta. Se questo è disposto al di sopra dell'isolante termico occorre predisporre una barriera al vapore prima dell'isolante, verso il lato caldo.
Occorre evitare in ogni caso la comunicazione tra locale abitato e intercapedine: ciò potrebbe portare a infiltrazioni di vapore d'acqua dovute a depressioni o sovrapressioni del vento.
Coperture non praticabili (coperture a tetto)
La copertura a tetto sarà sostenuta da una grossa armatura in legno, ferro e cemento armato, il tutto con le disposizioni che saranno prescritte dai tipi di progetto o dalla Direzione dei Lavori.
Sulla grossa armatura saranno poi disposti i travicelli ed i listelli in legno (piccola armatura) sui quali sarà poi distesa la copertura di tegole direttamente o con l'interposizione di un sottomanto in legno od in laterizi.
Sottomanto di legno - Sarà costituito da tavole di legno di abete dello spessore di 2,5 cm, piallate dalla parte in vista, unite a filo piano e chiodate alla sottostante orditura di travicelli.
Sottomanto di pianelle o tavelline - Il sottomanto di pianelle o tavelline si eseguirà collocando sui travicelli o correntini del tetto le pianelle o tavelline una vicina all'altra, bene allineate in modo che le estremità di esse posino sull'asse di detti legnami e le connessioni non siano maggiori di 6 mm. Le dette connessioni saranno stuccate con malta idraulica liquida. I corsi estremi lungo la gronda saranno ritenuti da un listello di abete chiodato alla sottostante armatura del tetto.

Copertura di tegole curve o coppi - La copertura di tegole a secco si farà posando sulla superficie da coprire un primo strato di tegole con la convessità rivolta in basso, disposte a filari ben allineati ed attigui, sovrapposte per 15 cm ed assicurate con frammenti di laterizi. Su questo tratto se ne collocherà un secondo con la convessità rivolta in alto, similmente accavallate per 15 cm disposte in modo che ricoprano le connessioni fra le tegole sottostanti. Le teste delle tegole in ambedue gli strati saranno perfettamente allineate con la cordicella, sia nel parallelo alla gronda che in qualunque senso diagonale.
Il comignolo, i displuvi ed i compluvi saranno diligentemente suggellati con malta, e così pure suggellate tutte le tegole che formano il contorno delle falde, o che poggiano contro i muri, lucernari, canne da camino e simili.
Le tegole che vanno in opera sulle murature verranno posate su letto di malta. La copertura di tegole su letto di malta verrà eseguita con le stesse norme indicate per la copertura di tegole a secco; il letto di malta avrà lo spessore di 4-5 cm.
Copertura in tegole alla romana - La copertura in tegole alla romana (o "maritate") composta di tegole piane (embrici) e di tegole curve (coppi) si eseguirà con le stesse norme della precedente, salvo che si poserà sulla superficie da coprire il primo strato di tegole curve che ricopriranno i vuoti tra i vari filari di tegole piane. Anche per questo tipo di copertura a secco dovrà eseguirsi con malta idraulica mezzana la necessaria muratura delle testate e dei colmi, la calce a scarpa, ecc. In corrispondenza delle gronde dovranno impiegarsi embrici speciali a lato parallelo.
Copertura di tegole piane. - Nella copertura di tegole piane ad incastro (marsigliesi o simili), le tegole, quando devono poggiare su armatura di correnti, correntini o listelli, saranno fissate a detti legnami mediante legature di filo di ferro zincato, grosso 1 mm circa, il quale, passando nell'orecchio esistente in riporto alla faccia inferiore di ogni tegola, si avvolgerà ad un chiodo pure zincato, fissato in una delle facce dei correnti o listelli. Quando invece le tegole devono poggiare sopra un assito, sul medesimo, prima della collocazione delle tegole, saranno chiodati parallelamente alla gronda dei listelli della sezione di 4 x 3 cm a distanza tale, fra loro, che vi possano poggiare i denti delle tegole di ciascun filare.
Per la copertura di tegole piane ad incastro su sottomanto di laterizio, le tegole dovranno posare sopra uno strato di malta grosso da 4 a 5 cm, ed ogni tegola dovrà essere suggellata accuratamente con la malta stessa. In ogni caso dovranno essere impiegate, nella posa della copertura, mezze tegole rette e diagonali alle estremità delle falde e negli spigoli, in modo da alternare le tegole da un filare all'altro.
Sopra i displuvi dovranno essere disposti appositi tegoloni di colmo murati in malta idraulica; inoltre dovrà essere inserito un numero adeguato di cappucci di aerazione.
Copertura in lastre di ardesia artificiale. - Le coperture in ardesia artificiale potranno essere eseguite nei seguenti tipi:

con lastre ondulate normali	spessore da 5,5 a 6 mm
con lastre ondulate alla romana	spessore da 5,5 a 6 mm
con lastre ondulate alla toscana	spessore da 5,5 mm
con lastre piane alla francese	spessore da 4 mm

In ogni caso le lastre di copertura verranno poste in opera su tavolato di legno di abete dello spessore di almeno 25 mm con superiore rivestimento in cartone catramato, ovvero sopra orditura di listelli pure in abete della sezione da 4 x 4 a 7 x 7 cm2 a seconda dell'interasse e del tipo di copertura, fissandole con speciali accessori in ferro zincato (grappe, chiodi, o viti, ranelle triple in piombo, ecc.). La loro sovrapposizione dovrà essere, a seconda del tipo di lastra, da 5 a 8 cm; i colmi ed i pezzi speciali terminali di ogni tipo saranno anch'essi fissati con gli appositi accessori.
L'ardesia artificiale per coperture potrà essere richiesta nei colori grigio naturale, rosso, nero-lavagna, ruggine.
Coperture in lastre ondulate di fibrocemento ecologico e materie plastiche - Per le lastre in fibrocemento ecologico le pendenze minime sono dell'ordine del 15 % a seconda della zona climatica (per falde di lunghezza inferiore ai 20 m), la sovrapposizione di testa è dell'ordine di 20-25 cm per le pendenze minime e può essere ridotta a circa 15 cm per le pendenze più elevate (oltre il 25%) a seconda della lunghezza di falda.
L'interasse degli appoggi, listelli, arcarecci metallici disposti parallelamente alla linea di gronda, dipende dallo spessore delle lastre, dai carichi agenti sulla copertura e dalla lunghezza delle lastre. Per le lastre in fibrocemento ecologico non è mai superiore a 115 cm, se sotto le stesse non vi è una struttura portante continua (esempio soletta), o a 140 cm con lastre spesse 6,5 mm e struttura continua sottostante.
Nelle parti a sbalzo, le lastre non devono sporgere oltre i 25 cm se lo sbalzo è sul vuoto o 35 cm se vi è sottostante struttura continua. Così pure non sono ammesse parti terminali laterali senza sostegno.
La direzione di posa deve essere opposta a quella dei venti di pioggia dominanti. È possibile l'uso di sigillanti, nei giunti di sovrapposizione, in condizioni ambientali o di posa sfavorevoli (pendenze inferiori al 15%, ecc.).
Il fissaggio delle lastre sull'orditura viene eseguito a mezzo di viti munite di rondella e guarnizione (su orditura lignea) o con ganci filettati (su struttura metallica). Viti e ganci vanno applicati ad una distanza non inferiore ad un minimo dalle estremità delle lastre per evitare inneschi di fessurazioni o rotture sotto sforzo.
I fori di fissaggio vanno praticati di dimensioni maggiori di quelli della vite o del gancio, per permettere che gli assestamenti della struttura non coinvolgano le lastre. Il numero di fissaggi è in funzione della lunghezza della lastra, della sua posizione (centrale o di bordo), della zona climatica (più o meno ventosa).
I suddetti principi valgono anche per le lastre in materia plastica rinforzata, quelle fibrobituminose, ecc.

Le coperture in elementi ondulati di materia plastica rinforzata con fibre di vetro possono essere fornite in lastre oppure in rotoli da svolgere in senso parallelo alla linea di gronda. La sporgenza massima della lastra dai listelli di supporto è di 10 cm, limite valido anche per le lastre fibrobituminose.
Le lastre in materia plastica possono essere fornite sia opache sia traslucide; queste ultime possono essere integrate con sistemi di captazione dell'energia solare.
Coperture in tegole bituminose (tegole canadesi) - Le coperture in tegole bituminose vengono posate su un supporto continuo, assito ligneo o soletta in cemento armato o similari. In genere, per pendenze ridotte, comprese tra 20% e 30%, la posa avviene su un preventivo sottostrato di impermeabilizzazione (es. cartonfeltro bituminato cilindrato) posato in senso parallelo alla linea di gronda e con sormonti. Il fissaggio può avvenire mediante chiodatura, se su supporto chiodabile o riscaldando a fiamma la superficie inferiore delle tegole. Per i punti particolari si possono anche usare adesivi.
Coperture in lastre di lamiera di rame, di alluminio, di acciaio inossidabile, ecc. - Il piano di posa è in genere una superficie piana, soletta, tavolato continuo, ecc., con eventuale interposizione di uno strato di separazione (cartonfeltro, ecc.). I giunti laterali sono ad aggraffatura (su squadrette di ancoraggio) o a tassello con coprigiunti, in taluni casi a saldatura. Gli eventuali giunti orizzontali sono a sovrapposizione ed aggraffatura, ad aggraffatura, a sovrapposizione e saldatura.
Coperture in lastre metalliche nervate di grandi dimensioni (grecate, ondulate, ecc.). - Tali lastre possono essere fornite con lunghezza uguale a quella di falda (sino a 10-14 cm) e permettono pendenze molto ridotte (7 - 8%) o inferiori se la falda risulta di lunghezza minore. Le sovrapposizioni sono in questo caso solo laterali e occorrerà effettuare la posa in senso opposto alla direzione dei venti dominanti. È possibile utilizzare guarnizioni per migliorare la tenuta dell'acqua.
Tutte le lastre sono fissate tramite appositi ancoraggi (viti, ecc.) generalmente posti in corrispondenza della sommità delle nervature, muniti di cappellotti e guarnizioni. L'elemento di supporto è costituito da arcarecci metallici o in legno.
Gli aggetti massimi delle lastre dai supporti sono di circa 30 cm e i minimi di circa 10 cm (per permettere una zona sufficiente per l'ancoraggio).
Per evitare la possibilità di condensazioni, poiché le lastre non permettono la diffusione del vapore, occorre predisporre una ventilazione sotto le lastre, ciò risulta valido anche per ridurre il calore estivo.
Coperture in pannelli metallici coibentati a sandwich - Si tratta di pannelli coibentati formati da due lastre metalliche e interposto strato isolante costituite da schiume rigide sintetiche ottenute mediante iniezione o colata tra le due lastre. Gli elementi sono autoportanti e richiedono appoggi piuttosto distanziati.
Coperture in tegole metalliche - Gli elementi sono in rame, acciaio inossidabile, alluminio, ecc., di piccole dimensioni e di forma poligonale. Sono a semplice e doppia profilatura e vengono fissati con chiodi, viti o rivetti su arcarecci in legno o metallo utilizzando anche particolari supporti distanziatori. È opportuno prevedere una ventilazione sottotegola.
Coperture praticabili (coperture a terrazzo) e non praticabili non ventilate
Il solaio di copertura dell'ultimo piano a terrazzo sarà eseguito in piano, mentre le pendenze da darsi al terrazzo, non inferiori al 3% verso i punti di raccolta delle acque meteoriche (1,5-2% nel caso di coperture praticabili) saranno raggiunte mediante inclinazione del lastrico di copertura da eseguirsi in smalto, gretonato e comunque con materiali aventi le stesse caratteristiche del solaio.
Strati di pendenza realizzati con massetti in calcestruzzo alleggerito, di supporto ad una barriera al vapore, si comportano come un ulteriore strato di isolamento e possono dare origine a condensazione. Lo strato di protezione in ghiaia è applicabile su pendenze non superiori al 9%.
L'elemento di supporto deve essere in grado di accogliere gli elementi di isolamento e di tenuta, cioè deve essere piano o con eventuale strato di regolarizzazione, secco, senza tracce di olii, pitture o elementi che possano produrre danni agli strati superiori o limitare l'eventuale adesione richiesta.
L'elemento di isolamento termico deve essere preferibilmente sempre posto al di sopra del supporto strutturale. Al di sotto dell'elemento isolante andrà posta una barriera al vapore. I materiali isolanti posti sulle coperture praticabili devono poter sopportare sovraccarichi notevoli. Perciò andrà rivolta particolare cura nel caso di adozione di quadrotti prefabbricati di grandi dimensioni posati su supporti o in presenza di carichi concentrati (fioriere, ecc.). La resistenza minima a compressione dei materiali isolanti dovrà essere superiore a 20 N/cm3 al 10% di deformazione.
È preferibile che l'elemento isolante sia formato da due strati di elementi con giunti sfalsati o da un solo strato ad incastro.
La massima attenzione va rivolta agli effetti provocati dai prodotti o tecniche di incollaggio degli elementi di tenuta dell'elemento isolante che può venire deformato o alterato da particolari sostanze chimiche o dalla temperatura sviluppata durante l'incollaggio a caldo o la saldatura delle membrane.
È da evitare il ristagno di umidità tra l'elemento di tenuta e l'elemento isolante e lo strato di barriera al vapore. I materiali isolanti andranno protetti dall'umidità prima e durante le operazioni di posa in opera.
L'incollaggio dell'elemento di tenuta sull'elemento isolante va effettuato per punti o per linee continue, quando non sia previsto uno strato di scorrimento. Eventuali ispessimenti dell'elemento di tenuta in corrispondenza di raccordi, camini, bocchettoni di scolo delle acque, ecc., richiedono speciali conformazioni di supporto in modo da evitare il ristagno d'acqua. Nel caso di impiego di elementi di tenuta bituminosi, le sovrapposizioni dei giunti devono avere una larghezza minima di 10 cm. Nel caso di manto pluristrato gli strati devono essere incollati tra loro su tutta la superficie.

L'incollaggio a caldo deve essere realizzato con tempo secco e temperatura esterna non inferiore a 5°C. Gli strati possono essere messi in opera per teli paralleli o a teli incrociati (per membrane anisotrope) avendo cura di sfalsare i giunti di due strati paralleli successivi.
Gli strati di tenuta devono essere perfettamente integri, soprattutto in prossimità di raccordi, giunti o cambiamenti di direzione dello strato.
Il raccordo dell'elemento di tenuta e della barriera al vapore con le superfici verticali o in corrispondenza del bordo del tetto deve essere di altezza superiore a quella massima prevedibilmente raggiungibile dall'acqua (e comunque minimo 15 cm a partire dal livello finito della copertura o maggiore nel caso di precipitazioni abbondanti, neve o venti forti).
Lo strato di barriera al vapore deve essere solidale con lo strato di supporto ed essere messo in opera contemporaneamente allo strato isolante e congiunto perimetralmente con l'elemento di tenuta. È raccomandabile l'adozione di sistemi di raccordo dotati di giunti di dilatazione.
La parte di raccordo verticale dell'elemento di tenuta va protetta, soprattutto in corrispondenza dell'attacco al supporto, da elementi che deviino il flusso dell'acqua. Anche per tali strati di protezione è raccomandabile l'inserimento di giunti di dilatazione. Il fissaggio dello strato di tenuta va effettuato con dispositivi distanziati con regolarità.
Il collegamento tra la superficie verticale e quella orizzontale di supporto dell'elemento di tenuta non deve presentare spigoli vivi, ma deve essere accompagnato da spessori inclinati realizzati dall'elemento isolante o da altri dispositivi aventi comunque superficie regolare.
Lo strato di separazione, quando praticabile, non deve essere solidale con lo strato di tenuta per non trasmettergli dilatazioni termiche: vanno quindi previsti degli strati di scorrimento.
Prima di uno strato di protezione in ghiaia deve essere previsto uno strato di separazione in tessuto non tessuto. La ghiaia per realizzare lo strato di protezione deve avere granulometria 16-32 mm e non essere di frantoio.
Gli strati di protezione praticabili continui (massetti, pavimenti su massetto) devono essere frazionati in elementi di lunghezza non superiore a 1,5 m ed essere staccati dalle superfici verticali (muretti, camini, bordi) da opportuni giunti sul perimetro. La separazione dovrà raggiungere lo strato d'indipendenza ed essere eventualmente sigillata con materiali elastici imputrescibili.
Gli strati di protezione praticabile realizzati con massetti o pavimentazioni su massetto dovranno avere uno spessore minimo di 5 cm, eventualmente armato con rete elettrosaldata di ripartizione nel caso di notevoli carichi statici.
Gli sfoghi dell'acqua meteorica, così come i canali devono essere distanziati dalle superfici verticali o altre emergenze di almeno un metro, per evitare che l'accumulo di depositi dovuto dal vento li possa ostruire e permettere inoltre un adeguato raccordo dell'elemento di tenuta. I dispositivi di evacuazione delle acque devono essere collegati completamente all'elemento di tenuta mediante materiali estensibili, incollandoli sull'elemento di tenuta solo sulla parte esterna.
In corrispondenza delle soglie di porte e porte finestre su coperture praticabili, l'elemento di tenuta dovrà avere un'altezza tale da impedire l'ingresso dell'acqua nella peggiore delle situazioni prevedibili. Nel caso non sia possibile ricavare soglie (passaggio di carrozzine, ecc.) dovrà essere previsto l'arretramento della porta e il collegamento con il piano della copertura mediante una rampa. L'altezza delle soglie dipenderà dallo spessore degli strati posti sulla copertura.
Nel caso di fioriere situate al bordo delle coperture (terrazze, logge) esse devono essere impermeabilizzate in modo durevole, oppure va previsto che l'elemento di tenuta prosegua al di sotto di esse, prevedendone la loro possibile amovibilità.
Coperture piane ventilate
Al di sopra del solaio inferiore andrà posto un elemento isolante avente resistenza termica non inferiore a 1,5 mq h ° C/Kcal a doppio strato con giunti sfalsati o monostrato con giunti ad incastro. Sono da evitare materiali leggeri sfusi quando possono essere rimossi dalle correnti d'aria.
Lo spazio di ventilazione dovrà avere, nel punto più basso dell'intercapedine, un'altezza minima pari a 10 cm. Sono comunque da preferire altezze da 30 a 60 cm e pendenze di circa il 9% (pendenza massima per la collocazione di uno strato di protezione in ghiaia). Sono preferibili le aperture continue (fessure, feritoie) a quelle discontinue (fori, aperture distanziate). Le aperture dovranno permettere un contatto diretto tra lo spazio ventilato e l'esterno, e dovranno essere attrezzate con reti di protezione antintrusione.
Quando il supporto dell'elemento di tenuta è realizzato con elementi di grande dimensione, in corrispondenza delle giunzioni di detti elementi, l'elemento di tenuta non andrà incollato.
Il supporto dell'elemento di tenuta andrà sempre realizzato con materiali resistenti all'umidità (ad esempio pannelli in fibre di legno mineralizzato o tavelle). Sopra tale lastrico verrà eseguita una spianata di malta idraulica dello spessore di 2 cm (camicia di calce) e quindi la spianata di asfalto, che sarà data in due strati successivi dello spessore ciascuno di 8 mm, dati l'uno in senso normale all'altro, e ciò allo scopo di evitare ogni infiltrazione d'acqua.
Anche le pareti perimetrali del terrazzo verranno protette, nella parte inferiore, previamente preparate con intonaco grezzo, mediante un'applicazione verticale di asfalto dello spessore di 8 mm e dell'altezza non inferiore a 20 cm, raccordata opportunamente con gli strati suddetti.
Sulla spianata di asfalto sarà poi applicata direttamente (senza massetto) la pavimentazione.

Art.86 **Partizioni interne**

a) Partizione interna verticale
Blocchi di gesso, latero-gesso e in calcestruzzo leggero vibrocompresso
I tramezzi possono essere posati sia sulla soletta al rustico, sia sul pavimento finito. Dopo un accurato tracciamento dello sviluppo previsto dal tramezzo, avviene la preparazione dell'adesivo a base di gesso rispettando le proporzioni indicate dal fabbricante e generalmente riportate sulle confezioni del prodotto, mescolando eventualmente mediante mescolatori elettrici, fino ad ottenere un impasto omogeneo e semifluido.
Si stende quindi un primo cordolo continuo di adesivo sul quale si posa la prima fila di blocchi che deve essere accuratamente messa in bolla.
Le file successive si posano sovrapponendo i blocchi gli uni sugli altri avendo cura di verificare che le sagomature dei bordi siano prive di scaglie e di frammenti che non consentano un corretto accoppiamento.
L'adesivo deve essere distribuito accuratamente su tutta la lunghezza dei bordi, sia longitudinalmente che trasversalmente, di ogni pannello, in modo tale che esso risulti presente su tutti e quattro i lati dei blocchi. Eventuali eccedenze di adesivo vengono eliminate con una spatola.
La posa dei giunti deve avvenire a giunti sfalsati, provvedendo al taglio degli elementi mediante l'uso di una taglierina ad acqua, un flessibile o semplicemente un martello adatto.
La posa del controtelaio si esegue a tramezzatura ultimata, creando nel vano previsto le sedi per le zanche di fissaggio del controtelaio e riempiendo il vuoto con malta cementizia. Le porte in plastica o in metallo devono invece essere posizionate prima della realizzazione del tramezzo che andrà in seguito a legarsi ai montanti del telaio da entrambi i lati.
Il passaggio degli impianti avverrà sotto traccia e, dove possibile, utilizzando i vuoti interni dei singoli blocchi. La realizzazione delle tracce può avvenire solo mediante scanalatori elettrici, sia in modo tradizionale con martello e scalpello. Le tracce saranno poi chiuse con malta cementizia. Occorre prestare attenzione alla chiusura di tracce contenenti l'impianto idrico e termico. I tubi dovranno essere adeguatamente protetti dai fenomeni corrosivi che possono verificarsi utilizzando scagliola.
L'operazione conclusiva che consente di ottenere una superficie liscia e piana adatta ai successivi lavori di tinteggiatura o di posa della tappezzeria, è la rasatura da eseguirsi con adesivi a base di gesso ed eventualmente previa applicazione di primer. Nel caso di posa di rivestimenti ceramici, la rasatura non è necessaria; è sufficiente l'applicazione del primer.
Le altezze ammissibili per le pareti costituite da blocchi in latero-gesso sono riportate nella tabella seguente.

Spessore parete (cm)	**Altezza parete (m)**	**Lunghezza parete (m)**
6	3	6
5	4	6.50
10	5	7
12	6.50	7.50

Lastre di gesso rinforzato
Prima di iniziare le operazioni di posa della struttura è necessario procedere al tracciamento, individuando le superfici delle varie parti dell'edificio alle quali la tramezzatura dovrà raccordarsi. Le canalizzazioni relative agli impianti devono di preferenza essere posate prima del montaggio della struttura.
La guida deve essere fissata al suolo mediante fissaggio meccanico, ogni 50-60 cm, o di incollaggio con adesivi poliuretanici a due componenti da miscelare o adesivi in solvente a base di elastomeri. Nel caso di posa su solette al rustico è opportuno interporre tra la guida e la soletta, una striscia di membrana bituminosa o sintetica di larghezza sufficiente per superare, dopo la piega di risvolto, il livello del pavimento finito di circa 2 cm. Ciò ai fini della protezione da infiltrazioni di acqua durante la posa dei pavimenti.
La posa della guida superiore avviene in modo analogo a quello previsto per la guida superiore.
In corrispondenza di vani delle porte, la guida deve essere interrotta a meno che non sia previsto che essa contorni tutto il vano. Le guide devono essere in questo caso tagliate in modo tale da prevedere una eccedenza di 15-20 cm rispetto all'ultimo punto di fissaggio.
I montanti vengono tagliati con lunghezze inferiori di 1 cm a quella esistente fra guida superiore ed inferiore e vengono posizionati in modo tale che la loro apertura sia disposta nel senso di posa delle lastre ed il loro interasse sia compreso fra 40 e 60 cm. L'asolatura per agevolare il passaggio di eventuali cavi deve essere praticata nella loro parte inferiore; solo in corrispondenza dei vani porta essi devono venire capovolti per avere l'asolatura in alto.
Le lastre devono essere posizionate a giunti sfalsati ed in modo tale da lasciare alla base una distanza di circa 1 cm. Il loro fissaggio all'orditura avviene mediante viti autofilettanti in ragione di una ogni 25-30 cm in verticale ed i giunti fra le lastre adiacenti vengono in seguito trattati procedendo al riempimento dell'assottigliamento dopo aver applicato, con adesivo a base di gesso, uno speciale nastro di armatura.

b) Partizione interna orizzontale
Solai
Per i solai interni valgono le stesse norme e prescrizioni descritte per le strutture portanti orizzontali.
Costruzione delle volte

Le volte in genere saranno costruite sopra solide armature, formate secondo le migliori regole, ed in guisa che il manto o tamburo assuma la conformazione assegnata all'intradosso degli archi, volte o piattabande, salvo a tenere conto di quel tanto in più, nel sesto delle centine, che si crederà necessario a compenso del presumibile abbassamento della volta dopo il disarmo.
È data facoltà all'Impresa di adottare nella formazione delle armature suddette quel sistema che crederà di sua convenienza, purché presenti la necessaria stabilità e sicurezza, avendo l'Impresa l'intera responsabilità della loro riuscita con l'obbligo di demolire e rifare a sue spese i volti che, in seguito al disarmo, avessero a deformarsi o perdere la voluta robustezza.
Ultimata l'armatura e diligentemente preparate le superfici d'imposta delle volte, saranno collocati in opera i conci di pietra od i mattoni con le connessioni disposte nella direzione precisa dei successivi raggi di curvatura dell'intradosso, curando di far procedere la costruzione gradatamente e di conserva sui due fianchi. Dovranno inoltre essere sovraccaricate le centine alla chiave per impedire lo sfiancamento impiegando a tal uopo lo stesso materiale destinato alla costruzione della volta.
In quanto alle connessioni, saranno mantenuti i limiti di larghezza fissati negli articoli precedenti secondo le diverse categorie di murature.
Per le volte in pietrame si impiegheranno pietre di forma, per quanto possibile, regolare, aventi i letti di posa o naturalmente piani o resi grossolanamente tali con la mazza o col martello.
Nelle volte con mattoni di forma ordinaria le connessioni non dovranno mai eccedere la larghezza di 5 mm all'intradosso e di 10 mm all'estradosso. A tal uopo l'Impresa per le volte di piccolo raggio, è obbligata, senza diritto ad alcun compenso speciale, a tagliare diligentemente i mattoni per renderli cuneiformi, ovvero a provvedere, pure senza speciale compenso, mattoni speciali lavorati a raggio.
Si avrà la maggiore cura tanto nella scelta dei materiali, quanto nel loro collocamento in opera, e nell'unire con malta gli ultimi filari alla chiave si useranno metodi suggeriti dall'arte, onde abbia a risultare un lavoro in ogni parte perfetto.
Le imposte degli archi, piattabande e volte, dovranno essere eseguite contemporaneamente ai muri e dovranno riuscire bene collegate ad essi. La larghezza delle imposte stesse non dovrà in nessun caso essere inferiore a 20 cm. Occorrendo impostare volte od archi su piedritti esistenti, si dovranno preparare preventivamente i piani di imposta mediante i lavori che saranno necessari, e che sono compresi fra gli oneri a carico dell'Impresa.
Per le volte oblique, i mattoni debbono essere tagliati sulle teste e disposti giusta la linea dell'apparecchio prescritto.
Nelle murature di mattoni pieni, messi in foglio o di costa, murati con cemento a pronta presa per formazione di volte a botte, a schifo, a crociera, a padiglione, a vela, ecc. e per volte di scale alla romana, saranno seguite tutte le norme e cautele che l'arte specializzata prescrive, in modo da ottenere una perfetta riuscita dei lavori.
Sulle volte saranno formati i regolari rinfianchi fino al livello dell'estradosso in chiave, con buona muratura in malta in corrispondenza delle pareti superiori e con calcestruzzo per il resto.
Le sopraindicate volte in foglio dovranno essere rinforzate, ove occorra, da ghiere o fasce della grossezza di una testa di mattoni collegate alla volta durante la costruzione.
Per le volte e gli archi di qualsiasi natura l'Impresa non procederà al disarmo senza il preventivo assenso della Direzione dei Lavori. Le centinature saranno abbassate lentamente ed uniformemente per tutta la lunghezza, evitando soprattutto che per una parte il volto rimanga privo di appoggio, mentre l'altra si trovi tuttavia sostenuto dall'armatura.

c) Partizione interna inclinata
Scale interne
Secondo quanto previsto dal D.M. 14 giugno 1989, n. 236, "Regolamento di attuazione dell'art. 1 della legge 9 gennaio 1989, n. 13 - Prescrizioni tecniche necessarie a garantire l'accessibilità, l'adattabilità e la visitabilità degli edifici privati e di edilizia residenziale pubblica sovvenzionata e agevolata", le scale devono presentare un andamento regolare ed omogeneo per tutto il loro sviluppo. Ove questo non risulti possibile è necessario mediare ogni variazione del loro andamento per mezzo di ripiani di adeguate dimensioni. Per ogni rampa di scale i gradini devono avere la stessa alzata e pedata. Le rampe devono contenere possibilmente lo stesso numero di gradini, caratterizzati da un corretto rapporto tra alzata e pedata.
Le porte con apertura verso la scala devono avere uno spazio antistante di adeguata profondità.
I gradini delle scale devono avere una pedata antisdrucciolevole a pianta preferibilmente rettangolare e con un profilo preferibilmente continuo a spigoli arrotondati.
Le scale devono essere dotate di parapetto atto a costituire difesa verso il vuoto e di corrimano. I corrimano devono essere di facile prendibilità e realizzati con materiale resistente e non tagliente.
La larghezza delle rampe e dei pianerottoli deve permettere il passaggio contemporaneo di due persone ed il passaggio orizzontale di una barella con una inclinazione massima del 15 per cento lungo l'asse longitudinale. Le scale comuni e quelle degli edifici aperti al pubblico devono avere i seguenti ulteriori requisiti:
la lunghezza delle rampe deve essere contenuta; in caso contrario si deve interporre un ripiano in grado di arrestare la caduta di un corpo umano;
il corrimano deve essere installato su entrambi i lati;
in caso di utenza prevalente di bambini si deve prevedere un secondo corrimano ad altezza proporzionata;

è preferibile una illuminazione naturale laterale. Si deve dotare la scala di una illuminazione artificiale, anche essa laterale, con comando individuabile al buio e disposto su ogni pianerottolo;
le rampe di scale devono essere facilmente percepibili, anche per i non vedenti.
Le rampe di scale che costituiscono parte comune o siano di uso pubblico devono avere una larghezza minima di 1,20 m, avere una pendenza limitata e costante per l'intero sviluppo della scala. I gradini devono essere caratterizzati da un corretto rapporto tra alzata e pedata (pedata minimo 30 cm): la somma tra il doppio dell'alzata e la pedata deve essere compresa tra 62-64 cm.
Il profilo del gradino deve presentare preferibilmente un disegno continuo a spigoli arrotondati, con sottogrado inclinato rispetto al grado, e formante con esso un angolo di circa 75°-80°.
In caso di disegno discontinuo, l'aggetto del grado rispetto al sottogrado deve essere compreso fra un minimo di 2 cm e un massimo di 2,5 cm.
Un segnale al pavimento (fascia di materiale diverso o comunque percepibile anche da parte dei non vedenti), situato almeno a 30 cm dal primo e dall'ultimo scalino, deve indicare l'inizio e la fine della rampa.
Il parapetto che costituisce la difesa verso il vuoto deve avere un'altezza minima di 1,00 m ed essere inattraversabile da una sfera di diametro di cm 10. In corrispondenza delle interruzioni del corrimano, questo deve essere prolungato di 30 cm oltre il primo e l'ultimo gradino. Il corrimano deve essere posto ad una altezza compresa tra 0,90-1 m. Nel caso in cui è opportuno prevedere un secondo corrimano, questo deve essere posto ad una altezza di 0,75 m. Il corrimano su parapetto o parete piena deve essere distante da essi almeno 4 cm.
Le rampe di scale che non costituiscono parte comune e non sono di uso pubblico devono avere una larghezza minima di 0,80 m. In tal caso devono comunque essere rispettati il già citato rapporto tra alzata e pedata (in questo caso minimo 25 cm), e l'altezza minima del parapetto.
Scale in cemento armato
La loro realizzazione richiede l'impiego delle casseforme entro le quali viene colato il calcestruzzo. Le scale in cemento armato possono distinguersi in:
Scale a sbalzo: in esse la rampa risulta costituita dall'insieme dei gradini uscenti a sbalzo dalla struttura portante (muratura della gabbia, colonna centrale, ovvero da una trave a ginocchio in c.a. che poi viene mascherata dai muri di tamponamento). L'ossatura dei gradini che costituiscono la rampa vanno realizzati contemporaneamente alla struttura portante, generalmente in c.a., costituendo quindi un unico corpo monolitico.
Se la muratura portante può essere composta anche con mattoni o blocchi in laterizio, l'esecuzione della muratura viene interrotta temporaneamente, a livello del piano d'intradosso della rampa, per consentire l'appoggio dei gradini e dei pianerottoli. All'incastro della scala si perverrà dopo il getto del calcestruzzo, entro l'apposita cassaforma, a muratura ultimata.
In entrambi i casi, al fine di costituire un collegamento fra tutte le mensole, si provvederà a dotare la rampa di un proprio spessore statico non inferiore a 6 cm, chiamato anima della rampa, nel quale vengono disposti i ferri ripartitori.
Scale a soletta continua: la rampa è formata da una soletta continua in c.a. (a ginocchio o curvilinea), sulla quale sono appoggiati i gradini; questi ultimi si possono realizzare contemporaneamente alla soletta oppure in un secondo tempo con laterizi forati o conglomerato cementizio leggero. Lo spessore della soletta sarà fornito dai relativi calcoli statici; comunque è consigliabile che esso non sia inferiore a cm 10.
Scale prefabbricate
Sia la prefabbricazione totale che quella parziale devono sottostare alle seguenti condizioni essenziali:
la scala deve essere formata dal minor numero di componenti possibile;
i vari componenti devono poter essere montati, nei limiti del possibile, senza necessità di casseri o di ulteriore manodopera per finitura in cantiere;
deve poter essere posta in opera in tempo utile per assicurare la circolazione verticale del personale addetto al cantiere e dei materiali;
deve essere resistente all'usura di cantiere in modo da poter essere consegnata in condizioni perfette.
Una scala prefabbricata esclusivamente ad uso privato può essere progettata con un'alzata di cm 20 ed una pedata di 25 cm e consente di salire a 3 metri con 15 passi. Considerando la formula ergonomica 2a + p = 63-65, una scala prefabbricata può arrivare al parametro 65 con un ingombro minore rispetto ad una rampa rettilinea: quest'ultima infatti occuperà circa 4,60 m2 di superficie contro i 3,1 m2 della scala prefabbricata.
Scale prefabbricate in metallo
Le scale prefabbricate in metallo sono integralmente prefabbricate in officina e vengono montate in cantiere con elementi gradino o a rampe intere. Il rivestimento definitivo dei gradini viene montato solo all'ultimo momento poiché, per il cantiere, viene utilizzato il piano in lamiera dei gradini. Nei tipi più avanzati si arriva all'eliminazione totale delle saldature in sito, il che permette di avere già predisposta fin dall'officina la verniciatura o la finitura definitiva delle parti metalliche, mentre la protezione in cantiere può venir affidata a pellicole asportabili al momento della consegna. Con questi materiali si possono costruire scale di sicurezza antincendio di ogni tipologia e misura, garantendo quindi la ricercata flessibilità progettuale.
Scale prefabbricate in calcestruzzo
Le scale prefabbricate in calcestruzzo possono venir prefabbricate in officina o in cantiere ed a loro volta possono essere distinte in due tipi fondamentali:

ad elementi di prefabbricazione pesante, che comporta al massimo quattro pezzi da montare per ogni piano e cioè due rampe, un pianerottolo intermedio ed il pianerottolo d'arrivo. Con questo sistema sorgono solo problemi di montaggio date le dimensioni ed il peso dei singoli elementi, ed inoltre vi è una certa rigidità dimensionale, rigidità che aumenta con il diminuire del numero dei componenti;
a gradini e guide di sostegno indipendenti, che offre alcuni vantaggi: montare in cantiere solo le guide a cremagliera con dei gradini provvisori in legno, rimandando la posa dei gradini definitivi (completamente rifiniti) solo al momento della consegna. Un altro vantaggio consiste nella possibilità di avere dei sostegni in calcestruzzo a faccia vista perfetti solo se le casseforme sono curate, mentre i gradini possono essere realizzati in materiali differenti come marmo, metallo, legno, materie plastiche, calcestruzzo, ecc. e possono essere presi singolarmente o variamente combinati tra loro. Anche il montaggio è semplificato per quanto riguarda le dimensioni ed il peso dei componenti, mentre le misure possono, entro certi limiti ed a seconda del sistema adottato, avere una buona elasticità.
Si può anche attuare solo una prefabbricazione parziale, sia in officina che in cantiere, usando solo i gradini prefabbricati costituiti da svariati materiali e messi in opera durante la costruzione sia se il gradino è un pezzo monolitico completo di finitura, sia se il gradino è composto da un supporto e da un rivestimento. Questo sistema è più oneroso per la maggior incidenza di manodopera e di opere secondarie che comporta, ma è più elastico dimensionalmente, ed inoltre può essere conveniente dal punto di vista economico nel caso di costruzioni di mole modesta.
Scale prefabbricate modulari (scale a giorno)
Particolarmente indicate nelle ristrutturazioni, le scale modulari offrono anche vantaggi nel campo delle nuove costruzioni per la loro velocità (l'intero ciclo delle operazioni di montaggio si svolge in sei-otto ore) e semplicità di posa. Il sistema modulare consente di montare scale senza interventi sulla struttura.
La colonna vertebrale sarà costituita da una serie di elementi in acciaio stampato che, uniti tra loro, determinano la struttura di supporto dei gradini. Gli elementi consentono una libera regolazione in orizzontale e in verticale, che permette una realizzazione di scale con qualsiasi forma: a chiocciola, rettilinea, ellittica, a esse.
In genere si realizzano due elementi per consentire il fissaggio dell'intera struttura al pavimento ed al solaio.
I gradini possono essere realizzati in legno lamellare, pigmentati in tonalità diverse e finiti con vernici protettive. Sono predisposti per il fissaggio alla struttura portante e per l'inserimento delle colonnine di ringhiera e sono disponibili in cinque larghezze diverse: 640, 740, 840, 940, 1040 mm, con profondità fino a 315 mm. La pedata è di 255 mm per tutti i gradini, escluso l'ultimo che misura 315 mm. Inoltre i gradini vengono coperti con apposite pedane antisdrucciolo ed antirumore.
Il corrimano può essere in materia plastica, ed è dotato di un'anima flessibile interna in metallo che permette al pezzo di assumere qualsiasi forma e curvatura.
Prima di iniziare l'operazione, occorre misurare la distanza tra soletta e pavimento, così da poter calcolare l'esatta dimensione delle alzate. La posa inizia sempre dal solaio.
Le operazioni, che si ripetono identiche per ogni elemento, si articolano in:
montaggio provvisorio del supporto e del gradino: alla soletta va fissata una piastra dotata di due prigionieri mobili ai quali si fissa il supporto che si appoggia e si assicura con due dadi da non stringere definitivamente. Al supporto va poi fissato il gradino, tramite cinque bulloni con testa a brugola;
misurazione dell'alzata di un gradino rispetto a quello superiore: è necessario misurare con precisione il parallelismo e la distanza tra la soletta e il gradino agendo sui dadi del supporto per compensare eventuali differenze;
fissaggio definitivo del supporto appena ottenuta la posizione desiderata;
smontaggio dell'ultimo gradino per l'inserimento del supporto successivo infilato a baionetta da sotto e bloccato con i due elementi appositi.
Per aiutarsi nelle misurazioni è bene infilare nei gradini le colonnine dei corrimano che, attraversando due gradini successivi, consentono di fissarne la reciproca posizione con precisione.
Ogni tre o quattro gradini montati è bene sistemare un sostegno che sorregga il peso della porzione di scala, evitando flessioni che potrebbero compromettere la corretta messa in opera della sezione successiva. Si procede così fino all'ultimo supporto, che incorpora la piastra di fissaggio al pavimento. Anche in questo caso le operazioni sono analoghe alle precedenti: dopo aver montato l'ultimo gradino e dopo aver determinato le misure esatte, lo si asporta per consentire di praticare i cinque fori al pavimento.
Terminato il fissaggio della piastra si procede verificando di nuovo, con una livella o bolla, la planarità di ogni singolo gradino, che solo a questo punto può essere fissato stringendo i quattro bulloni a brugola. La struttura della scala è così terminata: si eliminano adesso i sostegni e si completano gli elementi di finitura. Innanzitutto è necessario fissare le staffette di appoggio, che servono a scaricare le flessioni orizzontali alla parete senza che le forze torsionali gravino sulla spinta dorsale della scala. Le piccole staffe sono costituite da un tubetto metallico, dello stesso diametro delle colonnine del corrimano, tagliato a misura e fissato, da un lato, alla parete con tre tasselli a pressione, dall'altro all'elemento che collega tra loro lateralmente i gradini. Un'altra staffa di collegamento va fissata tra le colonnine del corrimano ogni volta che questo si interrompe per seguire la curvatura della scala. Simili alle precedenti, le staffe si fissano tramite due pinze con bloccaggio dato da una vite a brugola.
Successivamente va completato il corrimano. Con una vite si assicurano alle colonnine le piastrine di aggancio su cui vanno fissati i moduli corrimano tagliati a misura. Le ultime operazioni consistono nell'inserimento di tappi di

materiale plastico a chiusura degli alloggiamenti degli occhielli nei gradini, e nell'incollaggio delle pedane antisdrucciolo. Queste ultime, fornite dall'azienda già a misura, vanno applicate con due strisce di nastro bi-adesivo e contribuiscono a riparare il gradino da eventuali scheggiature.

Scale in legno

Questo tipo di scale si realizza con legno dolce (essenza tenera) o legno forte (essenza dura), o anche ambedue le qualità di legno insieme, utilizzando legno forte (più costoso) per le parti più soggette a consumo come le pedate, e legno dolce (più economico) per le altre parti come le alzate.

Le scale in legno si distinguono in:

scale con gradini massicci, costruite con lo stesso principio di quelle in pietra, con gradini di legno massicci che sono sostenuti da fianchi aventi la forma di travetti. Le teste dei gradini possono rimanere visibili, oppure venire coperte con tavole che formano una specie di sponda (cosciali o fianchi);

scale a sole pedate, cioè con gradini costituiti da semplici assi incastrate nei fianchi. Sono costruite per lo più con legno dolce e destinate a locali secondari;

scale con gradini comuni costituiti da alzate e da pedate calettate tra loro ed incastrate nei fianchi. Il collegamento dei gradini con la struttura portante è costituita da cosciali, mentre quello tra gradino e gradino è costituito da spinotti metallici. Le pedate avranno uno spessore di cm 4-6; lo spigolo anteriore può essere fornito di un profilo curvilineo, sporgente da 4 a 6 cm dalle alzate. È preferibile che lo spigolo posteriore delle pedate si trovi nello stesso piano con la faccia posteriore delle alzate, piuttosto che finire contro la faccia anteriore delle alzate, poiché dà luogo ad una giuntura esteticamente poco accettabile. Le alzate saranno costituite da tavole spesse cm 2 ed incastrate nei fianchi come le pedate. I fianchi saranno costituiti da tavoloni spessi da cm 6 a cm 9, la cui larghezza si potrà definire solo dopo aver fissato l'inclinazione della scala poiché il fianco, nel senso verticale, dovrà misurare ancora da cm 5 a cm 6 sopra lo spigolo anteriore di ogni gradino, ed altrettanti sotto lo spigolo posteriore del gradino sottostante.

In base alla posizione dei fianchi si avranno:

scale con fianchi esterni, che corrono lungo i muri, e saranno assicurati e sostenuti mediante zanche, anche di spessore sottile, fissate nelle connessioni del muro;

scale con fianchi interni alle murature, che saranno sorretti solo agli estremi;

scale con gradini sovrapposti ai fianchi. I fianchi saranno disposti a gradinata, e ciascun gradino è fissato con chiodi, o meglio con viti, quindi le teste dei gradini stessi sporgono dai fianchi con lo stesso profilo che hanno sulla fronte. I fianchi avranno uno spessore di cm 10-15; dovranno essere alti, affinché il lato inferiore coincida con il piano del soffitto compiuto, coprendo la giuntura con un listello levigato; oppure si potranno lasciare sporgere dall'intonaco, applicandovi un piccolo listello di coprigiunto.

Le alzate si collegheranno con i gradini a scanalatura, come nelle scale comuni, e si fisseranno con chiodi alle facce verticali dei fianchi. Per evitare poi la giuntura laterale, i fianchi ed i frontalini si collegheranno con giuntura angolare. Gli elementi verticali che costituiscono il parapetto, saranno incastrati nei gradini, a meno che non debbano essere fissati esternamente ai fianchi stessi.

Il parapetto, costituito dal corrimano e da elementi di protezione potrà essere realizzato in legno oppure in metallo (acciaio) o in altro materiale trasparente, con pannelli o lastre di materiali vari e sarà fissato nella faccia superiore dei fianchi e nella faccia inferiore del corrimano in incavature profonde da due a tre centimetri, e con un incastro a tutto spessore. Qualora il parapetto fosse formato da elementi verticali, allora questi, qualunque sezione abbiano, sono assicurati in fori profondi da due a tre centimetri, incavati nel fianco del corrimano. All'inizio ed alla fine della scala e negli angoli dei ripiani, i parapetti saranno spesso rinforzati con elementi più consistenti (ad esempio colonnine o pilastrini).

L'altezza del parapetto, misurata verticalmente dai gradini alla faccia superiore del corrimano, dovrà essere di cm 90.

Se il corrimano richiede molto impiego di legno, ma non garantisce il giusto grado di resistenza, il parapetto si potrà rinforzare inferiormente con una sottile guida metallica.

Il legno da preferire per i parapetti è quello delle conifere, o di altre essenze che crescano con fusti diritti per cui si potranno ottenere, senza molti scarti, elementi sottili ma robusti. Se la sezione è rotonda o ritorta, allora si dovrà usare un legno forte, e quindi resistente. Il corrimano dovrà essere levigato e quindi sarà di legno forte e compatto, ed avrà una forma tondeggiante per facilitarne la presa con la mano.

La sottofaccia della scala si potrà trattare in diversi modi. Potrà essere lasciata scoperta, e quindi visibile per tutta la scala, levigando la faccia inferiore con la stessa cura usata per quella superiore; oppure si potrà foderare la faccia inferiore con tavole levigate e con listelli. Il legname da adoperare dovrà essere ben secco e stagionato per evitare torsioni o deformazioni.

Le tavole devono essere ricavate dal libro e non dall'alburno, e devono essere il più possibile senza nodi per evitare differenze di usura nelle pedate, che rendono scomoda e pericolosa la scala.

Scale in ferro

Queste scale dovranno sottostare alla normativa antincendio. La struttura portante delle rampe e dei pianerottoli è costituita da travi (longarine) a C o a doppio T, collegate tra loro con saldature e bulloni.

La costruzione richiede l'uso combinato di travi rettilinee e travi sagomate a Z (travi a ginocchio), che si sviluppano attorno a pilastri in profilato di ferro del tipo ad ala larga (HE) posti agli angoli del pozzo e ancorati alla base in

basamenti di calcestruzzo armato. La struttura così composta verrà vincolata ai pilastri per mezzo di bulloni, su piastre preventivamente saldate alle estremità delle ali dei pilastri e delle longarine, in corrispondenza dei punti di unione.
Per piegare le travi a ginocchio occorre prima asportare un triangolo di materiale avente base b = 2h tg /2 (dove tg è il rapporto alzata/pedata del gradino ed h è l'altezza del profilato meno lo spessore dell'ala), poi accostare i margini risultanti dal taglio, e infine saldarli.
I ripiani dei gradini e dei pianerottoli sono generalmente realizzati con grigliati o lamiere stampate, fissati entro telai in ferro angolare, a loro volta bullonati alle travi perimetrali.
Scale con soluzione mista
L'ossatura portante delle rampe e dei pianerottoli è costituita da travi in ferro a C, o a doppio T; tra una trave e l'altra si realizza una solettina in calcestruzzo armato, oppure si possono inserire dei tavelloni in laterizio, sui quali viene steso uno strato di conglomerato cementizio dello spessore di 4 cm circa con interposizione della rete d'acciaio elettrosaldata di diametro di mm 4 per la ripartizione dei carichi.
Sopra la struttura della rampa vengono costruiti i gradini al rustico, formati con mattoni forati o altri materiali leggeri. In un secondo tempo si eseguono le operazioni di finitura: rivestimento degli scalini e dei pianerottoli, intonacature delle superfici in vista, posa dello zoccolino e delle ringhiere. Allo scopo di evitare che in prossimità delle putrelle l'intonaco possa essere soggetto a screpolature è opportuno ricoprire le ali con gli appositi copriferri in cotto, ovvero con della rete metallica zincata.
Rampe interne
Il D.M. 14 giugno 1989, n. 236, "Regolamento di attuazione dell'art. 1 della legge 9 gennaio 1989, n. 13 - Prescrizioni tecniche necessarie a garantire l'accessibilità, l'adattabilità e la visitabilità degli edifici privati e di edilizia residenziale pubblica sovvenzionata e agevolata", prescrive che la pendenza di una rampa va definita in rapporto alla capacità di una persona su sedia a ruote di superarla e di percorrerla senza affaticamento anche in relazione alla lunghezza della stessa. Si devono interporre ripiani orizzontali di riposo per rampe particolarmente lunghe. Valgono in generale per le rampe accorgimenti analoghi a quelli definiti per le scale.
Non viene considerato accessibile il superamento di un dislivello superiore a 3,20 m ottenuto esclusivamente mediante rampe inclinate poste in successione.
La larghezza minima di una rampa deve essere:
di 0,90 m per consentire il transito di una persona su sedia a ruote;
di 1,50 m per consentire l'incrocio di due persone. Ogni 10 m di lunghezza ed in presenza di interruzioni mediante porte, la rampa deve prevedere un ripiano orizzontale di dimensioni minime pari a 1,50 x 1,50 m, ovvero 1,40 x 1,70 m in senso trasversale e 1,70 m in senso longitudinale al verso di marcia, oltre l'ingombro di apertura di eventuali porte.
Qualora al lato della rampa sia presente un parapetto non pieno, la rampa deve avere un cordolo di almeno 10 cm di altezza.
La pendenza delle rampe non deve superare l'8 %. Sono ammesse pendenze superiori, nei casi di adeguamento, rapportate allo sviluppo lineare effettivo della rampa.

Art.87 **Partizioni esterne**

a) Partizione esterna verticale
Per quanto riguarda le partizioni esterne verticali valgono le medesime prescrizioni ed i regolamenti validi per le chiusure verticali e per le partizioni interne verticali.
b) Partizione esterna orizzontale
Balconi e logge
Il D.M. 14 giugno 1989, n. 236, "Regolamento di attuazione dell'art. 1 della legge 9 gennaio 1989, n. 13 - Prescrizioni tecniche necessarie a garantire l'accessibilità, l'adattabilità e la visitabilità degli edifici privati e di edilizia residenziale pubblica sovvenzionata e agevolata", prevede che la soglia interposta tra balcone o terrazza e ambiente interno non deve presentare un dislivello tale da costituire ostacolo al transito di una persona su sedia a ruote.
È vietato l'uso di porte-finestre con traversa orizzontale a pavimento di altezza tale da costituire ostacolo al moto della sedia a ruote. Almeno una porzione di balcone o terrazza, prossima alla porta-finestra, deve avere una profondità tale da consentire la manovra di rotazione della sedia a ruote.
Ove possibile si deve dare preferenza a parapetti che consentano la visuale anche alla persona seduta, garantendo contemporaneamente i requisiti di sicurezza e protezione dalle cadute verso l'esterno. Il parapetto deve avere una altezza minima di 100 cm ed essere inattraversabile da una sfera di 10 cm di diametro.
Per permettere il cambiamento di direzione, balconi e terrazze dovranno avere almeno uno spazio entro il quale sia inscrivibile una circonferenza di diametro 140 cm.
Passerelle
In base al D.M. 14 giugno 1989, n. 236, "Regolamento di attuazione dell'art. 1 della legge 9 gennaio 1989, n. 13 - Prescrizioni tecniche necessarie a garantire l'accessibilità, l'adattabilità e la visitabilità degli edifici privati e di edilizia residenziale pubblica sovvenzionata e agevolata", i corridoi ed i passaggi devono presentare andamento quanto più possibile continuo e con variazioni di direzione ben evidenziate.
I corridoi non devono presentare variazioni di livello; in caso contrario queste devono essere superate mediante rampe.
La larghezza del corridoio e del passaggio deve essere tale da garantire il facile accesso alle unità ambientali da esso

servite e in punti non eccessivamente distanti tra loro essere tale da consentire l'inversione di direzione ad una persona su sedia a ruote.
Il corridoio comune posto in corrispondenza di un percorso verticale (quale scala, rampa, ascensore, servoscala, piattaforma elevatrice) deve prevedere una piattaforma di distribuzione come vano di ingresso o piano di arrivo dei collegamenti verticali, dalla quale sia possibile accedere ai vari ambienti, esclusi i locali tecnici, solo tramite percorsi orizzontali.
I corridoi o i percorsi devono avere una larghezza minima di 100 cm, ed avere allargamenti atti a consentire l'inversione di marcia da parte di persona su sedia a ruote. Questi allargamenti devono di preferenza essere posti nelle parti terminali dei corridoi e previsti comunque ogni 10 m di sviluppo lineare degli stessi.
c) Partizione esterna inclinata
Scale in pietra da taglio
Le specie di pietra da usare saranno soprattutto del tipo duro (arenarie, basalto, granito, gneiss, sienite, marmo, calcari, tufo). I gradini dovranno essere massicci, avranno le facce piane lavorate a martellina e se non si tratta di pietre troppo compatte potranno essere levigate. Se la scala dovrà essere vista anche dal di sotto, occorrerà levigare tutte e quattro le facce del gradino, altrimenti ci si limiterà a levigare solo le due a vista.
Soprattutto nel caso di scale all'aperto, occorrerà sigillare bene i giunti perché non possa penetrare l'acqua, che con il gelo può poi smuovere i gradini. È preferibile, inoltre, dotare la pedata di un'inclinazione verso fronte di 1/100 della sua larghezza.
Rampe esterne
Per le rampe esterne valgono le prescrizioni indicate per le rampe interne.

CAPO 48 PRESCRIZIONI PER IL RIPRISTINO DI STRUTTURE ESISTENTI

Art. 88 Demolizioni

Puntelli ed opere di presidio
Nel caso di demolizioni, rimozioni, consolidamenti in opera, nonché per evitare crolli improvvisi ed assicurare l'integrità fisica degli addetti, devono essere eseguiti puntellamenti, rafforzamenti ed opere simili. Gli organi strutturali provvisori vengono di solito realizzati in legname o in tubi di ferro e più raramente in muratura o c.a. Essi constano di una estremità che deve essere vincolata alla struttura da presidiare, denominata testa, e di un'altra, detta piede, ancorata ad una base d'appoggio interna o esterna alla struttura. I vincoli della testa dipendono dall'azione localizzata che hanno sulla struttura: una superficie poco compatta ed affidabile o la presenza di parti pregiate costringono a trovare artifizi o soluzioni alternative.
La base su cui poggia il piede può essere costituita da elementi dello stesso materiale dei puntelli o, se collocata sul terreno, da plinti fondali, o pali di fondazione. Le strutture di presidio, se devono svolgere un'azione di sostegno (strutture orizzontali), sono costituite da ritti verticali posti a contrasto con la struttura singolarmente, in coppia o in gruppo e da traversi che contrastano l'eventuale slittamento dei ritti. Se invece devono presidiare la struttura contro movimenti di rotazione o traslazione (strutture verticali), sono costituiti da assi inclinati. In questo caso si può operare una distinzione fra:
puntellatura di contenimento: si tratta di puntelli (di solito lignei) incassati nella muratura, messi in opera con cunei e poggianti a terra su una platea di tavolati normali fra loro;
puntellatura di contenimento e sostegno: si tratta di coppie di travi lignee e collegate fra loro ad intervalli per eliminare tensioni da carico di punta.
I sistemi di puntellamento delle volte e degli archi variano secondo il tipo di struttura e di dissesto; il sistema generalmente utilizzato è quello delle centine. Gli elementi costituenti la puntellazione e/o opere provvisionali devono essere in ragione dei carichi gravanti e degli schemi statici dell'opera.

Art.89 Trattamento di pulitura dei materiali

Preliminare all'intervento conservativo sarà sempre la rimozione delle cause che hanno comportato l'alterazione della materia ponendo particolare attenzione all'eventuale presenza d'acqua.
Tecniche di pulizia
Pulire i materiali significa scegliere quella tecnica la cui azione, calibrata alla reattività ed alla consistenza del litotipo, non comporti alcuno stress chimico-meccanico su materiali già degradati e, quindi, facili a deperirsi maggiormente.
L'intervento di pulitura dovrà eseguirsi dall'alto verso il basso, dopo aver protetto le zone circostanti non interessate e deve poter essere interrotto in qualsiasi momento.
Le tecniche più utilizzate sono:
Pulizia manuale. Viene eseguita con spazzole di saggina o di nylon; le spatole, i raschietti, le carte abrasive ed i trapani dotati di particolari frese in nylon o setola, invece, possono essere utilizzati per la rimozione di consistenti depositi situati in zone poco accessibili.
Pulizia con acqua. La pulizia con acqua può produrre sulle croste:
un'azione solvente se i leganti delle incrostazioni sono costituiti da leganti in esse solubili;

un'azione d'idrolisi se, nebulizzata con appositi atomizzatori, viene lasciata ricadere sulle superfici da pulire. La nebulizzazione avviene attraverso appositi ugelli che dovranno essere posizionati in modo che le goccioline colpiscano la superficie in ricaduta;
un'azione meccanica se pompata a pressione (2-4 bar). L'acqua scioglie il gesso e la calcite secondaria di ridepositazione, elementi leganti delle croste nere, ed una blanda azione nei confronti della silice, legante delle croste nere sulle rocce silicatiche.
L'acqua deve essere deionizzata in modo da non introdurre eventuali sali nocivi e permettere un controllo sulla desalinizzazione del materiale tramite prove di conducibilità.
Il getto non deve mai raggiungere perpendicolarmente il materiale, ponendo inoltre attenzione alla protezione delle zone circostanti e ad un perfetto drenaggio delle acque di scolo; si userà la minor quantità di acqua possibile onde evitare un imbibimento delle strutture o una fuoriuscita di macchie e di umidità sulle superfici interne.
Questa operazione non deve essere compiuta in inverno o in periodi climatici tali da provocare il congelamento dell'acqua o una bassa velocità di evaporazione.
A questo metodo può essere affiancata una blanda azione meccanica mediante l'utilizzo di spazzole di nylon o di saggina.
Apparecchiature ad ultrasuoni. Una volta eseguito il trattamento con acqua nebulizzata, per asportare le croste, vengono impiegati apparecchi che, mediante leggere vibrazioni prodotte da una piccola spatola e da una pellicola d'acqua, rimuovono le incrostazioni, semplicemente sfiorando con l'emettitore senza toccare la crosta che in questo modo si distacca.
Microsabbiatura di precisione. La microsabbiatura si serve di macchine che, sfruttando l'azione altamente abrasiva di microsfere di vetro o di allumina del diametro di 40 micron, puliscono solo le zone ricoperte da incrostazioni non molto spesse e di limitata dimensione. Tali strumenti alimentati ad aria o ad azoto compresso sono muniti di ugelli direzionabili.
Microsabbiatura umida controllata. Prima di procedere alla microsabbiatura occorre ammorbidire la crosta con acqua nebulizzata a bassa pressione. Lo strumento è composto da un compressore e un contenitore in cui l'abrasivo deve essere costantemente tenuto sospeso da un agitatore. L'abrasivo deve avere granulometrie piccole e non a spigolo vivo. La pressione dovrà essere contenuta tra 0,1-1-5 atm.
Pulizia chimica. I detergenti chimici, che devono avere un pH compreso tra 5,5-8, vanno applicati esclusivamente sulle croste e mai a diretto contatto con i materiali lapidei, per prevenirne l'azione corrosiva. Tale pulizia deve essere sempre accompagnata da un lavaggio con acqua ed appositi neutralizzatori, onde evitare che i residui di detergente intacchino i materiali e ritornare quindi ad un pH neutro. Per attenuare l'azione corrosiva si possono interporre tra pasta chimica e pietra, dei fogli di carta assorbente da staccare successivamente soffiando con aria compressa. La pasta applicata sulla superficie dovrà essere ricoperta con del polietilene leggero per evitarne l'essiccazione, altrimenti potranno essere utilizzate emulsioni acqua/olio, gel o soluzioni da spruzzare.
Impacchi con argille assorbenti. Le argille hanno la proprietà di assorbire oli e grassi senza operare azioni aggressive anche sui materiali deteriorati. Le argille da utilizzare sono la sepiolite e l'attapulgite con granulometria compresa tra 100-200 mesh. La pasta dovrà avere uno spessore di 2-3 cm e dovrà rimanere in opera, previe prove preliminari, per un periodo compreso tra le 24-48 ore. Prima di applicare l'impasto sarà necessario sgrassare la superficie o eliminare cere tramite solventi. Ove le argille non riuscissero a sciogliere incrostazioni di consistente spessore, è possibile additivarle con piccole quantità di agenti chimici. Dopo il trattamento lavare abbondantemente con acqua deionizzata.
Impacchi mediante impacco biologico. L'intervento, capace di pulire croste molto spesse grazie all'azione solvente esercitata dai nitrobatteri, consiste in impacchi a base argillosa di una soluzione composta da: acqua, urea e glicerina. L'impasto deve avere uno spessore di almeno 2 cm e deve agire per circa un mese; necessita quindi di una protezione con polietilene leggero ben sigillato ai bordi. Dopo l'applicazione si dovrà procedere ad un lavaggio accurato con acqua addizionata con un fungicida per disinfettare il materiale.
Dopo l'intervento di pulitura si dovranno eseguire nuovamente tutte le analisi volte ad individuare la struttura del materiale in oggetto, del quale non dovranno risultare variate le caratteristiche fisiche, chimiche, meccaniche ed estetiche.
Pulitura del legno
Nel trattamento di risanamento dall'attacco di funghi è necessario pulire a fondo i legni, gli intonaci, le murature infestate, e sterilizzarle con fiaccola da saldatura, con intonaco fungicida o con irrigazione del muro stesso. Per il risanamento dall'attacco di insetti esistono trattamenti specifici, quali la scattivatura del legno, le iniezioni di antisettico, la sterilizzazione con il calore o la fumigazione con gas tossici, che deve essere eseguita da ditte specializzate. Le operazioni preventive nei confronti degli attacchi da parte di funghi e di insetti prendono inizio da un contenimento del livello di umidità, ottenuto con una buona ventilazione degli appoggi delle travi, che non devono essere sigillate nel muro né coperte di intonaco. Le sostanze protettive possono essere applicate a pennello o a spruzzo, ed è buona norma che l'operatore si munisca di guanti, occhiali protettivi, tuta, ecc.
Pulitura dei metalli
Nel recupero di metalli (se la struttura non è attaccata) è necessario pulire il materiale con metodi meccanici, quali la sabbiatura con sabbiatrici ad uso industriale, la smerigliatura o la discatura con disco abrasivo, decapaggi, mediante l'immersione in soluzioni acide, condizionamento chimico, mediante l'applicazione di agenti chimici che fissano la

ruggine e la calamina, deossidazione, per i metalli non ferrosi, fosfatazione che provoca la passivazione di una superficie metallica con soluzioni di fosfati inorganici o acidi fosforici. Alcuni prodotti, però, come i convertitori di ruggine a base di acidi, i fosfatanti e le vernici reattive a base acida, possono nuocere al sistema di ripristino, così come le pitture antiruggine nuocciono all'adesione del riporto di malta. I migliori trattamenti anticorrosivi sono quelli a stesura di formulati cementizi o epossidici, potendo questi ultimi svolgere anche un'eventuale funzione di ponte d'aggancio nell'intervento di ripristino.
La protezione avviene, nel caso di metalli esposti, per verniciatura, con due mani preliminari di antiruggine a base di minio oleofonolico e due mani di vernice a base di resine viniliche ed acriliche resistenti agli agenti atmosferici, o, nel caso di ferri di armatura, per stesura di formulati cementizi o epossidici.
Pulitura delle rocce sedimentarie
Arenaria e tufo - A seconda delle condizioni del materiale, la pulitura va preceduta da un preconsolidamento, effettuato con veline di carta giapponese ed impregnazione di silicato d'etile. La pulitura può essere effettuata a secco, con impacchi di argilla assorbente o di polpa di carta oppure con un blando lavaggio con acqua nebulizzata.
Travertino - La pulizia deve essere effettuata con acqua nebulizzata, con impacchi o con trattamenti a secco. Per le fessure sulle stuccature è consigliata una malta composta da un legante idraulico unito a polvere di marmo.
Pietra d'Angera, Pietra di Verona e pietra tenera dei Colli Berici - La pulizia che deve essere preceduta, quando necessario, dal preconsolidamento, si effettua con acqua nebulizzata o con impacchi di materiale assorbente.
Pulitura delle rocce metamorfiche (marmi, serpentini, miscoscisti, calciscisto)
È consigliato il trattamento ad acqua nebulizzata o leggera spazzolatura, oppure impacchi assorbenti. Nel caso di marmo decoesionato e zuccherino, la pulizia è preceduta da un trattamento di preconsolidamento con silicato di etile iniettato sulla superficie preparata con veline di carta giapponese.
Pulitura di cotto e laterizi
I metodi consigliati sono:
spray d'acqua e/o acqua nebulizzata per tempi brevi e controllati, al fine di evitare l'eccessiva imbibizione del materiale;
metodi chimici o impacchi con argille assorbenti, in cicli successivi per verificare la completa desalinizzazione. Tra una fase e la seguente la superficie dovrà risultare completamente asciutta.
Pulitura del calcestruzzo
È indicato il lavaggio. È necessario sabbiare l'armatura e proteggerla con sostanze antiruggine e sostanze passivanti.
Pulitura degli intonaci
La pulitura delle superfici intonacate dovrà essere effettuata con spray d'acqua a bassa pressione o acqua nebulizzata accompagnata eventualmente da una leggera spazzolatura. In presenza di croste nere di notevole spessore si potranno utilizzare impacchi biologici o argillosi.
Pulitura degli stucchi
Le polveri ed i sali cristallizzati in superficie andranno rimossi mediante l'uso di pennelli morbidi. Qualora si accerti la presenza di croste nere e/o criptoefflorescenze saline, si potrà procedere alla loro eliminazione mediante nebulizzazioni a durata controllata o tamponi imbevuti con acqua distillata. Eventuali residui organici (fumo di candele, cere, vernici oleose) potranno essere rimossi con solventi organici (per esempio alcool etilico diluito in acqua) applicati a tampone.

Art.90 Trattamento di consolidamento dei materiali

I requisiti di un buon consolidamento sono:
penetrazione in profondità fino a raggiungere il materiale sano;
buon potere consolidante;
diminuzione della porosità;
assenza di danni indotti (diretti o indiretti);
reversibilità;
ripristino della continuità materica delle fratture;
mantenimento della cromia originaria evitando colorazioni e brillantezze.
I consolidanti devono avere i seguenti requisiti:
non formare prodotti secondari dannosi;
essere assorbiti uniformemente dalla pietra fino a raggiungere il materiale sano;
possedere un coefficiente di dilatazione termica non molto dissimile dal materiale consolidato;
non alterarsi nel tempo per invecchiamento;
assicurare una buona traspirabilità;
possedere buona reversibilità;
possedere buona permeabilità.
Tecniche di consolidamento
I metodi consentiti per l'applicazione del consolidante sono:
Applicazione a pennello. Dopo aver accuratamente pulito e neutralizzato la superficie da trattare, si applica la soluzione a pennello morbido fino a rifiuto. Il trattamento deve essere iniziato con resina in soluzione particolarmente diluita, aumentando via via la concentrazione superiore allo standard per le ultime passate.

Nella fase finale dell'applicazione è necessario alternare mani di soluzioni di resina a mani di solo solvente, per ridurre al minimo l'effetto di bagnato.
Applicazione a spruzzo. Dopo aver accuratamente pulito e neutralizzato la superficie, si applica la soluzione a spruzzo fino a rifiuto. Il trattamento deve essere iniziato con resina in soluzione particolarmente diluita, aumentando la concentrazione fino a giungere ad un valore superiore allo standard per le ultime passate. È possibile chiudere lo spazio da trattare mediante fogli di polietilene resistente ai solventi, continuando la nebulizzazione anche per giorni; la soluzione in eccesso, che non penetra entro il materiale, viene recuperata e riciclata.
Applicazione a tasca. Nella parte inferiore della zona da impregnare, si colloca una specie di grondaia impermeabilizzata con lo scopo di recuperare il prodotto consolidante in eccesso. La zona da consolidare viene invece ricoperta con uno strato di cotone idrofilo e chiusa da polietilene. Nella parte alta un tubo con tanti piccoli fori funge da distributore di resina.
La resina viene spinta da una pompa nel distributore e di qui, attraverso il cotone idrofilo, penetra nella zona da consolidare; l'eccesso si raccoglie nella grondaia da dove, attraverso un foro, passa alla tanica di raccolta e da qui ritorna in ciclo. È necessario che il cotone idrofilo sia a contatto con il materiale, per questo deve essere premutogli contro. La soluzione di resina da utilizzare dev'essere nella sua concentrazione standard.
Applicazione per colazione. Un distributore di resina viene collocato nella parte superiore della superficie da trattare; questa scende lungo la superficie e penetra nel materiale per assorbimento capillare. La quantità di resina che esce dal distributore dev'essere calibrata in modo da garantire la continuità del ruscellamento. Il distributore è costituito da un tubo forato, ovvero da un canaletto forato dotato nella parte inferiore di un pettine o spazzola posti in adiacenza alla muratura, aventi funzione di distributori superficiali di resina.
Applicazione sottovuoto. Tale trattamento può essere applicato anche in situ: consiste nel realizzare un rivestimento impermeabile all'aria intorno alla parete da trattare, lasciando un'intercapedine tra tale rivestimento e l'oggetto, ed aspirandone l'aria. Il materiale impiegato per il rivestimento impermeabile è un film pesante di polietilene. La differenza di pressione che si stabilisce per effetto dell'aspirazione dell'aria tra le due superfici del polietilene è tale da schiacciare il film sulla parte da trattare, e da risucchiare la soluzione impregnante.
Terminata l'operazione di consolidamento, potrebbe essere necessaria un'operazione di ritocco finale per eliminare gli eccessi di resina con appropriato solvente; questa operazione deve essere eseguita non oltre le 24 ore dal termine dell'impregnazione con materiale consolidante. Inoltre, potrebbe essere necessario intervenire a completamento dell'impregnazione in quelle zone dove, per vari motivi, la resina non avesse operato un corretto consolidamento. Potrà anche essere aggiunto all'idrorepellente un opacizzante come la silice micronizzata o le cere polipropileniche microcristalline.
In caso di pioggia o pulizia con acqua sarà necessario attendere prima di procedere alla completa asciugatura del supporto e comunque bisognerà proteggere il manufatto dalla pioggia per almeno 15 giorni dopo l'intervento.
Il prodotto dovrà essere applicato almeno in due mani facendo attenzione che la seconda venga posta ad essiccamento avvenuto della prima.
Il trattamento non dovrà essere effettuato con temperature superiori ai 25°C ed inferiori a 5°C, e si eviterà comunque l'intervento su superfici soleggiate.
Consolidamento delle rocce sedimentarie
Arenaria e tufo - È consigliato l'uso degli esteri dell'acido silicico applicati col sistema a tasca (possibile anche l'utilizzo del silicato di etile). Le sigillature si effettuano con una miscela di pietra macinata, grassello e resina acrilica.
Travertino - Come consolidante può essere utilizzata una miscela di silicati ed alchil-alcossi-silani o alchil-alcossi-polisilani e miscele di resine acriliche e siliconiche.
Pietra d'Angera, pietra di Verona e pietra tenera dei Colli Berici - Si utilizza silicato di etile o esteri dell'acido silicico. Le stuccature vanno realizzate con grassello di calce e polvere della pietra stessa.
Consolidamento delle rocce metamorfiche (marmi, serpentini, miscoscisti, calciscisto)
Le fessurazioni saranno sigillate con impasto costituito da grassello di calce, polvere di marmo e sabbia. È consigliato l'utilizzo di resine siliconiche di tipo metil-fenil-polisilossano per assorbimento sottovuoto o capillare, di miscele di silicati ed alchil-alcossi-silani, di alchil-alcossi-polisilani, di resine acriliche, di resine acriliche e di miscele di resine acriliche e siliconiche. Il consolidamento statico e l'incollaggio delle parti deve essere effettuato con perni in materiale non alterabile: alluminio, acciai speciali, resine epossidiche.
Consolidamento di cotto e laterizi
I laterizi possono essere consolidati con silicati di etile, alchil-alcossi-silani o miscele dei due.
Consolidamento del calcestruzzo
Il riempimento delle lacune deve essere effettuato con una malta che non presenti né ritiro né carbonatazione. Si devono utilizzare cementi espansivi o a ritiro controllato che presentino una buona deformabilità. Per tali qualità è necessaria la presenza di additivi idonei nella malta. La superficie sulla quale si interviene deve essere ruvida e umida. La malta va gettata con forza sulla superficie in modo da non far rimanere residui d'aria. Sulla superficie deve poi essere applicato un additivo di cura per evitare la carbonatazione troppo rapida, consistente in una vernice che, dopo un certo periodo di tempo, si spellicola automaticamente.

Per un calcestruzzo a vista è consigliato l'impiego di un cemento Portland molto compatto oppure di cemento pozzolanico. Nel caso d'interventi in zone ricche di solfati ci si deve servire di cemento ferrico che non contiene alluminato tricalcico. In ambienti ricchi d'acqua a quest'ultimo va aggiunta pozzolana.

Consolidamento degli intonaci

Nel caso in cui il materiale si presenti decoesionato si consiglia l'uso degli esteri etilici dell'acido silicico.

La riadesione degli strati d'intonaco al supporto murario dovrà avvenire mediante iniezioni di miscela a base di calce pozzolanica additivata con riduttori d'acqua organici (ma non resine) all'1% del legante allo stato secco. La miscela dovrà avere caratteristiche analoghe a quelle della malta costituente l'intonaco, la medesima porosità, non contenere sali solubili e presentare una buona iniettabilità in fessure sottili. Inoltre non dovrà avere resistenza meccanica superiore al supporto.

Si dovrà procedere all'eliminazione di polveri e detriti interni mediante apposite attrezzature di aspirazione. Verranno in seguito effettuate iniezioni di lavaggio con acqua ed alcool. Si procederà quindi all'imbibizione abbondante del supporto, mediante iniezioni, al fine di facilitare la fuoriuscita di eventuali sali ed evitare bruciature della nuova malta.

Sarà poi necessario far riaderire al supporto l'intonaco distaccato, ponendo sulla superficie del cotone bagnato ed esercitando una lieve pressione tramite un'assicella.

Le iniezioni dovranno essere effettuate, fino a rifiuto, dal basso verso l'alto per permettere la fuoriuscita dell'aria; durante tutta l'operazione si continuerà ad esercitare una leggera pressione. Si procederà sigillando le parti iniettate.

Consolidamento degli stucchi

Nel caso si siano verificati distacchi di lamine decorative o il materiale si presenti decoesionato, potranno essere utilizzate resine in emulsione acquosa, applicate a pennello su carta giapponese. Qualora l'elemento presenti distacchi dal supporto murario, il riancoraggio potrà avvenire mediante l'iniezione di miscele idrauliche a base di calce idrata e cocciopesto o pozzolana, eventualmente addizionate con fluidificante e miscele adesive. Le eventuali nuove armature devono essere in acciaio inossidabile o vetroresina.

Consolidamento dei materiali lapidei

È adatto un consolidante composto da esteri etilici dell'acido silicico. Una dispersione acquosa pronta all'uso di un metacrilato, è adatta al trattamento di calcari e di materiali porosi.

Consolidamento di particolari architettonici

Le superfici si consolidano e si proteggono solo dopo un'accurata ed approfondita pulizia.

Le tecniche di consolidamento più usate sono:

la tecnica del vuoto, adatta per il consolidamento di particolari architettonici di piccole e medie dimensioni. Il manufatto, tenuto sotto l'azione del vuoto, ha la possibilità di assorbire notevoli quantitativi di sostanza impregnante; l'azione del vuoto, inoltre, è efficace, anche, per eliminare l'umidità e le polveri presenti all'interno dei pori;

la tecnica delle tasche: ricoperti i manufatti deteriorati con uno strato di cotone idrofilo, si applica una gronda di cartone impermeabile e si avvolge il tutto con fogli di polietilene raccordato nella parte superiore con dei tubetti adduttori.

L'impregnante, spinto da una pompa a bassa pressione, satura tramite i tubetti adduttori il cotone che, aderendo alla superficie del manufatto, gli trasmette la sostanza consolidante. L'eccesso di impregnazione percola nella gronda e rientra in circolo mediante un recipiente di raccolta collegato alla pompa. In questo modo, la resina bagna la struttura per tutto il tempo occorrente all'ottenimento del grado d'impregnazione voluto.

È necessario adattare le modalità operative e le quantità d'impregnazione al livello di degrado del manufatto che si potrà presentare costituito da:

materiali fortemente alterati: in questo caso è necessaria una maggiore quantità di sostanza consolidante;

materiali poco alterati: in questo caso, essendo poco porosi e compatti, occorre una quantità minima di sostanza impregnante.

Art.91 Trattamento di protezione dei materiali

Protezione delle rocce sedimentarie

Arenaria e tufo - La protezione va effettuata con alchil-alcossi-silani o poli-metil-silossani applicati a spruzzo o a pennello.

Travertino, pietra d'Angera, pietra di Verona e pietra tenera dei Colli Berici - Prevede l'applicazione di alchil-aril-polisilossani e miscele di resine acriliche e siliconiche.

Protezione delle rocce metamorfiche (marmi, serpentini, miscoscisti, calciscisto)

Può essere effettuata con miscele di resine acriliche e siliconiche e di alchil-aril polisilossani.

Protezione di cotto e laterizi

Si possono usare come protettivi alchil-aril-polisilossani (resine siliconiche) o miscele di resine acriliche e siliconiche. I pavimenti in cotto potranno essere protetti con olio di lino crudo in ragia vegetale al 5%.

Protezione del calcestruzzo

È possibile applicare una resina che presenti le seguenti caratteristiche: deformabilità elevata, resistenza ai raggi UV, strato di piccolo spessore, trasparenza e elasticità nel tempo.

Protezione degli stucchi

Si suggerisce l'utilizzo di resine acril-siliconiche.

Art.92 Conservazione del legno

I prodotti da usare per la prevenzione del legname da parte di organismi vegetali e/o animali devono soddisfare i seguenti requisiti:
tossicità per funghi ed insetti, ma estremamente limitata o nulla per l'uomo;
possedere una viscosità sufficientemente bassa in modo da ottenere una buona capacità di penetrazione anche in profondità;
stabilità chimica nel tempo;
resistenza agli agenti chimico-meccanici;
non alterare le caratteristiche intrinseche dell'essenza quali odore, colore, tenacità, caratteristiche meccaniche;
possedere proprietà ignifughe.
Gli antisettici utilizzabili per trattamenti di preservazione potranno essere di natura organica o di natura inorganica. Saranno comunque da preferirsi i primi in quanto gli inorganici, generalmente idrosolubili, presentano l'inconveniente di essere dilavabili.
L'applicazione sarà effettuata:
a pennello. Dopo aver pulito e/o neutralizzato la superficie da trattare (con applicazione di solvente) si applicherà la soluzione di resina a pennello morbido fino al rifiuto. Il trattamento di impregnazione andrà iniziato con resina in soluzione particolarmente diluita e si aumenterà via via la concentrazione fino ad effettuare le ultime passate con una concentrazione superiore allo standard;
a spruzzo. Dopo aver pulito e/o neutralizzato con solvente la superficie da impregnare si applicherà la soluzione a spruzzo fino al rifiuto. Il trattamento andrà iniziato con resina in soluzione particolarmente diluita e si aumenterà via via la concentrazione fino ad effettuare le ultime passate con una concentrazione superiore allo standard;
per iniezione. Si introdurranno nel legno da impregnare appositi iniettori con orifizio variabile (2/4,5 mm). L'iniettore conficcato in profondità nel legno permetterà la diffusione del prodotto impregnante nelle zone più profonde.
Per arrestare il deterioramento e comunque per impostare una efficace azione di consolidamento potranno essere utilizzate varie resine:
resine naturali. Prima di essere applicate dovranno sciogliersi in solvente che, evaporando determina il deposito della resina nei pori e nelle fessure del legno. A causa del rapido deterioramento e/o invecchiamento, le resine naturali potranno essere utilizzate solo in casi particolari. Risultati analoghi si possono ottenere usando cere naturali fuse o sciolte in solvente oppure olio di lino cotto;
oli siccativi e resine alchidiche siccative. Il procedimento consiste nel fare assorbire dal legno materiali termoplastici sciolti in adatto solvente che tende col tempo a trasformare i polimeri solidi reticolati per effetto dell'ossigeno dell'aria. Tale impregnazione ha più uno scopo protettivo che di miglioramento delle caratteristiche meccaniche;
resine termoplastiche in soluzione. Il solvente, usato per sciogliere tali resine, deposita la resina nei pori e nelle fessure del legno col risultato di migliorare le caratteristiche meccaniche e la resistenza agli agenti atmosferici, nonché l'aggressione biologica e chimica;
resine poliesteri insature. Queste resine polimerizzano a freddo previa aggiunta di un catalizzatore e di un accelerante. Presentano buona resistenza agli aggressivi chimici (ad eccezione degli alcali). L'uso di tali resine è limitato nel caso in cui si voglia ottenere una buona resistenza agli aggressivi chimici;
resine poliuretaniche;
resine epossidiche.
Le resine dovranno in ogni caso presentare una elevata idrofilia per permettere la penetrazione per capillarità dovendo operare su legni anche particolarmente umidi. Dovranno essere sciolte in solvente organico polare fino a garantire una viscosità non superiore a 10 cPs a 25° e un residuo secco superiore al 10% per resine a due componenti (poliuretaniche, epossidiche) e al 7% per le rimanenti. I sistemi di resine da utilizzare dovranno essere atossici e non irritanti secondo la classificazione Cee e presentare le seguenti proprietà:
nessun ingiallimento nel tempo;
elevata resistenza agli agenti atmosferici e ai raggi UV;
indurimento e/o evaporazione del solvente, graduale ed estremamente lento, tale da consentire la diffusione completa del prodotto per garantire una impregnazione profonda;
possibilità di asporto di eventuali eccessi di resina dopo 24 ore dalla applicazione, mediante l'uso di adatti solventi;
elevata resistenza chimica, all'acqua, all'attacco biologico.

Art.93 Consolidamento delle strutture

a) Strutture di fondazione
Prima di dare inizio ai lavori è bene accertare la consistenza delle strutture di fondazione e la natura del terreno su cui esse gravano. Si dovranno quindi eseguire scavi a pozzo di dimensioni tali da consentire lo scavo a mano e l'estrazione del materiale di risulta, in condizioni da non pregiudicare la stabilità dell'edificio (cantieri di larghezza 1,2-1,5 m).
Deve essere, inoltre, attentamente valutata la resistenza delle strutture interrate, in vista anche di eventuali variazioni di carico.

Gli scavi devono essere eseguiti fino al piano di posa della fondazione e, in relazione alla natura del terreno ed alla profondità raggiunta, è opportuno siano sbadacchiati secondo la natura del terreno.
Interventi su fondazioni dirette in muratura o pietrame
Le operazioni preliminari di ogni intervento sulle fondazioni consistono in:
esecuzione dello scavo su uno o ambo i lati della fondazione fino al piano di progetto;
puntellatura della struttura che può essere effettuato in tre modi:
puntellatura lignea di contenimento: realizzazione di un incasso nella muratura, preparazione della platea con tavolati, messa in opera di puntelli con incassatura a mezzo di cunei;
puntellatura lignea di contenimento e sostegno: apposizione di travi in legno sui tavolati aderenti alla muratura, messa in opera di puntelli fra trave e platea;
puntellatura provvisoria per opere di sottofondazione: predisposizione degli appoggi per i sostegni, esecuzione di fori per il passaggio dei traversi, zeppatura dei traversi con cunei di legno.
Sulla base delle informazioni riguardanti i dissesti e le loro cause scaturite da approfondite analisi geologiche e prove in loco, si definiscono i lavori di consolidamento in:
interventi sulla costruzione e sul suolo al fine di ridurre le tensioni nelle zone maggiormente colpite della struttura;
interventi sul terreno volti a migliorare le caratteristiche, contenerne i movimenti, ridurne le spinte.
Per contrastare un cedimento intermedio e terminale dovranno essere eseguite travi cordolo in c.a. collegate mediante traversi. Le modalità operative saranno:
getto di spianamento in magrone di calcestruzzo;
esecuzione di varchi nella muratura;
posa in opera di armature di collegamento e di cordoli in c.a.;
casseratura;
getto in conglomerato;
foratura della muratura dopo l'indurimento;
predisposizione delle armature dei traversi;
getto con cemento espansivo.
Nel caso in cui la sezione sia insufficiente, dovranno essere usate travi cordolo in c.a. con precompressione del terreno. Tale precompressione sarà realizzata mediante martinetti idraulici che, in presenza di terreni cedevoli, comprimono e compattano gli strati sottostanti ma che, se utilizzati al contrario, mettono in carico la muratura soprastante. Alla fine sarà effettuato un getto di completamento.
Per attenuare i fenomeni di ritiro del calcestruzzo, soprattutto nel getto dei traversi, è necessario inumidire con getti periodici d'acqua, applicazione di teli umidi, segatura, terra o speciali pellicole o vernici protettive. La stagionatura umida è consigliata anche in caso di conglomerato additivato o a ritiro compensato.
La costruzione muraria, o sottomurazione con muratura di mattoni e malta di cemento, viene eseguita in presenza di uno strato di terreno compatto non molto profondo. Essa aumenta la capacità portante della fondazione poiché allarga, mediante una gradonatura con materiale nuovo, la base di carico. Dopo aver asportato terreno al di sotto delle fondazioni esistenti, verrà effettuato un getto di calcestruzzo per nuove fondazioni sul quale sarà eseguita la costruzione della muratura in mattoni pieni e malta di cemento. Durante la costruzione bisogna avere cura di mantenere la continuità tra sottofondazioni e struttura esistente mediante cunei in legno duro di contrasto e usando leganti a stabilità volumetrica. I giunti dovranno essere sigillati con malta.
Anche la soletta in c.a. viene realizzata per cantieri di lunghezza variabile secondo la consistenza muraria. Il collegamento delle armature longitudinali dei vari cantieri deve essere curato al fine di non scomporre la soletta in tanti tronchi. Dopo aver asportato terreno al di sotto delle fondazioni esistenti, verrà effettuato un getto di spianamento in magrone di calcestruzzo, sul quale verranno pose in opera le armature con funi di collegamento.
Sottofondazioni
I lavori di sottofondazione non devono turbare né la stabilità del sistema murario da consolidare né quella degli edifici adiacenti.
Dovranno essere adottati tutti gli accorgimenti e le precauzioni necessari al rispetto di tale requisito. Nel caso di un muro continuo di spina la sottofondazione dovrà essere simmetrica. Inoltre, una volta eseguite le puntellature delle strutture in elevazione e individuati i cantieri di lavoro, si pratica uno scavo a fianco della muratura di fondazione fino a raggiungere il piano su cui si intende impostare la sottofondazione. A seconda dello spessore della muratura lo scavo verrà eseguito da un lato e le pareti dello scavo dovranno essere opportunamente sbadacchiate, mano a mano che lo scavo si approfondisce.
In seguito si scava al di sotto della vecchia fondazione, interponendo puntelli tra l'intradosso della muratura ed il fondo dello scavo e si esegue la muratura di sottofondazione.
Sottofondazioni in muratura di mattoni. Si deve costruire una muratura di mattoni e malta pozzolanica o al più cementizia, ma priva di sali per evitare il fenomeno di risalita di sali nella muratura soprastante, lasciando fra vecchia e nuova muratura lo spazio equivalente ad un filare di mattoni e all'interno del quale si dovranno inserire dei cunei di legno duro che, dopo 3-4 giorni si provvederà a sostituire con cunei più grossi per compensare l'abbassamento della nuova muratura. Ad abbassamento avvenuto si provvederà a fare estrarre i cunei e a collocare l'ultimo filare di mattoni, riempiendo in forza l'intercapedine.

Sottofondazioni in conglomerato cementizio gettato a piè d'opera. È richiesto un lungo tempo prima di poterle incassare sotto la muratura. Infatti prima di poterle utilizzare dovranno attendersi i 28 giorni necessari affinché il conglomerato cementizio raggiunga le sue caratteristiche di portanza e di resistenza meccanica. Trascorso tale tempo si possono inserire sotto la fondazione da consolidare.
Sottofondazioni con cordoli o travi di cemento armato. Occorre eseguire gli scavi da ambedue i lati del tratto di muratura interessata fino a raggiungere il piano di posa della fondazione. Una volta rimossa la terra di scavo si effettuerà un getto di spianamento in magrone di calcestruzzo e si procederà poi alla predisposizione dei casseri, delle armature e al successivo getto dei cordoli. Dopo l'indurimento del getto per mettere in forza l'intercapedine si consiglia di usare cemento espansivo.
Allargamenti fondazionali
Allargamento mediante lastra in c.a. Si raggiunge con lo scavo il piano della fondazione esistente operando per campioni e si costruisce una lastra in c.a. opportunamente svincolata dalla muratura; successivamente si esegue al di sopra e ad opportuna distanza una soletta in c.a. adeguatamente collegata alla muratura mediante cavalletti in acciaio, barre passanti di adeguata rigidezza, elementi in c.a.; si pongono nell'intercapedine tra lastra e soletta dei martinetti che, messi in pressione, trasmettono al terreno un carico di intensità nota; si pongono elementi distanziatori nell'intercapedine, si asportano i martinetti e infine si riempie l'intercapedine con calcestruzzo a ritiro controllato.
Procedimento Schultze. Vengono ammorsati elementi in c.a. a sezione triangolare di 2,00 m di altezza e 0,65 di profondità posti a 1,65 m d'interasse e che vengono incastrati ai due lati della muratura, mediante dentellatura intagliata in questa e solidarizzata alla stessa con tiranti in acciaio passanti. Al di sotto di questi elementi sul fondo dello scavo praticato ai lati della muratura per campioni vengono realizzate due travi in c.a. che verranno caricate tramite martinetti posti tra travi ed elementi triangolari.
Pali di fondazione
I pali impiegati nel consolidamento sono quelli preforati, per i quali il foro viene eseguito perforando il terreno con un tubo-forma, e asportando il materiale attraversato. La perforazione si esegue con la sonda che può avanzare mediante percussione oppure mediante rotazione, che risulta essere più adatta poiché arreca poco disturbo dinamico alla costruzione.
I fori vengono intubati, cioè protetti da un tubo forma in lamiera che avanza durante la perforazione. Solo in presenza di terreni coerenti si può effettuare la perforazione mediante la sola trivellazione. I fori, praticati con le diverse tecniche, vengono riempiti con calcestruzzo, che viene man mano pistolato mediante l'immissione di un vibratore. I pali possono essere armati in parte o per tutta la loro lunghezza.
In presenza di terreni in cui è presente una falda affiorante, l'esecuzione del foro si effettuerà immettendo fanghi bentonitici per evitare lo smottamento delle pareti del foro.
Pali Strauss. Nel palo Strauss originario, un procedimento di battitura pone in contatto forzato il calcestruzzo con il terreno laterale, favorendo la resistenza ad attrito lungo la superficie di contatto. Prima del getto di ogni strato, la mazza deve essere ritirata.
Pali Wolfsholz. Per eseguire questi pali si affonda il tubo di forma (che funge da cassero) durante la trivellazione e, man mano che il tubo scende, si riempirà spontaneamente dell'acqua di falda. Quando la forma ha raggiunto la profondità prestabilita, si arma il palo e si chiude l'estremità superiore con un robusto tappo a tenuta d'aria, munito di tre fori, uno per l'aria a bassa pressione, uno per l'aria ad alta pressione, ed uno per la malta di cemento pure sotto pressione. Il foro per la malta è collegato ad un tubo che scende fino alla base del palo ed è collegato esternamente a una miscelatrice a tenuta d'aria. Un compressore, mediante un tubo, fornisce aria compressa alla miscelatrice, e ai due fori. Si immette dapprima la bassa pressione, in modo da espellere l'acqua dal tubo di forma, in seguito si apre il rubinetto adduttore della malta, effettuando il getto. Una volta riempito il tubo di forma, si apre l'alta pressione. Il tubo, chiuso ermeticamente, viene spinto verso l'alto, e la malta, sotto pressione, si insinua nelle pareti terrose, liberate dal tubo, tanto più quanto più il terreno è ghiaioso e sciolto. Con questa manovra la superficie superiore della malta nel tubo subisce una depressione dovuta alla parte di essa che è andata a riempire la parete cilindrica terrosa. Per aggiungere altra malta nel tubo, si chiude l'alta pressione, immettendo poi un nuovo getto. Si prosegue fino alla completa costruzione del palo e al totale recupero del tubo di forma.
Pali a tronchi prefabbricati o conci (pali Mega). Si interviene al di sotto della fondazione esistente infiggendo nel terreno i tronchi, di cui il primo a punta conica, mediante martinetti idraulici, fino a raggiungere un terreno solido. Tra tronco e tronco si getta uno strato di malta, e alla fine si collega la sommità dell'ultimo tronco con la fondazione esistente, tramite elemento distanziatore metallico nel quale viene eseguito il getto di conglomerato.
Micropali
I micropali hanno dimensioni diametrali ridotte, che vanno da 50 ai 300 mm. La perforazione viene eseguita utilizzando una trivella munita di corona tagliente. L'apparecchiatura deve consentire di orientare la trivellazione in qualsiasi direzione. Eseguito il foro si infila in questo un tubo, con all'interno un'armatura costituita da una o più barre d'acciaio nervato di grosso diametro, oppure da una gabbia costituita da barre longitudinali collegate da una spirale, oppure da un profilato d'acciaio. Si esegue quindi il betonaggio sotto pressione, impiegando un microconglomerato dosato a 500/600 kg di cemento al mc. Il microconglomerato è premuto ad aria compressa, durante il contemporaneo sfilaggio del tubo, e penetra nel terreno circostante in quantità proporzionale alla densità dello stesso.

b) Strutture di elevazione e delle partizioni verticali
Interventi su murature in mattoni o pietrame
Prima di qualsiasi intervento dovranno predisporsi opere provvisionali e di sostegno. La struttura deve essere puntellata e, a tal fine, potrà aversi una puntellatura:
di contenimento, le cui modalità operative sono: realizzazione di un incasso nella muratura, preparazione della platea con tavolati in laterizio, messa in opera dei puntelli con incassatura a mezzo di cunei;
di contenimento e sostegno, le cui fasi sono: disposizione sulla muratura di tavolati lignei, preparazione della platea con tavolati in laterizio, apposizione di travi in legno su tavolati aderenti alla muratura, messa in opera di puntelli fra travi e platea.
Inoltre si dovrà, preliminarmente ad ogni altra opera, asportare l'intonaco scrostato se privo di interesse artistico, mediante spicconatura.
Se la malta ha perso le sue proprietà leganti, si eseguirà la stilatura dei giunti con malta non troppo porosa, dopo aver effettuato la scarnitura profonda dei giunti ed il lavaggio con acqua.
Nel caso di piccole lesioni e fessurazioni, queste potranno essere risanate in due modi:
riprendendole con malta speciale. È necessario eliminare dalle fessure e dai giunti delle parti deboli e distaccate fino alla parte sana, pulendo le parti con aria compressa e bagnando con acqua di lavaggio. Alla fine sarà effettuata la stuccatura sulla superficie così preparata;
cementandole con colaggio di boiacca di cemento. La muratura dovrà essere perforata ed i fori dovranno essere otturati da un solo lato con malta di gesso. Si procederà quindi alla stuccatura dei giunti ed al lavaggio interno dei muri. Nei fori verranno quindi inseriti degli imbuti collegati a boccagli per il colaggio del cemento.
Nel caso di vuoti e lesioni saranno effettuate iniezioni a base di malte cementizie o di resine dopo aver praticato una scarnitura profonda dei giunti murari e dopo aver effettuato lavaggio con acqua a pressione fino a rifiuto. I giunti dovranno essere stilati con malta di cemento e sabbia a grana grossa. A questo punto saranno eseguiti dei fori nei quali si inseriranno e si fisseranno dei tubi di iniezione tramite i quali sarà immessa la miscela.
L'intervento di cuci-scuci si applicherà solo quando non potranno essere applicate altre tecniche. L'intervento consiste nell'inserire a contrasto ed opportunamente ammorsata una muratura di mattoni pieni o di blocchi. Si opera a tratti alternati al fine di non interrompere la continuità statica della muratura ricostruendo una muratura in blocchi e malta di cemento magra. I cunei di contrasto in legno, una volta tolti, vengono sostituiti con mattoni allettati e malta fluida fino a rifiuto.
Nel caso in cui sia diminuita la resistenza della muratura, si ricorrerà all'uso di tiranti che possono essere realizzati con barre o con trefoli di acciaio armonico. Per porre in opera tali tiranti, dovranno eseguirsi dei fori nella muratura eseguendo uno scasso per l'inserimento delle piastre di ancoraggio.
Il piano di posa sarà preparato con malta a ritiro compensato. A questo punto saranno messe in opera in apposite scanalature lungo la muratura sia le barre filettate agli estremi, già preparate e tagliate, sia le piastre. Dopo aver messo in tensione i tiranti dovranno sigillarsi le scanalature con malta a ritiro compensato.
Le iniezioni armate hanno lo scopo di aumentare la resistenza a trazione della muratura e di impedire la dilatazione trasversale in caso di schiacciamento. Le barre ad aderenza migliorata, devono essere posizionate inclinate in appositi fori eseguiti nella muratura ed accuratamente lavati con acqua a bassa pressione fino a saturazione. Le imperniature saranno poi sigillate con iniezioni a bassa pressione di legante e, a presa avvenuta, le barre saranno tagliate a filo del muro.
La tecnica delle lastre armate consiste nell'asportazione delle parti di muratura incoerenti o già distaccate e nella spolverizzazione delle lesioni con aria compressa. A queste operazioni preliminari seguono: l'esecuzione di fori obliqui nella muratura, la stuccatura delle lesioni e delle fessure ed il fissaggio su ambo i lati del muro di una rete elettrosaldata, applicando sulle pareti betoncino di malta.
Interventi su colonne e pilastri in muratura
Per quanto riguarda i pilastri o le colonne le manifestazioni di dissesto sono analoghe a quelle delle murature, mentre differiscono le metodologie d'intervento.
La cerchiatura è un intervento atto a contrastare il fenomeno dello schiacciamento. Le barre d'acciaio sono messe in opera a caldo per cui, contraendosi, durante il loro raffreddamento, imprimono al pilastro una compressione radiale. Le cerchiature possono anche essere fatte a freddo con messa in carico dei cerchi mediante chiave dinamometrica. L'applicazione della cerchiatura inizia nella zona più deformata per proseguire verso le estremità.
La cerchiatura viene spesso sostituita dai frettaggi con microbarre in acciaio inserite all'interno della colonna ed invisibili ad intervento ultimato. Le staffature in ottone o acciaio inossidabile vengono messe in opera inclinate a 45° e solidarizzate alle colonne con iniezioni di resina.
L'inserimento di barre verticali e staffe metalliche diventa necessario per migliorare le caratteristiche di resistenza a pressoflessione di un pilastro o colonna. Le barre e le staffe vengono inserite in perfori realizzati in corrispondenza dei ricorsi di mattoni, saldate fra di loro e sigillate con resine epossidiche.
Un consolidamento più completo può prevedere oltre alle staffature anche il rinforzo in caso di pilastri rettangolari con profilati metallici, colatura di boiacca e betoncino armato. Dopo la posa delle barre ad aderenza migliorata, si provvede, entro fori predisposti, alla colatura di boiacca cementizia dal basso verso l'alto. Gli angolari metallici, la rete metallica e le barre vengono saldati fra di loro prima dell'esecuzione delle lastre di betoncino.

Interventi su murature a sacco con laterizio esterno
Il ripristino di una muratura a sacco con paramenti esterni in laterizio si esegue solo se lo stato dei paramenti è in buone condizioni senza eccessivi rigonfiamenti e lesioni diffuse.
Partendo dal basso si asporta un elemento laterizio ogni due per file parallele sul lato interno, si applica sulla parete opposta di un foglio di polietilene puntellato a terra e si sigillano lesioni e fessure sulla parete interna. Nei vani creati vengono inseriti tronconi di tubi di ferro e si sigillano con malta di cemento. Si inserisce entro questi vani acqua di lavaggio e si cola una boiacca di cemento fino a rifiuto, ripetendo l'operazione a presa avvenuta e per le successive file superiori.
Interventi su superfici esterne verticali di mattoni o pietre
Se sono state messe in evidenza fessurazioni, scheggiature, rotture, si deve intervenire mediante sigillature ed iniezioni con stucchi epossidici o malte a base di resine al fine di rendere la superficie più omogenea e meno deteriorabile dall'acqua, dagli agenti chimici e da quelli inquinanti.
A volte la pulizia, se realizzata con prodotti adatti ed in modo adeguato, liberando l'involucro dalle pericolose croste nere comporta un sufficiente risanamento. Generalmente lo scopo della pulizia, preceduta da un consolidamento superficiale, è quello di preparare le superfici all'intervento di protezione.
Nel caso di rotture o frammenti con scagliature dovute a gelività o a piccole lesioni si ricorre alle già descritte tecniche della stilatura profonda dei giunti o alla ripresa delle piccole lesioni con malta speciale.
I metodi di protezione delle superfici, nel caso di perdita di resistenza dell'involucro superficiale, sono:
impregnazione, che consiste nell'aspersione di materiale consolidante a penetrazione strutturale
impregnazione sottovuoto, che consiste nell'immissione controllata di resine sintetiche dopo aver avvolto il manufatto con fogli di polietilene sostenuti da rete metallica e nell'aspirazione dell'aria, gas residui, umidità. I fogli saranno rimossi a fine operazione.
Interventi su superfici esterne verticali in calcestruzzo
Nel caso di degrado iniziale che non ha ancora compromesso l'armatura, una volta distaccate le parti incoerenti e pulite le fessurazioni fino alla parte sana, si può ripristinare la superficie originaria con la
tecnica del ponte d'aggancio previa predisposizione di casseri per il getto. In caso di riporti di elevato spessore, si può applicare una rete elettrosaldata. Le malte epossidiche a base di resina possono essere applicate a più strati con cazzuola o gettate entro casseri previo ponte d'aggancio.
Dopo aver applicato il ponte d'aggancio le superfici possono essere rasate a zero per eliminare fori di evaporazione.
La pulizia delle superfici in calcestruzzo è di tipo meccanico mediante sabbiatura o pulizia a vapore con rimozione delle croste, cere e olio, mediante spazzola metallica, mola o flessibile con sistema di polverizzazione. La pulizia, intesa come preparazione, prevede anche la regolarizzazione delle fessurazioni e l'asportazione delle schegge con particolari strumenti, quali windsor router, martello scalpellatore, ecc.
Gli interventi di protezione esterna del calcestruzzo si suddividono in interventi con funzione idrorepellente e interventi con funzione di anticarbonatazione. I primi sono simili a quelli presi in esame nel caso delle murature. La protezione superficiale contro il fenomeno della carbonatazione si esegue applicando un primer ed uno strato di protezione.
Interventi su strutture in c.a.
Gli interventi localizzati non possono prescindere da una verifica del complessivo.
Nel caso di integrazione dell'inerte, vengono ampliate le fessure fino al materiale sano, pulite dalla polvere le superfici, realizzato anche un eventuale ponte d'aggancio e ripristinata la superficie con un getto di calcestruzzo, spruzzo di betoncino o rifacimento a cazzuola con malta.
Se le fessure non superano i 3-4 mm, si impiegano iniezioni a base di resine organiche.
Se è necessario integrare le armature a causa del distacco del copriferro, bisogna avere cura di pulire i ferri esistenti dalla ruggine, collegare ad essi le nuove armature (rete elettrosaldata, profili in acciaio, barre) mediante legatura a mano o saldatura ed eseguire il getto di calcestruzzo previo eventuale ponte d'aggancio con adesivo epossidico.
Nel caso di perdita delle caratteristiche meccaniche si ricorrerà alla tecnica dell'impregnazione sottovuoto
Interventi su colonne in c.a.
Nel caso di colonne, per contrastare gli sforzi di compressione assiale, si aumenta la sezione resistente dell'elemento disponendo le armature di progetto posizionando una casseratura cilindrica e, dopo aver predisposto dei fori di inumidimento, eseguendo il getto del calcestruzzo entro i casseri.
Interventi su pilastri in c.a.
Per i pilastri a sezione rettangolare molto lesionati e dove non sia possibile aumentare la sezione, si applicano agli spigoli dei profilati metallici previa applicazione di una miscela di adesivo epossidico e sabbia silicea finissima in parti uguali. Per garantire l'aderenza immediata i profilati vengono fissati con chiodi sparati o con puntelli di sostegno.
Se è possibile aumentare la sezione dovrà prevedersi un'incamiciatura con betoncino armato con tondino o rete metallica, saldati a loro volta ai profilati.
Per aumentare le prestazioni dell'elemento in presenza di nuovi stati di sollecitazione e di sforzi di taglio, si possono applicare degli angolari sugli spigoli e delle piastre di collegamento sulle facce del pilastro incollandole con resine epossidiche e puntellandole fino a presa avvenuta. Poi si salda a punti con una rete metallica e si spruzza il betoncino per uno spessore di 3-4 cm.

c) Strutture portanti e delle partizioni orizzontali
Interventi su solai lignei
Prima di effettuare qualsiasi intervento occorrerà eseguire l'eventuale:
asportazione del pavimento e sottofondo;
rimozione dell'intonaco sui muri perimetrali in corrispondenza del solaio;
asportazione del tavolato o di parte dell'orditura secondaria;
disinfestazione e protezione del legno.
Nel caso in cui sia diminuita la rigidezza del solaio con piano in tavolato, si sovrapporrà un nuovo tavolato a quello originario, chiodando il nuovo sul vecchio tavolato mediante chiodatura e mettendo in opera cunei in legno tra il nuovo tavolato ed i muri perimetrali. A fine operazione di procederà alla levigatura del nuovo tavolato.
Se il vecchio tavolato non è più in buone condizioni occorre sostituire il tavolato o piano laterizio esistente con nuovo tavolato in legno. Dopo aver rimosso il piano esistente, il nuovo tavolato deve essere trattato con sostanze antifungo, antitermiti, antincendio. La posa avverrà mediante chiodatura.
La soletta indipendente apporta un miglioramento della rigidezza del solaio, ma rappresenta un un carico aggiuntivo alla struttura originale. Si procede riempiendo eventuali vuoti o discontinuità del solaio e proteggendo l'intradosso con posa di fogli di nylon. La rete elettrosaldata viene a sua volta collegata al solaio rendendola solidale con questo mediante un getto in conglomerato cementizio. Qualora si installano dei connettori metallici tra la struttura originale e il nuovo getto di calcestruzzo si ottiene un incremento delle prestazione della struttura finale.
L'uso di tiranti e cravatte è consigliabile per aumentare la rigidezza del solaio soprattutto in caso di zone sismiche. Si praticano dei fori nelle murature nei quali vengono poste in opera le piastre di ancoraggio dei tiranti e successivamente i tiranti, che devono essere ancorati a questi ed al solaio per mezzo di cravatte.
L'inserimento di tirante preteso aderente alla trave consegue sia un irrigidimento della trave sia una connessione ai muri perimetrali. Il tirante infatti viene introdotto in fori predisposti e sigillato con resine epossidiche previa pretensione con chiave dinamometrica. L'ancoraggio alle murature avviene mediante piastre con cunei o dadi filettati.
Nel caso di connessione solaio-muro, i tiranti sono collegati al tavolato di legno per una lunghezza non inferiore a 1 m; ogni collegamento viene effettuato ogni 1,5-3 m e da ogni punto di collegamento, mediante chiodatura o bullonatura, si dipartono due tiranti formanti un angolo di 45°-60°. Nel caso di piastra di ancoraggio si praticano due fori a partire dalla faccia esterna del muro ricavando due sedi per le piastre metalliche, contigue e ortogonali all'asse di perforazione. L'estremità del tirante può essere ad asola per i cunei o filettata per i dadi. Se il collegamento avviene con apparecchi a coda di rondine, il tirante è chiodato o bullonato sul tavolato e saldato alla gabbia metallica già predisposta nella muratura e sigillata con calcestruzzo.
Nel caso di connessione trave-muro valgono le stesse considerazioni fatte per l'intervento precedente.
L'inserimento di un'anima di rinforzo o piastra di sostegno consente di risolvere molti problemi come fratture, lesioni da schiacciamento, deterioramento dovuto ad agenti patogeni, ecc. l'intervento consiste nell'incidere sul materiale risanato una scanalatura dove si esegue un getto di malta epossidica, si inserisce una piastra d'acciaio, e si realizza un secondo getto.
La trave può essere riparata mediante elementi metallici, eseguendo dei fori inclinati, ponendo in opera il ferro piatto e collegando il ferro con la trave con chiavarde o bulloni.
Lo stesso risultato si può ottenere con barre in vetroresina lungo il piano orizzontale e verticale, fissando le travi con miscele epossidiche.
I profili metallici possono essere posti sia all'estradosso, creando un collegamento tra trave e putrella mediante cravatte metalliche tirate, sia all'intradosso, realizzando nella muratura degli alloggi per le teste delle putrelle e ponendo quindi due putrelle ai lati della trave.
Nel caso in cui la testata della trave sia ammalorata possono inserirsi barre in vetroresina dopo aver rimosso le parti ammalorate e dopo aver eseguito dei fori nella trave; oppure si possono realizzare nuovi appoggi senza sostituzione delle estremità, fissando una mensola metallica al muro ed creando una connessione tra trave e mensola. Una volta creato il nuovo supporto si asporta la parte deteriorata, ripristinandola con materiale sano.
Se la vecchia trave è ormai inaffidabile occorre sostituirla liberando e sfilando la trave dalla muratura, mettendo in opera la nuova trave e realizzando il contrasto con i travetti mediante biette in legno.
Interventi su solai in ferro e laterizio
Nel caso di solai in ferro e laterizio è opportuno precisare che tutti gli interventi devono essere preceduti da pulizia dei ferri con smerigliature ed eventuali trattamenti antiruggine, antincendio e protettivi.
Se il laterizio è danneggiato o inaffidabile, occorre sostituire gli elementi deteriorati. Le fasi operative consistono in:
demolizione del laterizio;
posa del tavellonato appoggiato all'ala inferiore dei travetti e del materiale d'alleggerimento sopra il tavellonato;
saldatura di tondino sagomato sull'ala superiore della putrella;
posa di rete elettrosaldata;
irrorazione con acqua;
getto di calcestruzzo.
Nel caso in cui le travi abbiano perso rigidezza può eseguirsi un consolidamento all'estradosso mediante cappa armata.
Il collegamento tra solaio e muro perimetrale può essere migliorato in due modi:

collegamento della singola trave: si esegue liberando la testata della trave, saldando un tondino all'anima della putrella ed una eventuale piastra alla faccia inferiore dell'ala di estradosso. Dopo aver bagnato con acqua si esegue il getto di calcestruzzo dentro la casseratura;
collegamento continuo: si esegue perforando la muratura, inserendo barre in ferro ad aderenza migliorata e sigillando con boiacca di cemento o resine. Le barre sono poi saldate ad una sezione metallica ad L.
Se la sezione della trave in ferro è originariamente insufficiente si esegue il consolidamento all'intradosso con posa in opera di nuovo sistema di travi in ferro senza rimuovere pavimento e sottofondo. Si rimuove l'eventuale controsoffitto e, dopo aver posto in opera travi a sistema semplice (ortogonali alla struttura esistente) o doppio (parallele a quelle originarie), si crea il collegamento degli elementi metallici nelle zone di contatto, appoggiando le travi al muro mediante inserimento di ciascuna testa previa saldatura di tondini, oppure realizzando un cordolo in c.a. sul quale appoggiare le teste delle putrelle.
Il consolidamento può anche essere effettuato all'estradosso con intervento sulle travi in ferro. Le staffe vengono fissate alle travi e, dopo aver bagnato tutta la parte interessata dal getto, si esegue questo entro l'ala delle putrelle.
Interventi su solai in latero-cemento
Anche in questo caso prima di procedere con qualunque tipo di intervento, occorre puntellare il solaio e pulire le travi in c.a.
Il collegamento tra solaio e muri perimetrali può essere migliorato con:
spezzoni di ferro, realizzando un cordolo armato e, dopo aver forato la muratura, inserendo spezzoni di ferro collegandoli con l'armatura del cordolo;
apparecchi a coda di rondine, demolendo i tratti del cordolo in corrispondenza di ogni ancoraggio e, dopo aver collegato le armature della gabbia e quelle del cordolo, eseguendo un getto degli apparecchi a coda di rondine e reintegrazione del cordolo.
Se il solaio risulta essere inaffidabile si può sostituire il vecchio solaio dopo averlo demolito e dopo aver demolito anche una fascia di muro per realizzare un cordolo in c.a. Si procederà quindi all'eventuale posa di spezzoni di ferro o a coda di rondine. Dopo aver posto in opera i ferri di armatura delle travi entro casseri o di travi prefabbricate, si esegue il getto sul quale verranno posati i laterizi. L'intervento si conclude con la bagnatura ed un getto di completamento.
Se le travi in c.a. hanno perso resistenza si potrà procedere al rafforzamento per mezzo di piastre metalliche o di armature suppletive.
Interventi su pavimenti
Per la preparazione del supporto per la posa di malta si procede ad una pulizia e bagnatura dello stesso. La malta deve essere stesa con un "rigone" e spolverata, quando indurita, da polvere di cemento; le piastrelle vanno posate a giunto unito o aperto con appositi distanziatori (listelli di legno). I giunti fra le piastrelle, una volta posate, devono essere sigillati con boiacca, posata a spatola non metallica e tolta, se in eccesso, con tela di iuta. Le piastrelle non smaltate devono essere pulite con soluzione acida.
La posa del collante si realizza in caso di posa su supporto liscio sul quale vengono pressate fino a totale adesione le nuove piastrelle che devono venire stuccate nei giunti e pulite con spugna bagnata.
La posa dello strato legante per la posa di pavimentazione lapidea, consiste nella stesura di malta normale di cemento sulla quale viene applicata malta bastarda. Le lastre posate vengono stuccate con cemento bianco addizionato con pigmenti colorati e, dopo venti giorni circa, levigate e lucidate.
L'impermeabilizzazione dei pavimenti in cotto avviene con posa di olio di lino crudo dopo avere atteso due giorni dal lavaggio con acqua e acido muriatico al 20%. Dopo quattro ore dalla stesura dell'olio di lino si procede alla ceratura del pavimento.

d) Partizioni inclinate
Interventi su scale
Nel caso di scala in pietra con rottura parziale della parte anteriore della pedata di un gradino, si può provvedere alla ricostruzione del pezzo mancante, fuori cantiere, e al suo incollaggio con resine epossidiche o, al limite, boiacca di cemento.
Nel caso di gradini in pietra o c.a. con doppio incastro, sconnessi con la muratura o rotti, si provvede alla loro sostituzione con ricostituzione del vano d'incastro mediante malta di cemento, eventualmente ad indurimento avvenuto.
Quando i gradini in pietra o c.a. sono a sbalzo, è necessario predisporre un'impalcatura di sostegno.
Nel caso di sconnessione totale della scala a doppio incastro, si procede alla sua demolizione previa impalcatura di sostegno.

e) Chiusure orizzontali
Interventi su volte in muratura
Le operazioni preliminari nel caso di interventi su volte sono:
predisposizione di ponti di servizio;
puntellatura della volta;
dismissioni di pavimenti, sottofondo e materiale di rivestimento;

rimozioni a partire dalla zona di chiave, rimozione degli elementi delle volte a botte procedendo per tratti di uguale dimensione da ambedue i lati;
rimozione dalla faccia estradossale mediante spazzole metalliche, raschietti, getti di aria compressa, delle malte leganti degradate e dei detriti di lavorazione.
In caso di legante inconsistente e presenza di soluzioni di continuità, si esegue il consolidamento della volta estradossale mediante colatura di boiacca di cemento o iniezioni a pressione (preliminare a molte altre operazioni).
I rinfianchi cellulari contrastano il cedimento intermedio. Le fasi operative sono:
innalzamento dei frenelli con mattoni e malta cementizia;
microchiodature con barre di acciaio per ancorare i frenelli alla volta;
foratura dei frenelli;
collocamento sui frenelli di tavelloni di laterizio o travetti in laterizio armati;
getto di una soletta armata.
La controvolta in c.a. viene utilizzata nel caso di una ridotta sezione strutturale. Le fasi operative sono:
pulitura della superficie estradossale;
posa di rete elettrosaldata e dell'armatura;
esecuzione di getto in calcestruzzo della controvolta e del cordolo perimetrale;
ancoraggio del cordolo con imperniature ammorsate nella muratura.
In zone sottoposte al rischio sismico l'inserimento di travi metalliche e tiranti costituisce una riserva di sicurezza poiché il carico viene trasferito dalla volta alle travi soprastanti che entrano in carico solo in caso di spostamenti differenziati delle imposte e perdita di portanza della volta. La posa delle travi su un cordolo perimetrale in c.a. è preceduta da risarcitura delle lesioni e consolidamento con cappa armata.
Per ovviare al fenomeno della pressoflessione nelle strutture di sostegno dovranno essere inseriti dei cavi tesi di acciaio, seguendo le successive fasi operative:
rigenerazione delle murature;
perforo inclinato nella muratura e inserimento di una barra di acciaio;
collegamento della barra a lastre di ancoraggio o a bulbi fondali;
tesatura della barra;
iniezioni di acqua nei fori;
immissione a pressione di miscela a base cementizia o formulati epossidici.
Per eliminare le componenti di spinta orizzontale, saranno utilizzati i tiranti in sospensione. Le fasi operative dell'intervento sono:
perforazioni all'interno della parte superiore della volta attraversanti la muratura;
aspirazione dei detriti di perforazione;
posizionamento dei cavi;
colaggio di una malta epossidica adatta all'ancoraggio dei tiranti alla volta;
a indurimento della malta avvenuto, tesatura dei cavi mediante giunti di tensione (a manicotto o a gabbia).
L'ancoraggio della volta ad un solaio preesistente deve seguire le sotto elencate fasi operative:
dismissione di pavimento, sottofondo e riempimento;
perforazioni sull'estradosso della volta;
costruzione dei frenelli lasciando al loro interno i cavi per l'alloggiamento dei tiranti;
posa dei laterizi e dei ferri d'armatura del solaio;
inserimento dei tiranti lungo i fori praticati nei frenelli fino al raggiungimento di quelli praticati sulla volta;
collegamento dei tiranti con l'armatura del solaio;
iniezione di cemento e getto del calcestruzzo per la formazione del solaio.
L'uso di catene metalliche annulla le componenti di spinta orizzontale. Il procedimento è il seguente:
rimozione dell'intonaco e del paramento esterno;
segnalazione dei livelli e degli assi dei tiranti;
preparazione della sede di posa mediante sonde rotative (diametro 25-30 mm);
creazione di scanalature per la posa delle piastre;
imperniature per il fissaggio delle piastre (lato di 20-30 cm);
fissaggio provvisorio delle stesse;
taglio e preparazione dei tiranti, aventi filettatura, per circa 10 cm da ogni lato della muratura;
posizionamento della catena mediante dadi filettati;
saldature della piastra alle imperniature e della catena alla piastra;
a malta indurita, tensione dei tiranti con chiavi dinamometriche (max 50% della tensione ammissibile dell'acciaio);
saldatura del dado filettato;
riempimento della sede di posa con iniezioni di malta cementizia.
Anche la strallatura annulla le spinte orizzontali. La volta deve essere preventivamente consolidata con cappa in c.a.
Interventi su tetti a falda con orditura lignea
Gli interventi preliminari a qualsiasi operazione sono:
puntellamento della struttura portante;

eventuale rimozione del manto di copertura;
disinfestazione e protezione del legno da funghi;
disinfestazione e protezione da insetti o organismi marini.
Per consolidare ed irrigidire il legno della grossa orditura mediante posa in opera di nuovo tavolato in legno ortogonale alla pendenza di falda, occorre rimuovere il manto di copertura ed il suo piano d'appoggio; si pone poi in opera il tavolato in legno di abete o larice dello spessore variabile da 2,5 a 4 cm, rifilato e intestato a perfetto contatto e chiodato ai puntoni o travicelli partendo dalla linea di gronda e per corsi paralleli. Si pone infine il manto di copertura.
Nel caso in cui si voglia irrigidire le falde senza porre mano al manto di copertura, si può inserire fra puntoni o travicelli, nella parte mediana della falda, un travetto, di dimensioni 8x8 o 10x10 cm, collegato con quattro piastre di ancoraggio angolari per ogni travetto. Nella muratura del timpano si predispone la piastra di ancoraggio dello staffone, che può essere ancorato con cunei o dadi filettati e collegato dall'altra estremità con i travetti, i dormienti ed il colmo. La controventatura si effettua per ogni falda con due tavole da 25 mm disposte a croce di Sant'Andrea.
In relazione alle capriate i dissesti più comuni possono essere l'ammaloramento del nodo puntone-catena, della catena, la precarietà dei collegamenti.
Il nodo puntone-catena può essere rinforzato con l'inserimento di barre in vetroresina e con eventuale ricostruzione delle parti asportate, perché troppo ammalorate, con conglomerato epossidico.
Nel caso in cui si debba intervenire sulle testate ammalorate di una catena si provvede all'incuffiamento delle testate stesse con scatole metalliche, collegate fra loro con ferri piatti incollati lungo i lati della catena. Le parti asportate vengono ricostruite con malte epossidiche.
Nel caso di ammaloramento della testata di una trave si può provvedere alla realizzazione di nuovi appoggi senza sostituzione delle estremità fissando all'intradosso della trave una mensola metallica in acciaio inox. Eseguiti i collegamenti necessari, si asporta la parte deteriorata della trave e si ripristina con i metodi suddetti.
In caso di trave danneggiata in modo non grave, si ricostruisce la parte asportata o mancante e si rinforza la sezione con l'applicazione di piastre sulle facce laterali opposte della trave mediante chiavarde passanti, opportunamente tirate.
In caso di trave sottoposta ad azione flettente, si applica al suo estradosso o intradosso una piastra metallica in ferro o acciaio, connessa alla trave con tacche imbullonate o chiavardate.
Per eliminare le componenti di spinta e rafforzare i collegamenti, nel caso di capriate, si inseriscono tiranti metallici. Questo intervento può essere complementare a quelli di ripristino delle parti mancanti e di ricostruzione dei nodi con piatti metallici, e consiste nel porre in opera una catena metallica di rinforzo dopo aver restituito la geometria originaria della capriata con funi metalliche presollecitate. La zona lignea placcata con lamiera nervata deve essere preconsolidata con formulati poliuretanici.
Nel caso di struttura a puntoni, l'intervento si esegue con tavolame in legno posto come una catena, e ferri di collegamento della trave di colmo con i travicelli o i puntoni.
Per ripristinare il collegamento fra le falde ed i muri d'appoggio si realizzerà un cordolo in c.a. senza rimuovere il coperto. Il cordolo viene eseguito per un'altezza minima di 20 cm e per tutta la lunghezza della muratura. Il cordolo viene collegato al dormiente con barre d'acciaio filettate e imbullonate ad una estremità a passo ravvicinato, circa ogni 50 cm. I travicelli o i puntoni sono collegati al cordolo mediante chiodatura o fasce metalliche. Nel caso il dormiente non venga conservato si ricorre ad un cuneo di legno per l'appoggio dei travicelli collegati al cordolo con zanche in ferro piatto.
Nel caso di deterioramento della piccola orditura, se la si può sostituire, si procede con la rimozione del manto di copertura con annessi torrini, camini, canali di gronda, pluviali, del tavolato e dei tavelloni, dei correnti, degli arcarecci e delle nervature varie. Se il legno è ancora in buono stato o si può disinfestare e consolidare viene riutilizzato e rimontato in sito.
In caso di legno troppo deteriorato, si sostituisce anche la grossa orditura portante previa rimozione degli elementi suddetti, nella ricostruzione si può porre in opera una nuova struttura di copertura in legno, trattato e stagionato, putrella e tavelloni, oppure una struttura secondaria in lamiera (zincata, in fibrocemento, ecc.) o ancora strutture composite in acciaio, legno e calcestruzzo alleggerito.
Interventi su manti di copertura
Le tegole, se smosse, devono venire fissate o sostituite parzialmente o totalmente se danneggiate.
I coppi danneggiati vengono rimossi e sostituiti con la ricollocazione di coppi dello stesso tipo provenienti anche da altri cantieri di recupero. In caso di scarsa resistenza agli urti e a fessurazioni dovute a gelività, si può ricoprire gli elementi con una pellicola consolidante ed idrorepellente o sostituire il manto con prodotti resistenti al gelo.
Dopo aver rimosso le parti incoerenti e dopo aver pulito mediante spazzolatura si impregnano gli elementi con consolidanti a penetrazione strutturale e si spalmano di guaina liquida all'acqua. Poi vengono impregnati con idrorepellente ed eventualmente cosparsi di lattice acrilico come barriera al vapore.
Oltre alla sostituzione delle tegole o coppi con altri non sensibili al gelo, è opportuno realizzare una ventilazione sottotegola al fine di impedire condense e ristagni.
Le lastre in materia plastica danneggiate devono essere sostituite e gli sbalzi ridotti, mentre ancoraggi e giunti scorrevoli devono essere predisposti per rispondere meglio alle dilatazioni.
In caso di lastre e lamiere metalliche, agganci a viti e bulloni devono essere sostituiti con nuovi sistemi di fissaggio, mentre le lamiere, se poco danneggiate, devono essere protette con vernici antiruggine/passivanti o bituminose.

Nel caso in cui vengano sostituite bisogna avere cura che il protettivo rivesta le lastre in ogni parte prima della loro posa in opera. Tutte le parti sovrapposte devono essere sigillate.
Se troppo danneggiate le lastre in pietra devono essere sostituite riducendo le distanze fra i supporti e fra gli sbalzi.
In caso di lastre in metallo o pietra deteriorate o danneggiate, si procede alla sigillatura delle crepe con sigillante siliconico neutro previa pulitura meccanica e alla spalmatura di guaina liquida solvente trasparente.
f) Chiusure verticali
Interventi su infissi esterni
Nel caso di essenze poco pregiate è necessario nascondere i difetti con vernici coprenti a smalto o ad olio, previo trattamento con olio di lino lasciato assorbire in profondità.
Le essenze pregiate vengono impregnate con olio trasparente, riducendo al minimo le stuccature con pasta colorata con additivi e usando come fondo isolante la vernice finale diluita con solvente.
Il ripristino della verniciatura segue generalmente le operazioni di rimozione delle parti distaccate o degradate e di stesura di una mano di fondo isolante.
La manutenzione dell'infisso verniciato necessita di una totale pulitura del metallo fino al vivo e di una pulizia meccanica per eliminare lo strato bluastro di calamina in presenza del quale la vernice non dura e si sfalda.
La manutenzione degli infissi d'alluminio si limita al controllo delle guarnizioni di gomma che possono fuoriuscire dalla sede a causa della dilatazione termica.

g) Partizioni esterne orizzontali
Interventi su balconi in ferro e laterizio
Il consolidamento dei profilati a sbalzo degradati in modo non eccessivo si articola nelle seguenti modalità operative:
messa in opera di un puntone inclinato a 45°;
pulizia delle parti esposte dei profilati esistenti mediante spazzolatura e scartavetratura;
preparazione dei cavi sottostanti il profilato per accogliere il puntone;
allargamento della parte per il fissaggio del puntone anche mediante saldatura di spezzone di ferro;
infissione e bloccaggio con malta di cemento;
saldatura dell'altro estremo del puntone al vecchio profilato;
verniciatura protettiva delle parti metalliche.
Nel caso in cui l'estradosso del solaio si presenti degradato occorrerà rimuovere il pavimento, il massetto ed il gretonato o caldana sottostante, ricostruire la caldana del massetto e porre in opera il nuovo pavimento.

CAPO 49 PRESCRIZIONI TECNICHE PER ESECUZIONE DI OPERE COMPLEMENTARI

Art. 94 Opere in marmo e pietre naturali

Le opere in marmo, pietre naturali od artificiali dovranno in genere corrispondere esattamente alle forme e dimensioni risultanti dai disegni di progetto ed essere lavorate a seconda delle prescrizioni generali del presente Capitolato o di quelle particolari impartite dalla Direzione dei Lavori all'atto dell'esecuzione.
Tutti i materiali dovranno avere le caratteristiche esteriori (grana, coloritura e venatura) e quelle essenziali della specie prescelta.
Prima di cominciare i lavori, qualora non si sia provveduto in merito avanti l'appalto da parte dell'Amministrazione appaltante, l'Impresa dovrà preparare a sue spese i campioni dei vari marmi o pietre e delle loro lavorazioni, e sottoporli all'approvazione della Direzione dei Lavori, alla quale spetterà in maniera esclusiva di giudicare se essi corrispondono alle prescrizioni. Detti campioni, debitamente contrassegnati, resteranno depositati negli Uffici della Direzione dei Lavori, quali termini di confronto e di riferimento.
Per quanto ha riferimento con le dimensioni di ogni opera nelle sue parti componenti, la Direzione dei Lavori ha la facoltà di prescrivere le misure dei vari elementi di un'opera qualsiasi (rivestimento, copertina, cornice, pavimento, colonna, ecc.), la formazione e disposizione dei vari conci e lo spessore delle lastre, come pure di precisare gli spartiti, la posizione dei giunti, la suddivisione dei pezzi, l'andamento della venatura, ecc., secondo i particolari disegni costruttivi che la stessa Direzione dei Lavori potrà fornire all'Impresa all'atto dell'esecuzione; e quest'ultima avrà l'obbligo di uniformarsi a tali norme, come ad ogni altra disposizione circa la formazione di modanature, scorniciature, gocciolatoi, ecc.
Per le opere di una certa importanza, la Direzione dei Lavori potrà, prima che esse vengano iniziate, ordinare all'Impresa la costruzione di modelli in gesso, anche in scala al vero, il tutto a spese dell'Impresa stessa, sino ad ottenere l'approvazione, prima di procedere all'esecuzione della particolare finitura.
Per tutte le opere infine è fatto obbligo all'Impresa di rilevare e controllare, a propria cura e spese, la corrispondenza delle varie opere ordinate dalla Direzione dei Lavori alle strutture rustiche esistenti, e di segnalare tempestivamente a quest'ultima ogni divergenza od ostacolo, restando essa Impresa in caso contrario unica responsabile della perfetta rispondenza dei pezzi all'atto della posa in opera.

Essa avrà pure l'obbligo di apportare alle stesse, in corso di lavoro, tutte quel modifiche che potessero essere richieste dalla Direzione dei Lavori.

Art.95 Opere da cementista e stuccatore

Cementi decorativi

I cementi decorativi, gettati in opera ad imitazione di pietra naturale di qualsiasi tipo e colore, comportano la formazione di uno strato superficiale con impasto di sabbia normale, polvere di marmo, graniglia e scaglia con cemento, variamente lavorato (raspato, martellinato, spuntato).

L'opera del cementista comporta la rasatura a gesso del cassero predisposto dall'Imprenditore edile, la formazione della sagoma di ornato, il necessario getto dell'impasto di cemento e graniglia (con polvere di marmo, scaglia, coloranti, ingredienti) della stessa pietra naturale da imitare con uno spessore non inferiore a 10 mm, ed esteso a tutta la parte destinata a rimanere in vista.

Eseguito a cura dell'Imprenditore edile il getto di calcestruzzo a riempimento dell'eventuale spazio residuo fra il cemento decorativo e la struttura muraria portante ed il disfacimento del cassero, il cementista provvede alla pulizia del cemento decorativo, alla ripassatura, profilatura degli spigoli, rettifica di imperfezioni, sigillature e finitura della superficie vista come prescritta.

I cementi decorativi gettati in opera comportano la fornitura dei materiali occorrenti, gesso, sabbia normale, polvere di marmo, graniglia, scaglie, cemento e le prestazioni di mano d'opera da specialista: sono escluse le prestazioni di competenza dell'Imprenditore edile (cassero, calcestruzzo, ferro di armatura, disarmo del cassero), i ponteggi, le impalcature e le opere provvisionali.

I cementi decorativi si computano a metro quadrato.

Intonachi speciali

Gli intonachi speciali, eseguiti dallo specialista (intonaco di cemento decorativo, intonaco colorato pietrificato, intonaco con graniglia lavata a getto) comportano l'applicazione alle strutture murarie di uno strato di cemento e graniglia con aggiunta di coloranti ed ingredienti particolari e finiture delle superfici viste, diverso a seconda del tipo di intonaco.

La finitura della superficie vista dell'intonaco in cemento decorativo può essere raspata, martellinata o spuntata.

Per l'intonaco colorato pietrificante, esso comporta l'applicazione di uno strato di impasto a base di cementante neutro, idrofugo in polvere, colori minerali fini, granulati quarzosi e di diverse dimensioni e dosati in modo da assicurare la massima compattezza dell'impasto, la lamatura della superficie finita; tale intonaco può essere applicato mediante spruzzatura con idonea apparecchiatura; la spruzzatura non comporta ulteriore lavorazione della superficie vista.

Per intonaco con graniglia lavata a getto, esso comporta l'applicazione di uno strato di impasto a base di cemento, sabbia, granulato di pietra naturale di colori vari prestabiliti. Successivamente all'applicazione dell'impasto, si procede con lavatura a getto, all'asportazione dello strato superficiale, rimanendo in vista la superficie granulare.

Gli intonachi si misurano in base alla loro superficie effettiva in proiezione verticale (per le pareti) ed orizzontale (per soffitti e plafoni) senza tener conto di sporgenze, rientranze e riquadri inferiori a 5 cm.

La rasatura a gesso di pareti verticali, orizzontali, inclinate, piane e curve deve essere effettuata con una miscela di gesso da stuccatore e di calce adesiva in polvere nelle proporzioni di 60 parti di gesso e 40 di calce, in spessore non inferiore a 5 mm e non superiore a 10 mm, su preesistente intonaco rustico eseguito in piano con fasce; eventuali difetti dell'intonaco rustico devono essere corretti con malta a cura e spesa dell'esecutore dell'intonaco prima che venga applicata la rasatura a gesso. Questa deve essere eseguita in piano; la superficie di essa, sia in senso verticale che orizzontale non deve presentare ondulazioni, fuori quadro, strapiombi rilevabili ad occhio nudo o con normali sistemi di controllo; gli angoli e spigoli (rientranti e sporgenti) devono risultare assolutamente rettilinei in verticale, orizzontale ed in squadra; le superfici devono essere assolutamente prive di calcinaroli, graffi, tacche, grumi, rugosità ed altri difetti che compromettano la regolarità e la planarità delle pareti e plafoni.

Il rivestimento a soffitto con pannelli di gesso armato comprende, oltre alla fornitura del pannello e relativa mano d'opera dello specialista e suo aiutante, la fornitura dei tiranti in filo di ferro zincato ed il loro aggancio alla preesistente struttura portante; qualora sia necessaria l'esecuzione di una struttura in legno, cui fissare il rivestimento di gesso, questa viene compensata a parte.

Le rasature a gesso si computano a metro quadrato di superficie effettiva e comprendono la rasatura sulle pareti, la formazione di spigoli ed angoli, le riprese, i ripristini, i ritocchi, con un minimo contabilizzato a 1 m2 per la rasatura ed il rivestimento in pannelli di gesso misurati in sviluppo di superficie, escluso aggetti, rientranze e sporgenze inferiori a 5 cm e con un minimo di 1 m per le opere misurate a metro lineare.

Art.96 Opere in legno

Tutti i legnami da impiegarsi in opere permanenti da carpentiere (grossa armatura di tetto, travature per solai, impalcati, ecc.), devono essere lavorati con la massima cura e precisione, secondo ogni buona regola d'arte e in conformità alle prescrizioni date dalla Direzione dei Lavori.

Tutte le giunzioni dei legnami debbono avere la forma e le dimensioni prescritte, ed essere nette e precise in modo da ottenere un perfetto combaciamento dei pezzi che devono essere uniti.

Non è tollerato alcun taglio in falso, né zeppe o cunei, né qualsiasi altro mezzo di guarnitura o ripieno.
Qualora venga ordinato dalla Direzione dei Lavori, nelle facce di giunzione verranno interposte delle lamine di piombo o di zinco od anche del cartone incatramato.
Le diverse parti componenti un'opera in legname devono essere fra loro collegate solidamente in tutti i punti di contatto mediante caviglie, chiodi, squadre, staffe di ferro, chiavarde, fasciature di reggia od altro, in conformità alle prescrizioni che saranno date.
Dovendosi impiegare chiodi per collegamento dei legnami, è espressamente vietato farne l'applicazione senza apparecchiarne prima il conveniente foro con succhiello.
I legnami prima della loro posizione in opera e prima dell'esecuzione della spalmatura di catrame o della coloritura, se ordinata, debbono essere congiunti in prova nei cantieri, per essere esaminati ed accettati provvisoriamente dalla Direzione dei Lavori.
Tutte le parti dei legnami che rimangono incassate nella muratura devono, prima della posa in opera, essere convenientemente spalmate di catrame vegetale o di carbolineum e tenute, almeno lateralmente e posteriormente, isolate in modo da permettere la permanenza di uno strato di aria possibilmente ricambiabile.
Porte
In base al D.M. 14 giugno 1989, n. 236, "Regolamento di attuazione dell'art. 1 della legge 9 gennaio 1989, n. 13 - Prescrizioni tecniche necessarie a garantire l'accessibilità, l'adattabilità e la visitabilità degli edifici privati e di edilizia residenziale pubblica sovvenzionata e agevolata", le porte di accesso di ogni unità ambientale devono essere facilmente manovrabili, di tipo e luce netta tali da consentire un agevole transito anche da parte di persona su sedia a ruote; il vano della porta e gli spazi antistanti e retrostanti devono essere complanari.
Occorre dimensionare adeguatamente gli spazi antistanti e retrostanti, con riferimento alle manovre da effettuare con la sedia a ruote, anche in rapporto al tipo di apertura.
Sono ammessi dislivelli in corrispondenza del vano della porta di accesso di una unità immobiliare, ovvero negli interventi di ristrutturazione, purché questi siano contenuti e tali comunque da non ostacolare il transito di una persona su sedia a ruote.
Per dimensioni, posizionamento e manovrabilità la porta deve essere tale da consentire una agevole apertura della/e ante da entrambi i lati di utilizzo; sono consigliabili porte scorrevoli o con anta a libro, mentre devono essere evitate le porte girevoli, a ritorno automatico non ritardato e quelle vetrate se non fornite di accorgimenti per la sicurezza. Le porte vetrate devono essere facilmente individuabili mediante l'apposizione di opportuni segnali. Sono da preferire maniglie del tipo a leva opportunamente curvate ed arrotondate.
La luce netta della porta di accesso di ogni edificio e di ogni unità immobiliare deve essere di almeno 80 cm. La luce netta delle altre porte deve essere di almeno 75 cm.
Gli spazi antistanti e retrostanti la porta devono essere dimensionati nel rispetto dei minimi previsti negli schemi grafici di seguito riportati.
L'altezza delle maniglie deve essere compresa tra 85 e 95 cm (consigliata 90 cm). Devono inoltre, essere preferite soluzioni per le quali le singole ante delle porte non abbiano larghezza superiore ai 120 cm, e gli eventuali vetri siano collocati ad una altezza di almeno 40 cm dal piano del pavimento. L'anta mobile deve poter essere usata esercitando una pressione inferiore a 8 kg.

Art.97 Opere da fabbro e serramentista

Nelle opere di ferro, questo deve essere lavorato diligentemente con maestria, regolarità di forme e precisione di dimensioni, secondo i disegni che fornirà la Direzione dei Lavori con particolare attenzione nelle saldature e ribaditure. I fori saranno tutti eseguiti con trapano; le chiodature, ribaditure, ecc. dovranno essere perfette, senza sbavature; i tagli essere limati. Saranno rigorosamente rifiutati tutti quei pezzi che presentino il più leggero indizio di imperfezione.
Ogni pezzo od opera completa in ferro dovrà essere fornita a piè d'opera con mano di antiruggine.
Per ogni opera in ferro a richiesta della Direzione dei Lavori, l'Appaltatore avrà l'obbligo di presentare il relativo modello alla preventiva approvazione. L'Impresa sarà in ogni caso obbligata a controllare gli ordinativi ed a rilevare sul posto le misure esatte delle diverse opere in ferro essendo responsabile degli inconvenienti che potessero verificarsi per l'omissione di tale controllo.
In particolare si prescrive:
Inferriate, cancellate, ecc. - Saranno costruite a perfetta regola d'arte, secondo i tipi che verranno indicati all'atto esecutivo. Esse dovranno presentare tutti i regoli ben dritti, spianati ed in perfetta composizione. I tagli delle connessioni per i ferri incrociati mezzo a mezzo dovranno essere della massima precisione ed esattezza, ed il vuoto di uno dovrà esattamente corrispondere al pieno dell'altro, senza la minima ineguaglianza o discontinuità. Le inferriate con regoli intrecciati ad occhio non presenteranno nei buchi, formati a fuoco, alcuna fessura. In ogni caso l'intreccio dei ferri dovrà essere diritto ed in parte dovrà essere munito di occhi, in modo che nessun elemento possa essere sfilato. I telai saranno fissati ai ferri di orditura e saranno muniti di forti grappe ed arpioni, ben chiodati ai regoli di telaio in numero, dimensioni e posizioni che verranno indicate.
Infissi in ferro - Gli infissi per finestre, vetrate ed altro, potranno essere richiesti con profilati ferro-finestra o con ferri comuni profilati. In tutti e due i casi dovranno essere simili al campione che potrà richiedere o fornire

l'Amministrazione. Gli infissi potranno avere parte fissa od apribile, anche a vasistas, come sarà richiesto; le chiusure saranno eseguite a ricupero ad asta rigida, con corsa inversa ed avranno il ferro inferiore e superiore. Il sistema di chiusura potrà essere a leva od a manopola a seconda di come sarà richiesto. Le cerniere dovranno essere a quattro maschiettature in numero di due o tre parti per ciascuna partita dell'altezza non inferiore a 12 cm con ghiande terminali. Gli apparecchi di chiusura e di manovra in genere dovranno risultare bene equilibrati e non richiedere eccessivi sforzi per la chiusura. Le manopole e le cerniere, se richiesto, saranno cromate. Le ante apribili dovranno essere munite di gocciolatoio. Le ferramenta di ritegno dovranno essere proporzionate alla robustezza dell'infisso stesso.

Art.98 Opere da vetraio

Le lastre di vetro saranno di norma chiare, del tipo indicato nell'elenco prezzi; per le latrine si adotteranno vetri rigati o smerigliati, il tutto salvo più precise indicazioni che saranno impartite all'atto della fornitura dalla Direzione dei Lavori.
Per quanto riguarda la posa in opera, le lastre di vetro verranno normalmente assicurate negli appositi incavi dei vari infissi in legno con adatte puntine e mastice da vetraio (formato con gesso e olio di lino cotto), spalmando prima uno strato sottile di mastice sui margini verso l'esterno del battente nel quale deve collocarsi la lastra. Collocata queste in opera, saranno stuccati i margini verso l'interno col mastice ad orlo inclinato a 45°, ovvero si fisserà mediante regoletti di legno e viti.
Potrà inoltre esser richiesta la posa delle lastre entro intelaiature ad incastro, nel qual caso le lastre, che verranno infilate dall'apposita fessura praticata nella traversa superiore dell'infisso, dovranno essere accuratamente fissate con spessori invisibili, in modo che non vibrino.
Sugli infissi in ferro le lastre di vetro potranno essere montate o con stucco ad orlo inclinato, come sopra accennato, o mediante regoletti di metallo o di legno fissato con viti; in ogni caso si dovrà avere particolare cura nel formare un finissimo strato di stucco su tutto il perimetro della battuta dell'infisso contro cui dovrà appoggiarsi poi il vetro, e nel ristuccare accuratamente dall'esterno tale strato con altro stucco, in modo da impedire in maniera sicura il passaggio verso l'interno dell'acqua piovana battente a forza contro il vetro e far sì che il vetro riposi fra due strati di stucco (uno verso l'esterno e l'altro verso l'interno).
Potrà essere richiesta infine la fornitura di vetro isolante e diffusore, formato da due lastre di vetro chiaro dello spessore di 2,2 mm, racchiudenti uno strato uniforme (dello spessore da 3 mm) di feltro di fili e fibre di vetro trasparente, convenientemente disposti rispetto alla direzione dei raggi luminosi, racchiuso e protetto da ogni contatto con l'aria esterna mediante un bordo perimetrale di chiusura, largo da 10 a 15 mm, costituito da uno speciale composto adesivo resistente all'umidità.
Lo stucco da vetraio dovrà sempre essere protetto con una verniciatura a base di minio ed olio cotto; quello per la posa del vetro isolante e diffusore sarà del tipo speciale adatto.
Il collocamento in opera delle lastre di vetro, cristallo, ecc. potrà essere richiesto a qualunque altezza ed in qualsiasi posizione, e dovrà essere completato da una perfetta pulitura delle due facce delle lastre stesse, che dovranno risultare perfettamente lucide e trasparenti.
L'Impresa ha l'obbligo di controllare gli ordinativi dei vari tipi di vetri passatile dalla Direzione dei Lavori, rilevandone le esatte misure ed i quantitativi, e di segnalare a quest'ultima le eventuali discordanze, restando a suo completo carico gli inconvenienti di qualsiasi genere che potessero derivare dall'omissione di tale tempestivo controllo.
Essa ha anche l'obbligo della posa in opera di ogni specie di vetri o cristalli, anche se forniti da altre Ditte, a prezzi di tariffa.
Ogni rottura di vetri o cristalli, avvenuta prima della presa in consegna da parte della Direzione dei Lavori, sarà a carico dell'Impresa.

Art.99 Opere da lattoniere

La chiodatura con ribattini di rame, ove occorrente, deve essere doppia con i ribattini alternati ed equidistanti uno dall'altro.
La saldatura con stagno deve essere uniforme e senza interruzioni; i bracci per l'affrancatura dei tubi pluviali devono essere a distanza non superiore ad 1,5 m; le cicogne per sostegno di canali di gronda, a distanza non superiore ad 1 m.
Le sovrapposizioni devono essere non inferiori a 5 cm per i pluviali, a 15 cm per canali e scossaline.
Per i materiali in plastica le connessioni devono essere effettuate con collante in modo da garantire una perfetta tenuta, gli accoppiamenti sia verticali che orizzontali devono essere effettuati in modo da assicurare l'assorbimento delle dilatazioni termiche; in particolare gli elementi per canali di gronda devono comprendere gli angolari normali e speciali, i raccordi, le testate esterne ed interne, con o senza scarico a seconda delle esigenze dell'opera da compiere.
I manufatti in latta, in lamiera di ferro nera o zincata, in ghisa, in zinco, in rame, in piombo, in ottone, in alluminio o in altri materiali dovranno essere delle dimensioni e forme richieste nonché lavorati a regola d'arte, con la maggiore precisione.
Detti lavori saranno dati in opera, salvo contraria precisazione contenuta nella tariffa dei prezzi, completi di ogni accessorio necessario al loro perfetto funzionamento, come raccordi di attacco, coperchio, viti di spurgo in ottone o bronzo, pezzi speciali e sostegni di ogni genere (braccetti, grappe, ecc.). Saranno inoltre verniciati con una mano di

catrame liquido, ovvero di minio di piombo ed olio di lino cotto, od anche con due mani di vernice comune, a seconda delle disposizioni della Direzione dei Lavori.
Le giunzioni dei pezzi saranno fatte mediante chiodature, ribattiture, o saldature, secondo quanto prescritto dalla stessa Direzione ed in conformità ai campioni, che dovranno essere presentati per l'approvazione.
L'Impresa ha l'obbligo di presentare, a richiesta della Direzione dei lavori, i progetti delle varie opere, tubazioni, reti di distribuzione, di raccolta, ecc. completi dei relativi calcoli, disegni e relazioni, di apportarvi le modifiche che saranno richieste e di ottenere l'approvazione da parte della Direzione stessa prima dell'inizio delle opere stesse.

Art.100 Opere da pittore

Qualunque tinteggiatura, coloritura o verniciatura dovrà essere preceduta da una conveniente ed accuratissima preparazione delle superfici, e precisamente da raschiature, scrostature, eventuali riprese di spigoli e tutto quanto occorre per uguagliare le superfici medesime.
Successivamente le dette superfici dovranno essere perfettamente levigate con carta vetrata e, quando trattasi di coloriture o verniciature, nuovamente stuccate, quindi pomiciate e lisciate, previa imprimitura, con modalità e sistemi atti ad assicurare la perfetta riuscita del lavoro.
Speciale riguardo dovrà aversi per le superfici da rivestire con vernici.
Le tinteggiature, coloriture e verniciature dovranno, se richiesto, essere anche eseguite con colori diversi su una stessa parete, complete di filettature, zoccoli e quant'altro occorre per l'esecuzione dei lavori a regola d'arte.
La scelta dei colori è dovuta al criterio insindacabile della Direzione dei Lavori e non sarà ammessa alcuna distinzione tra colori ordinari e colori fini, dovendosi in ogni caso fornire i materiali più fini e delle migliori qualità.
Le successive passate di coloriture ad olio e verniciature dovranno essere di tonalità diverse, in modo che sia possibile, in qualunque momento, controllare il numero delle passate che sono state
applicate.
In caso di contestazione, qualora l'impresa non sia in grado di dare la dimostrazione del numero di passate effettuate, la decisione sarà a sfavore dell'Impresa stessa. Comunque essa ha l'obbligo, dopo l'applicazione di ogni passata e prima di procedere all'esecuzione di quella successiva, di farsi rilasciare dal personale della Direzione dei Lavori una dichiarazione scritta.
Prima d'iniziare le opere da pittore, l'Impresa ha inoltre l'obbligo di eseguire nei luoghi e con le modalità che le saranno prescritti, i campioni dei vari lavori di rifinitura, sia per la scelta delle tinte che per il genere di esecuzione, e di ripeterli eventualmente con le varianti richieste, sino ad ottenere l'approvazione della Direzione dei Lavori. Essa dovrà infine adottare ogni precauzione e mezzo atti ad evitare spruzzi o macchie di tinte o vernici sulle opere finite (pavimenti, rivestimenti, infissi, ecc.), restando a suo carico ogni lavoro necessario a riparare i danni eventualmente arrecati.
Verniciature su legno
Per le opere in legno, la stuccatura ed imprimitura dovrà essere fatta con mastici adatti, e la levigatura e rasatura delle superfici dovrà essere perfetta.
Verniciature su metalli
Per le opere metalliche la preparazione delle superfici dovrà essere preceduta dalla raschiatura delle parti ossidate.
Le opere dovranno eseguirsi di norma combinando opportunamente le operazioni elementari e le particolari indicazioni che seguono.
La Direzione dei Lavori avrà la facoltà di variare, a suo insindacabile giudizio, le opere elementari elencate in appresso, sopprimendone alcune od aggiungendone altre che ritenesse più particolarmente adatte al caso specifico e l'impresa dovrà uniformarsi a tali prescrizioni senza potere perciò sollevare eccezioni di sorta. Il prezzo dell'opera stessa subirà in conseguenza semplici variazioni in meno od in più, in relazione alle varianti introdotte ed alle indicazioni, della tariffa prezzi, senza che l'Impresa possa accampare perciò diritto a compensi speciali di sorta.
Tinteggiatura a calce - La tinteggiatura a calce degli intonaci interni e la relativa preparazione consisterà in:
spolveratura e raschiatura delle superfici;
prima stuccatura a gesso e colla;
levigatura con carta vetrata;
applicazione di due mani di tinta a calce.
Gli intonaci nuovi dovranno già aver ricevuto la mano di latte di calce denso (sciabaltura).
Tinteggiatura a colla e gesso - Saranno eseguite come appresso:
spolveratura e ripulitura delle superfici;
prima stuccatura a gesso e colla;
levigatura con carta vetrata;
spalmatura di colla temperata;
rasatura dell'intonaco ed ogni altra idonea preparazione;
applicazione di due mani di tinta a colla e gesso.
Tale tinteggiatura potrà essere eseguita a mezze tinte oppure a tinte forti e con colori fini.
Verniciature ad olio - Le verniciature comuni ad olio su intonaci interni saranno eseguite come appresso:
spolveratura e ripulitura delle superfici;

prima stuccatura a gesso e a colla;
levigatura con carta vetrata;
spalmatura di colla forte;
applicazione di una mano preparatoria di vernice ad olio con aggiunta di acquaragia per facilitare l'assorbimento, ed eventualmente di essiccativo;
stuccatura con stucco ad olio;
accurato levigatura con carta vetrata e lisciatura;
seconda mano di vernice ad olio con minori proporzioni di acquaragia;
terza mano di vernice ad olio con esclusione di diluente.
Per la verniciatura comune delle opere in legno le operazioni elementari si svolgeranno come per la verniciatura degli intonaci, con l'omissione delle stuccatura e della spalmatura con colla; per le opere in ferro, la verniciatura sarà preceduta da applicazione di antiruggine.
Verniciature a smalto comune. - Saranno eseguite con appropriate preparazioni, a seconda del grado di rifinitura che la Direzione dei Lavori vorrà conseguire ed a seconda del materiale da ricoprire (intonaci, opere in legno, ferro, ecc.). A superficie debitamente preparata si eseguiranno le seguenti operazioni:
applicazione di una mano di vernice a smalto con lieve aggiunta di acquaragia;
leggera pomiciatura a panno;
applicazione di una seconda mano di vernice a smalto con esclusione di diluente.
Verniciature con vernici pietrificanti e lavabili a base di bianco di titanio, su intonaci, tipo con superficie finita liscia o "buccia d'arancio":
spolveratura, ripulitura e levigatura delle superfici con carta vetrata;
stuccatura a gesso e colla;
mano di leggera soluzione fissativa di colla in acqua;
applicazione di uno strato di standolio con leggera aggiunta di biacca in pasta, il tutto diluito con acquaragia;
applicazione a pennello di due strati di vernice a base di bianco di titanio diluita con acquaragia e con aggiunta di olio di lino cotto in piccola percentuale; il secondo strato sarà eventualmente battuto;
con spazzola per ottenere la superficie a buccia d'arancio.
Verniciature con vernici pietrificanti e lavabili a base di bianco di titanio, su intonaci, tipo con superficie finita liscia o "buccia d'arancio", tipo "battuto" con superficie a rilievo:
spolveratura, ripulitura e levigatura delle superfici con carta vetrata;
stuccatura a gesso e colla;
mano di leggera soluzione fissativa di colla in acqua;
applicazione a pennello di uno strato di vernice come sopra cui sarà aggiunto del bianco di Meudon in polvere nella percentuale occorrente per ottenere il grado di rilievo desiderato;
battitura a breve intervallo dall'applicazione 4), eseguita con apposita spazzola, rulli di gomma, ecc.

Art.101 Opere da tappezziere

Tappezzeria con carta
Le pareti sulle quali deve essere applicata la tappezzeria saranno preparate diligentemente come per le tinteggiature, e successivamente lavate con acqua di colla.
La tappezzeria verrà applicata con colla di farina scevra di granuli e dovrà risultare perfettamente distesa e aderente, senza asperità, con le giunzioni bene sovrapposte ed esattamente verticali, in modo che vi sia esatta corrispondenza nel disegno; sarà, inoltre, completata in alto e in basso con fasce e bordature e con filettature a tinta in corrispondenza dei vani di finestra o di porta.
Se richiesto dalla Direzione dei Lavori, le pareti saranno preventivamente ricoperte da un primo strato di carta fodera.

Art.102 Opere in vetrocemento

Opere in vetrocemento
Per le opere in vetrocemento si impiegano i diffusori di vetro ricotto, a tazza, o blocchetto a camera d'aria, con pianta quadrata o rettangolare.
Le lastre di vetrocemento, eseguite fuori opera od in opera, risultano dalla composizione di diffusori regolarmente disposti con o senza formelle in plastica ed annegati in getto di calcestruzzo armato a 400 kg di cemento R 325 per m3 d'impasto; le costolature fra i diffusori devono essere di sezione costante, prestabilita, salvo il caso che prescrizioni particolari impongano di modificarla per la esatta ripartizione dei diffusori nelle varie piastre, la variazione di larghezza delle costole non deve comunque mai essere inferiore al 10% rispetto a quella prestabilita.
Competono al vetrocementista la fornitura dei diffusori, delle formelle metalliche occorrenti per il getto, di quelle in plastica da mantenere in opera per mascheratura del cemento, gli inerti, i leganti, il ferro di armatura, il getto di calcestruzzo e della piastra, la sua rifinitura e lisciatura finali in opera.
Per le lastre gettate fuori opera, la formazione del piano di getto è di competenza del vetrocementista, mentre la posa in opera è di competenza dell'Imprenditore edile.

Per le lastre gettate in opera, competono al vetrocementista le prestazioni di cui sopra, ad eccezione del cassero, impalcati, ponteggi occorrenti, che rientrano nelle assistenze murarie a carico dell'Imprenditore edile.
Il vetrocemento si computa a metro quadrato di lastra misurata tra i fili esterni dei diffusori estremi.
Opere in vetrocemento armato
Nella costruzione di strutture in vetrocemento armato, che dovranno essere realizzate da Ditte specializzate, si dovranno seguire tutte le norme già citate per le opere in cemento armato, oltre le cure e gli speciali accorgimenti che sono particolari delle costruzioni in oggetto.
Si dovrà pertanto impiegare, per le nervature in cemento armato, un conglomerato cementizio formato con ghiaietta finissima e sabbia scelta di marrana, dosato con almeno 4 q di cemento Portland salvo l'uso di impasti più ricchi in legante o l'impiego di cemento ad alta resistenza qualora i calcoli statici o prove pratiche su cubetti ne dimostrino la necessità. Per l'armatura dovranno usarsi gli acciai Aq 50 od Aq 60.
I diffusori, tanto piani che cavi, di forma quadrata o tonda, dovranno essere di vetro speciale e dello spessore stabilito nell'elenco prezzi.
Le strutture di copertura saranno di norma del tipo a soletta nervata, in cui gli elementi in vetro risultino annegati in un reticolo di nervature sporgenti sotto la faccia inferiore del diffusore ed arrotondate inferiormente in modo da opporre il minimo ostacolo al passaggio dei raggi luminosi obliqui, oppure del tipo a soletta piena in cui i diffusori, del tipo a bicchiere rovesciato, hanno lo stesso spessore della soletta. Tali strutture potranno essere richieste tanto in piano che in pendenza, a schiena d'asino o centinate, a curva, a cupola, ecc. ed in genere saranno transitabili.
A disarmo avvenuto le nervature sporgenti dovranno essere accuratamente intonacate con malta di composizione eguale a quella del getto, seguendo esattamente la loro sagoma in modo da risultare a superficie liscia, regolare e perfettamente rifinita.
Gli elementi di vetro potranno essere richiesti con la faccia inferiore munita di prismi di vario tipo, per la diffusione uniforme della luce o per la sua deviazione in una direzione. Potranno richiedersi inoltre pareti verticali, eseguite come sopra tanto a nervature di calcestruzzo sporgenti da un lato, quanto a doppia superficie piana.
In tutti i casi si dovrà avere cura particolare nella scelta degli elementi di vetro in rapporto ai requisiti particolari cui deve rispondere l'opera nei dettagli costruttivi degli appoggi sulle strutture circostanti di sostegno, nel fissare i giunti di dilatazione, ma soprattutto nell'assicurare l'eventuale impermeabilizzazione, sia con adatte sostanze aggiunte al conglomerato, sia con uno strato superiore di cemento plastico o di speciali mastici bituminosi, da stendere sulla faccia superiore della struttura e nei collegamenti perimetrali.
I carichi accidentali da considerare nella progettazione delle varie strutture saranno fissati dalla Direzione dei Lavori, alla cui approvazione dovrà essere inoltre sottoposto il progetto, completo dei calcoli statici, delle opere stesse, redatto come stabilito per le normali opere in cemento armato.
L'Impresa sarà responsabile dell'imperfetta esecuzione delle opere in oggetto e dovrà eseguire a sua cura e spese ogni riparazione ed anche il completo rifacimento di quelle che non rispondessero ai requisiti sopra descritti e in modo speciale che non comportassero perfetta impermeabilità all'acqua piovana.

Art.103 Opere di impermeabilizzazione

La pasta di asfalto per stratificazioni impermeabilizzanti di terrazzi, coperture, fondazioni, ecc., risulterà dalla fusione di:
60 parti in peso di mastice di asfalto naturale (in pani);
4 parti in peso di bitume naturale raffinato;
36 parti in peso di sabbia vagliata, lavata e ben secca.
Nella fusione i componenti saranno ben mescolati perché l'asfalto non carbonizzi e l'impasto diventi omogeneo.
La pasta di asfalto sarà distesa a strati e a strisce parallele, dello spessore prescritto con l'ausilio delle opportune guide di ferro, compressa e spianata con la spatola e sopra di essa, mentre è ancora ben calda, si spargerà della sabbia silicea di granulometria fine uniforme la quale verrà battuta per ben incorporarla nello strato asfaltico.
Nelle impermeabilizzazioni eseguite con l'uso di cartafeltro e cartonfeltro questi materiali avranno i requisiti prescritti e saranno posti in opera mediante i necessari collanti con i giunti sfalsati.
Qualsiasi impermeabilizzazione sarà posta su piani predisposti con le opportune pendenze.
Le impermeabilizzazioni, di qualsiasi genere, dovranno essere eseguite con la maggiore accuratezza possibile (specie in vicinanza di fori, passaggi, cappe, ecc.); le eventuali perdite che si manifestassero in esse, anche a distanza di tempo e sino al collaudo, dovranno essere riparate ed eliminate dall'Impresa, a sua cura e spese, compresa ogni opera di ripristino.

Art.104 Opere di pavimentazione e rivestimento

Per quanto attiene ai pavimenti, il D.M. 14 giugno 1989, n. 236, "Regolamento di attuazione dell'art. 1 della legge 9 gennaio 1989, n. 13 - Prescrizioni tecniche necessarie a garantire l'accessibilità, l'adattabilità e la visitabilità degli edifici privati e di edilizia residenziale pubblica sovvenzionata e agevolata", prescrive che questi devono essere di norma orizzontali e complanari tra loro e, nelle parti comuni e di uso pubblico, non sdrucciolevoli.

Eventuali differenze di livello devono essere contenute ovvero superate tramite rampe con pendenza adeguata in modo da non costituire ostacolo al transito di una persona su sedia a ruote. Nel primo caso si deve segnalare il dislivello con variazioni cromatiche; lo spigolo di eventuali soglie deve essere arrotondato.
Nelle parti comuni dell'edificio, si deve provvedere ad una chiara individuazione dei percorsi, eventualmente mediante una adeguata differenziazione nel materiale e nel colore delle pavimentazioni. I grigliati utilizzati nei calpestii debbono avere maglie con vuoti tali da non costituire ostacolo o pericolo rispetto a ruote, bastoni di sostegno ecc.; gli zerbini devono essere incassati e le guide solidamente ancorate. Qualora i pavimenti presentino un dislivello, questo non deve superare i 2,5 cm.
La posa in opera dei pavimenti di qualsiasi tipo o genere dovrà venire eseguita in modo che la superficie risulti perfettamente piana ed osservando scrupolosamente le disposizioni che, di volta in volta, saranno impartite dalla Direzione dei Lavori.
I singoli elementi dovranno combaciare esattamente tra di loro, dovranno risultare perfettamente fissati al sottostrato e non dovrà verificarsi nelle connesse dei diversi elementi a contatto la benché minima ineguaglianza.
I pavimenti si addentreranno per 15 mm entro l'intonaco delle pareti, che sarà tirato verticalmente sino al pavimento, evitando quindi ogni raccordo o guscio.
Nel caso in cui venga prescritto il raccordo, debbono sovrapporsi al pavimento non solo il raccordo stesso, ma anche l'incontro per almeno 15 mm.
I pavimenti dovranno essere consegnati diligentemente finiti lavorati e senza macchie di sorta.
Resta comunque contrattualmente stabilito che per un periodo di almeno dieci giorni dopo l'ultimazione di ciascun pavimento, l'Impresa avrà l'obbligo di impedire l'accesso di qualunque persona nei locali; e ciò anche per pavimenti costruiti da altre Ditte. Ad ogni modo, ove i pavimenti risultassero in tutto o in parte danneggiati per il passaggio abusivo di persone e per altre cause, l'Impresa dovrà a sua cura e spese ricostruire le parti danneggiate.
L'Impresa ha l'obbligo di presentare alla Direzione dei Lavori i campionari dei pavimenti che saranno prescritti. Tuttavia la Direzione dei Lavori ha piena facoltà di provvedere il materiale di pavimentazione.
L'Impresa, se richiesta, ha l'obbligo di provvedere alla posa in opera al prezzo indicato nell'elenco ed eseguire il sottofondo secondo le disposizioni che saranno impartite dalla Direzione stessa.
Sottofondi
Il piano destinato alla posa dei pavimenti, di qualsiasi tipo essi siano, dovrà essere opportunamente spianato mediante un sottofondo, in guisa che la superficie di posa risulti regolare e parallela a quella del pavimento da eseguire ed alla profondità necessaria.
Il sottofondo potrà essere costituito, secondo gli ordini della Direzione dei Lavori, da un massetto di calcestruzzo idraulico o cementizio o da un gretonato, di spessore minore di 4 cm in via normale, che dovrà essere gettato in opera a tempo debito per essere lasciato stagionare per almeno 10 giorni. Prima della posa del pavimento le lesioni eventualmente manifestatesi nel sottofondo saranno riempite e stuccate con un beverone di calce o cemento, e quindi vi si stenderà, se prescritto, lo spianato di calce idraulica (camicia di calce) dello spessore da 1,5 a 2 cm. Nel caso che si richiedesse un massetto di notevole leggerezza la Direzione dei Lavori potrà prescrivere che sia eseguito in calcestruzzo in pomice.
Quando i pavimenti dovessero poggiare sopra materie comunque compressibili il massetto dovrà essere costituito da uno strato di conglomerato di congruo spessore, da gettare sopra un piano ben costipato e fortemente battuto, in maniera da evitare qualsiasi successivo cedimento.
Pavimenti di laterizi
I pavimenti in laterizi, sia con mattoni di piatto che di costa, sia con pianelle, saranno formati distendendo sopra il massetto uno strato di malta crivellata, sul quale i laterizi si disporranno a filari paralleli, a spina di pesce, in diagonale, ecc. comprimendoli affinché la malta rifluisca nei giunti. Le connessioni devono essere allineate e stuccate con cemento e la loro larghezza non deve superare 3 mm per i mattoni e le pianelle non arrotati, e 2 mm per quelli arrotati.
Pavimenti in mattonelle di cemento con o senza graniglia
Tali pavimenti saranno posati sopra un letto di malta cementizia normale, distesa sopra il massetto; le mattonelle saranno premute finché la malta rifluisca dalle connessioni. Le connessioni debbono essere stuccate con cemento e la loro larghezza non deve superare 1 mm.
Avvenuta la presa della malta i pavimenti saranno arrotondati con pietra pomice ed acqua o con mole carborundum o arenaria, a seconda del tipo, e quelli in graniglia saranno spalmati in un secondo tempo con una mano di cera, se richiesta.
Pavimenti in mattonelle greificate
Sul massetto in calcestruzzo di cemento, si distenderà uno strato di malta cementizia magra dello spessore di 2 cm, che dovrà essere ben battuto e costipato. Quando il sottofondo avrà preso consistenza si poseranno su di esso a secco le mattonelle a seconda del disegno o delle istruzioni che verranno impartite dalla Direzione. Le mattonelle saranno quindi rimosse e ricollocate in opera con malta liquida di puro cemento, saranno premute in modo che la malta riempia e sbocchi dalle connessioni e verranno stuccate di nuovo con malta liquida di puro cemento distesavi sopra. Infine la superficie sarà pulita e tirata a lucido con segatura bagnata e quindi con cera. Le mattonelle greificate, prima del loro impiego, dovranno essere bagnate a rifiuto per immersione.
Pavimenti in lastre di marmo

Per i pavimenti in lastre di marmo si useranno le stesse norme stabilite per i pavimenti in mattonelle di cemento.
Pavimenti in getto di cemento
Sul massetto in conglomerato cementizio verrà disteso uno strato di malta cementizia grassa, dello spessore di 2 cm ed un secondo strato di cemento assoluto dello spessore di 5 mm, lisciato, rigato o rullato, secondo quanto prescriverà la Direzione dei lavori.
Sul sottofondo previamente preparato in conglomerato cementizio, sarà disteso uno strato di malta, composta di sabbia e cemento colorato giunti con lamine di zinco od ottone, dello spessore di 1 mm disposte a riquadri con lato non superiore a 1 m ed appoggiate sul sottofondo. Detto strato sarà battuto a rifiuto e rullato.
Per pavimenti a disegno di diverso colore, la gettata della malta colorata sarà effettuata adottando opportuni accorgimenti perché il disegno risulti ben delineato con contorni netti e senza soluzione di continuità.
Quando il disegno deve essere ottenuto mediante cubetti di marmo, questi verranno disposti sul piano di posa prima di gettare la malta colorata di cui sopra.
Le qualità dei colori dovranno essere adatte all'impasto, in modo da non provocarne la disgregazione; i marmi in scaglie tra 10 mm e 25 mm, dovranno essere non gessosi e il più possibile duri (giallo, rosso e bianco di Verona; verde, nero e rosso di Levanto; bianco, venato e bardiglio di Serravezza, ecc.).
I cubetti in marmo di Carrara dovranno essere pressoché perfettamente cubici, di 15 mm circa di lato, con esclusione degli smezzati; le fasce e le controfasce di contorno, in proporzione all'ampiezza dell'ambiente.
L'arrotatura sarà fatta a macchina, con mole di carborundum di grana grossa e fine, fino a vedere le scaglie nettamente rifinite dal cemento, poi con mole leggera, possibilmente a mano, e ultimate con due passate di olio di lino crudo, a distanza di qualche giorno, e con un'ulteriore mano di cera.
Pavimenti con rivestimento lapideo
I marmi possono venire posati su strato di allettamento cementizio o incollati direttamente al supporto. Lo strato di allettamento può essere usualmente costituito da una stesura di malta normale di cemento con aggiunta di calce grezza in ragione di m3 0,1 per m3 di impasto.
I procedimenti di lucidatura e levigatura in opera devono necessariamente venire differiti nel tempo rispetto alla posa onde evitare che tali trattamenti, che prevedono normalmente l'impiego di forti quantità di acqua e fango, possano provocare degradi alla superficie lucidata così come alla superficie muraria al contorno.
Alla posa con collante (normalmente composto da impasto di cemento e resine idrosolubili) possono venire facilmente assoggettati i rivestimenti a "tutto marmo".
In questi casi, dato il ridotto spessore dello strato di collegamento impiegato (3-4 mm) si deve operare su sottofondi particolarmente livellati e comunque resistenti, in grado di assorbire le sollecitazioni derivanti dai carichi cui la pavimentazione verrà sottoposta in fase di esercizio.
Nelle situazioni previste in modelli risolutivi isolati termicamente o acusticamente, lo strato di supporto della pavimentazione lapidea dovrà essere costituito non da un semplice strato di livellamento, ma da un vero e proprio strato di ripartizione dei carichi.
Nel caso di pavimentazione con rivestimento lapideo posato su strato legante cementizio con tecnica convenzionale, non si deve trascurare l'esigenza di frazionare la pavimentazione con giunti di dilatazione estesi a tutto lo spessore dello strato di allettamento, in campi non superiori ai m2 di superficie; da ridurre ulteriormente nel caso di pavimentazioni contenenti impianti di riscaldamento di tipo radiante.
Pavimenti a bollettonato
Su di un ordinario sottofondo si distenderà uno strato di malta cementizia normale, per lo spessore minimo di 1,5 cm sul quale verranno posti a mano pezzami di marmo colorato di varie qualità, di dimensioni e forme atte allo scopo e precedentemente approvati dalla Direzione dei Lavori. Essi saranno disposti in modo da ridurre al minimo gli interspazi di cemento. Su tale strato di pezzami di marmo, sarà gettata una boiacca di cemento colorato, distribuita bene ed abbondantemente sino a rigurgito, in modo che ciascun pezzo di marmo venga circondato da tutti i lati dalla malta stessa. Il pavimento sarà poi rullato. Verrà eseguita una duplice arrotatura a macchina con mole di carborundum di grana grossa e fina ed eventualmente la lucidatura a piombo.
Pavimenti in legno ("parquet")
Tali pavimenti dovranno essere eseguiti con legno ben stagionato e profilato di tinta e grana uniforme. Le doganelle unite a maschio e femmina, saranno chiodate sopra un'orditura di listelli ad interasse non superiore a 35 cm.
L'orditura di listelli sarà fissata mediante grappe di ferro opportunamente murate.
Lungo il perimetro degli ambienti dovrà collocarsi un coprifilo in legno all'unione tra pavimento e pareti.
La posa in opera si effettuerà solo dopo il completo prosciugamento del sottofondo. Le precauzioni da adottarsi in questi casi consigliano di evitare la posa in presenza di valori di umidità del supporto superiori al 14%.
Accanto allo strato di supporto vero e proprio dovranno inoltre venire analizzate anche natura e condizioni degli strati sottostanti, con particolare riferimento ad eventuali strati di livellamento, frequentemente realizzati in impasti di calcestruzzo particolarmente porosi ed imbibibili o allo stesso impalcato strutturale anch'esso costituito da alleggerimenti con cavità molto adatte a ritenere l'acqua di costruzione.
È necessario quindi evitare in ogni modo il contatto della pavimentazione con gli elementi umidi del sistema attraverso l'impiego di strati separatori continui posati al di sotto dello strato di supporto. Per tali strati occorre seguire alcune

prescrizioni quali: saldatura tra i teli, risvolti in corrispondenza di elementi verticali (pilastri) o in corrispondenza di attraversamenti impiantistici.
Accanto a queste misure d'ordine generale, andranno collocate scelte specifiche rivolte a consentire, perimetralmente al sistema di pavimentazione, il recupero degli incrementi dimensionali dovuti alla eventuale dilatazione attraverso la realizzazione dei giunti di dilatazione, o alla eliminazione di possibili attrezzamenti impiantistici nel supporto con particolare riferimento alle canalizzazioni, per le quali può essere prevedibile l'innesco di fenomeni di condensazione superficiale.
La posa dovrà essere fatta a perfetta regola d'arte, senza discontinuità, gibbosità od altro; le doghe saranno disposte a spina di pesce con l'interposizione di bindelli fra il campo e la fascia di quadratura.
I pavimenti di parquet dovranno essere lavati e lucidati con doppia spalmatura di cera, da eseguirsi l'una a lavoro ultimato, l'altra all'epoca che sarà fissata dalla Direzione dei Lavori.
Pavimenti d'asfalto
Il sottofondo dei pavimenti in asfalto sarà formato con conglomerato cementizio dosato a 250 kg ed avrà lo spessore di ..... cm. Su di esso sarà colato uno strato dell'altezza di 4 cm di pasta d'asfalto, risultante dalla fusione del mastice d'asfalto naturale e bitume, mescolati a ghiaietta o graniglia nelle proporzioni di 50 parti di asfalto, quattro di bitume e 46 di ghiaietta passata tra vagli di 5 e 10 mm. La ghiaietta sarà ben lavata, assolutamente pura ed asciutta.
Nella fusione i componenti saranno ben mescolati perché l'asfalto non carbonizzi e l'impasto diventi omogeneo.
L'asfalto sarà disteso a strati di 2 cm di spessore ognuno a giunti sfalsati. Sopra l'asfalto appena disteso, mentre è ben caldo, si spargerà della sabbia silicea di granulatura uniforme la quale verrà battuta e ben incorporata nello strato asfaltico.
Pavimenti in linoleum
Speciale cura si dovrà adottare per la preparazione dei sottofondi, che potranno essere costituiti da impasto di cemento e sabbia, o di gesso e sabbia.
La superficie superiore del sottofondo dovrà essere perfettamente piana e liscia, togliendo gli eventuali difetti con stuccatura a gesso.
L'applicazione del linoleum dovrà essere fatta su sottofondo perfettamente asciutto; nel caso in cui per ragioni di assoluta urgenza non si possa attendere il perfetto prosciugamento del sottofondo, esso sarà protetto con vernice speciale detta antiumido.
Quando il linoleum debba essere applicato sopra a vecchi pavimenti, si dovranno innanzitutto fissare gli elementi del vecchio pavimento che non siano fermi, indi si applicherà su di esso uno strato di gesso dello spessore da 2 a 4 mm, sul quale verrà fissato il linoleum.
L'applicazione del linoleum, dovrà essere fatta da operai specializzati, con mastice di resina o con altre colle speciali. Il linoleum dovrà essere incollato su tutta la superficie e non dovrà presentare rigonfiamenti od altri difetti di sorta.
La pulitura dei pavimenti di linoleum dovrà essere fatta con segatura (esclusa quella di castagno), inumidita con acqua dolce leggermente saponata, che verrà passata e ripassata sul pavimento fino ad ottenere pulitura. Dovrà poi il pavimento essere asciugato passandovi sopra segatura asciutta e pulita, e quindi strofinato con stracci imbevuti con olio di lino cotto. Tale ultima applicazione contribuirà a mantenere la plasticità e ad aumentare l'impermeabilità del linoleum.
Pavimenti con rivestimento tessile
La realizzazione di pavimentazioni con rivestimento tessile adotta criteri di posa che vanno dall'incollaggio totale dei teli, al tensionamento mediante fissaggio perimetrale su listelli chiodati o nastro biadesivo.
Il supporto deve essere il più possibile regolare, per evitare che risalti o eventuali interruzioni di continuità con dislivelli fra le parti provochino, con la pedonalizzazione del sistema di pavimentazione, punti di usura privilegiati.
Discontinuità possono essere dovute all'innesco di fessurazioni ad opera di canalizzazioni annegate nello strato di supporto o a cedimenti localizzati per la sottostante presenza di stratificazioni compressibili.
Pavimenti sopraelevati
In fase di determinazione per lo sviluppo planimetrico degli ambienti, è bene operare un coordinamento dimensionale delle superfici in modo da favorire l'impiego di elementi tutti della medesima gamma dimensionale e di evitare eventuali aggiustamenti lungo le zone perimetrali.
Un particolare problema è rappresentato dalla concentrazione dei carichi lungo il sistema di appoggi discreti in tutte quelle situazioni in cui o per la realizzazione della pavimentazione sopraelevata su pavimentazione preesistente o per la scelta di operare con stratificazioni funzionali già nel pacchetto degli strati componenti la partizione orizzontale (inserimento di strati termocoibenti, o di ammortizzazione) non ci si trovi in condizioni di avere supporti sufficientemente resistenti.
In questi casi è possibile operare sia attraverso l'impiego di strati di ripartizione dei carichi più o meno armati, che tuttavia incidono negativamente aumentando il carico permanente previsto dal sistema strutturale, sia attraverso un aumento delle superfici di appoggio delle singole colonne.
Pavimentazione in grigliato metallico
La posa potrà andare dal semplice accostamento e giustapposizione degli elementi, al loro fissaggio, tramite bullonatura o sistemi di ancoraggio necessari mediante staffe e casellotti metallici, all'inserimento di supporti elastici per l'ammortizzazione dei rumori d'urto.

Pavimentazione con rivestimento resiliente
La posa potrà andare dal semplice accostamento e giustapposizione degli elementi, al loro fissaggio.
Rivestimenti di pareti
I rivestimenti in materiale di qualsiasi genere dovranno essere eseguiti a perfetta regola d'arte, con il materiale prescelto dall'Amministrazione appaltante, e conformemente ai campioni che verranno volta a volta eseguiti, a richiesta della Direzione dei Lavori.
Particolare cura dovrà porsi nella posizione in sito degli elementi, in modo che questi a lavoro ultimato risultino perfettamente aderenti al retrostante intonaco.
Pertanto, i materiali porosi prima del loro impiego dovranno essere immersi nell'acqua fino a saturazione, e dopo aver abbondantemente innaffiato l'intonaco delle pareti, alle quali deve applicarsi il rivestimento, saranno allettati con malta cementizia normale, nelle qualità necessarie e sufficienti.
Gli elementi del rivestimento dovranno perfettamente combaciare fra loro e le linee dei giunti, debitamente stuccate con cemento bianco o diversamente colorato, dovranno risultare, a lavoro ultimato, perfettamente allineate. I rivestimenti dovranno essere convenientemente lavati e puliti.
L'applicazione del linoleum alle pareti sarà fatta nello stesso modo che per i pavimenti, avendo, anche per questo caso, cura di assicurarsi che la parete sia ben asciutta.

Art.105 Sistemazioni a verde

I prezzi in elenco per le opere compiute comprendono la fornitura dei materiali e degli elementi vegetativi di ottima qualità e la prestazione dello specialista e suo aiutante, per la fornitura e posa a regola d'arte delle varie opere previste.
L'Imprenditore edile deve dare inizio ad esecuzione di ordini e disposizioni impartiti dalla Direzione dei Lavori, attenendosi rigorosamente a quanto ordinato, con divieto di introdurre varianti e modifiche, che non saranno tollerate o riconosciute.
Nell'esecuzione dei lavori devono essere adottati i procedimenti e le cautele nel rispetto delle norme antinfortunistiche di legge; l'Imprenditore edile assume le responsabilità conseguenti, rimanendo indenne il committente da ogni e qualsiasi responsabilità ed onere.
Per la realizzazione di aiuole, viali, ecc. si provvede al tracciamento previa redazione del piano quotato, quindi all'eventuale scasso, formazione di cassonetto dell'altezza prestabilita ed asportazione della terra di risulta.
Le zone da sistemare a prato, dopo l'esecuzione del cassonetto, devono essere sacrificate o vangate e pulite con asportazione di qualsiasi elemento non idoneo; quindi si deve provvedere alla fornitura di ottima terra di coltura per il riempimento del cassonetto per le aiuole e delle buche per messa a dimora di elementi vegetativi.
Lo spessore minimo della terra di coltura, dopo il costipamento naturale e quando si renda necessaria una scarica completa, non deve essere mai inferiore a 40 cm.
In corrispondenza dei viali, vialetti e piazzali, i cassonetti devono essere riempiti con materiale inerte (terra bianca, mista, ghiaia) per uno spessore compreso fra 25 e 40 cm fino al raggiungimento delle quote prestabilite.
Ove già esistesse in posto terra di coltura ritenuta idonea, la stessa, prima di essere utilizzata, deve essere mondata da ogni sorta di detriti, spurgata e convenientemente smossa, rivoltata e lavorata.
Solo dopo la completa sistemazione del terreno su tutta l'area si dovrà procedere alla esecuzione delle buche ed alla successiva posa di piantagioni e piantumazioni.
La posa delle piante deve essere fatta nella esatta posizione prescritta, sottoponendo le radici ad una opportuna preparazione ed assestando adeguatamente la terra attorno e sopra il pane radicale, previa adeguata concimazione sul fondo scavo con concime animale (stallatico). Ove necessario e richiesto, si deve provvedere all'infissione del palo tutore e dei paletti con le dovute assicurazioni e tenditori ed infine all'innaffiamento secondo l'andamento stagionale.
Per le zone ove è prevista la sistemazione a prato, si deve procedere alla vangatura con ripetute fresature del terreno, che deve essere mondato da ciottoli, sassi, erbe infestanti e quant'altro non idoneo per la sistemazione suddetta.
Dopo adeguato trattamento con concime naturale o chimico, secondo prescrizioni, si procede alla semina e successiva rastrellatura e rullatura del terreno.
Dopo la semina dovranno essere eseguite quelle varie opere di rifinitura, quali sistemazione del drenaggio e dello scolo delle acque, regolarizzazione delle pendenze, eliminazione di parti eccedenti previa esecuzione di eventuali cordonature di contenimento. Queste vengono realizzate con elementi retti o curvi in cemento, ciottoli, pietra naturale, con sottofondo e/o rinfianco in calcestruzzo e malta di cemento.
Il materiale inerte riportato in corrispondenza dei viali, vialetti e piazzali, dopo la stesa deve essere sufficientemente compresso (e se del caso ricaricato) con adeguati mezzi meccanici; sul piano così costipato verrà steso, su tutta la superficie, ghiaiettino o pietrischetto di 5-10 mm di pezzatura per uno spessore di 3-4 cm.
Tutte le opere sopradescritte si computano nelle loro dimensioni effettive a metro quadrato, metro lineare, a numero od a peso.
Manutenzione degli spazi verdi
La manutenzione degli spazi verdi viene appaltata con contratto particolare, però qualora sia stato eseguito un nuovo impianto di sistemazione a verde, all'appaltatore dello stesso compete un primo anno di manutenzione gratuita dalla data del verbale di ultimazione dei lavori.

Nel caso di appalto di manutenzione, possono essere ordinati all'Imprenditore edile rinnovi di piantagioni, nuove opere, anche di limitata entità.
Le opere di manutenzione prevedono:
concimazioni chimiche;
innaffiamenti;
rifacimenti di aree erbose a scarsa vegetazione o dissesti da interventi sulle aree stesse;
raccolta ed asporto dei sassi, materiali vari inerti giacenti sulle aiuole;
fornitura e stesa terra di colture per l'eliminazione di avvallamenti e assestamenti;
pulizia di aiuole e cortili in terra battuta da foglie;
tagli e tosatura tappeti erbosi: sono previsti secondo necessità da un minimo di tre ad un massimo di cinque interventi per anno.
Il taglio dell'erba sarà eseguito esclusivamente con mezzi meccanici a lama rotante e/o con trituratori a coltelli, salvo diverse disposizioni impartite dalla Direzione dei Lavori ed integrati con altri attrezzi atti a completare l'operazione. Ad ogni intervento i bordi delle aiuole dovranno essere rifiniti nei particolari ed eseguita la spollonatura.
I materiali di risulta saranno allontanati e trasportati alle discariche autorizzate entro e non oltre il secondo giorno successivo alla esecuzione delle varie operazioni. Qualora per necessità operativa, l'Imprenditore edile dovesse sporcare strade e aree comuni, sarà tenuto a pulirle senza compenso. Qualora i residui erbosi, provenienti dallo sfalcio, risultano minuti od in quantità non eccessiva, la raccolta non sarà eseguita e pertanto non compensata.

Art.106 Opere varie
In mancanza di norme speciali, verranno seguite le migliori regole d'arte e si seguiranno i lavori nel miglior modo possibile, impegnandovi tutti i mezzi necessari.
Per la misurazione di tali opere, si seguiranno le norme indicate dalla descrizione dei lavori dell'elenco prezzi ed in mancanza di queste da quelle che saranno dettate dal Direttore dei Lavori in base alle normali consuetudini locali.

CAPO 50 ORDINE DA TENERSI NELL'ANDAMENTO DEI LAVORI
In genere l'Appaltatore avrà facoltà di sviluppare i lavori nel modo che crederà più conveniente per darli perfettamente compiuti nel termine contrattuale purché, a giudizio della Direzione dei Lavori, non riesca pregiudizievole alla buona riuscita delle opere ed agli interessi dell'Amministrazione.
È cura dell'Appaltatore verificare, preventivamente all'avvio dei lavori di demolizione, le condizioni di conservazione e di stabilità dell'opera nel suo complesso, delle singole parti della stessa, e degli eventuali edifici adiacenti all'oggetto delle lavorazioni di demolizione.
È altresì indispensabile che il documento di accettazione dell'appalto e di consegna dell'immobile da parte della Stazione appaltante sia accompagnato da un programma dei lavori redatto dall'Appaltatore consultata la Direzione dei Lavori e completo dell'indicazione della tecnica di demolizione selezionata per ogni parte d'opera, dei mezzi tecnici impiegati, del personale addetto, delle protezioni collettive ed individuali predisposte, della successione delle fasi di lavorazione previste.
In seguito all'accettazione scritta da parte della Direzione dei Lavori di tale documento di sintesi della programmazione dei lavori sarà autorizzato l'inizio lavori, previa conferma che l'Appaltatore provvederà all'immediata sospensione dei lavori in caso di pericolo per le persone, le cose della Stazione appaltante e di terzi.
Ogni lavorazione sarà affidata a cura ed onere dell'Appaltatore a personale informato ed addestrato allo scopo e sensibilizzato ai pericoli ed ai rischi conseguenti alla lavorazione.
L'Appaltatore dichiara di utilizzare esclusivamente macchine ed attrezzature conformi alle disposizioni legislative vigenti, e si incarica di far rispettare questa disposizione capitolare anche ad operatori che per suo conto o in suo nome interferiscono con le operazioni o le lavorazioni di demolizione (trasporti, apparati movimentatori a nolo, ecc.).
Sarà cura dell'Appaltatore provvedere alla redazione di un piano di emergenza per le eventualità di pericolo immediato con l'obiettivo di proteggere gli operatori di cantiere, le cose della Committenza e di terzi, l'ambiente e i terzi non coinvolti nei lavori.
In materia si fa riferimento agli articoli 150, 151, 152, 153, 154, 155 e 184 del d.lgs. 81/08 e successivo D.Lgs. correttivo ed integrativo pubblicato il 3 agosto 2009, n. 106..
L'Amministrazione si riserva in ogni modo il diritto di stabilire l'esecuzione di un determinato lavoro entro un congruo termine perentorio o di disporre l'ordine di esecuzione dei lavori nel modo che riterrà più conveniente, specialmente in relazione alle esigenze dipendenti dalla esecuzione di opere ed alla consegna delle forniture escluse dall'appalto, senza che l'Appaltatore possa rifiutarsi o farne oggetto di richiesta di speciali compensi.
NORME GENERALI PER IL COLLOCAMENTO IN OPERA
La posa in opera di qualsiasi materiale, apparecchio o manufatto, consisterà in genere nel suo prelevamento dal luogo di deposito, nel suo trasporto in sito (intendendosi con ciò tanto il trasporto in piano o in pendenza, che il sollevamento in alto o la discesa in basso, il tutto eseguito con qualsiasi sussidio o mezzo meccanico, opera provvisionale, ecc.), nonché nel collocamento nel luogo esatto di destinazione, a qualunque altezza o profondità ed in qualsiasi posizione, ed in tutte le opere conseguenti (tagli di strutture, fissaggio, adattamenti, stuccature e riduzioni in pristino).

L'Impresa ha l'obbligo di eseguire il collocamento di qualsiasi opera od apparecchio che gli venga ordinato dalla Direzione dei Lavori, anche se forniti da altre Ditte.
Il collocamento in opera dovrà eseguirsi con tutte le cure e cautele del caso; il materiale o manufatto dovrà essere convenientemente protetto, se necessario, anche dopo collocato, essendo l'Impresa unica responsabile dei danni di qualsiasi genere che potessero essere arrecati alle cose poste in opera, anche dal solo traffico degli operai durante e dopo l'esecuzione dei lavori, sino al loro termine e consegna, anche se il particolare collocamento in opera si svolge sotto la sorveglianza e assistenza del personale di altre Ditte, fornitrici del materiale o del manufatto.
COLLOCAMENTO DI MANUFATTI IN LEGNO
I manufatti in legno come infissi di finestre, porte, vetrate, ecc., saranno collocati in opera fissandoli alle strutture di sostegno, mediante, a seconda dei casi, grappe di ferro, ovvero viti assicurate a tasselli di legno od a controtelai debitamente murati.
Tanto durante la loro giacenza in cantiere, quanto durante il loro trasporto, sollevamento e collocamento in sito, l'Impresa dovrà curare che non abbiano a subire alcun guasto o lordura, proteggendoli convenientemente da urti, da schizzi di calce, tinta o vernice, ecc.
Nel caso di infissi di qualsiasi tipo muniti di controtelaio, l'Impresa sarà tenuta ad eseguire il collocamento in opera anticipato, a murature rustiche, a richiesta della Direzione dei Lavori.
Nell'esecuzione della posa in opera le grappe dovranno essere murate a calce o cemento, se ricadenti entro strutture murarie; fissate con piombo e battute a mazzolo, se ricadenti entro pietre, marmi, ecc.
Sarà a carico dell'Impresa ogni opera accessoria occorrente per permettere il libero e perfetto movimento dell'infisso posto in opera (come scalpellamenti di piattabande, ecc.), come pure la verifica che gli infissi abbiano assunto l'esatta posizione richiesta, nonché l'eliminazione di qualsiasi imperfezione che venisse riscontrata, anche in seguito, sino al momento del collaudo.
COLLOCAMENTO DI MANUFATTI IN FERRO
I manufatti in ferro, quali infissi di porte, finestre, vetrate, ecc., saranno collocati in opera con gli stessi accorgimenti e cure, per quanto applicabili, prescritti all'articolo precedente per le opere in legno.
Nel caso di infissi di qualsiasi tipo muniti di controtelaio, l'Impresa avrà l'obbligo, a richiesta della Direzione dei Lavori, di eseguirne il collocamento; il collocamento delle opere di grossa carpenteria dovrà essere eseguito da operai specialisti in numero sufficiente affinché il lavoro proceda con la dovuta celerità. Il montaggio dovrà essere fatto con la massima esattezza, ritoccando opportunamente quegli elementi che non fossero a perfetto contatto reciproco e tenendo opportuno conto degli effetti delle variazioni termiche.
Dovrà tenersi presente infine che i materiali componenti le opere di grossa carpenteria, ecc., debbono essere tutti completamente recuperabili, senza guasti né perdite.
COLLOCAMENTO DI MANUFATTI IN MARMO E PIETRE
Tanto nel caso in cui la fornitura dei manufatti le sia affidata direttamente, quanto nel caso in cui venga incaricata della sola posa in opera, l'Impresa dovrà avere la massima cura per evitare, durante le varie operazioni di scarico, trasporto e collocamento in sito e sino a collaudo, rotture, scheggiature, graffi, danni alle lucidature, ecc. Essa pertanto dovrà provvedere a sue spese alle opportune protezioni, con materiale idoneo, di spigoli, cornici, colonne, scolini, pavimenti, ecc., restando obbligata a riparare a sue spese ogni danno riscontrato, come a risarcirne il valore quando, a giudizio insindacabile della Direzione dei Lavori, la riparazione non fosse possibile.
Per ancorare i diversi pezzi di marmo o pietra, si adopereranno grappe, perni e staffe, in ferro zincato o stagnato, od anche in ottone o rame, di tipi e dimensioni adatti allo scopo ed agli sforzi cui saranno assoggettati, e di gradimento della Direzione dei Lavori.
Tali ancoraggi saranno saldamente fissati ai marmi o pietre entro apposite incassature di forma adatta, preferibilmente a mezzo di piombo fuso e battuto a mazzuolo, e murati nelle murature di sostegno con malta cementizia. I vuoti che risulteranno tra i rivestimenti in pietra o marmo e le retrostanti murature dovranno essere diligentemente riempiti con malta idraulica fina o mezzana, sufficientemente fluida e debitamente scagliata, in modo che non rimangano vuoti di alcuna entità. La stessa malta sarà impiegata per l'allettamento delle lastre in piano per pavimenti, ecc.
È vietato l'impiego di agglomerante cementizio a rapida presa, tanto per la posa che per il fissaggio provvisorio dei pezzi, come pure è vietato l'impiego della malta cementizia per l'allettamento dei marmi.
L'Impresa dovrà usare speciali cure ed opportuni accorgimenti per il fissaggio o il sostegno di stipiti, architravi, rivestimenti, ecc., in cui i pezzi risultino sospesi alle strutture in genere ed a quelli in cemento armato in specie: in tale caso si potrà richiedere che le pietre o marmi siano collocati in opera prima del getto, ed incorporati con opportuni mezzi alla massa della muratura o del conglomerato, il tutto seguendo le speciali norme che saranno all'uopo impartite dalla Direzione dei Lavori e senza che l'impresa abbia diritto a pretendere compensi speciali.
Tutti i manufatti, di qualsiasi genere, dovranno risultare collocati in sito nell'esatta posizione prestabilita dai disegni o dalla Direzione dei Lavori; le connessioni ed i collegamenti eseguiti a perfetto combaciamento secondo le minori regole dell'arte, dovranno essere stuccati con cemento bianco o colorato, a seconda dei casi, in modo da risultare il meno appariscenti che sia possibile, e si dovrà curare di togliere ogni zeppa o cuneo di legno al termine della posa in opera.
I piani superiori delle pietre o marmi posti all'interno dovranno avere le opportune pendenze per convogliare le acque piovane, secondo le indicazioni che darà la Direzione dei Lavori.

Sarà in ogni caso a carico dell'Impresa, anche quando essa avesse l'incarico della sola posa in opera, il ridurre e modificare le murature ed ossature ed eseguire i necessari scalpellamenti e incisioni, in modo da consentire la perfetta posa in opera dei marmi e pietre di qualsiasi genere.
Nel caso di rivestimenti esterni potrà essere richiesto che la posa in opera delle pietre o marmi segua immediatamente il progredire delle murature, ovvero che venga eseguita in un tempo successivo, senza che l'Impresa possa accampare pretese di compensi speciali oltre quelli previsti dalla tariffa.
COLLOCAMENTO DI MANUFATTI VARI, APPARECCHI E MATERIALI FORNITI DALL'AMMINISTRAZIONE APPALTANTE
Qualsiasi apparecchio, materiale o manufatto fornito dall'Amministrazione appaltante sarà consegnato alle stazioni ferroviarie o in magazzini, secondo le istruzioni che l'Impresa riceverà tempestivamente.
Pertanto essa dovrà provvedere al suo trasporto in cantiere, immagazzinamento e custodia, e successivamente alla loro posa in opera, a seconda delle istruzioni che riceverà, eseguendo le opere murarie di adattamento e ripristino che si renderanno necessarie.
Per il collocamento in opera dovranno seguirsi inoltre tutte le norme indicate per ciascuna opera nei precedenti articoli del presente Capitolato, restando sempre l'Impresa responsabile della buona conservazione del materiale consegnatole, prima e dopo del suo collocamento in opera.

CAPO 51 NORME PER LA MISURAZIONE E VALUTAZIONE DEI LAVORI

Art.107 VALUTAZIONE DEI LAVORI IN ECONOMIA

Le prestazioni in economia diretta ed i noleggi, ove non espressamente previsti in progetto, saranno del tutto eccezionali e potranno verificarsi solo per lavori secondari. Tali prestazioni non verranno comunque riconosciute se non corrisponderanno ad un preciso ordine di servizio od autorizzazione preventiva da parte della Direzione Lavori.
MANO D'OPERA - MERCEDI
Per le prestazioni di mano d'opera saranno osservate le disposizioni e convenzioni stabilite dalle leggi e dai contratti collettivi di lavoro, stipulati e convalidati a norma delle leggi sulla disciplina giuridica dei rapporti collettivi.
Nel prezzo della mano d'opera dovrà intendersi compresa e compensata ogni spesa per fornire gli operai degli attrezzi ed utensili del mestiere e per la loro manutenzione, la spesa per l'illuminazione dei cantieri in eventuali lavori notturni, nonche' la quota per assicurazioni sociali, per gli infortuni ed accessori di ogni specie, le spese generali e l'utile dell'Appaltatore.
NOLI
Nel prezzo dei noli dovrà intendersi compresa e compensata ogni spesa per dare le macchine perfettamente funzionanti in cantiere, con le caratteristiche richieste, complete di conducenti, operai specializzati e relativa manovalanza; la spesa per il combustibile e/o il carburante, l'energia elettrica, il lubrificante e tutto quanto necessario per l'eventuale montaggio e smontaggio, per l'esercizio e per la manutenzione ordinaria e straordinaria delle macchine; l'allontanamento delle stesse a fine lavori.
Dovranno ancora intendersi comprese le quote di ammortamento, manutenzione ed inoperosità, le spese per i pezzi di ricambio, le spese generali e l'utile dell'Appaltatore.
MATERIALI A PIÈ D'OPERA
Nel prezzo dei materiali approvvigionati a piè d'opera dovranno intendersi compresi e compensati tutti gli oneri e le spese necessarie per dare i materiali in cantiere pronti all'impiego, in cumuli, strati, fusti, imballaggi, ecc., facili a misurare, nel luogo stabilito dalla Direzione Lavori. Nel prezzo dovrà altresì intendersi compreso l'approntamento di ogni strumento od apparecchio di misura occorrente, l'impiego ed il consumo dei mezzi d'opera, la mano d'opera necessaria per le misurazioni, le spese generali, l'utile dell'Appaltatore ed ogni spesa ed incidenza per forniture, trasporti, cali, perdite, sfridi ecc.
Tutte le provviste dei materiali dovranno essere misurate con metodi geometrici, a peso od a numero, come disposto dal presente Capitolato e nell'art. 28 del Capitolato Generale.

Art.108 VALUTAZIONE DEI LAVORI A MISURA

Nel prezzo dei lavori valutati a misura dovranno intendersi comprese tutte le spese per la fornitura, carico, trasporto, scarico, lavorazione e posa in opera dei vari materiali, tutti i mezzi e la mano d'opera necessari, le imposte di ogni genere, le indennità di cava, i passaggi provvisori, le occupazioni per l'impianto dei cantieri, le opere provvisionali di ogni genere ed entità, le spese generali, l'utile dell'Appaltatore e quant'altro possa occorrere per dare le opere compiute a regola d'arte.
DEMOLIZIONE E RIMOZIONI
I prezzi fissati in Elenco per le demolizioni e rimozioni si applicheranno al volume od alla superficie effettiva (secondo il tipo di misurazione prevista) delle murature e strutture da demolire o rimuovere. Tali prezzi comprendono i compensi per gli oneri ed obblighi specificati nell'art. 66 ed in particolare i ponti di servizio, le impalcature, le armature e sbadacchiature, nonchè la scelta, la pulizia, il deposito od il trasporto a rifiuto dei materiali.
La demolizione dei fabbricati, di ogni tipo e struttura, se non diversamente disposto, verrà compensata a metro cubo vuoto per pieno, limitando la misura in altezza dal piano di campagna alla linea di gronda del tetto.

Rimarrà comunque a carico dell'Appaltatore l'onere della demolizione delle pavimentazioni del piano terreno e delle fondazioni di qualsiasi genere.
I materiali utilizzabili che dovessero venire reimpiegati dall'Appaltatore, su richiesta od autorizzazione della Direzione Lavori, verranno addebitati allo stesso al prezzo fissato per i corrispondenti materiali nuovi diminuito del 20% ovvero, in mancanza, istituendo apposito nuovo prezzo.
L'importo complessivo dei materiali così valutati verrà detratto dall'importo dei lavori, in conformità al disposto dell'art. 36 del Capitolato Generale.
SCAVI IN GENERE
Oneri generali
Oltre agli obblighi particolari emergenti dal presente articolo, con i prezzi di Elenco per gli scavi in genere l'Appaltatore dovrà ritenersi compensato per tutti gli oneri e le spese che esso dovrà incontrare per:
• l'esecuzione degli scavi con qualsiasi mezzo, i paleggi, l'innalzamento, il carico, il trasporto e lo scarico in rilevato e/o a rinterro e/o a rifiuto a qualsiasi distanza, la sistemazione delle materie di rifiuto e le eventuali indennità di deposito;
• la regolarizzazione delle scarpate o pareti, anche in roccia, lo spianamento del fondo, la formazione di gradoni, il successivo rinterro attorno alle murature o drenaggi, attorno e sopra le condotte di qualsiasi genere, secondo le sagome definitive di progetto;
• le puntellature, sbadacchiature ed armature di qualsiasi importanza e genere, secondo tutte le prescrizioni del presente Capitolato, comprese le composizioni, scomposizioni, estrazioni ed allontanamento, nonchè sfridi, deterioramenti e perdite parziali o totali del legname o dei ferri;
• le impalcature, i ponti e le costruzioni provvisorie occorrenti sia per l'esecuzione dei trasporti delle materie di scavo, sia per consentire gli accessi ai posti di scavo e sia infine per garantire la continuità di passaggi, attraversamenti, ecc.
Nel caso di scavi in materie di qualsiasi natura e consistenza (con esclusione della sola roccia da mina) si intenderanno compensati nel relativo prezzo, se non diversamente disposto, i trovanti rocciosi ed i relitti di murature di volume non superiore ad 1,00 m3; quelli invece di cubatura superiore verranno compensati con i relativi prezzi di Elenco ed il loro volume verrà detratto da quello degli scavi di materie.
Per gli scavi eseguiti oltre i limiti assegnati, non solo non si terrà conto del maggiore lavoro effettuato, ma l'Appaltatore dovrà a sue spese rimettere in sito le materie scavate in eccesso o comunque provvedere a quanto necessario per garantire la regolare esecuzione delle opere.
Tutti i materiali provenienti dagli scavi dovranno considerarsi di proprietà dell'Amministrazione appaltante, che ne disporrà come riterrà più opportuno. L'Appaltatore potrà usufruire dei materiali stessi, se riconosciuti idonei dalla Direzione Lavori, ma limitatamente ai quantitativi necessari all'esecuzione delle opere appaltate e per quelle categorie di lavoro per le quali è stabilito il prezzo di Elenco per l'impiego dei materiali provenienti dagli scavi.
Per il resto competerà all'Appaltatore l'onere del caricamento, trasporto e sistemazione dei materiali nei luoghi stabiliti dalla Direzione ovvero, quando di tali materiali non ne risultasse alcun fabbisogno, a rifiuto.
Scavi di sbancamento
Il volume degli scavi di sbancamento verrà determinato col metodo delle sezioni ragguagliate, che verranno rilevate in contraddittorio dall'Appaltatore all'atto della consegna e, ove necessario per l'esatta definizione delle quote e delle sagome di scavo, anche ad operazioni ultimate.
Nelle sistemazioni stradali ed esterne in genere, lo scavo del cassonetto (nei tratti in trincea), delle cunette, dei fossi di guardia e dei canali sarà pagato col prezzo degli scavi di sbancamento. Altresì saranno contabilizzati come scavi di sbancamento gli scavi e tagli da praticare nei rilevati già eseguiti, per la costruzione di opere murarie di attraversamento o consolidamento, per tutta la parte sovrastante il terreno preesistente alla formazione dei rilevati stessi.
Scavi di fondazione
Il volume degli scavi di fondazione sarà computato come prodotto della superficie della fondazione per la sua profondità sotto il piano di sbancamento o del terreno naturale; tale volume sarà eventualmente frazionato, in rapporto alle diverse zone di profondità previste dai prezzi di Elenco. Ove la fondazione fosse eseguita con impiego di casseforme, la larghezza dello scavo sarà maggiorata di 70 cm in direzione perpendicolare alle stesse (spazio operativo).
Per gli scavi con cigli a quota diversa, il volume verrà calcolato col metodo delle sezioni successive, valutando però in ogni sezione come volume di fondazione la parte sottostante al piano orizzontale passante per il ciglio più depresso; la parte sovrastante sarà considerata volume di sbancamento e come tale sarà riportata nei relativi computi.
Qualora il fondo dei cavi venisse ordinato con pareti scampanate la base di fondazione di cui in precedenza si intenderà limitata alla proiezione delle sovrastanti pareti verticali e lo scavo di scampanatura, per il suo effettivo volume, andrà in aggiunta a quello precedentemente computato.
Negli scavi occorrenti per la costruzione delle opere di sottosuolo, quali fognature, acquedotti, ecc., la larghezza massima dei cavi sarà commisurata, salvo diversa disposizione, al diametro esterno dei tubi aumentato di 40+D/4 cm, con un minimo contabile di 60 cm di larghezza per profondità di scavo fino ad 1,50 m, di 80 cm per profondità da 1,51 a 3,00 m di 100 cm per maggiori profondità .
Per gli scavi di fondazione da eseguire con l'impiego di casseri, paratie e simili strutture, sarà incluso nello scavo di fondazione anche il volume occupato dalle strutture stesse.

Scavi subacquei
I sovrapprezzi per scavi subacquei, in aggiunta al prezzo fissato per gli scavi di fondazione, saranno valutati per il loro volume, con le norme e le modalità prescritte nel precedente punto 14.2.3. e per zone successive, a partire dal piano orizzontale a quota di 0,20 m sotto il livello normale delle acque stabilitosi senza emungimento nei cavi, procedendo verso il basso.
I prezzi di Elenco saranno applicabili, anche per questi scavi, unicamente e rispettivamente ai volumi realizzati in zone comprese fra coppie di piani di delimitazione, posti a quote diverse ed appositamente specificate dagli stessi prezzi.
Nel caso che l'Amministrazione si avvalesse della facoltà di eseguire in economia gli esaurimenti d'acqua ed i prosciugamenti dei cavi, con valutazione separata di tale lavoro, lo scavo entro i cavi così prosciugati verrà valutato così come prescritto al precedente punto.
Scavi di cunicoli e pozzi
Il volume degli scavi per cunicoli e pozzi dovrà essere valutato geometricamente, in base alle sezioni prescritte per ciascun tratto. Ogni maggiore scavo non verrà contabilizzato ed anzi l'Appaltatore sarà obbligato ad eseguire a tutte sue spese il riempimento dei vani, tra rivestimento e terreno, con muratura in malta o calcestruzzo.
Lo scavo in pozzo a cielo aperto verrà contabilizzato con gli appositi prezzi di Elenco. Tali prezzi verranno però applicati quando i pozzi dovessero superare la profondità di 5,00 m dal piano di campagna o di sbancamento; per profondità fino a 5,00 m lo scavo verrà contabilizzato e pagato come scavo di fondazione.
Terebrazioni geognostiche
La misurazione delle terebrazioni geognostiche sarà eseguita per la lunghezza effettiva della zona attraversata, in base alla quota raggiunta a partire da quella del terreno circostante o dal fondo dei pozzi e degli scavi di fondazione.
RILEVATI E RINTERRI
Il volume dei rilevati e dei rinterri sarà misurato col metodo delle sezioni ragguagliate, ovvero per volumi di limitata entità e/o di sagoma particolare, con metodi geometrici di maggiore approssimazione.
Il volume dei rilevati e dei rinterri eseguiti con materiali provenienti da cave di prestito, verrà ricavato come differenza tra il volume totale del rilevato o rinterro eseguito secondo le sagome ordinate ed il volume degli scavi contabilizzati e ritenuti idonei per l'impiego in rilevato. Nel computo non dovrà tenersi conto del maggior volume dei materiali che l'Appaltatore dovesse impiegare per garantire i naturali assestamenti dei rilevati o rinterri e far sì che gli stessi assumano la sagoma prescritta al cessare degli assestamenti.
Nel prezzo dei rilevati con materiali provenienti da cave di prestito si intendono compresi gli oneri relativi all'acquisto dei materiali idonei in cave di prestito private, alla sistemazione delle cave a lavoro ultimato, le spese per permessi, oneri e diritti per estrazione dai fiumi e simili e da aree demaniali e, per quanto applicabili, gli oneri tutti citati per gli scavi di sbancamento.
Il prezzo relativo alla sistemazione dei rilevati comprende anche gli oneri della preparazione del piano di posa degli stessi, quali l'eliminazione di piante, erbe e radici, nonché di materie contenenti sostanze organiche.
Tutti gli scavi per la formazione del piano di posa (scoticamento, bonifica, gradonatura) saranno valutati a misura con i prezzi unitari di Elenco relativi agli scavi di sbancamento. Per i rilevati costipati meccanicamente, gli scavi per la preparazione dei piani di posa verranno valutati solo se spinti, su richiesta della Direzione, a profondità superiore a 20 cm dal piano di campagna ed unicamente per i volumi eccedenti tale profondità.
Nella formazione dei rilevati è compreso l'onere della stesa a strati delle materie negli spessori prescritti, la formazione delle banchine e dei cigli, se previsti, e la profilatura delle scarpate. Nei rilevati inoltre non si darà luogo a contabilizzazioni di scavo di cassonetto ed il volume dei rilevati sarà considerato per quello reale, dedotto, per la parte delle carreggiate, quello relativo al cassonetto.
Dal computo del volume dei rilevati non dovranno detrarsi i volumi occupati da eventuali manufatti di attraversamento, qualora la superficie complessiva della sezione retta degli stessi dovesse risultare non superiore a 0,50 m2.
PALI DI FONDAZIONE
Il prezzo dei pali, oltre a quanto particolarmente previsto per ciascun tipo, comprende le eventuali perforazioni a vuoto (limitatamente al 10% della lunghezza di ciascun palo), le prove di carico sperimentali e quelle di collaudo, così come stabilito all'art. 70 del presente Capitolato. Nessuna maggiorazione di prezzo competerà peraltro per l'esecuzione di pali comunque inclinati e di qualunque tipo.
Pali in legno
Per i pali in legno la lunghezza comprenderà anche la parte appuntita e per diametro si assumerà quello a metà lunghezza del palo.
Qualora, stabilita la lunghezza da adottare, il palo avesse raggiunto la capacità portante prima che la testa fosse affondata alla quota prevista, il palo verrà reciso, a cura e spese dell'Appaltatore, ma verrà valutato per la lunghezza originale.
Il prezzo a metro lineare comprende, oltre alla fornitura del palo dell'essenza richiesta, la lavorazione della punta, l'eventuale applicazione delle puntazze in acciaio (escluse dalla fornitura), la fornitura e l'applicazione delle ghiere di testata e la posa in opera a mezzo di idonei battipali.
Pali in cemento armato costruiti fuori opera

Per i pali di cui al presente titolo, ferme restando le suddette norme per la loro valutazione e messa in opera, si precisa che il prezzo comprende la fornitura del palo completo di armatura metallica, di puntazze di acciaio robustamente ancorate al calcestruzzo, delle cerchiature di ferro nonchè dei prismi di legno a difesa della testata.

Pali battuti o trivellati formati in opera

Per tale tipo di pali, il prezzo a metro lineare comprende pure l'onere dell'infissione del tubo forma, la fornitura, il getto ed il costipamento del calcestruzzo, il ritiro graduale del tubo forma, l'eventuale posa di una controcamicia di lamierino per il contenimento del getto nella parte in acqua (se non diversamente specificato) e l'onere dell'eventuale foratura a vuoto (con il limite di cui alle generalità). Resterà invece esclusa l'eventuale fornitura e posa in opera dell'armatura metallica che verrà compensata con il relativo prezzo di elenco.

Per i pali eseguiti con l'impiego di fanghi bentonitici, fermi restando tutti gli oneri in precedenza indicati, in quanto applicabili, resta stabilito che la loro lunghezza sarà determinata dalla quota di posa del plinto, sino alla massima profondità accertata al termine della fase di perforazione.

Nei prezzi di tutti i pali trivellati eseguiti in opera, di qualunque diametro, dovrà sempre intendersi compreso l'onere dell'estrazione e trasporto a rifiuto delle materie provenienti dalla perforazione.

MURATURE

Norme generali

Le murature in genere, salvo le eccezioni specificate di seguito, dovranno essere misurate geometricamente, in rapporto al loro volume ed alla loro superficie, secondo la categoria, in base a misure prese sul vivo dei muri, esclusi cioè gli intonaci. Sarà fatta detrazione delle aperture di luce superiore a 0,50 m2 e dei vuoti di canne fumarie, gole per tubazioni e simili che abbiano sezione superiore a 0,25 m2, rimanendo per questi ultimi, all'Appaltatore, l'onere per la successiva eventuale loro chiusura con materiale di cotto o di tipo diverso, secondo prescrizione.

Allo stesso modo sarà sempre fatta detrazione per il volume corrispondente alla parte incastrata di pilastri,piattabande, ecc. di strutture diverse, nonchè di pietre naturali od artificiali da valutarsi con altri prezzi di Elenco.

Nei prezzi delle murature di qualsiasi specie, qualora non dovessero essere eseguite con paramento a faccia vista, si intende compreso il rinzaffo delle facce viste dei muri, anche se a queste dovranno successivamente addossarsi materie per la formazione di rinterri; è altresì compreso ogni onere per la formazione di spalle, sguinci, spigoli, strombature, incassature per imposte di archi, volte e piattabande, nonchè per la formazione degli incastri per il collocamento in opera di pietre da taglio od artificiali.

Qualunque fosse la curvatura data alla pianta ed alle sezioni trasversali dei muri, anche se si dovessero costruire sotto raggio, le relative murature non potranno essere comprese nella categoria delle volte e saranno valutate con i prezzi delle murature rette senza alcun compenso.

Nei prezzi delle murature da eseguire con materiali di proprietà dell'Amministrazione è compreso ogni trasporto, ripulitura ed adattamento dei materiali per renderli idonei all'impiego, nonchè il loro collocamento in opera. Le murature eseguite con materiali ceduti all'Appaltatore saranno valutate con i prezzi delle murature eseguite con materiale fornito dall'Appaltatore, diminuiti del 20% (salvo diversa disposizione), intendendosi con la differenza compreso e compensato ogni trasporto ed ogni onere di lavorazione, collocamento in opera ecc.

Muratura a secco - Riempimenti di pietrame - Vespai

La muratura di pietrame a secco sarà valutata per il suo effettivo volume; il prezzo comprende l'onere della formazione del cordolo in conglomerato cementizio. Il riempimento di pietrame a ridosso delle murature, o comunque effettuato, sarà valutato a metro cubo, per il suo volume effettivo misurato in opera.

I vespai saranno di norma valutati a metro cubo in opera se realizzati in pietrame, a metro quadrato di superficie se realizzati in laterizio.

Muratura mista di pietrame e mattoni

La muratura mista di pietrame e mattoni sarà misurata come le murature in genere.

Muratura in pietra da taglio

La muratura in pietra da taglio da valutarsi a volume verrà sempre misurata in base al minimo parallelepipedo retto circoscrivibile a ciascun pezzo; quella da valutarsi a superfice (lastre di rivestimento a spessore, lastroni, ecc.) sarà misurata in base al minimo rettangolo circoscrivibile. I pezzi da valutare a lunghezza saranno misurati secondo il lato di maggiore sviluppo.

Murature di mattoni ad una testa od in foglio

Le murature di mattoni ad una testa od in foglio si misureranno a vuoto per pieno, al rustico, deducendo soltanto le aperture dl superficie superiore ad 1,00 m2. In ogni caso nel prezzo si intende compresa e compensata la formazione di sordini, spalle, piattabande nonchè, se non diversamente disposto, la fornitura e collocazione dei controtelai in legno per il fissaggio dei serramenti e delle eventuali riquadrature.

Pareti di tompagnamento a cassetta

La valutazione delle pareti di tompagnamento a doppia struttura (a cassetta) sarà effettuata in base alla loro superficie netta, con detrazione di tutti i vani di superficie superiore a 2,00 m2. Sarà peraltro computata come muratura a cassetta anche la fodera singola che andasse a ridosso dei
pilastri e delle travi, a mascheramento di tali strutture.

Volte - Archi - Piattabande

Le volte, gli archi e le piattabande, in conci di pietrame o mattoni di spessore superiore ad una testa, saranno valutati a volume ed a seconda del tipo, struttura e provenienza dei materiali impiegati. Nei prezzi di Elenco si intendono comprese tutte le forniture, lavorazioni e magisteri per dare le strutture di che trattasi complete in opera, con tutti i giunti delle facce viste frontali e d'intradosso profilati e stuccati.
Le volte, gli archi e le piattabande di mattoni, in foglio o ad una testa, saranno valutati in base alla loro superficie, con i prezzi delle relative murature.

Ossature di cornici, cornicioni, lesene, pilastri, ecc.

Le ossature di cornici, cornicioni, lesene, pilastri, ecc. di aggetto superiore a 5 cm sul filo esterno del muro saranno valutate per il loro volume effettivo in aggetto, con l'applicazione dei prezzi di Elenco per le relative murature, maggiorate del sovrapprezzo previsto nell'Elenco stesso.
Qualora la muratura in aggetto fosse di tipo diverso rispetto alla struttura sulla quale insiste, la parte incastrata sarà considerata della stessa specie della medesima struttura.

Paramenti delle murature

I prezzi stabiliti in Elenco per la lavorazione delle facce viste, con valutazione separata dalla muratura, comprendono non solo il compenso per la lavorazione delle facce viste, dei piani di posa e di combaciamento, ma anche quello per l'eventuale maggiore costo del materiale di rivestimento, qua-lora questo fosse previsto di qualità e provenienza diversa da quella del materiale impiegato per la costruzione della muratura interna.
La misurazione dei paramenti in pietrame e delle cortine di mattoni verrà effettuata per la loro superficie effettiva, dedotti i vuoti e le parti occupate da pietra da taglio od artificiale.

CALCESTRUZZI E CONGLOMERATI CEMENTIZI

I calcestruzzi per fondazioni, murature, volte, ecc., gli smalti ed i conglomerati cementizi in genere, costruiti di getto in opera, saranno di norma valutati in base al loro volume, escludendosi dagli oneri la fornitura e posa in opera degli acciai per i cementi armati, che verranno considerati a parte.
I calcestruzzi ed i conglomerati saranno misurati in opera in base alle dimensioni prescritte, esclusa quindi ogni eccedenza, ancorchè inevitabile, e dipendente dalla forma degli scavi aperti e dal modo di esecuzione dei lavori, trascurando soltanto la deduzione delle eventuali smussature previste in progetto agli spigoli (di larghezza non superiore a 10 cm) e la deduzione del volume occupato dai ferri.
Nei prezzi di Elenco dei calcestruzzi, smalti e conglomerati cementizi, armati o meno, sono anche compresi e compensati la fornitura e la posa in opera di tutti i materiali necessari, la mano d'opera, i ponteggi, le attrezzature ed i macchinari per la confezione; sono altresì compresi, se non diversamente disposto, gli stampi, di ogni forma, i casseri, le casseforme di contenimento, le armature e centinature di ogni forma e dimensione, il relativo disarmo, nonchè l'eventuale rifinitura dei getti.
L'impiego di eventuali aeranti, plastificanti, impermeabilizzanti, acceleranti di presa ed additivi in genere nei calcestruzzi e nei conglomerati darà diritto unicamente al compenso del costo di detti materiali.
Il conglomerato cementizio per volte, ponticelli, tubolari rettangolari od ovoidali, da eseguire in opera o fuori opera, ove non diversamente specificato, sarà contabilizzato come conglomerato ordinario, secondo la dosatura od altro tipo di classifica, qualunque fossero le difficoltà o le modalità del getto.
I lastroni di copertura in cemento armato saranno valutati, se previsti in Elenco, a superficie, comprendendo per essi nel relativo prezzo anche i ferri di armatura e la malta per la messa in opera. In caso diverso, rientreranno nella categoria del cemento armato.
Per gli elementi a carattere ornamentale gettati fuori opera (pietre artificiali), la misurazione verrà effettuata considerando il minimo parallelepipedo retto di base rettangolare circoscrivibile a ciascun pezzo ed il prezzo dovrà ritenersi comprensivo, oltre che dell'armatura metallica, anche di ogni onere di collocazione.

CASSEFORME - ARMATURE - CENTINATURE

Le strutture di cui al presente titolo, se non diversamente specificato, dovranno sempre intendersi comprese e compensate con i prezzi di Elenco relative alle categorie di lavoro per le quali le strutture stesse sono necessarie, murature o conglomerati che siano.

Casseforme ed armature secondarie

Le casseforme ed armature secondarie, ove il relativo onere non fosse compenetrato nel prezzo dei calcestruzzi e/o dei conglomerati, saranno computate in base allo sviluppo delle facce a contatto del calcestruzzo e/o conglomerato, escludendo di norma le superfici superiori dei getti con inclinazione sull'orizzontale inferiore al 50%.
Per le solette e gli sbalzi gettati su nervature prefabbricate, per il caso di cui sopra, verrà sempre applicato l'apposito prezzo di Elenco, ancorquando la soletta venisse gettata senza l'uso di vere e proprie casseforme o venisse gettata fuori opera e collegata alle nervature con getti di sigillo.

Armature principali

L'onere delle armature principali di sostegno delle casseforme per i getti di conglomerato cementizio, semplice od armato, a qualunque altezza, è compreso in genere nei prezzi di Elenco relativi a detti getti e, nel caso di valutazione scorporata delle casseforme, nel prezzo relativo a queste ultime. Lo stesso vale per le armature di sostegno delle casseforme per piattabande, travate e sbalzi, o di sostegno della centinatura per volte, per opere fino a 10,00 m di luce netta o di aggetto.

Per luci maggiori le armature principali di sostegno saranno compensate a parte e saranno valutate con i criteri che, nel caso, verranno appositamente stabiliti.

Centine per archi e volte

Per luci maggiori di 10,00 m, oltre al pagamento del compenso per armature principali di sostegno, sono compensate a parte le centinature, con il sovrapprezzo di Elenco computato a metro quadrato di proiezione orizzontale dell'intradosso dell'arco o della volta, purchè il rapporto freccia/corda sia maggiore del 10%.

Per valori inferiori di detto rapporto non verrà riconosciuto alcun compenso per centinature, intendendosi l'onere relativo compreso tra quelli inerenti alle armature principali di sostegno di cui al precedente punto.

ACCIAIO PER STRUTTURE IN C.A. E C.A.P.

Acciaio per strutture in cemento armato ordinario

La massa delle barre di acciaio normale per l'armatura delle strutture in conglomerato cementizio verrà determinata mediante la massa teorica corrispondente alle varie sezioni resistenti e lunghezze risultanti dai calcoli e dagli esecutivi approvati, trascurando le quantità superiori, le legature e le sovrapposizioni per le giunte non previste nè necessarie. La massa dell'acciaio verrà in ogni caso determinata moltiplicando lo sviluppo lineare effettivo di ogni barra (seguendo sagomature ed uncinature) per la massa unitaria di 7,85 kg/dm3.

Resta inteso che l'acciaio per cemento armato ordinario sarà dato in opera nelle casseforme, con tutte le piegature, le sagomature, le giunzioni, le sovrapposizioni e le legature prescritte ed in genere con tutti gli oneri previsti all'art.78 del presente Capitolato.

Acciaio per strutture in cemento armato precompresso

La massa dell'acciaio armonico per l'armatura delle strutture in conglomerato cementizio precompresso verrà determinata in base alla sezione utile dei fili per lo sviluppo teorico dei cavi tra le facce esterne degli apparecchi di bloccaggio per i cavi scorrevoli e tra le testate delle strutture per i fili aderenti. Il prezzo dell'acciaio per le strutture in cemento armato precompresso compensa:

• per il *sistema a cavi scorrevoli:* la fornitura e posa in opera delle guaine, dei fili di legatura delle stesse e dei ferri distanziatori dei cavi, le iniezioni con malta di cemento nei vani dei cavi stessi, le piastre di ancoraggio, la mano d'opera, i mezzi ed i materiali per la messa in tensione dei cavi nonchè per il bloccaggio dei dispositivi;

• per il *sistema a fili aderenti:* la fornitura e posa in opera dei dispositivi di posizionamento dei fili all'interno della struttura, degli annessi metallici ed accessori di ogni tipo, la mano d'opera, i mezzi ed i materiali per la messa in tensione dei fili e per il bloccaggio e taglio delle estremità emergenti.

Per gli acciai tipo "Dywidag" e simili, la massa sarà determinata moltiplicando lo sviluppo teorico delle barre per la massa dell'unità di misura. Nel prezzo si intendono compensati anche eventuali diritti doganali e di brevetto.

SOLAI

Norme generali

I solai in cemento armato saranno valutati, salvo diversa disposizione, a metro cubo, come ogni altra opera in cemento armato. Ogni altro tipo di solaio sarà invece valutato a metro quadrato, in base alla superficie netta dei vani sottostanti (qualunque fosse la forma di questi, misurata al grezzo delle murature principali di perimetro) od in base alla superficie determinata dal filo interno delle travi di delimitazione, esclusi nel primo caso la presa e l'appoggio sulle murature stesse e, nel secondo, la larghezza delle travi portanti o di perimetro.

Nei prezzi dei solai in genere è compreso l'onere per lo spianamento superiore con malta sino al piano di posa del massetto di sottofondo per i pavimenti; sono altresì comprese le casseforme e le impalcature di sostegno di qualsiasi entità, ogni opera e materiale occorrente per dare i solai completamente finiti e pronti per la pavimentazione e per l'intonaco

I solai a sbalzo saranno considerati, ai fini solo della classifica, di luce netta pari a 2,5 volte la luce dello sbalzo. Quelli a struttura mista e nervature incrociate saranno considerati, per gli stessi fini, di luce pari alla media delle due luci nette.

I solai per falde inclinate saranno misurati sulla luce effettiva tra gli appoggi.

Solai in cemento armato misto a laterizi

Nel prezzo dei solai in cemento armato misto a laterizi dovrà intendersi compresa e compensata la fornitura, lavorazione e posa in opera delle armature metalliche, resistenti e di ripartizione. Il prezzo a metro quadrato si applicherà anche, senza alcuna maggiorazione e se non diversamente disposto, a quelle parti di solaio in cui per resistere ai momenti negativi (zone di incastro) o per costituire fasce di maggiore resistenza (travetti annegati), il laterizio fosse sostituito da calcestruzzo.

Solai e solette con lastre prefabbricate portanti ed autoportanti

Il prezzo relativo ai solai e solette di cui al presente titolo comprende ogni onere e fornitura per dare la struttura completa e finita in ogni sua parte ed in particolare:

• la fornitura e posa in opera delle lastre prefabbricate, irrigidite dai pannelli di rete elettrosaldata e dai tralicci metallici portanti;

• la fornitura e posa in opera delle armature aggiuntive, nella misura necessaria, ed i getti di conglomerato.

Nel prezzo relativo alla formazione di detti solai dovrà ritenersi compresa anche la sigillatura con stucchi speciali dei giunti di intradosso delle lastre, di modo che il solaio possa essere sottoposto a pitturazione, senza alcuna necessità di intonaco.

Solai collaboranti
La misurazione sarà effettuata su luce netta e, per solai poggianti su ali di profilati in acciaio, sul filo dell'ala di appoggio.
CONTROSOFFITTI
I controsoffitti piani, di qualsiasi tipo, saranno valutati in base alla loro superficie effettiva, al rustico delle pareti perimetrali, senza tener conto degli eventuali raccordi con dette pareti e senza deduzione delle superfici dei fori, incassi, ecc. operati per il montaggio di plafoniere, bocche di ventilazione e simili, per i quali tagli, peraltro, l'onere dovrà ritenersi compreso nel prezzo.
I controsoffitti a finta volta, di qualsiasi forma e monta, saranno valutati in base alle superficie della loro proiezione orizzontale, aumentata del 50%.). I controsoffitti di sagoma particolare, a sviluppo misto (orizzontale, verticale, retto o curvo), potranno essere valutati per la loro superficie effettiva od in proiezione, secondo quanto specificato in Elenco.
In ogni caso nel prezzo dei controsoffitti dovranno intendersi compresi e compensati tutte le armature ed ogni fornitura, magistero e mezzo per dare i controsoffitti perfettamente compiuti in opera.

COPERTURE A TETTO
Le coperture a tetto saranno di norma valutate a metro quadrato, misurando geometricamente la superficie delle falde senza alcuna deduzione dei vani per camini, canne, lucernari ed altre parti emergenti dalla copertura purchè non eccedenti per ognuna la superficie di 1,00 m2 (nel qual caso si dovranno dedurre per intero). In compenso non si terrà conto degli oneri derivanti dalla presenza di tali strutture.
Nel prezzo delle coperture non è compresa la grossa armatura (capriate, puntoni, arcarecci; colmi, e costoloni) che verrà valutata a parte, secondo il tipo di materiale e le specifiche norme di misurazione.
Le lastre di piombo, rame, acciaio, ecc. interposte nella copertura per i compluvi od all'estremità delle falde, intorno ai lucernari, camini ed altre parti emergenti, qualora espressamente previsto, saranno valutate a parte, con i prezzi fissati in Elenco per la posa dei detti materiali.
IMPERMEABILIZZAZIONI
Le impermeabilizzazioni su pareti verticali. su piani orizzontali od inclinati saranno valutate in base alla loro superficie effettiva, senza deduzione dei vani per camini canne, lucernari ed altre parti emergenti, purchè non eccedenti ciascuna la superficie di 1,00 m2; per le parti di superficie maggiore di 1,00 m2, verrà detratta l'eccedenza.
In compenso non si terrà conto delle sovrapposizioni, dei risvolti e degli oneri comportati dalla presenza dei manufatti emergenti.
Nei prezzi di Elenco dovranno intendersi compresi e compensati la preparazione dei supporti, sia orizzontali che verticali, la formazione dei giunti e la realizzazione dei solini di raccordo.
ISOLAMENTI TERMICI ED ACUSTICI
La valutazione degli isolamenti termo-acustici sarà effettuata in base alla superficie di pavimento o di parete effettivamente isolata, con detrazione dei vuoti di superficie maggiore di 0,25 m2.
La valutazione degli isolamenti di pavimenti sarà effettuata in base alla superficie del pavimento fra il rustico delle pareti, restando compresi nel prezzo i prescritti risvolti, le sovrapposizioni, ecc. Dal prezzo degli isolamenti, se eseguiti con fibre di vetro o con fibre minerali, deve intendersi escluso il massetto di conglomerato cementizio, qualora s'identifichi con quello della sovrastante pavimentazione.
Per la valutazione degli isolamenti termici dovrà farsi comunque riferimento generale alla norma UNI6665 (Superfici coibentate - Metodi di misurazione). I prezzi di Elenco relativi agli isolamenti termo-acustici compensano tutti gli oneri nonché tutti gli accorgimenti (sigillature, stuccate, nastrature, ecc.) atti ad eliminare vie d'aria e ponti termici od acustici.
PAVIMENTI
Norme generali
I pavimenti, di qualunque genere, saranno valutati per la loro superficie in vista tra le pareti o elementi di delimitazione perimetrale, con esclusione delle parti ammorsate sotto intonaco o comunque incassate. Nella misurazione verranno detratte le zone non pavimentate purchè di superficie, ciascuna, superiore a 0,25 m2.
I prezzi di Elenco per ciascun genere di pavimento compensano tutti gli oneri di lavorazione e posa in opera intesi a dare i pavimenti stessi completi e rifiniti, con esclusione, se non diversamente disposto, dei massetti di sottofondo, che verranno valutati separatamente, a volume od a superficie secondo i relativi prezzi.
Il prezzo dei pavimenti, anche nel caso di solo collocamento in opera, compensa inoltre gli oneri ed i lavori necessari di ripristino e di raccordo con gli intonaci, qualunque possa essere l'entità delle opere stesse.
Pavimenti di marmette e marmettoni - Pavimenti in lastre
Il prezzo di Elenco compensa, per tali categorie di lavoro, l'arrotatura e la levigatura. L'eventuale lucidatura (a piombo o con mole ed additivi speciali), se ordinata e se non diversamente prescritto, sarà valutata separatamente.
Pavimenti alla veneziana
Il prezzo di Elenco compensa le lamine di zinco o di ottone necessarie alla formazione dei giunti di riquadratura.
Pavimenti di legno
I prezzi di Elenco comprendono e compensano la fornitura e posa in opera di cantinelle, magatelli o tavolato, secondo prescrizione, e della malta di spianatura e di livellamento.

La verniciatura dei pavimenti, se non diversamente disposto, verrà valutata a parte.

Pavimenti resilienti

I prezzi di Elenco comprendono e compensano la lisciatura del sottofondo.

Pavimentazioni esterne

I prezzi di Elenco relativi a tali categorie di lavoro (pavimentazioni in mattonelle d'asfalto, cubetti di pietra, acciottolati, selciati, ecc.) comprendono e la formazione dei letti di sabbia o di malta e la sigillatura dei giunti.

I prezzi di Elenco saranno applicati invariabilmente qualunque fosse, piana o curva, la superficie vista o qualunque fosse il fondo su cui le pavimentazioni sono poste in opera; dai prezzi dovrà ritenersi escluso il compenso per la formazione dei massetti di sottofondo, che verranno valutati a parte con i prezzi relativi ai tipi prescritti.

L'ossatura di pietrame per fondazione di massicciate verrà valutata a metro cubo. Con il prezzo di Elenco l'Appaltatere si intenderà compensato anche per la fornitura e spandimento dell'eventuale materiale di aggregamento o saturazione che si rendesse necessario per ridurre il volume dei vuoti e per la cilindratura a fondo di assestamento.

La fondazione in misto granulare, tout-venant o terra stabilizzata sarà egualmente misurata a metro cubo, per materiale reso e compattato.

Il pietrisco per massicciata verrà valutato a volume e misurato in cumuli uguali di perfetta figura geometrica, secondo quanto ordinato dalla Direzione Lavori. La cilindratura del pietrisco sarà rapportata al volume di materiale misurato prima della rullatura. Nei prezzi della cilindratura, di qualunque tipo, è compresa la sistemazine del piano di posa, lo spargimento del pietrisco, la regolarizzazione, la fornitura dell'acqua ed il relativo impiego, la fornitura e lo spargimento del materiale di aggregazione, la fornitura e l'impiego del compressore per il numero di passaggi prescritti e quant'altro necessario per dare il lavoro eseguito a regola d'arte.

Gli strati di base in misto cementato, misto bitumato e conglomerato cementizio saranno valutati in base al loro volume in opera; i relativi prezzi comprendono le forniture di tutti i materiali occorrenti, gli oneri derivanti dalle prove per lo studio delle miscele, le lavorazioni e la posa in opera dei materiali e quant'altro necessario per la perfetta finitura degli strati e per il raggiungimento dei risultati prescritti.

I manti in conglomerato bituminoso verranno di norma valutati in base alla superficie, intendendosi tassativi gli spessori prescritti. Il prezzo dei conglomerati comprende ogni onere per provviste, trasporti, lavorazioni e rullatura, nonchè la preparazione della superficie da pavimentare e lo spandimento dello strato di ancoraggio di emulsione bituminosa al 55%, o di bitume liquido, nella misura prescritta.

INTONACI

Le rabboccature, le sbruffature, le arricciature e gli intonaci di qualsiasi tipo, applicati anche in superfici limitate (spalle, sguinci, mazzette di vani di porte e finestre, ecc.), o comunque centinate ed a qualsiasi altezza, saranno valutati in base alla loro superficie con i prezzi di Elenco, che compensano anche quelli che seguono:

- l'esecuzione di angoli e spigoli a ciglio vivo od arrotondato con raggio non superiore a 5 cm, con l'avvertenza che in questo caso gli intonaci verranno misurati come se esistessero gli spigoli vivi;
- la ripresa, dopo la chiusura, di tracce di qualunque genere, la muratura di eventuali ganci a soffitto e le riprese contro pavimenti, rivestimenti, zoccolature, serramenti, da eseguirsi anche in tempi successivi;
- l'intasamento dei fori del laterizio nelle murature di mattoni forati;
- l'esecuzione di un primo leggero rinzaffo formato con malta fluida di cemento su tutte le superfici di intradosso dei solai e delle volte e su tutte le strutture di conglomerato cementizio.

La valutazione sarà eseguita in base alle superfici in vista effettive, salvo quanto specificato di seguito.

Intonaci interni

Gli intonaci sui muri interni ad una testa od in foglio dovranno essere misurati per la loro superficie effettiva, con detrazione pertanto di tutti i vuoti, al vivo delle murature, di qualunque dimensione essi siano. In nessun caso saranno misurate le superfici degli sguinci, degli intradossi, delle piattabande o degli archi dei vani passanti o ciechi.

Gli intonaci sui muri di spessore maggiore ad una testa saranno misurati vuoto per pieno, senza detrazione di zone mancanti di intonaco fino alla superficie di 4,00 m2, a compenso delle superfici degli sguinci, spalle, intradossi dei vani compresi nelle suddette zone, dei parapetti o simili eventualmente esistenti nei vani stessi.

Sui muri di spessore maggiore ad una testa intonacati dalle due parti, in corrispondenza dei vani a tutto spessore dovrà effettuarsi la detrazione dei vuoti dalla parte in cui il vuoto presenta la superficie minore; l'altra parte ricadrà nel caso precedente, e sarà analogamente considerata.

Intonaci esterni

Gli intonaci esterni di qualsiasi tipo saranno valutati vuoto per pieno nella relativa proiezione sul piano verticale, intendendosi in tal modo valutate le sporgenze e le rientranze fino a 25 cm dal piano delle murature esterne. Nel prezzo sono compresi gli oneri per l'esecuzione dei fondi, cornici, cornicioni, fasce, stipiti, mostre, architravi, mensole, bugnati, ecc. nonchè gli intradossi dei balconi, anche incassati, delle verande, logge, pensiline e cornicioni di aggetto od incasso non superiore a 1,20 m.

Saranno invece computati nella loro superficie effettiva gli intonaci eseguiti su cornicioni, balconi, pensiline, ecc. con aggetti od incassi superiori a 1,20 m.

In ogni caso non saranno compresi nell'onere della valutazione forfettaria vuoto per pieno gli intonaci degli eventuali parapetti pieni dei balconi, verande, ecc. sia per la faccia interna che per quella esterna.

Qualora la superficie dei vuoti dovesse superare il 30% della superficie di proiezione del prospetto su piano verticale, tutti gli intonaci saranno valutati per le loro superfici effettive. Tale valutazione avverrà anche nei casi di difficile o controversa applicazione del metodo forfettario, a giudizio della Direzione Lavori.
Nelle zone porticate gli intonaci saranno valutati per la loro superficie effettiva.
L'intonaco dei pozzetti di fogna sarà valutato per la superficie delle pareti, senza detrarre la superficie di sbocco dei condotti (a compenso delle profilature e dell'intonaco sugli spessori).
114.16. DECORAZIONI
Le decorazioni, in rapporto ai tipi, verranno valutate con misure di lunghezza o di superficie.
I prezzi delle cornici, delle fasce e delle mostre si applicheranno alla superficie ottenuta moltiplicando lo sviluppo lineare del loro profilo retto (esclusi i pioventi ed i fregi) per la lunghezza della loro membratura più sporgente. Nel prezzo stesso è compreso il compenso per la lavorazione degli spigoli, mentre per la maggiore fattura dei risalti, la misura di lunghezza verrà aumentata di 0,40 m per ogni risalto. I fregi ed i pioventi delle cornici, con o senza abbozzatura, ed anche se sagomati e profilati, verranno pagati a parte con i corrispondenti prezzi di Elenco.
I bugnati, comunque gettati, ed i cassettonati di qualunque profondità, verranno misurati secondo la loro proiezione su di un piano parallelo al paramento del fondo, senza tener conto dell'aumento di superficie prodotto dall'aggetto delle bugne o dalla profondità dei cassettonati. I prezzi dei bugnati restano invariabili qualunque fosse la grandezza, la configurazione delle bozze e la loro disposizione in serie (continua o discontinua).
Nel prezzo di tutte le decorazioni è compresa l'ossatura, sino a che le cornici, le fasce e le mostre non superino l'aggetto di 0,05 m; l'abbozzatura dei bugnati, il ritocco ed il perfezionamento delle ossature, l'arricciatura di malta, l'intonaco di stucco esattamente profilato e levigato, i modini, calchi,modelli forme, stampe morte, l'esecuzione dei campioni e quant'altro occorrente, a norma dell'art. 90 del presente Capitolato, al completamento delle opere.
RIVESTIMENTI
I rivestimenti di qualunque genere verranno valutati in base alla loro superficie effettiva, qualunque fosse la sagoma e la posizione delle pareti o strutture da rivestire, detratte le zone non rivestite di superficie superiore a 0,25 m2.
SERRAMENTI ED INFISSI
Serramenti ed infissi in legno
Gli infissi come porte, vetrate, coprirulli e simili verranno valutati in base alla loro superficie e saranno misurati su una sola faccia del perimetro esterno dei telai, siano essi semplici od a cassettone, fatta esclusione degli zampini da incassare nei pavimenti o nelle soglie. Le parti centinate verrano valutate secondo la superficie del minimo rettangolo circoscrivibile, ad infisso chiuso, compreso il telaio se esistente.
Gli infissi di superficie inferiore a 1,20 m2 verranno ammessi in contabilità con valutazione non inferiore a tale valore minimo di superficie.
Le persiane avvolgibili verranno valutate aumentando la luce netta dell'apertura di 5 cm in larghezza e di 20 cm in altezza. Le mostre, le contromostre ed i coprifili dovranno, se non diversamente disposto, ritenersi sempre compresi nell'onere relativo alla fornitura e posa in opera degli infissi; viceversa, saranno misurati linearmente lungo la linea di massimo sviluppo. I controsportelli e rivestimenti, ove non diversamente previsto, saranno anch'essi misurati su una sola faccia, nell'intera superficie vista.
I prezzi di Elenco comprendono e compensano l'onere dell'eventuale collocamento in opera in diversi periodi di tempo (quando il collocamento non fosse da valutare a parte), qualunque risultasse l'ordine di arrivo in cantiere dei materiali forniti dalle Ditte costruttrici o dall'Amministrazione.
Il collocamento in opera, ove fosse da considerare in linea separata dalla fornitura, sarà valutato in base alla superficie od a numero, secondo quanto stabilito in Elenco.
Serramenti ed infissi metallici
La misurazione avverrà sul filo esterno dei telai, come per gli infissi di cui al precedente punto. del quale si intendono qui ripetute le altre notazioni, in quanto applicabili. Negli infissi a blocco, se non diversamente disposto, la misurazione in altezza verrà estesa fino al filo esterno del cassonetto.
Gli infissi in lamiera di acciaio zincata dovranno essere dati in opera completi di verniciatura di finitura, del tipo prescritto.
Nel prezzo degli infissi in acciaio inossidabile ed in alluminio (anodizzato o laccato) dovranno sempre intendersi compresi e compensati i provvedimenti di protezione per il trasporto, l'immagazzinamento ed il montaggio, la fornitura e posa in opera dei falsotelai in lamiera zincata od in legno, secondo prescrizione.
Serramenti speciali
Le serrande di sicurezza verranno valutate con le stesse norme riportate per le avvolgibili al precedente punto.
Le serrande di sicurezza ad elementi verticali saranno valutate in base alla superficie del diaframma, calcolata tenendo conto delle misure effettive degli elementi sia in verticale, che nello sviluppo orizzontale. Il prezzo compensa la fornitura delle guide, e dei carrelli di scorrimento.
Le serrande di sicurezza a cancelletti riducibili verranno valutate con i criteri di cui sopra, considerando come sviluppo orizzontale la luce netta del vano. Il prezzo deve ritenersi comprensivo della verniciatura polimerizzata in forno, se non diversamente prescritto.
Le serrande basculanti saranno valutate a superficie, con misure riferite al filo esterno del telaio fisso.
Serramenti in cloruro di polivinile

I serramenti in cloruro di polivinile rigido (PVC) saranno valutati con gli stessi criteri di cui al precedente punto, in quanto applicabili.

VERNICIATURE E PITTURAZIONI

La valutazione delle opere verrà effettuata come di seguito.

Tinteggiatue e pitturazioni di pareti

Negli ambienti interni la valutazione delle tinteggiature e pitturazioni, sia di pareti che di soffitti, verrà effettuata secondo le norme degli intonaci interni riportate al precedente punto.

Negli esterni, per la valutazione delle pareti tinteggiate o pitturate non si terrà conto dei risalti, delle grossezze di ogni specie, delle decorazioni dei vani, delle sporgenze delle cornici, ecc.; in compenso, non verranno detratti i vani di porte, finestre, e simili, di qualunque superficie. Le fiancate, quinte, velette, soffitti di balconi e di corpi aggettanti o delle parti incassate, ecc. verranno valutati secondo le norme degli intonaci esterni di cui al precedente punto.

Verniciatura di infissi in legno

Per le porte, portoni e simili, verniciati nelle due parti, la valutazione verrà effettuata computando due volte la superficie apparente in proiezione verticale e comprendente le mostre, i coprifili, ecc., misurata dalla parte della maggiore superficie. La valutazione non terrà conto degli spessori verniciati dei telai fissi o mobili (e relative mostre e coprifili) fino ad una larghezza in proiezione di 15 cm; per larghezze superiori verrà tenuto conto della superficie eccedente.

Per lo stesso tipo di infissi, qualora la verniciatura fosse eseguita da una sola parte, la valutazione verrà effettuata computando una sola volta la superficie apparente.

Per le porte a vetri, le vetrate e le porte-finestre, verniciate da entrambi le facce, la superficie apparente in proiezione verticale sarà computata una volta e mezzo. Gli spessori verranno valutati come per le porte piene.

Per le finestre composte di soli battenti a vetri, verniciate dalle due parti, la valutazione verrà effettuata computando una sola volta la superficie apparente in proiezione verticale, precedentemente definita. Per gli spessori sarà adottato il criterio di cui sopra. I controsportelli, se verniciati da ambo le parti, saranno valutati computando per due volte la superficie della relativa proiezione verticale.

Le persiane avvolgibili saranno valutate computando due volte e mezzo la superficie apparente del telo, senza tener conto di alcuno spessore; il prezzo deve anche ritenersi compensativo della verniciatura delle guide, degli eventuali apparecchi a sporgere e degli accessori tutti per i quali è prescritto il trattamento di verniciatura anticorrosiva.

Con le valutazioni effettuate come sopra prescritto si intende compensata la verniciatura del cassettone o telaio, delle mostre, coprifili, battenti, soglie e di ogni altra parte od accessorio, nei limiti di spessore stabiliti e con eccezione nei riguardi del cassonetto coprirullo dell'avvolgibile, che sarà misurato a parte valutando le singole superfici apparenti verniciate.

Verniciatura di infissi ed opere metalliche

La verniciatura delle opere metalliche semplici e senza ornati (quali porte e finestre grandi a vetrata, lucernari, serrande avvolgibili a maglia, e simili), effettuata nelle due parti, verrà valutata per tre quarti della superficie apparente del minimo rettangolo circoscritto e, per le eventuali parti piene, due volte la loro superficie, senza includere nella misura le parti sporgenti come staffe, sostegni, grappe, nottole, braccialetti e simili, la cui verniciatura si intende compensata con la valutazione di cui sopra.

Per le opere metalliche semplici e senza ornati, quali inferriate, cancellate, ringhiere, cancelli anche riducibili, infissi, reti e simili, verniciate nelle due parti, verranno valutate le loro superfici effettive per una sola volta. Per quelle con ornamenti, nonchè per le lamiere stirate, le reti con maglie di lato medio non superiore a 5 cm, verniciate nelle due parti, si procederà alla loro valutazione computando una volta e mezzo la superficie misurata come sopra.

Per le lamiere ondulate, le serrande ad elementi di lamiera e simili, verniciati nelle due parti, verrà valutata tre volte la loro superfice misurata come sopra, restando così compensato anche lo sviluppo, la parte non in vista e gli accessori.

Per i corpi scaldanti le verniciature verranno valutate computando una volta e mezzo la superficie radiante nominale, intendendosi con questo compensato ogni altro onere.

Rivestimenti con tappezzerie

La valutazione delle tappezzerie, in opera, verrà effettuata con i criteri di cui al precedente sui rivestimenti.

OPERE IN MARMO, PIETRE NATURALI OD ARTIFICIALI

I prezzi compensano, se non diversamente prescritto, la lavorazione delle facce viste, gli incassi, le stradellature, la lavorazione degli spigoli, i tagli in sagoma e quant'altro specificatamente previsto;

compensano ancora gli ancoraggi meccanici, le imbottiture ed inoltre l'onere dell'eventuale posa in diversi periodi di tempo.

La valutazione delle opere sarà effettuata in base al volume, alla superficie, od allo sviluppo lineare, secondo i casi e le previsioni di Elenco. Le immorsature si valuteranno con lo stesso prezzo relativo ai marmi ed alle pietre.

I cordoni per marciapiedi (orlature) verranno valutati a metro lineare e misurati sul bordo esterno; il calcestruzzo costituente la fondazione verrà di norma valutato a parte.

OPERE DA CARPENTIERE

Nei prezzi di Elenco riguardanti la lavorazione e posa in opera dei legnami è compreso ogni compenso per la provvista di tutta la chioderia, delle staffe, bulloni, chiavetti ecc. occorrenti; per gli sfridi, per l'esecuzione delle giunzioni e degli innesti di qualunque specie, per impalcature di servizio, catene, cordami, malte, meccanismi e simili, per qualunque mezzo provvisionale per l'innalzamento trasporto e posa in opera.
La valutazione dei manufatti in legno e delle opere da carpentiere in genere verrà effettuata in base al volume di legname effettivamente collocato in opera, senza tener conto dei maschi e dei nodi per le congiunzioni dei diversi pezzi e senza dedurre le relative mancanze od intagli.

OPERE E MANUFATTI IN METALLO
Tutti i lavori in metallo saranno in generale valutati in base alla massa dei manufatti, determinata a lavorazione completamente ultimata e misurata prima della loro posa in opera, con misurazione effettuata a cura e spese dell'Appaltatore e verbalizzata in contraddittorio.
Nei prezzi delle opere in metallo è compreso ogni e qualunque compenso per forniture accessorie e per lavorazione, montaggio e collocamento in opera.

OPERE IN VETRO
Le lastre di vetro o di cristallo, qualora previste con valutazione separata, verranno computate in base alla loro superficie effettiva, senza tener conto degli eventuali tagli occorsi nè delle parti coperte da incastri e simili o comunque ammorsate. Per le dimensioni di lastre di vetro o di cristallo centinate, si assumerà il minimo rettangolo ad esse circoscritto.
Le pareti e coperture con profilati strutturali ad "U" e le opere in vetrocemento verranno valutate in base alla superficie effettiva dei manufatti, misurata in opera.

OPERE DA LATTONIERE
La valutazione dei condotti, pluviali e canali di gronda sarà effettuata in base alla loro lunghezza effettiva, misurata sull'asse. La valutazione delle converse, dei compluvi, e delle scossaline sarà invece effettuata in base alla loro superficie, senza tener conto delle giunzioni, sovrapposizioni, ecc.

TUBAZIONI
Le tubazioni in genere saranno valutate in base alla loro massa od in base al loro sviluppo in lunghezza, secondo i tipi e le particolari indicazioni di Elenco. I prezzi non compensano i letti di sabbia, nelle tubazioni
interrate, o i massetti ed i rivestimenti in calcestruzzo, che verranno valutati separatamente.
Le protezioni, come pure gli isolamenti acustici e le colorazioni distintive devono ritenersi specificatamente inclusi, se non diversamente disposto, tra gli oneri relativi ai prezzi di Elenco.
Tubazioni metalliche
Le tubazioni metalliche saranno valutate in base alla loro massa, in rapporto al tipo approvato dalla Direzione Lavori, od in base alla loro lunghezza, misurata sull'asse delle tubazioni stesse, quando ne fossero indicate le caratteristiche.
I prezzi di Elenco comprendono oltre alla fornitura dei materiali, compresi quelli di giunzione, e la relativa posa in opera, anche ogni accessorio quali staffe, collari, supporti, ecc. nonché l'esecuzione delle giunzioni, nei tipi prescritti, e le opere murarie.
Nella valutazione delle masse si terrà conto unicamente di quelle relative ai tubi ed ai manufatti metallici di giunzione (flange, controflange, manicotti, ecc.), con esclusione del piombo (nei giunti a piombo), delle guarnizioni (corda di canapa, anelli di gomma, ecc.) nonché delle staffe, collari e materiali vari di fissaggio il cui onere, per quanto in precedenza esposto, deve ritenersi incluso nel prezzo. Nella valutazione delle lunghezze non dovrà tenersi conto delle sovrapposizioni.
Per quanto riguarda i pezzi speciali, l'onere della relativa fornitura e posa in opera potrà essere compreso o meno nel prezzo delle tubazioni.
Per le *tubazioni in acciaio*, qualora tale onere risultasse incluso nel prezzo e la valutazione delle tubazioni fosse prevista in base allo sviluppo lineare, i pezzi speciali verranno valutati in lunghezza, sulla maggiore dimensione, applicando un coefficiente moltiplicatore pari a 2 per i pezzi speciali di tipo semplice (curve, riduzioni, raccordi, ecc.), pari a 2,25 per i pezzi speciali ad una diramazione e pari a 2,50 per quelli a due diramazioni. Per le stesse tubazioni, e per lo stesso caso, qualora la valutazione delle tubazioni fosse prevista in base alla massa, i pezzi speciali verranno valutati per la loro massa, ottenuta applicando alla massa reale gli stessi coefficienti moltiplicatori.
Per le *tubazioni in ghisa*, qualora l'onere della fornitura e posa in opera dei pezzi speciali risultasse incluso nel prezzo e la valutazione delle tubazioni fosse prevista in base allo sviluppo lineare, la valutazione dei pezzi speciali sarà effettuata ragguagliandoli all'elemento ordinario di tubazione di pari diametro, secondo le seguenti lunghezze:
DN 60-150
- giunzioni ad una flangia (imbocchi) 2,25 m
- giunzioni flangia-bicchiere (tazze) 3,00 "
- manicotti
3,25 "

- curve a due bicchieri ad 1/4 (90°) 4,25 "
- curve a due bicchieri ad 1/8 (45°) 4,00 "
- curve a due bicchieri ad 1/16 (22°30') 3,75 "
- curve a due bicchieri ad 1/32 (11°15') 3,50 m
- curve a due flange ad 1/4 (90°) 3,00 "
- curve a due flange ad 1/8 (45°) 3,00 "
- TI a due bicchieri con diramazione a flangia 5,25 "
- TI a tre bicchieri 5,00 "
- TI a tre flange con diramazione centrale 4,50 "
- croci a quattro flange 6,25 "
- riduzioni a due bicchieri 3,25 "
- riduzion a due flange 2,50 "
- flange di riduzione 1,50 "
- piatti di chiusura 1,00 "

Tubazioni in grés ed in cemento

La valutazione delle tubazioni in grés, sia in opera che in semplice fornitura sarà fatta a metro lineare, misurando la lunghezza sull'asse delle tubazioni senza tener conto delle parti destinate a compenetrarsi.I pezzi speciali saranno valutati ragguagliandoli all'elemento ordinario di tubazione di pari diametro, nel modo di seguito indicato:

- curve semplici a 45° ..... Ø i - 20 cm ..... 1,50 m
- curve semplici a 45° ..... Ø i > 20 cm ..... 2,50 m
- curve a squadro a 90° ..... Ø i - 20 cm ..... 1,50 m
- curve a squadro a 90° ..... Ø i > 20 cm ..... 2,50 m
- pezzi conici (riduzioni) ..... 1,00 m
- ispezioni con tappo, serratappo, e guarnizione di gomma.....2,00 m
- tappi piani ..... 0,25 m
- giunti semplici a braccio uguale o minore ..... 2,50 m
- giunti a squadra a braccio uguale o minore .....2,25 m
- sifone verticale tipo Torino .....5,00 m
- sifone orizzontale tipo Firenze ..... 8,00 m

Per i tubi in cemento, cemento armato, vale quanto specificatamente riportato per la valutazione delle tubazioni in grés, salvo diverse disposizioni.

Tubazioni in materie plastiche

La valutazione delle tubazioni in materie plastiche (PVC, polietilene, ecc.) dovrà essere effettuata secondo le prescrizioni di cui al precedente punto 104.20.2., ragguagliando i pezzi speciali alle tubazioni del corrispondente diametro secondo le lunghezze di seguito riportate:

a) Tubi per condotte di fluidi in pressione (tipo PVC UNI EN 1401-1)

PN 4 ÷ 6 bar:

- curve a 90° ..... Ø e = 50 ÷ 90 mm ..... 4,50 m
- curve a 90° ..... Ø e _ 110 mm ..... 6,00 m
- gomiti a 45° o 90° ..... il 50% dei valori sopra segnati
- TI a 45° o 90° ..... Ø e = 50 ÷ 90 mm ..... 5,50 m
- TI a 45° o 90° ..... Ø e _ 110 mm ..... 5,50 m
- croci ..... Ø e _ 50 mm ..... 6,00 m
- manicotti di passaggio ..... Ø e = 50 ÷ 90 mm ..... 2,00 m
- manicotti di passaggio ..... Ø e _ 110 mm ..... 2,50 m
- riduzioni ..... il 70% del valore dei manicotti
- prese a staffa ..... Ø e = 50 ÷ 90 mm ..... 2,00 m
- prese a staffa ..... Ø e _ 110 mm ..... 1,75 m
- tappi maschio ..... valore come per i manicotti

PN 10 ÷ 16 bar:

I pezzi speciali montati su tale tipo di tubazioni saranno valutati al 50% dei corrispondenti valori di lunghezza virtuale riportati in precedenza.

b) - tubi per condotte di scarico interrate (tipo PVC UNI 7447)

- curve aperte o chiuse ..... Ø e = 110 ÷ 200 mm ..... 1,00 m
- curve aperte o chiuse ..... Ø e = 250 ÷ 630 mm ..... 1,25 m
- braghe a 45° o 67°, TI semplici a 90° ..... come per le curve
- braghe doppie, TI doppi a 90° ..... Ø e = 110 ÷ 200 mm ..... 1,25 m
- braghe doppie TI doppi 90° ..... Ø e = 250 ÷ 630 mm ..... 1,75 m
- braghe a Y, braghe a scagno ..... Ø e = 110 ÷ 200 mm ..... 1,75 m
- braghe a Y, braghe a scagno ..... Ø e = 250 ÷ 630 mm ..... 2,25 m

- tappi ..... 1,25 m

c) - tubazioni per condotte di scarico dei fluidi (tipo PVC UNI 7443)

- curve aperte a 45° e 67° o chiuse a 90° ..... Ø e = 32 ÷ 90 mm ..... 0,75 m
- curve aperte a 45° e 67° o chiuse a 90° ..... Ø e = 100 ÷ 160 mm ..... 1,25 m
- curve aperte a 45° e 67° o chiuse a 90° ..... Ø e = 200 mm ..... 1,75 m
- curve con ispezione a tappo ..... 3,00 m
- ispezione lineare ..... 1,75 m
- parallelo ..... Ø e = 32 ÷ 90 mm ..... 1,25 m
- parallelo ..... Ø e = 100 ÷ 160 mm ..... 1,75 m
- parallelo ..... Ø e = 200 mm ..... 2,50 m
- braga semplice a 45° o 67°, TI semplice, con o senza riduzioni .. Ø e = 32 ÷ 90 mm ..... 1,50 m
- braga semplice a 45° o 67°, TI semplice, con o senza riduzioni ... Ø e = 100 ÷ 160 mm ..... 1,75 m
- braga semplice a 45° o 67°, TI semplice, con o senza riduzioni ... Ø e = 200 mm ..... 2,00 m
- braga doppia a 45° o 67°, TI doppio ..... Ø e = 32 ÷ 90 mm ..... 2,00 m
- braga doppia a 45° o 67°, TI doppio ..... Ø e = 100 ÷ 160 mm ..... 2,25 m
- braga doppia a 45° o 67°, TI doppio ..... Ø e = 200 mm ..... 2,50 m

449

- braga a Y ..... Ø e = 75 ÷ 160 mm ..... 3,00 m
- braga a Y con ispezione a tappo ..... Ø e = 75 ÷ 160 mm ..... 3,25 m
- braga a scagno ..... 2,25 m
- sifoni di qualsiasi tipo con ispezione a tappo ..... 3,50 m
- tappi a vite ..... 1,25 m

d) - Tubi per condotte in pressione o di scarico in polietilene alta densità (PEAD)

PN 2,5 ÷ 3,2 bar:

- giunzioni semplici ad una flangia ..... Ø e 75 ÷ 125 mm ..... 4,00 m
- collari (cartelle) saldabili con flangia in acciaio ..... Ø e _ 110 mm ..... 6,00 m
- curve a 90° (stampate ad iniezione o termoformate) ..... Ø e _ 110 mm ..... 5,00 m
- curve a 60° o 90° saldate a spicchi ..... Ø e _ 110 mm ..... 6,00 m
- curve a 30° o 45° saldate a spicchi ..... Ø e _ 110 mm ..... 4,50 m
- collari di ancoraggio ..... Ø e _ 110 mm ..... 2,50 m
- riduzioni concentriche ..... Ø e _ 125 mm ..... 2,00 m
- TI a 45° o 90° ..... Ø e _ 110 mm ..... 5,50 m
- croci .... Ø e _ 110 mm 6,00 m

PN 4 ÷ 6 bar:

I pezzi speciali montati su tale tipo di tubazioni saranno valutati al 75% dei corrispondenti valori di lunghezza virtuale riportati in precedenza.

PN 10 ÷16 bar:

I pezzi speciali montati su tale tipo di tubazioni saranno valutati al 50% dei corrispondenti valori di lunghezza virtuale riportati in precedenza.

SIGILLATURE

Le sigillature, qualora non specificatamente comprese tra gli oneri connessi alla esecuzione delle opere per le quali risultano necessarie, verranno valutate in base al loro sviluppo lineare. I prezzi di Elenco compensano la fornitura e posa in opera dei materiali di riempimento e di distacco.

IMPIANTI

Qualora la fornitura e posa in opera degli impianti non fosse prevista in forma forfettaria, la valutazione dei vari elementi degli stessi sarà effettuata a numero, a massa, secondo la lunghezza o con riferimento ad altre specifiche modalità di misura, in rapporto a quanto particolarmente stabilito nell'Elenco dei prezzi.

Ove invece il prezzo di ciascun impianto fosse stabilito forfettariamente, esso comprende e compensa, se non diversamente previsto, tutte le forniture, le lavorazioni, i montaggi, le prestazioni (principali ed accessorie) e gli oneri tutti stabiliti nei relativi articoli del presente Capitolato.

Art.109 VALUTAZIONE DEI LAVORI A CORPO (FORFAIT)

GENERALITÀ - LAVORI ED OPERE ESCLUSI DAL FORFAIT

Il prezzo a forfait comprende e compensa tutte le forniture, le prestazioni, le opere e gli impianti occorrenti per dare i fabbricati completamente ultimati ed eseguiti in conformità delle condizioni ed oneri contrattuali e delle prescrizioni tutte della Direzione Lavori.

Saranno pertanto computate a misura e valutate con i prezzi di Elenco, se non diversamente prescritto da altri Atti contrattuali, solamente le seguenti opere:

a) - Tutti i movimenti di terra, di qualsiasi natura, occorrenti per la costruzione dei fabbricati e delle opere connesse.
b) - Tutte le opere di fondazione, in e fuori terra, ricadenti al di sotto del piano ideale di demarcazione tra le opere a misura e le opere a forfait, quale risulta dai grafici di progetto o da altre specifiche indicazioni.
c) - Tutte le opere in e fuori terra relative alla costruzione dei portici, ove previsti.
d) - Le opere di sistemazione esterna, quali: marciapiedi, muri, rampe, recinzioni, formazione e sistemazione di viali, giardini ecc., nonchè le scalette esterne di accesso eventuale ai cortili.
e) - Le opere di allacciamento alle reti elettriche, telefoniche, idriche, fognanti e del gas, se espressamente scorporate dagli oneri generali posti a carico dell'Appaltatore.
f) - I quantitativi di opere eseguite in più del previsto, se regolarmente ordinate od autorizzate.
g) - I quantitativi di opere eseguite in meno del previsto, se regolarmente ordinate od autorizzate.

OPERE INCLUSE NEL FORFAIT
Si conviene che sono comprese nel prezzo del forfait tutte le opere che si trovano al di sopra del piano di demarcazione indicato al precedente punto, lett. b), ricadenti entro il perimetro esterno del fabbricato finito, ivi comprese tutte le parti aggettanti, e quant'altro dovesse occorrere per dare il fabbricato od i fabbricati completamente finiti e rifiniti in ogni dettaglio.
Le opere di rivestimento esterne, gli intonaci interni ed esterni e qualunque opera di finimento da eseguire sulle murature al rustico, se non diversamente specificato, restano comprese nel prezzo del forfait e saranno compensate con il relativo importo di contratto.
Restano altresì comprese nel prezzo del forfait tutte quelle parti di impianti che dovessero ricadere al di sotto del piano di delimitazione tra le opere a misura e quelle a forfait.
Per gli allacciamenti dei fabbricati alle reti urbane dell'energia elettrica, dei telefoni, del gas, e dell'acqua, eseguiti direttamente da Società od Enti di distribuzione, l'Appaltatore sarà tenuto a prestare ogni assistenza di mano d'opera ed a fornire i materiali necessari.

SPECIFICAZIONI ED OBBLIGHI
Resta contrattualmente stabilito che i volumi dei singoli fabbricati, quali risultano dai grafici di progetto, non potranno subire alcuna variazione. Pertanto, ove per necessità tecniche il piano al di sopra del quale ricadono le opere compensate a forfait dovesse impostarsi a quota inferiore del previsto, con aumento di altezza del fabbricato, i maggiori quantitativi di lavori compresi tra la quota progettuale e quella modificata dal detto piano, saranno valutati e compensati a misura con i prezzi unitari di Elenco. Non sarà tenuto alcun conto invece dei maggiori oneri (maggiori ponteggi, sollevamenti, ecc.) dipendenti da tale modifica.
Il volume di ogni singolo tipo di fabbricato sarà calcolato moltiplicando la superficie della sezione orizzontale della costruzione, ottenuta con un piano passante immediatamente al di sopra della zoccolatura di prospetto e riferita alle nude murature, per l'altezza misurata:
• nel caso di copertura piana, tra la quota del piano di base del forfait e la quota media del pavimento finito della terrazza.
• nel caso di copertura a tetto, fra la quota del piano di base del forfait e la quota della linea di gronda.
Il volume come sopra determinato ha valore puramente convenzionale; pertanto non verranno da esso detratti i vuoti formati da chiostrine, rientranze, logge e simili, nè aggiunti i volumi degli sporti, dei torrini, delle
scale, delle eventuali cabine idriche, ecc.
Nel caso di fabbricati aventi superficie coperta variabile da piano a piano, il volume complessivo sarà ottenuto per somma dei volumi parziali relativi ai vari piani. Nel caso invece di fabbricati da impostare con parti a quote differenti, il volume complessivo sarà ottenuto per somma dei volumi parziali dei singoli solidi geometrici nei quali il fabbricato risulterà scomponibile.
Nella determinazione delle altezze non si terrà alcun conto degli eventuali maggiori spessori dei solai, rispetto a quelli contrattuali, avendo quest'ultimi solo valore indicativo.

CAPO 52 PRESCRIZIONI TECNICHE IMPIANTI IDRICI ED IGIENICO - SANITARI

Art.110 Definizioni generali degli impianti

Ferme restando le disposizioni di carattere generale riportate negli articoli contenuti nella parte generale del presente Capitolato, tutti gli impianti da realizzare dovranno osservare le prescrizioni di seguito indicate oltre a quanto contenuto nei disegni di progetto allegati e alla normativa vigente.
Il progetto esecutivo finale degli impianti, se eseguito dall'Appaltatore, dovrà essere approvato dal Committente almeno 90 giorni prima dell'inizio dei lavori relativi e presentato contestualmente alla campionatura di tutti gli elementi; inoltre se eseguito dal Committente, dovrà essere consegnato all'Appaltatore almeno 90 giorni prima dell'inizio dei lavori relativi.
Le caratteristiche di ogni impianto saranno così definite:
dalle prescrizioni generali del presente capitolato;
dalle prescrizioni particolari riportate negli articoli seguenti;

dalle eventuali descrizioni specifiche aggiunte come integrazioni o come allegati al presente capitolato;
da disegni, dettagli esecutivi e relazioni tecniche allegati al progetto.
Resta, comunque, contrattualmente fissato che tutte le specificazioni o modifiche apportate nei modi suddetti fanno parte integrante del presente capitolato.
Tutte le tubazioni od i cavi necessari agli allacciamenti dei singoli impianti saranno compresi nell'appalto ed avranno il loro inizio dai punti convenuti con le Società fornitrici e, comunque, dovranno essere portati al cancello d'ingresso del lotto o dell'area di edificazione; tali allacciamenti ed i relativi percorsi dovranno comunque essere in accordo con le prescrizioni fissate dalla Direzione dei Lavori e saranno eseguiti a carico dell'Appaltatore.
Restano comunque esclusi dagli oneri dell'Appaltatore i lavori necessari per l'allaccio della fognatura dai confini del lotto alla rete comunale; in ogni caso l'Appaltatore dovrà realizzare, a sue spese, la parte di rete fognante dai piedi di ciascuna unità abitativa fino alle vasche o punti di raccolta costituiti da adeguate canalizzazioni e pozzetti di ispezione con valvole di non ritorno ed un sistema di smaltimento dei rifiuti liquidi concorde con la normativa vigente.

Art.111 Verifiche e prove preliminari

Durante l'esecuzione dei lavori si dovranno eseguire le verifiche e le prove preliminari di cui appresso:
a) verifica della qualità dei materiali approvvigionati;
b) prova preliminare per accertare che le condutture non diano luogo, nelle giunzioni, a perdite (prova a freddo); tale prova andrà eseguita prima della chiusura delle tracce, dei rivestimenti e pavimentazioni e verrà realizzata ad una pressione di 2 kg/cmq e comunque superiore a quella di esercizio;
c) prova preliminare di tenuta a caldo e di dilatazione: con tale prova verrà accertato che l'acqua calda arrivi regolarmente a tutti i punti di utilizzo;
d) verifica del montaggio degli apparecchi e della relativa esecuzione in modo da garantire la perfetta tenuta delle giunzioni e la totale assenza di qualunque tipo di inconveniente relativo alla rubinetteria;
e) verifica per accertare il regolare funzionamento degli impianti completati di ogni particolare; tale prova potrà essere eseguita dopo che siano completamente ultimati tutti i lavori e le forniture.
f) ...
Le verifiche e le prove di cui sopra, eseguite a cura e spese dell'Appaltatore, verranno eseguite dalla Direzione dei Lavori in contraddittorio con l'Appaltatore stesso, restando quest'ultimo, anche nel caso di esito favorevole delle prove indicate, pienamente responsabile dei difetti o delle imperfezioni degli impianti installati fino al termine del periodo di garanzia.

Art.112 Prescrizioni e prove sui materiali

I materiali utilizzati per la realizzazione delle opere dovranno rispondere alle specifiche di progetto e alle normative vigenti. In particolare, prima dell'accettazione di tubi, giunti e pezzi speciali e in corso d'opera, potrà essere richiesto l'intervento del progettista per pareri tecnici, anche in relazione ad eventuali varianti. È facoltà dell'Appaltatore avvalersi in qualsiasi momento dell'assistenza tecnica da parte della ditta fornitrice delle tubazioni.
Tubazioni per impianti idrici
Le tubazioni per impianti idrici saranno conformi alle specifiche della normativa vigente in materia ed avranno le caratteristiche indicate nel presente capitolato.
I materiali utilizzati per le tubazioni potranno essere dei tipi seguenti:
tubazioni in ghisa sferoidale;
tubi in acciaio saldati;
tubi di resine termoindurenti rinforzate con fibre di vetro (PRFV), UNI 9032/08, UNI EN 1796/08 UNI EN 14364/08, 9033/88 (classe A) 1228/97 E 1229/98;
tubazioni in polietilene ad alta densità (PEAD PN 16);
tubazioni in cloruro di polivinile (PVC);
tubazioni in polipropilene.
Sarà onere dell'Appaltatore presentare al Direttore dei Lavori prima dell'inizio delle opere eventuale campionatura dei materiali che intende fornire, relativa a tubazioni, giunzioni, pezzi speciali, ... corredata di tutta la documentazione tecnica necessaria alla verifica di conformità del materiale proposto alle prescrizioni tecniche di progetto.
All'esterno di ciascun tubo o pezzo speciale dovranno essere apposte in modo indelebile e ben leggibili le seguenti marchiature:
marchio del produttore;
sigla del materiale;
data di fabbricazione;
diametro interno o nominale;
pressione di esercizio;
classe di resistenza allo schiacciamento (espressa in kN/m per i materiali non normati);
normativa di riferimento.
Tubazioni in ghisa

Dovranno essere in ghisa grigia o sferoidale ed avere giunzioni a vite, a flangia o a giunto elastico. Tali tubazioni potranno essere utilizzate per le colonne di scarico in pezzi di varia misura, catramate, munite di bicchiere, complete di tutti i pezzi speciali, curve di ogni tipo con giunti suggellati con corda catramata e mastice, cravatte di ferro opportunamente distanziate, con un diametro medio del tubo di 100 mm.
Le caratteristiche meccaniche per tutti i diametri saranno:
carico di rottura a trazione >= 41N/mmq (420 kg/cmq);
allungamento a rottura min. 8%;
durezza Brinell max 22,56 N/mmq (230 kg/mmq).
Le prove d'officina saranno eseguite a pressioni di 61 bar (60 atm) per diametri dai 60 ai 300 mm,, di 51 bar (50 atm) per diametri dai 350 ai 600 mm e di 40,8 bar (40 atm) per diametri dai 700 ai 1250 mm.
Gli eventuali rivestimenti e verniciature dovranno essere continui, aderenti e rispondere a specifiche caratteristiche adeguate all'uso; nei diametri di maggiori dimensioni la verniciatura sarà preceduta dall'applicazione di uno strato di zinco conformemente alle norme UNI ISO 8179/86.
Tutti i pezzi in ghisa per i quali non è prescritta la verniciatura dovranno essere protetti con prodotti rispondenti alle prescrizioni progettuali ed espressamente accettati dalla Direzione Lavori.
Le giunzioni dei tubi saranno rigide od elastiche (con guarnizioni in gomma o simili); i raccordi dovranno avere le estremità adatte al tipo di giunzione previsto dalle prescrizioni di progetto.
Tubazioni in acciaio
Dovranno essere in acciaio non legato e corrispondere alle norme UNI ed alle prescrizioni vigenti, essere a sezione circolare, avere profili diritti entro le tolleranze previste e privi di difetti superficiali sia interni che esterni.
La classificazione dei tubi in acciaio è la seguente:
tubi senza prescrizioni di qualità (Fe 33);
tubi di classe normale (Fe 35-1/ 45-1/ 55-1/ 52-1);
tubi di classe superiore (Fe 35-2/ 45-2/ 55-2/ 52-2).
L'acciaio delle lamiere per la realizzazione di tubi di acciaio deve essere di qualità ed avere di norma caratteristiche meccaniche e chimiche secondo la norma UNI 5335-64 o analoghe purché rientranti nei seguenti limiti:
carico unitario di rottura a trazione non minore di 34 kg/mmq;
rapporto tra carico snervamento e carico rottura non superiore a 0,80;
contenuto di carbonio non maggiore di 0,29%;
contenuto di fosforo non maggiore di 0,05%;
contenuto di zolfo non maggiore di 0,05%;
contenuto di fosforo e zolfo nel complesso non maggiore di 0,08%;
contenuto di manganese non maggiore di 1,20%;
contenuto di carbonio e di manganese tali che la somma del contenuto di carbonio e di 1/6 di quello di manganese non sia superiore a 0,45%.
Le lamiere dovranno inoltre prevedere le seguenti tolleranze:
spessore della lamiera al di fuori dei cordoni di saldatura:
in meno: 12,5% ed eccezionalmente 15% in singole zone per lunghezze non maggiori del doppio del diametro del tubo;
in più: limitate dalle tolleranze sul peso;
diametro esterno ± 1,5% con un minimo di 1 mm;
diametro esterno delle estremità calibrate dei tubi con estremità liscia per saldatura di testa per una lunghezza non maggiore di 200 mm dalle estremità:
1 mm per tubi del diametro fino a 250 mm;
2,5 mm; -1 millimetro per tubi del diametro oltre i 250 mm. L'ovalizzazione delle sezioni di estremità sarà tollerata entro limiti tali da non pregiudicare l'esecuzione a regola d'arte della giunzione per saldatura di testa;
sul diametro interno del bicchiere per giunti a bicchiere per saldatura: + 3 mm. Non sono ammesse tolleranze in meno;
sul peso calcolato in base alle dimensioni teoriche ed al peso specifico di 7,85 kg/cmc sono ammesse le seguenti tolleranze:
sul singolo tubo: +10%; -8%;
per partite di almeno 10 t: +/-7,5%.
Lo spessore dei tubi deve soddisfare la seguente formula, con un minimo di 2,5 mm:
$s >= Pn \cdot De / 200 \cdot n \cdot S$
ove:
s = spessore teorico del tubo (mm);
Pn = pressione nominale (kg/cmq);
De = diametro esterno del tubo (mm);
S = carico unitario di snervamento minimo dell'acciaio impiegato (kg/mmq);
n = coefficiente di sicurezza allo snervamento dell'acciaio, da ammettersi non superiore a 0,5.
Tutti i tubi, prima di essere rivestiti, saranno sottoposti in officina alla prova idraulica, assoggettandoli a una pressione di prova non minore di 1,5 Pn, ma tale da non produrre una sollecitazione del materiale superiore all' 80% del carico unitario di snervamento. Durante la prova il tubo sarà sottoposto a martellamento in prossimità delle saldature, ad

entrambe le estremità, con martelli di peso non inferiore a 500 g e per il tempo che si riterrà sufficiente onde accertare con sicurezza che non si verifichino trasudamenti, porosità, cricche ed altri difetti. La durata della prova dovrà comunque in ogni caso non essere inferiore a 10 secondi. Tubi con difetti di saldatura possono essere nuovamente saldati in maniera opportuna e dovranno essere sottoposti ad una seconda prova idraulica.
Le estremità dei tubi dovranno permettere l'attuazione di uno dei seguenti tipi di giunzione:
saldatura di testa, con estremità del tubo calibrate con o senza smussature;
a bicchiere, di forma cilindrica o sferica, adatto alla saldatura autogena per sovrapposizione;
a bicchiere cilindrico o leggermente conico, a seconda dell'entità delle pressioni di esercizio, per calafataggio con materiale di ristagno.
Le lamiere costituenti le tubazioni dovranno essere soggette ai seguenti controlli:
prova di trazione longitudinale e trasversale, prova di resilienza, da eseguirsi con le modalità definite dalle tabelle UNI 4713:1979;
analisi chimica, da attuarsi per ogni colata, su campioni prelevati dalle lamiere. Le lamiere dovranno essere contraddistinte dal numero di colata, che dovrà essere riportato su ciascun tubo.
Le prove dovranno essere eseguite dal fabbricante e i certificati dovranno accompagnare la fornitura per essere poi messi a disposizione del Collaudatore per conto del Committente dei tubi, il quale avrà la facoltà di fare eseguire prove di controllo.
I tubi dovranno essere soggetti ai seguenti controlli:
prova di trazione longitudinale e trasversale su provetta ricavata dal corpo del tubo in zone normali o parallele agli andamenti delle saldature. Le modalità di esecuzione e la determinazione dei valori delle prove dovranno essere conformi a quanto prescritto nelle tabelle UNI 5465/92;
prova di trazione su provetta contenente il cordone di saldatura, sia trasversalmente che longitudinalmente ad essa, secondo le « Norme generali concernenti l'esecuzione e l'impiego della saldatura autogena » di cui al decreto ministeriale delle comunicazioni 26 febbraio 1936;
prova di allargamento secondo le tabelle UNI 663, che può sostituire le prove a) e b) per tubi di diametro esterno inferiore a 140 mm;
prova di appiattimento trasversale per tubi di diametro non superiore a 300 mm, effettuata su anello della larghezza di 50 mm, ricavato dall'estremità del tubo. Detto anello viene collocato tra due piastre parallele con la giunzione di saldatura equidistante da esse e compresso fino a che la distanza tra le piastre si riduca a 2/3 del diametro esterno dell'anello. Durante l'operazione di appiattimento non dovranno manifestarsi né incrinature lungo la saldatura o nell'interno di essa, né difetti di laminazione o bruciature nel metallo. Detta prova, per i tubi di diametro esterno superiore a 300 mm, potrà essere sostituita da prova di piegatura guidata sulla saldatura;
controllo delle saldature. Il controllo delle saldature dovrà essere eseguito sistematicamente su tutte le saldature, a tubo nudo, con gli ultrasuoni. Nei casi di risultati incerti dovrà essere provveduto al successivo controllo radiografico. Ogni imperfezione o difetto individuato con detti controlli dovrà essere eliminato.
Tali prove dovranno essere eseguite su ogni partita di tubi contraddistinti dallo stesso numero di colata, su un tubo scelto a caso per ogni lotto di: 400 tubi o meno, per diametro esterno inferiore a 150 mm; 200 tubi o meno, per diametro esterno compreso tra 150 mm e 300; 100 tubi o meno, per diametro esterno superiore a 300 mm.
Nel caso di esito negativo la prova dovrà essere ripetuta in doppio su provini prelevati dallo stesso tubo. Se anche una sola delle controprove darà esito negativo, questa dovrà ripetersi su altri tre tubi. In caso di esito negativo anche di una sola di queste prove l'accertamento dovrà essere esteso a tutti i tubi della partita.
Dovrà essere conservata tutta la documentazione relativa alle prove sopra descritte a disposizione del Committente o del Direttore dei Lavori.

Rivestimenti protettivi delle tubazioni in acciaio
I rivestimenti protettivi dei tubi potranno essere dei seguenti tipi:
zincatura (da effettuare secondo le prescrizioni vigenti);
rivestimento esterno con guaine bituminose e feltro o tessuto di vetro;
rivestimento costituito da resine epossidiche od a base di polietilene;
rivestimenti speciali eseguiti secondo le prescrizioni del Capitolato Speciale o della Direzione dei Lavori.
Tutti i rivestimenti dovranno essere omogenei, aderenti ed impermeabili.
I rivestimenti protettivi interni ed esterni dovranno essere dei tipi comuni a tutti i tubi di acciaio e tali da:
proteggere efficacemente la superficie interna dall'azione aggressiva dell'acqua convogliata e la superficie esterna dall'azione aggressiva dei terreni o dell'ambiente in cui le tubazioni sono posate;
conservare la loro integrità anche durante le operazioni di carico, scarico e trasporto nei luoghi d'impiego;
resistere senza alterazioni sia alle temperature più elevate della stagione calda sia alle temperature più basse della stagione fredda specialmente nelle località a maggiore altitudine.
La protezione catodica verrà realizzata con anodi reattivi (in leghe di magnesio) interrati lungo il tracciato delle tubazioni ad una profondità di 1,5 m e collegati da cavo in rame.
In caso di flussi di liquidi aggressivi all'interno delle tubazioni, dovranno essere applicate delle protezioni aggiuntive con rivestimenti isolanti (resine, ecc.) posti all'interno dei tubi stessi.

Tubi in polietilene ad alta densità
Saranno realizzati mediante polimerizzazione dell'etilene e dovranno essere conformi alla normativa vigente ed alle specifiche relative ai tubi ad alta densità. Dovranno inoltre possedere una resistenza a trazione non inferiore a 9,8/14,7 N/mmq (100/150 kg/cmq), secondo il tipo (bassa o alta densità), resistenza alla temperatura da -50°C a +60°C e dovranno essere totalmente atossici.
Qualora i tubi in polietilene siano destinati ad impianti fissi di captazione, trattamento, adduzione e distribuzione delle acque destinate al consumo umano, ogni fornitura dovrà essere corredata da idonea marcatura attestante la conformità degli stessi alle norme del D.M. 6 aprile 2004, n. 174.
I tubi dovranno essere forniti senza abrasioni o schiacciamenti; ogni deformazione o schiacciamento delle estremità dovrà essere eliminato con taglio delle teste dei tubi.
Prima della posa in opera e della saldatura, i tubi dovranno essere accuratamente puliti, asciutti e dovrà essere eliminata ogni traccia di umidità. L'accatastamento delle tubazioni dovrà avvenire in luogo protetto dai raggi diretti del sole.
Tubi in PVC
Le tubazioni in cloruro di polivinile saranno usate negli scarichi per liquidi con temperature non superiori ai 70°C. I giunti saranno del tipo a bicchiere incollato o saldato, a manicotto, a vite o a flangia. In caso di giunti di tipo rigido, si avrà cura di valutare le eventuali dilatazioni termiche lineari i cui effetti possono essere assorbiti interponendo appositi giunti di dilatazione ad intervalli regolari in relazione alle effettive condizioni di esercizio.
Tubi e raccordi
Saranno realizzati in cloruro di polivinile esenti da plastificanti. Nelle condotte con fluidi in pressione sono ammessi spessori compresi tra 1,6 e 1,8 mm, con diametri da 20 a 600 mm I raccordi potranno essere a bicchiere o ad anello e a tenuta idraulica. La marcatura dei tubi dovrà comprendere l'indicazione del materiale, del tipo, del diametro esterno, della pressione nominale, il marchio di fabbrica, il periodo di produzione ed il marchio di conformità.
Per le giunzioni dovranno essere osservate le seguenti disposizioni:
giunto a flangia: sarà formato da due flange, poste all'estremità dei tubi, e fissate con bulloni e guarnizioni interne ad anello posizionate in coincidenza del diametro dei tubi e del diametro tangente ai fori delle flange. Gli eventuali spessori aggiuntivi dovranno essere in ghisa;
giunto elastico con guarnizione in gomma: è utilizzato per condotte d'acqua ed è ottenuto per compressione di una guarnizione di gomma posta all'interno del bicchiere nell'apposita sede;
giunti saldati (per tubazioni in acciaio): dovranno essere eseguiti con cordoni di saldatura di spessore non inferiore a quello del tubo, con forma convessa, sezioni uniformi e dovranno presentarsi esenti da porosità od imperfezioni di sorta. Gli elettrodi da usare dovranno essere del tipo rivestito e con caratteristiche analoghe al metallo di base;
giunti a vite e manicotto (per tubazioni in acciaio): dovranno essere impiegati solo nelle diramazioni di piccolo diametro; la filettatura dovrà coprire un tratto di tubo pari al diametro esterno ed essere senza sbavature;
giunti isolanti (per tubazioni in acciaio): saranno del tipo a manicotto od a flangia ed avranno speciali guarnizioni in resine o materiale isolante; verranno impiegati per le colonne montanti delle tubazioni idriche e posti in luoghi ispezionabili oppure, se interrati, rivestiti ed isolati completamente dall'ambiente esterno.

Apparecchi idraulici
Su tutti gli apparecchi idraulici dovranno essere indicati i seguenti dati:
nome del produttore e/o marchio di fabbrica;
diametro nominale (DN);
pressione nominale (PN);
sigla del materiale con cui è costruito il corpo;
freccia per la direzione del flusso (se determinante).
Tutti gli apparecchi ed i pezzi speciali dovranno essere conformi alle prescrizioni di progetto e corrispondere ai campioni approvati dalla Direzione dei Lavori. Ogni apparecchio dovrà essere montato e collegato alla tubazione secondo gli schemi progettuali o di dettaglio eventualmente forniti ed approvati dalla Direzione dei Lavori, dai quali risulteranno anche gli accessori necessari al montaggio di ogni apparecchio e le eventuali opere murarie previste.
La Direzione Lavori si riserva la facoltà di sottoporre a prove o verifiche i materiali forniti dall'Appaltatore intendendosi a totale carico della stessa tutte le spese occorrenti per il prelevamento ed invio, agli istituti di prova, dei campioni che la direzione intendesse sottoporre a verifica ed il pagamento della relativa tassa di prova a norma delle disposizioni vigenti.

Art.113 Impianti per la produzione di acqua calda per usi igienici e sanitari

La temperatura di erogazione dell'acqua calda per usi igienici e sanitari si intende misurata nel punto di immissione nella rete di distribuzione. Su tale temperatura è ammessa una tolleranza di + 5°C. Come temperatura di erogazione si intende la temperatura media dell'acqua in uscita dal bollitore, fluente durante l'intervallo di tempo e con la portata definita dalla norma di omologazione. Gli impianti termici che prevedono la produzione centralizzata mediante gli stessi generatori di acqua calda sia per il riscaldamento degli ambienti che per usi igienici e sanitari devono essere dimensionati per il solo fabbisogno termico per il riscaldamento degli ambienti. È ammesso l'uso di generatori di

potenza maggiore, purché la loro potenza massima al focolare non sia superiore a 50.000 kcal/h (58.000 W) e siano dotati di dispositivi automatici di esclusione della fornitura contemporanea dei due servizi, che limitino la potenza termica erogabile per il riscaldamento degli ambienti a quella massima consentita, calcolata come indicato nell'art. 14 del D.P.R. 1052/77.
Gli impianti centralizzati di riscaldamento di acqua per usi igienici e sanitari, al servizio di due o più appartamenti, devono essere dotati di contatori divisionali.
La distribuzione del fluido verrà affidata a collettori di opportuno diametro. Dai collettori saranno ripartiti, quindi, più circuiti nei vari diametri occorrenti per i diversi tronchi; tutte le condutture dovranno avere nei percorsi orizzontali, passaggi in traccia o sotto il solaio ove possibile (secondo le indicazioni del progetto o della Direzione dei Lavori).
Le condutture si staccheranno dalle colonne montanti verticali e dovranno essere complete di pezzi speciali, giunzioni, derivazioni, materiali di tenuta, staffe e collari di sostegno. Tutte le tubazioni e la posa in opera relativa dovranno corrispondere alle caratteristiche indicate dal presente capitolato, alle specifiche espressamente richiamate nei relativi impianti di appartenenza ed alla normativa vigente in materia.
L'Appaltatore dovrà, se necessario, provvedere alla preparazione di disegni particolareggiati da integrare al progetto occorrenti alla definizione dei diametri, degli spessori e delle modalità esecutive; l'Appaltatore dovrà, inoltre, fornire dei grafici finali con le indicazioni dei percorsi effettivi di tutte le tubazioni.
Si dovrà ottimizzare il percorso delle tubazioni riducendo, il più possibile, il numero dei gomiti, giunti, cambiamenti di sezione e rendendo facilmente ispezionabili le zone in corrispondenza dei giunti, sifoni, pozzetti, ecc.; sono tassativamente da evitare l'utilizzo di spezzoni e conseguente sovra-numero di giunti.
Nel caso di attraversamento di giunti strutturali saranno predisposti, nei punti appropriati, compensatori di dilatazione approvati dalla Direzione Lavori.
Le tubazioni interrate dovranno essere poste ad una profondità tale che lo strato di copertura delle stesse sia di almeno 1 metro.
Gli scavi dovranno essere eseguiti con particolare riguardo alla natura del terreno, al diametro delle tubazioni ed alla sicurezza durante le operazioni di posa. Il fondo dello scavo sarà sempre piano e, dove necessario, le tubazioni saranno poste in opera su un sottofondo di sabbia di 10 cm. di spessore su tutta la larghezza e lunghezza dello scavo.
Nel caso di prescrizioni specifiche per gli appoggi su letti di conglomerato cementizio o sostegni isolati, richieste di contropendenze e di qualsiasi altro intervento necessario a migliorare le operazioni di posa in opera, si dovranno eseguire le varie fasi di lavoro, anche di dettaglio, nei modi e tempi richiesti dalla Direzione dei Lavori.
Dopo le prove di collaudo delle tubazioni saranno effettuati i rinterri con i materiali provenienti dallo scavo ed usando le accortezze necessarie ad evitare danneggiamenti delle tubazioni stesse e degli eventuali rivestimenti.
Le tubazioni non interrate dovranno essere fissate con staffe o supporti di altro tipo in modo da garantire un perfetto ancoraggio alle strutture di sostegno.
Le tubazioni in vista o incassate dovranno trovarsi ad una distanza di almeno 8 cm. (misurati dal filo esterno del tubo o del suo rivestimento) dal muro; le tubazioni sotto traccia dovranno essere protette con materiali idonei.
Le tubazioni metalliche in vista o sottotraccia, comprese quelle non in prossimità di impianti elettrici, dovranno avere un adeguato impianto di messa a terra funzionante su tutta la rete.
Tutte le giunzioni saranno eseguite in accordo con le prescrizioni e con le raccomandazioni dei produttori per garantire la perfetta tenuta; nel caso di giunzioni miste la Direzione Lavori fornirà specifiche particolari alle quali attenersi.
L'Appaltatore dovrà fornire ed installare adeguate protezioni, in relazione all'uso ed alla posizione di tutte le tubazioni in opera e provvederà anche all'impiego di supporti antivibrazioni o spessori isolanti, atti a migliorare il livello di isolamento acustico.
Tutte le condotte destinate all'acqua potabile, in aggiunta alle normali operazioni di pulizia, dovranno essere accuratamente disinfettate.
Nelle interruzioni delle fasi di posa è obbligatorio l'uso di tappi filettati per la protezione delle estremità aperte della rete.
Le pressioni di prova, durante il collaudo, dovranno essere di 1,5-2 volte superiori a quelle di esercizio e la lettura sul manometro verrà effettuata nel punto più basso del circuito. La pressione dovrà rimanere costante per almeno 24 ore consecutive entro le quali non dovranno verificarsi difetti o perdite di qualunque tipo; nel caso di imperfezioni riscontrate durante la prova, l'Appaltatore dovrà provvedere all'immediata riparazione dopo la quale sarà effettuata un'altra prova e questo fino all'eliminazione di tutti i difetti dell'impianto.
Le tubazioni per l'acqua verranno collaudate come sopra indicato, procedendo per prove su tratti di rete ed infine sull'intero circuito; le tubazioni del gas e quelle di scarico verranno collaudate, salvo diverse disposizioni, ad aria o acqua con le stesse modalità descritte al comma precedente.

Reti di distribuzione
Si dovranno prevedere le seguenti reti:
a) rete di distribuzione acqua fredda al servizio di:
alimentazione dei vari apparecchi;
alimentazione dell'impianto di innaffiamento;
presa intercettabile per eventuale alimentazione piscine/punti esterni;

b) rete di distribuzione acqua calda per uso igienico;
c) rete di distribuzione dell'acqua calda per cucina e locale lavanderia;
d) rete di ricircolo.
Le tubazioni dell'acqua fredda dovranno essere coibentate con guaina in schiuma poliuretanica di adeguato spessore o soluzione tecnica analoga; le tubazioni dell'acqua calda e del ricircolo saranno coibentate come sopra indicato, negli spessori conformi alla normativa vigente sui consumi energetici.
Le tubazioni verticali ed orizzontali dovranno essere sostenute da staffe e nell'attraversamento di pavimenti o pareti dovranno essere protette con idoneo materiale incombustibile per evitare il passaggio del fuoco.
Sulla sommità delle colonne montanti dovranno essere installati barilotti ammortizzatori in acciaio zincato e dovrà essere assicurata la continuità elettrica delle tubazioni nei punti di giunzione, derivazione ed installazione di valvole.
Dopo la posa in opera e prima della chiusura delle tracce o dei rinterri le tubazioni dovranno essere poste sotto carico alla pressione nominale delle valvole di intercettazione, per almeno 12 ore per verificare l'assenza di perdite; dopo le prime ore dall'inizio della prova non dovrà rilevarsi sul manometro di controllo nessun calo di pressione.
Le tubazioni, prima del montaggio della rubinetteria, dovranno essere lavate internamente per asportare i residui della lavorazione.
Le schermature di adduzione interne, al servizio dei locali con apparecchiature, saranno realizzate con tubazioni in polietilene reticolato di qualità certificata, faranno capo a collettori di derivazione in ottone atossico con intercettazione per ogni singola utenza.
Per il dimensionamento delle tubazioni, sia in acciaio zincato che in polietilene reticolato, si dovranno assumere i seguenti valori di portata dell'acqua fredda per le varie utenze:

TIPO DI APPARECCHIO	VELOCITÀ l/s
vaso igienico	0,10
lavabo	0,10
bidet	0,10
lavello	0,15
doccia	0,15
vasca da bagno	0,30
vasca idromassaggi	0,30
presa per lavaggio pavimenti	0,15
presa per lavatrice	0,10
presa per lavastoviglie	0,10

Per l'acqua calda ad uso igienico è richiesta una rete di alimentazione ad una temperatura di 60°C; per l'acqua calda destinata alla cucina ed al locale lavanderia è richiesta una rete di alimentazione alla temperatura di 80°C.
Per l'acqua calda agli utilizzi dovrà essere considerata una portata pari all'80% della corrispondente per l'acqua fredda.
Fissata la portata erogabile dei singoli apparecchi, la portata contemporanea di ogni diramazione che alimenta un gruppo di servizi dovrà ottenersi dalla moltiplicazione, per ogni tipo di apparecchio, della portata erogabile per il numero di apparecchi ed un coefficiente di contemporaneità ricavabile dalla seguente tabella, sommando i risultati ottenuti per ogni tipo di apparecchio.

NUMERO APPARECCHI	2	3	4	5	6	7	8	9	10
TIPO DI APPARECCHIO	Percentuale della somma delle portate singole								
vaso igienico	100	67	50	40	37	37	37	30	30
lavabo	100	100	75	60	50	50	50	50	50
bidet	100	67	50	40	37	37	37	30	30
lavello	100	100	75	60	50	50	50	50	50
doccia	100	67	50	40	37	37	37	30	30
vasca da bagno	100	67	50	40	37	37	37	30	30
vasca idromassaggi	100	67	50	40	37	37	37	30	30
presa lavaggio	100	100	75	60	50	50	50	50	50
presa lavatrice	100	100	75	60	50	50	50	50	50
presa lavastoviglie	100	100	75	60	50	50	50	50	50

Determinata la portata di ogni singola diramazione, le portate da assumere per i tratti di colonne e dei collettori principali dovranno essere state calcolate moltiplicando la somma delle portate contemporanee delle varie diramazioni alimentate dal tratto per un coefficiente di contemporaneità ricavabile dalla seguente tabella:

Numero di diramazioni alimentate dal tratto	1	2	3	4	5	6	7	8	9	10
Percentuale di contemporaneità	100	90	85	80	75	70	67	64	60	55

Sulla base delle portate contemporanee, il diametro delle varie tubazioni dovrà essere tale che la velocità dell'acqua in esse non superi il valore di 2 m/s e che sia decrescente nelle diramazioni fino ad un minimo di 0,5 m/s, restando fissato che le perdite di carico debbano assumere valori tali da garantire, a monte del rubinetto più distante, una pressione non inferiore a 1,5 m.
Per la distribuzione dell'acqua calda saranno realizzate due reti indipendenti come precedentemente specificato.
La miscelazione avverrà tramite miscelatori termostatici applicati nei punti di utilizzo, oppure tramite valvola miscelatrice a tre vie con sonda di temperatura.
Nel caso di impianti autonomi, il produttore d'acqua calda dovrà essere del tipo ad accumulo in acciaio zincato a caldo con fluido primario prodotto dalla caldaia nel cui vano superiore troverà sede il medesimo produttore; il complesso verrà installato nel locale centrale termica.
Le reti di distribuzione dell'acqua calda saranno realizzate a circolazione continua in modo che l'acqua raggiunga qualunque punto di erogazione alla temperatura di regime in un tempo massimo di 15 sec.
Dovrà essere realizzato, inoltre, un impianto di decalcificazione con scambiatore di calore.
Per ottenere la circolazione continua il sistema di produzione d'acqua calda sarà dotato di due elettropompe ognuna con portata pari a quella necessaria al ricircolo e con funzione di riserva l'una dell'altra.
Alla base delle colonne montanti saranno posizionate saracinesche di intercettazione in bronzo.
Le tubazioni in acciaio zincato poste sottotraccia dovranno essere protette, oltre alla coibentazione, con due mani di vernice antiruggine.
Le tubazioni di scarico degli apparecchi igienico-sanitari saranno realizzate in Geberit e collegate con colonne di scarico che dovranno essere disposte perfettamente in verticale; dove siano presenti delle riseghe nei muri i raccordi verranno eseguiti con pezzi speciali e, in corrispondenza di ogni piano, dovranno essere provviste di un tappo di ispezione.
La rete delle tubazioni comprende:
le diramazioni ed i collegamenti orizzontali;
le colonne di scarico (raccolta verticale);
i collettori di scarico (rete esterna).
Le diramazioni di scarico avranno pendenze non inferiori all'1,5% ed angoli di raccordo di 45°; tutti i collegamenti, giunti e saldature dovranno essere a perfetta tenuta idraulica.
Tutte le scatole sifonate saranno poste in opera in piano perfetto con il pavimento e raccordate senza difetti di alcun genere.
Ogni colonna dovrà avere il diametro costante e sarà dotata, alla base, di sifone con tappo di ispezione alloggiato in pozzetto asciutto. Tale pozzetto sarà collegato, con tubi in PVC rigido, ai pozzetti sifonati posti ai piedi delle altre colonne di scarico ed ai pozzetti di linea necessari al collegamento con la rete fognante.
Le tubazioni di collegamento dei vari pozzetti dovranno avere un diametro minimo di 110 mm. e pendenza non inferiore al 2%, l'allaccio in fogna dovrà essere a perfetta tenuta idraulica. Le dimensioni dei pozzetti dovranno essere da un minimo di 40 x 40 ad un massimo di 60 x 60 secondo le varie profondità.
Sarà realizzata la rete fognante fino al punto di allaccio con la fognatura esterna, completa di pozzetti posti nei punti di incrocio o confluenza delle tubazioni, di scavo, rinterro ed allaccio al collettore.
Le colonne di scarico dovranno essere prolungate oltre il piano di copertura degli edifici, avere esalatori per la ventilazione, essere opportunamente ispezionabili e protette con cappelli esalatori.
Tutte le colonne di scarico dovranno essere opportunamente coibentate per l'abbattimento dei rumori. I fori di passaggio della colonna sulla copertura dovranno essere protetti con converse di materiale idoneo.
Ad ogni colonna di scarico si affiancherà quella di ventilazione primaria che si innesterà su quella di scarico nella parte superiore a circa due metri sopra l'apparecchio più alto, ed in basso ad almeno 50 cm sotto l'apparecchio più basso.
Le tubazioni di scarico dei servizi igienici, le derivazioni delle colonne di scarico e le colonne di scarico saranno realizzate in tubazioni di polipropilene autoestinguente (Geberit) per temperature di acque di scarico fino a 120°C, con giunzioni a saldare dotate, lungo il loro percorso verticale, di manicotto d'innesto per le diramazioni.
Il collegamento alla colonna di scarico sarà diretto per i vari sanitari ad eccezione delle vasche e delle docce che si collegheranno alla cassetta sifonata in polipropilene autoestinguente innestata nel bocchettone di scarico degli apparecchi o, in loro assenza, direttamente alla colonna di scarico.
In linea di massima i diametri delle tubazioni di scarico dei singoli apparecchi saranno i seguenti:

APPARECCHI	DIAMETRI
lavabo	40 mm
bidet	40 mm
vasche	50 mm

doccia	50 mm
lavello	40 mm
vaso	110 mm
presa lavaggio	50 mm
presa lavatrice	40 mm
presa lavastoviglie	40 mm

In corrispondenza delle docce e nei servizi con prese per lavaggio pavimento, verranno installate pilette sifonate a pavimento in polipropilene autoestinguente per la raccolta delle acque di lavaggio.
Le colonne di scarico avranno un diametro di 110 mm.; dalle colonne della ventilazione primaria partiranno le derivazioni per la realizzazione della rete di ventilazione secondaria a tutti gli apparecchi igienici e predisposizioni di scarico.
Le tubazioni per la ventilazione primaria e secondaria saranno realizzate in PVC di tipo leggero.
Tutte le tubazioni verticali dovranno essere sostenute da staffe a collare in ferro zincato.
Le tubazioni nell'attraversamento dei muri, pavimenti e pareti di divisione dovranno essere protette con idoneo materiale incombustibile per evitare il passaggio di fiamme o fumo.

Apparecchi igienici
Gli apparecchi sanitari saranno posti in opera nei modi indicati dalla Direzione dei Lavori e le eventuali diversità dai disegni di progetto non costituiranno alcuna ragione per la richiesta di compensi speciali.
Gli apparecchi a pavimento verranno fissati con viti di acciaio su tasselli, non di legno, predisposti a pavimento; salvo disposizioni particolari, è vietato il fissaggio di tali elementi con malte od altri impasti.
Tutti gli allacci degli apparecchi igienici dovranno essere predisposti a valle delle valvole di intercettazione situate nel locale di appartenenza degli apparecchi stessi e dovranno comprendere:
le valvole di intercettazione;
le tubazioni in acciaio zincato FM oppure in polipropilene per distribuzione acqua calda e fredda;
il rivestimento delle tubazioni acqua calda con guaina isolante in materiale sintetico espanso autoestinguente;
spessore dell'isolante conforme alla normativa vigente;
tubazioni di scarico in polietilene ad alta densità fino alla colonna principale di scarico.
Gli apparecchi igienici in materiale ceramico dovranno essere conformi alla normativa vigente ed alle specifiche prescrizioni relative; in particolare avranno una perdita di massa dello smalto all'abrasione non superiore a 0,25 g.,un assorbimento d'acqua non superiore allo 0,5% (per la porcellana dura) ed una resistenza a flessione non inferiore a 83 N/mmq. (8,5 kgf./mmq.).
Le dimensioni, le modalità di eventuali prove e la verifica della rispondenza alle caratteristiche fissate saranno eseguite nel rispetto delle norme citate.
vaso igienico all'inglese (tipo a cacciata) in porcellana vetrificata bianca da porre in opera con sigillature in cemento bianco o collanti a base di silicone, fissato con viti, borchie, guarnizioni e anello in gomma compresi i collarini metallici di raccordo con l'esalatore ed al tubo dell'acqua di lavaggio.
bidet in porcellana vetrificata bianca da fissare con viti, borchie ed apposite sigillature compresi i collegamenti alle tubazioni di adduzione e scarico, piletta da 1" e scarico automatico a pistone.
lavabo di porcellana vetrificata bianca da mettere in opera su mensole di sostegno o su colonna di appoggio in porcellana oppure con incassi o semincassi su arredi predisposti completo di innesti alle tubazioni di adduzione e deflusso, scarico a pistone, sifone e raccorderie predisposte per gruppo miscelatore.
vasca da bagno in ghisa o acciaio porcellanato bianco a bordo tondo o quadro da porre in opera con piletta a griglia di 1"1/4, rosetta e tubo del troppo pieno, gruppo miscelatore esterno con bocca d'erogazione centrale a vela da 1/2", completa di rubinetti di manovra, doccia flessibile a mano e supporto a telefono e sifone compresi i collegamenti, le raccorderie ed il fissaggio della vasca stessa.
piatto doccia in acciaio porcellanato bianco posto in opera con piletta a griglia, tubazioni, raccorderie e predisposizione per il gruppo miscelatore di comando e l'attacco per il soffione di uscita dell'acqua.
cassetta di scarico in porcellana vetrificata bianca della capacità di lt. 13 ca. completa di tubo di cacciata in acciaio zincato, apparecchiatura di regolazione e comando, rubinetto a galleggiante, raccordi, guarnizioni, pulsante metallico di manovra e collegamenti con il vaso relativo.
cassetta di scarico in PVC tipo «Geberit», ad incasso totale nella muratura retrostante il vaso relativo completa di regolazione entrata acqua, raccordi e tubazioni di collegamento, pulsante di manovra in plastica e relativi fissaggi.
Il materiale di supporto degli apparecchi igienici in metallo porcellanato potrà essere acciaio o ghisa e lo smalto porcellanato dovrà avere, in conformità alla normativa vigente, una resistenza all'attacco acido per quantità pari al 9%, alla soda nel valore di 120 g/mq al giorno ed alle sollecitazioni meccaniche nei termini adeguati alle modalità d'impiego.

Rubinetterie

Tutte le caratteristiche delle rubinetterie dovranno corrispondere alla normativa vigente ed alle prescrizioni specifiche; dovranno avere resistenza a pressioni non inferiori a 15,2 bar (15 atm) e portata adeguata.
Le rubinetterie potranno avere il corpo in ottone o bronzo (secondo il tipo di installazione) ed i pezzi stampati dovranno essere stati trattati termicamente per evitare l'incrudimento; tutti i meccanismi e le parti di tenuta dovranno avere i requisiti indicati e, salvo altre prescrizioni, le parti in vista saranno trattate con nichelatura e cromatura in spessori non inferiori a 8 e 0,4 micron rispettivamente.
Le rubinetterie, a valvola o saracinesca, di rete e le rubinetterie degli apparecchi sanitari dovranno permettere il deflusso della quantità d'acqua richiesta, alla pressione fissata, senza perdite o vibrazioni.
Nella esecuzione dei montaggi dovrà essere posta la massima cura affinché l'installazione delle rubinetterie, apparecchiature, accessori, pezzi speciali, staffe di ancoraggio, ecc. avvenga in modo da evitare il formarsi di sporgenze ed affossamenti nelle superfici degli intonaci e dei rivestimenti e che la tenuta sia perfetta.
La pressione di esercizio, salvo diverse prescrizioni, non dovrà mai superare il valore di 4,9 bar (5 atmosfere).
Gli eventuali serbatoi di riserva dovranno avere capacità non inferiore a 300 litri, saranno muniti di coperchio, galleggiante di arresto, tubo di troppopieno, ecc. e verranno posti in opera a circa 40 cm. dal pavimento.
Le cabine idriche dovranno essere chiuse, avere pavimentazione impermeabilizzata con pendenza verso le pilette di scarico ed essere protette contro il gelo. Se richieste, le cisterne di riserva dovranno essere inserite in parallelo sulle tubazioni di immissione e ripresa ed avere le caratteristiche specificate.

Descrizione tecnica
Impianto di produzione di acqua calda sanitaria costituito da uno o più scaldacqua elettrici o termoelettrici, con caldaia vetroporcellanata collaudata per 8,0 bar e garantita 10 anni, corredati ciascuno di resistenza elettrica, termostato di regolazione, termometro, staffe di sostegno, valvole di sicurezza, flessibili di collegamento, valvola di intercettazione a sfera sull'ingresso dell'acqua fredda, tubazioni sottotraccia per il collegamento alla rete idrica ed al circuito di riscaldamento tramite tubi di rame o di ferro isolati e valvola ad angolo con detentore, impianto elettrico per il collegamento degli scaldacqua compreso l'interruttore con fusibili a servizio di ciascun apparecchio, con le opere murarie per la predisposizione delle tubazioni, per il fissaggio degli scaldacqua, per l'apertura e chiusura di tracce compreso il ripristino dell'intonaco, la rasatura e l'eventuale tinteggiatura.
Impianto di produzione di acqua calda sanitaria con bollitore per potenze da 15 a 200 kW realizzato nel locale centrale termica, costituito da bollitore a scambio rapido in acciaio zincato PN6 di capacità non inferiore a 8,5 l/kW, corredato di scambiatore estraibile a tubi di acciaio o ad intercapedine dimensionato per fornire la potenza richiesta con primario 90/70°C e secondario 15/45°C, tubazioni in acciaio nero fra primario scambiatore e collettori di andata e ritorno, tubazioni in acciaio zincato per arrivo, partenza e ricircolo acqua sanitaria, rivestimento isolante del bollitore e delle tubazioni conforme alle normative vigenti, n. 2 elettropompe di cui n. 1 per il circuito primario e n. 1 per il ricircolo, termoregolazione composta da termostato ad azione on-off sull'elettropompa del primario, valvole ed accessori necessari alla corretta installazione e funzionalità compreso il vaso di espansione di adeguata capacità, impianto elettrico per il collegamento di tutte le apparecchiature compresa la quota parte del quadro di centrale termica. Sono, inoltre, incluse tutte le opere murarie per la predisposizione delle tubazioni, l'assistenza alla posa dell'impianto elettrico, per l'apertura e chiusura di tracce compreso il ripristino dell'intonaco, la rasatura e l'eventuale tinteggiatura.
Impianto di produzione di acqua calda sanitaria con bollitori per potenze da 60 kW in su, realizzato nel locale centrale termica, costituito da uno o più bollitori a scambio rapido in acciaio zincato PN6 di capacità totale non inferiore a 10 l/kW, corredato di scambiatori estraibili in acciaio dimensionati per fornire in totale la potenza richiesta con primario 90/70°C e secondario 15/45°C, tubazioni in acciaio nero fra primario scambiatore e collettori di andata e ritorno, tubazioni in acciaio zincato per arrivo, partenza e ricircolo acqua sanitaria, rivestimento isolante dei bollitori e delle tubazioni conforme alle normative vigenti, n. 4 elettropompe di cui n. 2 per il circuito primario e n. 2 per il ricircolo, termoregolazione composta da termostato ad azione on-off sull'elettropompa del primario, valvole ed accessori necessari alla corretta installazione e funzionalità compresi i vasi di espansione di adeguata capacità, impianto elettrico per il collegamento di tutte le apparecchiature compresa la quota parte del quadro di centrale termica. Sono, inoltre, incluse tutte le opere murarie per la predisposizione delle tubazioni, l'assistenza alla posa dell'impianto elettrico, per l'apertura e chiusura di tracce compreso il ripristino dell'intonaco, la rasatura e l'eventuale tinteggiatura.
Impianto di produzione di acqua calda sanitaria con scambiatore a piastre per potenze da 15 a 200 kW realizzato nel locale centrale termica, costituito da scambiatore a piastre in acciaio inox AISI 316-PN16 dimensionato per fornire la potenza richiesta con primario 85/55°C e secondario 25/55°C, serbatoio di accumulo in acciaio zincato PN16 di capacità non inferiore a 3,5 l/kW completo di termometro, tubazioni in acciaio nero fra primario scambiatore e collettori di andata e ritorno, tubazioni in acciaio zincato fra secondario scambiatore e serbatoio di accumulo nonché per arrivo, partenza e ricircolo acqua sanitaria, rivestimento isolante del serbatoio di accumulo e delle tubazioni conforme alle normative vigenti, n. 3 elettropompe di cui n. 1 per il circuito primario, n. 1 per l'acqua sanitaria del circuito secondario e n. 1 per il ricircolo, termoregolazione composta da termostato ad azione on-off sulle elettropompe del primario e secondario, valvole ed accessori necessari, impianto elettrico per il collegamento di tutte le apparecchiature compresa la quota parte del quadro di centrale termica. Sono, inoltre, incluse tutte le opere murarie per

la predisposizione delle tubazioni, l'assistenza alla posa dell'impianto elettrico, per l'apertura e chiusura di tracce compreso il ripristino dell'intonaco, la rasatura e l'eventuale tinteggiatura.
Impianto di produzione di acqua calda sanitaria con scambiatore a piastre per potenze da 60 kW in su realizzato nel locale centrale termica, costituito da scambiatore a piastre in acciaio inox AISI 316-PN16 dimensionato per fornire la potenza richiesta con primario 85/55°C e secondario 25/55°C, serbatoio di accumulo in acciaio zincato PN16 di capacità non inferiore a 3,5 l/kW completo di termometro, tubazioni in acciaio nero fra primario scambiatore e collettori di andata e ritorno, tubazioni in acciaio zincato fra secondario e scambiatore e serbatoio di accumulo nonché per arrivo, partenza e ricircolo acqua sanitaria, rivestimento isolante del serbatoio di accumulo e delle tubazioni conforme alle normative vigenti, n. 6 elettropompe di cui n. 2 per il circuito primario, n. 2 per l'acqua sanitaria del circuito secondario e n. 2 per il ricircolo, termoregolazione composta da regolatore elettronico con sonda ad immersione e valvola a tre vie con servomotore modulante installata sul primario, valvole ed accessori necessari, impianto elettrico per il collegamento di tutte le apparecchiature compresa la quota parte del quadro di centrale termica. Sono, inoltre, incluse tutte le opere murarie per la predisposizione delle tubazioni, l'assistenza alla posa dell'impianto elettrico, per l'apertura e chiusura di tracce compreso il ripristino dell'intonaco, la rasatura e l'eventuale tinteggiatura.
Scaldacqua elettrico o termoelettrico da installare a vista costituito da caldaia vetroporcellanata con garanzia di 5 anni collaudata per resistere ad una pressione di 8,0 bar, resistenza elettrica, termostato di regolazione, termometro, staffe di sostegno, valvola di sicurezza, flessibili di collegamento alla rete idrica, valvola di intercettazione a sfera sull'ingresso dell'acqua fredda, compreso il fissaggio, i collegamenti idrici ed elettrici e le opere murarie con le caratteristiche in accordo al progetto e da sottoporre, prima dell'installazione, alla DL per approvazione.

Art.114 Trattamento dell'acqua

Filtro dissabbiatore per acqua fredda a calza lavabile, PN10, costituito da testata in bronzo, calza filtrante lavabile da 50 micron, coppa trasparente, attacchi filettati con le seguenti caratteristiche:

Diametro nominale nominale	**Portata**
15 mm. (1/2")	1 mc/h
20 mm. (3/4")	2,5 mc/h
25 mm. (1")	3,5 mc/h
32 mm. (1"1/4)	4,5 mc/h
40 mm. (1"1/2)	10 mc/h
50 mm. (2")	15 mc/h

Filtro dissabbiatore autopulente automatico per acqua fredda e calda, PN16, costituito da corpo in ghisa, calze filtranti in acciaio inox, dispositivo automatico a tempo per il comando del lavaggio in controcorrente delle calze filtranti, attacchi flangiati con le seguenti caratteristiche:

Diametro nominale nominale	**Portata**
65 mm. (3")	25 mc/h
80 mm. (3")	35 mc/h
100 mm. (4")	50 mc/h
125 mm. (5")	70 mc/h
150 mm. (6")	100 mc/h
200 mm. (8")	160 mc/h

Addolcitore domestico a colonna semplice con rigenerazione comandata a tempo, costituito da contenitore PN6, gruppo valvole automatiche per l'effettuazione della rigenerazione, timer a programma giornaliero/settimanale per il comando delle fasi di rigenerazione, serbatoio del sale, attacchi filettati.

Art.115 Elettropompe

Elettropompa sommersa per sollevamento dell'acqua dalle falde sotterranee del tipo a giranti multistadio sovrapposte, 2800 litri/min, per pozzi *con diametro minimo di 100 mm* completa di valvola di ritegno, diametro nominale 40 mm, inclusi i collegamenti idrici ed elettrici con le caratteristiche in accordo al progetto e da sottoporre, prima dell'installazione, alla DL per approvazione.:
Elettropompa sommersa per sollevamento dell'acqua dalle falde sotterranee del tipo a giranti multistadio sovrapposte, 2800 litri/min, per pozzi *con diametro minimo di 150 mm* completa di valvola di ritegno, diametro nominale 65 mm, inclusi i collegamenti idrici ed elettrici con le con le caratteristiche in accordo al progetto e da sottoporre, prima dell'installazione, alla DL per approvazione.

Art. 116 Riduttori di pressione

Riduttore di pressione del tipo a membrana con sede unica equilibrata, idoneo per acqua, aria e gas neutri fino ad 80°C, corpo e calotta in ottone OT58, filtro in lamiera inox, sede ed otturatore in resina, gruppo filtro regolatore facilmente intercambiabile, attacchi filettati, pressione massima a monte 25 bar, pressione in uscita regolabile da 1,5 a 6

bar, completo di raccordi a bocchettone e con diametri secondo lo schema seguente dove la portata nominale di acqua con velocità del fluido di 1,5 m/sec viene indicata dalla lettera «Q»:

Diametro nominale	Portata del fluido Q
15 mm. (1/2")	0,9 mc/h
20 mm. (3/4")	1,6 mc/h
25 mm. (1")	2,5 mc/h
32 mm. (1"1/4)	4,3 mc/h
40 mm. (1"1/2)	6,5 mc/h
50 mm. (2")	10,5 mc/h

Riduttore di pressione del tipo ad otturatore scorrevole, idoneo per acqua e fluidi neutri fino ad 80°C, corpo e calotta in ghisa, sede sostituibile in bronzo, otturatore in ghisa con guarnizione di tenuta, pressione massima a monte 25 bar, pressione in uscita regolabile da 1,5 a 22 bar, attacchi flangiati, completo di controflange, guarnizioni e bulloni e con diametri secondo lo schema seguente dove la portata nominale di acqua con velocità del fluido di 2 m/sec viene indicata dalla lettera «Q»:

Diametro nominale	Portata del fluido Q
65 mm. (2"1/2)	25 mc/h
80 mm. (3")	35 mc/h
100 mm. (4")	55 mc/h
125 mm. (5")	90 mc/h
150 mm. (6")	125 mc/h
200 mm. (8")	230 mc/h
250 mm. (10")	350 mc/h
300 mm. (12")	530 mc/h

Art.117 **Vasi d'espansione**

Vaso d'espansione chiuso con membrana atossica ed intercambiabile per impianti idrosanitari con certificato di collaudo dell'ISPESL e completo di valvola di sicurezza e manometro, pressione massima d'esercizio non inferiore a 8 bar e capacità di litri come da progetto. Prima dell'installazione dovrà essere sottoposto per approvazione alla DL.

Art.118 Autoclavi e pressostati

Autoclave per sollevamento liquidi, costituito da serbatoio verticale o orizzontale in acciaio zincato, *esente dalla denuncia di vendita e di installazione*, dalle verifiche ISPESL periodiche e di primo impianto, completo di valvola di sicurezza, manometro, alimentatore di aria automatico, certificato di esclusione e libretto matricolare ISPESL, con le seguenti caratteristiche:

Capacità	Pressione minima di esercizio
litri 750	6 bar
litri 1000	6 bar
litri 300	8 bar
litri 500	8 bar
litri 750	8 bar
litri 1000	8 bar
litri 500	12 bar

Autoclave per sollevamento liquidi, costituito da serbatoio verticale o orizzontale in acciaio zincato, *soggetto a collaudo ISPESL* e soggetto alle verifiche periodiche e di primo impianto, completo di valvola di sicurezza, manometro, alimentatore di aria automatico, indicatore di livello e libretto matricolare ISPESL, con le seguenti caratteristiche:

Capacità	Pressione minima di esercizio
litri 2000	6 bar
litri 2500	6 bar
litri 3000	6 bar

litri 4000	6 bar
litri 5000	6 bar
litri 1500	8 bar
litri 2000	8 bar
litri 2500	8 bar
litri 3000	8 bar
litri 4000	8 bar
litri 5000	8 bar
litri 750	12 bar
litri 1000	12 bar
litri 1500	12 bar
litri 2000	12 bar
litri 2500	12 bar
litri 3000	12 bar
litri 4000	12 bar
litri 5000	12 bar

Pressostato a regolazione on-off per autoclavi, taratura regolabile, differenziale regolabile, portata contatti superiore a 6 A a 250 V, compresi i collegamenti elettrici e la completa posa in opera con le seguenti caratteristiche:
scala 1,4/1,6 bar;
scala 2,8/7,0 bar;
scala 5,6/10,5 bar.

Art. 119 Ammortizzatori e manometri

Ammortizzatore di colpi d'ariete costituito da vaso d'espansione in acciaio inox con membrana, idoneo per essere installato in impianti idrosanitari per evitare brusche sovra-pressioni derivanti da colpi d'ariete, temperatura massima d'esercizio 99°C, attacco filettato DN15 (1/2") del tipo:

Capacità	**Pressione minima di esercizio**
litri 0,16	15 bar
litri 0,50	10 bar

Manometro con attacco radiale da 3/8", diametro 80 mm., completo di lancetta di riferimento ISPESL, eventuale rubinetto a tre vie, flangia e ricciolo, scale disponibili 1,6-2,5-4,0-6,0-10,0-16,0.

Art.120 Gruppi di sollevamento

Gruppo di sollevamento acqua per piccoli impianti, costituito da un'elettropompa di tipo auto-adescante con motore monofase, serbatoio pressurizzato a membrana idoneo per impieghi alimentari, manometro, impianto elettrico completo di telesalvamotore, pressostati, cavo di collegamento all'elettropompa e morsettiera con le caratteristiche in accordo al progetto e da sottoporre, prima dell'installazione, alla DL per approvazione.
Gruppo di sollevamento acqua per medi impianti, costituito da due elettropompe di tipo auto-adescante con motore trifase, staffa portante con piedini antivibranti, collettori di aspirazione e mandata con giunti antivibranti, valvole di intercettazione e ritegno per ciascuna elettropompa, manometro di controllo con rubinetto a flangia, due o più serbatoi pressurizzati a membrana idonei per impieghi alimentari, impianto elettrico completo di quadro IP55 con interruttori, telesalvamotori, commutatore per invertire l'ordine di avviamento, spie di funzionamento e blocco, pressostati, cavi di collegamento alle elettropompe e morsettiera con le caratteristiche in accordo al progetto e da sottoporre, prima dell'installazione, alla DL per approvazione.
Gruppo di sollevamento acqua per medi e grandi impianti, costituito da due elettropompe di tipo centrifugo con motore trifase, staffa portante con piedini antivibranti, collettori di aspirazione e mandata con giunti antivibranti, valvole di intercettazione e ritegno per ciascuna elettropompa, manometro di controllo con rubinetto a flangia, due o più serbatoi pressurizzati a membrana idonei per impieghi alimentari, impianto elettrico completo di quadro IP55 con interruttori, telesalvamotori, commutatore per invertire l'ordine di avviamento, spie di funzionamento e blocco, pressostati, cavi di collegamento alle elettropompe e morsettiera con le caratteristiche in accordo al progetto e da sottoporre, prima dell'installazione, alla DL per approvazione.

Gruppo di sollevamento acqua per medi e grandi impianti, costituito da tre elettropompe di tipo centrifugo plurigirante con motore trifase, avviamento stella-triangolo per potenze unitarie inferiori a 4,0 kW, staffa portante con piedini antivibranti, collettori di aspirazione e mandata con giunti antivibranti, valvole di intercettazione e ritegno per ciascuna elettropompa, manometro di controllo con rubinetto a flangia, due o più serbatoi pressurizzati a membrana idonei per impieghi alimentari, impianto elettrico completo di quadro IP55 con interruttori, telesalvamotori, commutatore per invertire l'ordine di avviamento, spie di funzionamento e blocco, pressostati, cavi di collegamento alle elettropompe e

morsettiera con le caratteristiche in accordo al progetto e da sottoporre, prima dell'installazione, alla DL per approvazione.

Art.121 Collettori solari

Collettore solare ad acqua calda costituito da piastra assorbente con canalizzazioni per l'acqua, protetta, nella parte superiore, da un vetro di adeguato spessore per resistere agli agenti atmosferici e, nella parte inferiore, da un opportuno strato di isolante con spessore totale non inferiore a mm. 30, il tutto racchiuso in un contenitore ben sigillato e idoneo ad essere installato direttamente all'esterno, completo dei raccordi flessibili, staffe di ancoraggio ed opere murarie richieste.

Art.122 Giunti antivibranti

Giunto antivibrante in gomma idoneo ad interrompere la trasmissione dei rumori e per assorbire piccole vibrazioni, utilizzabile per acqua fredda e calda fino alla temperatura di 100°C, PN 10, completo di attacchi flangiati e controflange, bulloni e guarnizioni con diametri varianti dai 20 mm (3/4") ai 200 mm (8").
Giunto antivibrante in acciaio idoneo ad interrompere la trasmissione dei rumori e per assorbire piccole vibrazioni lungo le tubazioni, costituito da soffietto di acciaio e flange di gomma, utilizzabile per acqua fredda, calda e surriscaldata fino alla temperatura di 140°C, PN 10, completo di attacchi flangiati e controflange, bulloni e guarnizioni con diametri varianti dai 32 mm (1"1/4) ai 200 mm (8").

Art.123 Modalità di posa delle tubazioni

La posa delle tubazioni, giunti e pezzi speciali dovrà rispettare rigorosamente quanto indicato dal fornitore e dagli elaborati progettuali per i rispettivi tipi di materiale adottato.
In caso di interruzione delle operazioni di posa, gli estremi della condotta posata dovranno essere accuratamente otturati per evitare che vi penetrino elementi estranei solidi o liquidi.
Si dovrà aver cura ed osservare tutti i necessari accorgimenti per evitare danneggiamenti alle tubazioni già posate, predisponendo opportune protezioni delle stesse durante lo svolgimento dei lavori e durante i periodi di inattività del cantiere. I tubi che dovessero risultare danneggiati in modo tale che possa esserne compromessa la funzionalità dovranno essere sostituiti a carico dell'Appaltatore.
Le reti impiantistiche dovranno essere realizzate col massimo numero di tubi interi e di massima lunghezza commerciale in modo da ridurre al minimo il numero dei giunti. Sarà perciò vietato l'impiego di spezzoni di tubi, a meno che sia espressamente autorizzato dalla Direzione dei Lavori.
Sia prima che dopo la posa delle tubazioni dovrà essere accertato lo stato e l'integrità di eventuali rivestimenti protettivi; dopo le operazioni di saldatura dovranno essere ripristinati con cura i rivestimenti protettivi in analogia per qualità e spessori a quanto esistente di fabbrica lungo il resto della tubazione.
Ultimate le operazioni posa in opera, la rete dovrà essere sottoposta a prova idraulica, con pressione, durata e modalità stabilite in progetto e nel presente capitolato in funzione delle caratteristiche della tubazione (tipo di tubo e giunto, pressione di esercizio, classi di impiego). Durante tali operazioni, il Direttore dei Lavori potrà richiedere l'assistenza della ditta fornitrice dei tubi. La prova, eseguita a giunti scoperti sarà ritenuta d'esito positivo sulla scorta delle risultanze del grafico del manometro registratore ufficialmente tarato e dell'esame visivo dei giunti e sarà ripetuta in seguito al rinterro definitivo o alla chiusura delle tracce.

Art.124 Installazione degli impianti

Le imprese installatrici sono tenute ad eseguire gli impianti a regola d'arte utilizzando allo scopo materiali parimenti costruiti a regola d'arte. I materiali ed i componenti realizzati secondo le norme tecniche di sicurezza dell'Ente italiano di unificazione (UNI) nonché nel rispetto di quanto prescritto dalla legislazione tecnica vigente in materia, si considerano costruiti a regola d'arte.
Nel caso in cui per i materiali e i componenti gli impianti non siano state seguite le norme tecniche previste, l'installatore dovrà indicare nella dichiarazione di conformità la norma di buona tecnica adottata. A tal proposito si considerano a regola d'arte i materiali, componenti ed impianti per il cui uso o la cui realizzazione siano state rispettate le normative emanate dagli organismi di normalizzazione di cui all'allegato II della direttiva 83/189/CEE, se dette norme garantiscono un livello di sicurezza equivalente.
Con riferimento alle attività produttive, si applica l'elenco delle norme generali di sicurezza riportate nell'art. 1 del D.P.C.M. 31 marzo 1989.

CAPO 53 PRESCRIZIONI TECNICHE PER IMPIANTI IDRICI ANTINCENDIO

Art.125 Norme di sicurezza antincendio per gli edifici di civile abitazione

Gli edifici destinati a civile abitazione vengono classificati in funzione della loro altezza antincendio secondo quanto indicato nella tabella A allegata al d. m. 246/87 di cui si riporta uno stralcio.

Tipo di edificio	*Altezza antincendi*
a	da 12 a 24 m
b	da oltre 24 a 32 m
c	da oltre 32 a 54 m
d	da oltre 54 a 80 m
e	oltre 80 m

Il punto 7 dell'allegato al decreto citato prevede che gli edifici di tipo "b", "c", "d", "e", siano dotati di reti idranti con le seguenti caratteristiche:
la rete idranti deve essere costituita da almeno una colonna montante in ciascun vano scala dell'edificio; da essa deve essere derivato ad ogni piano, sia fuori terra che interrato, almeno un idrante con attacco 45 UNI 804/07 a disposizione per eventuale collegamento di tubazione flessibile o attacco per naspo;
il naspo deve essere corredato di tubazione semirigida con diametro minimo di 25 mm e di lunghezza idonea ad assicurare l'intervento in tutte le aree del piano medesimo. Tale naspo deve essere installato nel locale filtro, qualora la scala sia a prova di fumo interna;
al piede di ogni colonna montante deve essere installato un idoneo attacco di mandata per autopompa;
l'impianto deve essere dimensionato per garantire una portata minima di 360 l/min per ogni colonna montante e, nel caso di più colonne, il funzionamento contemporaneo di 2 colonne;
l'alimentazione idrica deve essere in grado di assicurare l'erogazione, ai 3 idranti idraulicamente più sfavoriti, di 120 l/min cad, con una pressione residua al bocchello di bar 1,5 per un tempo di almeno 60 min. Qualora l'acquedotto non garantisca le condizioni di cui al punto precedente dovrà essere installata idonea riserva idrica; questa può essere ubicata a qualsiasi piano e deve essere alimentata da acquedotto pubblico e/o da altre fonti. Tale riserva deve essere mantenuta costantemente piena;
le elettropompe di alimentazione della rete antincendio devono essere collegate all'alimentazione elettrica dell'edificio tramite linea propria non utilizzata per altre utenze;
negli edifici di tipo "d", "e", i gruppi di pompaggio della rete antincendio devono essere costituiti da due pompe, una di riserva all'altra, alimentate da fonti di energia indipendenti (ad es. elettropompa e motopompa). L'avviamento dei gruppi di pompaggio deve essere automatico;
le tubazioni di alimentazione e quelle costituenti la rete devono essere protette dal gelo, da urti e dal fuoco. Le colonne montanti possono correre, a giorno o incassate, nei vani scale oppure in appositi alloggiamenti resistenti al fuoco REI 60.

Art.126 Regola tecnica di prevenzione incendi per la progettazione, costruzione ed esercizio dei locali di intrattenimento e di pubblico spettacolo

Le attrezzature e gli impianti di estinzione degli incendi devono essere realizzati a regola d'arte ed in conformità a quanto di seguito indicato.

ESTINTORI
Tutti i locali devono essere dotati di un adeguato numero di estintori portatili. Gli estintori devono essere distribuiti in modo uniforme nell'area da proteggere, è comunque necessario che almeno alcuni si trovino in prossimità degli accessi o nella vicinanza delle aree a maggior pericolo di incendio, ubicati in posizione facilmente accessibile e visibile e segnalata da appositi cartelli.
Gli estintori portatili devono essere installati in ragione di uno ogni 200 mq di pavimento, o frazione, con un minimo di due estintori per piano.
Gli estintori portatili dovranno avere capacità estinguente non inferiore a 13A, 89B, C; a protezione di aree ed impianti a rischio specifico devono essere previsti estintori di tipo idoneo.
NASPI
Devono essere installati almeno naspi DN 20 nei seguenti casi:
locali, di cui all'art. 1, comma 1, lettere a) e c) del D.M. interno 19/8/96 , con capienza non superiore a 150 persone;
locali, di cui all'art. 1, comma 1, lettere b), d), e), f) del D.M. interno 19/8/96, con capienza superiore a 300 persone e non superiore a 600 persone.
Ogni naspo deve essere corredato da una tubazione semirigida lunga 20 m; il numero e la posizione dei naspi devono essere prescelti in modo da consentire il raggiungimento, con il getto, di ogni punto dell'area protetta.
I naspi possono essere collegati alla normale rete idrica, purché questa sia in grado di alimentare in ogni momento contemporaneamente, oltre all'utenza normale, i due naspi in condizione idraulicamente più sfavorevole, assicurando a ciascuno di essi una portata non inferiore a 35 l/min ed una pressione non inferiore a 1,5 bar, quando sono entrambi in fase di scarica. L'alimentazione deve assicurare un'autonomia non inferiore a 60 min. Qualora la rete idrica non sia in grado di assicurare quanto sopra prescritto, deve essere predisposta un'alimentazione di riserva, capace di fornire le medesime prestazioni.
IDRANTI DN 45

Devono essere installati impianti idrici antincendio con idranti nei seguenti casi:
locali, di cui all'art. 1, comma 1 lettere a) e c) del D.M. interno 19/8/96, con capienza superiore a 150 persone;
locali, di cui all'art. 1, comma 1, lettere b), d), e), f) del D.M. interno 19/8/96, con capienza superiore a 600 persone.
Gli impianti devono essere costituiti da una rete di tubazioni preferibilmente ad anello, con montanti disposti nelle gabbie delle scale o comunque in posizione protetta; dai montanti devono essere derivati gli idranti DN 45.
Devono essere inoltre soddisfatte le seguenti prescrizioni:
al bocchello della lancia dell'idrante posizionato nelle condizioni più sfavorevoli di altimetria e distanza deve essere assicurata una portata non inferiore a 120 l/min ed una pressione residua di almeno 2 bar;
il numero e la posizione degli idranti devono essere prescelti in modo da consentire il raggiungimento, con il getto, di ogni punto dell'area protetta, con un minimo di due idranti;
l'impianto idraulico deve essere dimensionato in relazione al contemporaneo funzionamento del seguente numero di idranti: n. 2 idranti per locali di superficie complessiva fino a 5000 mq.; n. 4 idranti per locali di superficie complessiva fino a 10.000 mq.; n. 6 idranti per locali di superficie complessiva superiore a 10.000 mq.;
gli idranti devono essere ubicati in posizioni utili all'accessibilità ed all'operatività in caso d'incendio;
l'impianto deve essere tenuto costantemente in pressione;
le tubazioni di alimentazione e quelle costituenti la rete devono essere protette dal gelo, dagli urti e dal fuoco.
ATTACCHI PER IL COLLEGAMENTO CON LE AUTOPOMPE VV.F.
Devono prevedersi attacchi di mandata DN 70 per il collegamento con le autopompe VV.F., nel seguente numero: n. 1 al piede di ogni colonna montante, nel caso di edifici con oltre tre piani fuori terra; n. 1 negli altri casi.
Detti attacchi devono essere predisposti in punti ben visibili e facilmente accessibili ai mezzi di soccorso.
IMPIANTO IDRICO ESTERNO
In prossimità dei locali, di cui all'art. 1, comma 1, lettera a) del D.M. interno 19/8/96, di capienza superiore a 1.000 spettatori, e di tutti gli altri locali elencati all'art. 1, comma 1, di capienza superiore a 2.000 spettatori del D.M. interno 19/8/96, deve essere installato all'esterno, in posizione facilmente accessibile ed opportunamente segnalata, almeno un idrante DN 70, da utilizzare per il rifornimento dei mezzi dei Vigili del Fuoco. Tale idrante deve assicurare una portata non inferiore a 460 l/min per almeno 60 min, con una pressione residua non inferiore a 3 bar.
Qualora l'acquedotto pubblico non garantisca con continuità, nelle 24 ore, le prestazioni richieste, deve essere realizzata una riserva idrica alimentata dall'acquedotto e/o altre fonti, di capacità tale da assicurare un'autonomia di funzionamento dell'impianto, nell'ipotesi di cui sopra per un tempo di almeno 60 minuti.
Il gruppo di pompaggio di alimentazione della rete antincendio deve essere, in tal caso, costituito da elettropompa provvista di alimentazione elettrica di riserva, alimentata con gruppo elettrogeno ad azionamento automatico; in alternativa a quest'ultimo può essere installata una motopompa di riserva ad avviamento automatico.
Per i teatri di capienza superiore a 2.000 spettatori, l'alimentazione della rete antincendio deve essere del tipo ad alta affidabilità.
Affinché un'alimentazione sia considerata ad alta affidabilità può essere realizzata in uno dei seguenti modi: una riserva virtualmente inesauribile; due serbatoi o vasche di accumulo, la cui capacità singola sia pari a quella minima richiesta dall'impianto, dotati di rincalzo; due tronchi di acquedotto che non interferiscano fra loro nell'erogazione, non siano alimentati dalla stessa sorgente, salvo che virtualmente inesauribile.
Tale alimentazione deve essere collegata alla rete antincendio tramite due gruppi di pompaggio, composti da una o più pompe, ciascuno dei quali in grado di assicurare le prestazioni richieste secondo una delle seguenti modalità: una elettropompa e una motopompa, una di riserva all'altra; due elettropompe, ciascuna con portata pari alla metà del fabbisogno ed una motopompa di riserva avente portata pari al fabbisogno totale; due motopompe, una di riserva all'altra; due elettropompe, una di riserva all'altra, con alimentazioni elettriche indipendenti. Ciascuna pompa deve avviarsi automaticamente.

IMPIANTO DI SPEGNIMENTO AUTOMATICO A PIOGGIA (IMPIANTO SPRINKLER)
Oltre che nei casi previsti ai punti precedenti, deve essere installato un impianto di spegnimento automatico a pioggia (impianto sprinkler) a protezione degli ambienti con carico d'incendio superiore a 50 kg/mq di legna standard.

IMPIANTO DI RIVELAZIONE E SEGNALAZIONE AUTOMATICA DEGLI INCENDI
Oltre che nei casi previsti ai punti precedenti, deve essere installato un impianto di rivelazione e segnalazione automatica degli incendi a protezione degli ambienti con carico d'incendio superiore a 30 kg/mq di legna standard.

RIVESTIMENTI PER IMPIANTI
L'Isolante degli impianti costituiti da tubazioni dovrà essere realizzato:
con una guaina flessibile o lastra in elastomero espanso a cellule chiuse, coefficiente di conducibilità termica a 40°C non superiore a 0,050 W/m°C, comportamento al fuoco classe 2, campo d'impiego da -60°C a +105°C, spessore determinato secondo la tabella «B» del D.P.R. 26 agosto 1993, n. 412 comprensivo di eventuale collante e nastro coprigiunto con le seguenti caratteristiche:
diam. est. tubo da isolare 17 mm (3/8") - spessore isolante 20 mm;
diam. est. tubo da isolare 22 mm (1/2") - spessore isolante 20 mm;

diam. est. tubo da isolare 27 mm (3/4") - spessore isolante 20 mm;
diam. est. tubo da isolare 34 mm (1") - spessore isolante 20 mm;
diam. est. tubo da isolare 42 mm (1"1/4) - spessore isolante 20 mm;
diam. est. tubo da isolare 48 mm (1"1/2) - spessore isolante 20 mm;
diam. est. tubo da isolare 60 mm (2") - spessore isolante 20 mm;
diam. est. tubo da isolare 76 mm (2"1/2) - spessore isolante 20 mm;
diam. est. tubo da isolare 89 mm (3") - spessore isolante 20 mm;
diam. est. tubo da isolare 114 mm (4") - spessore isolante 20 mm;
diam. est. tubo da isolare 140 mm (5") - spessore isolante 20 mm;
diam. est. tubo da isolare 168 mm (6") - spessore isolante 20 mm (in lastra).
Le lastre saranno di spessore mm. 6-9-13-20-25-32.
con coppelle e curve in poliuretano espanso rivestito esternamente con guaina in PVC dotata di nastro autoadesivo longitudinale, comportamento al fuoco autoestinguente, coefficiente di conducibilità termica a 40°C non superiore a 0,032W/m°C, spessori conformi alla tabella «B» del D.P.R. 26 agosto 1993, n. 412, compreso il nastro coprigiunto con le seguenti caratteristiche:
diam. est. tubo da isolare 17 mm (3/8") - spessore isolante 20 mm;
diam. est. tubo da isolare 22 mm (1/2") - spessore isolante 20 mm;
diam. est. tubo da isolare 27 mm (3/4") - spessore isolante 20 mm;
diam. est. tubo da isolare 34 mm (1") - spessore isolante 20 mm;
diam. est. tubo da isolare 42 mm (1"1/4) - spessore isolante 22 mm;
diam. est. tubo da isolare 48 mm (1"1/2) - spessore isolante 23 mm;
diam. est. tubo da isolare 60 mm (2") - spessore isolante 25 mm;
diam. est. tubo da isolare 76 mm (2"1/2) - spessore isolante 32 mm;
diam. est. tubo da isolare 89 mm (3") - spessore isolante 33 mm;
diam. est. tubo da isolare 114 mm (4") - spessore isolante 40 mm.
Il rivestimento superficiale per ricopertura dell'isolamento di tubazioni, valvole ed accessori potrà essere realizzato in:
foglio di PVC rigido con temperatura d'impiego -25°C/+60°C e classe 1 di reazione al fuoco, spessore 0,35 mm;
foglio di alluminio goffrato con temperature d'impiego -196°C/+250°C e classe 0 di reazione al fuoco, spessore 0,2 mm;
foglio di alluminio liscio di forte spessore con temperature d'impiego -196°C/+250°C e classe 0 di reazione al fuoco, spessore 0,6-0,8 mm.

Art.127 Regola tecnica di prevenzione incendi per l'edilizia scolastica

Gli edifici scolastici vengono classificati in relazione alle presenze effettive contemporanee in prevedibili di alunni e di personale docente e non docente, nei seguenti tipi:
tipo 0: scuole con numero di presenze contemporanee fino a 100 persone;
tipo 1: scuole con numero di presenze contemporanee da 101 a 300 persone;
tipo 2: scuole con numero di presenze contemporanee da 301 a 500 persone;
tipo 3: scuole con numero di presenze contemporanee da 501 a 800 persone;
tipo 4: scuole con numero di presenze contemporanee da 801 a 1200 persone;
tipo 5: scuole con numero di presenze contemporanee oltre le 1200 persone.
Il punto 9 dell'allegato al D.M. 26/8/1992 prevede che ogni tipo di scuola sia dotata di idonei mezzi antincendio come di seguito precisato.
IDRANTI
le scuole di tipo 1-2-3-4-5, devono essere dotate di una rete idranti costituita da una rete di tubazioni realizzata preferibilmente ad anello ed almeno una colonna montante in ciascun vano scala dell'edificio; da essa deve essere derivato ad ogni piano, sia fuori terra che interrato, almeno un idrante con attacco UNI a disposizione per eventuale collegamento di tubazione flessibile o attacco per naspo. La tubazione flessibile deve essere costituita da un tratto di tubo, di tipo approvato, con caratteristiche di lunghezza tali da consentire di raggiungere col getto ogni punto dell'area protetta. Il naspo deve essere corredato di tubazione semirigida con diametro minimo di 25 mm e anch'esso di lunghezza idonea a consentire di raggiungere col getto ogni punto dell'area protetta. Tale idrante non deve essere installato nel locale filtro, qualora la scala sia a prova di fumo interna;
al piede di ogni colonna montante, per edifici con oltre 3 piani fuori terra, deve essere installato un idoneo attacco di mandata per autopompa. Per gli altri edifici è sufficiente un solo attacco per autopompa per tutto l'impianto;
l'impianto deve essere dimensionato per garantire una portata minima di 360 l/min per ogni colonna montante e, nel caso di più colonne, il funzionamento contemporaneo di almeno 2 colonne;
l'alimentazione idrica deve essere in grado di assicurare l'erogazione ai 3 idranti idraulicamente più sfavoriti, di 120 l/min cad., con una pressione residua al bocchello di 1,5 bar per un tempo di almeno 60 min. Qualora l'acquedotto non garantisca le condizioni di cui al punto precedente dovrà essere installata una idonea riserva idrica alimentata da acquedotto pubblico e/o da altre fonti. Tale riserva deve essere costantemente garantita.

le elettropompe di alimentazione della rete antincendio devono essere alimentate elettricamente da una propria linea preferenziale;
nelle scuole di tipo 4 e 5, i gruppi di pompaggio della rete antincendio devono essere costituiti da due pompe, una di riserva all'altra, alimentate da fonti di energia indipendenti (ad esempio elettropompa e motopompa o due elettropompe). L'avviamento dei gruppi di pompaggio deve essere automatico;
le tubazioni di alimentazione e quelle costituenti la rete devono essere protette dal gelo, da urti e dal fuoco. Le colonne montanti possono correre, a giorno o incassate, nei vani scale oppure in appositi alloggiamenti resistenti al fuoco REI 60.
ESTINTORI
Devono essere installati estintori portatili di capacità estinguente non inferiore a 13A, 89B, C di tipo approvato dal Ministero dell'interno in ragione di almeno un estintore per ogni 200 mq di pavimento o frazione di detta superficie, con un minimo di due estintori per piano.
IMPIANTI FISSI DI RILEVAZIONE E/O DI ESTINZIONE DEGLI INCENDI
Limitatamente agli ambienti o locali il cui carico di incendio superi i 30 Kg/mq, deve essere installato un impianto di rivelazione automatica di incendio, se fuori terra, o un impianto di estinzione ad attivazione automatica, se interrato.

Art.128 Regola tecnica di prevenzione incendi per la progettazione, costruzione ed esercizio delle strutture sanitarie, pubbliche e private

Le aree delle strutture sanitarie, ai fini antincendio, sono così classificate:
tipo A - aree od impianti a rischio specifico, classificati come attività soggette al controllo del C.N.V.V.F. ai sensi del D.M. 16 febbraio 1982 e del D.P.R. 689/59 (impianti di produzione calore, gruppi elettrogeni, autorimesse, ecc.);
tipo B - aree a rischio specifico accessibili al solo personale dipendente (laboratori di analisi e ricerca, depositi, lavanderie, ecc.) ubicate nel volume degli edifici destinati, anche in parte, ad aree di tipo C e D;
tipo C - aree destinate a prestazioni medico-sanitarie di tipo ambulatoriale (ambulatori, centri specialistici, centri di diagnostica, consultori, ecc.) in cui non è previsto il ricovero;
tipo D - aree destinate a ricovero in regime ospedaliero e/o residenziale nonché aree adibite ad unità speciali (terapia intensiva, neonatologia, reparto di rianimazione, sale operatorie, terapie particolari, ecc.);
tipo E - aree destinate ad altri servizi pertinenti (uffici amministrativi, scuole e convitti professionali, spazi per riunioni e convegni, mensa aziendale, spazi per visitatori inclusi bar e limitati spazi commerciali).
Il punto 7 dell'allegato al D.M. 18/9/2002 (GU 27/09/2002, n. 227) prevede che ogni struttura sia dotata di idonei mezzi antincendio come di seguito precisato.

ESTINTORI
Tutte le strutture sanitarie devono essere dotate di un adeguato numero di estintori portatili di tipo approvato, distribuiti in modo uniforme nell'area da proteggere in modo da facilitarne il rapido utilizzo in caso di incendio; a tal fine è consigliabile che gli estintori siano ubicati lungo le vie di esodo, in prossimità degli accessi e in prossimità di aree a maggior pericolo.
Gli estintori devono essere ubicati in posizione facilmente accessibile, visibile e segnalata in modo che la distanza che una persona deve percorrere per utilizzarli non sia superiore a 30 m. Gli estintori portatili devono essere installati in ragione di almeno uno ogni 100 mq di pavimento, o frazione, con un minimo di due estintori per piano o per compartimento e di uno per ciascun impianto a rischio specifico.
Gli estintori portatili devono avere carica minima pari a 6 kg e capacità estinguente non inferiore a 34A - 144B C. Gli estintori a protezione di aree ed impianti a rischio specifico devono avere agenti estinguenti di tipo idoneo all'uso previsto.

IDRANTI
Per quanto riguarda i componenti degli impianti, le modalità di installazione, i collaudi e le verifiche periodiche, le alimentazioni idriche e i criteri di calcolo idraulico delle tubazioni, si applicano le norme UNI vigenti.
La tipologia delle reti idriche a naspi o idranti è fissata dalla seguente tabella in funzione del numero di posti letto:

Numero posti letto	*Tipo di impianto*
Fino a 100	Naspi DN 25
Oltre 100 fino a 300	Idranti DN 45
Oltre 300	Idranti interni DN 45 ed idranti esterni DN 70

Per le strutture sanitarie articolate in diversi corpi di fabbrica separati da spazi scoperti, la tipologia degli impianti può essere correlata al numero dei posti letto del singolo corpo, purché le eventuali comunicazioni di servizio (tunnel di collegamento interrati o fuori terra, cunicoli tecnici e simili) siano protette, in corrispondenza di ciascun innesto con gli edifici, con idonei sistemi di compartimentazione conformi al punto 3. 1 del decreto sopra citato.
Devono essere garantite le seguenti caratteristiche idrauliche minime:
per i naspi DN 25, una portata per ciascun naspo non minore di 60 l/min ad una pressione residua di almeno 2 bar considerando simultaneamente operativi non meno di 4 naspi nella posizione idraulicamente più sfavorevole;

per gli idranti DN 45, una portata per ciascun idrante non minore di 120 l/min ad una pressione residua di almeno 2 bar, considerando simultaneamente operativi non meno di 3 idranti nella posizione idraulicamente più sfavorevole., In presenza di più colonne montanti, l'impianto deve avere caratteristiche tali da garantire per ogni montante le condizioni idrauliche di contemporaneità sopra indicate ed assicurare, per tali condizioni, il funzionamento contemporaneo di almeno due colonne montanti;
per gli idranti esterni DN 70, il funzionamento di almeno 4 idranti nella posizione idraulicamente più sfavorevole, con una portata minima per ciascun idrante di 300 l/min a 4 bar, senza contemporaneità con gli idranti interni;
l'autonomia degli impianti idrici antincendio non deve essere inferiore a 60 minuti primi;
per strutture sanitarie con oltre 100 posti letto l'alimentazione idrica degli impianti antincendio deve essere di «tipo superiore» secondo le norme UNI vigenti.

IMPIANTO DI SPEGNIMENTO AUTOMATICO
Deve essere installato un impianto di spegnimento automatico a protezione di ambienti con carico di incendio superiore a 30 kg/mq di legna standard.
Tali impianti, devono utilizzare agenti estinguenti compatibili con le caratteristiche degli ambienti da proteggere e con i materiali e le apparecchiature ivi presenti, ed essere realizzati a regola d'arte secondo le vigenti norme di buona tecnica.

IMPIANTI DI RIVELAZIONE, SEGNALAZIONE E ALLARME.
Nelle strutture sanitarie deve essere prevista l'installazione in tutte le aree di:
segnalatori di allarme incendio del tipo a pulsante manuale opportunamente distribuiti ed ubicati, in ogni caso, in prossimità delle uscite;
impianto fisso di rivelazione e segnalazione automatica degli incendi in grado di rilevare e segnalare a distanza un principio d'incendio.
L'impianto deve essere progettato e realizzato a regola d'arte secondo le vigenti norme di buona tecnica. La segnalazione di allarme proveniente da uno qualsiasi dei rivelatori utilizzati deve determinare una segnalazione ottica ed acustica di allarme incendio presso il centro di gestione delle emergenze.
L'impianto deve consentire l'azionamento automatico dei dispositivi di allarme posti nell'attività entro:
un primo intervallo di tempo dall'emissione della segnalazione di allarme proveniente da due o più rivelatori o dall'azionamento di un qualsiasi pulsante manuale di segnalazione di incendio;
un secondo intervallo di tempo dall'emissione di una segnalazione di allarme proveniente da un qualsiasi rivelatore, qualora la segnalazione presso la centrale di controllo e segnalazione non sia tacitata dal personale preposto.
I predetti intervalli di tempo devono essere definiti in considerazione della tipologia dell'attività e dei rischi in essa esistenti nonché di quanto previsto nel piano di emergenza.
Qualora previsto dal decreto o dal progetto esecutivo, l'impianto di rivelazione deve consentire l'attivazione automatica di una o più delle seguenti azioni:
chiusura automatica di eventuali porte tagliafuoco, normalmente mantenute aperte, appartenenti al compartimento antincendio da cui è pervenuta la segnalazione, tramite l'attivazione degli appositi dispositivi di chiusura;
disattivazione elettrica degli eventuali impianti di ventilazione e/o condizionamento;
chiusura di eventuali serrande tagliafuoco esistenti poste nelle canalizzazioni degli impianti di ventilazione e/o condizionamento riferite al compartimento da cui proviene la segnalazione;
eventuale trasmissione a distanza delle segnalazioni di allarme in posti predeterminati in un piano operativo interno di emergenza.
I rivelatori installati nelle camere di degenza, in locali non sorvegliati e in aree non direttamente visibili, devono far capo a dispositivi ottici di ripetizione di allarme installati lungo i corridoi.
Le strutture sanitarie devono essere dotate di un sistema di allarme in grado di avvertire delle condizioni di pericolo in caso di incendio allo scopo di dare avvio alle procedure di emergenza nonché alle connesse operazioni di evacuazione. A tal fine devono essere previsti dispositivi ottici ed acustici, opportunamente ubicati, in grado di segnalare il pericolo a tutti gli occupanti del fabbricato o delle parti di esso coinvolte dall'incendio. La diffusione degli allarmi sonori deve avvenire tramite impianto ad altoparlanti. Le procedure di diffusione dei segnali di allarme devono essere opportunamente regolamentate nel piano di emergenza.

Art.129 Regola tecnica di prevenzione incendi per la progettazione, la costruzione e l'esercizio di edifici e/o locali destinati ad uffici

In relazione al numero di presenze, gli uffici sono suddivisi nelle seguenti tipologie:
tipo 1: da 26 fino a 100 presenze;
tipo 2: da 101 fino a 300 presenze;
tipo 3: da 301 fino a 500 presenze;
tipo 4: da 501 fino a 1000 presenze;
tipo 5: con oltre 1000 presenze.

Gli uffici devono essere protetti con mezzi portatili di estinzione incendi e con impianti realizzati e installati a regola d'arte ed in conformità a quanto di seguito indicato.

ESTINTORI

Gli uffici devono essere dotati di un adeguato numero di estintori portatili di idonea capacità estinguente, secondo i criteri stabiliti al punto 5.2 dell'allegato V al D.M. 10 marzo 1998 , con riferimento ad attività a rischio di incendio elevato.

Gli estintori devono essere ubicati in posizione facilmente accessibile, visibile e segnalata, distribuiti in modo uniforme nell'area da proteggere; a tal fine è consigliabile che gli estintori siano ubicati lungo le vie di esodo ed in prossimità delle aree e impianti a rischio specifico.

IDRANTI

Gli uffici devono essere dotati di apposita rete naspi/idranti con le seguenti caratteristiche:

le modalità di installazione, i collaudi e le verifiche periodiche, le alimentazioni idriche e i criteri di calcolo idraulico delle tubazioni, devono essere effettuati secondo le norme di buona tecnica vigenti;

le caratteristiche prestazionali e di alimentazione sono quelle definite per la protezione interna dalla norma UNI 10779/07 con riferimento al livello di rischio 3;

negli uffici di tipo 5 deve essere prevista anche la protezione esterna;

per uffici articolati in diversi corpi di fabbrica separati da spazi scoperti, la tipologia degli impianti può essere correlata al numero di presenze del singolo corpo di fabbrica, purché le eventuali comunicazioni di servizio (tunnel di collegamento interrati o fuori terra, cunicoli tecnici e simili) siano protette, in corrispondenza di ciascun innesto con gli edifici, con sistemi di compartimentazione conformi alla normativa.

IMPIANTO DI SPEGNIMENTO AUTOMATICO

Deve essere installato un impianto di spegnimento automatico a protezione di ambienti con carico d'incendio superiore a 50 kg/mq, fatto salvo quanto stabilito dal decreto (punto 8.3) per archivi e depositi. Tali impianti devono utilizzare agenti estinguenti compatibili con le caratteristiche degli ambienti da proteggere e con i materiali e le apparecchiature ivi presenti, ed essere progettati, realizzati ed installati a regola d'arte secondo le vigenti norme di buona tecnica.

IMPIANTI DI RIVELAZIONE, SEGNALAZIONE E ALLARME.

Negli uffici deve essere prevista l'installazione in tutte le aree di:

segnalatori di allarme incendio del tipo a pulsante manuale opportunamente distribuiti ed ubicati, in ogni caso, in prossimità delle uscite;

impianto fisso di rivelazione e segnalazione automatica degli incendi in grado di rilevare e segnalare a distanza un principio d'incendio.

L'impianto deve essere progettato e realizzato a regola d'arte secondo le vigenti norme di buona tecnica. La segnalazione di allarme proveniente da uno qualsiasi dei rivelatori deve determinare una segnalazione ottica ed acustica di allarme incendio nella centrale di controllo e segnalazione, ubicata in ambiente presidiato.

L'impianto deve consentire l'azionamento automatico dei dispositivi di allarme posti nell'attività entro:

un primo intervallo di tempo dall'emissione della segnalazione di allarme proveniente da 2 o più rivelatori o dall'azionamento di un qualsiasi pulsante manuale di segnalazione d'incendio

un secondo intervallo di tempo dall'emissione di una segnalazione di allarme proveniente da un qualsiasi rivelatore, qualora la segnalazione presso la centrale di controllo e segnalazione non sia tacitata dal personale preposto. I predetti intervalli di tempo devono essere definiti in considerazione della tipologia dell'attività e dei rischi in essa esistenti, nonchè di quanto previsto nel piano di emergenza.

L'impianto di rivelazione può consentire l'attivazione automatica di una o più delle seguenti azioni:

chiusura di eventuali porte tagliafuoco, normalmente mantenute aperte, appartenenti al compartimento antincendio da cui è pervenuta la segnalazione, tramite l'attivazione degli appositi dispositivi di chiusura;

disattivazione elettrica degli eventuali impianti di ventilazione e/o condizionamento;

attivazione di eventuali sistemi antincendio automatici (estinzione, evacuazione fumi, etc.);

chiusura di eventuali serrande tagliafuoco poste nelle canalizzazioni degli impianti di ventilazione e/o condizionamento riferite al compartimento da cui proviene la segnalazione;

eventuale trasmissione a distanza delle segnalazioni di allarme in posti predeterminati nel piano di emergenza.

Per i rivelatori ubicati nei depositi in cui il carico d'incendio è superiore a 60 kg/mq ovvero la superficie in pianta è superiore a 200 mq, devono essere installati dispositivi ottici di ripetizione di allarme lungo i corridoi. Tali ripetitori devono anche essere previsti per quei rivelatori che sorvegliano aree non direttamente presidiate per mancanza di persone o di un controllo diretto nonchè intercapedini comprese nei controsoffitti e nei pavimenti sopraelevati qualora vi siano installati impianti che possano determinare rischi di incendio.

Gli uffici devono essere dotati di un sistema di allarme in grado di avvertire le persone presenti delle condizioni di pericolo in caso di incendio allo scopo di dare avvio alle procedure di emergenza nonchè alle connesse operazioni di evacuazione. A tal fine devono essere previsti dispositivi ottici ed acustici, opportunamente ubicati, in grado di segnalare il pericolo a tutti gli occupanti dell'edificio o delle parti di esso coinvolte dall'incendio. La diffusione degli allarmi sonori deve avvenire tramite impianto ad altoparlanti. Le procedure di diffusione dei segnali di allarme devono essere opportunamente regolamentate nel piano di emergenza.

Art.130 Norme di sicurezza antincendi per la costruzione e l'esercizio delle autorimesse e simili

Le autorimesse e simili possono essere di tipo:
isolate: situate in edifici esclusivamente destinati a tale uso ed eventualmente adiacenti ad edifici destinati ad altri usi, strutturalmente e funzionalmente separati da questi;
miste: tutte le altre.
In base all'ubicazione i piani delle autorimesse e simili si classificano in:
interrati: con il piano di parcamento a quota inferiore a quello di riferimento;
fuori terra: con il piano di parcamento a quota non inferiore a quello di riferimento. Sono parimenti considerate fuori terra, ai fini delle presenti norme, le autorimesse aventi piano di parcamento a quota inferiore a quello di riferimento, purché l'intradosso del solaio o il piano che determina l'altezza del locale sia a quota superiore a quella del piano di riferimento di almeno 0,6 m e purché le aperture di aerazione abbiano altezza non inferiore a 0,5 m.
In relazione alla configurazione delle pareti perimetrali, le autorimesse e simili possono essere::
aperte: autorimesse munite di aperture perimetrali su spazio a cielo libero che realizzano una percentuale di aerazione permanente non inferiore al 60% della superficie delle pareti stesse e comunque superiore al 15% della superficie in pianta.
chiuse: tutte le altre.
In base alle caratteristiche di esercizio e/o di uso le autorimesse e simili si distinguono in:
sorvegliate: quelle che sono provviste di sistemi automatici di controllo ai fini antincendi ovvero provviste di sistema di vigilanza continua almeno durante l'orario di apertura;
non sorvegliate: tutte le altre.
In base alla organizzazione degli spazi interni le autorimesse e simili si suddividono in:
a box;
a spazio aperto.
Le autorimesse devono essere protetti con mezzi portatili di estinzione incendi e con impianti realizzati e installati a regola d'arte ed in conformità a quanto di seguito indicato.

IDRANTI
Nelle autorimesse fuori terra ed al primo interrato di capacità superiore a cinquanta autoveicoli deve essere installato come minimo un idrante ogni cinquanta autoveicoli o frazione. In quelle oltre il primo interrato di capacità superiore a trenta autoveicoli deve essere installato come minimo un idrante ogni trenta autoveicoli o frazione. Per le autorimesse sulle terrazze deve essere installato come minimo un idrante ogni cento autoveicoli o frazione
Gli impianti idrici antincendio devono essere costituiti da una rete di tubazioni preferibilmente ad anello, con montanti disposti nelle gabbie delle scale o delle rampe; da ciascun montante, in corrispondenza di ogni piano dell'autorimessa, deve essere derivata con tubazione di diametro interno non inferiore a DN 40 un idrante UNI 45 presso ogni uscita. La tubazione flessibile deve essere costituita da un tratto di tubo, di tipo approvato, di lunghezza che consenta di raggiungere col getto ogni punto dell'area protetta. La custodia degli idranti deve essere installata in un punto ben visibile. Deve essere munita di sportello in vetro trasparente, deve avere larghezza ed altezza non inferiore rispettivamente a 0,35 m e 0,55 m ed una profondità che consenta di tenere, a sportello chiuso, manichette e lancia permanentemente collegate.
La rete idrica deve essere eseguita con tubi di ferro zincato o materiali equivalenti protetti contro il gelo e deve essere indipendente dalla rete dei servizi sanitari.
Gli impianti devono avere caratteristiche idrauliche tali da garantire al bocchello della lancia, nelle condizioni sfavorevoli di altimetria e di distanza, una portata non inferiore a 120 litri al minuto e una pressione di almeno 2 bar.
L'impianto deve essere dimensionato per una portata totale determinata considerando la probabilità di contemporaneo funzionamento del 50 % degli idranti e, per ogni montante, degli idranti di almeno due piani.
L'impianto deve essere alimentato normalmente dall'acquedotto cittadino. Può essere alimentato anche da riserva idrica costituita da un serbatoio con apposito impianto di pompaggio idoneo a conferire in permanenza alla rete le caratteristiche idrauliche di cui al precedente punto. Tale soluzione dovrà essere sempre adottata qualora l'acquedotto cittadino non garantisca con continuità, nelle 24 ore, l'erogazione richiesta.
L'impianto deve essere tenuto costantemente sotto pressione e munito di attacco per il collegamento dei mezzi dei vigili del fuoco, da installarsi in un punto ben visibile e facilmente accessibile ai mezzi stessi.
La riserva idrica deve avere una capacità tale da assicurare il funzionamento dell'impianto per 30 minuti alle condizioni di portata e di pressione prescritte in precedenza.

IMPIANTO DI SPEGNIMENTO AUTOMATICO
Le autorimesse oltre il secondo interrato e quelle oltre il quarto fuori terra, se chiuse, e oltre il quinto piano fuori terra, se aperte, e gli autosilo, devono essere sempre protette da impianto fisso di spegnimento automatico.
Gli impianti fissi di spegnimento automatico devono essere del tipo a pioggia (sprinkler) con alimentazione ad acqua oppure del tipo ad erogatore aperto per erogazione di acqua/schiuma.

ESTINTORI
Deve essere prevista l'installazione di estintori portatili di «tipo approvato» per fuochi delle classi «A», «B» e «C» con capacità estinguente non inferiore a «21 A» e «89 B».
Il numero di estintori deve essere il seguente: uno ogni cinque autoveicoli per i primi venti autoveicoli; per i rimanenti, fino a duecento autoveicoli, uno ogni dieci autoveicoli; oltre duecento, uno ogni venti autoveicoli.
Gli estintori devono essere disposti presso gli ingressi o comunque in posizione ben visibile e di facile accesso.

CAPO 53 PRESCRIZIONI TECNICHE PER IMPIANTI A GAS

Art.131 Impianti a gas di rete

Per impianto del gas a valle del punto di consegna si intende l'insieme delle tubazioni e dei loro accessori dal medesimo punto di consegna all'apparecchio utilizzatore, l'installazione ed i collegamenti del medesimo, le predisposizioni edili e/o meccaniche per la ventilazione del locale dove deve essere installato l'apparecchio, le predisposizioni edili e/o meccaniche per lo scarico all'esterno dei prodotti della combustione.
Componenti degli impianti
I materiali e componenti utilizzati per la realizzazione dell'impianto devono essere conformi alle norme tecniche UNI e CEI, nonché alla legislazione tecnica vigente in materia di sicurezza. Nel caso in cui per i materiali e i componenti gli impianti non siano state seguite le norme tecniche previste, l'installatore dovrà indicare nella dichiarazione di conformità la norma di buona tecnica adottata. A tal proposito si considerano a regola d'arte i materiali, componenti ed impianti per il cui uso o la cui realizzazione siano state rispettate le normative emanate dagli organismi di normalizzazione di cui all'allegato II della direttiva n. 83/189/CEE, se dette norme garantiscono un livello di sicurezza equivalente.
Le tubazioni utilizzate per la realizzazione di impianti interni di distribuzione del gas potranno essere dei seguenti tipi:
acciaio trafilato nero o zincato, giunti filettati, raccordi in ghisa malleabile zincata a bordi rinforzati mediante saldatura; filettature eseguite secondo la norma vigente, con tenuta sui filetti assicurata mediante applicazione di canapa con mastici inalterabili, nastro di tetrafluoruro di etilene o con materiali equivalenti. È tassativamente vietato l'uso di biacca, minio e materiali simili;
acciaio liscio, con giunti saldati autogeni od all'arco elettrico;
rame, con giunzioni realizzate mediante saldatura capillare e brasatura, con giunti meccanici senza guarnizioni;
tubo di piombo, ammesso solo per il collegamento in uscita dal contatore, purché, la sua lunghezza si riduca alla necessità dell'attacco.
Le tubazioni collocate in sottosuolo dovranno essere adeguatamente protette con idoneo rivestimento.
Le guarnizioni dovranno essere di gomma sintetica o di altri prodotti aventi caratteristiche di elasticità e inalterabilità nei confronti del gas distribuito.
I rubinetti saranno di ottone, di bronzo o di altro materiale idoneo con azione libera non minore del 75% della sezione del tubo.
Si riportano alcuni riferimenti normativi utili per la verifica di conformità dei materiali installati:
UNI 7129/08 - Impianti a gas per uso domestico alimentati da rete di distribuzione. Progettazione, installazione e manutenzione. Tale norma si applica agli impianti costituiti da apparecchi con portata termica nominale singola inferiore a 35 kW e fornisce indicazioni circa i materiali ammessi all'uso (tubazioni e accessori), le modalità di installazione delle tubazioni (in vista, sottotraccia o interrate e negli attraversamenti) e le procedure per effettuare la prova di tenuta al termine dell'installazione;
UNI 7140/93 + A1:1995 - Apparecchi a gas per uso domestico. Tubi flessibili non metallici per allacciamento. Tale norma definisce le caratteristiche costruttive e le modalità di prova dei vari tipi di tubo flessibile non metallico per gli allacciamenti ai punti di alimentazione degli apparecchi di utilizzazione di tipo domestico con pressioni di esercizio inferiori a 0,1 bar.
UNI EN 14800/07 - Tubi flessibili di acciaio inossidabile a parete continua per allacciamento di apparecchi a gas per uso domestico e similare. Tale norma elenca i requisiti costruttivi e dimensionali ed i metodi di prova per tubi flessibili di acciaio inossidabile a parete continua. Si applica ai tubi flessibili destinati all'allacciamento di apparecchi utilizzatori per uso domestico e similari, con portata termica nominale inferiore a 35 kW, alimentati a gas, con pressioni di esercizio inferiori a 0,1 bar.

Installazione degli impianti

TUBAZIONI
Le tubazioni dovranno essere di norma collocate a vista; è consentita anche l'installazione sotto traccia, purché vengano annegate in malta di cemento e le giunzioni di qualunque tipo siano dotate di scatole di ispezione non a tenuta. È comunque vietata la posa sotto traccia di ogni tipo di congiunzione o saldatura e di tubazioni aventi diametro minore di 1/2" serie gas.

È ammesso l'attraversamento di vani chiusi o intercapedini, purché il tubo venga collocato in una apposita guaina aperta alle due estremità comunicanti con ambienti areati.
È comunque vietata la posa in opera di tubi nelle canne fumarie, nei condotti per lo scarico delle immondizie, nei vani per ascensore o per il contenimento di altre tubazioni.
È vietata la posa in opera di tubi sotto le tubazioni dell'acqua, e l'uso dei tubi come messa a terra di apparecchiature elettriche (compreso il telefono), il contatto fra l'armatura metallica della struttura del fabbricato ed i tubi del gas.
Le tubazioni dovranno essere collocate ben diritte a squadra. I disturbi per condensazioni saranno eliminati adottando pendenze maggiori o uguali allo 0,5% e collocando nei punti più bassi i normali dispositivi di raccolta e scarico delle condense. Per tratti di tubazioni maggiori di 2 m che scaricano nel contatore, è obbligatoria l'inserzione di un sifone immediatamente a valle del contatore.
Le tubazioni in vista dovranno essere sostenute con zanche murate, distanziate non più di 2,5 m per diametri fino a 1" serie gas, di 3 m per diametri maggiori di 1" serie gas e comunque disposte in modo da non potersi muovere accidentalmente dalla propria posizione.
Negli attraversamenti di muri, le tubazioni non dovranno presentare dei giunti ed i fori passanti dovranno essere sigillati con malta di cemento. Per quanto riguarda la distribuzione con gas di petrolio liquefatto, negli attraversamenti di muri le tubazioni dovranno essere protette con altro tubo esterno di diametro maggiore. Nell'attraversamento di pavimenti, il tubo sarà infilato in una guaina sporgente di 2 o 3 cm dal pavimento e l'intercapedine fra tubo e guaina dovrà essere riempita con bitume e simili.
È ammessa la curvatura dei tubi purché, l'angolo compreso fra i due tratti di tubo sia uguale o maggiore di 90o. Le curvature saranno eseguite sempre a freddo.
A monte di ogni apparecchio di utilizzazione o di ogni flessibile dovrà essere sempre inserito un rubinetto di intercettazione.
Se il contatore è situato all'esterno, sarà inserito un rubinetto immediatamente all'interno dell'alloggio, salvo il caso in cui la tubazione interna non presenti giunti fino al rubinetto di intercettazione dell'apparecchio.
Ogni rubinetto di intercettazione dovrà essere di facile manovrabilità e manutenzione e con possibilità di rilevare facilmente le posizioni di aperto e chiuso.
I tratti terminali dell'impianto, compresi quelli ai quali è previsto l'allacciamento degli apparecchi di utilizzazione e quelli dei dispositivi di raccolta e scarico delle condense, dovranno essere chiusi a tenuta con tappi filettati. E' vietato l'uso dei tappi di gomma, sughero od altri sistemi provvisori.
ALIMENTAZIONE
L'alimentazione degli impianti interni dovrà avvenire sempre in bassa pressione. La perdita di carico massima ammessa tra il misuratore ed uno qualsiasi degli apparecchi di utilizzazione è pari 5 mm H2O.

APPARECCHI A GAS
Ai sensi del D.M. 26 novembre 1998 - Approvazione di tabelle UNI-CIG, di cui alla legge 6 dicembre 1971, n. 1083, recante norme per la sicurezza dell'impiego del gas combustibile (18 gruppo), gli apparecchi a gas sono classificati come segue:
A.1 - Apparecchi di cottura. Apparecchi destinati alla cottura dei cibi quali fornelli, forni a gas e piani di cottura siano essi ad incasso, separati fra loro oppure incorporati in un unico apparecchio chiamato solitamente "cucina a gas";
A.2 - Apparecchi di tipo A. Apparecchio non previsto per il collegamento a canna fumaria o a dispositivo di scarico dei prodotti della combustione all'esterno del locale in cui l'apparecchio è installato. Il prelievo dell'aria comburente e lo scarico dei prodotti della combustione avvengono nel locale di installazione;
A.3 - Apparecchi di tipo B. Apparecchio previsto per il collegamento a canna fumaria o a dispositivo che scarica i prodotti della combustione all'esterno del locale in cui l'apparecchio è installato. Il prelievo dell'aria comburente avviene nel locale di installazione e lo scarico dei prodotti della combustione avviene all'esterno del locale stesso;
A.4 - Apparecchi di tipo C. Apparecchio il cui circuito di combustione (prelievo aria comburente, camera di combustione, scambiatore di calore e scarico dei prodotti della combustione) è a tenuta rispetto al locale in cui l'apparecchio è installato. Il prelievo dell'aria comburente e lo scarico dei prodotti della combustione avvengono direttamente all'esterno del locale;
Gli apparecchi a gas produttori di acqua calda, potranno essere installati solamente in locali di servizio (bagni, cucine) o all'esterno. Tutti gli apparecchi muniti di attacco per il tubo di scarico dei fumi dovranno essere dotati di idoneo collegamento diretto con canne fumarie o dovranno scaricare i prodotti della combustione all'esterno.
L'allacciamento degli apparecchi produttori di acqua calda all'impianto interno del gas dovrà essere realizzato mediante raccordi rigidi.
Per ciascun apparecchio dovrà essere predisposto, in fase di dell'installazione, un rubinetto di arresto indipendente dall'apparecchio ed applicato sulla tubazione fissa di alimentazione, in posizione facilmente accessibile per la manovra e la manutenzione.

DISPOSITIVI RIVELATORI DI GAS
Il rivelatore di gas è un dispositivo costituito da almeno un elemento sensore atto a rivelare una determinata concentrazione di gas in aria, un dispositivo atto a generare il segnale di allarme ed elementi per il comando a distanza

di altri dispositivi. Il rivelatore di gas può contenere l'alimentatore. Quando il rivelatore di gas non è direttamente alimentato dalla rete di pubblica distribuzione dell'energia elettrica, tramite alimentatore incorporato, il costruttore deve specificare l'alimentatore esterno da impiegare ed indicarne tutte le caratteristiche atte ad individuarlo (definizione conforme a quella della UNI CEI EN 50194/01).
L'eventuale impiego di dispositivi rivelatori di gas naturale o di GPL può contribuire, con funzioni aggiuntive ma non sostitutive, alla sicurezza di impiego del gas combustibile, mediante una funzione di rilevamento e di attivazione dell'intercettazione del gas stesso, in eventi eccezionali non intenzionali; tale impiego non esonera comunque dal rispetto di tutti i requisiti prescritti nei precedenti dalle normative vigenti.
Rivelatore elettronico di gas metano o GPL per uso residenziale realizzato in materiale plastico autoestinguente con spia a led di indicazione del corretto funzionamento e spia a led per segnalazione di allarme, avvisatore acustico elettronico, alimentazione 220-230 V, omologazione certificata, completo di relè in grado di pilotare dispositivi esterni (elettrovalvole, estrattori di aria, ecc.).
Rivelatore di gas, di tipo industriale, con elemento sensibile alloggiato in contenitore antideflagrante a prova di esplosione, con circuito di misura a ponte di Wheatstone, campo di misura 0-100% Lie, tempo di risposta inferiore a 30 secondi, deriva a lungo termine inferiore a 5% F.S. in un anno, segnale di uscita 4-20 mA, regolabile mediante potenziometri, alimentazione 18-27 VDC, assorbimento massimo 3 W, collegamento con conduttore tripolare massimo 200 ohm per conduttore, condizioni di esercizio: temperatura da -30°C a + 50°C, umidità 20-99% RH; esecuzione antideflagrante, sensore Ex d11CT6, trasmettitore EEXdIICT6 da porre in opera e tarare sul luogo dell'installazione che dovrà prevedere nel caso di gas metano il posizionamento a 0,50 mt. dal soffitto e nel caso di GPL a 0,50 mt. dal pavimento. Questo tipo di rivelatore è collegabile ad una centrale multicanale per segnalare la presenza di gas/vapori infiammabili, gas tossici ed ossigeno, equipaggiata con unità di controllo ed in grado di collegare fino ad otto rivelatori di gas; l'unità di controllo dovrà essere dotata di uscita comune per segnalazione guasti e tre uscite di allarme ottico/acustico a soglie programmabili (preallarme 1, preallarme 2 ed allarme) per presenza gas.

Art.132 Regola tecnica di prevenzione incendi per la progettazione, costruzione ed esercizio di impianti termici alimentati da combustibili gassosi

GENERALITÀ

1.1. Termini, definizioni e tolleranze dimensionali

Ai fini delle presenti disposizioni si applicano i termini, le definizioni e le tolleranze dimensionali approvati con il D.M. 30 novembre 1983. Inoltre si definisce:
apparecchio di tipo A: apparecchi previsto per non essere collegato ad un condotto o ad uno speciale dispositivo per l'evacuazione dei prodotti della combustione all'esterno del locale di installazione;
apparecchio di tipo B: apparecchio previsto per essere collegato ad un condotto o ad un dispositivo di evacuazione dei prodotti della combustione verso l'esterno. L'aria comburente è prelevata direttamente dall'ambiente dove l'apparecchio è collocato;
apparecchio di tipo C: apparecchio con circuito di combustione a tenuta, che consente l'alimentazione di aria comburente al bruciatore con prelievo diretto dall'esterno e contemporaneamente assicura l'evacuazione diretta all'esterno di prodotti della combustione;
condotte aerotermiche: condotte per il trasporto di aria trattata e/o per la ripresa dell'aria degli ambienti serviti e/o dell'aria esterna da un generatore d'aria calda;
condotte del gas: insieme di tubi, curve, raccordi ed accessori uniti fra loro per la distribuzione del gas. Le condotte oggetto della presente regola tecnica sono comprese in una delle seguenti specie definite nel D.M. 24 novembre 1984:
6ª specie: condotte per pressioni massime di esercizio maggiori di 0,04 fino a 0,5 bar;
7ª specie: condotte per pressioni massime di esercizio fino a 0,04 bar;
gas combustibile: ogni combustibile che è allo stato gassoso alla temperatura di 15° C e alla pressione assoluta di 1013 mbar, come definito nella norma UNI EN 437/09;
generatore di aria calda a scambio diretto: apparecchio destinato al riscaldamento dell'aria mediante produzione di calore in una camera di combustione con scambio termico attraverso pareti dello scambiatore, senza fluido intermediario, in cui il flusso dell'aria è mantenuto da uno o più ventilatori;
impianto interno: complesso delle condotte compreso tra il punto di consegna del gas e gli apparecchi utilizzatori (questi esclusi);
impianto termico: complesso dell'impianto interno, degli apparecchi e degli eventuali accessori destinato alla produzione di calore;
modulo a tubo radiante: apparecchio destinato al riscaldamento di ambienti mediante emanazione di calore per irraggiamento, costituito da un unità monoblocco composta dal tubo o dal circuito radiante, dall'eventuale riflettore e relative staffe di supporto, dall'eventuale scambiatore, dal bruciatore, dal ventilatore, dai dispositivi di sicurezza, dal pannello di programmazione e controllo, dal programmatore e dagli accessori relativi;
locale esterno: locale ubicato su spazio scoperto, anche in adiacenza all'edificio servito, purché strutturalmente separato e privo di pareti comuni. Sono considerati locali esterni anche quelli ubicati sulla copertura piana dell'edificio servito, purché privi di pareti comuni;

locale fuori terra: locale il cui piano di calpestio è a quota non inferiore a quella del piano di riferimento;
locale interrato: locale in cui l'intradosso del solaio di copertura è a quota inferiore a + 0,6 m al di sopra del piano di riferimento;
locale seminterrato: locale che non è definibile fuori terra né interrato;
piano di riferimento: piano della strada pubblica o privata o dello spazio scoperto sul quale è attestata la parete nella quale sono realizzate le aperture di aerazione;
portata termica nominale: quantità di energia termica assorbita nell'unità di tempo dall'apparecchio, dichiarata dal costruttore, espressa in kilowatt (kW);
pressione massima di esercizio: pressione massima relativa del combustibile gassoso alla quale può essere esercito l'impianto interno;
punto di consegna del gas: punto di consegna del combustibile gassoso individuato in corrispondenza:
- del raccordo di uscita del gruppo di misurazione;
- del raccordo di uscita della valvola di intercettazione, che delimita la porzione di impianto di proprietà dell'utente, nel caso di assenza del gruppo di misurazione;
- del raccordo di uscita del riduttore di pressione della fase gassosa nel caso di alimentazione da serbatoio;
serranda tagliafuoco: dispositivo di otturazione ad azionamento automatico destinato ad interrompere il flusso dell'aria nelle condotte aerotermiche ed a garantire la compartimentazione antincendio per un tempo prestabilito.

1.2. Luoghi di installazione degli apparecchi

Gli apparecchi possono essere installati:
all'aperto;
in locali esterni;
in fabbricati destinati anche ad altro uso o in locali inseriti nella volumetria del fabbricato servito.
Gli apparecchi devono in ogni caso essere installati in modo tale da non essere esposti ad urti o manomissioni.

INSTALLAZIONI ALL'APERTO

2.1. Disposizioni comuni

Gli apparecchi installati all'aperto devono essere costruiti per tale tipo di installazione.
E' ammessa l'installazione in adiacenza alle pareti dell'edificio servito alle seguenti condizioni: la parete deve possedere caratteristiche di resistenza al fuoco almeno REI 30 ed essere realizzata con materiale di classe 0 di reazione al fuoco, nonchè essere priva di aperture nella zona che si estende, a partire dall'apparecchio, per almeno 0,5 m lateralmente e 1 m superiormente.
Qualora la parete non soddisfi in tutto o in parte tali requisiti:
gli apparecchi devono distare non meno di 0,6 m dalle pareti degli edifici, oppure
deve essere interposta una struttura di caratteristiche non inferiori a REI 120 di dimensioni superiori di almeno 0,50 m della proiezione retta dell'apparecchio lateralmente ed 1 m superiormente.

2.2. Disposizioni particolari

2.2.1. Limitazioni per gli apparecchi alimentati con gas a densità maggiore di 0,8
Gli apparecchi devono distare non meno di 5 m da:
cavità o depressioni, poste al piano di installazione degli apparecchi;
aperture comunicanti con locali sul piano di posa degli apparecchi o con canalizzazioni drenanti.
Tale distanza può essere ridotta del 50% per gli apparecchi di portata termica inferiore a 116 kW.
2.2.2. Limitazioni per i generatori di aria calda installati all'aperto
Nel caso il generatore sia a servizio di locali di pubblico spettacolo o di locali soggetti ad affollamento superiore a 0,4 persone/mq, deve essere installata sulla condotta dell'aria calda all'esterno dei locali serviti, una serranda tagliafuoco di caratteristiche non inferiori a REI 30 asservita a dispositivo termico tarato a 80° C o a impianto automatico di rivelazione incendio. Inoltre, nel caso in cui le lavorazioni o le concentrazioni dei materiali in deposito negli ambienti da riscaldare comportino la formazione di gas, vapori o polveri suscettibili di dare luogo ad incendi o esplosioni, non è permesso il ricircolo dell'aria. Le condotte aerotermiche devono essere conformi al punto 4.5.3.
2.2.3. Tubi radianti installati all'aperto
E' permessa l'installazione di moduli con la parte radiante posta all'interno dei locali ed il resto dell'apparecchio al di fuori di questi, purché la parete attraversata sia di classe 0 di reazione al fuoco per almeno 1 m dall'elemento radiante. Per la parte installata all'interno si applica quanto disposto al punto 4.6.

INSTALLAZIONE IN LOCALI ESTERNI

I locali devono essere ad uso esclusivo e realizzati in materiali di classe 0 di reazione al fuoco. Inoltre essi devono soddisfare i requisiti di ubicazione richiesti al Titolo II, di aerazione richiesti al punto 4.1.2. e di disposizione degli apparecchi al loro interno, richiesti al punto 4.1.3.

INSTALLAZIONE IN FABBRICATI DESTINATI ANCHE AD ALTRO USO O IN LOCALI INSERITI NELLA VOLUMETRIA DEL FABBRICATO SERVITO

4.1. Disposizioni comuni

4.1.1. Ubicazione
Il piano di calpestio dei locali non può essere ubicato a quota inferiore a -5 m al di sotto del piano di riferimento. Nel caso dei locali di cui al punto 4.2.6. è ammesso che tale piano sia a quota più bassa e comunque non inferiore a -10 m dal piano di riferimento.
Almeno una parete, di lunghezza non inferiore al 15% del perimetro, deve essere confinante con spazio scoperto o strada pubblica o privata scoperta o nel caso di locali interrati, con intercapedine ad uso esclusivo, di sezione orizzontale netta non inferiore a quella richiesta per l'aerazione e larga non meno di 0,6 m ed attestata superiormente su spazio scoperto o strada scoperta.
4.1.1.1. Limitazioni dell'ubicazione di apparecchi alimentati con gas a densità maggiore di 0,8
L'installazione è consentita esclusivamente in locali fuori terra, eventualmente comunicanti con locali anch'essi fuori terra. In entrambi i casi il piano di calpestio non deve presentare avvallamenti o affossamenti tali da creare sacche di gas che determinino condizioni di pericolo.
4.1.2. Aperture di aerazione
I locali devono essere dotati di una o più aperture permanenti di aerazione realizzate su pareti esterne di cui al punto 4.1.1. b); è consentita la protezione delle aperture di aerazione con grigliati metallici, reti e/o alette antipioggia a condizione che non venga ridotta la superficie netta di aerazione.
Le aperture di aerazione devono essere realizzate e collocate in modo da evitare la formazione di sacche di gas, indipendentemente dalla conformazione della copertura. Nel caso di coperture piane tali aperture devono essere realizzate nella parte più alta della parete di cui al punto 4.1.1., b).
Ai fini della realizzazione delle aperture di aerazione, la copertura è considerata parete esterna qualora confinante con spazio scoperto e di superficie non inferiore al 50% della superficie in pianta del locale, nel caso dei locali di cui al punto 4.2. e al 20% negli altri casi.
Le superfici libere minime, in funzione della portata termica complessiva non devono essere inferiori a ("Q" esprime la portata termica, in kW ed "S" la superficie, in cm2):
locali fuori terra : S = Q x 10;
locali seminterrati ed interrati, fino a quota -5 m dal piano di riferimento: S = Q x 15;
locali interrati, a quota compresa tra -5 m e -10 m al di sotto del piano di riferimento, (consentiti solo per i locali di cui al punto 4.2.): S = Q x 20 (con un minimo di 5.000 cm2)
Alle serre non si applicano tali valori.
In ogni caso ciascuna apertura non deve avere superficie netta inferiore a 100 cm2
4.1.2.1. Limitazioni delle aperture di aerazione per gli apparecchi alimentati con gas a densità maggiore di 0,8
Almeno i 2/3 della superficie di aerazione devono essere realizzati a filo del piano di calpestio, con un'altezza minima di 0,2 m. Le aperture di aerazione devono distare non meno di 2 m, per portate termiche non superiori a 116 kW e 4,5 m per portate termiche superiori, da cavità, depressioni o aperture comunicanti con locali ubicati al di sotto del piano di calpestio o da canalizzazioni drenanti.
4.1.3. Disposizione degli apparecchi all'interno dei locali
Le distanze tra un qualsiasi punto esterno degli apparecchi e le pareti verticali e orizzontali del locale, nonchè le distanze fra gli apparecchi installati nello stesso locale devono permettere l'accessibilità agli organi di regolazione, sicurezza e controllo nonchè la manutenzione ordinaria.
4.2. Locali di installazione di apparecchi per la climatizzazione di edifici ed ambienti, per la produzione centralizzata di acqua calda, acqua surriscaldata e/o vapore
I locali devono essere destinati esclusivamente agli impianti termici.
4.2.1. Ubicazione
I locali non devono risultare sottostanti o contigui a locali di pubblico spettacolo, ad ambienti soggetti ad affollamento superiore a 0,4 persone/ o ai relativi sistemi di vie di uscita. Tale sottostanza o contiguità è tuttavia ammessa purché la parete confinante con spazio scoperto, strada pubblica o privata scoperta, o nel caso di locali interrati con intercapedine ad uso esclusivo, attestata superiormente su spazio scoperto o strada scoperta, si estenda per una lunghezza non inferiore al 20% del perimetro e la pressione di esercizio non superi i 0,04 bar.
4.2.2. Caratteristiche costruttive
I locali posti all'interno di fabbricati destinati anche ad altri usi devono costituire compartimento antincendio.
Le strutture portanti devono possedere i requisiti di resistenza al fuoco non inferiore a R 120, quelle di separazione da altri ambienti non inferiore a REI 120. Le strutture devono essere realizzate con materiale di classe 0 di reazione al fuoco. Nel caso di apparecchi di portata termica complessiva inferiore a 116 kW è ammesso che tali caratteristiche siano ridotte a R60 e REI 60. Ferme restando le limitazioni di cui al punto 4.2.4., l'altezza del locale di installazione deve rispettare le seguenti misure minime, in funzione della portata termica complessiva:
non superiore a 116 kW: 2.00 m;
superiore a 116 kW e sino a 350 kW: 2.30 m;
superiore a 350 kW e sino a 580 kW: 2.60 m;
superiore a 580 kW: 2.90 m.
4.2.3. Aperture di aerazione

La superficie di aerazione, calcolata secondo quanto impartito nel punto 4.1.2., non deve essere in ogni caso inferiore di 3.000 cmq e nel caso di gas di densità maggiore di 0,8 a 5.000 cmq.
In caso di locali sottostanti o contigui a locali di pubblico spettacolo o soggetti ad affollamento superiore a 0,4 persone/mq o ai relativi sistemi di via di uscita, l'apertura di aerazione si deve estendere a filo del soffitto, nella parte più alta della parete attestata su spazio scoperto o su strada pubblica o privata scoperta o nel caso di locali interrati, su intercapedine ad uso esclusivo attestata superiormente su spazio scoperto o strada scoperta. La superficie netta di aerazione deve essere aumentata del 50% rispetto ai valori indicati al punto 4.1.2. ed in ogni caso deve estendersi lungo almeno il 70% della parete attestata sull'esterno, come sopra specificato, per una altezza, in ogni punto, non inferiore a 0,50 m. Nel caso di alimentazione con gas a densità superiore a 0,8, tale apertura deve essere realizzata anche a filo del pavimento nel rispetto di quanto previsto al punto 4.1.2.1.
4.2.4. Disposizione degli impianti all'interno dei locali
Lungo il perimetro dell'apparecchio è consentito il passaggio dei canali da fumo e delle condotte aerotermiche, delle tubazioni dell'acqua, gas, vapore e dei cavi elettrici a servizio dell'apparecchio.
E' consentita l'installazione a parete di apparecchi previsti per tale tipo di installazione.
E' consentito che più apparecchi termici a pavimento o a parete, previsti per il particolare tipo di installazione, siano posti tra loro in adiacenza o sovrapposti, a condizione che tutti i dispositivi di sicurezza e di controllo siano facilmente raggiungibili.
Il posizionamento dei vari componenti degli impianti deve essere tale da evitare il rischio di formazione di sacche di gas in misura pericolosa.
4.2.5. Accesso
L'accesso può avvenire dall'esterno da:
spazio scoperto;
strada pubblica o privata scoperta;
porticati;
intercapedine antincendio di larghezza non inferiore a 0,9 m;
oppure dall'interno tramite disimpegno, realizzato in modo da evitare la formazione di sacche di gas, ed avente le seguenti caratteristiche:
impianti di portata termica non superiore a 116 kW: resistenza al fuoco della struttura REI 30 e con porte REI 30;
impianti di portata termica superiore a 116 kW:
superficie netta minima di 2 mq;
resistenza al fuoco della struttura REI 60 e con porte REI 60;
aerazione a mezzo di aperture di superficie complessiva non inferiore a 0,5 realizzate su parete attestata su spazio scoperto, strada pubblica o privata scoperta, intercapedine. Nel caso di alimentazione con gas a densità non superiore a 0,8, è consentito l'utilizzo di un camino di sezione non inferiore a 0,1 mq.
Nel caso di locali ubicati all'interno del volume di fabbricati destinati, anche parzialmente a pubblico spettacolo, caserme, attività comprese nei punti 51, 75, 84, 85, 86, 87, 89, 90, 92 e 94 (per altezza antincendio oltre 54 m), dell'allegato al D.M. 16 febbraio 1982 o soggetti ad affollamento superiore a 0,4 persone per mq, l'accesso deve avvenire direttamente dall'esterno o da intercapedine antincendio di larghezza non inferiore a 0,9 m.
4.2.5.1. Porte
Le porte dei locali e dei disimpegni devono:
essere apribili verso l'esterno e munite di congegno di autochiusura, di altezza minima di 2 m e larghezza minima 0,6 m. Per impianti con portata termica complessiva inferiore a 116 kW il senso di apertura delle porte non è vincolato;
possedere caratteristiche di resistenza al fuoco non inferiori a REI 60 o REI 30, per impianti di portata termica rispettivamente superiore o non a 116 kW. Alle porte di accesso diretto da spazio scoperto, strada pubblica o privata, scoperta, o da intercapedine antincendio non è richiesto tale requisito, purché siano in materiale di classe 0 di reazione al fuoco.
4.2.6. Limitazioni per l'installazione a quota inferiore a -5 m e sino a -10 m al di sotto del piano di riferimento
Le aperture di aerazione e l'accesso devono essere ricavati su una o più intercapedini antincendio, attestate su spazio scoperto, non comunicanti con alcun locale e ad esclusivo uso del locale destinato agli apparecchi.
All'esterno del locale ed in prossimità di questo deve essere installata, sulla tubazione di adduzione del gas, una valvola automatica del tipo normalmente chiuso asservita al funzionamento del bruciatore e al dispositivo di controllo della tenuta del tratto di impianto interno tra la valvola stessa e il bruciatore.
La pressione di esercizio non deve essere superiore a 0,04 bar.
4.3. Locali per forni da pane, lavaggio biancheria, altri laboratori artigiani e sterilizzazione
Gli apparecchi devono essere installati in locali ad essi esclusivamente destinati o nei locali in cui si svolgono le lavorazioni.
4.3.1. Caratteristiche costruttive
Le strutture portanti devono possedere i requisiti di resistenza al fuoco non inferiore a R 60, quelle di separazione da altri ambienti non inferiore a REI 60. Per portate termiche complessive fino a 116 kW, sono consentite strutture R/REI 30.
4.3.2. Accesso e comunicazioni

L'accesso può avvenire:
direttamente dall'esterno, tramite porta larga almeno 0,9 m realizzata in materiale di classe 0 di reazione al fuoco;
da locali attigui, purché pertinenti l'attività stessa, tramite porte larghe almeno 0,9 m, di resistenza al fuoco non inferiore a REI 30, dotate di dispositivo di autochiusura anche del tipo normalmente aperto purché asservito ad un sistema di rivelazione incendi.

4.4. Locali di installazione di impianti cucina e lavaggio stoviglie

I locali, fatto salvo quanto consentito nel successivo punto 4.4.3., devono essere esclusivamente destinati agli apparecchi.

4.4.1. Caratteristiche costruttive

Le strutture portanti devono possedere resistenza al fuoco non inferiore a R 120, quelle di separazione da altri ambienti non inferiore a REI 120. Per impianti di portata termica complessiva fino a 116 kW sono consentite caratteristiche R/REI 60.

4.4.2. Accesso e comunicazioni

L'accesso può avvenire direttamente:
dall'esterno, tramite porta larga almeno 0,9 m in materiale di classe 0 di reazione al fuoco;
e/o dal locale consumazione pasti, tramite porte larghe almeno 0,9 m di caratteristiche almeno REI 60 per portate termiche superiori a 116 kW e REI 30 negli altri casi, dotate di dispositivo di autochiusura anche del tipo normalmente aperto purché asservito ad un sistema di rivelazione incendi.
E' consentita la comunicazione con altri locali, pertinenti l'attività servita dall'impianto, tramite disimpegno anche non aerato, con eccezione dei locali destinati a pubblico spettacolo, con i quali la comunicazione può avvenire esclusivamente tramite disimpegno avente le caratteristiche indicate al punto 4.2.5., b), indipendentemente dalla portata termica.

4.4.2.1. Ulteriori limitazioni per gli apparecchi alimentati con gas a densità maggiore di 0,8

La comunicazione con caserme, locali soggetti ad affollamento superiore a 0,4 persone/ , locali di pubblico spettacolo o destinati alle attività di cui ai punti 51, 75, 84, 85, 86, 87 e 89 dell'allegato al D.M. 16 febbraio 1982, può avvenire esclusivamente tramite disimpegno avente le caratteristiche indicate al punto 4.2.5. - b), indipendentemente dalla portata termica.

4.4.3. Installazione in locali in cui avviene anche la consumazione di pasti

L'installazione di apparecchi a servizio di cucine negli stessi locali di consumazione pasti, è consentita alle seguenti ulteriori condizioni:
gli apparecchi utilizzati devono essere asserviti a un sistema di evacuazione forzata (p.e.: cappa munita di aspiratore meccanico);
l'alimentazione del gas alle apparecchiature deve essere direttamente asservita al sistema di evacuazione forzata e deve interrompersi nel caso che la portata di questo scenda sotto i valori prescritti in seguito; la riammissione del gas alle apparecchiature deve potersi fare solo manualmente;
l'atmosfera della zona cucina, durante l'esercizio, deve essere mantenuta costantemente in depressione rispetto a quella della zona consumazione pasti;
il sistema di evacuazione deve consentire l'aspirazione di un volume almeno uguale a 1 mc/min di fumi per ogni kW di potenza assorbita dagli apparecchi ad esso asserviti;
le cappe o i dispositivi similari devono essere costruiti in materiale di classe 0 di reazione al fuoco e dotati di filtri per grassi e di dispositivi per la raccolta delle eventuali condense;
tra la zona cucina e la zona consumazione pasti deve essere realizzata una separazione verticale, pendente dalla copertura fino a quota 2,2 m dal pavimento, atta ad evitare l'espandersi dei fumi e dei gas caldi in senso orizzontale all'interno del locale, in materiale di classe 0 di reazione al fuoco ed avente adeguata resistenza meccanica, particolarmente nel vincolo;
le comunicazioni dei locali con altri, pertinenti l'attività servita, deve avvenire tramite porte REI 30 con dispositivo di autochiusura;
il locale consumazione pasti, in relazione all'affollamento previsto, deve essere servito da vie di circolazione ed uscite, tali da consentire una rapida e sicura evacuazione delle persone presenti in caso di emergenza.

4.5. Locali di installazione di generatori di aria calda a scambio diretto

4.5.1. Locali destinati esclusivamente ai generatori

I locali e le installazioni devono soddisfare i requisiti richiesti al punto 4.2. E' tuttavia ammesso che i locali comunichino con gli ambienti da riscaldare attraverso le condotte aerotermiche, che devono essere conformi al successivo punto 4.5.3. Inoltre:
nel caso in cui le lavorazioni o le concentrazioni dei materiali in deposito negli ambienti da riscaldare comportino la formazione di gas, vapori o polveri suscettibili di dare luogo ad incendi o esplosioni non è permesso il ricircolo dell'aria;
l'impianto deve essere munito di dispositivo automatico che consenta, in caso di intervento della serranda tagliafuoco, l'espulsione all'esterno dell'aria calda proveniente dall'apparecchio;
l'intervento della serranda tagliafuoco deve determinare automaticamente lo spegnimento del bruciatore.

4.5.2. Locali di installazione destinati ad altre attività

E' vietata l'installazione all'interno di: locali di pubblico spettacolo, locali soggetti ad affollamento superiore a 0,4 persone/mq, locali in cui le lavorazioni o le concentrazioni dei materiali in deposito negli ambienti da riscaldare comportino la formazione di gas, vapori o polveri suscettibili di dare luogo ad incendi o esplosioni.
All'interno di autorimesse ed autofficine potranno essere consentiti solo gli apparecchi rispondenti alle specifiche norme tecniche armonizzate.
4.5.2.1. Caratteristiche dei locali
Le pareti alle quali siano addossati, eventualmente, gli apparecchi devono possedere caratteristiche almeno REI 30 ed in classe 0 di reazione al fuoco.
Qualora non siano soddisfatti i requisiti di incombustibilità o di resistenza al fuoco, l'installazione all'interno deve avvenire nel rispetto delle seguenti distanze:
0,60 m tra l'involucro dell'apparecchio e le pareti;
1,00 m tra l'involucro dell'apparecchio ed il soffitto.
Se tali distanze non sono rispettate, deve essere interposta una struttura di caratteristiche non inferiori a REI 120 di dimensioni superiori di almeno 0,50 m della proiezione retta dell'apparecchio. Inoltre le pareti attraversate, in corrispondenza della condotta di scarico dei prodotti della combustione, devono essere adeguatamente protette. Nel caso di installazione in ambienti soggetti a depressione o nei quali le lavorazioni comportano lo sviluppo di apprezzabili quantità di polveri incombustibili, gli apparecchi con bruciatore atmosferico devono essere di tipo C (come modificato dall'articolo unico del D.M. 16 novembre 1999).
4.5.2.2. Disposizione degli apparecchi
La distanza fra la superficie esterna del generatore di aria calda e della condotta di evacuazione dei gas combusti da eventuali materiali combustibili in deposito deve essere tale da impedire il raggiungimento di temperature pericolose ed in ogni caso non inferiore a 4 m. Tali prescrizioni non si applicano agli apparecchi posti ad un'altezza non inferiore a 2,5 m dal pavimento per i quali sono sufficienti distanze minime a 1,5 m.
Gli apparecchi possono essere installati a pavimento od a una altezza inferiore a 2,5 m, se protetti da una recinzione metallica fissa di altezza non inferiore a 1,5 m e distante almeno 0,6 m e comunque posta in modo da consentire le operazioni di manutenzione e di controllo.
4.5.3. Condotte aerotermiche
Le condotte devono essere realizzate in materiale di classe 0 di reazione al fuoco. I giunti antivibranti devono essere di classe di reazione al fuoco non superiore a 2.
Negli attraversamenti di pareti e solai, lo spazio attorno alle condotte deve essere sigillato con materiale in classe 0 di reazione al fuoco, senza tuttavia ostacolare le dilatazioni delle condotte stesse.
Le condotte non possono attraversare luoghi sicuri (che non siano spazi scoperti), vani scala, vani ascensore e locali in cui le lavorazioni o i materiali in deposito comportano il rischio di esplosione e/o incendio. L'attraversamento dei soprarichiamati locali può tuttavia essere ammesso se le condotte o le strutture che le racchiudono hanno una resistenza al fuoco non inferiore alla classe del locale attraversato ed in ogni caso non inferiore a REI 30.
Qualora le condotte attraversino strutture che delimitano compartimenti antincendio, deve essere installata, in corrispondenza dell'attraversamento, almeno una serranda, avente resistenza al fuoco pari a quella della struttura attraversata, azionata automaticamente e direttamente da:
rivelatori di fumo, installati nelle condotte, qualora gli apparecchi siano a servizio di più di un compartimento antincendio e si effettui il ricircolo dell'aria;
dispositivi termici, tarati a 80° C, posti in corrispondenza delle serrande stesse negli altri casi.
In ogni caso l'intervento della serranda deve determinare automaticamente lo spegnimento del bruciatore.
4.6. Locali di installazione di moduli a tubi radianti
E' vietata l'installazione all'interno di locali di pubblico spettacolo, locali soggetti ad affollamento superiore a 0,4 persone/ , locali in cui le lavorazioni o le concentrazioni dei materiali in deposito negli ambienti da riscaldare comportino la formazione di vapori e/o polveri suscettibili di dare luogo ad incendi e/o esplosioni.
4.6.1. Caratteristiche dei locali
Le strutture verticali e/o orizzontali su cui sono installati i moduli a tubi radianti devono essere almeno REI 30 e in classe 0 di reazione al fuoco. I moduli devono essere installati a non meno di 0,6 m dalle pareti.
4.6.2. Disposizione dei moduli all'interno dei locali
La distanza tra la superficie esterna del modulo ed eventuali materiali combustibili in deposito ed il piano calpestabile deve essere tale da impedire il raggiungimento di temperature pericolose ed in ogni caso non inferiore a 4 m.
4.7. Installazione all'interno di serre
L'installazione all'interno di serre deve avvenire nel rispetto delle seguenti distanze minime da superfici combustibili:
0,60 m tra l'involucro dell'apparecchio e le pareti;
1,00 m tra l'involucro dell'apparecchio ed il soffitto.
Se tali distanze non sono rispettate, deve essere interposta una struttura di caratteristiche non inferiori a REI 120 di dimensioni superiori di almeno 0,50 m della proiezione retta dell'apparecchio.
L'aerazione deve essere assicurata da almeno un'apertura di superficie non inferiore a 100 cmq.
IMPIANTO INTERNO DI ADDUZIONE DEL GAS
5.1. Generalità

Il dimensionamento delle tubazioni e degli eventuali riduttori di pressione deve essere tale da garantire il corretto funzionamento degli apparecchi di utilizzazione. L'impianto interno ed i materiali impiegati devono essere conformi alla legislazione tecnica vigente.

5.2. Materiali delle tubazioni

Possono essere utilizzati esclusivamente tubi idonei. Sono considerati tali quelli rispondenti alle caratteristiche di seguito indicate e realizzati in acciaio, in rame o in polietilene.

5.2.1. Tubi di acciaio

I tubi di acciaio possono essere senza saldatura oppure con saldatura longitudinale e devono avere caratteristiche qualitative e dimensionali non inferiori a quelle indicate dalla norma UNI EN 10255/07;

i tubi in acciaio con saldatura longitudinale, se interrati, devono avere caratteristiche qualitative e dimensionali non inferiori a quelle indicate dalle norme UNI EN 10208-1/09 e UNI EN 10208-2/09.

5.2.2. Tubi di rame

I tubi di rame, da utilizzare esclusivamente per le condotte del gas della VII specie (pressione di esercizio non superiore a 0,04 bar) devono avere caratteristiche qualitative e dimensionali non minori di quelle indicate dalla norma UNI EN 1057/06. Nel caso di interramento lo spessore non può essere minore di 2,0 mm.

5.2.3. Tubi di polietilene

I tubi di polietilene, ammessi unicamente per l'interramento all'esterno di edifici, devono avere caratteristiche qualitative e dimensionali non minori di quelle indicate dalla norma UNI EN 1555-1-2-3-4-5/06, con spessore minimo di 3 mm.

5.3. Giunzioni, raccordi e pezzi speciali, valvole

5.3.1. tubazioni in acciaio

L'impiego di giunti a tre pezzi è ammesso esclusivamente per i collegamenti iniziale e finale dell'impianto interno;

le giunzioni dei tubi di acciaio devono essere realizzate mediante raccordi con filettature o a mezzo saldatura di testa per fusione o a mezzo di raccordi flangiati;

nell'utilizzo di raccordi con filettatura è consentito l'impiego di mezzi di tenuta, quali ad esempio canapa con mastici adatti (tranne per il gas con densità maggiore di 0,8), nastro di tetrafluoroetilene, mastici idonei per lo specifico gas. E' vietato l'uso di biacca, minio o altri materiali simili;

tutti i raccordi ed i pezzi speciali devono essere realizzati di acciaio oppure di ghisa malleabile; quelli di acciaio con estremità filettate o saldate, quelli di ghisa malleabile con estremità unicamente filettate;

le valvole devono essere di facile manovrabilità e manutenzione e con possibilità di rilevare facilmente le posizioni di aperto e di chiuso. Esse devono essere di acciaio, di ottone o di ghisa sferoidale con sezione libera di passaggio non minore del 75% di quella del tubo sul quale vengono inserite. Non è consentito l'uso di ghisa sferoidale nel caso di gas con densità maggiore di 0,8.

5.3.2. Tubazioni in rame

Le giunzioni dei tubi di rame devono essere realizzate mediante brasatura capillare forte;

i collegamenti mediante raccordi metallici a serraggio meccanico sono ammessi unicamente nel caso di installazioni fuori terra e a vista o ispezionabili. Non sono ammessi raccordi meccanici con elementi di materiale non metallico. I raccordi ed i pezzi speciali possono essere di rame, di ottone o di bronzo. Le giunzioni miste, tubo di rame con tubo di acciaio, devono essere realizzate mediante brasatura forte o raccordi filettati;

non è ammesso l'impiego di giunti misti all'interno degli edifici, ad eccezione del collegamento della tubazione in rame con l'apparecchio utilizzatore;

le valvole per i tubi di rame devono essere di ottone, di bronzo o di acciaio, con le medesime caratteristiche di cui al punto 5.3.1. lettera e).

5.3.3. Tubazioni in polietilene

I raccordi ed i pezzi speciali devono essere realizzati in polietilene; le giunzioni devono essere realizzate mediante saldatura di testa per fusione a mezzo di elementi riscaldanti o mediante saldatura per elettrofusione o saldatura mediante appositi raccordi elettrosaldabili;

le giunzioni miste, tubo di polietilene con tubo metallico, devono essere realizzate mediante raccordi speciali (giunti di transizione) polietilene-metallo idonei per saldatura o raccordi metallici filettati o saldati. Sono altresì ammesse giunzioni flangiate;

le valvole per tubi di polietilene possono essere, oltre che dello stesso polietilene, anche con il corpo di ottone, di bronzo o di acciaio, sempre con le medesime caratteristiche di cui al punto 5.3.1. lettera e).

5.4. Posa in opera

5.4.1. Percorso delle tubazioni

Il percorso tra punto di consegna ed apparecchi utilizzatori deve essere il più breve possibile ed è ammesso:

all'esterno dei fabbricati:

interrato;

in vista;

in canaletta;

all'interno dei fabbricati:

in appositi alloggiamenti, in caso di edifici o locali destinati ad uso civile o ad attività soggette ai controlli dei Vigili del Fuoco;
in guaina d'acciaio in caso di attraversamento di locali non ricompresi nei punti precedenti, di androni permanentemente aerati, di intercapedini, a condizione che il percorso sia ispezionabile.
Nei locali di installazione degli apparecchi il percorso delle tubazioni è consentito in vista.
Per le installazioni a servizio di locali o edifici adibiti ad attività industriali si applicano le disposizioni previste dal D.M. 24 novembre 1984.
5.4.2. Generalità
Le tubazioni devono essere protette contro la corrosione e collocate in modo tale da non subire danneggiamenti dovuti ad urti;
è vietato l'uso delle tubazioni del gas come dispersori, conduttori di terra o conduttori di protezione di impianti e apparecchiature elettriche, telefono compreso;
è vietata la collocazione delle tubazioni nelle canne fumarie, nei vani e cunicoli destinati a contenere servizi elettrici, telefonici, ascensori o per lo scarico delle immondizie;
eventuali riduttori di pressione o prese libere dell'impianto interno devono essere collocati all'esterno degli edifici o, nel caso delle prese libere, anche all'interno dei locali, se destinati esclusivamente all'installazione degli apparecchi. Queste devono essere chiuse o con tappi filettati o con sistemi equivalenti;
è vietato l'utilizzo di tubi, rubinetti, accessori, ecc., rimossi da altro impianto già funzionante;
all'esterno dei locali di installazione degli apparecchi deve essere installata, sulla tubazione di adduzione del gas, in posizione visibile e facilmente raggiungibile una valvola di intercettazione manuale con manovra a chiusura rapida per rotazione di 90° ed arresti di fine corsa nelle posizioni di tutto aperto e di tutto chiuso;
per il collegamento dell'impianto interno finale, e iniziale (se alimentato tramite contatore), devono essere utilizzati tubi metallici flessibili continui;
nell'attraversamento di muri la tubazione non deve presentare giunzioni o saldature e deve essere protetta da guaina murata con malta di cemento. Nell'attraversamento di muri perimetrali esterni, l'intercapedine fra guaina e tubazione gas deve essere sigillata con materiali adatti in corrispondenza della parte interna del locale, assicurando comunque il deflusso del gas proveniente da eventuali fughe mediante almeno uno sfiato verso l'esterno;
è vietato l'attraversamento di giunti sismici;
le condotte, comunque installate, devono distare almeno 2 cm dal rivestimento della parete o dal filo esterno del solaio;
fra le condotte ed i cavi o tubi di altri servizi deve essere adottata una distanza minima di 10 cm; nel caso di incrocio, quando tale distanza minima non possa essere rispettata, deve comunque essere evitato il contatto diretto interponendo opportuni setti separatori con adeguate caratteristiche di rigidità dielettrica e di resistenza meccanica; qualora, nell'incrocio, il tubo del gas sia sottostante a quello dell'acqua, esso deve essere protetto con opportuna guaina impermeabile in materiale incombustibile o non propagante la fiamma.
5.4.3. Modalità di posa in opera all'esterno dei fabbricati
5.4.3.1. Posa in opera interrata
Tutti i tratti interrati delle tubazioni metalliche devono essere provvisti di un adeguato rivestimento protettivo contro la corrosione ed isolati, mediante giunti dielettrici, da collocarsi fuori terra, nelle immediate prossimità delle risalite della tubazione;
le tubazioni devono essere posate su un letto di sabbia lavata, di spessore minimo 100 mm, e ricoperte, per altri 100 mm, di sabbia dello stesso tipo. Per le tubazioni in polietilene è inoltre necessario prevedere, a circa 300 mm sopra la tubazione, la sistemazione di nastri di segnalazione;
l'interramento della tubazione, misurato fra la generatrice superiore del tubo ed il livello del terreno, deve essere almeno pari a 600 mm. Nei casi in cui tale profondità non possa essere rispettata occorre prevedere una protezione della tubazione con tubi di acciaio, piastre di calcestruzzo o con uno strato di mattoni pieni;
le tubazioni interrate in polietilene devono essere collegate alle tubazioni metalliche prima della fuoriuscita dal terreno e prima del loro ingresso nel fabbricato;
le tubazioni metalliche interrate devono essere protette con rivestimento esterno pesante, di tipo bituminoso oppure di materiali plastici, e devono essere posate ad una distanza reciproca non minore del massimo diametro esterno delle tubazioni (ivi compresi gli spessori delle eventuali guaine). Nel caso di parallelismi, sovrappassi e sottopassi tra i tubi del gas e altre canalizzazioni preesistenti, la distanza minima, misurata fra le due superfici affacciate, deve essere tale da consentire gli eventuali interventi di manutenzione su entrambi i servizi.
5.4.3.2. Posa in opera in vista
Le tubazioni installate in vista devono essere adeguatamente ancorate per evitare scuotimenti, vibrazioni ed oscillazioni. Esse devono essere collocate in posizione tale da impedire urti e danneggiamenti e ove necessario, adeguatamente protette.
Le tubazioni di gas di densità non superiore a 0,8 devono essere contraddistinte con il colore giallo, continuo o in bande da 20 cm, poste ad una distanza massima di 1 m l'una dall'altra. Le altre tubazioni di gas devono essere contraddistinte con il colore giallo, a bande alternate da 20 cm di colore arancione. All'interno dei locali serviti dagli apparecchi le tubazioni non devono presentare giunti meccanici.
5.4.3.3. Posa in opera in canaletta

Le canalette devono essere:
ricavate nell'estradosso delle pareti;
rese stagne verso l'interno delle pareti nelle quali sono ricavate mediante idonea rinzaffatura di malta di cemento;
nel caso siano chiuse, dotate di almeno due aperture di ventilazione verso l'esterno di almeno 100 cmq cadauna, poste nella parte alta e nella parte bassa della canaletta. L'apertura alla quota più bassa deve essere provvista di rete tagliafiamma e, nel caso di gas con densità superiore a 0,8, deve essere ubicata a quota superiore del piano di campagna;
ad esclusivo servizio dell'impianto.
5.4.4. Modalità di posa in opera all'interno dei fabbricati
5.4.4.1. Posa in opera in appositi alloggiamenti
L'installazione in appositi alloggiamenti è consentita a condizione che:
gli alloggiamenti siano realizzati in materiale incombustibile, di resistenza al fuoco pari a quella richiesta per le pareti del locale o del compartimento attraversato ed in ogni caso non inferiore a REI 30;
le canalizzazioni non presentino giunti meccanici all'interno degli alloggiamenti non ispezionabili;
le pareti degli alloggiamenti siano impermeabili ai gas;
siano ad esclusivo servizio dell'impianto interno;
gli alloggiamenti siano permanentemente aerati verso l'esterno con apertura alle due estremità; l'apertura di aerazione alla quota più bassa deve essere provvista di rete tagliafiamma e, nel caso di gas con densità maggiore di 0,8, deve essere ubicata a quota superiore al piano di campagna, ad una distanza misurata orizzontalmente di almeno 10 metri da altre aperture alla stessa quota o quota inferiore.
5.4.4.2. Posa in opera in guaina
Le guaine devono essere:
in vista;
di acciaio di spessore minimo di 2 mm e di diametro superiore di almeno 2 cm a quello della tubazione del gas;
le guaine devono essere dotate di almeno uno sfiato verso l'esterno. Nel caso una estremità della guaina sia attestata verso l'interno, questa dovrà essere resa stagna verso l'interno tramite sigillatura in materiale incombustibile;
le tubazioni non devono presentare giunti meccanici all'interno delle guaine;
sono consentite guaine metalliche o di plastica, non propagante la fiamma, nell'attraversamento di muri o solai esterni. Nell'attraversamento di elementi portanti orizzontali, il tubo deve essere protetto da una guaina sporgente almeno 20 mm dal pavimento e l'intercapedine fra il tubo e il tubo guaina deve essere sigillata con materiali adatti (ad esempio asfalto, cemento plastico e simili). E' vietato l'impiego di gesso.
Nel caso di androni fuori terra e non sovrastanti piani cantinati è ammessa la posa in opera delle tubazioni sotto pavimento, protette da guaina corredata di sfiati alle estremità verso l'esterno. Nel caso di intercapedini superiormente ventilate ed attestate su spazio scoperto non è richiesta la posa in opera in guaina, purché le tubazioni siano in acciaio con giunzioni saldate.
5.5. Gruppo di misurazione
Il contatore del gas deve essere installato all'esterno in contenitore o nicchia areata oppure all'interno in locale o in nicchia entrambi areati direttamente dall'esterno.
5.6. Prova di tenuta dell'impianto interno
La prova di tenuta deve essere eseguita prima di mettere in servizio l'impianto interno e di collegarlo al punto di consegna e agli apparecchi. Se qualche parte dell'impianto non è in vista, la prova di tenuta deve precedere la copertura della tubazione. La prova dei tronchi in guaina contenenti giunzioni saldate deve essere eseguita prima del collegamento alle condotte di impianto.
La prova va effettuata adottando gli accorgimenti necessari per l'esecuzione in condizioni di sicurezza e con le seguenti modalità:
si tappano provvisoriamente tutti i raccordi di collegamento agli apparecchi e al contatore;
si immette nell'impianto aria od altro gas inerte, fino a che sia raggiunta una pressione pari a:
impianti di 6ª specie: 1 bar;
impianti di 7ª specie: 0,1 bar (tubazioni non interrate), 1 bar (tubazioni interrate);
dopo il tempo di attesa necessario per stabilizzare la pressione (comunque non minore di 15 min), si effettua una prima lettura della pressione, mediante un manometro ad acqua od apparecchio equivalente, di idonea sensibilità minima;
la prova deve avere la durata di:
24 ore per tubazioni interrate di 6ª specie;
4 ore per tubazioni non interrate di 6ª specie;
30 min per tubazioni di 7ª specie.
Al termine della prova non devono verificarsi cadute di pressione rispetto alla lettura iniziale;
se si verificassero delle perdite, queste devono essere ricercate con l'ausilio di soluzione saponosa o prodotto equivalente ed eliminate; le parti difettose devono essere sostituite e le guarnizioni rifatte. E' vietato riparare dette parti con mastici, ovvero cianfrinarle. Eliminate le perdite, occorre eseguire di nuovo la prova di tenuta dell'impianto;
la prova è considerata favorevole quando non si verifichino cadute di pressione. Per ogni prova a pressione deve essere redatto relativo verbale di collaudo.

DISPOSIZIONI COMPLEMENTARI

6.1. Impianto elettrico

L'impianto elettrico deve essere realizzato in conformità alla legge n. 186 del 1° marzo 1968 e tale conformità deve essere attestata secondo le procedure previste dal D.M. 37 del 22/01/08.

L'interruttore generale nei locali di cui al punto 4.2. deve essere installato all'esterno dei locali, in posizione segnalata ed accessibile. Negli altri casi deve essere collocato lontano dall'apparecchio utilizzatore, in posizione facilmente raggiungibile e segnalata.

6.2. Mezzi di estinzione degli incendi

In ogni locale e in prossimità di ciascun apparecchio deve essere installato un estintore di classe 21A 89BC. I mezzi di estinzione degli incendi devono essere idonei alle lavorazioni o ai materiali in deposito nei locali ove questi sono consentiti.

6.3. Segnaletica di sicurezza

La segnaletica di sicurezza deve richiamare l'attenzione sui divieti e sulle limitazioni imposti e segnalare la posizione della valvola esterna di intercettazione generale del gas e dell'interruttore elettrico generale.

6.4. Esercizio e manutenzione

1. Si richiamano gli obblighi di cui all'art. 11 del D.P.R. 26 agosto 1993, n. 412 (S.O.G.U. n. 242 del 14 ottobre 1993).

2. Nei locali di cui al punto 4.2. è vietato depositare ed utilizzare sostanze infiammabili o tossiche e materiali non attinenti all'impianto e devono essere adottate adeguate precauzioni affinché, durante qualunque tipo di lavoro, l'eventuale uso di fiamme libere non costituisca fonte di innesco.

IMPIANTI ESISTENTI

7.1. Gli impianti esistenti devono essere resi conformi alle presenti disposizioni. E' tuttavia ammesso che:

la superficie di aerazione sia inferiore a quella richiesta al punto 4.1.2., purché non inferiore a quella risultante dalla formula:

S > 8,6 Q (locali fuori terra);

S > 12,9 Q (locali seminterrati ed interrati fino a quota -5 m);

S > 17,2 Q (locale interrato fra quota compresa tra -5 e -10 metri al di sotto del piano di riferimento).

E' consentito che l'altezza dei locali sia inferiore a quella prevista nella precedente normativa, nel rispetto dei punti 4.1.3. e 4.2.4. Per impianti di portata termica superiore a 350 kW l'altezza non deve essere comunque inferiore a 2,5 m.

CAPO 54 PROGETTAZIONE, CERTIFICAZIONI E COLLAUDI

Art. 134 Progettazione degli impianti

Il progetto è redatto con particolare riguardo all'individuazione dei materiali e componenti da utilizzare e alle misure di prevenzione e di sicurezza da adottare ai sensi della normativa UNI e CEI vigente.

Tale progetto è depositato: a) presso gli organi competenti al rilascio di licenze di impianto o di autorizzazioni alla costruzione quando previsto dalle disposizioni legislative e regolamentari vigenti; b) presso gli uffici comunali, contestualmente al progetto edilizio, per gli impianti il cui progetto non sia soggetto per legge ad approvazione.

Qualora l'impianto a base di progetto sia variato in opera, il progetto presentato deve essere integrato con la necessaria documentazione tecnica attestante tali varianti in corso d'opera, alle quali, oltre che al progetto, l'installatore deve fare riferimento nella sua dichiarazione di conformità.

Art. 135 Dichiarazione di conformità

In caso di rifacimento parziale o di ampliamento di impianti, la dichiarazione di conformità e il progetto si riferiscono alla sola parte degli impianti oggetto del rifacimento o dell'ampliamento. Nella dichiarazione di conformità dovrà essere espressamente indicata la compatibilità con gli impianti preesistenti.

La dichiarazione di conformità è resa su modelli predisposti con decreto del Ministro dell'industria, del commercio e dell'artigianato, ai sensi dell'articolo 7 del D.P.R. 447/1991, sentito l'UNI e il CEI. La dichiarazione di conformità è rilasciata anche sugli impianti realizzati dagli uffici tecnici interni delle ditte non installatrici, intendendosi per uffici tecnici interni le strutture aziendali preposte all'impiantistica.

Il sindaco rilascia il certificato di abitabilità o di agibilità dopo aver acquisito anche la dichiarazione di conformità o il certificato di collaudo degli impianti installati, ove previsto, salvo quanto disposto dalle leggi vigenti.

In caso di rifacimento parziale di impianti, il progetto e la dichiarazione di conformità o il certificato di collaudo, ove previsto, si riferiscono alla sola parte degli impianti oggetto dell'opera di rifacimento. Nella relazione dovrà essere espressamente indicata la compatibilità con gli impianti preesistenti.

Art. 136 Attestato di certificazione energetica

Al termine dei lavori, per gli edifici e le opere di cui all'art. 3 del d.lgs. 192/05, l'Appaltatore dovrà fornire attestato di certificazione energetica redatto secondo i criteri e le metodologie di cui all'art. 4, comma 1 del decreto citato.

Tale attestato ha validità temporale massima di 10 anni a partire dal suo rilascio ed è aggiornato ad ogni intervento di ristrutturazione che comporta la modifica della prestazione energetica dell'edificio o dell'impianto. Esso comprende:

i dati relativi all'efficienza energetica propri dell'edificio;
i valori vigenti a norma di legge e i valori di riferimento che consentano di valutare e confrontare la prestazione energetica dell'edificio;
suggerimenti in merito agli interventi più significativi ed economicamente più convenienti per il miglioramento della predetta prestazione.

Art. 137 Verifiche, certificazioni e collaudi delle opere

VERIFICHE
Gli enti interessati operano la scelta del libero professionista nell'ambito di appositi elenchi conservati presso le Camere di commercio e comprendenti più sezioni secondo le rispettive competenze. Gli elenchi sono formati annualmente sulla base di documentata domanda di iscrizione e approvati dal Ministro dell'industria, del commercio e dell'artigianato.
I soggetti direttamente obbligati ad ottemperare a quanto previsto dalla legge devono conservare tutta la documentazione amministrativa e tecnica e consegnarla all'avente causa in caso di trasferimento dell'immobile a qualsiasi titolo, nonché devono darne copia alla persona che utilizza i locali.
All'atto della costruzione o ristrutturazione dell'edificio contenente gli impianti di cui all'art. 1, comma 2, del D.M. 22 gennaio 2008, n. 37, il Committente o il Proprietario affiggono ben visibile un cartello che, oltre ad indicare gli estremi della concessione edilizia ed informazioni relative alla parte edile, deve riportare il nome dell'installatore dell'impianto o degli impianti e, qualora sia previsto il progetto, il nome del progettista dell'impianto o degli impianti.

CERTIFICAZIONE DELLE OPERE E COLLAUDO
La conformità delle opere rispetto al progetto e alla relazione tecnica di cui all'art. 8 comma 1 del d.lgs. 192/05 deve essere asseverata dal Direttore dei lavori e presentata al comune di competenza contestualmente alla dichiarazione di fine lavori. Il Comune dichiara irricevibile la dichiarazione di fine lavori se la stessa non è accompagnata dalla predetta asseverazione.
Per eseguire i collaudi, ove previsti, e per accertare la conformità degli impianti alle disposizioni della presente legge e della normativa vigente, i Comuni, le Unità sanitarie locali, i Comandi provinciali dei Vigili del Fuoco e l'Istituto superiore per la prevenzione e la sicurezza del lavoro (ISPESL) hanno facoltà di avvalersi della collaborazione dei liberi professionisti, nell'ambito delle rispettive competenze, di cui all'articolo 5, comma 1. Il certificato di collaudo deve essere rilasciato entro tre mesi dalla presentazione della relativa richiesta.
Il collaudo dell'impianto centralizzato di acqua calda per usi igienici e sanitari, deve verificare ai fini della legge che la temperatura dell'acqua nel punto di immissione nella rete di distribuzione sia conforme al valore fissato all'art. 7 del D.P.R. 1052/77, con la tolleranza e le modalità indicate all'art. 11 del D.P.R. 1052/77. In occasione dei collaudi di cui sopra devono essere anche accertati gli spessori e lo stato delle coibentazioni delle tubazioni e dei canali d'aria dell'impianto.

Art. 138 Sanzioni

Le sanzioni amministrative vengono determinate nella misura variabile tra il minimo e il massimo, con riferimento alla entità e complessità dell'impianto, al grado di pericolosità ed alle altre circostanze obiettive e soggettive della violazione.
Le sanzioni amministrative sono aggiornate ogni cinque anni con regolamento del Ministro dell'industria, del commercio e dell'artigianato, sulla base dell'evoluzione tecnologica in materia di prevenzione e sicurezza e della svalutazione monetaria.
Le violazioni della legge accertate, mediante verifica o in qualunque altro modo, a carico delle imprese installatrici sono comunicate alla Camera di commercio, industria, artigianato e agricoltura competente per territorio, che provvede all'annotazione nell'albo provinciale delle imprese artigiane o nel registro delle imprese in cui l'impresa inadempiente risulta iscritta, mediante apposito verbale.
La violazione reiterata per più di tre volte delle norme relative alla sicurezza degli impianti da parte delle imprese abilitate comporta altresì, in casi di particolare gravità, la sospensione temporanea dell'iscrizione delle medesime imprese dal registro delle ditte o dall'albo provinciale delle imprese artigiane, su proposta dei soggetti accertatori e su giudizio delle commissioni che sovrintendono alla tenuta dei registri e degli albi.
Dopo la terza violazione delle norme riguardanti la progettazione e i collaudi, i soggetti accertatori propongono agli ordini professionali provvedimenti disciplinari a carico dei professionisti iscritti nei rispettivi albi.
All'irrogazione delle sanzioni di cui al presente articolo provvedono le Camere di commercio, industria, artigianato ed agricoltura.
Ai sensi dell'art. 15, comma 7 del d.lgs. 192/05, il costruttore che non consegna al proprietario, contestualmente all'immobile, l'originale della certificazione energetica di cui all'articolo 6, comma 1 del medesimo decreto è punito con sanzioni amministrative.

CAPO 55 PRESCRIZIONI TECNICHE PER L'ESECUZIONE DI NOLI E TRASPORTI

Art. 139 Noleggi

I noli devono essere espressamente richiesti, con ordine di servizio, dalla Direzione dei Lavori e sono retribuibili solo se non sono compresi nei prezzi delle opere e/o delle prestazioni.
Le macchine ed attrezzi dati a noleggio devono essere in perfetto stato di esercizio ed essere provvisti di tutti gli accessori necessari per il loro funzionamento. Sono a carico esclusivo dell'Impresa la manutenzione degli attrezzi e delle macchine affinché siano in costante efficienza.
Il nolo si considera per il solo tempo effettivo, ad ora o a giornata di otto ore, dal momento in cui l'oggetto noleggiato viene messo a disposizione del committente, fino al momento in cui il nolo giunge al termine del periodo per cui è stato richiesto.
Nel prezzo sono compresi: i trasporti dal luogo di provenienza al cantiere e viceversa, il montaggio e lo smontaggio, la manodopera, i combustibili, i lubrificanti, i materiali di consumo, l'energia elettrica, lo sfrido e tutto quanto occorre per il funzionamento dei mezzi.
I prezzi dei noli comprendono le spese generali e l'utile dell'imprenditore.
Per il noleggio dei carri e degli autocarri verrà corrisposto soltanto il prezzo per le ore di effettivo lavoro, rimanendo escluso ogni compenso per qualsiasi altra causa o perditempo.

Art.140 Trasporti

Il trasporto è compensato a metro cubo di materiale trasportato, oppure come nolo orario di automezzo funzionante. Se la dimensione del materiale da trasportare è inferiore alla portata utile dell'automezzo richiesto a nolo, non si prevedono riduzioni di prezzo.
Il carico, il trasporto, lo scarico e tutte le manovre in genere, dovranno essere eseguiti con la maggiore cura possibile utilizzando mezzi adeguati ai diametri alle lunghezze dei tubi da movimentare, evitando rotture, crinature, lesioni o danneggiamenti dei materiali. Sarà cura dell'Appaltatore predisporre in cantiere idonei spazi e sistemi di ricevimento dei tubi.
L'accatastamento dei tubi dovrà avvenire su un area piana e stabile, protetta dai pericoli di incendio e dai raggi diretti del sole. La base delle cataste dovrà poggiare su tavole opportunamente distanziate; i tubi accatastati dovranno essere bloccati con cunei per evitarne il rotolamento improvviso. Per tubi deformabili le estremità saranno rinforzate con crociere provvisionali.

CAPO 56 PRESCRIZIONI TECNICHE PER L'ESECUZIONE DI OPERE COMPLEMENTARI

Art.141 Scavi e rinterri

Per tutte le opere dell'appalto le varie quantità di lavoro saranno determinate con misure geometriche, escluso ogni altro metodo.
In materia si veda il d.lgs. 81/08 e successivo D.Lgs. correttivo ed integrativo pubblicato il 3 agosto 2009, n. 106.
Scavi in genere
Gli scavi in genere per qualsiasi lavoro a mano o con mezzi meccanici dovranno essere eseguiti secondo i disegni di progetto e le particolari prescrizioni che saranno date all'atto esecutivo dalla Direzione dei Lavori.
Nell'esecuzione degli scavi in genere l'Impresa dovrà procedere in modo da impedire scoscendimenti e franamenti, restando essa, oltreché, totalmente responsabile di eventuali danni alle persone ed alle opere, altresì obbligata a provvedere a suo carico e spese alla rimozione delle materie franate.
L'Impresa dovrà inoltre provvedere a sue spese affinché le acque scorrenti alla superficie del terreno siano deviate in modo che non abbiano a riversarsi nei cavi.
Le materie provenienti dagli scavi in genere, ove non siano utilizzabili, o non ritenute adatte, a giudizio insindacabile della Direzione dei Lavori, ad altro impiego nei lavori, dovranno essere portate a rifiuto fuori della sede del cantiere, ai pubblici scarichi, ovvero su aree che l'Impresa dovrà provvedere a sua cura e spese.
È vietato costituire depositi di materiali presso il ciglio degli scavi.
Qualora le materie provenienti dagli scavi dovessero essere utilizzate per tombamenti o rinterri esse dovranno essere depositate in luogo adatto accettato dalla Direzione dei Lavori e provviste delle necessarie puntellature, per essere poi riprese a tempo opportuno.
In ogni caso le materie depositate non dovranno riuscire di danno ai lavori, alle proprietà pubbliche o private ed al libero deflusso delle acque scorrenti alla superficie.
La Direzione dei Lavori potrà fare asportare, a spese dell'Impresa, le materie depositate in contravvenzione alle precedenti disposizioni.
L'appaltatore deve ritenersi compensato per tutti gli oneri che esso dovrà incontrare per:
il taglio di piante, estirpazione di ceppaie, radici, ecc.;
il taglio e lo scavo con qualsiasi mezzo delle macerie sia asciutte, che bagnate, in presenza d'acqua e di qualsiasi consistenza;

paleggi, innalzamento, carico, trasporto e scarico in rilevato o rinterro od a rifiuto a qualsiasi distanza, sistemazione delle materie di rifiuto, deposito provvisorio e successiva ripresa, per ogni indennità di deposito temporaneo o definitivo;
la regolarizzazione delle scarpate o pareti, per lo spianamento del fondo, per la formazione di gradoni, per il successivo rinterro attorno alle murature, attorno e sopra le condotte di acqua od altre condotte in genere, e sopra le fognature o drenaggi secondo le sagome definitive di progetto;
puntellature, sbadacchiature ed armature di qualsiasi importanza e genere, secondo tutte le prescrizioni contenute nelle presenti condizioni tecniche esecutive;
per ogni altra spesa infine necessaria per l'esecuzione completa degli scavi.
Scavi di sbancamento
Per scavi di sbancamento o sterri andanti s'intendono quelli occorrenti per lo spianamento o sistemazione del terreno su cui dovranno sorgere le costruzioni, per tagli di terrapieni, per la formazione di cortili, giardini, scantinati, piani d'appoggio per platee di fondazione, vespai, rampe incassate o trincee stradali ecc., e in genere tutti quelli eseguiti a sezione aperta su vasta superiore ove sia possibile l'allontanamento delle materie di scavo evitandone il sollevamento, sia pure con la formazione di rampe provvisorie, ecc.
Saranno pertanto considerati scavi di sbancamento anche quelli che si trovano al di sotto del piano di campagna o del piano stradale (se inferiore al primo), quando gli scavi rivestano i caratteri sopra accennati.
Secondo quanto prescritto dall'art. 118 del d.lgs. 81/08 e successivo d.lgs n.106 del 03/08/2009, nei lavori di splateamento o sbancamento eseguiti senza l'impiego di escavatori meccanici, le pareti delle fronti di attacco devono avere una inclinazione o un tracciato tali, in relazione alla natura del terreno, da impedire franamenti. Quando la parete del fronte di attacco supera l'altezza di m. 1,50, è vietato il sistema di scavo manuale per scalzamento alla base e conseguente franamento della parete.
Quando per la particolare natura del terreno o per causa di piogge, di infiltrazione, di gelo o disgelo, o per altri motivi, siano da temere frane o scoscendimenti, deve essere provveduto all'armatura o al consolidamento del terreno.
Nei lavori di escavazione con mezzi meccanici deve essere vietata la presenza degli operai nel campo di azione dell'escavatore e sul ciglio del fronte di attacco.
Ai lavoratori deve essere fatto esplicito divieto di avvicinarsi alla base della parete di attacco e, in quanto necessario in relazione all'altezza dello scavo o alle condizioni di accessibilità del ciglio della platea superiore, la zona superiore di pericolo deve essere almeno delimitata mediante opportune segnalazioni spostabili col proseguire dello scavo, secondo la prescrizione dei piani operativi di sicurezza.
Il volume degli scavi di sbancamento verrà determinato col metodo delle sezioni ragguagliate che verranno rilevate in contraddittorio dell'appaltatore all'atto della consegna. Ove le materie siano utilizzate per formazione di rilevati, il volume sarà misurato in riporto.
Scavi di fondazione
Per scavi di fondazione in generale si intendono quelli incassati ed a sezione ristretta necessari per dar luogo agli elementi strutturali di fondazione.
In ogni caso saranno considerati come scavi di fondazione quelli per dar luogo alle fogne, condutture, fossi e cunette.
Qualunque sia la natura e la qualità del terreno, gli scavi per fondazione dovranno essere spinti fino alla profondità che dalla Direzione dei Lavori verrà ordinata all'atto delle loro esecuzioni tenendo in debito conto le istruzioni impartite dal Ministero dei lavori pubblici con il D.M. 21 gennaio 1981 e successive modifiche ed integrazioni.
Le profondità, che si trovino indicate nei disegni di consegna, sono perciò di semplice avviso e l'Amministrazione appaltante si riserva piena facoltà di variarle nella misura che reputerà più conveniente, senza che ciò possa dare all'Impresa motivo alcuno di fare eccezioni o domande di speciali compensi, avendo essa soltanto diritto al pagamento del lavoro eseguito, coi prezzi contrattuali stabiliti per le varie profondità da raggiungere.
È vietato all'Impresa, sotto pena di demolire il già fatto, di por mano alle murature prima che la Direzione dei Lavori abbia verificato ed accettato le fondazioni.
I piani di fondazione dovranno essere generalmente orizzontali, ma per quelle opere che cadono sopra falde inclinate, dovranno, a richiesta della Direzione dei Lavori, essere disposti a gradini ed anche con determinata contropendenza.
Nello scavo di pozzi e di trincee profondi più di 1,50 metri, quando la consistenza del terreno non dia sufficiente garanzia di stabilità, anche in relazione alla pendenza delle pareti, si deve provvedere, man mano che procede lo scavo, alla applicazione delle necessarie armature di sostegno, in modo da assicurare abbondantemente contro ogni pericolo gli operai, ed impedire ogni smottamento di materia durante l'esecuzione tanto degli scavi che delle murature.
Le tavole di rivestimento delle pareti devono sporgere dai bordi degli scavi di almeno 30 centimetri.
L'Impresa è responsabile dei danni ai lavori, alle persone, alle proprietà pubbliche e private che potessero accadere per la mancanza o insufficienza di tali puntellazioni e sbadacchiature, alle quali essa deve provvedere di propria iniziativa, adottando anche tutte le altre precauzioni riconosciute necessarie, senza rifiutarsi per nessun pretesto di ottemperare alle prescrizioni che al riguardo le venissero impartite dalla Direzione dei Lavori.
Nello scavo dei cunicoli, a meno che si tratti di roccia che non presenti pericolo di distacchi, devono predisporsi idonee armature per evitare franamenti della volta e delle pareti. Dette armature devono essere applicate man mano che procede il lavoro di avanzamento; la loro rimozione può essere effettuata in relazione al progredire del rivestimento in muratura.

Idonee armature e precauzioni devono essere adottate nelle sottomurazioni e quando in vicinanza dei relativi scavi vi siano fabbriche o manufatti, le cui fondazioni possano essere scoperte o indebolite degli scavi.
Nella infissione di pali di fondazione devono essere adottate misure e precauzioni per evitare che gli scuotimenti del terreno producano lesioni o danni alle opere vicine.
Compiuta la muratura di fondazione, lo scavo che si fosse dovuto fare in più attorno alla medesima, dovrà essere diligentemente riempito e costipato, a cura e spese dell'Impresa, con le stesse materie scavate, sino al piano del terreno naturale primitivo.
Col procedere delle murature l'Impresa potrà recuperare i legami costituenti le armature, sempre che non si tratti di armature formanti parte integrante dell'opera, da restare quindi in posto in proprietà dell'Amministrazione; i legnami però, che a giudizio della Direzione dei Lavori, non potessero essere tolti senza pericolo o danno del lavoro, dovranno essere abbandonati negli scavi.
Gli scavi di fondazione saranno computati per un volume uguale a quello risultante dal prodotto della base di fondazione per la sua profondità sotto il piano degli scavi di sbancamento o del terreno naturale, quando detto scavo di sbancamento non viene effettuato.
Scavi subacquei e prosciugamenti
Se dagli scavi in genere e dai cavi di fondazione, l'Impresa, in caso di sorgive o filtrazioni, non potesse far defluire l'acqua naturalmente, è in facoltà della Direzione dei Lavori ordinare, secondo i casi, e quando lo riterrà opportuno, l'esecuzione degli scavi subacquei, oppure il prosciugamento.
Sono considerati come scavi subacquei soltanto quelli eseguiti in acqua a profondità maggiore di 20 cm sotto il livello costante, a cui si stabiliscono le acque sorgive dei cavi, sia naturalmente, sia dopo un parziale prosciugamento ottenuto con macchine o con l'apertura di canali fugatori.
Il volume di scavo eseguito in acqua, sino ad una profondità non maggiore di 20 cm dal suo livello costante, verrà perciò considerato come scavo in presenza d'acqua ma non come scavo subacqueo.
Quando la Direzione dei Lavori ordinasse il mantenimento degli scavi in asciutto, sia durante l'escavazione, sia durante l'esecuzione delle murature o di altre opere di fondazione, gli esaurimenti relativi verranno eseguiti in economia, e l'Impresa, se richiesta, avrà l'obbligo di fornire le macchine e gli operai necessari.
Per i prosciugamenti praticati durante l'esecuzione delle murature, l'Impresa dovrà adottare tutti quegli accorgimenti atti ad evitare il dilavamento delle malte.
Presenza di gas negli scavi
Quando si eseguono lavori entro pozzi, fogne, cunicoli, camini e fosse in genere, devono essere adottate idonee misure contro i pericoli derivanti dalla presenza di gas o vapori tossici, asfissianti, infiammabili o esplosivi, specie in rapporto alla natura geologica del terreno o alla vicinanza di fabbriche, depositi, raffinerie, stazioni di compressione e di decompressione, metanodotti e condutture di gas, che possono dar luogo ad infiltrazione di sostanze pericolose.
Quando sia accertata o sia da temere la presenza di gas tossici, asfissianti o la irrespirabilità dell'aria ambiente e non sia possibile assicurare una efficiente aerazione ed una completa bonifica, i lavoratori devono essere provvisti di apparecchi respiratori, ed essere muniti di cintura di sicurezza con bretelle passanti sotto le ascelle collegate a funi di salvataggio, le quali devono essere tenute all'esterno dal personale addetto alla sorveglianza; questo deve mantenersi in continuo collegamento con gli operai all'interno ed essere in grado di sollevare prontamente all'esterno il lavoratore colpito dai gas.
Possono essere adoperate le maschere respiratorie, in luogo di autorespiratori, solo quando, accertate la natura e la concentrazione dei gas o vapori nocivi o asfissianti, esse offrano garanzia di sicurezza e sempre che sia assicurata una efficace e continua aerazione.
Quando si sia accertata la presenza di gas infiammabili o esplosivi, deve provvedersi alla bonifica dell'ambiente mediante idonea ventilazione; deve inoltre vietarsi, anche dopo la bonifica, se siano da temere emanazioni di gas pericolosi, l'uso di apparecchi a fiamma, di corpi incandescenti e di apparecchi comunque suscettibili di provocare fiamme o surriscaldamenti atti ad incendiare il gas.
Nei casi previsti dal secondo, terzo e quarto comma del presente articolo i lavoratori devono essere abbinati nell'esecuzione dei lavori.
Rilevati e rinterri
Per la formazione dei rilevati o per qualunque opera di rinterro, ovvero per riempire i vuoti tra le pareti dei cavi e le murature, o da addossare alle murature, e fino alle quote prescritte dalla Direzione dei Lavori, si impiegheranno in generale, e, salvo quanto segue, fino al loro totale esaurimento, tutte le materie provenienti dagli scavi di qualsiasi genere eseguiti sul lavoro, in quanto disponibili ed adatte, a giudizio della Direzione dei Lavori, per la formazione dei rilevati.
Quando venissero a mancare in tutto o in parte i materiali di cui sopra, si provvederanno le materie occorrenti prelevandole ovunque l'Impresa crederà di sua convenienza, purché i materiali siano riconosciuti idonei dalla Direzione dei Lavori.
Per i rilevati e i rinterri da addossarsi alle murature, si dovranno sempre impiegare materie sciolte, o ghiaiose, restando vietato in modo assoluto l'impiego di quelle argillose e, in genere, di tutte quelle che con l'assorbimento di acqua si rammolliscono e si gonfiano generando spinte.

Nella formazione dei suddetti rilevati, rinterri e riempimenti dovrà essere usata ogni diligenza perché la loro esecuzione proceda per strati orizzontali di eguale altezza, disponendo contemporaneamente le materie ben sminuzzate con la maggiore regolarità e precauzione, in modo da caricare uniformemente le murature su tutti i lati e da evitare le sfiancature che potrebbero derivare da un carico male distribuito.
Le materie trasportate in rilievo o rinterro con vagoni, automezzi o carretti non potranno essere scaricate direttamente contro le murature, ma dovranno depositarsi in vicinanza dell'opera per essere riprese poi e trasportate con carriole, barelle ed altro mezzo, purché a mano, al momento della formazione dei suddetti rinterri.
Per tali movimenti di materie dovrà sempre provvedersi alla pilonatura delle materie stesse, da farsi secondo le prescrizioni che verranno indicate dalla Direzione dei Lavori.
È vietato addossare terrapieni a murature di fresca costruzione.
Tutte le riparazioni o ricostruzioni che si rendessero necessarie per la mancata o imperfetta osservanza delle prescrizioni del presente articolo, saranno a completo carico dell'Impresa.
È obbligo dell'Impresa, escluso qualsiasi compenso, di dare ai rilevati durante la loro costruzione, quelle maggiori dimensioni richieste dall'assestamento delle terre, affinché all'epoca del collaudo i rilevati eseguiti abbiano dimensioni non inferiori a quelle ordinate.
L'Impresa dovrà consegnare i rilevati con scarpate regolari e spianate, con i cigli bene allineati e profilati e compiendo a sue spese, durante l'esecuzione dei lavori e fino al collaudo, gli occorrenti ricarichi o tagli, la ripresa e la sistemazione delle scarpate e l'espurgo dei fossi.
La superficie del terreno sul quale dovranno elevarsi i terrapieni, sarà scorticata ove occorre, e se inclinata sarà tagliata a gradoni con leggere pendenze verso monte.
Tutti gli oneri, obblighi e spese per la formazione dei rilevati e rinterri si intendono compresi nei prezzi stabiliti in elenco per gli scavi e quindi all'Appaltatore non spetterà alcun compenso oltre l'applicazione di detti prezzi. Le misure saranno eseguite in riporto in base alle sezioni di consegna da rilevarsi in contraddittorio con l'Appaltatore.
I riempimenti in pietrame a secco (per drenaggi, fognature, banchettoni di consolidamento e simili) dovranno essere formati con pietrame da collocarsi in opera a mano su terreno ben costipato, al fine di evitare cedimenti per effetto dei carichi superiori.
Per drenaggi o fognature si dovranno scegliere le pietre più grosse e regolari e possibilmente a forma di lastroni quelle da impiegare nella copertura dei sottostanti pozzetti o cunicoli; oppure infine negli strati inferiori il pietrame di maggiore dimensione, impiegando nell'ultimo strato superiore pietrame minuto, ghiaia o anche pietrisco per impedire alle terre sovrastanti di penetrare e scendere otturando così gli interstizi tra le pietre. Sull'ultimo strato di pietrisco si dovranno pigiare convenientemente le terre con le quali dovrà completarsi il riempimento dei cavi aperti per la costruzione di fognature e drenaggi.
Il riempimento di pietrame a secco a ridosso delle murature per drenaggi, vespai, ecc. sarà valutato a metro cubo per il suo volume effettivo misurato in opera.

Art.142 Demolizioni e rimozioni

Prima dell'inizio di lavori di demolizione è fatto obbligo di procedere alla verifica delle condizioni di conservazione e di stabilità delle varie strutture da demolire.
In relazione al risultato di tale verifica devono essere eseguite le opere di rafforzamento e di puntellamento necessarie ad evitare che, durante la demolizione, si verifichino crolli intempestivi.
I lavori di demolizione devono procedere con cautela e con ordine dall'alto verso il basso e devono essere condotti in maniera da prevenire qualsiasi infortunio agli addetti al lavoro e da non pregiudicare la stabilità delle strutture portanti o di collegamento di quelle eventuali adiacenti, e in modo da non deteriorare i materiali risultanti, i quali tutti devono ancora potersi impiegare utilmente, sotto pena di rivalsa di danni a favore dell'Amministrazione appaltante, ricorrendo, ove occorra, al loro preventivo puntellamento.
La successione dei lavori deve risultare da apposito programma contenuto nel POS, tenendo conto di quanto indicato nel PSC, ove previsto, che deve essere tenuto a disposizione degli organi di vigilanza.
È vietato gettare dall'alto i materiali in genere, che invece devono essere trasportati o guidati in basso convogliandoli in appositi canali il cui estremo inferiore non deve risultare ad altezza maggiore di due metri dal livello del piano di raccolta. I canali suddetti devono essere costruiti in modo che ogni tronco imbocchi nel tronco successivo; gli eventuali raccordi devono essere adeguatamente rinforzati.
L'imboccatura superiore del canale deve essere sistemata in modo che non possano cadervi accidentalmente persone. Ove sia costituito da elementi pesanti od ingombranti, il materiale di demolizione deve essere calato a terra con mezzi idonei.
Durante i lavori di demolizione si deve provvedere a ridurre il sollevamento della polvere, irrorando con acqua le murature ed i materiali di risulta.
La demolizione dei muri deve essere fatta servendosi di ponti di servizio indipendenti dall'opera in demolizione. E' vietato lavorare e fare lavorare gli operai sui muri in demolizione. Tali obblighi non sussistono quando si tratta di muri di altezza inferiore ai due metri.
Inoltre, salvo l'osservanza delle leggi e dei regolamenti speciali e locali, la demolizione di parti di strutture aventi altezza sul terreno non superiore a 5 metri può essere effettuata mediante rovesciamento per trazione o per spinta.

La trazione o la spinta deve essere esercitata in modo graduale e senza strappi e deve essere eseguita soltanto su elementi di struttura opportunamente isolati dal resto del fabbricato in demolizione in modo da non determinare crolli intempestivi o non previsti da altre parti.
Devono inoltre essere adottate le precauzioni necessarie per la sicurezza del lavoro quali: trazione da distanza non minore di una volta e mezzo l'altezza del muro o della struttura da abbattere e allontanamento degli operai dalla zona interessata.
Si può procedere allo scalzamento dell'opera da abbattere per facilitarne la caduta soltanto quando essa sia stata adeguatamente puntellata; la successiva rimozione dei puntelli deve essere eseguita a distanza a mezzo di funi.
Il rovesciamento per spinta può essere effettuato con martinetti solo per opere di altezza non superiore a 3 metri, con l'ausilio di puntelli sussidiari contro il ritorno degli elementi smossi.
Deve essere evitato in ogni caso che per lo scuotimento del terreno in seguito alla caduta delle strutture o di grossi blocchi possano derivare danni o lesioni agli edifici vicini o ad opere adiacenti o pericoli ai lavoratori addetti.
Nella zona sottostante la demolizione deve essere vietata la sosta ed il transito, delimitando la zona stessa con appositi sbarramenti.
L'accesso allo sbocco dei canali di scarico per il caricamento ed il trasporto del materiale accumulato deve essere consentito soltanto dopo che sia stato sospeso lo scarico dall'alto.
Le demolizioni dovranno limitarsi alle parti ed alle dimensioni prescritte. Quando, anche per mancanza di puntellamenti o di altre precauzioni, venissero demolite altre parti od oltrepassati i limiti fissati, saranno pure a cura e spese dell'Impresa, senza alcun compenso, ricostruite e rimesse in ripristino le parti indebitamente demolite.
Tutti i materiali riutilizzabili, a giudizio insindacabile della Direzione dei Lavori, devono essere opportunamente scalcinati, puliti, custoditi, trasportati ed ordinati nei luoghi di deposito che verranno indicati dalla Direzione stessa usando cautele per non danneggiarli sia nello scalcinamento, sia nel trasporto, sia nel loro arresto e per evitare la dispersione.
Detti materiali restano tutti di proprietà dell'Amministrazione appaltante, la quale potrà ordinare all'Impresa di impiegarli in tutto o in parte nei lavori appaltati.
I materiali di scarto provenienti dalle demolizioni e rimozioni devono sempre essere trasportati dall'Impresa fuori del cantiere nei punti indicati od alle pubbliche discariche.
Nel preventivare l'opera di demolizione e nel descrivere le disposizioni di smontaggio e demolizione delle parti d'opera, l'appaltatore dovrà sottoscrivere di aver preso visione dello stato di fatto delle opere da eseguire e della natura dei manufatti.

Rimozione di manufatti in cemento amianto
Per manufatti in amianto cemento si intendono parti integranti dell'edificio oggetto di demolizione parziale o completa realizzate con unione di altri materiali a fibre di amianto.
Solitamente sono rinvenibili due tipologie differenti di manufatti: quelli a matrice friabile e quelli a matrice compatta.
Data l'usura e l'invecchiamento o le condizioni di posa del materiale taluni materiali inizialmente integrati in matrice compatta possono, con il tempo, essere diventati friabili.
La misurazione di tale fenomeno e la relativa classificazione possono essere effettuate tramite schiacciamento e pressione con le dita della mano dell'operatore che in tal modo può rendersi conto della capacità del manufatto di offrire resistenza a compressione. Se le dita della mano dell'operatore riescono a comprimere o distaccare parti del manufatto stesso questo è classificabile a matrice friabile.
L'Appaltatore al momento del sopralluogo ai manufatti oggetto di demolizione è tenuto a verificarne la presenza e classificarne il livello di rischio.
Qualora il manufatto presenti qualche sembianza affine ai manufatti contenenti amianto, sarà cura dell'Appaltatore provvedere a campionare parti dello stesso e provvedere a far analizzare i campioni presso un laboratorio attrezzato e autorizzato.
Valutata la presenza di manufatti contenenti amianto, l'Appaltatore provvederà a notificare l'azione di bonifica presso l'organo di vigilanza competente per territorio disponendo un piano di lavoro conforme a quanto indicato dal d.lgs. 257/06, in funzione della valutazione dei rischi effettuata ai sensi della normativa vigente. Tale documentazione deve essere messa a disposizione dei lavoratori e deve essere aggiornata in relazione all'aumento dell'esposizione degli stessi.
In tutte le attività concernenti l'amianto, l'esposizione dei lavoratori alla polvere proveniente dall'amianto o dai materiali contenenti amianto nel luogo di lavoro deve essere ridotta al minimo e, in ogni caso, al di sotto del valore limite fissato dalla normativa vigente, ed in particolare:
il numero dei lavoratori esposti o che possono essere esposti alla polvere proveniente dall'amianto o da materiali contenenti amianto deve essere limitato al numero più basso possibile;
i processi lavorativi devono essere concepiti in modo da evitare di produrre polvere di amianto o, se ciò non è possibile, da evitare emissione di polvere di amianto nell'aria;
tutti i locali e le attrezzature per il trattamento dell'amianto devono poter essere sottoposti a regolare pulizia e manutenzione;
l'amianto o i materiali che rilasciano polvere di amianto o che contengono amianto devono essere stoccati e trasportati in appositi imballaggi chiusi;

i rifiuti devono essere raccolti e rimossi dal luogo di lavoro il più presto possibile in appropriati imballaggi chiusi su cui sarà apposta un'etichettatura indicante che contengono amianto.
Detti rifiuti devono essere successivamente trattati ai sensi della vigente normativa in materia di rifiuti pericolosi.
Sarà cura dell'Appaltatore segnalare nel piano di lavoro l'intero procedimento fino allo smaltimento definitivo delle macerie di demolizione contenenti amianto.
L'Appaltatore è produttore del rifiuto mediante azione demolitrice e deve quindi provvedere all'onere dello smaltimento corretto del rifiuto medesimo.
È impedito all'Appaltatore effettuare un deposito delle macerie contenenti amianto nella zona delimitata del cantiere ed in altra zona di proprietà del Committente. L'eventuale stoccaggio temporaneo del materiale contenente amianto dovrà essere segnalato nel piano di lavoro ed il luogo di accoglimento del materiale stesso sarà allo scopo predisposto.
È cura dell'Appaltatore verificare prima della demolizione del manufatto che non siano presenti all'interno del medesimo quantità qualsiasi di amianto floccato o manufatti di qualsivoglia natura contenenti amianto. Tali manufatti, qualora presenti, saranno considerati come rifiuto a cui l'Appaltatore deve provvedere secondo le modalità previste dalla legislazione vigente in materia, alla stessa stregua dei materiali facenti parte dell'immobile. La demolizione parziale o totale non potrà essere iniziata prima dell'avvenuto smaltimento di questi rifiuti.
L'Appaltatore deve organizzarsi affinché la procedura di sicurezza sia circoscritta alle sole fasi in cui viene trattato materiale contenente amianto.
L'Appaltatore è inoltre tenuto ad adottare le misure appropriate affinché i luoghi in cui si svolgono tali attività siano confinati e segnalati e siano rispettate tutte le prescrizioni di cui alla vigente normativa e al piano di lavoro redatto e consegnato agli organi competenti.
Al fine di garantire il rispetto del valore limite di esposizione fissato dalla normativa vigente (0,1 fibre per centimetro cubo di aria) e in funzione dei risultati della valutazione iniziale dei rischi, l'Appaltatore è tenuto ad effettuare misurazioni periodiche della concentrazione di fibre di amianto nell'aria e riportarne i risultati nel Documento di Valutazione dei Rischi e nel Piano Operativo di Sicurezza.
Qualora tale valore limite fosse superato, l'Appaltatore è tenuto ad adottare tutte le misure organizzative necessarie all'eliminazione del rischio e a dotare i propri lavoratori di idonei dispositivi di protezione individuale.
Sarà cura dell'Appaltatore provvedere al termine della bonifica a consegnare certificato di collaudo e riconsegna dei locali bonificati. Qualora l'intervento di bonifica da amianto non abbia esito positivo la Stazione appaltante avrà diritto a far subentrare l'Appaltatore specializzato di propria fiducia con l'obiettivo di ripristinare il livello di inquinamento di fondo previsto dalla legislazione vigente. L'importo di tale intervento sarà a carico dell'Appaltatore.

Rimozione di fognature
Per fognature si intendono le condotte coperte o a vista atte alla raccolta ed al convogliamento delle acque bianche e nere di scarico civili e industriali presenti sulla rete privata interna al confine di proprietà dell'unità immobiliare o dell'insieme di unità immobiliari oggetto della demolizione parziale o totale.
L'Appaltatore dovrà provvedere a puntellamenti, sbadacchiature ed altri accorgimenti come ponteggi, castelli, ecc. per la demolizione delle fognature.
Tale demolizione deve essere svolta dall'Appaltatore dopo aver verificato la chiusura del punto di contatto della fognatura con la rete urbana pubblica, allo scopo di evitare che macerie o altri frammenti della demolizione possano occludere tali condotte.
Le operazioni di demolizione delle condotte di scarico devono altresì avvenire con l'osservanza da parte dell'Appaltatore delle norme di protezione ambientali e degli operatori di cantieri per quanto riguarda la possibilità di inalazione di biogas o miasmi dannosi o tossici per la salute umana.
Le macerie della demolizione delle fognature saranno allontanate dal cantiere senza che i materiali da queste derivanti possano sostare nei pressi dei cantieri neanche per uno stoccaggio temporaneo non previsto e comunicato per tempo al Committente.
La demolizione parziale delle fognature deve essere effettuata a cura dell'Appaltatore con la precauzione di apporre sezionatori sulla stessa conduttura sia a monte che a valle della medesima allo scopo di confinare l'ambito operativo ed impedire inopportune interferenze.
La verifica della presenza di materiali reflui presenti nella condotta o nelle fosse intermedie di raccolta classificabili come rifiuti speciali o tossico nocivi deve essere effettuata a cura dell'Appaltatore che provvederà di conseguenza allo smaltimento dei medesimi attraverso la procedura prevista in merito dalla legislazione vigente.

Art. 143 Opere varie
In mancanza di norme speciali, verranno seguite le migliori regole d'arte e si seguiranno i lavori nel miglior modo possibile, impegnandovi tutti i mezzi necessari.
Per la misurazione di tali opere, si seguiranno le norme indicate dalla descrizione dei lavori dell'elenco prezzi ed in mancanza di queste da quelle che saranno dettate dal Direttore dei Lavori in base alle normali consuetudini locali.

CAPO 57 ORDINE DA TENERSI NELL'ANDAMENTO DEI LAVORI

In genere l'Appaltatore avrà facoltà di sviluppare i lavori nel modo che crederà più conveniente per darli perfettamente compiuti nel termine contrattuale purché, a giudizio della Direzione dei Lavori, non riesca pregiudizievole alla buona riuscita delle opere ed agli interessi dell'Amministrazione.
È cura dell'Appaltatore verificare, preventivamente all'avvio dei lavori di demolizione, le condizioni di conservazione e di stabilità dell'opera nel suo complesso, delle singole parti della stessa, e degli eventuali edifici adiacenti all'oggetto delle lavorazioni di demolizione.
È altresì indispensabile che il documento di accettazione dell'appalto e di consegna dell'immobile da parte della Stazione appaltante sia accompagnato da un programma dei lavori redatto dall'Appaltatore consultata la Direzione dei Lavori e completo dell'indicazione della tecnica di demolizione selezionata per ogni parte d'opera, dei mezzi tecnici impiegati, del personale addetto, delle protezioni collettive ed individuali predisposte, della successione delle fasi di lavorazione previste.
In seguito all'accettazione scritta da parte della Direzione dei Lavori di tale documento di sintesi della programmazione dei lavori sarà autorizzato l'inizio lavori, previa conferma che l'Appaltatore provvederà all'immediata sospensione dei lavori in caso di pericolo per le persone, le cose della Stazione appaltante e di terzi.
Ogni lavorazione sarà affidata a cura ed onere dell'Appaltatore a personale informato ed addestrato allo scopo e sensibilizzato ai pericoli ed ai rischi conseguenti alla lavorazione.
L'Appaltatore dichiara di utilizzare esclusivamente macchine ed attrezzature conformi alle disposizioni legislative vigenti, e si incarica di far rispettare questa disposizione capitolare anche ad operatori che per suo conto o in suo nome interferiscono con le operazioni o le lavorazioni di demolizione (trasporti, apparati movimentatori a nolo, ecc.).
Sarà cura dell'Appaltatore provvedere alla redazione di un piano di emergenza per le eventualità di pericolo immediato con l'obiettivo di proteggere gli operatori di cantiere, le cose della Committenza e di terzi, l'ambiente e i terzi non coinvolti nei lavori.
In materia si fa riferimento agli articoli 150, 151, 152, 153, 154, 155 e 184 del d.lgs. 81/08.
L'Amministrazione si riserva in ogni modo il diritto di stabilire l'esecuzione di un determinato lavoro entro un congruo termine perentorio o di disporre l'ordine di esecuzione dei lavori nel modo che riterrà più conveniente, specialmente in relazione alle esigenze dipendenti dalla esecuzione di opere ed alla consegna delle forniture escluse dall'appalto, senza che l'Appaltatore possa rifiutarsi o farne oggetto di richiesta di speciali compensi.

CAPO 58 PRESCRIZIONI TECNICHE IMPIANTO ELETTRICO

QUALITÀ DEI MATERIALI

Art.148 Cabine di trasformazione

Le presenti disposizioni valgono per cabine di utente aventi le seguenti caratteristiche:
- tensione massima primaria di 36 kV;
- potenza di circa 50 kVA a circa 2.000 kVA massimi;
- installazione all'interno.

STRUTTURE MURARIE
Le opere murarie e in particolare la costruzione edilizia della cabina sono escluse dall'appalto.
Il Committente fornirà indicazioni sul locale da destinare a cabina di trasformazione e le Ditte concorrenti potranno, se del caso, formulare in sede di offerta le loro eventuali osservazioni al riguardo.
Il pavimento dovrà trovarsi a un livello superiore rispetto a quello stradale, onde evitare infiltrazioni d'acqua.
In particolare, va assicurata l'agevole e costante accessibilità della cabina; i trasformatori dovranno poter essere in ogni momento sostituiti, eventualmente con l'ausilio di paranchi.
Le murature perimetrali della cabina saranno in mattoni pieni, dello spessore di due teste di mattone, o in calcestruzzo di spessore non inferiore a 15 cm.
La porta d'ingresso sara' metallica, con apertura verso l'esterno, e, superato un certo sviluppo d'area, dovranno essere installate due porte d'accesso, dislocate in punti diametralmente opposti.
Gli eventuali vetri della porta o del sopraluce devono essere preferibilmente del tipo retinato.
Per cabine non poggianti su terreno, il solaio portante consentirà un carico non inferiore a 500 kg/m2, salvo sia necessario proporzionarlo per maggiori carichi, nel caso di speciali macchine che lo richiedano.
Nella parte del pavimento sottostante i trasformatori contenenti una quantità d'olio superiore a 500 kg deve essere costruito un pozzetto che raccolga l'olio eventualmente fuoriuscito dalla macchina, evitando che si possa spandere per la cabina.
Dal pozzetto l'olio deve essere portato, tramite un'adeguata tubazione, a una vasca di raccolta esterna alla cabina.
All'atto della consegna dei lavori verrà fornito dal Committente all'Impresa assuntrice dei lavori elettrici il disegno esecutivo delle opere edili della cabina, affinché l'Impresa stessa possa studiare i dettagli della propria installazione.

Non sarà compito dell'Impresa installatrice:

a) provvedere affinché nella cabina non avvengano infiltrazioni di acqua piovana, o, se dovessero avvenire, non abbiano a pregiudicare lo stato e il funzionamento delle apparecchiature;
b) consentire lo scarico rapido dell'olio o l'adozione di sifoni;
c) assicurare una conveniente aerazione naturale del locale.

CARATTERISTICHE ELETTRICHE GENERALI
a) Tensione primaria in Volt
Dovrà corrispondere al valore della tensione con cui l'Azienda distributrice effettuerà la fornitura dell'energia elettrica.
b) Tensione secondaria
Dovranno essere preventivamente indicati dall'Amministrazione appaltante i valori in Volt prescelti per la tensione secondaria stellata e concatenata.
c) Potenza totale da trasformare
Il Committente fornirà tutti gli elementi (ad esempio, natura e utilizzazione dei carichi da alimentare e loro potenza, fattori di contemporaneità, ubicazione dei carichi ecc.) per la determinazione della potenza da trasformare e del relativo fattore di potenza.
Il Committente indicherà inoltre l'eventuale maggiorazione rispetto alle potenze così risultanti, e quindi la potenza effettiva della cabina di trasformazione.
In ogni caso la somma delle potenze delle unità trasformatrici non sarà inferiore a 1,2 volte le anzidette potenze risultanti dal calcolo.
Se la potenza totale è superiore a 100 kVA, è opportuno esaminare la convenienza di suddividerla in due o pi§ unità trasformatrici.
d) Parallelo di unità trasformatrici
Ove debba essere previsto il funzionamento in parallelo delle unità installate in cabina, oltre a dover essere assicurato quanto necessario alle esigenze di tale funzionamento, il frazionamento delle potenze fra le anzidette unità dovrà essere effettuato in modo che il rapporto delle reciproche potenze non sia superiore a 3.
Quanto sopra deve essere assicurato anche nel caso che le unitÉ della cabina di trasformazione debbano essere collegate in parallelo con altre unità trasformatrici preesistenti.

CARATTERISTICHE DELL'APPARECCHIATURA DI ALTA TENSIONE
L'isolamento dell'apparecchiatura sarà corrispondente al valore normale delle tensioni nominali, pari o superiore a quella della tensione primaria effettiva.
Il potere di interruzione (MVA) dell'interruttore generale è determinato dalle caratteristiche della rete a monte della cabina di trasformazione (dato da richiedere all'Azienda elettrica distributrice).
In mancanza di attendibili dati al riguardo, detto potere di interruzione non dovrà essere inferiore a 200 MVA, garantiti da un certificato di prove effettuate sull'interruttore da un Istituto autorizzato.
Non sono consentiti organi di manovra che non interrompano contemporaneamente le 3 fasi.

DISPOSIZIONI E SCHEMA DI ALTA TENSIONE
La linea di alimentazione in arrivo può essere costituita da una terna di conduttori rigidi nudi, o da un cavo di alta tensione, provvisto di proprio terminale.
All'ingresso sarà posta una terna generale di coltelli sezionatori, oltre alla terna di coltelli di messa a terra di cui al successivo paragrafo "Protezione dalle sovratensioni di origine atmosferica".
L'interruttore automatico generale sarà equipaggiato con relÌ di massima corrente (e di minima tensione ove richiesto).
Ogni trasformatore sarÈ protetto indipendentemente, ad esempio mediante un interruttore di manovra sezionatore con fusibili, il cui potere di interruzione non deve essere inferiore a 20 MVA.
L'isolamento del trasformatore dalla rete, in caso di intervento manutentivo, deve essere visibile e, pertanto, l'eventuale uso di interruttori andrÈ sempre accompagnato con una terna di coltelli sezionatori, posti a monte.

ESECUZIONE CON CELLE A.T. PREFABBRICATE
Le celle A.T. prefabbricate saranno provviste di un sistema di illuminazione interna e di appositi oblò che consentano il controllo visivo degli apparecchi durante il normale funzionamento.
Ogni porta sarà interbloccata con organi di manovra (sezionatori, controsbarre) perché non sia possibile l'accesso in presenza di tensione.

TRASFORMATORI
Per i trasformatori dovranno essere indicate nel progetto-offerta le caratteristiche essenziali.
Perdite corrente a vuoto.
Per le macchine con due tensioni primarie, la prescrizione si applica per la tensione nominale di 15 kV.
Per i livelli di potenza sonora si prescrive che non potranno in alcun caso superare i 56 dB(A) e dovranno comunque essere commisurati alle esigenze del luogo di installazione.

PROTEZIONE CONTRO LE SOVRACORRENTI
E' affidata agli interruttori automatici.
Si può disporre di un interruttore unico di media tensione, anche per pi§ trasformatori, quando per ciascuno di essi è previsto l'interruttore di manovra sezionatore di cui al precedente punto4.

PROTEZIONE CONTRO L'ANORMALE RISCALDAMENTO DELL'OLIO
Per ogni trasformatore di potenza superiore a 500 kVA si installerà un relé a gas (tipo Buchholz) che agirà sulla bobina di minima o sul relé di sgancio dell'interruttore automatico.

PROTEZIONE CONTRO LE SOVRATENSIONI TRANSITORIE E PROTEZIONE CONTRO SOVRATENSIONI CAUSATE DA CONTATTI FRA AVVOLGIMENTI A.T. E B. T. DEI TRASFORMATORI
Contro le sovratensioni transitorie si dovrà prevedere l'installazione di appositi scaricatori.
Per la protezione contro sovratensioni causate da contatti fra gli avvolgimenti di A.T. e di B.T. si dovrà provvedere alla messa a terra diretta del neutro dell'avvolgimento di B.T.

PROTEZIONE CONTRO I CONTATTI INDIRETTI
Saranno adeguatamente connesse a terra tutte le masse, cioé: le parti metalliche accessibili delle macchine e delle apparecchiature, le intelaiature di supporto degli isolatori e dei sezionatori, i ripari metallici di circuiti elettrici, gli organi di comando a mano delle apparecchiature, le cornici e i telai metallici che circondano fori o dischi di materiale isolante attraversati da conduttori e le flange degli isolatori passanti, l'incastellatura delle sezioni di impianto, i serramenti metallici delle cabine.
L'anello principale di terra della cabina avra' una sezione minima di 50 mm2 (rame) e, in ogni caso, nessun collegamento a terra delle strutture verrÈ effettuato con sezioni inferiori a 16 mm2 (rame).
In caso di impianti alimentati da propria cabina di trasformazione con il neutro del secondario del trasformatore collegato all'unico impianto di terra (sistema TN), per ottenere le condizioni di sicurezza da parte B.T. dell'impianto, secondo le norme CEI 64-8, è richiesto ai fini del coordinamento tra l'impianto di terra e i dispositivi di massima corrente a tempo inverso o dispositivi differenziali, che sia soddisfatta in qualsiasi punto del circuito la condizione:
I (valore in ampere della corrente di intervento in 5 s del dispositivo di protezione) minore o uguale a U0 (tensione normale verso terra dell'impianto in V) diviso Zg (impedenza totale in ohm del circuito di guasto franco a terra) I = U0/Zg
Occorre pertanto che le lunghezze e le sezioni dei circuiti siano commisurate alla corrente di intervento delle protezioni entro 5 s in modo da soddisfare la condizione suddetta.

PROTEZIONI MECCANICHE DAL CONTATTO ACCIDENTALE CON PARTI IN TENSIONE
Si disporrà di reti metalliche, intelaiate e verniciate, fissate alle strutture murarie in modo tale da essere facile la rimozione e con disposizione tale che durante questa manovra la rete non cada sopra l'apparecchiatura.
Tali protezioni, come ovvio, sono superflue nel caso di cabine prefabbricate.

PROTEZIONE DALLE SOVRATENSIONI DI ORIGINE ATMOSFERICA
Per l'alimentazione di alta tensione in linea aerea, se non diversamente prescritto, sarà provveduto all'installazione, sulla parte esterna della cabina, di uno scaricatore per fase del tipo meglio corrispondente alla funzione.
Gli scaricatori dovranno drenare le sovratensioni a terra.

DISPOSITIVO PER LA MESSA A TERRA DELLE SBARRE DI A.T. DELLA CABINA, NEL CASO DI DISTACCO DELLA LINEA DI ALIMENTAZIONE
Si disporrà di una terna di coltelli di messa a terra, ubicata in modo da essere sicuramente differenziata dalla terna generale di entrata e con essa interbloccata.

ATTREZZI E ACCESSORI
La cabina dovrà avere in dotazione una pedana isolante, guanti e fioretto.
Dovranno essere disposti i cartelli ammonitori, lo schema e il prospetto dei soccorsi d'urgenza.

EVENTUALI ORGANI DI MISURA SULL'ALTA TENSIONE
Se richiesto, specificandole fra le seguenti, verranno sistemate sull'alta tensione apparecchiature per misure di:
- corrente;
- tensione;
- energia;
- potenza indicata o registrata;
- fattore di potenza.

PROTEZIONE CONTRO GLI INCENDI
Per eventuali impianti di estinzione incendi, verranno precisate le disposizioni in sede di appalto, caso per caso.

PROTEZIONE DI BASSA TENSIONE DELLA CABINA
Questa parte della cabina sarà nettamente separata dalla zona di alta tensione; le linee dei secondari dei trasformatori si porteranno il pi§ brevemente possibile fuori della zona di alta tensione.
E' vietato disporre di circuiti di bassa tensione sulle griglie di protezione.
a) Linee di bassa tensione
Saranno in sbarre nude o in cavi isolati, sotto guaina.
Nel caso siano in barre nude, queste potranno essere installate in vista o in cunicoli ispezionabili.
Nel caso siano in cavi isolati, sotto guaina, questi potranno essere installati in vista (introdotti o meno in tubazioni rigide) ovvero in cunicoli o in tubazioni incassate.
Preferibilmente, dal trasformatore sara' raggiunto verticalmente un cunicolo a pavimento, per collegarsi al quadro di controllo, misura e manovra.
b) Quadro di bassa tensione, di comando, di controllo e di parallelo
Avrà posto nella cabina, fuori della zona di alta tensione.
Per ogni trasformatore, all'uscita in B.T., sara' disposto un interruttore automatico tripolare, un amperometro e un voltmetro.
Nel caso di funzionamento in parallelo di pi§ trasformatori, i relativi interruttori di A.T. e di B.T. di ogni trasformatore debbono essere fra loro interbloccati elettricamente, in modo tale che in corrispondenza di ciascun trasformatore in caso di apertura dell'interruttore di A.T. si apra automaticamente anche l'interruttore di B.T. e non sia possibile la chiusura di questo, se quello di A.T. è aperto.
c) Illuminazione
La cabina sarà completata da un impianto di illuminazione e, per riserva, sarà corredata di impianto di illuminazione sussidiario a batteria di accumulatori, corredato, a sua volta, di dispositivo di carica predisposto per l'inserzione automatica, o, per cabine di potenza inferiore a 150 kVA, almeno di una torcia a pile.

DISPOSIZIONI PARTICOLARI PER LA CONSEGNA DELLE CABINE DI TRASFORMAZIONE
E'fatto obbligo alla Ditta appaltatrice di effettuare una regolare consegna della cabina, con schemi e istruzioni scritte per il personale.

Art.149 Rifasamento degli impianti

Per ovviare a un eventuale basso fattore di potenza (cos() dell'impianto, si deve procedere a un adeguato rifasamento.
Il calcolo della potenza in kVA delle batterie di condensatori necessari deve essere fatto tenendo presenti:
- la potenza assorbita;
- il fattore di potenza (cos() contrattuale di 0,9 (provvedimento CIP);
- l'orario di lavoro e di inserimento dei vari carichi.

L'installazione del complesso di rifasamento deve essere fatta in osservanza alla norme CEI e ad altre eventuali prescrizioni in vigore.
Devono essere installate le seguenti protezioni:
a) protezione contro i sovraccarichi e i corto circuiti;
b) protezione contro i contatti indiretti;
c) protezione dell'operatore da scariche residue a mezzo di apposite resistenze di scarica.
Sarà oggetto di accordi particolari l'ubicazione delle batterie di rifasamento e l'eventuale adozione di un sistema di inserimento automatico.

Art.150 Stazioni di energia

Sono considerate in questo articolo, quali stazioni di energia, le sorgenti di energia elettrica costituite da batterie di accumulatori e da gruppi elettrogeni.
Il progetto indicherà quale dei due tipi dovrà essere installato oppure se entrambi dovranno essere previsti contemporaneamente.
Tali stazioni di energia potranno essere previste per l'alimentazione di determinate apparecchiature o quali fonti di energia di riserva.
In questo ultimo caso serviranno, in via normale, per alimentare l'illuminazione di riserva o di sicurezza.
Verrà infine indicato nel progetto se dovranno essere impiegate anche per l'alimentazione di altre utilizzazioni in caso di interruzioni della corrente esterna.

BATTERIE DI ACCUMULATORI
a) Caratteristiche e tipo della batteria in rapporto alla destinazione

Nel caso che la batteria di accumulatori debba essere utilizzata quale fonte di energia di riserva o di sicurezza, qualora si verifichino interruzioni della corrente esterna, in mancanza di particolari indicazioni da parte dell'Amministrazione appaltante, essa dovrà poter alimentare, almeno per 3 ore, l'intero carico assegnatole, con decadimento di tensione ai morsetti non superiore al 10% rispetto al valore nominale.
Qualora la batteria di accumulatori debba essere utilizzata per la normale alimentazione di apparecchiature o impianti funzionanti a tensione ridotta (di segnalazioni comuni per usi civili nell'interno dei fabbricati; di "portiere elettrico"; per segnalazioni automatiche di incendi; per controllo ronda; antifurto a contatti o con cellule fotoelettriche o di altri tipi; di orologi elettrici; di citofoni), da una stessa batteria potranno essere derivate le tensioni di alimentazione anche di pi§ apparecchiature o impianti (telefoni esclusi), purché ogni derivazione corrisponda a una medesima tensione e avvenga in partenza dal quadro di comando e controllo della batteria tramite singoli appositi interruttori automatici, o tramite valvole e fusibili con cartuccia a fusione chiusa.
L'Amministrazione appaltante stabilira' il tipo delle batterie di accumulatori (se stazionario o semistazionario e se al piombo o alcalino).

b) Carica delle batterie di accumulatori
La carica delle batterie sara' effettuata a mezzo di raddrizzatore idoneo ad assicurare la carica a fondo e quella di mantenimento.
La carica completa dovrà potersi effettuare nel tempo massimo di 24 ore (CEI 34-22).
Nel caso che la batteria di accumulatori sia utilizzata per alimentare l'illuminazione di riserva o di sicurezza, il raddrizzatore dovrÈ essere allacciato di preferenza alla rete dell'utenza luce o altrimenti a quella dell'utenza di forza motrice.

L'Amministrazione appaltante indichera' se dovrÈ essere previsto un dispositivo per la carica automatica della batteria.
c) Quadro di comando e controllo
Il complesso costituito dalla batteria, dal raddrizzatore e dagli utilizzatori dovrà essere controllato a mezzo di un apposito quadro, provvisto di organi di manovra, protezione e misura.
d) Locale della batteria di accumulatori

L'Amministrazione appaltante provvederà affinché il locale della batteria, oltre ad avere le dimensioni sufficienti a garantire una facile manutenzione, abbia i seguenti requisiti:
- aerazione efficiente, preferibilmente naturale;
- soletta del pavimento adatta al carico da sopportare;
- porta in legno resinoso (ad esempio, "pitchpine") o opportunamente impregnato.

Gli impianti elettrici nel locale della batteria dovranno essere del tipo antideflagrante.

GRUPPI ELETTROGENI
a) Determinazione della potenza
Per la determinazione della potenza, l'Amministrazione appaltante preciserà gli utilizzatori per i quali è necessario assicurare la continuità del servizio, in caso di interruzione della corrente esterna, indicando la contemporaneità delle inserzioni privilegiate nel suddetto caso di emergenza.
L'Amministrazione appaltante indicherà inoltre le modalità di avviamento del gruppo, se manuale o automatico, precisando in tal caso i tempi massimi di intervento.
Preciserà altresì le condizioni di inserzione degli utilizzatori.
Sarà inoltre compito della Ditta appaltatrice, nella determinazione della potenza, di tener conto del fattore di potenza conseguente alle previste condizioni di funzionamento del gruppo elettrogeno.

b) Gruppi elettrogeni per utilizzazioni particolari
Qualora per le caratteristiche di funzionamento di taluni utilizzatori (ascensori ecc.) si verificassero notevoli variazioni di carico, la Ditta appaltatrice proporrà l'installazione di un secondo gruppo elettrogeno, nel caso che altri utilizzatori (apparecchiature per sale operatorie, telescriventi ecc.) possano subire sensibili irregolaritÈ di funzionamento a seguito di notevoli variazioni di tensione, provocate dalle anzidette variazioni di carico.

c) Ubicazione del gruppo
L'Amministrazione appaltante indicherà l'ubicazione del gruppo elettrogeno, tenendo presenti in primis le "Norme di sicurezza per l'installazione di motori a combustione interna accoppiati a macchina generatrice elettrica o a macchina operatrice" emanate dal Ministero dell'Interno e quindi i requisiti essenziali ai quali il locale a ciò destinato deve soddisfare:
- possibilità di accesso del pezzo di maggior ingombro e peso;
- resistenza alle sollecitazioni statiche e dinamiche del complesso;
- isolamento meccanico e acustico al fine di evitare la trasmissione delle vibrazioni e dei rumori;

- dimensioni sufficienti ad assicurare le manovre di funzionamento;
- possibilità di adeguata aerazione;
- camino per l'evacuazione del gas di scarico;
- possibilità di costruire depositi di combustibile per il facile rifornimento del gruppo; - possibilità di disporre in prossimitÈ del gruppo di tubazioni d'acqua di adduzione e di scarico.
La Ditta appaltatrice dovrà per fornire tempestive e concrete indicazioni, sia quantitative che qualitative, affinché il locale prescelto dall'Amministrazione appaltante risulti effettivamente idoneo, in conformità ai requisiti sopra prospettati.

d) Motore primo
In mancanza di indicazioni specifiche da parte dell'Amministrazione appaltante, potranno di norma essere usati motori a ciclo Diesel, la cui velocità per potenze fino a 150 kVA non dovrà superare i 1500 giri al minuto primo.
Al di sopra di questa potenza, si adotteranno motori di velocità non superiore ai 750 giri al minuto primo.
Del motore sarà presentato il certificato di origine.
Saranno inoltre specificati i consumi, garantiti dalla Casa costruttrice, di combustibile per cavallo/ora ai vari regimi.

e) Generatore
Anche del generatore dovrÈ essere fornito il certificato d'origine.
Le caratteristiche dell'energia elettrica erogata dal generatore potranno venire indicate dall'Amministrazione appaltante.
In mancanza o nell'impossibilità da parte dell'Amministrazione appaltante di fornire tali indicazioni, le caratteristiche dell'energia elettrica erogata dal generatore verranno stabilite dalla Ditta appaltatrice, in modo che siano corrispondenti all'impiego, indicato dall'Amministrazione appaltante, cui detta energia elettrica verrà destinata.
L'eccitatrice eventuale deve essere singola per ogni generatore e coassiale con esso.

Il generatore sarà corredato da un quadro di manovra e comando con ivi montati:
- strumenti indicatori;
- interruttore automatico;
- separatori-valvola;
- regolatore automatico di tensione;
- misuratore per la misura totale dell'energia prodotta, con relativo certificato di taratura;
- misuratore per l'energia utilizzata per illuminazione;
- interruttore sulla rete dell'utenza forza;
- interruttore sulla rete dell'utenza luce.

f) Accessori
Il gruppo sarà dato funzionante, completo dei collegamenti elettrici fra l'alternatore e il quadro di controllo e manovra, con energia pronta agli interruttori, sia dell'utenza luce, sia dell'utenza forza.
Esso sarà inoltre corredato di:
- serbatoio atto a contenere il combustibile per il funzionamento continuo a pieno carico di almeno 12 ore;
- tubazione per adduzione del combustibile dal serbatoio giornaliero;
- tubazioni per adduzione d'acqua al gruppo e tubazioni di raccordo allo scarico;
- raccordo al camino del condotto dei gas di scarico.

g) Pezzi di ricambio ed attrezzi
Nelle forniture comprese nell'appalto, debbono essere inclusi i seguenti pezzi di ricambio:
- una serie di fasce elastiche;
- un ugello per l'iniettore;
- una valvola di scarico e una di ammissione per il motore primo;
- una serie di fusibili per il quadro elettrico.
Sarà inoltre fornita una serie completa di attrezzi necessari alla manutenzione, allo smontaggio e rimontaggio dei vari pezzi del gruppo.

h) Assistenza per il collaudo
Per il collaudo, la Ditta appaltatrice metterà a disposizione operai specializzati e il combustibile necessario per il funzionamento a pieno carico, di 12 ore, del gruppo.
Curerà inoltre che i lubrificanti siano a livello.

Art.151 Potenza impegnata e dimensionamento degli impianti

Gli impianti elettrici devono essere calcolati per la potenza impegnata: si intende quindi che le prestazioni e le garanzie per quanto riguarda le portate di corrente, le cadute di tensione, le protezioni e l'esercizio in genere sono riferite alla potenza impegnata, la quale viene indicata dall'Amministrazione o calcolata in base ai dati forniti dalla stessa.
Per gli impianti elettrici negli edifici civili, in mancanza di indicazioni, si fa riferimento al carico convenzionale dell'impianto.
Detto carico verrà calcolato sommando tutti i valori ottenuti applicando alla potenza nominale degli apparecchi utilizzatori fissi e a quella corrispondente alla corrente nominale delle prese a spina i coefficienti che si deducono dalle tabelle CEI riportate nei paragrafi seguenti.

VALORI DI POTENZA IMPEGNATA NEGLI APPARTAMENTI DI ABITAZIONE
1) Per l'illuminazione:
- 10 W per m2 di superficie dell'appartamento con un minimo di 500 W.
2) Scalda-acqua:
- 1000 W per appartamenti fino a 4 locali (va considerato come locale ogni vano abitabile con esclusione cioÌ di anticamere, corridoi, cucinino, bagno);
- 2000 W per appartamenti oltre i 4 locali.
3) Cucina elettrica:
- da considerare solo se ne è prevista esplicitamente l'installazione.
4) Servizi vari
- 40 W per m2 di superficie dell'appartamento in zone urbane;
- 20 W per m2 di superficie dell'appartamento in zone rurali.

PUNTI DI UTILIZZAZIONE
Nelle abitazioni si devono prevedere almeno i seguenti punti di utilizzazione:
a) Prese a spina con portata 10 A:
- n. 3 in soggiorno distribuite sulle differenti pareti;
- n. 2 in camera;
- n. 2 in cucina;
- n. 1 in bagno;
- n. 1 negli altri locali;
- n. 1 presa ogni 5 m di lunghezza nei corridoi ed entrate.
b) Prese a spina con portata 16 A:
- n.1 in soggiorno;
- n. 1 in camera;
- n. 2 in cucina (in questo locale possono essere previste prese da 20 A);
- n. 1 in bagno;
- n. 1 negli altri locali.

SUDDIVISIONE DEI CIRCUITI E LORO PROTEZIONE IN ABITAZIONI ED EDIFICI RESIDENZIALI
Nelle abitazioni e negli edifici residenziali in genere, si devono alimentare attraverso circuiti protetti e singolarmente sezionabili facenti capo direttamente al quadro elettrico almeno le seguenti utilizzazioni:
a) illuminazione di base:
- sezione dei conduttori non inferiore a 1,5 mm2; protezione 10 A; potenza totale erogabile 2,2 kW;
b) prese a spina da 10 A per l'illuminazione supplementare per piccoli utilizzatori (televisori, apparecchi radio ecc.):
- sezione dei conduttori 1,5 mm2;
- protezione 10A; potenza totale erogabile 2,2 kW;
c) prese a spina da 16 A e apparecchi utilizzatori con alimentazione diretta (ad esempio scalda-acqua) con potenza unitaria minore o uguale a 3,6 kW:
- sezione dei conduttori 2,5 mm2;
- protezione 16 A; potenza totale erogabile 3,6 kW;
d) eventuale linea per alimentazione di utilizzatori con potenza maggiore di 3,6 kW:
- sezione conduttori 4 mm2;
- protezione 25 A.
Ogni qualvolta si verificano le seguenti condizioni, sul quadro elettrico devono essere previsti un numero superiore di circuiti protetti:
a) elevata superficie abitabile, maggiore di 150 m2:
occorre prevedere pi¿ linee per l'illuminazione di base al fine di limitare a 150 m2 la superficie dei locali interessati da una singola linea;
b) elevato numero di prese da 10 A:
occorre prevedere una linea da 10 A ogni 15 prese;

c) elevato numero di apparecchi utilizzatori fissi o trasportabili (scalda-acqua, lavatrici, lavastoviglie) che debbono funzionare contemporaneamente prelevando una potenza totale superiore a 3,6 kW: occorre alimentare ciascun apparecchio utilizzatore con potenza unitaria maggiore di 2,2 kW direttamente dal quadro con una linea protetta.
Nella valutazione della sezione dei conduttori relativi al singolo montante, oltre a tener conto della caduta di tensione del 4%, occorre considerare anche i tratti orizzontali (ad esempio, 6 m in orizzontale dal quadro contatori al vano scale).
Il potere di interruzione degli interruttori automatici deve essere di almeno 3000 A (norme CEI 11-11) a meno di diversa comunicazione del Distributore; gli interruttori automatici devono essere bipolari con almeno un polo protetto in caso di distribuzione fase-fase.

COEFFICIENTI PER LA VALUTAZIONE DEL CARICO CONVENZIONALE DELLE UNITA' DI IMPIANTO
Impianto Illuminazione Scalda-acqua Cucina Servizi vari, comprese le prese a spina (per queste la potenza è quella corrispondente alla corrente nominale)
Ascensore (la potenza è quella corrispondente alla corrente di targa)
appartamenti di abitazione
0.65
1 per l'apparecchio di maggior potenza,
0,75 per il secondo,
0,50 per gli altri
(1)
vedi "suddivisione dei circuiti"
(2)
alberghi, ospedali, collegi
0,75
1 per l'apparecchio di maggior potenza
0,75 per il secondo,
0,50 gli altri
1 per l'apparecchio di maggior potenza,
0,75 per gli altri
0,5
3 per il motore dell'ascensore di maggior potenza,
1 per il successivo ascensore,
0,7 per tutti gli altri ascensori
uffici e negozi
0,90
1 per l'apparecchio di maggior potenza,
0,75 per il secondo,
0,50 per il terzo,
0,25 per gli altri
0,5
3 per il motore dell'ascensore di maggior potenza,
1 per il successivo ascensore,
0,7 per tutti gli altri ascensori
Per le derivazioni facenti capo a singoli apparecchi utilizzatori o a singole prese si deve assumere come valore del coefficiente l'unitË, fatta eccezione per il caso degli ascensori.
Per gli ascensori e altri servizi generali e comuni, i dati relativi sono allo studio.

COEFFICIENTI PER LA VALUTAZIONE DEL CARICO CONVENZIONALE DELLE COLONNE MONTANTI CHE ALIMENTANO APPARTAMENTI DI ABITAZIONE
Unita di impianto alimentate 1 Valore del coefficiente 1
Unità di impianto alimentate da 2 a 4 Valore del coefficiente 0,8
Unità di impianto alimentate da 5 a 10 Valore del coefficiente 0,5
Unità di impianto alimentate 11 e oltre Valore del coefficiente 0,3

IMPIANTI TRIFASI
Negli impianti trifasi (per i quali non è prevista una limitazione della potenza contrattuale da parte del Distributore) non è possibile applicare il dimensionamento dell'impianto di cui all'articolo 13; tale dimensionamento dell'impianto sarà determinato di volta in volta secondo i criteri della buona tecnica, tenendo conto delle norme CEI.
In particolare le condutture devono essere calcolate in funzione della potenza impegnata che si ricava nel seguente modo:

a) potenza assorbita da ogni singolo utilizzatore (P1-P2-P3- ecc.) intesa come la potenza di ogni singolo utilizzatore (Pui) moltiplicata per un coefficiente di utilizzazione (Cui):
Pi = Pui x Cui;
b) potenza totale per la quale devono essere proporzionati gli impianti (Pt) intesa come la somma delle potenze assorbite da ogni singolo utilizzatore (P1-P2-P3- ecc.) moltiplicata per il coefficiente di contemporaneitË (Cc):
Pt = (P1+P2+P3+P4+...+Pn) x Cc.
Si definisce corrente di impiego di un circuito (Ib) il valore della corrente da prendere in considerazione per la determinazione delle caratteristiche degli elementi di un circuito.
Essa si calcola in base alla potenza totale ricavata dalle precedenti tabelle, alla tensione nominale e al fattore di potenza.
Si definisce portata a regime di un conduttore (Iz) il massimo valore della corrente che, in regime permanente e in condizioni specificate, il conduttore può trasmettere senza che la sua temperatura superi un valore specificato.
Essa dipende dal tipo di cavo e dalle condizioni di posa ed è indicata nella tabella UNEL 35024-70.
Il potere di interruzione degli interruttori automatici deve essere di almeno 4500 A a meno di diversa comunicazione dell'Ente distributore dell'energia elettrica.
Gli interruttori automatici devono essere tripolari o quadripolari con 3 poli protetti.

Art.152 Dispositivi paticolari per gli impianti di illuminazione

ASSEGNAZIONE DEI VALORI DI ILLUMINAZIONE
I valori medi di illuminazione da conseguire e da misurare - entro 60 giorni dall'ultimazione dei lavori - su un piano orizzontale posto a 0,80 m dal pavimento, in condizioni di alimentazione normali, saranno precisati, per i valori locali, dall'Amministrazione appaltante e, a titolo orientativo, se ne indicano i valori minimi per i tipi pi§ comuni degli ambienti sotto elencati:
Valori medi di illuminazione per i tipi di ambienti pi§ comuni
stabilimenti con lavorazione grossolana 150 lux
stabilimenti con lavorazione media 250 lux
stabilimenti con lavorazione fine 400 lux
magazzini, depositi 100 lux
uffici in genere 250 lux
uffici tecnici 500 lux
grandi magazzini 250 lux
banche 250 lux
scuole 250 lux
motel, autogrill 150 lux
impianti sportivi 300 lux
ospedali 250 lux
locali di abitazione 150 lux
corridoi, passaggi, scale 100 lux
strade interne e zone pedonali, porticati, piazzali, misurati sul piano stradale 10 lux
Per quanto non contemplato si rimanda alle Raccomandazioni Internazionali CEI.
Negli ambienti chiusi è ammesso sul piano orizzontale a 0,80 m dal pavimento, un coefficiente di disuniformità (inteso come rapporto tra i valori massimo e minimo di illuminazione) non superiore a 2.
Ove l'Amministrazione appaltante intenda che per qualche ambiente il coefficiente di disuniformità debba avere valore diverso, dovra' farne esplicita richiesta.
In linea generale, ambienti adiacenti, fra i quali si hanno frequenti passaggi di persone dall'uno all'altro, non solo dovranno di norma avere differenze nei valori medi di illuminazione inferiori al 50%, ma la qualita' dell'illuminazione dovrà essere la stessa o simile.
All'aperto, il coefficiente di disuniformità può raggiungere pi§ elevati valori, fino a un massimo di 8, salvo particolari prescrizioni al riguardo.

TIPO DI ILLUMINAZIONE (O NATURA DELLE SORGENTI)
Il tipo di illuminazione sarà prescritto dall'Amministrazione appaltante, scegliendolo fra i sistemi pi§ idonei, di cui, a titolo esemplificativo, si citano i seguenti:
- ad incandescenza;
- a fluorescenza dei vari tipi;
- a vapori di mercurio;
- a joduri metallici;
- a vapori di sodio.

In caso di appalto-concorso, le Ditte concorrenti possono, in variante, proporre qualche altro tipo che ritengano piu' adatto.

In ogni caso, i circuiti relativi a ogni accensione o gruppo di accensioni simultanee non dovranno avere un fattore di potenza a regime inferiore a 0,9 ottenibile eventualmente mediante rifasamento.
Devono essere presi opportuni provvedimenti per evitare l'effetto stroboscopico.

CONDIZIONI AMBIENTE
L'Amministrazione appaltante fornira' piante e sezioni, in opportuna scala, degli ambienti da illuminare, dando indicazioni sul colore e tonalità delle pareti, del soffitto e del pavimento degli ambienti stessi, nonch+ ogni altra eventuale e opportuna indicazione.

APPARECCHI DI ILLUMINAZIONE
Gli apparecchi saranno dotati di schermi che possono avere compito di protezione e chiusura e/o di controllo ottico del flusso luminoso emesso dalla lampada.
Soltanto per ambienti con atmosfera pulita è consentito l'impiego di apparecchi aperti con lampada non protetta.
Gli apparecchi saranno in genere a flusso luminoso diretto per un miglior sfruttamento della luce emessa dalle lampade; per installazioni particolari, l'Amministrazione appaltante potra' prescrivere anche apparecchi a flusso luminoso diretto-indiretto o totalmente indiretto.

UBICAZIONE E DISPOSIZIONE DELLE SORGENTI
Particolare cura si dovrà porre all'altezza e al posizionamento di installazione, nonché alla schermatura delle sorgenti luminose per eliminare qualsiasi pericolo di abbagliamento diretto e indiretto.
In mancanza di indicazioni, gli apparecchi di illuminazione si intendono ubicati a soffitto con disposizione simmetrica e distanziati in modo da soddisfare il coefficiente di disuniformità consentito.
In locali di abitazione Ì tuttavia consentita la disposizione di apparecchi a parete (applique), per esempio, nelle seguenti circostanze:
- sopra i lavabi a circa 1,80 m dal pavimento;
- in disimpegni di piccole e medie dimensioni, sopra la porta.

FLUSSO LUMINOSO EMESSO
Con tutte le condizioni imposte, sarà calcolato, per ogni ambiente, il flusso totale emesso in lumen, necessario per ottenere i valori di illuminazione in lux prescritti; per fare ciò si impiegheranno le tabelle dei coefficienti di utilizzazione dell'apparecchio di illuminazione previsto.
Dal flusso totale emesso si ricaverà il numero e il tipo delle sorgenti luminose; quindi il numero degli apparecchi di illuminazione.

LUCE RIDOTTA
Per il servizio di luce ridotta, o notturna, sarà opportuno che l'alimentazione venga compiuta normalmente con circuito indipendente.

ALIMENTAZIONE DEI SERVIZI DI SICUREZZA E ALIMENTAZIONE DI EMERGENZA
Le alimentazioni dei servizi di sicurezza e di emergenza devono essere conformi alle norme CEI 64-8 e CEI 64-4 in quanto applicabili.

Alimentazione dei servizi di sicurezza
E'prevista per alimentare gli utilizzatori e i servizi indispensabili per la sicurezza delle persone, come ad esempio:
- utenze vitali nei reparti chirurgia, rianimazione, cure intensive;
- luci di sicurezza scale, cabine di ascensori, passaggi, scuole, alberghi, case di riposo, comunque dove la sicurezza lo richieda;
- computer e/o altre apparecchiature contenenti memorie volatili.

Sono ammesse le seguenti sorgenti:
- batterie di accumulatori;
- pile;
- altri generatori indipendenti dall'alimentazione ordinaria;
- linea di alimentazione dell'impianto utilizzatore (ad esempio dalla rete pubblica di distribuzione) indipendente da quella ordinaria solo quando sia ritenuto estremamente improbabile che le due linee possono mancare contemporaneamente;
- gruppi di continuità.

L'intervento deve avvenire automaticamente.
L'alimentazione dei servizi di sicurezza è classificata, in base al tempo T entro cui Ì disponibile, nel modo seguente:

- T = 0: di continuità (per l'alimentazione di apparecchiature che non ammettono interruzione);
- T < 0,15 s : a interruzione brevissima;
- 0,15 s < T < 0,5 s : a interruzione breve (ad es. per lampade di emergenza).

La sorgente di alimentazione deve essere installata a posa fissa in locale ventilato, accessibile solo a persone addestrate; questa prescrizione non si applica alle sorgenti incorporate negli apparecchi.
La sorgente di alimentazione dei servizi di sicurezza non deve essere utilizzata per altri scopi, salvo che per l'alimentazione di riserva, purché abbia potenza sufficiente per entrambi i servizi, e purché, in caso di sovraccarico, l'alimentazione dei servizi di sicurezza risulti privilegiata.

Qualora si impieghino accumulatori, la condizione di carica degli stessi deve essere garantita da una carica automatica e dal mantenimento della carica stessa.
Il dispositivo di carica deve essere dimensionato in modo da effettuare entro 24 ore la ricarica (norme CEI 34-22).
Gli accumulatori non devono essere in tampone.
Il tempo di funzionamento garantito deve essere di almeno 3 ore.
Non devono essere usate batterie per auto o per trazione.
Qualora si utilizzino pi§ sorgenti e alcune di queste non fossero previste per funzionare in parallelo devono essere presi provvedimenti per impedire che ciò avvenga.
L'alimentazione di sicurezza può essere a tensione diversa da quella dell'impianto; in ogni caso i circuiti relativi devono essere indipendenti dagli altri circuiti, cioÌ tali che un guasto elettrico, un intervento, una modifica su un circuito non comprometta il corretto funzionamento dei circuiti di alimentazione dei servizi di sicurezza.
A tale scopo può essere necessario utilizzare cavi multipolari distinti, canalizzazioni distinte, cassette di derivazione distinte o con setti separatori, materiali resistenti al fuoco, circuiti con percorsi diversi ecc.
Va evitato, per quanto possibile, che i circuiti dell'alimentazione di sicurezza attraversino luoghi con pericolo di incendio; quando ciò non sia praticamente possibile i circuiti devono essere resistenti al fuoco.
E'vietato proteggere i circuiti di sicurezza contro i sovraccarichi.
La protezione contro i corto circuiti e contro i contatti diretti deve essere idonea nei confronti sia dell'alimentazione ordinaria, sia dell'alimentazione di sicurezza, o, se previsto, di entrambe in parallelo.
I dispositivi di protezione contro i corto circuiti devono essere scelti e installati in modo da evitare che una sovracorrente su un circuito comprometta il corretto funzionamento degli altri circuiti di sicurezza.
I dispositivi di protezione, comando e segnalazione devono essere chiaramente identificati e, a eccezione di quelli di allarme, devono essere posti in un luogo o locale accessibile solo a persone addestrate.
Negli impianti di illuminazione il tipo di lampade da usare deve essere tale da assicurare il ripristino del servizio nel tempo richiesto, tenuto conto anche della durata di commutazione dell'alimentazione.
Negli apparecchi alimentati da due circuiti diversi, un guasto su un circuito non deve compromettere né la protezione contro i contatti diretti e indiretti, né il funzionamento dell'altro circuito.
Tali apparecchi devono essere connessi, se necessario, al conduttore di protezione di entrambi i circuiti.

Alimentazione di riserva
E'prevista per alimentare utilizzatori e servizi essenziali ma non vitali per la sicurezza delle persone, come ad esempio:
- luci notturne;
- illuminazione di sale per chirurgia, anestesia, rianimazione, cura intensiva, trattamenti terapeutici, fisiopatologici e radiologici, sale parto e patologia neonatale; - laboratori per analisi urgenti;
- almeno un circuito luce esterna e un elevatore;
- condizionamento delle sale chirurgiche e terapia intensiva;
- centrale idrica;
- centri di calcolo;
- impianti telefonici, intercomunicanti, di segnalazione, antincendio, videocitofonico.
La sorgente di alimentazione di riserva, ad esempio un gruppo elettrogeno oppure un gruppo di continuità, deve entrare in funzione entro 15 s dall'istante di interruzione della rete.
L'alimentazione di riserva deve avere tensione e frequenza uguali a quelle di alimentazione dell'impianto.
La sorgente dell'alimentazione di riserva deve essere situata in luogo ventilato accessibile solo a persone addestrate.
Qualora si utilizzino pi§ sorgenti e alcune di queste non fossero previste per funzionare in parallelo devono essere presi provvedimenti per impedire che ciò avvenga.
La protezione contro le sovracorrenti e contro i contatti diretti e indiretti deve essere idonea nei confronti sia dell'alimentazione ordinaria sia dell'alimentazione di riserva, o se previsto, di entrambe in parallelo.

Luce di sicurezza fissa.
Devono essere previsti apparecchi di illuminazione fissi secondo le norme CEI 34-22, in scale, cabine di ascensori, passaggi, scuole, alberghi, case di riposo, e comunque dove la sicurezza lo richieda.

Luce di emergenza supplementare.
Al fine di garantire un'illuminazione di emergenza in caso di black-out o in caso di intervento dei dispositivi di protezione, deve essere installata una luce di emergenza mobile in un locale posto preferibilmente in posizione centrale, diverso da quelli in cui Ì prevista l'illuminazione di emergenza di legge.
Tale luce deve avere una segnalazione luminosa per la segnalazione di "pronto all'emergenza".
In particolare nelle scuole e negli alberghi, nelle case di riposo ecc. deve essere installata una luce di emergenza principale, così come in tutte le cabine degli ascensori.

Art.153 Dispositivi particolari per impianti per servizi tecnologici

Tutti gli impianti che alimentano utenze dislocate nei locali comuni devono essere derivati da un quadro sul quale devono essere installate le apparecchiature di sezionamento, comando e protezione.

QUADRO GENERALE DI PROTEZIONE E DISTRIBUZIONE
Detto quadro deve essere installato nel locale contatori e deve avere caratteristiche costruttive uguali a quelle prescritte ai successivi articoli ed essere munito di sportello con serratura .
Sul quadro devono essere montati, ed elettricamente connessi, almeno le protezioni e il comando degli impianti descritti di seguito.

ILLUMINAZIONE SCALE, ATRI E CORRIDOI COMUNI
Le lampade di illuminazione devono essere comandate a mezzo di un relè temporizzatore modulare e componibile con le apparecchiature da incasso per montaggio in scatole rettangolari standard oppure di tipo modulare componibile.
Il comando del temporizzatore deve avvenire con pulsanti, luminosi e non, a due morsetti, installati nell'ingresso, nei corridoi e sui pianerottoli del vano scale.
Il relÌ temporizzatore deve consentire una regolazione del tempo di spegnimento, deve avere un commutatore per illuminazione temporizzata o permanente e contatti con portata di 10 A.

ILLUMINAZIONE CANTINE, SOLAI E BOX COMUNI
L'impianto elettrico in questi locali deve essere realizzato con l'impiego di componenti aventi grado di protezione minimo IP 44.
Se l'energia consumata da dette utenze viene misurata dai contatori dei servizi comuni, l'impianto deve essere derivato dal quadro dei servizi generali.
In caso contrario, da ciascun contatore partirà una linea adeguatamente protetta destinata all'alimentazione dei suddetti locali.
Nelle autorimesse private con pi§ di 9 autoveicoli e nelle autorimesse pubbliche, l'impianto elettrico deve essere realizzato in conformità alle norme CEI 64-2.
Per quanto possibile dovranno essere evitate installazioni elettriche nelle fosse e nei cunicoli; diversamente Ì necessario attenersi alle prescrizioni contenute nell'appendice A delle norme CEI 64-2.
Le prese fisse devono essere ubicate in posizioni tali da evitare la necessità di ricorrere a prolunghe e devono essere installate a un'altezza minima dal pavimento di 1,50 m.
Le diverse parti dell'impianto elettrico devono essere protette dagli urti da parte dei veicoli.
Il gruppo di misura e gli interruttori generali devono essere installati in un vano privo di tubazioni e di contenitori di fluidi infiammabili.
I componenti di cui sopra devono essere facilmente e rapidamente accessibili dall'esterno delle zone pericolose.

ILLUMINAZIONE ESTERNA
Le lampade destinate a illuminare zone esterne ai fabbricati devono essere alimentate dal quadro di servizi generali.
I componenti impiegati nella realizzazione dell'impianto, nonche' le lampade e gli accessori necessari devono essere protetti contro la pioggia, l'umidità e la polvere; salvo prescrizioni specifiche dell'Amministrazione appaltante, si dovra' raggiungere per gli apparecchi di illuminazione almeno il grado di protezione IP 55 per i gruppi ottici contenenti le lampade.
L'accensione delle lampade deve essere effettuata a mezzo di un interruttore programmatore (orario) con quadrante giornaliero, modulare e componibile con gli apparecchi montati nel quadro elettrico d'appartamento.

IMPIANTO ALIMENTAZIONE ASCENSORI
Le linee di alimentazione degli impianti elettrici degli ascensori e dei montacarichi devono essere indipendenti da quelle degli altri servizi e devono partire dal quadro servizi generali.
Le condutture e le protezioni devono essere proporzionate per una corrente pari a 3 volte quella nominale del servizio continuativo.
Nel vano ascensore o montacarichi devono essere installate solo condutture appartenenti all'elevatore.

L'impianto di allarme deve essere alimentato da una sorgente indipendente dalla alimentazione ordinaria ed essere separato per ogni ascensore (batterie caricate in tampone).
Nel caso di pi§ ascensori deve essere possibile individuare la cabina da cui è partito l'allarme.
Nel locale macchina deve essere installato un quadro contenente gli interruttori automatici magnetotermici differenziali nonché gli interruttori e le lampade spia relative, per l'illuminazione del vano ascensori, del locale ecc.
Gli interruttori automatici magnetotermici differenziali possono essere installati nel quadro di distribuzione e altrove in modo da proteggere le condutture dedicate all'impianto.
Nei fabbricati nei quali non vi e' personale di custodia, deve essere previsto l'interruttore generale o il comando dell'interruttore installato in una custodia sotto vetro frangibile da disporsi al piano terreno in posizione facilmente accessibile.
L'interruttore può essere automatico oppure senza alcuna protezione; in qualsiasi caso la linea deve avere una protezione a monte.
Il quadretto deve permettere il fissaggio a scatto di interruttori magnetotermici e non automatici fino a 63 A.
L'impianto di messa a terra dell'ascensore o del montacarichi deve essere collegato all'impianto di terra del fabbricato, salvo diversa prescrizione in fase di collaudo dell'ascensore e del montacarichi stesso.

IMPIANTO ALIMENTAZIONE CENTRALE TERMICA
L'impianto elettrico nelle centrali termiche deve essere realizzato in conformita' alle prescrizioni delle norme CEI 64-2 appendice B "Impianti termici non inseriti in un ciclo di lavorazione industriale".
E'di competenza dell'installatore elettricista l'esecuzione dell'impianto riguardante:
a) l'alimentazione del quadro servizi generali dai gruppi di misura (contatori) al quadro all'interno del locale previo passaggio delle linee da uno o pi§ interruttori installati in un quadretto con vetro frangibile e serratura posto all'esterno del locale vicino all'ingresso, per l'interruzione dell'alimentazione elettrica al quadro interno, secondo le disposizioni dei VVF;
b) il quadro interno al locale sul quale devono essere installate le protezioni della linea di alimentazione del bruciatore, della linea di alimentazione delle pompe e di altri eventuali utilizzatori;
c) l'illuminazione del locale.
Il resto dell'impianto deve essere eseguito in modo da rispettare le disposizioni di legge sia per quanto riguarda i dispositivi di sicurezza sia per quanto riguarda i dispositivi di regolazione per fare in modo che la temperatura nei locali non superi i 20°C.
Salvo alcune particolari zone di pericolo da identificare secondo le disposizioni delle norme CEI 64-2, tutti gli impianti all'interno del locale devono essere adatti per i luoghi di classe 3.

ALTRI IMPIANTI
a) Per l'alimentazione delle apparecchiature elettriche degli altri impianti relativi a servizi tecnologici come:
- impianto di condizionamento dell'aria;
- impianto di acqua potabile;
- impianto sollevamento acque di rifiuto;
- altri eventuali;
dovranno essere previste singole linee indipendenti, ognuna protetta in partenza dal quadro dei servizi generali mediante un proprio interruttore automatico differenziale.

Tali linee faranno capo ai quadri di distribuzione relativi all'alimentazione delle apparecchiature elettriche dei singoli impianti tecnologici.
b) Per tutti gli impianti tecnologici, l'Amministrazione appaltante indicherà se il complesso dei quadri di distribuzione per ogni singolo impianto tecnologico, i relativi comandi e controlli e le linee derivate in partenza dai quadri stessi, dovranno far parte dell'appalto degli impianti elettrici, nel qual caso preciserà tutti gli elementi necessari.
Nell'anzidetto caso, in corrispondenza a ognuno degli impianti tecnologici, dovrà venire installato un quadro ad armadio, per il controllo e la protezione di tutte le utilizzazioni precisate.
Infine, in partenza dai quadri, dovranno prevedersi i circuiti di alimentazione fino ai morsetti degli utilizzatori.

Art.154 Impianti di segnalazione comuni per usi civili all'interno dei fabbricati

DISPOSIZIONI RIGUARDANTI GLI IMPIANTI DI SEGNALAZIONI ACUSTICHE E LUMINOSE
a) Chiamate semplici a pulsante, con suoneria, ad esempio, per ingressi;
b) segnali d'allarme per ascensori e simili (obbligatori);
c) chiamate acustiche e luminose, da vari locali di una stessa utenza (appartamenti o raggruppamenti di uffici, cliniche ecc.);
d) segnalazioni di vario tipo, ad esempio, per richiesta di udienza, di occupato ecc.;
e) impianti per ricerca di persone;
f) dispositivo per l'individuazione delle cause di guasto elettrico.

ALIMENTAZIONE
Per gli impianti del tipo b) è obbligatoria l'alimentazione con sorgente indipendente dall'alimentazione principale (con pile o batterie di accumulatori, aventi tensione da 6 a 24 V).
Per gli impianti del tipo a), c), d) l'alimentazione sarà a una tensione massima di 24 V fornita da un trasformatore di sicurezza montato in combinazione con gli interruttori automatici e le altre apparecchiature componibili. In particolare, gli impianti del tipo a) saranno realizzati con impiego di segnalazioni acustiche modulari, singole o doppie con suono differenziato, con trasformatore incorporato per l'alimentazione e comando.
La diversificazione del suono consentirà di distinguere le chiamate esterne (del pulsante con targhetta fuori porta) da quelle interne (dei pulsanti a tirante ecc.).
I dispositivi per le segnalazioni acustiche e i trasformatori si monteranno all'interno del contenitore d'appartamento.
In alternativa si potranno installare suonerie tritonali componibili nella serie da incasso, per la chiamata dal pulsante con targhetta e segnalatore di allarme (tipo BIP-BIP) e per la chiamata dal pulsante a tirante dei bagni.

TRASFORMATORI E LORO PROTEZIONI
La potenza effettiva nominale dei trasformatori non dovrà essere inferiore alla potenza assorbita dalle segnalazioni alimentate. Tutti i trasformatori devono essere conformi alle norme CEI 14-6.

CIRCUITI
I circuiti degli impianti considerati in questo articolo, le loro modalità di esecuzione, le cadute di tensione massime ammesse, nonché le sezioni e gli isolamenti minimi ammessi per i relativi conduttori, dovranno essere completamente indipendenti da quelli di altri servizi.
Si precisa inoltre che la sezione minima dei conduttori non deve essere comunque inferiore a 1 mm2.

MATERIALE VARIO DI INSTALLAZIONE
In particolare per questi impianti, vengono prescritte le seguenti condizioni:
a) Pulsanti
Il tipo dei pulsanti sarà scelto in funzione del locale ove dovranno venire installati; saranno quindi: a muro, da tavolo, a tirante - realizzato mediante cordone di materiale isolante - per i bagni, secondo le norme e le consuetudini.
Gli allacciamenti per i pulsanti da tavolo saranno fatti a mezzo di scatole di uscita con morsetti, o mediante uscita passacavo, con estetica armonizzante con quella degli altri apparecchi.
b) Segnalatori luminosi
I segnalatori luminosi debbono consentire un facile ricambio delle lampadine.

Art.77 Impianti di portiere elettrico

COMPOSIZIONE DELL'IMPIANTO
L'impianto deve essere composto da:
a) un posto esterno, con lampada interna, costituito da uno o pi§ pulsanti (a seconda del numero dei posti interni) agenti su uno o pi§ ronzatori;
b) un gruppo fonico composto da microfono e altoparlante, in comunicazione con i citofoni installati negli appartamenti;
c) un alimentatore con circuiti protetti contro le sovracorrenti;
d) alimentazione della serratura elettrica sul cancello o portone, azionata da pulsanti interni.

APPARECCHI
I pulsanti e la tastiera esterni devono essere in materiale non igroscopico e costruiti in modo che non sia possibile lo smontaggio senza l'uso di attrezzi.
Il gruppo fonico deve avere caratteristiche tali da consentire una buona ricezione e trasmissione anche in caso di infiltrazioni di umidità o acqua.
I citofoni interni devono essere da parete/incasso/tavolo ed essere completi di pulsante apriporta e ronzatore per la chiamata.
In caso di alloggi disposti su pi§ piani, deve essere possibile l'installazione di altri citofoni in parallelo.

VIDEOCITOFONO
In alternativa al normale impianto di "Portiere elettrico" può essere richiesto l'impianto con videocitofono, nel qual caso l'impianto sarà composto da:
a) stessi componenti descritti al primo paragrafo;
b) telecamera adeguatamente orientata sull'ingresso;
c) gruppo interno costituito dal monitor e un apparecchio citofonico interno.

Art.155 Sistemi di prevenzione e segnalazione di fughe gas e incendi

GENERALITA'

Per prevenire incidenti o infortuni dovuti a fughe di gas provocanti intossicazioni o esplosioni, o dovuti a incendi, si devono installare segnalatori di gas, di fumo e di fiamma.

I segnalatori di gas di tipo selettivo devono essere installati nei locali a maggior rischio ad altezze dipendenti dal tipo di gas.

L'installazione degli interruttori differenziali costituisce un valido sistema di prevenzione contro gli incendi per cause elettriche.

L'Amministrazione appaltante indichere' preventivamente gli ambienti nei quali dovrà essere previsto l'impianto.

RILEVATORI E LORO DISLOCAZIONE

A seconda dei casi, saranno impiegati: termostati, rilevatori di fumo e di gas o rilevatori di fiamma.

La loro dislocazione e il loro numero devono essere determinati nella progettazione, in base al raggio d'azione di ogni singolo apparecchio.

Gli apparecchi dovranno essere di tipo adatto (stagno, antideflagrante ecc.) all'ambiente in cui vanno installati.

CENTRALE DI COMANDO

Deve essere distinta da qualsiasi apparecchiatura di altri servizi.

Deve consentire la facile ispezione e manutenzione dell'apparecchiatura e dei circuiti.

Oltre ai dispositivi di allarme ottico e acustico azionati dai rilevatori di cui al precedente punto, la centrale di comando dovra' essere munita di dispositivi indipendenti per allarme acustico e ottico per il caso di rottura fili o per il determinarsi di difetti di isolamento dei circuiti verso terra e fra di loro.

ALLARME ACUSTICO GENERALE SUPPLEMENTARE

Oltre che dell'allarme in centrale, si disporrà di un allarme costituito da mezzo acustico, installato all'esterno, verso la strada o il cortile, in modo da essere udito a largo raggio.

Tale allarme supplementare deve essere comandato in centrale da dispositivo di inserzione e disinserzione.

ALIMENTAZIONE DELL'IMPIANTO

Deve essere costituita da batteria di accumulatori generalmente a 24 V o 48 V, di opportuna capacità.

Art.79 Impianti per controllo di ronda

PREMESSA

In questo articolo vengono presi in considerazione gli impianti per controllo di ronda, muniti di stazioni allacciate elettricamente a una centrale.

L'Amministrazione appaltante indicherà preventivamente il percorso della ronda.

STAZIONE E LORO UBICAZIONE

Sul percorso della ronda, l'Amministrazione appaltante indicherà, altresì, la posizione delle stazioni, che saranno del tipo esterno o da incasso, IP 44 o IP 55, a seconda del luogo dove saranno installate.

CENTRALE DI COMANDO

Deve essere distinta da qualsiasi apparecchiatura di altri servizi e sistemata in armadio.

Deve consentire una facile ispezione e manutenzione dell'apparecchiatura e dei circuiti.

Deve, inoltre, essere munita di dispositivi di allarme ottici e acustici, separati e distinguibili per:

- chiamate da parte della guardia che sta compiendo il servizio;
- mancati controlli nel tempo dovuto;
- interruzione di qualche conduttore;
- difetto di isolamento dei circuiti verso terra o fra di loro;
- esclusione e tacitazione delle segnalazioni acustiche.

Se preventivamente richiesto dall'Amministrazione appaltante, dovrà prevedersi anche un dispositivo per registrazione grafica del servizio di controllo ronda, su diagramma continuo, o con sistema equivalente che garantisca la registrazione scritta in ordine di tempo di tutti gli interventi della ronda.

Le registrazioni grafiche devono essere ispezionabili, senza che siano estratte.

ALLARME ACUSTICO GENERALE SUPPLEMENTARE

Si disporrà di un mezzo acustico installato all'esterno.

Tale allarme supplementare deve essere comandato in centrale da un dispositivo di inserzione e disinserzione.

ALIMENTAZIONE

Deve essere costituita da una batteria di accumulatori generalmente a 24 o 48V, di opportuna capacità.
Sarà cura dell'Amministrazione appaltante che la batteria, sia per l'impianto di controllo ronda sia per l'impianto antifurto, venga sistemata in un posto per quanto possibile sorvegliato e comunque in modo da rendere difficilmente manomissibile la batteria e la relativa apparecchiatura.

CIRCUITI
Per gli impianti di "controllo ronda" si precisa inoltre che i circuiti dovranno venire sistemati esclusivamente in tubazioni di acciaio smaltato o tipo mannesman, incassate.

Art.80 Impianti antifurto a contatti o con cellule fotoelettriche o di altri tipi

Questi impianti devono essere realizzati in conformità alle prescrizioni delle norme CEI 79-1.

PRESCRIZIONI GENERALI
a) Alimentazione
Deve essere costituita da batteria di accumulatori generalmente a 24 o 48V, di opportuna capacità.
Sarà cura dell'Amministrazione appaltante che la batteria, sia per l'impianto antifurto sia per l'impianto di controllo ronda, venga sistemata in un posto per quanto possibile sorvegliato e comunque in modo da rendere difficilmente manomissibile la batteria e la relativa apparecchiatura.
b) Circuiti
Per gli impianti "antifurto" si precisa inoltre che i circuiti dovranno venire sistemati esclusivamente in tubazioni di acciaio smaltato o tipo mannesman, incassate.
c) Dislocazione centralina
La posizione della centralina sarÊ preventivamente assegnata dall'Amministrazione appaltante.

PRESCRIZIONI PARTICOLARI
a) Impianti a contatti
L'Amministrazione appaltante indicherà preventivamente se l'apertura dei contatti deve agire su un unico allarme acustico, o su questo e su un quadro a numeri, come per gli impianti di chiamata.
Sarà posta la massima cura nella scelta dei contatti, che debbono essere di sicuro funzionamento.
L'impianto deve essere del tipo ad apertura di circuito, ossia con funzionamento a contatti aperti.
b) Impianti a cellule fotoelettriche
Gli sbarramenti e le posizioni delle coppie proiettore-cellula saranno scelti appropriatamente; in particolare, saranno installati in modo tale da consentire una facile regolazione della direzione del raggio sulla cellula.
c) Impianti di altri tipi
Per impianti di altri tipi, come ad esempio: a variazione di campo magnetico o di campo elettrico, a infrarossi ecc., le condizioni verranno stabilite caso per caso.

Art.156 Impianti di orologi elettrici

Le prescrizioni seguenti riguardano gli impianti con un certo numero di orologi secondari (derivati) allacciati a un orologio regolatore pilota.

APPARECCHI E LORO CARATTERISTICHE
Salvo preventive differenti prescrizioni dell'Amministrazione appaltante, gli apparecchi dovranno rispondere alle seguenti caratteristiche:
a) Orologio regolatore pilota
E'l'orologio che serve a dare gli impulsi agli orologi secondari.
La distribuzione degli impulsi deve essere a polarità alternativamente invertita.
Esso deve essere provvisto di un pendolo battente un tempo non inferiore ai 3/4 di secondo, della carica elettrica per almeno 12 ore di marcia e del dispositivo per l'accumulo degli impulsi durante le interruzioni della corrente di rete.
Per gli impianti con pi§ di 40 orologi secondari, si adotteranno rele' ripetitori intermedi.
Solo se preventivamente richiesto dall'Amministrazione appaltante, l'orologio regolatore dovrà essere provvisto anche di contatti per segnalazioni automatiche orarie.
b) Orologi secondari
Sono gli orologi derivati che ricevono gli impulsi dal regolatore (non hanno quindi congegni di orologeria propria).
L'Amministrazione appaltante ne preciserà preventivamente il tipo, la forma, le dimensioni (scegliendoli fra quelli normali delle fabbricazioni di serie, ove di proposito non intenda riferirsi a soluzioni speciali) e le disposizioni (a mensola, incassata o esterna) in relazione agli ambienti in cui ciascuno di essi deve essere installato.
Per particolari servizi, l'Amministrazione appaltante preciserà inoltre se dovranno prevedersi speciali orologi secondari, quali ad esempio per:
- controllo a firma (generalmente per impiegati);

- controllo a cartellini (generalmente per impiegati);
- controllo per servizi di ronda;
- contasecondi.

CIRCUITI
Per ogni orologio, il circuito dovrà far capo a una scatola terminale con morsetti.

ALIMENTAZIONE
L'impianto sarà alimentato alla tensione di 24 o 48 V con corrente continua.
E'consentito derivare tale tensione da un idoneo raddrizzatore o da una batteria di accumulatori.
L'anzidetta derivazione dovrà effettuarsi a mezzo di apposito dispositivo di protezione. Al circuito degli orologi secondari non deve essere allacciata nessun'altra utilizzazione.

IMPIANTI PER SEGNALAZIONI AUTOMATICHE ORARIE
Questi impianti sono comandati da un regolatore principale, che può essere il regolatore pilota dell'impianto di orologi, ove esistente, e forniscono, alle ore volute, le segnalazioni acustiche o luminose.
Pur avendo la citata eventuale dipendenza, sono da considerarsi impianti dotati di propria autonomia rispetto a quelli degli orologi.
I loro circuiti sono infatti completamente indipendenti e ordinariamente hanno le caratteristiche dei circuiti di segnalazione.

Art.157 Impianti di citofoni

GENERALITA'
Si definiscono tali le apparecchiature a circuito telefonico, indipendente, per la trasmissione della voce mediante microtelefono.
Per esemplificazione, si descrivono gli elementi di un classico tipo di impianto citofonico per comunicazione tra portineria e appartamenti:
- centralino di portineria a tastiera selettiva con sganciamento automatico e segnalazione luminosa con un circuito che assicuri la segretezza delle conversazioni;
- commutatore (eventuale) per il trasferimento del servizio notturno dal centralino al posto esterno o portiere elettrico;
- citofoni degli appartamenti, installati a muro o a tavolo, in un posto conveniente nell'anticamera o vicino alla porta della cucina;
- alimentatore installato vicino al centralino;
- collegamenti effettuati tramite montanti in tubazioni incassata e ingresso a ogni singolo appartamento in tubo incassato.

L'AMMINISTRAZIONE APPALTANTE PRECISERA'
a) se l'impianto debba essere previsto per conversazioni segrete o non segrete e per quante coppie contemporanee di comunicazioni reciproche;
b) se i vari posti debbano comunicare tutti con un determinato posto (centralino) e viceversa, ma non fra loro;
c) se i vari posti debbano comunicare tutti fra di loro reciprocamente con una o pi§ comunicazioni per volta;
d) se i centralini, tutti muniti di segnalazione ottica, debbano essere del tipo da tavolo o da muro, sporgenti o a incasso;
e) se gli apparecchi debbano essere del tipo da tavolo o da muro, specificando altresì il colore;
f) se l'impianto debba essere munito o meno del commutatore per il servizio notturno;
g) se per il servizio notturno è previsto un portiere elettrico oppure un secondo centralino, derivato dal primo e ubicato in locale diverso dalla portineria.

ALIMENTAZIONE
E' tollerata un'alimentazione a pile soltanto per un impianto costituito da una sola coppia di citofoni.
In tutti gli altri casi si dovrà prevedere:
- un alimentatore apposito derivato dalla tensione di rete e costruito dal trasformatore, dal raddrizzatore e da un complesso filtro per il livellamento delle uscite in corrente continua.
Tale alimentatore dovrà essere protetto con una cappa di chiusura; ovvero:
La tensione dovrà corrispondere a quella indicata dalla Ditta costruttrice dei citofoni per il funzionamento degli stessi.

MATERIALE VARIO
Gli apparecchi e i microtelefoni devono essere in materiale plastico nel colore richiesto dall'Amministrazione appaltante.
La suoneria o il ronzatore saranno incorporati nell'apparecchio.

Art.158 Impianti interfonici

DEFINIZIONE

Si definiscono tali le apparecchiature mediante le quali la trasmissione avviene a mezzo di microfono o altoparlante reversibile e la ricezione a mezzo di altoparlante.

a) Impianti interfonici per servizi di portineria

Centralini - L'Amministrazione appaltante indicherà se, per il tipo di impianto interfonico richiesto, il centralino debba essere del tipo da tavolo o da parete; in ogni caso esso sara' fornito di dispositivi di inserzione, di chiamata acustica e luminosa, nonché di avviso luminoso di prenotazione di chiamata da posti derivati, quando il centralino è occupato.

Il centralino dovrà essere sempre provvisto dell'amplificatore e del dispositivo per l'esclusione della corrente anodica delle valvole durante l'inazione.

Le conversazioni con i posti derivati dovranno potersi effettuare reciprocamente senza nessuna manovra di "passo".

Posti derivati - Dovranno essere sempre del tipo da parete, da incasso o esterno e corredati dai seguenti dispositivi di manovra e segnalazione:

- preavviso acustico da parte del centralino;
- eventuale preavviso luminoso;
- avviso di centralino occupato o libero.

b) Impianti interfonici per uffici

L'Amministrazione appaltante specificherà, qualora debba prevedersi un impianto interfonico per uffici, se le comunicazioni fra centralino e posti derivati debbano essere:

- di tipo bicanale o monocanale (cioe' con la commutazione manuale parlo-ascolto);
- con entrata diretta, ossia con centralino che possa inserirsi direttamente a un posto derivato; ovvero:
- con entrata al posto derivato, previa segnalazione acustica o luminosa (riservatezza).

Inoltre:

- se con vari posti tutti comunicanti con il centralino e viceversa, ma non fra di loro; ovvero:
- se con vari posti tutti intercomunicanti, con una comunicazione per volta, reciproca.

L'entrata da un posto derivato a un centralino deve avvenire sempre previa segnalazione acustica e luminosa.

I centralini e i posti derivati dovranno essere sempre del tipo da tavolo.

Le altre caratteristiche dell'apparecchiatura non differiranno da quelle specificate per gli impianti interfonici per servizi di portineria.

ALIMENTAZIONE

Sarà effettuata con l'energia elettrica disponibile nel posto di installazione, utilizzando preferibilmente la corrente della rete di forza motrice.

Art.159 Impianti generali di diffusione sonora

Vengono considerati gli impianti elettroacustici atti a diffondere, mediante altoparlanti o auricolari, trasmissioni vocali o musicali, sia riprese direttamente, sia riprodotte.

GENERALITA'

L'Amministrazione appaltante specificherà il tipo degli impianti, indicandone la destinazione e le caratteristiche di funzionalità richieste, onde mettere in grado le Ditte concorrenti di effettuare un progetto tecnicamente ed economicamente adeguato.

A titolo esemplificativo, si indicano i principali tipi di impianti di diffusione sonora che possono considerarsi:

- diffusione di trasmissioni radiofoniche;
- diffusione di comunicazioni collettive;
- diffusione di programmi musicali, ricreativi, culturali e simili;
- rinforzo di voce in sale di riunione e simili;
- trasmissione di scambi di ordini.

Impianti particolari, quali quelli di registrazione magnetica, per traduzioni simultanee in riunioni e congressi internazionali e di ricerca persone, sono trattati negli articoli precedenti.

Per altri eventuali impianti speciali quali, ad esempio, di stereodiffusione sonora, di televisione in circuito chiuso ecc., dovranno venir date dall'Amministrazione appaltante disposizioni caso per caso.

Le correzioni acustiche dei locali, che risultassero eventualmente necessarie o opportune in relazione alle caratteristiche dei locali stessi e all'uso cui gli impianti sono destinati, saranno eseguite a cura e a carico dell'Amministrazione appaltante, che potrà consultarsi anche con la Ditta appaltatrice in relazione agli accorgimenti necessari.

INDICAZIONI RIGUARDANTI GLI APPARECCHI

Considerato che gli impianti e le apparecchiature oggetto di questo articolo costituiscono materia, la cui evoluzione tecnica è, in modo particolare, in continuo e progressivo sviluppo, le indicazioni espresse di seguito, specie se riferite alle caratteristiche costruttive degli stessi, sono formulate a titolo di suggerimenti orientativi o esemplificativi.

Di tutti gli apparecchi dovrË essere indicata la provenienza di costruzione e, prima dell'esecuzione degli impianti, dovrà essere esibito, se richiesto, il certificato d'origine degli apparecchi stessi.
a) Microfoni
Dovranno essere preferibilmente del tipo unidirezionale, a bobina mobile o a condensatore e sempre con uscita di linea a bassa impedenza.
Le loro caratteristiche dovranno essere tali da permetterne il funzionamento con i preamplificatori o gli amplificatori, ai quali dovranno essere collegati.

Salvo contrarie preventive indicazioni dell'Amministrazione appaltante, dovranno avere una caratteristica di sensibilità di tipo "cardioide".
Il campo di frequenza dovrà estendersi fra 40 e 12.000 Hz.
Saranno corredati di base da tavolo o da terra, con asta regolabile dalla quale possano essere smontati con facilità.
In ogni caso, l'asta dovrà essere completa di cordone di tipo flessibile collegato, con spina irreversibile e preferibilmente bloccabile, alle prese della rete microfonica o direttamente a quella delle altre apparecchiature.
Se preventivamente richiesto dall'Amministrazione appaltante, dovranno essere dotati di interruttore, di lampada spia e di regolatore di volume a impedenza costante.
Qualora i microfoni facciano parte inscindibile di particolari apparecchi, potranno esservi collegati meccanicamente ed elettricamente in modo permanente.
Si dovrà curare l'isolamento meccanico e acustico tra microfoni ed elementi circostanti che possono trasmettere a essi vibrazioni e rumori, con particolare riguardo agli eventuali interruttori incorporati.
b) Preamplificatori e amplificatori di potenza
I preamplificatori e gli amplificatori dovranno essere di tipo elettronico.
I preamplificatori saranno dotati di almeno un ingresso a elevata sensibilità, adatto per microfoni cui dovranno collegarsi, di ingressi adatti per radiosintonizzatori, di rivelatori di filodiffusioni, giradischi e magnetofoni, con possibilità di miscelazione di una o pi§ trasmissioni microfoniche in uno di tali altri programmi.
Se necessario dovranno essere dotati di ampia equalizzazione con comandi separati per basse e alte frequenze.
Nel caso che necessitino carichi equivalenti su ogni linea, si dovranno prevedere, per i relativi amplificatori, adeguate morsetterie per le linee in partenza con interruttori o deviatori.
L'uscita dei preamplificatori dovrà essere a livello sufficientemente elevato e a impedenza bassa in relazione alle caratteristiche di entrata degli amplificatori di potenza, onde potere all'occorrenza pilotare vari amplificatori di potenza mediante un unico preamplificatore.
L'alimentazione dovrà essere indipendente tra preamplificatori, onde permettere un facile scambio con elementi di riserva.
Gli amplificatori finali dovranno, di massima, essere del tipo con uscita a tensione costante onde permettere un risparmio nelle linee ed evitare la necessità di sostituire gli altoparlanti che si escludono con resistenze di compensazione.
E'consigliabile che i preamplificatori e lo stadio preamplificatore degli amplificatori di potenza abbiano ingresso commutabile su canali distinti per "micro", "fono", "radio" e regolazione separata delle frequenze estreme.
Gli amplificatori di potenza dovranno avere caratteristiche adatte ad alimentare i vari altoparlanti installati.
Tutti gli amplificatori dovranno essere dotati di attenuatore di ingresso.
Le loro potenze dovranno essere non troppo elevate per motivi di economia di gestione e di sicurezza di funzionamento: di norma non si dovranno avere pi¿ di 60 W in uscita per amplificatore.
I preamplificatori e gli amplificatori dovranno essere idonei per un eventuale montaggio in appositi armadi metallici, onde ne sia permessa una facile ispezione dei circuiti senza doverli rimuovere dal loro alloggiamento.
Ogni canale elettronico (comprensivo di preamplificatore e amplificatore di potenza) dovrà, se richiesto dall'Amministrazione appaltante, presentare, a piena potenza, caratteristiche di distorsione lineare e non lineare secondo i valori che saranno stati eventualmente precisati dalla stessa, assieme al valore del rumore di fondo di cui si dovrà tener conto.
A titolo orientativo, si indicano qui appresso valori consigliati per la limitazione della distorsione lineare e non lineare e quella di un rumore di fondo mediamente normale:
- distorsione lineare fra 40 e 12.000 Hz minore di 3 dB;
- distorsione non lineare, misurata alla potenza nominale e a 1000 Hz, minore del 3%;
- rumore di fondo minore di 60 dB.
Per preamplificatori e amplificatori di potenza, di differenti caratteristiche, dovrà essere fatta preventiva richiesta da parte dell'Amministrazione appaltante.

c) Radiosintonizzatori

Gli apparecchi radiosintonizzatori, ove non diversamente prescritto dalla Amministrazione appaltante, dovranno essere del tipo supereterodina con caratteristiche di uscita adatte per l'amplificatore cui dovranno essere collegati.
Ove non diversamente prescritto dall'Amministrazione appaltante, dovranno essere del tipo a 2 gamme d'onda (medie e corte) per modulazione d'ampiezza e gamma a modulazione di frequenza.

d) Giradischi
Ove non diversamente indicato dall'Amministrazione appaltante, i complessi giradischi dovranno essere a quattro velocità (ad esempio, 78, 45, 33 e 16 giri/min.) e dotati di rivelatore piezoelettrico (testina) con doppia punta, una per la velocità pi§ elevata e l'altra per le velocità minori.
Qualora richiesto dall'Amministrazione appaltante, ne dovrÈ essere curata la sospensione elastica con idoneo smorzamento.

e) Rivelatori per filodiffusione
Dovranno essere dotati di comando e tastiera adatta a coprire l'intera gamma dei canali di filodiffusione in servizio nella rete italiana. Essi dovranno avere caratteristiche idonee al collegamento diretto ai preamplificatori.

f) Altoparlanti
A seconda delle esigenze del locale, l'Amministrazione appaltante preciserà il tipo degli altoparlanti, che potrà essere, ad esempio, singolo a cono, o a colonna sonora, o a pioggia, o a tromba, ovvero a linea di suono (antiriverberanti), a campo magnetico permanente con densità di flusso nel traferro maggiore di 10.000 gauss, o elettrodinamico.
Ciascun altoparlante sarà dotato di apposita custodia, da incasso o per montaggio esterno, nel qual caso dovrà essere provvisto delle relative staffe o supporti (fissi o orientabili a seconda del caso).
Gli altoparlanti dovranno essere completi dei relativi adatti traslatori di linea e di sistema di taratura locale del volume (con prese multiple sul traslatore o con potenziometro a impedenza costante, a seconda della necessità).
La banda di risposta degli altoparlanti dovrà estendersi fra 100 e 10.000 Hz per esigenze musicali medie e fra 300 e 8000 Hz per riproduzioni di parola.
Per diffusioni musicali di elevata fedelta', la banda di risposta degli altoparlanti dovrà estendersi almeno fra 50 e 12.000 Hz.
Se richiesto dall'Amministrazione appaltante, dovranno essere previsti altoparlanti-controllo, muniti di comando per la loro esclusione.
Gli altoparlanti potranno avere alimentazione singola o per gruppi, con circuiti partenti dal centralino.
Per impianti centralizzati di diffusione in luoghi di cura potrà essere richiesto dall'Amministrazione appaltante che l'appalto comprenda la fornitura di un determinato quantitativo di altoparlanti da cuscino, per dotarne i vari posti letto.
Tali altoparlanti da cuscino dovranno essere caratterizzati da sufficiente infrangibilità e dalla possibilità di sterilizzazione.

g) Auricolari
Gli auricolari dei vari tipi - ad esempio, a ponte con padiglione, o stetoscopici - dovranno di norma offrire, nella forma del contatto con l'orecchio, sufficienti garanzie igieniche (di norma devono escludersi gli auricolari con terminazione da introdursi nel canale auditivo) ed essere del tipo biauricolare.
Il cordone di collegamento dovrà terminare in una spina di tipo diverso dalle normali a passo luce, essere proporzionato al peso della cuffia e avere comunque sufficiente robustezza.
La dislocazione degli auricolari dovrà essere preventivamente indicata dall'Amministrazione appaltante, potendosi avere una distribuzione a pavimento, in corrispondenza di sedie o su tavoli, o una distribuzione a mezzo di prese fisse a muro, da cui derivarsi mediante cordoni lunghi, volanti.
I circuiti degli auricolari dovranno essere sempre separati e indipendenti da quelli degli altoparlanti.
Le eventuali prese a pavimento per l'inserzione delle spine dovranno essere montate su torretta asportabile e la parte fissa a pavimento dovrà essere chiudibile con coperchio stagno.
Le prese-spine per gli auricolari saranno differenziate da quelle degli altoparlanti.
Le prese a muro e quelle a pavimento per gli auricolari dovranno avere lo stesso passo.

h) Magnetofoni
L'Amministrazione appaltante specificherà l'impiego cui saranno destinati i magnetofoni, in modo che - ove non precisate dall'Amministrazione stessa - sia possibile dedurne le caratteristiche essenziali, costruttive e di funzionamento, cui dovranno corrispondere, fra cui, ad esempio:
- tipo, se monofase o stereofonico;
- potenza indistorta di uscita;
- numero e valore delle velocità;
- diametri delle bobine;
- dimensioni dei nastri e numero delle piste di registrazione.

Tali caratteristiche dovranno, di regola, corrispondere ad apparecchi di normale costruzione di serie, salvo esplicite differenti richieste dell'Amministrazione appaltante.

INDICAZIONI RIGUARDANTI GLI IMPIANTI
Ciascun impianto, di norma, comprenderà essenzialmente:
- posti microfonici;
- complessi di comando fissi o portatili;
- centrali di comando e di amplificazione;
- posti di ascolto.

La loro quantità, qualità e dislocazione dovrÈ potersi di volta in volta determinare in base alle specificazioni fornite dall'Amministrazione appaltante circa le esigenze particolari dell'impianto e dell'ambiente.
Per i posti microfonici, per i complessi di comando portatili ed eventualmente per i posti di ascolto, potranno essere richieste dall'Amministrazione appaltante prese fisse per l'innesto degli apparecchi stessi.
a) Posti microfonici
Comprenderanno i microfoni dei tipi come descritti nel comma a) del punto 2 di questo articolo.
I relativi collegamenti saranno assicurati da un solo cordone flessibile, schermato, completo di robusta spina multipla irreversibile, anch'essa schermata e con schermo messo a terra.
b) Complessi di comando fissi o portatili
L'Amministrazione appaltante ne preciserà il tipo, che potrà essere:
- a cofano da tavolo;
- a scrivania;
- a valigia, se devono essere portatili.

Comprenderanno essenzialmente:
- organi per il telecomando dell'inserzione delle singole linee degli altoparlanti;
- lampade spia per il controllo dell'accensione dell'impianto;
e, a seconda dei casi:
- preamplificatori ed eventuali amplificatori;
- radiosintonizzatori;
- giradischi;
- rivelatori di filodiffusione;
- magnetofoni;
- altoparlanti e prese per cuffia;
- organi per l'inserzione dei vari posti microfonici e dei vari programmi riprodotti;
- organi per la regolazione di volume;
- organi per l'equalizzazione dei toni;
- organi di controllo delle uscite con eventuali strumenti di misura;
- telecomandi di inserzione di tutto l'impianto;
- strumenti di controllo di rete.

Nel caso di impianti fissi, il complesso di comando potrÈ essere incorporato nella centrale d'amplificazione.
Nel caso di complessi di comando portatili, il loro collegamento alle linee dovrà essere assicurato a mezzo di due cordoni flessibili, di cui uno contenente i cavi fonici schermati e le coppie per i telecomandi (alimentati in corrente continua) e l'altro contenente i conduttori per l'eventuale alimentazione di rete e per l'eventuale telecomando di accensione generale. I cordoni dovranno terminare con adatte spine multipolari.

c) Centrali di comando e di amplificazione
Saranno di norma di tipo fisso e, a seconda degli impianti, l'Amministrazione appaltante potrà prescrivere che la loro sistemazione sia prevista in armadi metallici.
In tal caso, gli armadi stessi dovranno essere affiancati o affiancabili ed essere capaci di offrire supporto e protezione agli apparecchi componenti, consentendone nel contempo una comoda e facile ispezionabilità e possibilità di prima riparazione senza necessità d'asportazione.

In tali armadi sarà assicurata una circolazione di aria naturale o forzata sufficiente al raffreddamento degli apparecchi in essi contenuti.
A seconda degli impianti, potranno essere dotate di:
- preamplificatori;
- amplificatori finali;
- giradischi;
- radiosintonizzatori;

- rivelatori di filodiffusione;
- magnetofoni;
- raddrizzatori per fornire l'alimentazione in corrente continua dei telecomandi, qualora esistano;
- eventuali teleruttori e relÌ per telecomandi di accensione;
- inserzioni di linee in uscita e di circuiti anodici negli amplificatori;
- comandi per l'inserzione dei posti microfonici delle linee d'uscita verso i posti di ascolto e per le combinazioni dei vari programmi;
- interruttore generale di rete con organi di protezione e segnalazione.

Di massima, ogni amplificatore dovrà essere proporzionato per una potenza di funzionamento maggiore almeno del 20 % della somma delle potenze di funzionamento degli altoparlanti collegati.
Qualora si abbiano pi§ amplificatori in funzionamento per una potenza complessiva superiore a 250 W, si dovrà prevedere un amplificatore di riserva di potenza pari a quella dell'amplificatore di maggior potenza.

In casi particolari e con potenze complessive notevolmente maggiori, o a seguito di esplicita richiesta da parte dell'Amministrazione appaltante, la riserva potrà essere rappresentata da pi§ unità di amplificatori ed estesa anche ai preamplificatori.
Sempre per impianti di una certa importanza, si dovrà prevedere la possibilità di disinserzione, in entrata e in uscita, dei singoli amplificatori onde consentire un completo e facile controllo e l'intercambiabilitÈ delle unità di potenza.

d) Posti di ascolto
Saranno a carattere collettivo o singolo a seconda che si impieghino altoparlanti normali o auricolari o altoparlanti da cuscino o simili.
Gli auricolari e gli altoparlanti da cuscino saranno forniti di cordone e spina per collegamenti in grado di consentirne l'asportabilità.
I posti di ascolto potranno anche essere dotati, a richiesta dell'Amministrazione appaltante, di apposito regolatore di volume e di selezionatore nel caso di pluralità di programmi a disposizione.
La diffusione sonora a carattere collettivo dovrà risultare, nella zone d'ascolto, sufficientemente uniforme e di qualita' tale da permettere la piena comprensibilità della parola in condizioni normali di ambiente, non trascurando eventualmente l'acustica ambientale e il livello del rumore di fondo segnalato preventivamente dall'Amministrazione appaltante.

INDICAZIONI RIGUARDANTI LE RETI DI COLLEGAMENTO
a) Circuiti di alimentazione
I circuiti di alimentazione degli impianti considerati in questo articolo, le loro modalità di esecuzione, le cadute di tensione massime ammesse, nonché le sezioni e gli isolamenti minimi ammessi per i relativi conduttori dovranno uniformarsi alle norme generali.
Si precisa altresì che i circuiti di alimentazione degli impianti considerati in questo articolo dovranno essere completamente indipendenti da quelli di altri impianti o servizi e che occorrerÈ evitare percorsi paralleli prossimi ad altri circuiti percorsi da energia elettrica, a qualsiasi tensione.
b) Collegamenti fonici a basso e medio livello
Questi dovranno essere eseguiti mediante cavi schermati e rivestiti di guaina isolante sull'esterno.
Le coppie di conduttori dovranno essere ritorte.
c) Linee di collegamento per altoparlanti e auricolari
I collegamenti per altoparlanti e auricolari saranno di norma eseguiti mediante coppie di normali conduttori con isolamento e sezione proporzionati alla tensione di modulazione, al carico e alla lunghezza.
Qualora pi§ linee con programmi diversi seguano lo stesso percorso, esse dovranno essere singolarmente schermate per evitare diafonie.
A ciò si dovrà provvedere anche nel caso in cui le linee foniche degli altoparlanti e degli auricolari risultino affiancate a linee microfoniche o telefoniche.
L'allacciamento degli altoparlanti dovrà di norma essere effettuato a mezzo di spine inseribili su prese fisse incassate e a esse bloccabili.
Gli auricolari dovranno essere sempre asportabili e il loro allacciamento dovrà essere effettuato a mezzo di cordoni e spine, differenziate da quelle degli altoparlanti, inseribili su prese incassate.
d) Linee di telecomando
Dovranno essere eseguite con conduttori aventi sezioni e isolamento adeguati (tensione consigliata 24 V in corrente continua) e potranno, in deroga a quanto indicato nel precedente comma a), seguire gli stessi percorsi delle linee microfoniche, purché la tensione di telecomando sia continua e sufficientemente livellata.
e) Linee di alimentazione
L'alimentazione potra' essere fatta alla tensione normale della rete delle prese di forza motrice nell'edificio.

Le linee di alimentazione dovranno essere realizzate seguendo le stesse norme stabilite nell'art. 13 per le linee degli impianti di forza motrice.

Art.160 Impianti di registrazione magnetica

PRECISAZIONI

L'Amministrazione appaltante precisera' le caratteristiche dei tipi di impianti di registrazione magnetica che, fra quelli qui considerati, potranno essere per registrazione di:

- esecuzioni vocali o musicali, sia riprese direttamente, sia radioricreative o fonoriprodotte;
- conferenze, discorsi e comunicazioni di ogni genere;
- colloqui diretti o telefonici;
- traduzioni simultanee in un numero di lingue da precisarsi.

SPECIFICAZIONI

L'Amministrazione appaltante specificherà se gli impianti dovranno considerarsi limitati a registrazione di sola voce, ovvero anche di canto e musica, nel qual caso preciserà se con medie esigenze musicali di registrazione e riproduzione, ovvero di alta fedeltà.

- Per la registrazione di conversazioni telefoniche dovranno prevedersi gli appositi rivelatori telefonici, corredati di cordone e spina.
- In relazione a quanto sopra, nei posti di registrazione, si dovrà disporre di presa di forza motrice bipolare per l'alimentazione del magnetofono.
- Ove non diversamente indicato dall'Amministrazione appaltante, per ogni posto di registrazione si dovrà prevedere una coppia di magnetofoni a funzionamento alternato, onde assicurare la continuitÈ della registrazione a esaurimento delle piste delle singole bobine.

Art.161 Impianti di traduzioni simultanee a filo

CARATTERISTICHE PRINCIPALI DELL'IMPIANTO

Saranno precisati dall'Amministrazione appaltante i seguenti elementi:

- posizione e numero dei microfoni a disposizione degli oratori ed eventualmente degli uditori in sala per gli interventi;
- posizione del preamplificatore miscelatore con alimentazione da rete di forza motrice;
- indicazione del numero delle lingue per le quali devono essere previste le traduzioni simultanee e conseguentemente il numero delle cabine di traduzione e la loro posizione.

Di norma gli impianti vengono previsti per cinque lingue, oltre la diretta;

- posizione e numero complessivo dei posti di ascolto corredati di regolatore di volume e di apposito commutatore per inserirsi nell'ascolto della trasmissione della traduzione della lingua desiderata;
- numero e dislocazione di eventuali quadri visori per indicazione dei canali di ascolto.

REGISTRAZIONE MAGNETOFONICA

L'Amministrazione appaltante indichera' se dovrà essere prevista la registrazione magnetofonica degli interventi oratori, precisando, in tale eventualità, se la registrazione dovrà limitarsi ai soli discorsi nella lingua originale con cui vengono pronunziati, ovvero se dovranno effettuarsi anche singole registrazioni complete di tutti gli interventi, ognuna secondo una o pi¿ delle lingue considerate.

Nel primo caso si provvederà all'installazione di due magnetofoni principali, a funzionamento alterno, che verranno collegati a due uscite del preamplificatore miscelatore.

Nel secondo caso si dovrà installare anche una coppia di magnetofoni per ognuna delle lingue secondo cui si vuole registrare la versione continua di tutti gli interventi.

Tali magnetofoni verranno installati nelle corrispondenti cabine di traduzione e dovranno essere collegati in modo che la loro inserzione possa essere commutata:

- sull'uscita del preamplificatore miscelatore (per la registrazione dei discorsi originali, se pronunziati dagli oratori nella lingua da registrarsi); ovvero:
- sull'uscita del preamplificatore di cabina (per la registrazione della traduzione fatta dal traduttore di cabina, se pronunziati dagli oratori in lingue differenti da quella da registrarsi).

APPARECCHIATURE DELLE CABINE DI TRADUZIONE

In ogni cabina si disporrà di due posti di ascolto, ciascuno con relativo attenuatore di volume, e verranno sistemati un microfono, un preamplificatore e un commutatore per inserire nella rete dei posti d'ascolto in sala, attraverso un amplificatore di potenza (da sistemarsi fuori di ogni cabina), la trasmissione diretta della voce dell'oratore (proveniente dal preamplificatore miscelatore), oppure la trasmissione della traduzione, nella lingua assegnata alla cabina, dipartentesi dal microfono del traduttore attraverso il preamplificatore di cabina.

In ogni cabina si disporra' pure di due commutatori per l'inserzione di ciascun posto d'ascolto di traduttore, sul preamplificatore miscelatore oppure sul preamplificatore di una delle altre cabine (con possibilitË di scelta) per l'ascolto in relé.

COLLEGAMENTI PRINCIPALI
Sono da predisporsi i seguenti collegamenti principali:
- fra i microfoni degli oratori e il preamplificatore miscelatore;
- fra il preamplificatore miscelatore e le singole cabine di traduzione;
- fra le singole cabine e i rispettivi amplificatori di potenza, e fra questi e i singoli posti di ascolto in sala;
- nel caso sia prevista la registrazione magnetofonica, si dovra' provvedere anche ai collegamenti dei magnetofoni.

COMANDI E REGOLAZIONE DEI MICROFONI
I microfoni potranno essere muniti di interruttore manovrabile dagli oratori.
Se richiesto dall'Amministrazione appaltante, si potrË prevedere la sistemazione di un tavolo di "mixer" con centralizzati i comandi degli interruttori dei microfoni degli oratori.
Il tavolo sarà servito da apposito operatore e sul tavolo stesso potranno essere altres² previsti, a richiesta dell'Amministrazione appaltante, dispositivi di regolazione del volume di voce.

ALIMENTAZIONI
Per il preamplificatore miscelatore e per ogni cabina di traduzione si dovrà provvedere all'installazione di altrettante relative prese bipolari di forza motrice con polo di terra.

Art.162 Impianti di teletraduzioni simultanee

CARATTERISTICHE PRINCIPALI DELL'IMPIANTO
Saranno precisati dall'Amministrazione appaltante i seguenti elementi:
- posizione e numero dei microfoni a disposizione degli oratori;
- posizione del preamplificatore miscelatore con alimentazione da rete di forza motrice;
- indicazione del numero delle lingue per le quali devono essere previste le traduzioni simultanee e conseguentemente il numero delle cabine di traduzione e la loro posizione;
- numero e dislocamento degli eventuali quadri visori per indicazione dei canali di ascolto o altro.

APPARECCHI RICEVENTI
Qualora con l'impianto debbano venire forniti anche gli auricolari con i relativi apparecchi riceventi portatili, verrà precisato dall'Amministrazione appaltante quanti di questi apparecchi debbano far parte delle forniture comprese nell'appalto.
I radioricevitori portatili dovranno essere muniti ognuno del cavetto di collegamento all'auricolare e dovranno avere incorporato il regolatore di volume, il commutatore di lunghezza d'onda per inserirsi nell'ascolto della trasmissione della traduzione nella lingua desiderata, nonché un interruttore per la disinserzione delle pile allorquando gli apparecchi non devono essere impiegati.

APPARECCHIATURE DELLE CABINE DI TRADUZIONE
In ogni cabina si disporrà di due posti di ascolto, ciascuno con relativo attenuatore di volume.
Inoltre, in ogni cabina verrà sistemato un microfono, un preamplificatore e un commutatore per inserire nell'apparecchiatura trasmittente di ogni singola cabina, o la trasmissione diretta della voce dell'oratore (proveniente dal preamplificatore miscelatore), oppure la trasmissione della traduzione nella lingua assegnata alla cabina, dipartentesi dal microfono del traduttore, attraverso il preamplificatore di cabina.
In ogni cabina si disporrà pure di due commutatori per l'inserzione di ciascun posto di ascolto di traduttore sul preamplificatore miscelatore, oppure sul preamplificatore di una delle altre cabine (con possibilità di scelta) per l'ascolto in relé.

COLLEGAMENTI PRINCIPALI
Sono da predisporsi i seguenti collegamenti principali:
- fra i microfoni degli oratori e il preamplificatore miscelatore;
- fra il preamplificatore miscelatore e le singole cabine di traduzione;
- fra le singole cabine e l'apparecchiatura radiotrasmittente di ogni singola cabina;

ALIMENTAZIONI
Vale integralmente anche per le alimentazioni negli impianti di teletraduzioni simultanee per gli impianti di traduzioni simultanee a filo.

FREQUENZE DI FUNZIONAMENTO
I trasmettitori delle varie cabine di traduzione dovranno funzionare ciascuno con differenti frequenze, scelte in modo che siano praticamente nulli i disturbi e le interferenze ad altre radiotrasmissioni.

ANTENNE DI IRRADIAZIONE
Per ogni locale o gruppo di locali nei quali sia prevista dall'Amministrazione appaltante la diffusione di teletrasmissioni, si devono predisporre le antenne di irradiazione, costituite da spirale a larghissima maglia, sul perimetro dei locali interessati.
La spirale sara' costituita da conduttori di sezione e di isolamento adeguati al sistema di irradiazione adottato, in ogni caso con basse perdite dielettriche in corrispondenza alle frequenze portanti impiegate.
Detti conduttori dovranno essere introdotti e perfettamente sfilabili in tubazioni non metalliche, in resine sintetiche a basse perdite dielettriche, che potranno essere incassate a parete, o a pavimento, o a soffitto.
Si dovrà prevedere per ogni locale o gruppo di locali di uno stesso piano una spirale di irradiazione che li comprenda, la quale farà capo al trasmettitore di cui la spirale stessa sarà l'irradiante della trasmissione.
La spirale di irradiazione potrà essere unica per pi§ trasmettitori, qualora sia accertata la possibilità di una soddisfacente irradiazione contemporanea per ciascuno dei trasmettitori.
Qualora sia prevista dall'Amministrazione appaltante la diffusione anche in locali o gruppo di locali di altri piani, si provvederà alla sistemazione in parallelo di altrettante spirali di irradiazione per piano.
Nel caso di edifici a struttura prevalentemente metallica, la spirale o le spirali dovranno sistemarsi entro il perimetro interno delle strutture, onde evitare, da parte delle strutture stesse, azioni schermanti o comunque disturbatrici.

SPECIFICAZIONI
Per quant'altro qui non specificato, attinente a impianti di teletraduzioni simultanee, valgono le disposizioni espresse nel precedente articolo 45 per gli impianti generali di diffusione sonora.

Art.163 Impianti di telericerca persone

GENERALITA'
Questi impianti constano di una trasmittente comandata da un codificatore che permette l'inserzione di circuiti oscillanti a frequenze diverse onde azionare dei piccoli apparecchi riceventi tascabili a ronzio, portati dalle persone che devono essere ricercate.

SPECIFICAZIONI
L'Amministrazione appaltante fornirË indicazioni per la dislocazione e le caratteristiche della centralina trasmittente e in particolare del codificatore.
Se preventivamente richiesto dall'Amministrazione appaltante, potrà essere previsto un impianto di ricerca persone a circuito selettivo che permetta, oltre alla chiamata mediante ronzatore acustico, anche la trasmissione e l'ascolto della parola.
L'Amministrazione appaltante preciserË altres² il numero dei piccoli apparecchi riceventi che dovranno far parte delle forniture comprese nell'appalto.

ANTENNA TRASMITTENTE
A una distanza verticale di 6-7 m, corrispondente al livello dei piani (ad esempio, piano terreno, terzo piano, sesto piano), saranno sistemate antenne di irradiazione.
I due capi di ogni singolo anello di piano saranno collegati con opportuna discesa alla centralina trasmittente.
Nel locale della centralina trasmittente dovrË prevedersi la presa di forza motrice, con polo di terra per l'alimentazione della centralina stessa.

Art.164 Impianti di antenne collettive per ricezione radio e televisione

REQUISITI
I requisiti fondamentali ai quali dovranno uniformarsi la progettazione e la realizzazione di un impianto collettivo di antenna sono:
- massimo rendimento;
- ricezione esente da riflessioni e disturbi;
- separazione tra le utilizzazioni che non dovranno influenzarsi e disturbarsi a vicenda.

Onde i sopracitati requisiti siano soddisfatti, occorrerà prevedere un adeguato amplificatore del segnale, in relazione al numero delle derivazioni di utilizzazione che sarà stato precisato dall'Amministrazione appaltante.

SCELTA DELL'ANTENNA
Nella scelta e installazione dell'antenna, si dovrà tener conto che l'efficienza della stessa è determinata dalla rigorosa valutazione di fattori che variano per ogni singolo caso e di cui si esemplificano i principali:

- intensità dei segnali in arrivo;
- lunghezza d'onda (gamma di frequenza);
- altezza del fabbricato sulla cui sommità dovrà essere installata l'antenna;
- influenza dei fabbricati vicini;
- estensione dell'impianto;
- numero delle utenze;
- direzione presunta di provenienza dei disturbi.

Per una valutazione pi§ appropriata si dovra' inoltre tener conto delle caratteristiche proprie dell'antenna e cioé: guadagno, angolo di apertura e rapporto tra sensibilità nella direzione di ricezione e quella opposta.
Il guadagno dovrà pertanto essere elevato, pur con angoli di apertura orizzontale e verticale ridotti al minimo per limitare l'azione dei campi disturbati provenienti da direzioni diverse da quella del trasmettitore.
Ove ne sia il caso, un pi§ elevato guadagno potra' conseguirsi con l'inserzione di amplificatori A.F.

CARATTERISTICHE DELLE ANTENNE E LORO INSTALLAZIONE
Gli elementi dell'antenna saranno di leghe leggere inossidabili, particolarmente studiate per resistere alle sollecitazioni atmosferiche, mentre i sostegni saranno di acciaio zincato.
I punti di giunzione dei collegamenti dovranno essere racchiusi in custodie di materie plastiche, mentre tutte le viti di contatto saranno di leghe inossidabili.
Si dovranno prevedere ancoraggi elastici dei conduttori, onde evitare strappi anche con il pi¿ forte vento.
L'installazione dell'antenna dovrà essere realizzata in conformità alle disposizioni legislative che disciplinano l'uso degli aerei esterni per le audizioni radiofoniche e alle norme CEI 12-15.
In particolare, le antenne dovranno avere la massima stabilità onde evitare danni a persone e a cose e pertanto i sostegni verticali saranno opportunamente controventati con margine di sicurezza per la spinta del vento e per l'aumento di sollecitazioni per ghiaccio e neve.
L'antenna non dovrà essere posta in vicinanza di linee elettriche o telefoniche, sia per norme di sicurezza che per evitare disturbi nella ricezione.
I sostegni dovranno essere collegati a terra secondo le prescrizioni delle norme CEI 81-1, in casi di presenza di impianto di protezione contro le scariche atmosferiche, mentre, in caso contrario, secondo le norme CEI 12-15.

RETE DI COLLEGAMENTO
La rete di collegamento con le prese di antenna sara' costituita da cavo schermato bilanciato, o da cavo coassiale (in relazione al sistema adottato), posti entro canalizzazioni in tubo di acciaio smaltato, o tipo mannesman, o di materie plastiche.
Il criterio da osservare nella progettazione, perché l'impianto sia efficiente, sara' di disporre i montanti sulla verticale della posizione stabilita per le derivazioni delle utenze.
I valori relativi all'impedenza caratteristica e all'attenuazione dei cavi impiegati dovranno essere compresi entro i limiti dipendenti dal tipo di antenna prescelto.

PRESA D'ANTENNA
Le prese d'antenna per derivazione alle utenze delle radio e telediffusioni dovranno essere del tipo adatto e dovranno appartenere alla stessa serie di tutte le altre apparecchiature da incasso.

Art.165 Predisposizione dell'impianto telefonico

In ogni alloggio, ufficio e locali similari dovranno essere previste le tubazioni destinate a contenere i cavi telefonici.
L'appaltatore dovrà provvedere all'installazione delle tubazioni, delle scatole di derivazione delle scatole porta prese in conformità alle disposizioni della Telecom.
L'impianto telefonico (e per filodiffusione) deve essere separato da ogni altro impianto.

CAPO 45 QUALITA' E CARATTERISTICHE DEI MATERIALI

Art.166 Generalita'

Tutti i materiali e gli apparecchi impiegati negli impianti elettrici devono essere adatti all'ambiente in cui sono installati e devono avere caratteristiche tali da resistere alle azioni meccaniche, corrosive, termiche o dovute all'umidità alle quali possono essere esposti durante l'esercizio.
Tutti i materiali e gli apparecchi devono essere rispondenti alle relative norme CEI e alle tabelle di unificazione CEI-UNEL, ove queste esistano.
Per i materiali la cui provenienza è prescritta dalle condizioni del presente Capitolato Speciale, potranno pure essere richiesti i campioni, sempre che siano materiali di normale produzione.
Nella scelta dei materiali è raccomandata la preferenza ai prodotti nazionali o comunque a quelli dei Paesi della CE.
Tutti gli apparecchi devono riportare dati di targa ed eventuali indicazioni d'uso utilizzando la simbologia del CEI e la lingua italiana.

COMANDI (INTERRUTTORI, DEVIATORI, PULSANTI E SIMILI) E PRESE A SPINA
Sono da impiegarsi apparecchi da incassi modulari e componibili.
Gli interruttori devono avere portata di 16 A; negli edifici residenziali è ammesso l'uso di interruttori di portata di 10 A; le prese devono essere di sicurezza con alveoli schermati e far parte di una serie completa di apparecchi atti a realizzare impianti di segnalazione, impianti di distribuzione sonora negli ambienti ecc.
La serie deve consentire l'installazione di almeno 3 apparecchi interruttori nella scatola rettangolare normalizzata, mentre, per impianti esistenti, deve preferibilmente essere adatta anche al montaggio in scatola rotonda normalizzata.
I comandi e le prese devono eventualmente anche poter essere installati su scatole da parete con grado di protezione IP 40 e/o IP 55.

Apparecchi di comando in edifici a destinazione sociale
Nelle costruzioni a carattere collettivo-sociale aventi interesse amministrativo, culturale, giudiziario, economico e comunque in edifici in cui si svolgono attivitÉ comunitarie, le apparecchiature di comando devono essere installate a un'altezza massima di 0,90 m dal pavimento.
Devono essere inoltre facilmente individuabili e visibili anche in caso di illuminazione nulla (apparecchi con tasti fosforescenti).

Prese di corrente
Le prese di corrente che alimentano utilizzatori elettrici con forte assorbimento (lavatrice, lavastoviglie, cucina ecc.) devono avere un proprio dispositivo di protezione di sovracorrente, interruttore bipolare con fusibile sulla fase o interruttore magnetotermico.

APPARECCHIATURE MODULARI CON MODULO NORMALIZZATO
Le apparecchiature installate nei quadri di comando e negli armadi devono essere del tipo modulare e componibili con fissaggio a scatto su profilato.
In particolare:
a) gli interruttori automatici magnetotermici da 1 a 100 A devono essere modulari e componibili con potere di interruzione fino a 6000 A, salvo casi particolari;
b) tutte le apparecchiature necessarie per rendere efficiente e funzionale l'impianto (ad esempio, trasformatori, suonerie, portafusibili, lampade di segnalazione, interruttori programmatori, prese di corrente CE ecc.) devono essere modulari e accoppiabili nello stesso quadro con gli interruttori automatici di cui al punto a);
c) gli interruttori con relé differenziali fino a 80 A devono essere modulari e appartenere alla stessa serie di cui ai punti a) e b), nonché essere del tipo ad azione diretta;
d) gli interruttori magnetotermici differenziali tetrapolari con 3 poli protetti fino a 63 A devono essere modulari e dotati di un dispositivo che consenta la visualizzazione dell'avvenuto intervento e permetta preferibilmente di distinguere se detto intervento Ì provocato dalla protezione magnetotermica o dalla protezione differenziale.
E'ammesso l'impiego di interruttori differenziali puri purché abbiano un potere di interruzione con dispositivo associato di almeno 4500 A;
e) il potere di interruzione degli interruttori automatici deve essere garantito sia in caso di alimentazione dai morsetti superiori (alimentazione dall'alto) sia in caso di alimentazione dai morsetti inferiori (alimentazione dal basso).
Gli interruttori di cui alle lettere c) e d) devono essere conformi alle norme CEI 23-18 e interamente assiemati a cura del costruttore.

INTERRUTTORI SCATOLATI
Onde agevolare le installazioni sui quadri e l'intercambiabilità, è preferibile che gli apparecchi da 100 a 250 A abbiano le stesse dimensioni d'ingombro.

Nella scelta degli interruttori posti in serie, va considerato il problema della selettività nei casi in cui sia di particolare importanza la continuità del servizio.
Il potere di interruzione deve essere dato nella categoria di prestazione P2 (norme CEI 17-5) onde garantire un buon funzionamento anche dopo 3 corto circuiti con corrente pari al potere di interruzione. Gli interruttori differenziali devono essere disponibili nella versione normale e in quella con intervento ritardato per consentire la selettività con altri interruttori differenziali installati a valle.

INTERRUTTORI AUTOMATICI MODULARI CON ALTO POTERE DI INTERRUZIONE
Qualora vengano usati interruttori modulari negli impianti elettrici che presentano correnti di c. c. elevate (fino a 30 KA), gli interruttori automatici magnetotermici fino a 63 A devono avere adeguato potere di interruzione in categoria di impiego P2.

QUADRI DI COMANDO E DISTRIBUZIONE IN LAMIERA
I quadri di comando devono essere muniti di profilati per il fissaggio a scatto delle apparecchiature elettriche Detti profilati devono essere rialzati dalla base per consentire il passaggio dei conduttori di cablaggio.
Gli apparecchi installati devono essere protetti da pannelli di chiusura preventivamente lavorati per far sporgere l'organo di manovra delle apparecchiature. I quadri della serie devono essere costruiti in modo tale da poter essere installati da parete o da incasso, senza sportello, con sportello trasparente o in lamiera, con serratura a chiave, a seconda della decisione della Direzione Lavori. Il grado di protezione minimo deve essere IP 30 e comunque adeguato all'ambiente.

I quadri di comando di grandi dimensioni e gli armadi di distribuzione devono appartenere a una serie di elementi componibili di larghezza e di profondità adeguate.
Gli apparecchi installati devono essere protetti da pannelli di chiusura preventivamente lavorati per far sporgere l'organo di manovra delle apparecchiature e deve essere prevista la possibilità di individuare le funzioni svolte dalle apparecchiature.
Sugli armadi deve essere possibile montare porte trasparenti o cieche con serratura a chiave.
Sia la struttura che le porte devono essere realizzate in modo da permettere il montaggio delle porte stesse con l'apertura destra o sinistra.
Il grado di protezione minimo deve essere IP 30.

QUADRI DI COMANDO E DI DISTRIBUZIONE IN MATERIALE ISOLANTE
Negli ambienti in cui l'Amministrazione appaltante lo ritiene opportuno, al posto dei quadri in lamiera, si dovranno installare quadri in materiale isolante.
Questi devono avere attitudine a non innescare l'incendio al verificarsi di un riscaldamento eccessivo, e comunque, qualora si tratti di quadri non incassati, devono avere una resistenza alla prova del filo incandescente (glow-fire) non inferiore a 650°C.
I quadri devono essere composti da cassette isolanti, con piastra portapparecchi estraibile per consentire il cablaggio degli apparecchi in officina, essere disponibili con grado di protezione adeguato all'ambiente di installazione e comunque non inferiore a IP 30, nel qual caso il portello deve avere apertura a 180 gradi.
Questi quadri devono consentire un'installazione del tipo a doppio isolamento.

QUADRI ELETTRICI DA APPARTAMENTO O SIMILARI
All'ingresso di ogni appartamento deve essere installato un quadro elettrico composto da una scatola da incasso in materiale isolante, un supporto con profilato normalizzato per fissaggio a scatto degli apparecchi da installare e un coperchio con o senza portello.
Le scatole di detti contenitori devono avere profonditÈ e larghezza tale da consentire il passaggio di conduttori lateralmente, per alimentazione a monte degli automatici divisionari.
I coperchi devono avere fissaggio a scatto, mentre quelli con portello devono avere il fissaggio a vite per una migliore tenuta.
I quadri elettrici d'appartamento devono essere adatti all'installazione delle apparecchiature prescritte.

Istruzioni per l'utente
I quadri elettrici devono essere preferibilmente dotati di istruzioni semplici e facilmente accessibili, atte a dare all'utente informazioni sufficienti per il comando e l'identificazione delle apparecchiature nonche' a individuare le cause del guasto elettrico.
L'individuazione può essere effettuata tramite le stesse apparecchiature o a mezzo di dispositivi separati.

Qualora il dispositivo abbia una lampada di emergenza incorporata, può essere omessa l'illuminazione di emergenza prevista.

Illuminazione di sicurezza
Al fine di consentire all'utente di manovrare con sicurezza le apparecchiature installate nei quadri elettrici, anche in situazioni di pericolo, in ogni unità abitativa devono essere installate una o pi§ lampade di emergenza fisse o estraibili, ricaricabili e con un'autonomia minima di 1 ora.

PROVE DEI MATERIALI
L'Amministrazione appaltante indichera' preventivamente eventuali prove da eseguirsi, in fabbrica o presso laboratori specializzati da precisarsi, sui materiali da impiegarsi negli impianti oggetto dell'appalto.
Le spese inerenti a tali prove non faranno carico all'Amministrazione appaltante, la quale si assumera' le sole spese per fare eventualmente assistere alle prove propri incaricati.
Non saranno in genere richieste prove per i materiali contrassegnati con il Marchio di QualitÊ Italiano o equivalenti.

ACCETTAZIONE
I materiali dei quali sono stati richiesti i campioni potranno essere posti in opera solo dopo l'accettazione da parte dell'Amministrazione appaltante, la quale dovrà dare il proprio responso entro 7 giorni dalla presentazione dei campioni, in difetto di che il ritardo graverà sui termini di consegna delle opere.
Le parti si accorderanno per l'adozione, per i prezzi e per la consegna, qualora nel corso dei lavori si dovessero usare materiali non contemplati nel contratto.
La Ditta appaltatrice non dovrà porre in opera materiali rifiutati dall'Amministrazione appaltante, provvedendo quindi ad allontanarli dal cantiere.