

Comune di Palma di Montechiaro

Provincia di Agrigento
Ufficio Tecnico



Progetto esecutivo per la riqualificazione urbana
dell'asse viaria via Turati, delle piazze G. Tomasi,
V.Emanuele, Provenzani e recupero palazzo Ducale.

Elaborati di Progetto

1. Relazione tecnica illustrativa
2. Fotografie dei luoghi
3. Corografia della zona 1:1000
4. Planimetria di Inquadramento urbano 1:500
5. Planimetria stato di fatto 1:200
6. Sezioni stradali stato di fatto 1:200
7. Planimetria impianto di smaltimento acque bianche 1:200
8. Pianta della pavimentazione piazza G. Tomasi-via Turati-piazza V.Emanuele 1:100
9. Pianta della pavimentazione piazza Provenzani 1:100
10. Esecutivi intervento di consolidamento scala palazzo Ducale 1:100
11. Calcoli strutturali e particolari costruttivi scala Palazzo Ducale

12 Particolari costruttivi

13. Piano di manutenzione dell'opera
14. Piano di sicurezza
15. Computo metrico estimativo
16. Cronoprogramma dei lavori
17. Analisi dei prezzi
18. Elenco prezzi
19. Capitolato speciale di appalto
20. Quadro di incidenza della manodopera
21. Schema di contratto
22. Schema di capitolato
- 23.

Progettazione a cura dell'U.T.C. :

Arch. B. Zinnanti
Arch. F. Nicoletti
Geom. B. Lo Presti


Dirigente U.T.C. Arch. F. Lo. Nobile

Validazione del R.U.P.
n. del
ai sensi dell'art. D.P.R. 207/10



Il R.U.P.
Arch. S. Cancialosi

Palma di Montechiaro II



Particolari costruttivi

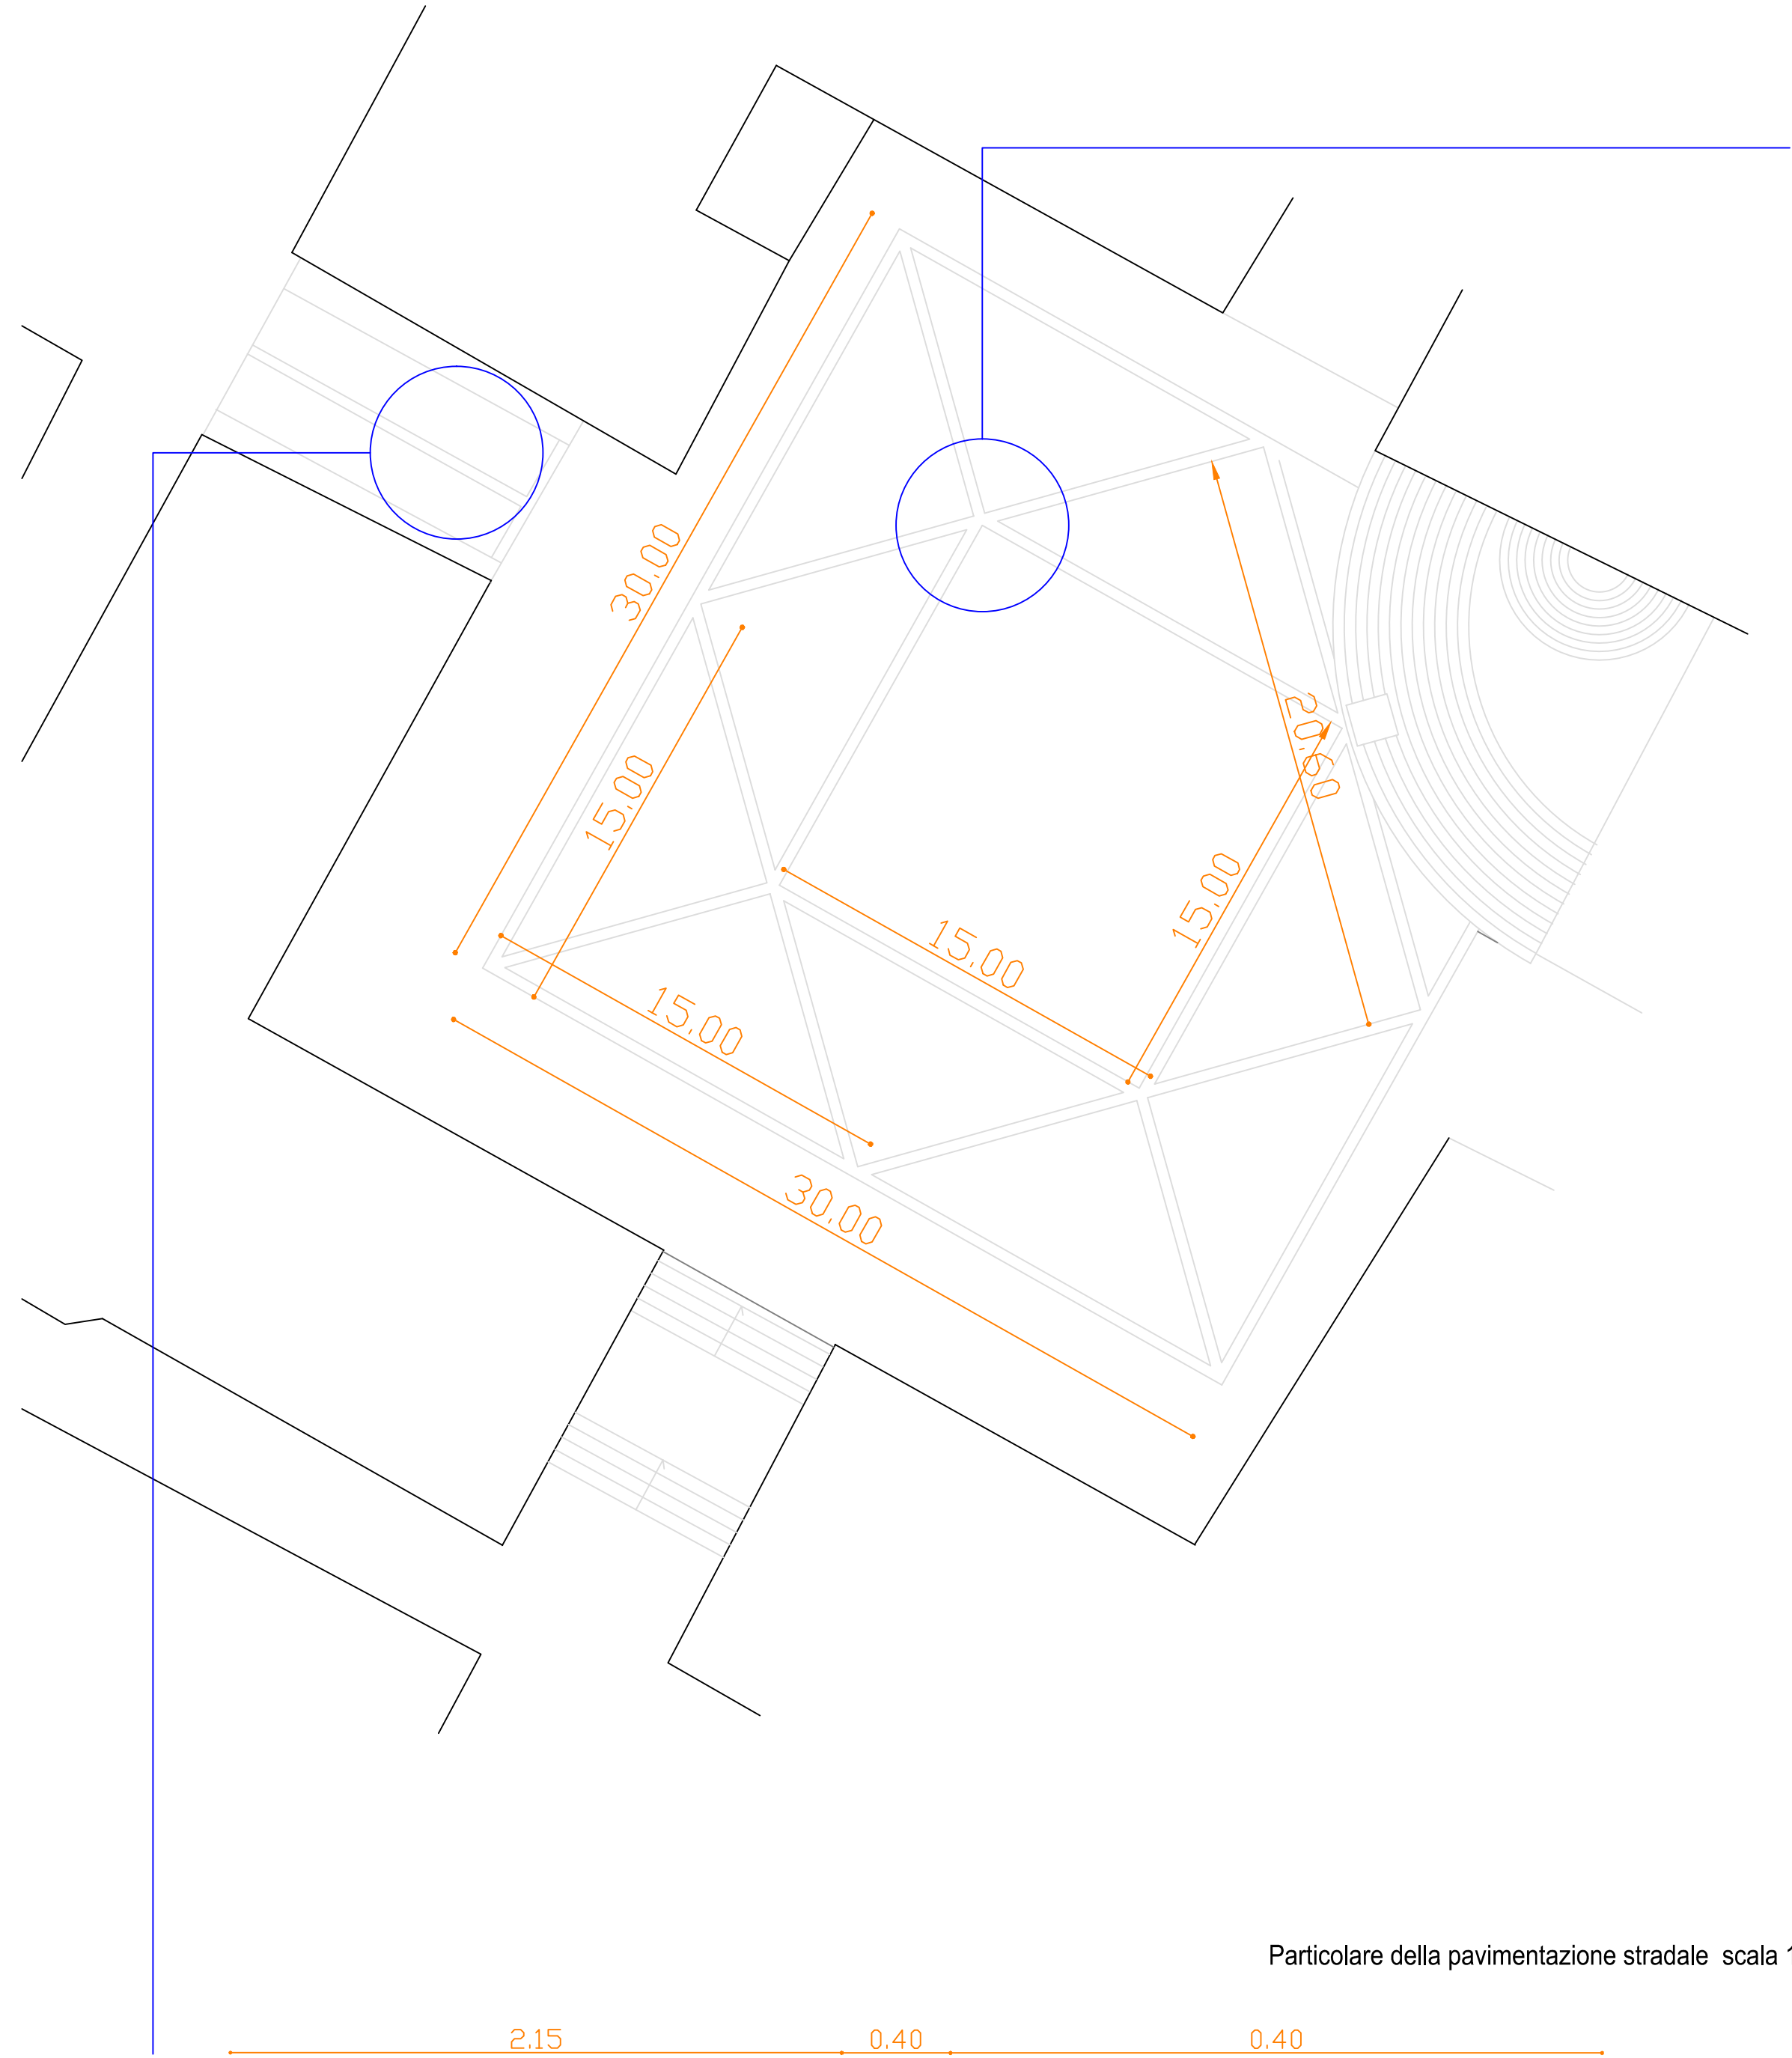

Particolare della pavimentazione piazza Provenzani scala 1:20

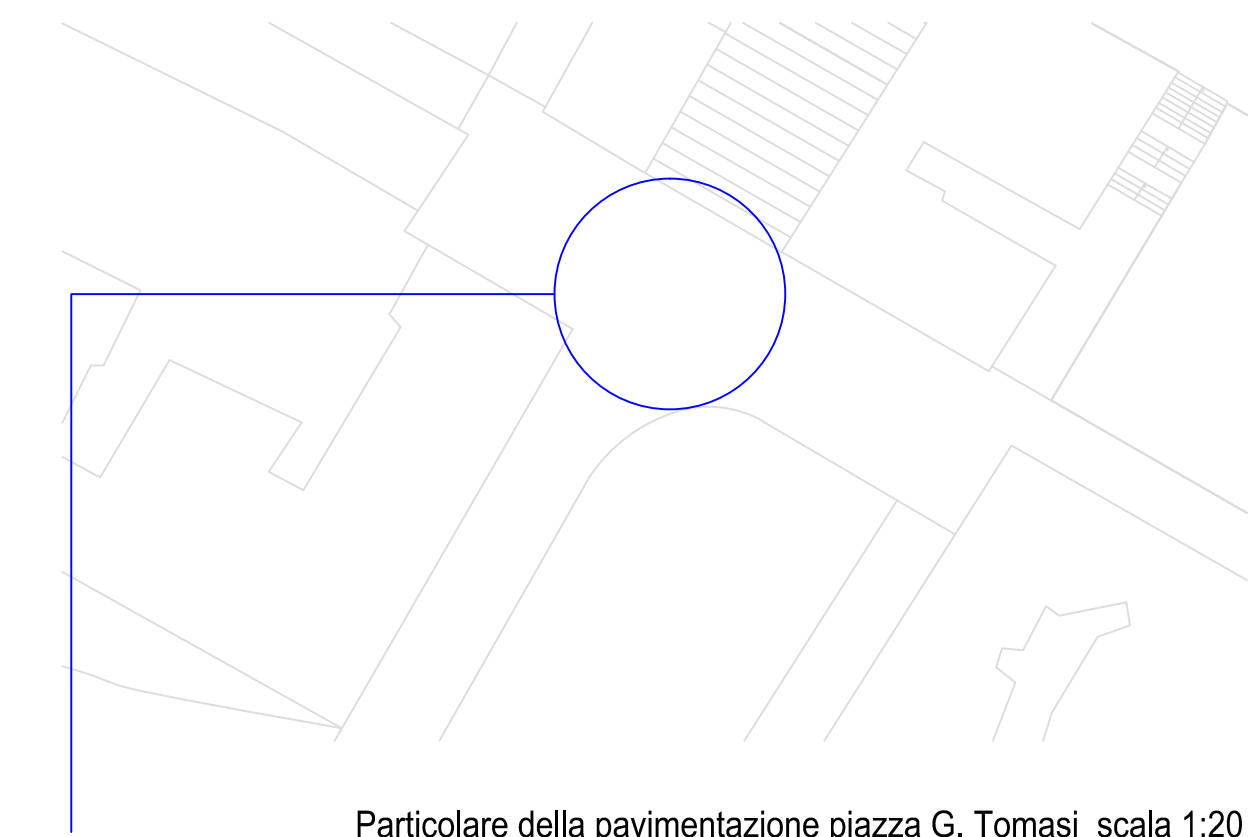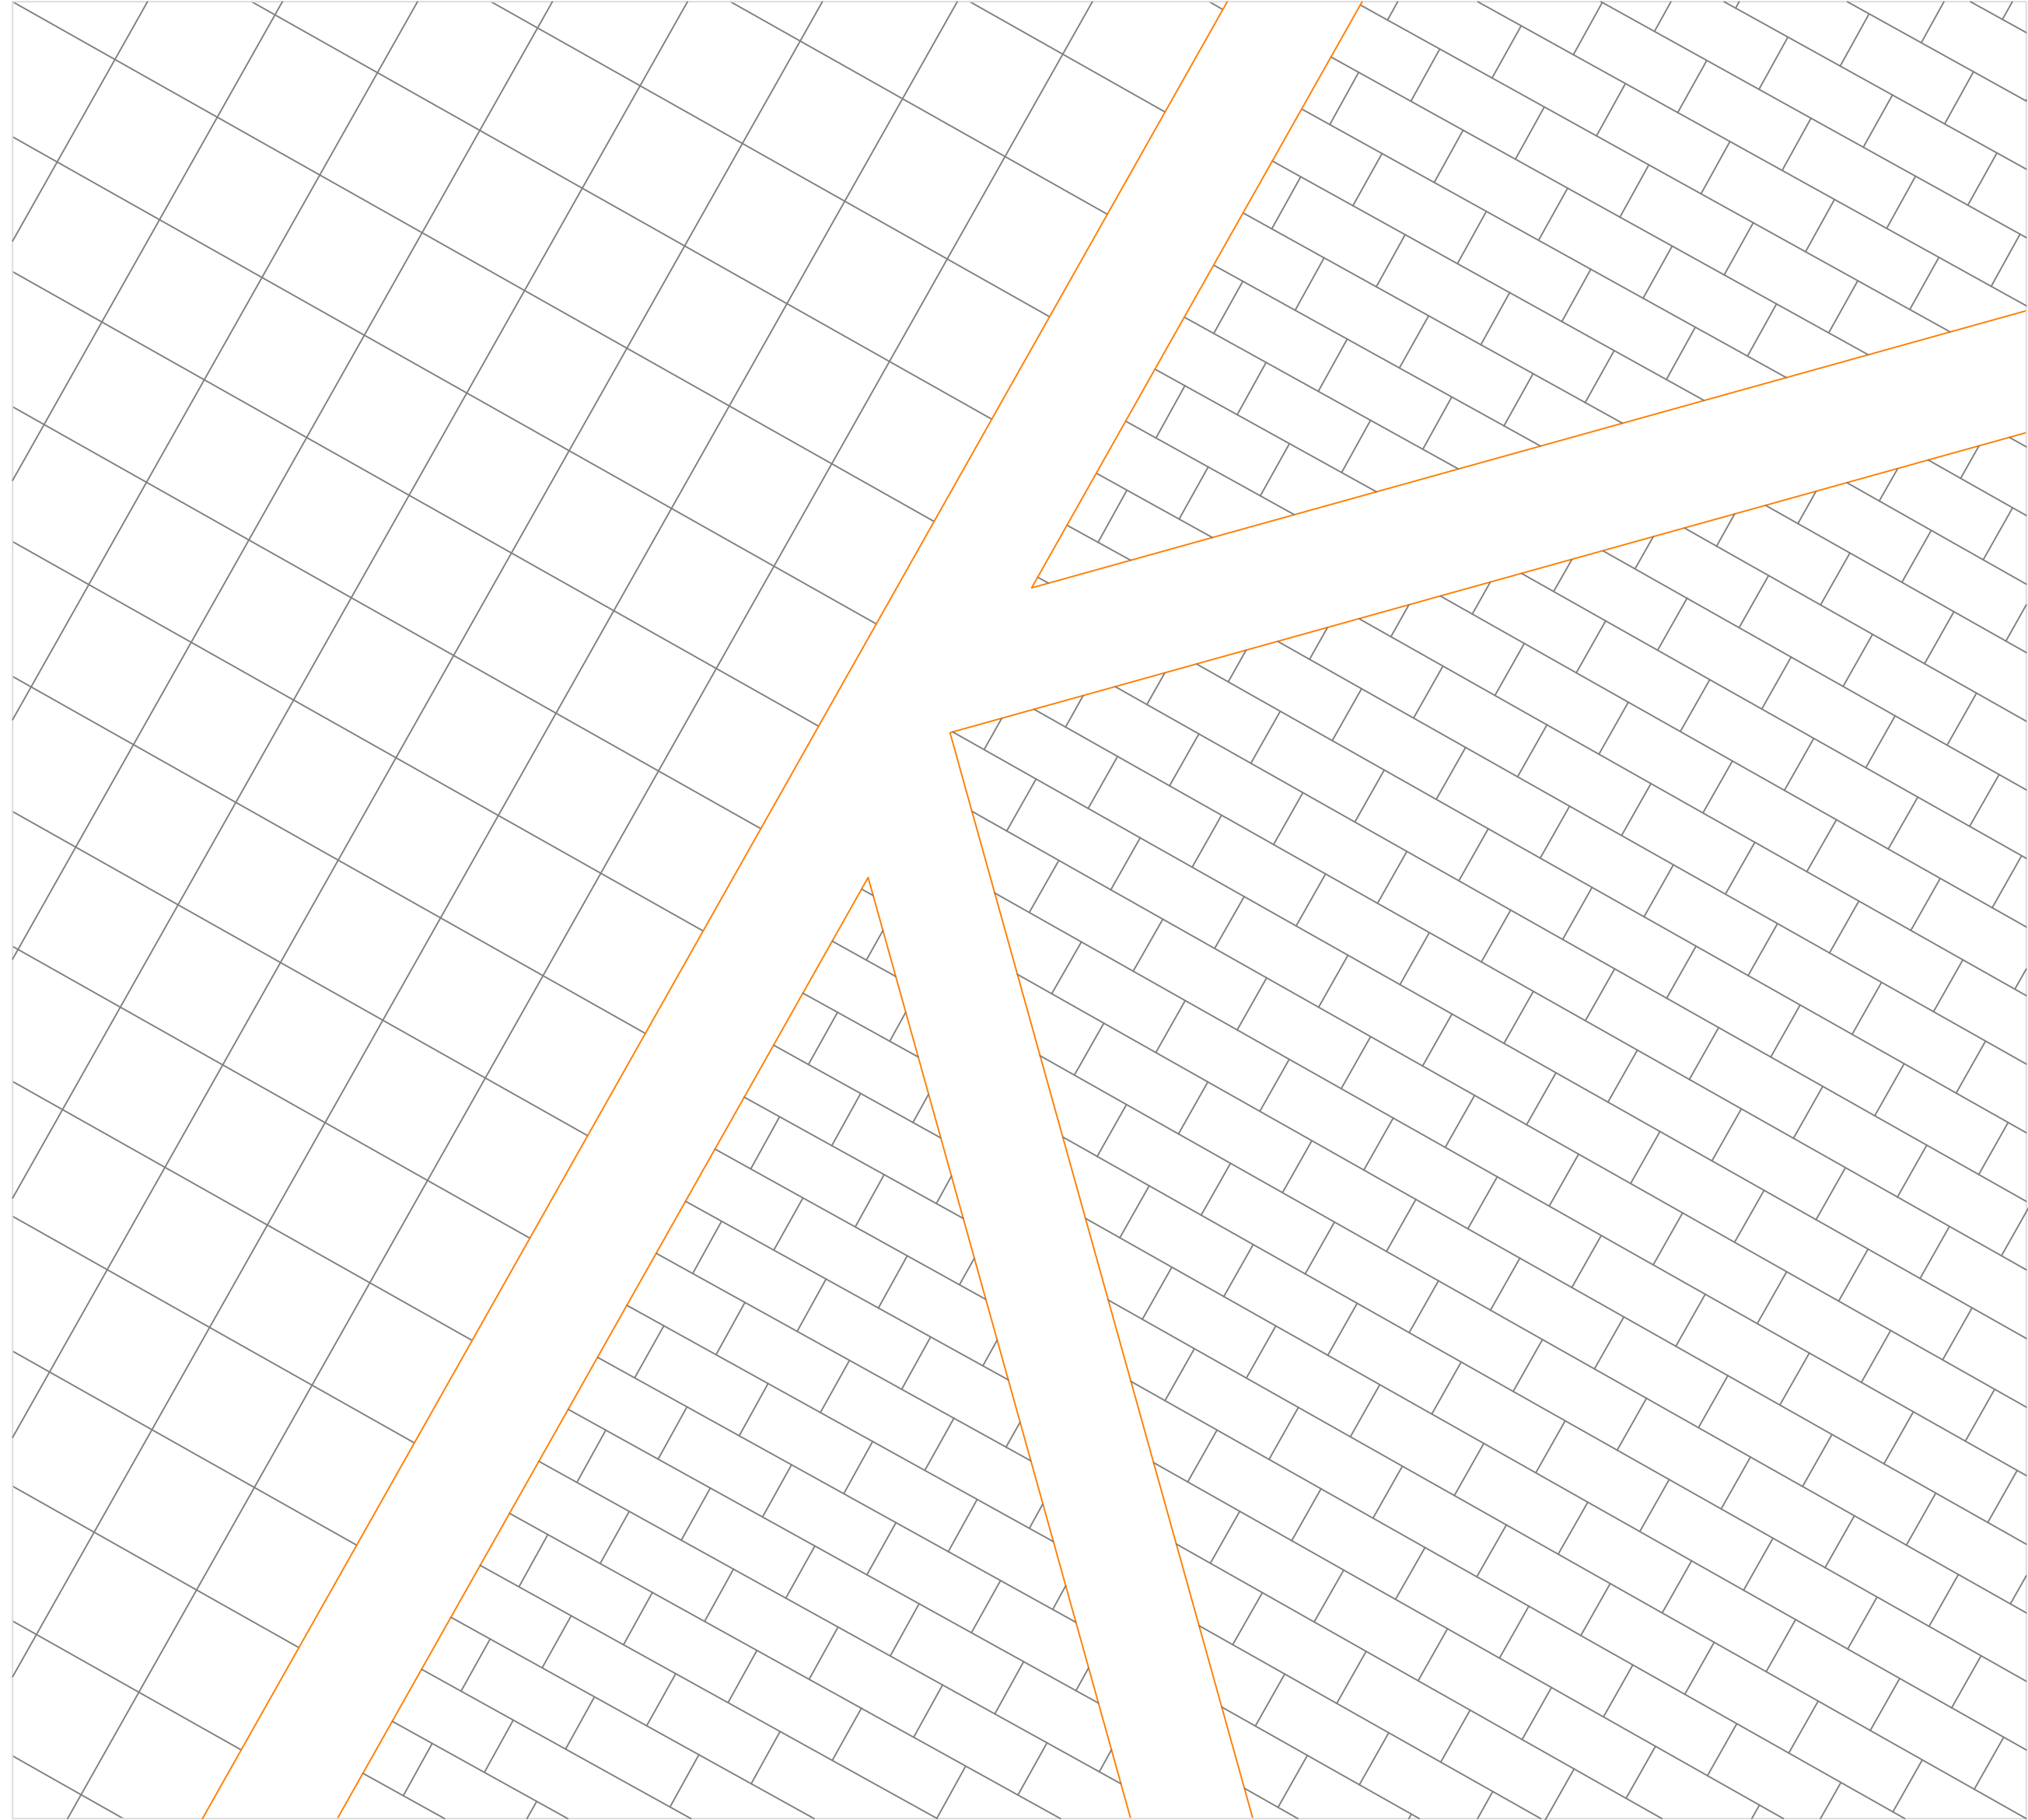


Particolare della pavimentazione piazza G. Tomasi scala 1:20

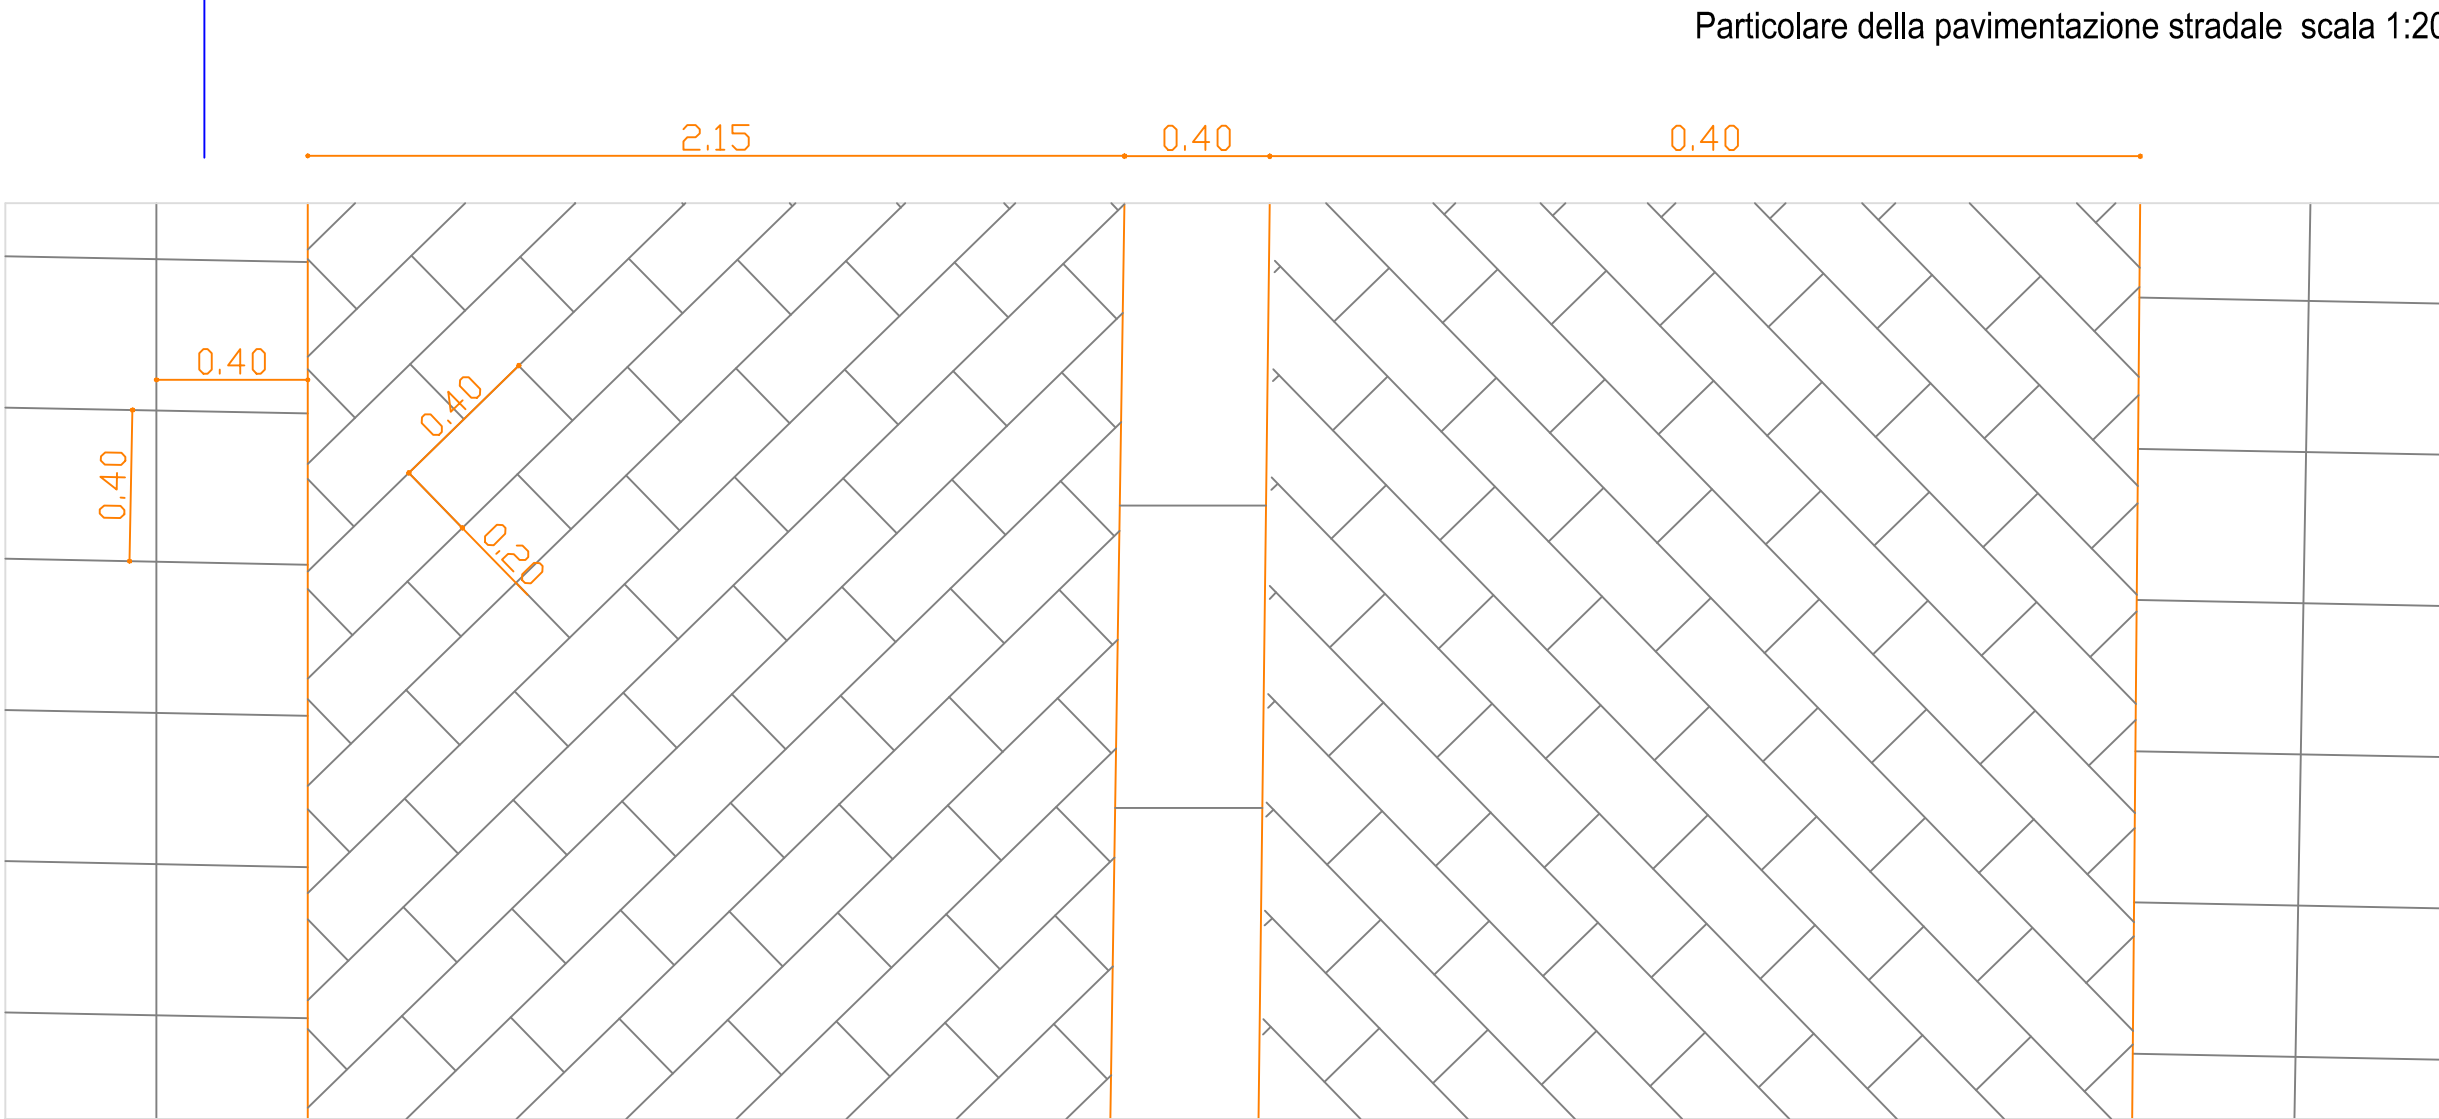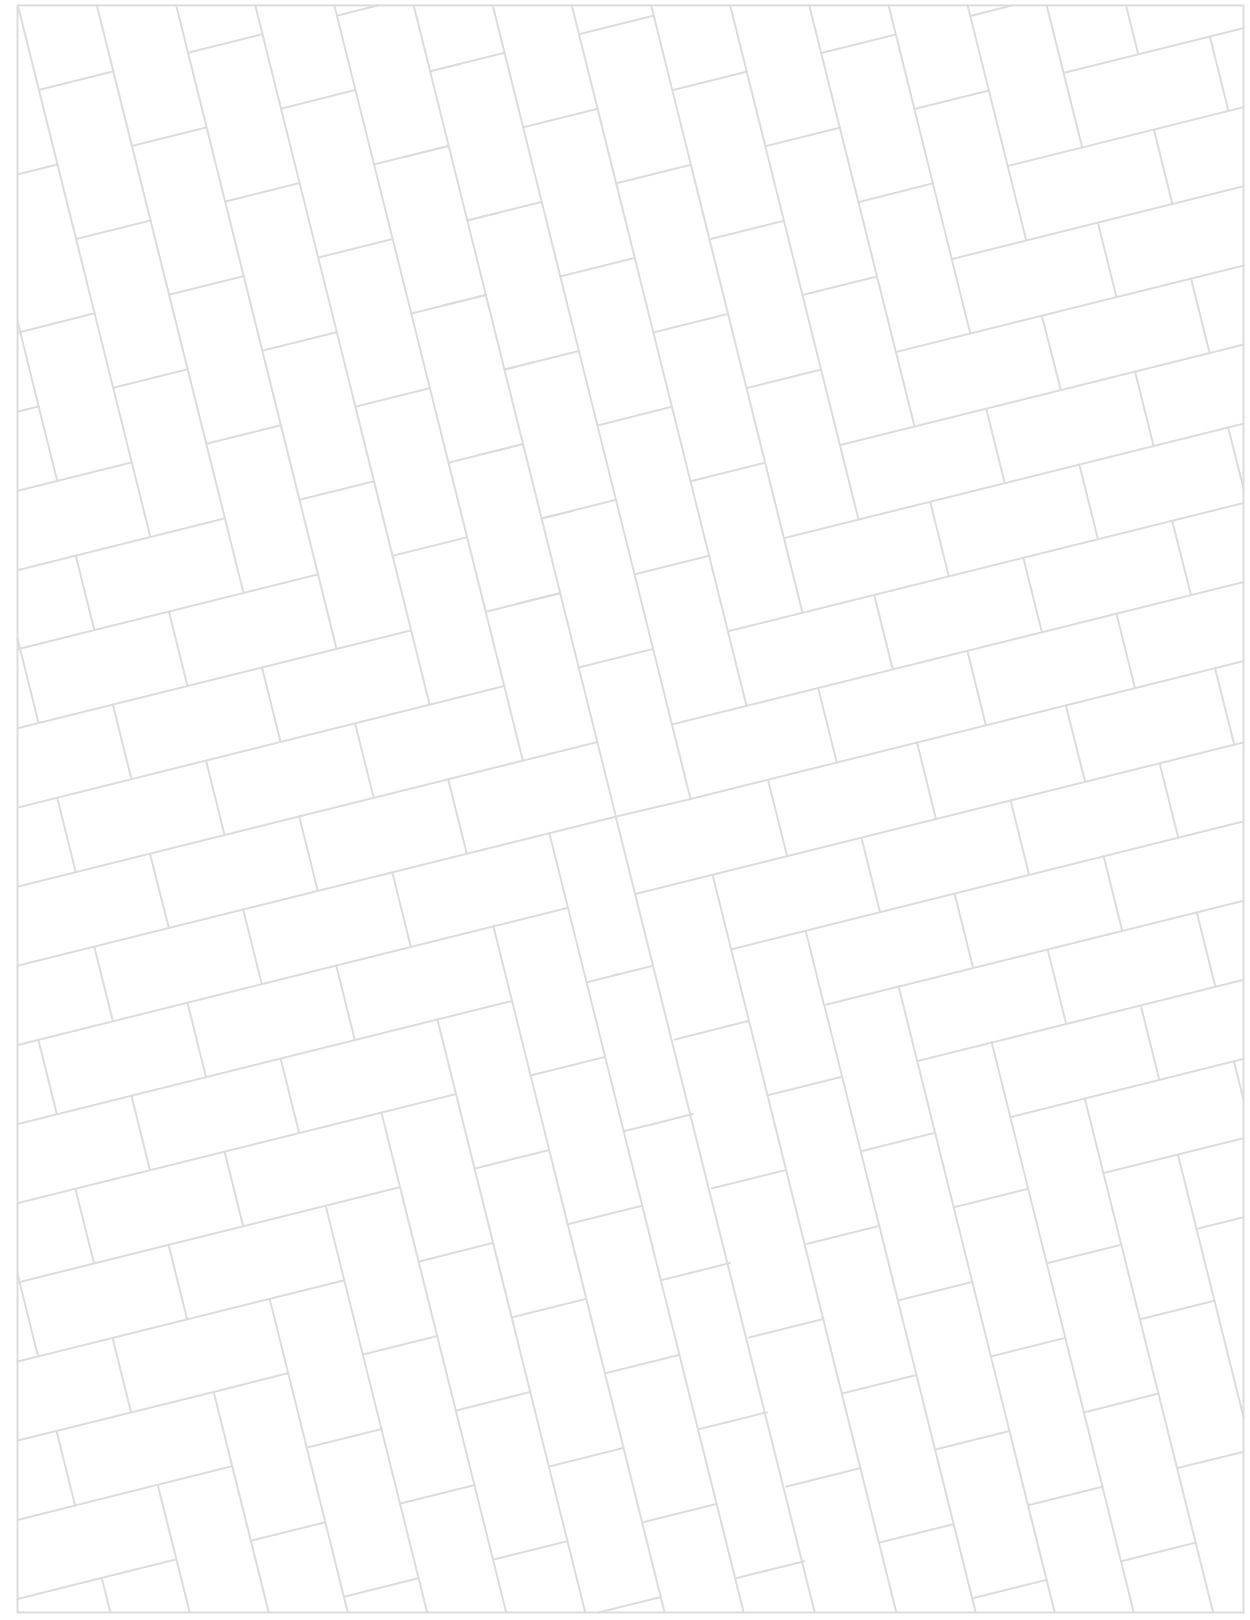


Particolare della pavimentazione stradale scala 1:20

Particolare caditorie stradali scala 1:10


Pianta scala 1:10

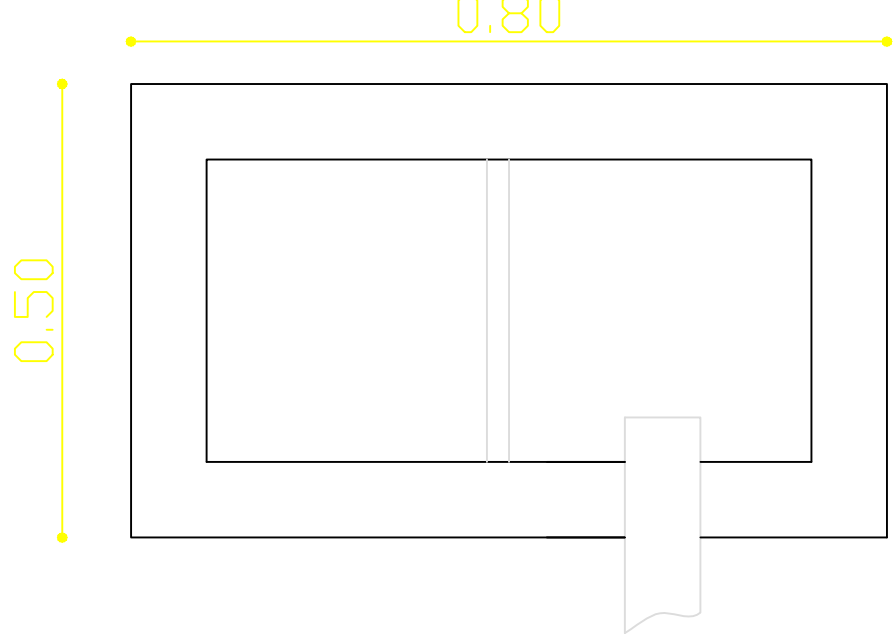



Sezione scala 1:10

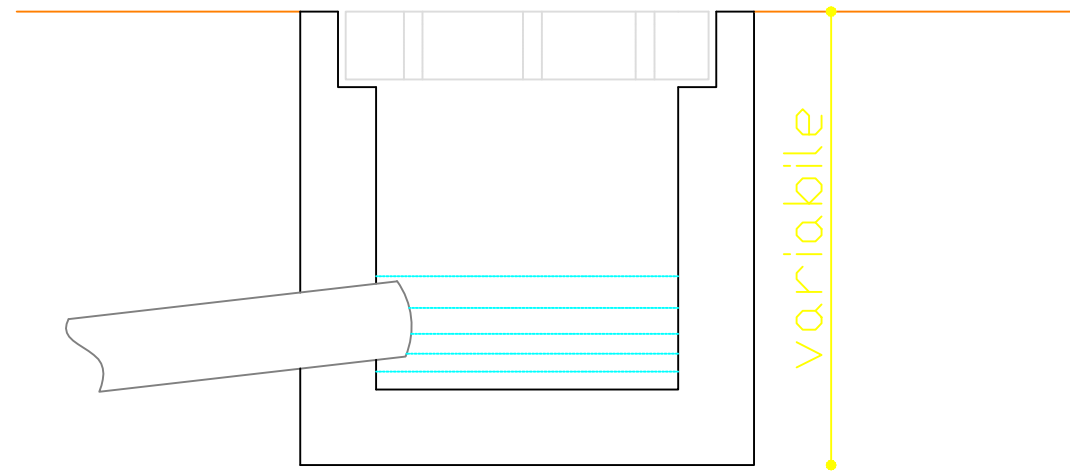

Pianta chiusino in pietra lavica scala 1:10

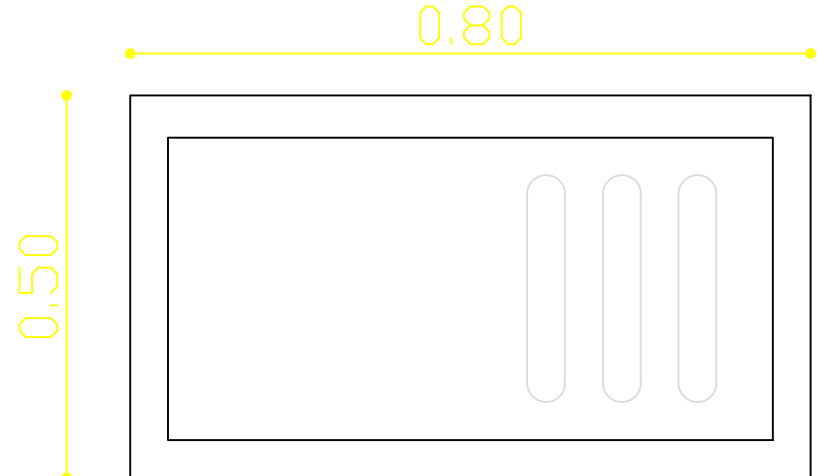


Particolare sezione tipo scala 1:20

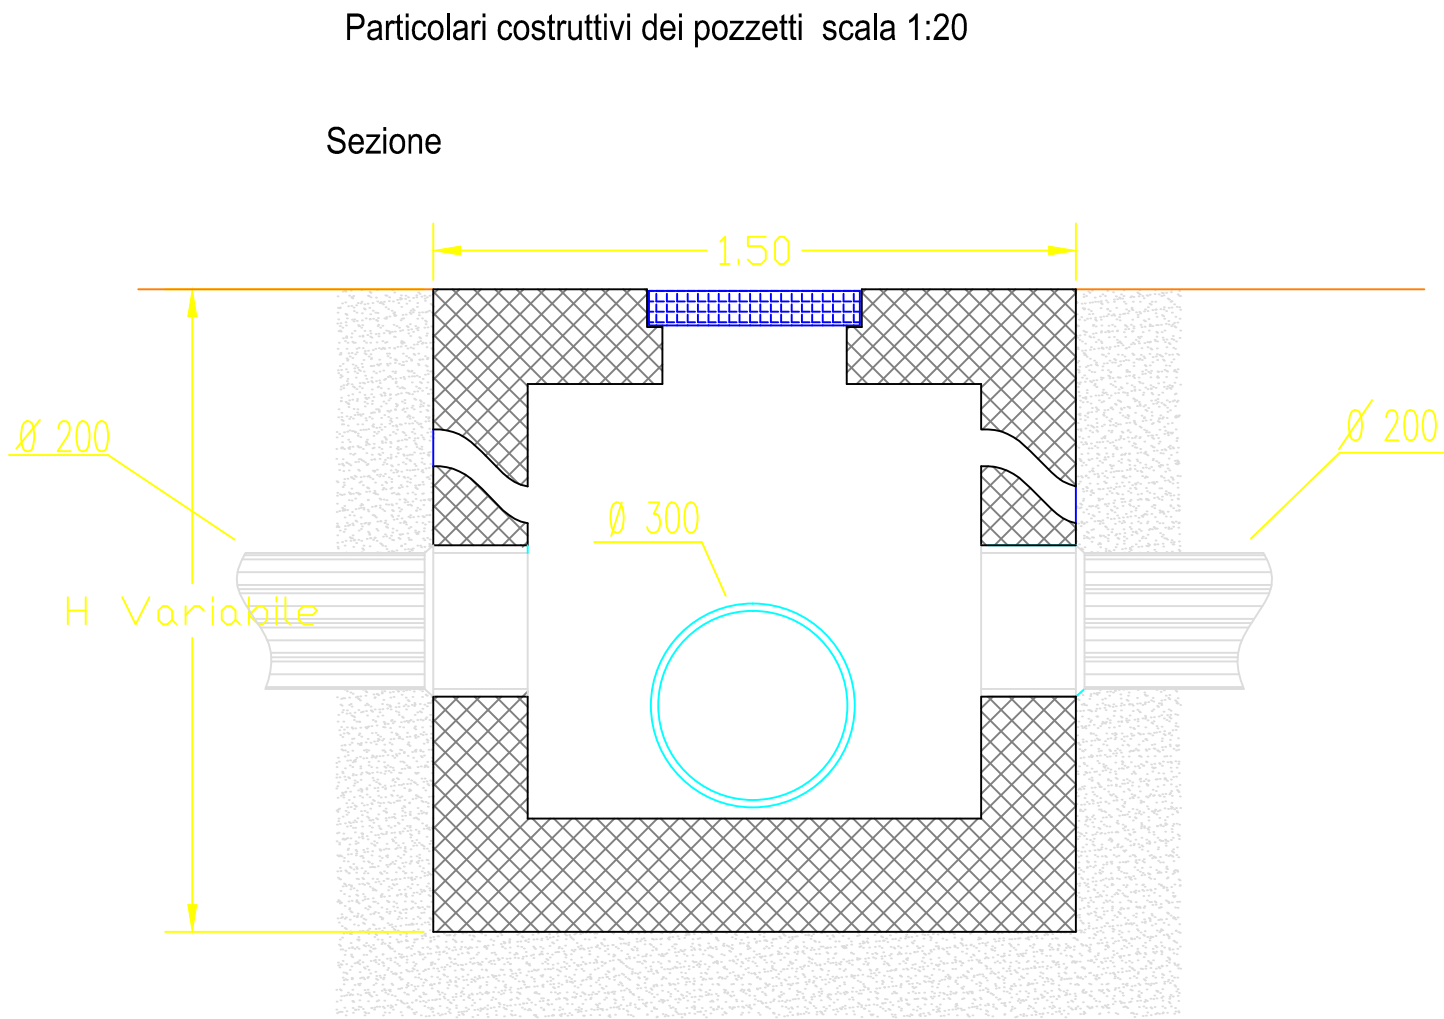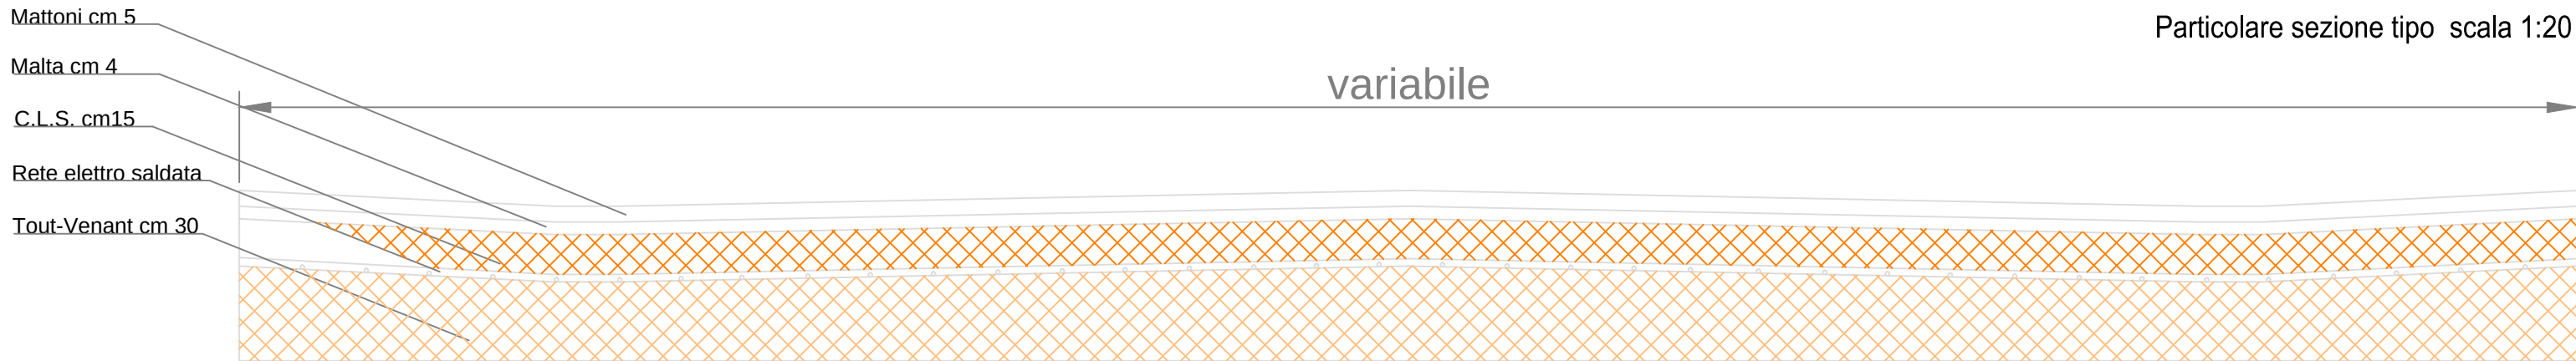


Particolari costruttivi dei pozzetti scala 1:20

Sezione

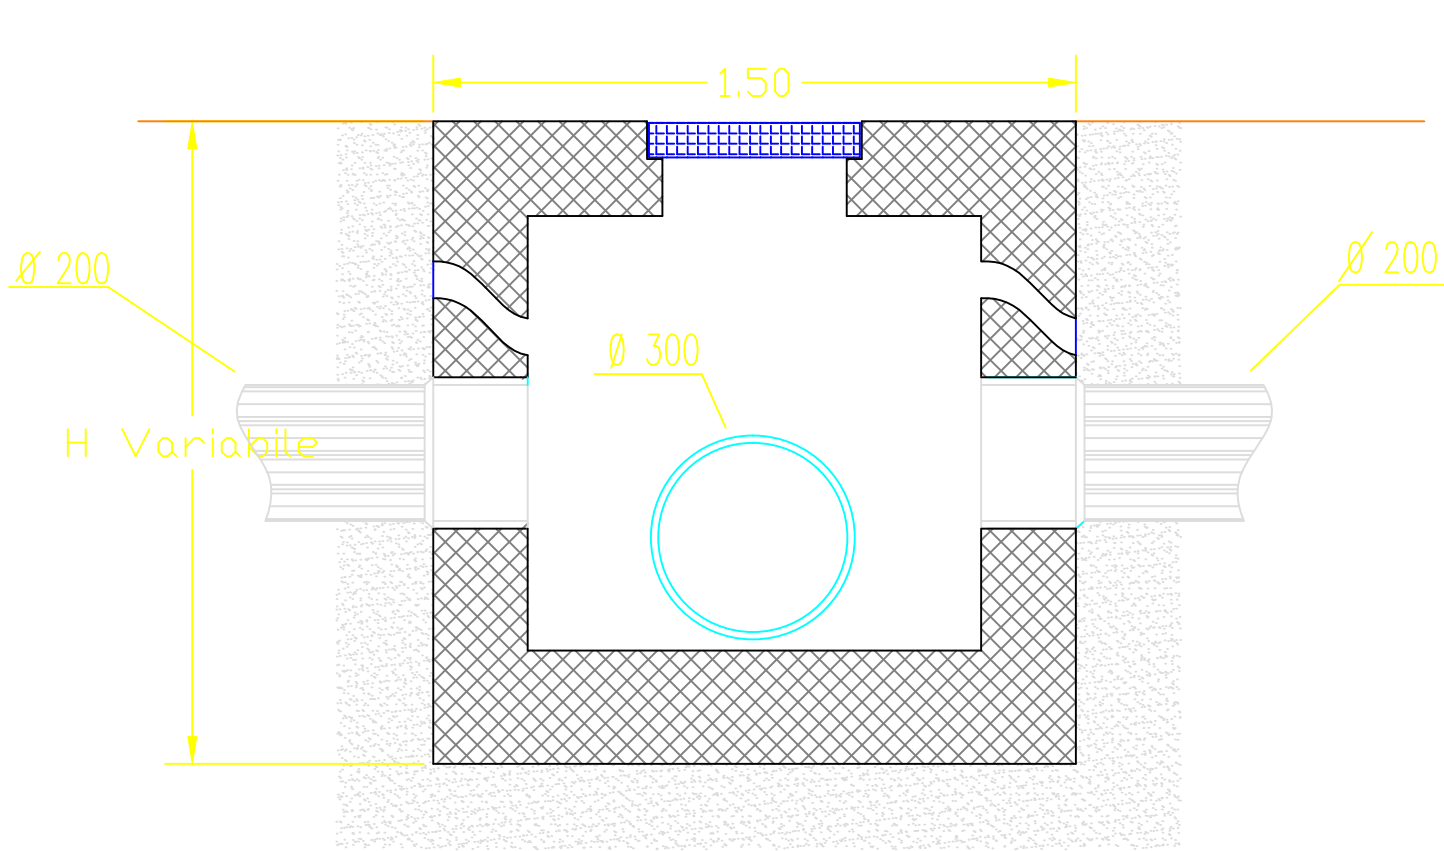


Pianta soletta in c.a.

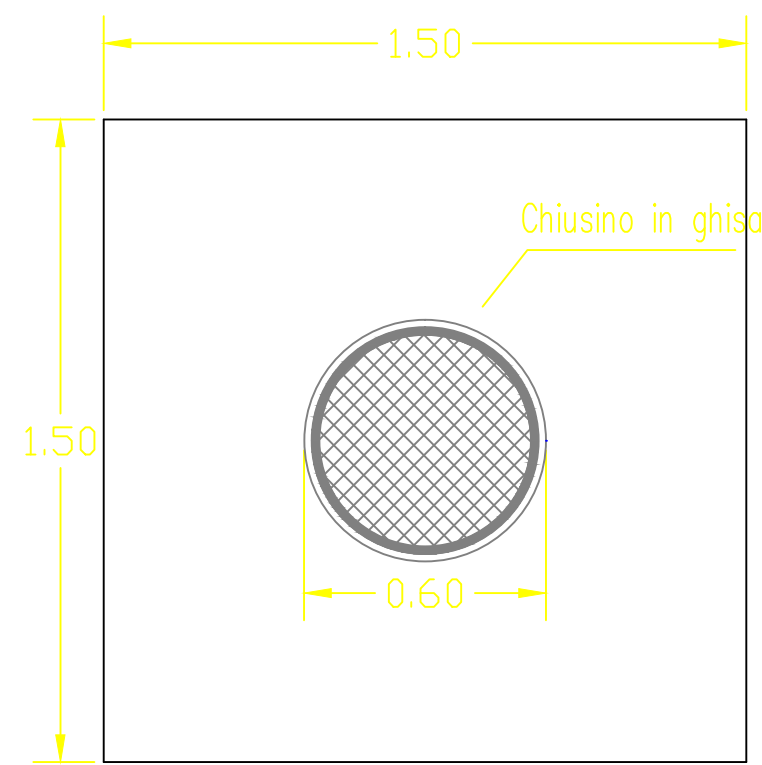


Particolari costruttivi della rete di servizio


Sezione di scavo 1:10

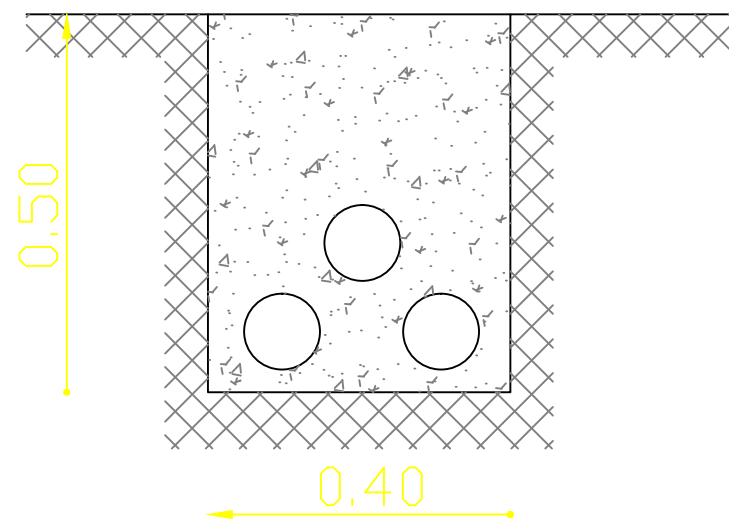


Pianta 1:10

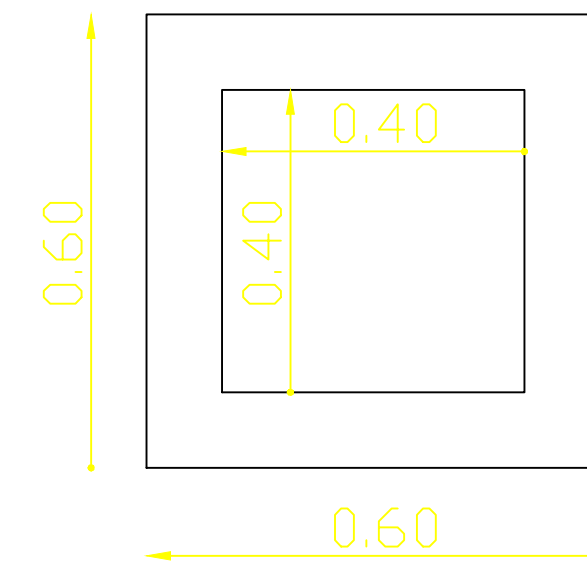

Pianta chiusino in pietra lavica 1:10

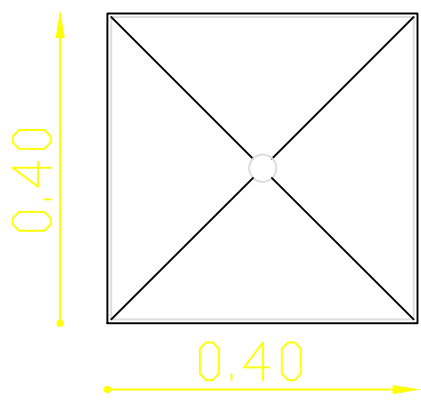

Sezione scala 1:10

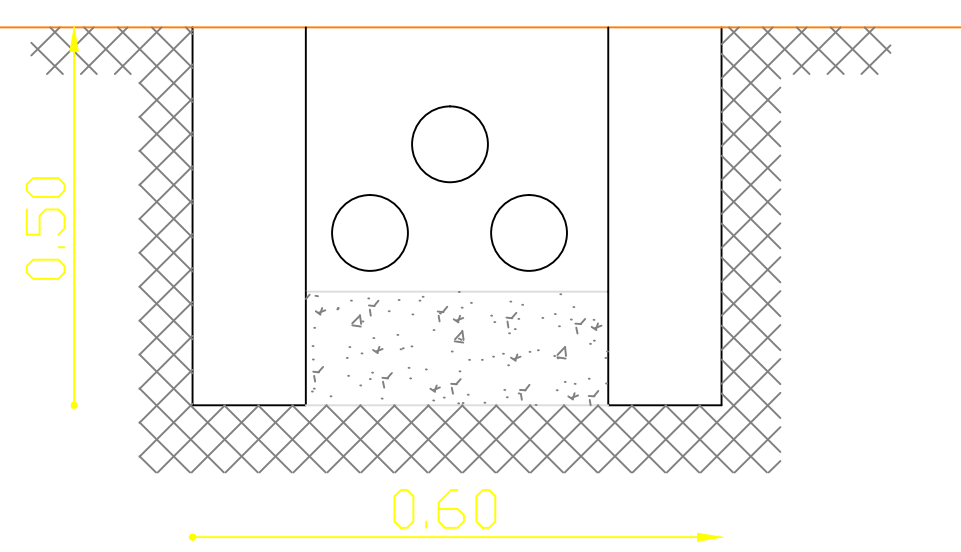

Sezione chiusino in pietra lavica scala 1:5

