



LIBERO CONSORZIO COMUNALE DI AGRIGENTO

ai sensi della L.R. N 15/2015

**OGGETTO: ACCORDO QUADRO PER I LAVORI DI MANUTENZIONE
STRAORDINARIA PER L'ELIMINAZIONE DELLE CONDIZIONI DI PERICOLO E MESSA
IN SICUREZZA DELLA STRADA PROVINCIALE N 71B
CUP : B47H19000200001**

Livello di progettazione:

DEFINITIVO

ELABORATI

5 - Elaborati Grafici

(Sezioni tipo ,particolari costruttivi)

GRUPPO DI PROGETTAZIONE

Progettista

- Ing. Angela Rizzo

Coord sicurezza:

- Ing. Angela Rizzo

Geologo:

- Dott. Antonio Bunone

RUP

- Ing. Angela Rizzo

Verificatore

- Dott. Roberto Bonfiglio

Agrigento, li **15 NOV. 2022**

IL PROGETTISTA

Ing. Angela Rizzo

IL VERIFICATORE

Dott. Roberto Bonfiglio

Agrigento, li **18 NOV 2022**


IL RUP

Ing. Angela Rizzo



Muro $h=0.30$

Scala 1:20

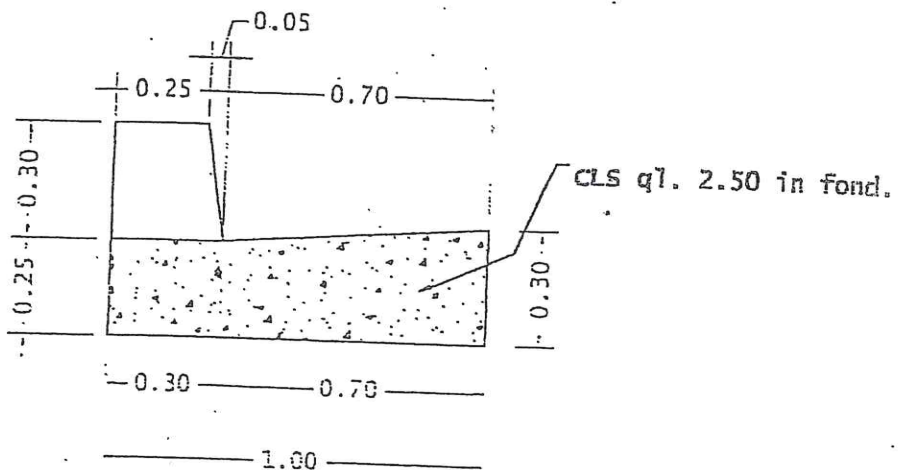

COMPUTO per ml. di muro

Scavo a sezione obbligata

-fondazione = eq. 0.30

Conglomerato cementizio a kg. 250 in fond.

-fondazione = mq. 0.

Conglomerato cementizio a kg. 250 in elev.


-elevazione = mq. 0.083

Casseforme = mq. 0.90

Dregasgio = mq.

Muro $h=0.50$

Scala 1:20

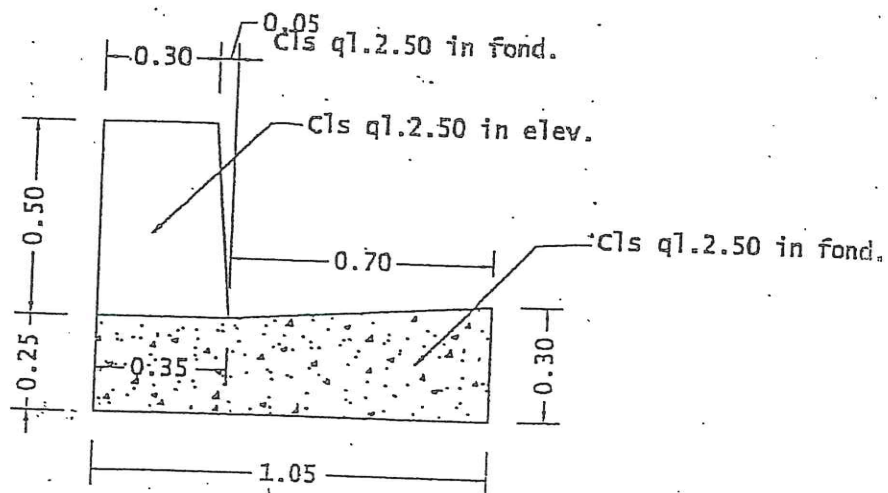

COMPUTO per ml. di muro

Scavo a sezione obbligata

-fondazione = mq. 0.30

Conglomerato cementizio a kg. 250 in fond.

-fondazione = mq. 0.268

Conglomerato cementizio a kg. 250 in elev.


-elevazione = mq. 0.162

Casseforme = mq. 1.30

Drenaggio = mq.

CUNETTA TRAPEZIA

Scala 1:20

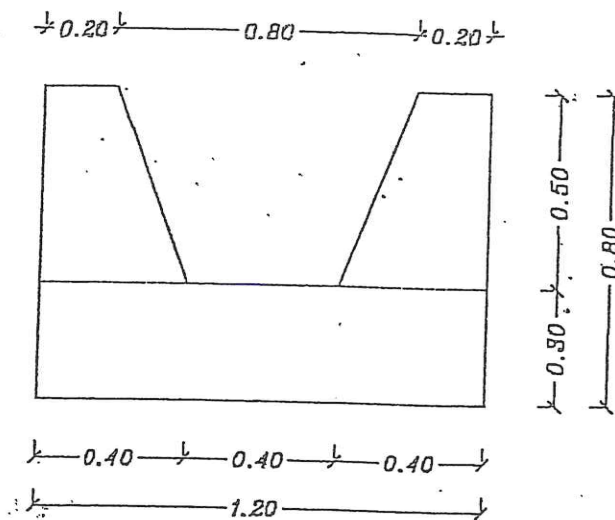

COMPUTO per ml. di cunetta

Scavo a sezione obbligata

- fondazione
 $2.00 \times 0.40 = \text{mq. } \underline{\underline{0.80}}$

Materiale arido

$2.00 \times 0.10 = \text{mq. } \underline{\underline{0.20}}$


Conglomerato cementizio a kg. 250 in fond.

- fondazione
 $2 \times 1.00 \times \frac{1}{2}(0.40 + 0.30) = \text{mq. } \underline{\underline{0.70}}$


Casse forme

$(0.40 + 0.40) = \text{mq. } \underline{\underline{0.80}}$


SISTEMAZIONE DI SCARPATA CON GABBIONE METALLICO
TIPO H=1.00

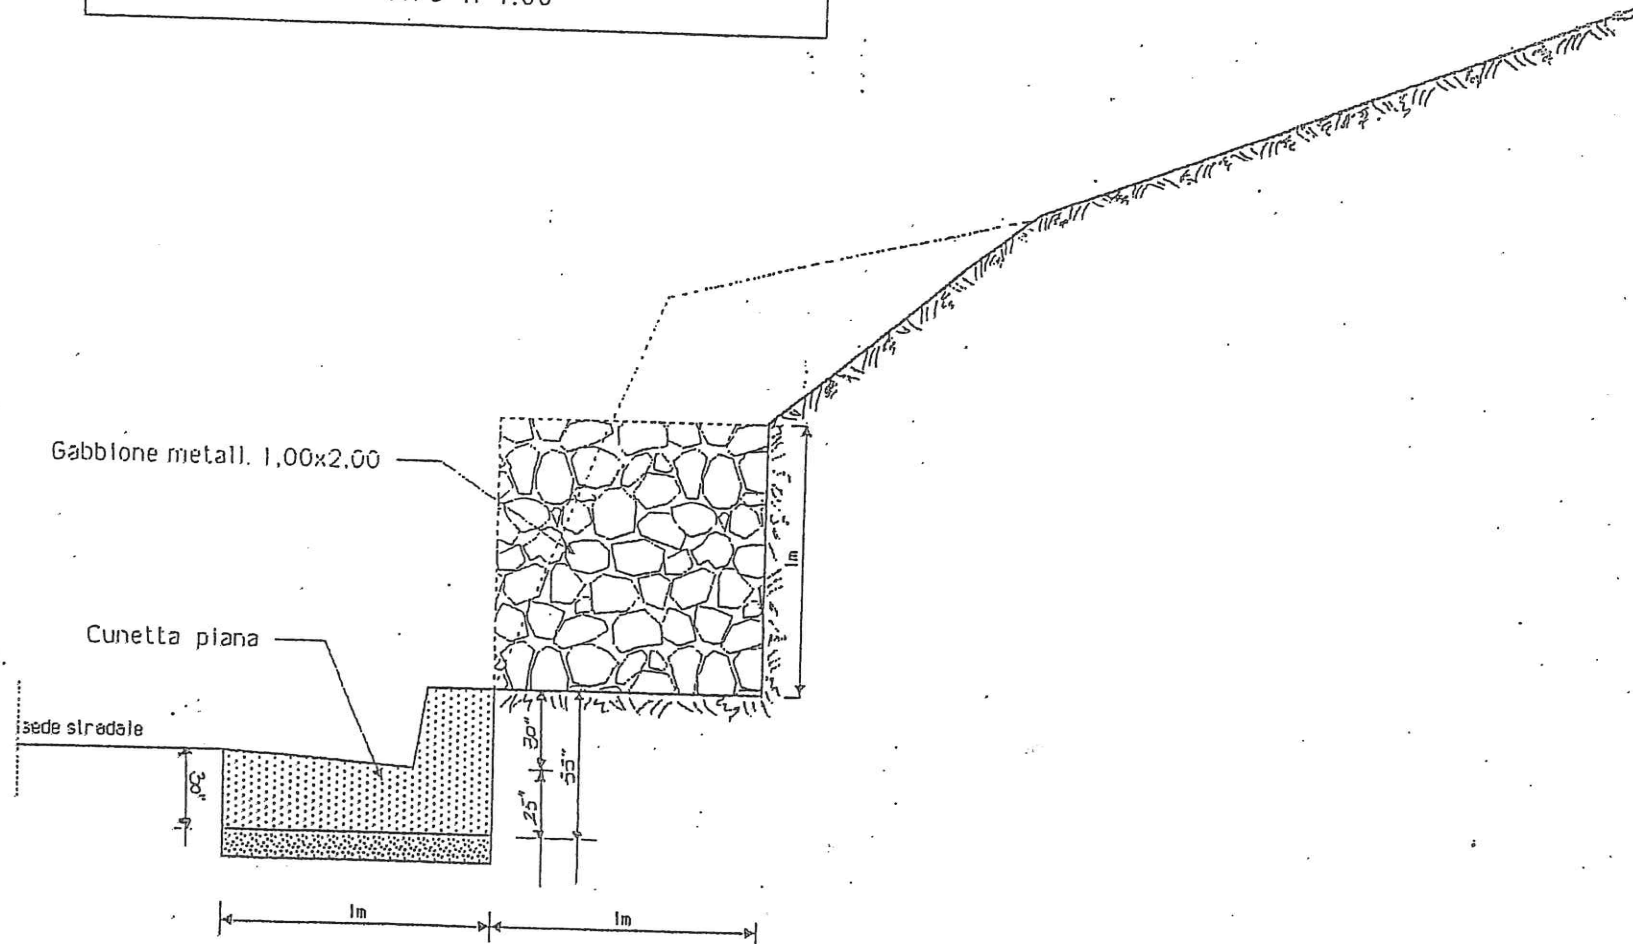


SISTEMAZIONE DI SCARPATA CON GABBIONE METALLICO
Tipo H=2,00

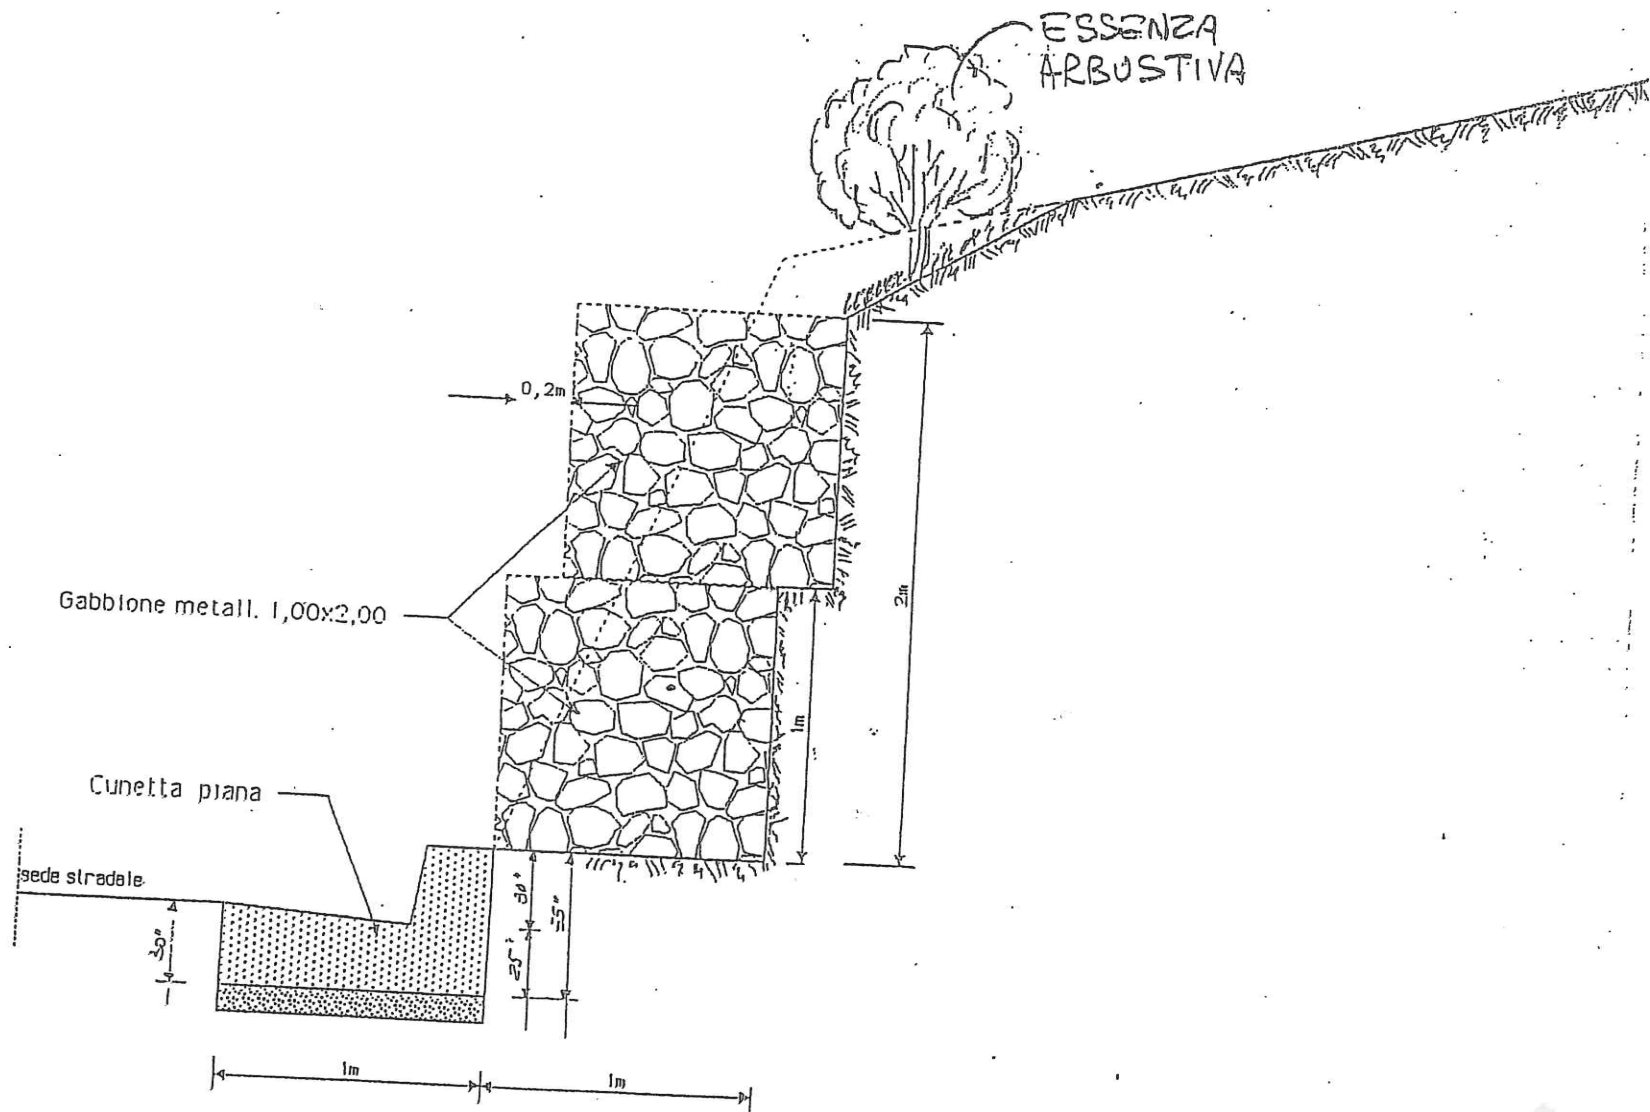


Sezione stradale (Tipo 1 gabbione)
scala 1/50

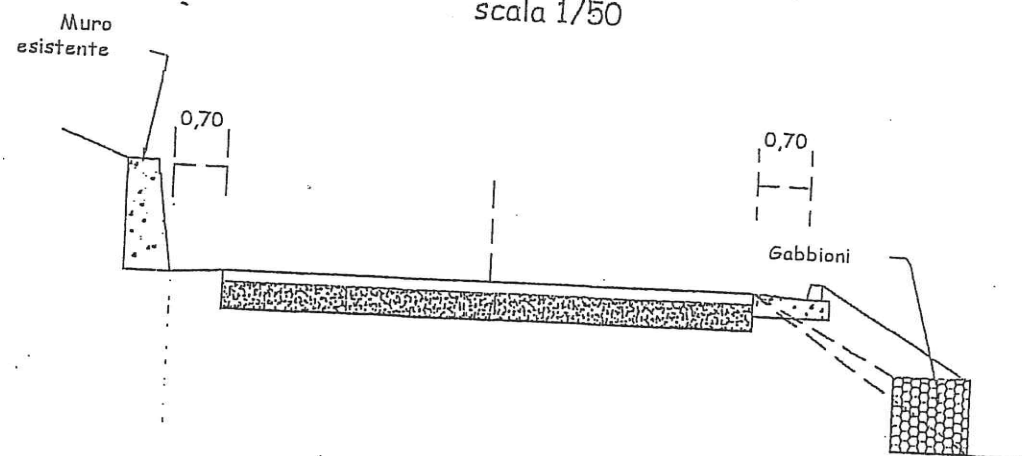


S.P. 71 "B" Ponte sul fiume Naro

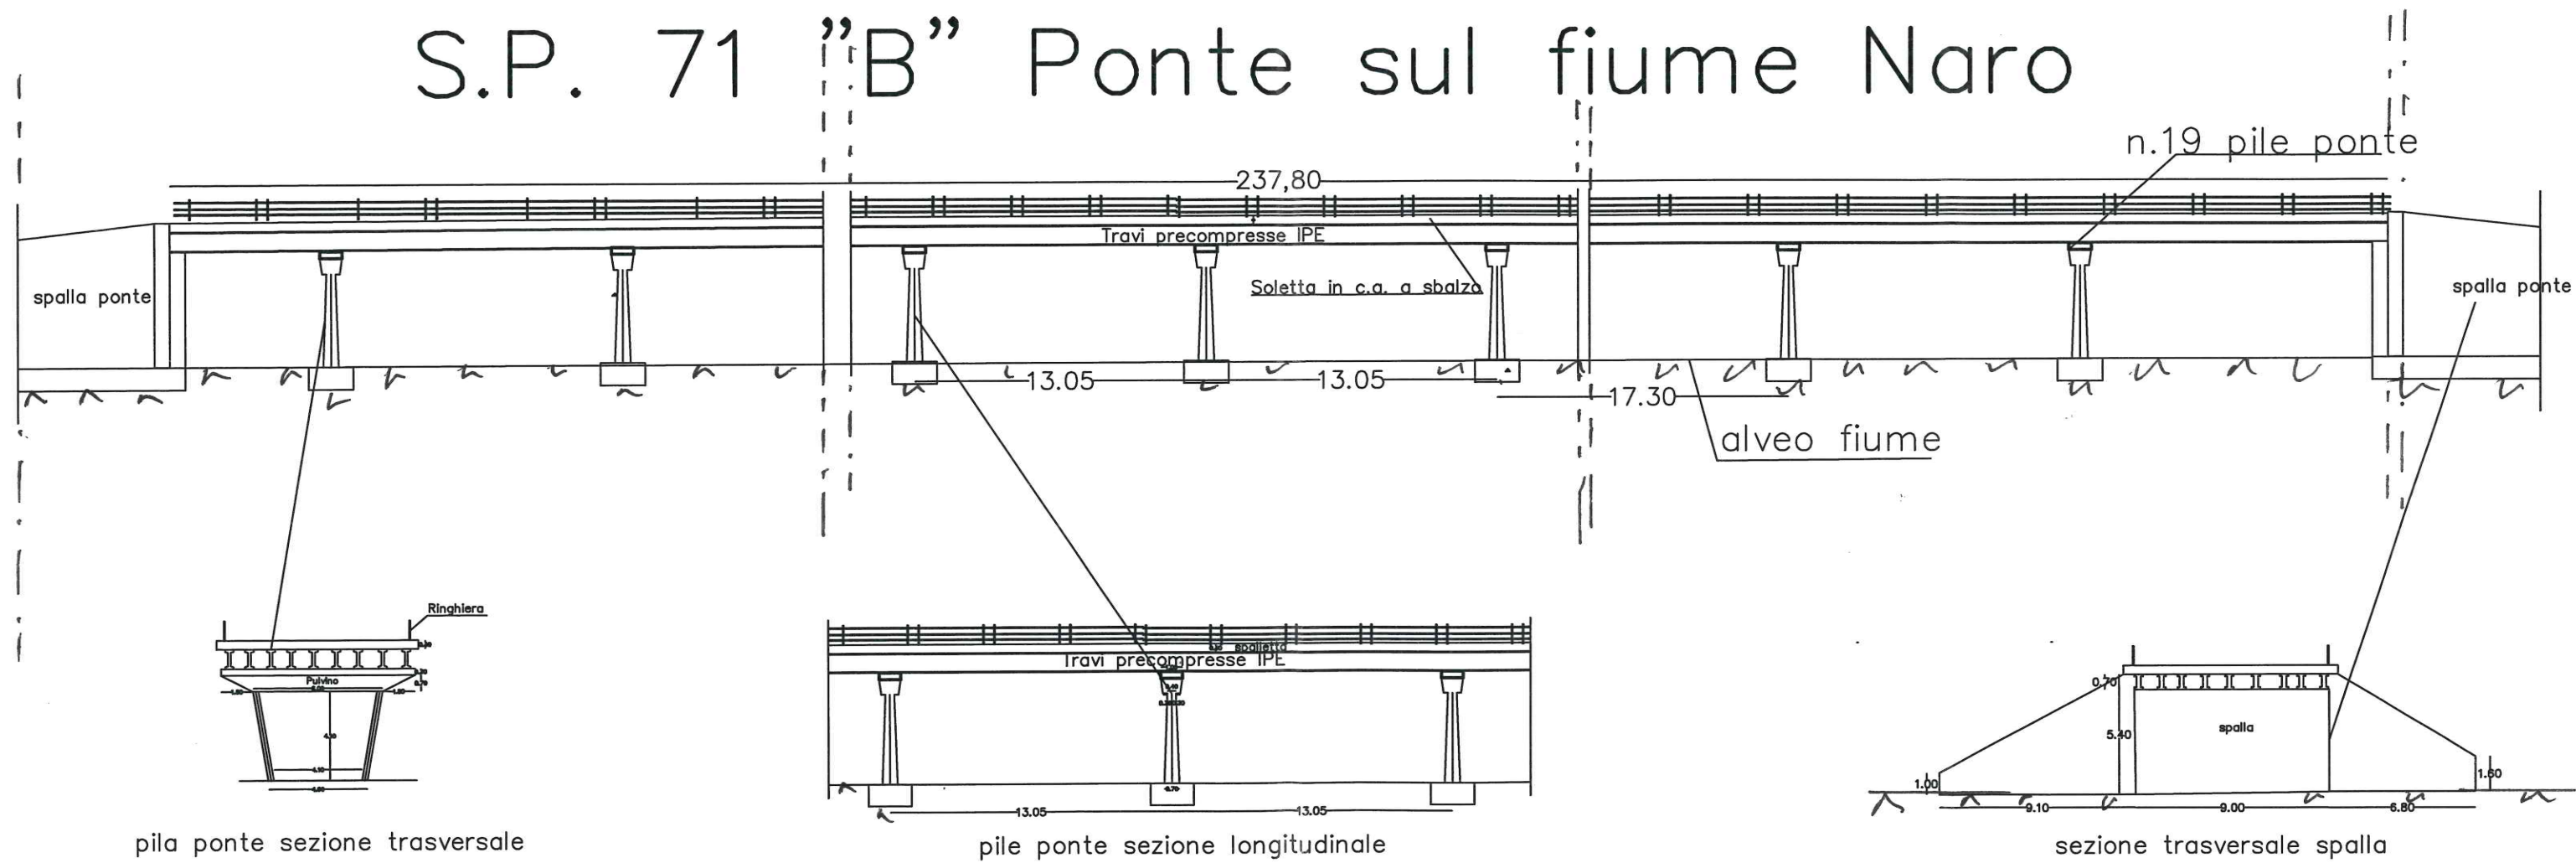


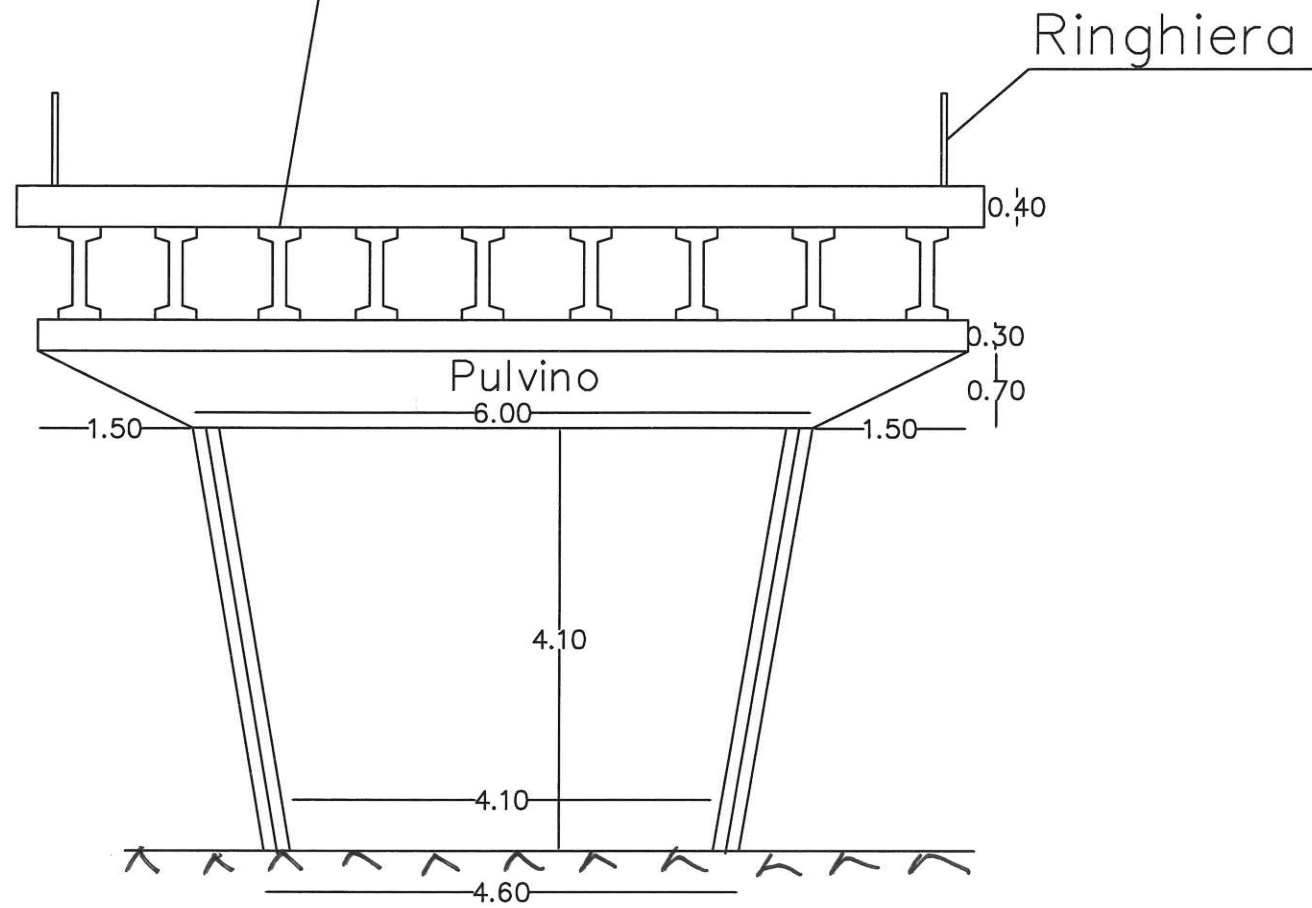

pila ponte sezione trasversale

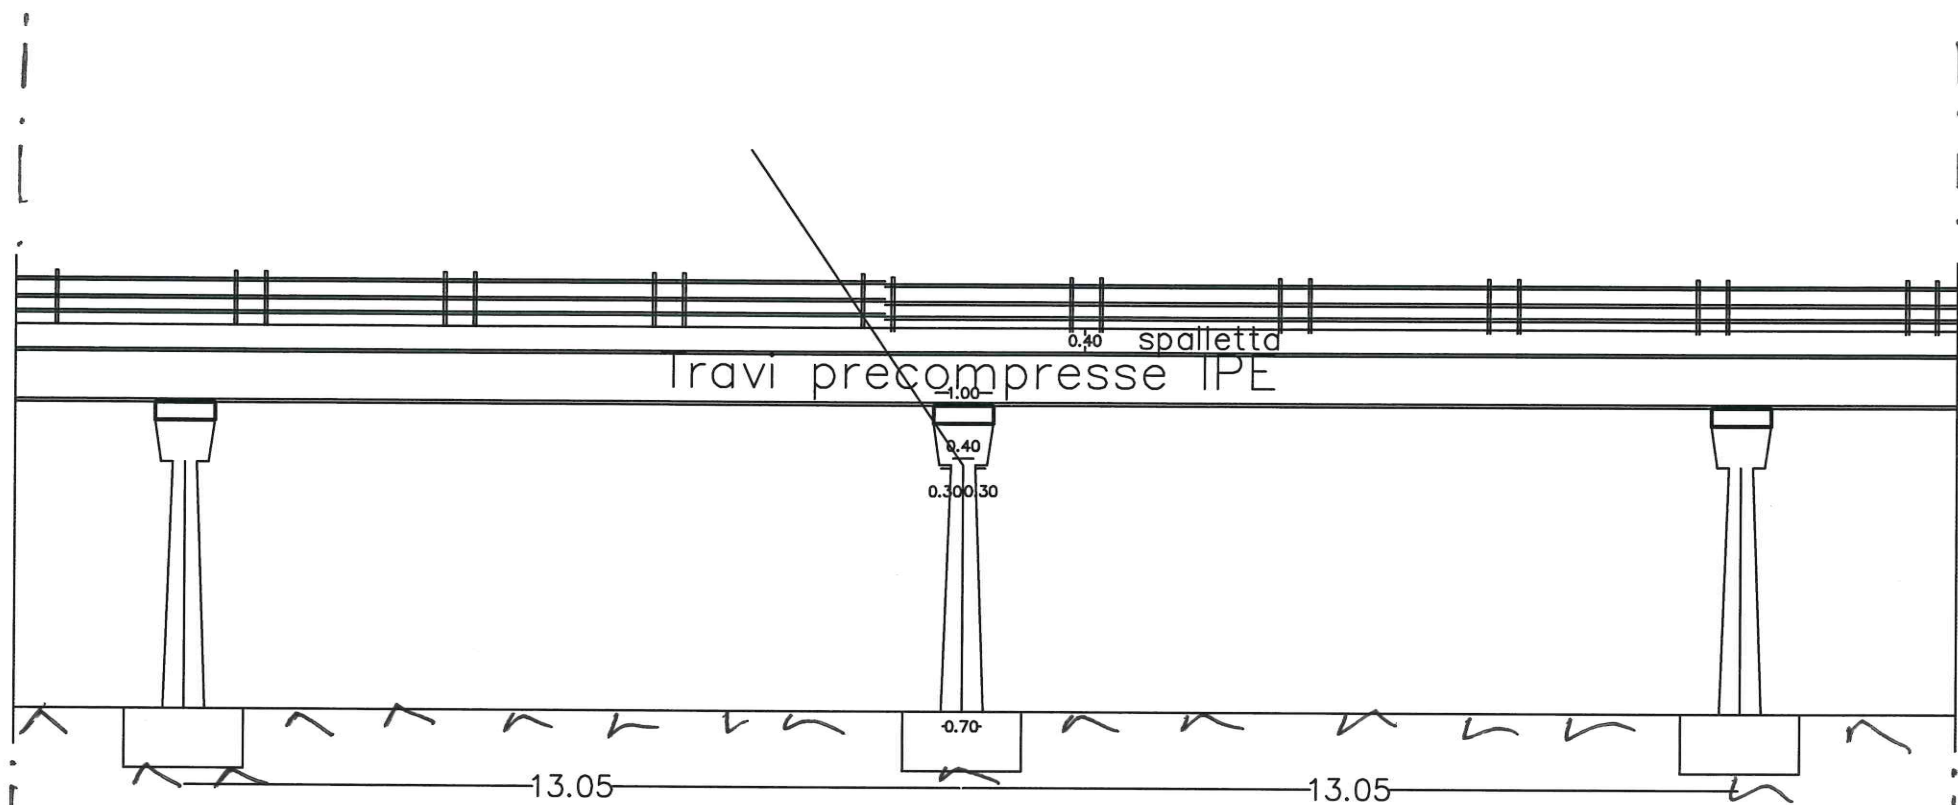

pile ponte sezione longitudinale

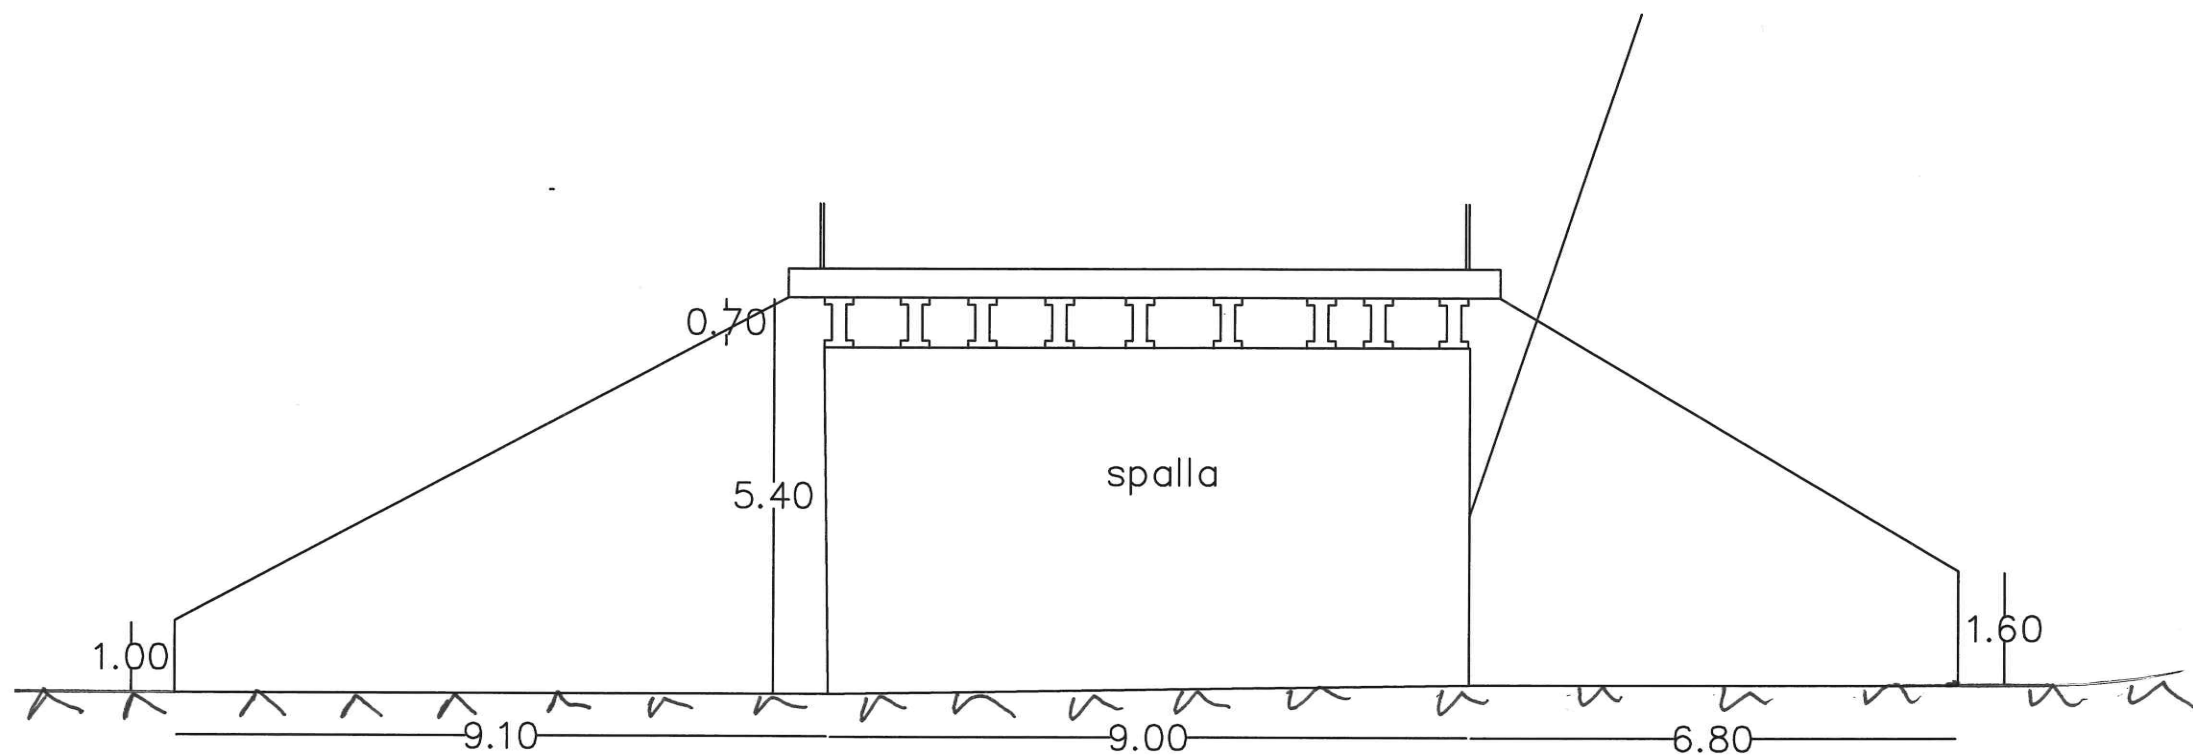

sezione trasversale spalla