



LIBERO CONSORZIO COMUNALE DI AGRIGENTO

ai sensi della L.R. n 15/2015

**LAVORI DI MANUTENZIONE STRAORDINARIA PER
L'ELIMINAZIONE DELLE CONDIZIONI DI PERICOLO LUNGO LE
S.P. 26C – 26D - 75 ZONA CENTRO NORD
CUP: B77H19000390001**

Livello di progettazione: ESECUTIVO

Rev. n. 0 del / /2021

ELABORATI

- 1 – Relazione generale
- 2 – Relazione geologica
- 3 – Planimetria Generale
- 4 – Elenco dei prezzi unitari
- 5 – Elaborati grafici**
- 6 – Computo Metrico estimativo
- 7 – Piano di sicurezza e coordinamento
- 8 – Capitolato speciale d'appalto e schema contratto
- 9 – Cronoprogramma dei lavori

GRUPPO DI PROGETTAZIONE

Progettista - ing. Ernesto Sferlazza

Coord sicurezza:

- ing. Ernesto Sferlazza

Geologo:

- dott. geol. Antonio Bunone

collaboratori tecnici:

- geom. Cacciatore Toto'

- geom. Sciume Carmelo

- geom. Piero Barbaro

- geom. Davide Moncada

RUP

- dott. ing. Ernesto Sferlazza

VERIFICATORE

- dott. Roberto Bonfiglio

IL PROGETTISTA

F.to ing. Ernesto Sferlazza

Agrigento, li 28 DIC. 2021

Verificato ai sensi dell'art. 26 del
D.Lgs 50/2016

IL VERIFICATORE

F.to dott. Roberto Bonfiglio

Agrigento, li _____

lab.
N.

5

ELABORATI GRAFICI

IL RUP


F.to ing. Ernesto Sferlazza

Agrigento, li 28 DIC. 2021



Muro $h=0.30$

Scala 1:20

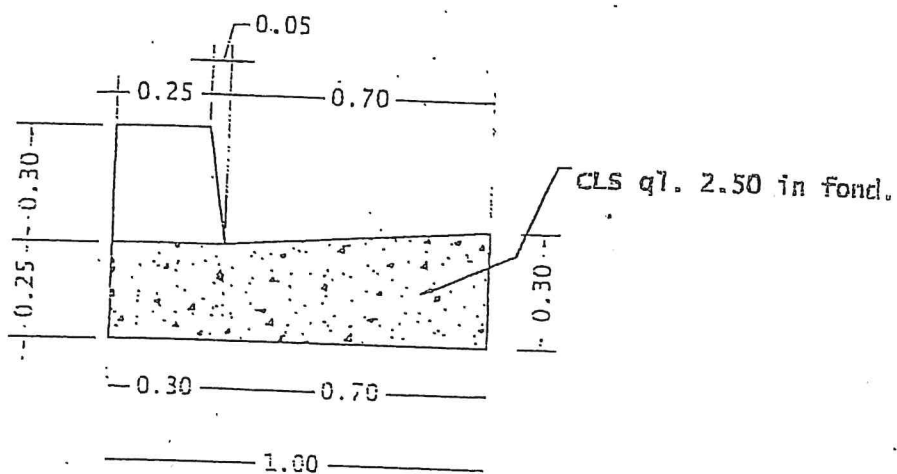

COMPUTO per ml. di muro

Scavo a sezione obbligata

-fondazione = mq. 0.30

Conglomerato cementizio a kg. 250 in fond.

-fondazione = mq. 0.

Conglomerato cementizio a kg. 250 in elev.


-elevazione = mq. 0.083

Casseforme = mq. 0.90

Drenaggio = mq.

Muro $h=0.50$

Scala 1:20

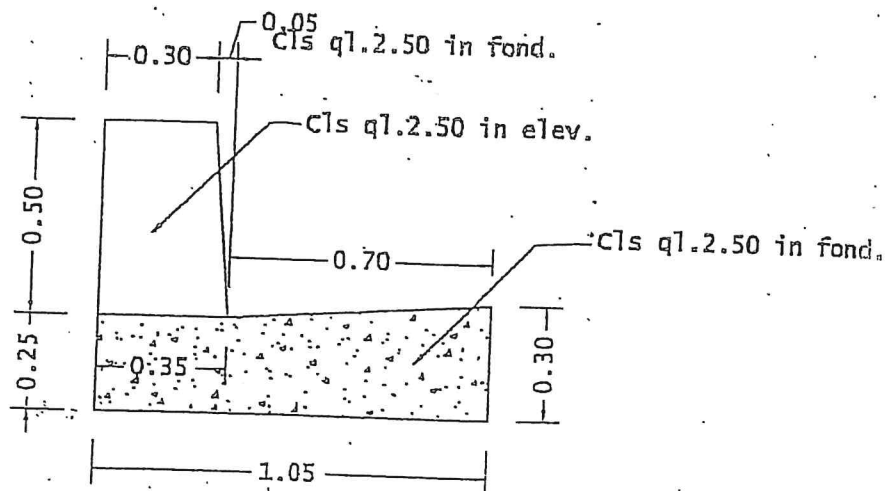

COMPUTO per ml. di muro

Scavo a sezione obbligata

-fondazione = mq. 0.30

Conglomerato cementizio a kg. 250 in fond.

-fondazione = mq. 0.268

Conglomerato cementizio a kg. 250 in elev.


-elevazione = mq. 0.162

Casseforme = mq. 1.30

Drenaggio = mq.

CUNETTA TRAPEZIA

Scala 1:20

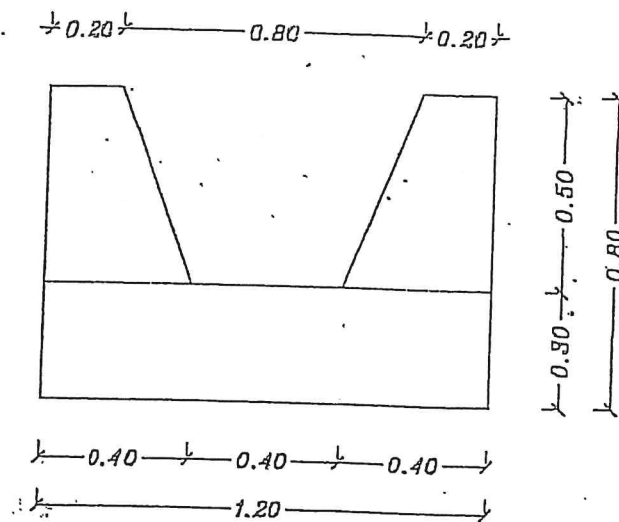

COMPUTO per ml. di cunetta

Scavo a sezione obbligata

- fondazione
 $2.00 \times 0.40 = \text{mq. } \underline{\underline{0.80}}$

Materiale arido

$2.00 \times 0.10 = \text{mq. } \underline{\underline{0.20}}$


Conglomerato cementizio a kg. 250 in fond.

- fondazione
 $2 \times 1.00 \times 1/2 (0.40 + 0.30) = \text{mq. } \underline{\underline{0.70}}$

Casse forme


$(0.40 + 0.40) = \text{mq. } \underline{\underline{0.80}}$

SISTEMAZIONE DI SCARPATA CON GABBIONE METALLICO
TIPO H=1.00

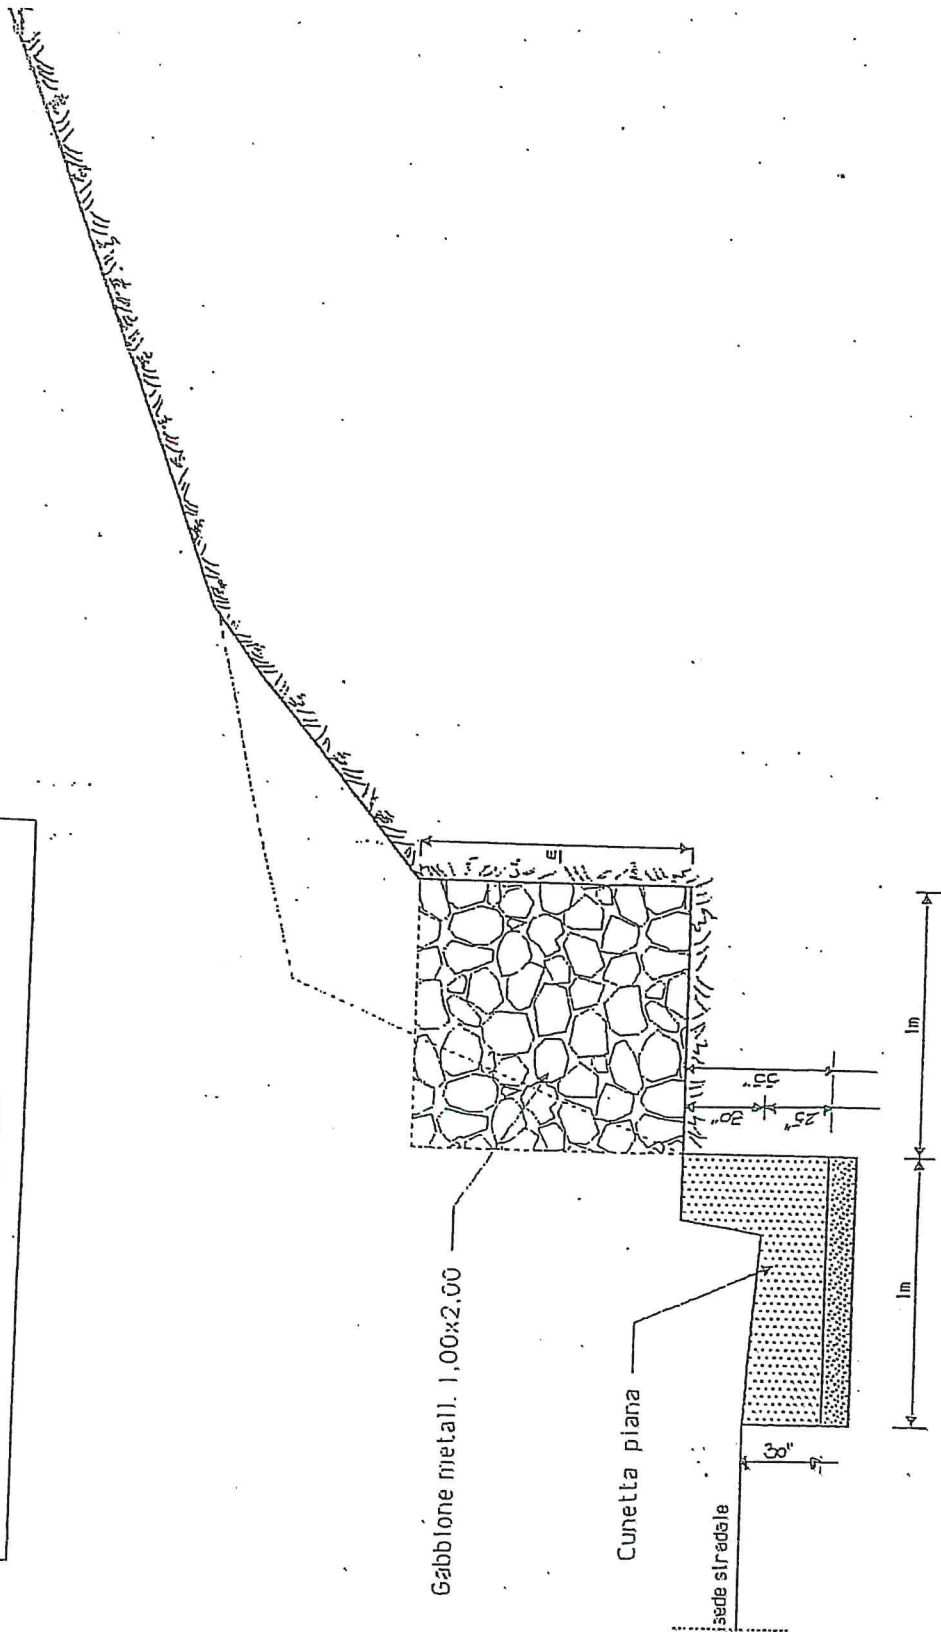


SISTEMAZIONE DI SCARPATA CON GABBIONE METALLICO
Tipo H=2,00

ESSENZA
ARBUSTIVA

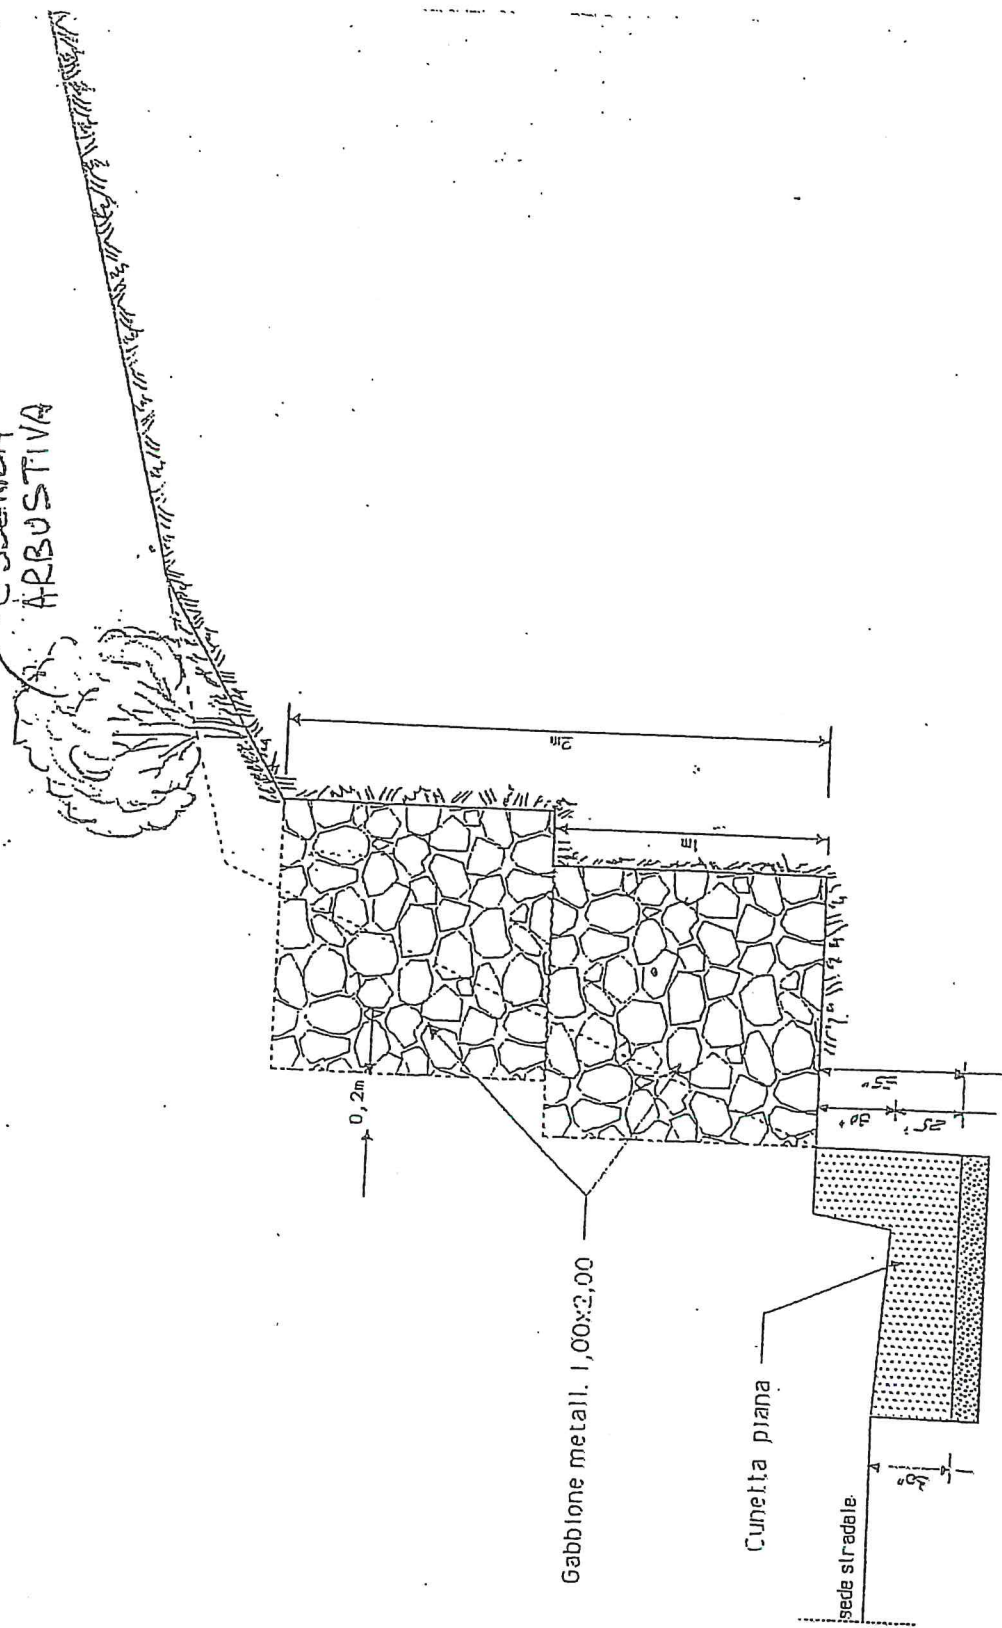


Tombino circolare

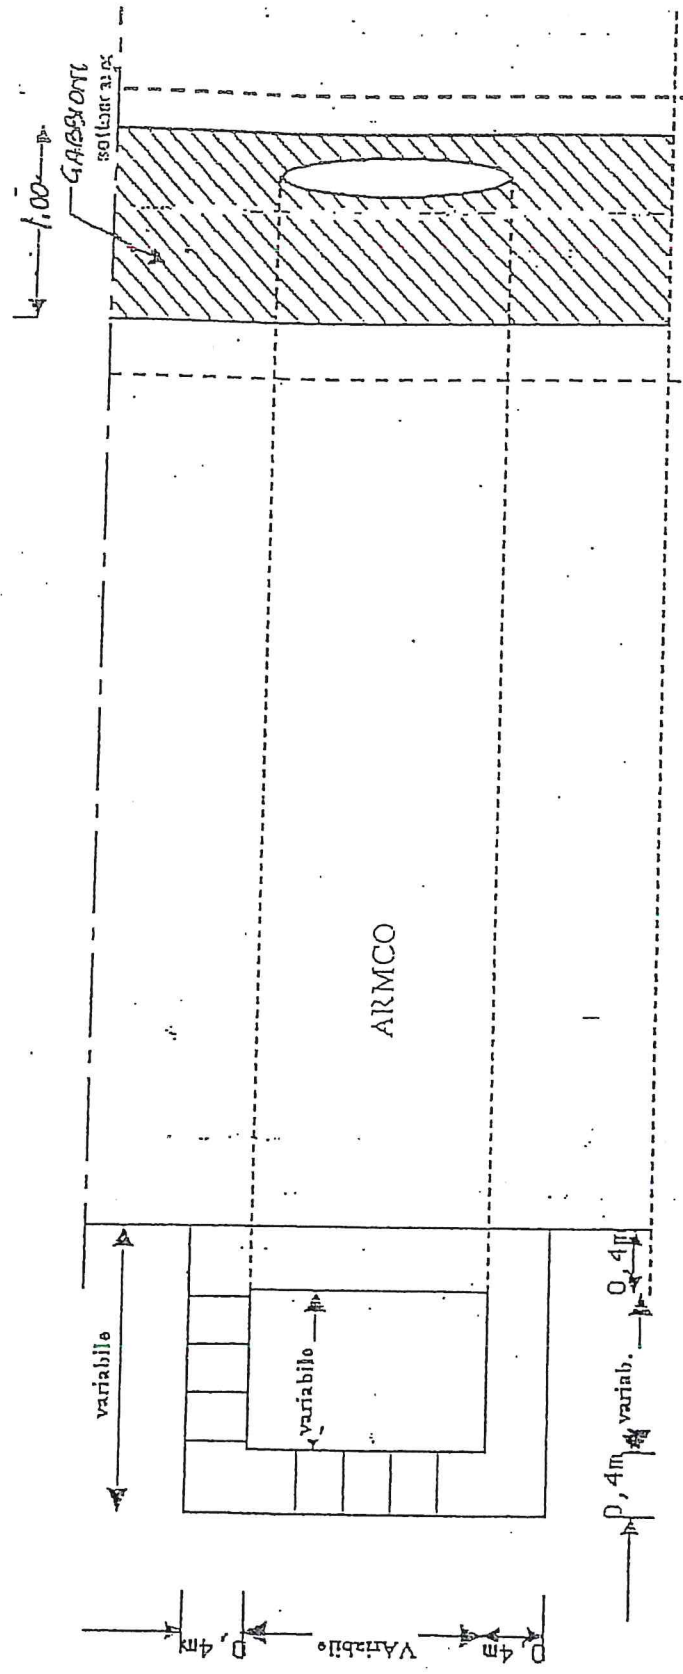


PIANTA

Tombino circolare

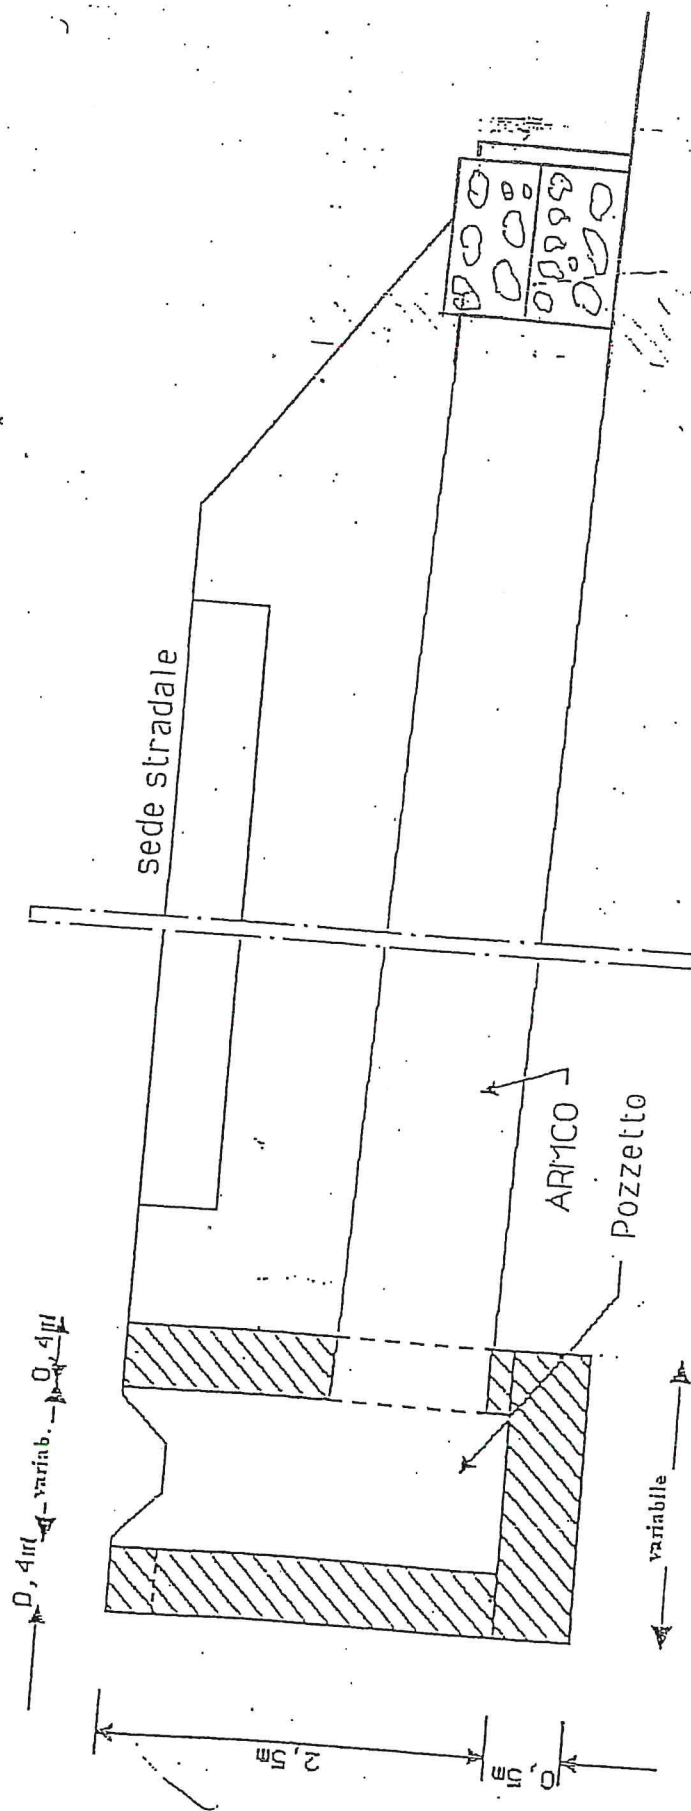


SEZIONE

Piattaforma stradale Tipo scala 1/50

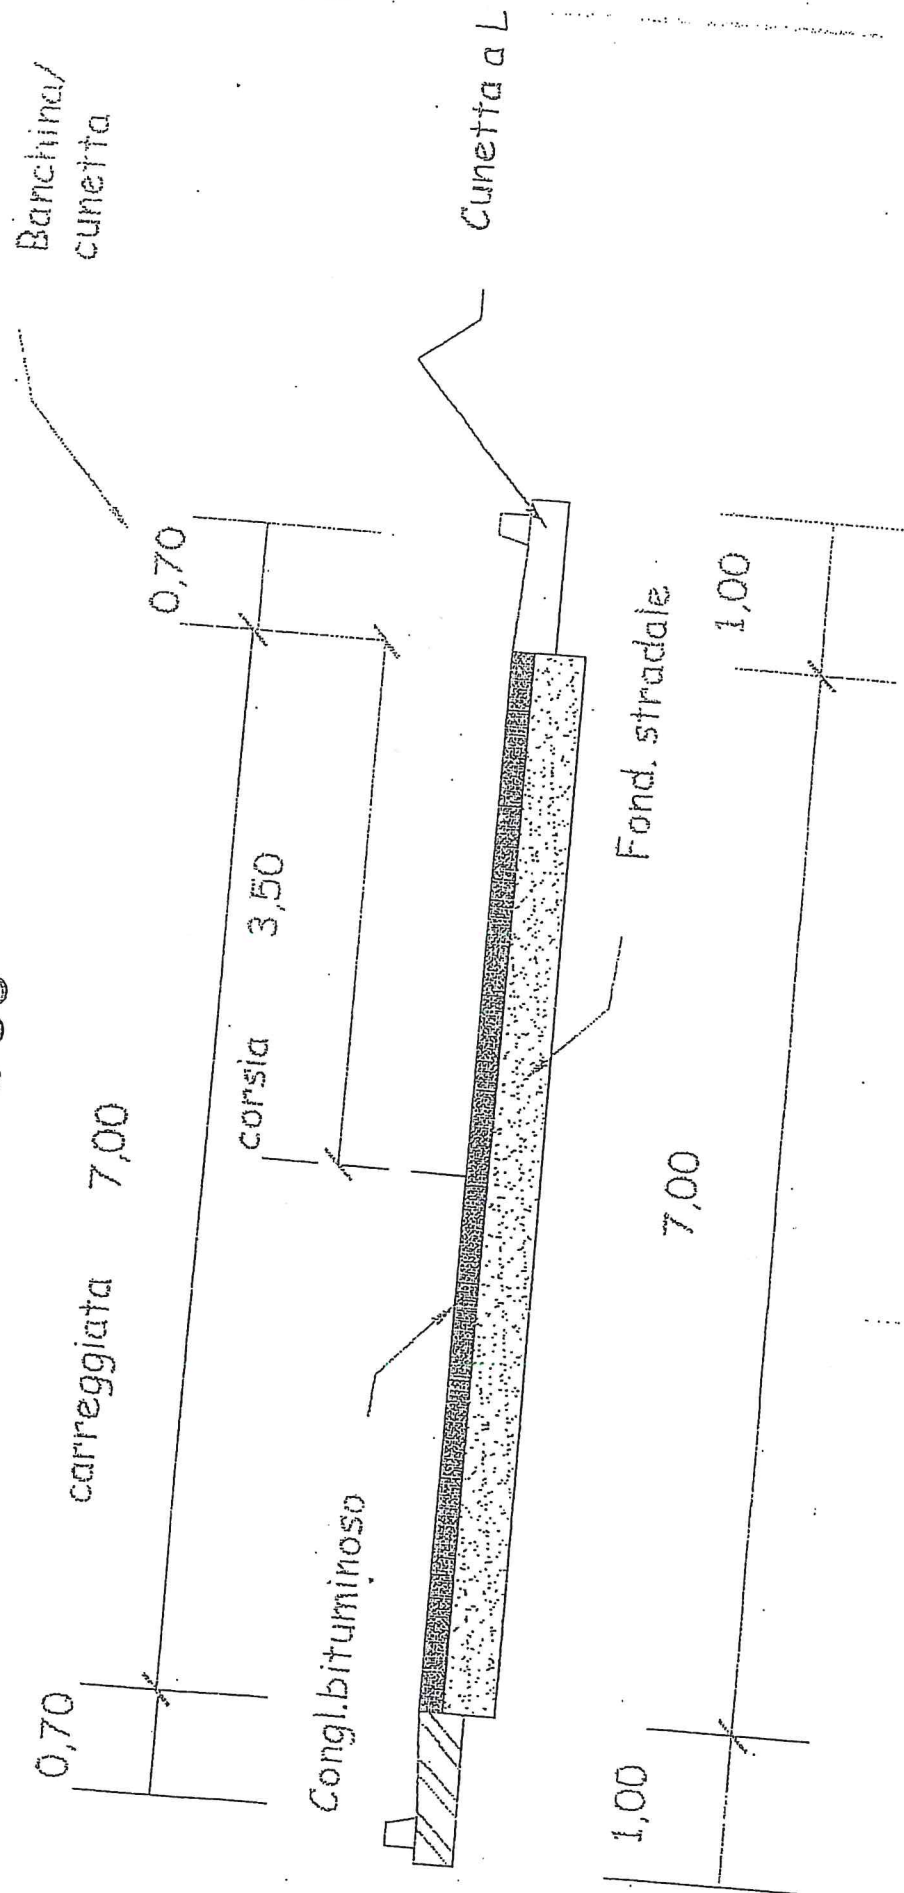

Sezione stradale (Tipo 2 gabbioni)
scala 1/50

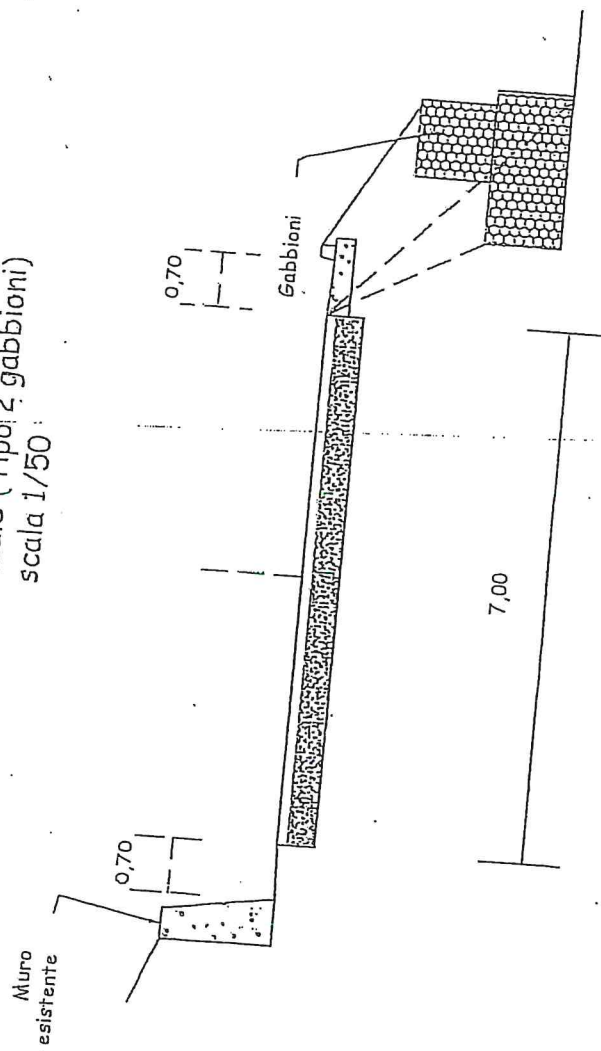

Sezione stradale (Tipo 1 gabbione)
scala 1/50

