



LIBERO CONSORZIO COMUNALE di AGRIGENTO

Ai sensi della L.R. n 15/2015

ACCORDO QUADRO per i lavori di Manutenzione Straordinaria delle Strade Provinciali n° 19A e n° 19C ANNO 2021.

CUP: B27H20001080001;

Livello di progettazione: **DEFINITIVO**

Rev. n. 0 del __/__/2021

ELABORATI

- 01 – Relazione
- 02 – Relazione geologica
- 03 – Corografia
- 04 – Planimetrie**
- 05 – Elenco Prezzi
- 06 – Piano di sicurezza
- 07 – Capitolato speciale d'appalto
- 08 – Schema contratto
- 09 – Computo Metrico Estimativo

GRUPPO DI PROGETTAZIONE

Progettista e coord sicurezza:

- ing. Ernesto Sferlazza

Geologo:

- dott. geol. Antonio Bunone

collaboratori tecnici:

- geom. Eduardo Salemi

- geom. Giuseppe Bonfiglio

- geom. Giuseppe Frenda

- geom. Calogero Volpe

RUP

- dott. geol. Roberto Bonfiglio

VERIFICATORE

- arch. Alessandro Tuttolomondo

IL PROGETTISTA

F.to ing. Ernesto Sferlazza

Agrigento, **04 OTT. 2021**

Elab.
N.

0.4

Planimetrie

VISTI:

Verificato ai sensi dell'art. 26 del
D.Lgs 50/2016

IL VERIFICATORE

F.to arch. Alessandro Tuttolomondo

Agrigento, _____

IL RUP

F.to dott. Roberto Bonfiglio

Agrigento, **08 OTT. 2021**





**LIBERO CONSORZIO
COMUNALE DI AGRIGENTO**
(L.R. 15/2015)
ex Provincia Regionale di Agrigento



SETTORE
Ambiente, Territorio, Infrastrutture Stradali,
Attività Negoziale e Protezione Civile

**SP 19-A - S.Elisabetta-
S.Angelo Muxaro-S.Biagio
Platani**

TAVOLA N. 01

Legenda

- Provinciali
- Progressive
- decametriche
- ettometriche

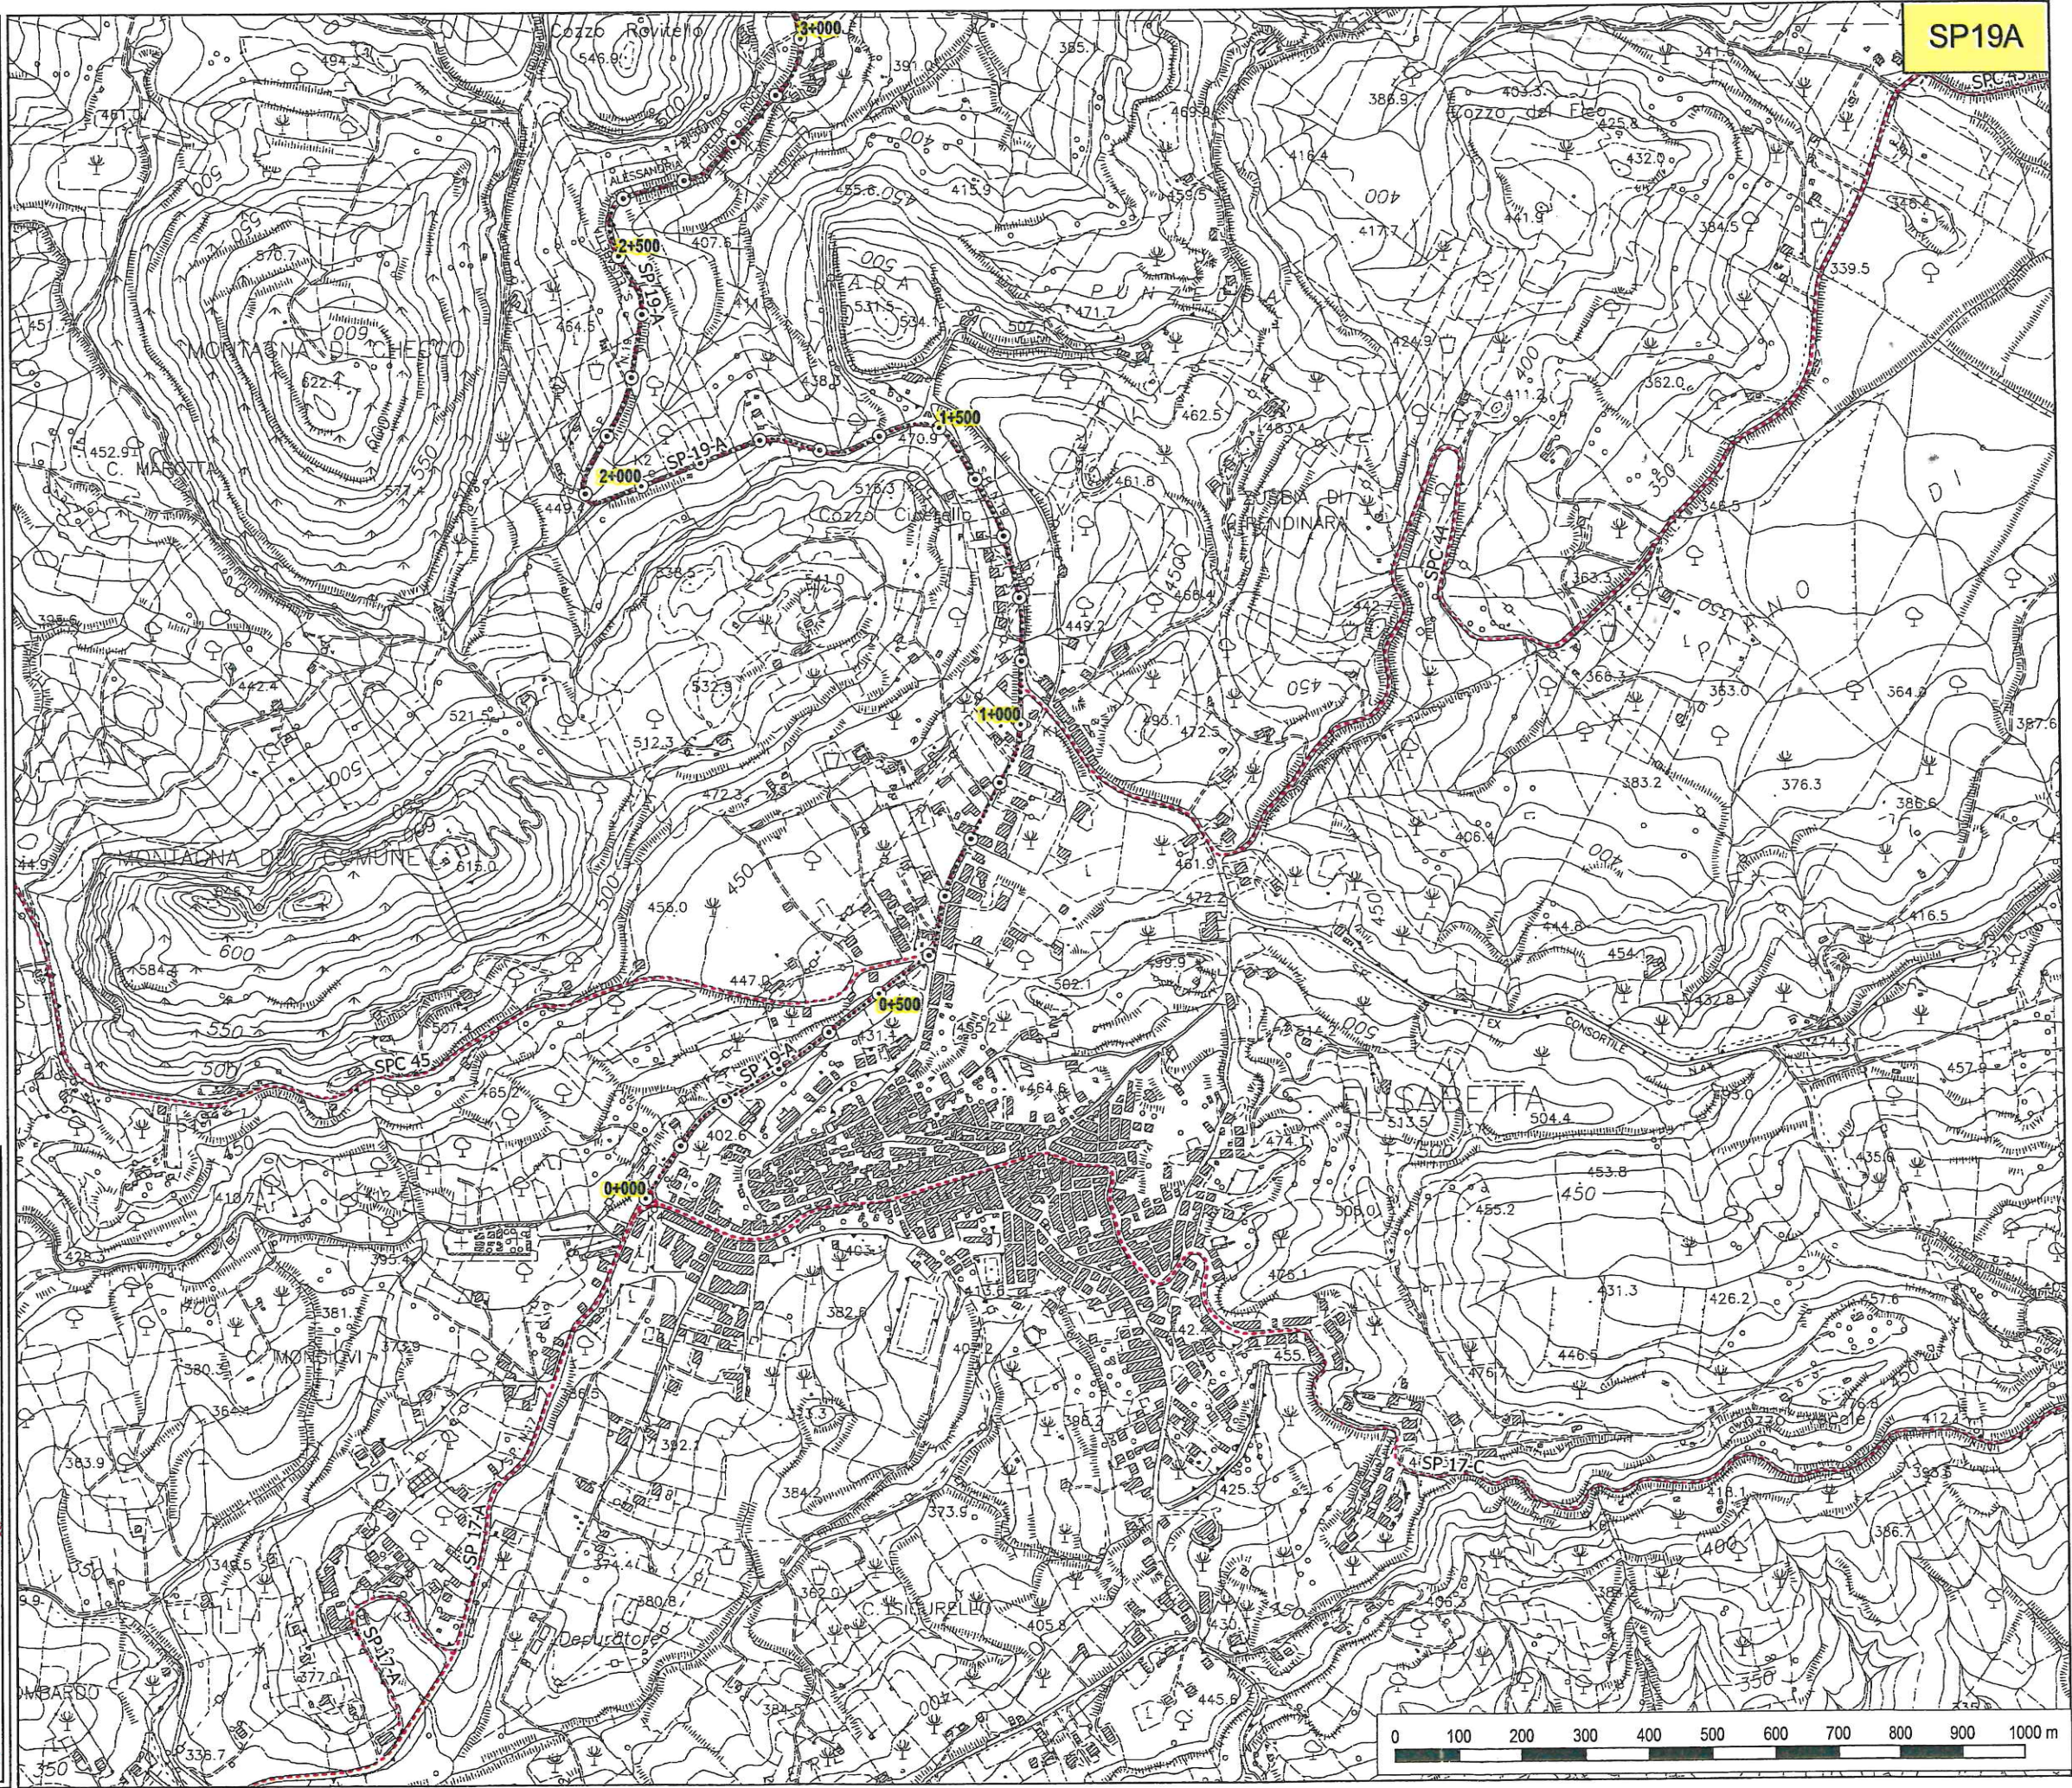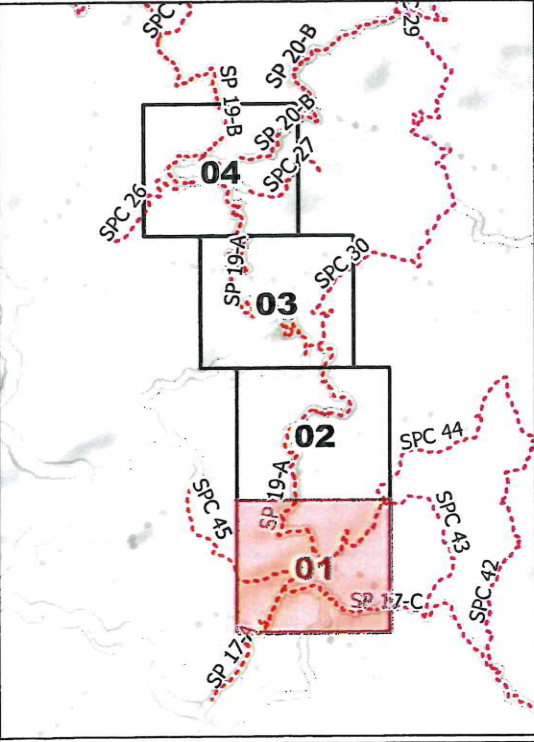



**LIBERO CONSORZIO
COMUNALE DI AGRIGENTO**

(L.R. 15/2015)

ex Provincia Regionale di Agrigento

SETTORE



Ambiente, Territorio, Infrastrutture Stradali,
Attività Negoziiale e Protezione Civile

**SP 19-A - S.Elisabetta-
S.Angelo Muxaro-S.Biagio
Platani**

TAVOLA N. 02

Legenda

- Provinciali
- Progressive
- decametriche
- ettometriche

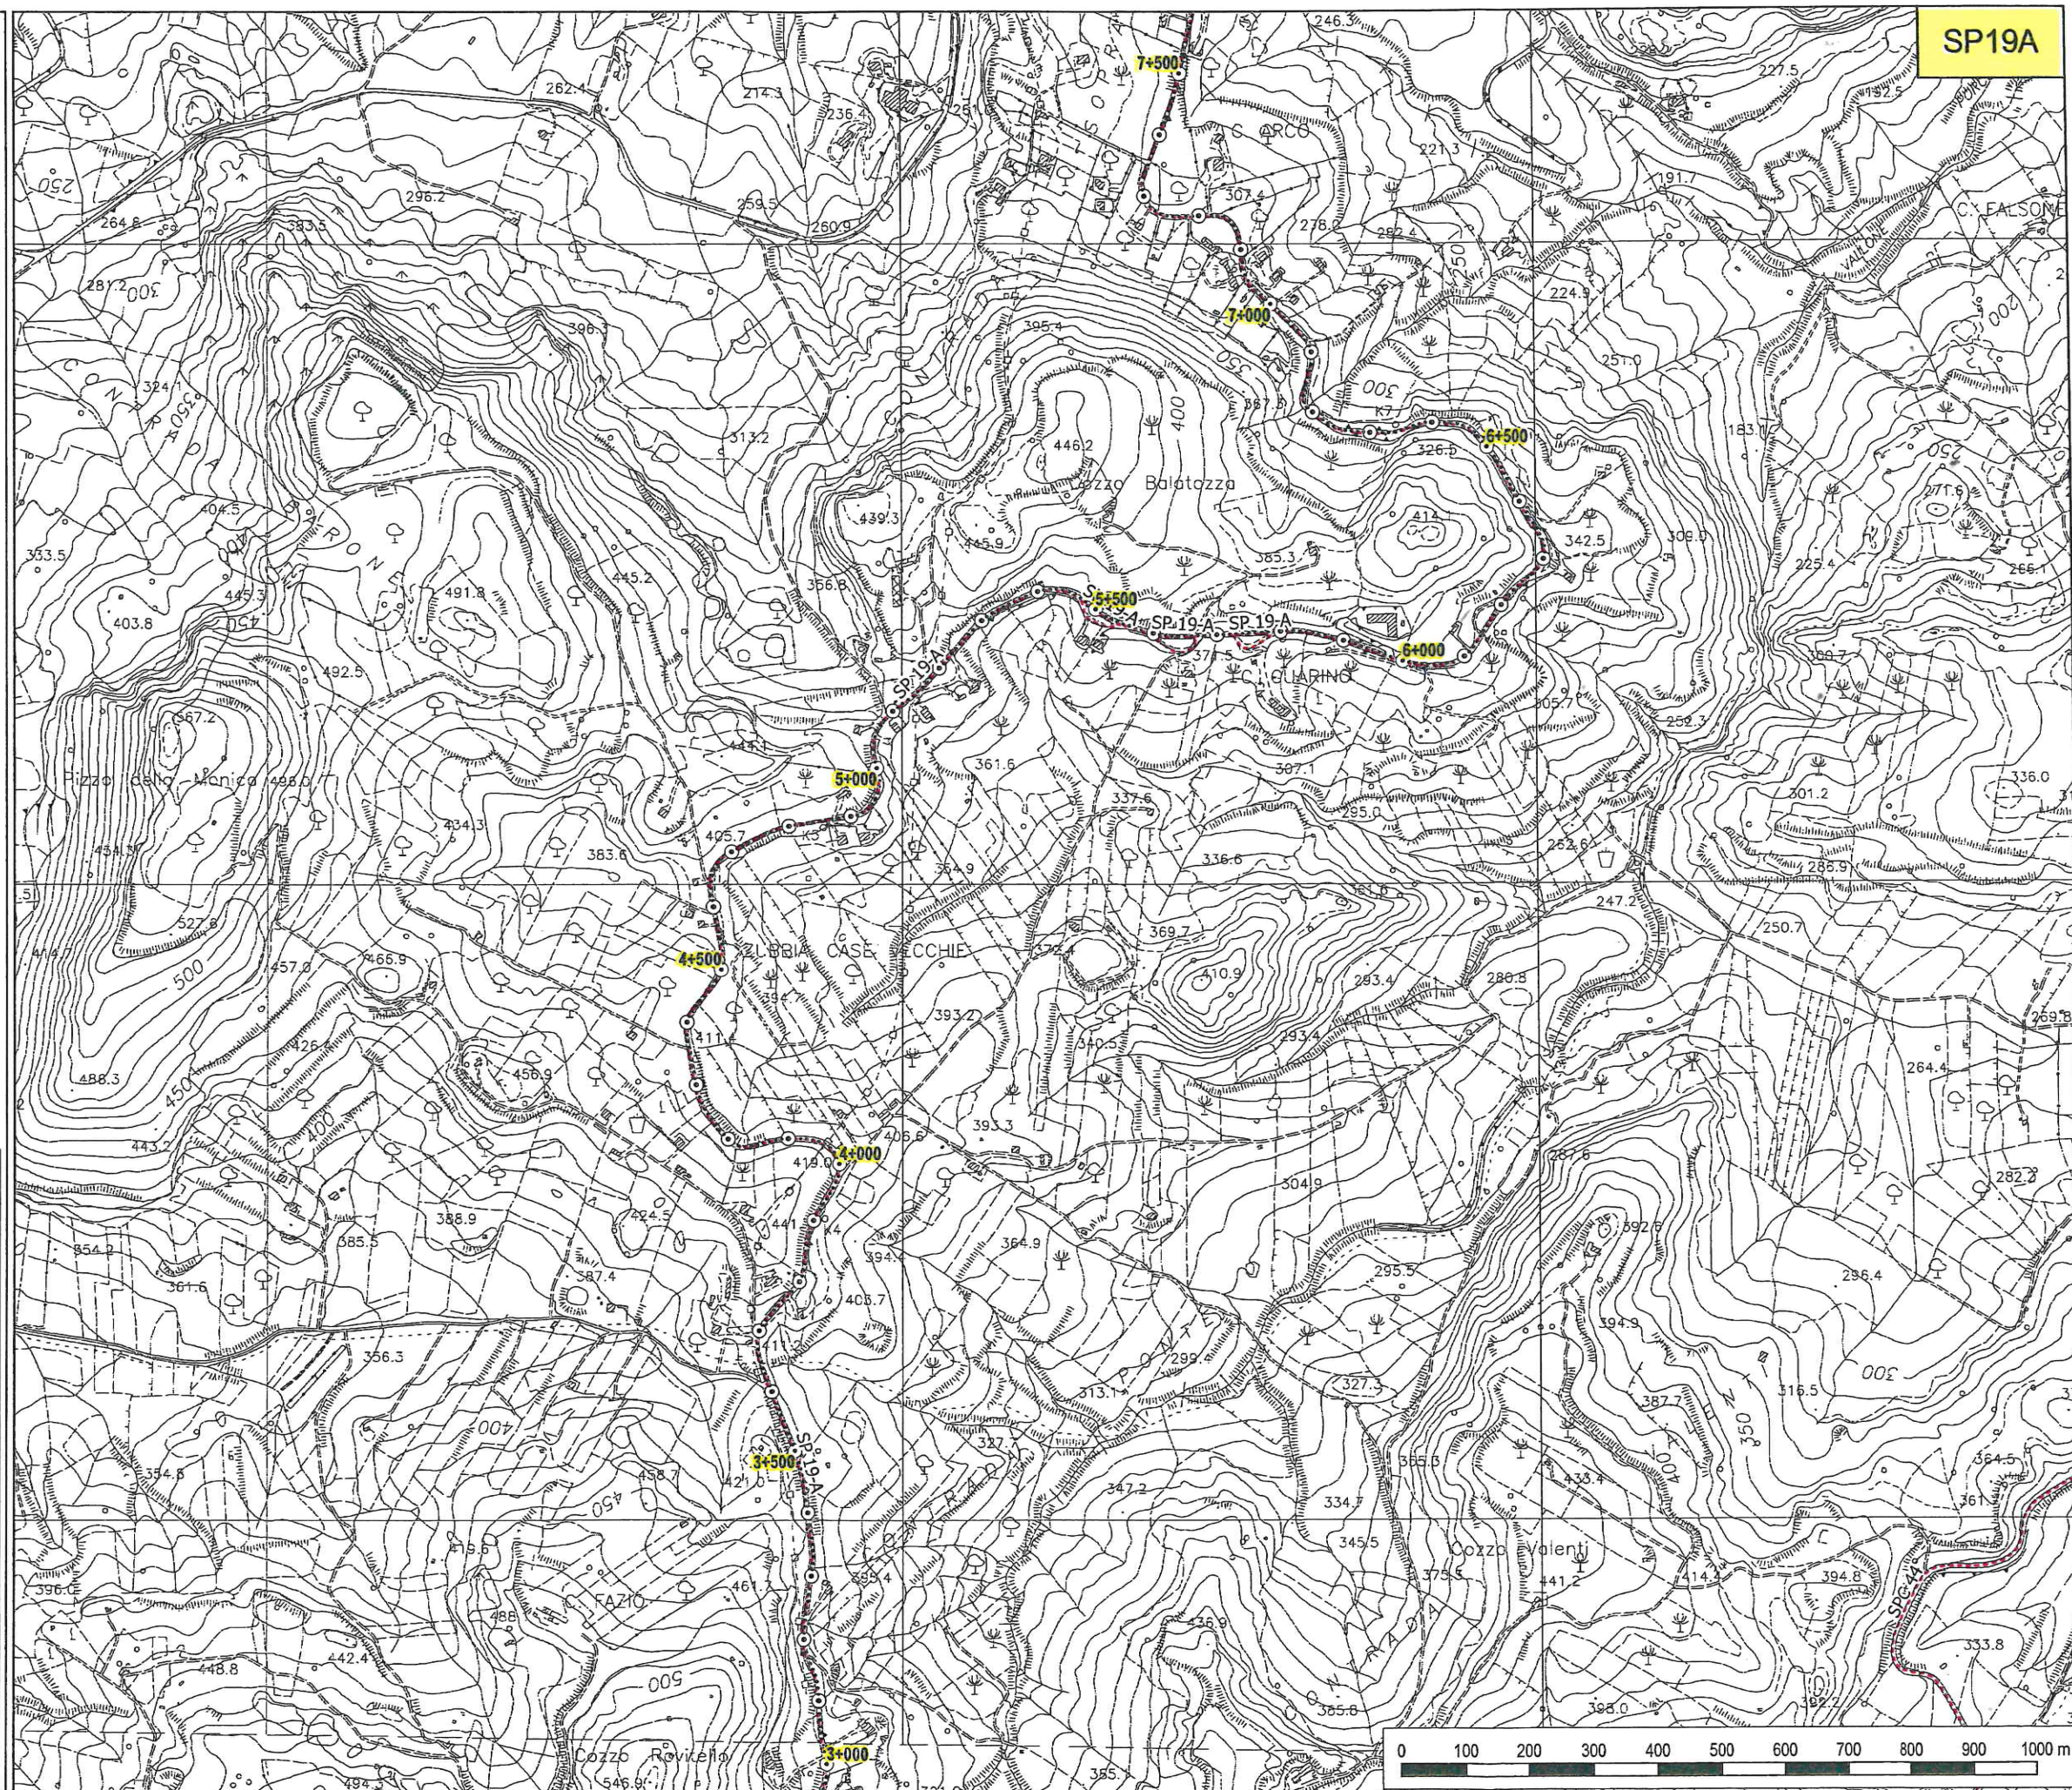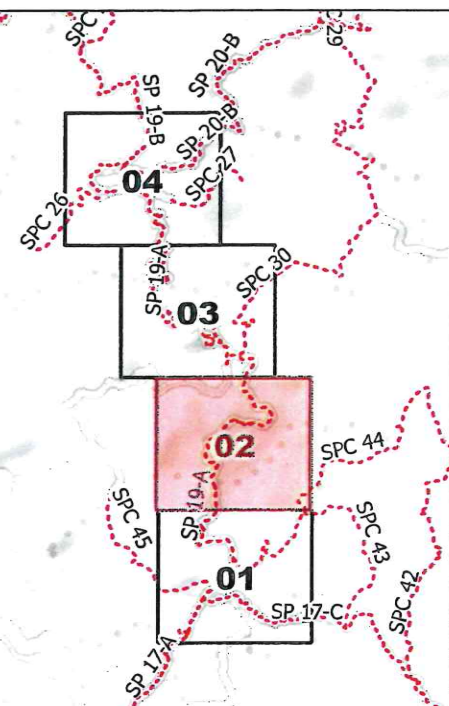



**LIBERO CONSORZIO
COMUNALE DI AGRIGENTO**
(L.R. 15/2015)
ex Provincia Regionale di Agrigento



SETTORE
Ambiente, Territorio, Infrastrutture Stradali,
Attività Negoziale e Protezione Civile

**SP 19-A - S.Elisabetta-
S.Angelo Muxaro-S.Biagio
Platani**

TAVOLA N. 03

Legenda

- Provinciali
- Progressive
- decametriche
- ettometriche

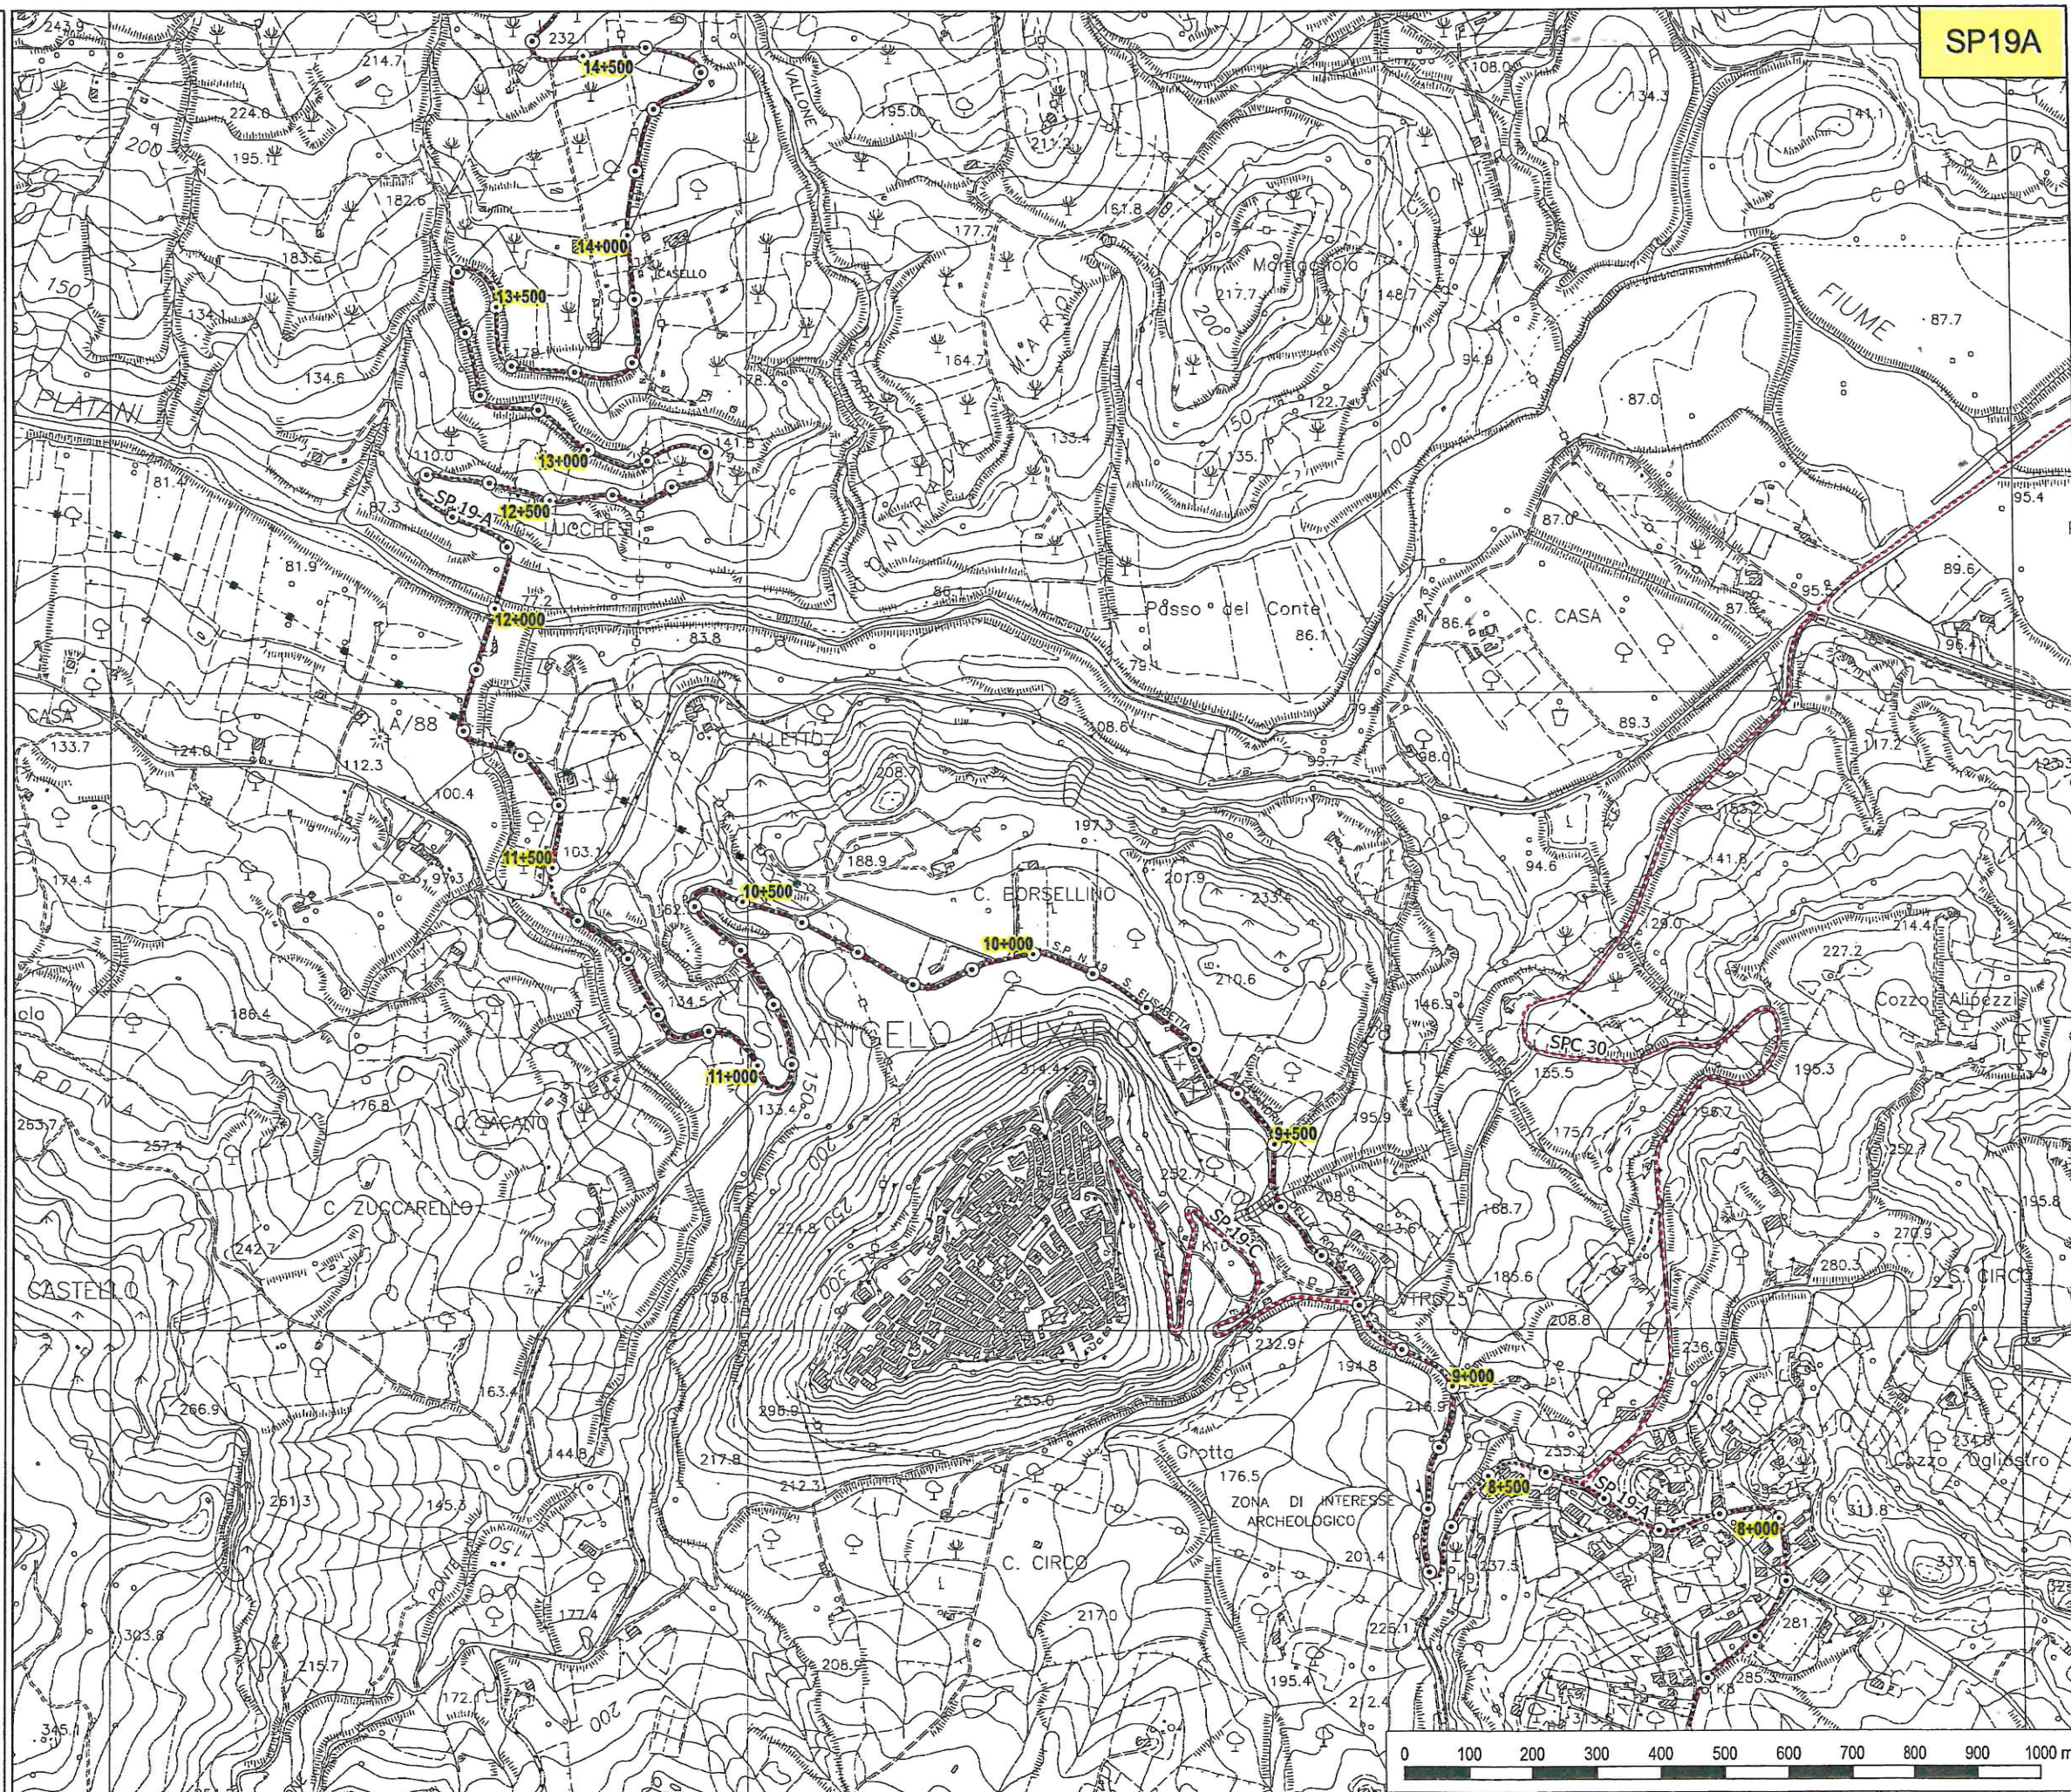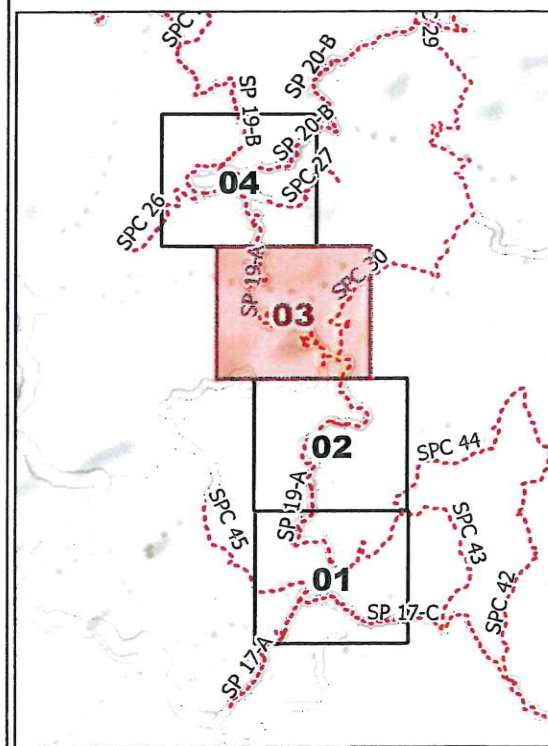





SETTORE
Ambiente, Territorio, Infrastrutture Stradali,
Attività Negoziale e Protezione Civile

**SP 19-A - S.Elisabetta-
S.Angelo Muxaro-S.Biagio
Platani**

TAVOLA N. 04

Legenda

----- Provinciali
Progressive
• decametriche
⊙ ettometriche

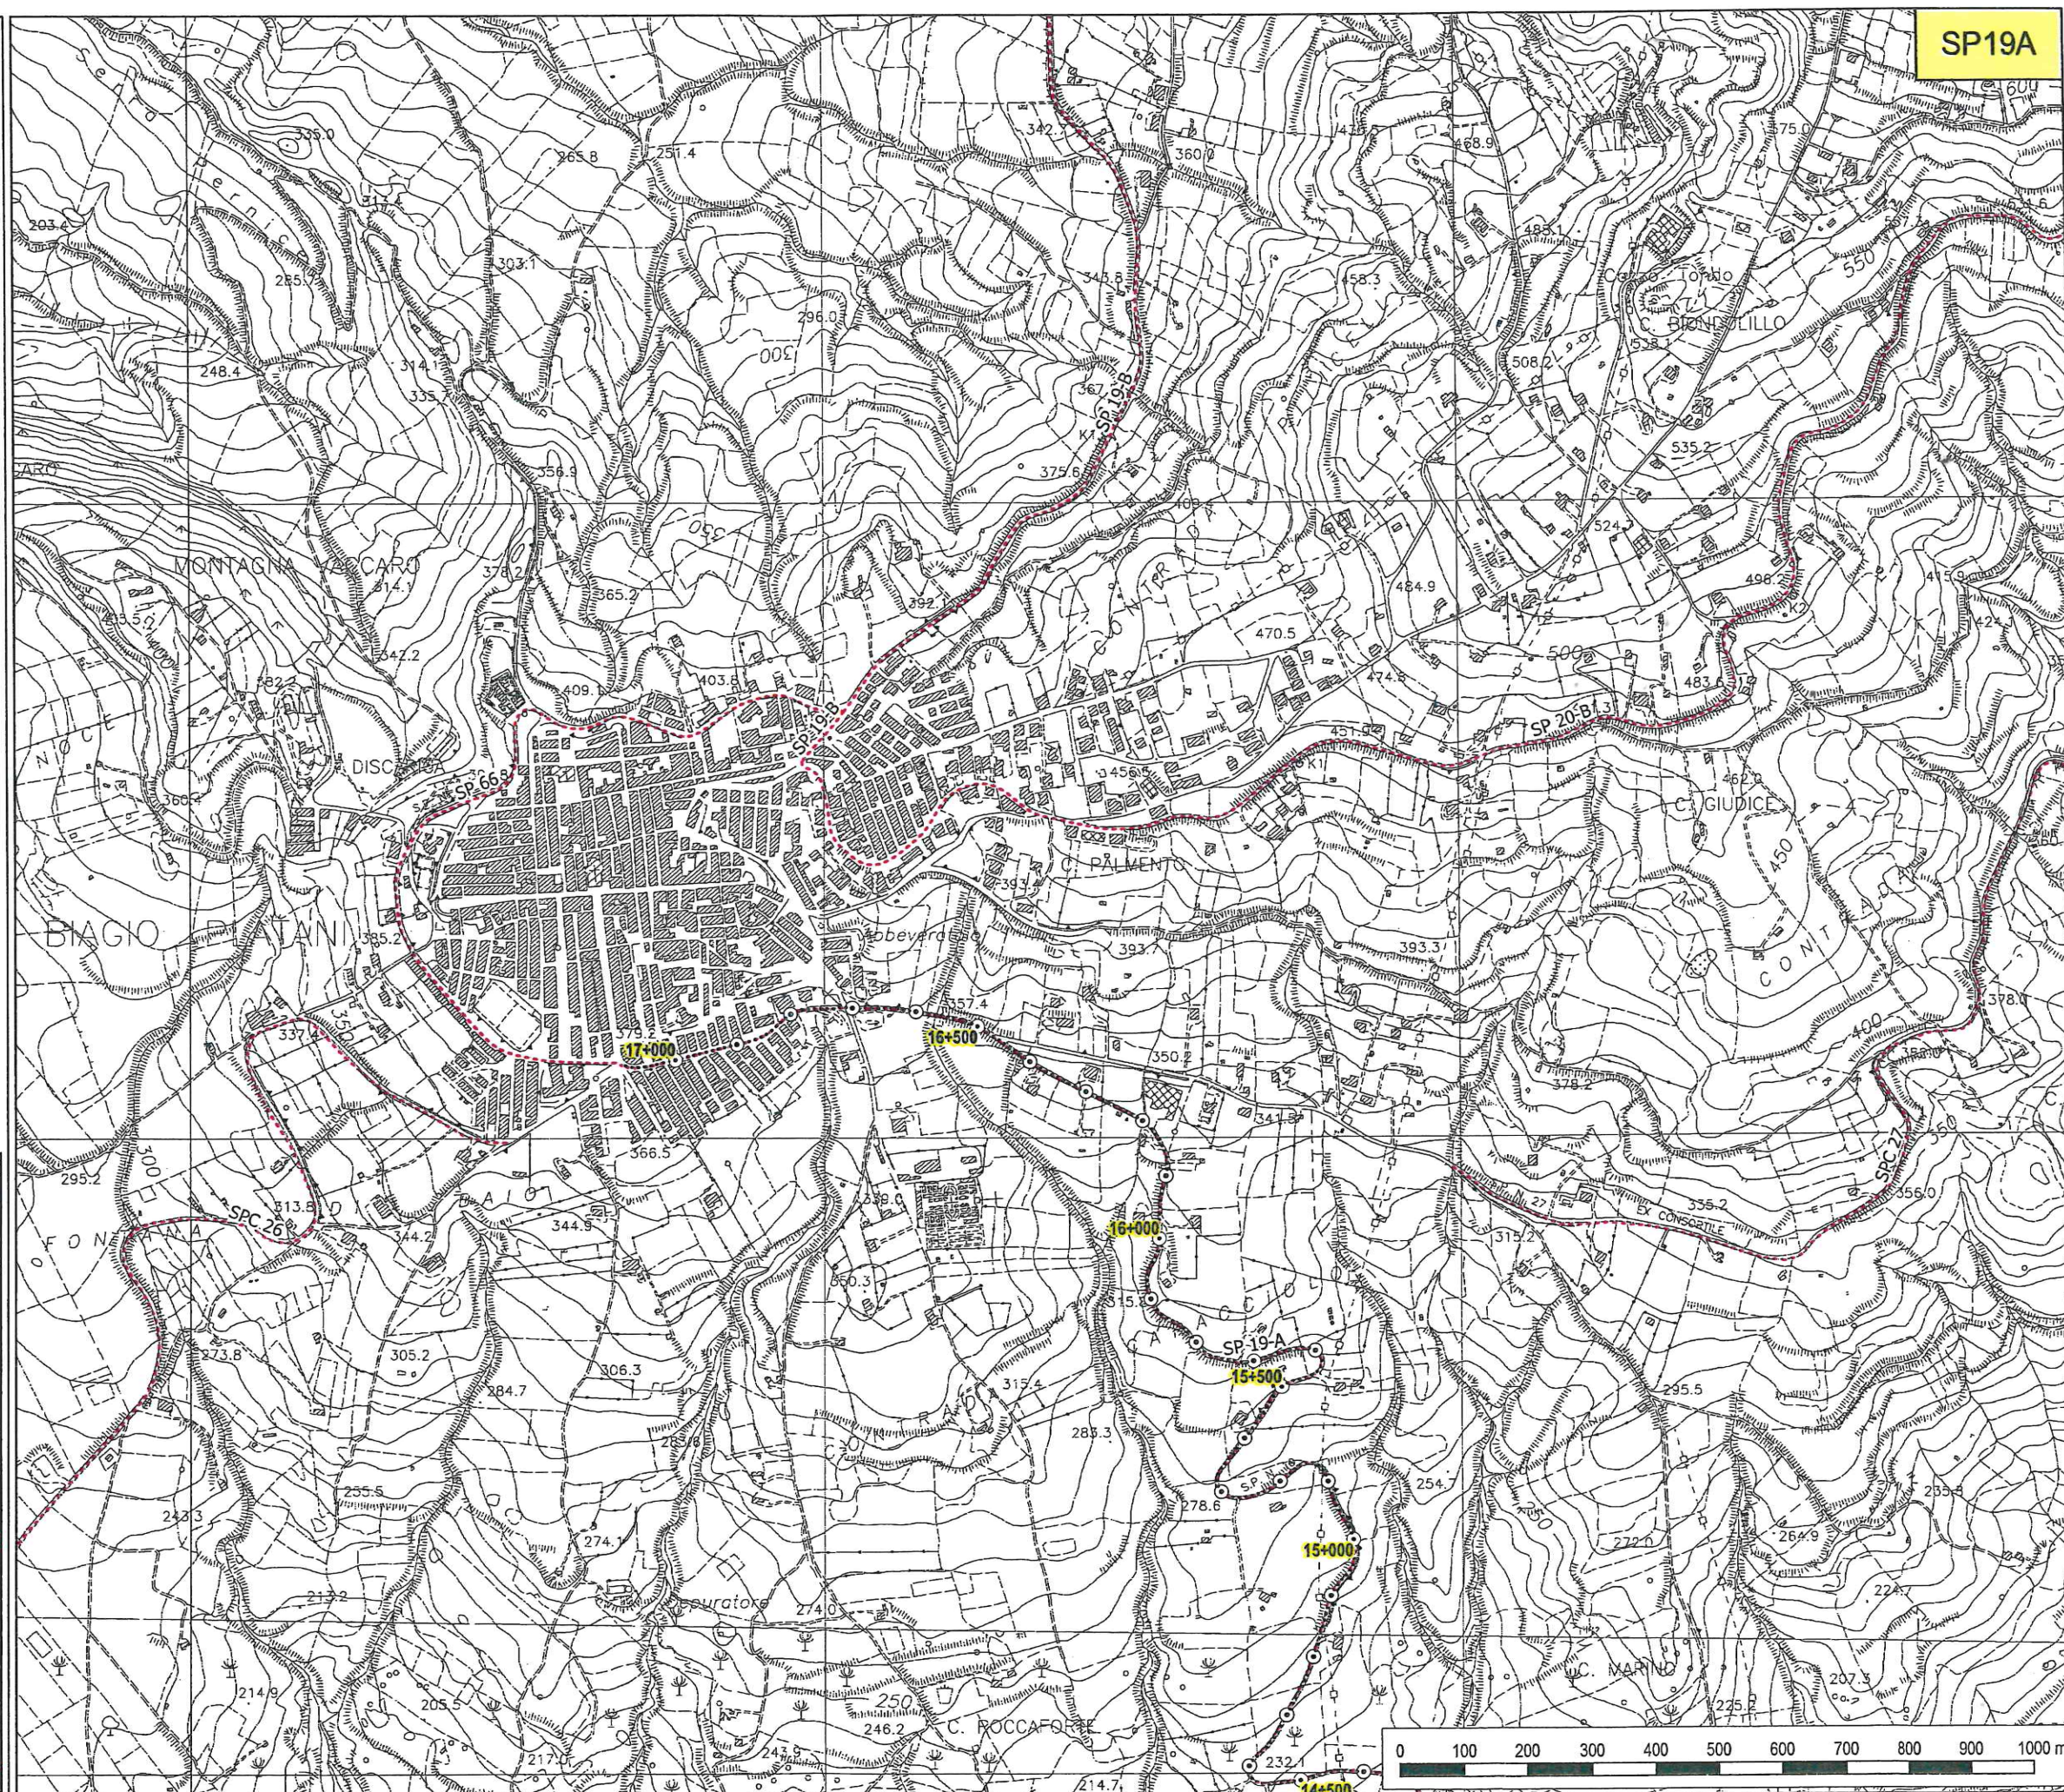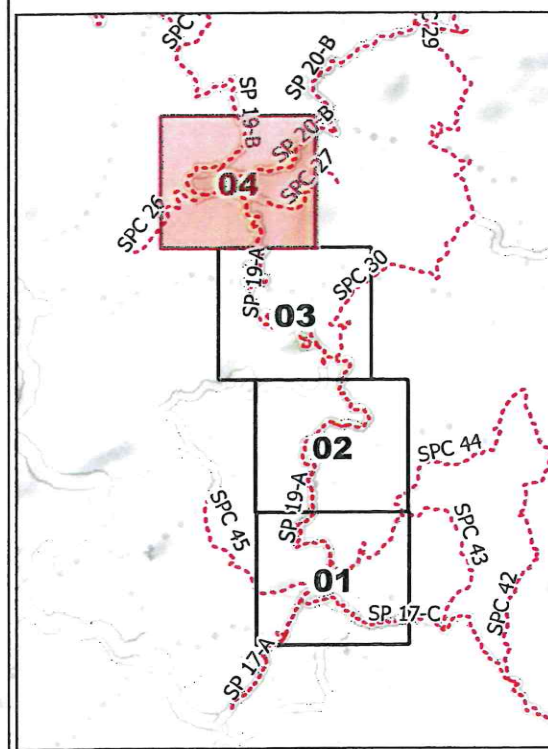



LIBERO CONSORZIO COMUNALE DI AGRIGENTO

(L.R. 15/2015)

ex Provincia Regionale di Agrigento

SETTORE

Ambiente, Territorio, Infrastrutture Stradali,
Attività Negoziata e Protezione Civile

**SP 19-C - dir. S. Angelo
Muxaro**

TAVOLA N. 01

Legenda

- Provinciali
- Progressive
- decametriche
- ettometriche

