



LIBERO CONSORZIO COMUNALE DI AGRIGENTO
(L.R. 15/2015)
Ex Provincia regionale di Agrigento

**PROGETTO DEI LAVORI DI MANUTENZIONE
STRAORDINARIA I.T.C. "FEDERICO II" DI NARO**

**(Messa in Sicurezza intradosso solai e controsoffitti,
infissi e impianto di riscaldamento)**

ELABORATI GRAFICI

- 1) RELAZIONE TECNICA
- 2) DOCUMENTAZIONE FOTOGRAFICA
- 3) COROGRAFIA
- 4) ELABORATI ARCHITETTONICI
 - Messa in Sicurezza Solai
 - 4.1 Planimetria tipologia Solai Esistenti
 - 4.2 Planimetria criticità Solai
 - 4.3 Planimetria quotata
 - 4.4 Planimetria scala di collegamento atrio esterno
 - Infissi esterni
 - 4.5 Prospetti Esterni
 - Impianto di Riscaldamento
 - 4.6 Planimetrie esplicative
 - 4.7 Planimetria generale schema di impianto
 - 4.8 Planimetria impianto Zona Frazionata (A)
 - 4.9 Planimetria impianto Zona Frazionata (B)
 - 4.10 Planimetria impianto Zona Frazionata (C)
 - 4.11 Planimetria impianto Zona Frazionata (D)
- 5) ANALISI DEI PREZZI
- 6) ELENCO PREZZI UNITARI
- 7) COMPUTO METRICO ESTIMATIVO
- 8) CAPITOLATO SPECIALE D'APPALTO - SCHEMA DI CONTRATTO
- 9) PIANO DI SICUREZZA E DI COORDINAMENTO
- 10) CRONOPROGRAMMA LAVORI



Cod. Edificio 0840260501

Verificato, il 17.02.2017
Agrigento, li 17.02.2017

Validato ai sensi dell'art.26 comma 8
del Decreto Legislativo n. 50/2016

Agrigento, li 17.02.2017

AGRIGENTO, LI 17.02.2017


IL PROGETTISTA

Geom. Carmelo Filorizzo



IL R.U.P.

Arch. Casimiro Gerardi

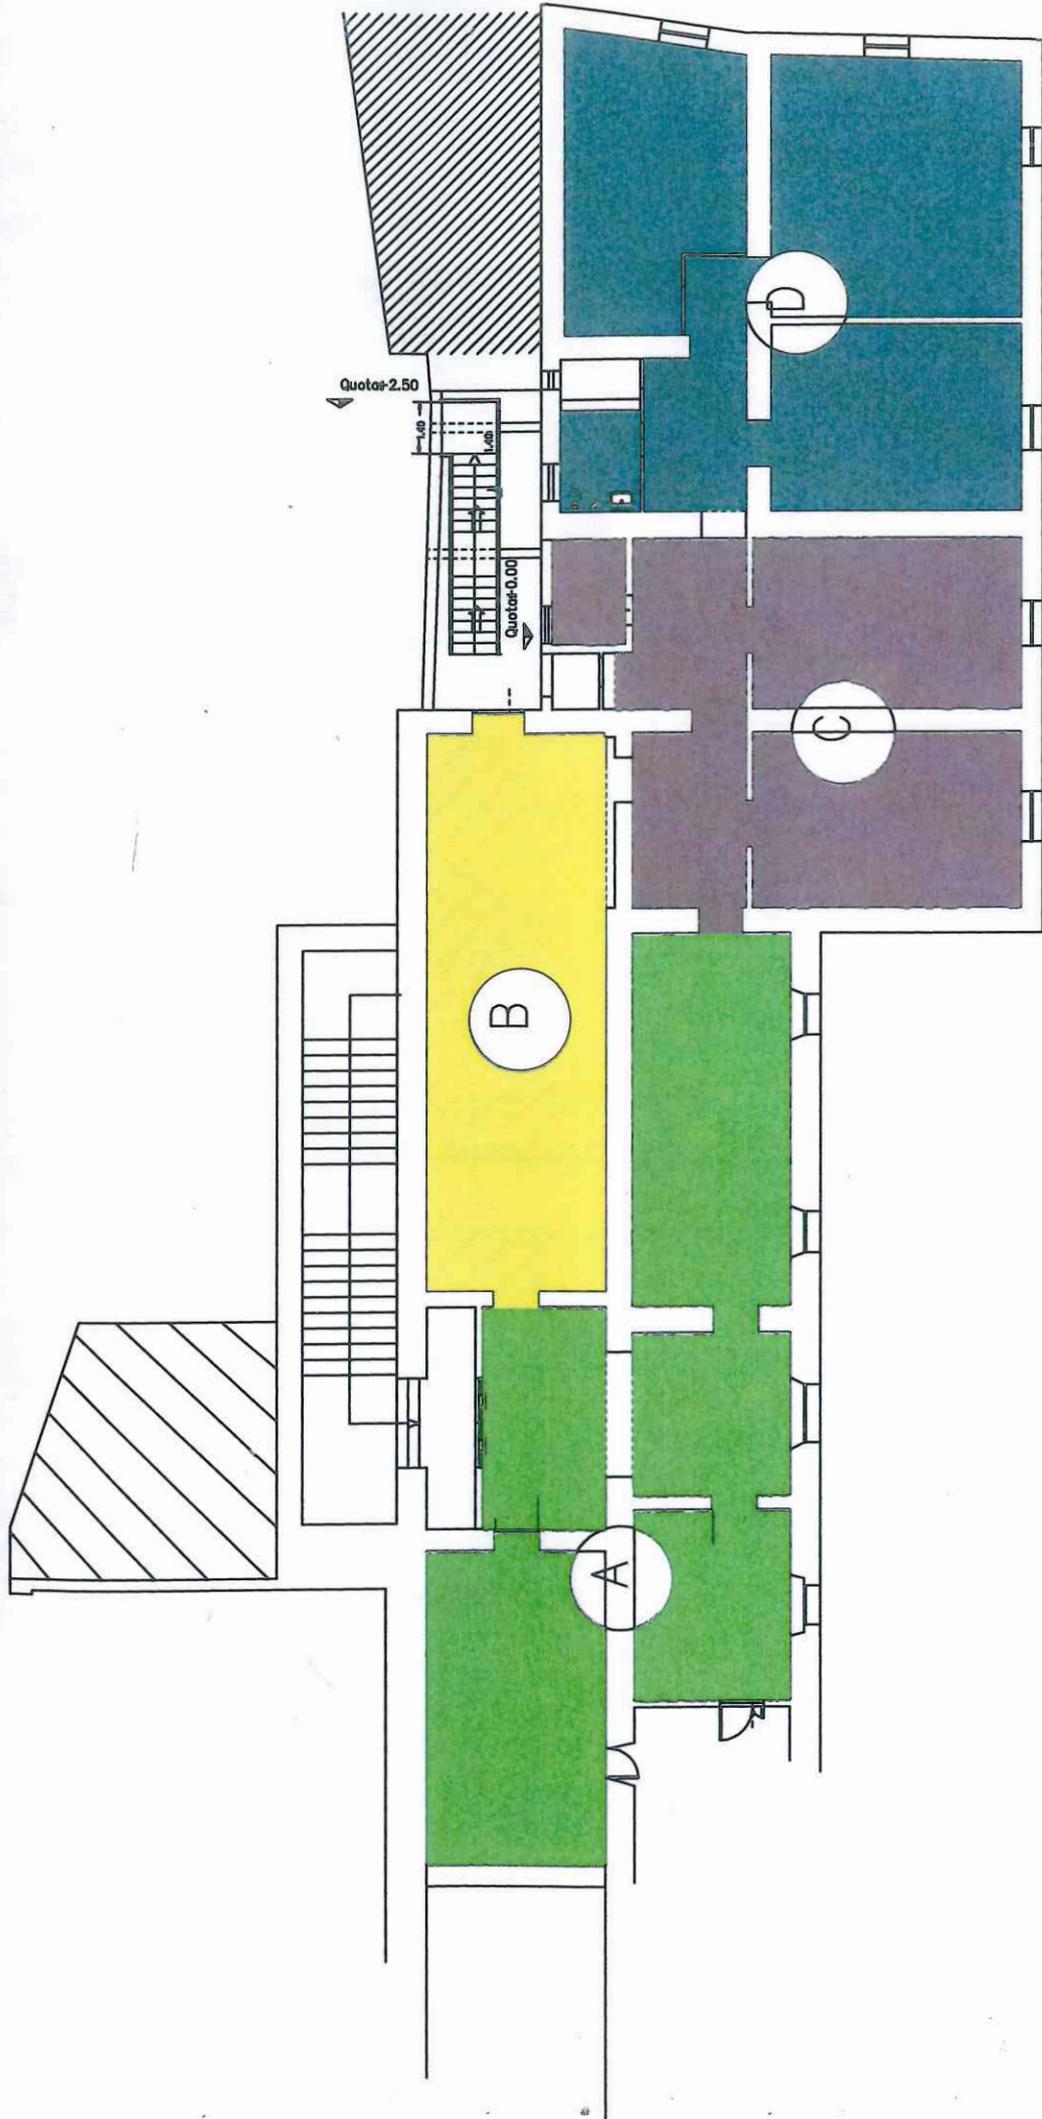

PIANTA PIANO TERRA

Dimensioni impianto zona A

Scala 1:50

