REGIONA SICILIA

LIBERO CONSORZIO COMUNALE DI AGRIGENTO
(L.R.15/2015)
ex Provincia Regionale di Agrigento
UFFICIO TECNICO
Settore edilizia e gestione patrimoniale

OGGETTO: LAVORI DI MANUTENZIONE STRAORDINARIA
IISS " A. MIRAGLIA" DI SCIACCA (messa in sicurezza intradosso solai, controsoffitti, impermeabilizzazione copertura e sostituzione infissi)
Cod. Edificio : 0840411636 (A)
0840411025 (L)

Libero Consorzio Comunale di Agrigento
(L.R. n° 15/2015)
Ex PROVINCIA REGIONALE DI AGRIGENTO
Settore edilizia e gestione patrimoniale

AI SENSI DELL'ART 26 DEL d.Lgs 50/2016

Il progetto è stato verificato in data 14-02-2017

Il progetto è stato validato in data 14-02-2017

Il Responsabile Unico del Procedimento

Arch. Casimiro Gerardi

ALLEGATI:

1. RELAZIONE TECNICA-FOTOGRAFIE
2. PLANIMETRIA GENERALE (P.R.G.;1:2000;)
3. ELABORATI GRAFICI
4. CAPITOLATO SPECIALE D'APPALTO-SCHEMA DI CONTRATTO
5. COMPUTO METRICO ESTIMATIVO
6. ELENCO PREZZI
7. ANALISI DEI PREZZI
8. PIANO DI SICUREZZA
9. CRONOPROGRAMMA LAVORI

IL PROGETTISTA
FUNZIONARIO TECNICO

Agrigento, lì 14-02-2017

(Geom. Calogero Gioacchino Meli)

4 EMME

(*) Problematiche se presenti indicate in relazione.

Pianta piano terra - padiglione laboratori


Apertura varco nel contro soffitto ed esame visivo e fotografico.

Legenda

- : Zona ad elevato rischio
- : Zona a rischio
- : Zona normale
- : Zona non agibile
- : Zona indagata con esclusivamente con termocamera (*)
- L : Lesione

Pianta piano terra
Stato attuale

4 EMME

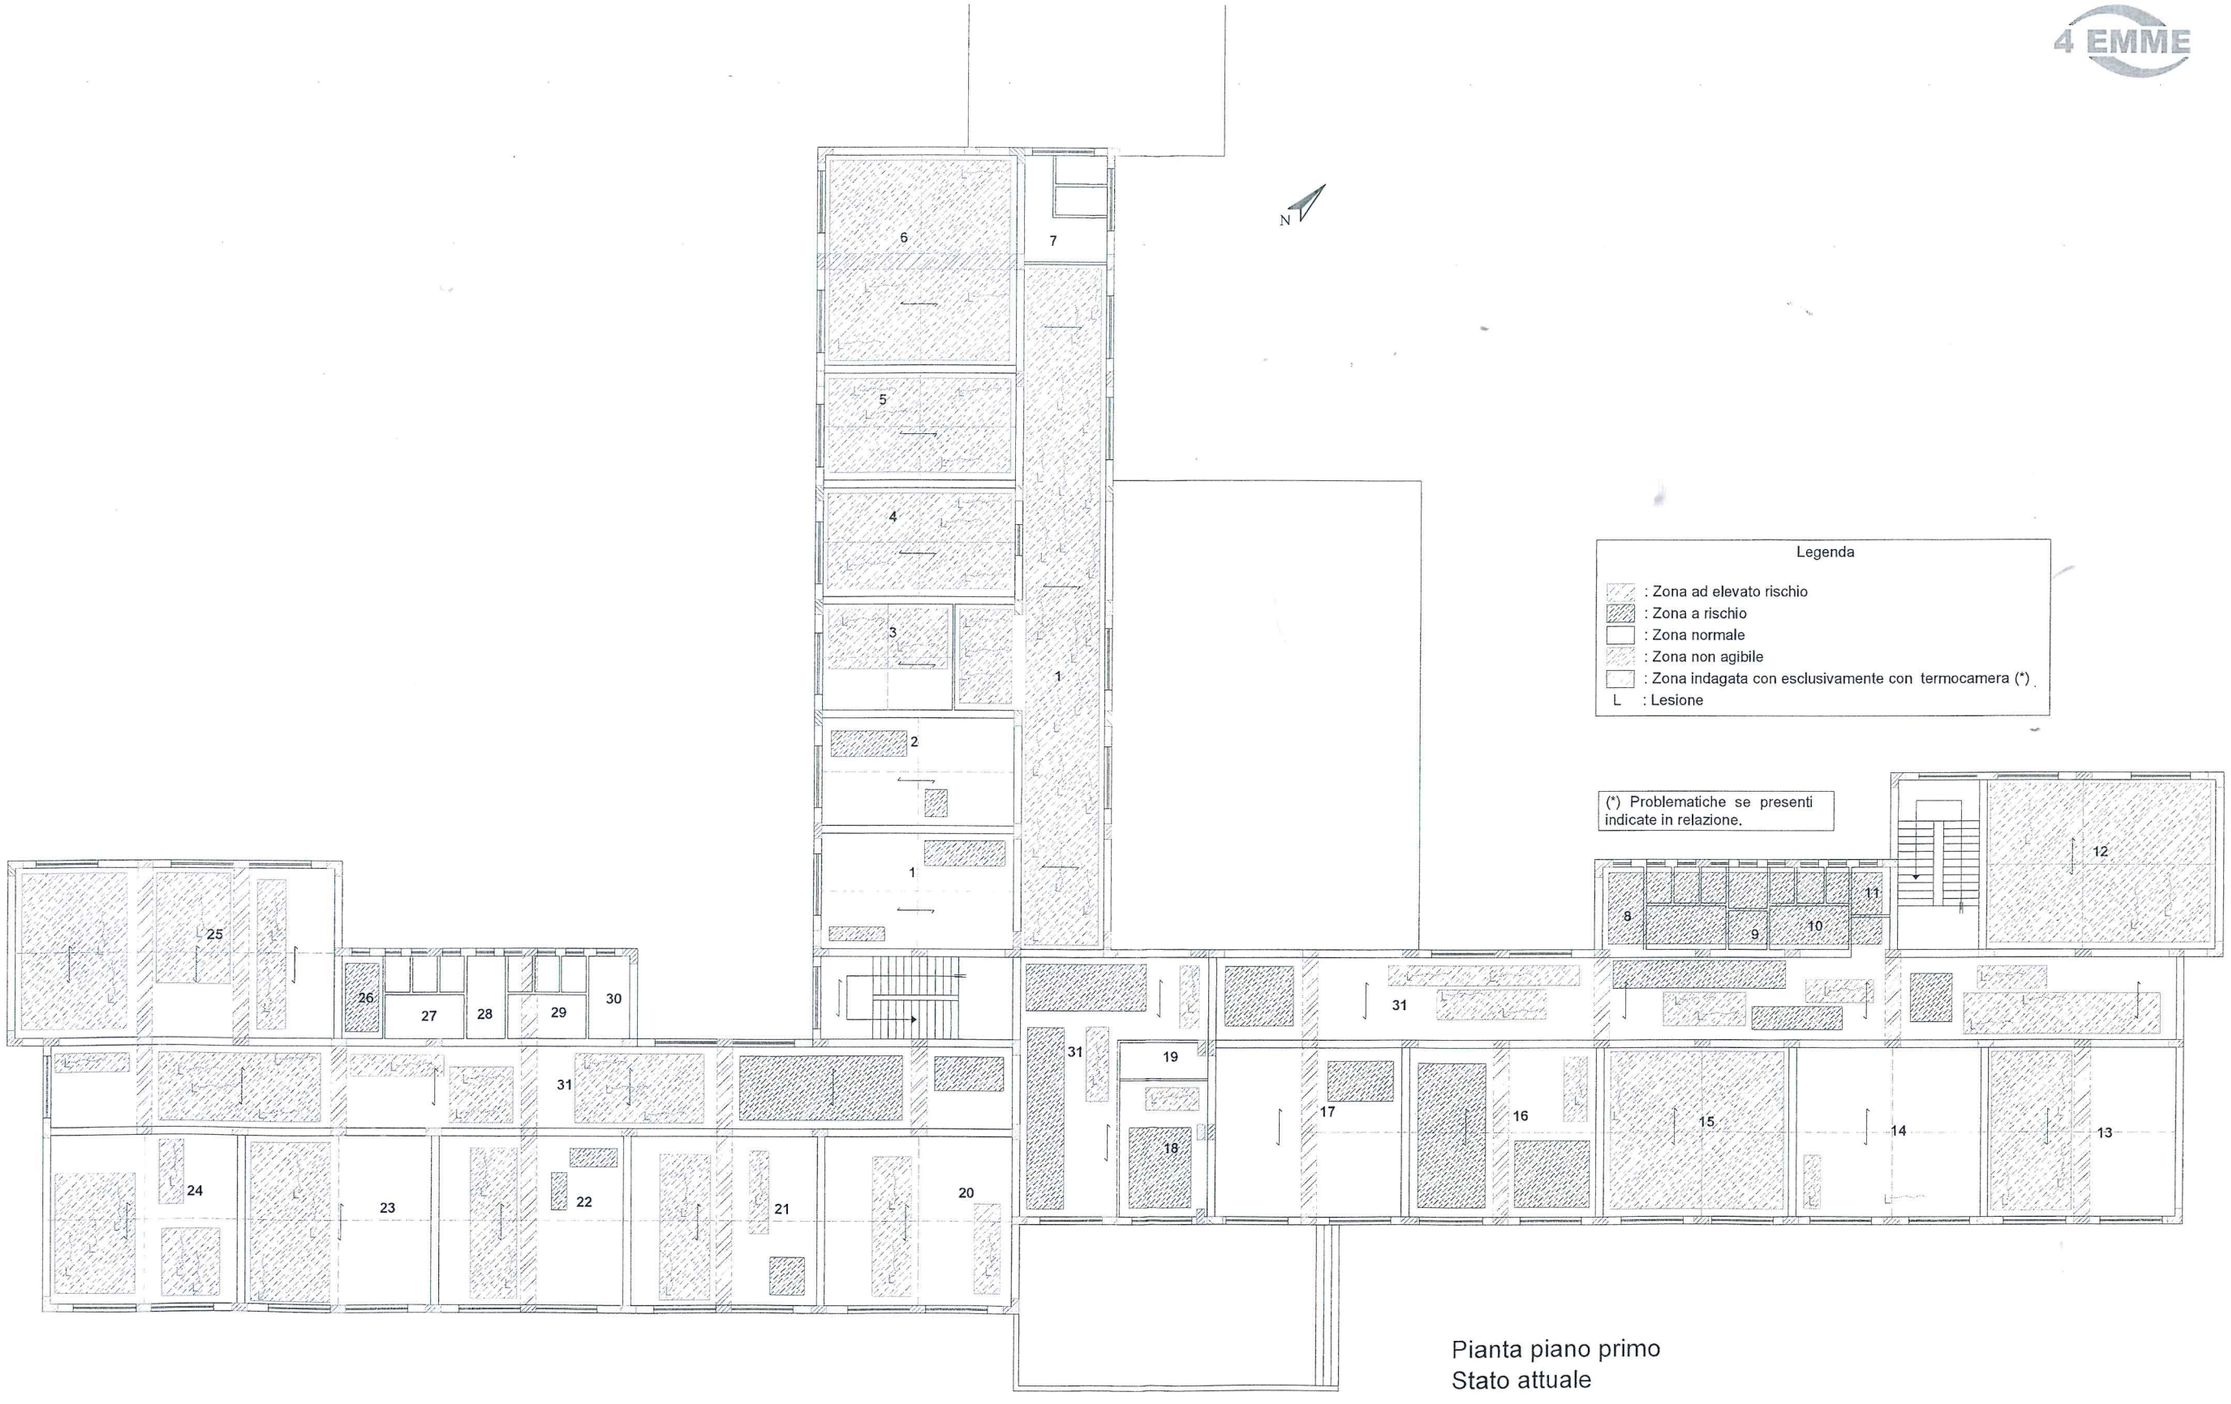

Legenda

: Zona ad elevato rischio
: Zona a rischio
: Zona normale
: Zona non agibile
: Zona indagata con esclusivamente con termocamera (*)
L : Lesione

(*) Problematiche se presenti indicate in relazione.


Pianta piano primo
Stato attuale

I P I A M

SCACCA


A B A C O

Interno

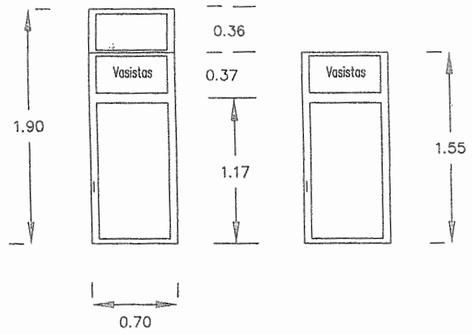


Esterno


Interno

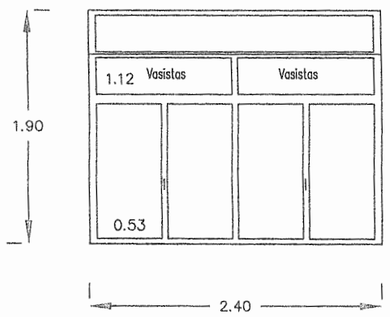


Esterno

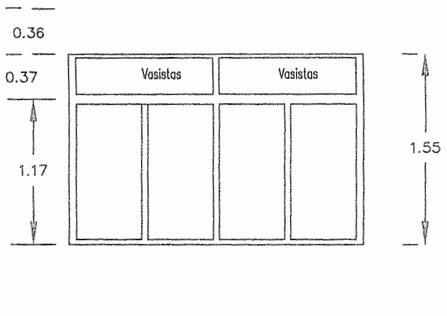


Interno

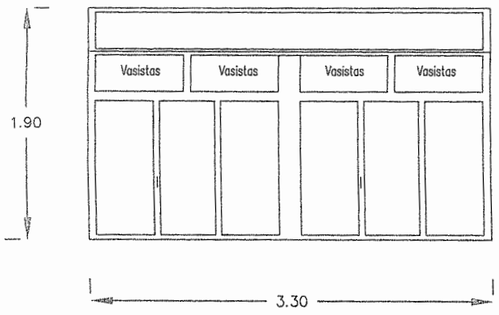


Esterno

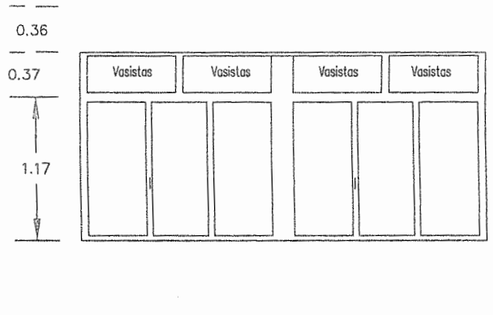


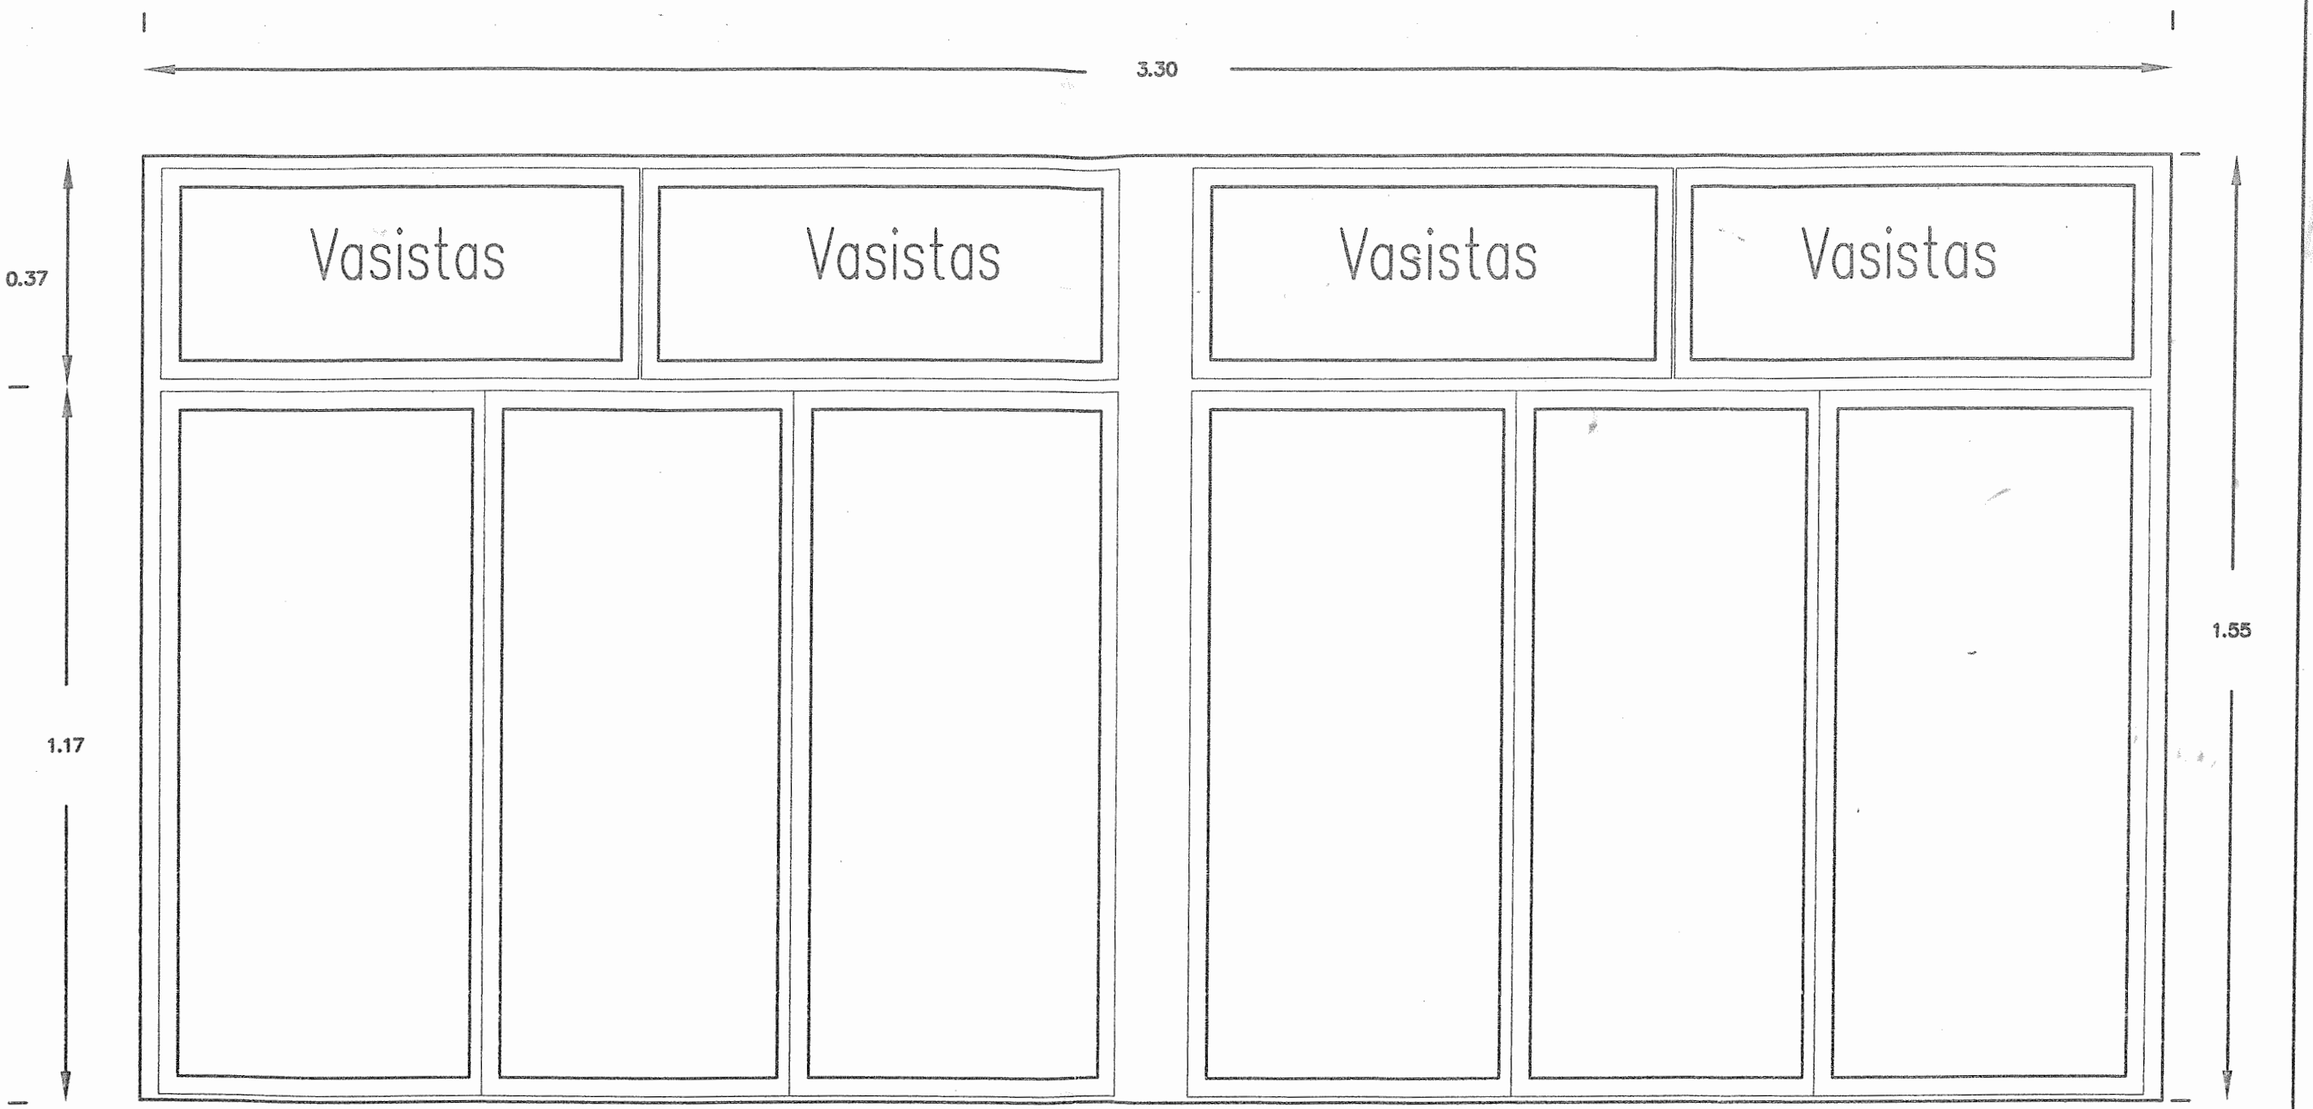

Livello	Descrizione	Q.tà
P.S.	Infisso Doppio 3 Ante Aula - Magna.	0
P.T.		2
P.1		0
Tot.		2

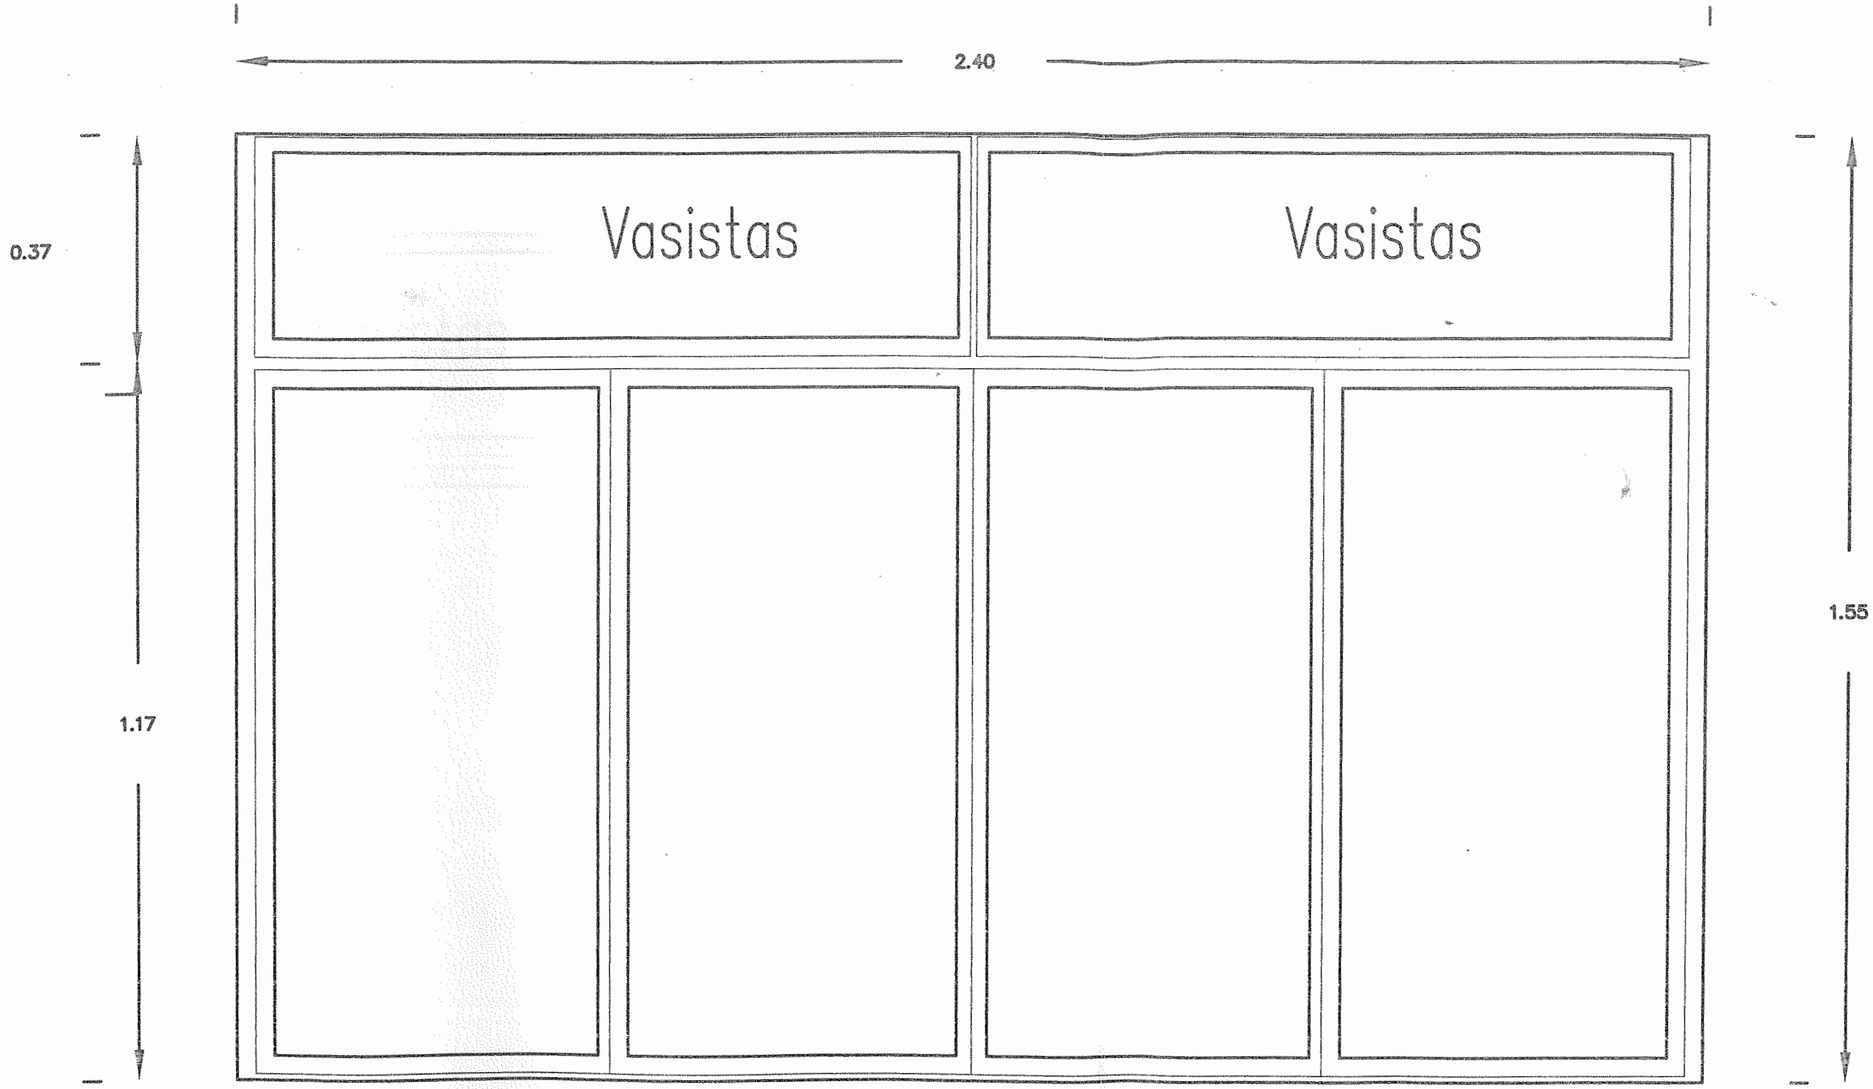


Livello	Descrizione	Q.tà
P.S.	Infisso Doppio 2 Ante Aule - Corridoi.	0
P.T.		21
P.1		43
Tot.		64

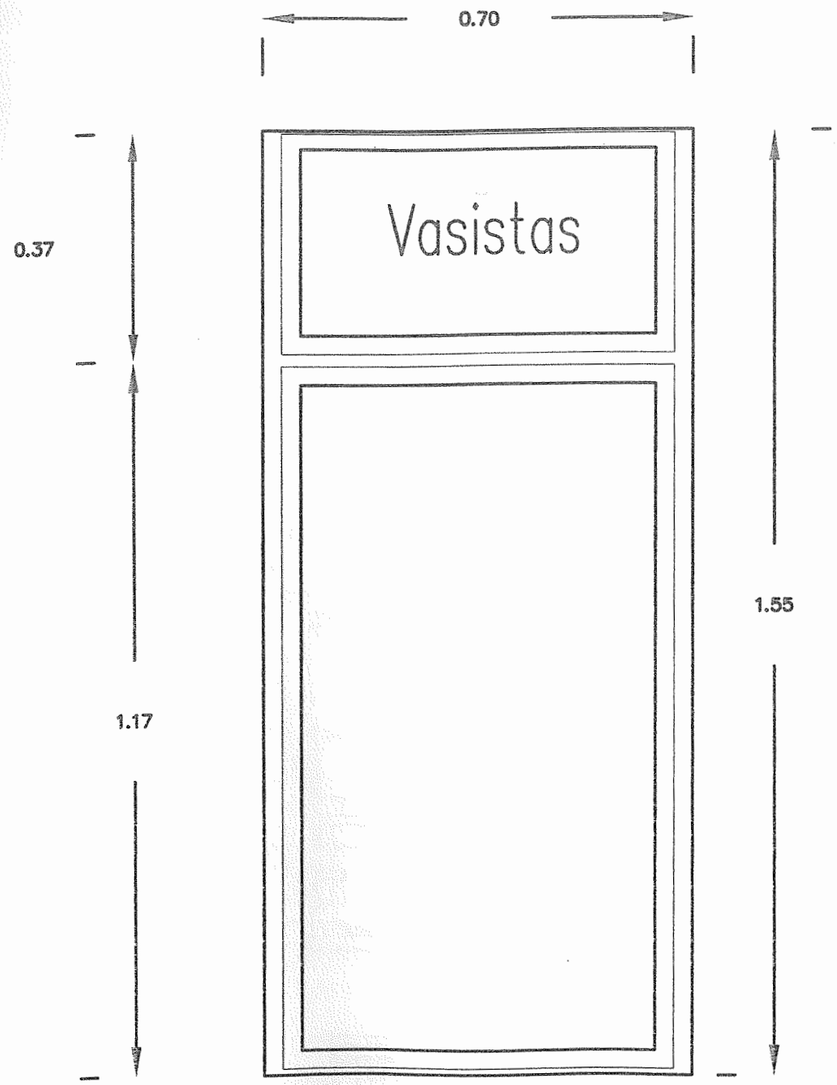


Livello	Descrizione	Q.tà
P.S.	1 Anta	0
P.T.		25
P.1		18
Tot.	W.C.	**43**

I.P.I.A.M. DI "Sciacca"
Pianta piano terra
Stato attuale

PIANTA PIANO TERRA - Padiglione laboratori

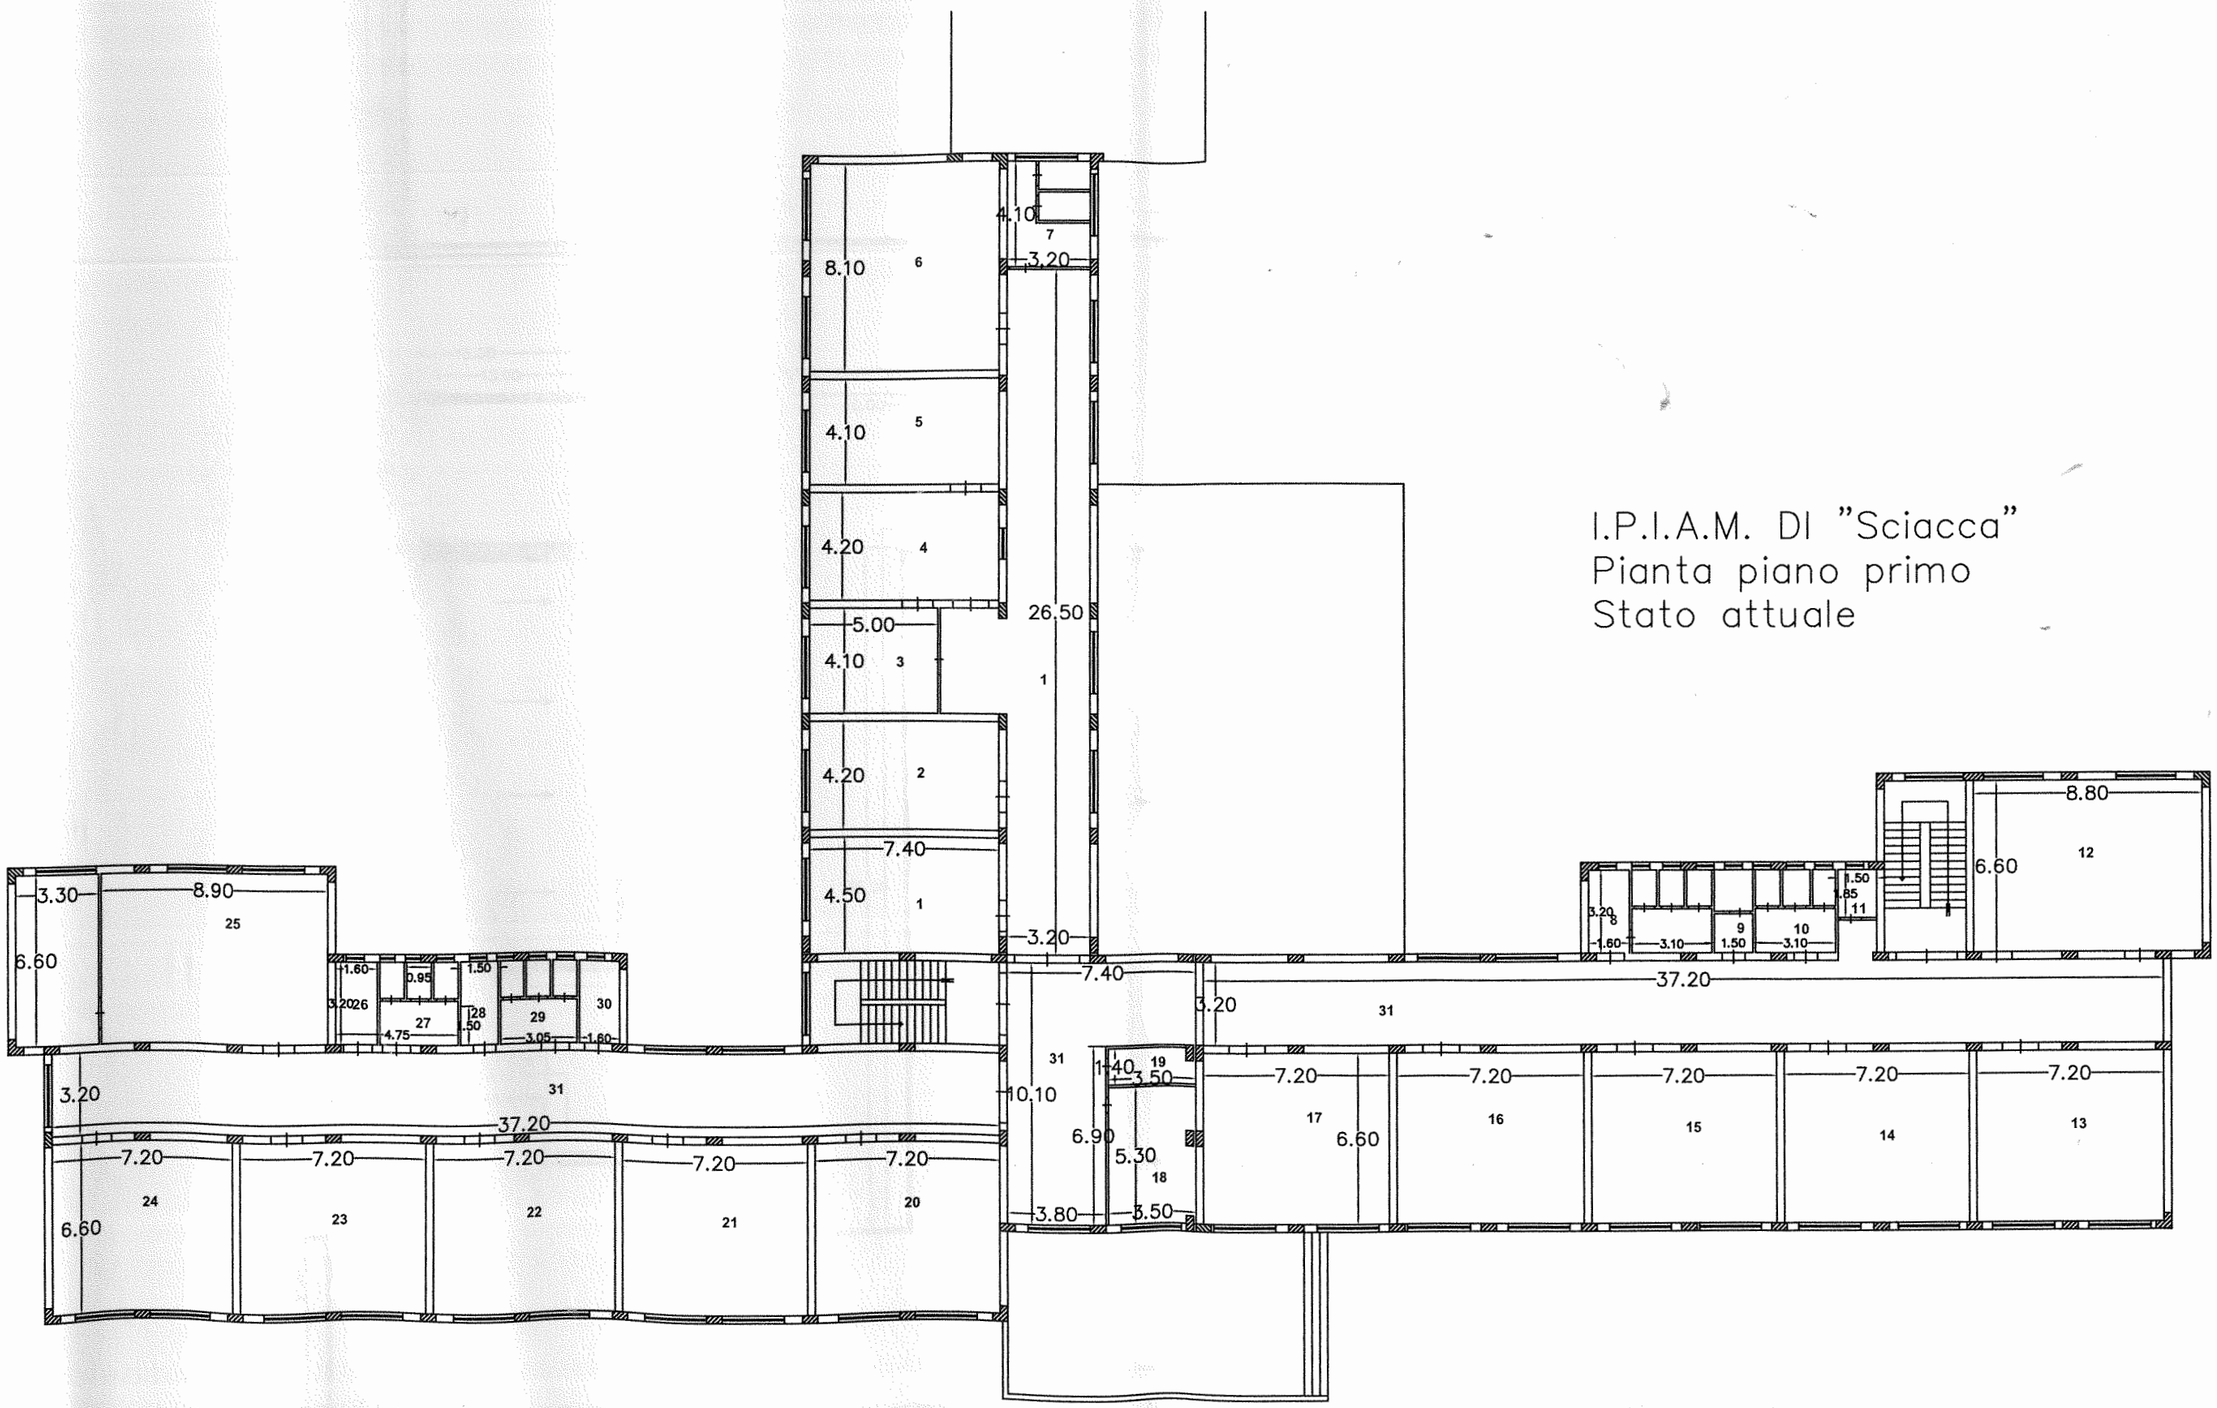

I.P.I.A.M. DI "Sciacca"
Pianta piano primo
Stato attuale

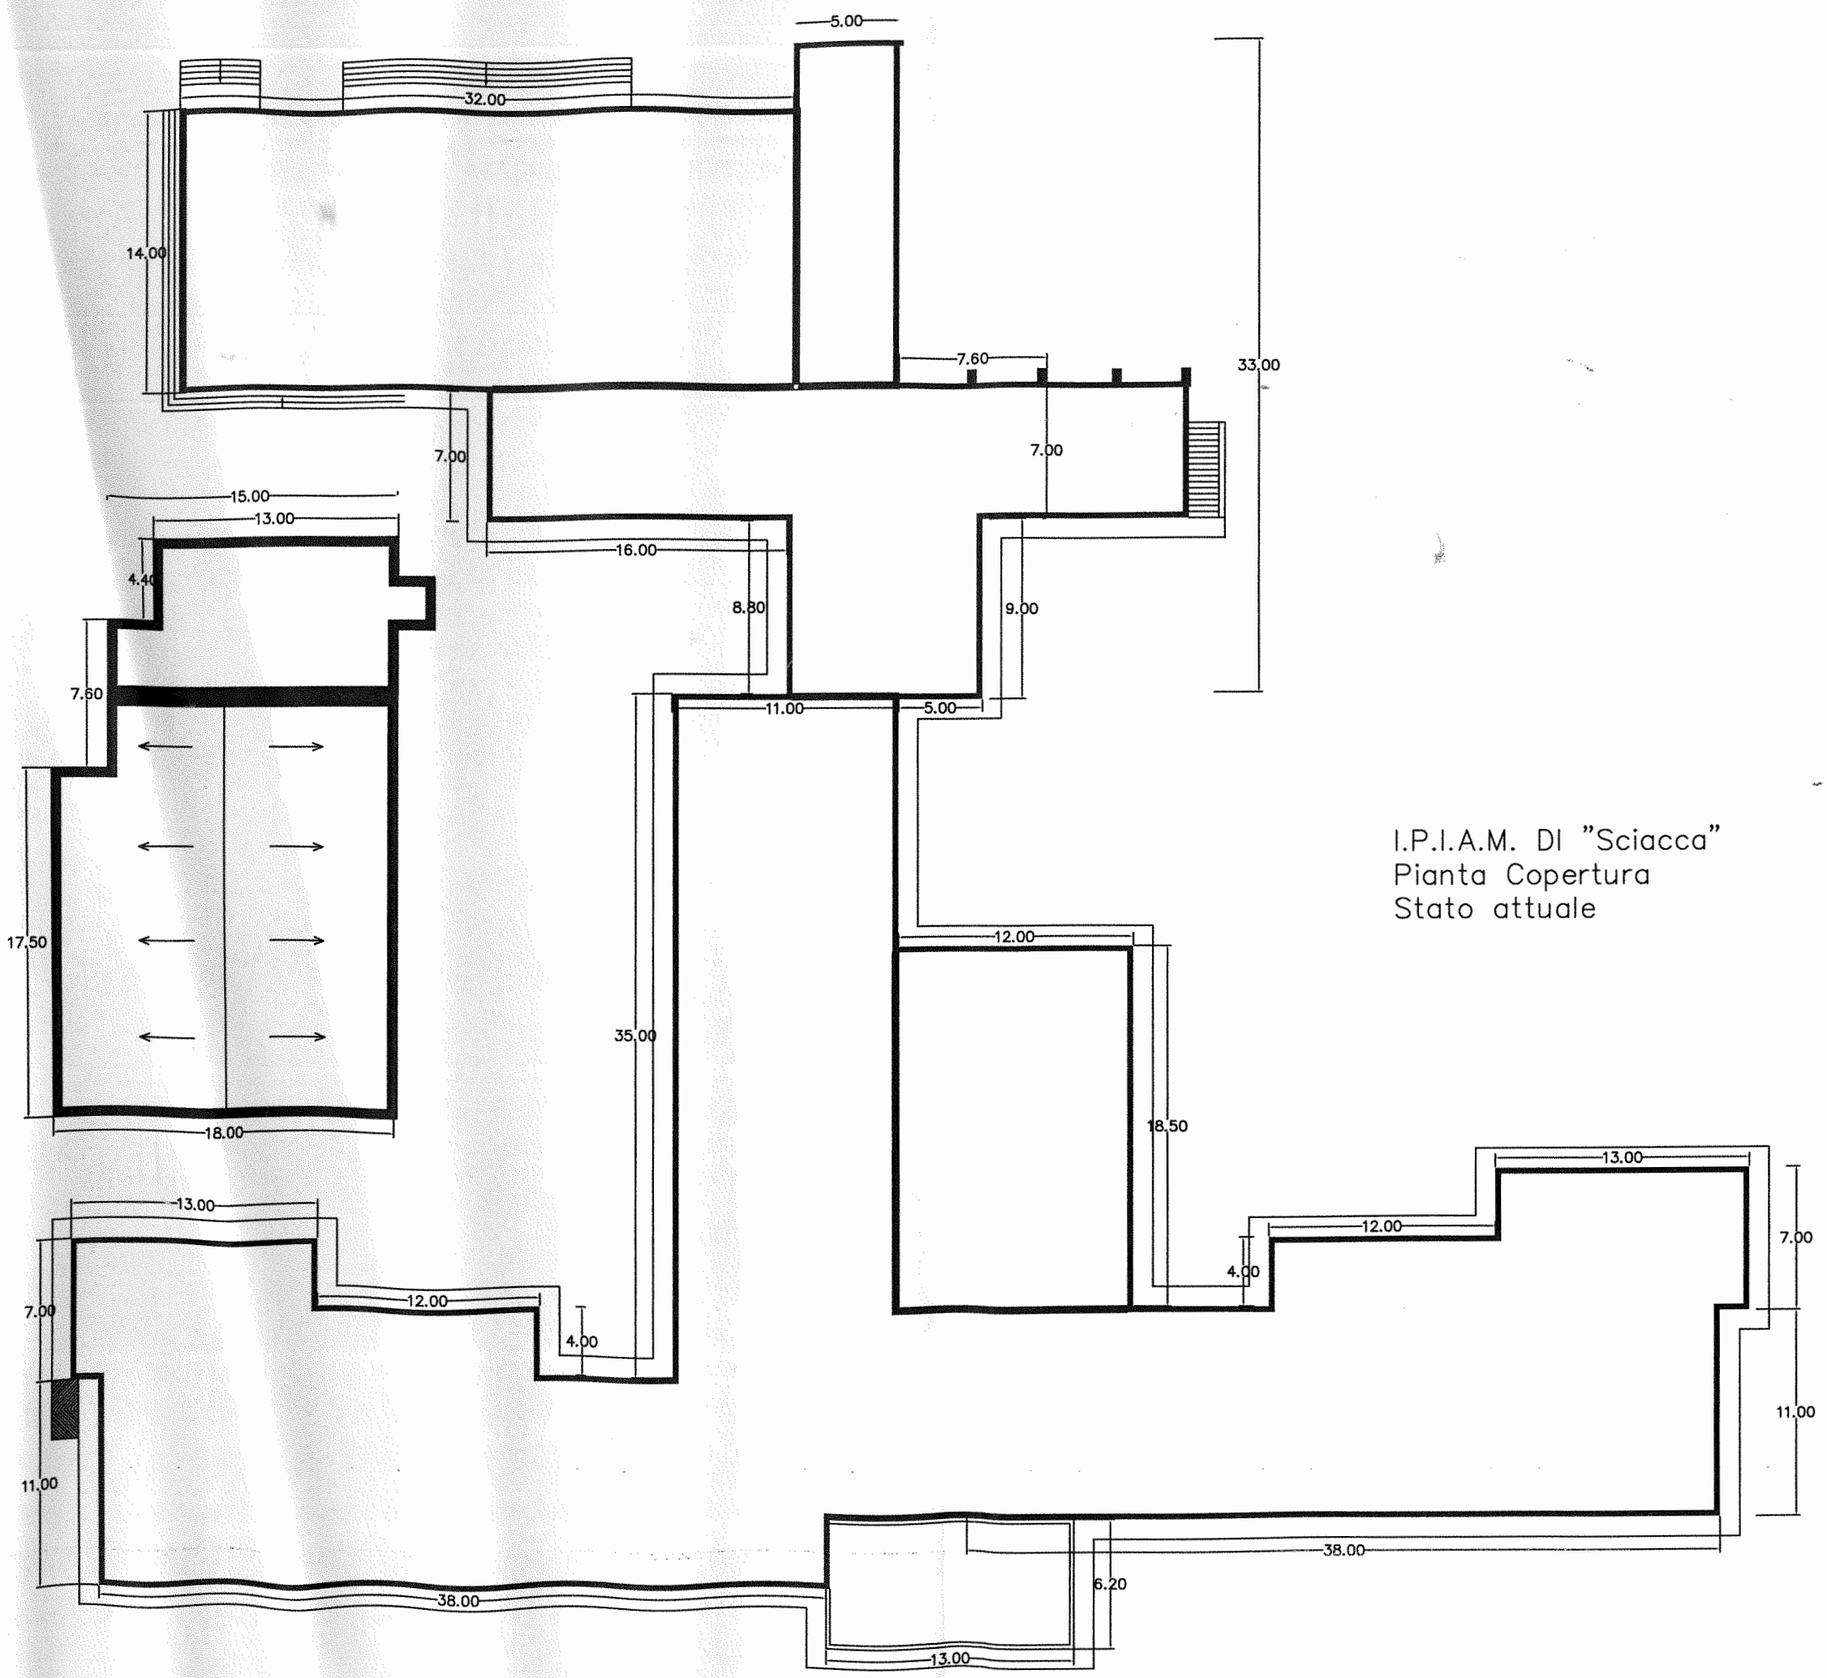

I.P.I.A.M. DI "Sciacca"
Pianta Copertura
Stato attuale