CITTÀ DI CANICATTÌ

LIBERO CONSORZIO COMUNALE DI AGRIGENTO

PROGETTO ESECUTIVO PER LA SISTEMAZIONE DELLE STRADE IN C.DA GIARRE

ELABORATO	SCALA
PLANIMETRIA DI PROGETTO	1/500

PROGETTAZIONE		COORDINATORE PER LA SICUREZZA
Ing. G. Meli	Geom. G. Cipollina	Ing. G. Meli

COLLABORATORE

Geom. D. Sfalanga

2 4 AGO 2017

RESPONSABILE UNICO DEL PROCEDIMENTO

Geom. G. Faldetta

CITTA' DI CANICATTI'
UFFICIO TECNICO

Parere Tecnico n° 12 del 2012

Visto si esprime parere favorevole all'approvazione del PROGETTO ai sensi dell'art. 5 della L.R. 12/07/2011 n. 12 e dell'art. 24 della L.R. n. 8/2016 di recepimento del D. L.vo 18/04/2016 n. 50 e successive modifiche ed integrazioni per l'importo complessivo di € 260.000,00 =

Canicattì lì 15 SET. 2017

Il R.U.P.

Geom. Giovanni Faldetta

CITTA' DI CANICATTI' UFFICIO DIREZIONE LAVORI

PLANIMETRIA PAVIMENTAZIONE STRADALE
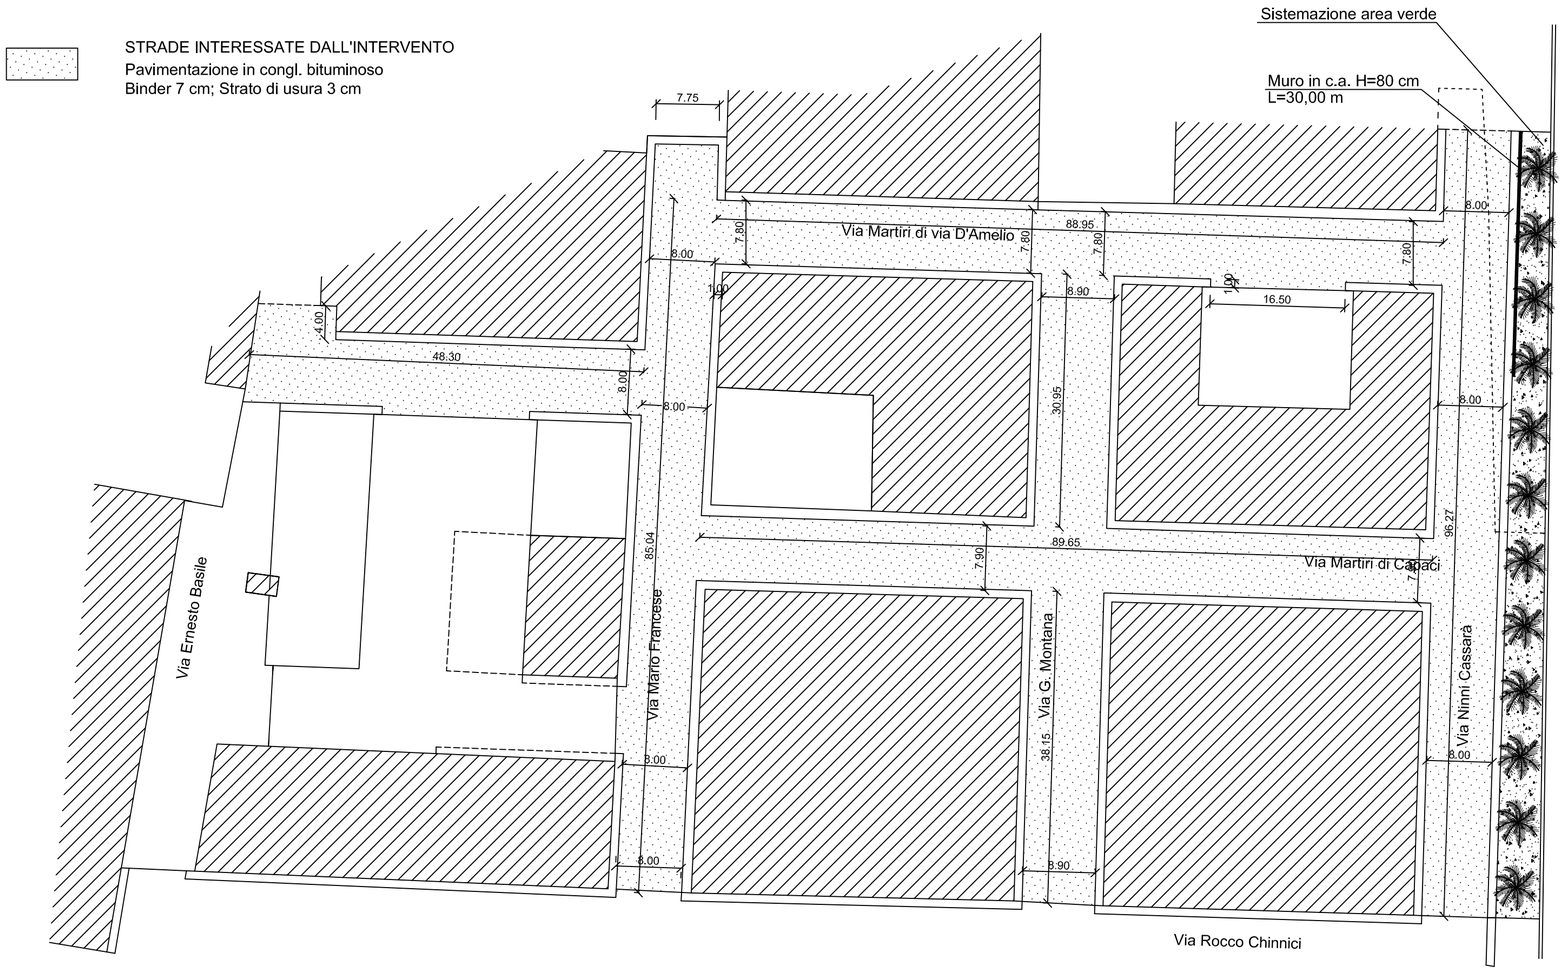
scala 1/500