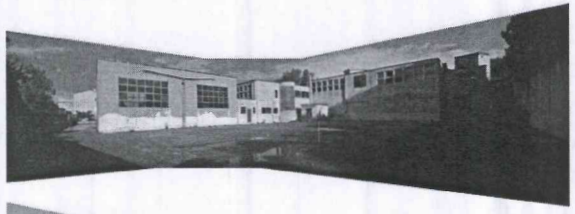


○ Aree oggetto di intervento

Scala 1:10000


Spazio per attività sportive
Polo per attività socio-culturali
ex scuola
Spazio per attività ludico-culturali
Sezione censuaria 3

Immagini relative all'edificio ex scuola (A)

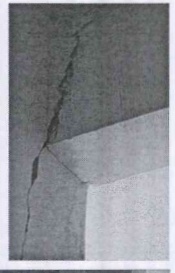


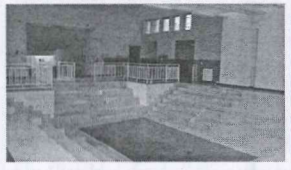


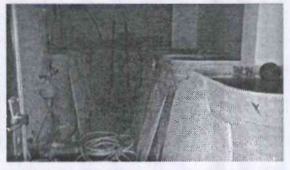


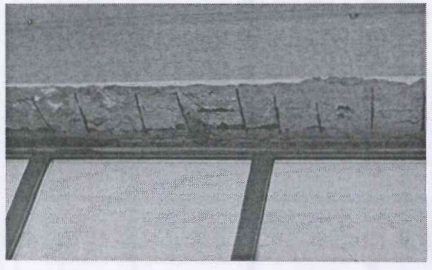






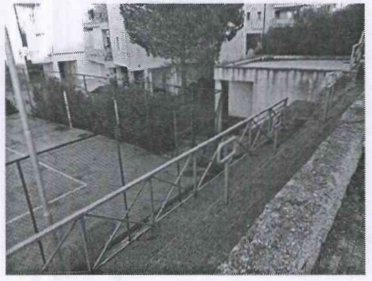






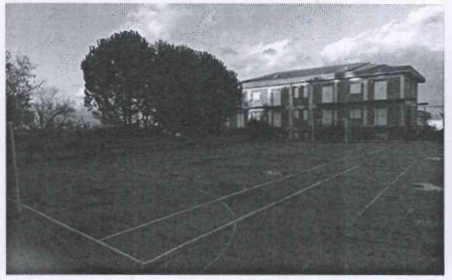


Immagini relative all'area campetto 1 (B)





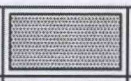
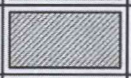
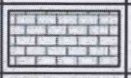
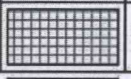
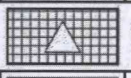
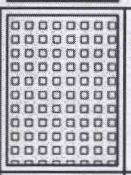
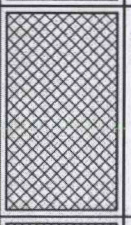
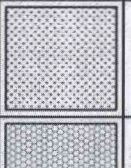
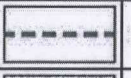
Immagini relative all'area campetto 2 (C)





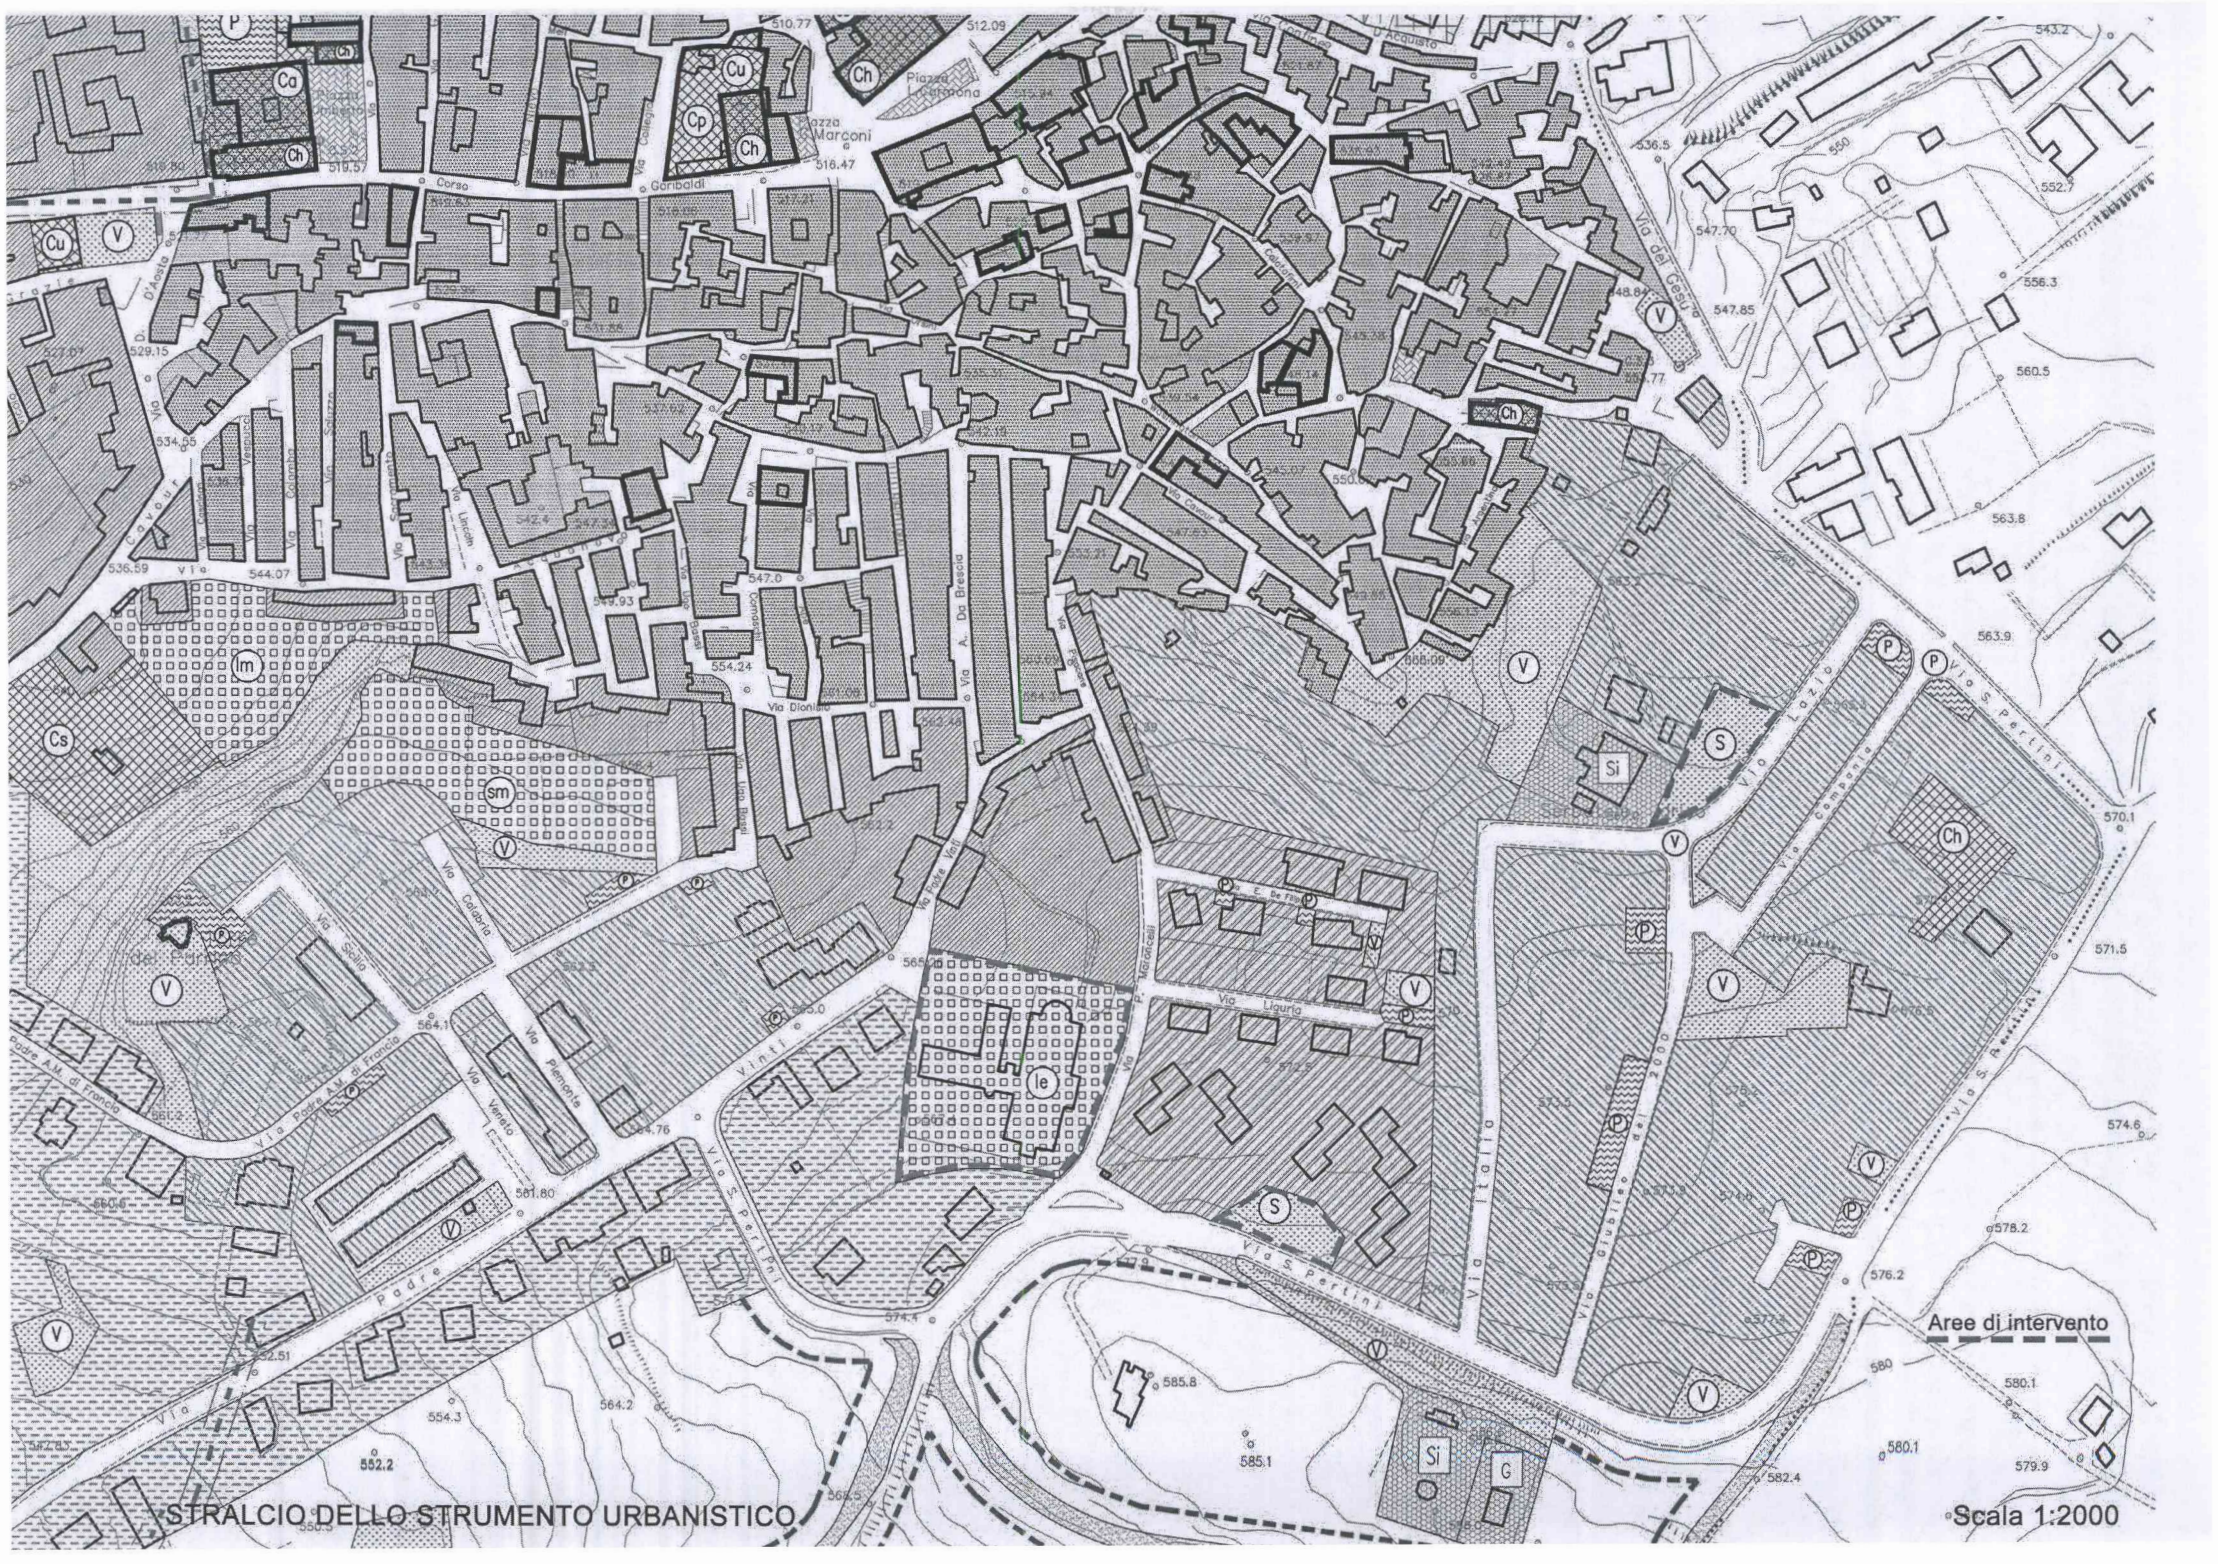


STRALCIO DELLO STRUMENTO URBANISTICO. LEGENDA

A			PARTE URBANA DI VALORE STORICO AMBIENTALE
B	B_1		TESSUTO URBANO ESISTENTE
	B_2		TESSUTO URBANO DI COMPLETAMENTO
	B_3		MARGINE URBANO DI COMPLETAMENTO
	B_4		AREA URBANA PARZIALMENTE INTERESSATA DA FENOMENI DI ABUSIVISMO EDILIZIO
C	C_1		ESPANSIONE URBANA A DENSITA' MEDIA
	C_2		ESPANSIONE URBANA A DENSITA' BASSA
	C_2^*		ESPANSIONE URBANA CON EDILIZIA RADA
D	D_1		AREA PER ATTIVITA' PRODUTTIVA INDUSTRIALE, ARTIGIANALE E COMMERCIALE
	D_2		INSEDIAMENTO PRODUTTIVO ISOLATO
F	F_1		ATTREZZATURE PER L'ISTRUZIONE (an) Asilo nido (le) Scuola Elementare (sm) Scuola materna (lm) Scuola media dell'obbligo
	F_2		ATTREZZATURE DI CARATTERE COLLETTIVO (Ch) religiosa (Cp) per la telecomunicazione (Ca) amministrativa (Cc) di ordine pubblico (Cu) culturale (Cs) sanitaria ed assistenziale
	F_3		PARCHEGGI
	F_4		AREE ATTREZZATE A VERDE PER IL GIOCO E LO SPORT (S) attrezzatura sportiva (V) area di verde urbano
	F_5		ATTREZZATURE DI INTERESSE GENERALE E TECNOLOGICO [Ci] cimitero esistente [Tc] rifornimento carburanti [Ff] stazione ferroviaria [Si] serbatoio idrico comunale [G] centrale distribuzione gas metano [Is] impianto di sollevamento liquami
AREE CON SPECIFICHE PRESCRIZIONI DI TUTELA E SALVAGUARDIA E FASCE DI RISPETTO			EDIFICIO E/O COMPLESSO DI VALORE STORICO ARTISTICO E DI PARTICOLARE PREGIO AMBIENTALE
			INCISIONI E CORSI D'ACQUA (R.D. N. 523 DEL 25/7/1904 – METRI 10)
			DISCONTINUITA' ORIGINATA DA ATTIVITA' TETTONICA ESAURITA E RELATIVA FASCIA DI RISPETTO
			GIARDINO O ORTO PRIVATO
			LINEA DI ARRETRAMENTO DAI LIMITI DI CIMITERO, DEPURATORE, STRADE, FERROVIA
VIABILITA' E SPAZI PEDONALI			NUOVA VIABILITA' CON AMBITI DI PERTINENZA
			AREA PEDONALE

NORMATE DAL D.I. 2/4/1968 N. 1444

NON NORMATI DAL D.I. 2/4/1968 N. 1444



STRALCIO DELLO STRUMENTO URBANISTICO

Scala 1:2000

STRALCIO DEL PIANO PAESAGGISTICO

Ambiti regionali 2, 3, 5, 6, 10, 11 e 15 ricadenti nella provincia di Agrigento

Tavole di Piano

tavola

22.8

Scala di stampa 1:25.000

Regimi Normativi

Legenda

Aree soggette a prescrizioni aventi diretta efficacia nei confronti di tutti i soggetti pubblici e privati

- Aree con livello di tutela 1 - art.20 delle N.d.A.
- Aree con livello di tutela 2 - art.20 delle N.d.A.
- Aree con livello di tutela 3 - art.20 delle N.d.A.
- Aree soggette a recupero - art.20 delle N.d.A.

Aree di indirizzo e conoscenza per la pianificazione territoriale urbanistica di livello regionale, provinciale e comunale e per tutti gli altri atti aventi carattere di programmazione sul territorio

- Aree di indirizzo - Titolo III, Paesaggi Locali delle N.d.A.

Contesti Paesaggisstici

- Perimetro dei contesti
- 1a Contesto paesaggistico - Titolo III, Paesaggi Locali delle N.d.A.

Paesaggi Locali

Limiti comunali



STRALCIO DEL PIANO PAESAGGISTICO

Ambiti regionali 2, 3, 5, 6, 10, 11 e 15 ricadenti nella provincia di Agrigento

Tavole di Piano

tavola

21.8

Scala di stampa 1:25.000

Beni Paesaggistici

Legenda

Aree soggette a prescrizioni aventi diretta efficacia nei confronti di tutti i soggetti pubblici e privati

- Aree con livello di tutela 1 - art.20 delle N.d.A.
- Aree con livello di tutela 2 - art.20 delle N.d.A.
- Aree con livello di tutela 3 - art.20 delle N.d.A.
- Aree soggette a recupero - art.20 delle N.d.A.

Aree di indirizzo e conoscenza per la pianificazione territoriale urbanistica di livello regionale, provinciale e comunale e per tutti gli altri atti aventi carattere di programmazione sul territorio

- Aree di indirizzo - Titolo III, Paesaggi Locali delle N.d.A.

Contesti Paesaggisstici

- Perimetro dei contesti
- 1a Contesto paesaggistico - Titolo III, Paesaggi Locali delle N.d.A.

Paesaggi Locali

Limiti comunali

