

# LIBERO CONSORZIO COMUNALE DI AGRIGENTO

(L.R. N°15/2015)

ex Provincia Regionale di Agrigento

## Progetto: lavori di manutenzione straordinaria Liceo classico Linares di Licata


(messa in sicurezza intradosso solai e controsoffitti  
sostituzione infissi)

cod. edificio 0840211619(A) 0840211622(P)  
CUP-B64H17000150003




**UFFICIO TECNICO**  
SETTORE  
EDILIZIA SCOLASTICA


### Elaborati

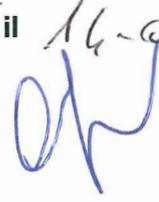1	Relazione Tecnica generale	13	Piano di sicurezza e coordinamento
2	Stralcio P.R.G.		
3	Planimetria Generale		
4	Elaborati grafici -Piante -Prospetti		Verificato il 14-02-17 
5	Rilievo fotografico		
6	Abaco infissi		
7	Elenco dei prezzi		
8	Analisi prezzi		
9	Computo metrico estimativo		
10	Schema di contratto		
11	Capitolato Speciale d'appalto		
12	Cronoprogramma lavori		

Il collaboratore

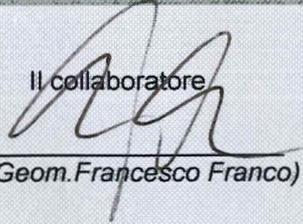  
(Geom. Francesco Franco)

Il Progettista e coord. sicurezza

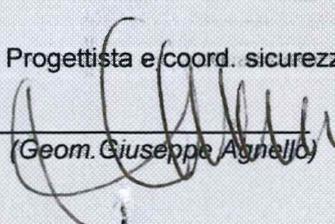  
(Geom. Giuseppe Agnello)

Validato ai sensi  
dell'art. 26 comma 8  
del **D.LGS. n.50/2016**


Agrigento li 14-02-17

**Il Responsabile del  
procedimento**

  
(Arch. Casimiro Gerardi)


AGRIGENTO 14-02-2017

# ABACO INFISSI STATO ATTUALE PARTE 1

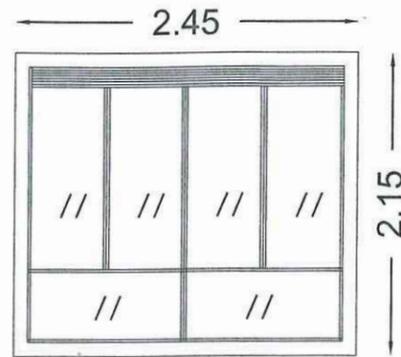


TIPOLOGIA INFISSO "A"

DATI TECNICI	
TIPOLOGIA INFISSO "A"	
APERTURA	2 ante 2 fisse e 2 ribalte
QUANTITA'	N. 4
DIMENSIONI	2.45 X 2.15
MATERIALE	ferro smaltato

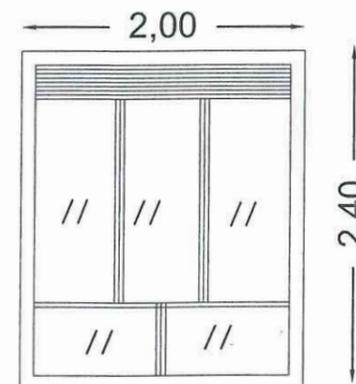


TIPOLOGIA INFISSO "B"

DATI TECNICI	
TIPOLOGIA INFISSO "B"	
APERTURA	2 ante 1 fisso e 2 ribalte
QUANTITA'	N. 5
DIMENSIONI	2.00 X 2.40
MATERIALE	ferro smaltato

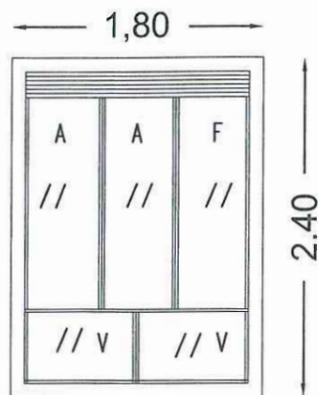


TIPOLOGIA INFISSO "E"

DATI TECNICI	
TIPOLOGIA INFISSO "E"	
APERTURA	2 ante 1 fisso e 2 ribalte
QUANTITA'	N. 11
DIMENSIONI	1.80 X 2.40
MATERIALE	ferro smaltato

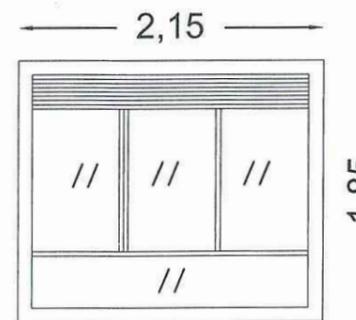


TIPOLOGIA INFISSO "L"

DATI TECNICI	
TIPOLOGIA INFISSO "L"	
APERTURA	2 ante 1 fisso e 2 ribalte
QUANTITA'	N. 4
DIMENSIONI	2.15 X 1.85
MATERIALE	ferro smaltato

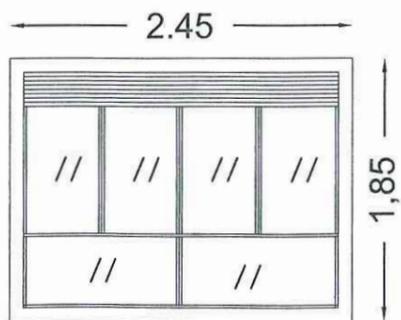


TIPOLOGIA INFISSO "G"

DATI TECNICI	
TIPOLOGIA INFISSO "G"	
APERTURA	2 ante 2 fisse e 2 ribalte
QUANTITA'	N. 57
DIMENSIONI	2.45 X 1.85
MATERIALE	ferro smaltato

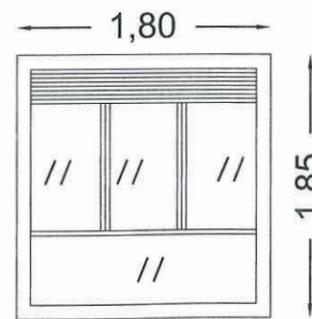


TIPOLOGIA INFISSO "H"

DATI TECNICI	
TIPOLOGIA INFISSO "H"	
APERTURA	
QUANTITA'	N. 45
DIMENSIONI	1.80 X 1.85
MATERIALE	ferro smaltato

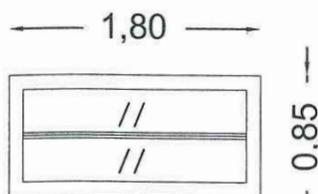

TIPOLOGIA INFISSO "F"


DATI TECNICI	
TIPOLOGIA INFISSO "F"	
APERTURA	metà fisso e metà a ribalta
QUANTITA'	N. 21
DIMENSIONI	1.80 X 0.85
MATERIALE	ferro smaltato

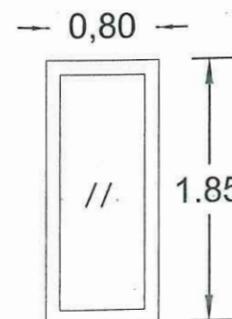


DATI TECNICI	
TIPOLOGIA INFISSO "F"	
APERTURA	1 ante
QUANTITA'	N. 2
DIMENSIONI	0.80 x 1.85
MATERIALE	ferro smaltato

SCALA 1/50


# ABACO INFISSI STATO ATTUALE PARTE 2

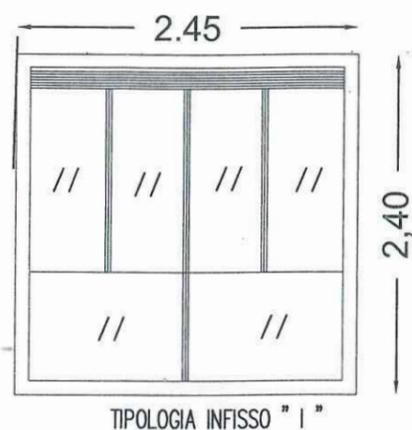


DATI TECNICI	
TIPOLOGIA INFISSO	"I"
APERTURA	2 ante 2 fisse e 2 ribalte
QUANTITA'	N. 2
DIMENSIONI	2.45 X 2.40
MATERIALE	ferro smaltato

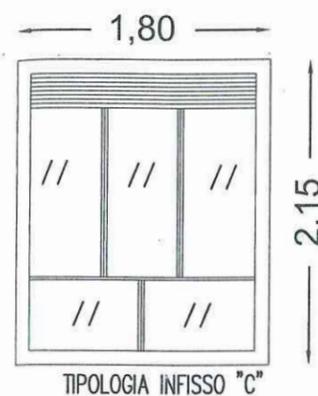


DATI TECNICI	
TIPOLOGIA INFISSO	"C"
APERTURA	
QUANTITA'	N. 8
DIMENSIONI	2.15 X 1.80
MATERIALE	ferro smaltato

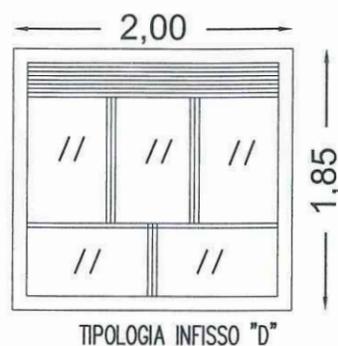


DATI TECNICI	
TIPOLOGIA INFISSO	"D"
APERTURA	2 ante 1 fisso e 2 ribalte
QUANTITA'	N. 15
DIMENSIONI	2.00 X 1.85
MATERIALE	ferro smaltato

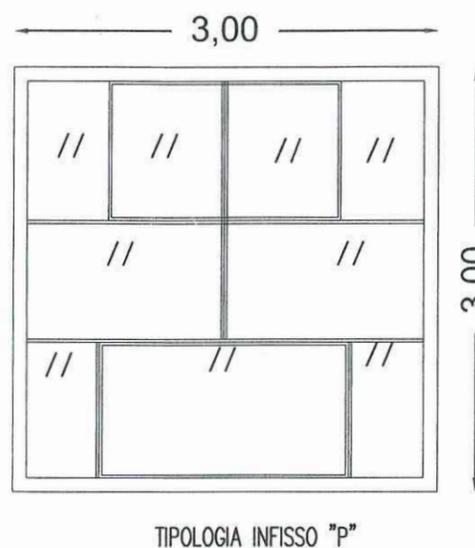

DATI TECNICI	
TIPOLOGIA INFISSO	"P"
APERTURA	2 ante 6 fisse e 1 ribalta
QUANTITA'	N. 9
DIMENSIONI	3.00 x 3.00
MATERIALE	ferro smaltato

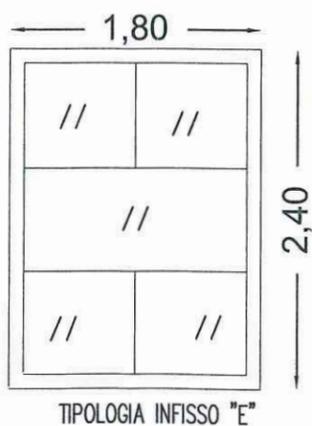


DATI TECNICI "N"	
TIPOLOGIA INFISSO	"E"
APERTURA	anta fissa
QUANTITA'	N. 3
DIMENSIONI	1.80 X 2.40
MATERIALE	ferro smaltato

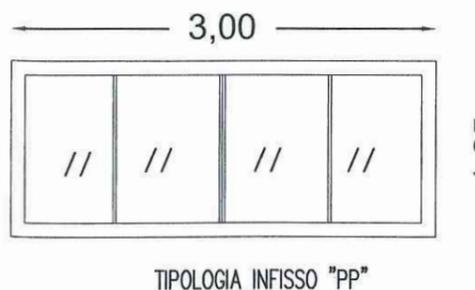

DATI TECNICI	
TIPOLOGIA INFISSO	"PP"
APERTURA	2 ante e 2 fisse
QUANTITA'	N. 5
DIMENSIONI	3.00 x 1.25
MATERIALE	ferro smaltato


SCALA 1/50

# ABACO INFISSI STATO FUTURO PARTE 1

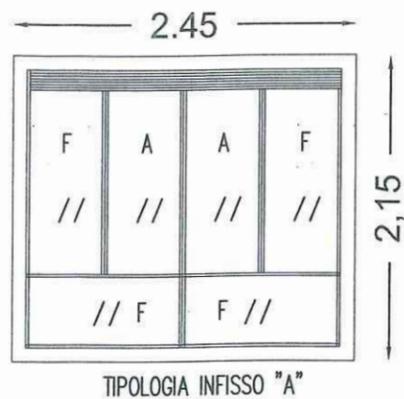


TIPOLOGIA INFISSO "A"

DATI TECNICI	
TIPOLOGIA INFISSO	"A"
APERTURA	2 ANTE
QUANTITA'	N. 4
DIMENSIONI	2.45 X 2.15
MATERIALE	alluminio a taglio termico mm 50/60 vetro camera basso emissivi

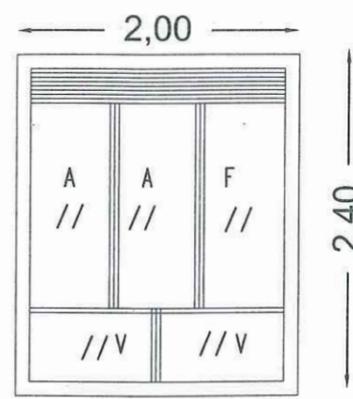


TIPOLOGIA INFISSO "B"

DATI TECNICI	
TIPOLOGIA INFISSO	"B"
APERTURA	2 ANTE
QUANTITA'	N. 5
DIMENSIONI	2.00 X 2.40
MATERIALE	ALLUMINIO vetro camera

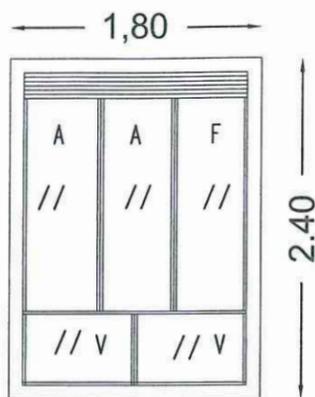


TIPOLOGIA INFISSO "E"

DATI TECNICI	
TIPOLOGIA INFISSO	"E"
APERTURA	2 ANTE
QUANTITA'	N. 11
DIMENSIONI	1.80 X 2.40
MATERIALE	ALLUMINIO vetro camera

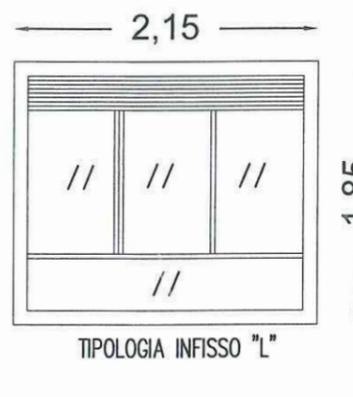


TIPOLOGIA INFISSO "L"

DATI TECNICI	
TIPOLOGIA INFISSO	"L"
APERTURA	2 ANTE
QUANTITA'	N. 4
DIMENSIONI	2.15 X 1.85
MATERIALE	ALLUMINIO vetro camera

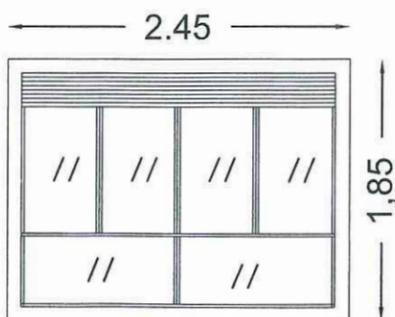


TIPOLOGIA INFISSO "G"

DATI TECNICI	
TIPOLOGIA INFISSO	"G"
APERTURA	2 ANTE
QUANTITA'	N. 57
DIMENSIONI	2.45 X 1.85
MATERIALE	ALLUMINIO
COLORE	vetro camera

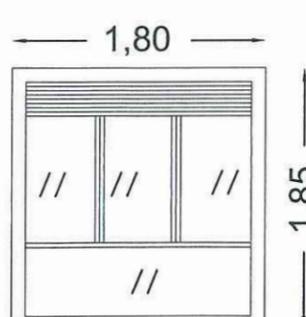


TIPOLOGIA INFISSO "H"

DATI TECNICI	
TIPOLOGIA INFISSO	"H"
APERTURA	2 ANTE
QUANTITA'	N. 45
DIMENSIONI	1.80 X 1.85
MATERIALE	ALLUMINIO vetro camera

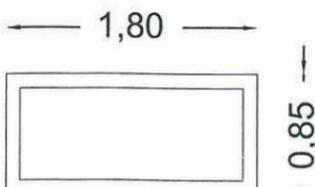

TIPOLOGIA INFISSO "F"


DATI TECNICI	
TIPOLOGIA INFISSO	"F"
APERTURA	1 ANTA VASISTAS
QUANTITA'	N. 21
DIMENSIONI	1.80 X 0.85
MATERIALE	ALLUMINIO vetro camera

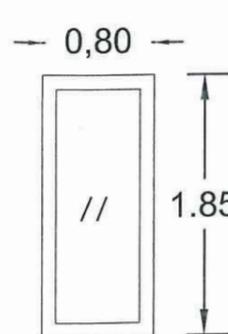


DATI TECNICI	
TIPOLOGIA INFISSO	"F"
APERTURA	1 anta
QUANTITA'	N. 2
DIMENSIONI	0.80 x 1.85
MATERIALE	ALLUMINIO vetro camera

SCALA 1/50


# ABACO INFISSI STATO FUTURO PARTE 2

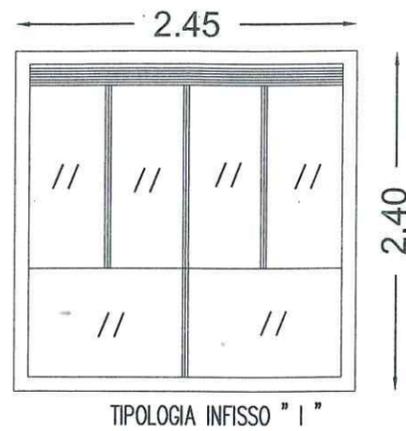


DATI TECNICI	
TIPOLOGIA INFISSO	"I"
APERTURA	2 ANTE
QUANTITA'	N. 2
DIMENSIONI	2.45 X 2.40
MATERIALE	ALLUMINIO
	vetro camera

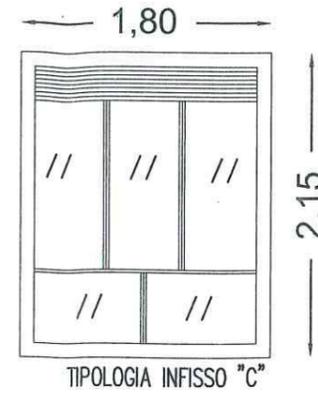


DATI TECNICI	
TIPOLOGIA INFISSO	"C"
APERTURA	2 ANTE
QUANTITA'	N. 8
DIMENSIONI	2.15 X 1.80
MATERIALE	ALLUMINIO
	vetro camera

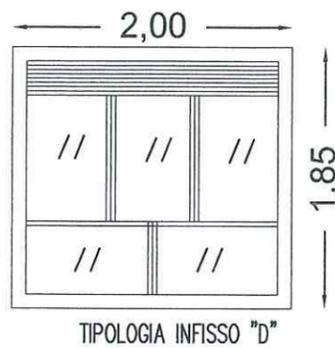


DATI TECNICI	
TIPOLOGIA INFISSO	"D"
APERTURA	2 ANTE
QUANTITA'	N. 15
DIMENSIONI	2.00 X 1.85
MATERIALE	ALLUMINIO
	vetro camera

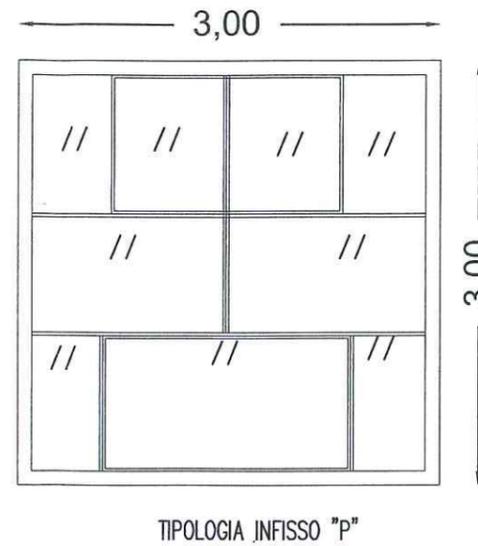

DATI TECNICI	
TIPOLOGIA INFISSO	"P"
APERTURA	2 ANTE + 1 VASISTAS
QUANTITA'	N. 9
DIMENSIONI	3.00 x 3.00
MATERIALE	ALLUMINIO
	vetro camera

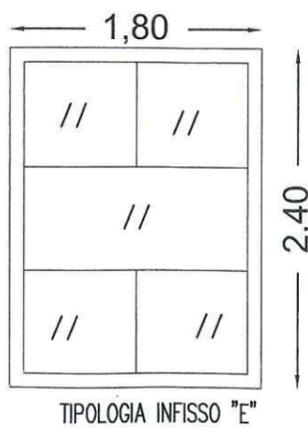


DATI TECNICI "N"	
TIPOLOGIA INFISSO	"E"
APERTURA	1 ANTA VASISTAS
QUANTITA'	N. 3
DIMENSIONI	1.80 X 2.40
MATERIALE	ALLUMINIO
	vetro camera

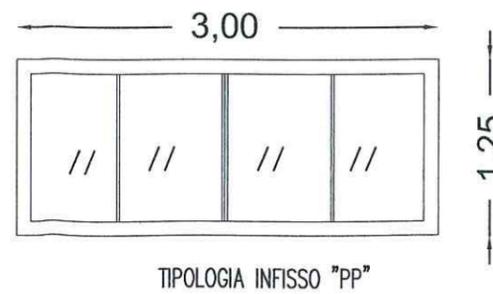

DATI TECNICI	
TIPOLOGIA INFISSO	"PP"
APERTURA	2 ANTE
QUANTITA'	N. 5
DIMENSIONI	3.00 x 1.25
MATERIALE	ALLUMINIO
	vetro camera

SCALA 1/50

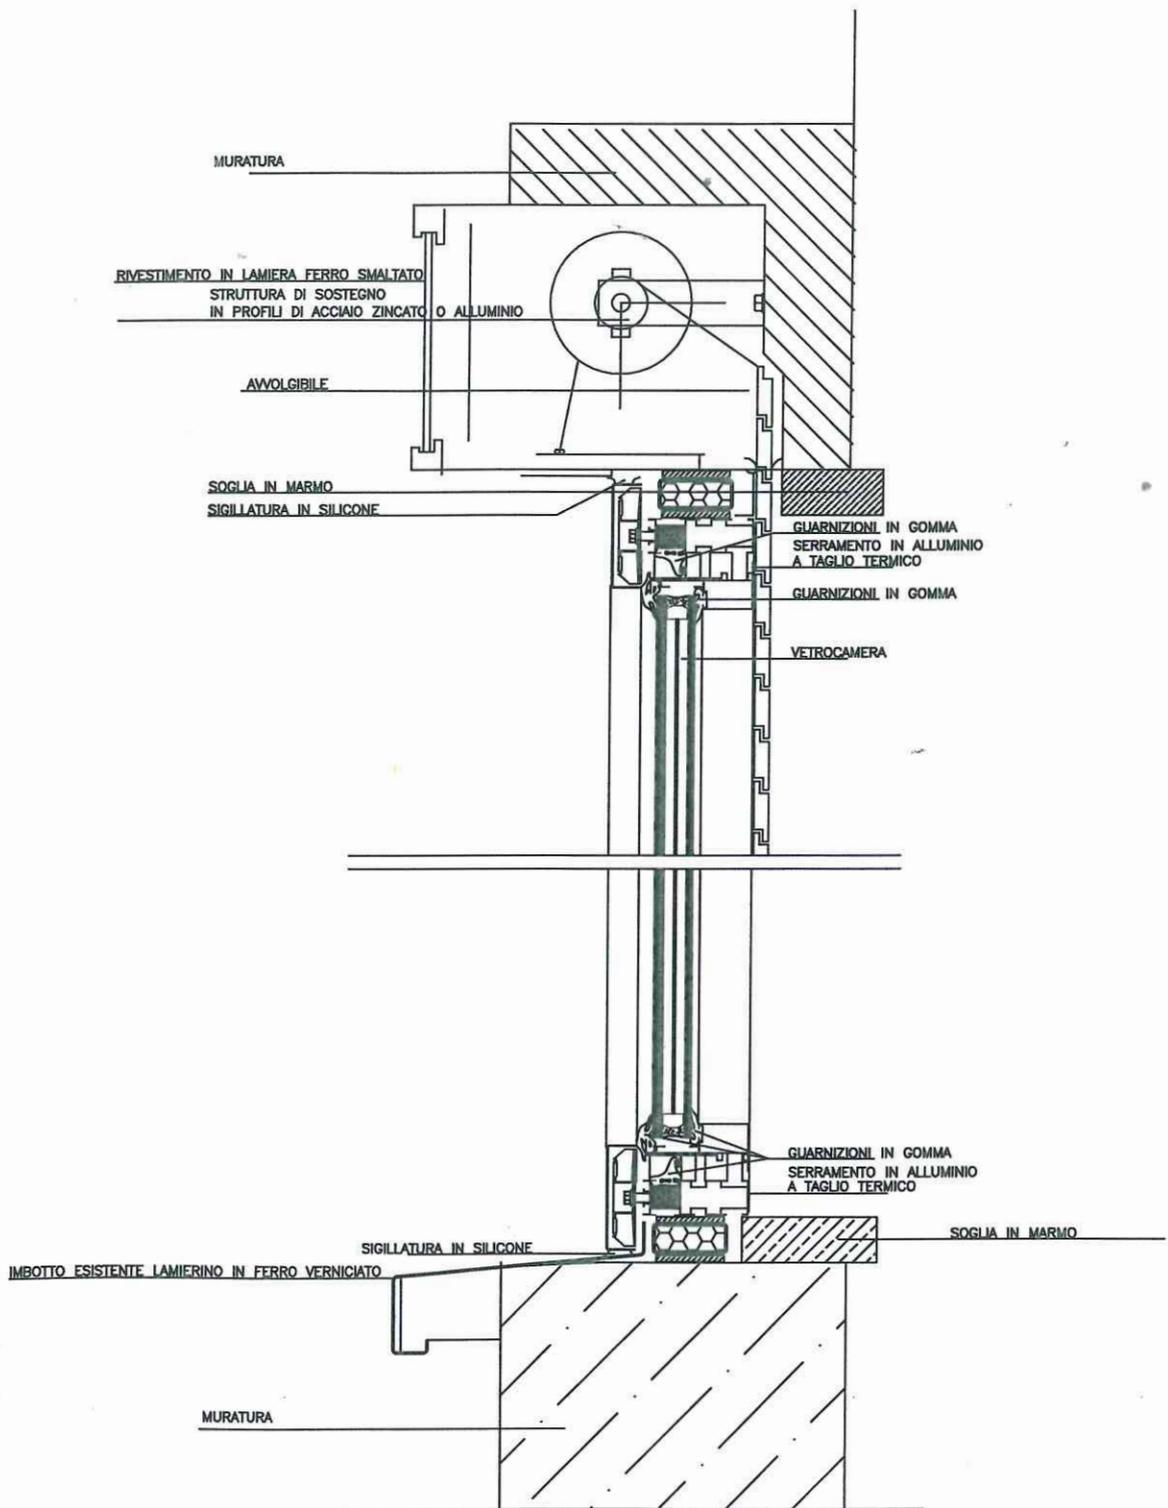

SEZIONE VERTICALE 1:5