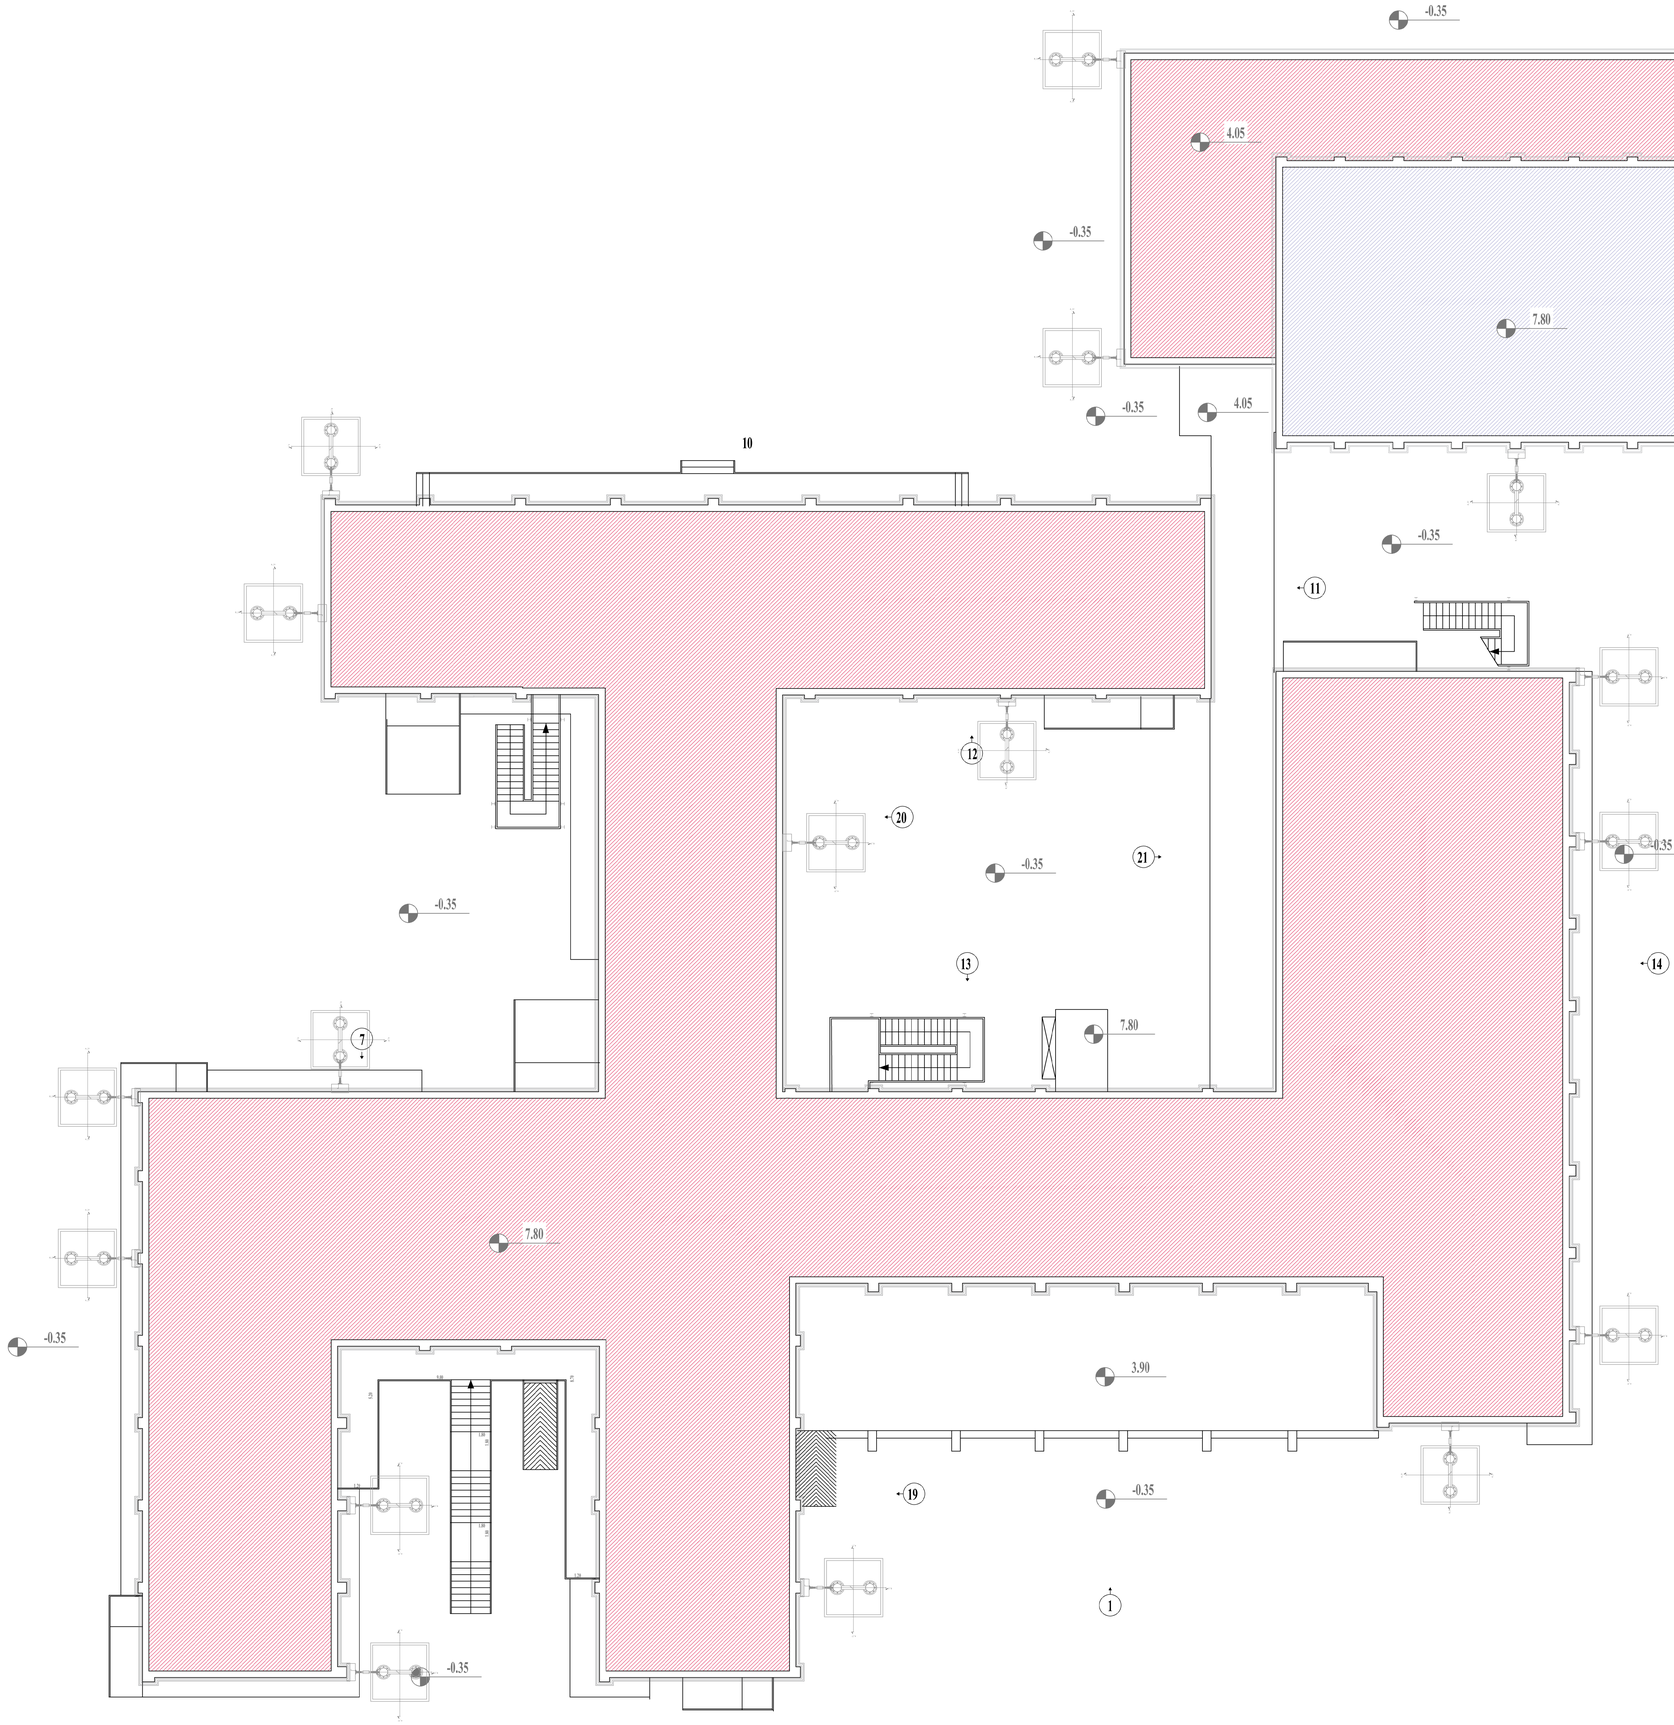


LEGENDA

Nuovo strato coibentato copertura composta da:
- barriera a vapore
- Pannelli rigidi in lana di roccia a doppia densità classe resistenza a fuoco A1 spessore 5cm
- strato impermeabilizzante in guaina bituminosa

Tot mq: 1.844,75

Nuovo strato coibentato copertura composta da:
- barriera a vapore
- Pannelli rigidi in lana di roccia a doppia densità classe resistenza a fuoco A1 spessore 8cm
- strato impermeabilizzante in guaina bituminosa

Tot mq: 300

LIBERO CONSORZIO COMUNALE DI AGRIGENTO

(L.R.15/2015) ex Provincia Regionale di Agrigento

SETTORE INFRASTRUTTURE STRADALI, EDILIZIA SCOLASTICA, PATRIMONIO E MANUTENZIONE

"Servizio Edilizia Scolastica"



PROGETTO ESECUTIVO

INTERVENTI DI ADEGUAMENTO ANTISISMICO, IMPIANTISTICO E FUNZIONALE
ISTITUTO D'ARTE "G. BONACHIA" DI SCIACCA
CODICE EDIFICIO ARES 084041628 - 084041629. CUI L80002590844202200008 -
CUP: B81B22001100001

Allegato: ARC -P09

PROGETTO ARCHITETTONICO - PIANTA DELLE COPERTURE, MAPPATURA FINITURE

scala 1:100

GRUPPO DI PROGETTAZIONE

- **PROGETTISTA:**
Ing. Michelangeo Di Carlo
- **GEOMETRI PROGETTISTI:**
Geom Carmelo Filorizzo
Geom. Calogero Giocchino Meli
- **COORD. SICUREZZA:**
Geom Carmelo Filorizzo
- **GEOLOGO:**
Dott. Geol. Marzio Tuttolomondo
- **VERIFICATORE:**
Ing. Filippo Napoli
- **RUP:**
Arch. Alfonso Giulio

IL PROGETTISTA

Ing. Michelangelo Di Carlo

Agrigento, li 02 LUG. 2026

Verificato ai sensi dell'art. 42 c.3 D.Lgs 36/2023

IL VERIFICATORE

Ing. Filippo Napoli

Agrigento, li 03 LUG. 2026

Validazione ai sensi dell'art. 42 c4 del D.Lgs 36/2023 e ss.mm.ii.

IL R.U.P.

Arch. Alfonso Giulio

Agrigento, li 03 LUG. 2026