



LIBERO CONSORZIO COMUNALE di AGRIGENTO

Ai sensi della L.R. n 15/2015

ACCORDO QUADRO per i lavori di Manutenzione Straordinaria lungo le Strade Provinciali nn. 17A,17C,18 e 19B ANNO 2022.

CUP: B67H21001500001;

ELABORATI

- 01 – Relazione
- 02 – Relazione geologica
- 03 – Corografia
- 04 – **Planimetrie**
- 05 – Sezioni Tipo
- 06 – Elenco prezzi
- 07 – Piano di sicurezza e coordinamento
- 08 – Capitolato speciale d'appalto
- 09 – Schema contratto
- 10 – Cronoprogramma

GRUPPO di PROGETTAZIONE

RUP

-dott. geol. Roberto Bonfiglio

VERIFICATORE

- ing. Francesco Novara

PROGETTISTA

- ing. Angela Rizzo

GEOLOGO

- dott. geol. Marzio Tuttolomondo

COORDINATORE per la SICUREZZA

- geom. Giuseppe Bonfiglio

COLLABORATORI TECNICI

- geom. Eduardo Salemi

- geom. Giuseppe Bonfiglio

- geom. Giuseppe Frenda

- geom. Calogero Volpe

IL PROGETTISTA

ing. Angela Rizzo

Agrigento,

13 OTT. 2022


VISTI:

Verificato ai sensi dell'art. 26 del D.Lgs 50/2016

IL VERIFICATORE

ing. Francesco Novara

Agrigento,

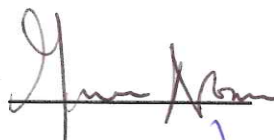

IL RUP

dott. Roberto Bonfiglio

Agrigento,





LIBERO CONSORZIO COMUNALE DI AGRIGENTO

(L.R. 15/2015)

ex Provincia Regionale di Agrigento

SETTORE



Ambiente, Territorio, Infrastrutture Stradali,
Attività Negoziale e Protezione Civile

SP 17 A - S. Elisabetta - Raffadali

TAVOLA N. 01

Legenda

- Provinciali
- Progressive
- decametriche
- ettometriche

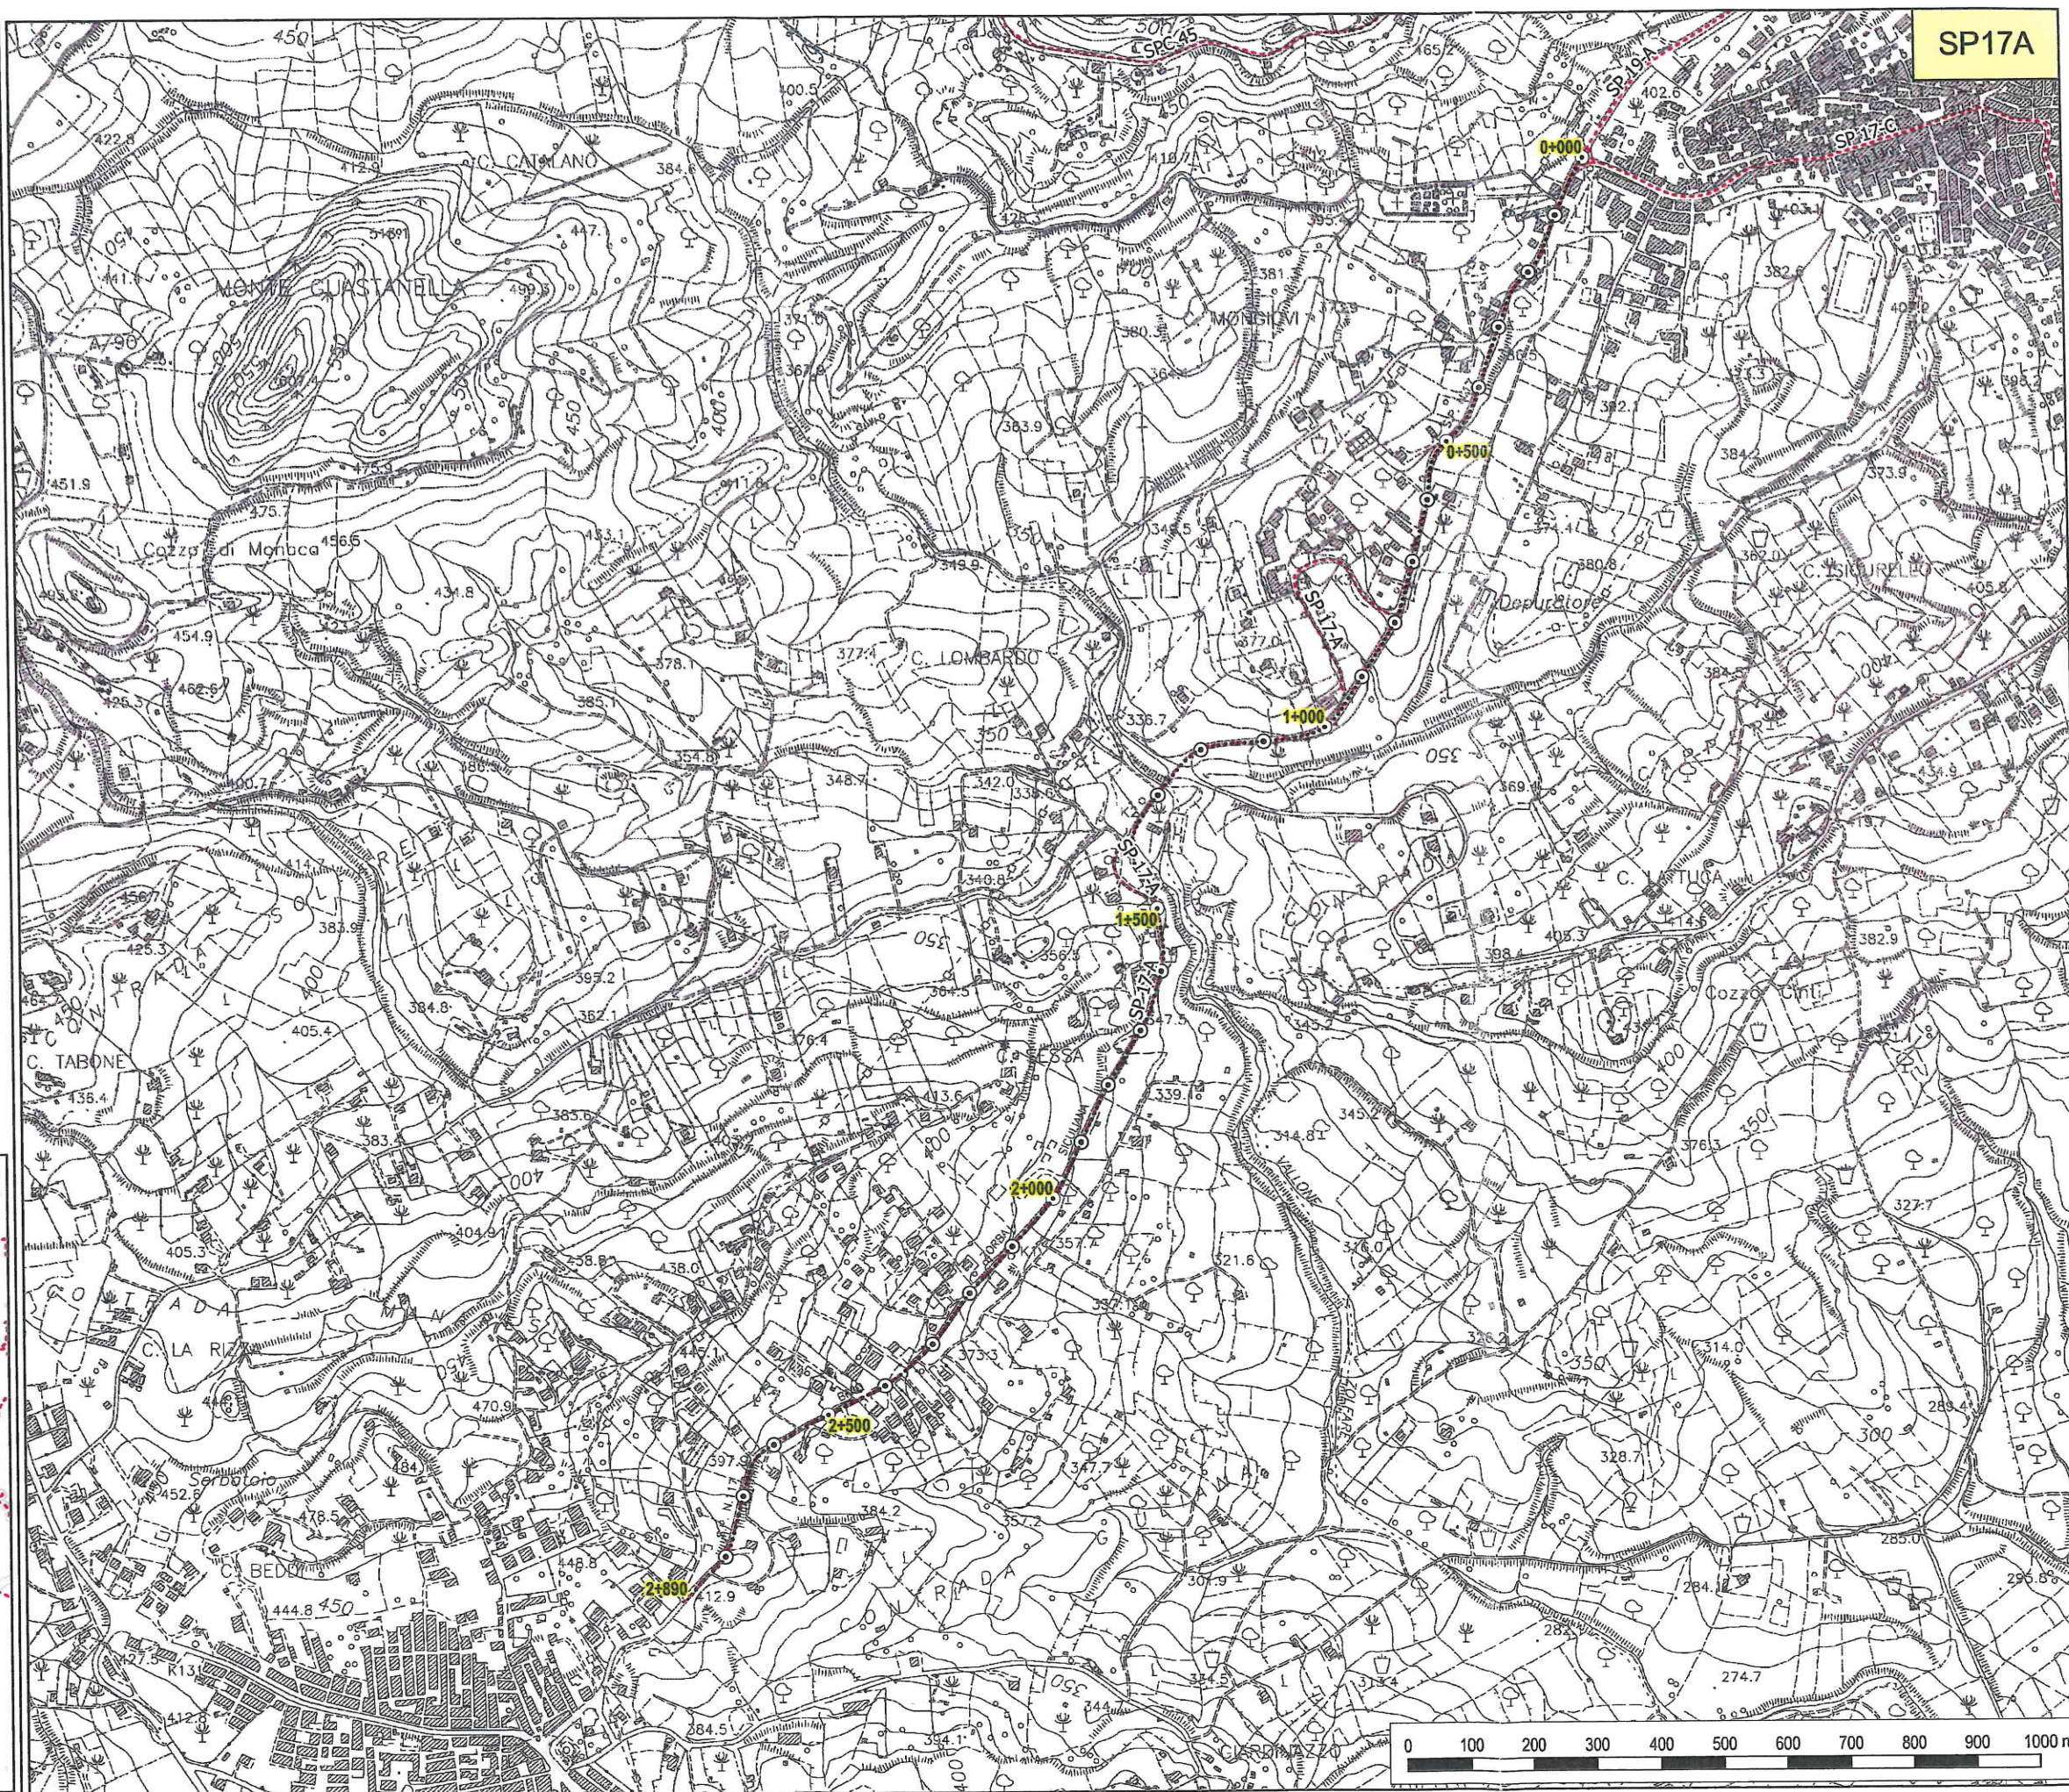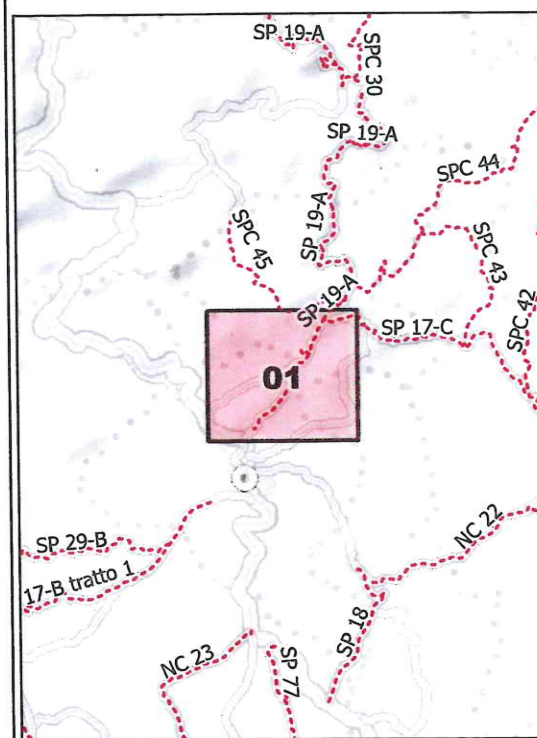



**LIBERO CONSORZIO
COMUNALE DI AGRIGENTO**
(L.R. 15/2015)

ex Provincia Regionale di Agrigento

SETTORE



Ambiente, Territorio, Infrastrutture Stradali,
Attività Negoziale e Protezione Civile

**SP 17-C - Bivio Zorba
(SS189) - Aragona - Santa
Elisabetta**

TAVOLA N. 02

Legenda

- Provinciali
- Progressive
- decametriche
- ⊙ ettometriche

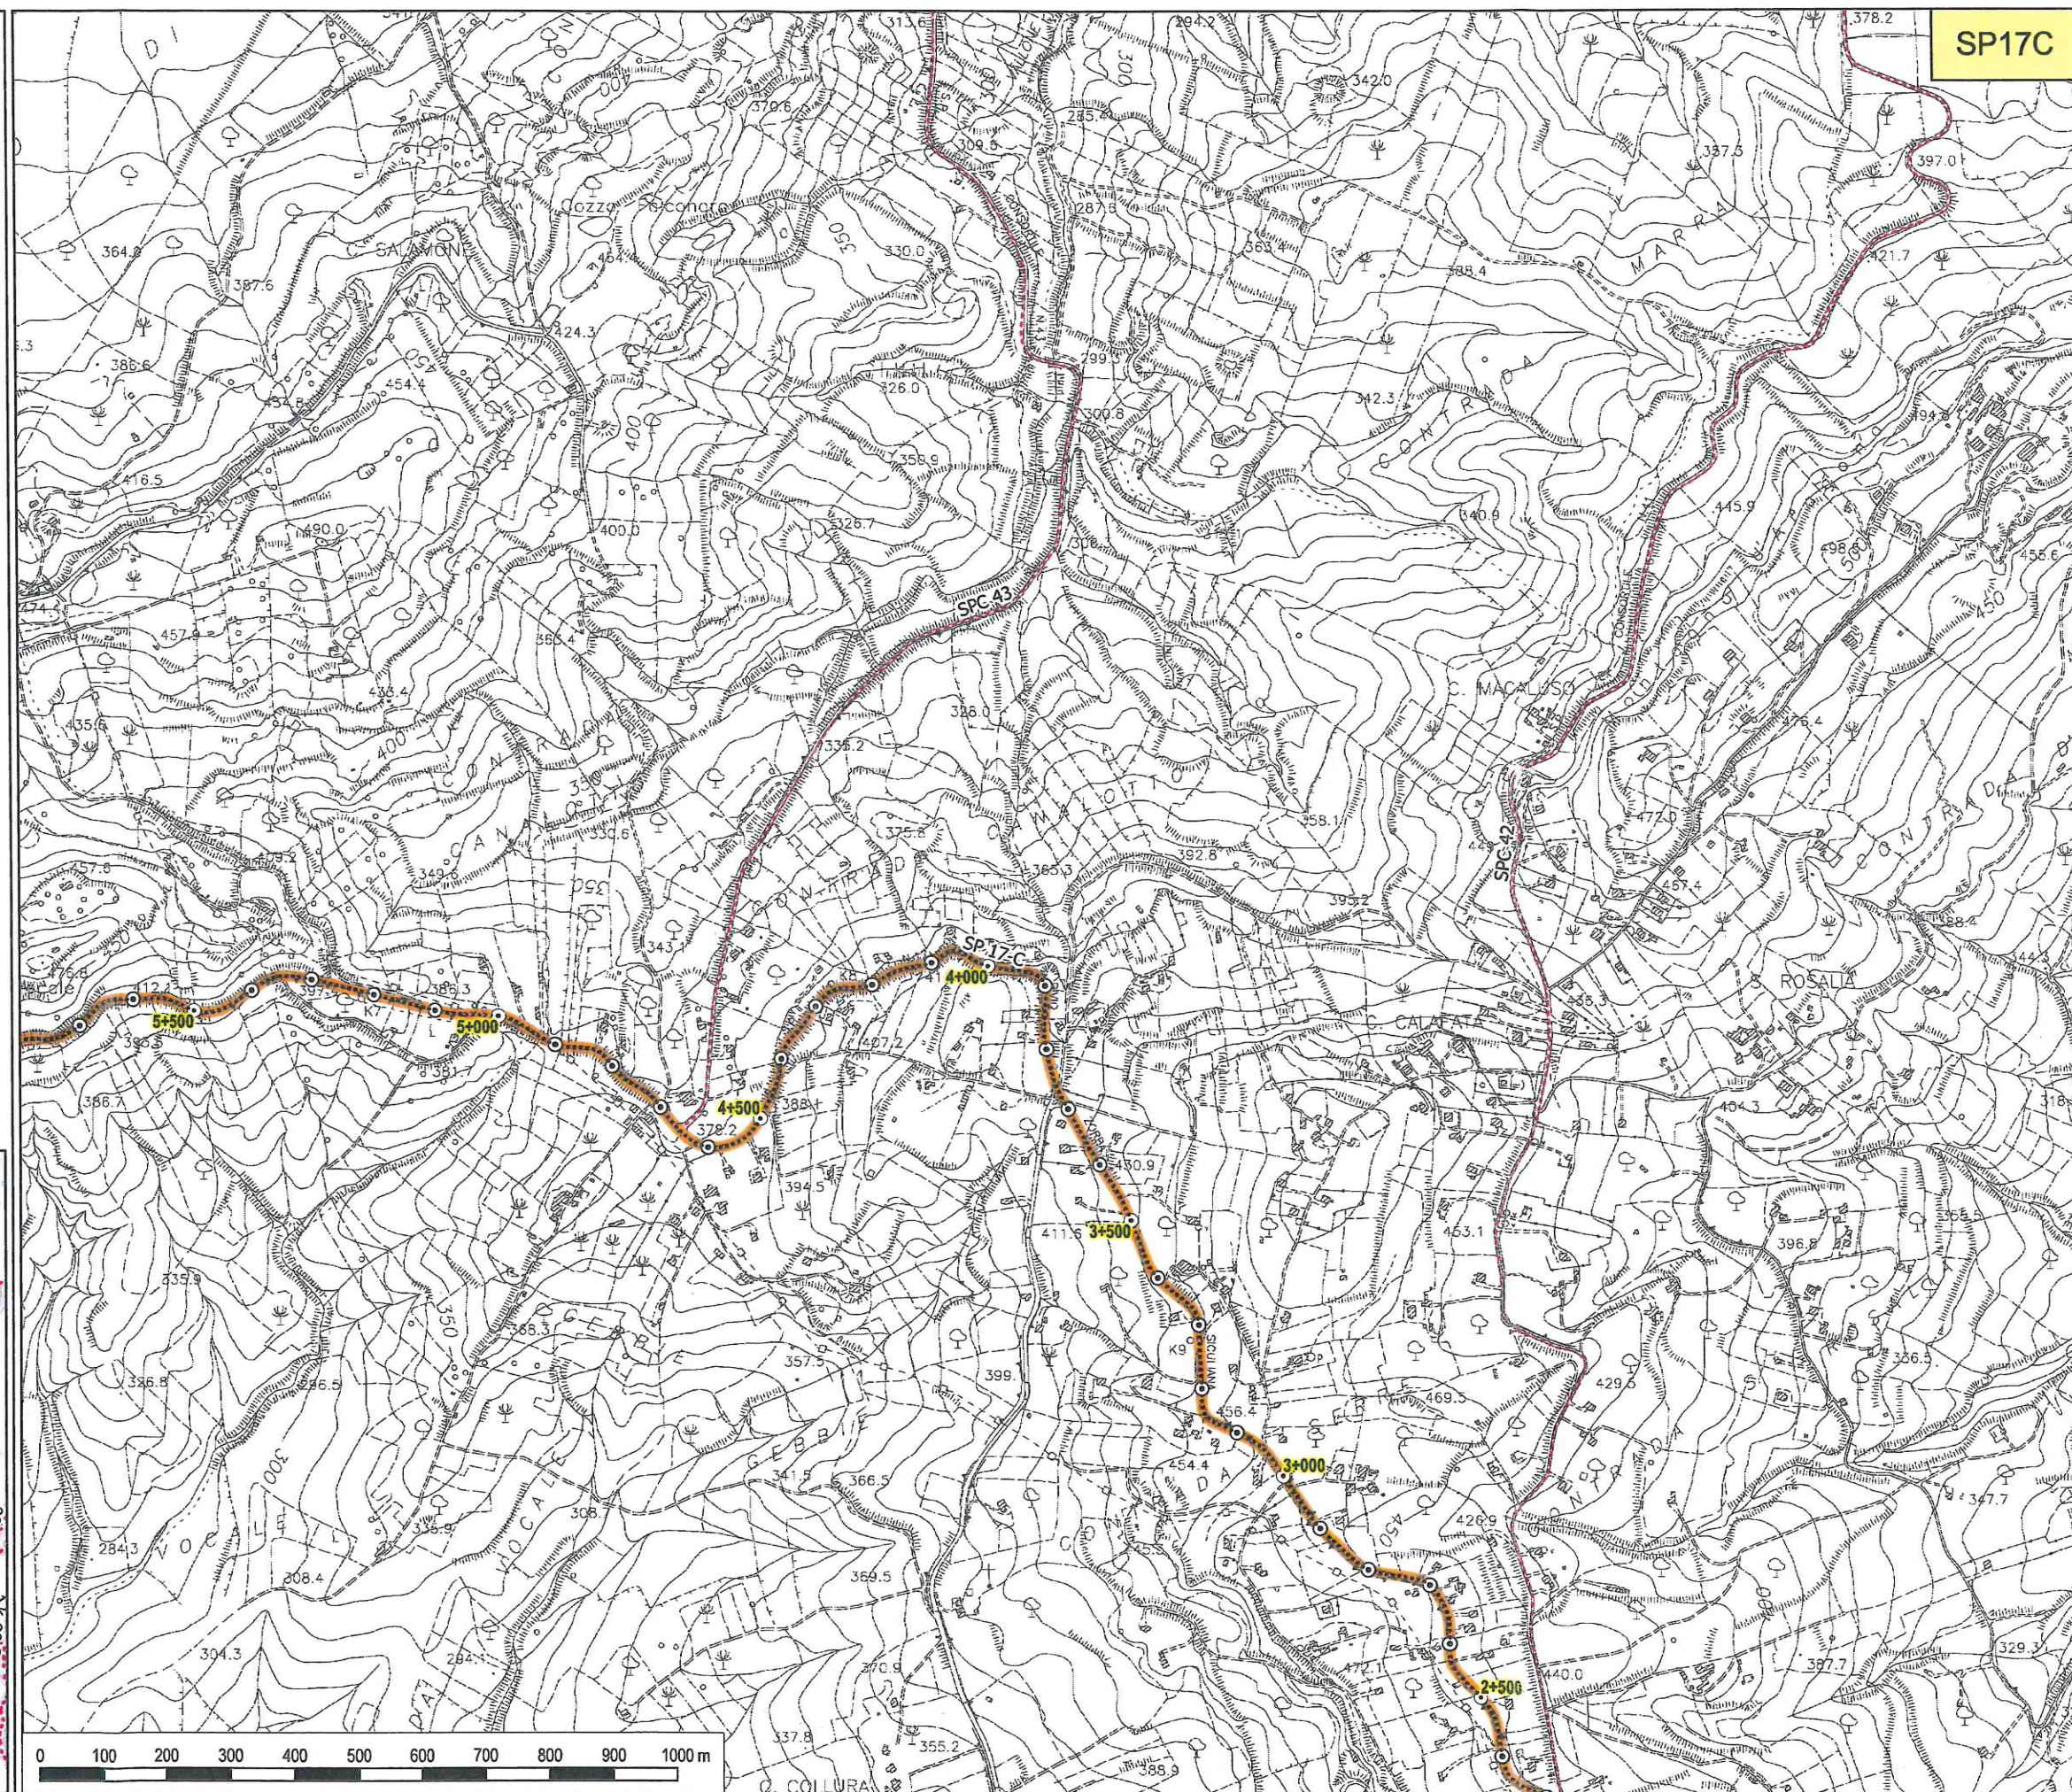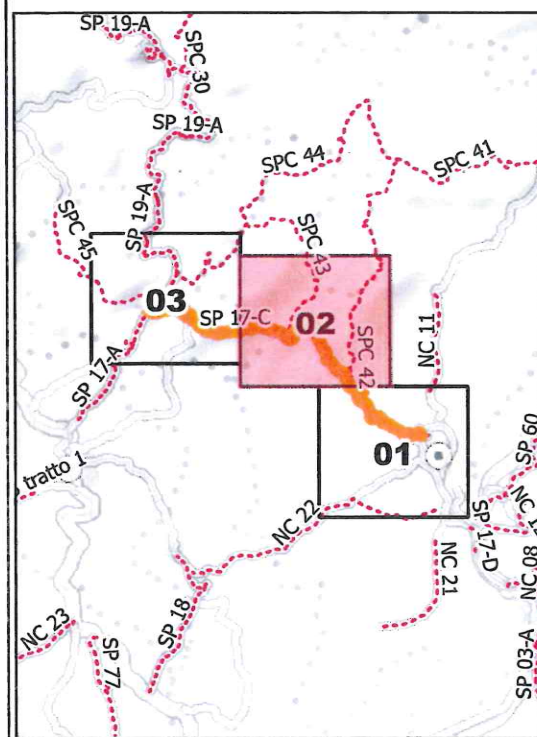



ex Provincia Regionale di Agrigento



SETTORE
Ambiente, Territorio, Infrastrutture Stradali,
Attività Negoziale e Protezione Civile


**SP 17-C - Bivio Zorba
(SS189) - Aragona - Santa
Elisabetta**

TAVOLA N. 03

Legenda

- Provinciali
- Progressive
 - decametriche
 - ⊙ ettometriche

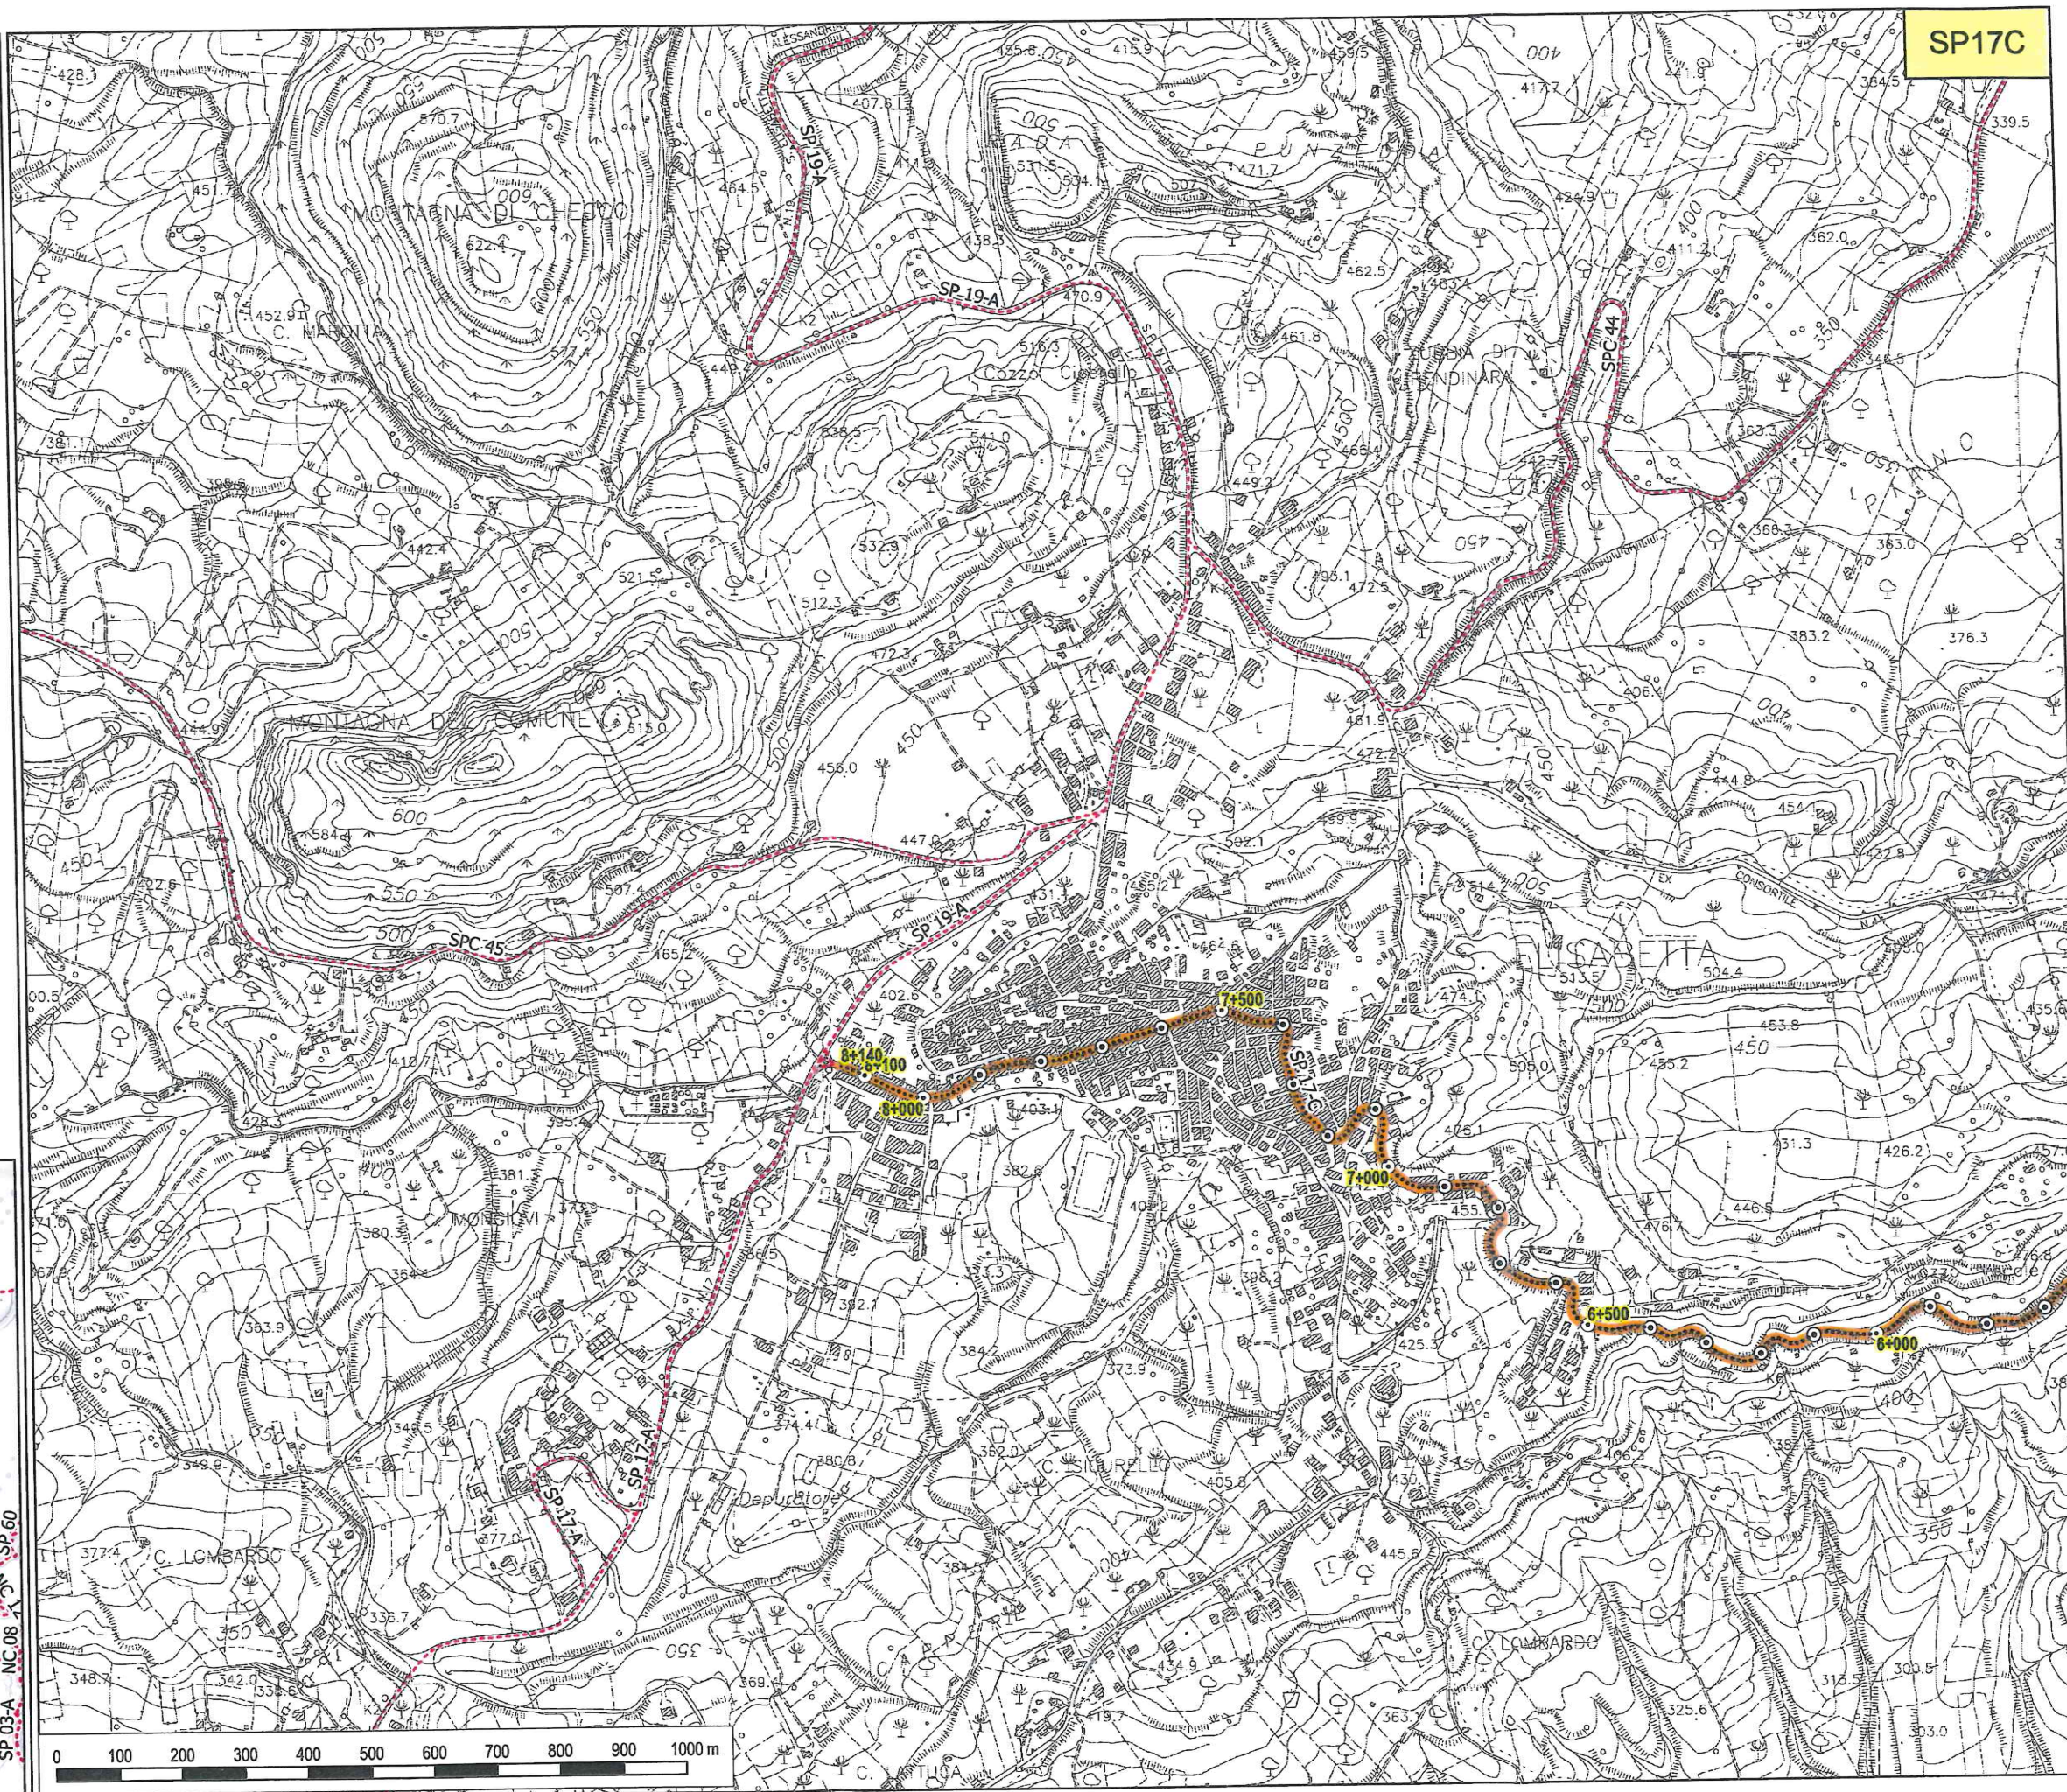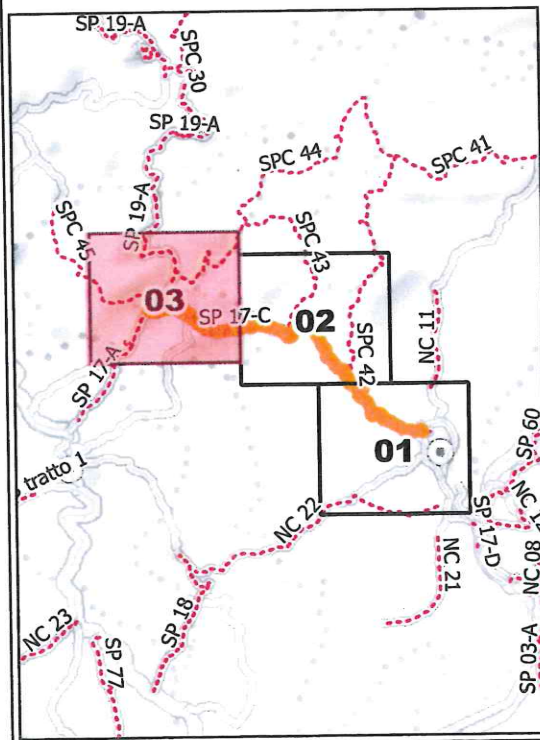

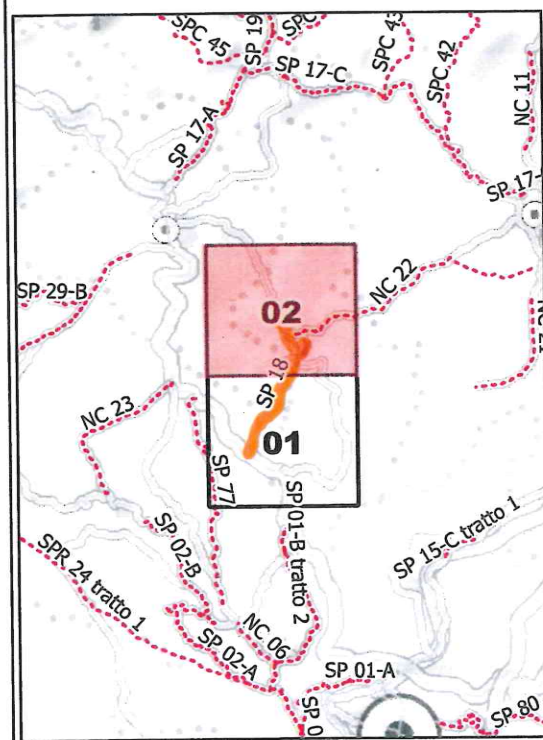



(L.R. 15/2015)

ex Provincia Regionale di Agrigento

SETTORE

**Ambiente, Territorio, Infrastrutture Stradali,
Attività Negoziale e Protezione Civile**



**SP 19-B - S.Biagio Platani-
Alessandria della Rocca
(bivio SS. 118)**

TAVOLA N. 01

Legenda

----- Provinciali
Progressive

- decametriche
- ⊙ ettometriche

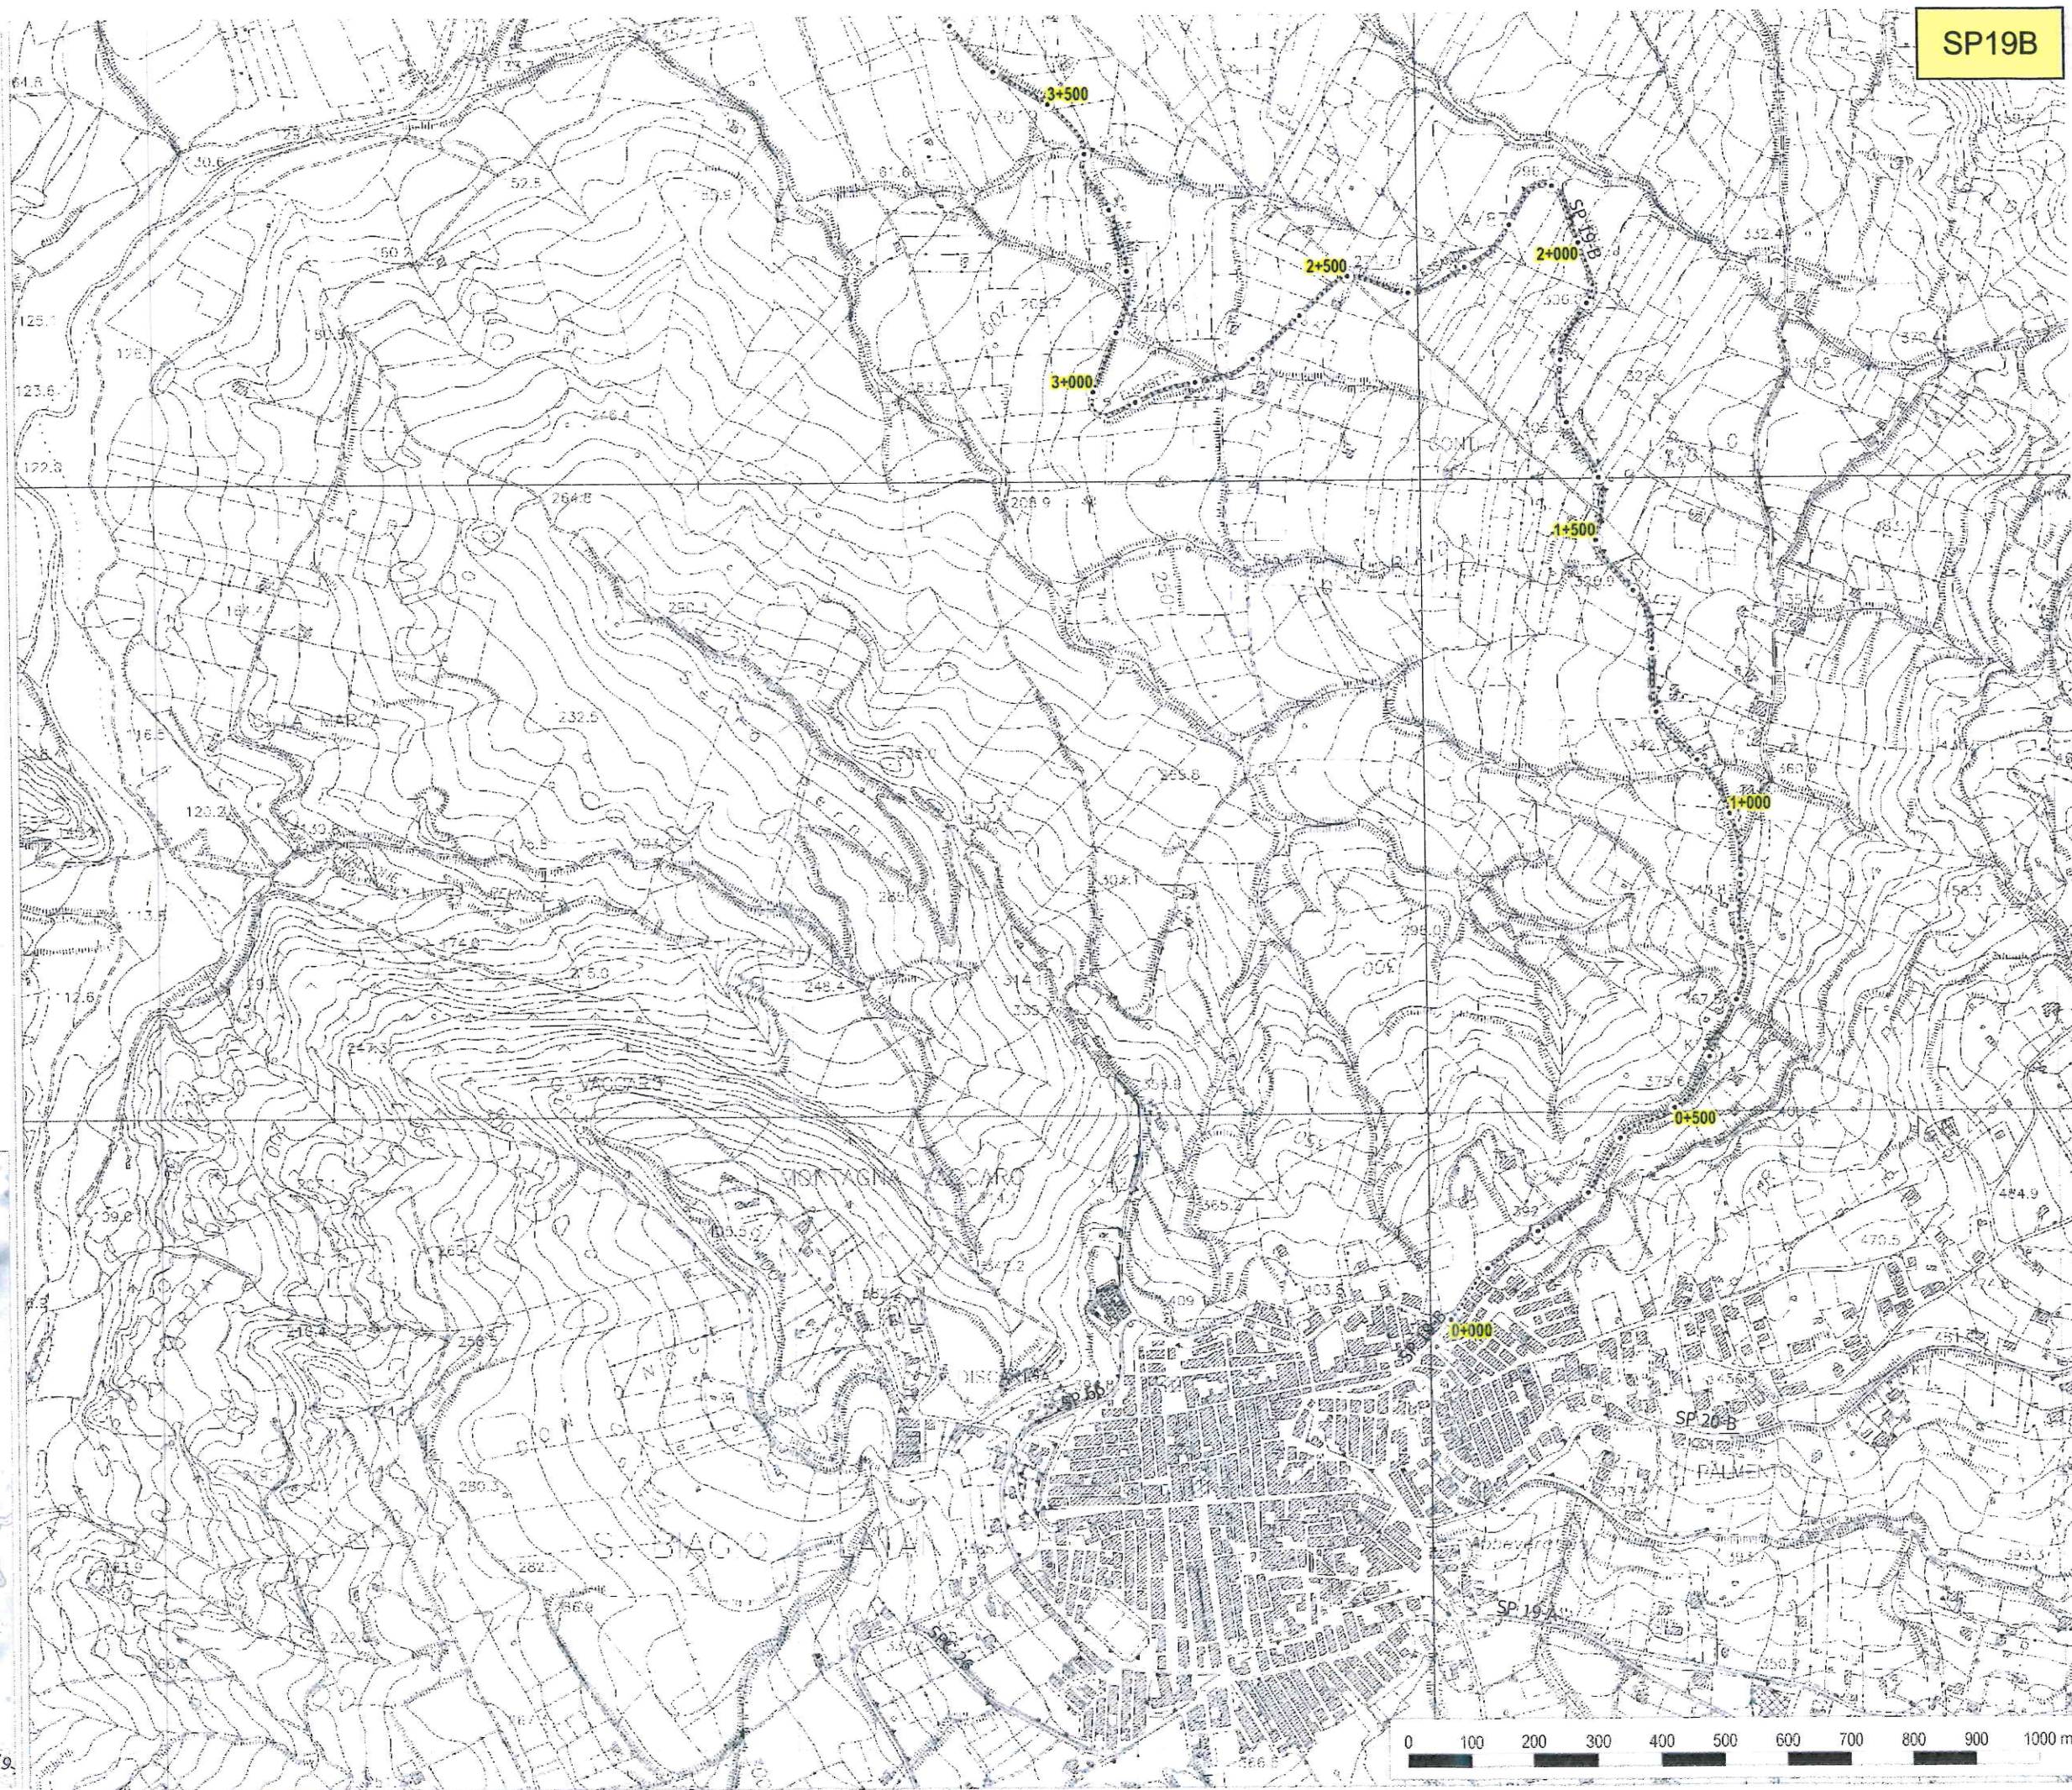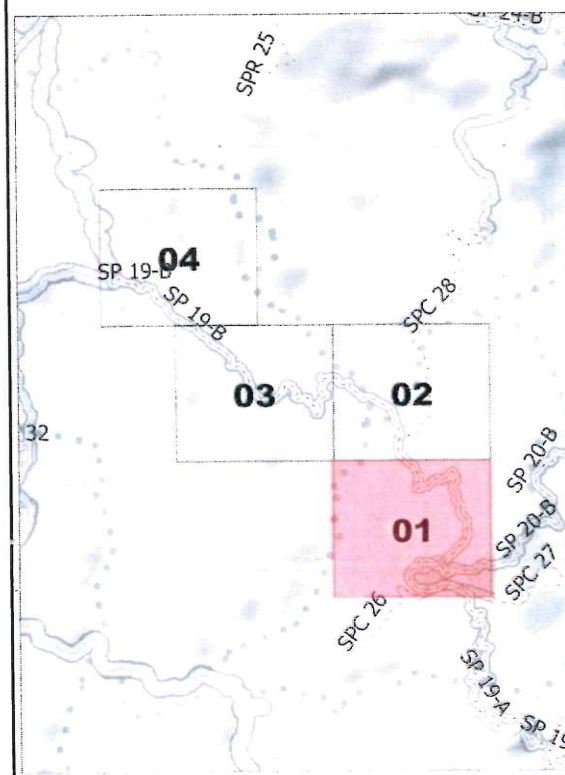



LIBERO CONSORZIO COMUNALE DI AGRIGENTO

(L.R. 15/2015)

ex Provincia Regionale di Agrigento

SETTORE


Ambiente, Territorio, Infrastrutture Stradali,
Attività Negoziale e Protezione Civile


SP 19-B - S.Biagio Platani- Alessandria della Rocca (bivio SS. 118)

TAVOLA N. 02

Legenda

- Provinciali
- Progressive
- decametriche
- ettometriche

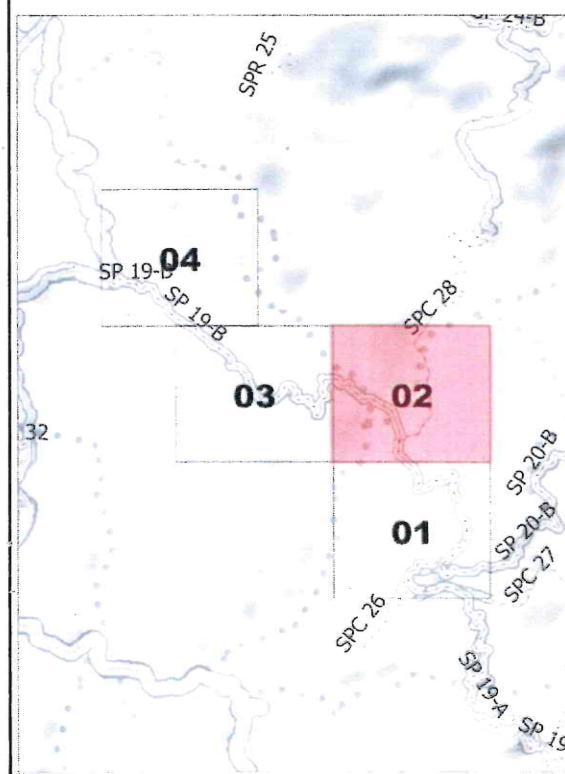

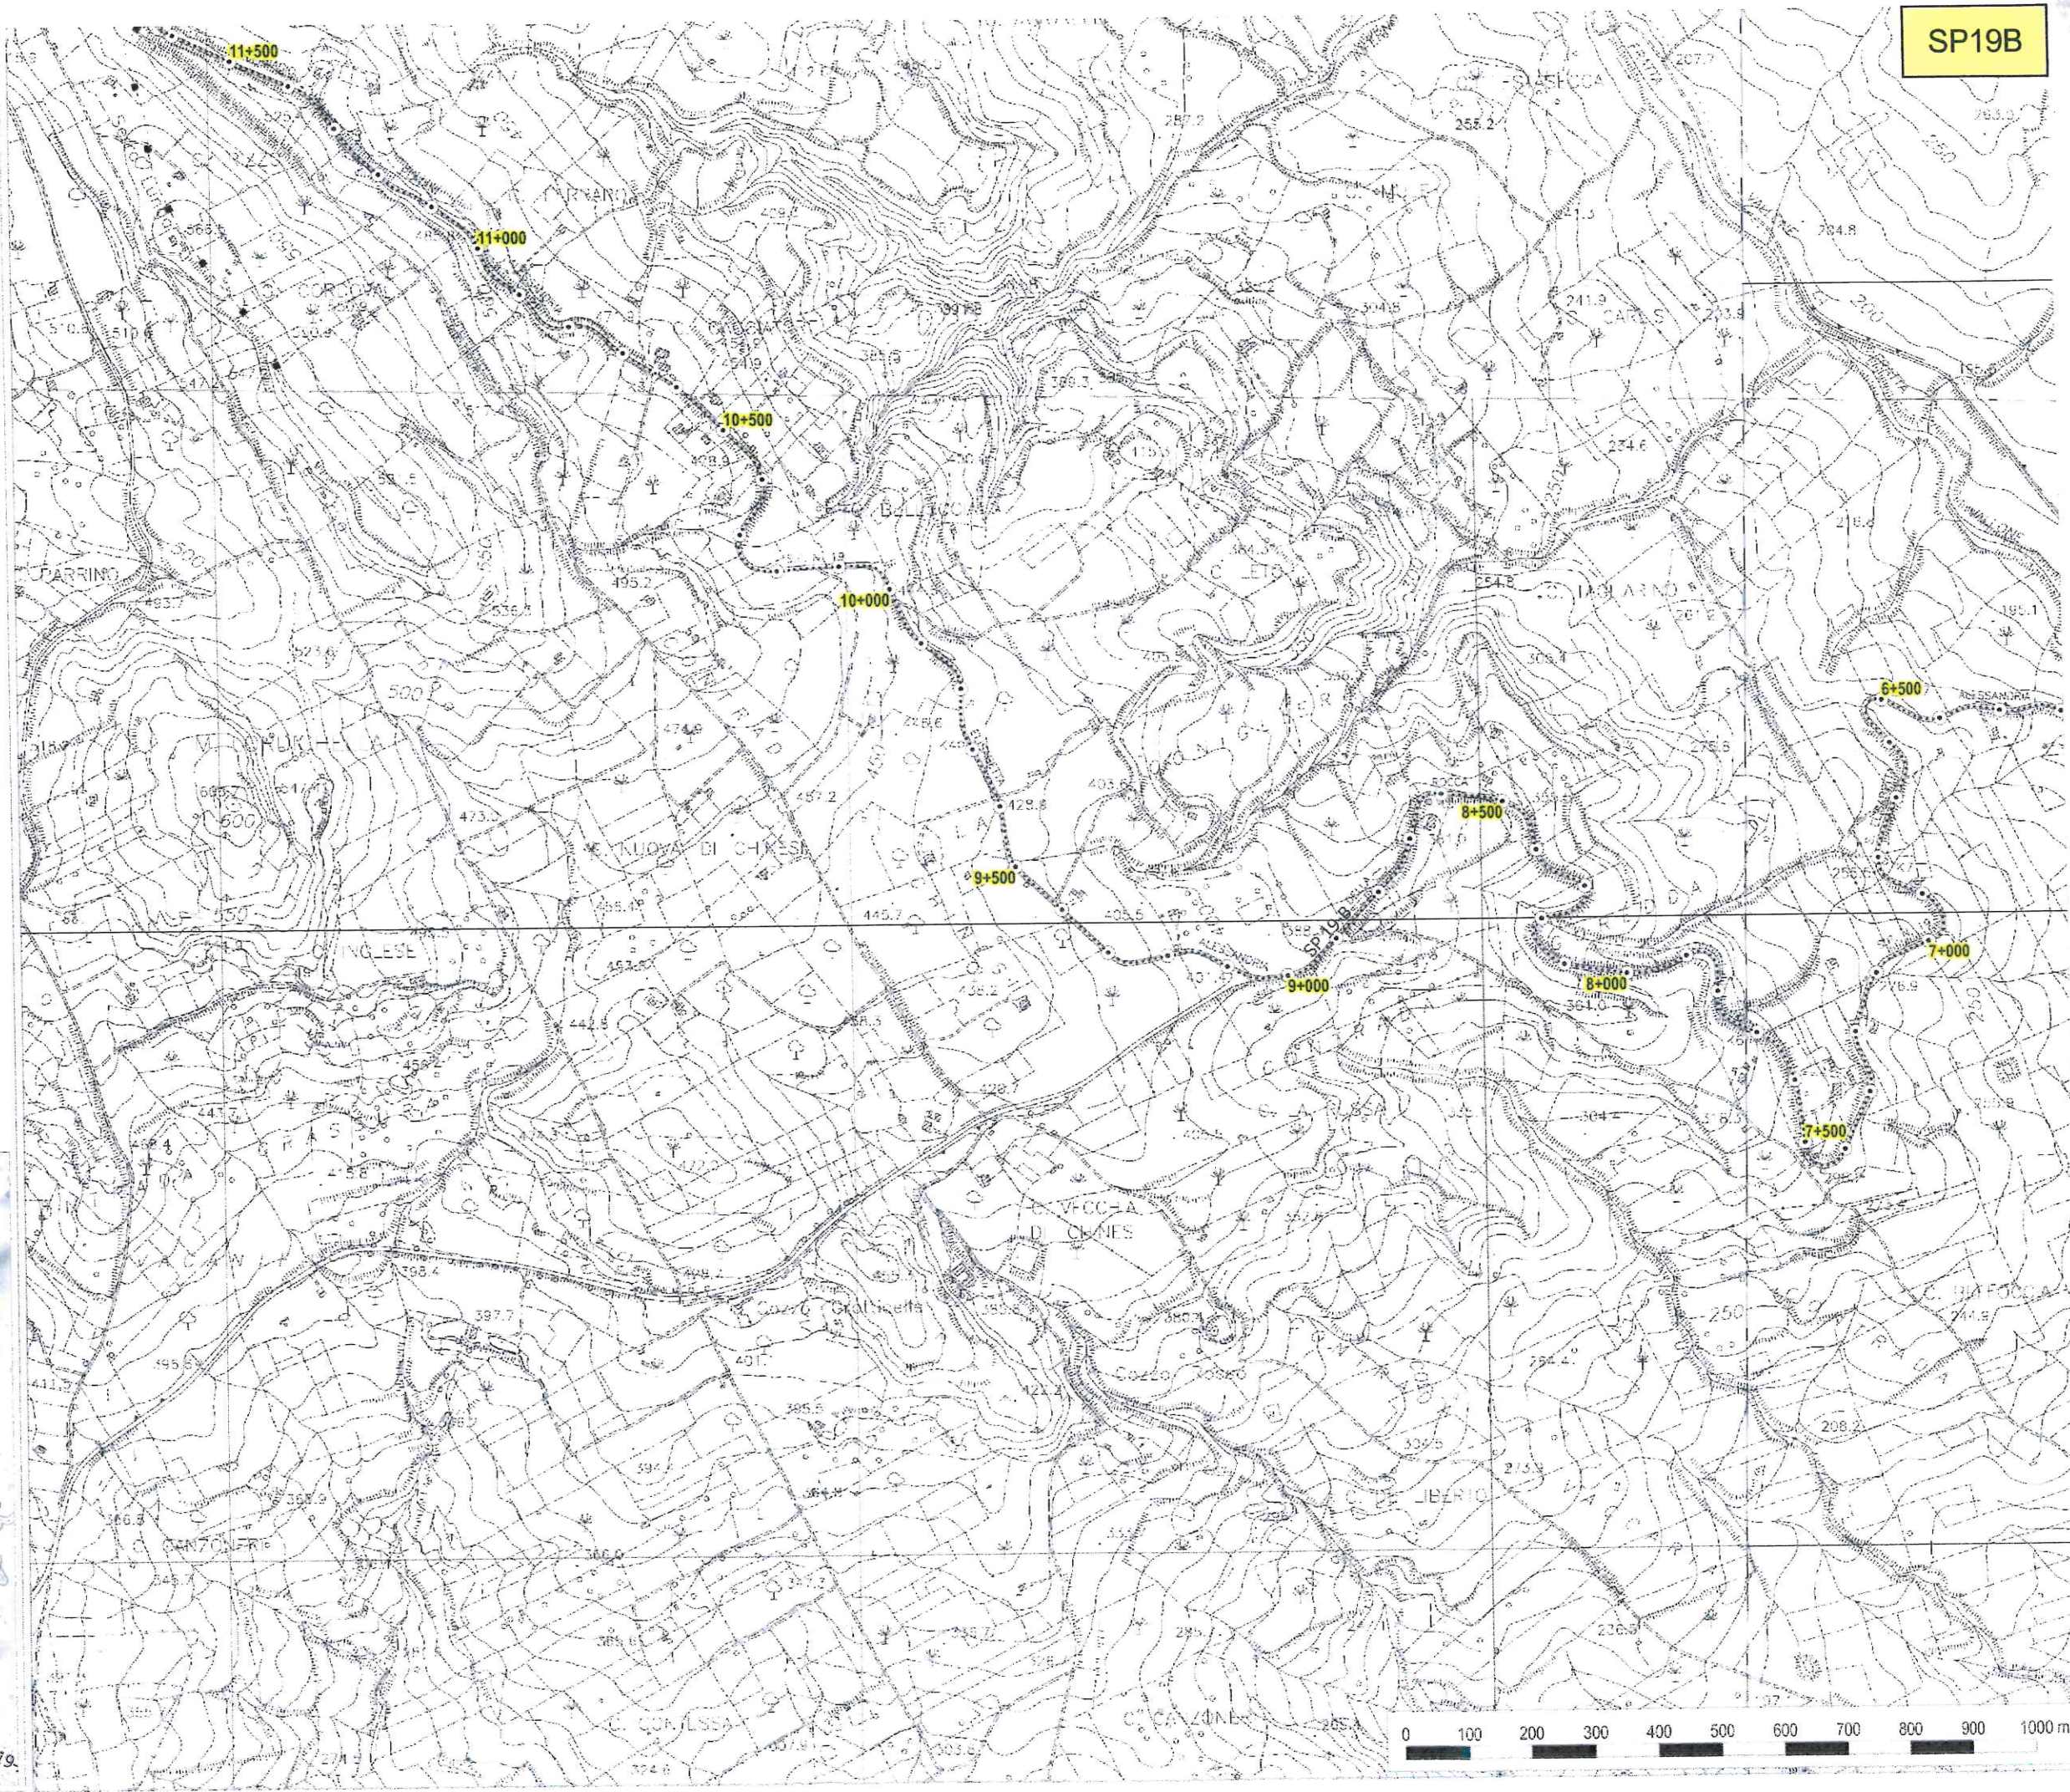



LIBERO CONSORZIO COMUNALE DI AGRIGENTO

(L.R. 15/2015)

ex Provincia Regionale di Agrigento

SETTORE

Ambiente, Territorio, Infrastrutture Stradali,
Attività Negoziale e Protezione Civile

**SP 19-B - S.Biagio Platani-
Alessandria della Rocca
(bivio SS. 118)**

TAVOLA N. 04

Legenda

- Provinciali
- Progressive
 - decametriche
 - ⊙ ettometriche

