

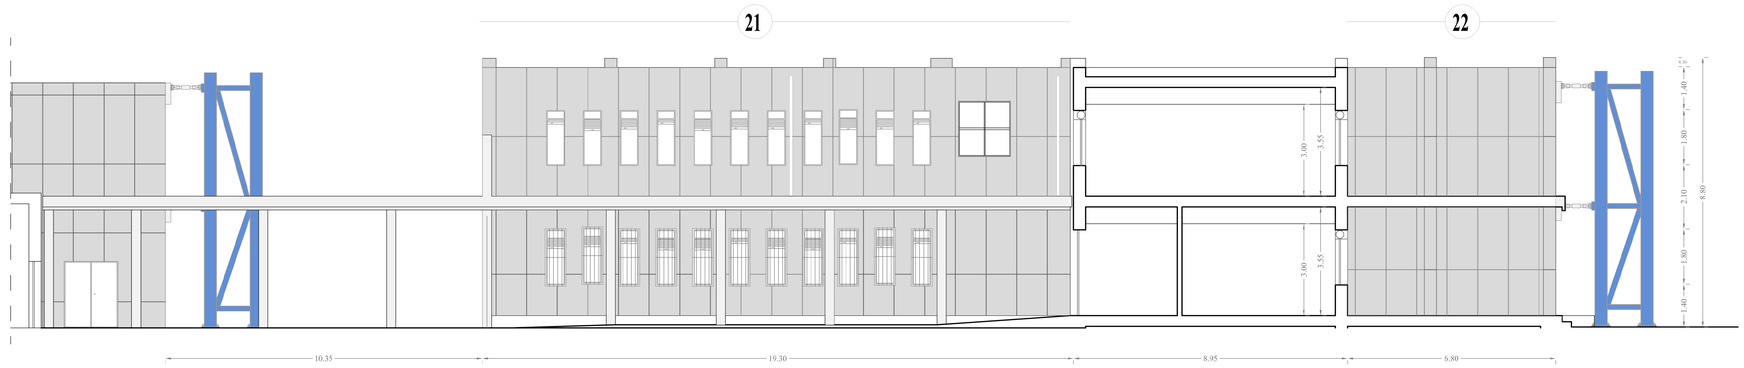



SEZIONE B B'

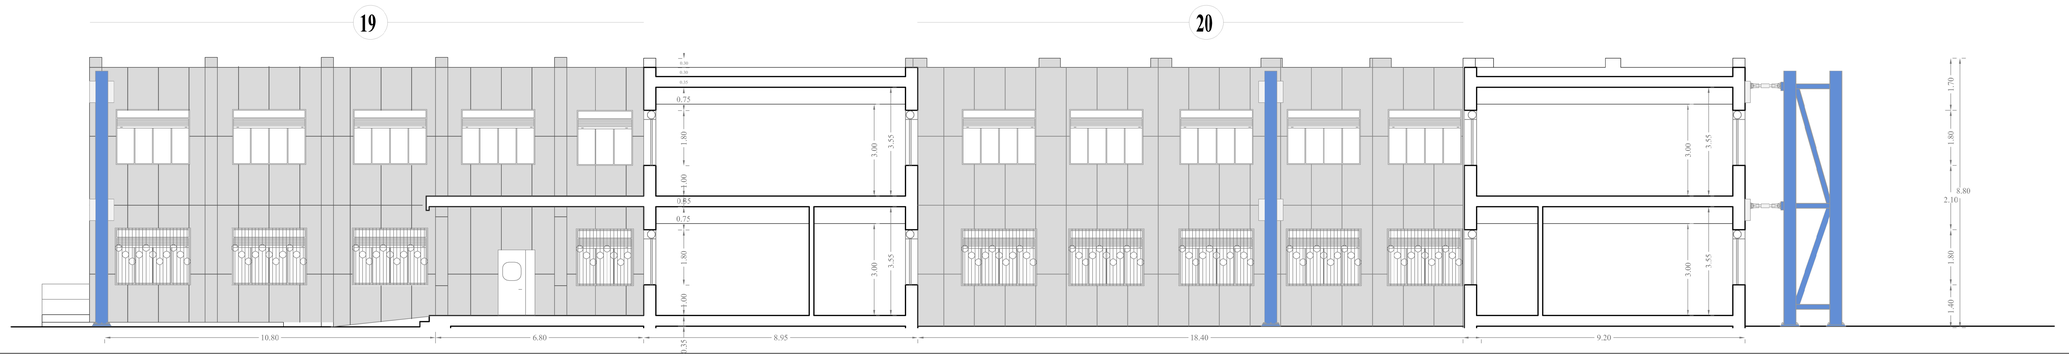


SEZIONE A A'

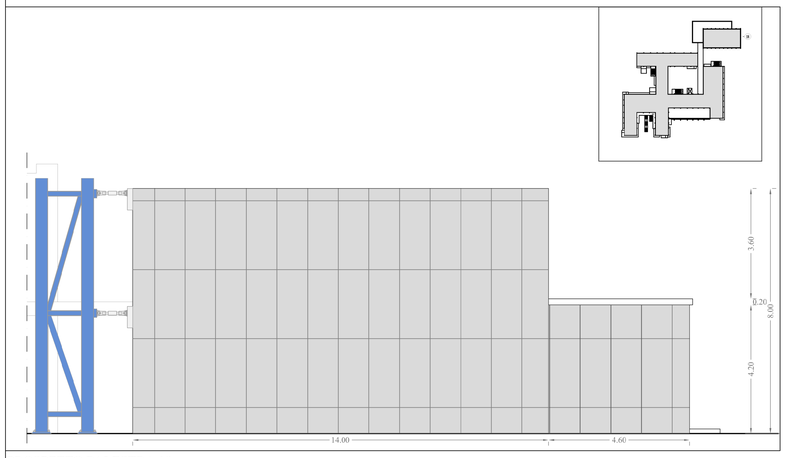


PROSPETTO PALESTRA 18

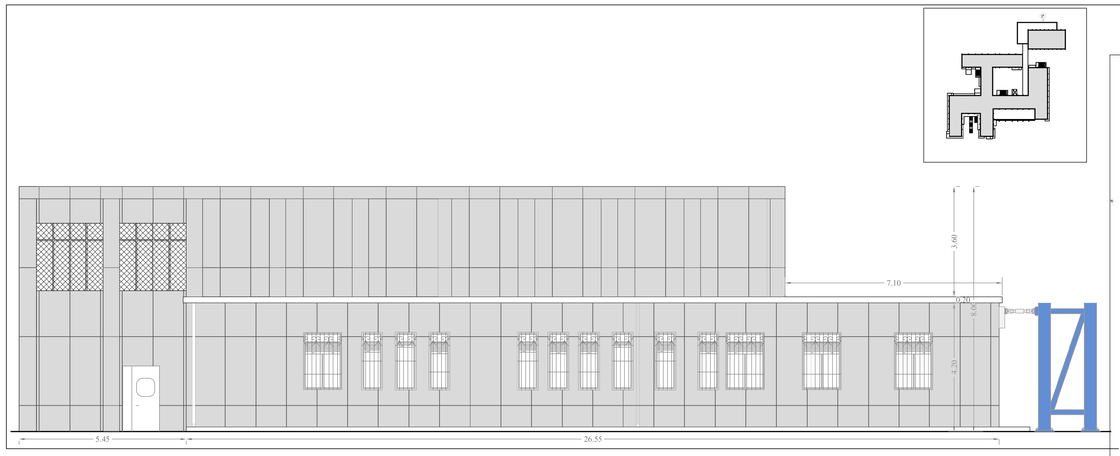

PROSPETTO PALESTRA 17

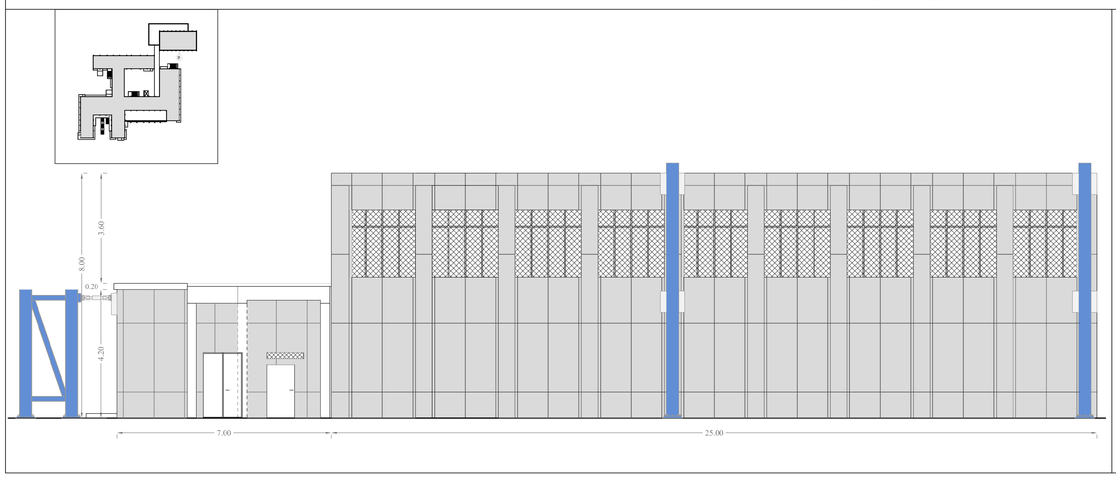

PROSPETTO PALESTRA 15

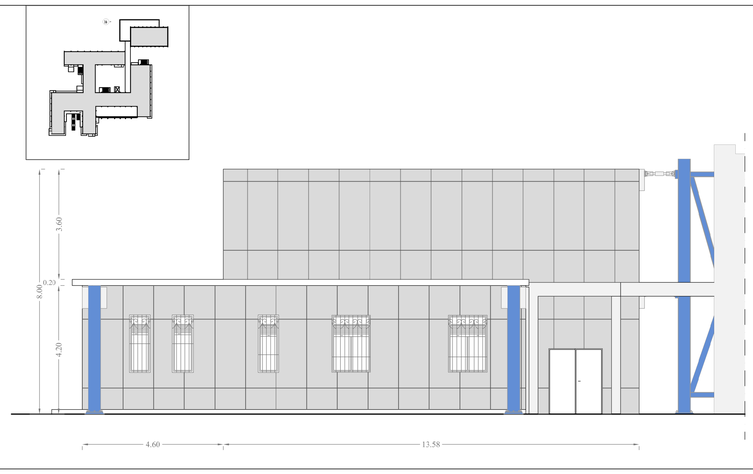

PROSPETTO PALESTRA 16

LIBERO CONSORZIO COMUNALE DI AGRIGENTO

(L.R.15/2015) ex Provincia Regionale di Agrigento

SETTORE INFRASRUTTURE STRADALI, EDILIZIA SCOLASTICA, PATRIMONIO E MANUTENZIONE

"Servizio Edilizia Scolastica"



PROGETTO ESECUTIVO

INTERVENTI DI ADEGUAMENTO ANTISISMICO, IMPIANTISTICO E FUNZIONALE
ISTITUTO D'ARTE "G. BONACHIA" DI SCIACCA
CODICE EDIFICIO ARES 0840411628 - 084041629. CUI L80002590844202200008 - CUP: B81B22001100001

Allegato: ARC -P06

PROGETTO ARCHITETTONICO

PROSPETTI E SEZIONI

Scala: 1:100

IL PROGETTISTA

Ing. Michelangelo Di Carlo

Agrigento, li 02 LUG. 2026

GRUPPO DI PROGETTAZIONE

- **PROGETTISTA:**
Ing. Michelangeo Di Carlo
- **GEOMETRI PROGETTISTI:**
Geom Carmelo Filorizzo
Geom. Calogero Gioacchino Meli
- **COORD. SICUREZZA:**
Geom Carmelo Filorizzo
- **GEOLOGO**:
Dott. Geol. Marzio Tuttolomondo
- **VERIFICATORE**:
Ing. Filippo Napoli
- **RUP**:
Arch. Alfonso Giulio

Verificato ai sensi dell'art. 42 c.3 D.Lgs 36/2023

IL VERIFICATORE

Ing. Filippo Napoli

Agrigento, li 03 LUG. 2026

Validazione ai sensi dell'art. 42 c.4 del D.Lgs 36/2023 e ss.mm.ii.

IL R.U.P.

Arch. Alfonso Giulio

Agrigento, li 03 LUG. 2026