



LIBERO CONSORZIO COMUNALE DI AGRIGENTO

(ai sensi della L.R. N. 15/2015)

SETTORE : INFRASTRUTTURE STRADALI, EDILIZIA SCOLASTICA, PATRIMONIO E MANUTENZIONE

**Accordo Quadro per i lavori di Manutenzione Straordinaria lungo le
SS.PP. NN. 29A, 29B, 30, 31, 17B – ANNUALITA' 2024.**
CUP: B87H20009980001

Rev. n. 0 del __/__/2024

ELABORATI :

- 1 – Relazione Tecnica
- 2 – Relazione Geologica
- 3 – Corografia
- 4 – Planimetrie
- 5 – Elaborati grafici
- 6 – Computo metrico estimativo
- 7 – Elenco Prezzi Unitari
- 8 – Capitolato speciale d'appalto
- 9 - Piano di manutenzione
- 10 – Piano di Sicurezza e Coordinamento
- 11 – Cronoprogramma dei lavori
- 12 - Schema di Contratto

GRUPPO DI PROGETTAZIONE

Progettista e Coord sicurezza:
(Ing. Filippo Napoli)

Geologo : Dott. Roberto Bonfiglio

Direttori Operativi:

- Geom. Totò Cacciatore
- Geom. Giuseppe Bonfiglio
- Geom. Armando Spaziani
- Geom. Fabrizio Mallia

IL PROGETTISTA

(Ing. Filippo Napoli)

Agrigento, lì 29/07/2024

Verificato ai sensi dell'art. 42 del
D.Lgs 36/2023

IL VERIFICATORE

(Arch Alessandro Tuttolomondo)

Agrigento, lì 30/07/2024

IL RUP

(Dott. Roberto Bonfiglio)

Agrigento, lì 30/07/2024

VISTI:



**LIBERO CONSORZIO
COMUNALE DI AGRIGENTO**
(L.R. 15/2015)
ex Provincia Regionale di Agrigento


SETTORE
Ambiente, Territorio, Infrastrutture Stradali,
Attività Negoziiale e Protezione Civile

**SP 17-B - Raffadali (bivio
Zorba)-Siculiana (SS115)**

TAVOLA N. 01

Legenda

- Provinciali
- Progressive
- decametriche
- ⊙ ettometriche

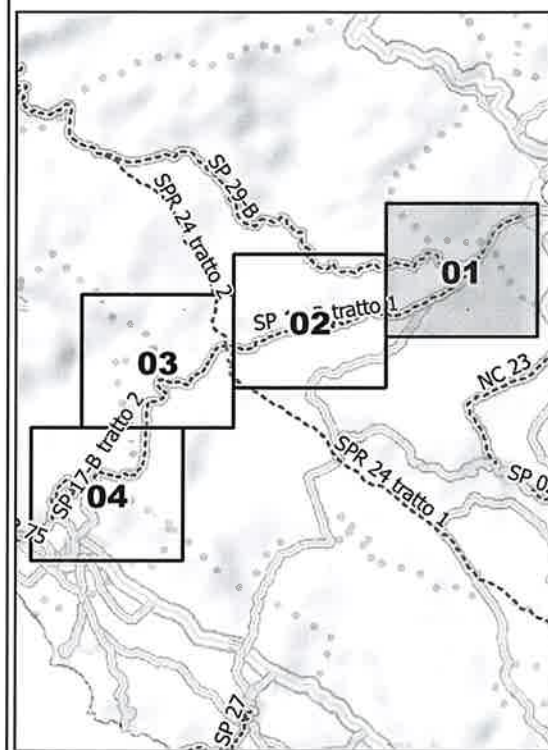

SP17B



**LIBERO CONSORZIO
COMUNALE DI AGRIGENTO**
(L.R. 15/2015)

ex Provincia Regionale di Agrigento



SETTORE
Ambiente, Territorio, Infrastrutture Stradali,
Attività Negoziata e Protezione Civile

**SP 17-B - Raffadali (bivio
Zorba)-Siculiana (SS115)**

TAVOLA N. 02

Legenda

- Provinciali
- Progressive
- decametriche
- ettometriche

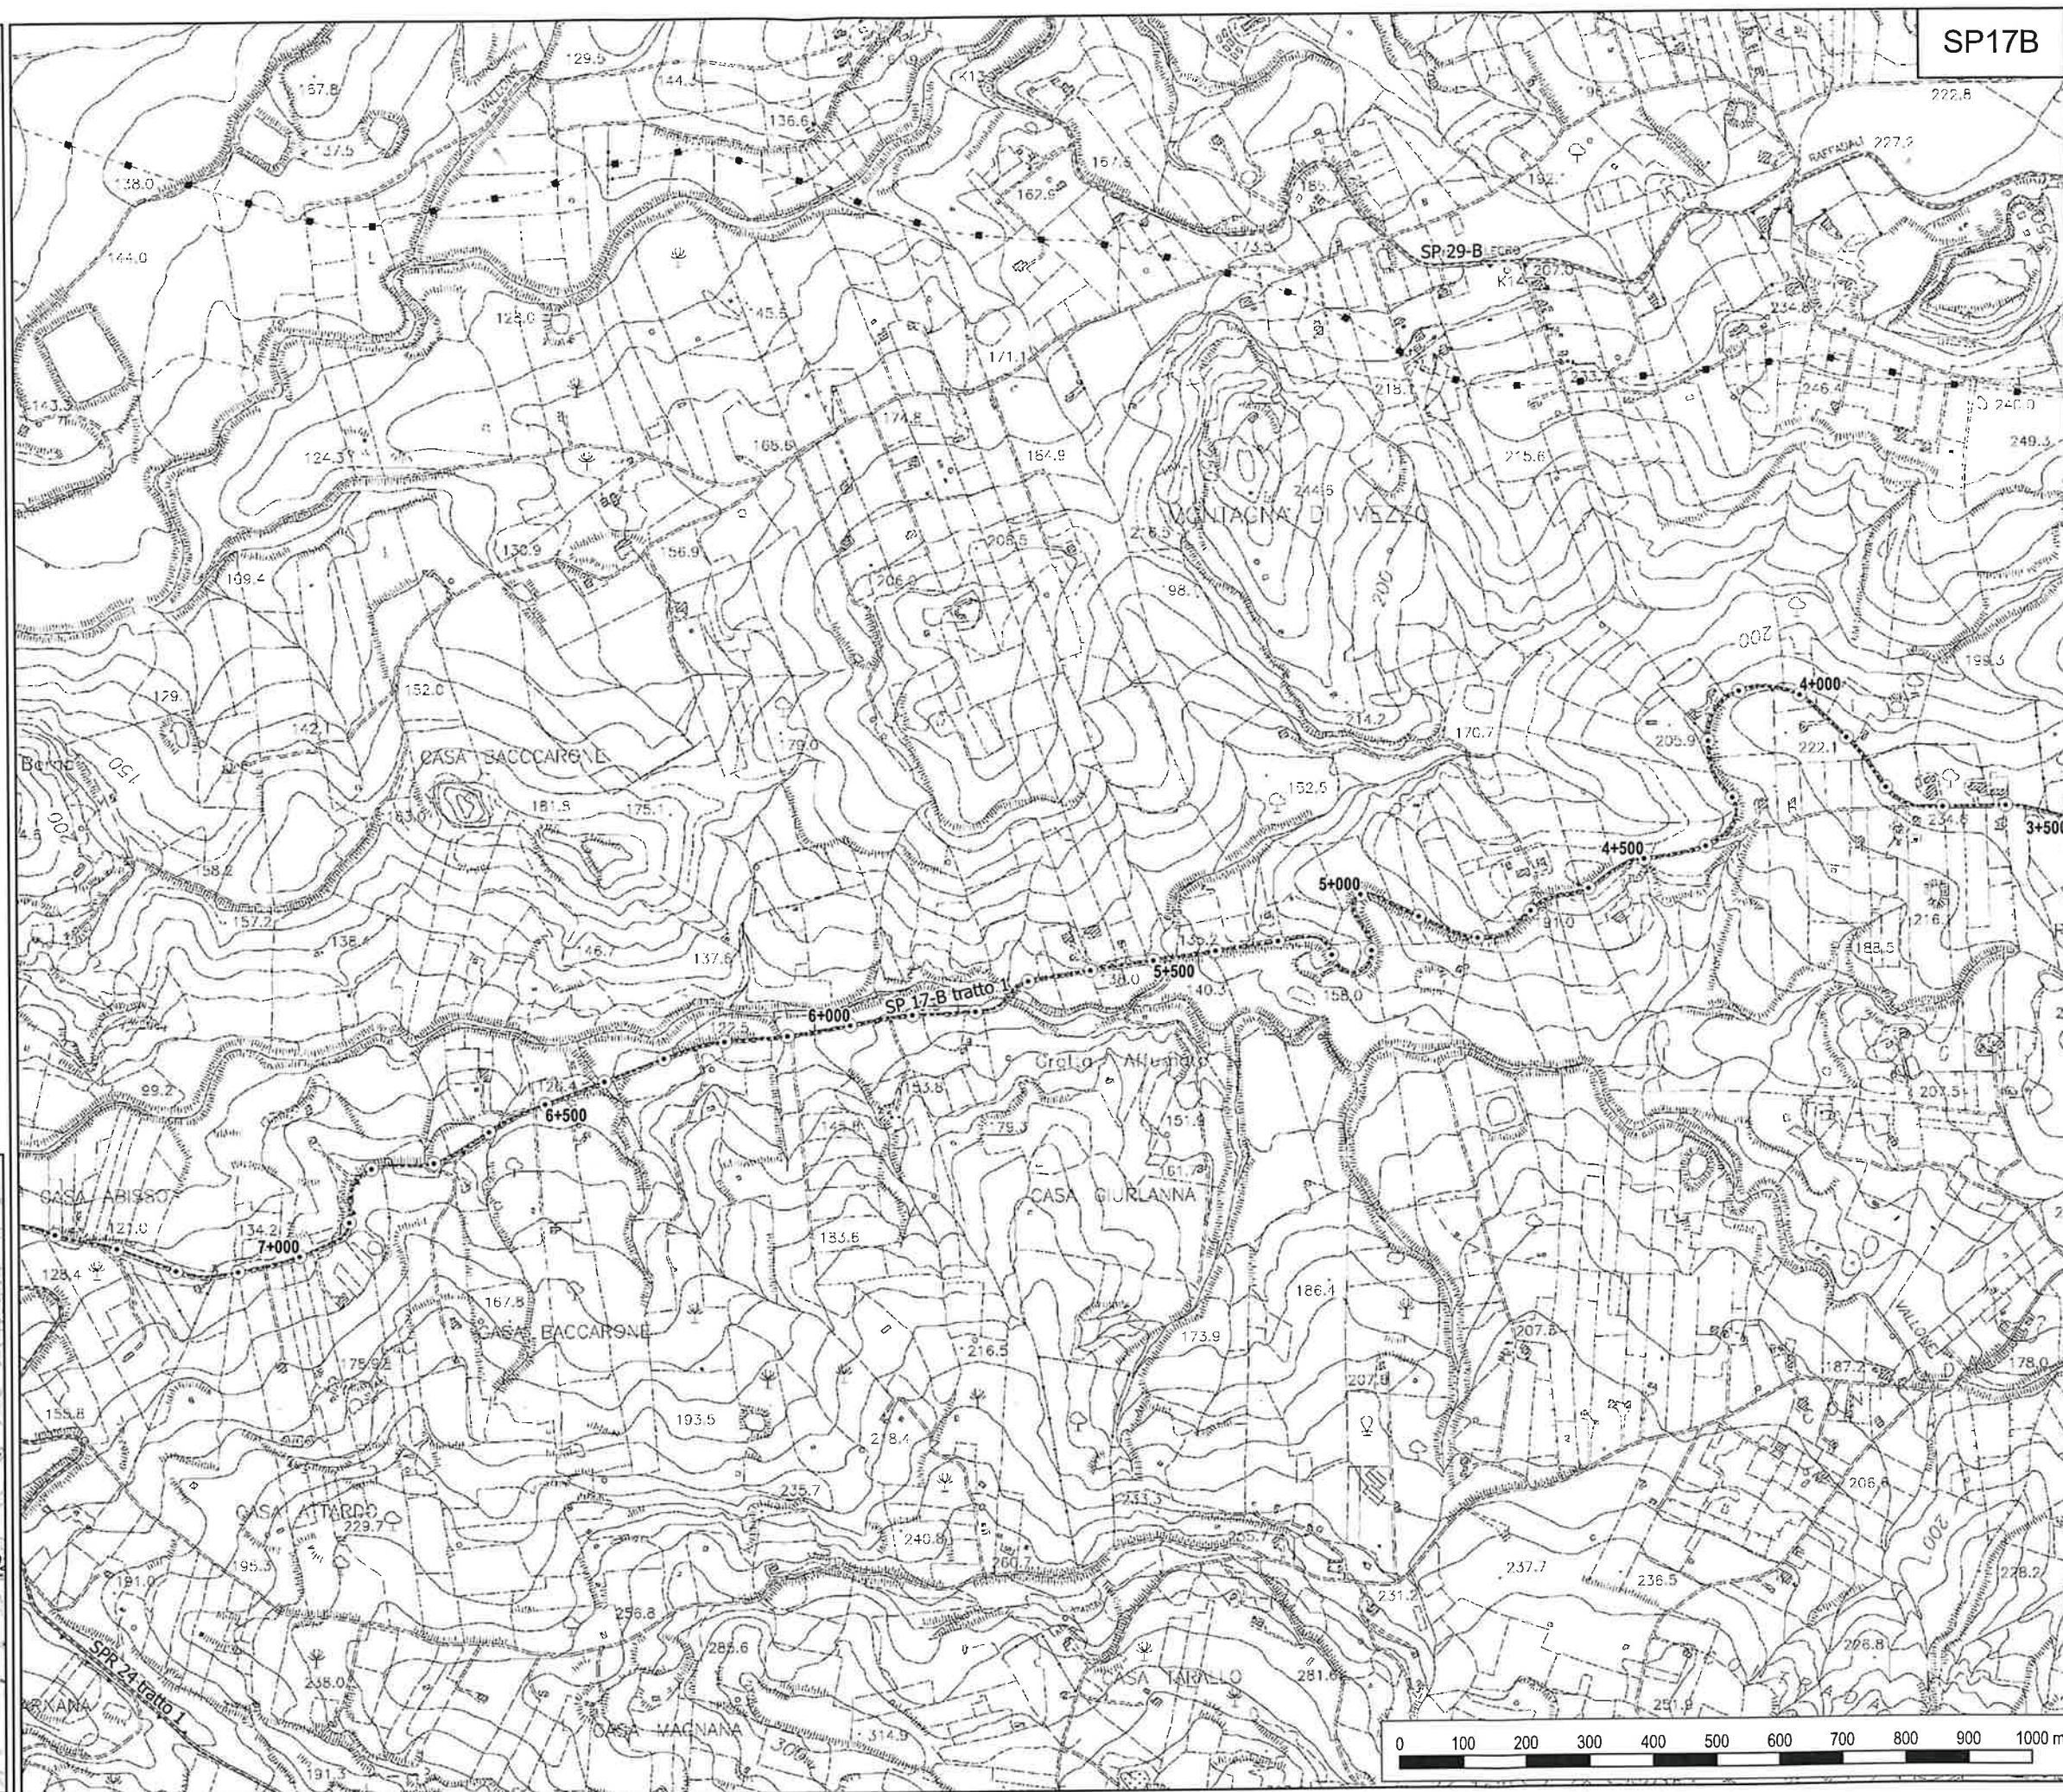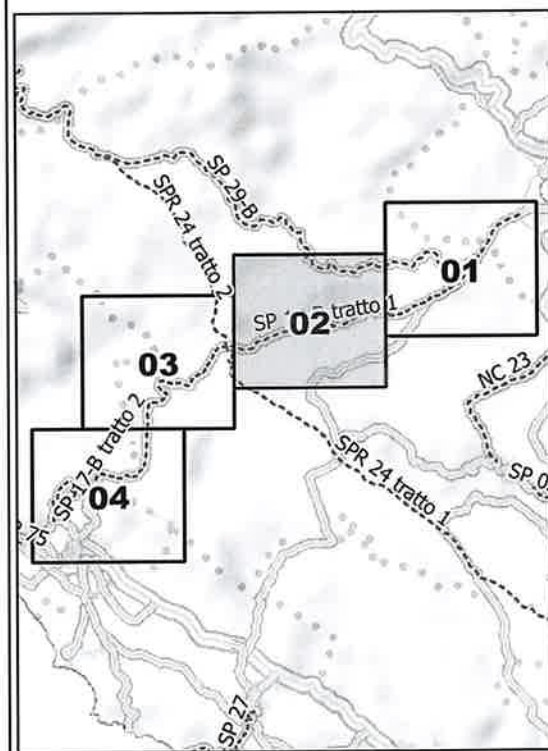



**LIBERO CONSORZIO
COMUNALE DI AGRIGENTO**
(L.R. 15/2015)
ex Provincia Regionale di Agrigento


SETTORE
Ambiente, Territorio, Infrastrutture Stradali,
Attività Negoziale e Protezione Civile

**SP 17-B - Raffadali (bivio
Zorba)-Siculiana (SS115)**

TAVOLA N. 03

Legenda

- Provinciali
- Progressive
- decametriche
- ⊙ ettometriche

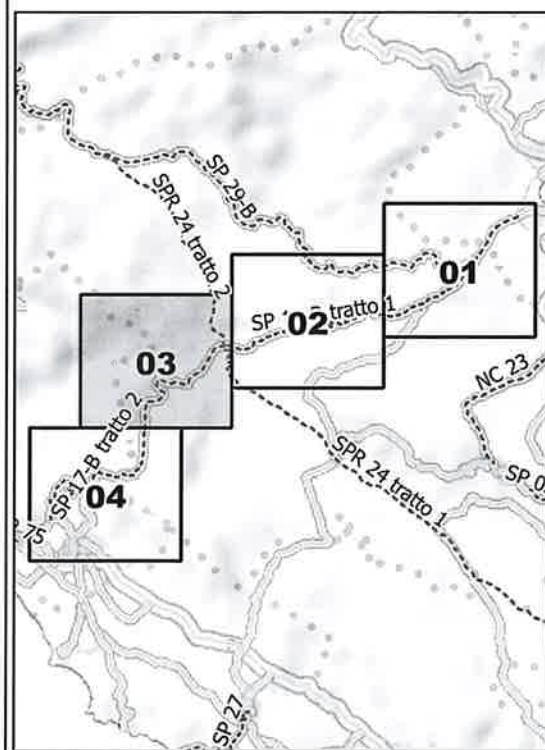



**LIBERO CONSORZIO
COMUNALE DI AGRIGENTO**
(L.R. 15/2015)
ex Provincia Regionale di Agrigento


SETTORE
Ambiente, Territorio, Infrastrutture Stradali,
Attività Negoziale e Protezione Civile

**SP 17-B - Raffadali (bivio
Zorba)-Siculiana (SS115)**

TAVOLA N. 04

Legenda

- Provinciali
- Progressive
- decametriche
- ⊙ ettometriche

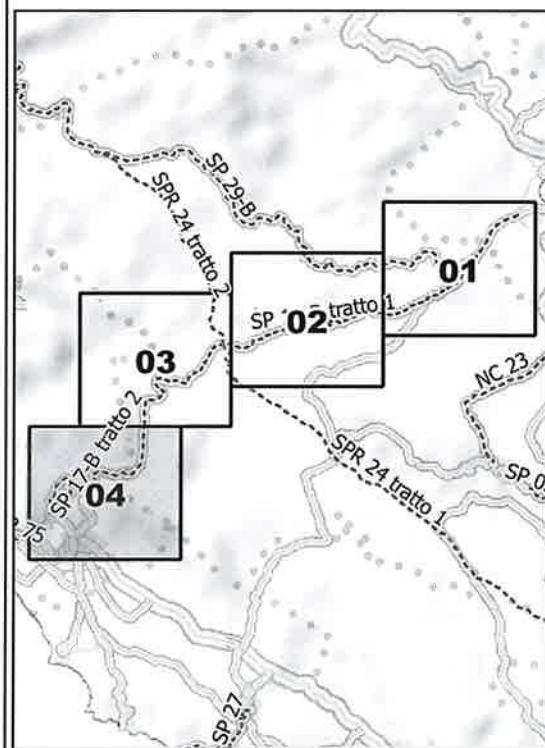

SP17B



**LIBERO CONSORZIO
COMUNALE DI AGRIGENTO**
(L.R. 15/2015)
ex Provincia Regionale di Agrigento



SETTORE
Ambiente, Territorio, Infrastrutture Stradali,
Attività Negoziale e Protezione Civile

**SP 29 A - Montallegro -
Cattolica Eraclea**

TAVOLA N. 01

Legenda

- Provinciali
- Progressive
- decametriche
- ⊙ ettometriche

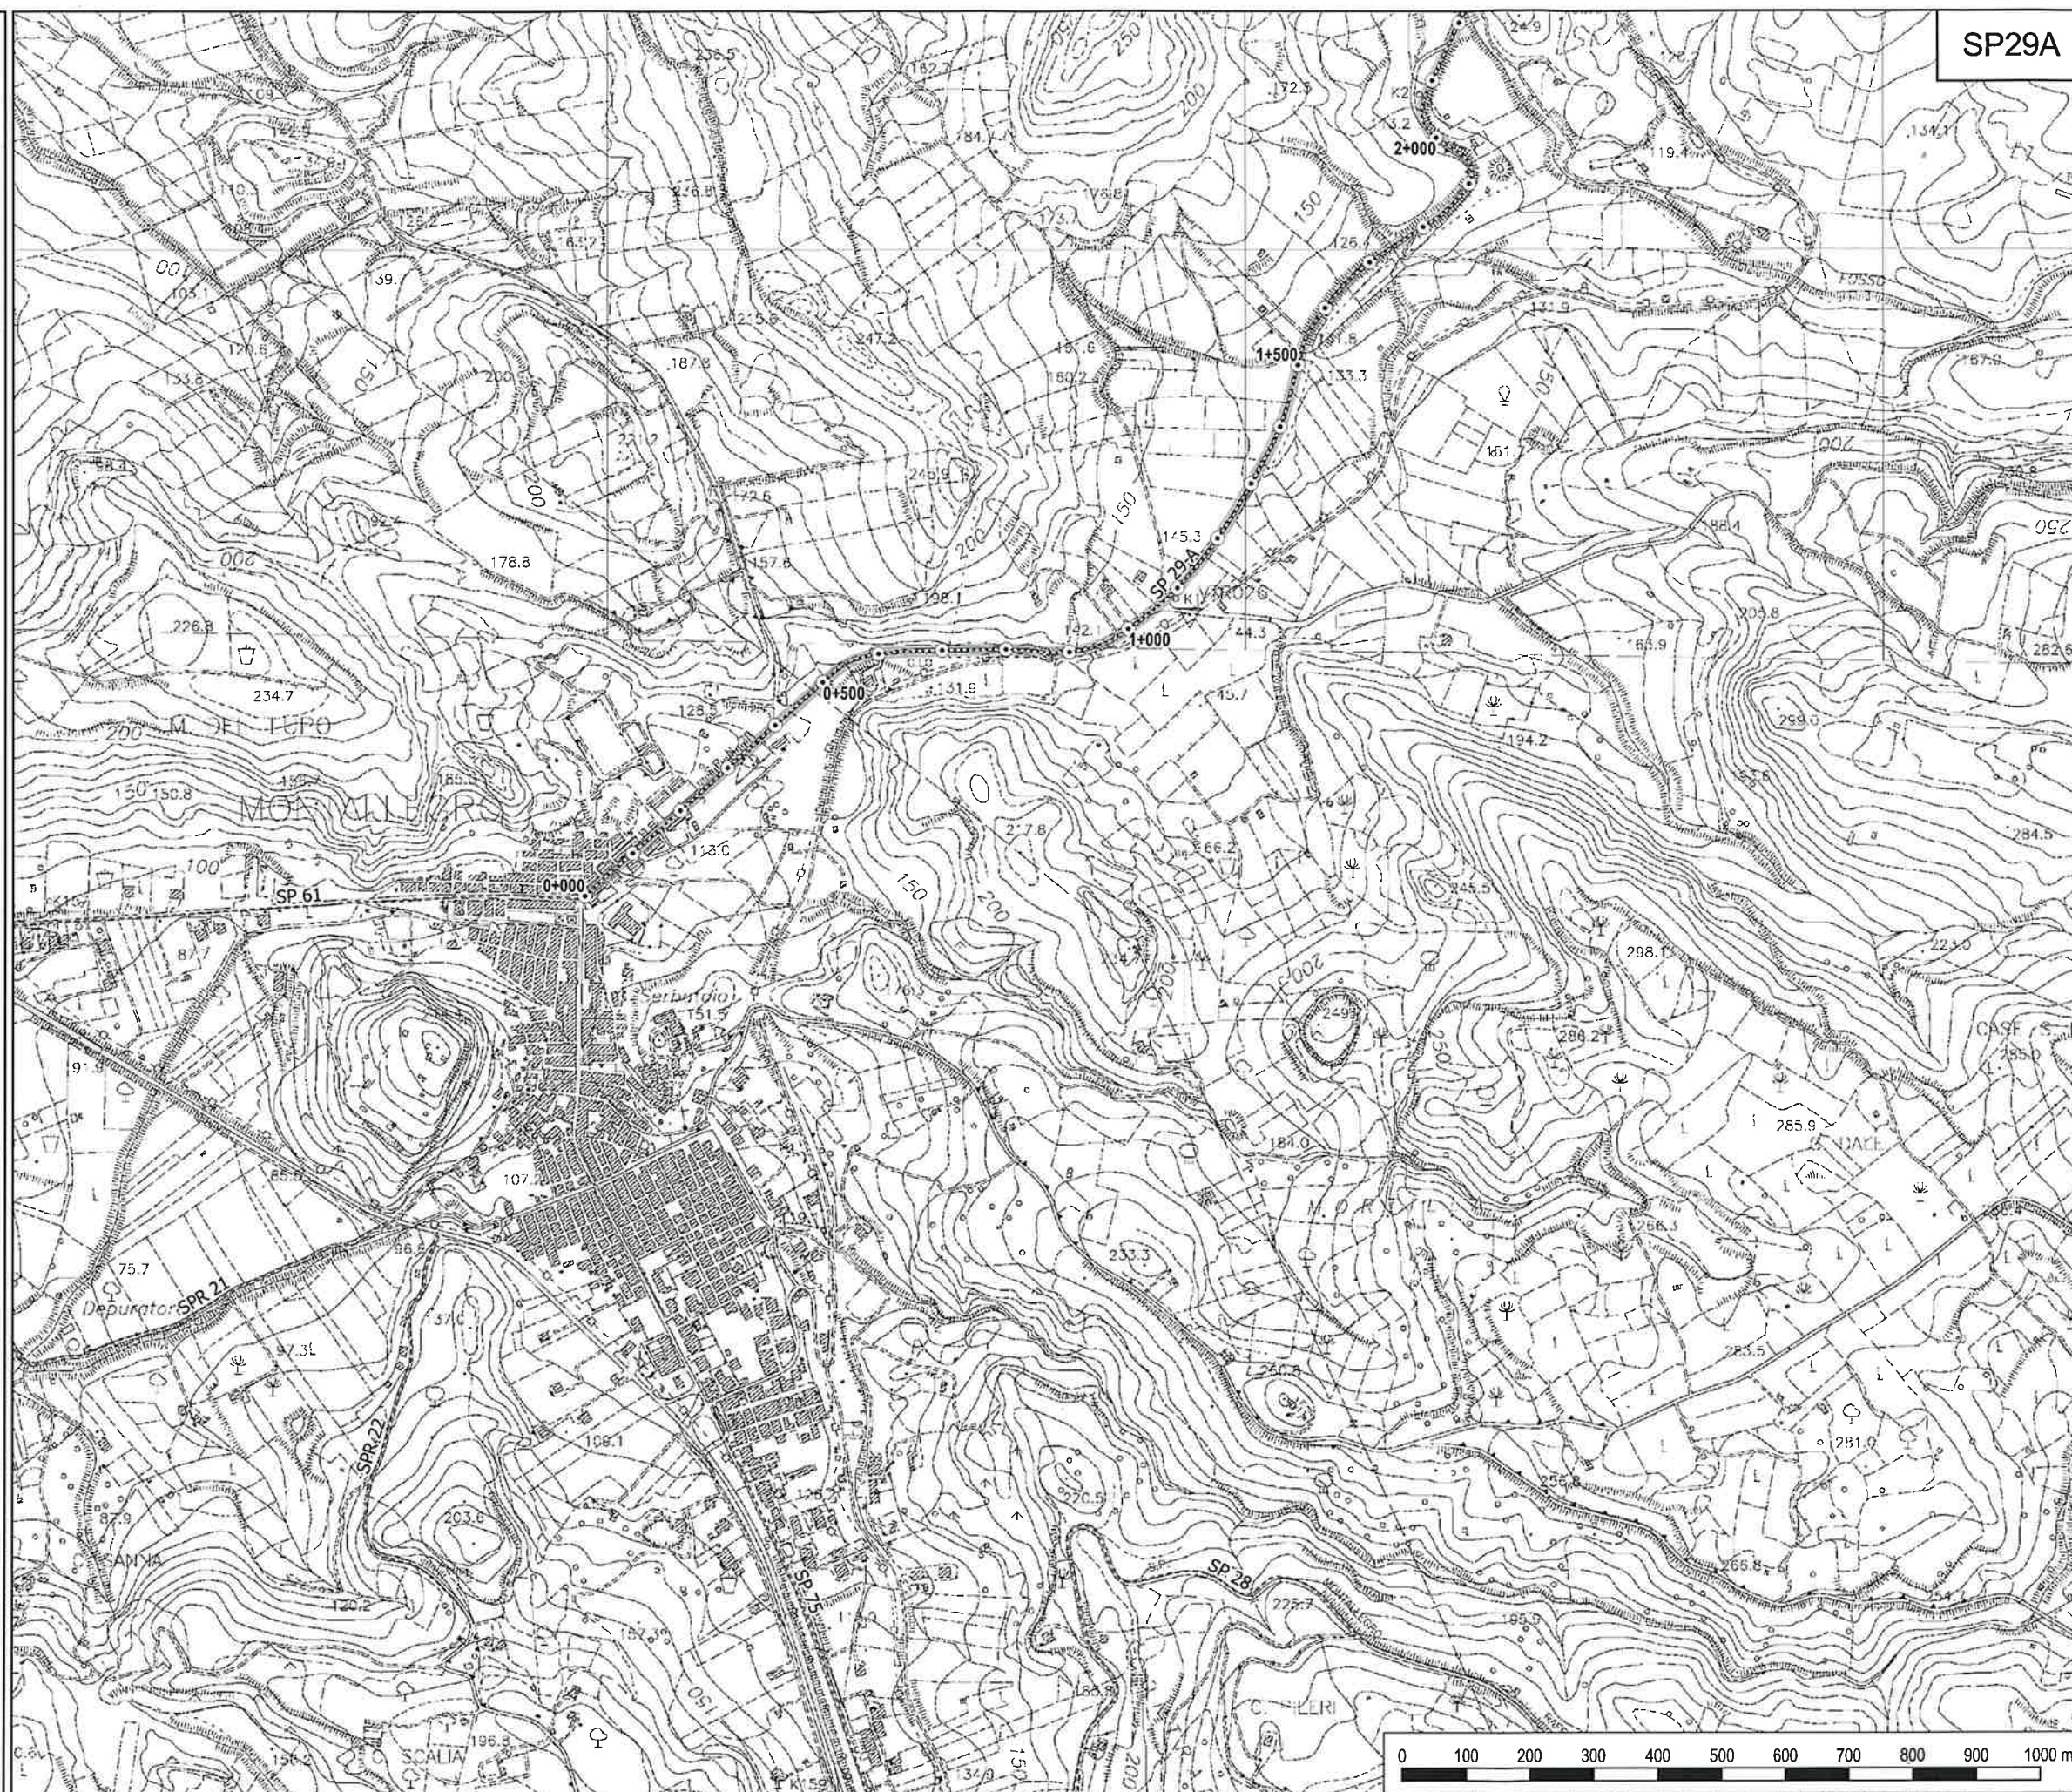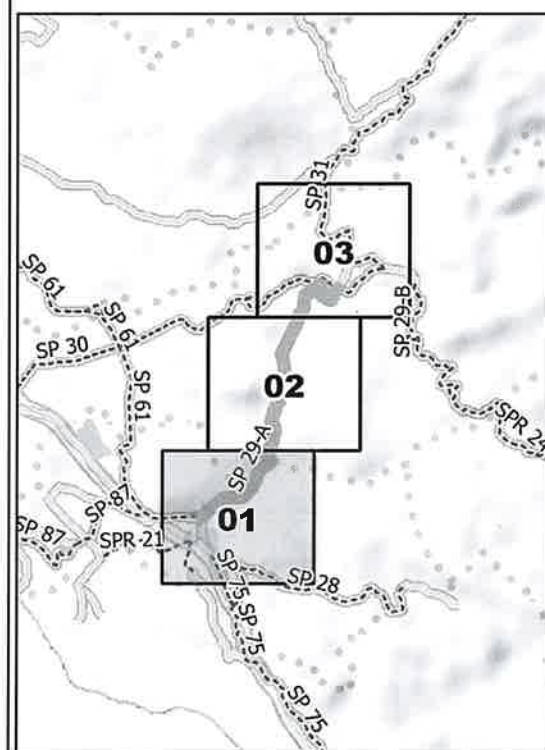



**LIBERO CONSORZIO
COMUNALE DI AGRIGENTO**

(L.R. 15/2015)

ex Provincia Regionale di Agrigento

SETTORE



Ambiente, Territorio, Infrastrutture Stradali,
Attività Negoziale e Protezione Civile

**SP 29 A - Montallegro -
Cattolica Eraclea**

TAVOLA N. 02

Legenda

- Provinciali
- Progressive
- decametriche
- ⊙ ettometriche

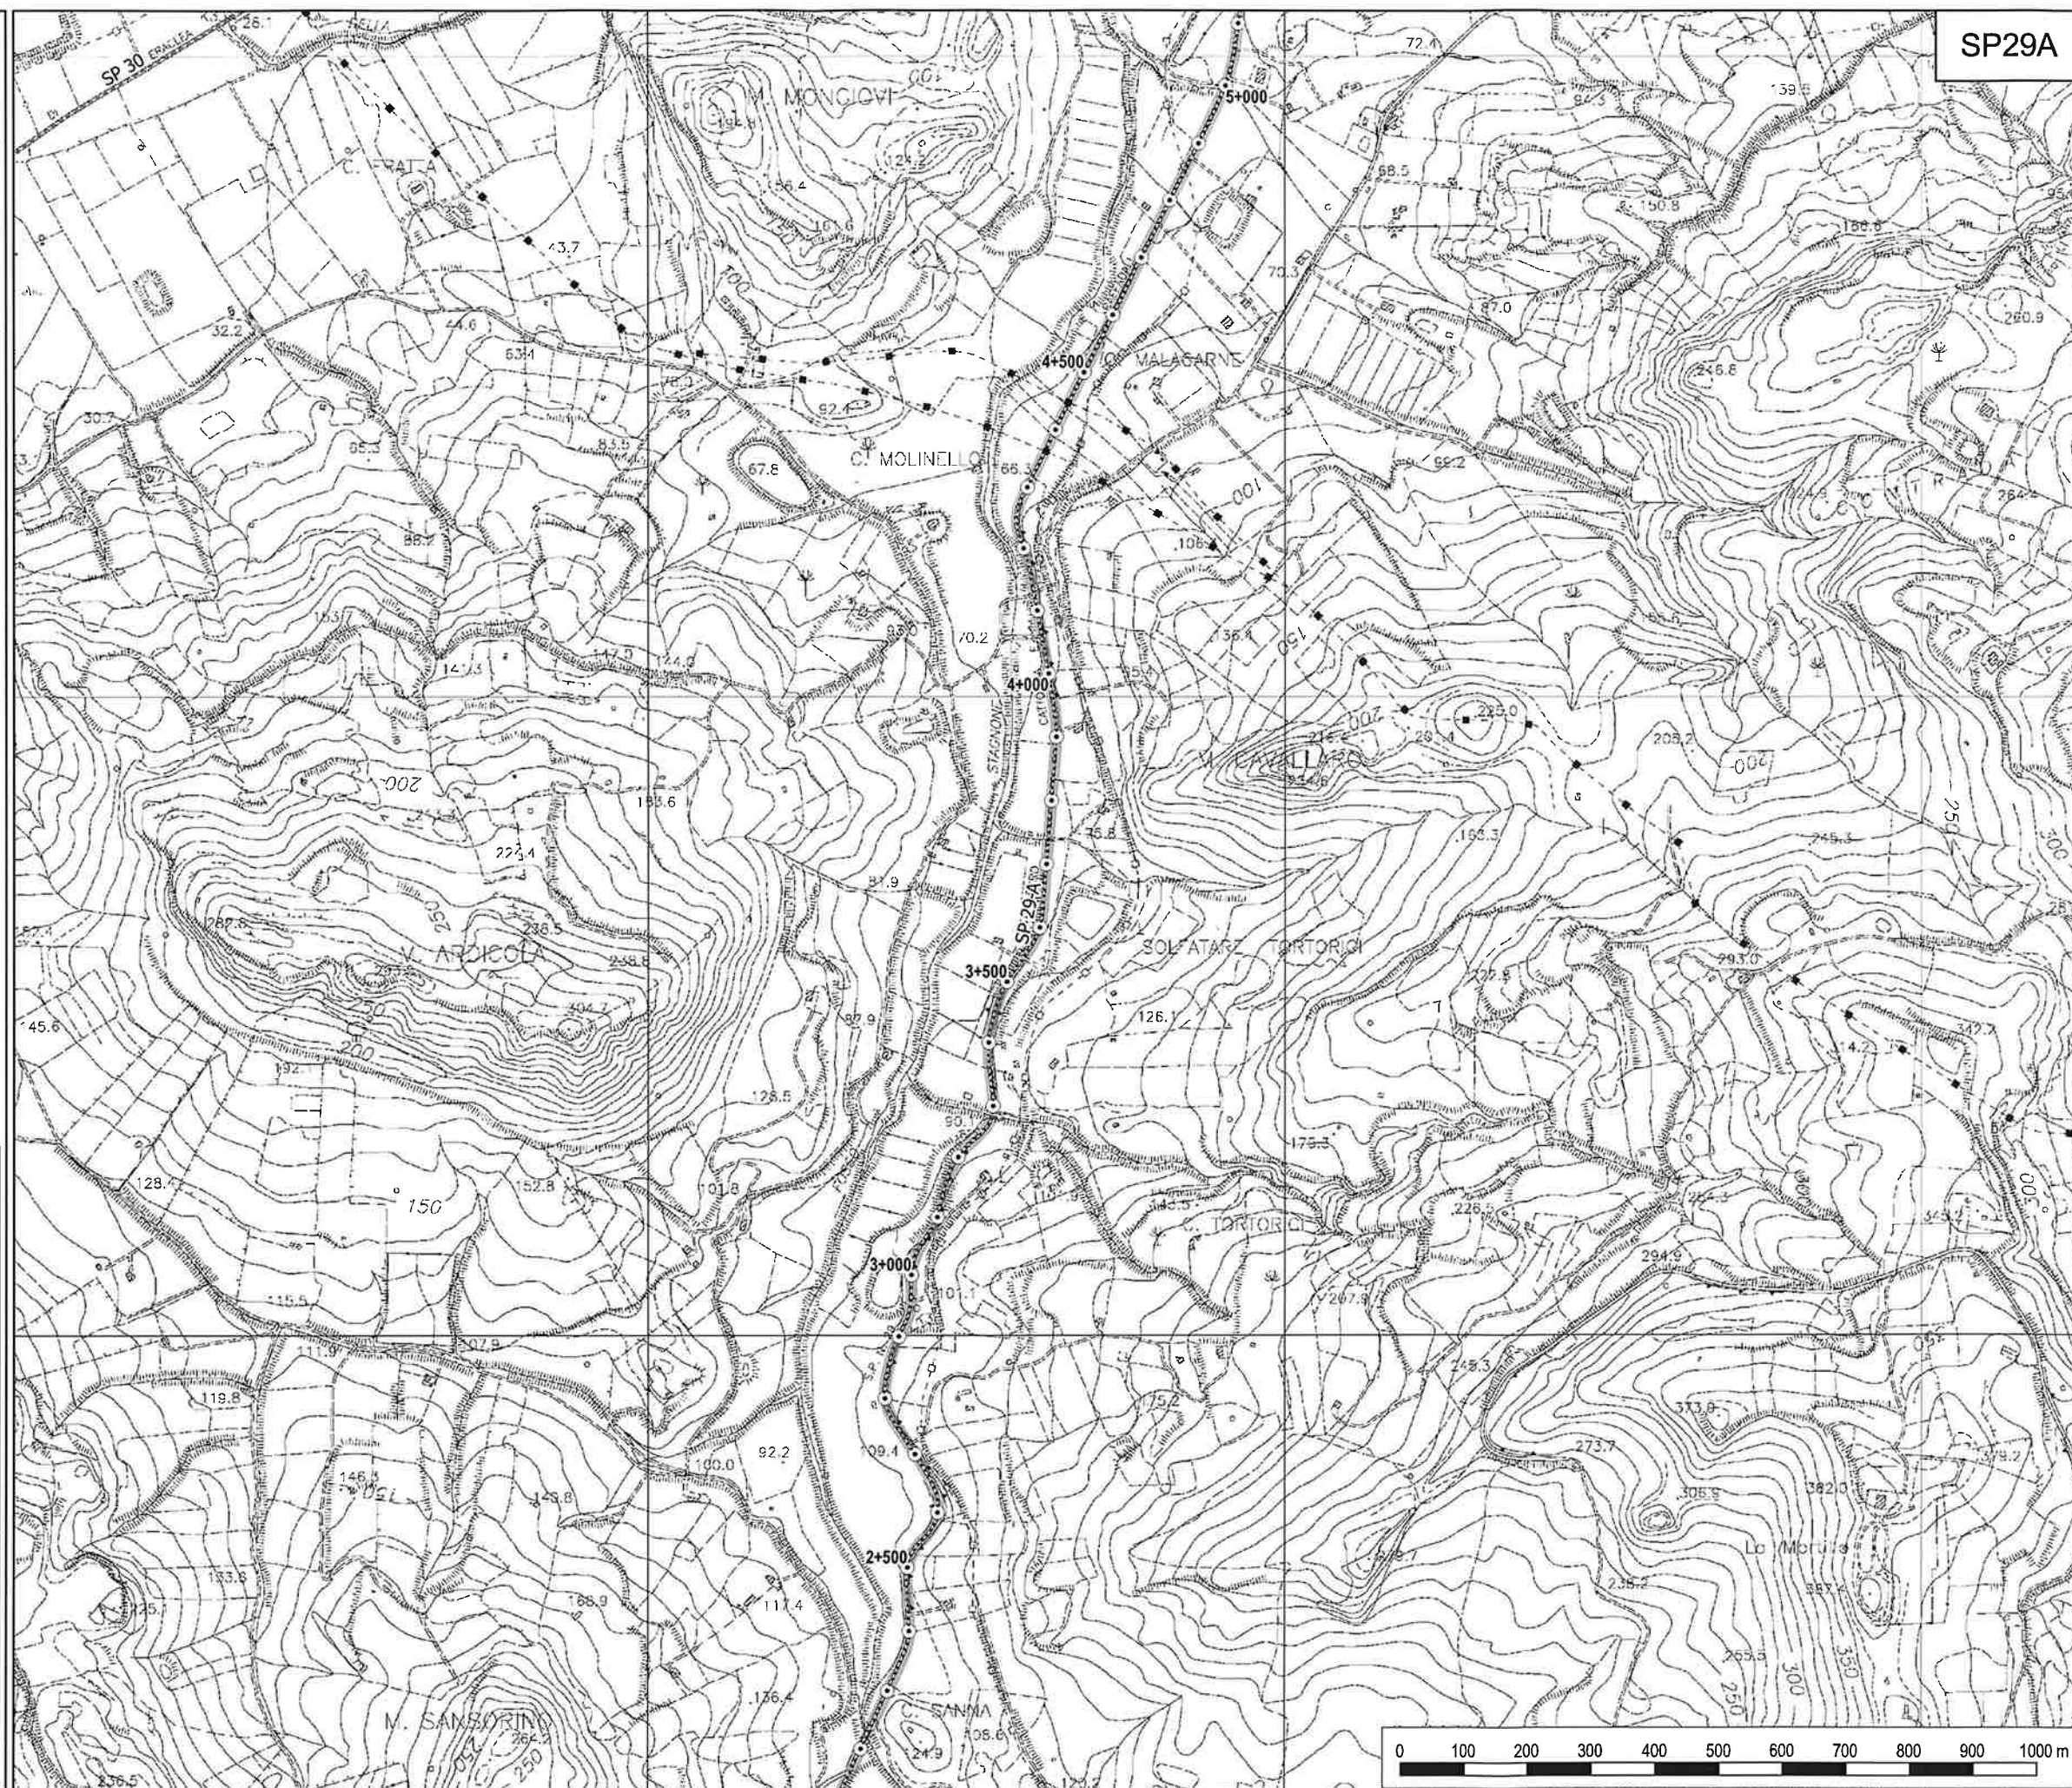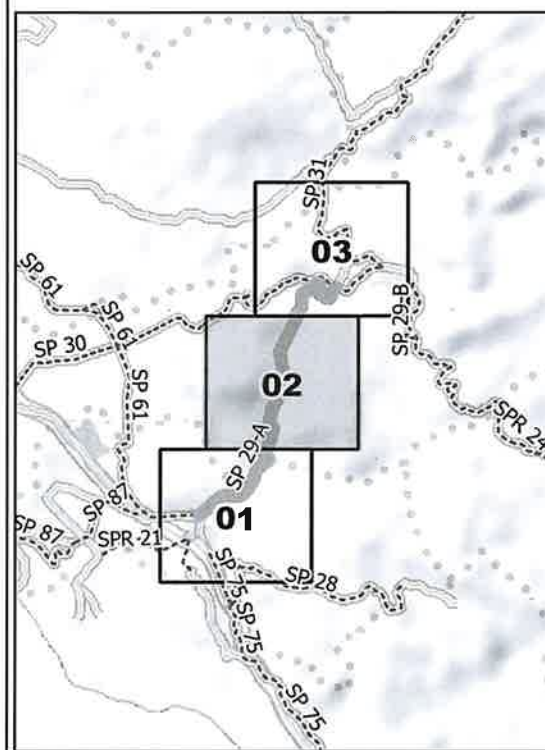



ex Provincia Regionale di Agrigento

SETTORE
Ambiente, Territorio, Infrastrutture Stradali,
Attività Negoziale e Protezione Civile

**SP 29 A - Montallegro -
Cattolica Eraclea**

TAVOLA N. 03


Legenda

----- Provinciali

Progressive

- decametriche

- **ettometriche**

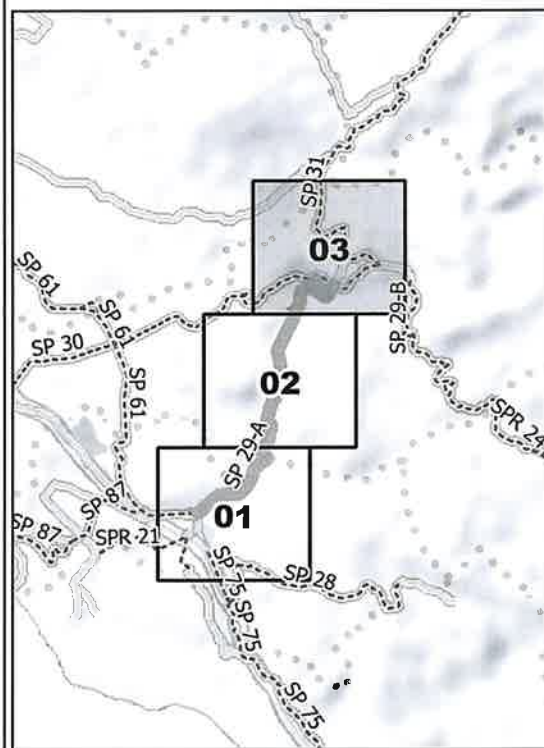



**LIBERO CONSORZIO
COMUNALE DI AGRIGENTO**

(L.R. 15/2015)

ex Provincia Regionale di Agrigento

SETTORE

Ambiente, Territorio, Infrastrutture Stradali,
Attività Negoziale e Protezione Civile

**SP 29B - Cattolica Eraclea-
Raffadali**

TAVOLA N. 01



Legenda

----- Provinciali

Progressive

· decametriche

○ ettometriche

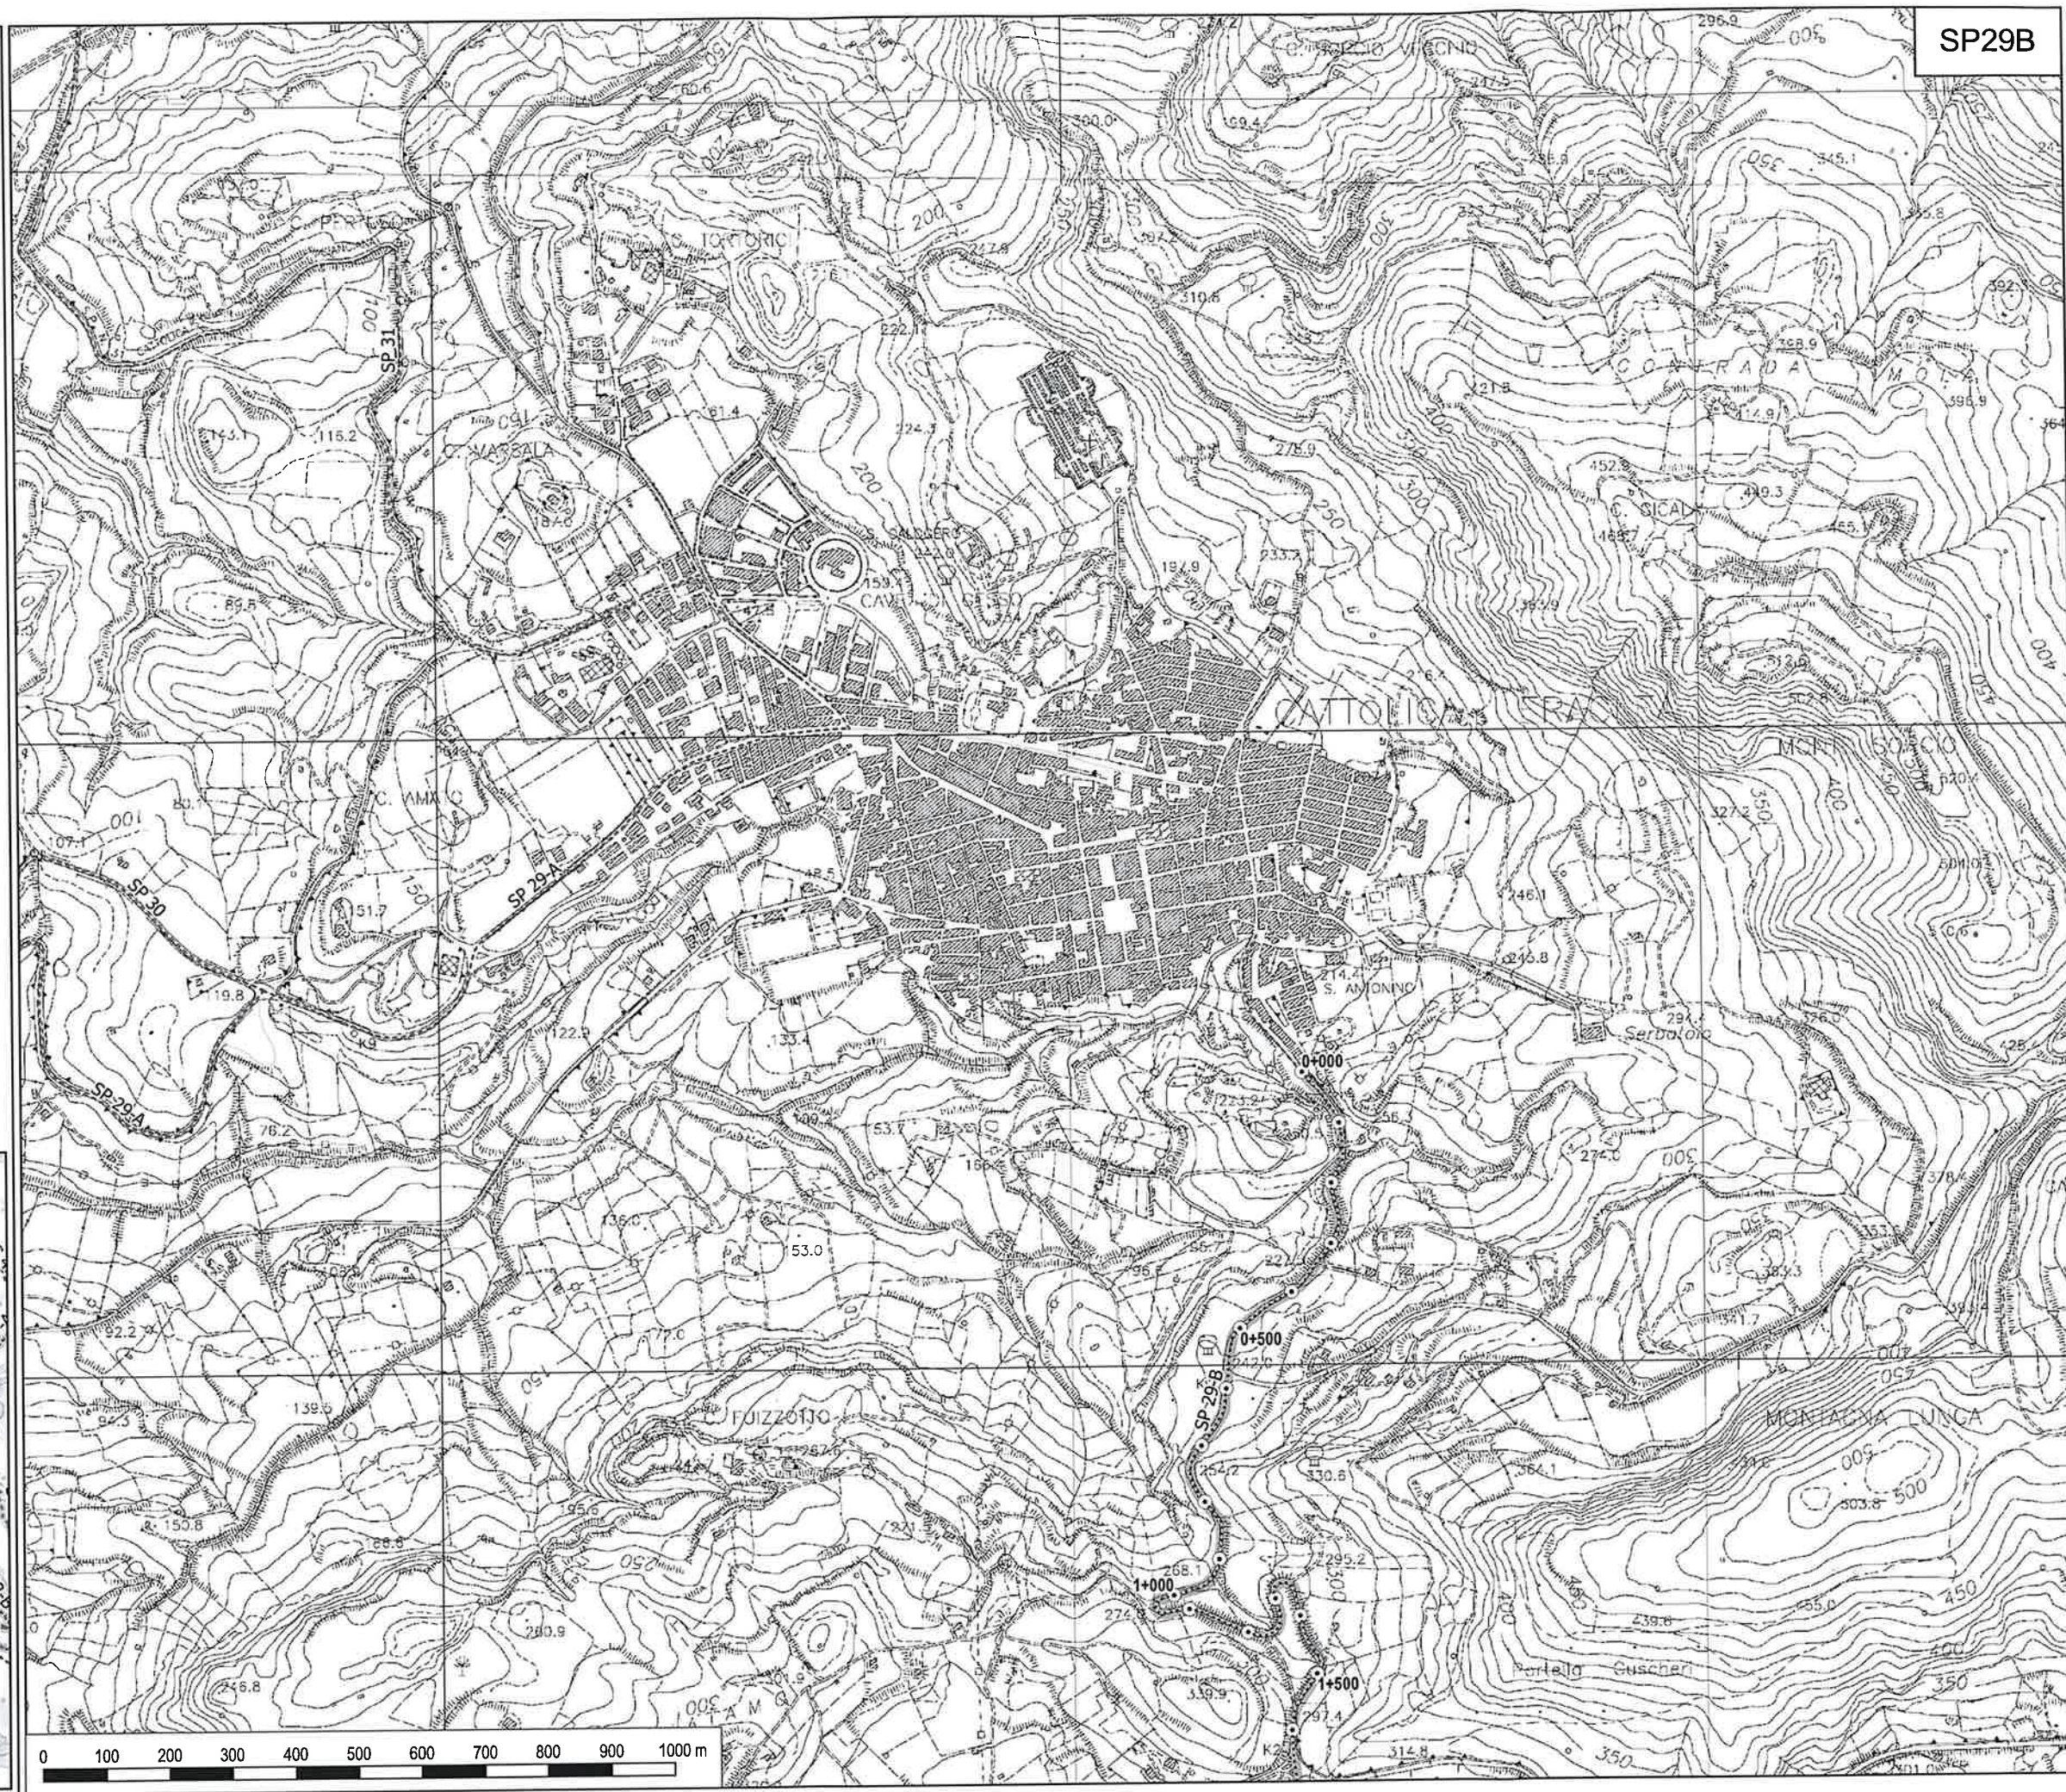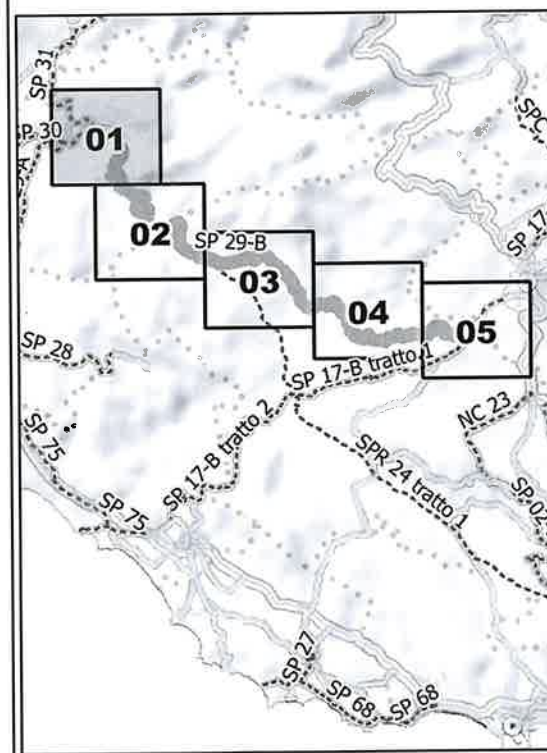



ex Provincia Regionale di Agrigento


**Ambiente, Territorio, Infrastrutture Stradali,
Attività Negoziiale e Protezione Civile**

**SP 29B - Cattolica Eraclea-
Raffadali**

TAVOLA N. 02

Legenda

- Provinciali
- Progressive
 - decametriche
 - ⊙ ettometriche

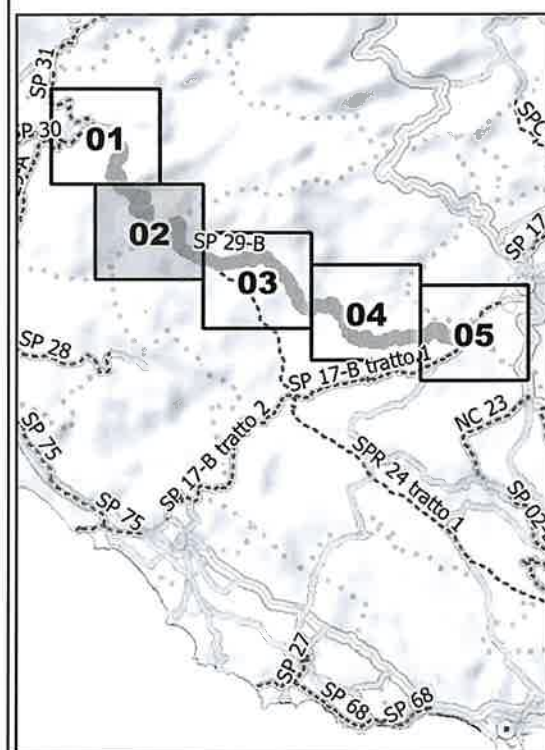



**LIBERO CONSORZIO
COMUNALE DI AGRIGENTO**

(L.R. 15/2015)

ex Provincia Regionale di Agrigento

SETTORE



Ambiente, Territorio, Infrastrutture Stradali,
Attività Negoziale e Protezione Civile

**SP 29B - Cattolica Eraclea-
Raffadali**

TAVOLA N. 03

Legenda

- Provinciali
- Progressive
- decametriche
- ettometriche

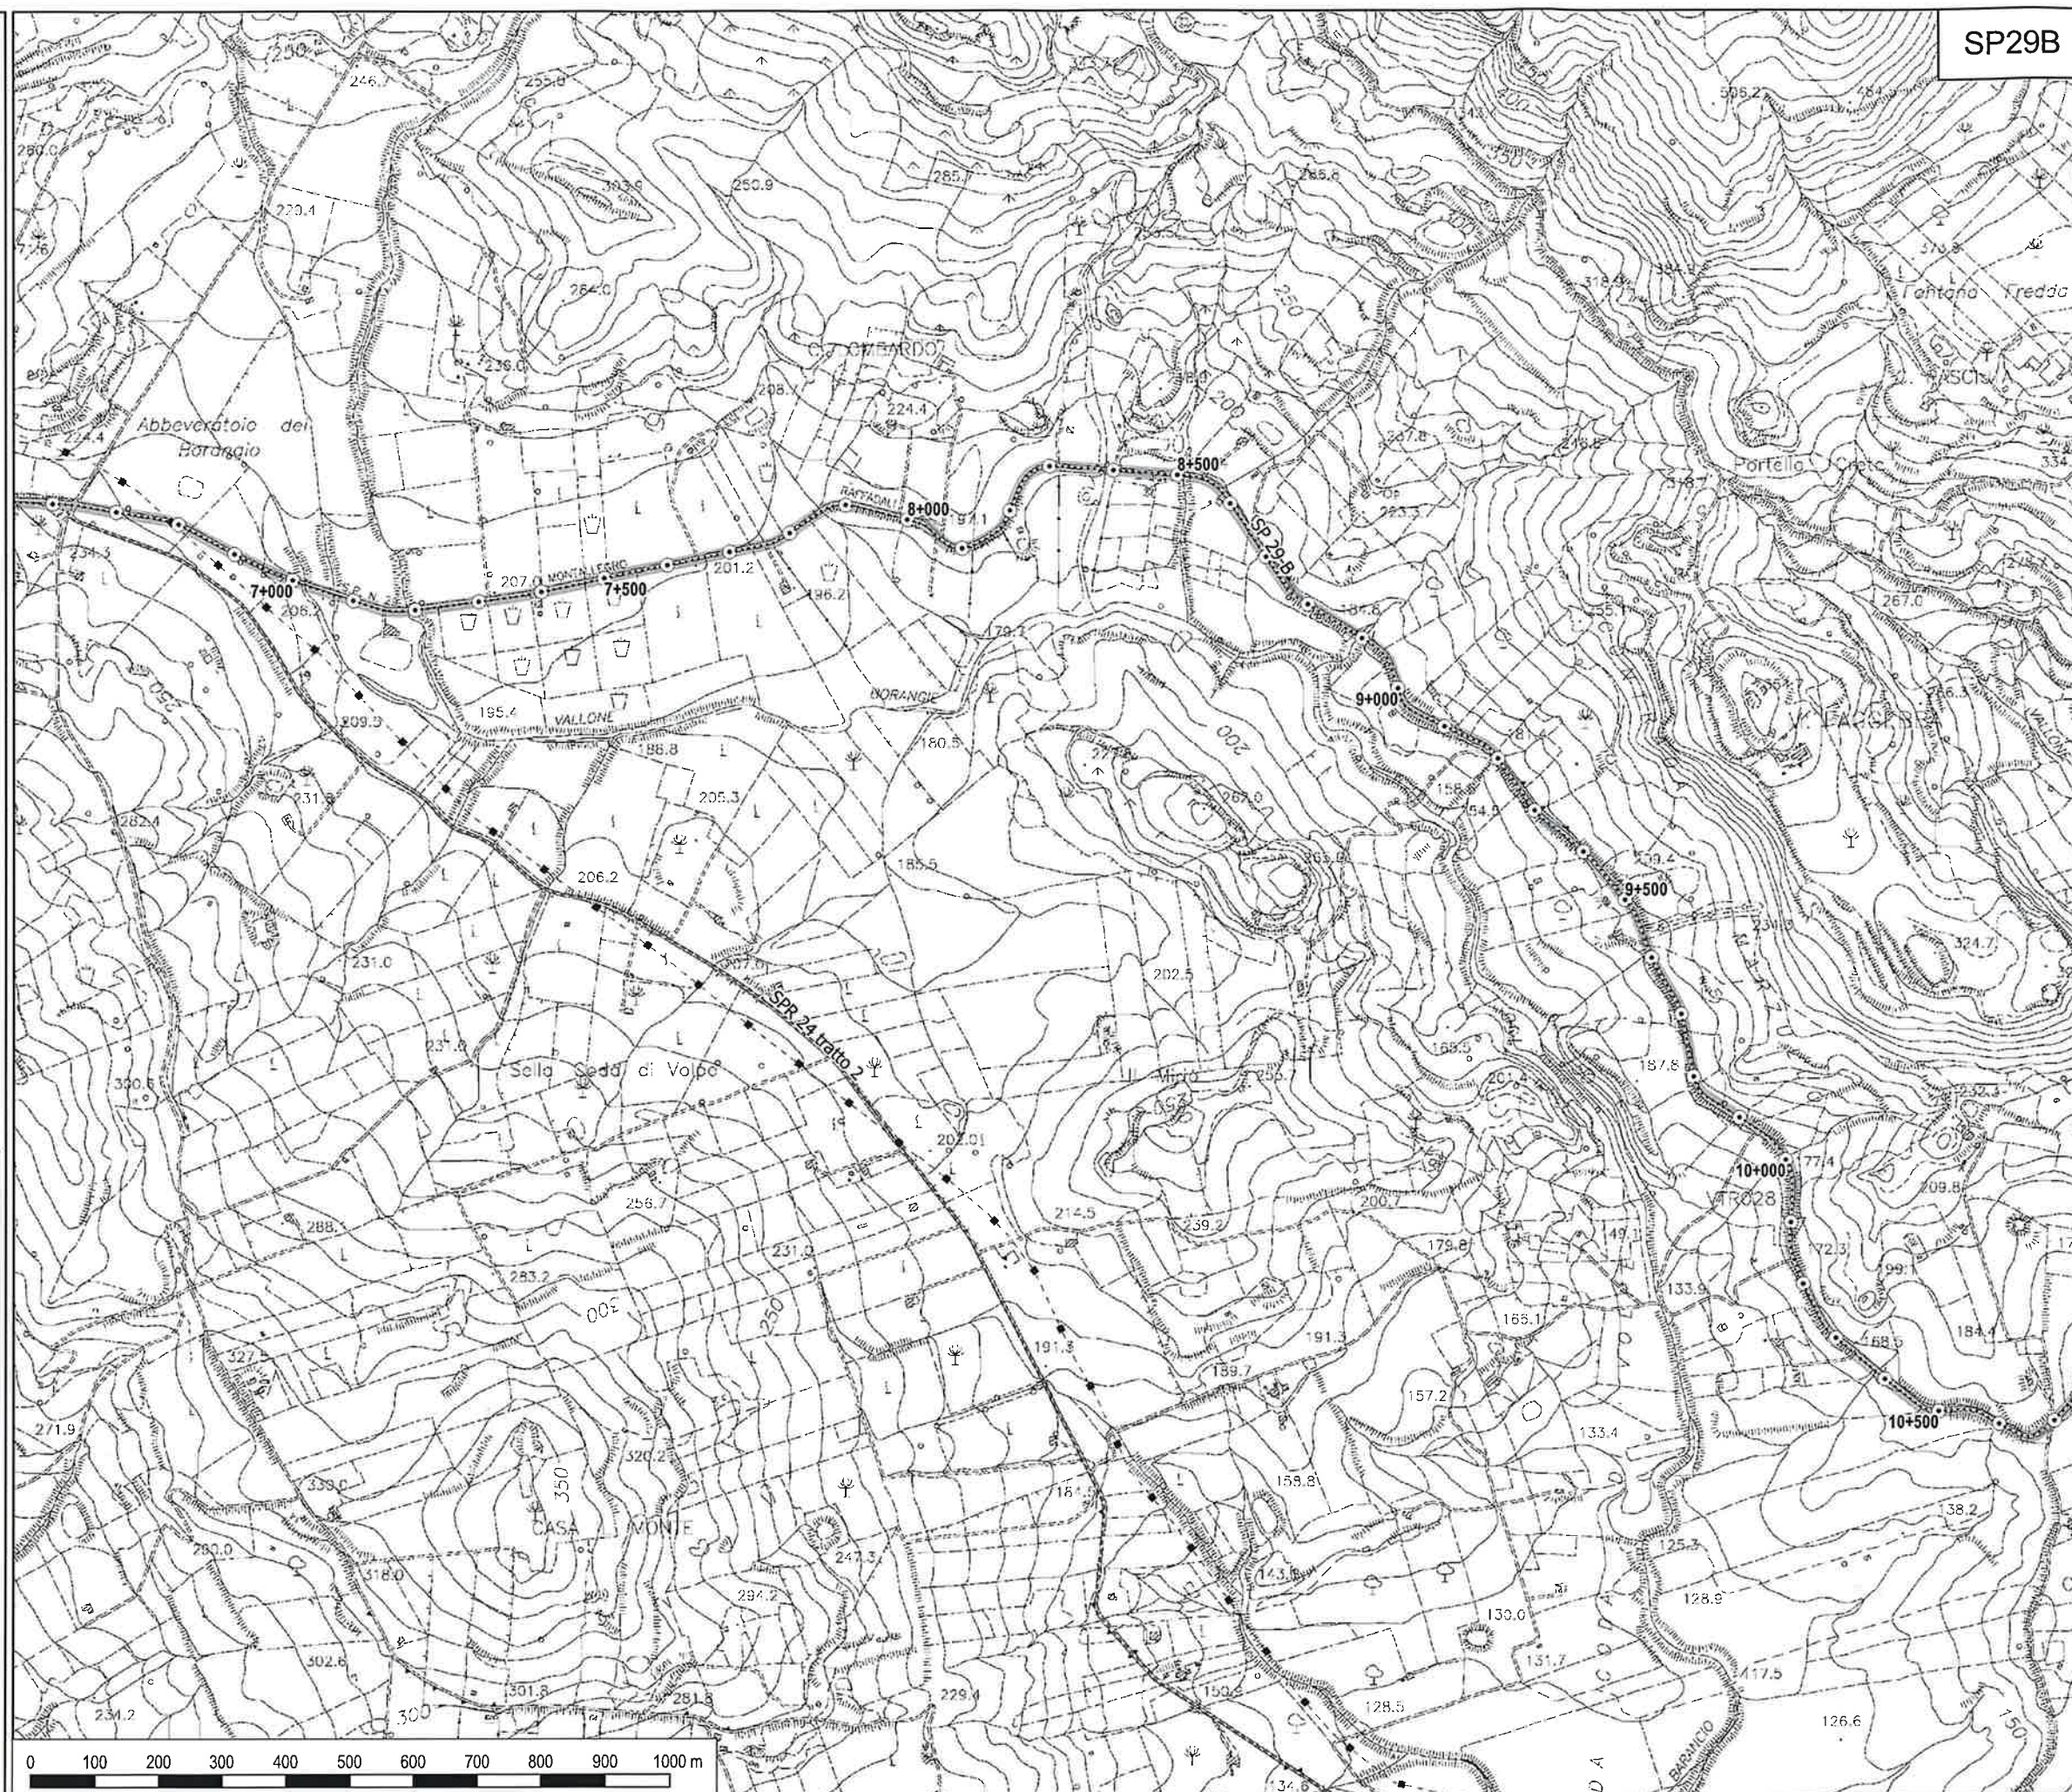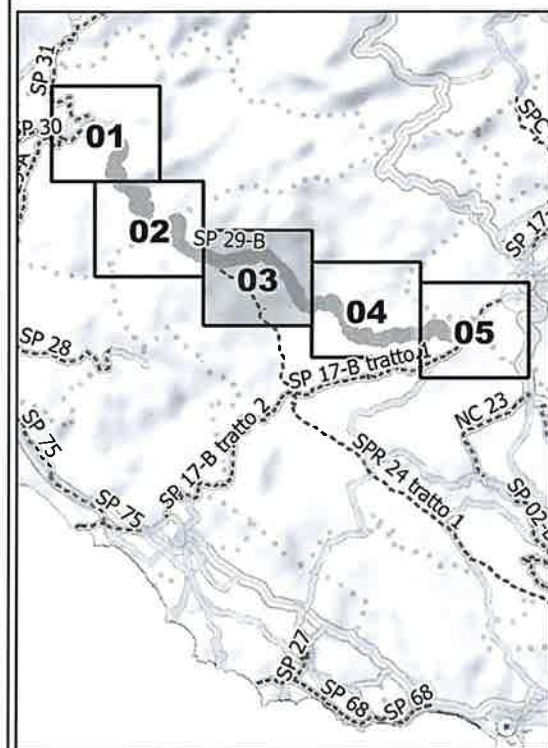

SP29B



ex Provincia Regionale di Agrigento



SETTORE
Ambiente, Territorio, Infrastrutture Stradali,
Attività Negoziale e Protezione Civile

**SP 29B - Cattolica Eraclea-
Raffadali**

TAVOLA N. 04

Legenda

- Provinciali
- Progressive
 - decametriche
 - ⊙ ettometriche

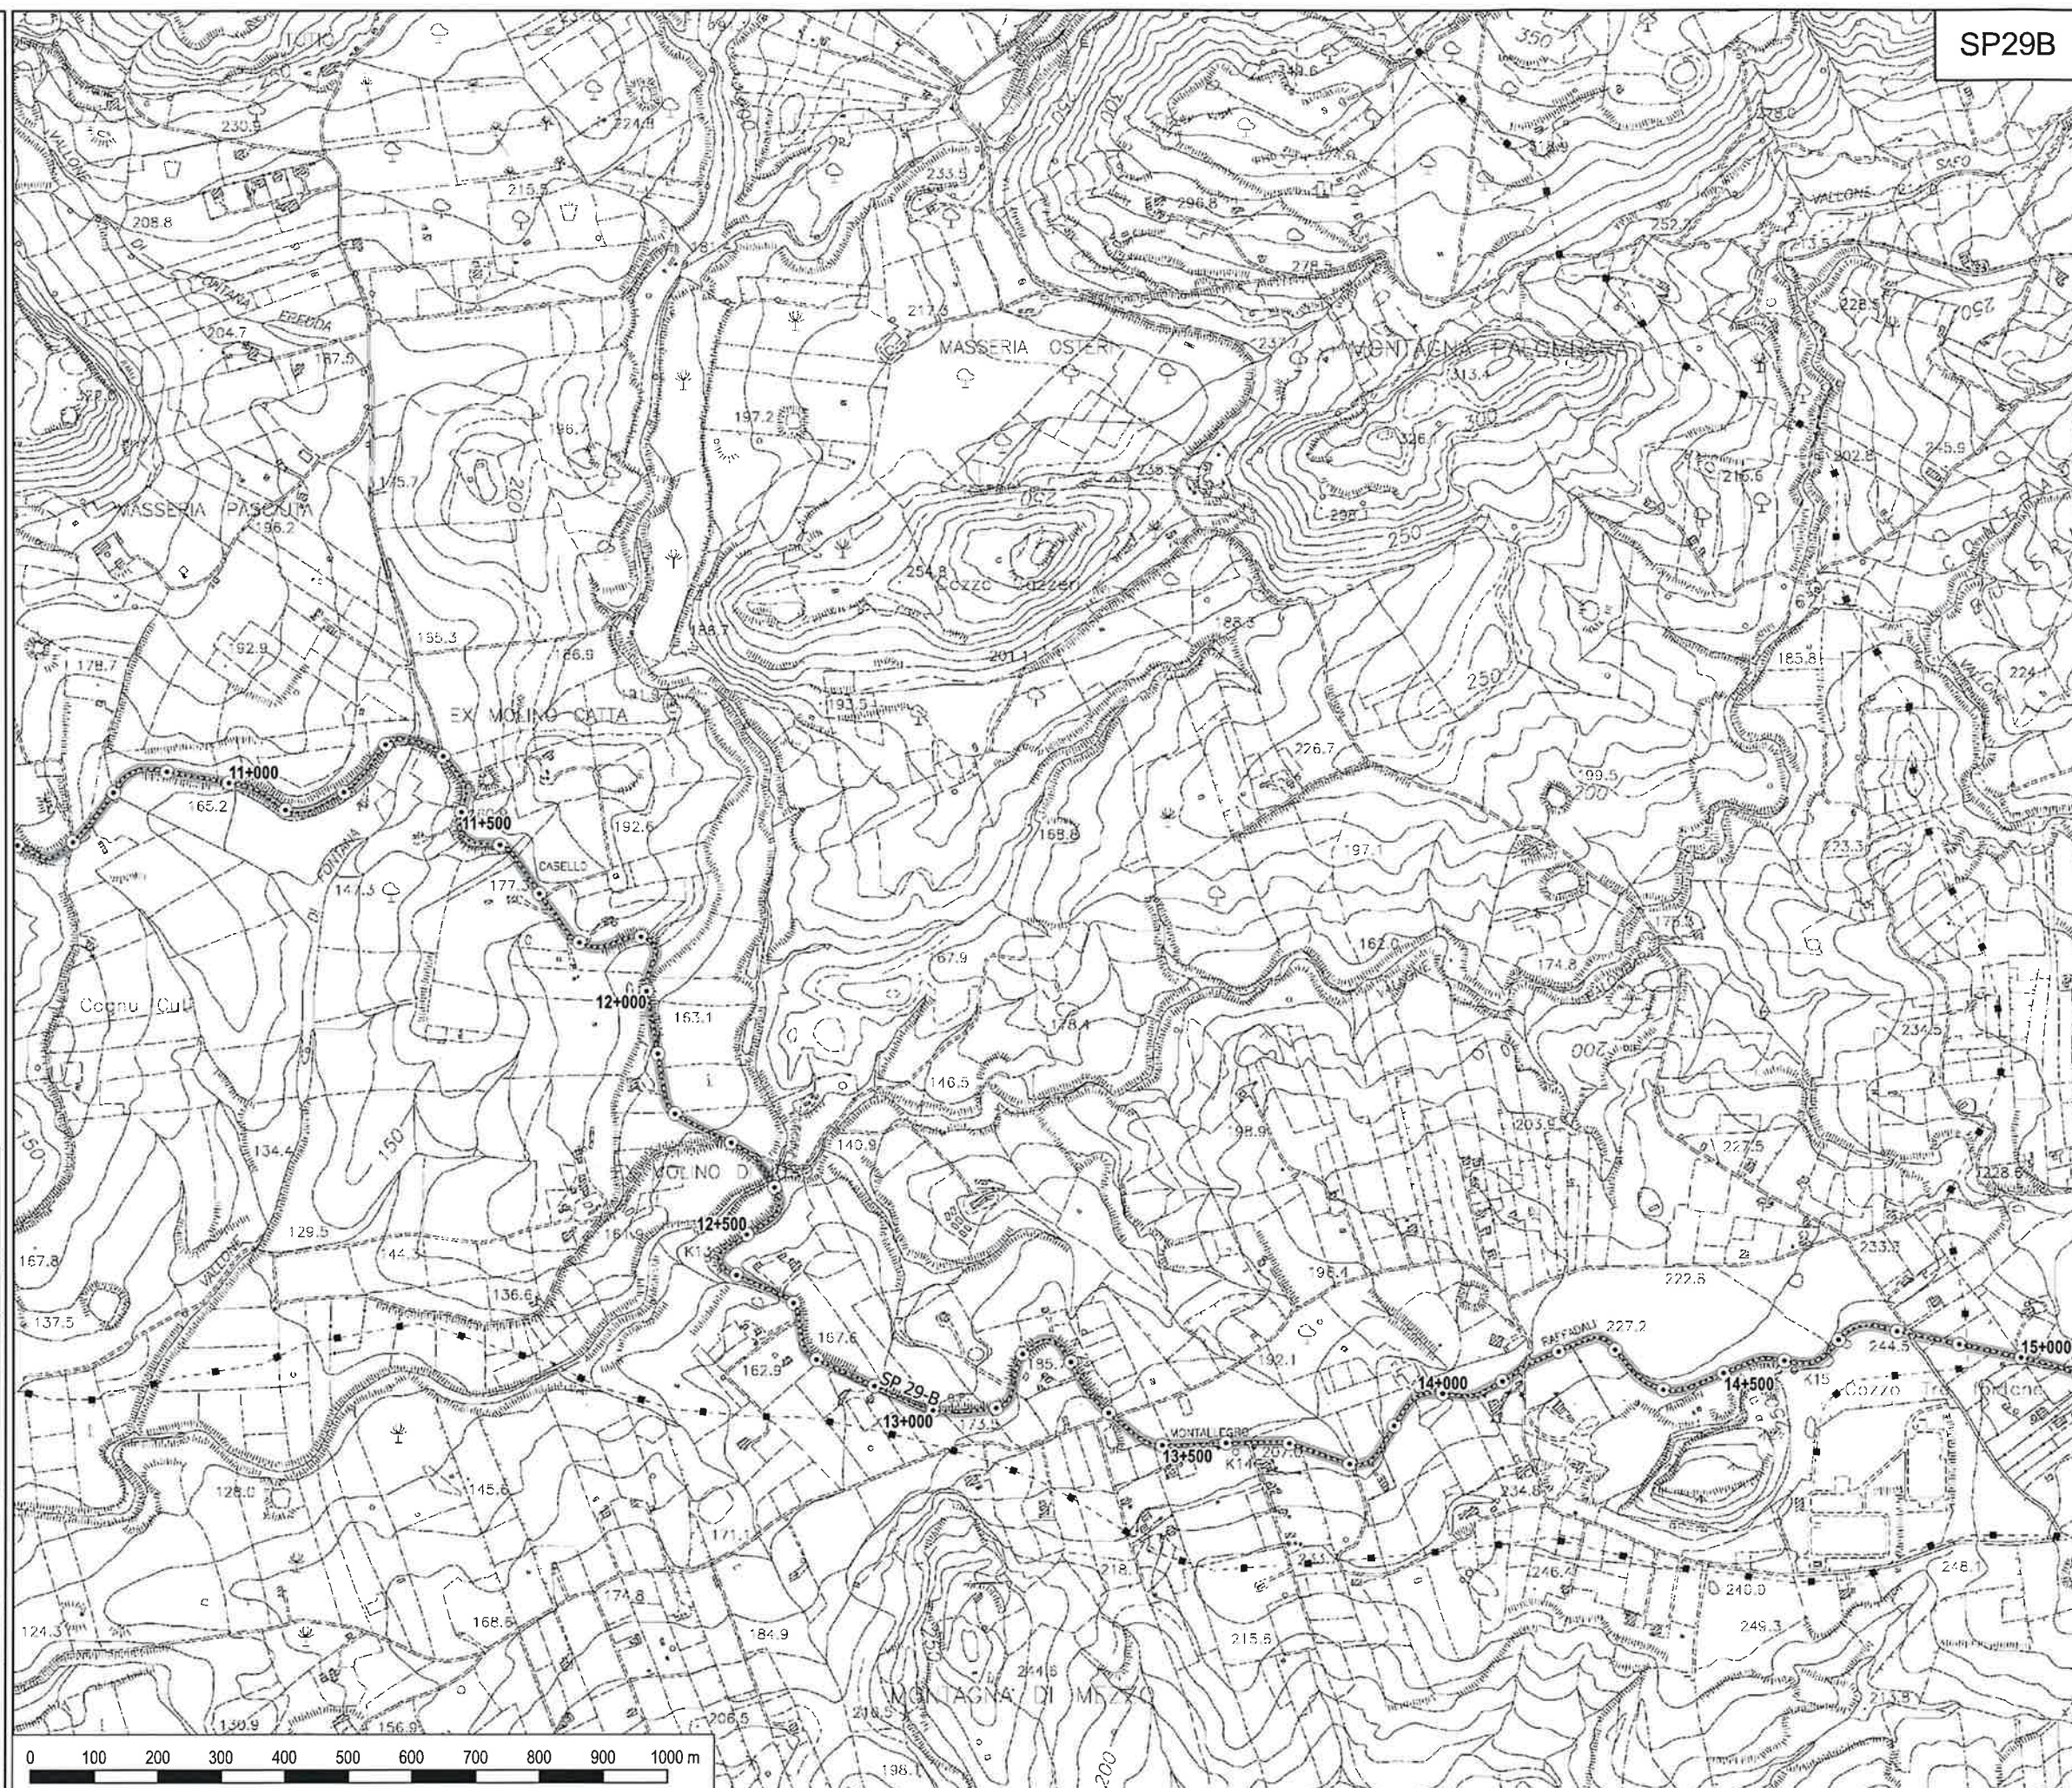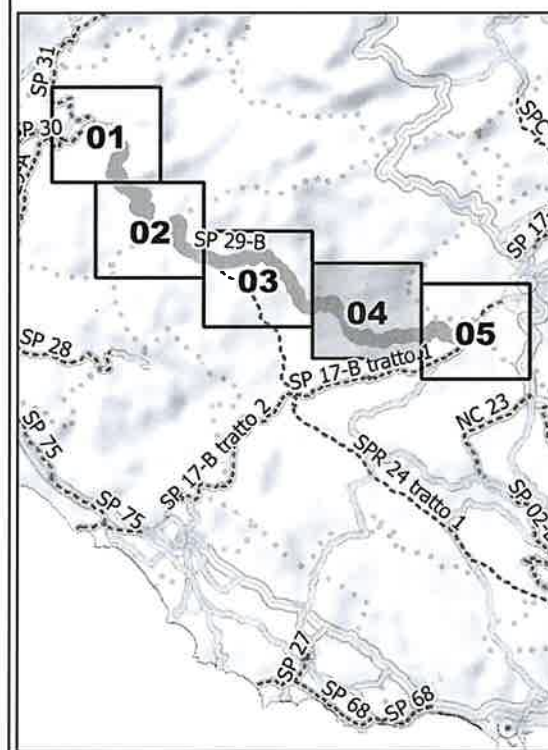



**LIBERO CONSORZIO
COMUNALE DI AGRIGENTO**

(L.R. 15/2015)

ex Provincia Regionale di Agrigento

SETTORE


Ambiente, Territorio, Infrastrutture Stradali,
Attività Negoziale e Protezione Civile

**SP 29B - Cattolica Eraclea-
Raffadali**

TAVOLA N. 05

Legenda

- Provinciali
- Progressive
- decametriche
- ettometriche

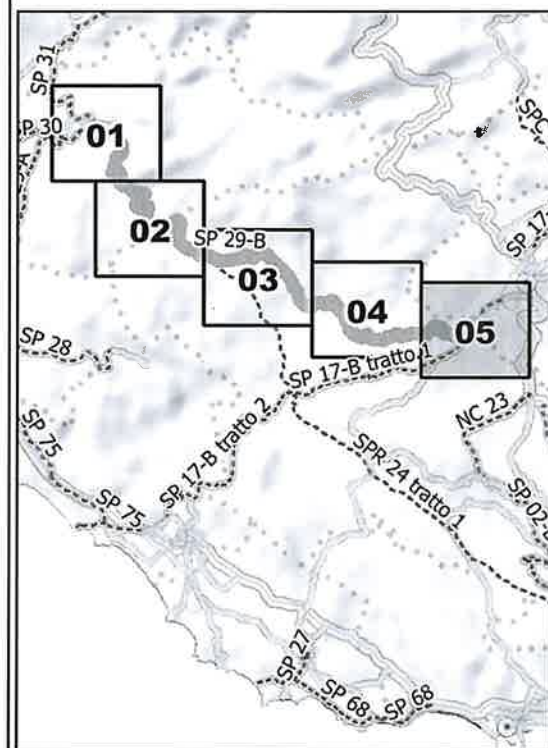

SP29B



LIBERO CONSORZIO COMUNALE DI AGRIGENTO

(L.R. 15/2015)

ex Provincia Regionale di Agrigento

SETTORE


Ambiente, Territorio, Infrastrutture Stradali,
Attività Negoziale e Protezione Civile

SP 30 - Cattolica Eraclea - SS 115 - Rovine di Eraclea Minoa

TAVOLA N. 01

Legenda

- Provinciali
- Progressive
- decametriche
- ⊙ ettometriche

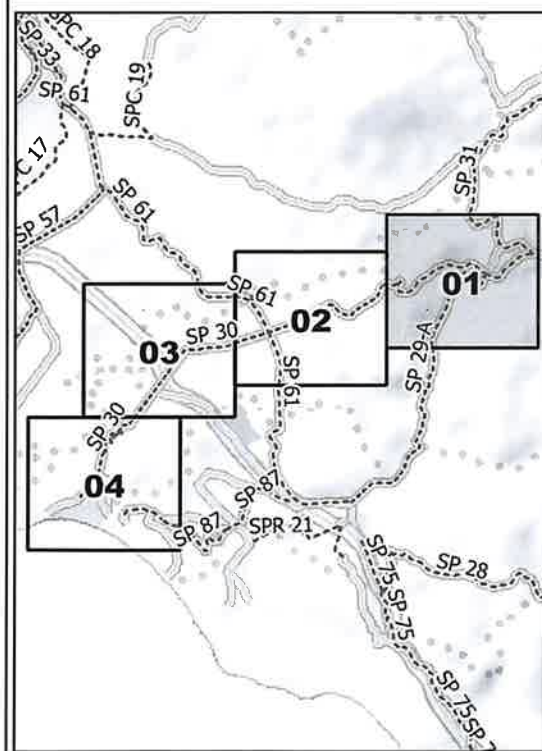



**LIBERO CONSORZIO
COMUNALE DI AGRIGENTO**
(L.R. 15/2015)

ex Provincia Regionale di Agrigento



SETTORE
Ambiente, Territorio, Infrastrutture Stradali,
Attività Negoziale e Protezione Civile

**SP 30 - Cattolica Eraclea -
SS 115 - Rovine di Eraclea
Minoa**

TAVOLA N. 02

Legenda

- Provinciali
- Progressive
- decametriche
- ⊙ ettometriche

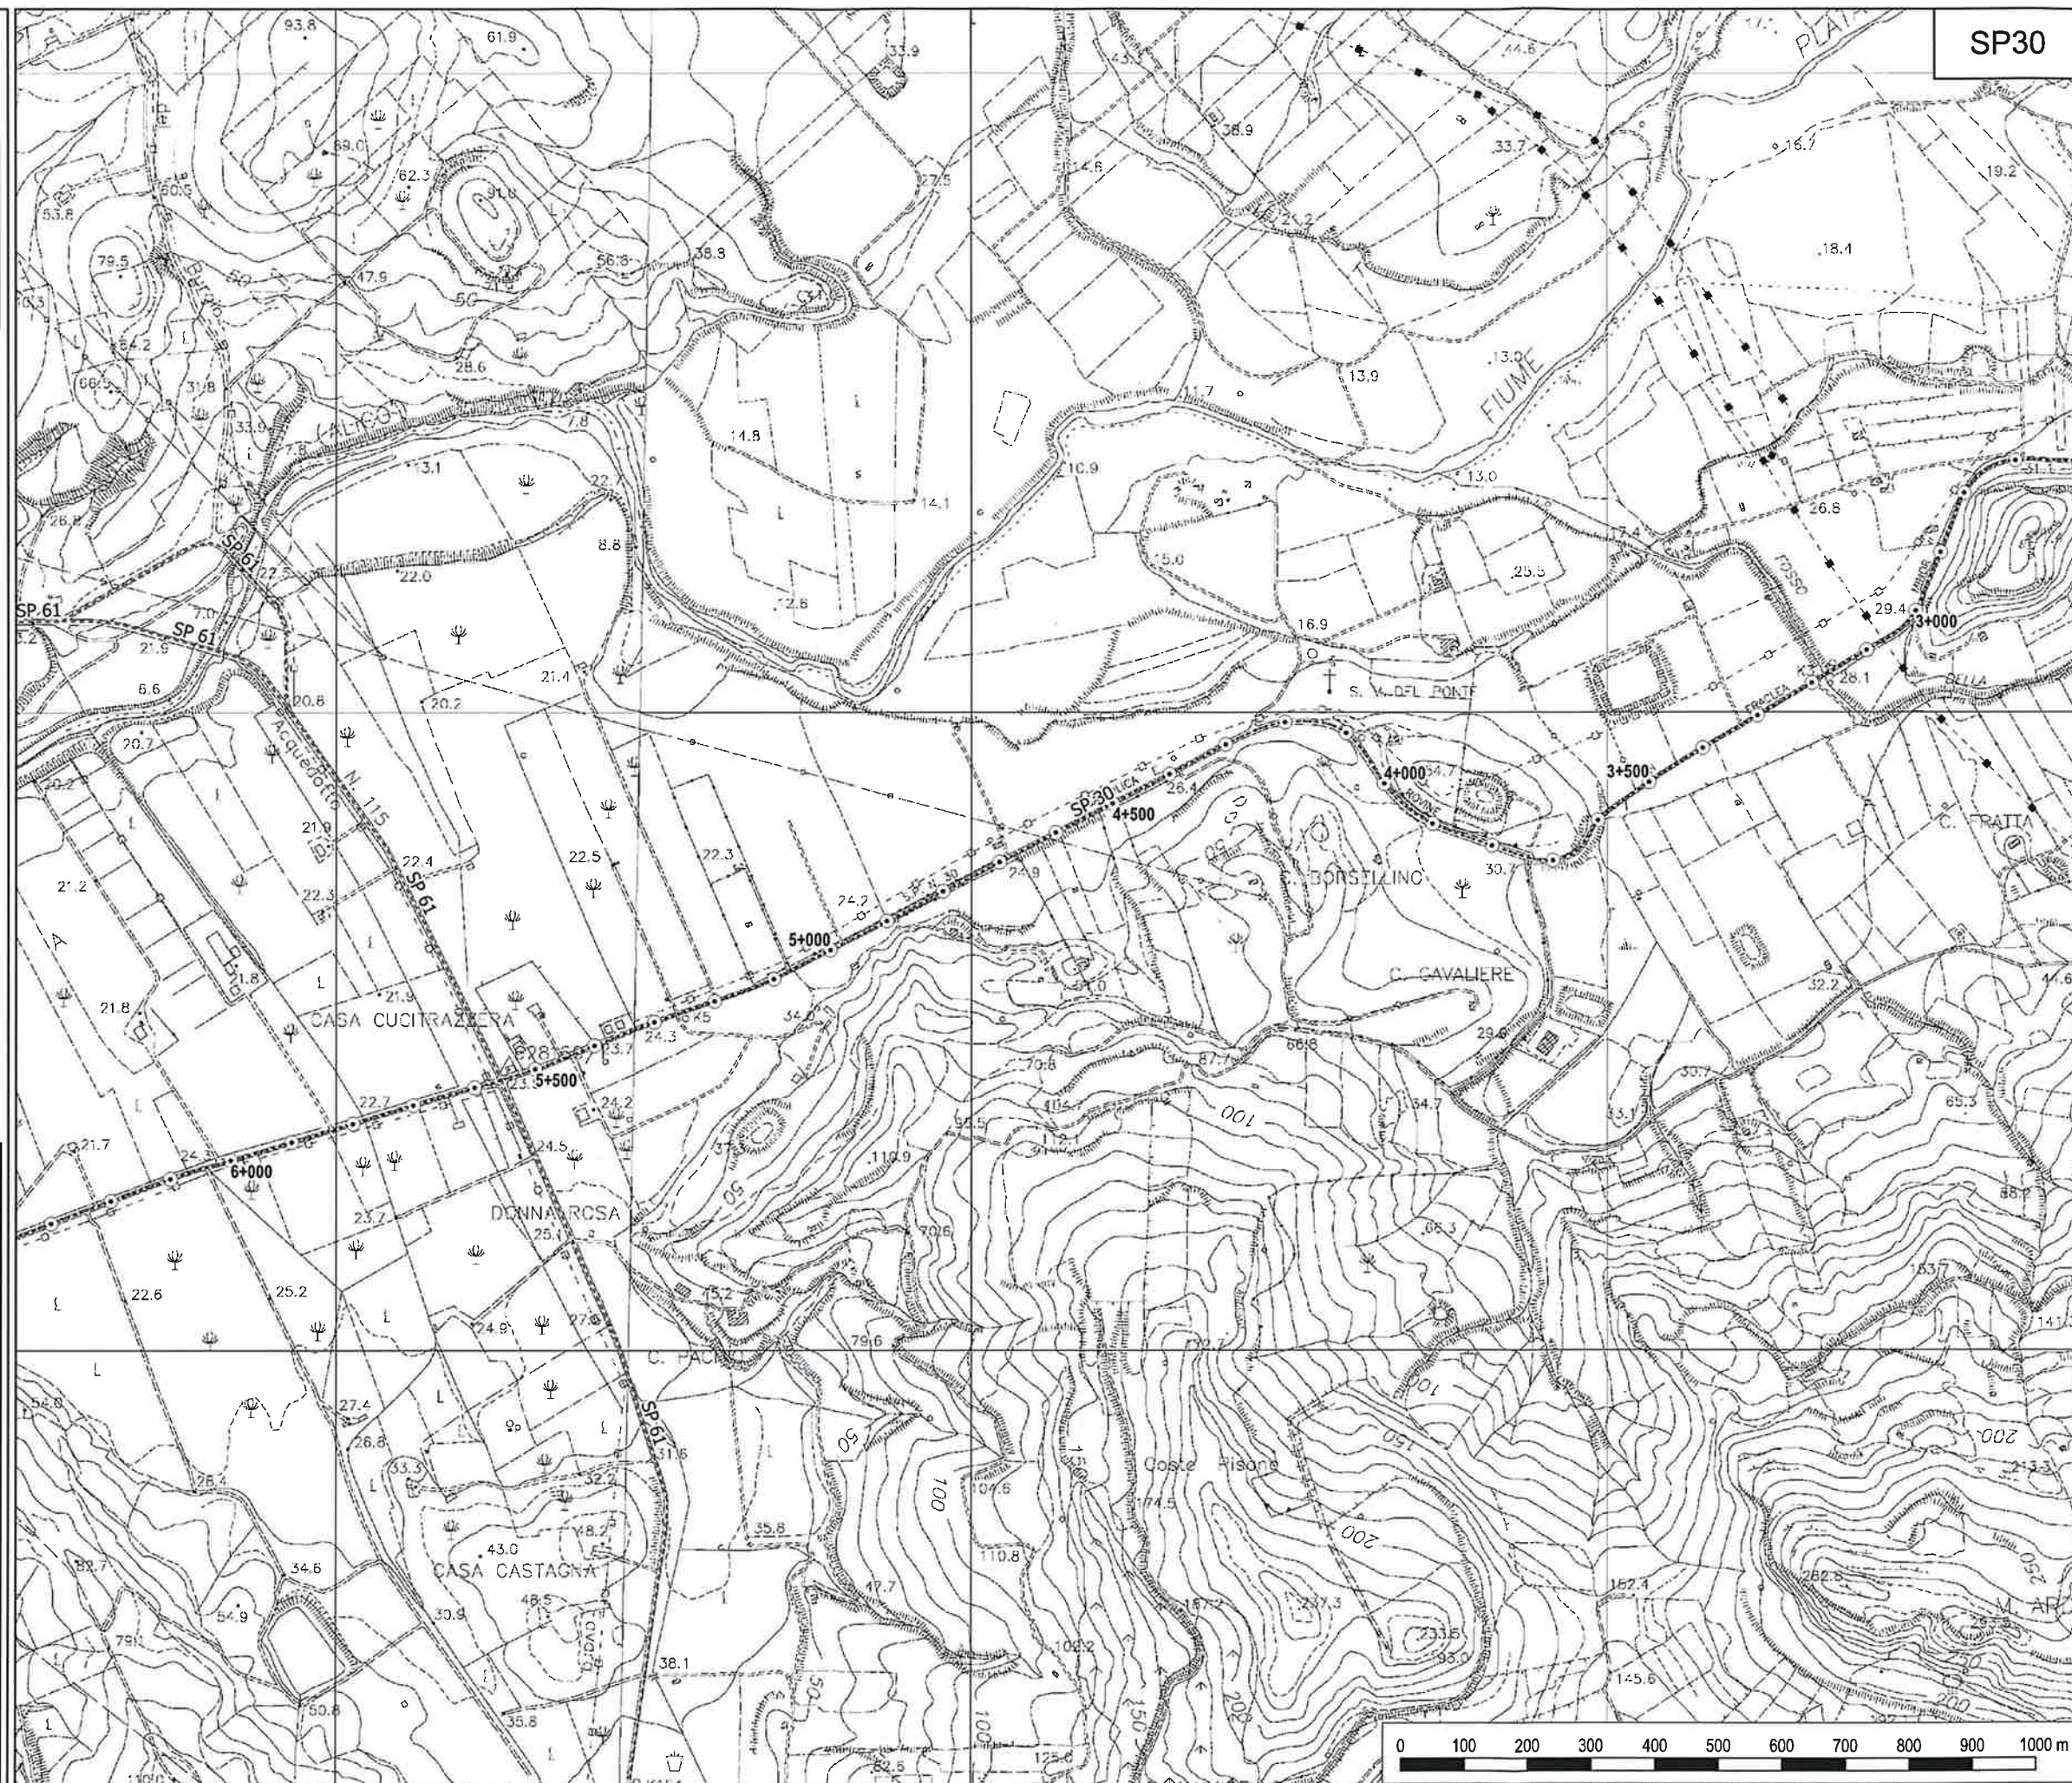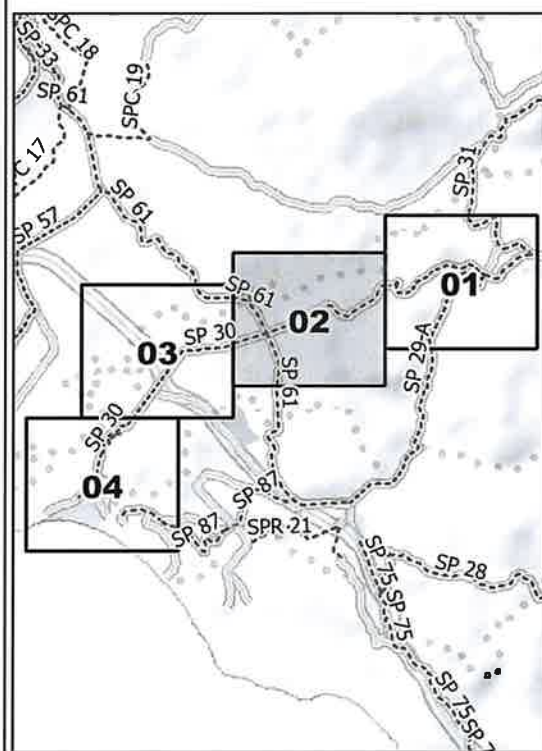



**LIBERO CONSORZIO
COMUNALE DI AGRIGENTO**

(L.R. 15/2015)

ex Provincia Regionale di Agrigento

SETTORE



Ambiente, Territorio, Infrastrutture Stradali,
Attività Negoziale e Protezione Civile

**SP 30 - Cattolica Eraclea -
SS 115 - Rovine di Eraclea
Minoa**

TAVOLA N. 03

Legenda

- Provinciali
- Progressive
- decametriche
- ⊙ ettometriche

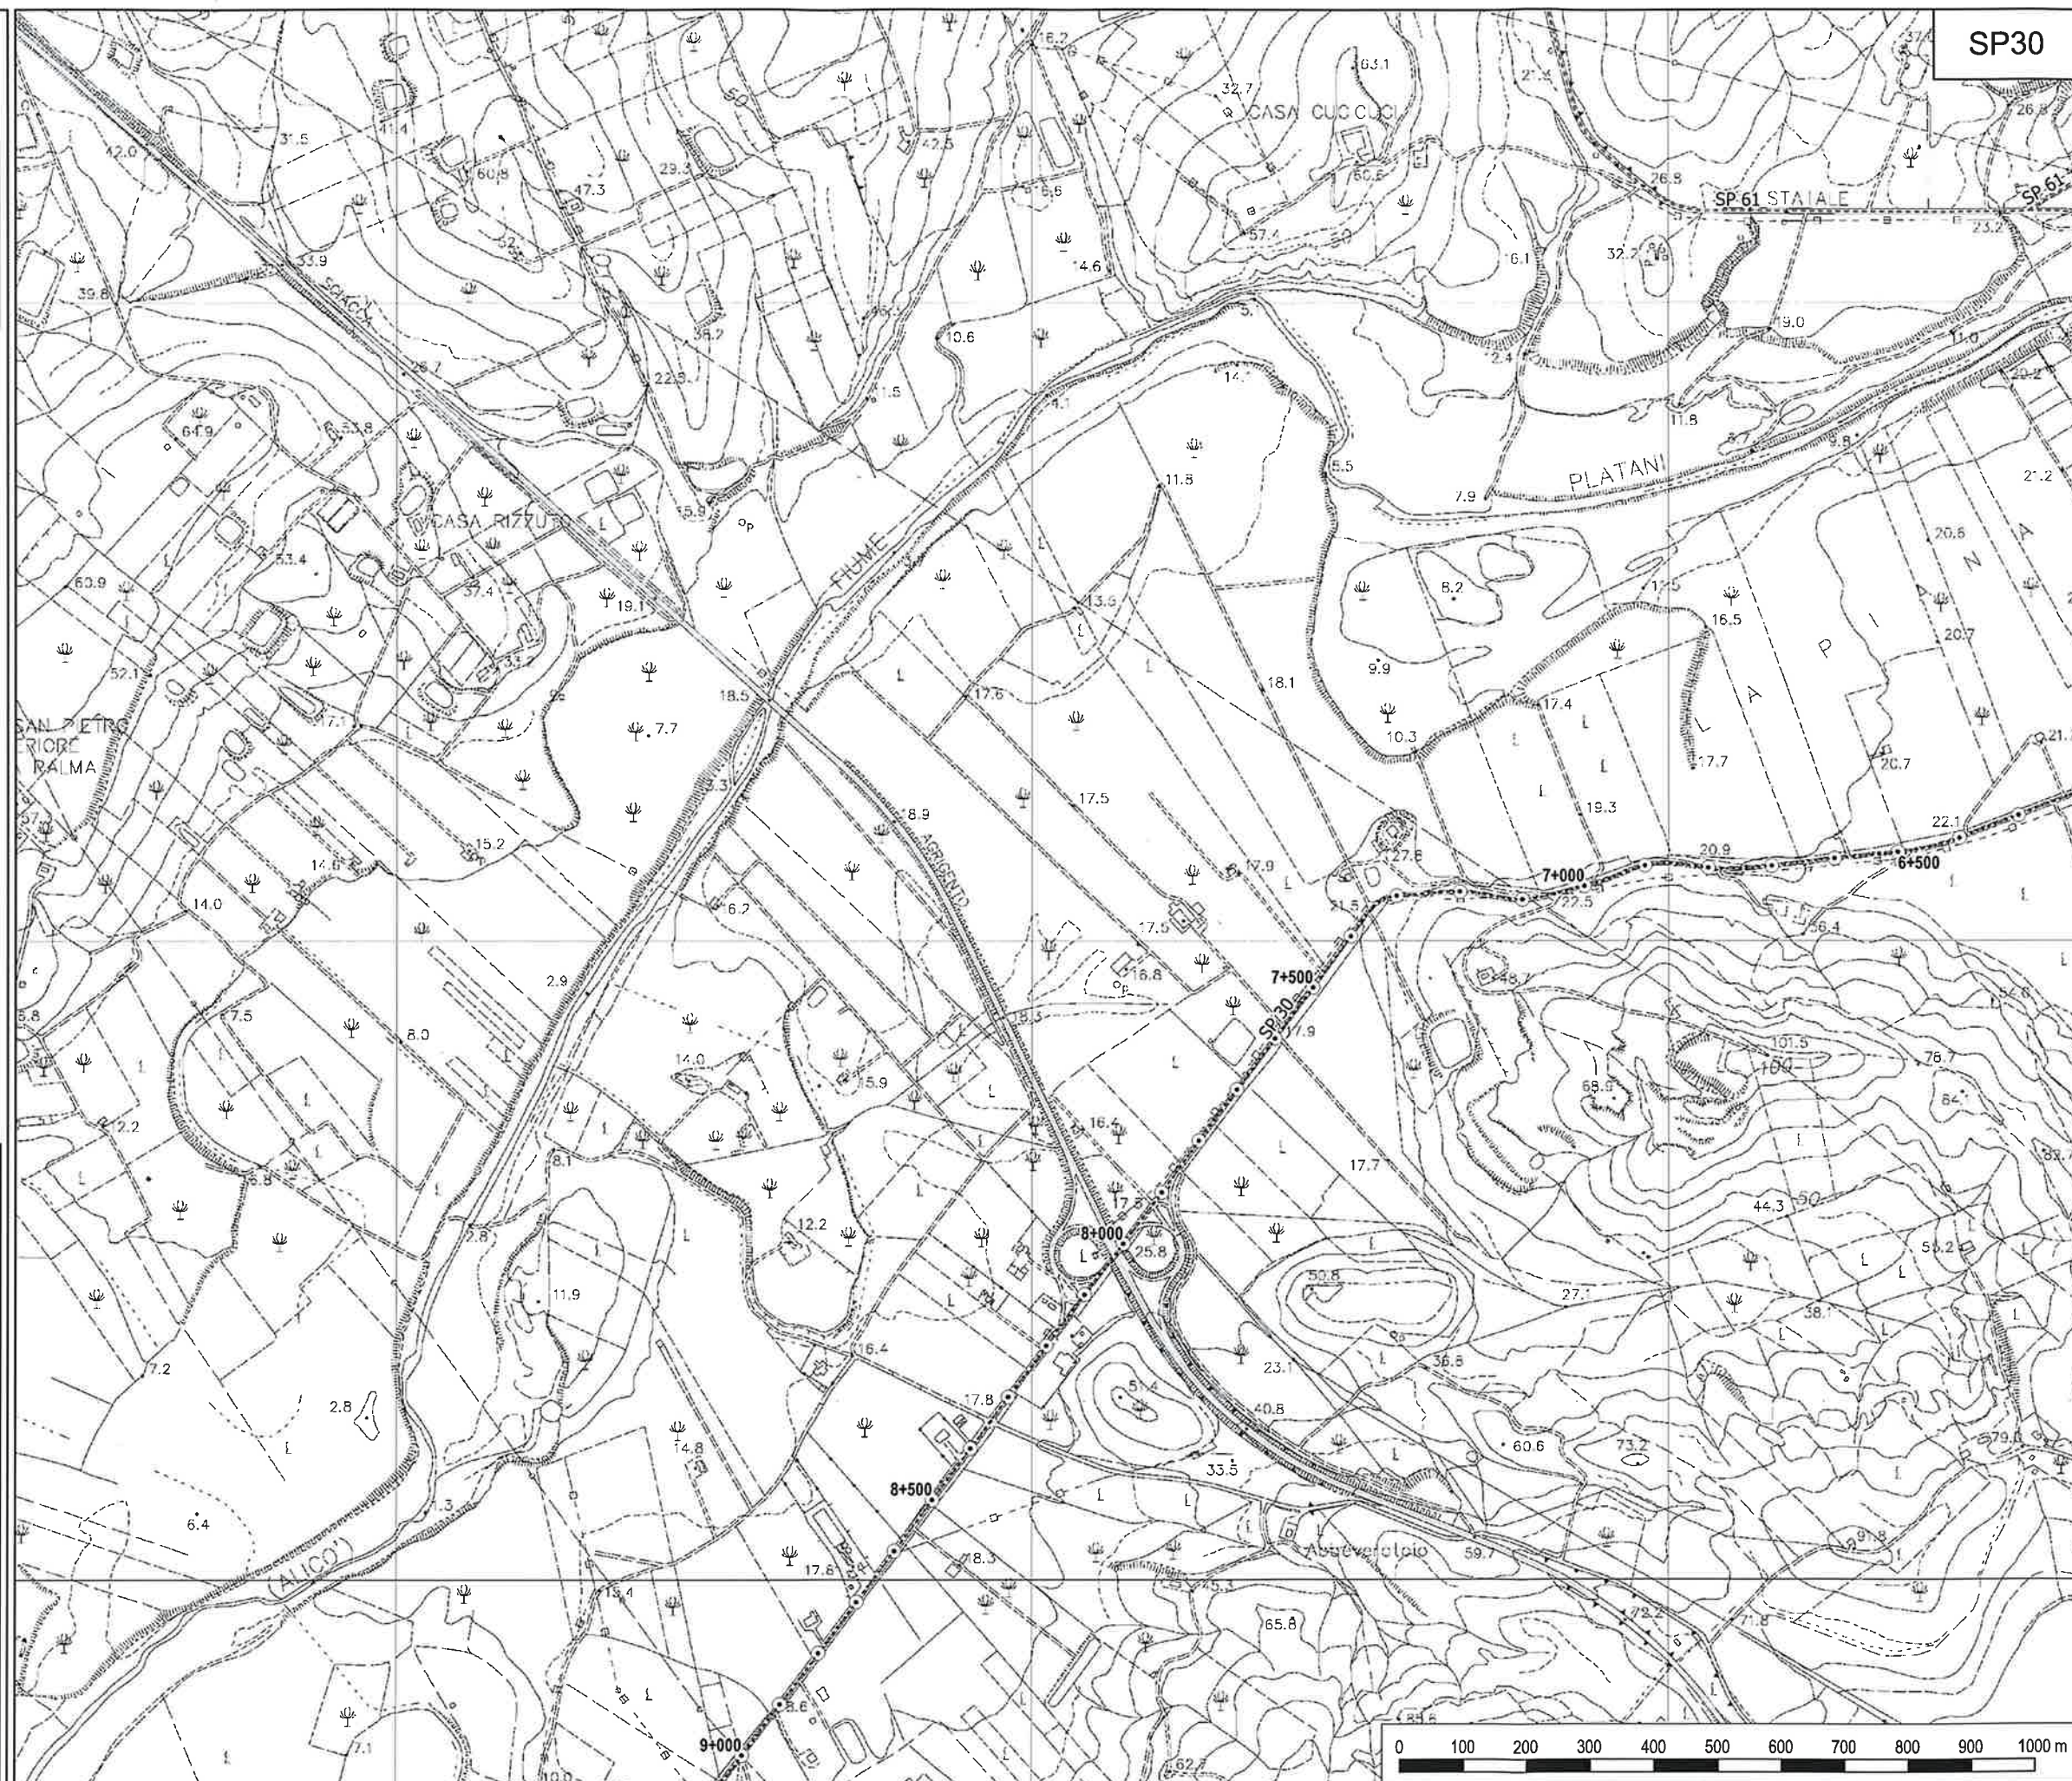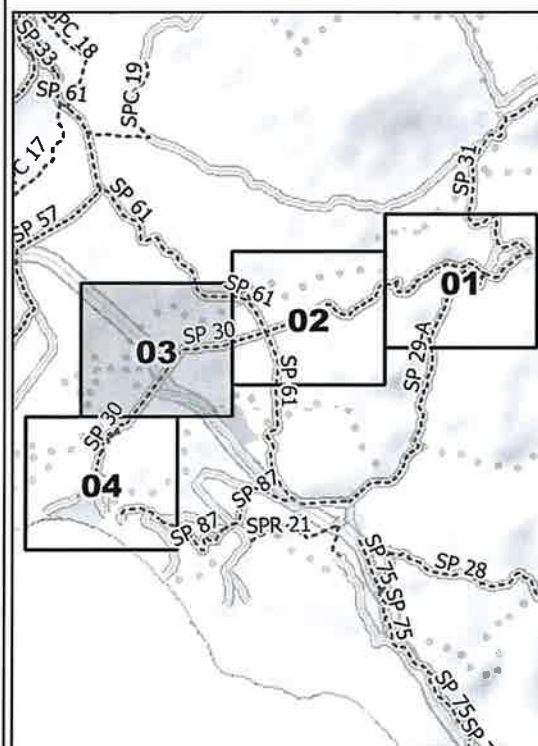



**LIBERO CONSORZIO
COMUNALE DI AGRIGENTO**
(L.R. 15/2015)

ex Provincia Regionale di Agrigento



SETTORE
Ambiente, Territorio, Infrastrutture Stradali,
Attività Negoziale e Protezione Civile

**SP 30 - Cattolica Eraclea -
SS 115 - Rovine di Eraclea
Minoa**

TAVOLA N. 04

Legenda

- Provinciali
- Progressive
- decametriche
- ettometriche

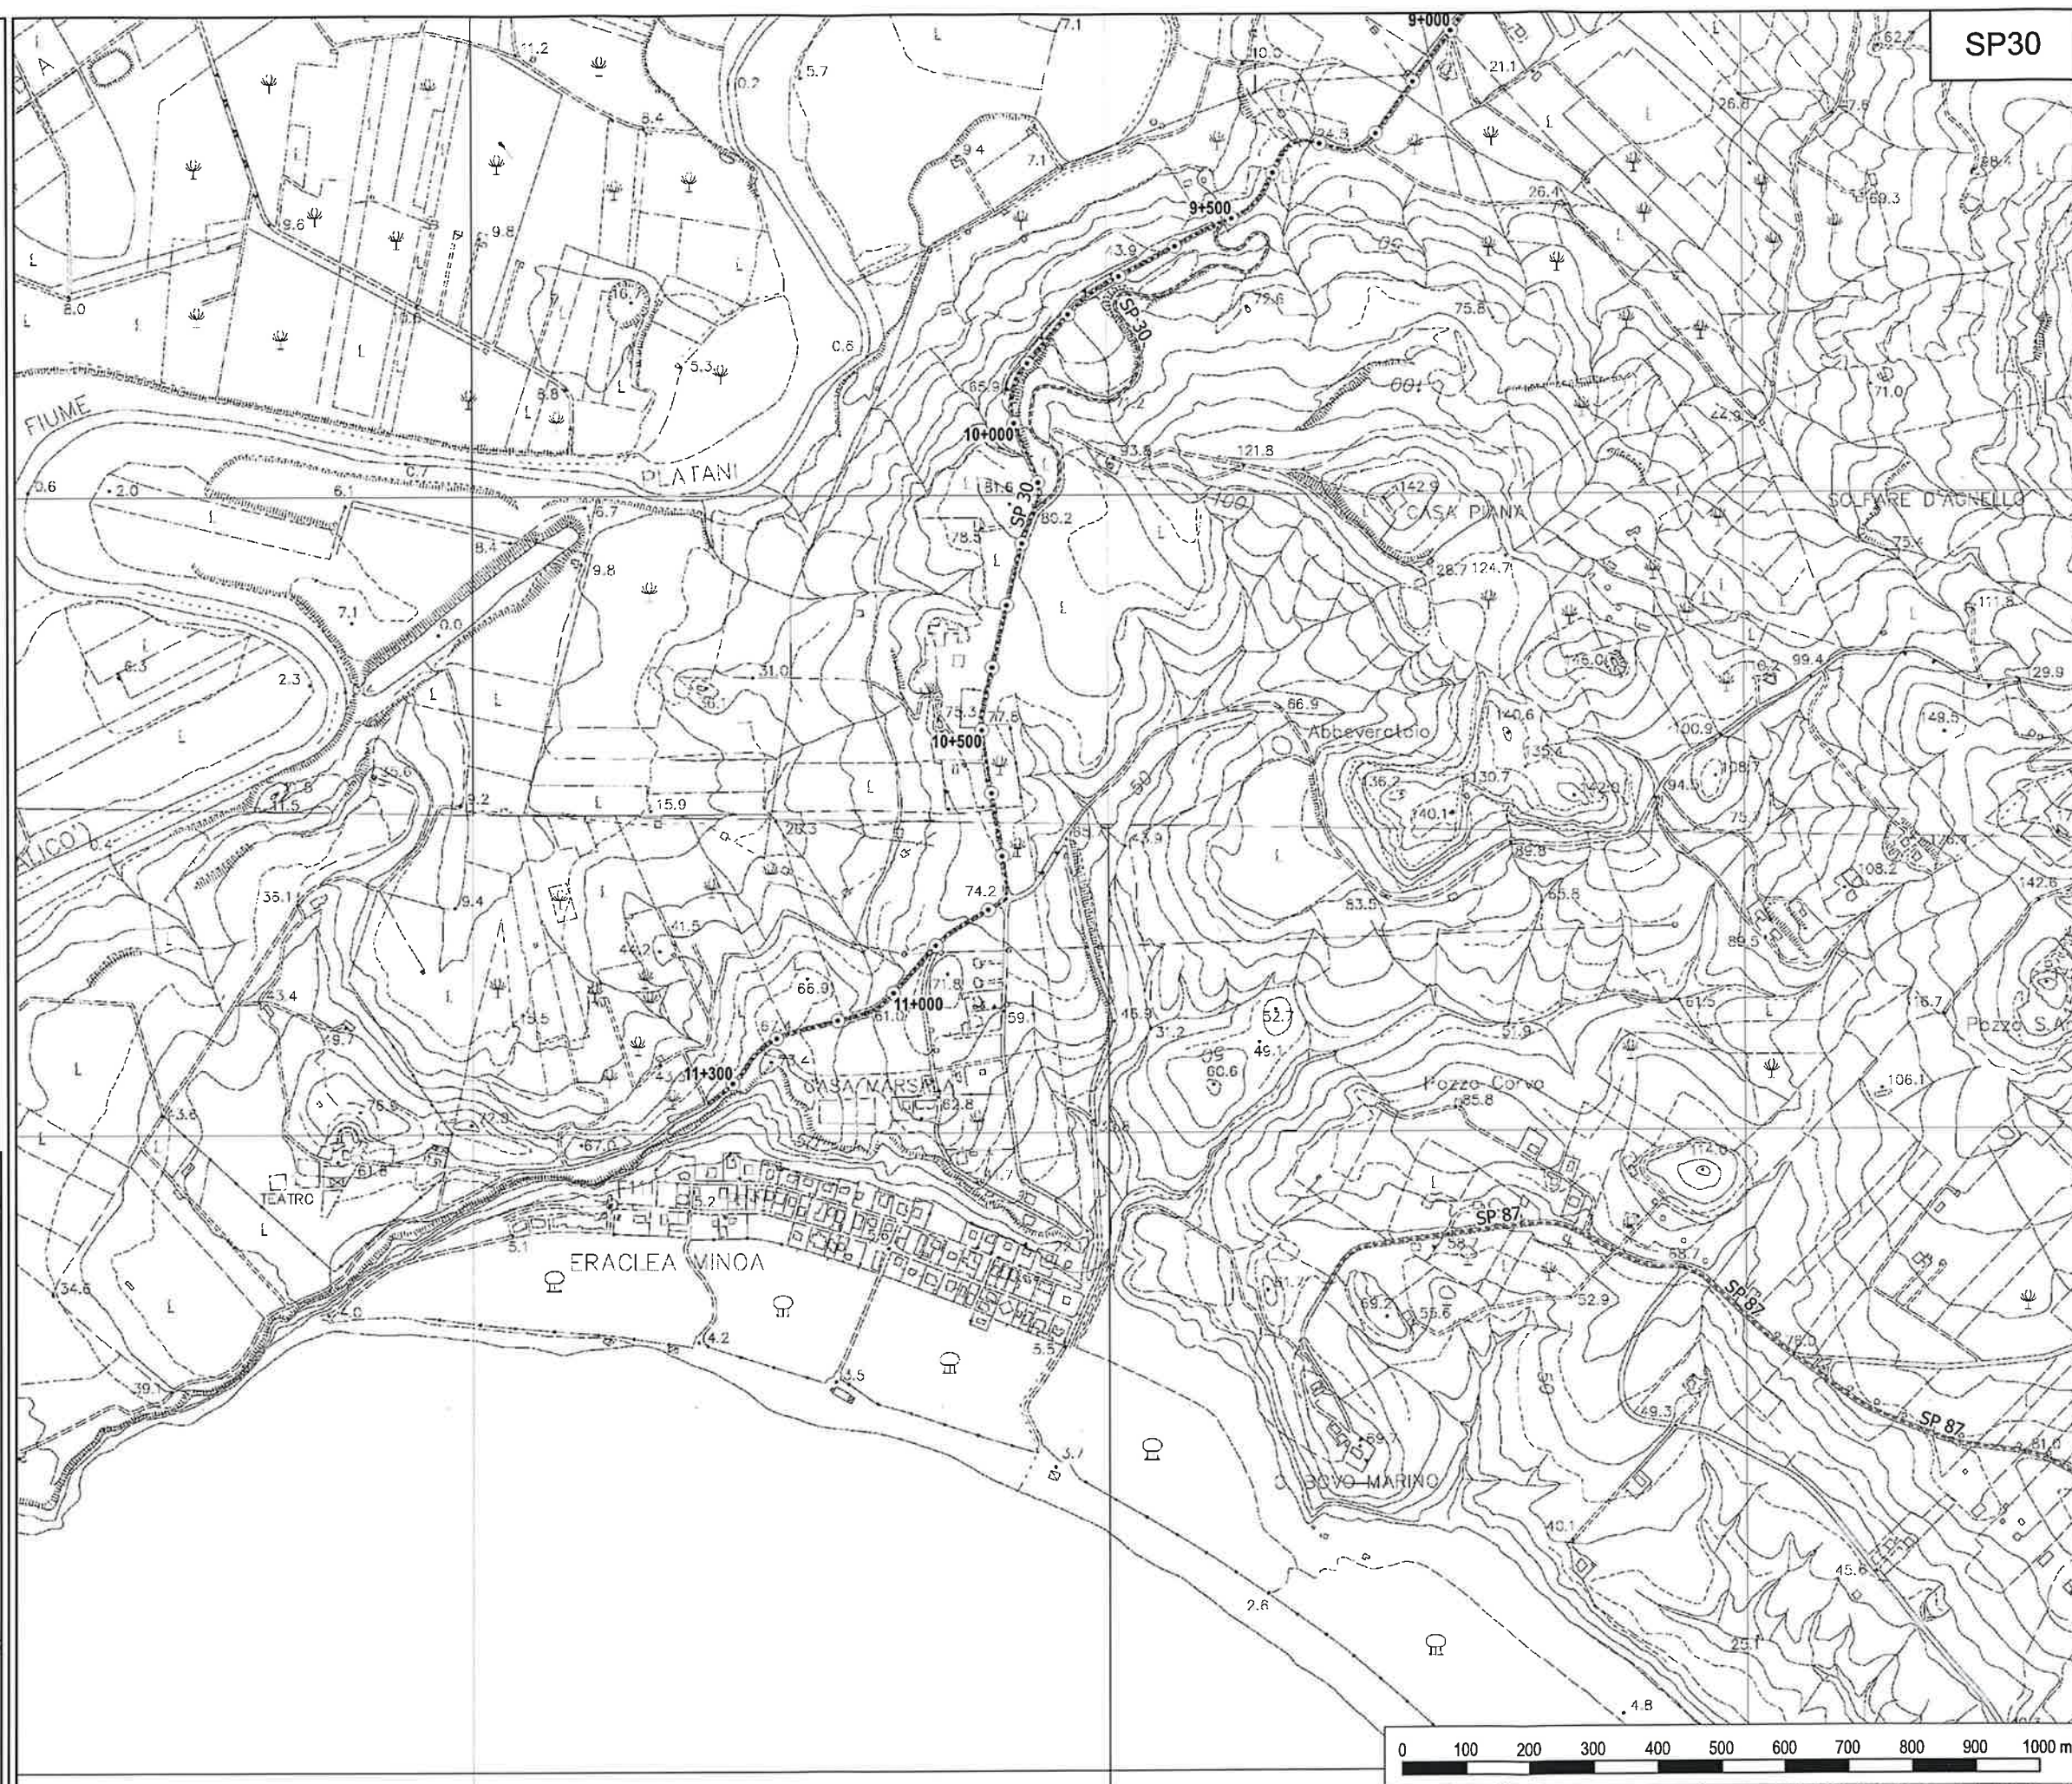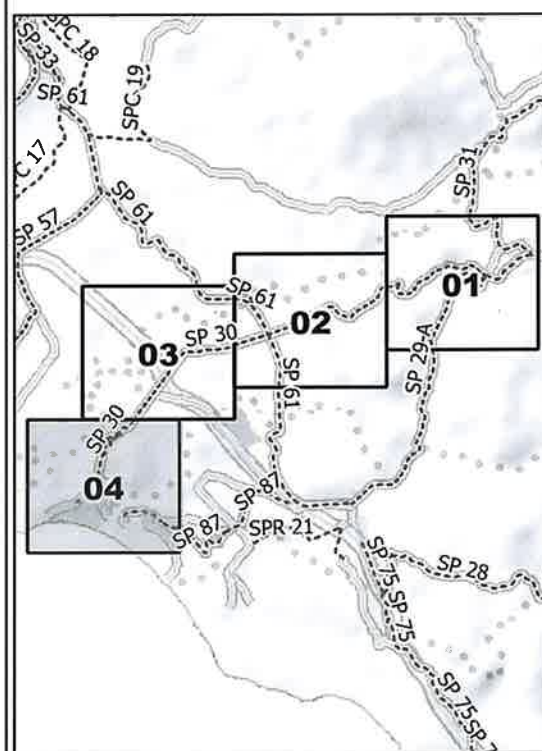



**LIBERO CONSORZIO
COMUNALE DI AGRIGENTO**
(L.R. 15/2015)

ex Provincia Regionale di Agrigento



SETTORE
Ambiente, Territorio, Infrastrutture Stradali,
Attività Negoziante e Protezione Civile

**SP 31 - Cattolica Eraclea -
Cianciana**

TAVOLA N. 01

Legenda

- Provinciali
- Progressive
- decametriche
- ⊙ ettometriche

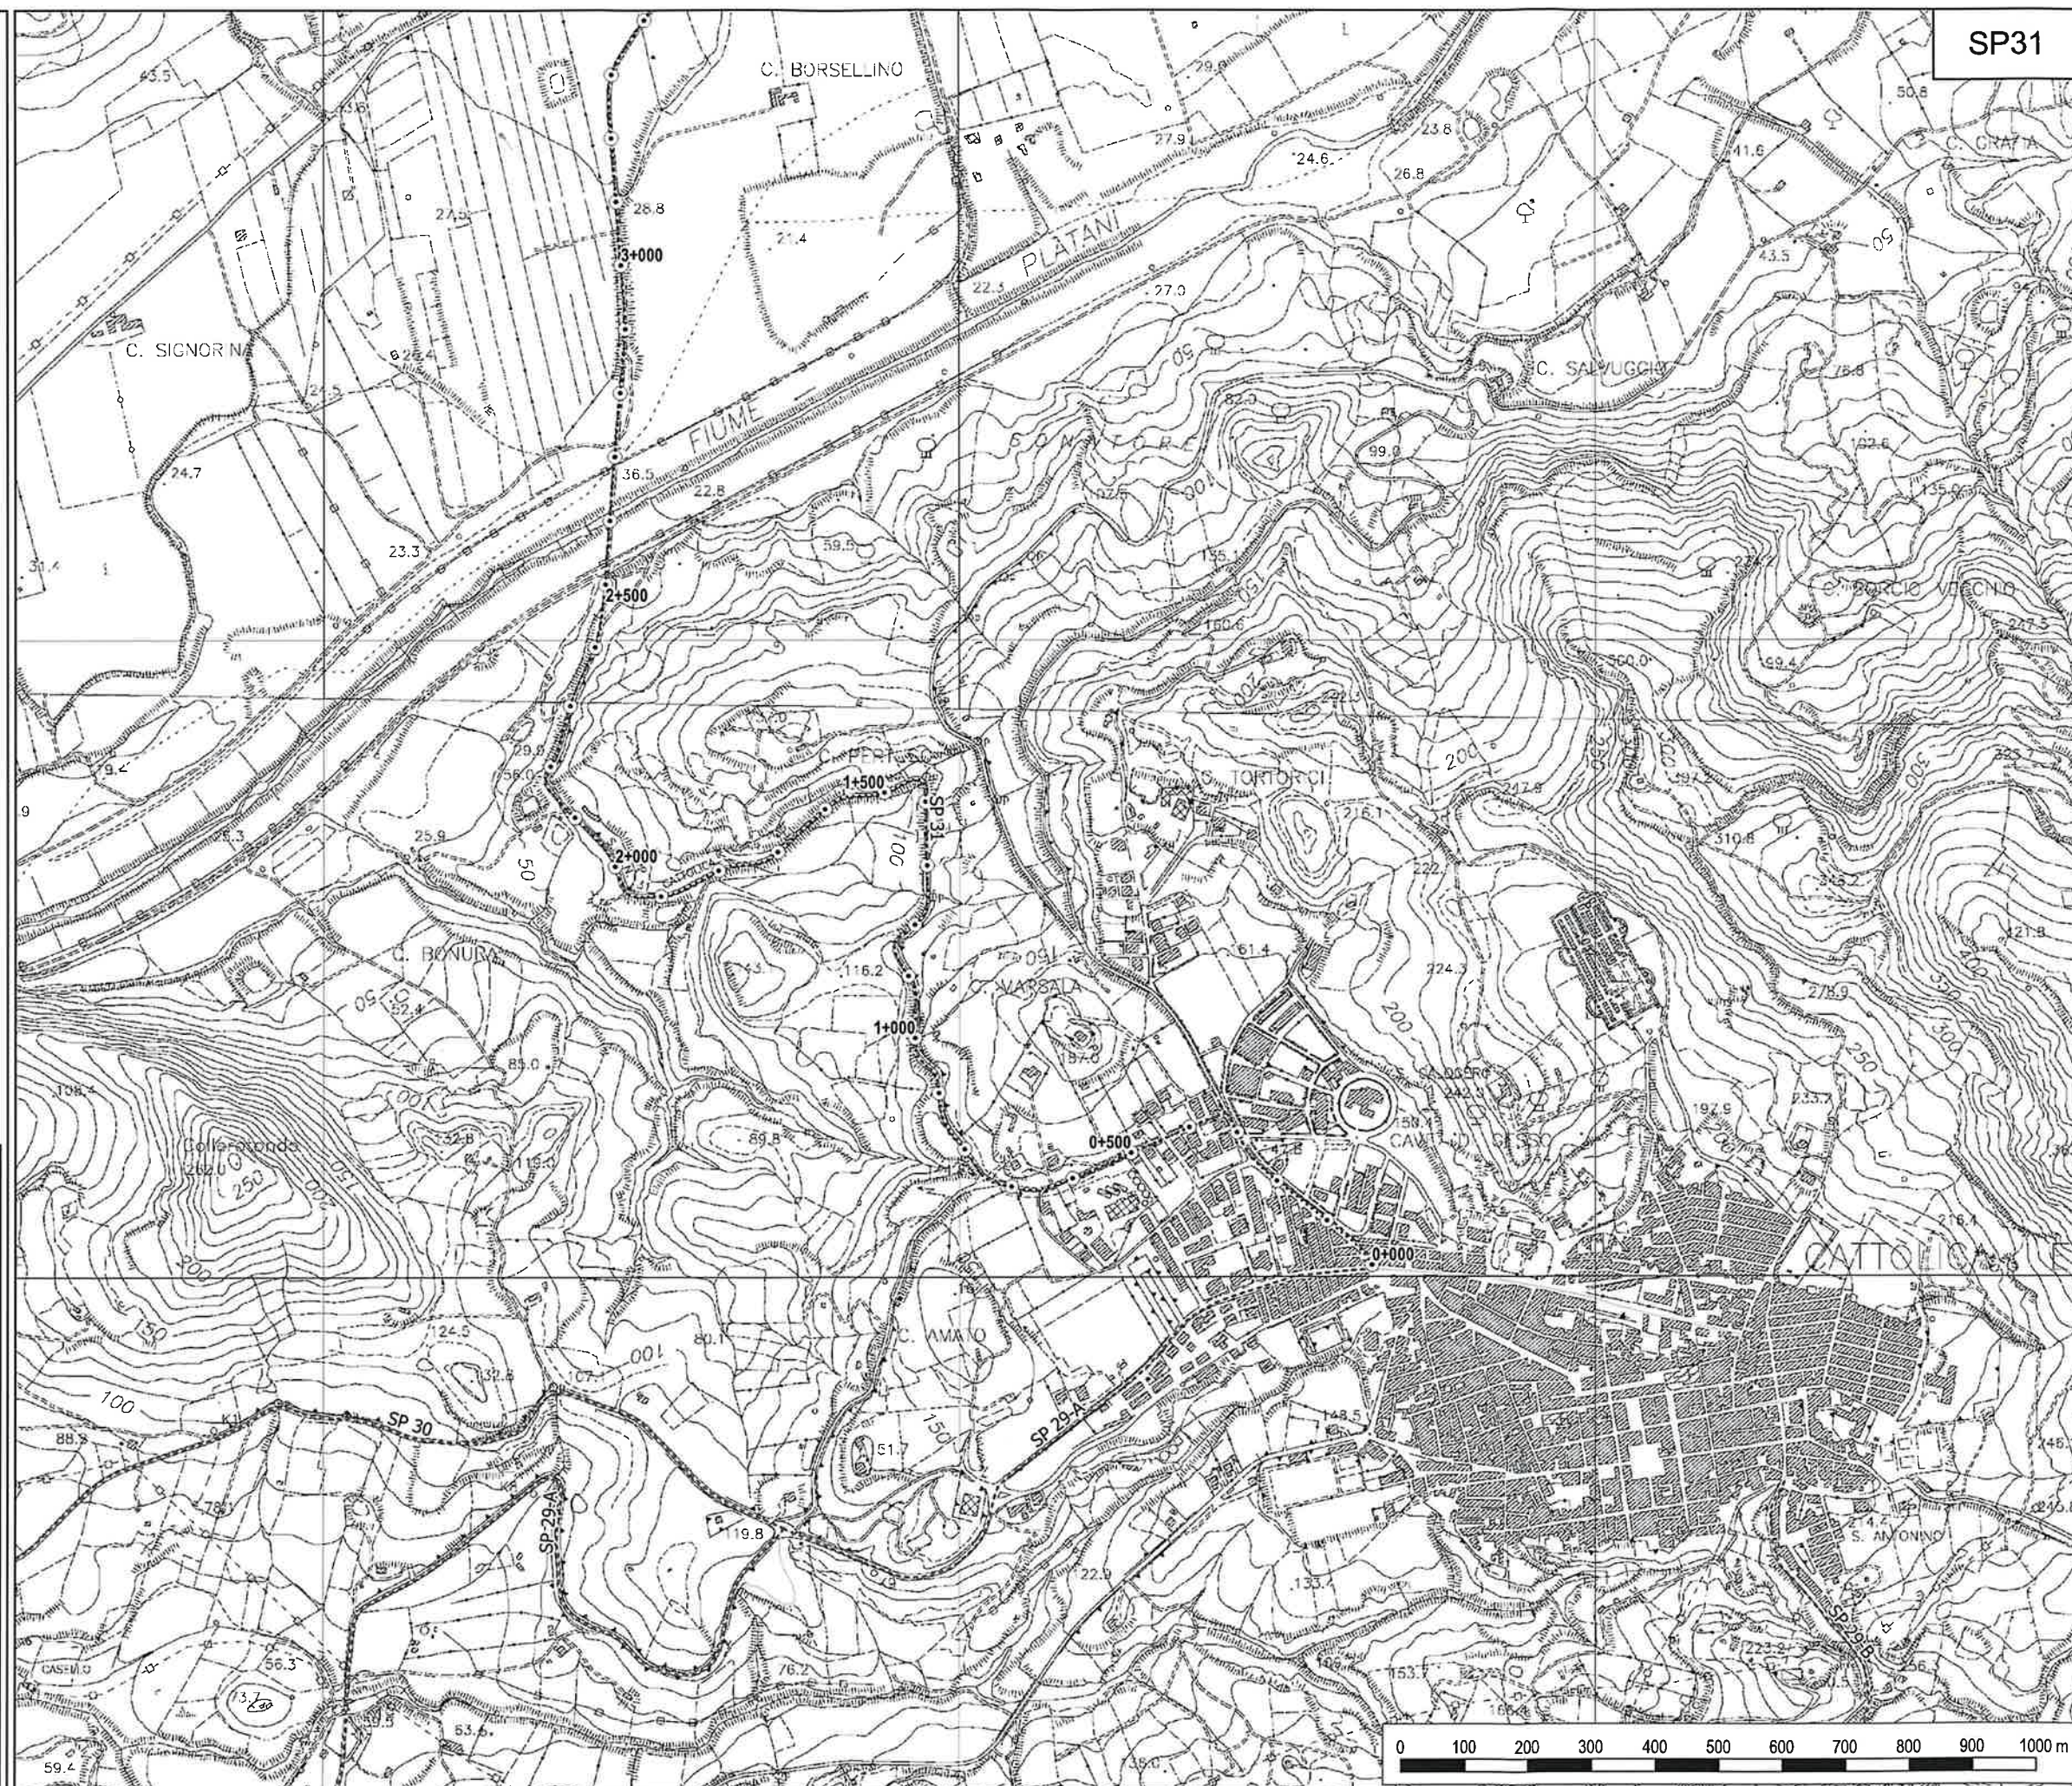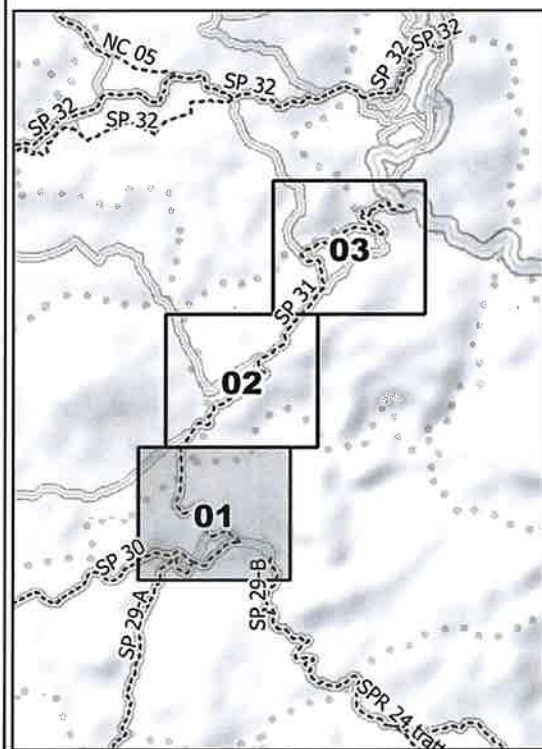





SETTORE
Ambiente, Territorio, Infrastrutture Stradali,
Attività Negoziale e Protezione Civile

**SP 31 - Cattolica Eraclea -
Cianciana**

TAVOLA N. 02

Legenda

- Provinciali
- Progressive
 - decametriche
 - ⊙ ettometriche

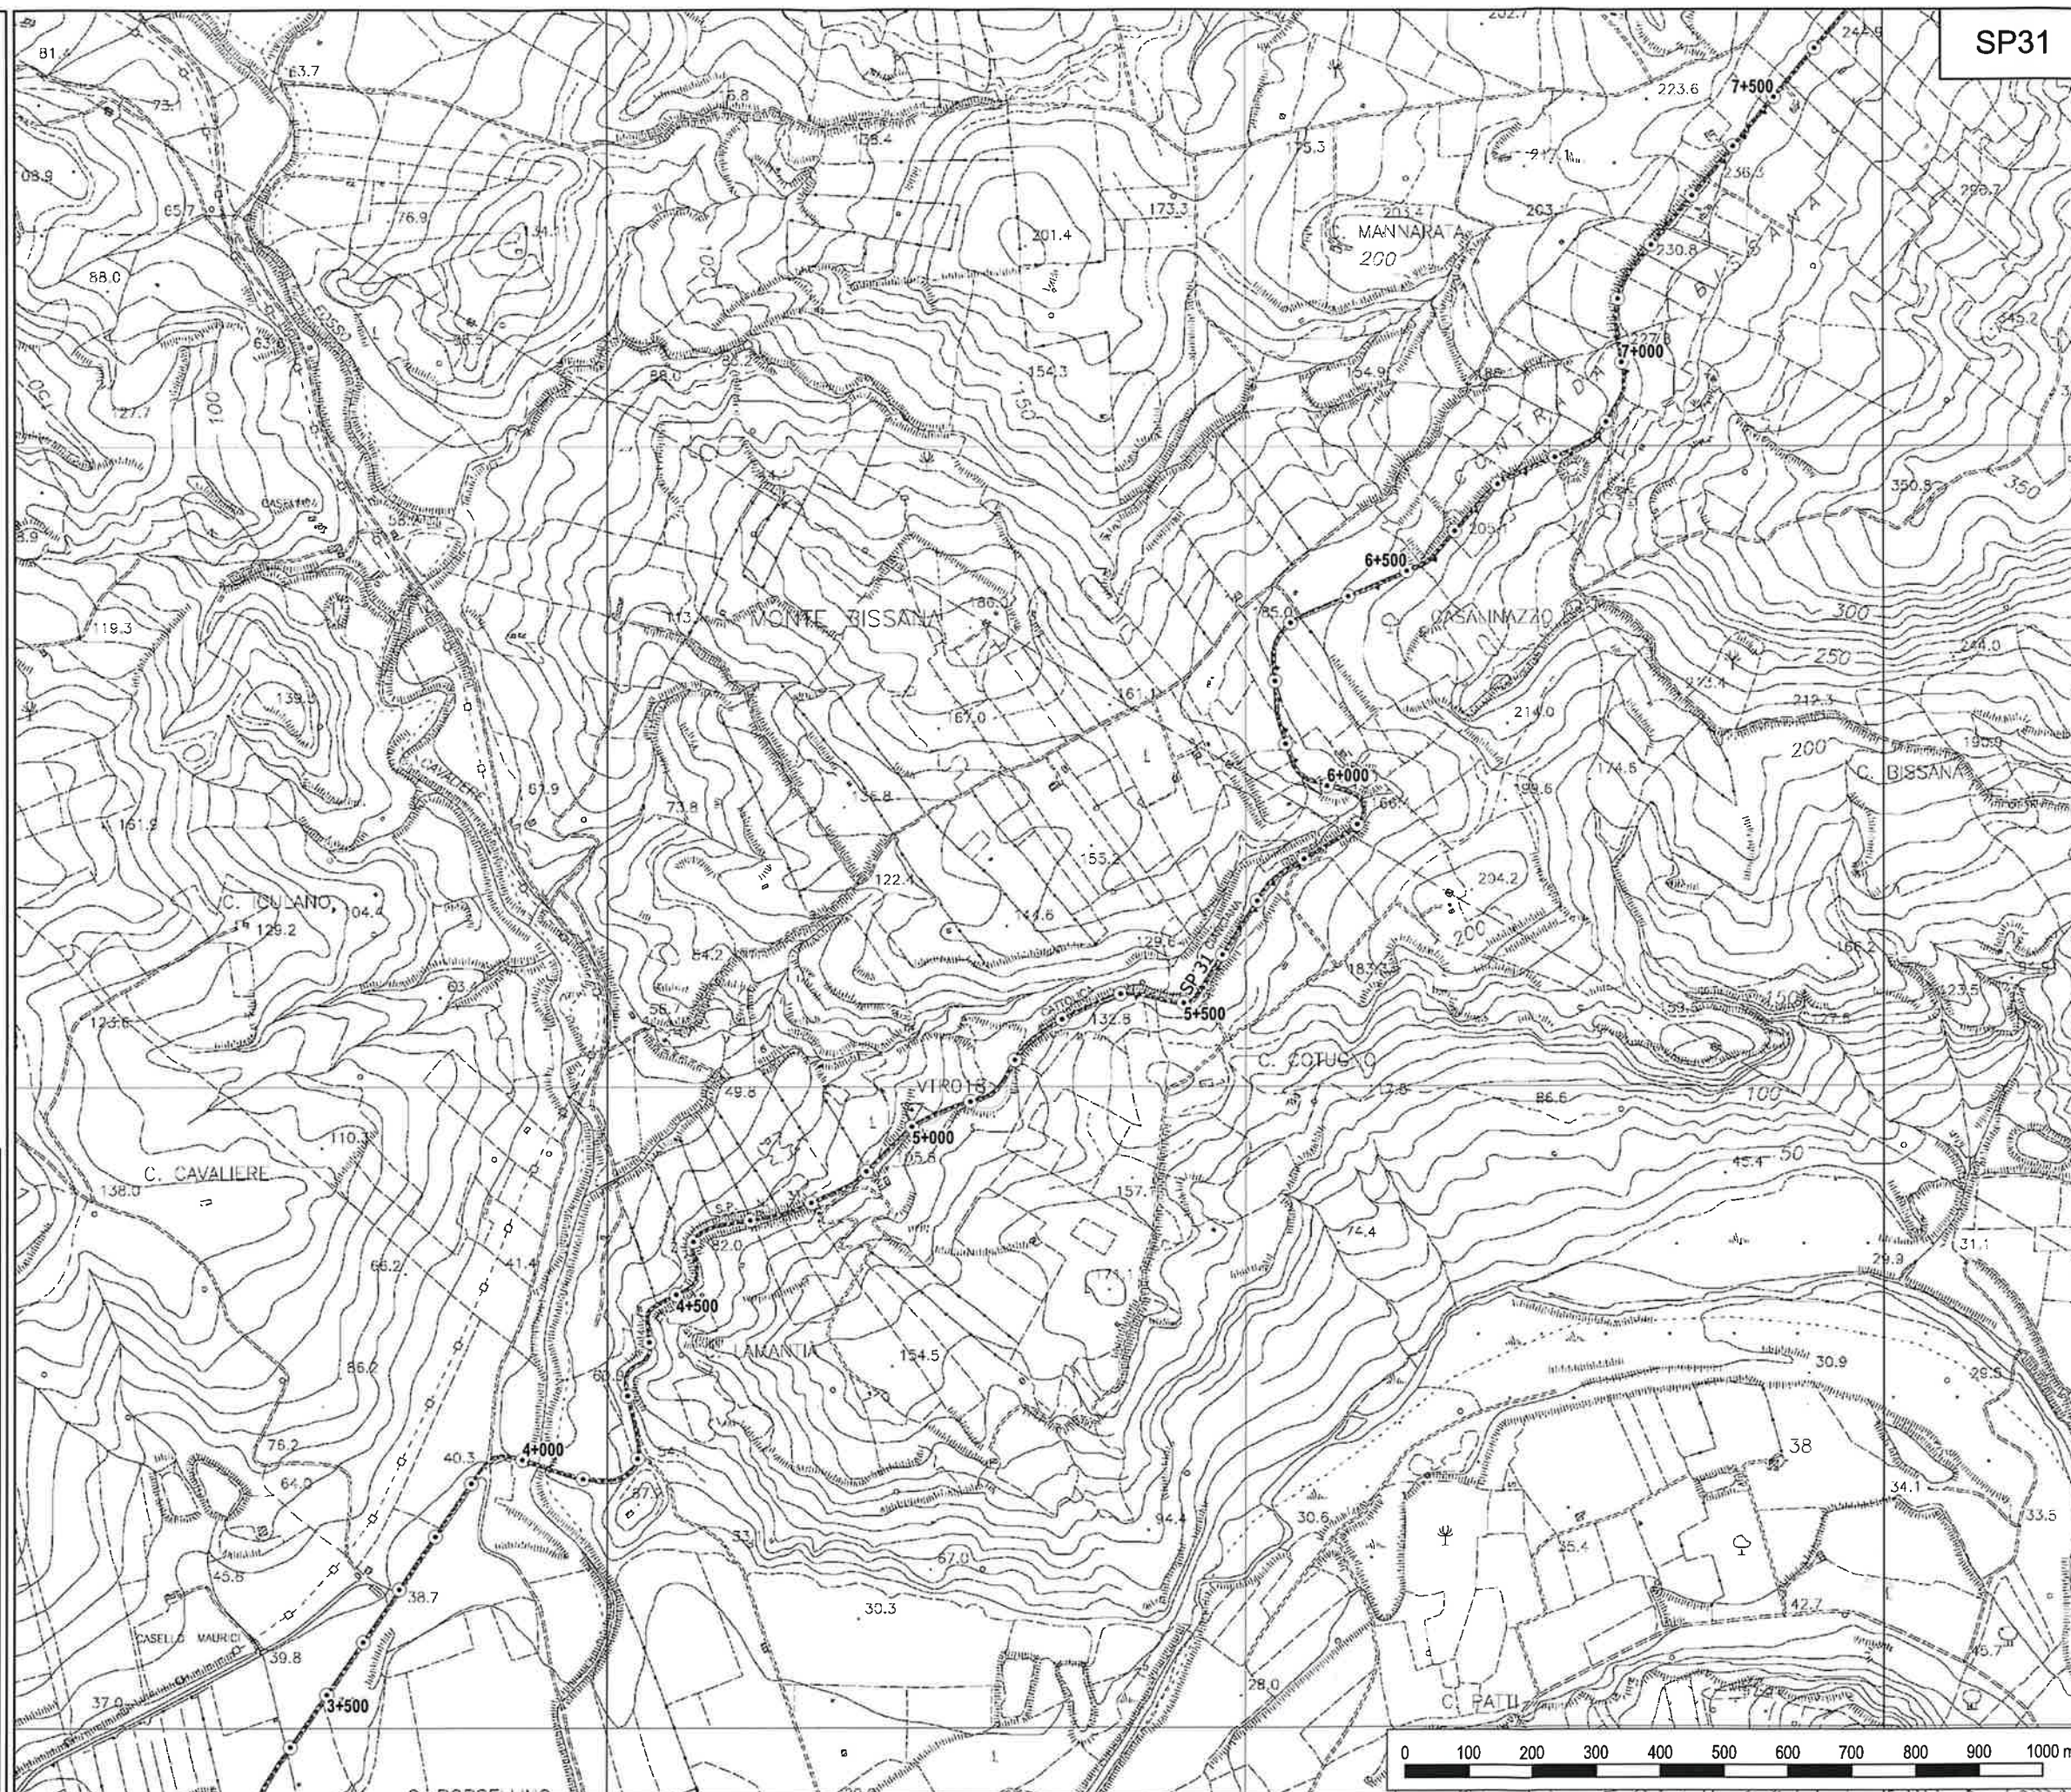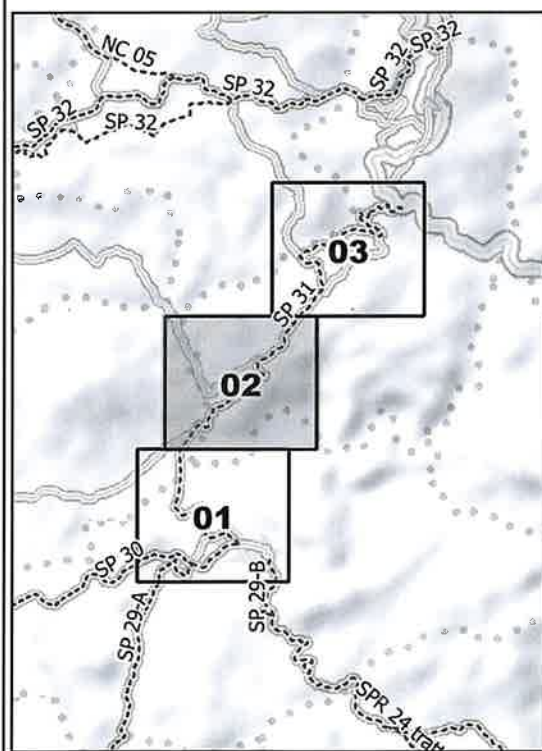



**LIBERO CONSORZIO
COMUNALE DI AGRIGENTO**
(L.R. 15/2015)

ex Provincia Regionale di Agrigento

SETTORE
Ambiente, Territorio, Infrastrutture Stradali,
Attività Negoziale e Protezione Civile

**SP 31 - Cattolica Eraclea -
Cianciana**

TAVOLA N. 03

Legenda

- Provinciali
- Progressive
- decametriche
- ⊙ ettometriche

