



LIBERO CONSORZIO COMUNALE DI AGRIGENTO

(ai sensi della L.R. N. 15/2015)

**SETTORE : INFRASTRUTTURE STRADALI, EDILIZIA SCOLASTICA,
PATRIMONIO E MANUTENZIONE**

**Accordo Quadro per i lavori di Manutenzione Straordinaria lungo le
SS.PP. della Zona Centro – Nord – Anno 2025 – Fondi Regione
comma 883 - CUP: B57H23003400002.**

Rev. n. 0 del __/__/2025

ELABORATI :

- 1 – Relazione Tecnica
- 2 – Relazione Geologica
- 3 – Corografia
- 4 – Planimetrie
- 5 – Particolari costruttivi
- 6 – Elenco Prezzi Unitari
- 7 – Capitolato speciale d'appalto
- 8 - Piano di manutenzione
- 9 – Piano di Sicurezza e Coordinamento
- 10 – Cronoprogramma dei lavori
- 11 - Schema di Contratto

GRUPPO DI PROGETTAZIONE

Progettista e Coord sicurezza:
(Ing. Filippo Napoli)

Geologo : Dott. Antonio Bunone

Direttore Operativo:

- Geom. Totò Cacciatore
- Geom. Giuseppe Colomba

IL PROGETTISTA

(Ing. Filippo Napoli)

Agrigento, li 10/11/2025

Verificato ai sensi dell'art. 42 del
D.Lgs 36/2023

IL VERIFICATORE
(Arch. Alessandro
Tuttolomondo)

Agrigento, li 10/11/2025

IL RUP

(Ing. Michelangelo Di Carlo)


Agrigento, li 11 NOV. 2025

VISTI:




MURO DI CONTRORIVA H=0,30

Scala 1:20

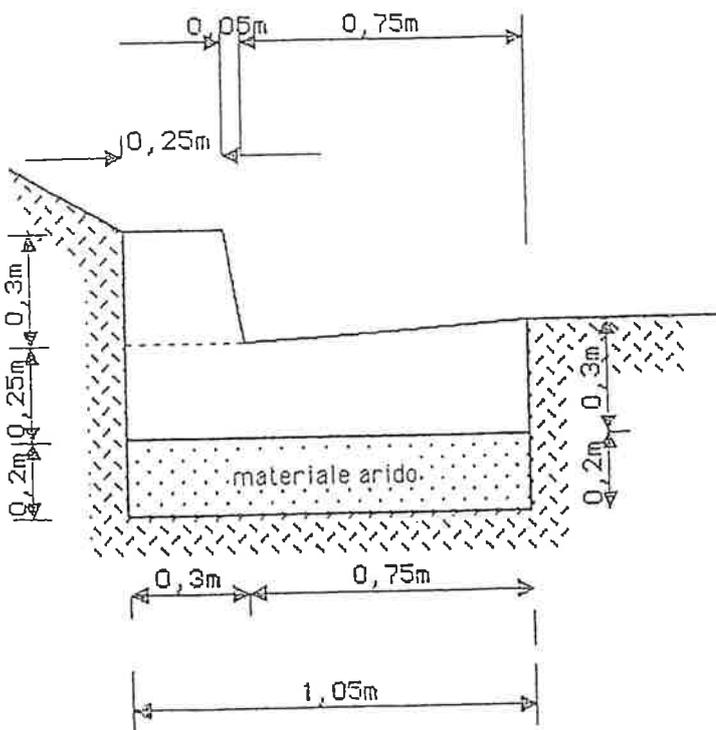


MURO DI CONTRORIVA H=1,00


Scala 1:20

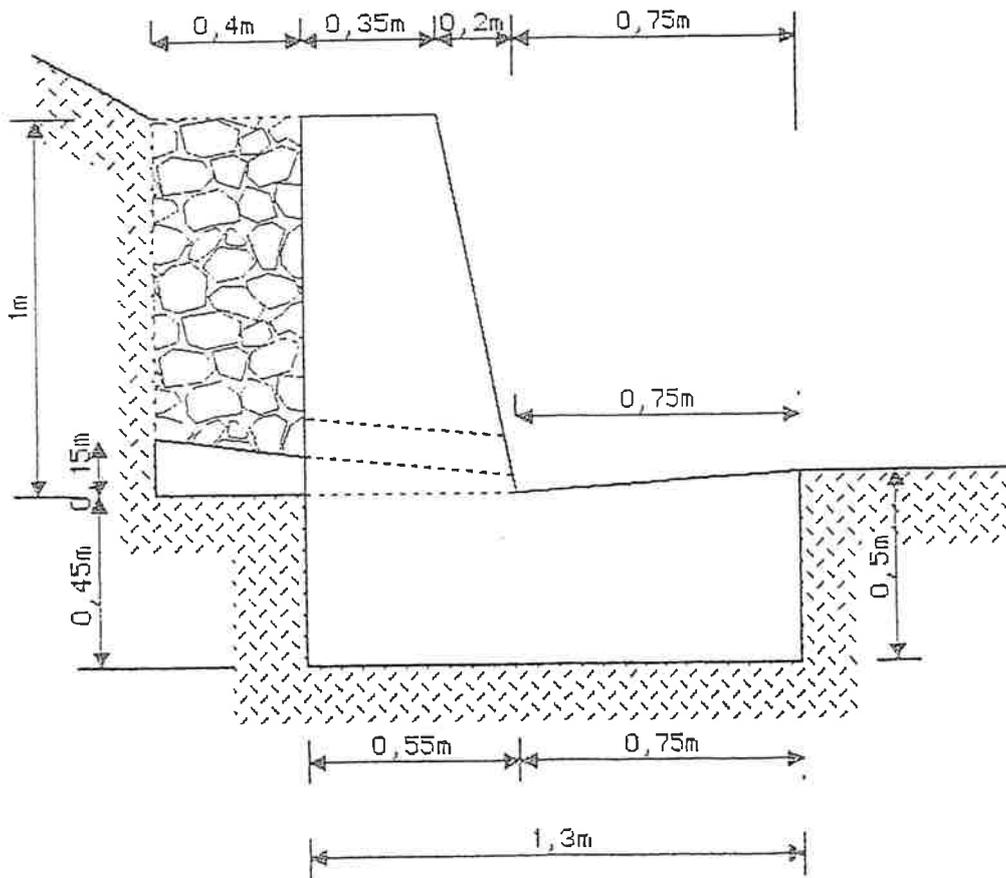

SISTEMAZIONE DI SCARPATA CON GABBIONE METALLICO
TIPO H=1.00

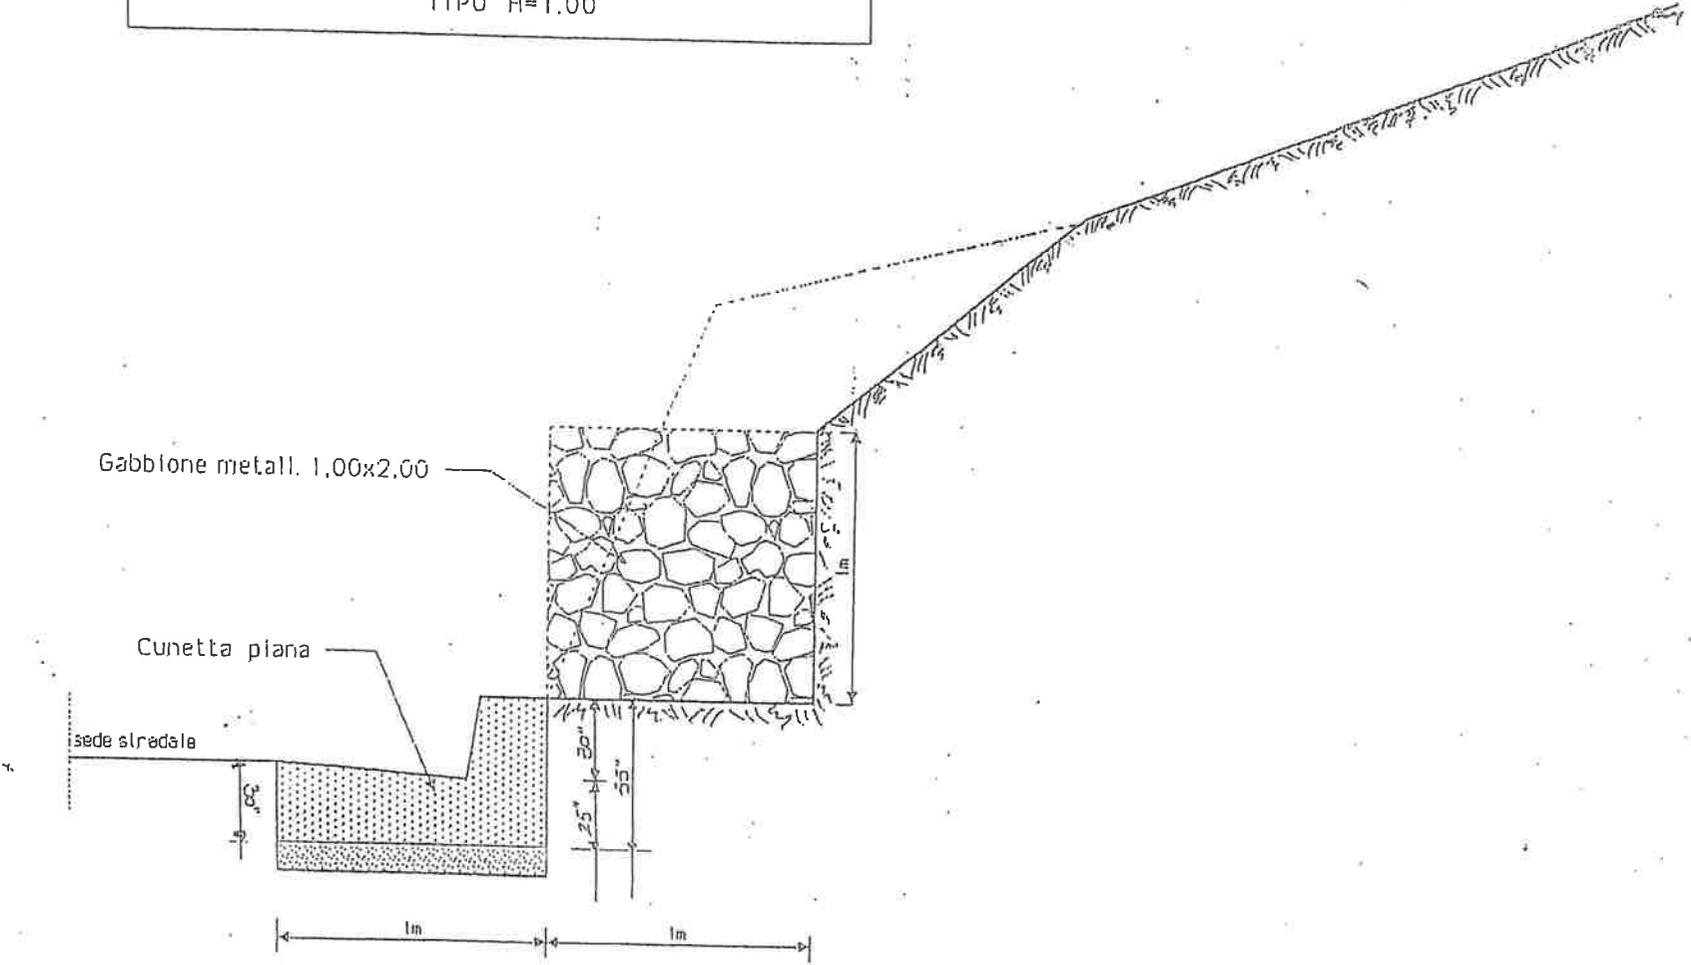


Tombino circolare

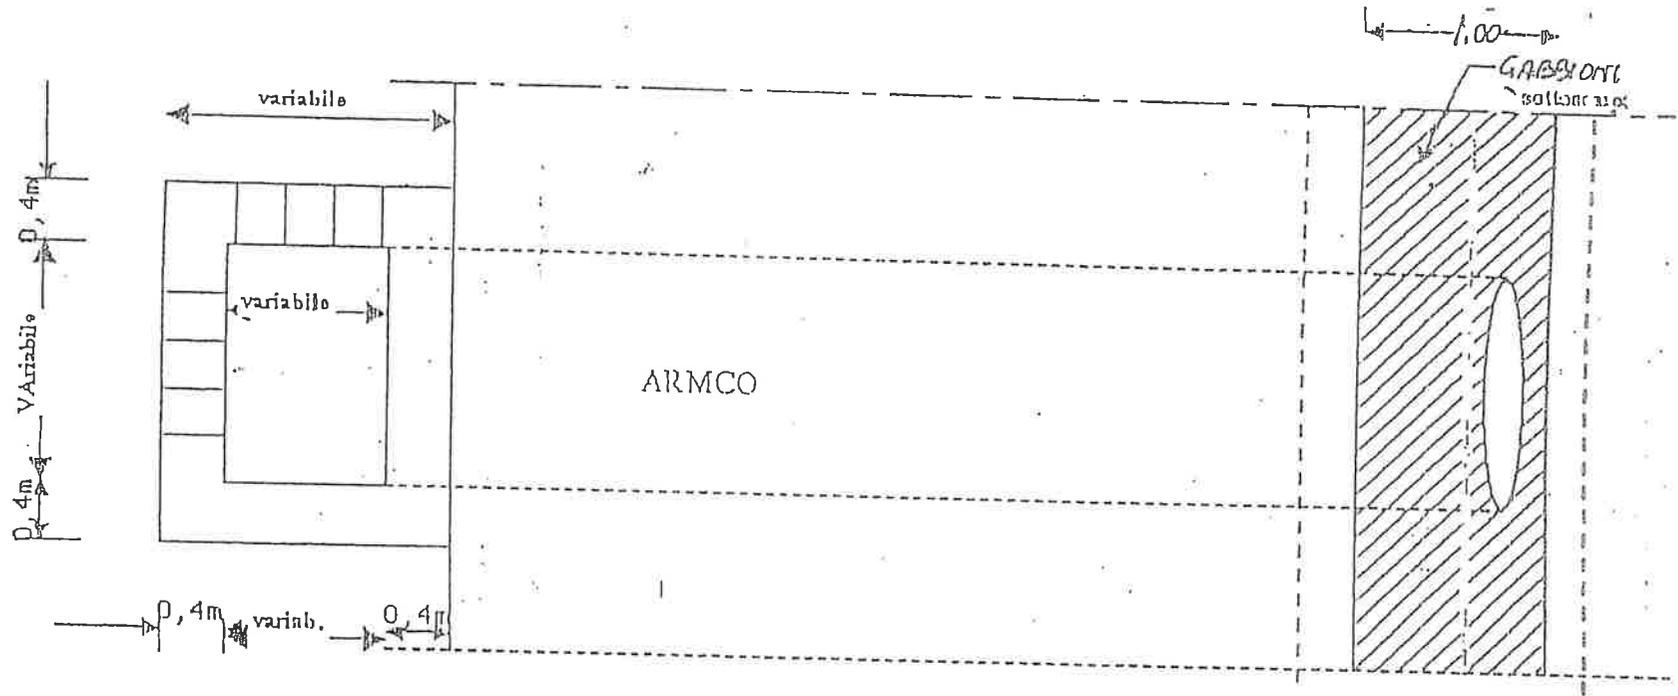



PIANTA

Piattaforma stradale Tipo scala 1/50

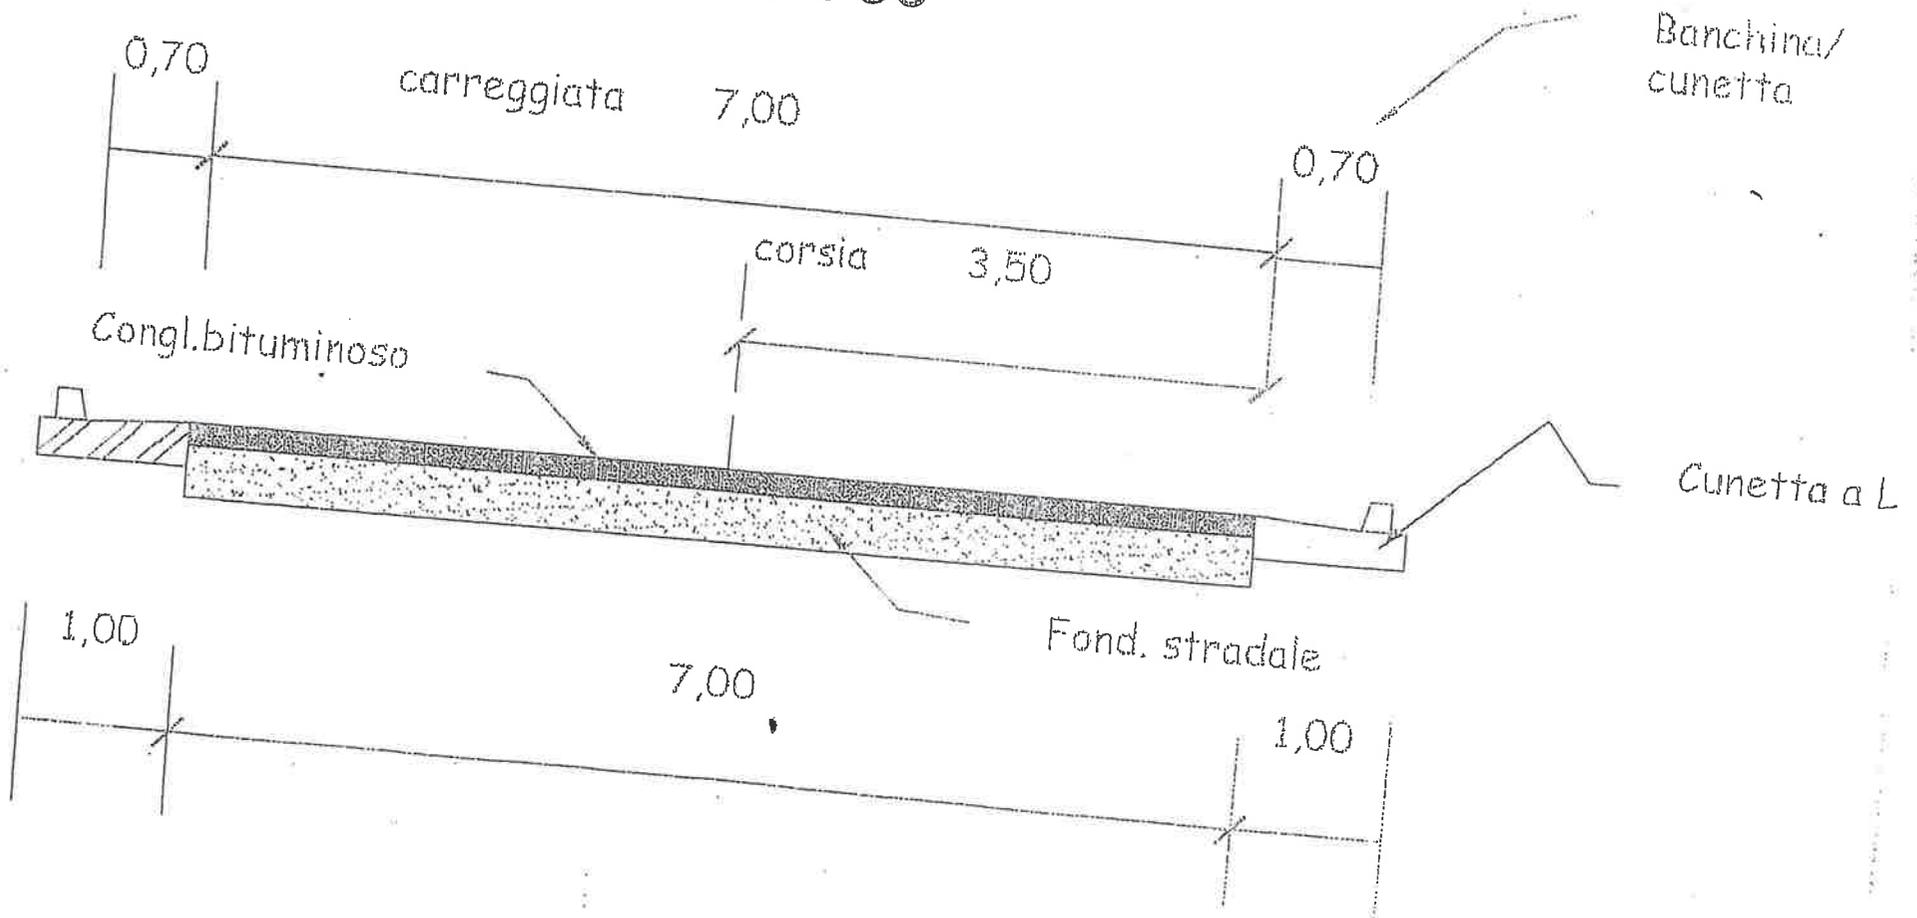

Sezione stradale (Tipo 2 gabbioni)
scala 1/50


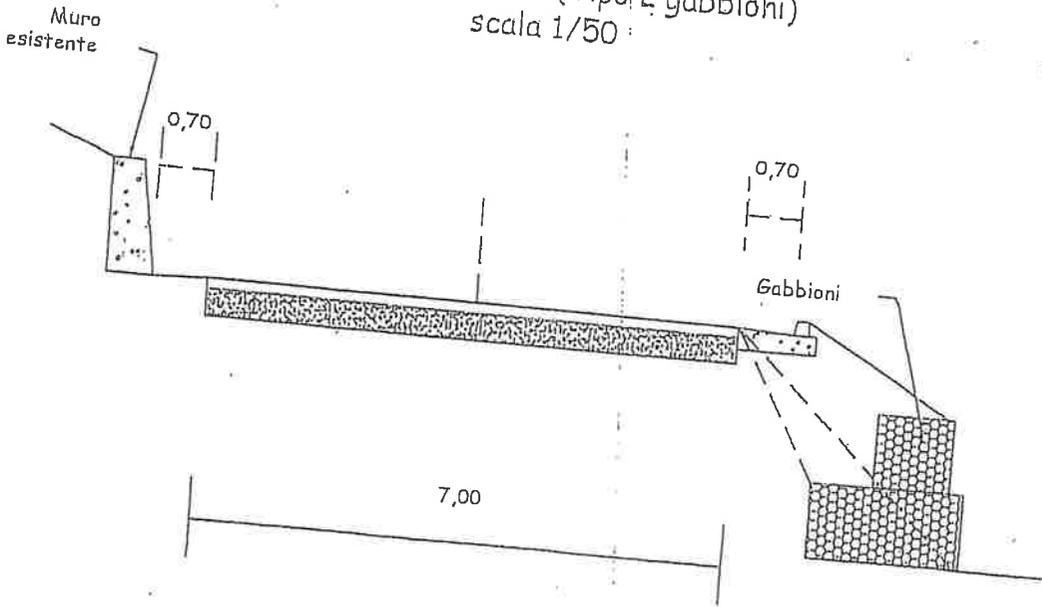


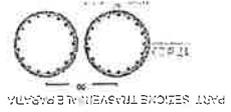

DA PALLI

PARATIA COSTITUITA DA PALI

SEZIONE PARATIA

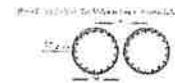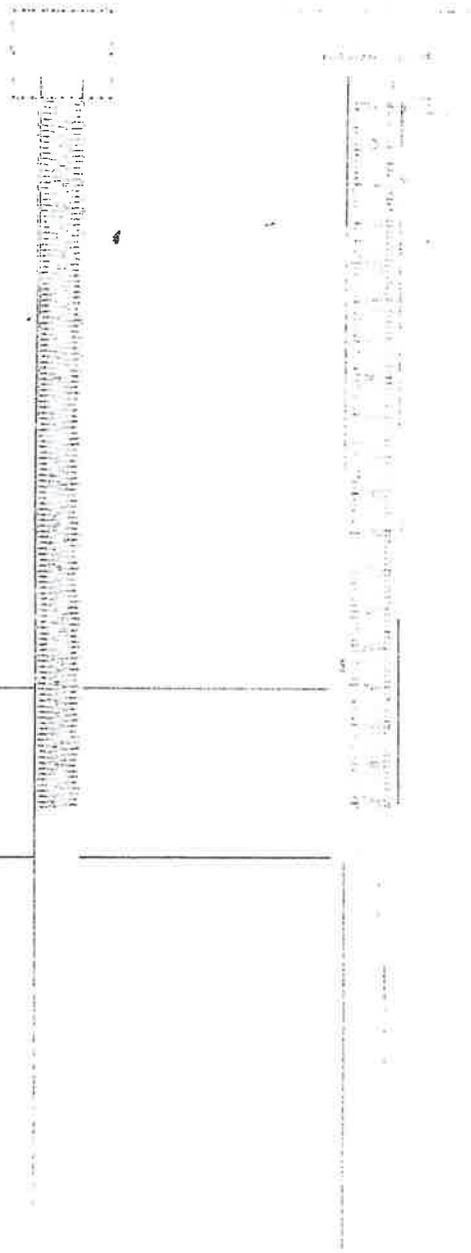


270


1500

1000


PART. ARM. LONGITUDINALE

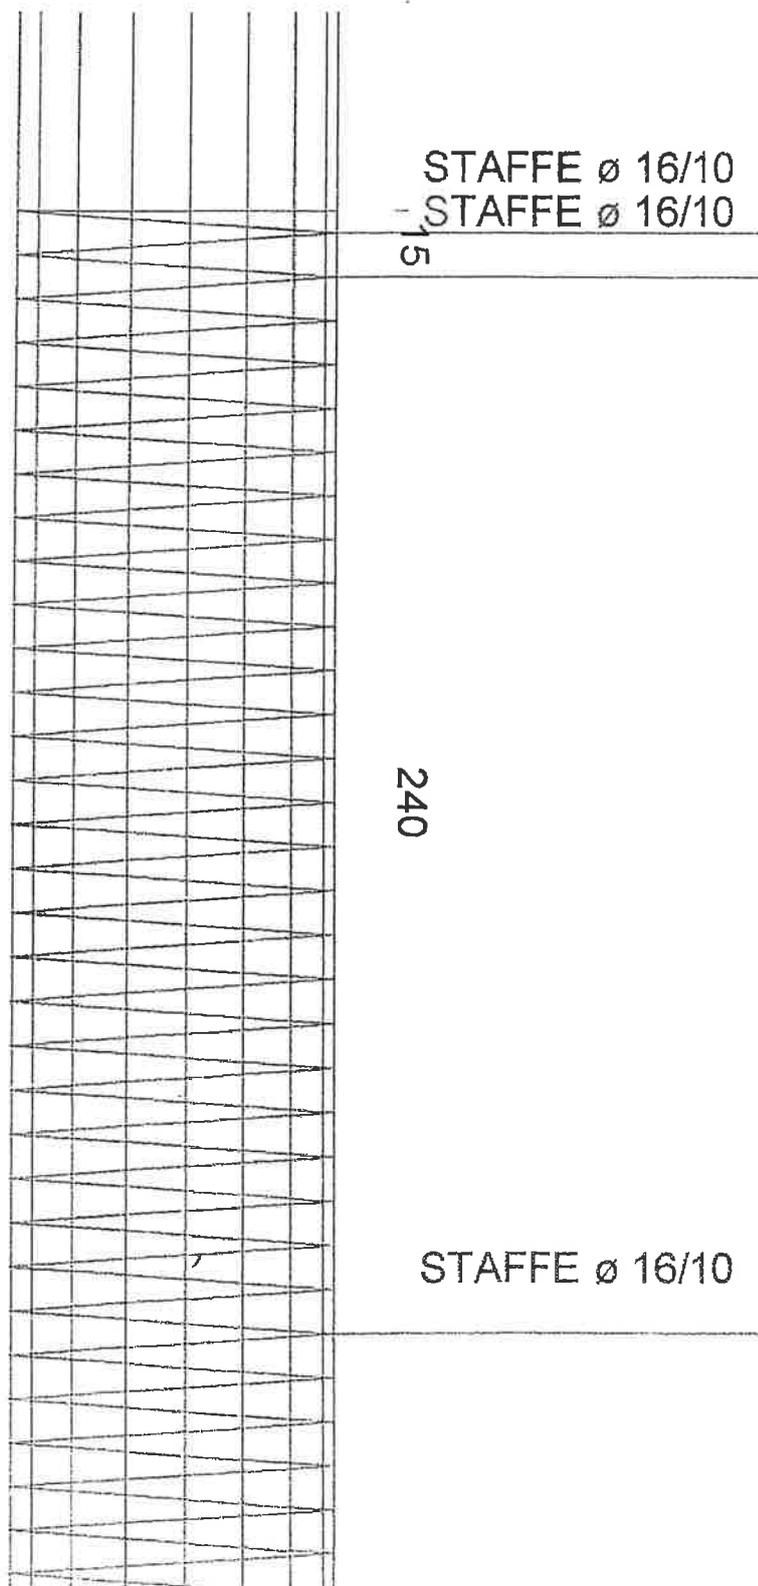

PART. TRAVE DI CORONAMENTO

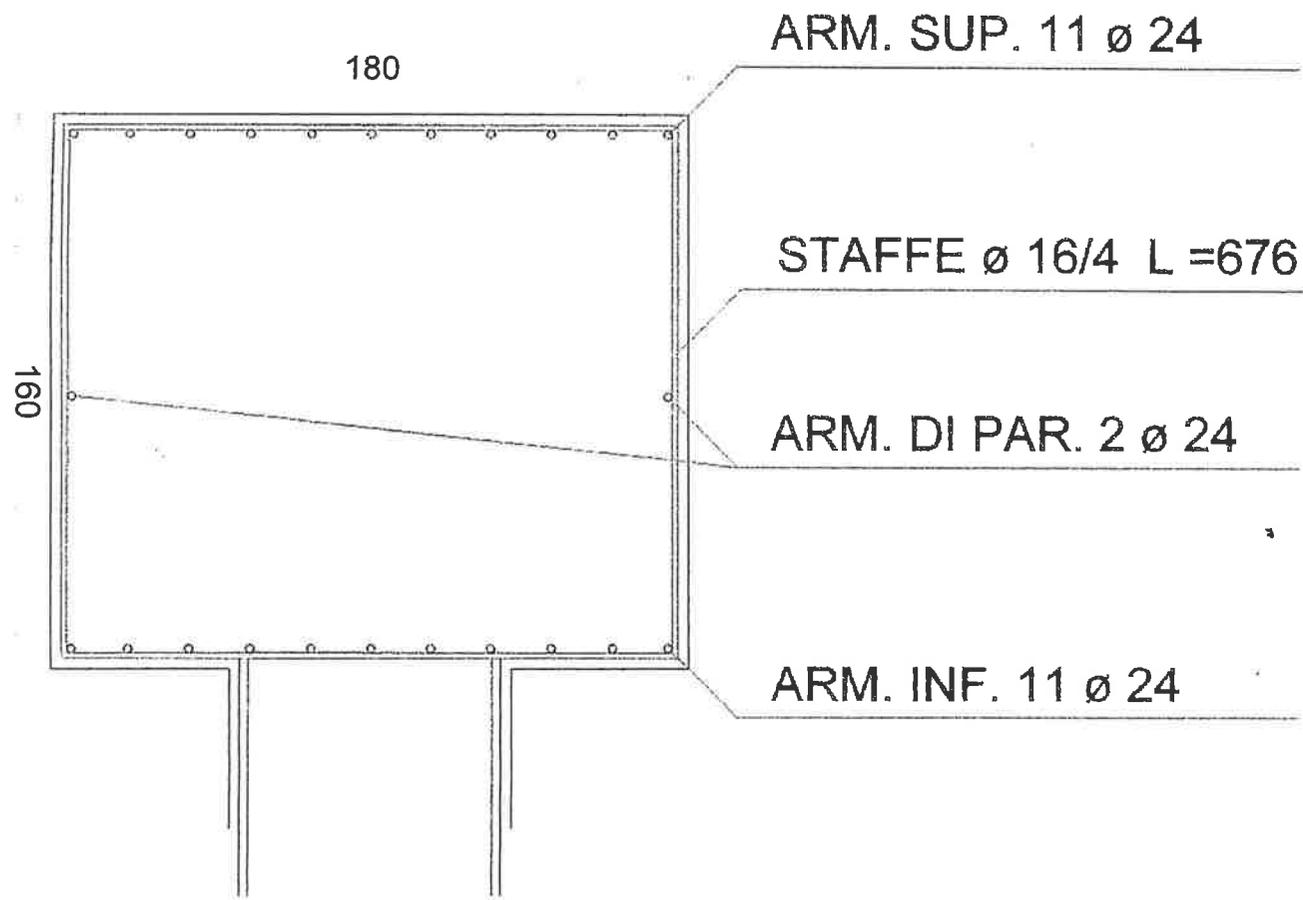


PART. SEZIONE TRASVERSALE PARATIA

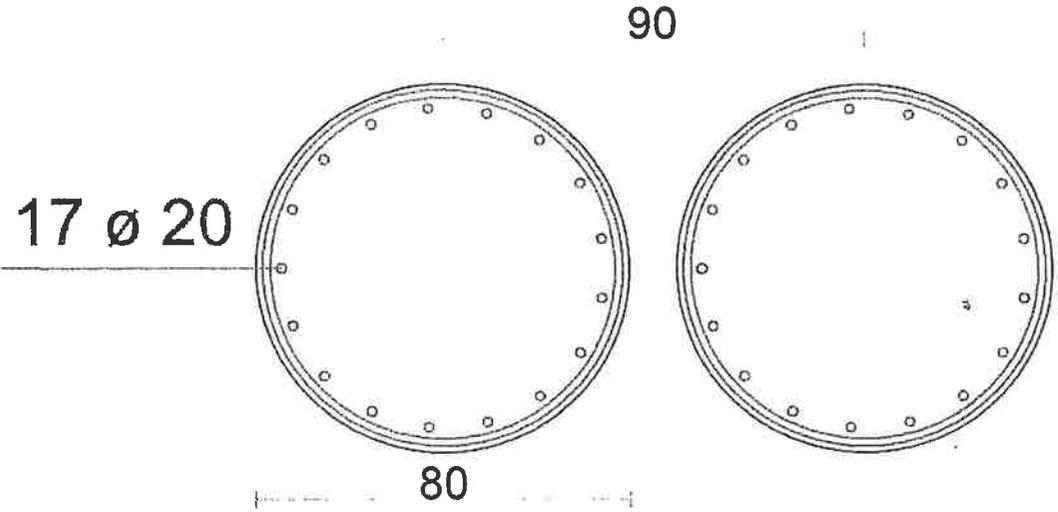


SEZIONE TIPO

n°1

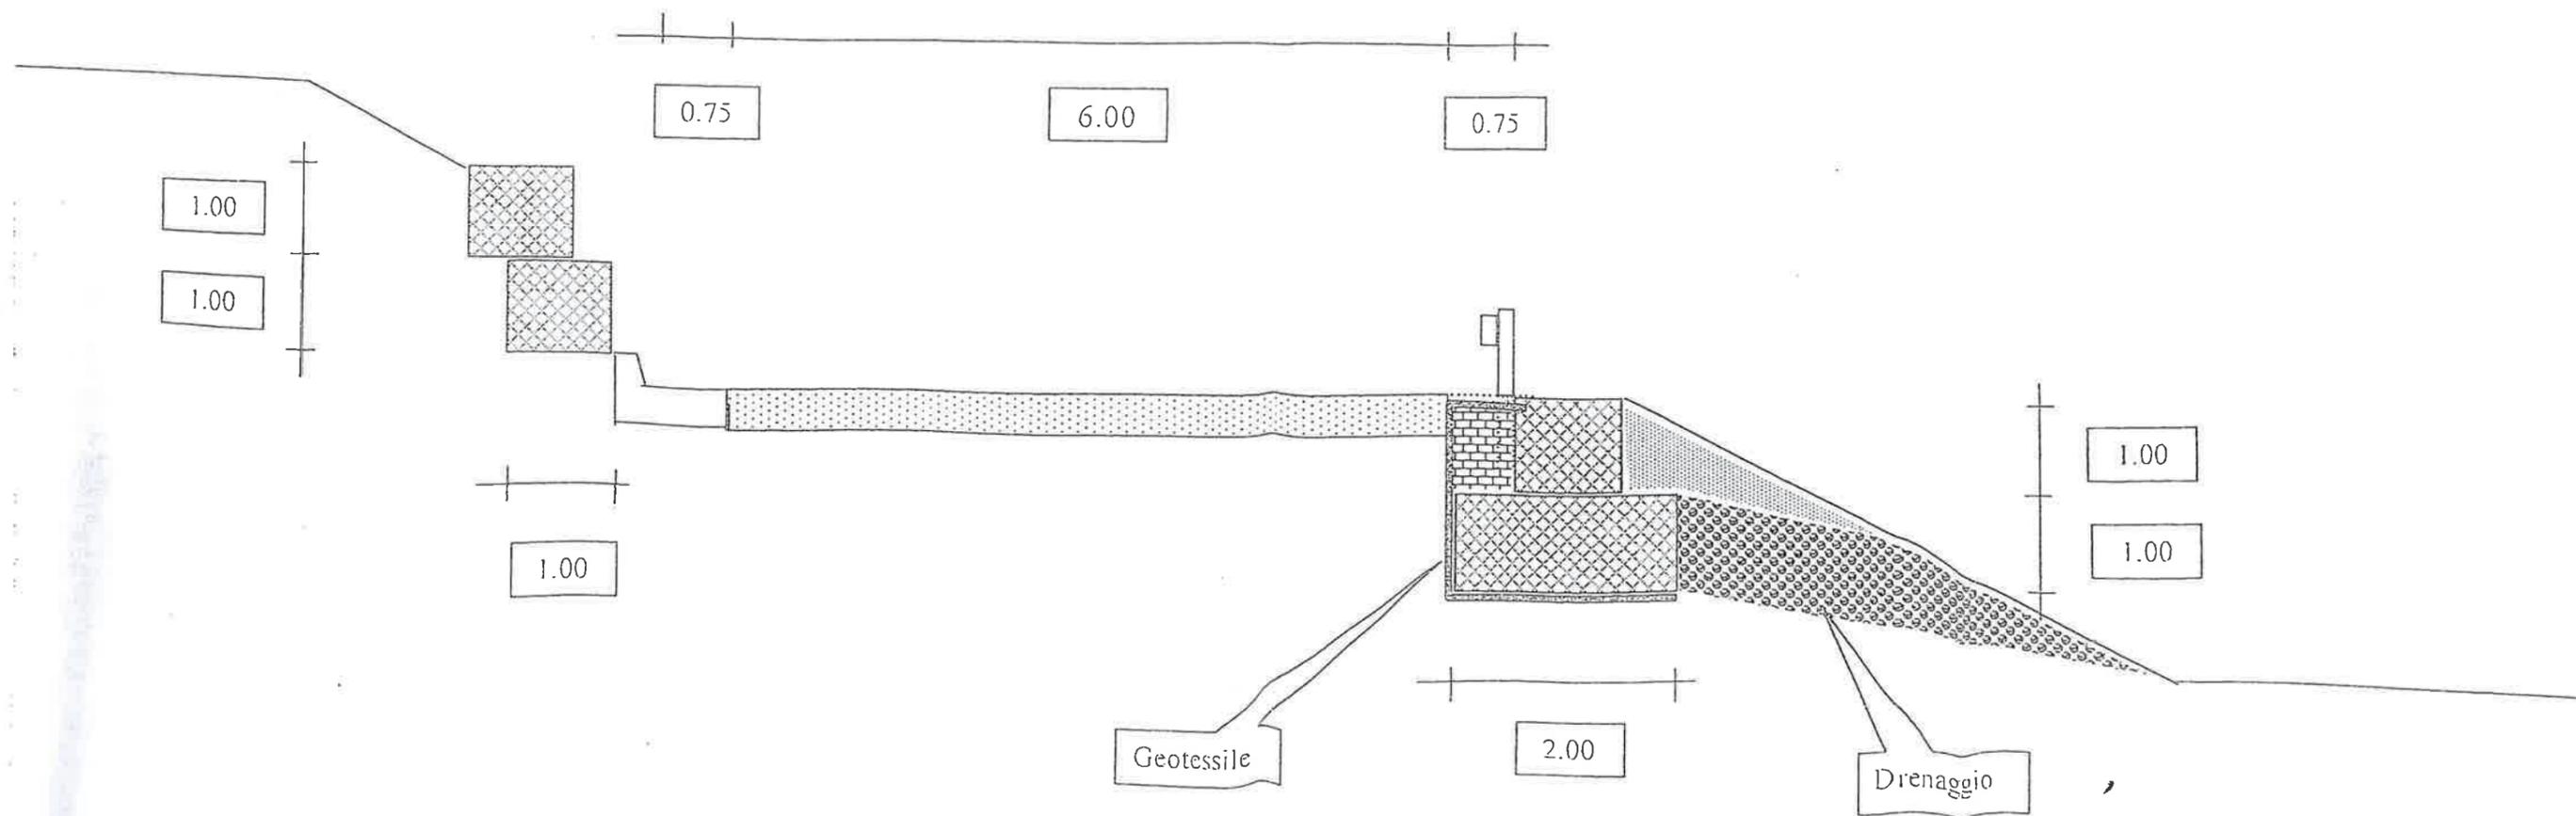



VALLE

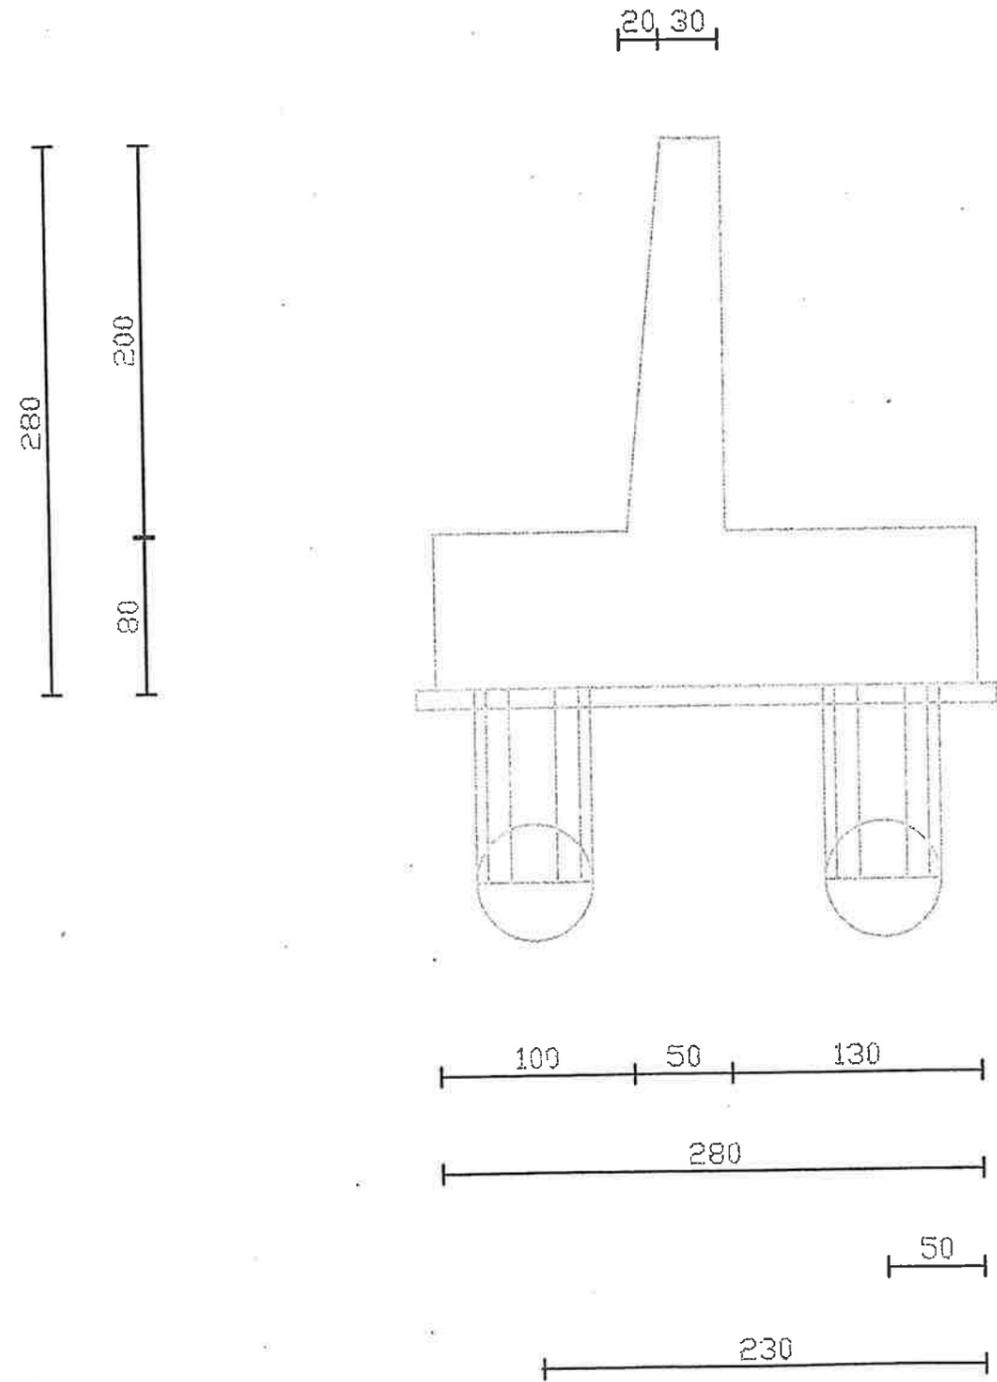


MONTE




VALLE

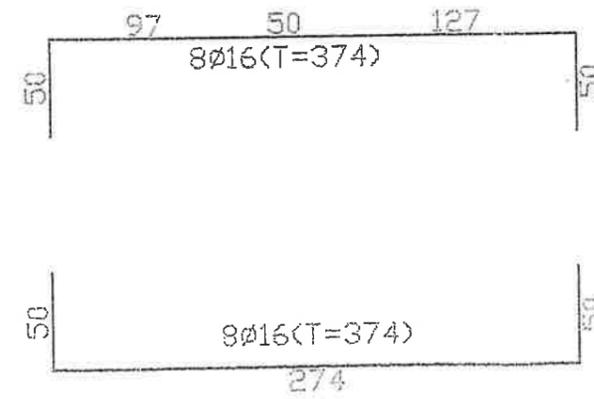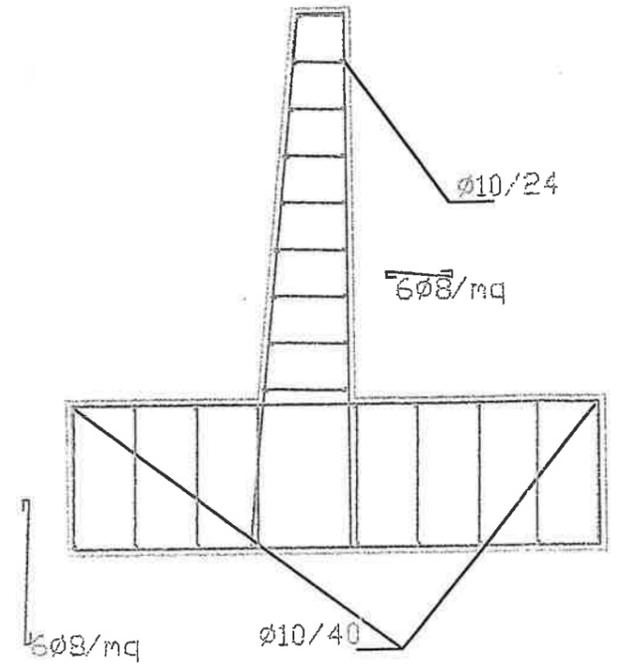


MONTE

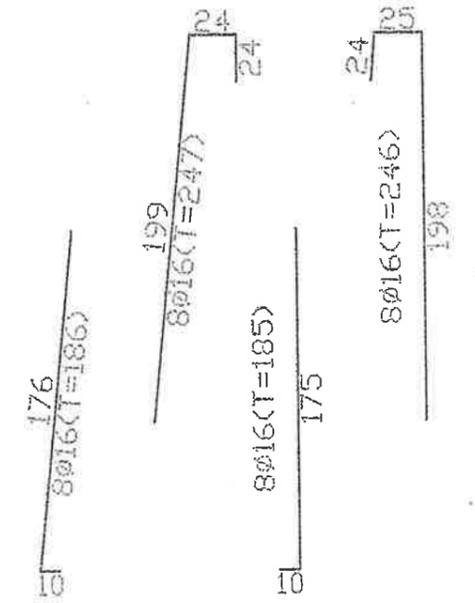


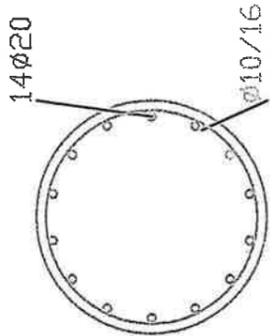

60

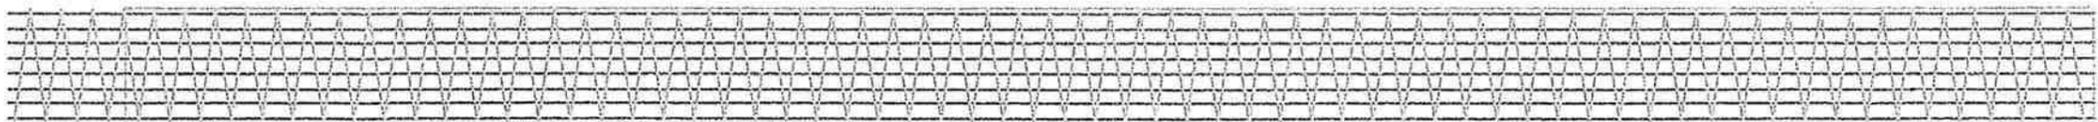

60

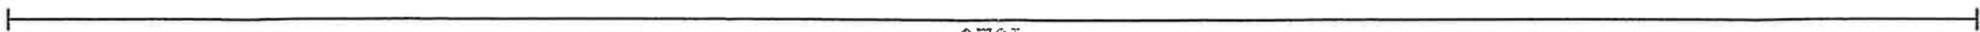

1020