




PIANTA

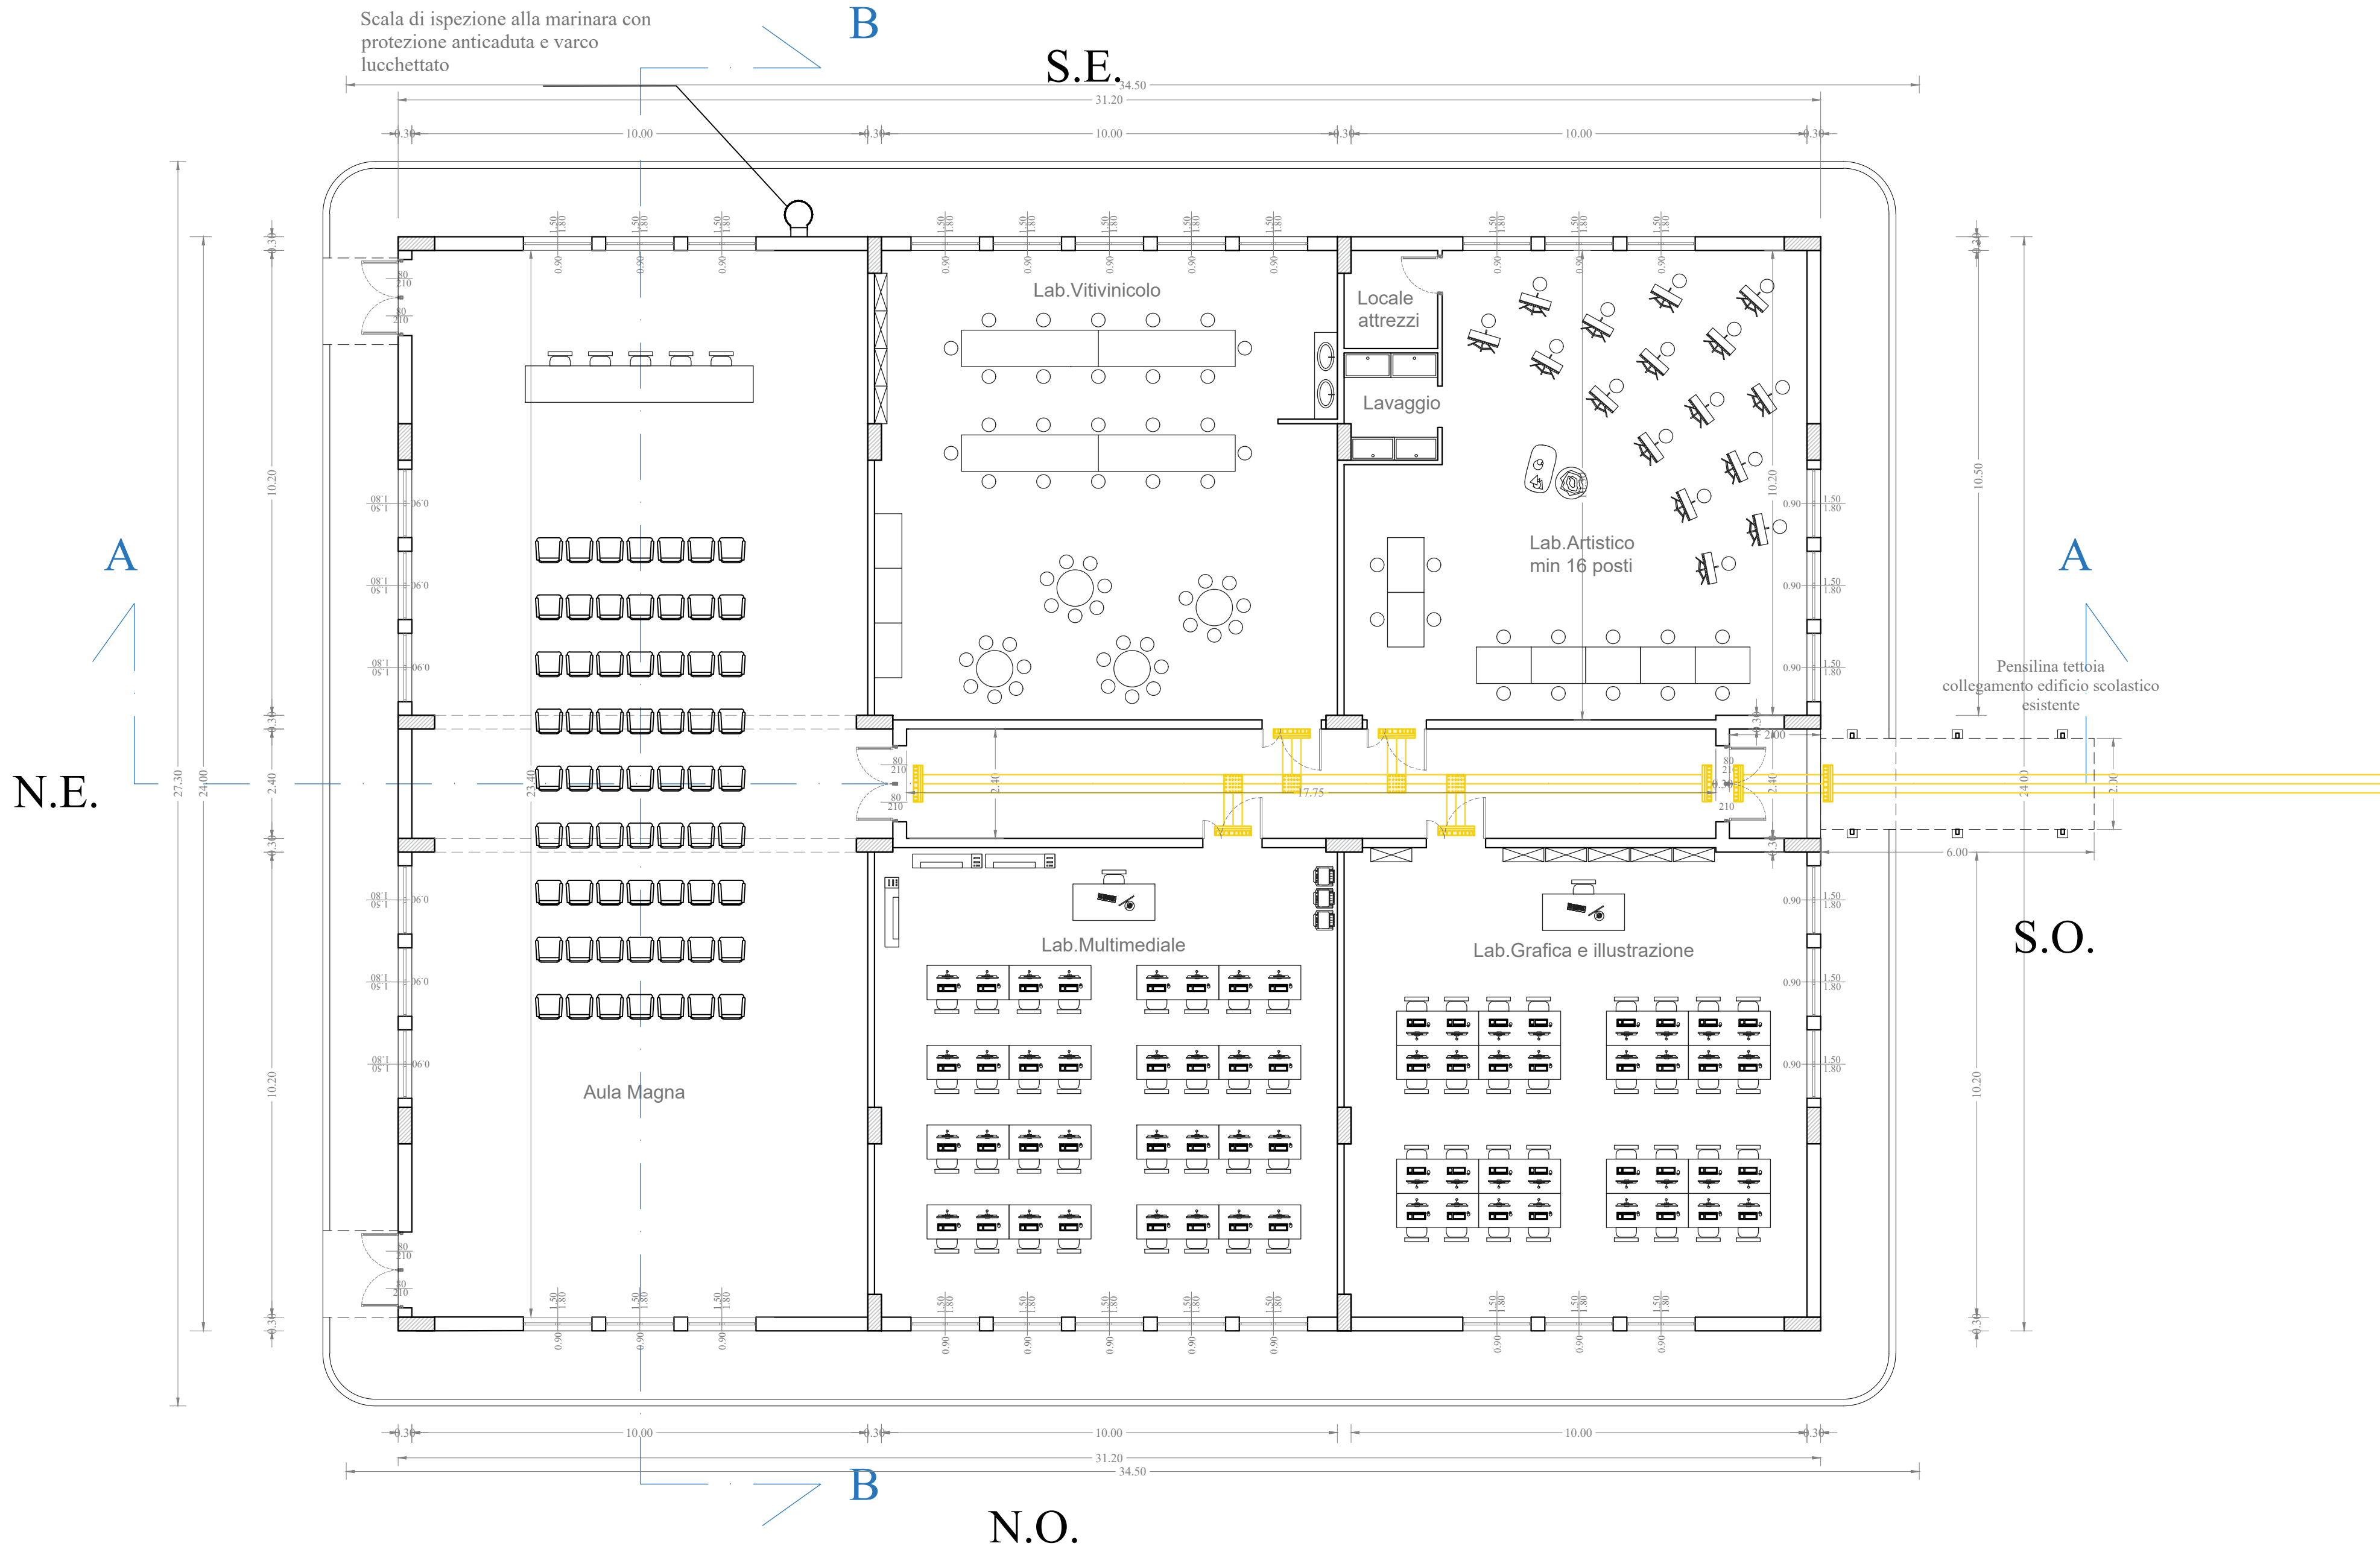


SEZIONE A-A

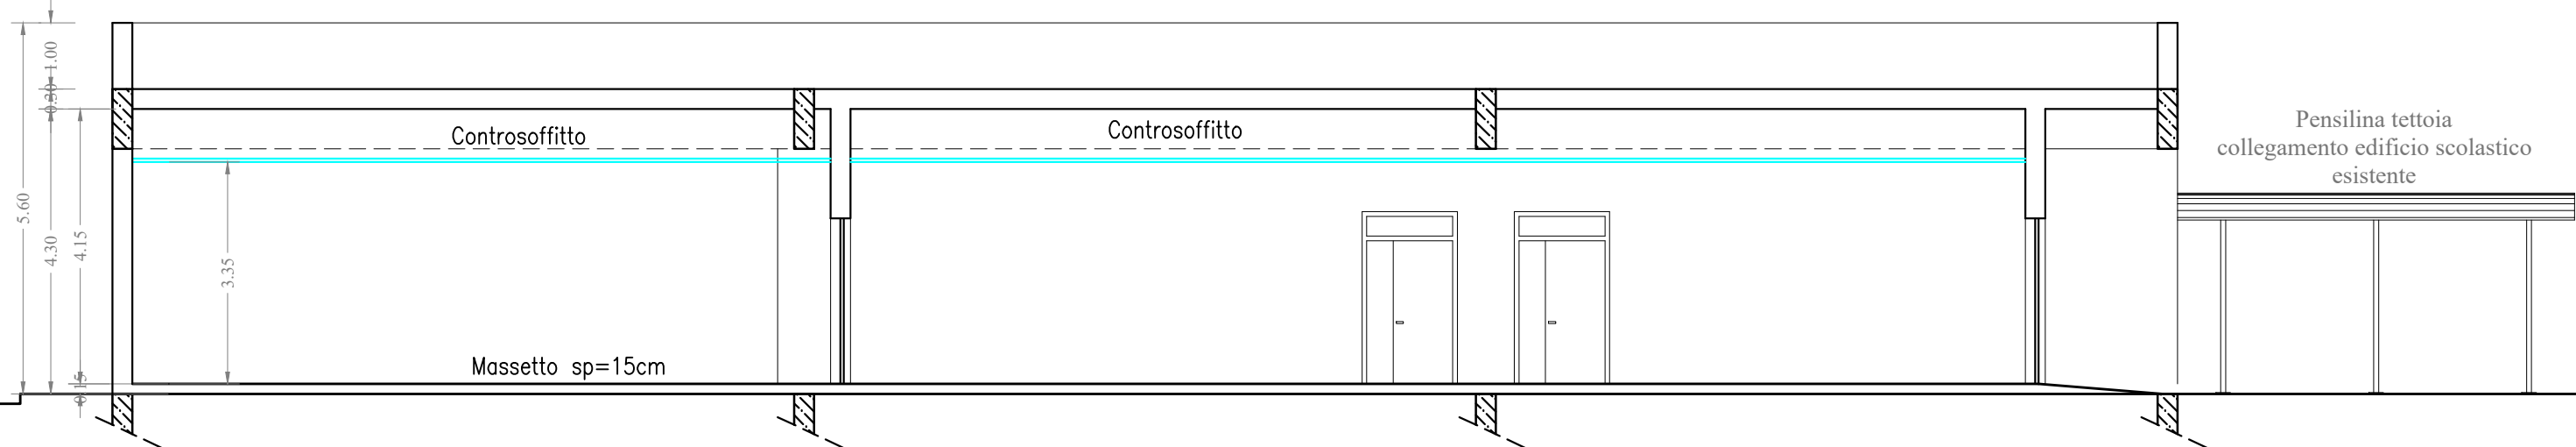


SEZIONE B-B

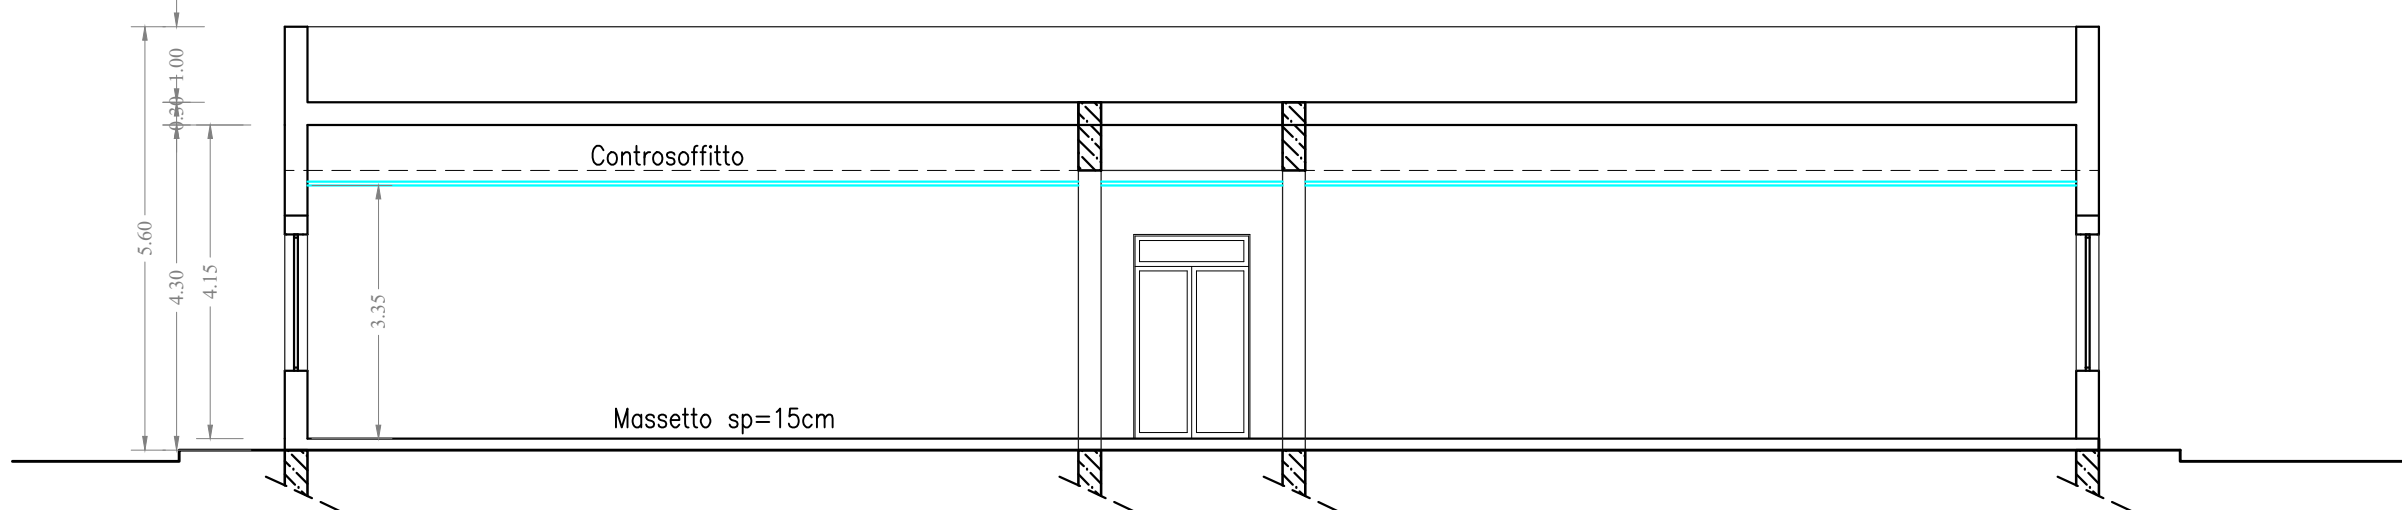


PROSPETTO N.O.

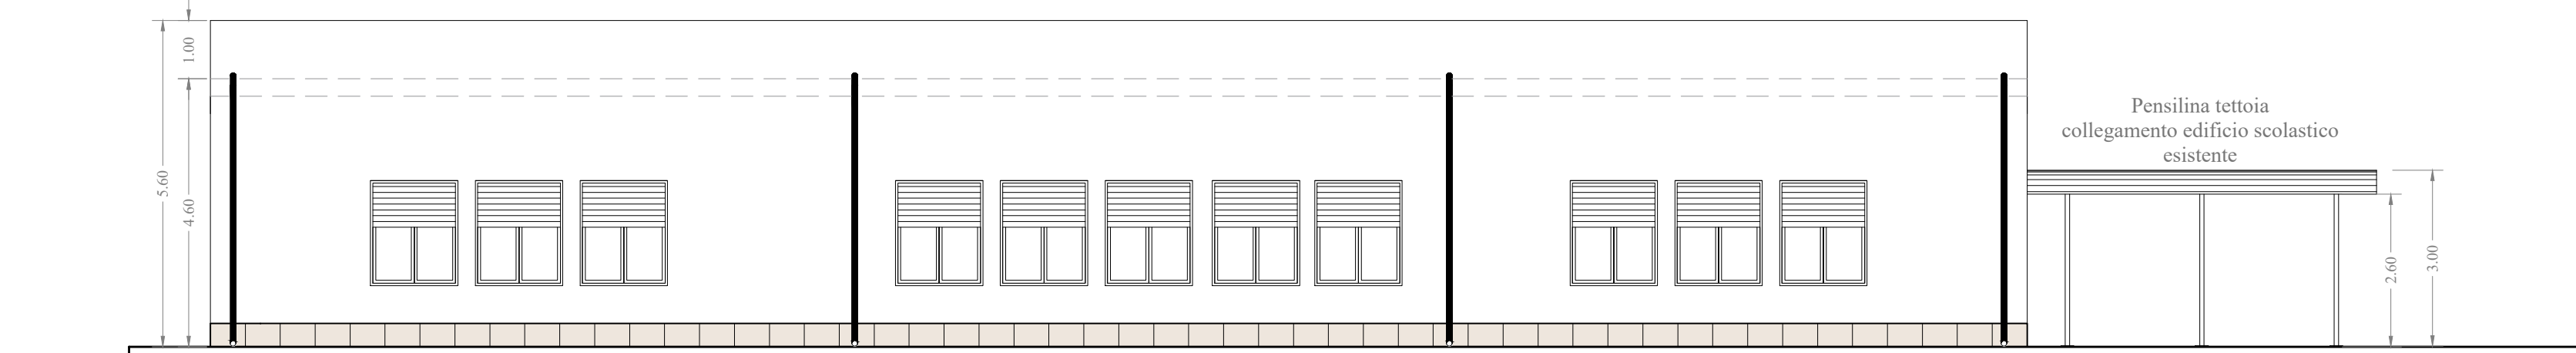


PROSPETTO N.E.

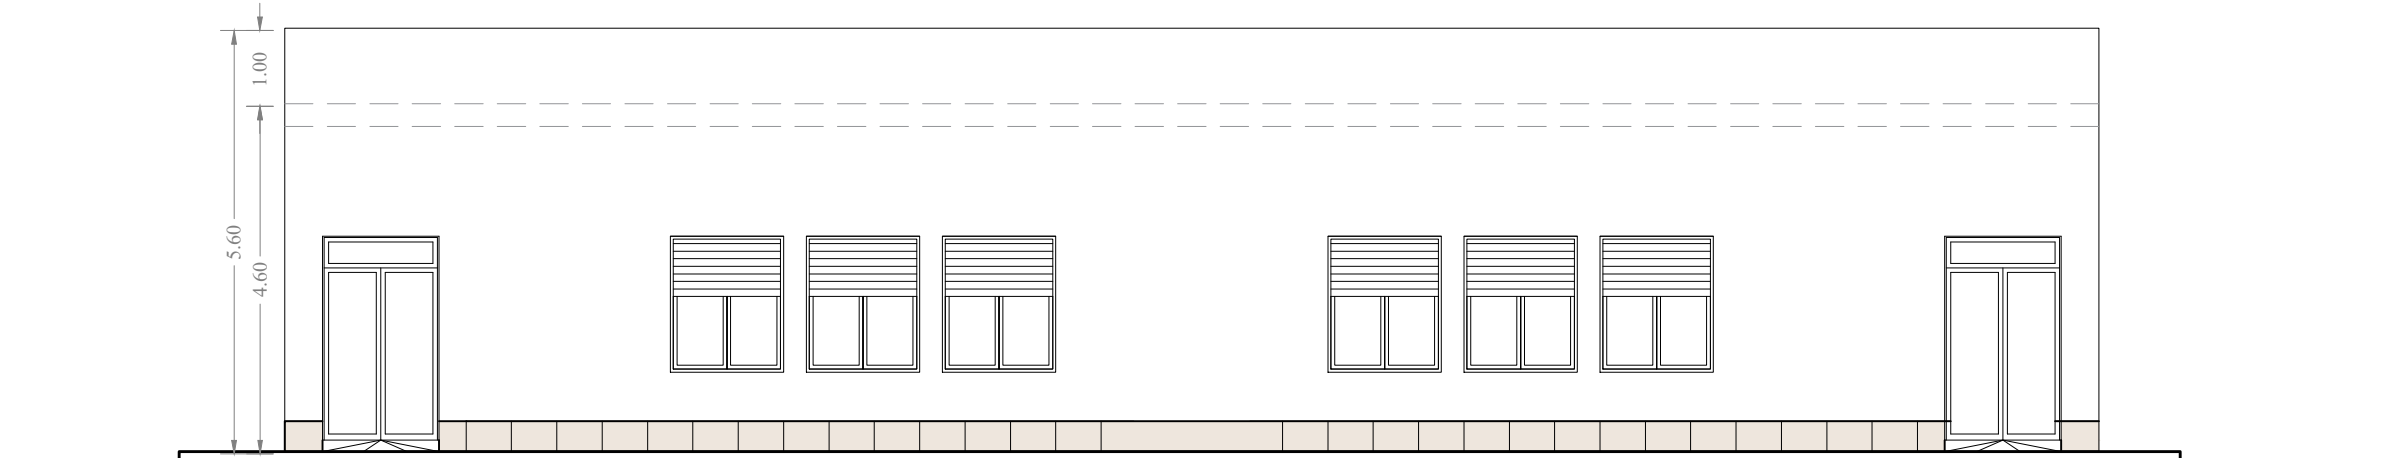

PROSPETTO S.E.

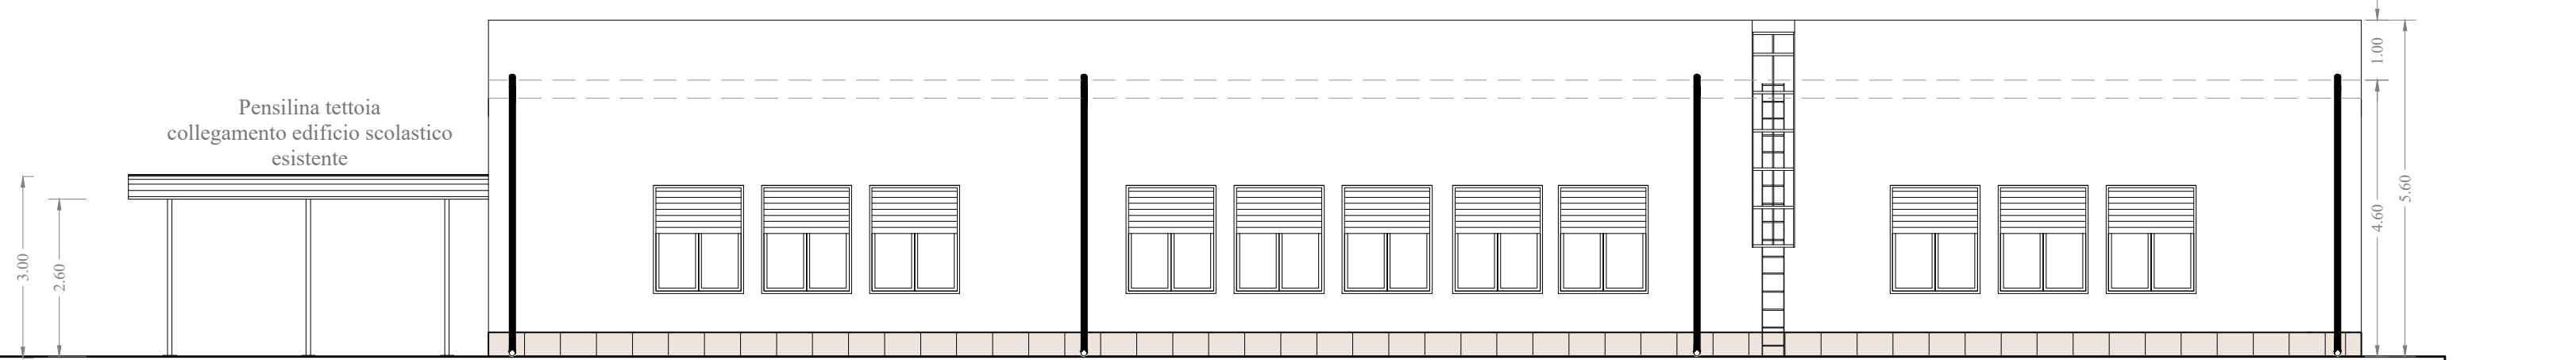

PROSPETTO S.O.

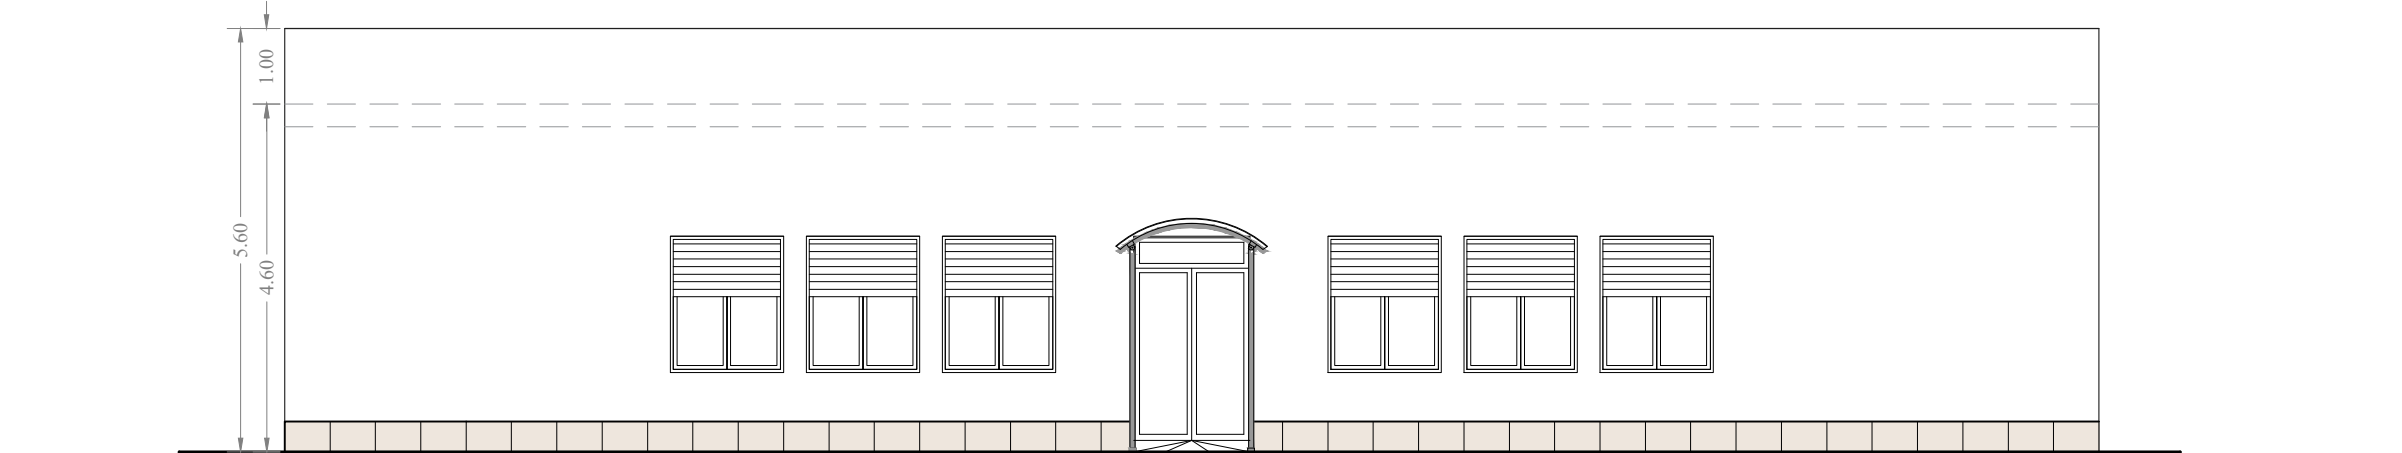

**LIBERO CONSORZIO COMUNALE DI AGRIGENTO**  
(L.R.15/2015)  
ex Provincia Regionale di Agrigento  
**Settore Infrastrutture stradali**  
**Edilizia scolastica Patrimonio e Manutenzione**

Aggiornamento ed adeguamento alla normativa vigente del progetto esecutivo relativo ai lavori di costruzione dell'Istituto Tecnico per il Commercio in Campobello di Licata. Completamento.

**PROGETTO ESECUTIVO**  
Procedura di affidamento ai sensi dell'art. 50 comma 1 lett.b) del D.lgs n.36/2023 a conferma dell'art. 1 comma 2 lett.a) del D.L. 16 Luglio 2020 n.76. D.Lgs. 50/2016 in deroga all'art. 36 comma 2,lett.a) del D.Lgs. 50/2016 come mod dall'art.1 della L.n.78 21 giugno 2022, (G.U. n. 77 del 31 marzo 2023 - S.O. n. 12) - CIG: A0374BA46 -



N. Elaborato: <b>10.1</b>		Titolo elaborato: 10- LOCALI LABORATORI : ARCHITETTONICI Pianta prospetti e sezioni scala 1:100	
Il Responsabile Unico del Procedimento (Arch. Alfonso Cialini)		Il progettista Della Ingegneria Ing. Desiderio Carlini	
A. Luglio 2024		Ing. Desiderio Carlini	
REV.	DATA	DESCRIZIONE	REDATTO