


PIANTA

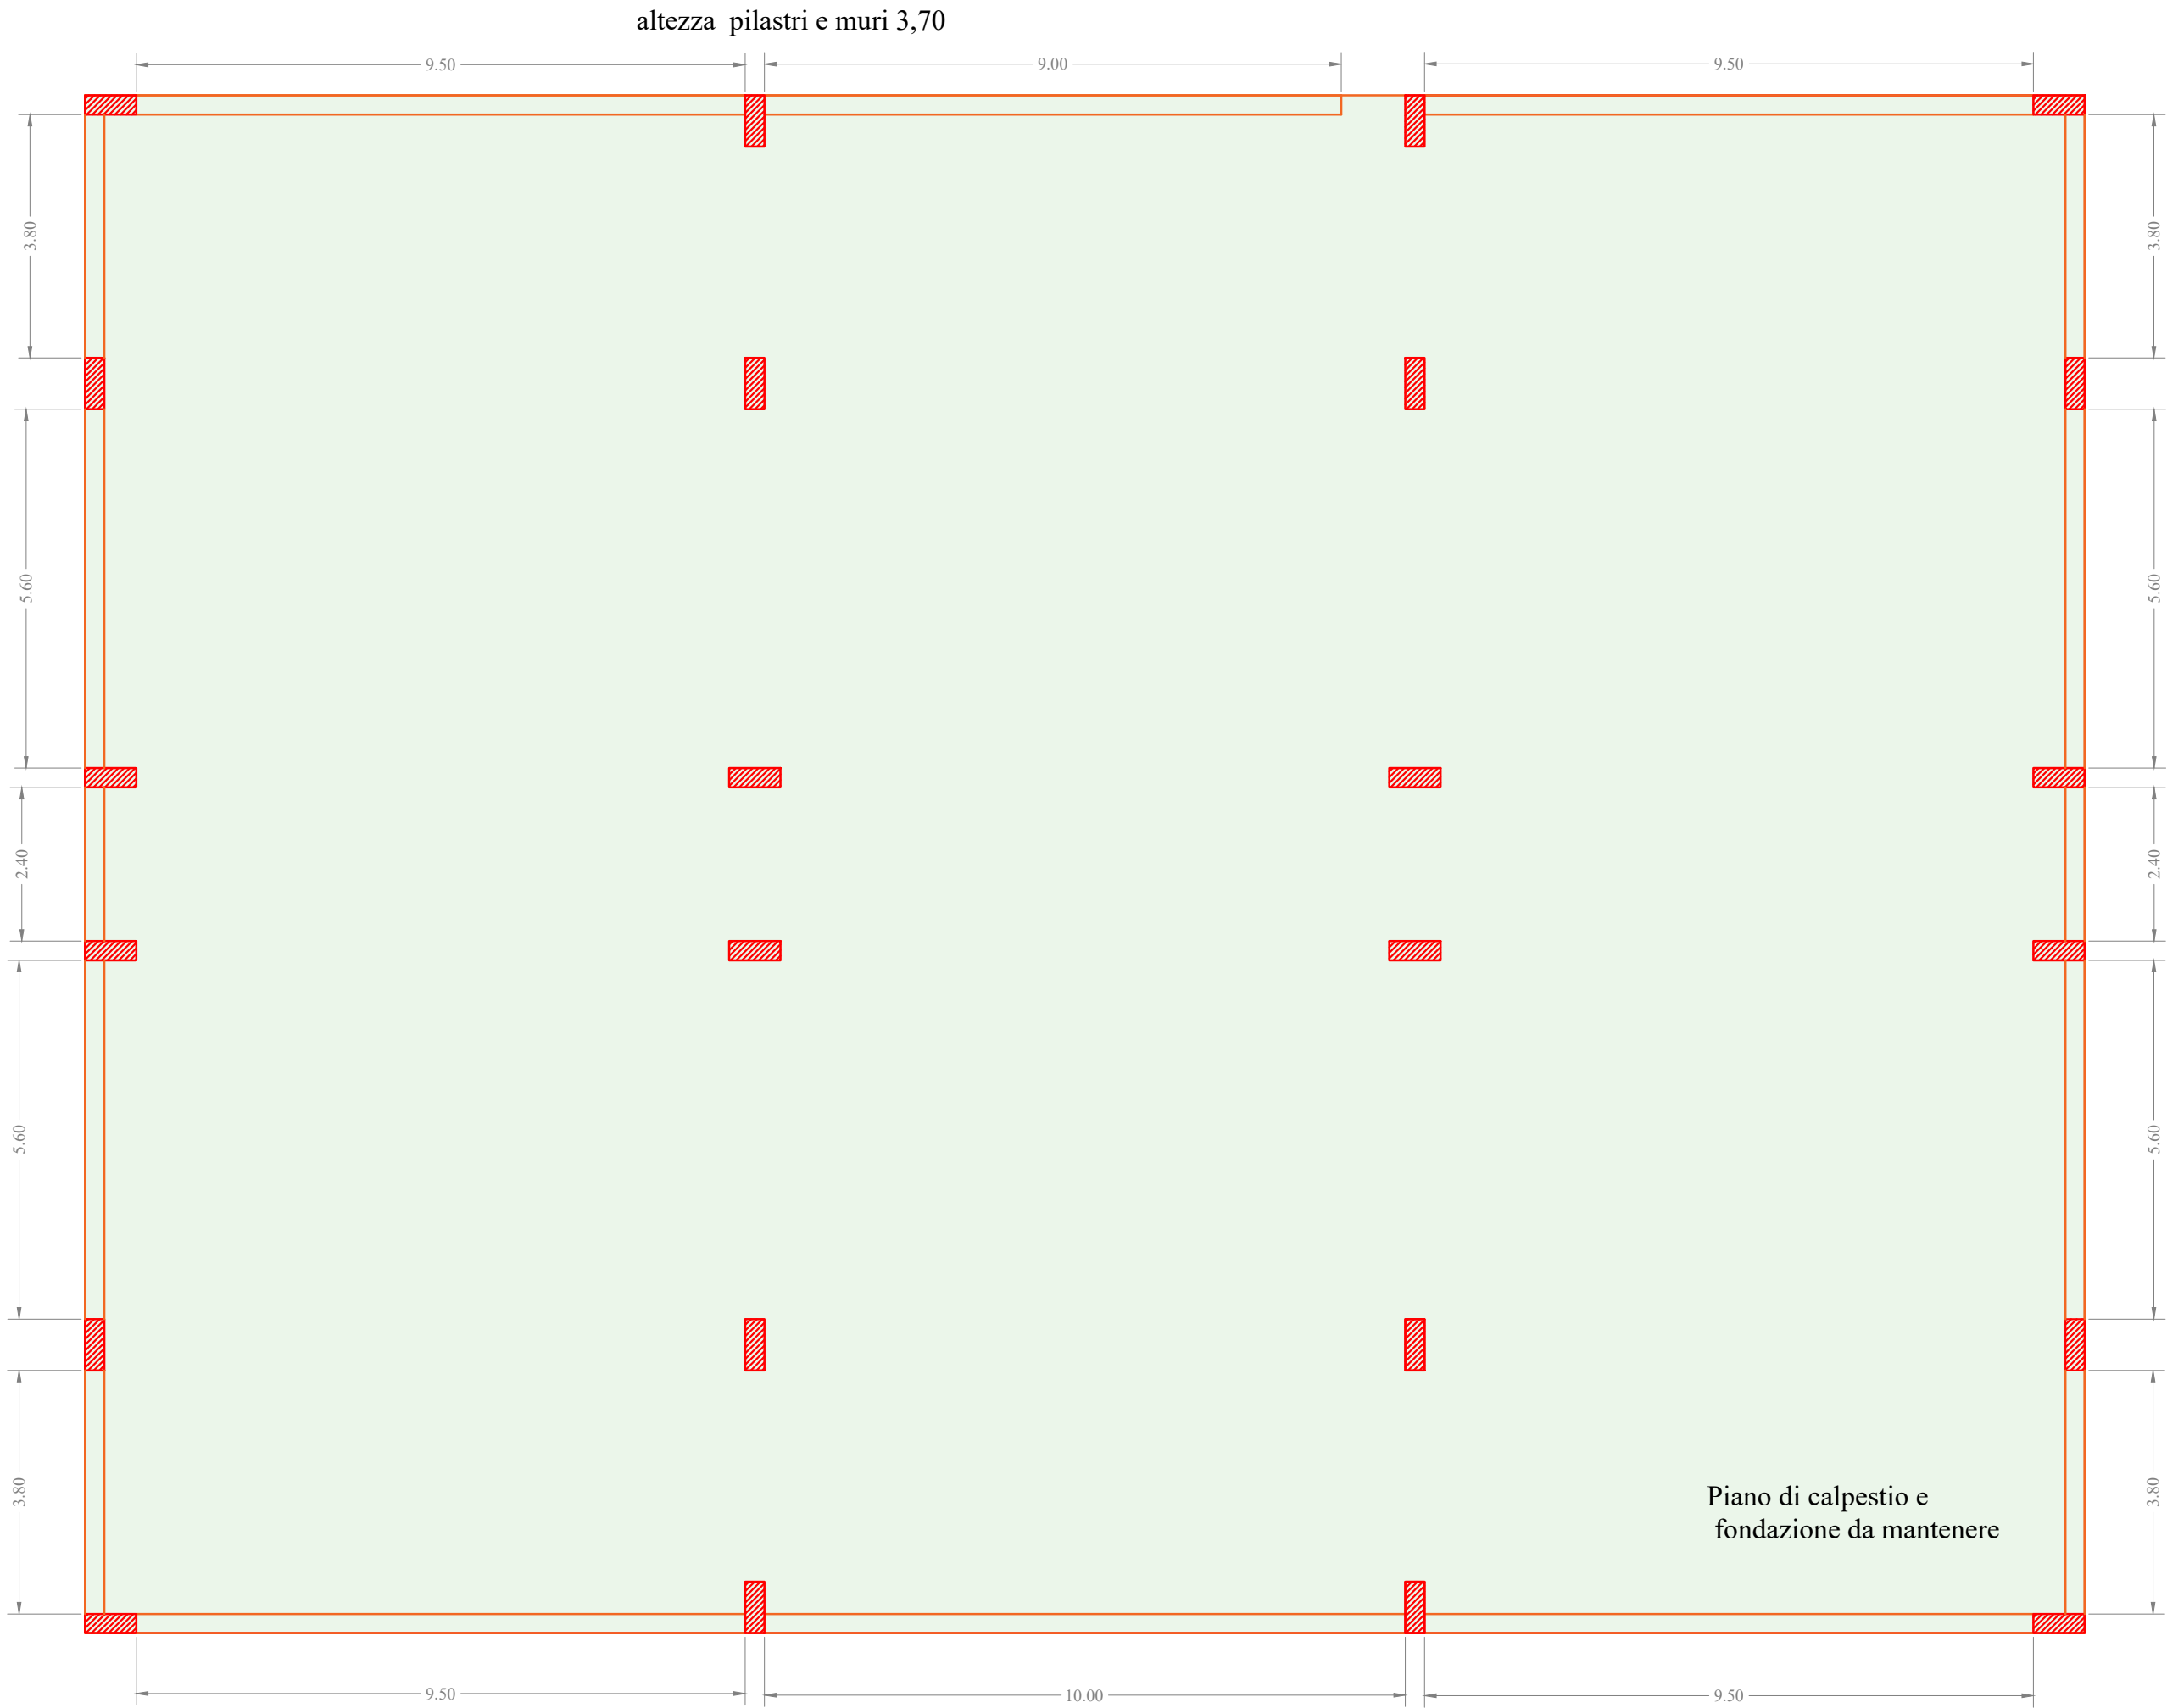

LEGENDA DEMOLIZIONI

	Muro in blocchi forati
	Pilastri 0,80x0.30 demolizione cls controllata fino al piano di calpestio

LIBERO CONSORZIO COMUNALE DI AGRIGENTO
(L.R.15/2015)
ex Provincia Regionale di Agrigento
Settore Infrastrutture stradali
Edilizia scolastica Patrimonio e Manutenzione

Aggiornamento ed adeguamento alla normativa vigente del progetto esecutivo relativo ai lavori di costruzione dell'Istituto Tecnico per il Commercio in Campobello di Licata. Completamento.

PROGETTO ESECUTIVO

Procedura di affidamento ai sensi dell'art. 50 comma 1 lett.b) del D.lgs n.36/2023 a conferma dell'art. 1 comma 2 lett.a) del D.L. 16 Luglio 2020 n.76. D.Lgs. 50/2016 in deroga all'art. 36 comma 2,lett.a) del D.Lgs. 50/2016 come mod dall'art.1 della L.n.78 21 giugno 2022, (G.U. n. 77 del 31 marzo 2023 - S.O. n. 12) - CIG: A0374BAA46 -



N. Elaborato: <div>10.3</div>		Titolo elaborato: 10- LOCALI LABORATORI : ARCHITETTONICI Pianta demolizioni scala 1:100	
Il Responsabile Unico del Procedimento <i>(Arch. Alfonso Giulio)</i>		Il progettista Delta Ingegneria <i>Ing. Desiderio Carlino</i>	
			
A	Luglio 2024	Emissione	<i>Ing. Desiderio Carlino</i>
REV.	DATA	DESCRIZIONE	REDATTO