
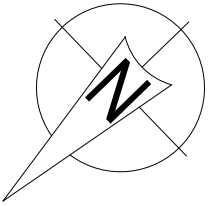


IMPIANTO LABORATORI:
Pianta impianto termico R=1:100

Scala di ispezione alla marinara con
protezione anticaduta e varco
lucchettato

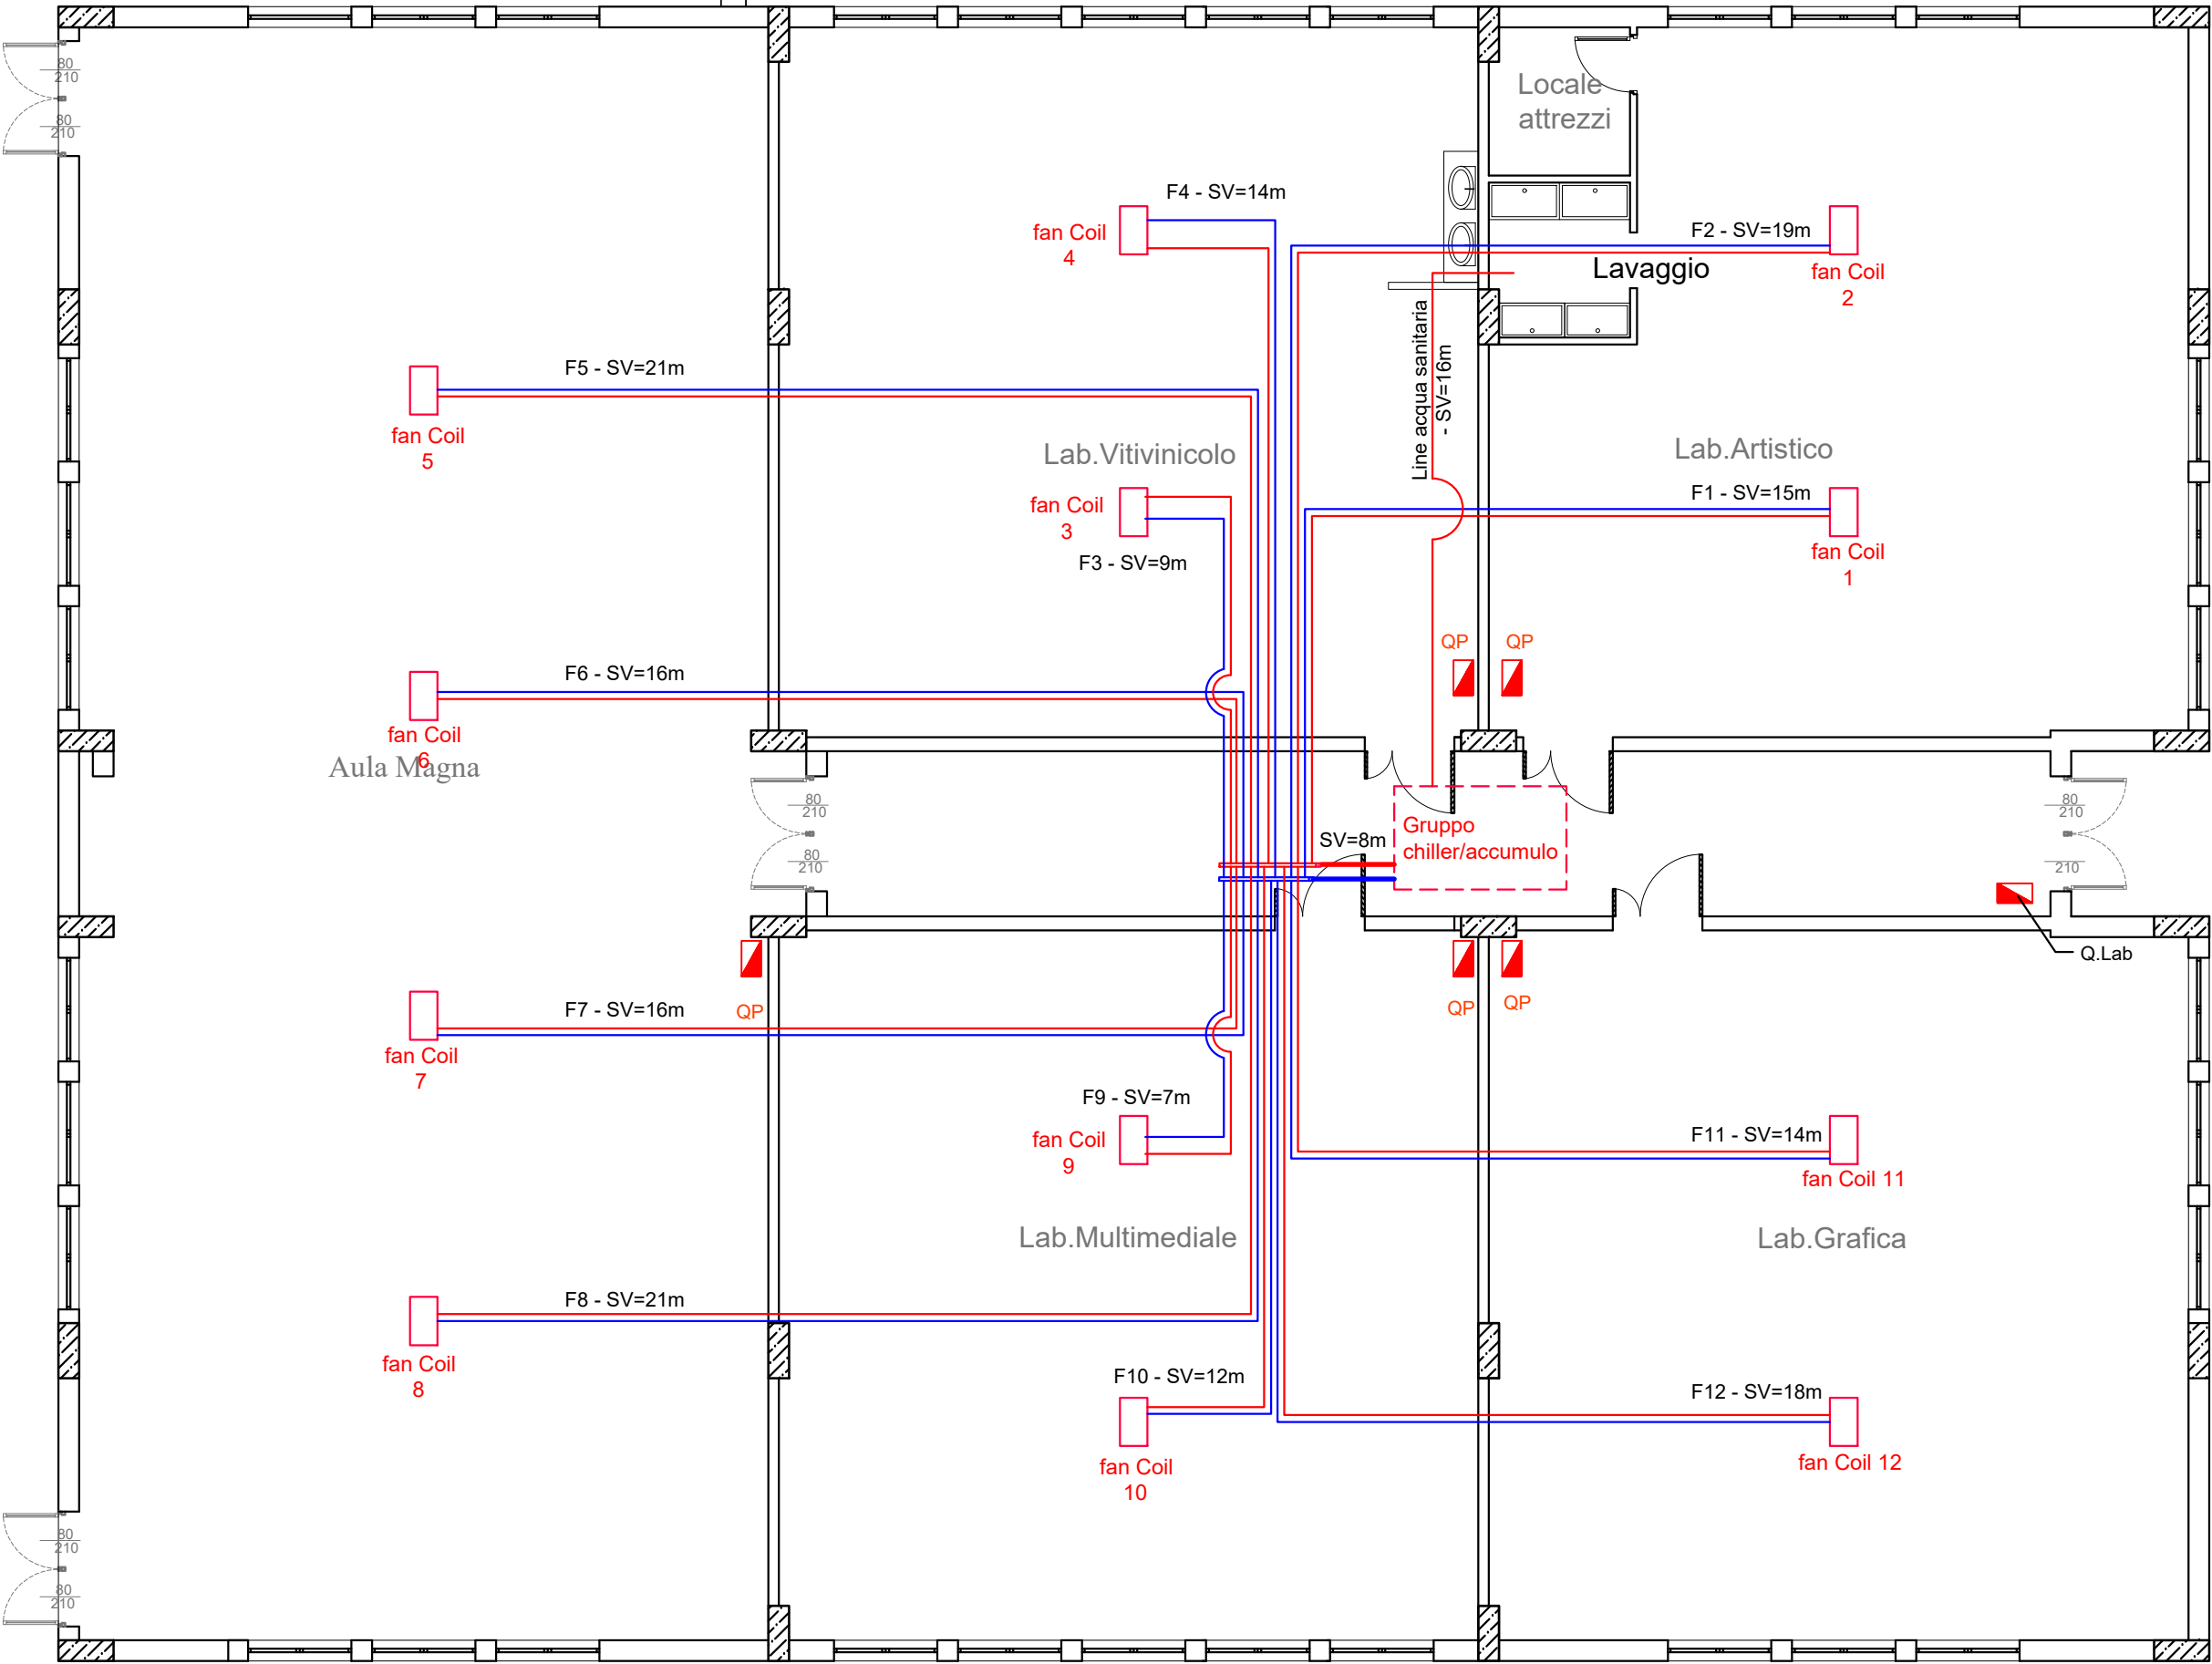

IMPIANTO TERMICO E DI VENTILAZIONE

LEGENDA

	FAN COIL A SOFFITTO DA INCASSO
	LINEA MANDATA: PE-Xb/AL Ø 32mm int
	LINEA RITORNO: PE-Xb/AL Ø 32 mm int
	LINEA MANDATA derivata dal coll PE-Xb/AL Ø 20 int
	LINEA RITORNO derivata dal coll PE-Xb/AL Ø 20 int
	COLLETTORE COMPLANARE DI DISTRIBUZIONE

LIBERO CONSORZIO COMUNALE DI AGRIGENTO
(L.R.15/2015)
ex Provincia Regionale di Agrigento
Settore Infrastrutture stradali
Edilizia scolastica Patrimonio e Manutenzione

Aggiornamento ed adeguamento alla normativa vigente del progetto esecutivo
relativo ai lavori di costruzione dell'Istituto Tecnico per il Commercio in Campobello
di Licata. Completamento.

PROGETTO ESECUTIVO

Procedura di affidamento ai sensi dell'art. 50 comma 1 lett.b) del D.lgs n.36/2023 a
conferma dell'art. 1 comma 2 lett.a) del D.L. 16 Luglio 2020 n.76. D.Lgs. 50/2016 in
deroga all'art. 36 comma 2,lett.a) del D.Lgs. 50/2016 come mod dall'art.1 della L.n.78 21
giugno 2022, (G.U. n. 77 del 31 marzo 2023 - S.O. n. 12) - CIG: A0374BAA46 -



N. Elaborato:

13.2

Titolo elaborato:

13- LOCALI LABORATORI : IMPIANTO TERMICO
Pianta impianto termico scala 1:100

Il Responsabile Unico del Procedimento
(Arch. Alfonso Giulio)

Il progettista
Delta Ingegneria
Ing. Desiderio Carlino



A	Luglio 2024	Emissione	Ing. Desiderio Carlino	
REV.	DATA	DESCRIZIONE	REDATTO	