


LIBERO CONSORZIO COMUNALE DI AGRIGENTO

L.R. 15/2015

Progetto

Lavori di manutenzione straordinaria dell'asse di collegamento tra la SS.115 in corrispondenza del Bivio Borgo Bonsignore e la SS. 189 in contrada Tumarrano - 4° lotto funzionale SP. 35A - SP. 32 - SP. 19B - SP. 31 - SP. 29A

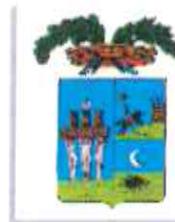

SETTORE
INFRASTRUTTURE
STRADALI

Elaborati :

1	Relazione Tecnica Generale	14	Elenco dei Prezzi
2	Corografia 1/150.000	15	Capitolato Speciale di Appalto
3	Planimetria Generale 1/10.000	16	Piano di Sicurezza e Coordinamento
4	Planimetria, Piante e Sezioni		
5	Carta dei Vincoli		
6	Relazione Paesaggistica		
7	Particolari costruttivi opere d'arte		
8	Relazione Geologica, prove e sondaggi geognostici		
9	Relazione di calcolo		
10	Esecutivi di calcolo		
11	Computo metrico estimativo		
12	Calcolo incidenza per la manodopera		
13	Quadro economico di spesa		

Gruppo di Progettazione

(geom. Calogero Volpe)

(geom. Eduardo Salemi)

(geom. Bonfiglio Giuseppe)

(geom. Cacciatore Totò)

Coord. Sicurezza

(geom. Calogero Volpe)

Geologo

(Dott. Roberto Bonfiglio)

(Ing. Filippo Napoli)

Progettisti :

(Ing. Michelangelo Di Carlo)




Agrigento, 26 MAR. 2020

UFFICIO TECNICO - INFRASTRUTTURE STRADALI
Validato ai sensi dell'art. 26 comma 8 del **D.LGS. n.50/2016** e s.m.i
Agrigento li

Il R.U.P.

Il TITOLARE DI P.O.
(Ing. Michelangelo Di Carlo)

LIBERO CONSORZIO COMUNALE - ex Provincia Regionale di Agrigento

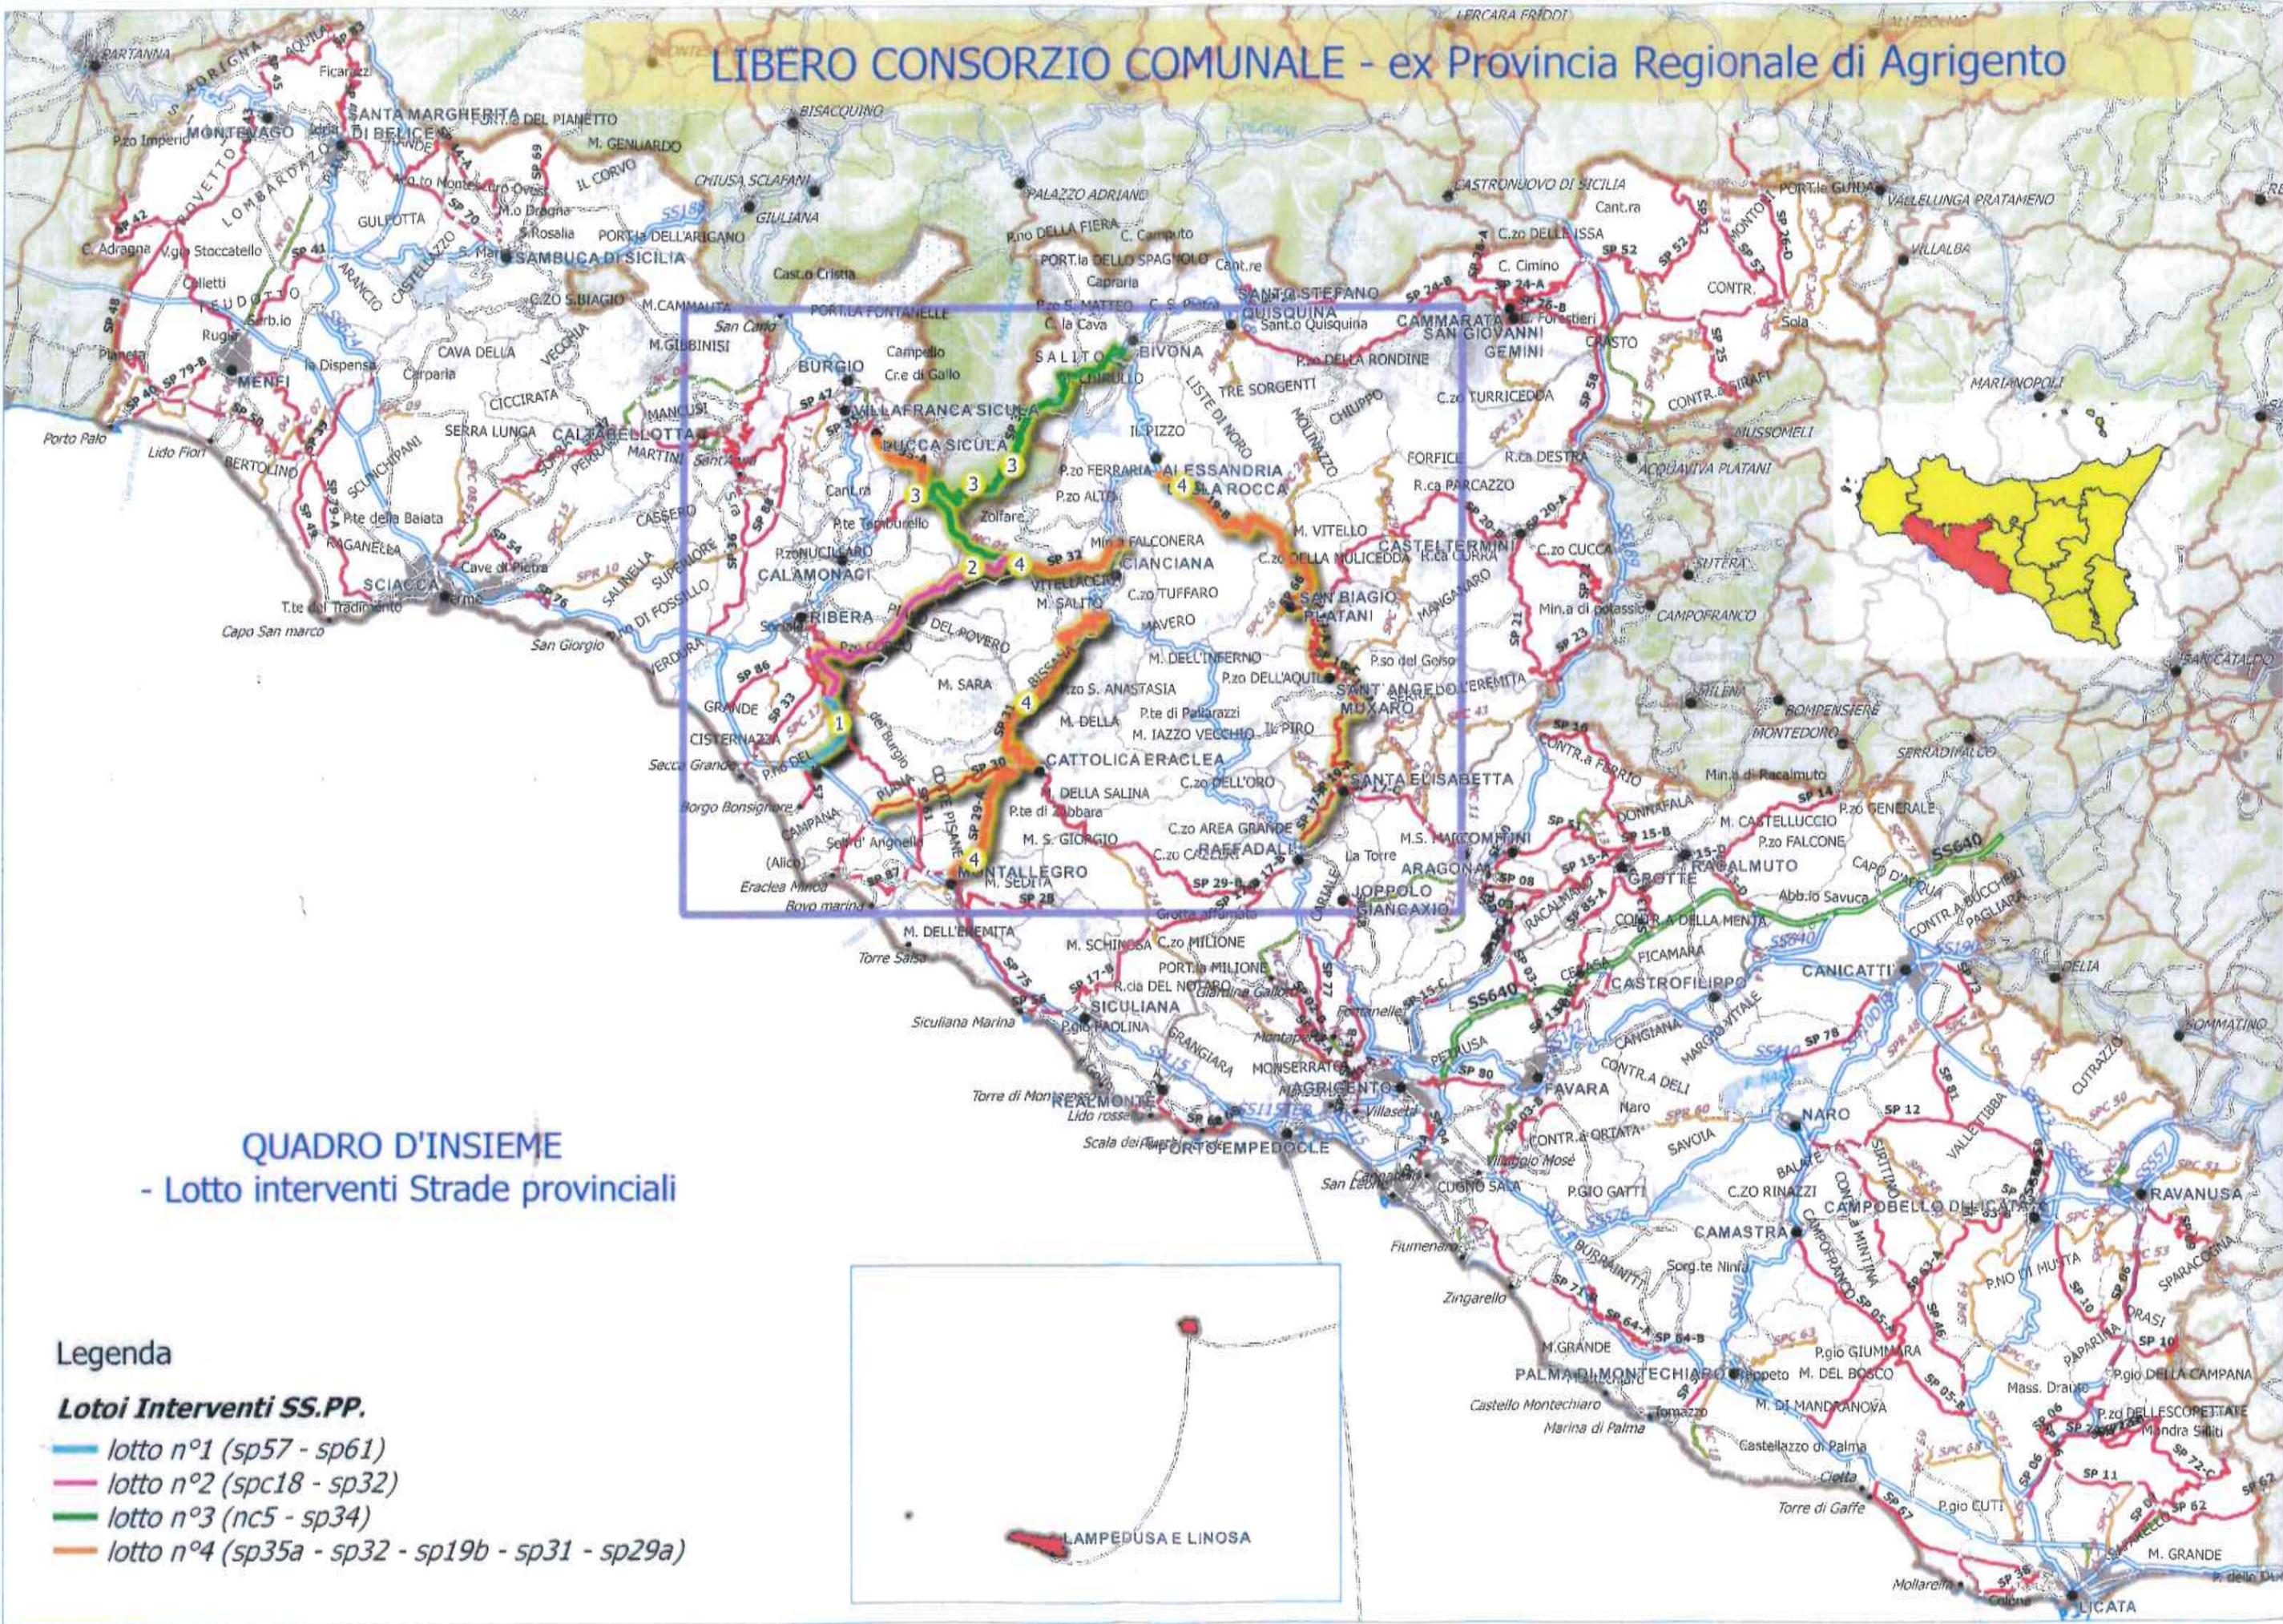

QUADRO D'INSIEME
- Lotto interventi Strade provinciali

Legenda

- Lotoi Interventi SS.PP.**
- lotto n°1 (sp57 - sp61)
 - lotto n°2 (spsc18 - sp32)
 - lotto n°3 (nc5 - sp34)
 - lotto n°4 (sp35a - sp32 - sp19b - sp31 - sp29a)

