


LIBERO CONSORZIO COMUNALE DI AGRIGENTO

L.R. 15/2015

PROGETTO DEFINITIVO

Accordo Quadro per i Lavori di M. S. e messa in sicurezza delle strade provinciali n° 35 A e 35 B e le S.P.c. Nn° 8,9,13, anno 2022.

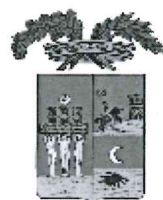

SETTORE
INFRASTRUTTURE STRADALI


Edilizia scolastica

Patrimonio e Manutenzione

Elaborato :

Planimetrie

Visti / Approvazioni

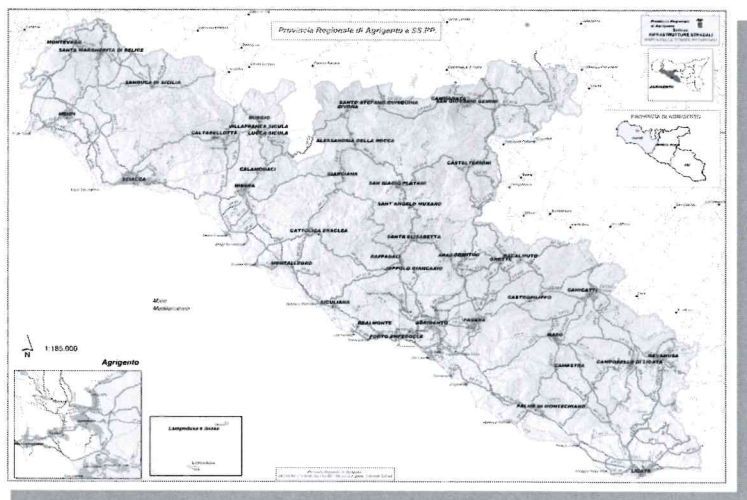

UFFICIO TECNICO -
INFRASTRUTTURE STRADALI
Validato ai sensi dell'art.
26 comma 8 del **D.LGS.**
n.50/2016 e s.m.i
Agrigento li
Il R.U.P.


(Ing. Angela Rizzo)

IL DIRETTORE DEL SETTORE
(ing. Michelangelo Di Carlo)

Agrigento li 28/4/2022

IL PROGETTISTA
(ing. Angela Rizzo)







SETTORE
Ambiente, Territorio, Infrastrutture Stradali,
Attività Negoziale e Protezione Civile

**SP 35-A - Portella di
Sciacca - Lucca Sicula**

TAVOLA N. 01

Legenda

- Provinciali
- Progressive
 - decametriche
 - ⊙ ettometriche

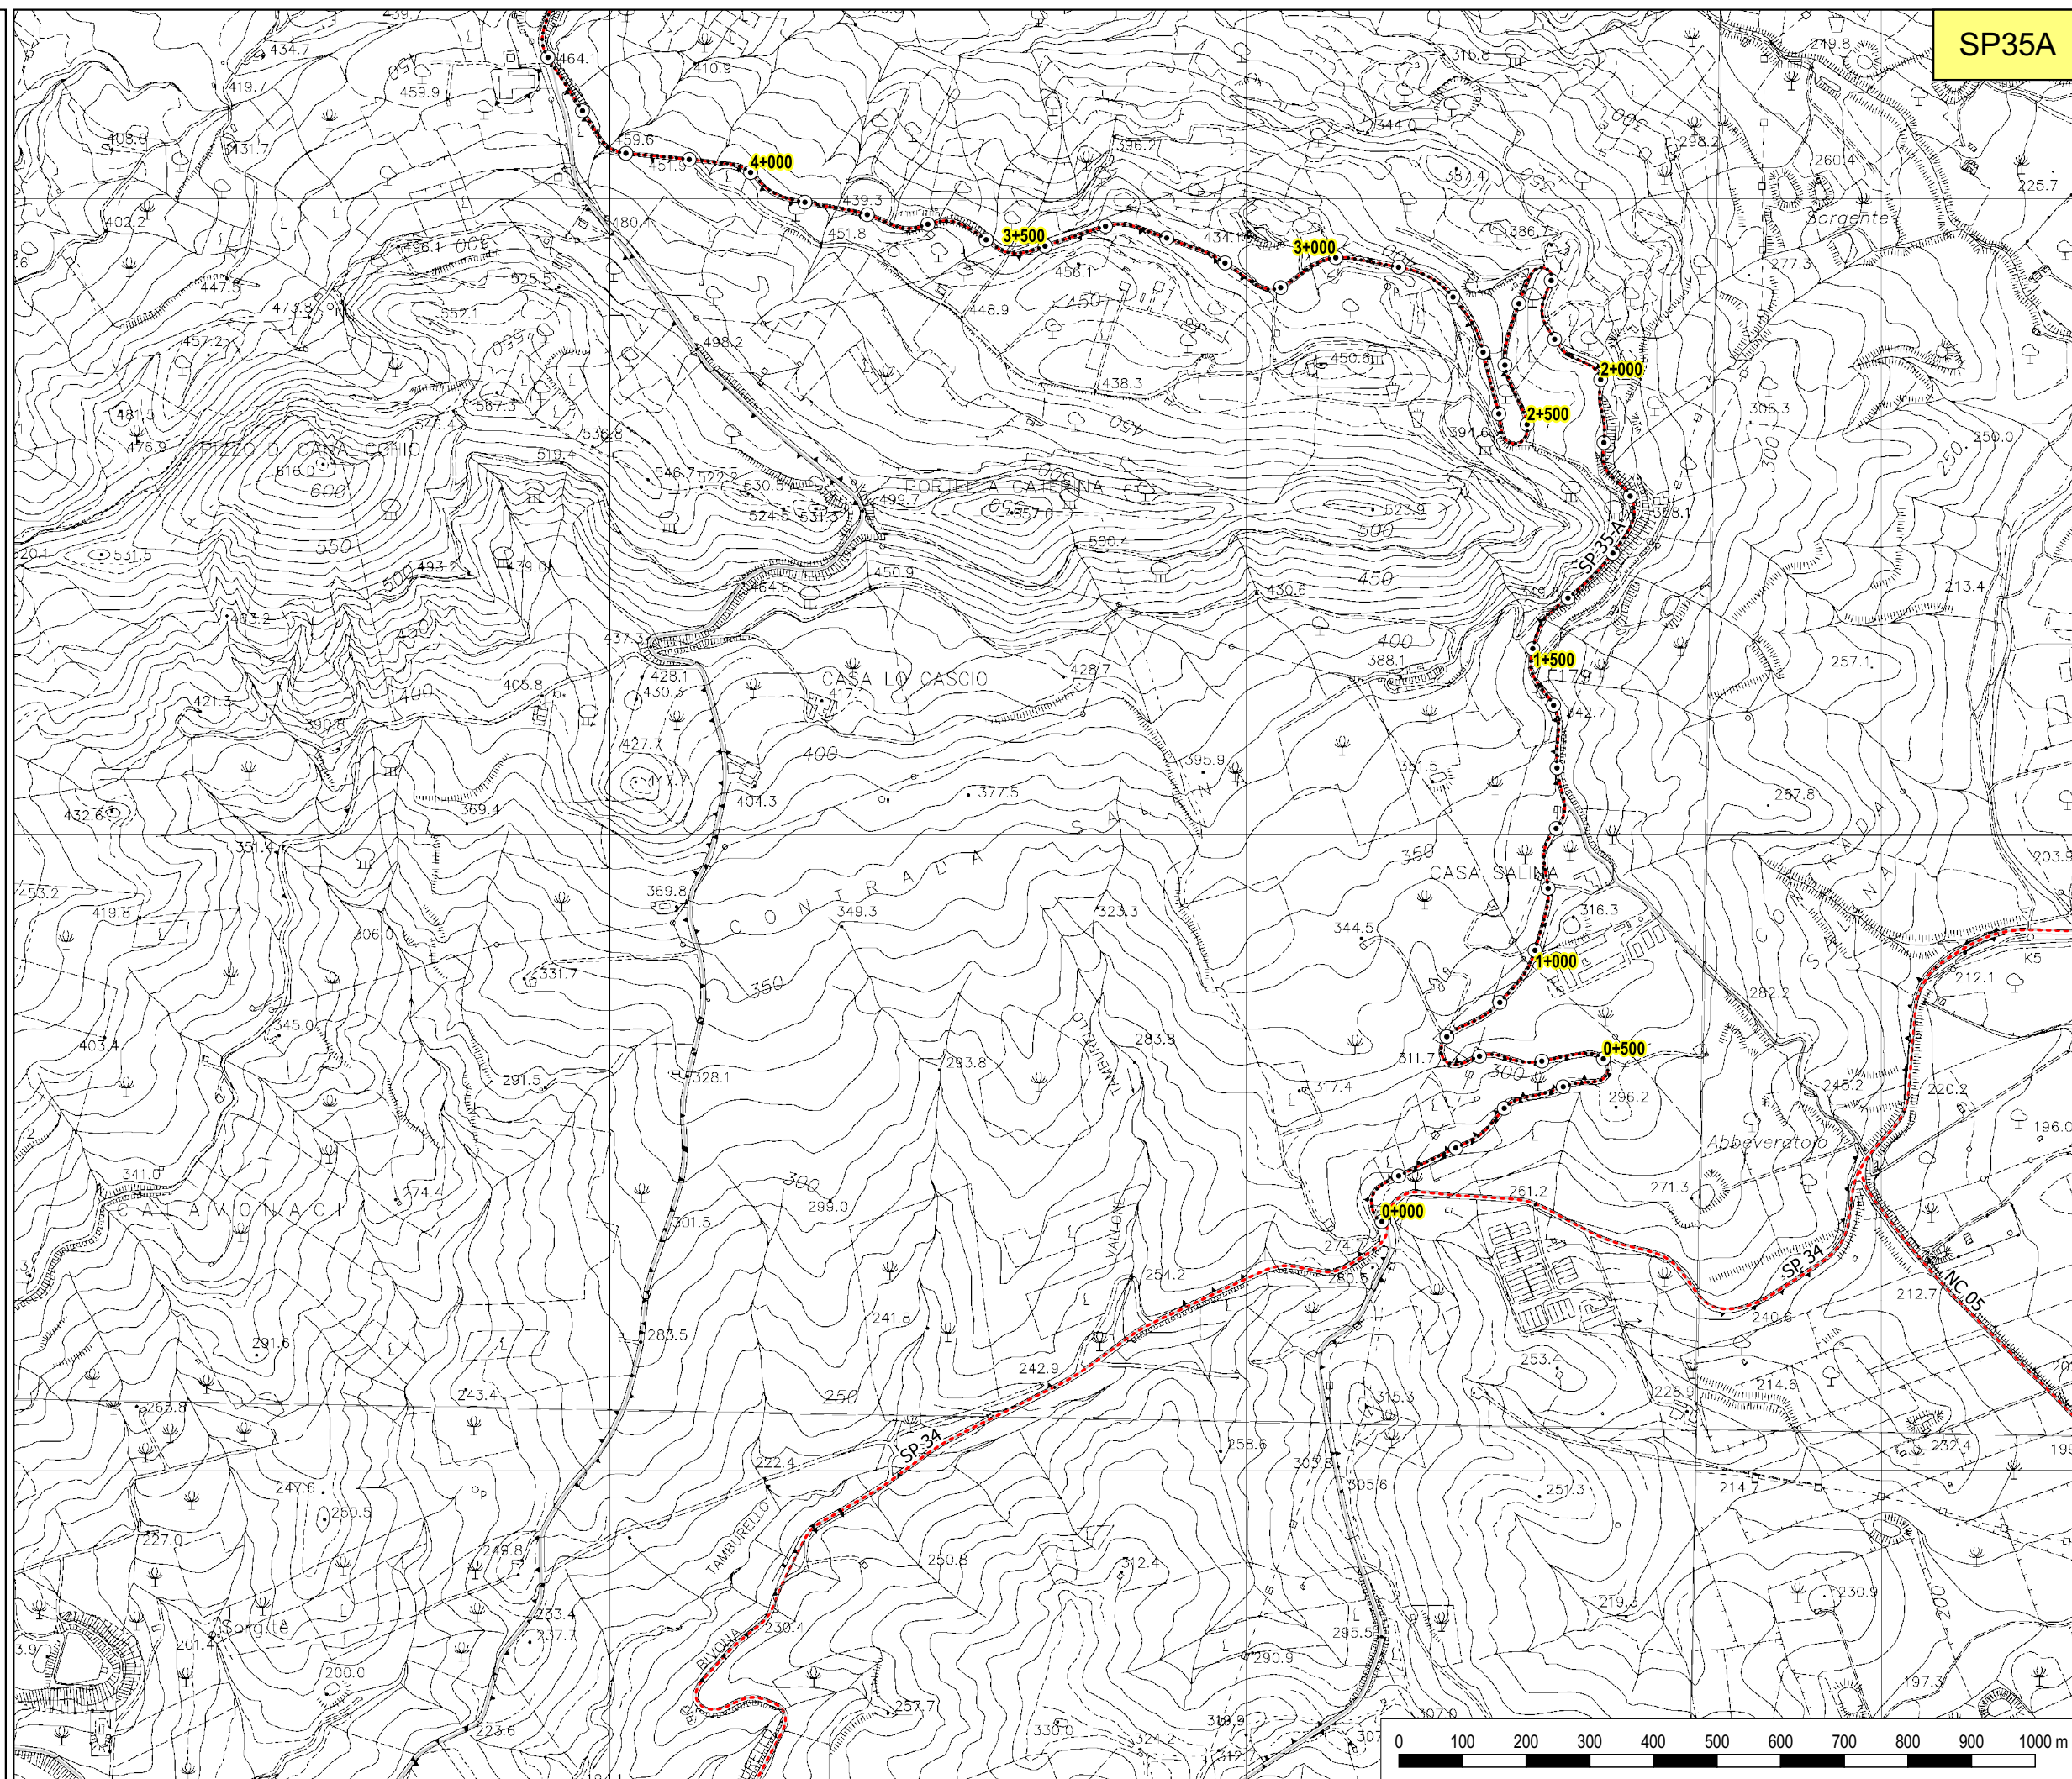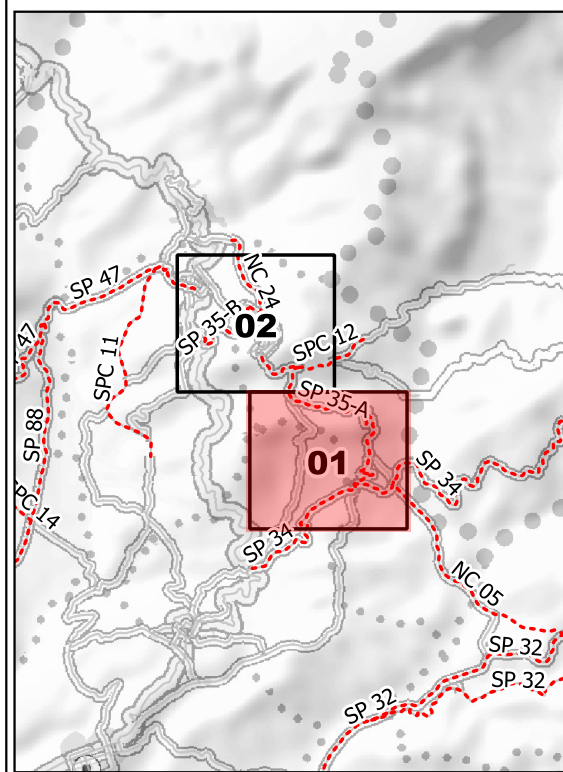



**LIBERO CONSORZIO
COMUNALE DI AGRIGENTO**
(L.R. 15/2015)
ex Provincia Regionale di Agrigento



SETTORE
Ambiente, Territorio, Infrastrutture Stradali,
Attività Negoziale e Protezione Civile

**SP 35-A - Portella di
Sciacca - Lucca Sicula**

TAVOLA N. 02

Legenda

- Provinciali
- Progressive
 - decametriche
 - ettometriche

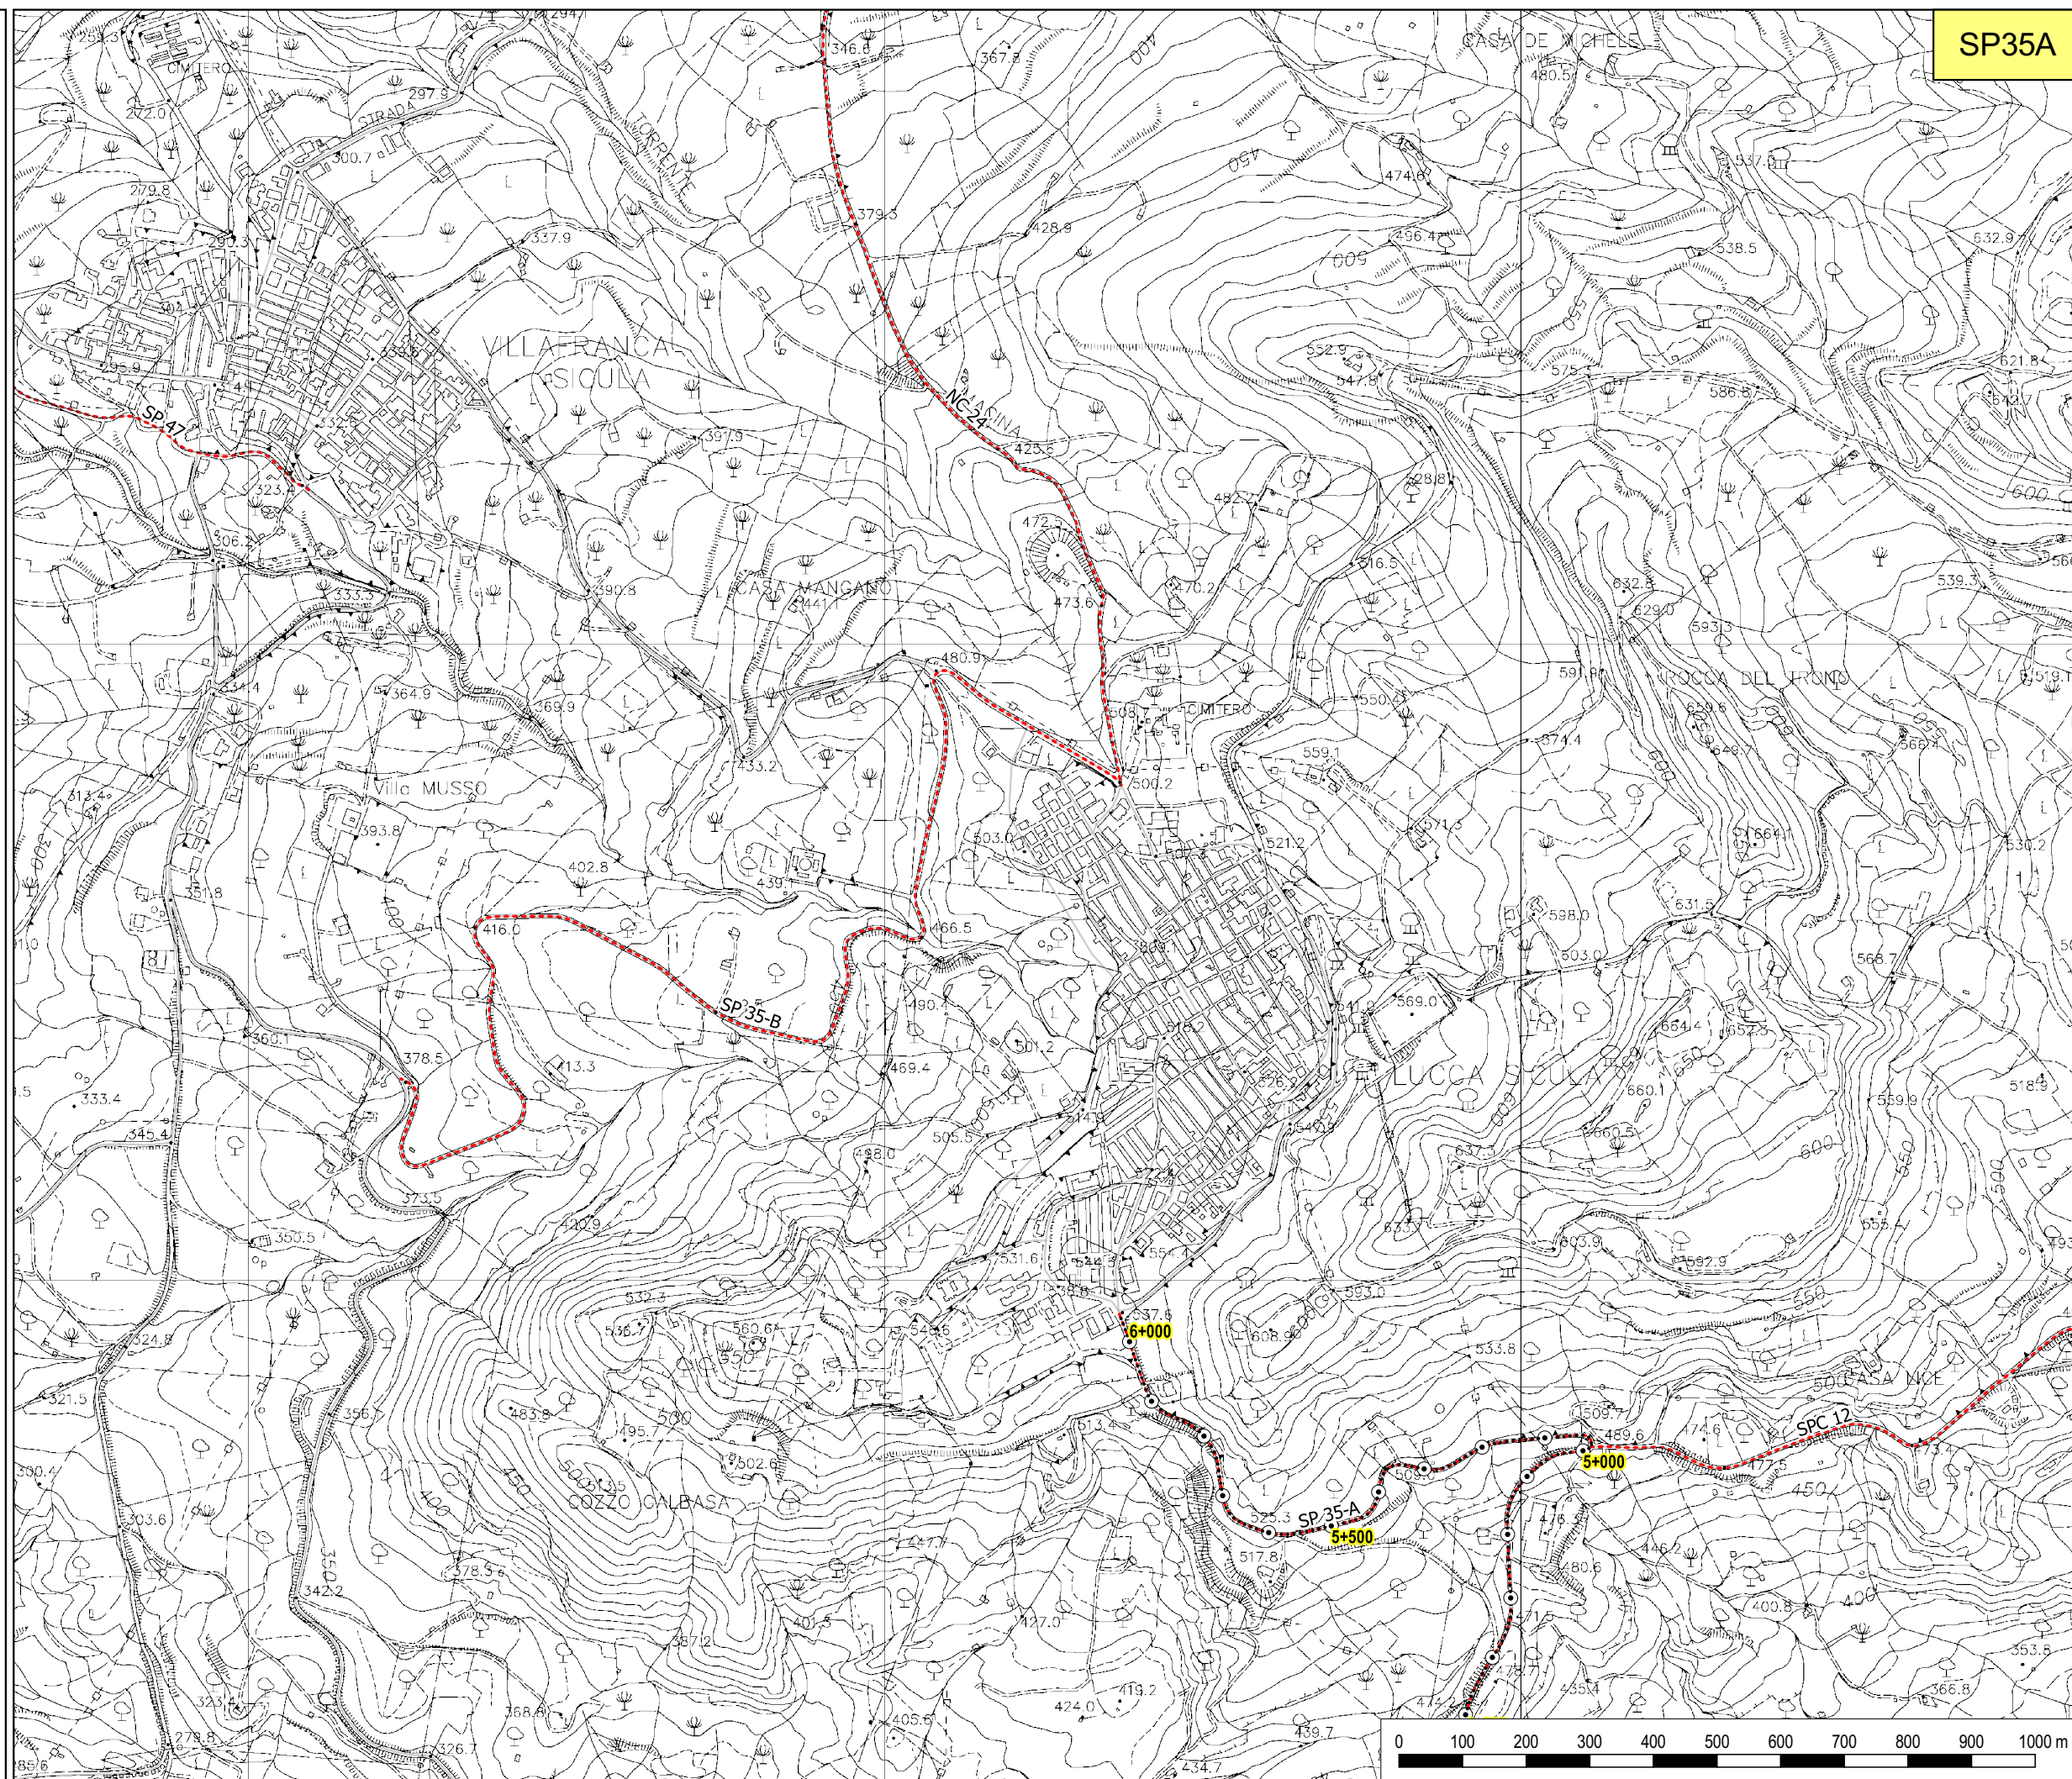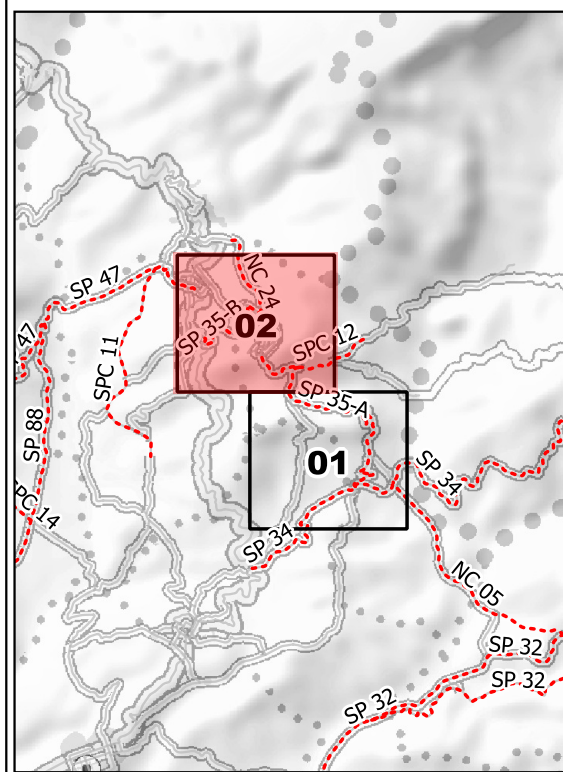



**LIBERO CONSORZIO
COMUNALE DI AGRIGENTO**
(L.R. 15/2015)
ex Provincia Regionale di Agrigento

SETTORE
Ambiente, Territorio, Infrastrutture Stradali,
Attività Negoziale e Protezione Civile

**SP 35-B - Lucca Sicula -
bivio SS. 386**

TAVOLA N. 01

Legenda

Provinciali



Progressive

·

decametriche

○

ettometriche

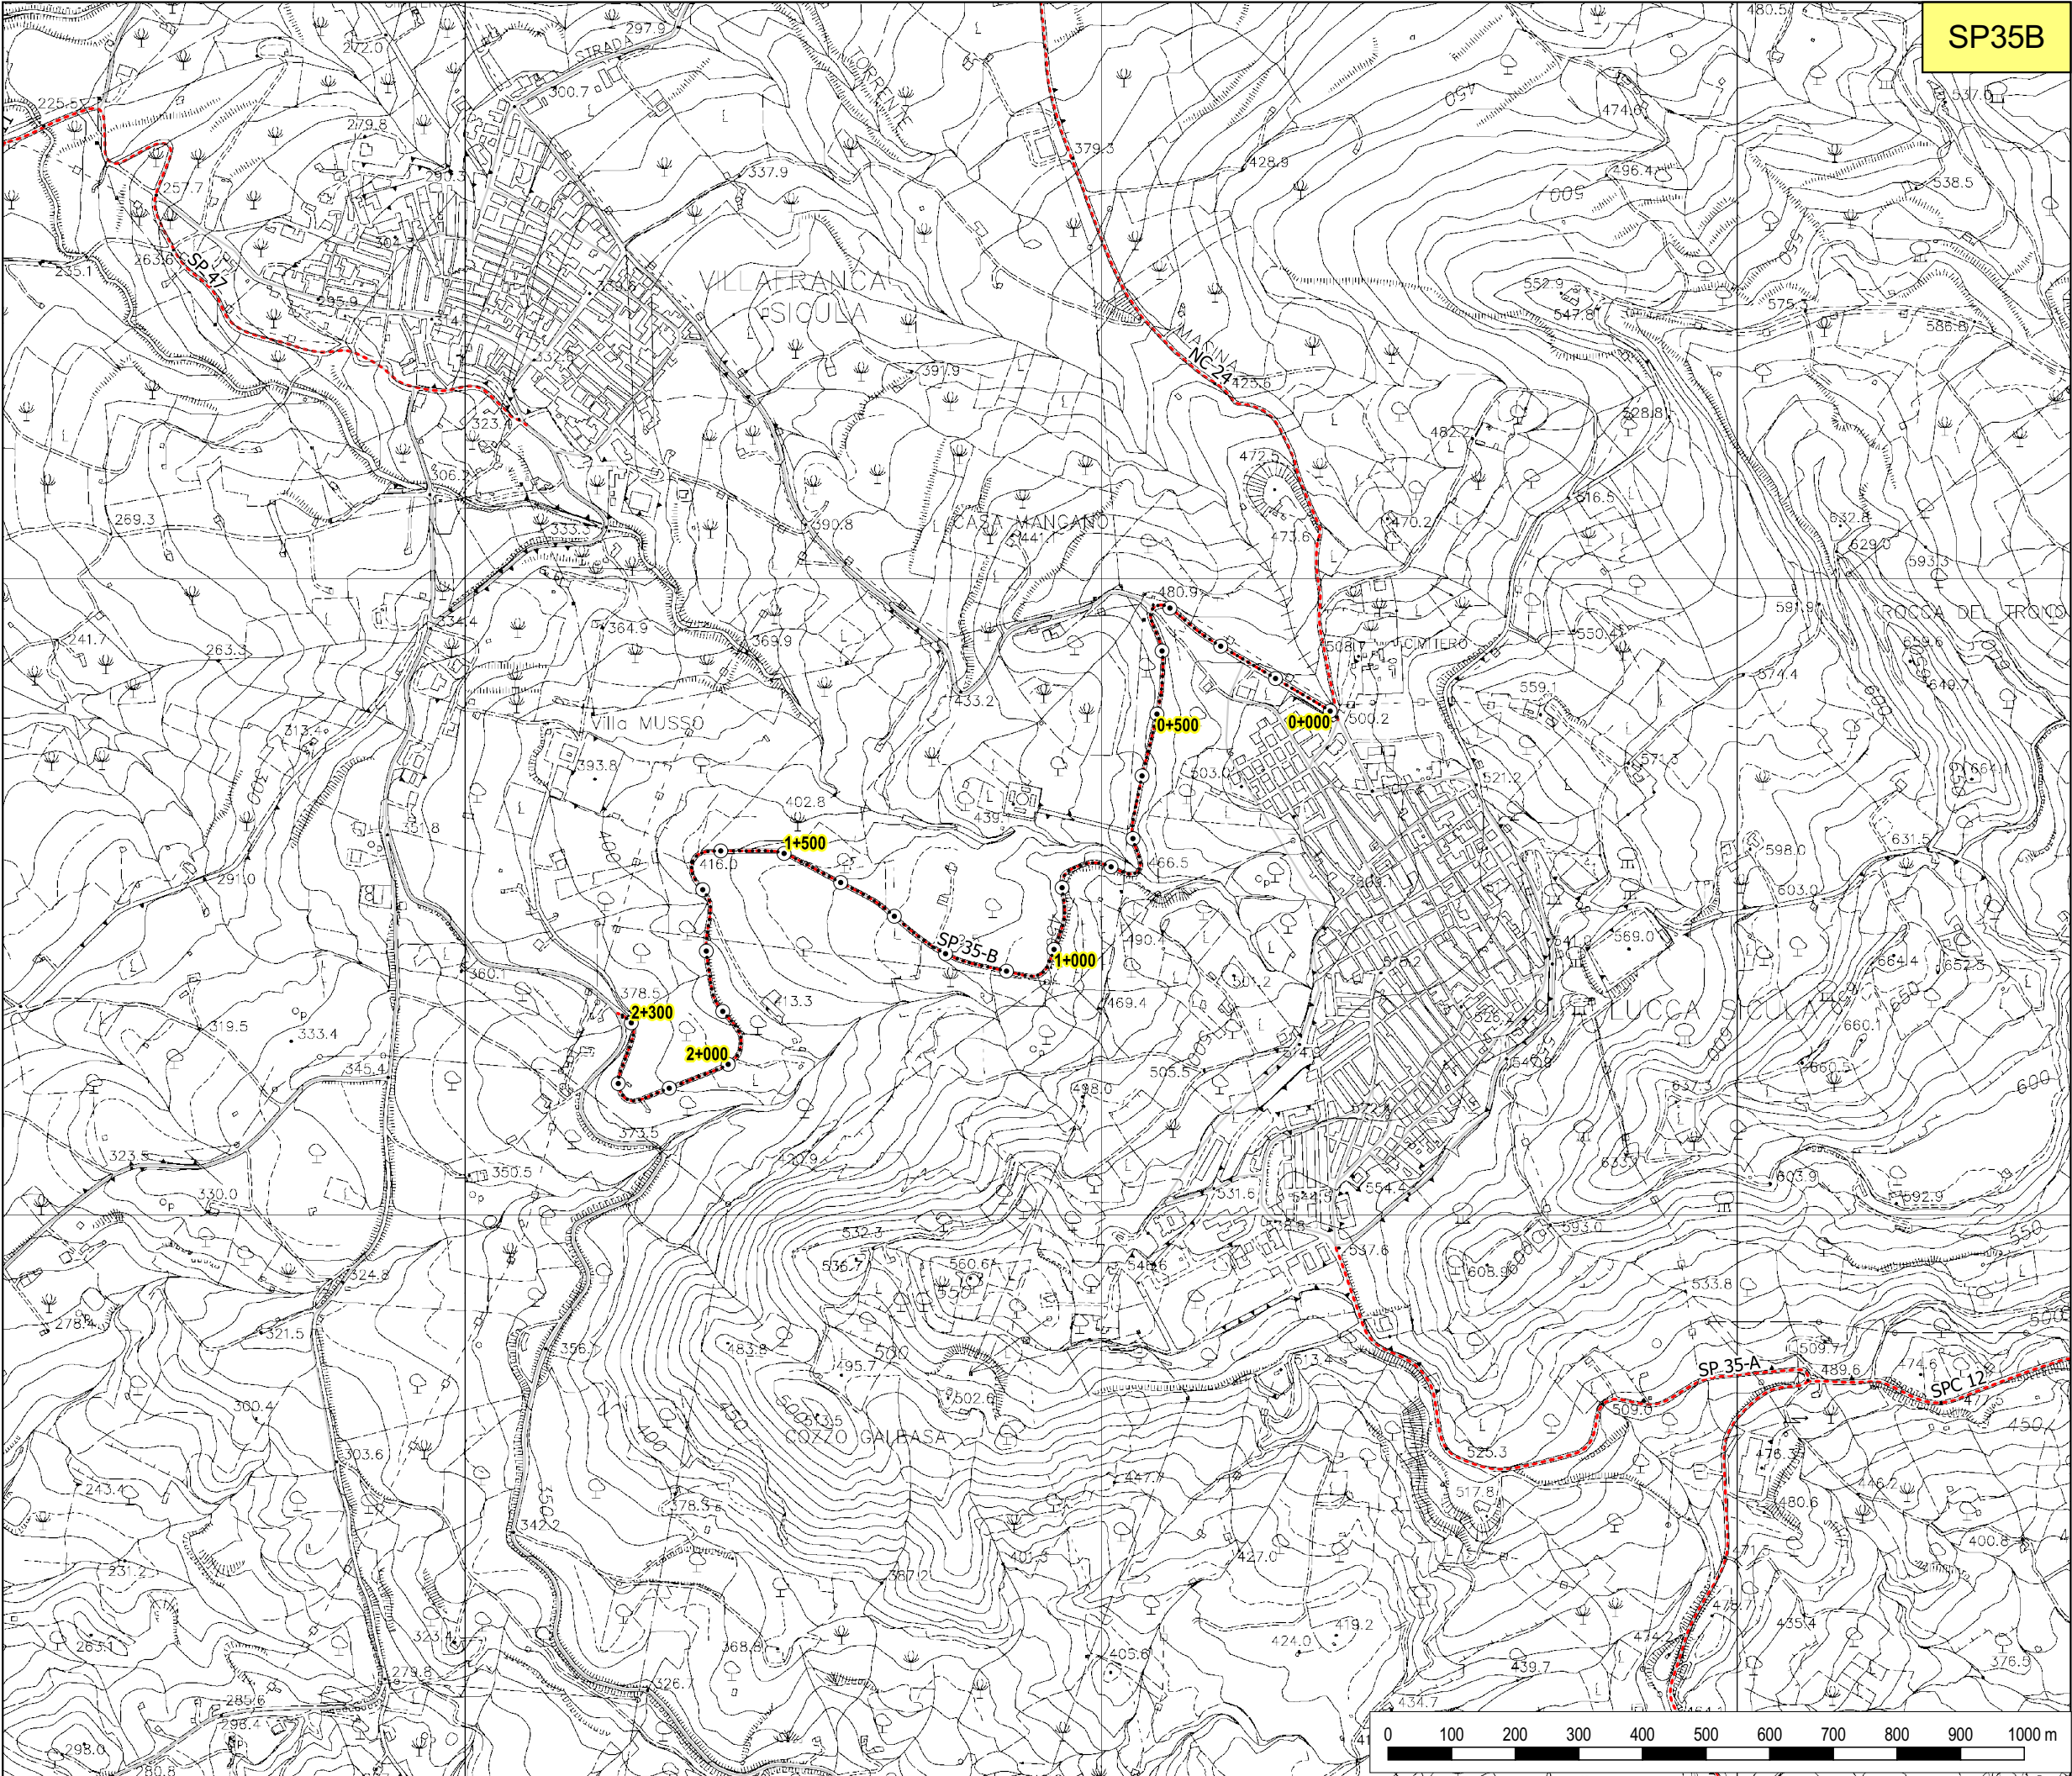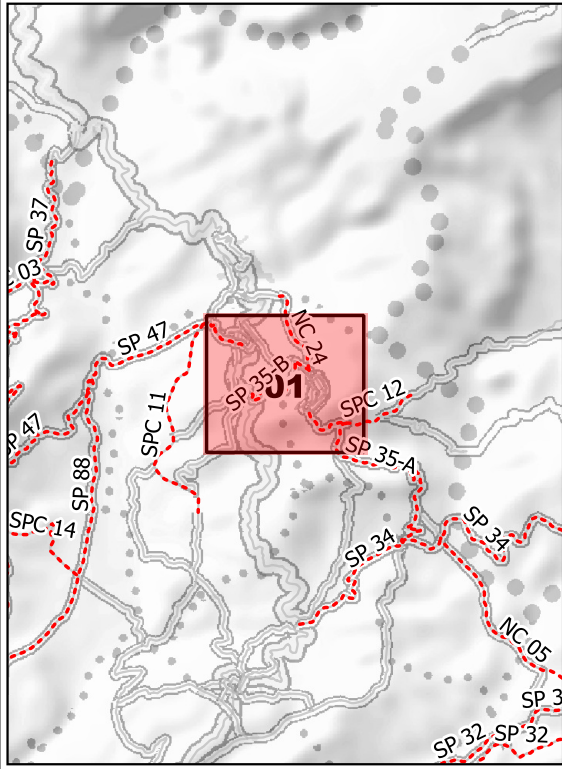



**LIBERO CONSORZIO
COMUNALE DI AGRIGENTO**
(L.R. 15/2015)
ex Provincia Regionale di Agrigento

SETTORE
Ambiente, Territorio, Infrastrutture Stradali,
Attività Negoziale e Protezione Civile

**SPC 08 - ex consortile
Sciaccà - Sambuca di
Sicilia**

TAVOLA N. 01



Legenda

Provinciali

Progressive

decametriche

ettometriche

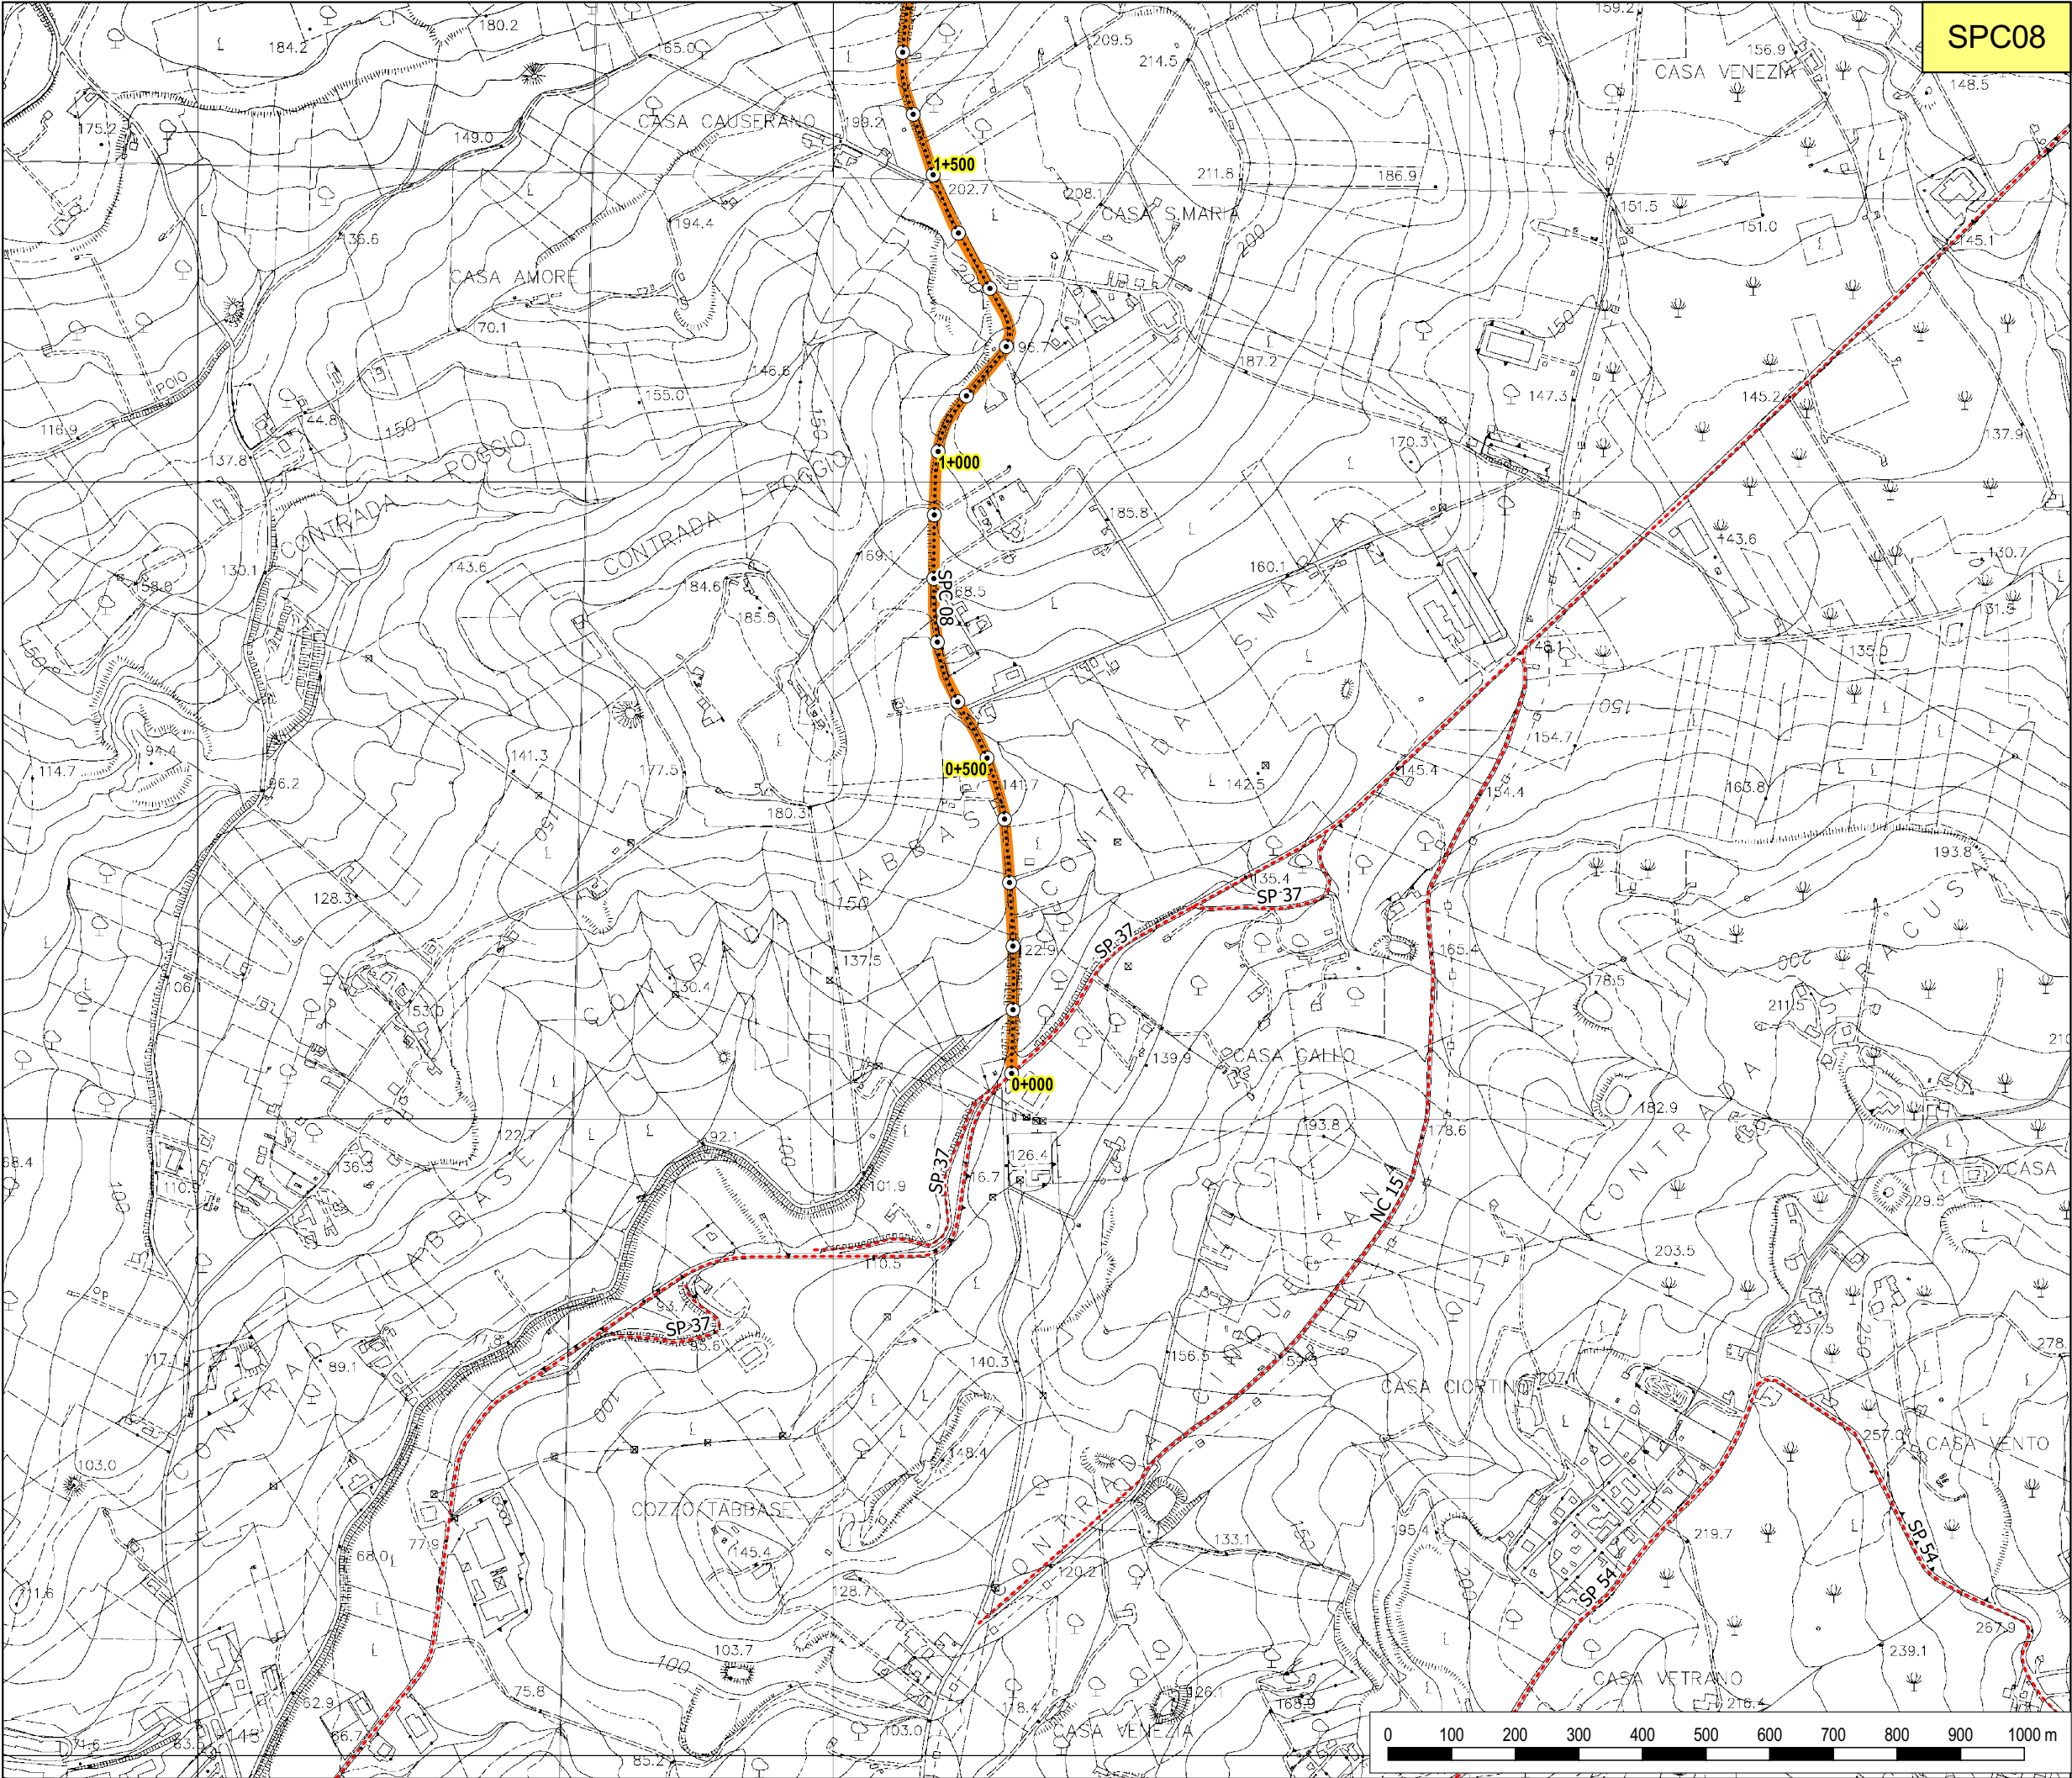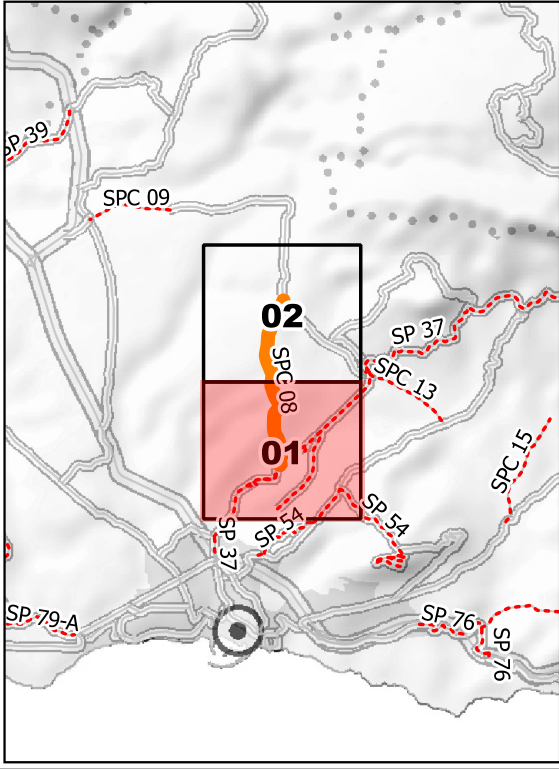



**LIBERO CONSORZIO
COMUNALE DI AGRIGENTO**
(L.R. 15/2015)
ex Provincia Regionale di Agrigento

SETTORE
Ambiente, Territorio, Infrastrutture Stradali,
Attività Negoziale e Protezione Civile

**SPC 08 - ex consortile
Sciacca - Sambuca di
Sicilia**

TAVOLA N. 02

Legenda

Provinciali



Progressive

·

decametriche

○

ettometriche

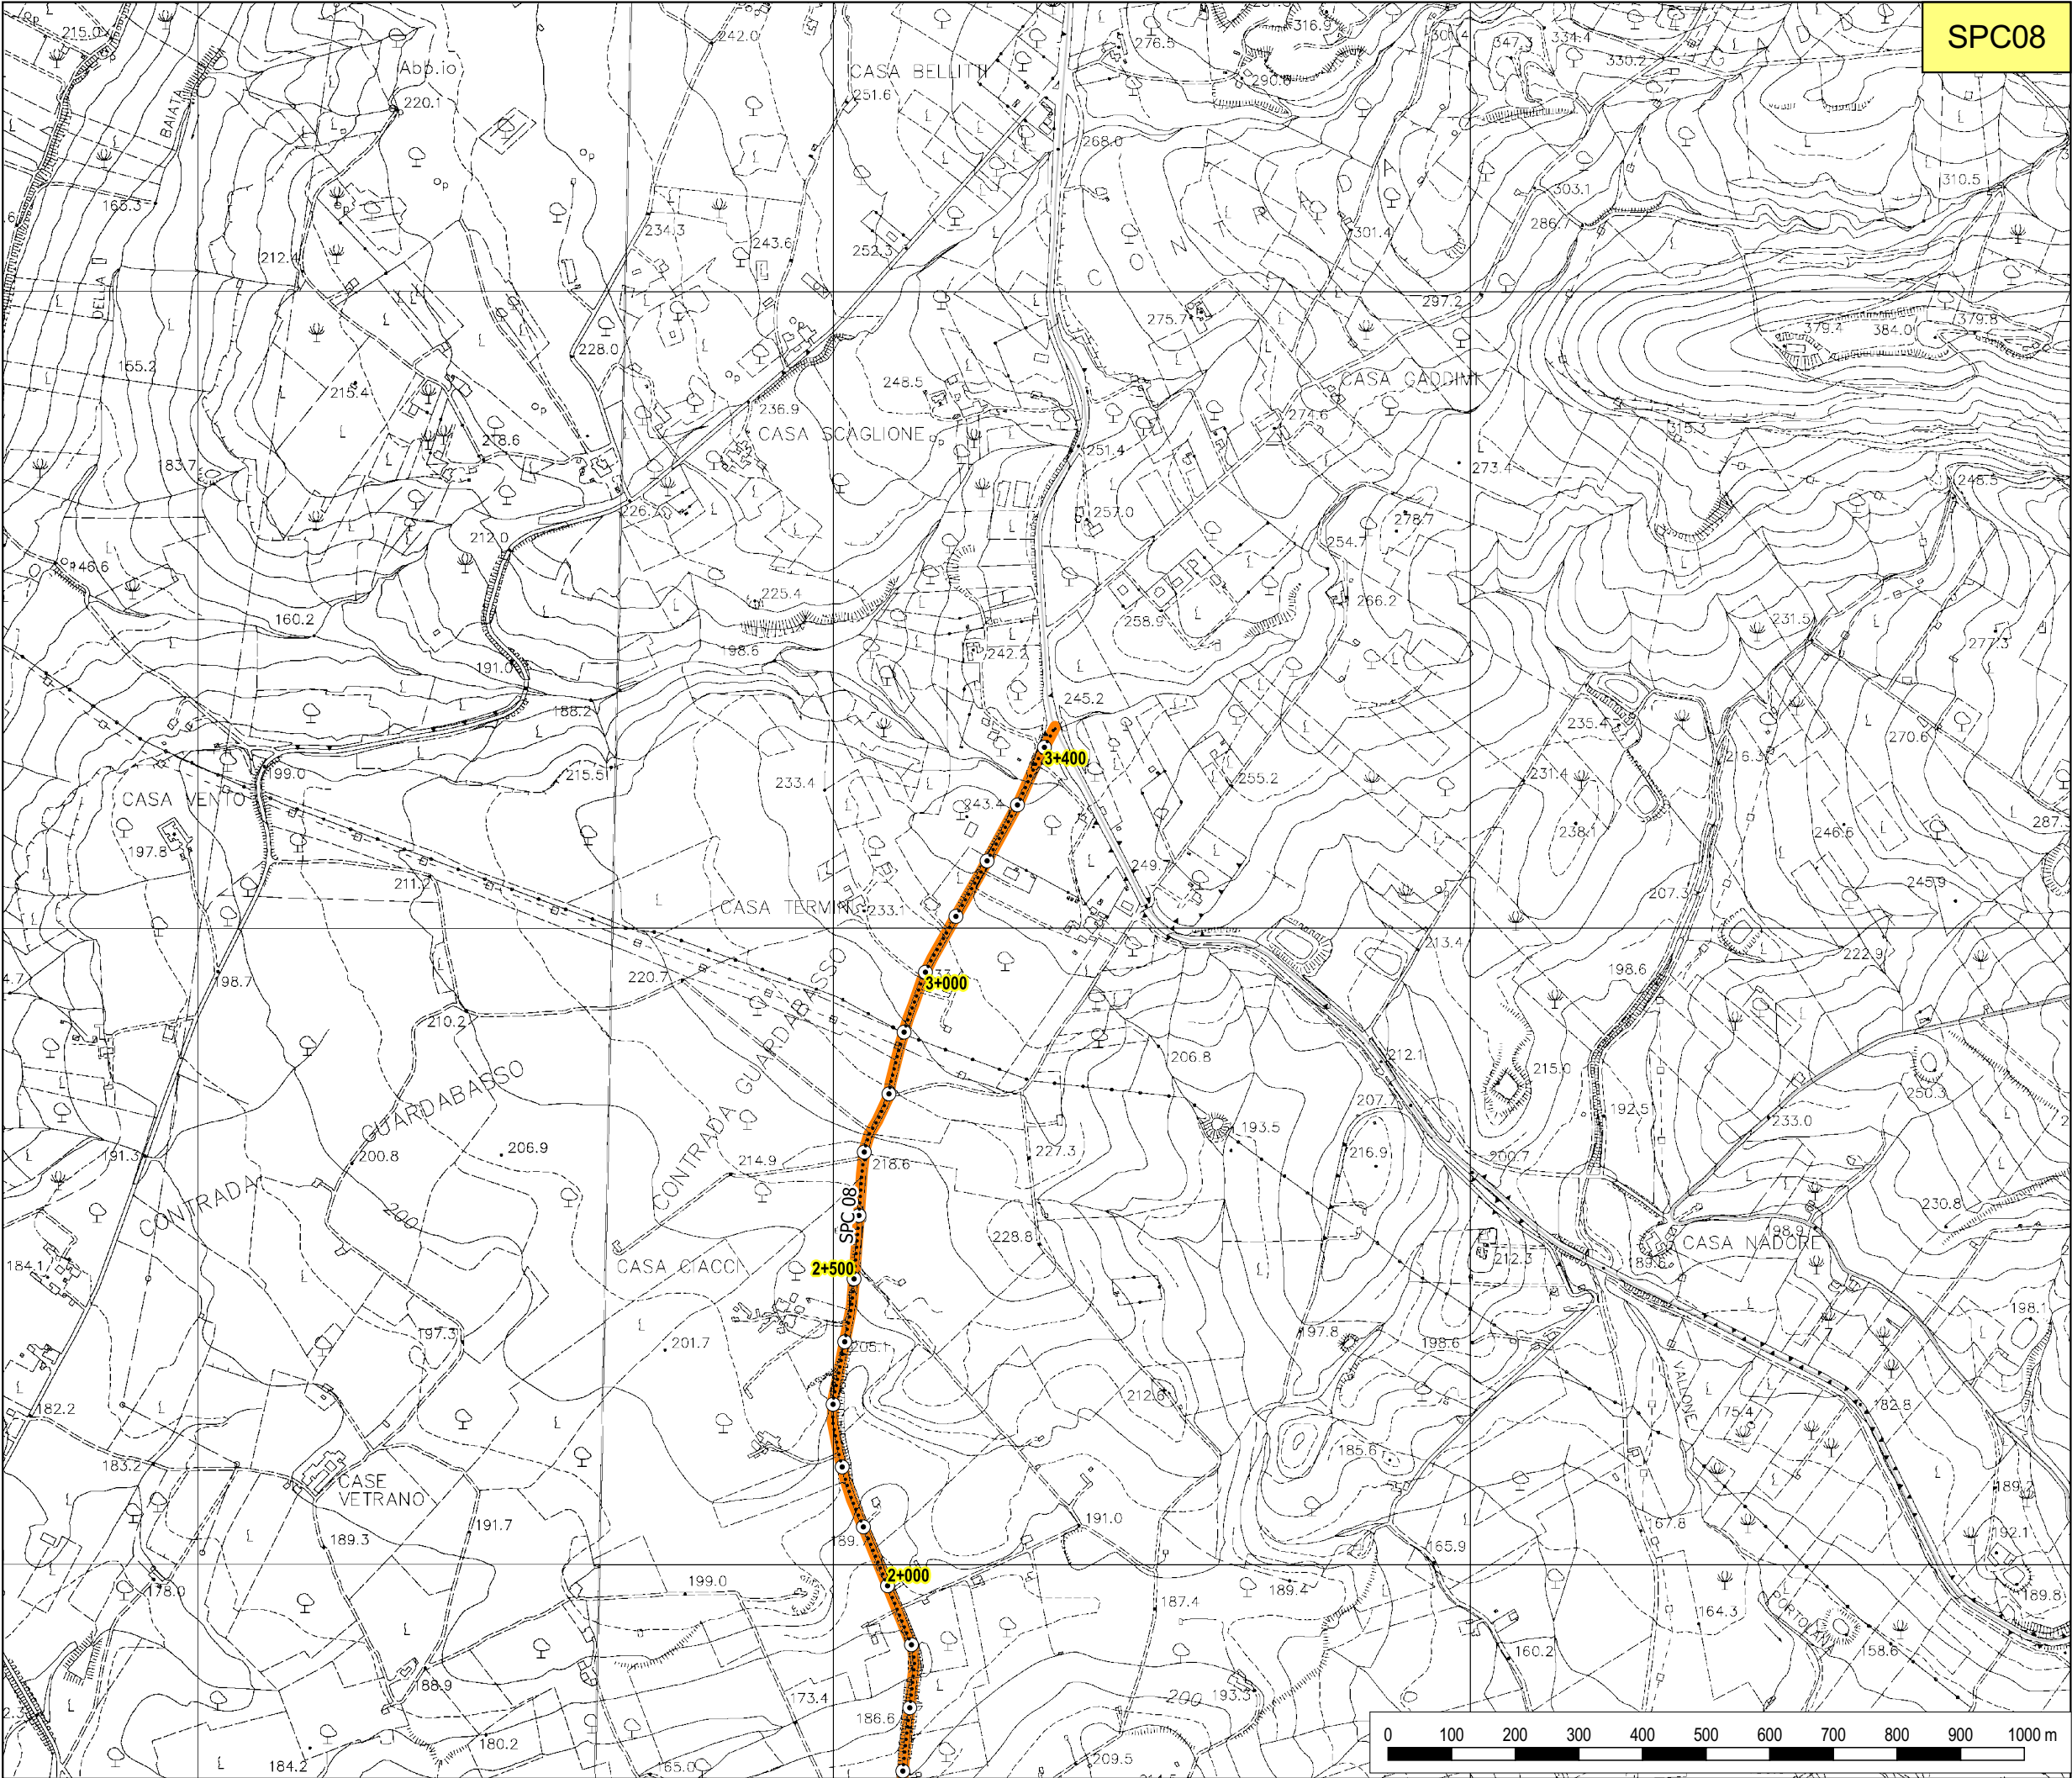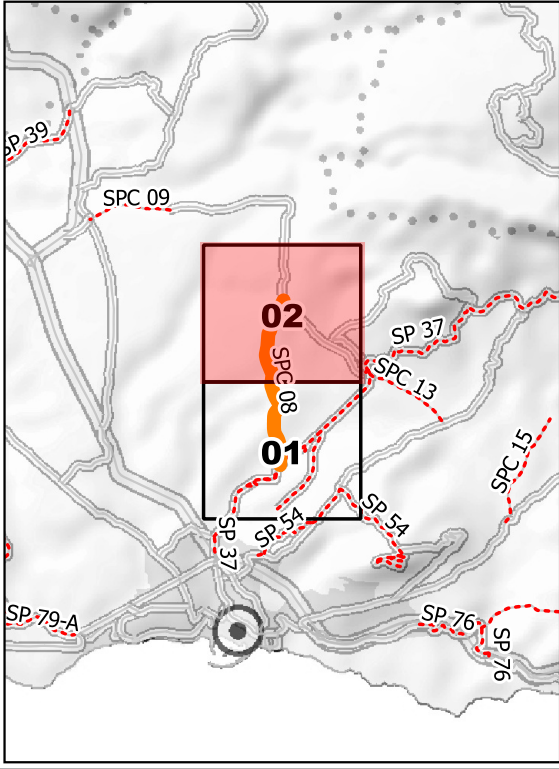

SPC08



**LIBERO CONSORZIO
COMUNALE DI AGRIGENTO**
(L.R. 15/2015)
ex Provincia Regionale di Agrigento

SETTORE
Ambiente, Territorio, Infrastrutture Stradali,
Attività Negoziale e Protezione Civile

**SPC 09 - ex consortile
Pantaliano - Scunchipiano**

TAVOLA N. 01

Legenda

Provinciali



Progressive

·

decametriche

○

ettometriche

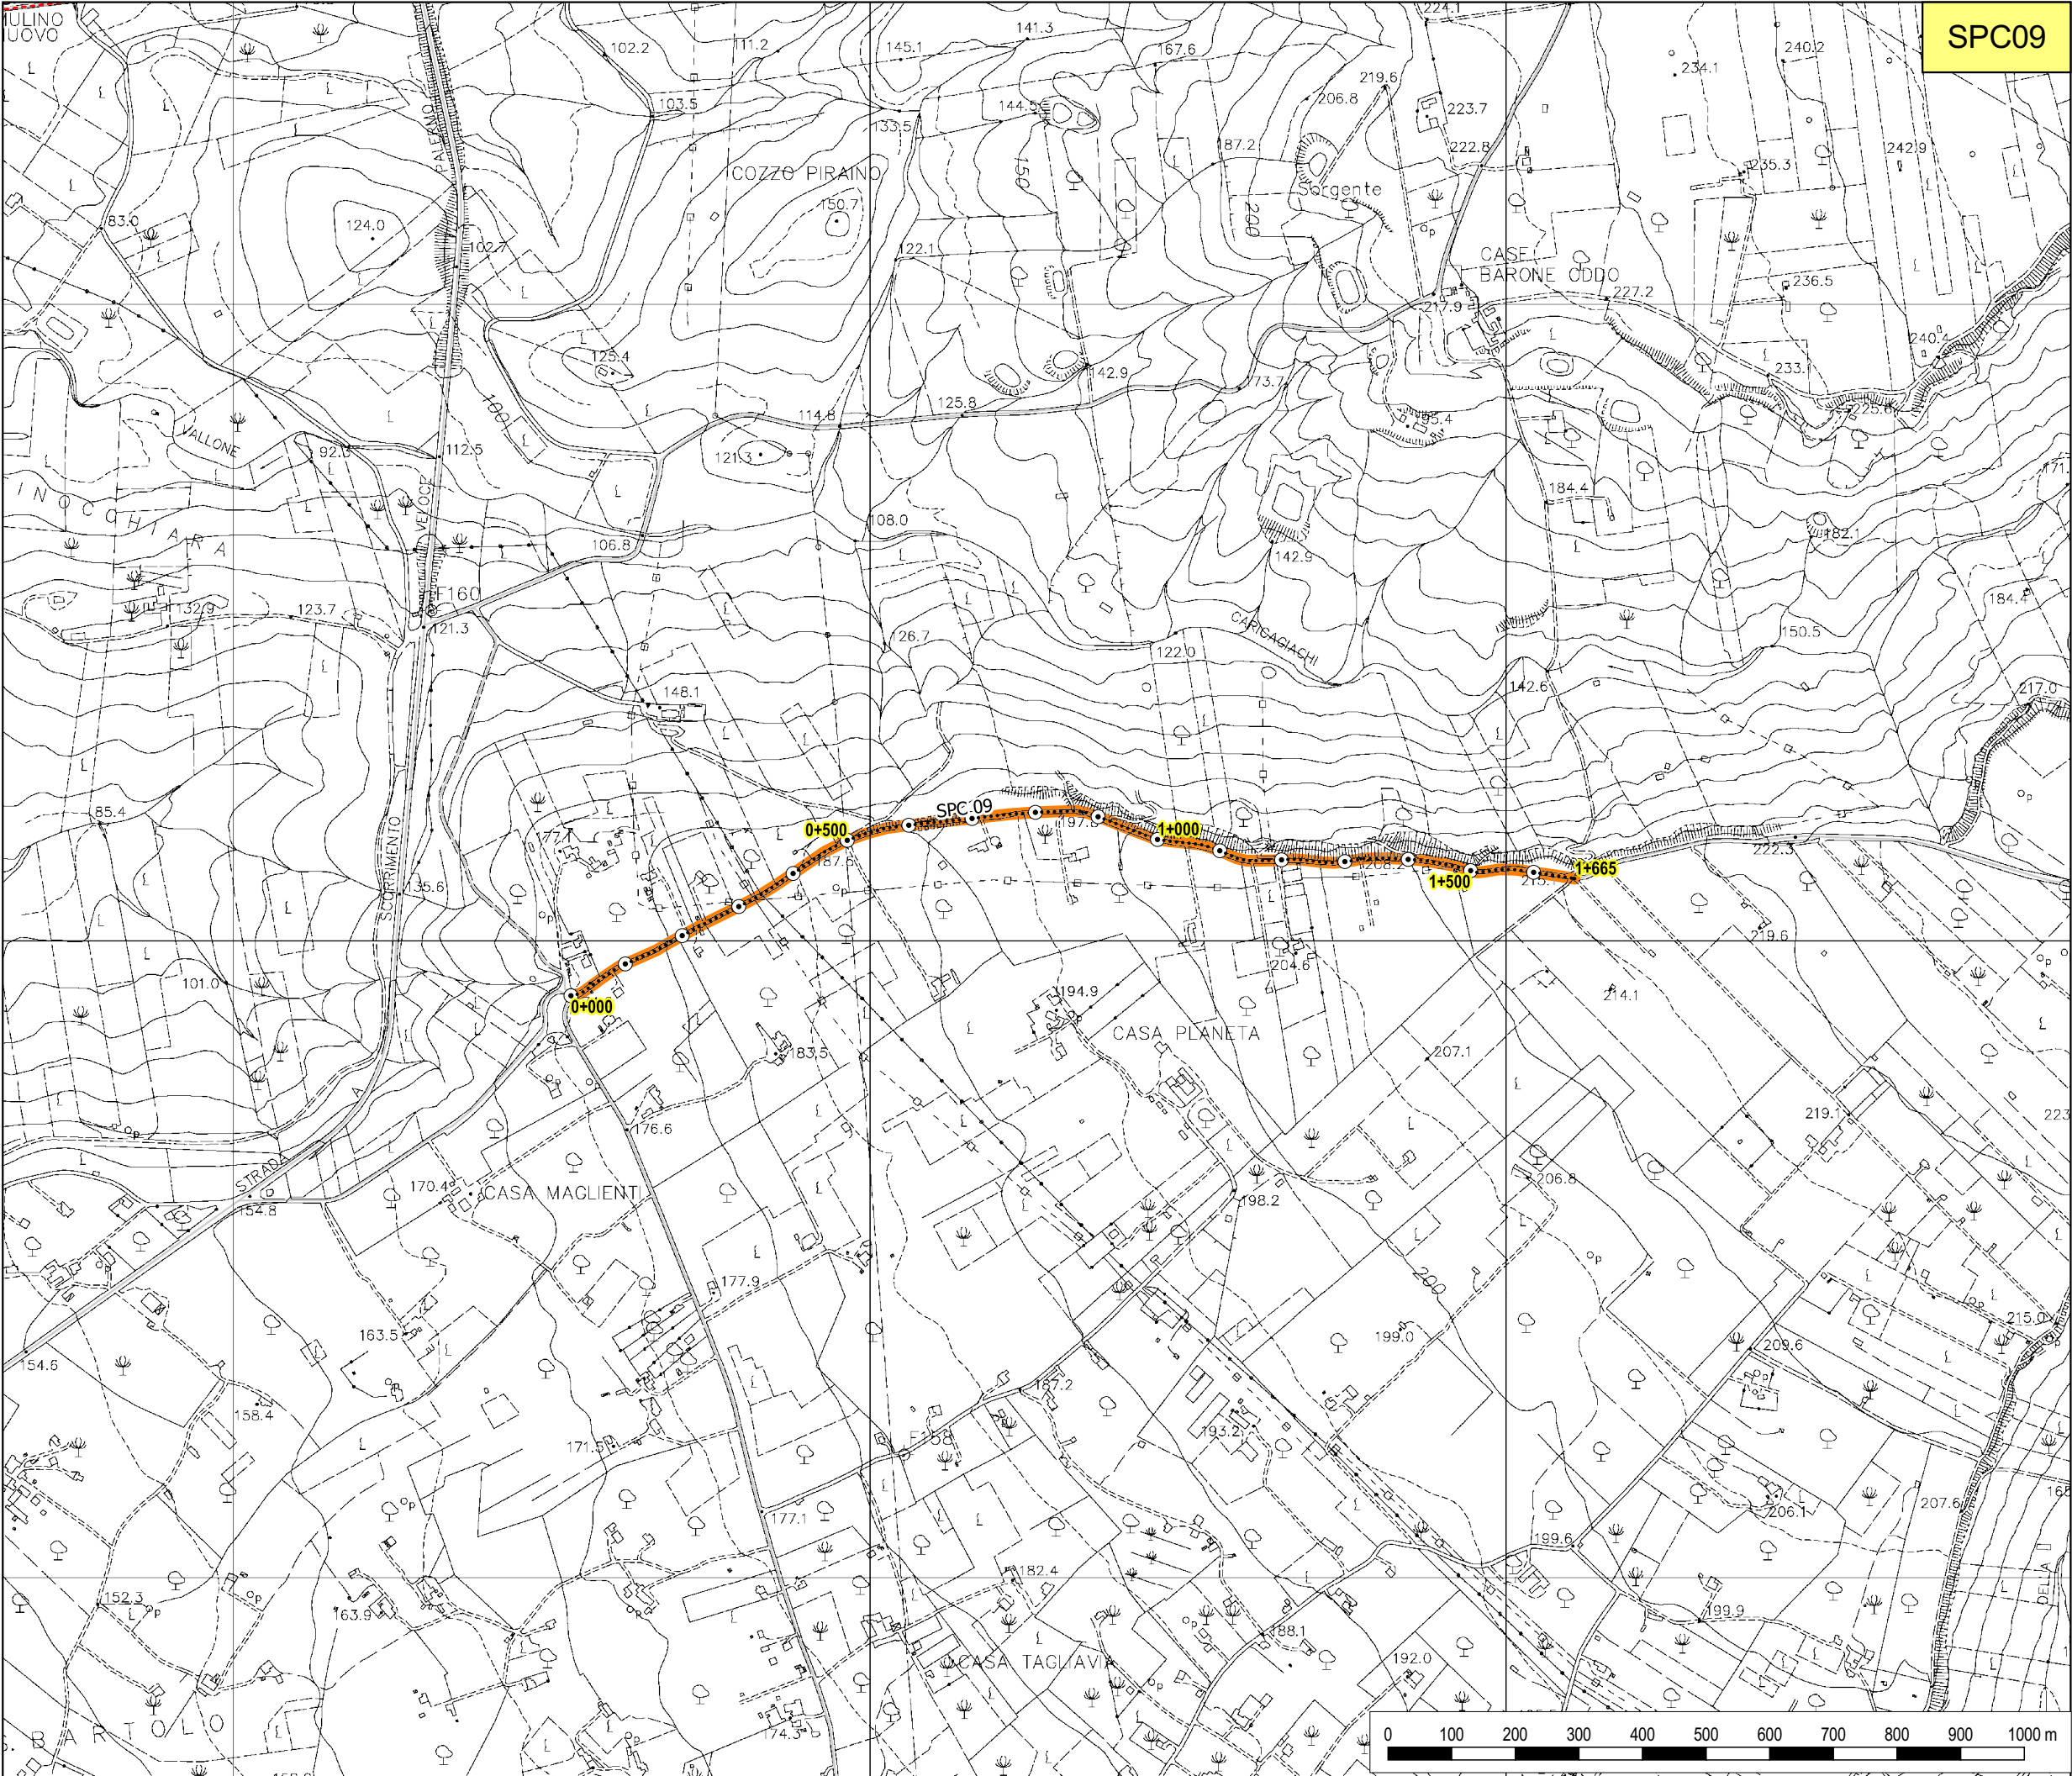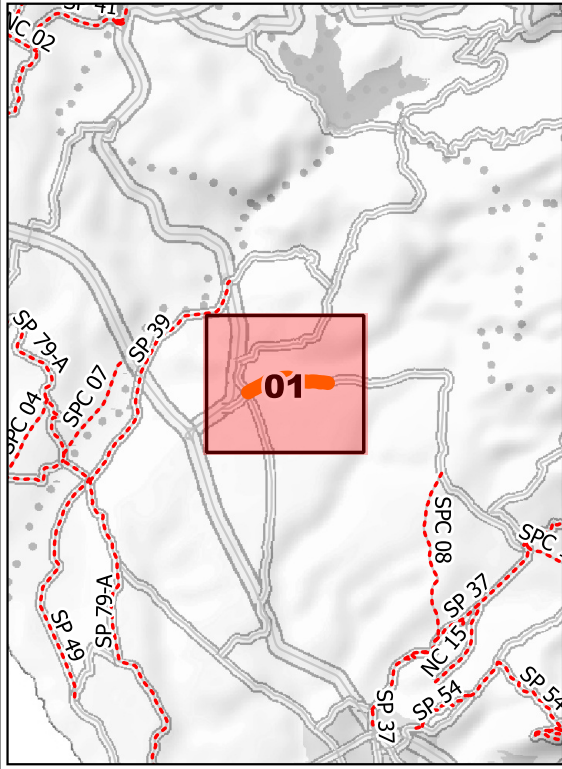



**LIBERO CONSORZIO
COMUNALE DI AGRIGENTO**
(L.R. 15/2015)
ex Provincia Regionale di Agrigento

SETTORE
Ambiente, Territorio, Infrastrutture Stradali,
Attività Negoziale e Protezione Civile

**SPC 13 - ex consortile
Milazzo - Lazzarino**

TAVOLA N. 01



Legenda

Provinciali

Progressive

decametriche

ettometriche

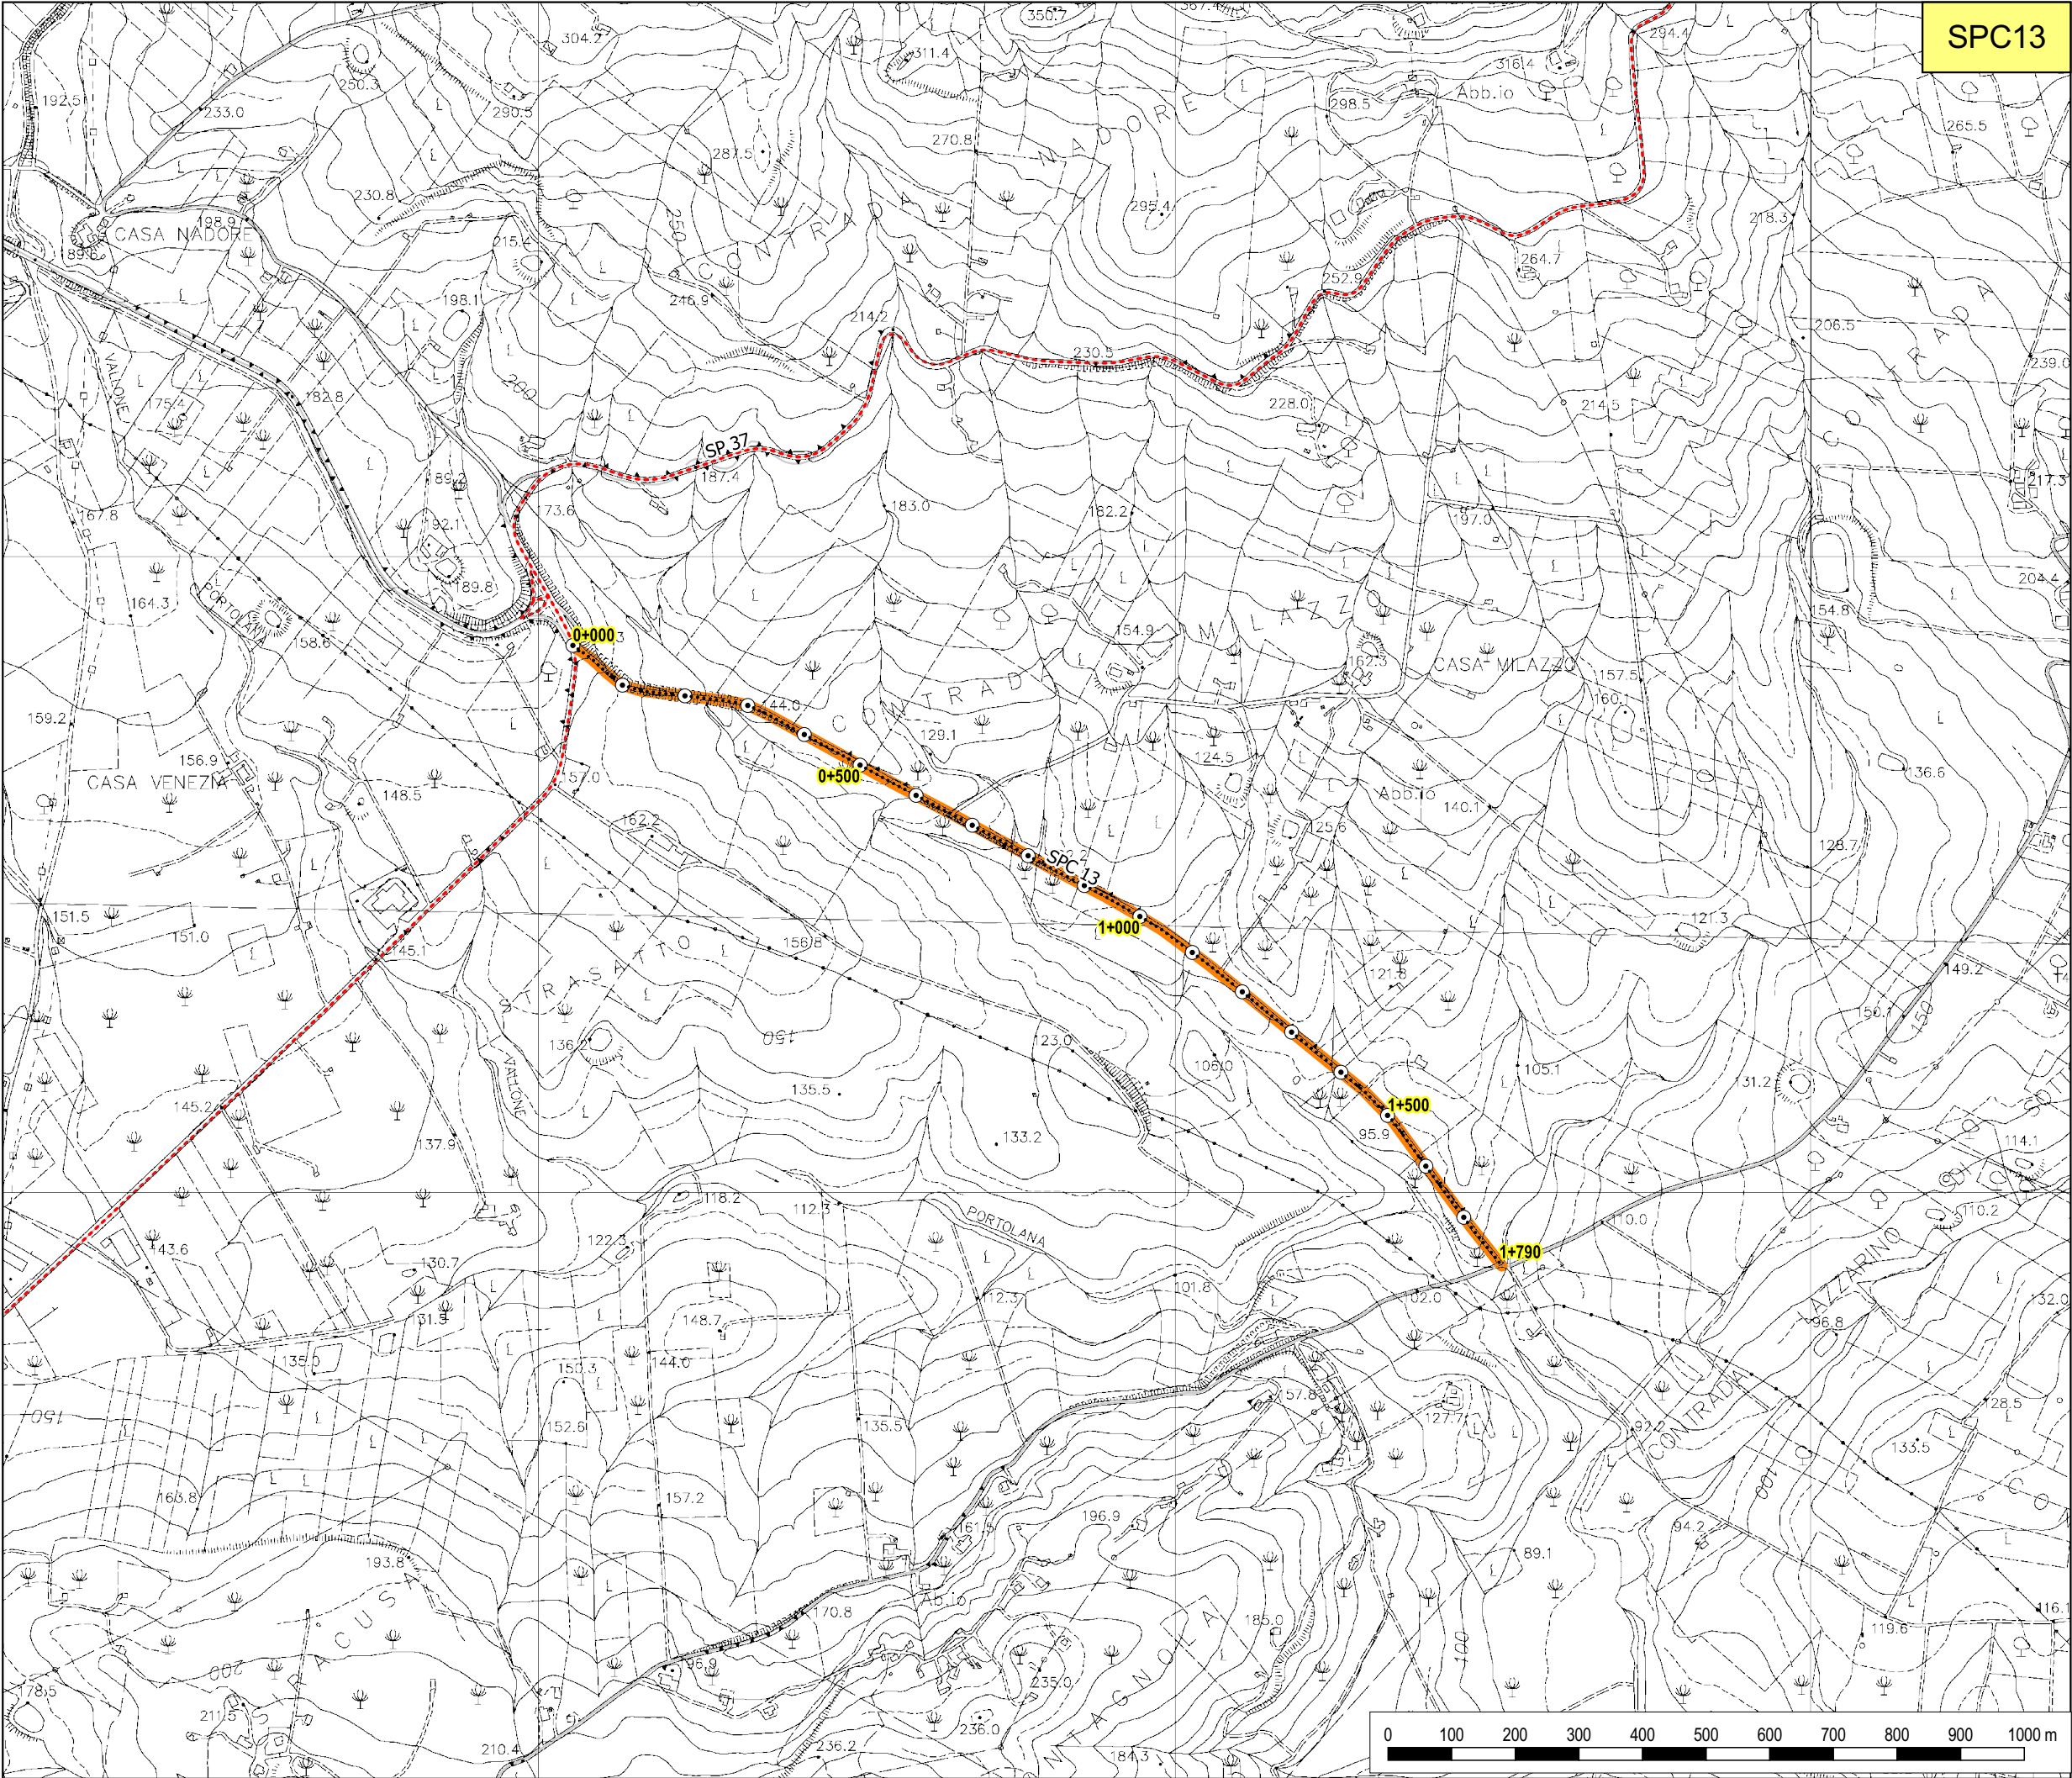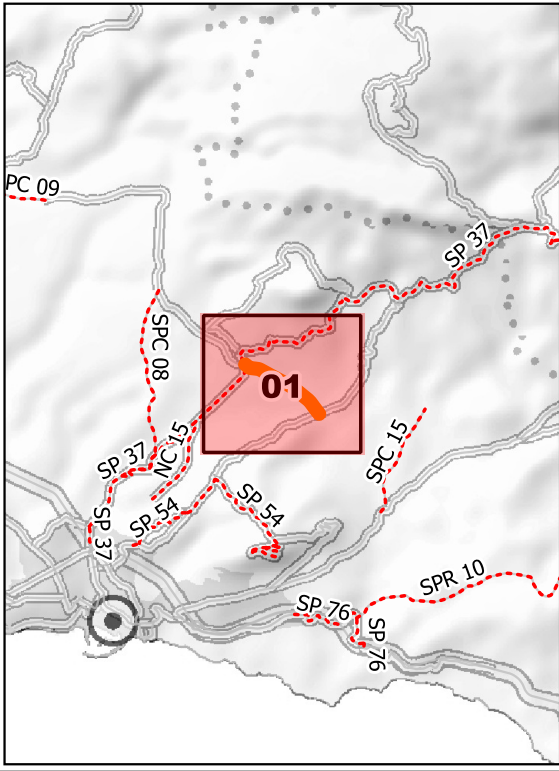

SPC13