



LIBERO CONSORZIO COMUNALE DI AGRIGENTO

(L.R.N.15/2015)

ex Provincia Regionale di Agrigento

Servizio Soprintendenza AB.CC.AA.
AGRIGENTO

25 LUG 2019

5

POSTA IN ARRIVO

Rubrica generale N. d'ord.

7389

Progetto :

Lavori di manutenzione straordinaria e messa in sicurezza lungo le

SS.PP. n. 88 - 47 - 35A - 35B - NC. 24 e S.P.C. 11

Elaborati:

1. Relazione Tecnica Generale
2. Corografia 1/150.000
3. Planimetria Generale 1/10.000
4. Sezioni Stradali
5. Rilievo Fotografico
6. Particolari Costruttivi Opere D'arte
7. Carta dei Vincoli
8. Computo Metrico Estimativo
9. Computo Oneri per la Sicurezza
10. Quadro Economico di Spesa
11. Calcolo Incidenza per la Manodopera
12. Relazione Geologica - Indagini Geogn. e prove Lab.rio
13. Relazione di Calcolo
14. Esecutivi di Calcolo
15. Elenco Prezzi
16. Schema di Contratto
17. Capitolato Speciale D'Appalto
18. Piano di Sicurezza

81 MAG. 2019

Gruppo di Progettazione

[Signature] *[Signature]* *[Signature]* *[Signature]*
Ing. Piero Raffaele - Ing. Carmelo Salvo - Ing. Edoardo - Ing. Giuseppe Vito

Progettista e Coord. Sicurezza

Geologo

Verificatore


UFFICIO TECNICO
INFRASTRUTTURE STRADALI

Validato ai sensi dell'art. 26
comma 8 del D.LGS. n. 50/2016
Agrigento

IL RESPONSABILE
DEL SERVIZIO



Sezione tipo
Km. 3+850 lato sx L tratto = 122.00 mt.
 GABBIONE A SCATOLA A MAGLIA ORIZZONTALE

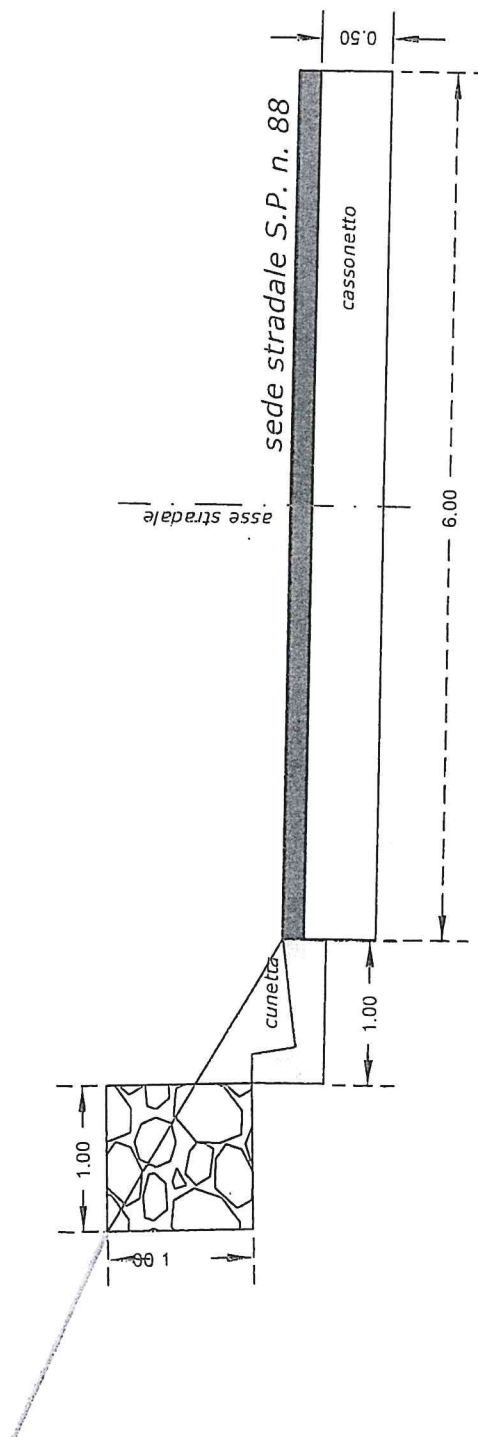


Legenda




Area di scavo m² 1.28

Sezione tipo
Km. 3+700 lato sx L_{tratto} = 122.00 mt.
 GABBIONE A SCATOLA A MAGLIA ORIZZONTALE

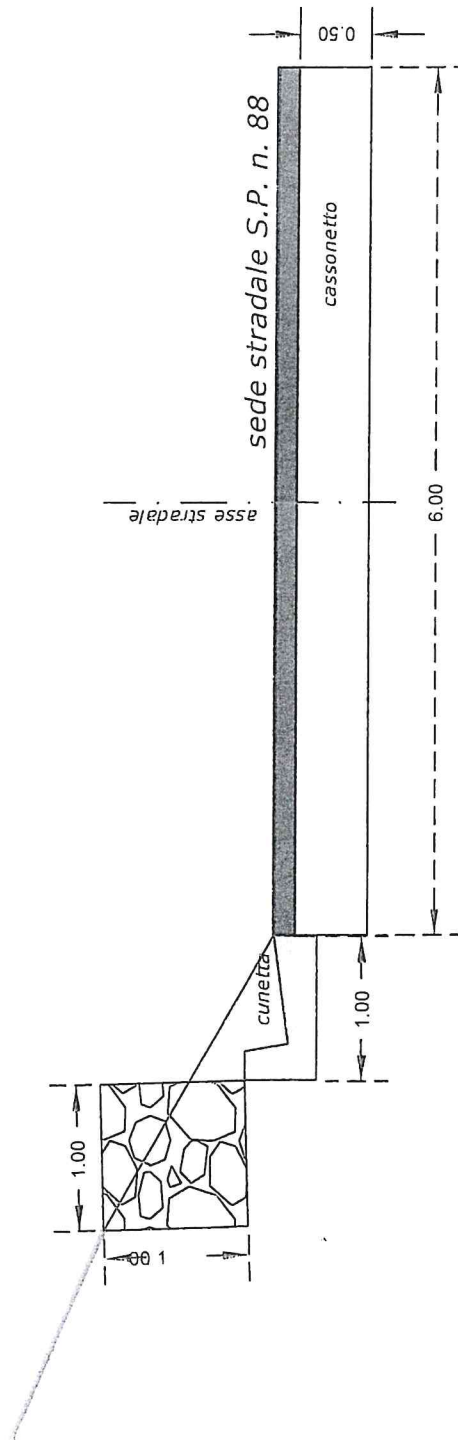

Legenda

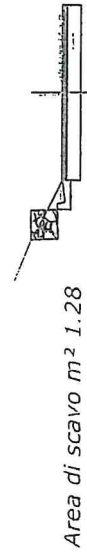


Sezione tipo Km. 0+400 lato dx

$L_{\text{tratto}} = 30.00 \text{ mt.}$

GABBIONE A SCATOLA A MAGLIA ORIZZONTALE


Legenda

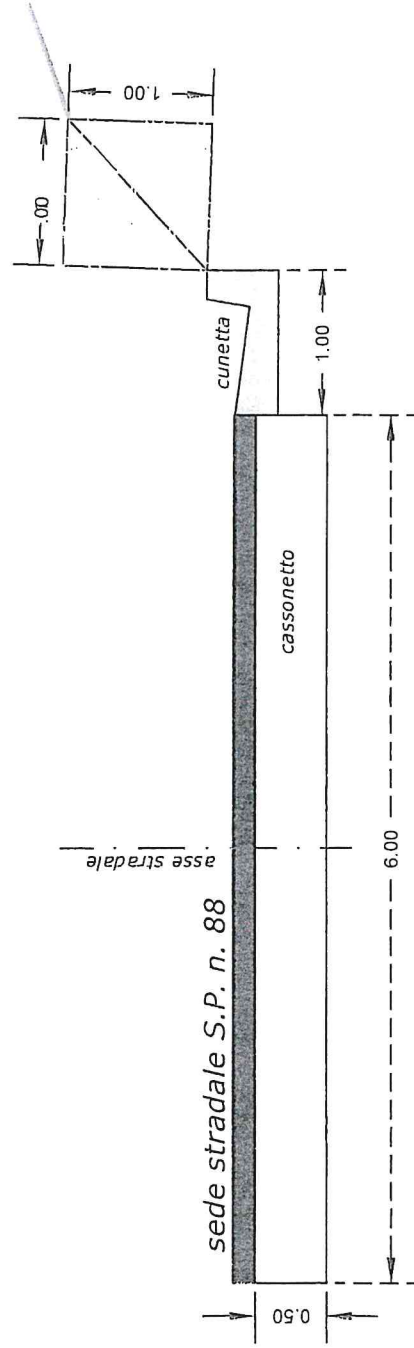


Sezione tipo

Km. 0+250 lato SX L_{tratto} = 15.00 mt.


GABBIONE A SCATOLA A MAGLIA ORIZZONTALE

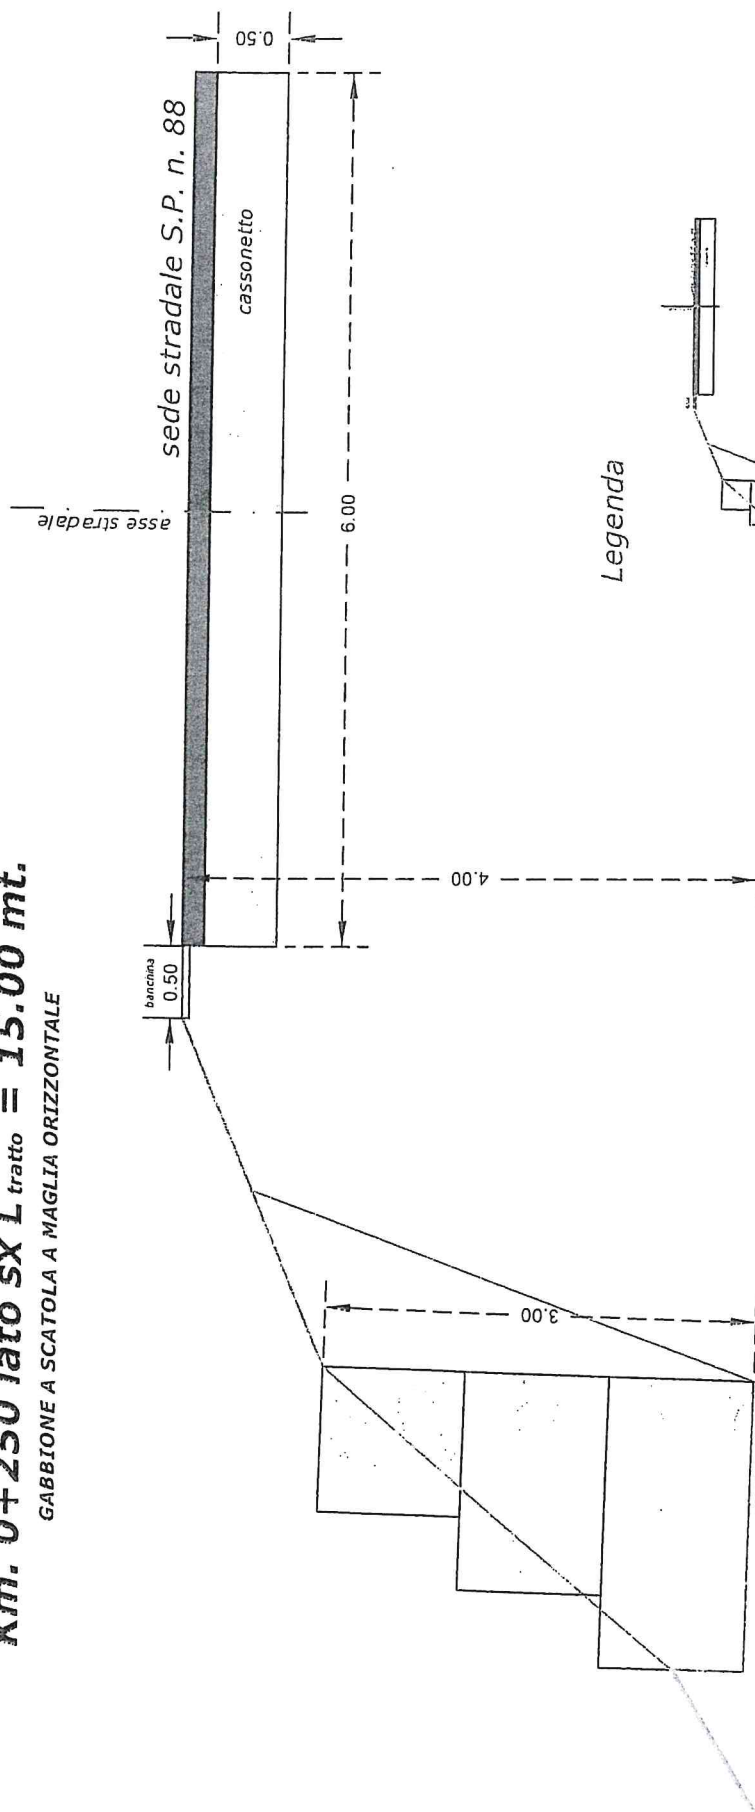

Legenda

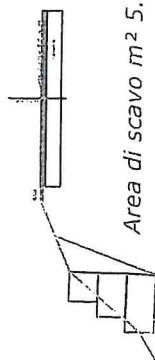

Area di scavo m² 5.29

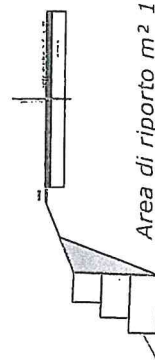


Area di riporto m² 1.79


Sezione tipo

Km. 0+250 lato sx L_{tratto} = 20.00 mt.

GABBIONE A SCATOLA A MAGLIA ORIZZONTALE

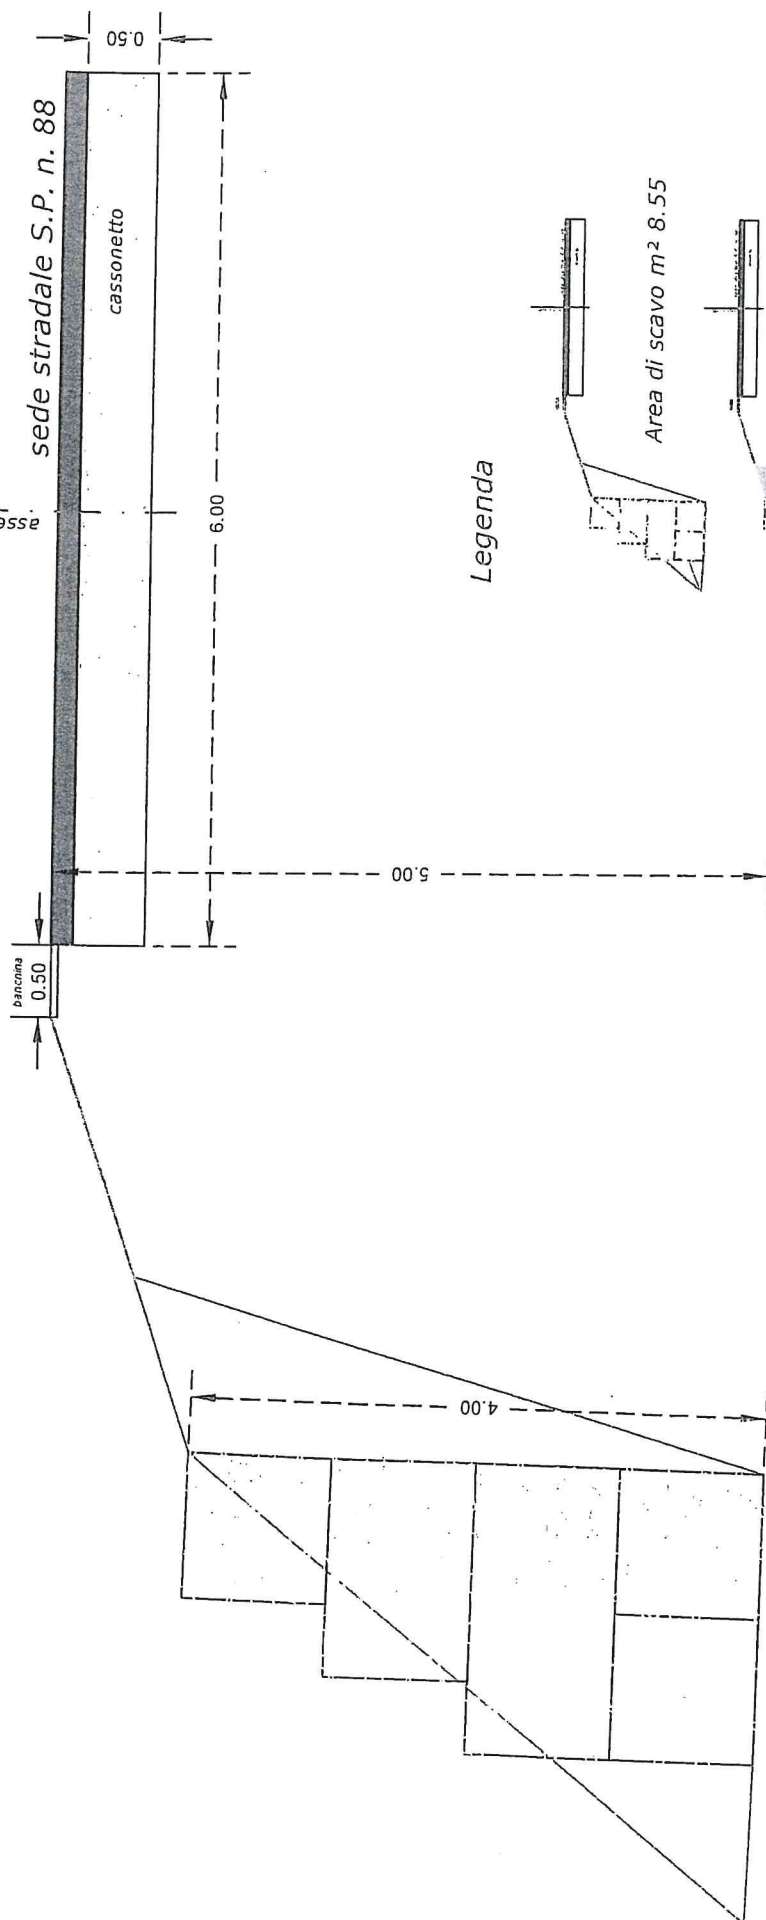

Legenda

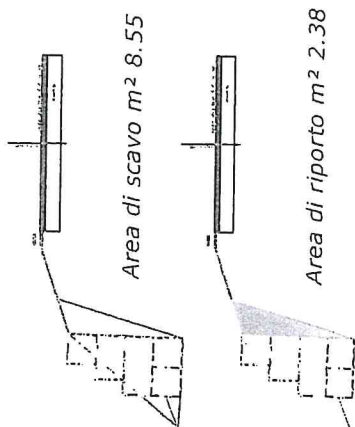


Sezione tipo Km. 0+250 lato dx



$L_{\text{tratto}} = 30.00 \text{ mt.}$

GABBIONE A SCATOLA A MAGLIA ORIZZONTALE


Legenda

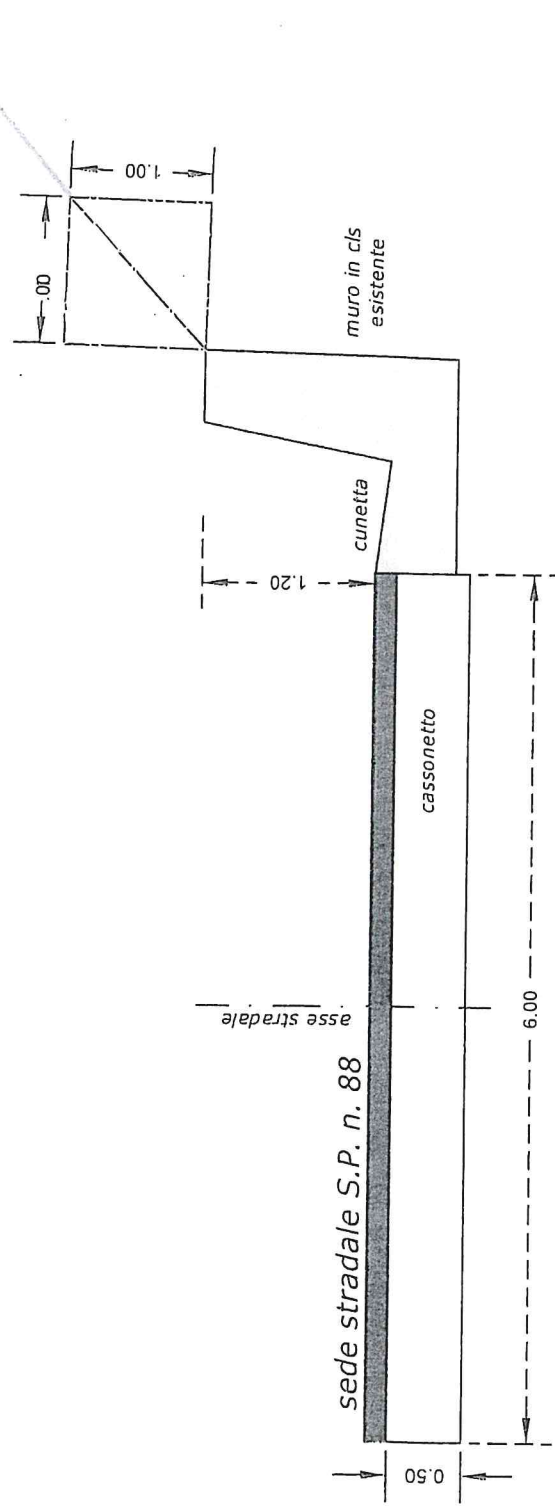

S.P. C, n° 11 "Villafranca – Calamonaci"
Al km 1+100 circa

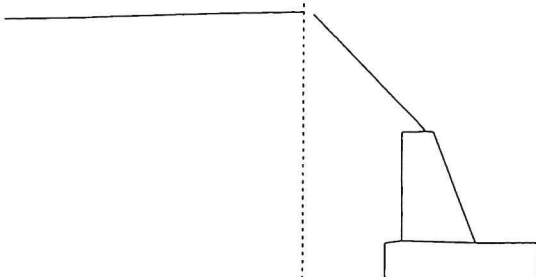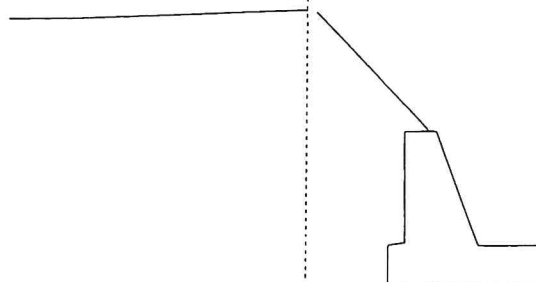


Demolizione Muro
 $(0,40+1,00)/2 \times 1,50 \times 40,00 = \text{mc } 42,00$

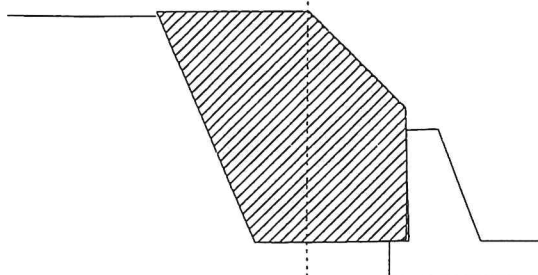

Area di Scavo
 $(3,00+1,50)/2 \times 1,40 \times 40,00 = \text{mc } 126,00$
 $(0,70+2,00)/2 \times 3,00 \times 40,00 = \text{mc } 162,00$
Totale **mc 288,00**

Riempimento con materiale proveniente da cava

$(1,70+0,50)/2 \times 3,20 \times 40,00 = \text{mc } 140,80$
 $1,00 \times 0,80 \times 40,00 = \text{mc } 32,00$
 $0,50 \times 1,10 \times 40,00 = \text{mc } 22,00$
Totale **mc 194,80**

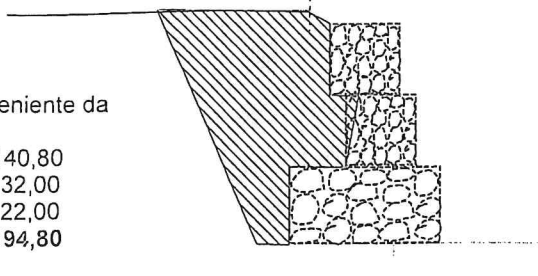

Gabbionata su tre file
 $40+20+20 = 80$