

LIBERO CONSORZIO COMUNALE DI AGRIGENTO

L.R. 15/2015

Progetto

Lavori di manutenzione straordinaria dell'asse di collegamento tra la SS.115 in corrispondenza del Bivio Borgo Bonsignore e la SS. 189 in contrada Tumarrano - 4° lotto funzionale SP. 35A - SP. 32 - SP. 19B - SP. 31 - SP. 29A



**SETTORE
INFRASTRUTTURE
STRADALI**

Elaborati :

1	Relazione Tecnica Generale	14	Elenco dei Prezzi
2	Corografia 1/150.000	15	Capitolato Speciale di Appalto
3	Planimetria Generale 1/10.000	16	Piano di Sicurezza e Coordinamento
4	Planimetria, Piante e Sezioni		
5	Carta dei Vincoli		
6	Relazione Paesaggistica		
7	Particolari costruttivi opere d'arte		
8	Relazione Geologica, prove e sondaggi geognostici		
9	Relazione di calcolo		
10	Esecutivi di calcolo		
11	Computo metrico estimativo		
12	Calcolo incidenza per la manodopera		
13	Quadro economico di spesa		

Gruppo di Progettazione

(geom. Calogero Volpe)

(geom. Eduardo Salemi)

(geom. Bonfiglio Giuseppe)

(geom. Cacciatore Totò)

Coord. Sicurezza

(geom. Calogero Volpe)

Geologo

(Dott. Roberto Bonfiglio)

(Ing. Filippo Napoli)

Progettisti :

(Ing. Michelangelo Di Carlo)




UFFICIO TECNICO - INFRASTRUTTURE STRADALI
Validato ai sensi dell'art. 26 comma 8 del **D.LGS. n.50/2016** e s.m.i
Agrigento li

Il R.U.P.

Agrigento, **26 MAR. 2020**

Il TITOLARE DI P.O.
(Ing. Michelangelo Di Carlo)

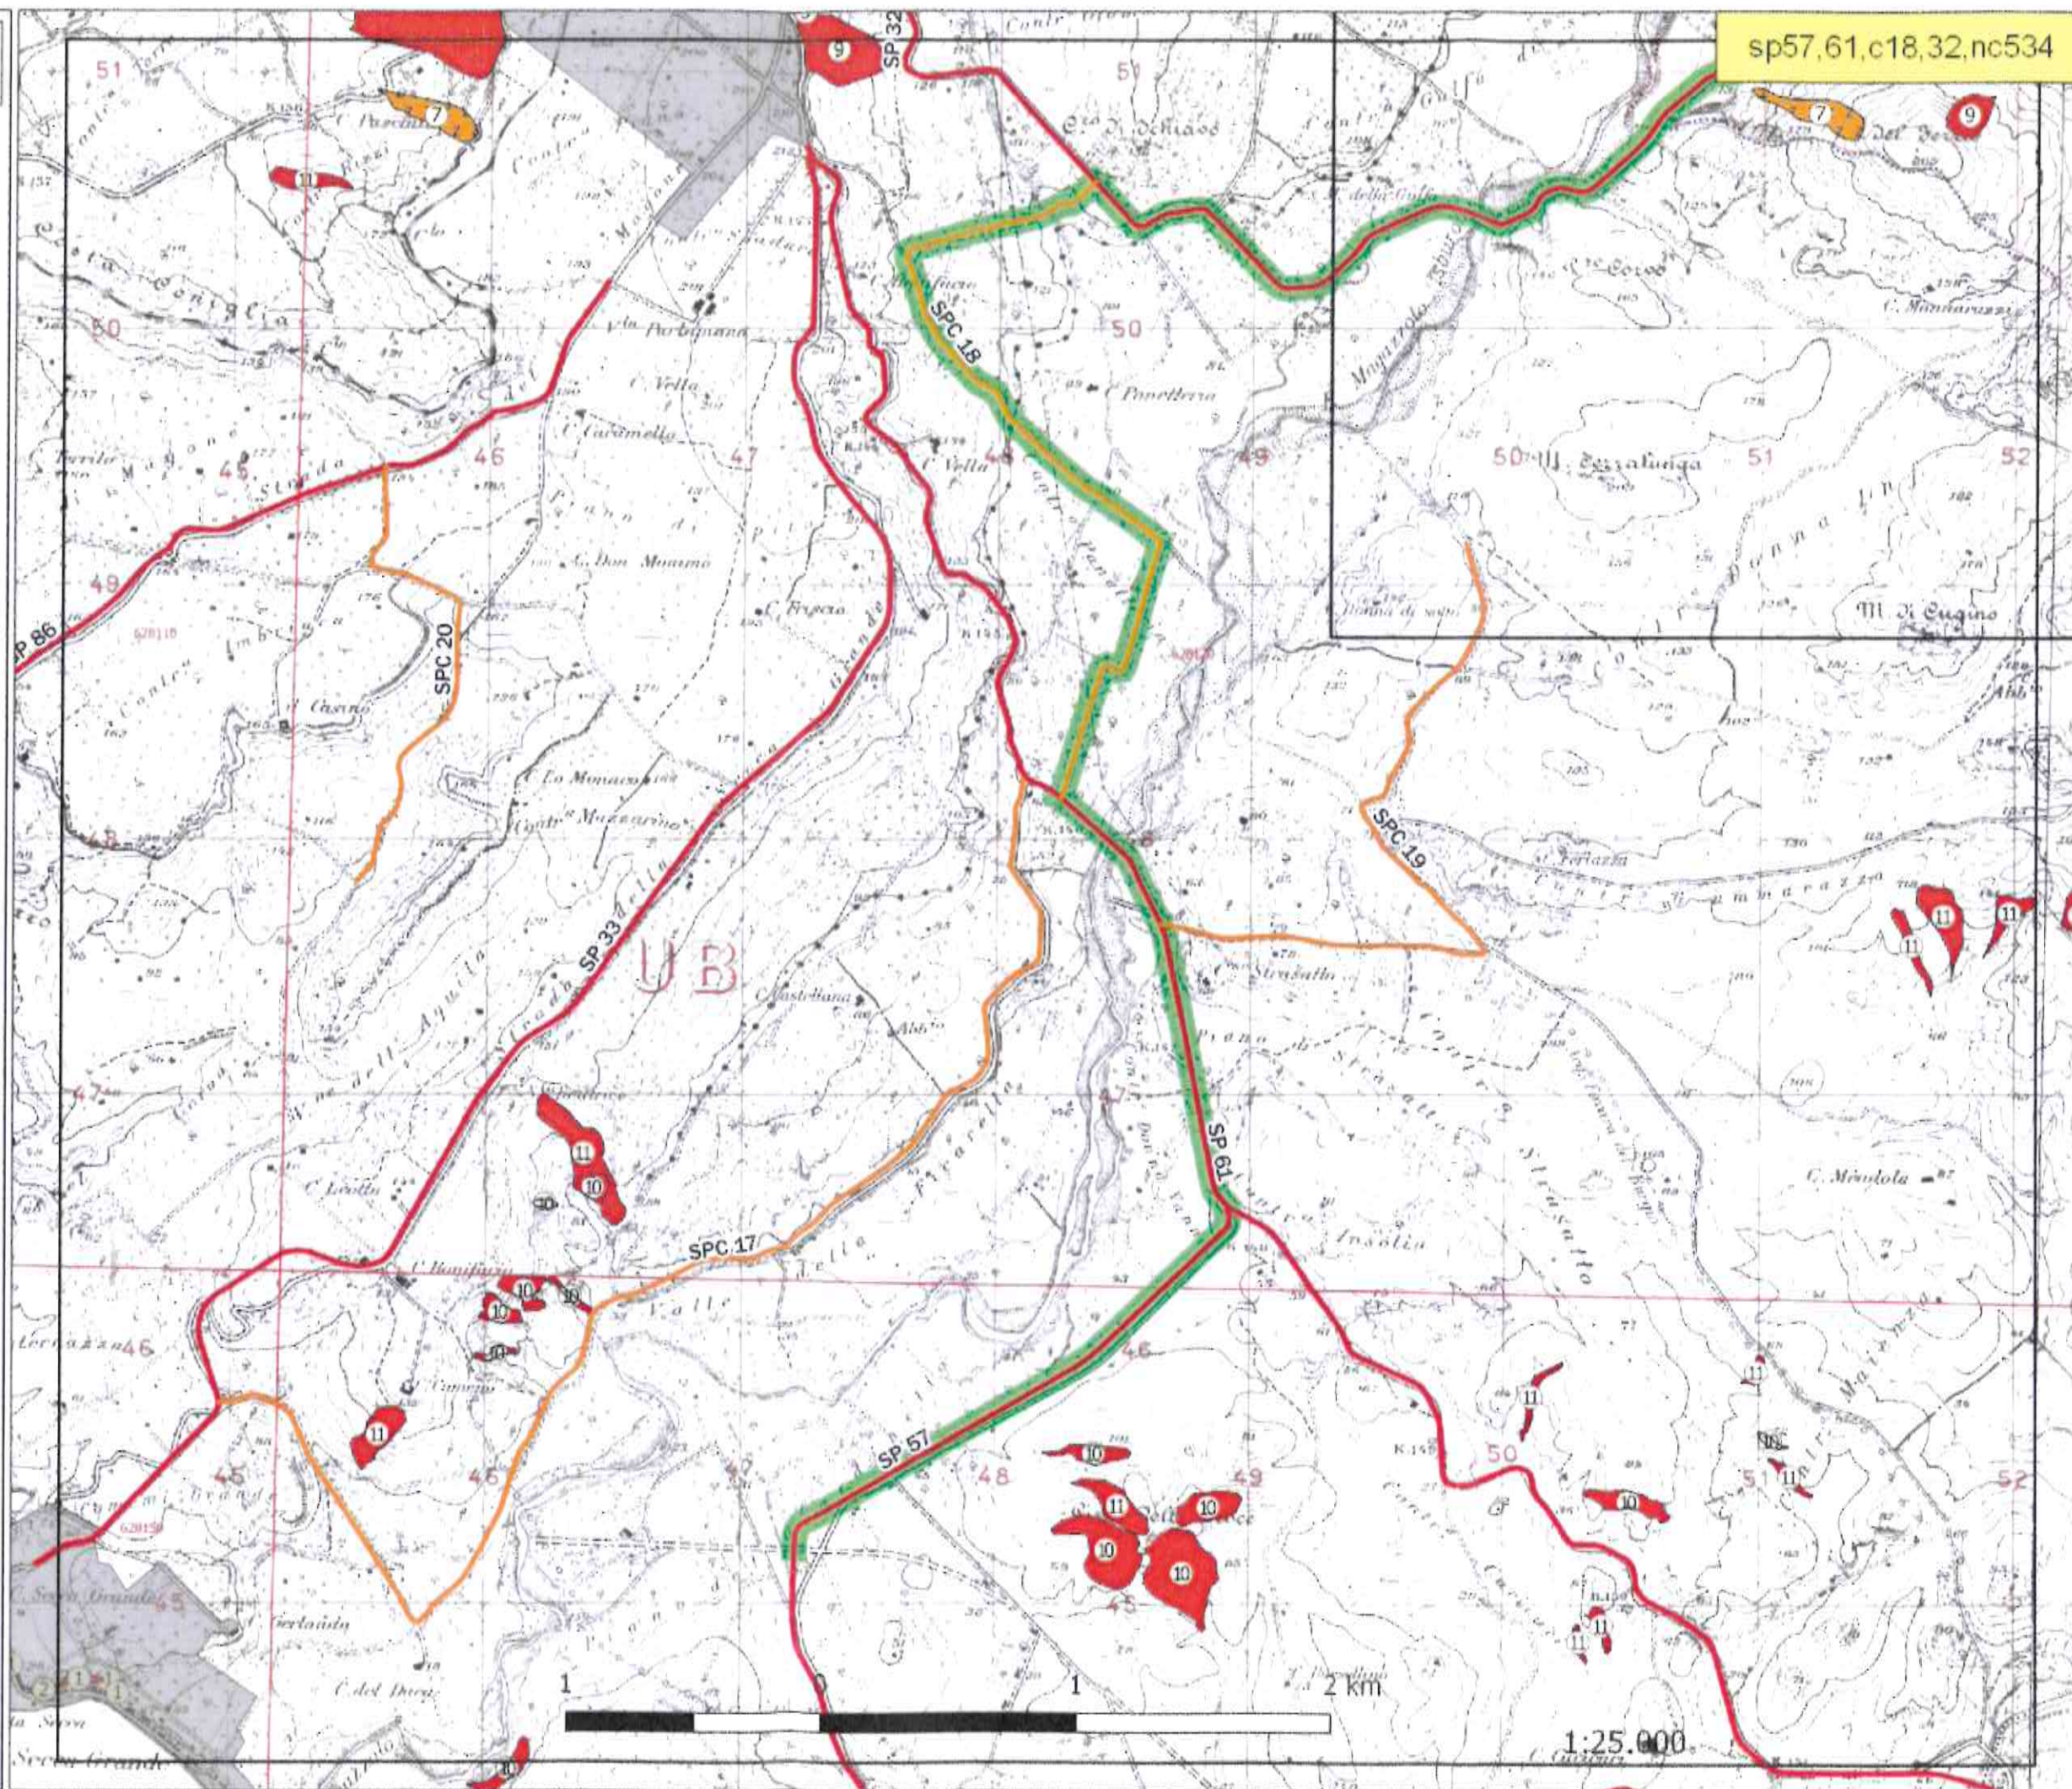

LIBERO CONSORZIO COMUNALE
DI AGRIGENTO

ex Provincia Regionale di Agrigento
(L.R. 15/2015)

SETTORE AMBIENTE E TERRITORIO,
INFRASTRUTTURE STRADALI,
ATTIVITA' NEGOZIALE E
PROTEZIONE CIVILE

Vincolo idrogeologico
ex RD 3267/23
PAI - Dissesti

sp57,61,c18,32,nc534

TAVOLA N. 02

Legenda

asse coll.to SS115 SS189
vinc_RD3267_UTM84

PAI-Dissesti per attività e tipologia


Stato attività

attivo
sospeso
quiescente

stabilizzato

Tipologia dissesto

- 1 - crollo
- 2 - colata rapida
- 3 - sprofondamento
- 4 - scivolamento
- 5 - frana complessa
- 6 - espansione laterale
- 7 - colata lenta
- 8 - franosità diffusa
- 9 - soliflusso
- 10 - calanco
- 11 - erosione conc.ta o diffusa

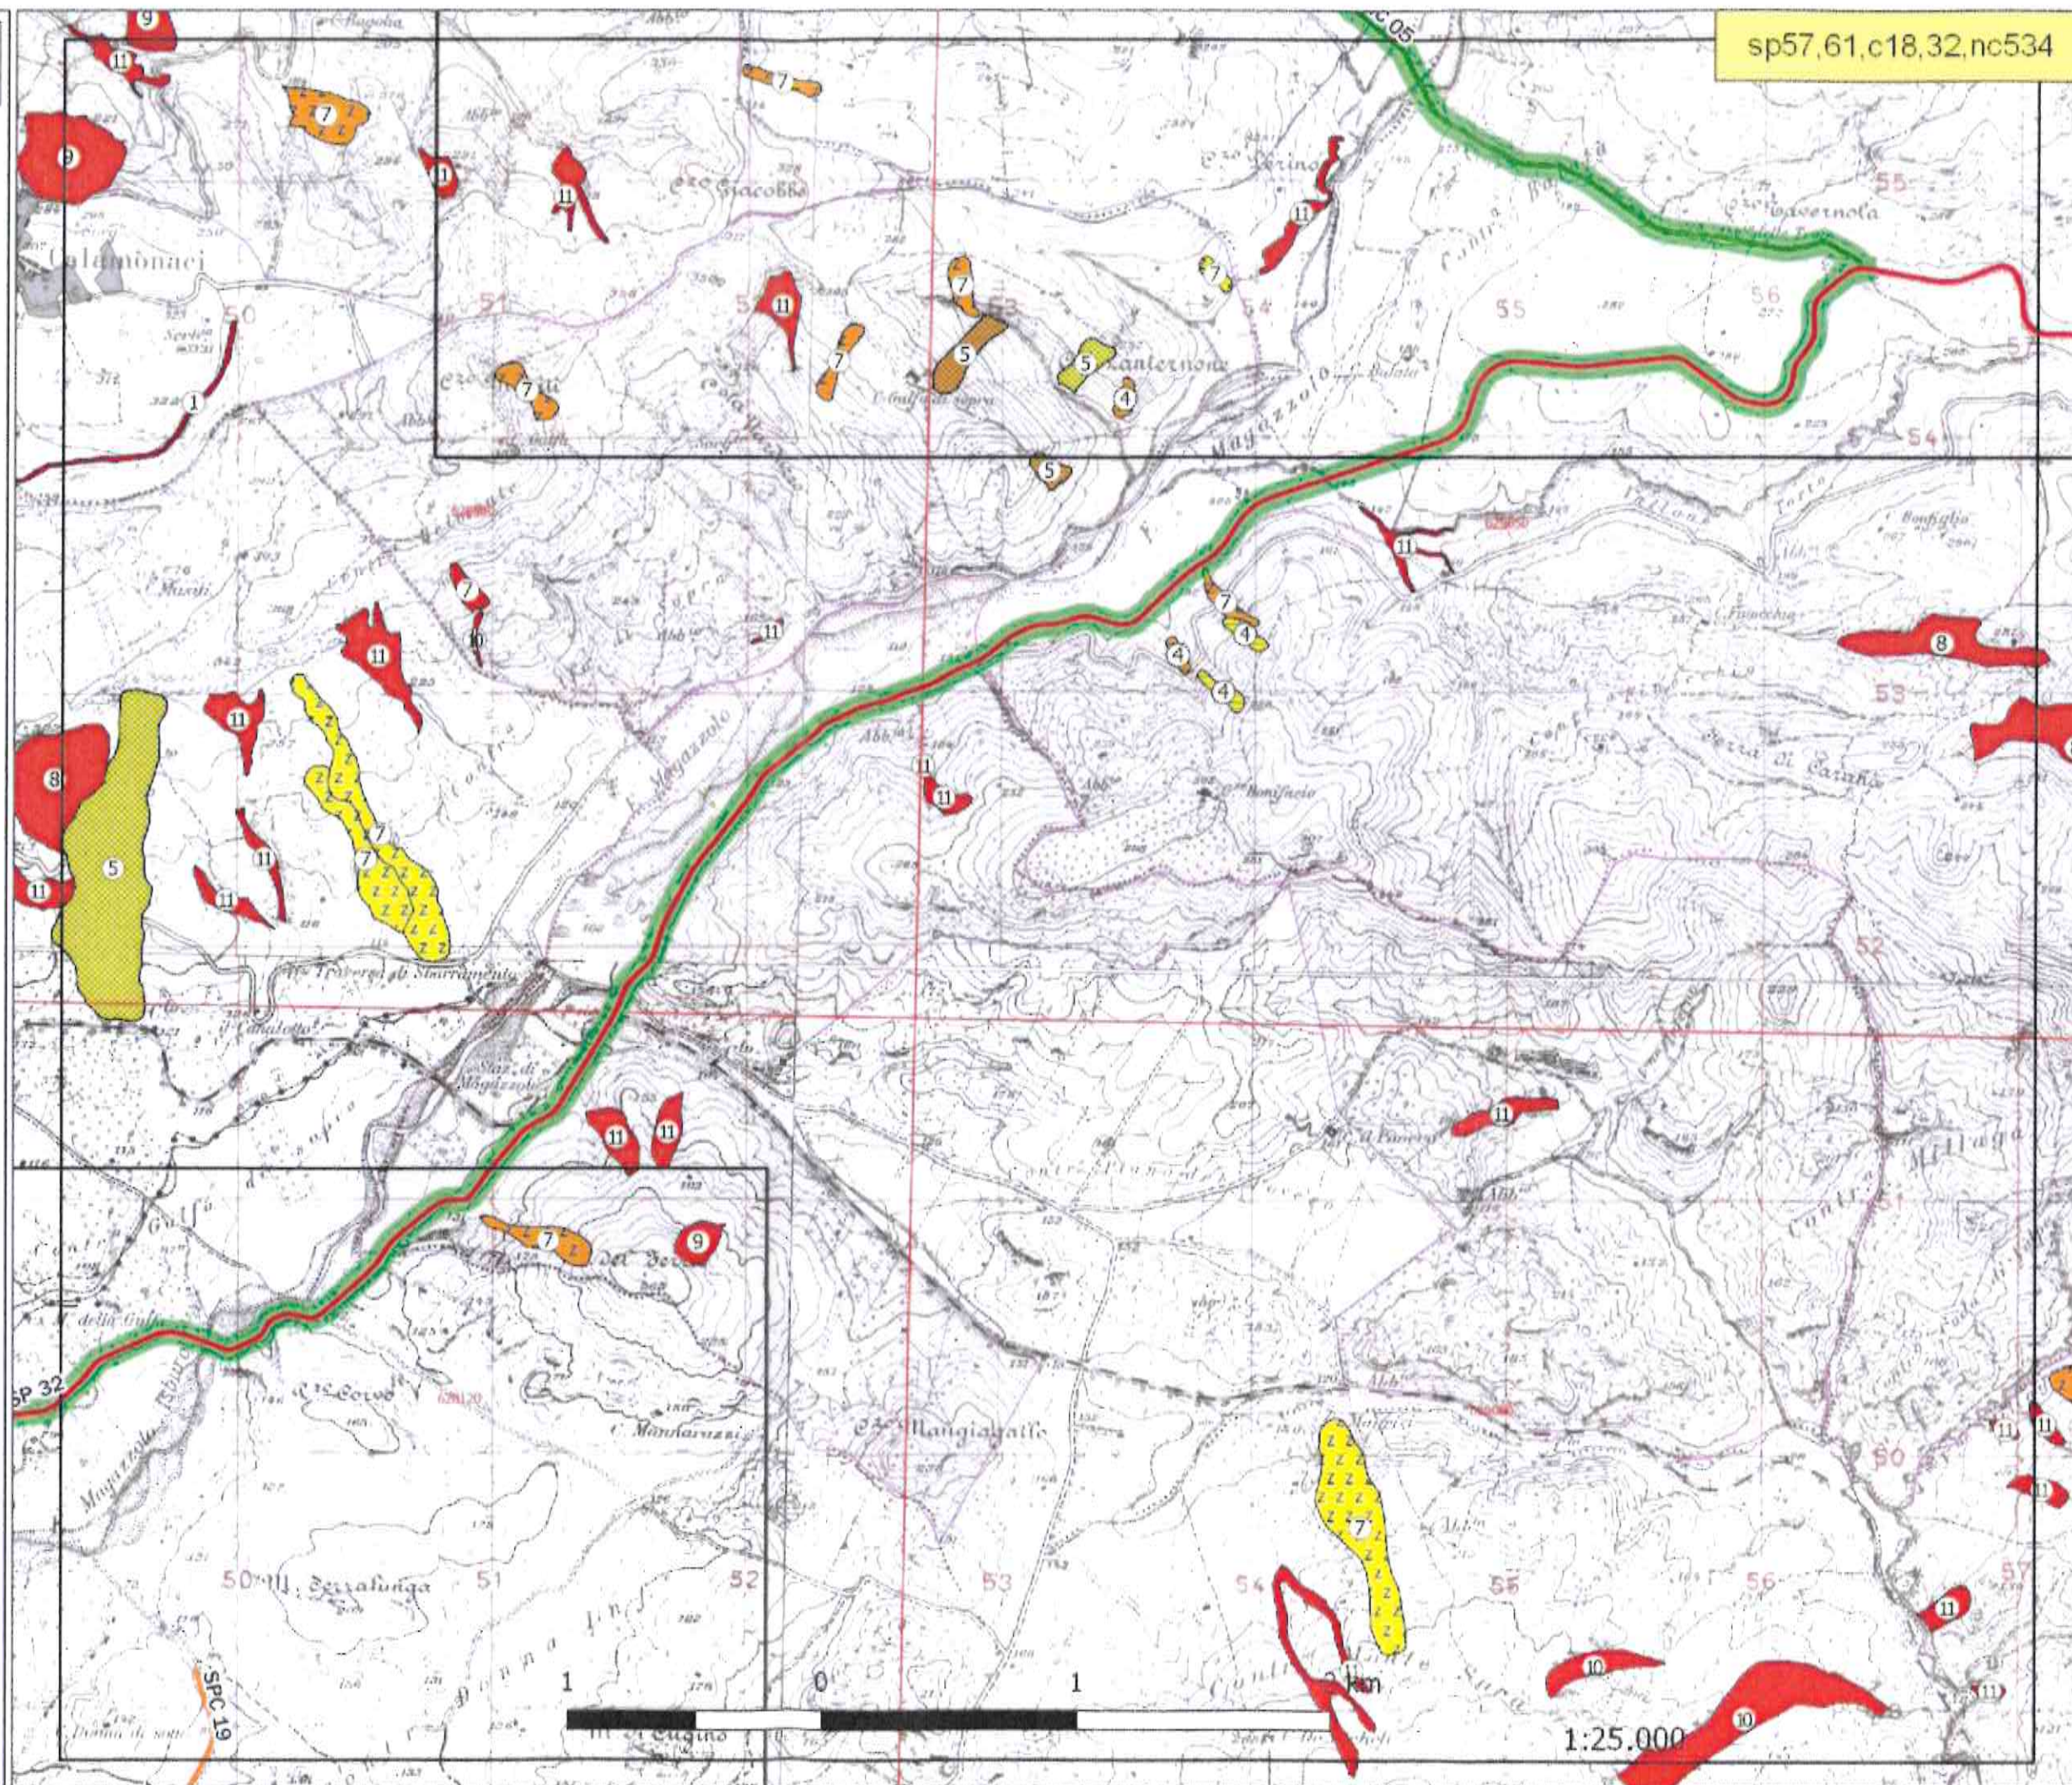

**LIBERO CONSORZIO COMUNALE
DI AGRIGENTO**

ex Provincia Regionale di Agrigento
(L.R. 15/2015)

**SETTORE AMBIENTE E TERRITORIO,
INFRASTRUTTURE STRADALI,
ATTIVITA' NEGOZIALE E
PROTEZIONE CIVILE**

Vincolo idrogeologico
ex RD 3267/23
PAI - Dissesti

sp57,61,c18,32,nc534

TAVOLA N. 03

Legenda

-  asse coll.to SS115 SS189
-  vinc_RD3267_UTM84

PAI-Dissesti per attività e tipologia


Stato attività

-  attivo
-  sospeso
-  quiescente

stabilizzato

Tipologia dissesto

-  1 - crollo
-  2 - colata rapida
-  3 - sprofondamento
-  4 - scivolamento
-  5 - frana complessa
-  6 - espansione laterale
-  7 - colata lenta
-  8 - franosità diffusa
-  9 - soliflusso
-  10 - calanco
-  11 - erosione conc.ta o diffusa

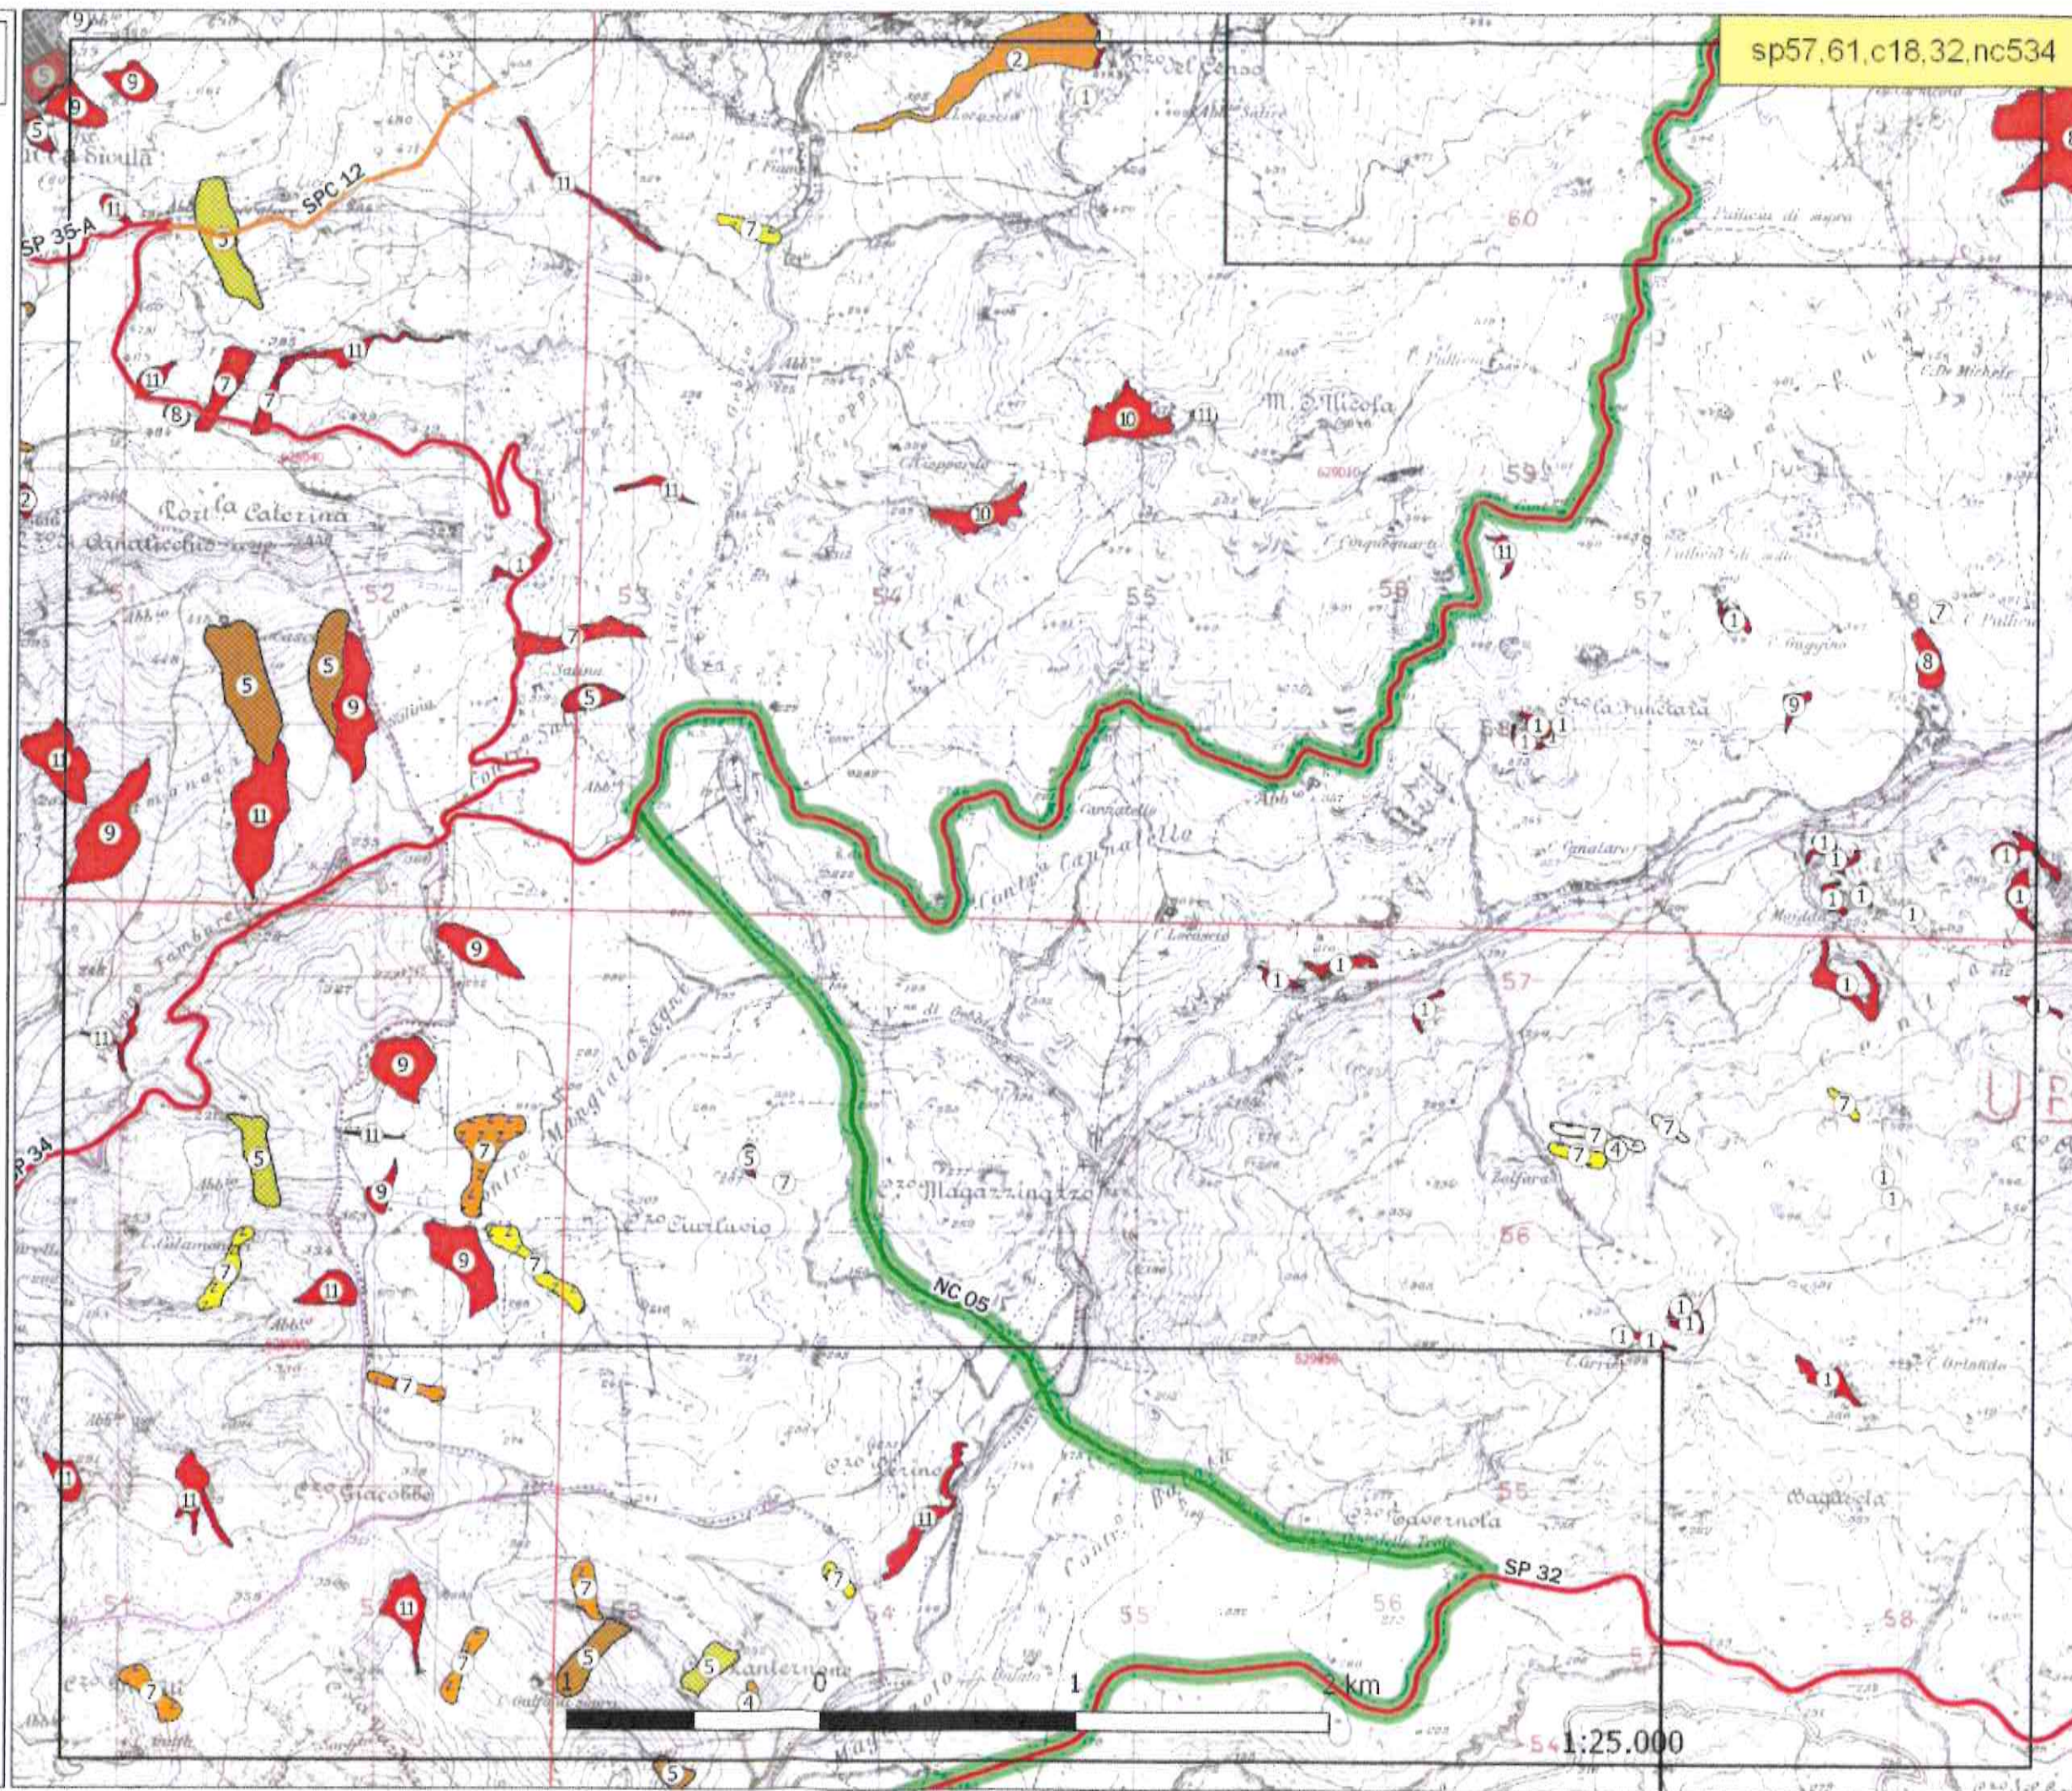

**LIBERO CONSORZIO COMUNALE
DI AGRIGENTO**

ex Provincia Regionale di Agrigento
(L.R. 15/2015)

**SETTORE AMBIENTE E TERRITORIO,
INFRASTRUTTURE STRADALI,
ATTIVITA' NEGOZIALE E
PROTEZIONE CIVILE**

Vincolo idrogeologico
ex RD 3267/23
PAI - Dissesti

sp57,61,c18,32,nc534

TAVOLA N. 04

Legenda

-  asse coll.to SS115 SS189
-  vinc_RD3267_UTM84



PAI-Dissesti per attività e tipologia


Stato attività


-  attivo
-  sospeso
-  quiescente
-  stabilizzato

Tipologia dissesto

-  1 - crollo
-  2 - colata rapida
-  3 - sprofondamento
-  4 - scivolamento
-  5 - frana complessa
-  6 - espansione laterale
-  7 - colata lenta
-  8 - franosità diffusa
-  9 - soliflusso
-  10 - calanco
-  11 - erosione conc.ta o diffusa

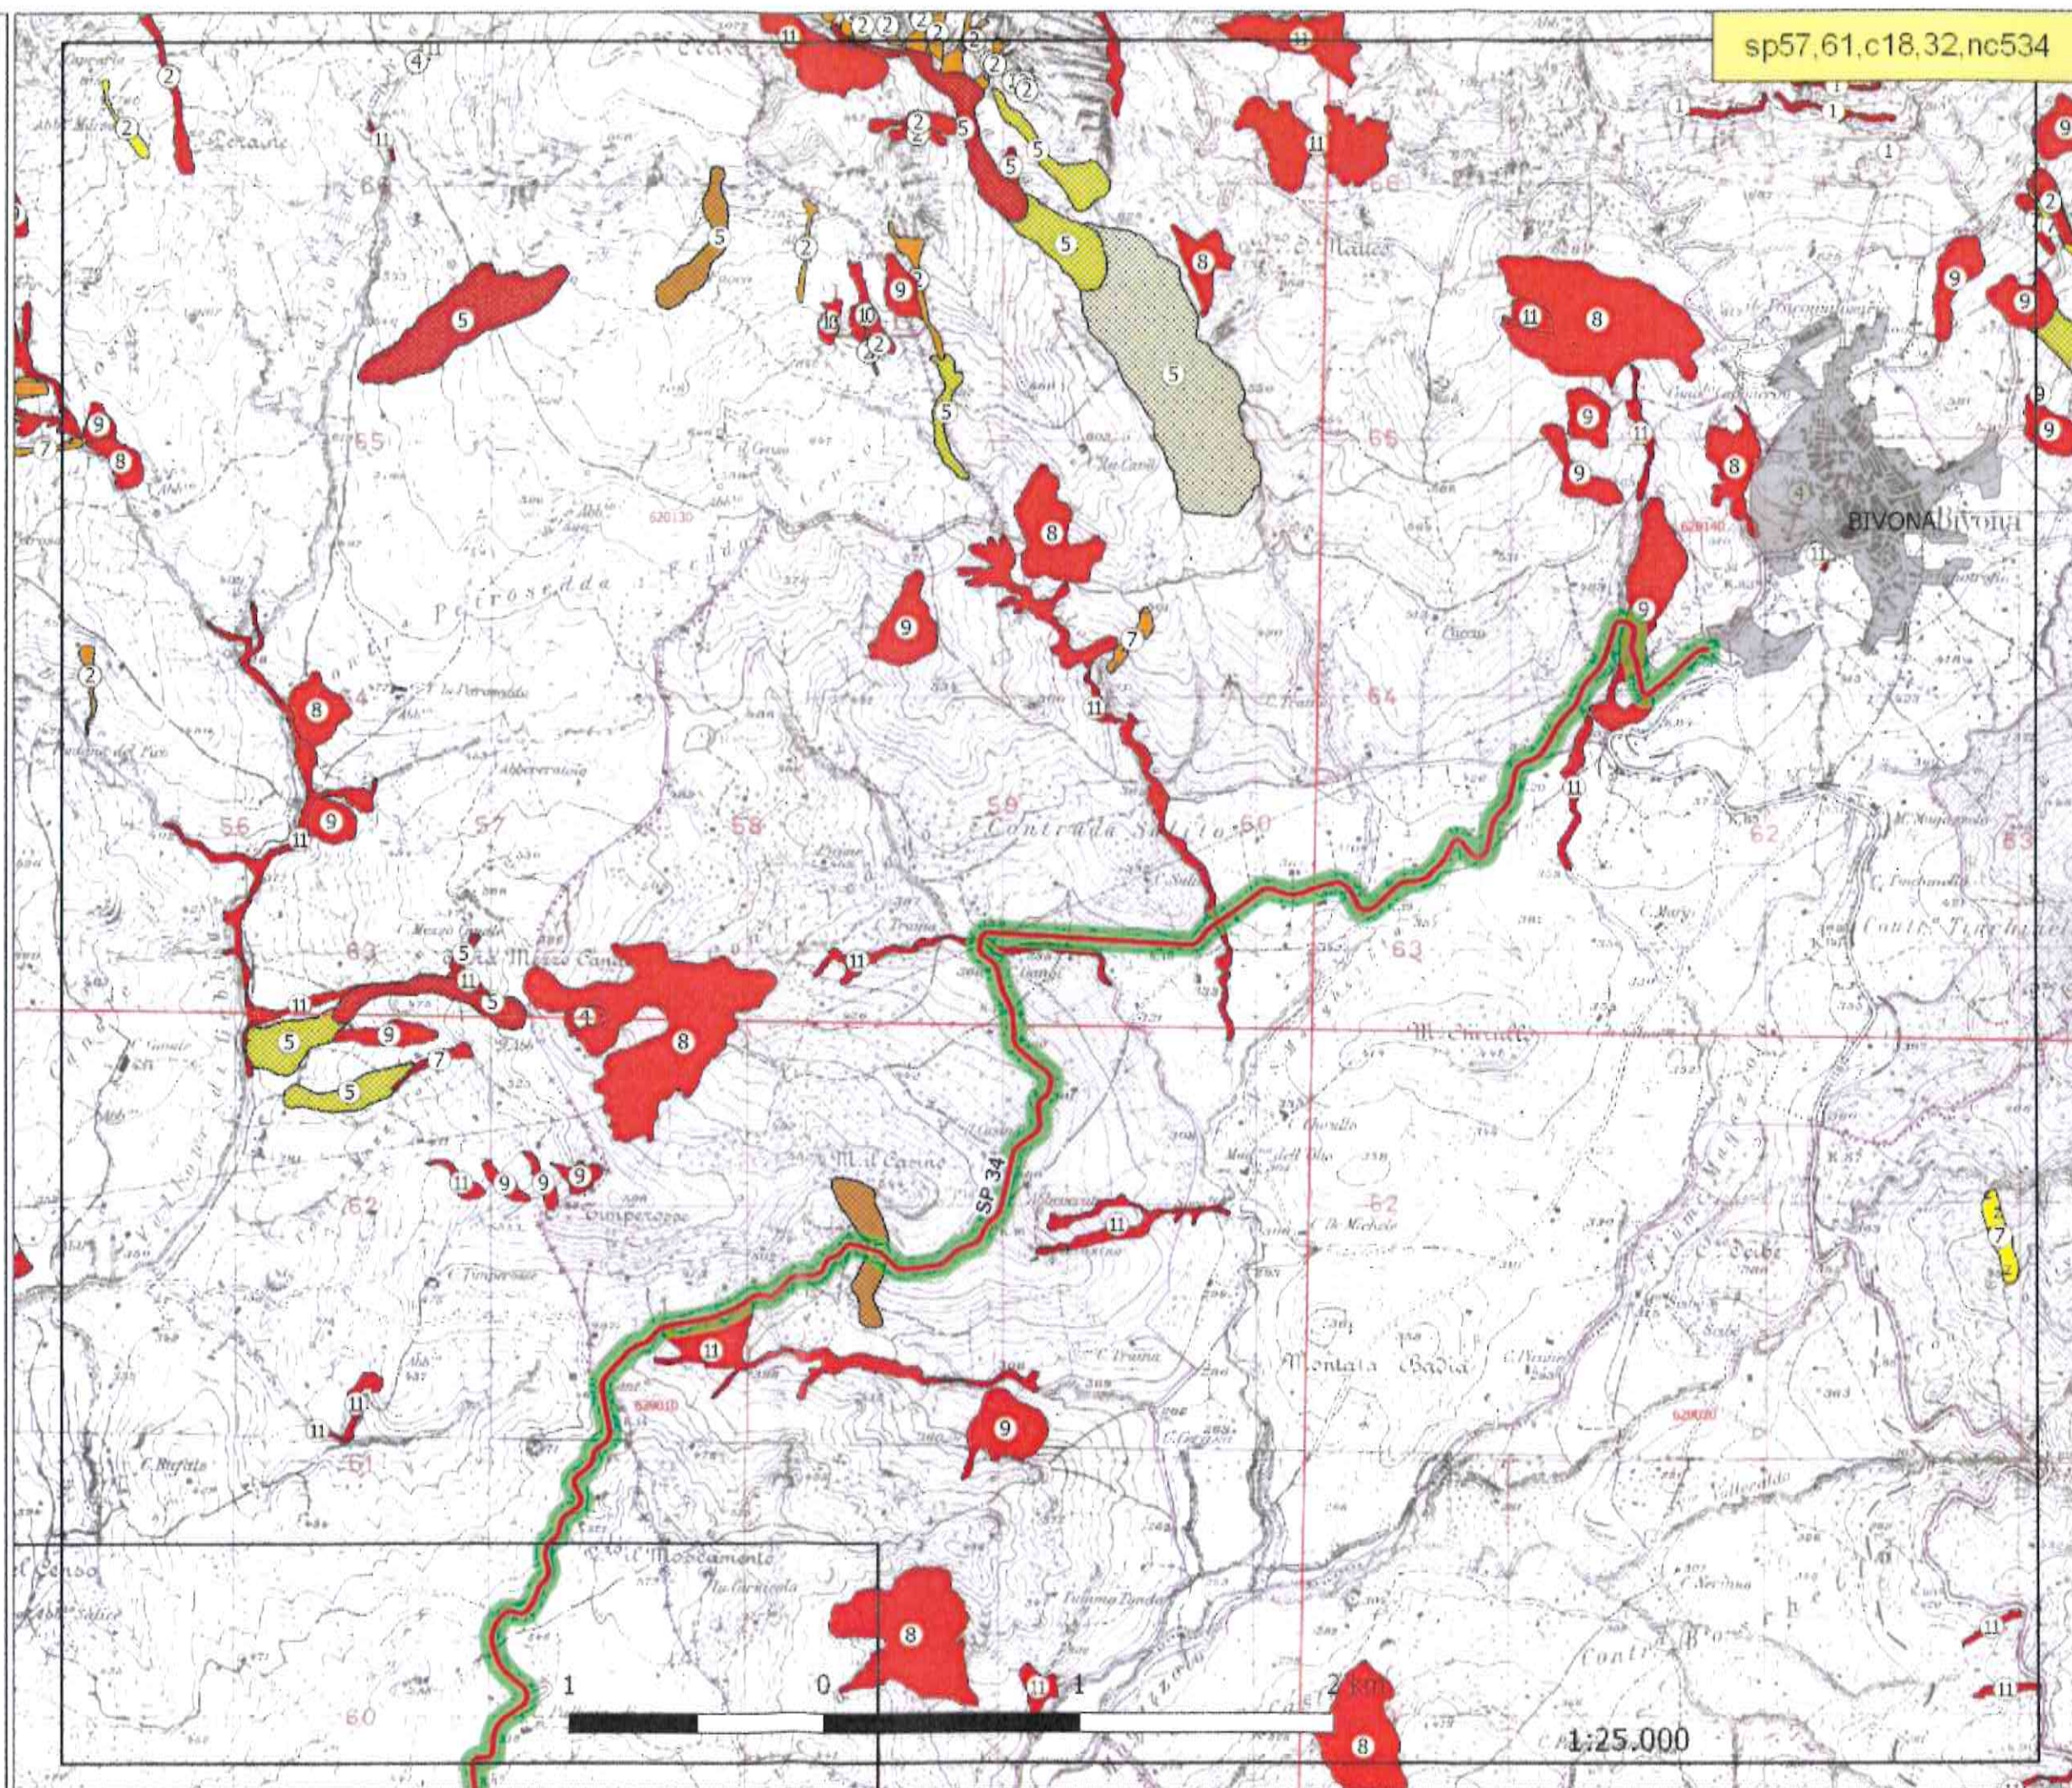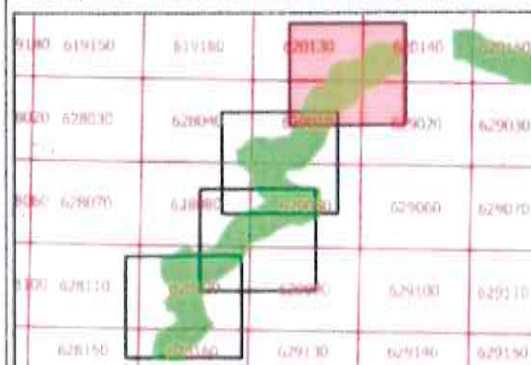

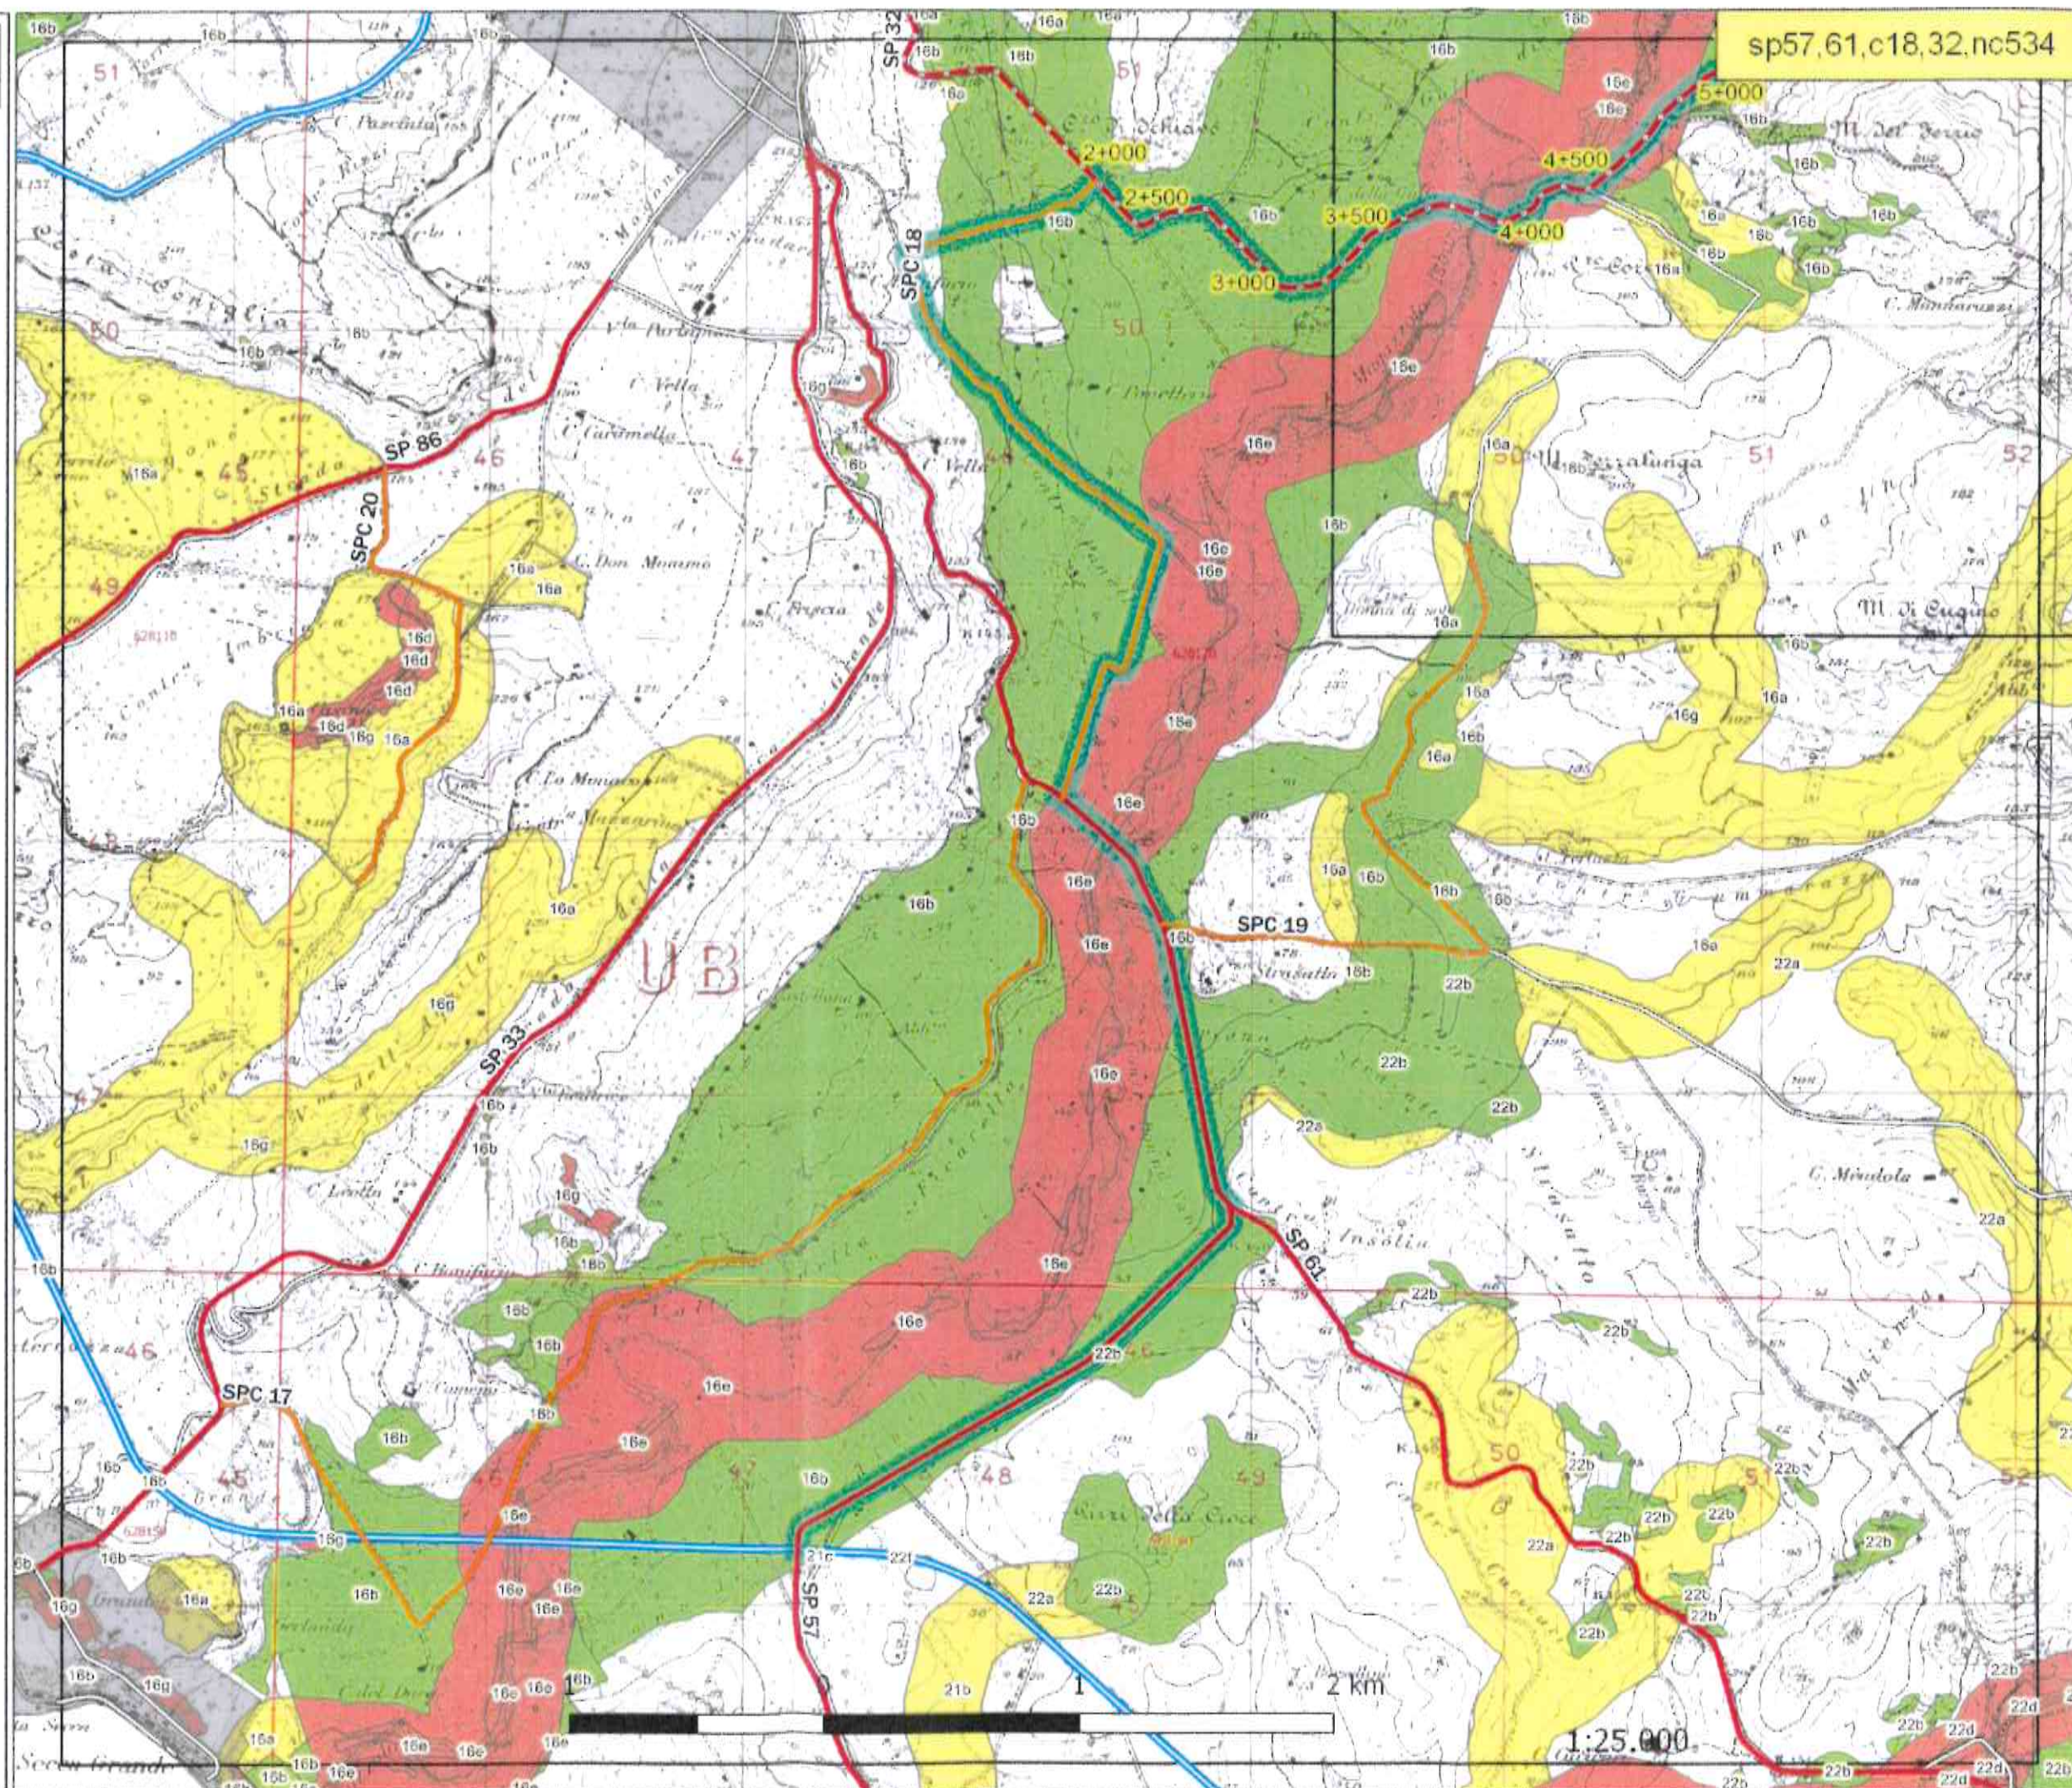

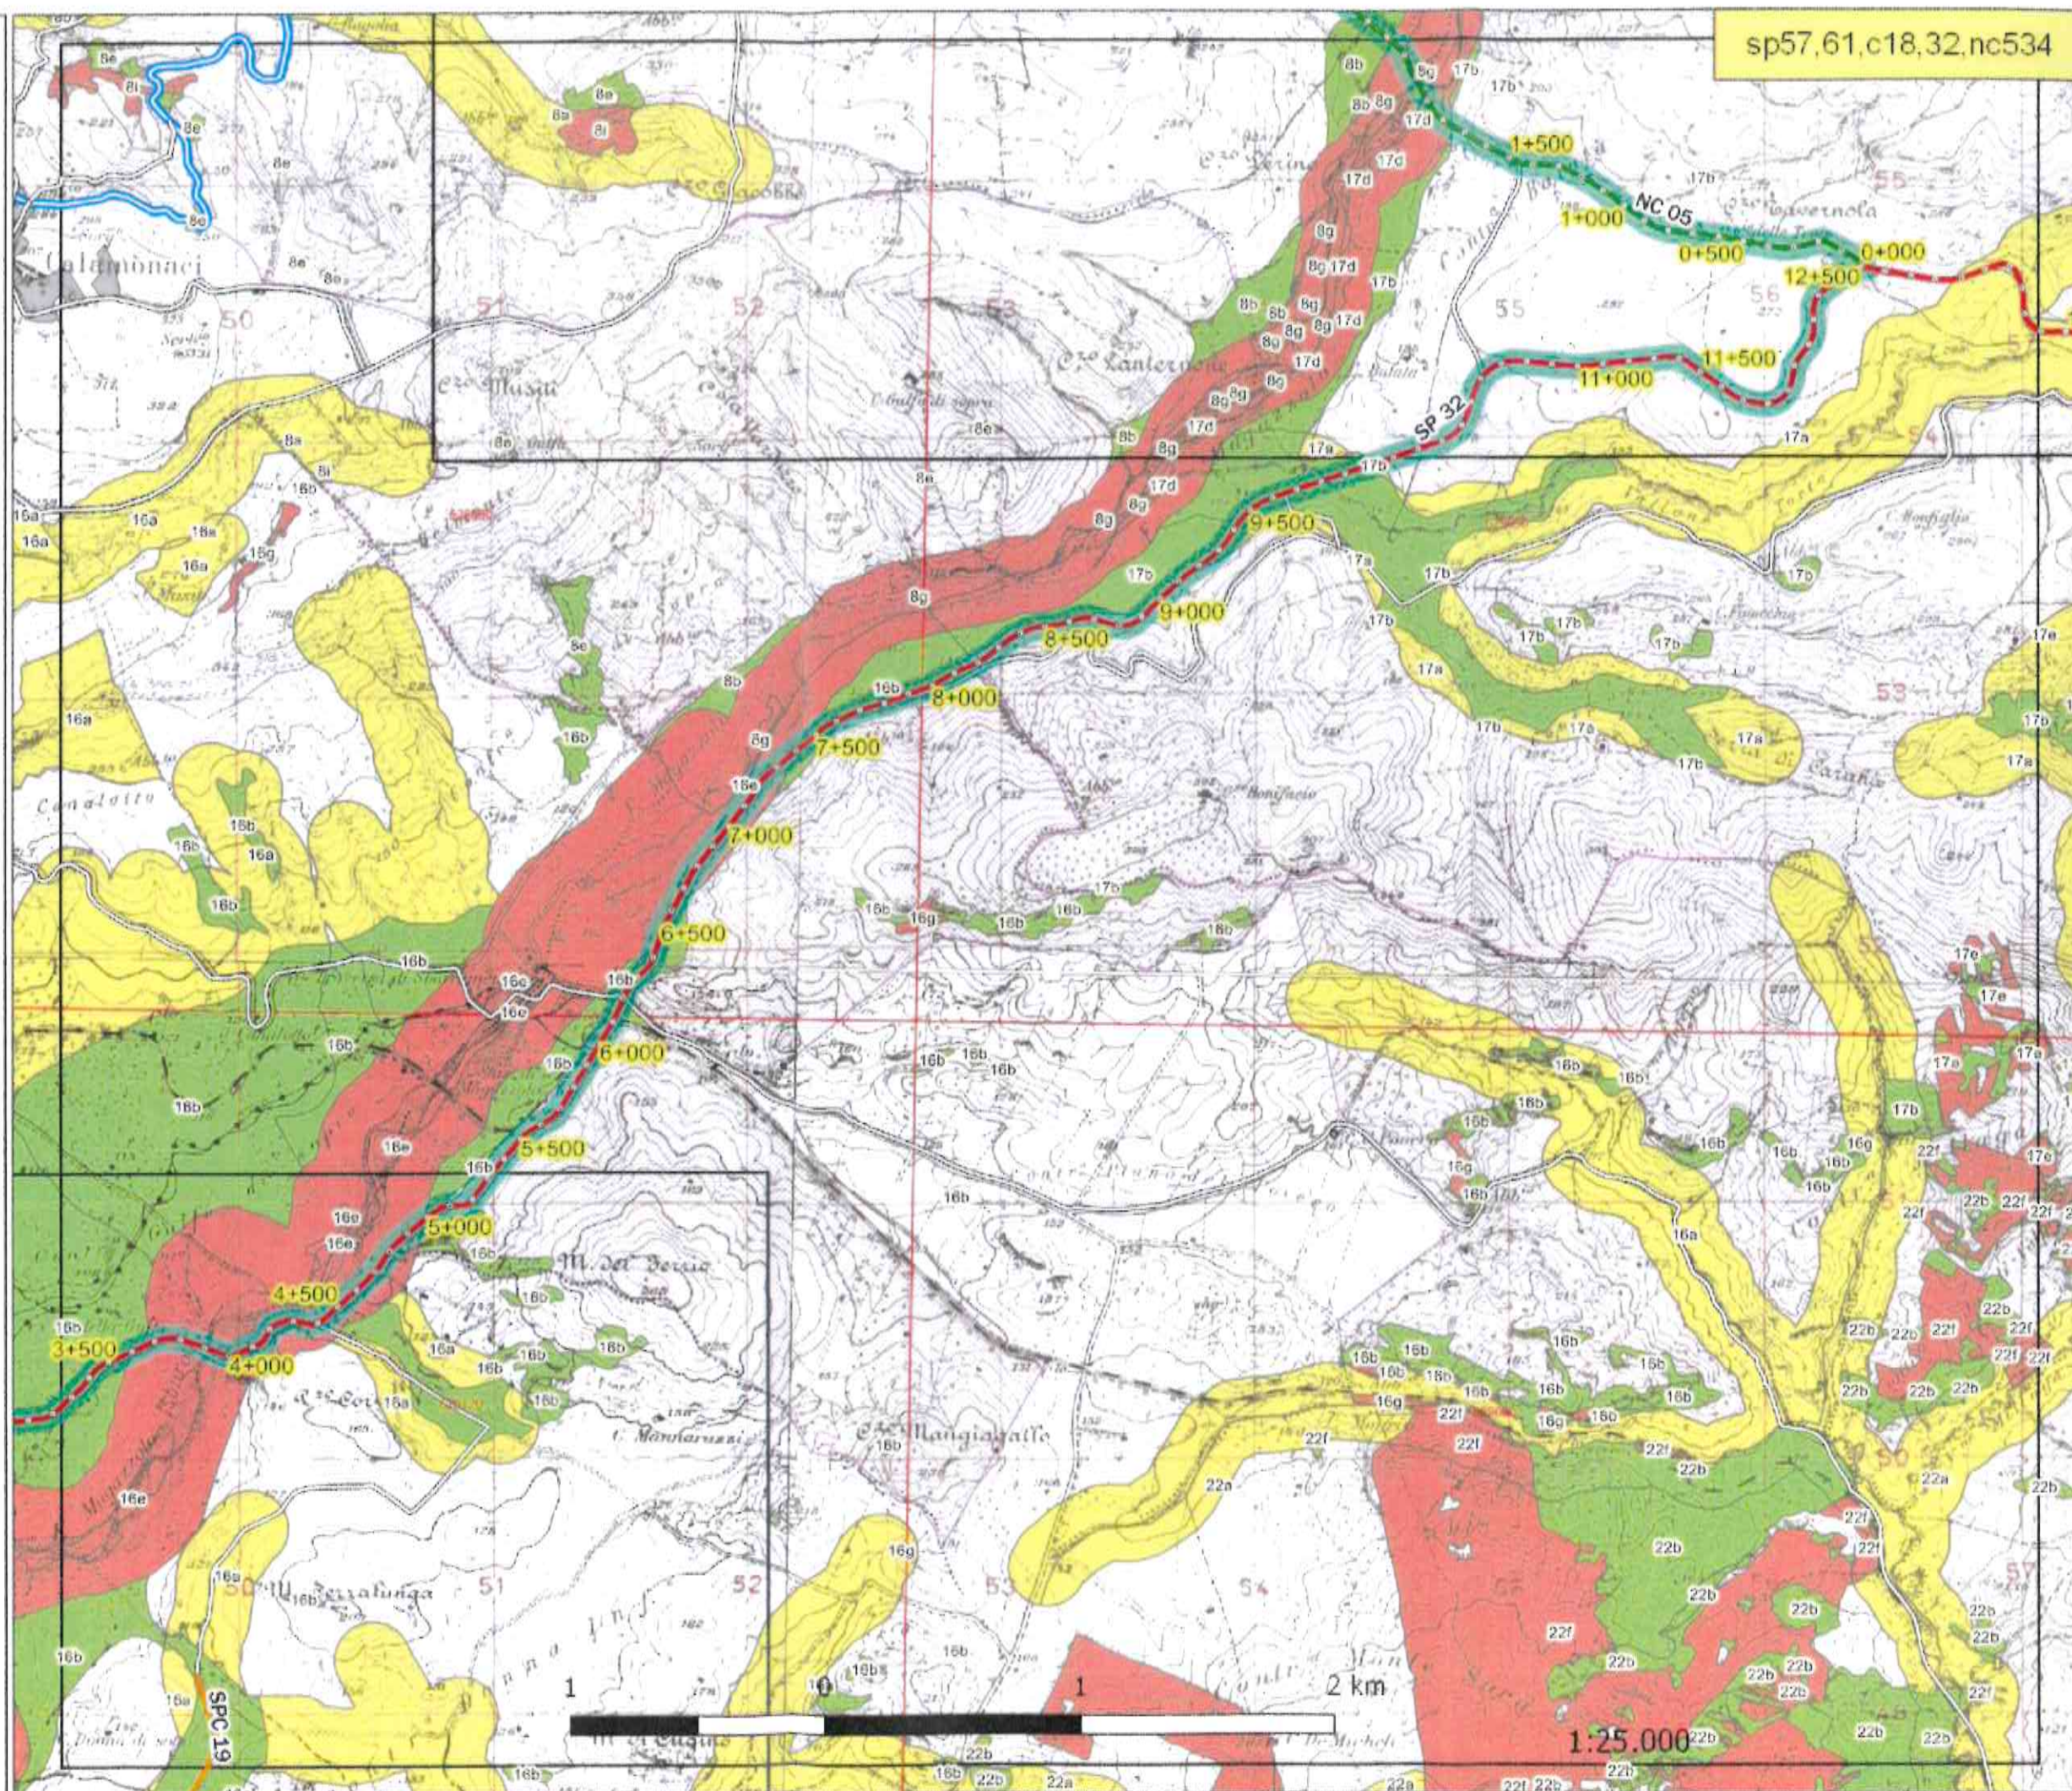

LIBERO CONSORZIO COMUNALE
DI AGRIGENTO

ex Provincia Regionale di Agrigento
(L.R. 15/2015)

SETTORE AMBIENTE E TERRITORIO,
INFRASTRUTTURE STRADALI,
ATTIVITA' NEGOZIALE E
PROTEZIONE CIVILE

Piano Paesaggistico
Regionale
Tavola Regimi
normativi

sp57,61,c18,32,nc534

TAVOLA N. 03

Legenda

- asse coll.to SS115 SS189
- vinc_RD3267_UTM84

Legenda

Regimi Normativi

- Aree con livello di tutela 1 - art.20 N.d.A.
- Aree con livello di tutela 2 - art.20 N.d.A.
- Aree con livello di tutela 3 - art.20 N.d.A.
- Aree soggette a recupero - art.20 N.d.A.

