

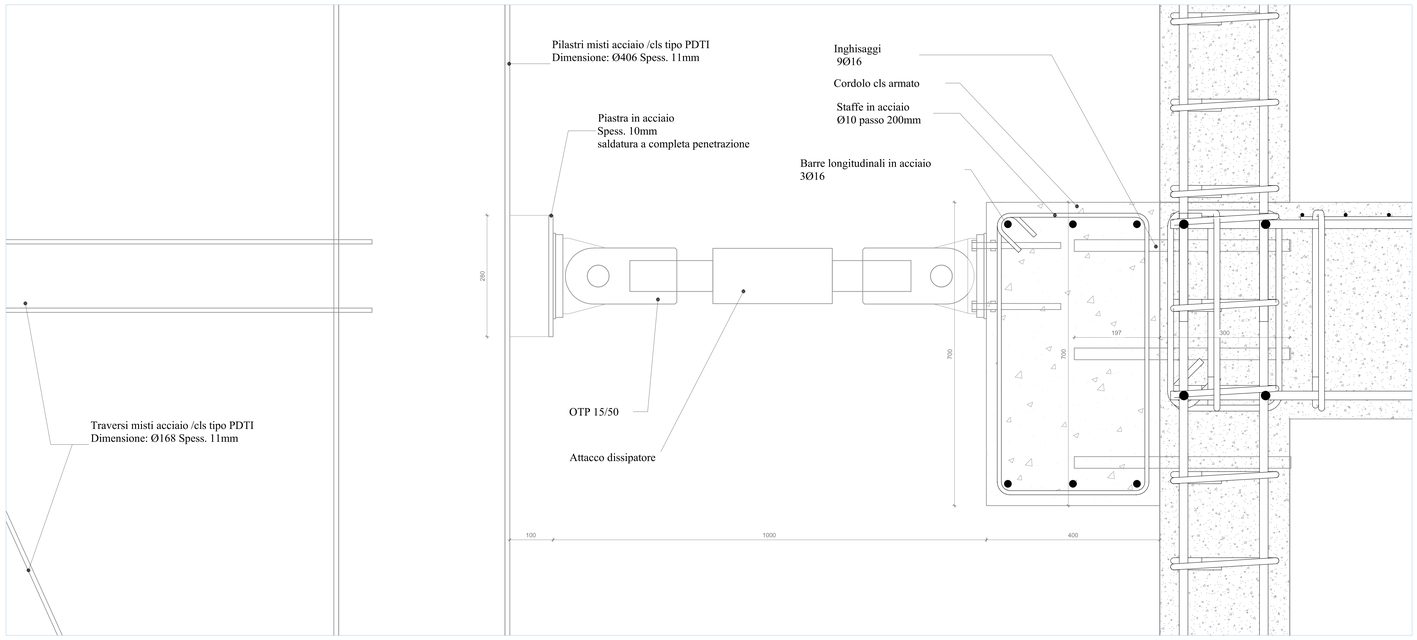


Sezione Dettaglio B_D1 - Dettaglio 1 - sezione Scala 1 : 5

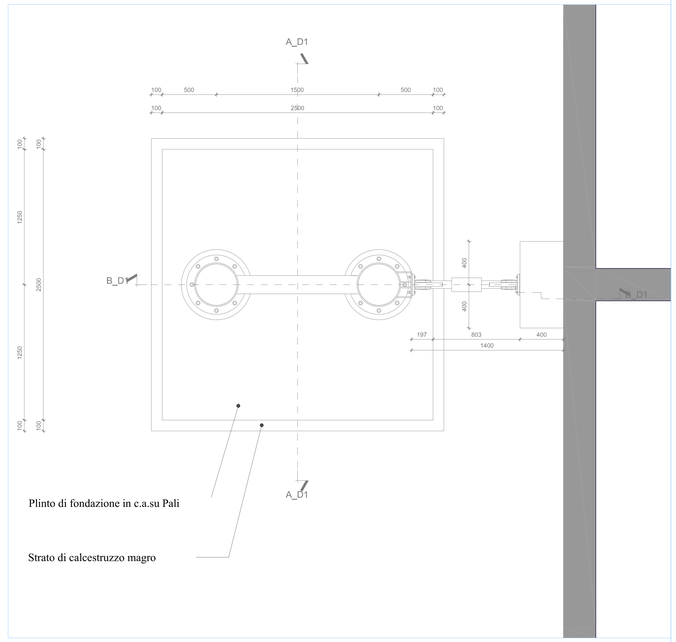

STR_ Dettaglio 1 - Pianta tipo Scala 1 : 20

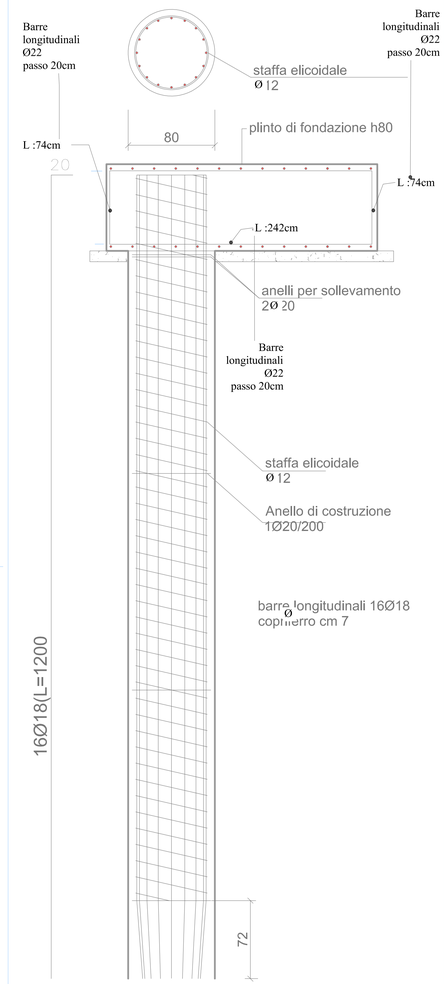

Dettaglio Palo di fondazione in c.a. Scala 1:20

3D SDP - dettaglio 3D torre tipo 1 Scala

Sezione Dettaglio B_D1 -Sezione Scala 1 : 20

Sezione Dettaglio A_D1 - Sezione Scala 1 : 20

LIBERO CONSORZIO COMUNALE DI AGRIGENTO
(L.R.15/2015) ex Provincia Regionale di Agrigento
SETTORE INFRASTRUTTURE STRADALI, EDILIZIA SCOLASTICA, PATRIMONIO E MANUTENZIONE
"Servizio Edilizia Scolastica"



PROGETTO ESECUTIVO

INTERVENTI DI ADEGUAMENTO ANTISISMICO, IMPIANTISTICO E FUNZIONALE ISTITUTO D'ARTE "G. BONACHIA" DI SCIACCA
CODICE EDIFICIO ARES 0840411628 - 084041629. CUI L80002590844202200008 - CUP: B81B22001100001

Allegato: STR -P04

PROGETTO STRUTTURALE - PARTICOLARE TORRI DISSIPATIVE
Scale: 1:20 e 1:5

IL PROGETTISTA
Ing. Michelangelo Di Carlo
Agrigento, li 02 LUG. 2026

GRUPPO DI PROGETTAZIONE
- **PROGETTISTA:** Ing. Michelangeo Di Carlo
- **GEOMETRI PROGETTISTI:** Geom Carmelo Filoteo, Geom. Calogero Gioacchino Meli
- **COORD. SICUREZZA:** Geom Carmelo Filoteo
- **GEOLOGO:** Dott. Geol. Marzio Tottolomondo
- **VERIFICATORE:** Ing. Filippo Napoli
- **RUP:** Arch. Alfonso Giulio

Verificato ai sensi dell'art. 42 c.3 D.Lgs 36/2023
IL VERIFICATORE
Ing. Filippo Napoli
Agrigento, li 03 LUG. 2026

Validazione ai sensi dell'art. 42 c.4 del D.Lgs 36/2023 e ss.mm.ii.
IL R.U.P.
Arch. Alfonso Giulio
Agrigento, li 03 LUG. 2026