



# LIBERO CONSORZIO COMUNALE DI AGRIGENTO

ai sensi della L.R. n 15/2015

**Accordo Quadro per i lavori di manutenzione straordinaria per l'eliminazione delle condizioni di pericolo e messa in sicurezza delle SS.PP. 29A e 29B – Anno 2022.  
CUP B97H22003530001.**

**Livello di progettazione: DEFINITIVO**

**Rev. n. 0 del \_\_/\_\_/2022**

## ELABORATI

- 01 – Relazione Generale
- 02 – Relazione Geologica
- 03 – Corografia
- 04 – Particolari Costruttivi Opere d'Arte
- 05 – Piano di Sicurezza e Coordinamento
- 06 – Capitolato Speciale d'Appalto e Schema Contratto
- 07 – Cronoprogramma dei lavori

## GRUPPO DI PROGETTAZIONE

*Progettista e coord sicurezza:*  
- ing. Angela Rizzo

*Geologo:*  
- dott. geol. Roberto Bonfiglio

*collaboratori tecnici:*  
- geom. Eduardo Salemi  
- geom. Giuseppe Bonfiglio  
- geom. Giuseppe Frenda  
- geom. Calogero Volpe  
- geom. Armando Spaziani

### RUP

- ing. Angela Rizzo

### VERIFICATORE

- dott. Geol. Roberto Bonfiglio

### IL PROGETTISTA

***f.to Angela Rizzo***

(ing. Angela Rizzo)

Agrigento, li \_\_\_\_\_

Elab.  
N.

**0.3**

### COROGRAFIA

VISTI:

Verificato ai sensi dell'art. 26 del  
D.Lgs 50/2016

### IL VERIFICATORE

***f.to Roberto Bonfiglio***

(dott. Geol. Roberto Bonfiglio)


Agrigento, li \_\_\_\_\_

### IL RUP

***f.to Angela Rizzo***

(ing. Angela Rizzo)

Agrigento, li \_\_\_\_\_

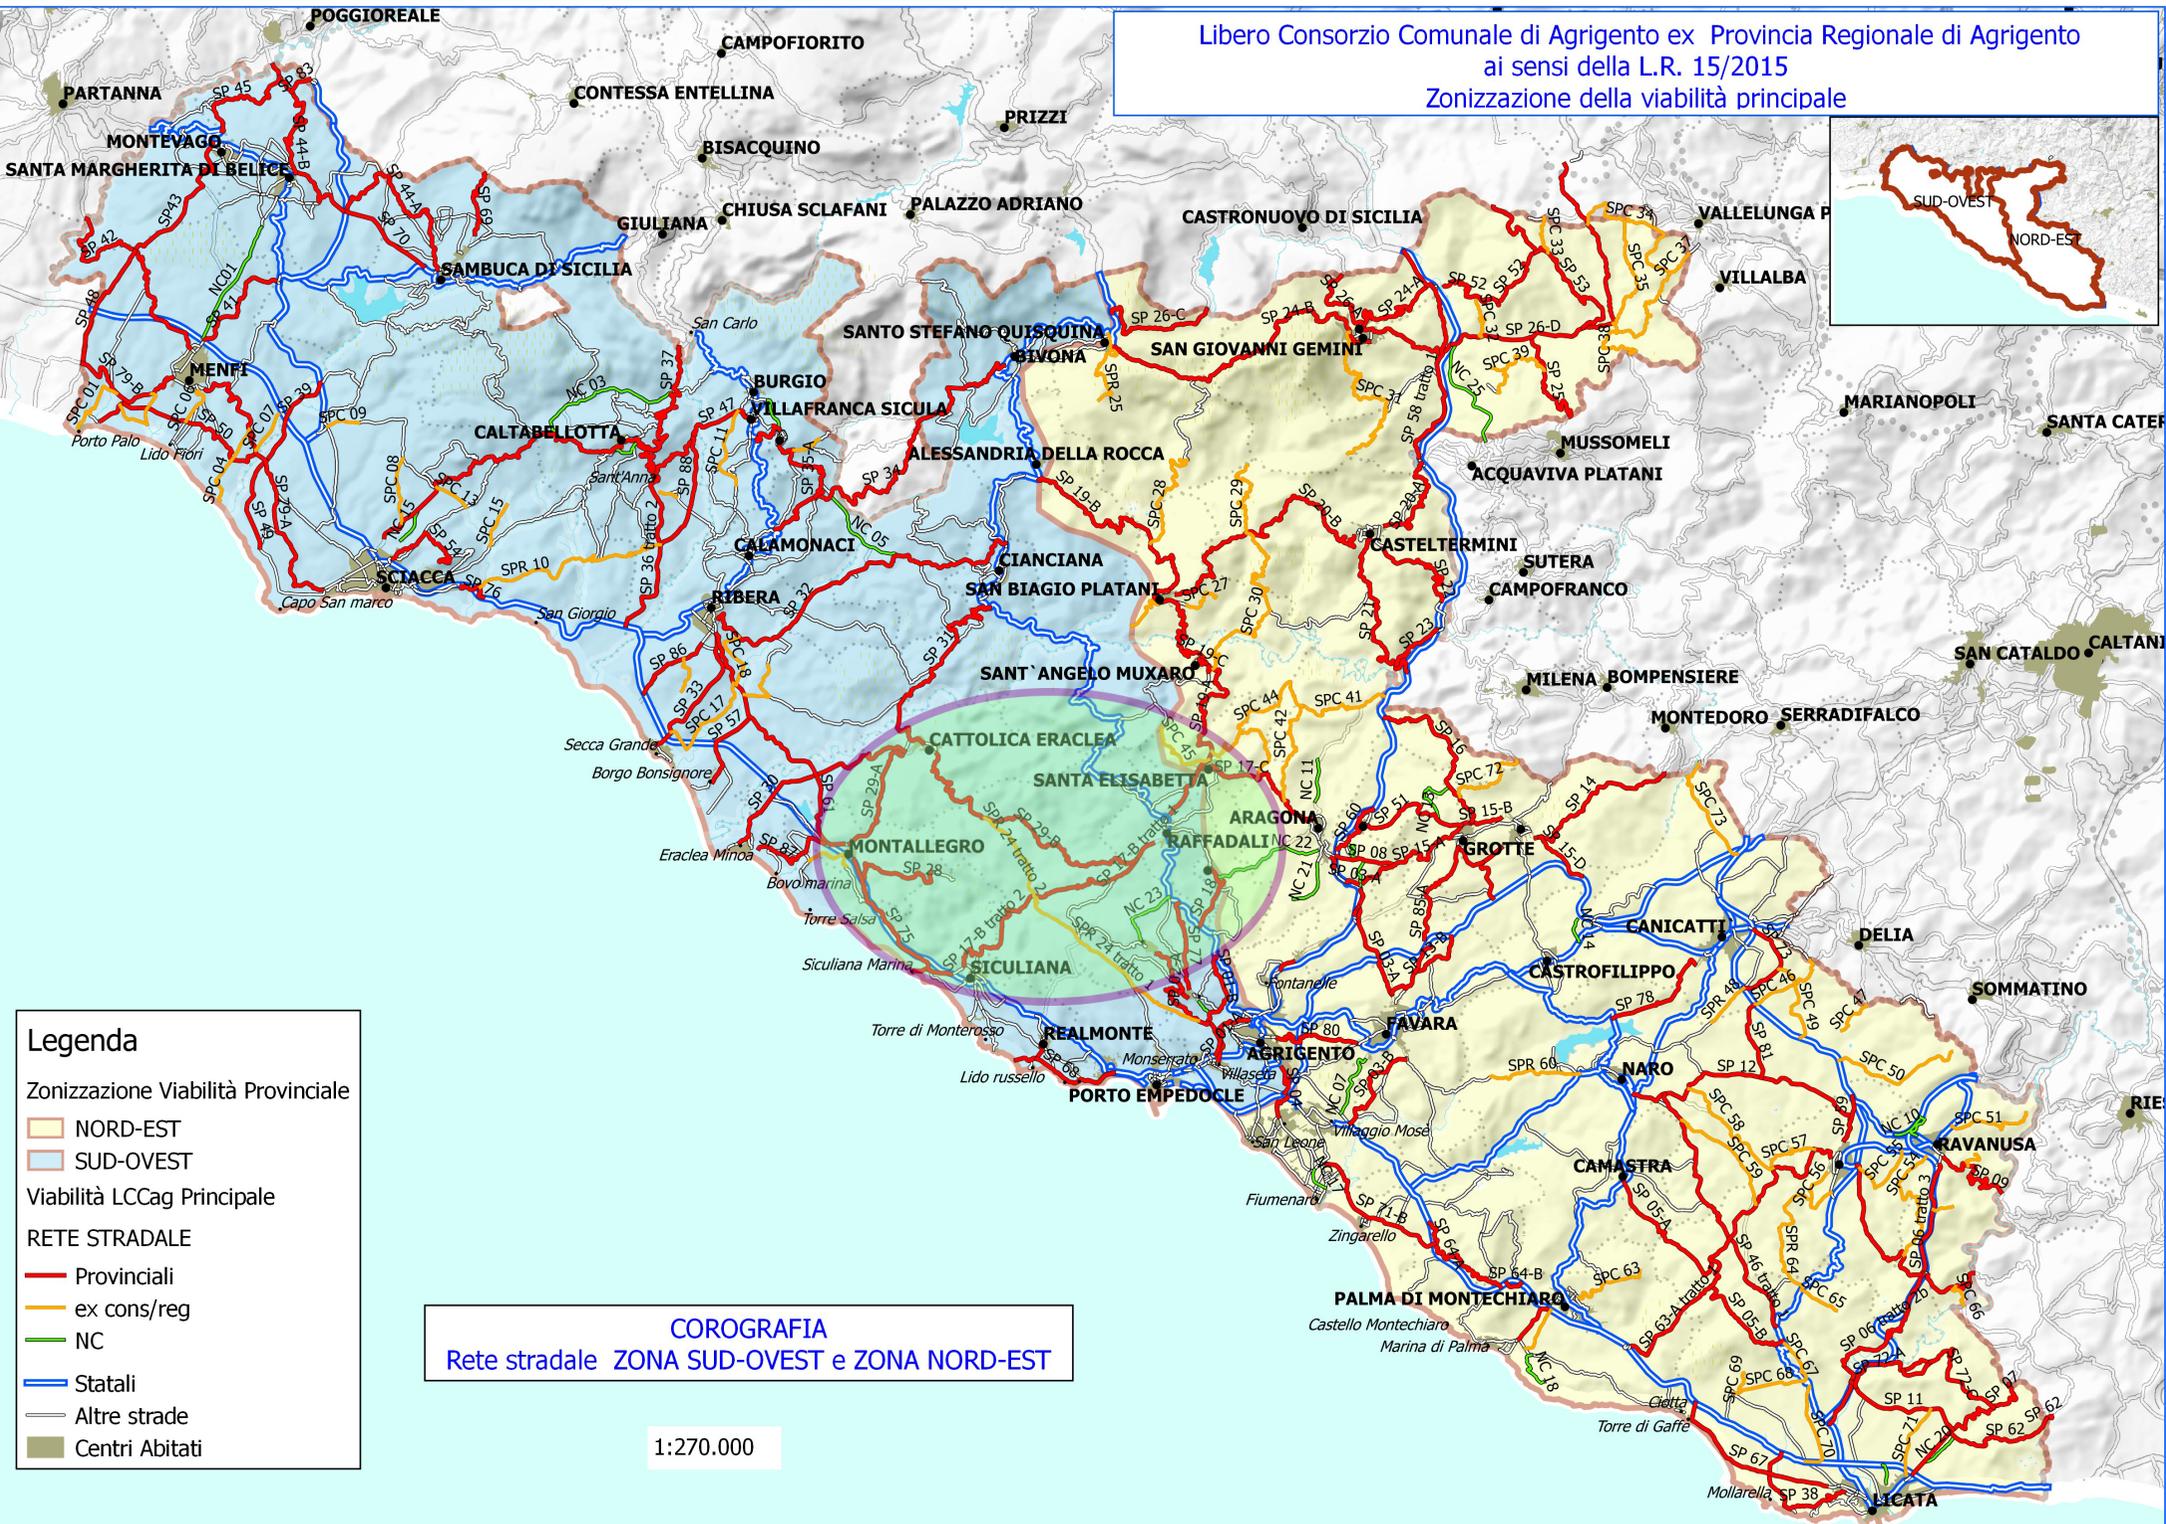

**Legenda**

Zonizzazione Viabilità Provinciale

- NORD-EST
- SUD-OVEST

Viabilità LCCag Principale

RETE STRADALE

- Provinciali
- ex cons/reg
- NC
- Statali
- Altre strade
- Centri Abitati

**COROGRAFIA**  
 Rete stradale ZONA SUD-OVEST e ZONA NORD-EST

1:270.000