

LIBERO CONSORZIO COMUNALE DI AGRIGENTO

L.R. 15/2015

Progetto

Lavori di manutenzione straordinaria dell'asse di collegamento tra la SS.115 in corrispondenza del Bivio Borgo Bonsignore e la SS. 189 in contrada Tumarrano - 1° lotto funzionale tratto Bivio Borgo Bonsignore - SP.61



SETTORE
INFRASTRUTTURE STRADALI,
EDILIZIA SCOLASTICA,
PATRIMONIO E
MANUTENZIONE

Elaborati :

1	Relazione Tecnica Generale	11	Calcolo incidenza per la manodopera
2	Corografia 1/150.000	12	Quadro economico di spesa
3	Planimetria Generale 1/10.000	13	Elenco dei Prezzi
4	Planimetria, Piante e Sezioni	14	Capitolato Speciale di Appalto
5	Carta dei Vincoli	15	Piano di Sicurezza e Coordinamento
6	Relazione Paesaggistica	16	Piano di manutenzione
7	Particolari costruttivi opere d'arte		
8	Relazione Geologica, prove e sondaggi geognostici		
9	Relazione di calcolo		
10	Computo metrico estimativo		

Gruppo di Progettazione

(Geom. Totò Cacciatore)
(Geom. Bonfiglio Giuseppe)
(Geom. Armando Spaziani)
Coord. Sicurezza
(Ing. Filippo Napoli)

Geologo

(Dott. Antonio Bunone)

Il Progettista:

(Ing. Filippo Napoli)

[Handwritten signatures of the project team members]

Il Verificatore

(Arch. Alessandro Tuttolomondo)

1° LUG. 2024.
Agrigento,



Validato ai sensi dell'art. 42 del D. LGS. n. 36/2023

Il R.U.P.

(Dott. Roberto Bonfiglio)

Il DIRETTORE DEL SETTORE

(Ing. Michelangelo Di Carlo)



**LIBERO CONSORZIO COMUNALE
DI AGRIGENTO**

ex Provincia Regionale di Agrigento
(L.R. 15/2015)

**SETTORE AMBIENTE E TERRITORIO,
INFRASTRUTTURE STRADALI,
ATTIVITA' NEGOZIALE E
PROTEZIONE CIVILE**

Vincolo idrogeologico
ex RD 3267/23
PAI - Dissesti

sp57,61,c18,32,nc534

TAVOLA N. 01

Legenda

-  asse coll.to SS115 SS189
-  vinc_RD3267_UTM84



PAI-Dissesti per attività e tipologia

Stato attività

-  attivo
-  sospeso
-  quiescente
-  stabilizzato

Tipologia dissesto

-  1 - crollo
-  2 - colata rapida
-  3 - sprofondamento
-  4 - scivolamento
-  5 - frana complessa
-  6 - espansione laterale
-  7 - colata lenta
-  8 - franosità diffusa
-  9 - soliflusso
-  10 - calanco
-  11 - erosione conc.ta o diffusa

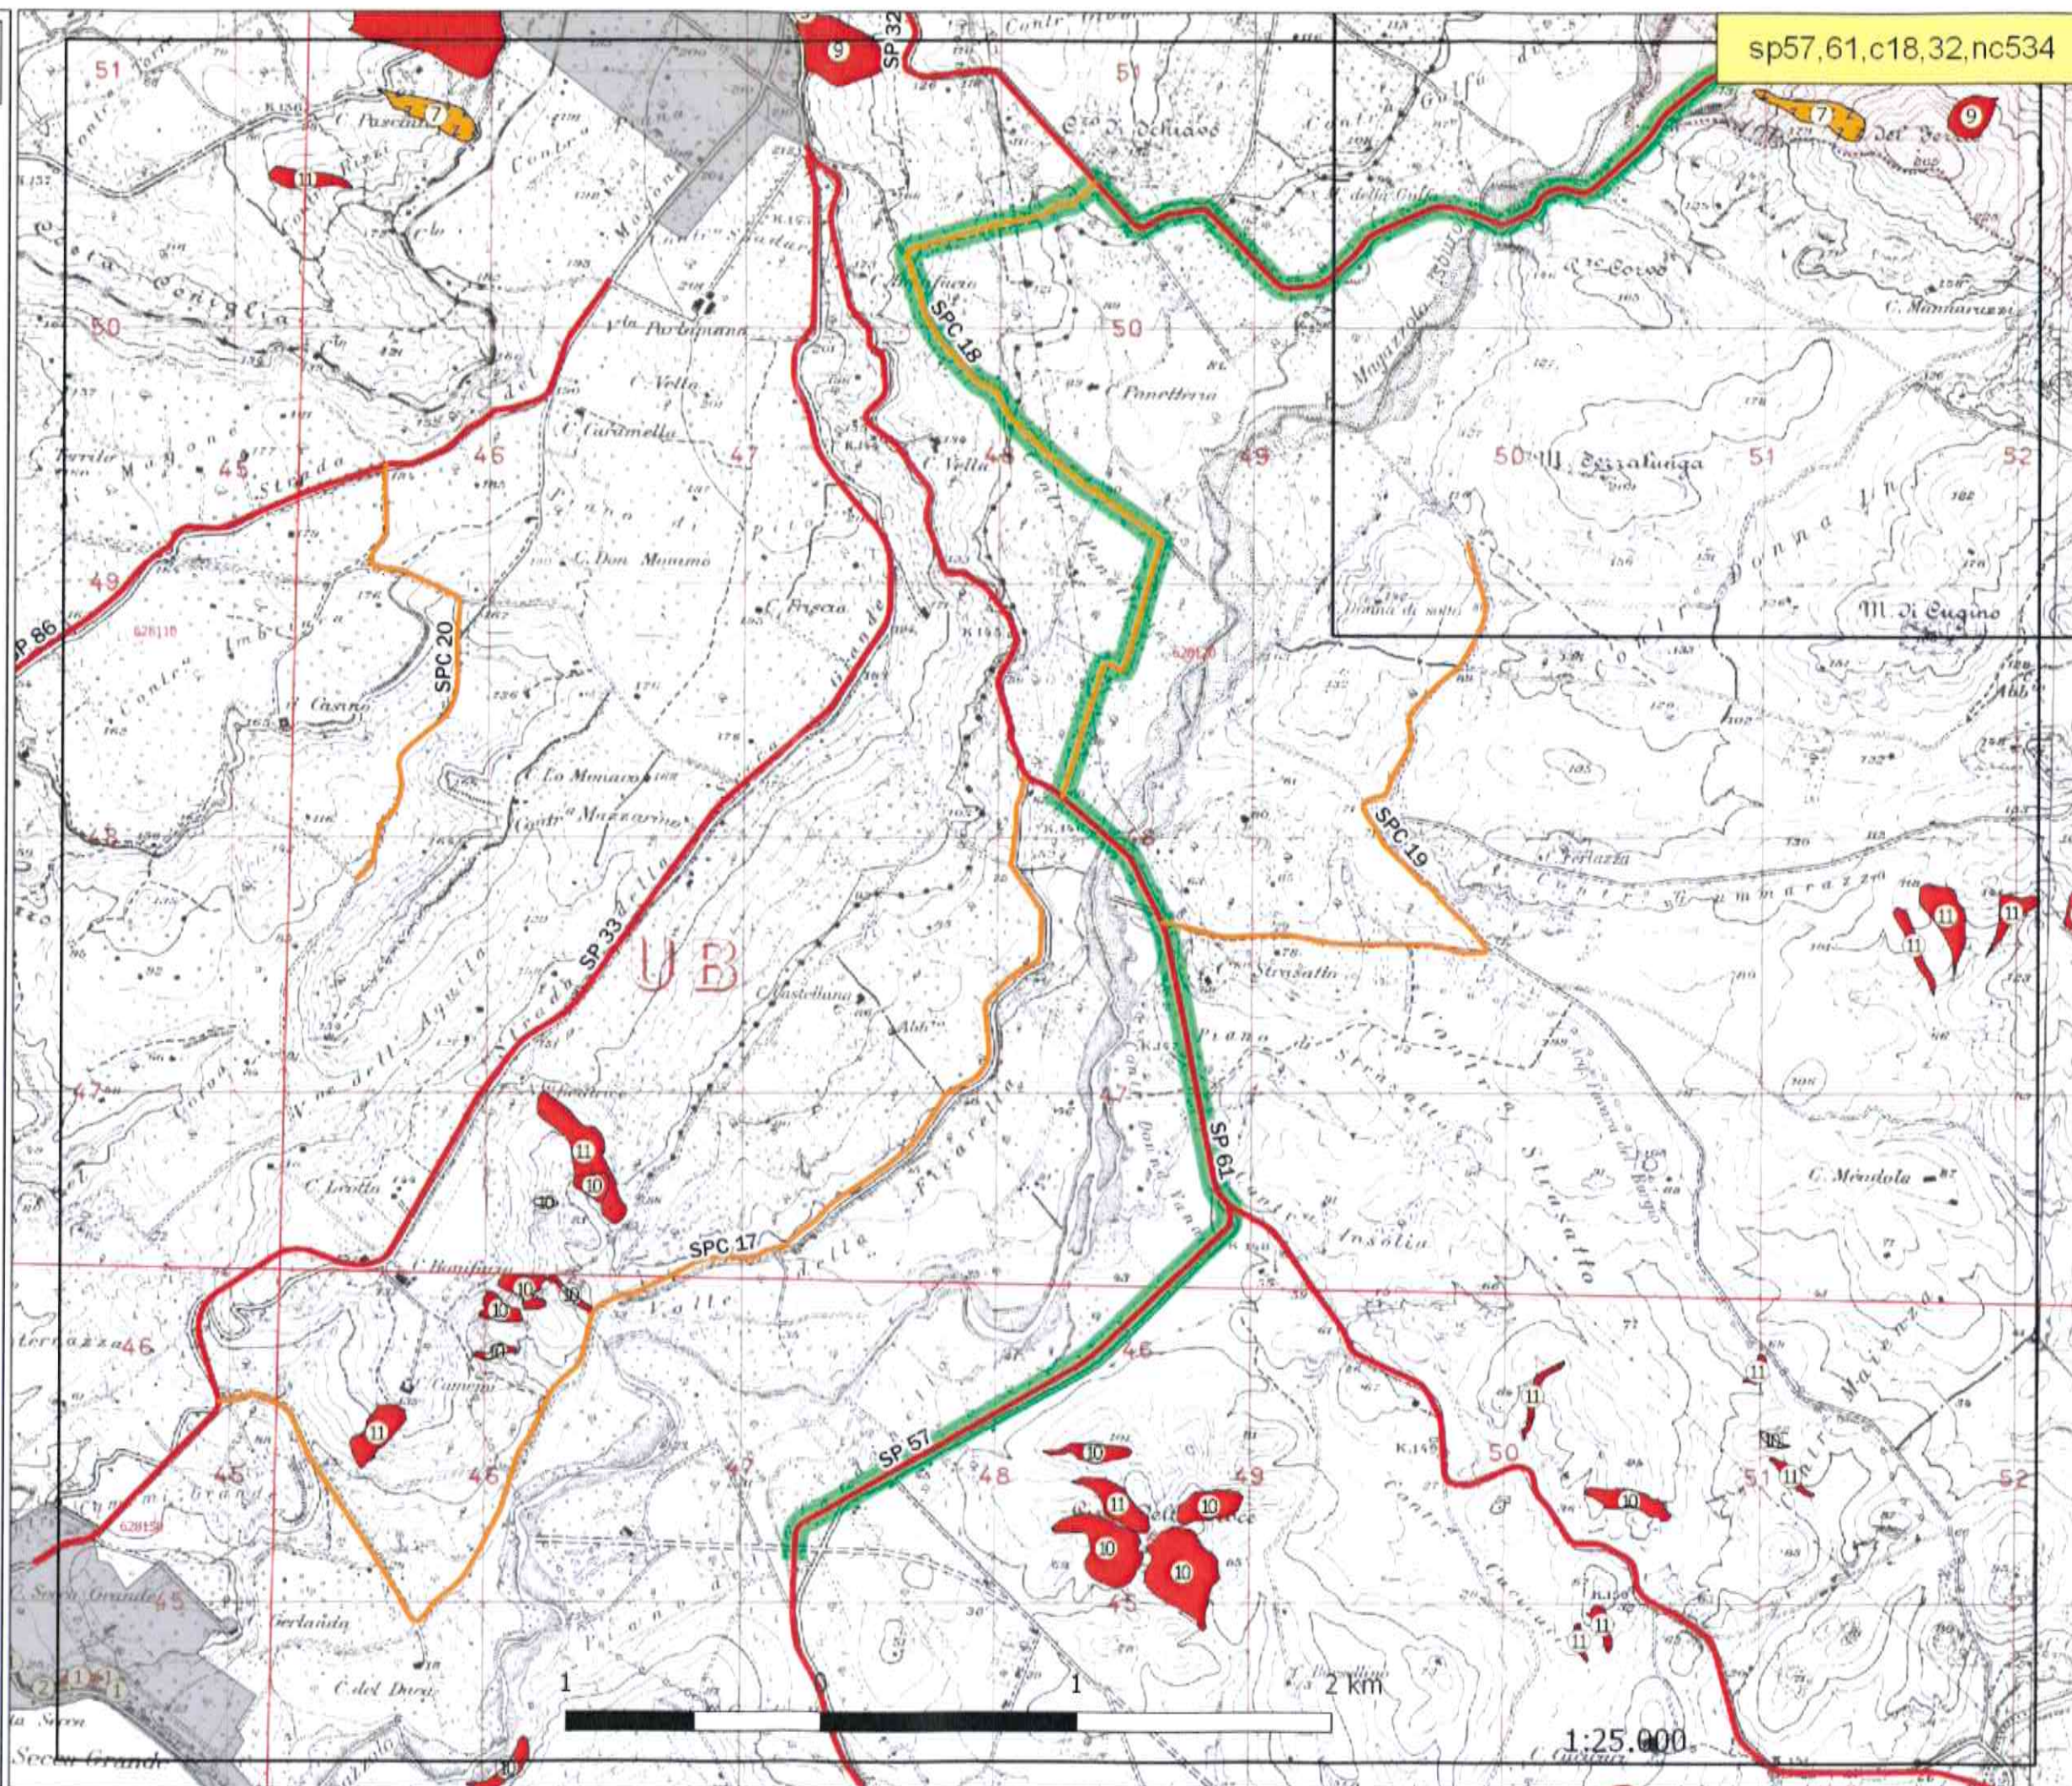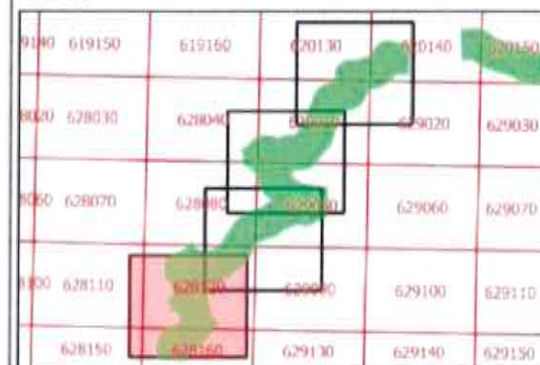

LIBERO CONSORZIO COMUNALE
DI AGRIGENTO

ex Provincia Regionale di Agrigento
(L.R. 15/2015)

SETTORE AMBIENTE E TERRITORIO,
INFRASTRUTTURE STRADALI,
ATTIVITA' NEGOZIALE E
PROTEZIONE CIVILE

Vincolo idrogeologico
ex RD 3267/23
PAI - Dissesti

sp57,61,c18,32,nc534

TAVOLA N. 02

Legenda

- asse coll.to SS115 SS189
- vinc_RD3267_UTM84


PAI-Dissesti per attività e tipologia


Stato attività

- attivo
- sospeso
- quiescente
- stabilizzato

Tipologia dissesto

- 1 - crollo
- 2 - colata rapida
- 3 - sprofondamento
- 4 - scivolamento
- 5 - frana complessa
- 6 - espansione laterale
- 7 - colata lenta
- 8 - franosità diffusa
- 9 - soliflusso
- 10 - calanco
- 11 - erosione conc.ta o diffusa

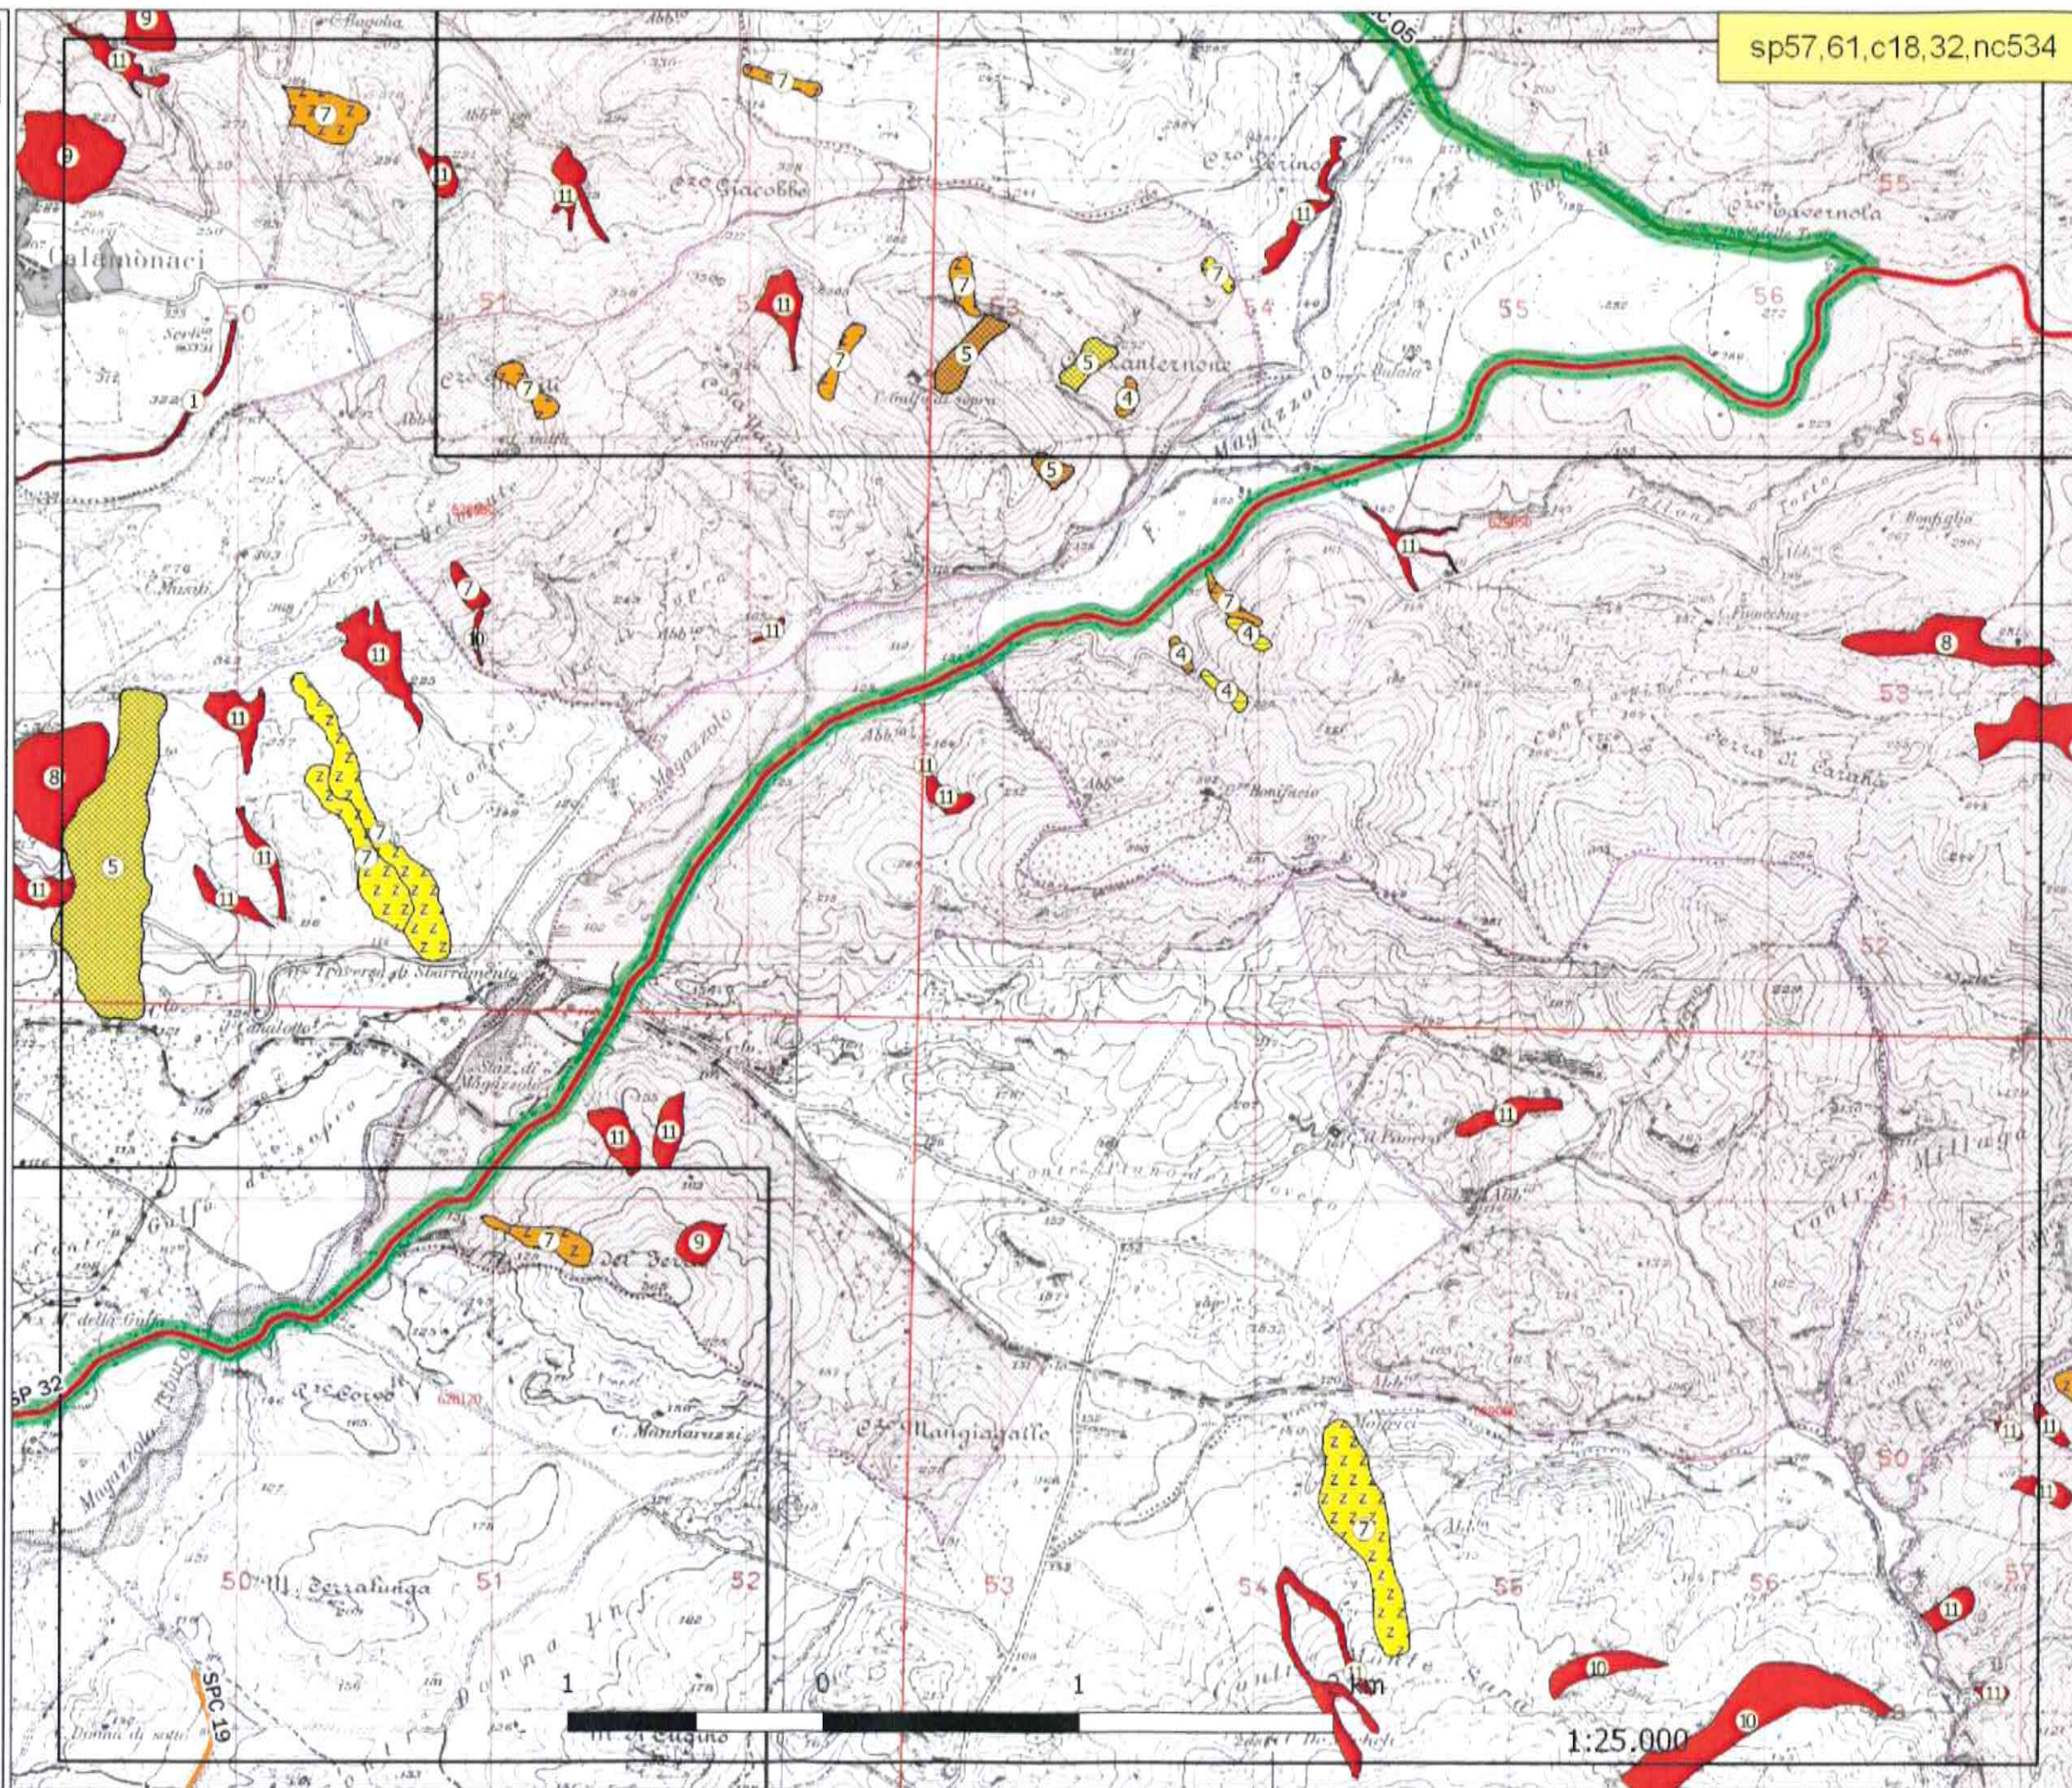

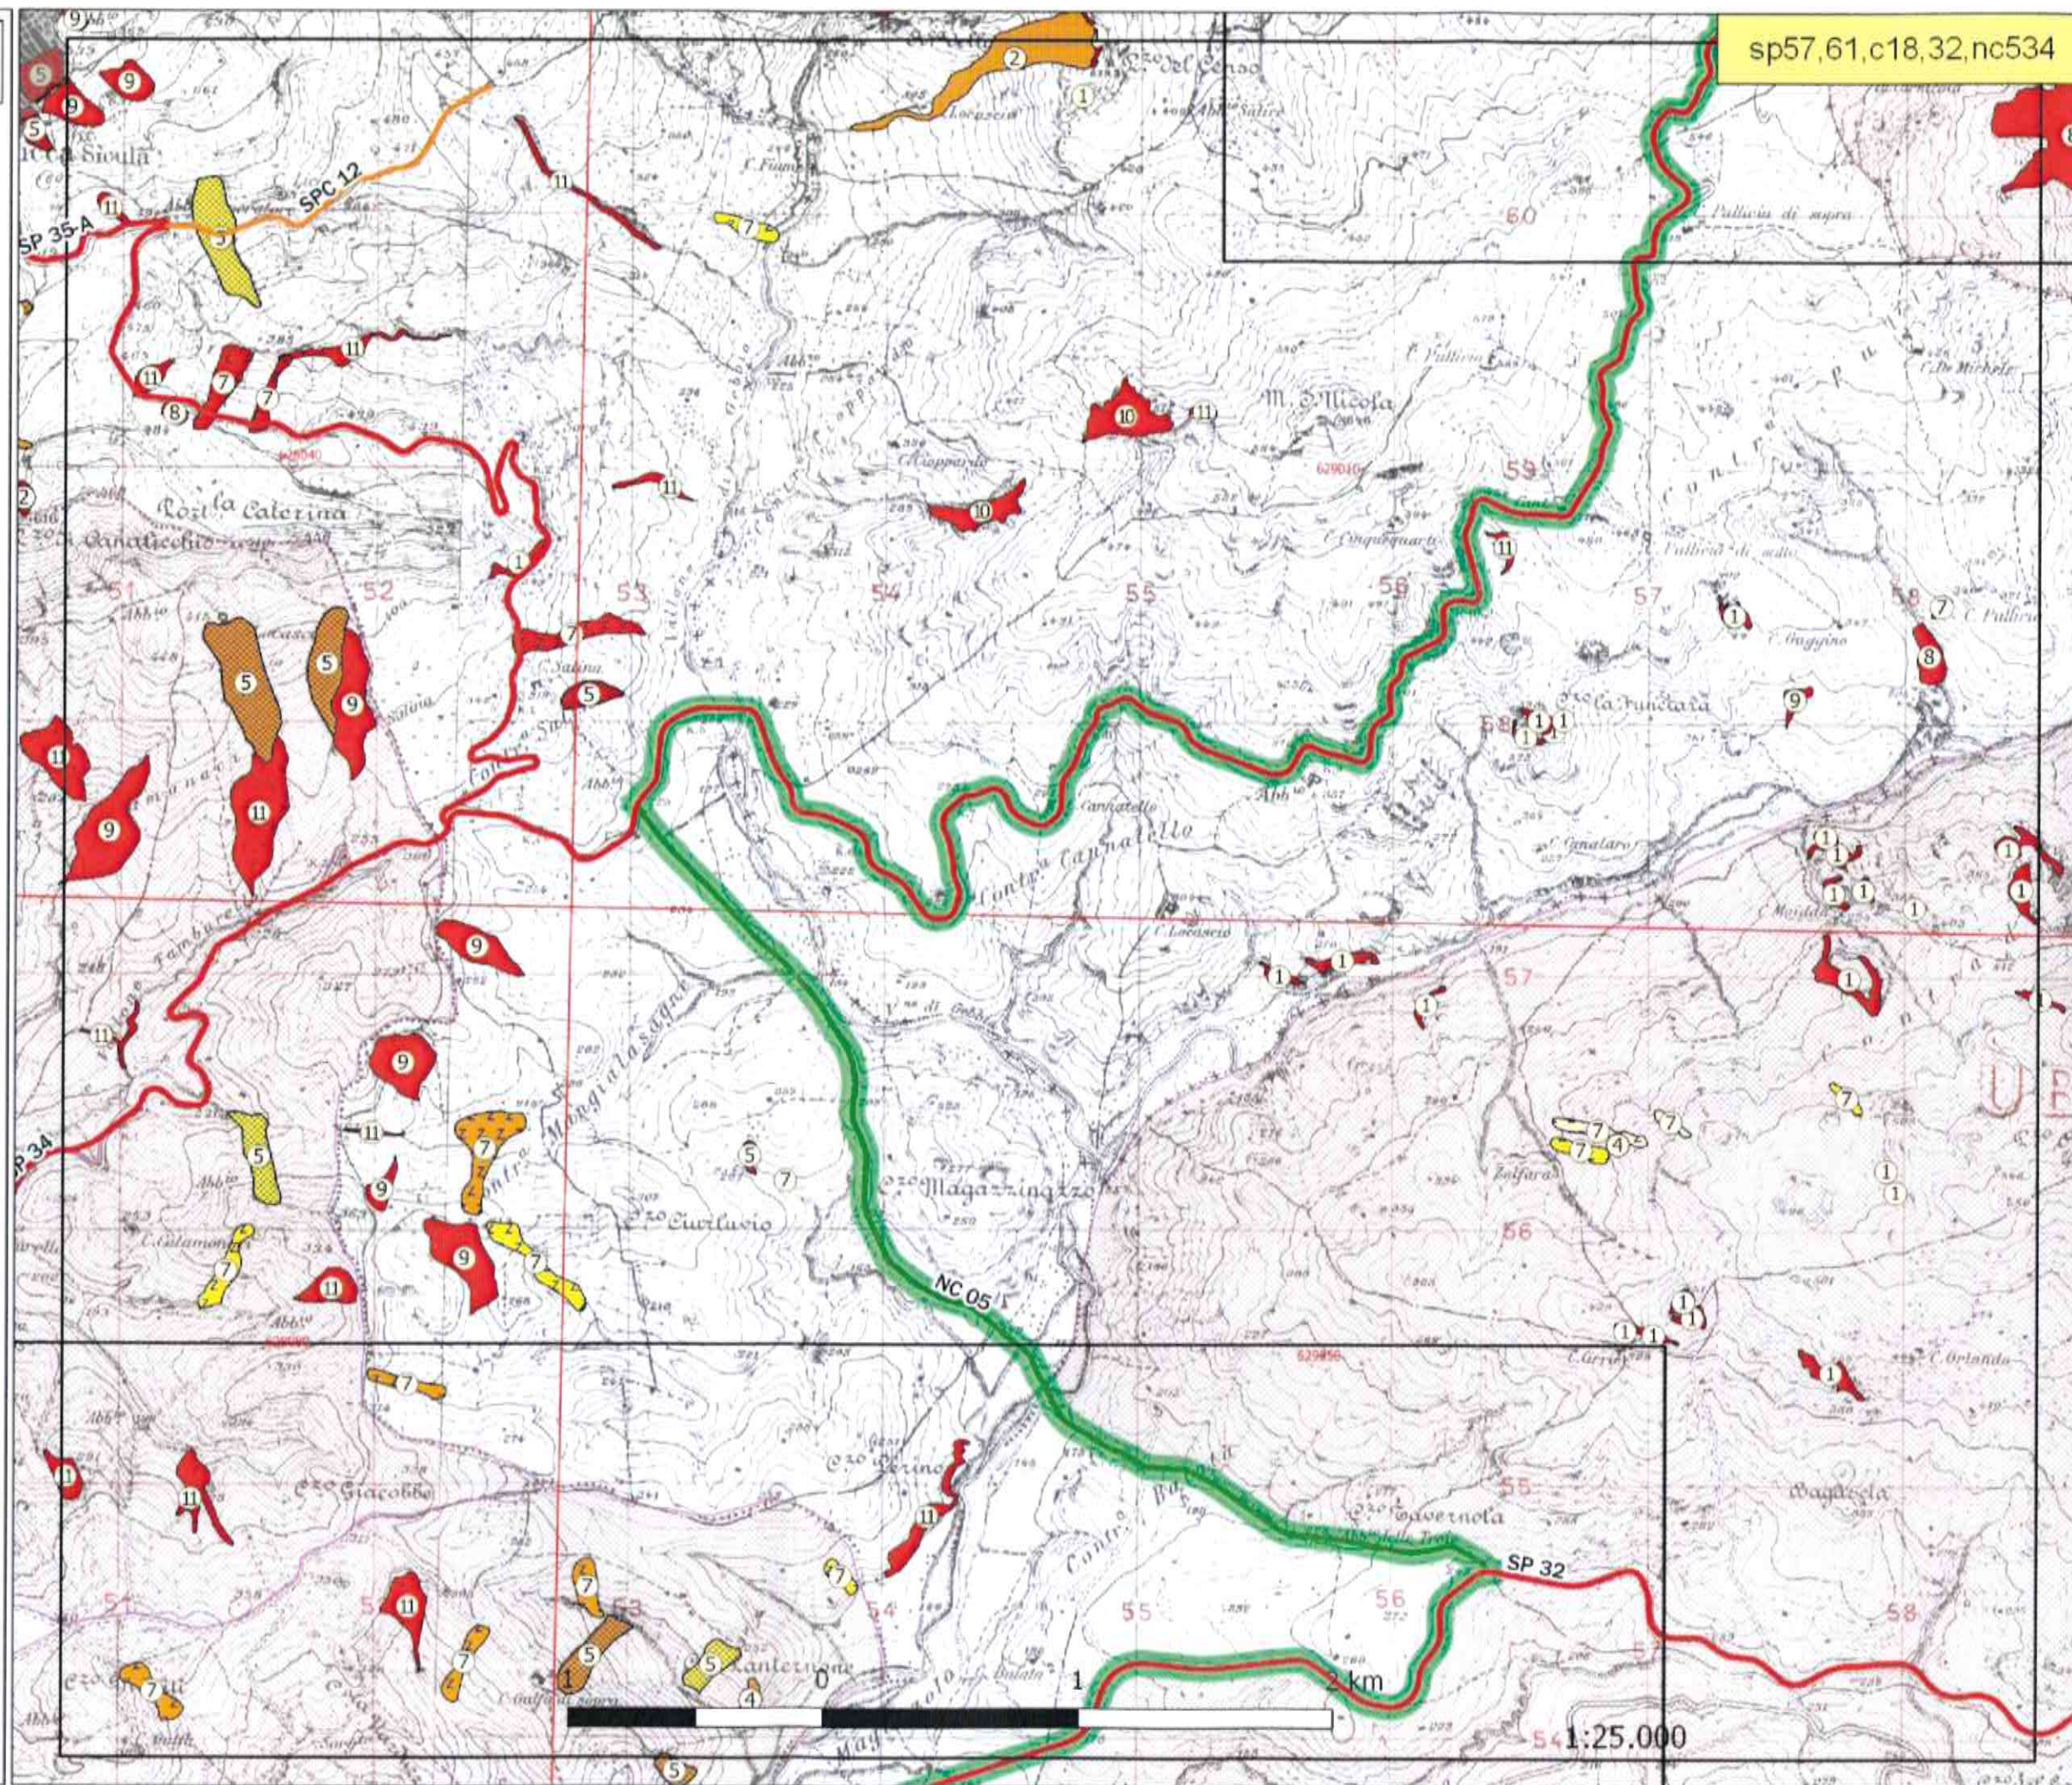

LIBERO CONSORZIO COMUNALE
DI AGRIGENTO

ex Provincia Regionale di Agrigento
(L.R. 15/2015)

SETTORE AMBIENTE E TERRITORIO,
INFRASTRUTTURE STRADALI,
ATTIVITA' NEGOZIALE E
PROTEZIONE CIVILE

Vincolo idrogeologico
ex RD 3267/23
PAI - Dissesti

sp57,61,c18,32,nc534

TAVOLA N. 04

Legenda

- asse coll.to SS115 SS189
- vinc_RD3267_UTM84



PAI-Dissesti per attività e tipologia

Stato attività

- attivo
- sospeso
- quiescente
- stabilizzato

Tipologia dissesto

- 1 - crollo
- 2 - colata rapida
- 3 - sprofondamento
- 4 - scivolamento
- 5 - frana complessa
- 6 - espansione laterale
- 7 - colata lenta
- 8 - franosità diffusa
- 9 - soliflusso
- 10 - calanco
- 11 - erosione conc.ta o diffusa

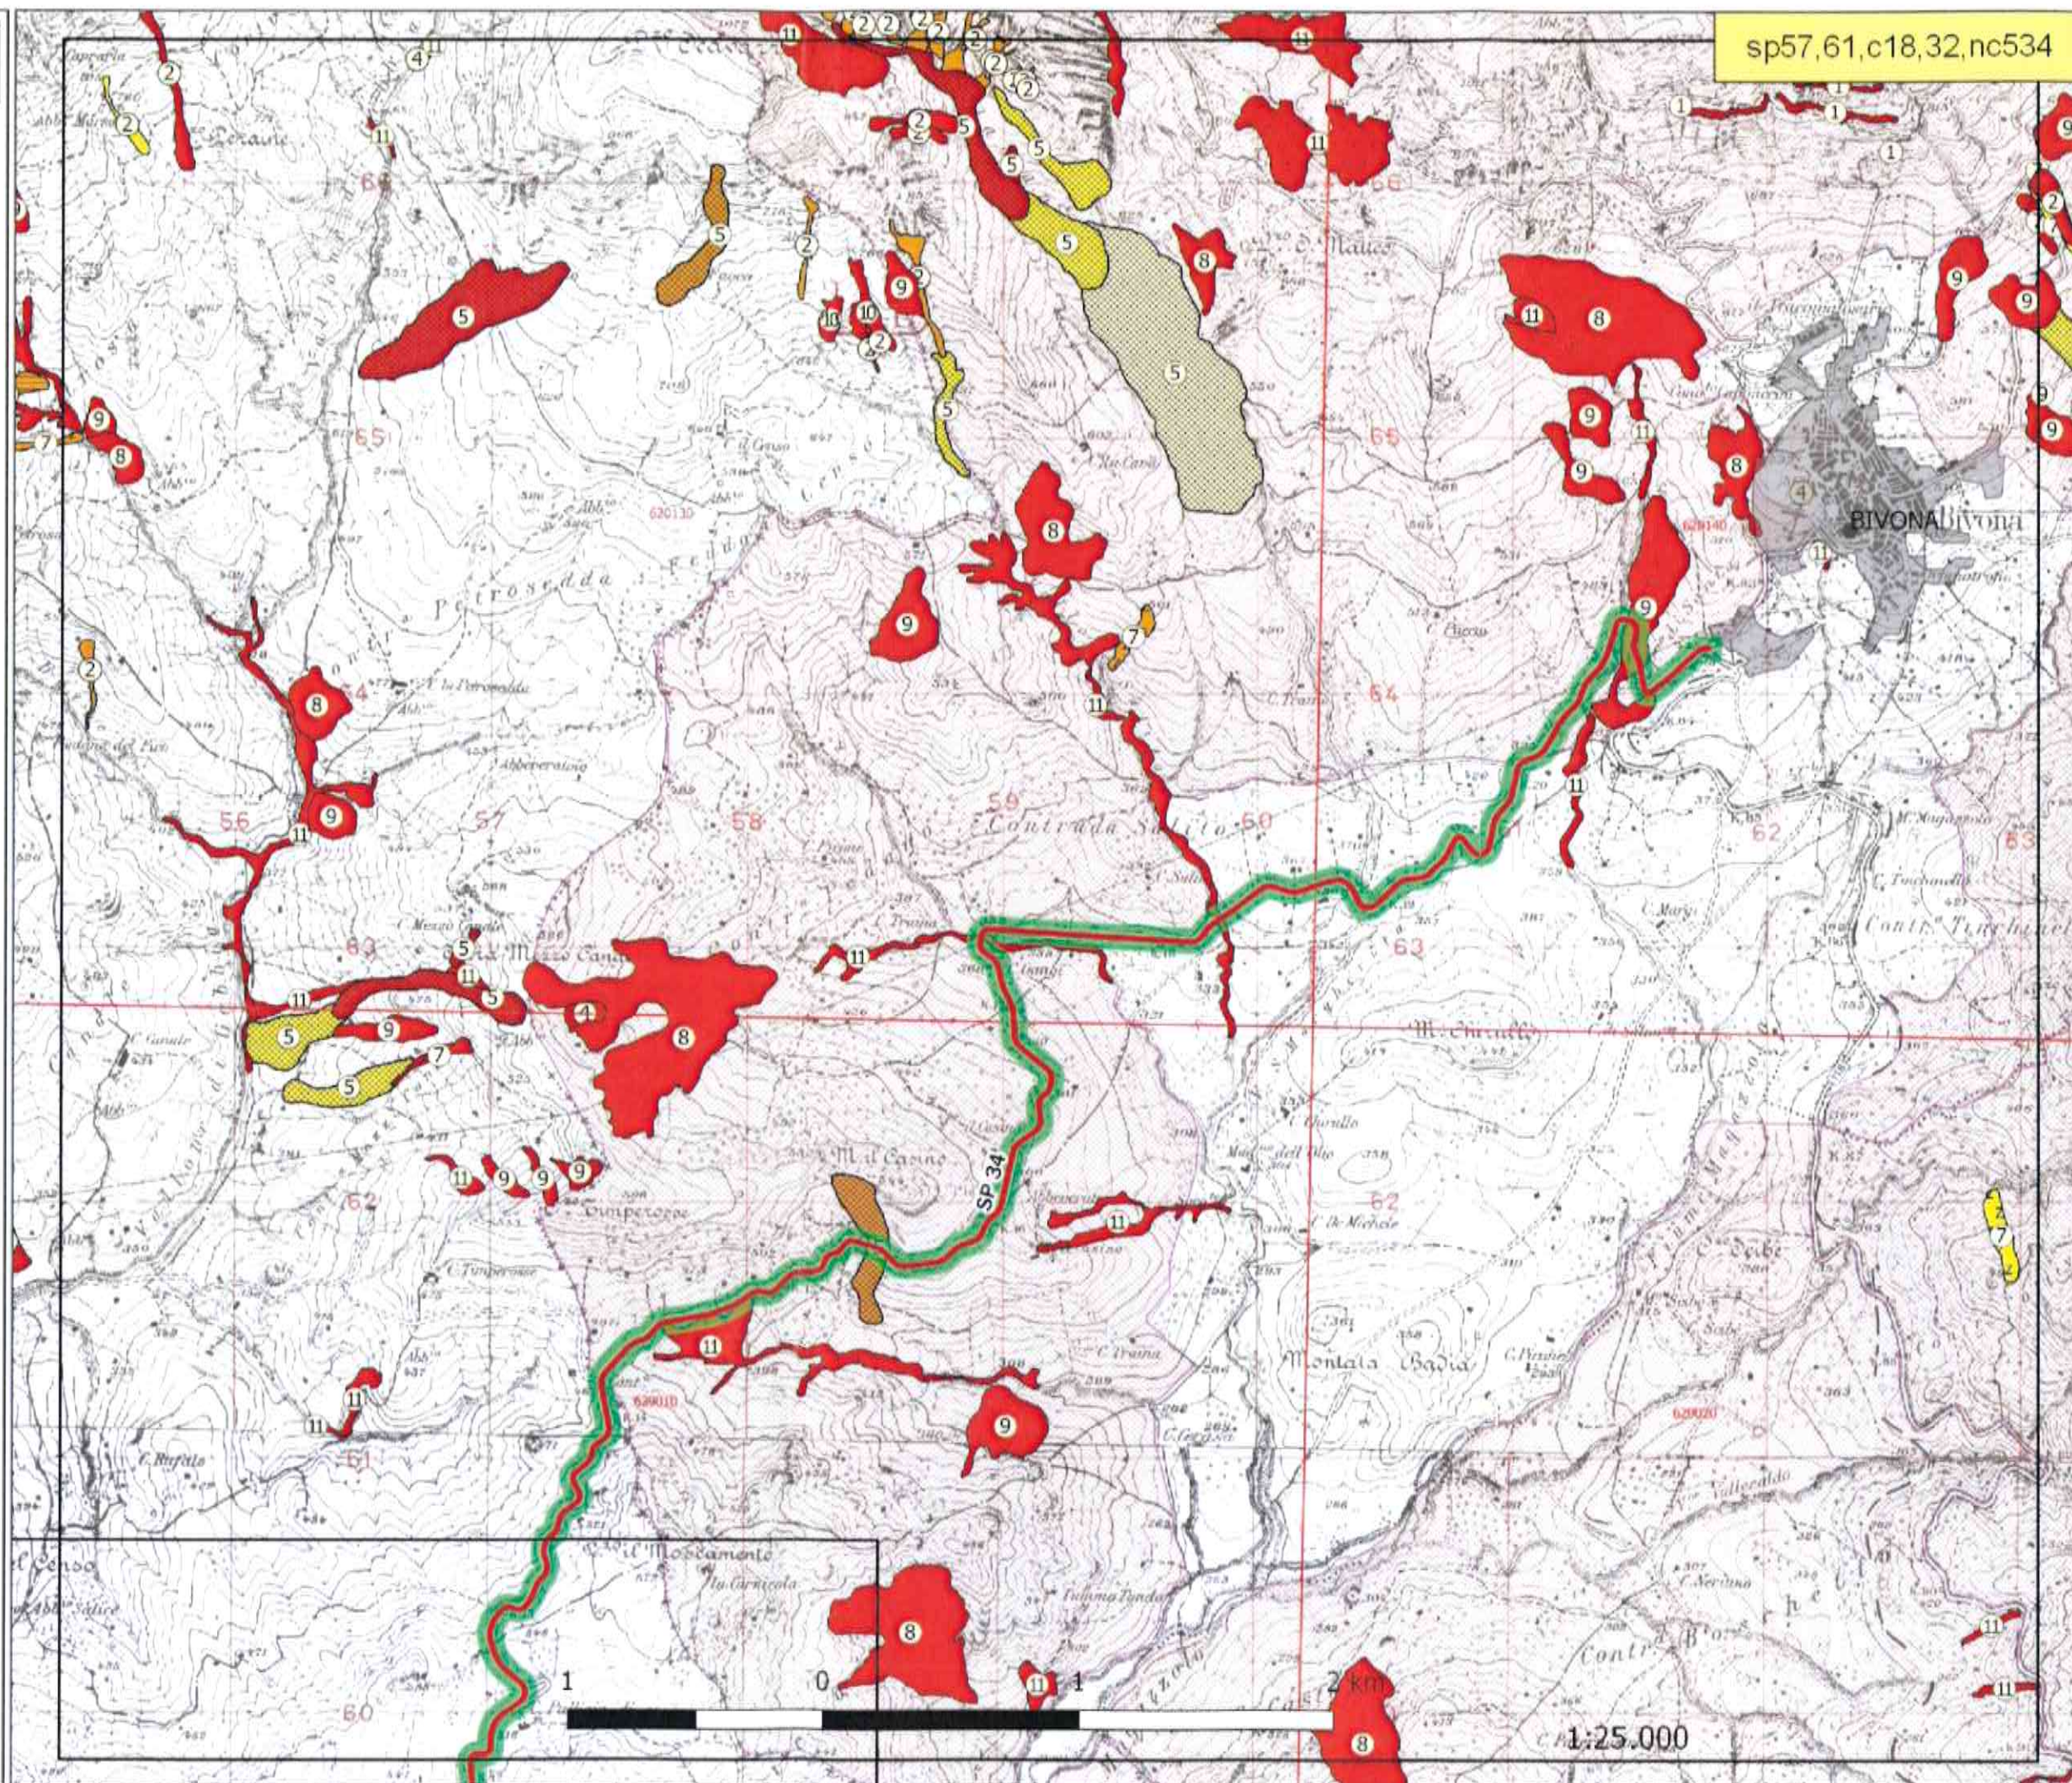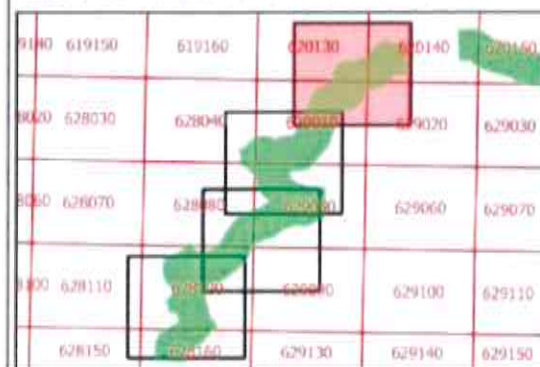

sp57,61,c18,32,nc534

LIBERO CONSORZIO COMUNALE
DI AGRIGENTO

ex Provincia Regionale di Agrigento
(L.R. 15/2015)

SETTORE AMBIENTE E TERRITORIO,
INFRASTRUTTURE STRADALI,
ATTIVITA' NEGOZIALE E
PROTEZIONE CIVILE

Piano Paesaggistico
Regionale
Tavola Regimi
normativi

sp57,61,c18,32,nc534

TAVOLA N. 01



Legenda

- asse coll.to SS115 SS189
- vinc_RD3267_UTM84

Legenda

Regimi Normativi

- Aree con livello di tutela 1 - art.20 N.d.A.
- Aree con livello di tutela 2 - art.20 N.d.A.
- Aree con livello di tutela 3 - art.20 N.d.A.
- Aree soggette a recupero - art.20 N.d.A.

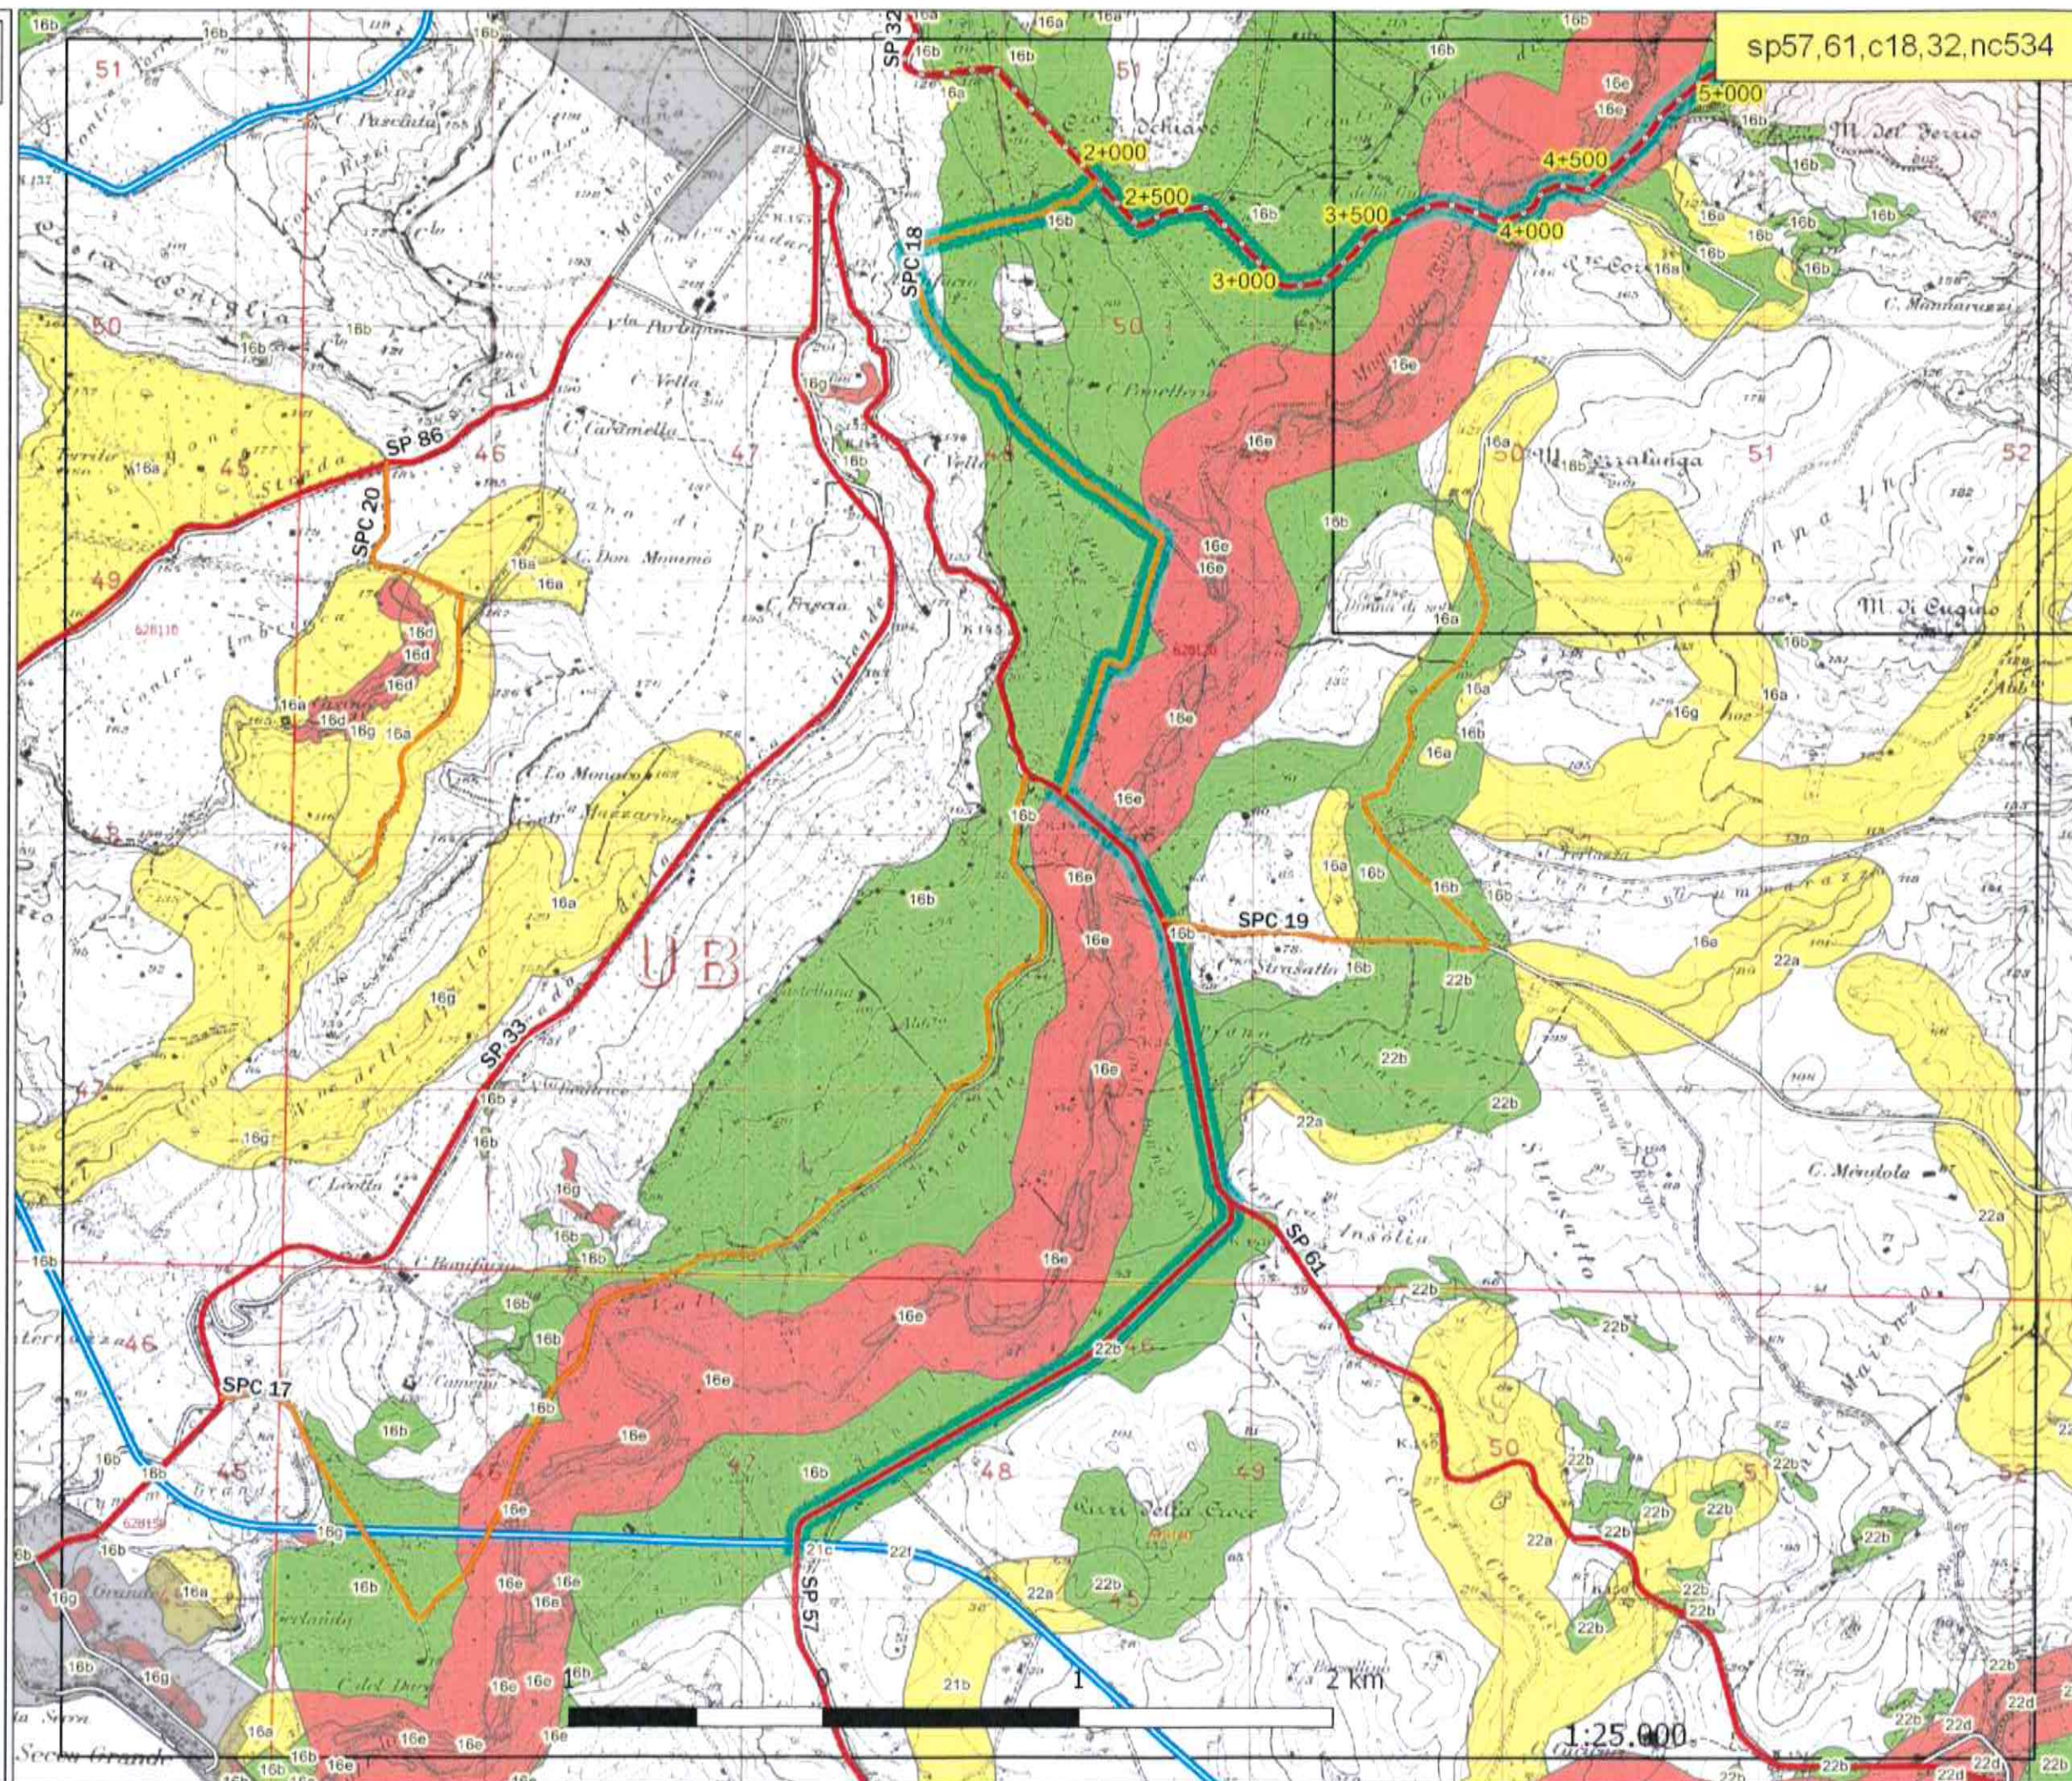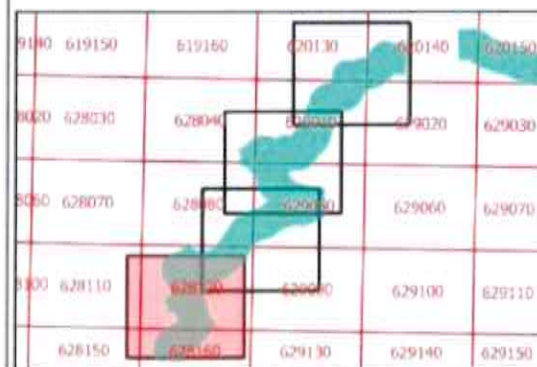

LIBERO CONSORZIO COMUNALE
DI AGRIGENTO

ex Provincia Regionale di Agrigento
(L.R. 15/2015)

SETTORE AMBIENTE E TERRITORIO,
INFRASTRUTTURE STRADALI,
ATTIVITA' NEGOZIALE E
PROTEZIONE CIVILE

Piano Paesaggistico
Regionale
Tavola Regimi
normativi

sp57,61,c18,32,nc534

TAVOLA N. 02


Legenda

- asse coll.to SS115 SS189
vinc_RD3267_UTM84

Legenda

Regimi Normativi

- Aree con livello di tutela 1 - art.20 N.d.A.
Aree con livello di tutela 2 - art.20 N.d.A.
Aree con livello di tutela 3 - art.20 N.d.A.
Aree soggette a recupero - art.20 N.d.A.

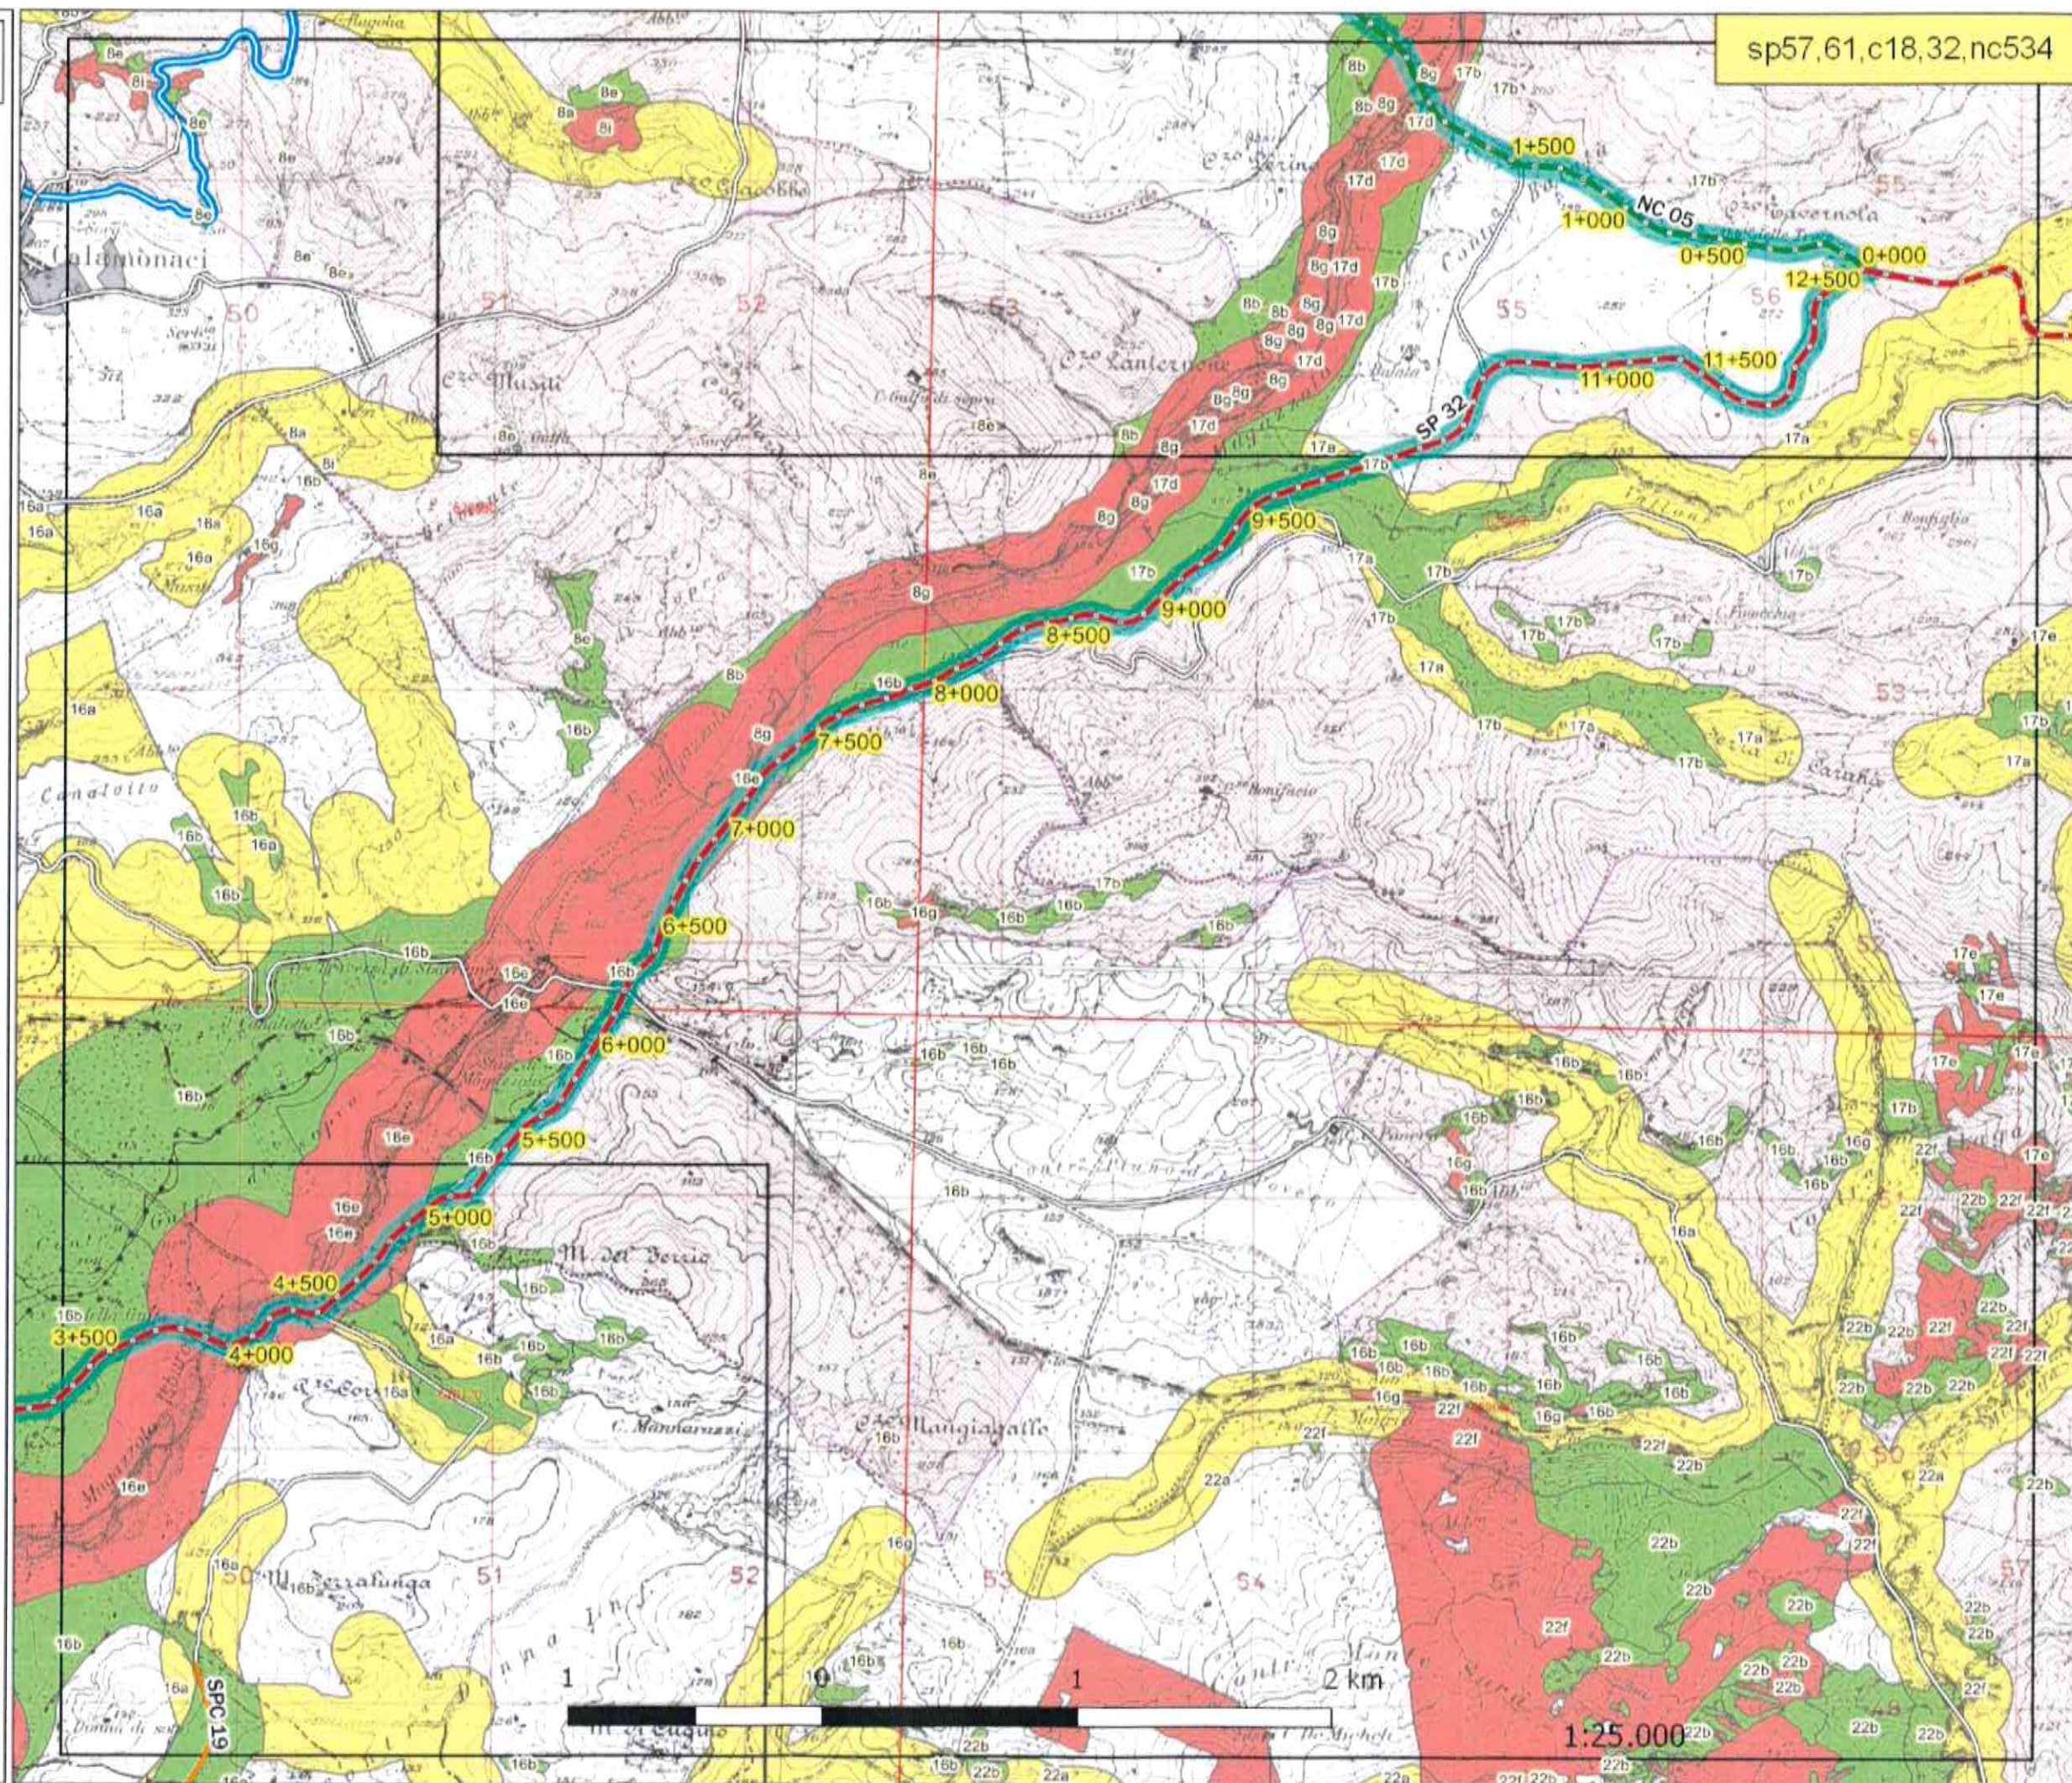

LIBERO CONSORZIO COMUNALE
DI AGRIGENTO

ex Provincia Regionale di Agrigento
(L.R. 15/2015)

SETTORE AMBIENTE E TERRITORIO,
INFRASTRUTTURE STRADALI,
ATTIVITA' NEGOZIALE E
PROTEZIONE CIVILE

Piano Paesaggistico
Regionale
Tavola Regimi
normativi

sp57,61,c18,32,nc534

TAVOLA N. 03

Legenda

asse coll.to SS115 SS189
vinc_RD3267_UTM84

Legenda

Regimi Normativi

Aree con livello di tutela 1 - art.20 N.d.A.
Aree con livello di tutela 2 - art.20 N.d.A.
Aree con livello di tutela 3 - art.20 N.d.A.
Aree soggette a recupero - art.20 N.d.A.

