

LIBERO CONSORZIO COMUNALE DI AGRIGENTO

L.R. 15/2015

Progetto

Lavori di manutenzione straordinaria dell'asse di collegamento tra la SS.115 in corrispondenza del Bivio Borgo Bonsignore e la SS. 189 in contrada Tumarrano - 2° lotto funzionale tratto S.P.C. 18 - S.P. 32 - Bivio SPNC. 05



SETTORE
INFRASTRUTTURE STRADALI,
EDILIZIA SCOLASTICA,
PATRIMONIO E
MANUTENZIONE

Elaborati :

1	Relazione Tecnica Generale	11	Calcolo incidenza per la manodopera
2	Corografia 1/150.000	12	Quadro economico di spesa
3	Planimetria Generale 1/10.000	13	Elenco dei Prezzi
4	Planimetria, Piante e Sezioni	14	Capitolato Speciale di Appalto
5	Carta dei Vincoli	15	Piano di Sicurezza e Coordinamento
6	Relazione Paesaggistica	16	Piano di manutenzione
7	Particolari costruttivi opere d'arte		
8	Relazione Geologica, prove e sondaggi geognostici		
9	Relazione di calcolo		
10	Computo metrico estimativo		

Gruppo di Progettazione

(Geom. Totò Cacciatore)

(Geom. Bonfiglio Giuseppe)

(Geom. Armando Spaziani)

Coord. Sicurezza

(Ing. Filippo Napoli)

Geologo

(Dott. Antonio Bunone)

Il Progettista:

(Ing. Filippo Napoli)

Il Verificatore

(Arch. Alfonso Giulio)

Agrigento, 22 LUG, 2024



Validato ai sensi dell'art. 42 del D. LGS. n. 36/2023

Il R.U.P.


(Dott. Roberto Bonfiglio)

Il DIRETTORE DEL SETTORE

(Ing. Michelangelo Di Carlo)

Muro $h=0.30$

Scala 1:20

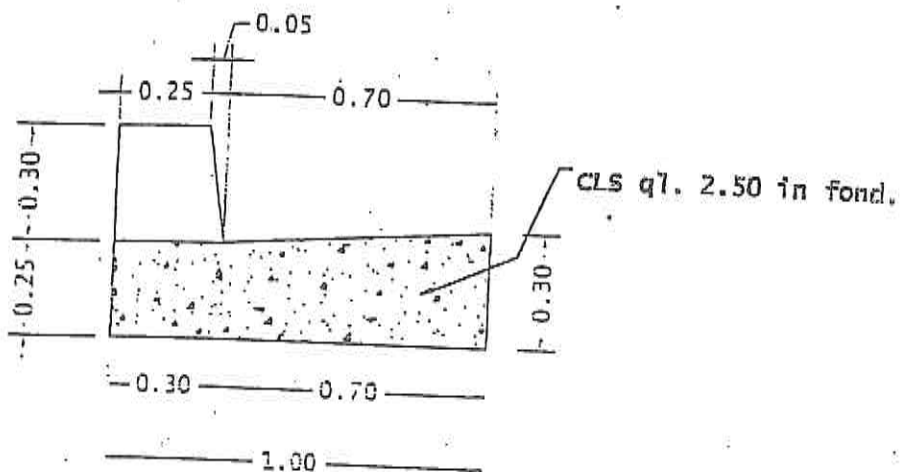

COMPUTO per ml. di muro

Scavo a sezione obbligata

-fondazione = mq. 0.30

Conglomerato cementizio a kg. 250 in fond.

-fondazione = mq. 0.

Conglomerato cementizio a kg. 250 in elev.


-elevazione = mq. 0.083

Casseforme = mq. 0.90

Drenaggio = mq.

Muro $h=0.50$

Scala 1:20

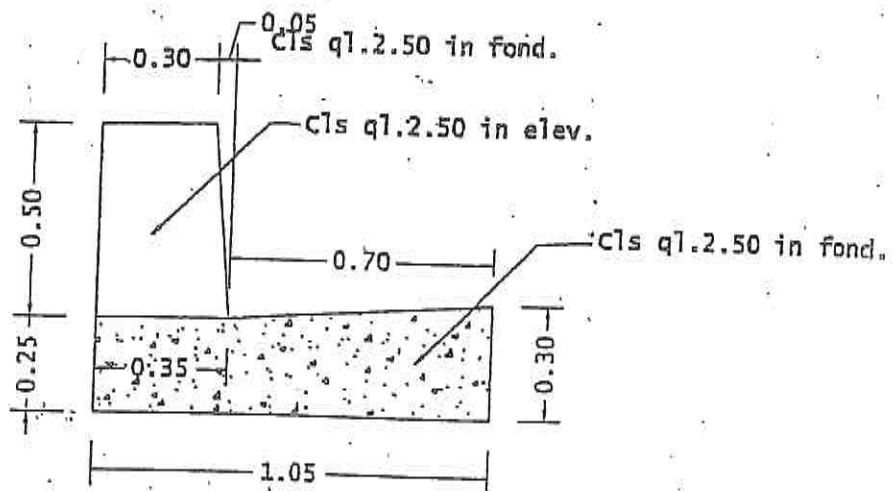

COMPUTO per ml. di muro

Scavo a sezione obbligata

-fondazione = mq. 0.30

Conglomerato cementizio a kg. 250 in fond.

-fondazione = mq. 0.268

Conglomerato cementizio a kg. 250 in elev.


-elevazione = mq. 0.162

Casseforme = mq. 1.30

Drenaggio = mq.

CUNETTA TRAPEZIA

Scala 1:20

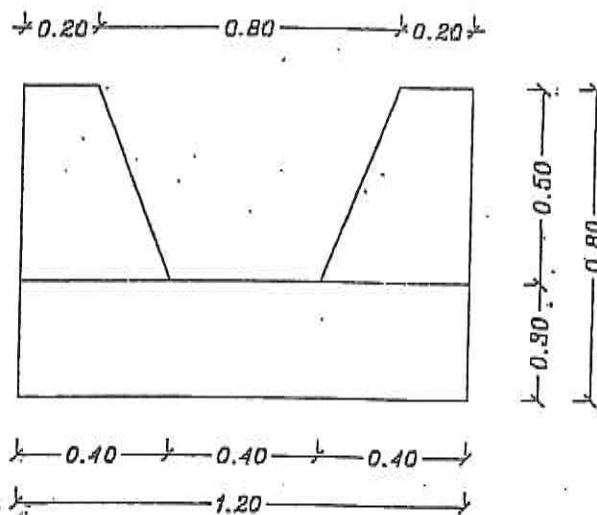

COMPUTO per ml. di cunestia

Scavo a sezione obbligata

- fondazione
 $2.00 \times 0.40 = \text{mq. } \underline{\underline{0.80}}$

Materiale arido

$2.00 \times 0.10 = \text{mq. } \underline{\underline{0.20}}$


Conglomerato cementizio a kg. 250 in fond.

- fondazione
 $2 \times 1.00 \times 1/2(0.40 + 0.30) = \text{mq. } \underline{\underline{0.70}}$

Casse forme


$(0.40 + 0.40) = \text{mq. } \underline{\underline{0.80}}$

SISTEMAZIONE DI SCARPATA CON GABBIONE METALLICO
TIPO H=1.00

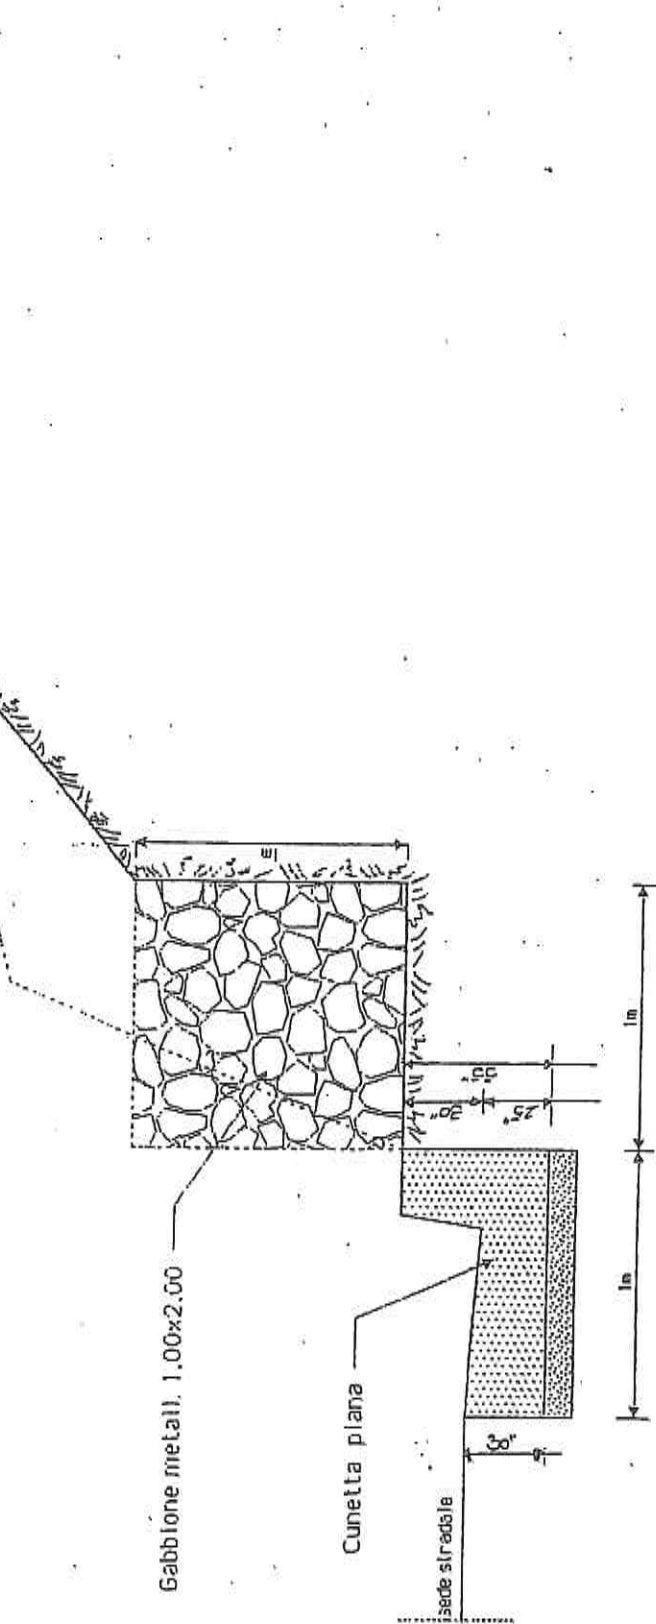


SISTEMAZIONE DI SCARPATA CON GABBIONE METALLICO
Tipo H=2,00

ESSENZA
ARBUSTIVA

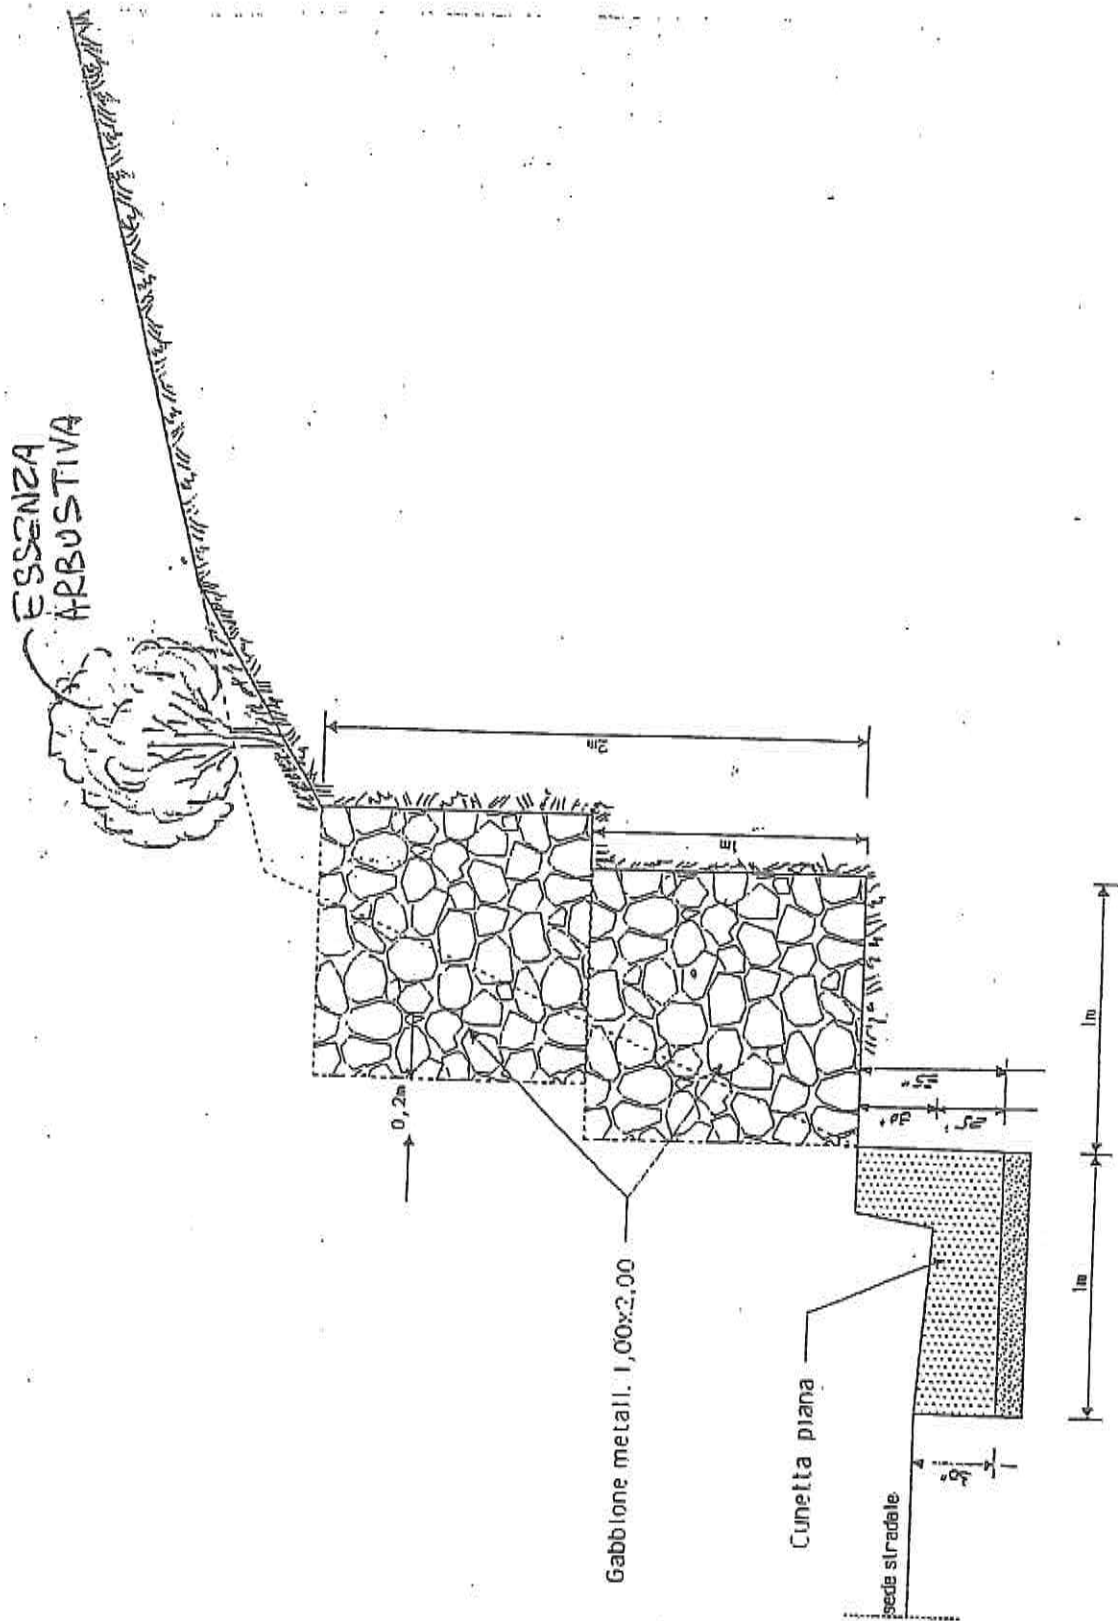


Tombino circolare


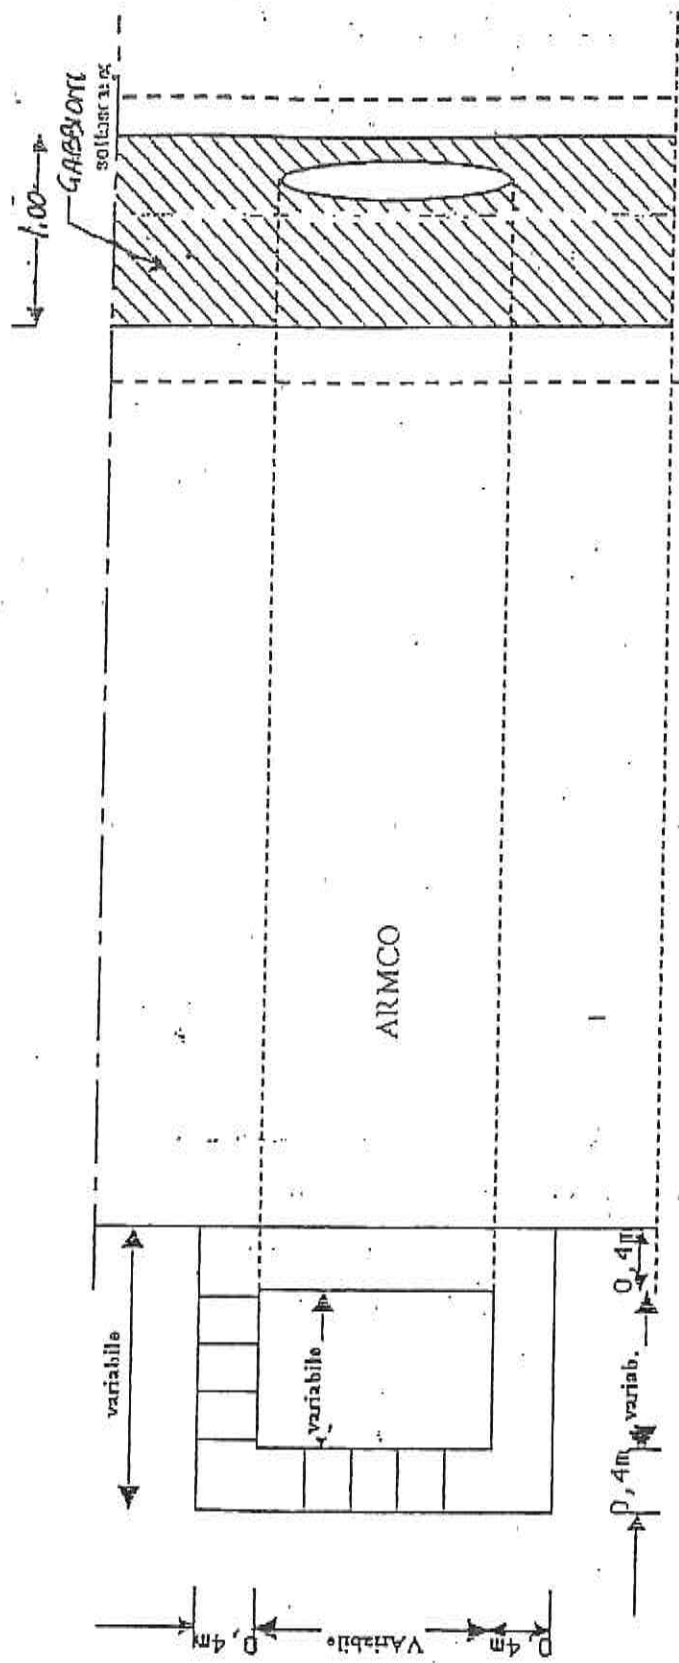


PIANTA

Tombino circolare

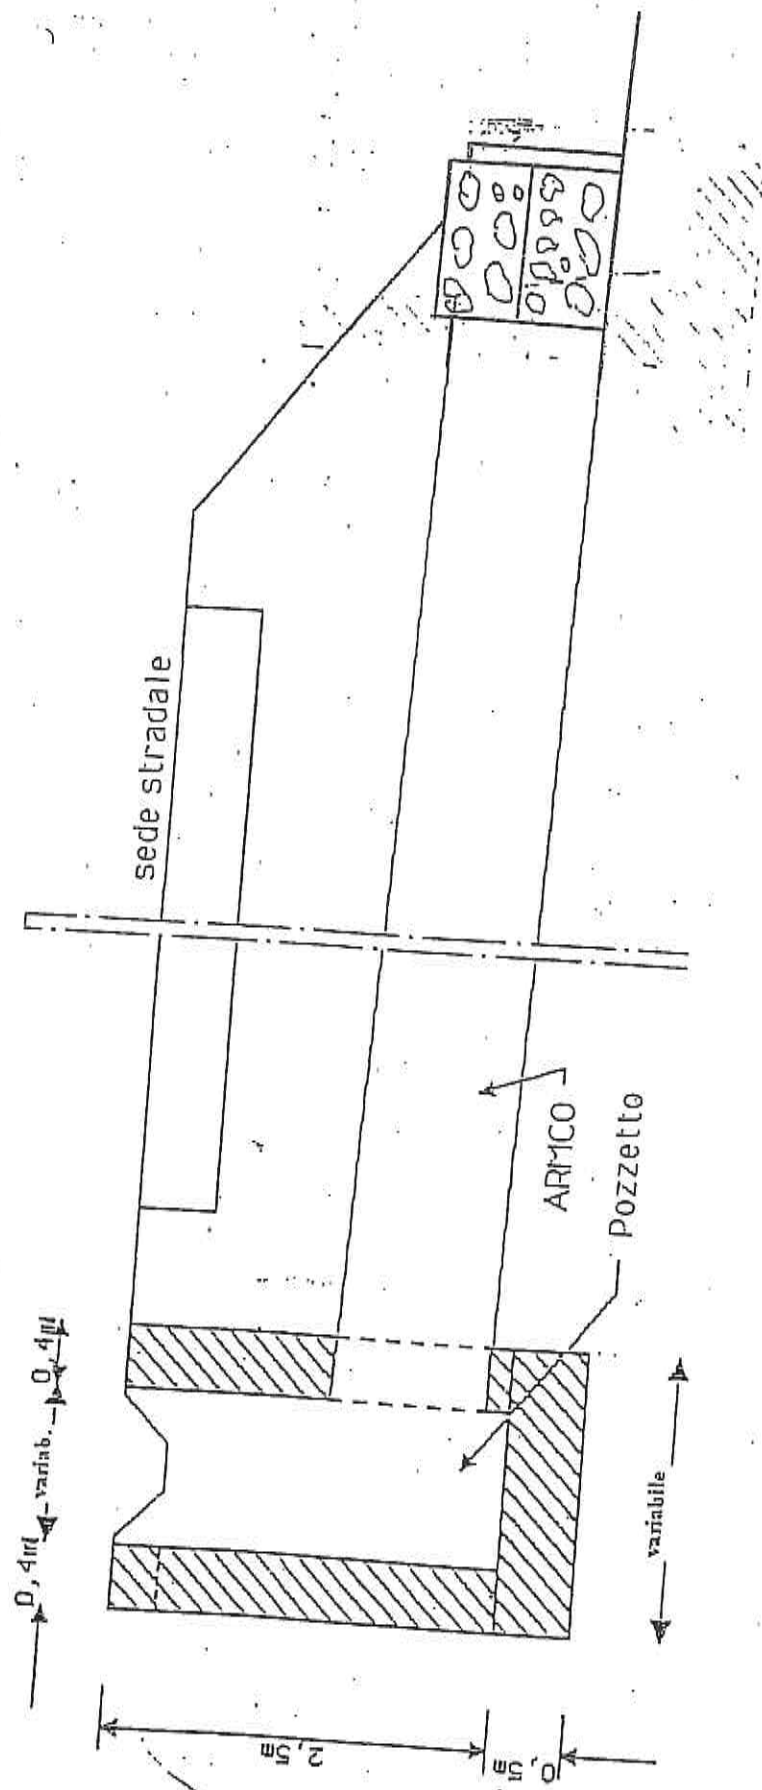


SEZIONE

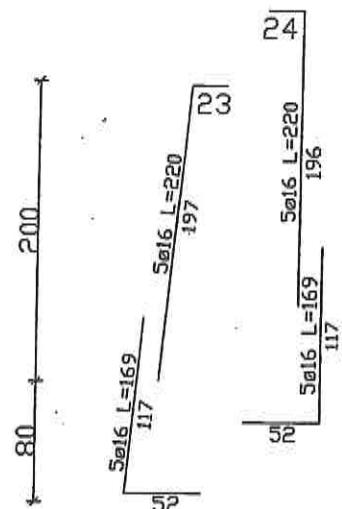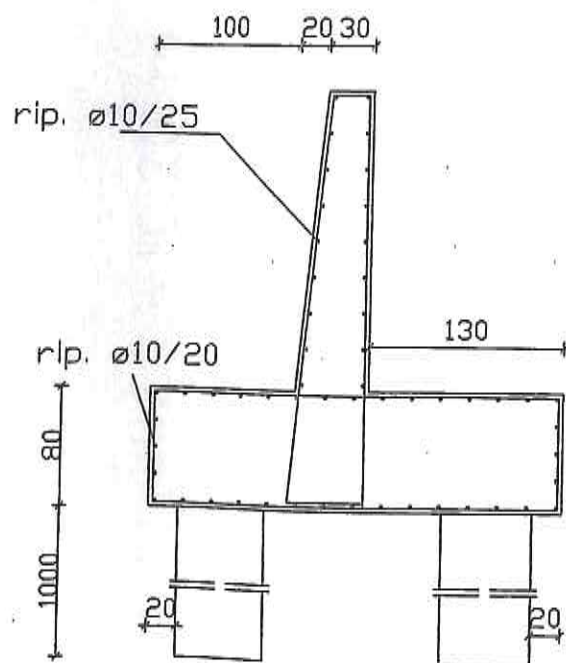


Tipologia di opere d'arte


Cunetta h= 0,30

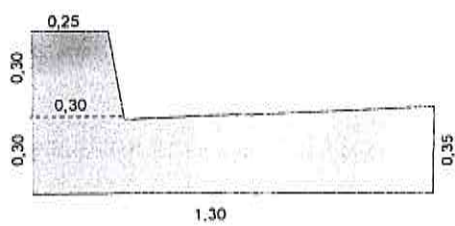


Cunetta h= 0,50

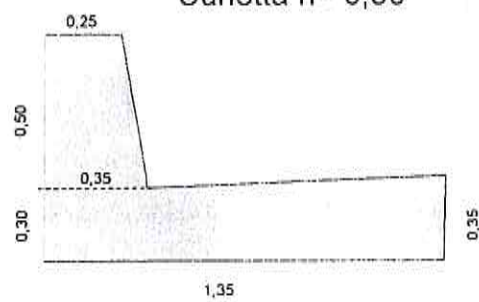


Muro h= 1,00

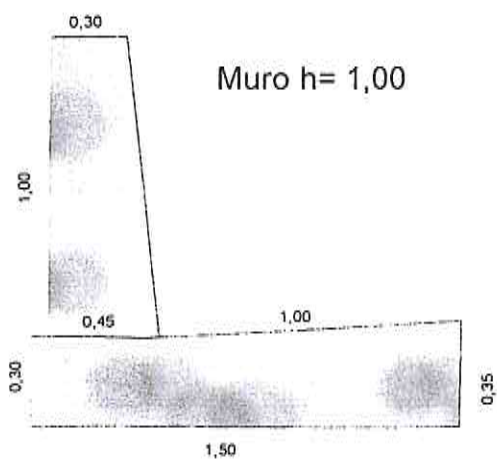

Muro h= 1,50

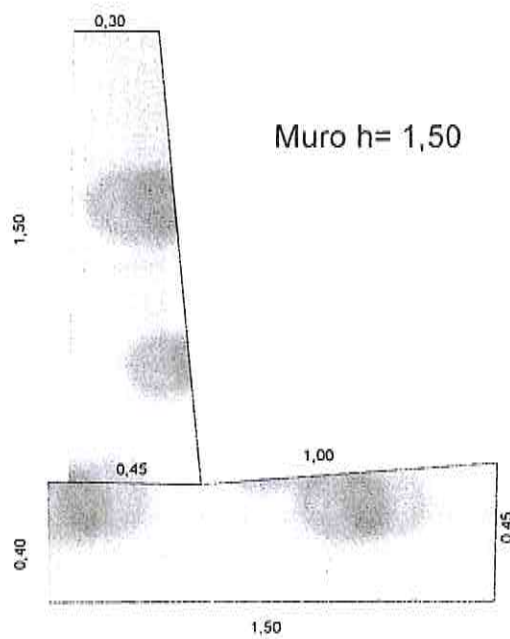

Tipologia di Sistemazione con utilizzo di stuoia e gabbioni

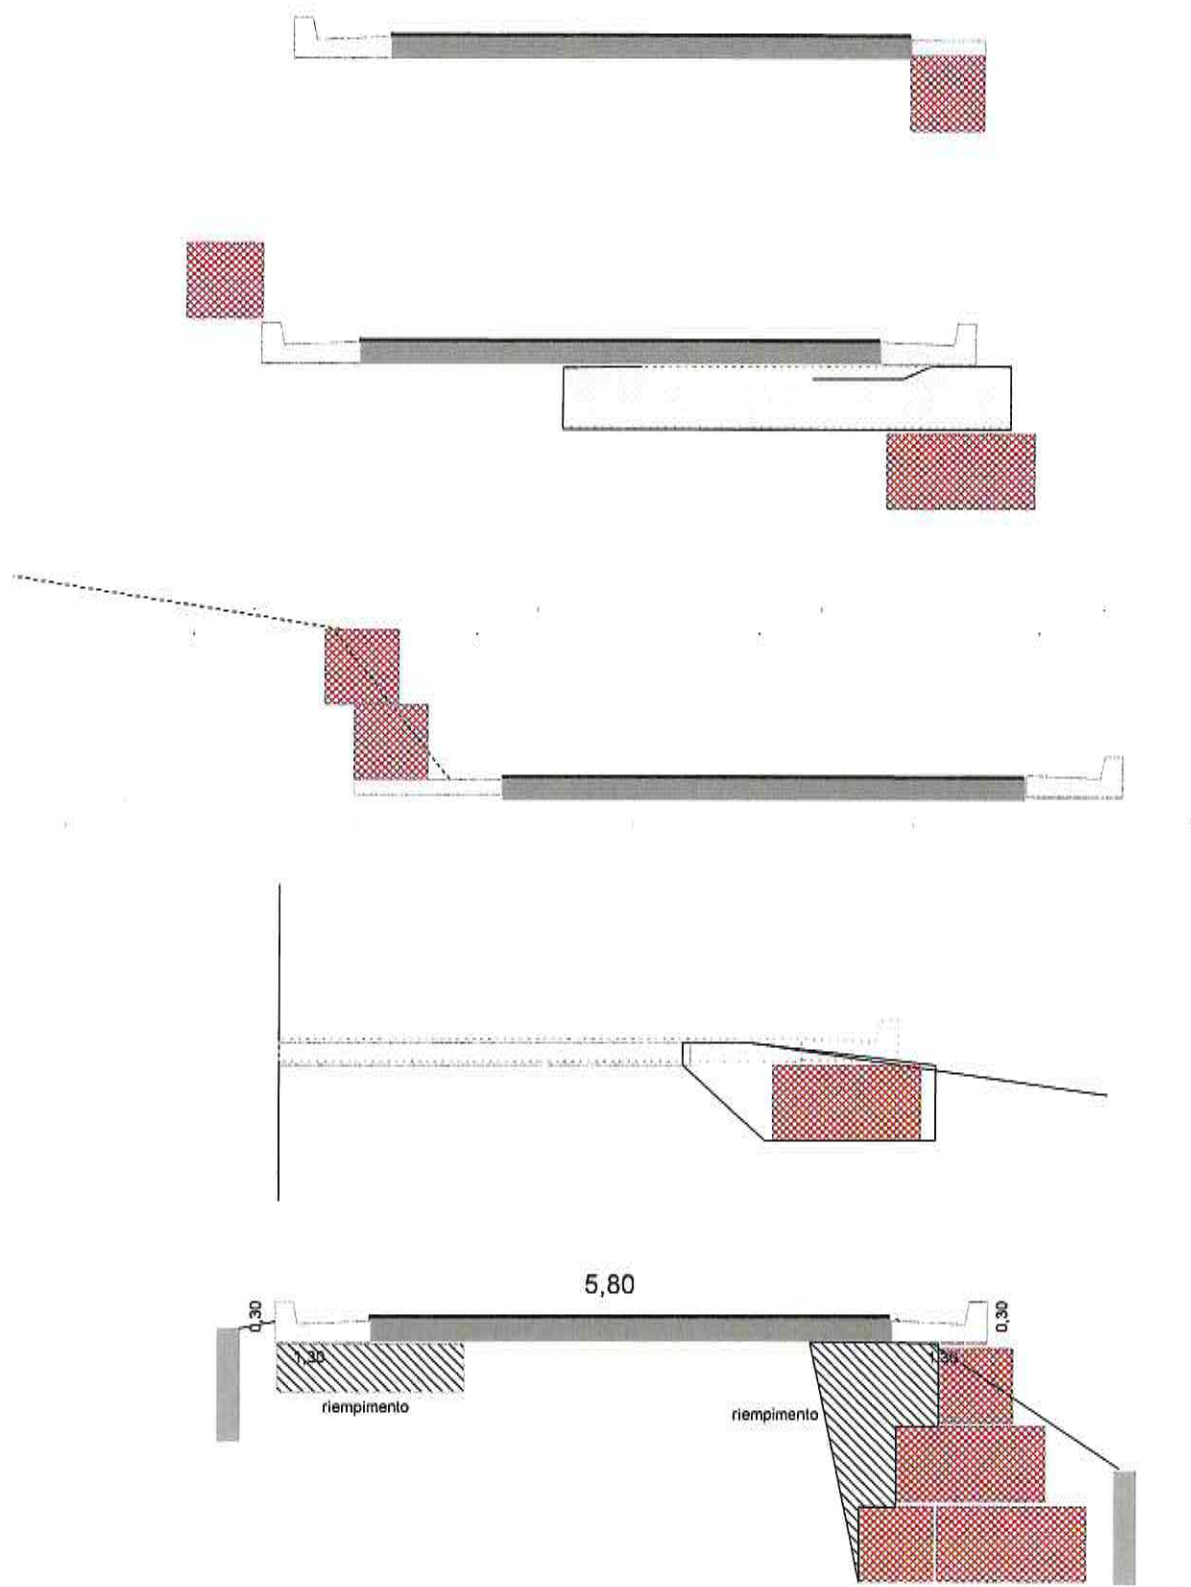

Scala 1:100