



LIBERO CONSORZIO COMUNALE DI AGRIGENTO

ai sensi della L.R. N 15/2015

settore : INFRASTRUTTURE STRADALI ED LIZIA SCOLASTICA MANUTENZIONE E PATRIMONIO

Accordo Quadro per i lavori di Manutenzione Straordinaria lungo le Strade Provinciali della zona del CENTRO NORD . ANNO 2024,
CUP: B47H23003060002 CIG:

Rev. n. 0 del __/__/2024

ELABORATI

- 01 – Relazione Tecnica e Quadro Economico
- 02- Corografia
- 03 - Planimetrie Generale
- 04 – Elenco Prezzi Unitari
- 05 – Particolari costruttivi**
- 06 – Disciplinare Descrittivo Prestazionale
- 07 - Piano Preliminare di Manutenzione
- 08 – Piano di Sicurezza e Coordinamento
- 09 – Cronoprogramma dei lavori
- 10- Schema di Contratto
- 11 - Relazione Geologica

GRUPPO DI PROGETTAZIONE

Progettista e Coord sicurezza:
- Geom. Toto' Cacciatore

Geo.Dott. geol. Marzio Tuttolomondo
Direttori Operativi:

- Geom. Armando Spaziani
- Geom. Fabrizio Mallia

II VERIFICATORE

- Arch Alessandro Tuttolomondo

IL PROGETTISTA

(Geom. Toto' Cacciatore)

Agrigento, li **30 LUG. 2024**

Verificato ai sensi dell'art. 42 del
D.Lgs 36/2023

IL VERIFICATORE

(Arch Alessandro Tuttolomondo)

Agrigento, li **30 LUG. 2024**

IL RUP

(ing. Filippo Napoli)

Agrigento, li **30 LUG. 2024**

Elab.
N.

5


PARTICOLARI COSTRUTTIVI

VISTI:




MURO DI CONTRORIVA H=0,30

Scala 1:20

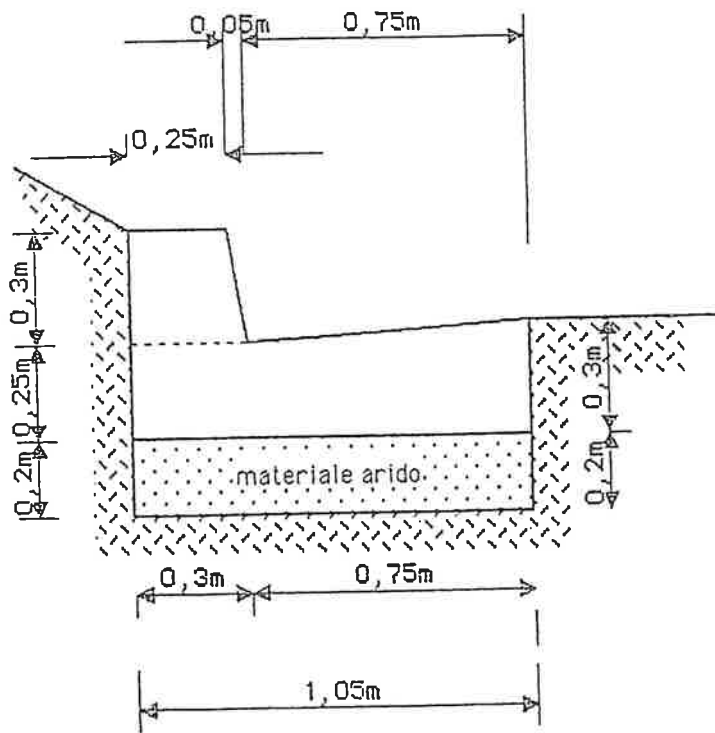


Piattaforma stradale Tipo scala 1/50

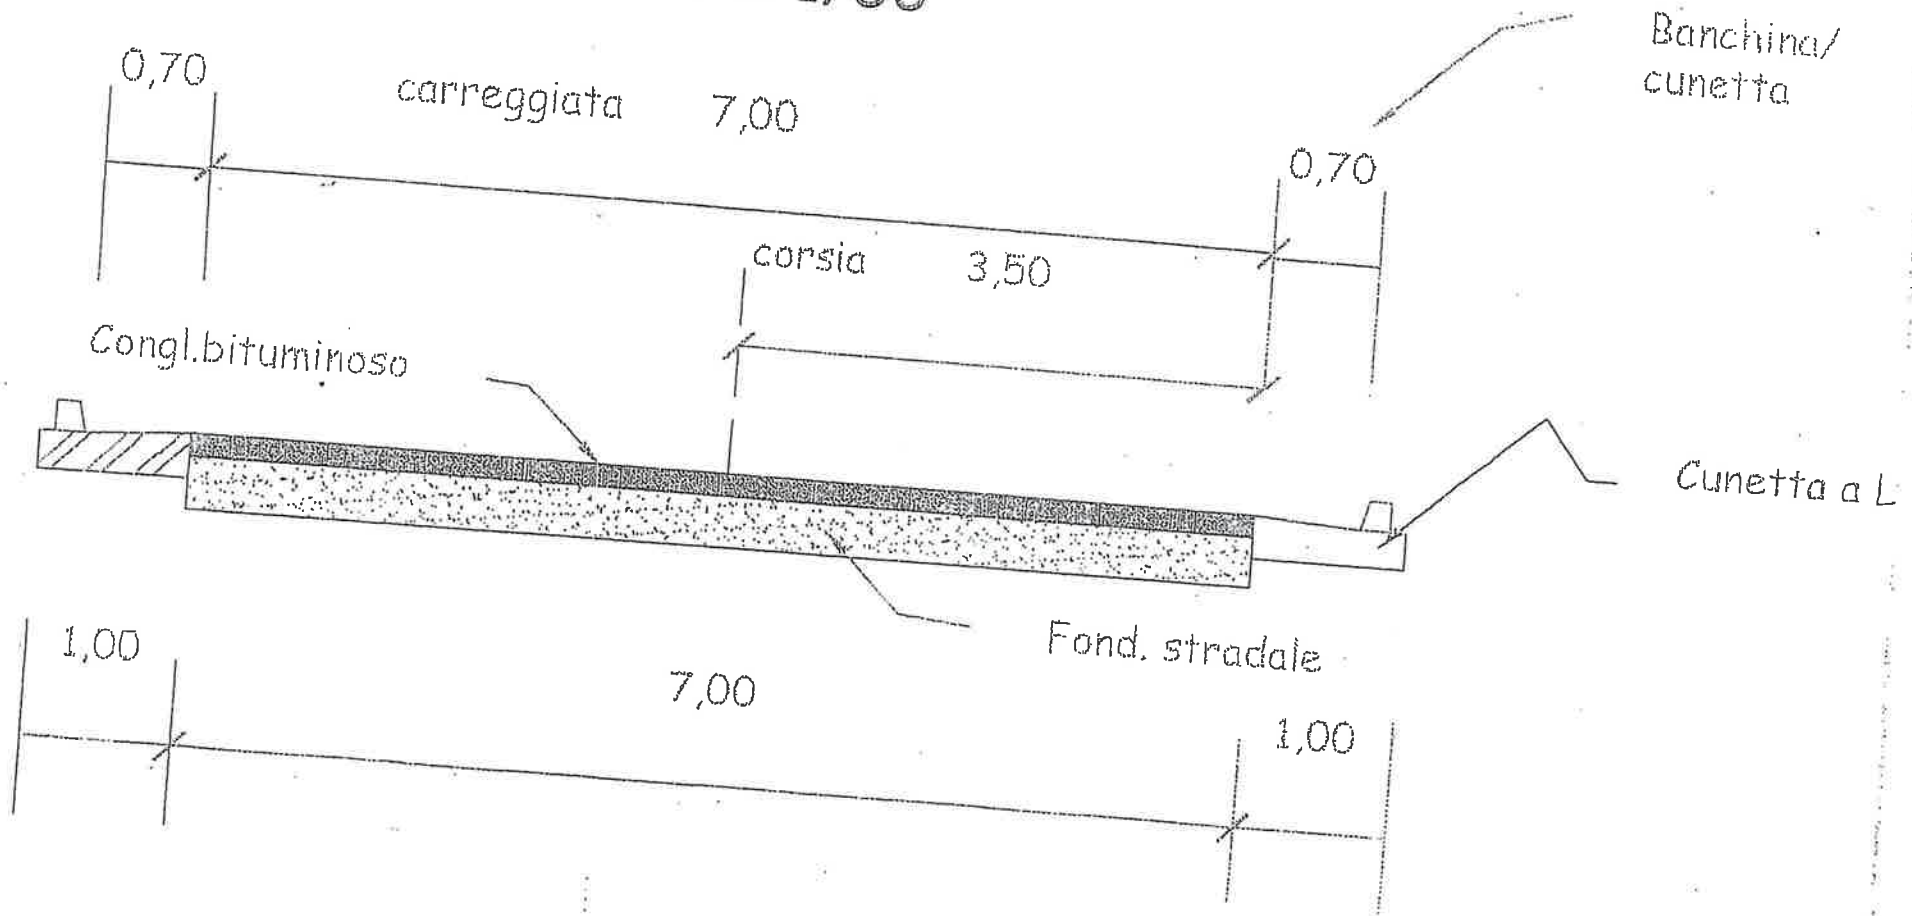


MURO DI CONTRORIVA H=1,00

Scala 1:20

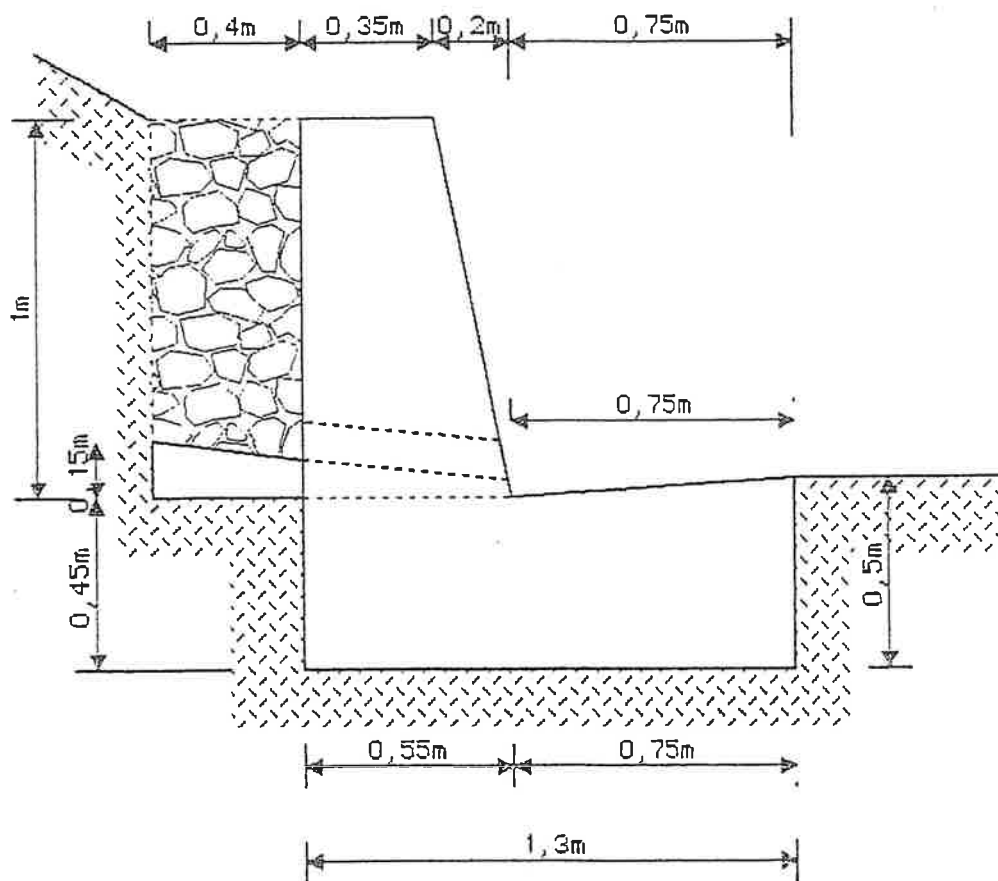


Tombino circolare

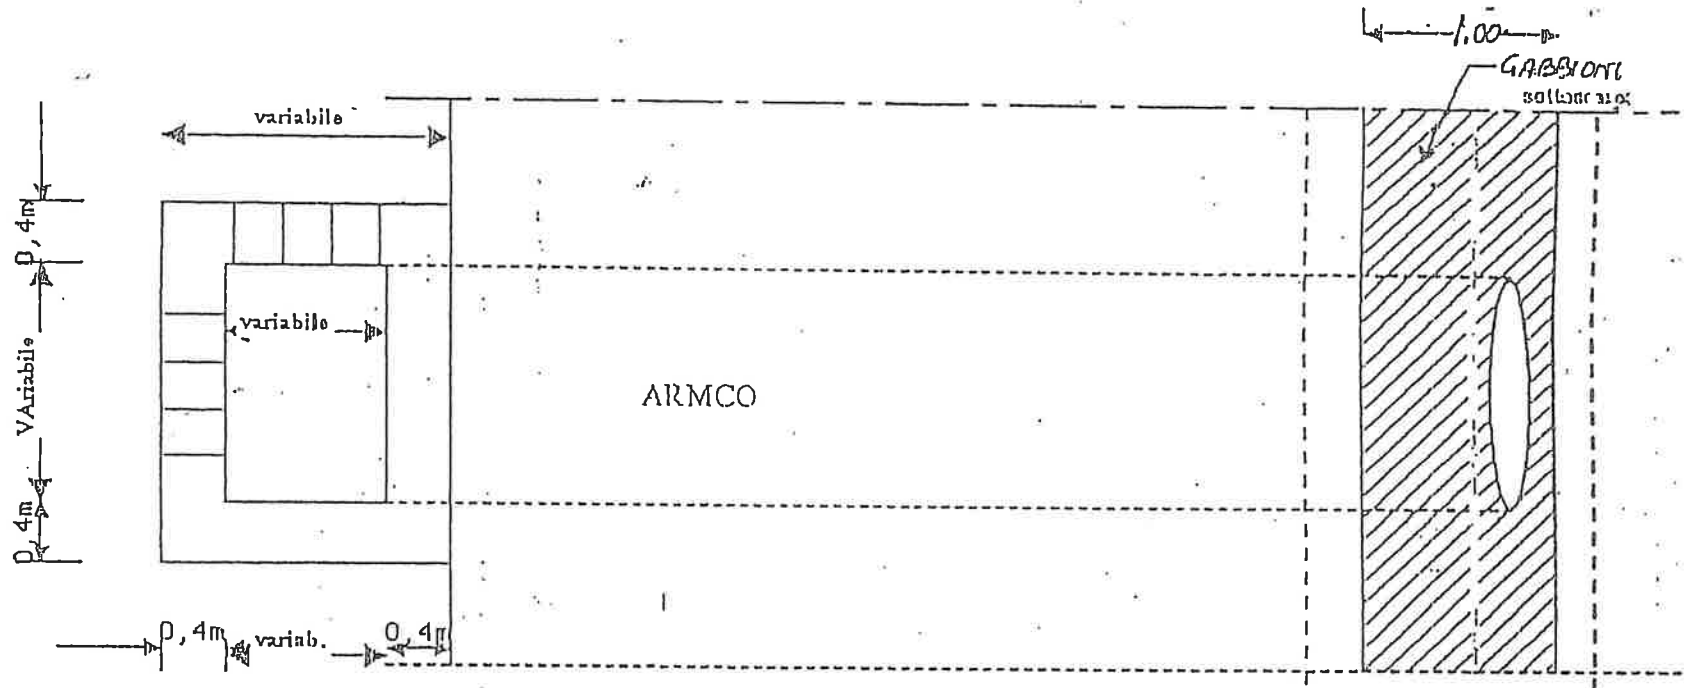


PIANTA

Piattaforma stradale Tipo scala 1/50

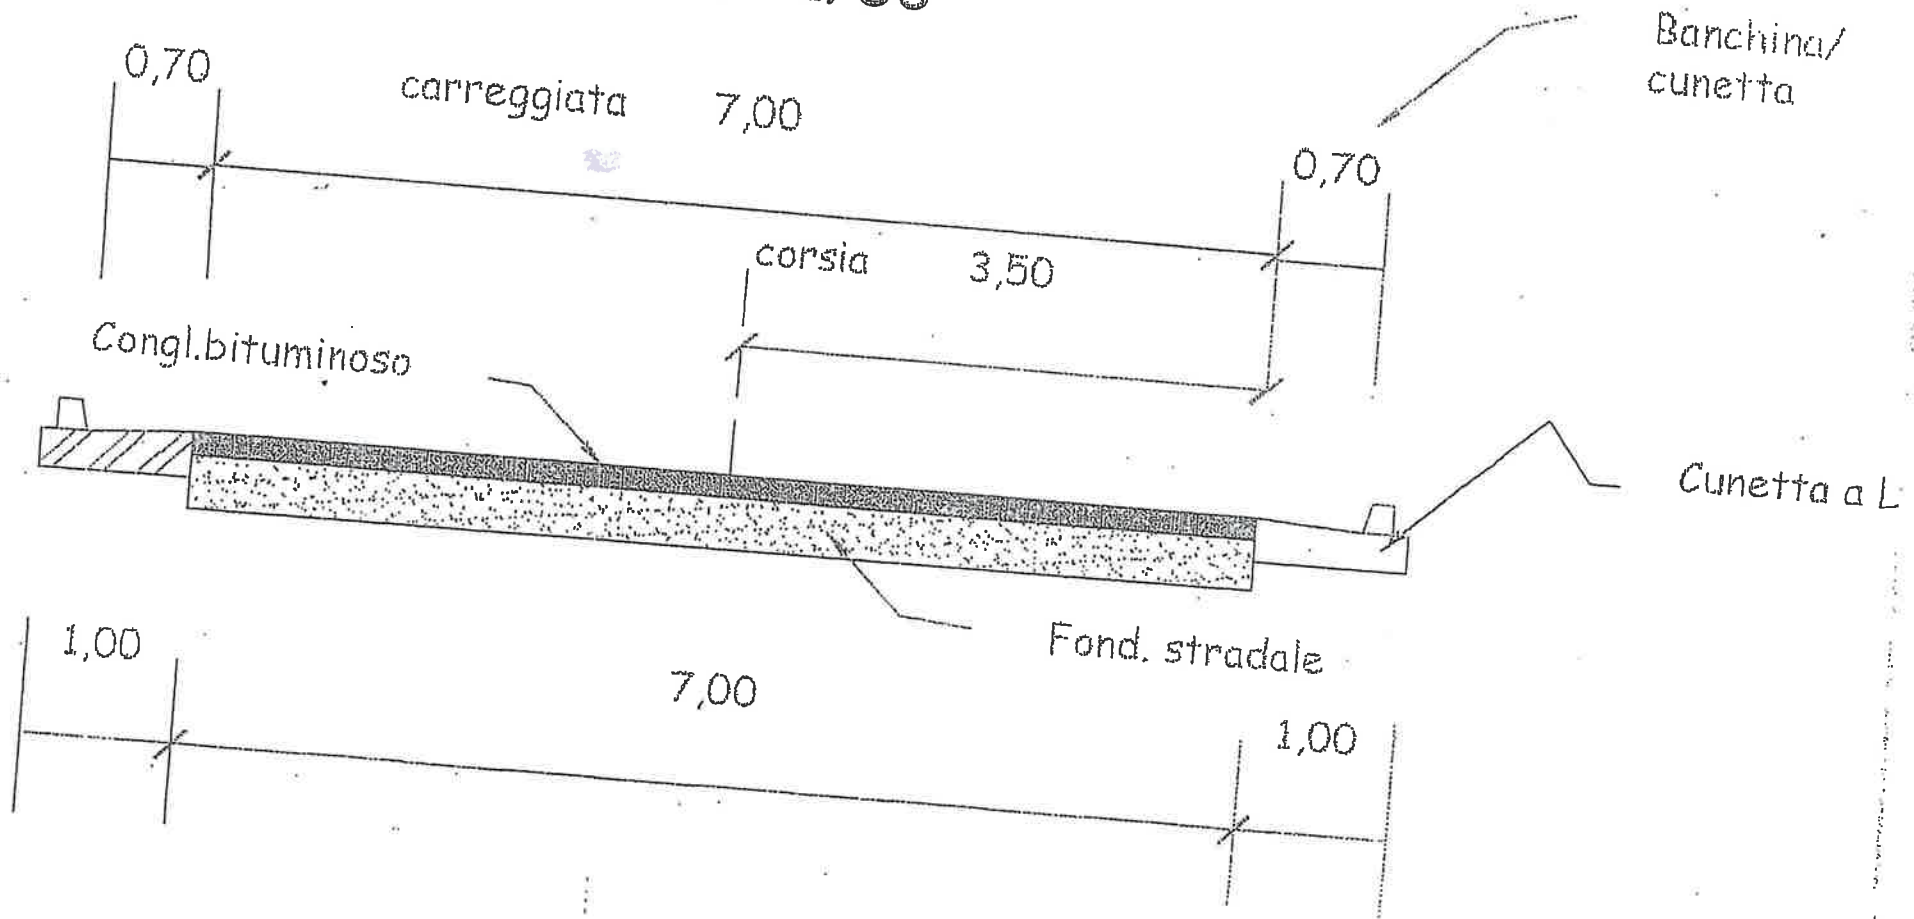

SISTEMAZIONE DI SCARPATA CON GABBIONE METALLICO
TIPO H=1.00

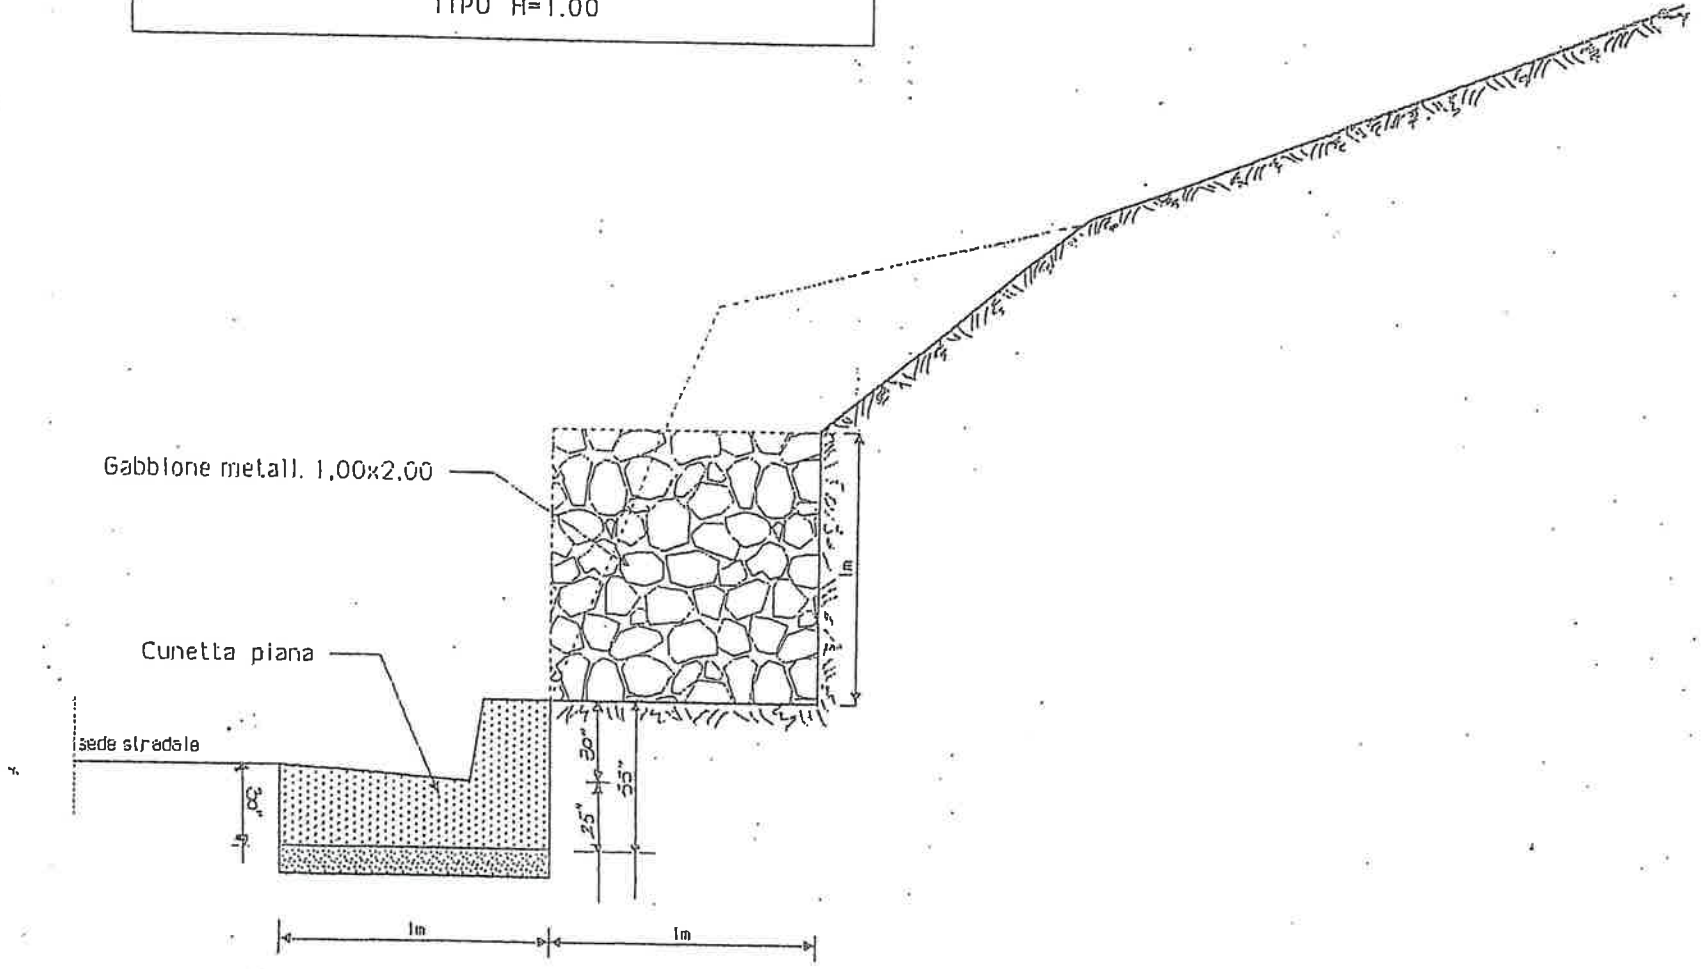

SEZIONE TIPO

n°1

