



LIBERO CONSORZIO COMUNALE DI AGRIGENTO

ai sensi della L.R. n 15/2015

**ACCORDO QUADRO CON UN SOLO OPERATORE ECONOMICO PER I LAVORI DI
MANUTENZIONE STRAORDINARIA DELLE STRADE PROVINCIALI ZONA EST – ANNO
2025 - CUP: B77H23000700002**

PREZZARIO REGIONALE ANNO 2025

Rev. n. 0 del __/__/2025

ELABORATI:

01	Relazione Generale e Quadro Economico
02	Relazione Geologica
03	Corografia
04	Elaborati Grafici
05	Elenco dei prezzi unitari
06	Schema di contratto e Capitolato Speciale D'Appalto
07	Piano di Sicurezza e Coordinamento, Fascicolo dell'Opera
08	Relazione Criteri Ambientali Minimi (CAM)
09	Cronoprogramma dei Lavori
10	Piano di manutenzione delle opere e delle sue parti

GRUPPO DI PROGETTAZIONE

Progettista e coord sicurezza

- ing. Angela Rizzo

Collaboratori tecnici:

- geom Carmelo Filorizzo

- geom. Davide Moncada

Geologo

- Dott. Geol. Antonio Bunone

RUP

- Dott. Geol. Roberto Bonfiglio

VERIFICATORE

- (Arch Alessandro Tuttolomondo)

IL PROGETTISTA

(Ing. Angela Rizzo)

Agrigento, li 11 DIC. 2025

Verificato ai sensi dell'art. 42 del
D.Lgs 36/2023

IL VERIFICATORE

(Arch Alessandro Tuttolomondo)

Agrigento, li 11 DIC. 2025

IL RUP

(Dott. Geol. Roberto Bonfiglio)

Agrigento, li 12 DIC. 2025

Elab.
N.

0.4


Elaborati Grafici

VISTI:




MURO DI CONTRORIVA H=0,30

Scala 1:20

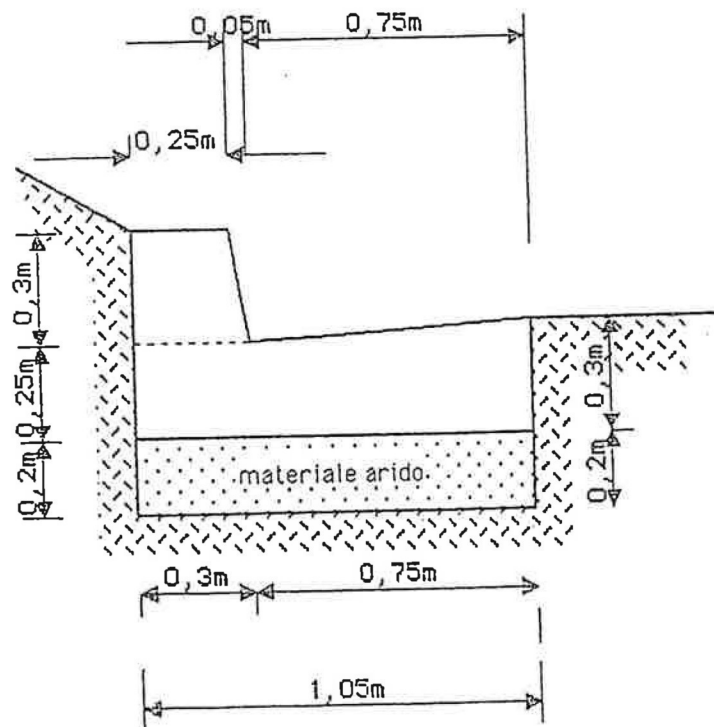


Barchina/
cuneta

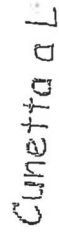


MURO DI CONTRORIVA H=1,00

Scala 1:20

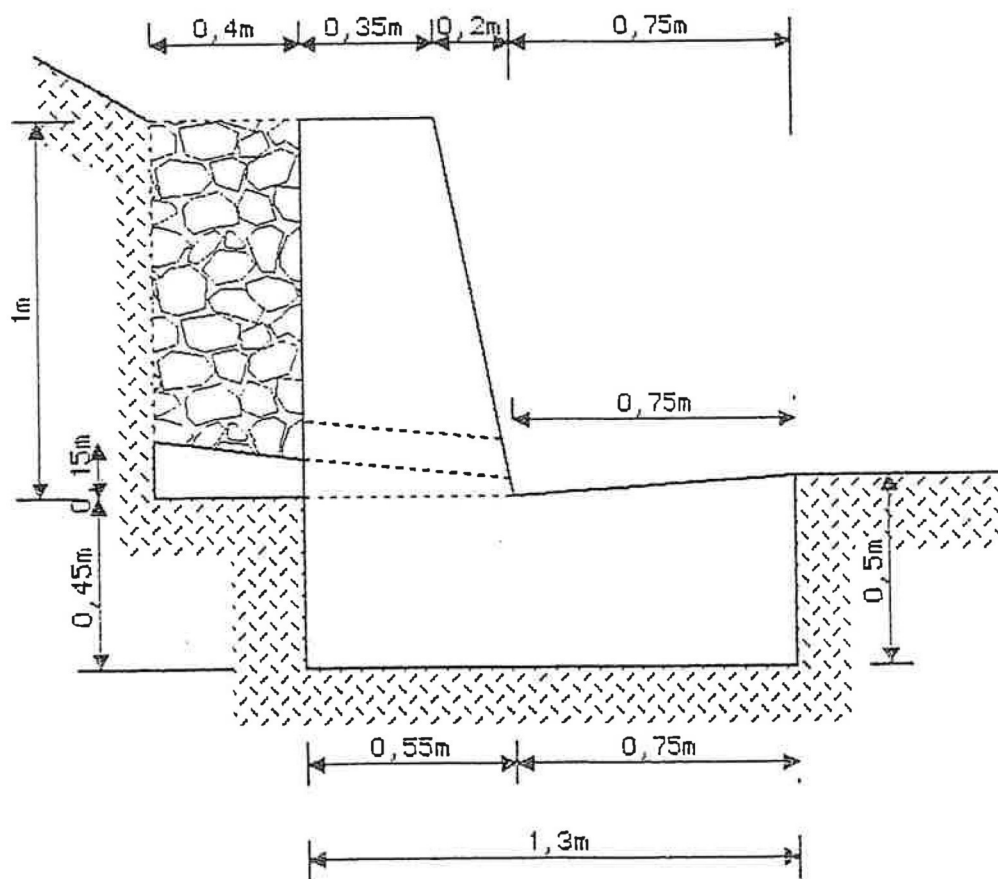


Tombino circolare

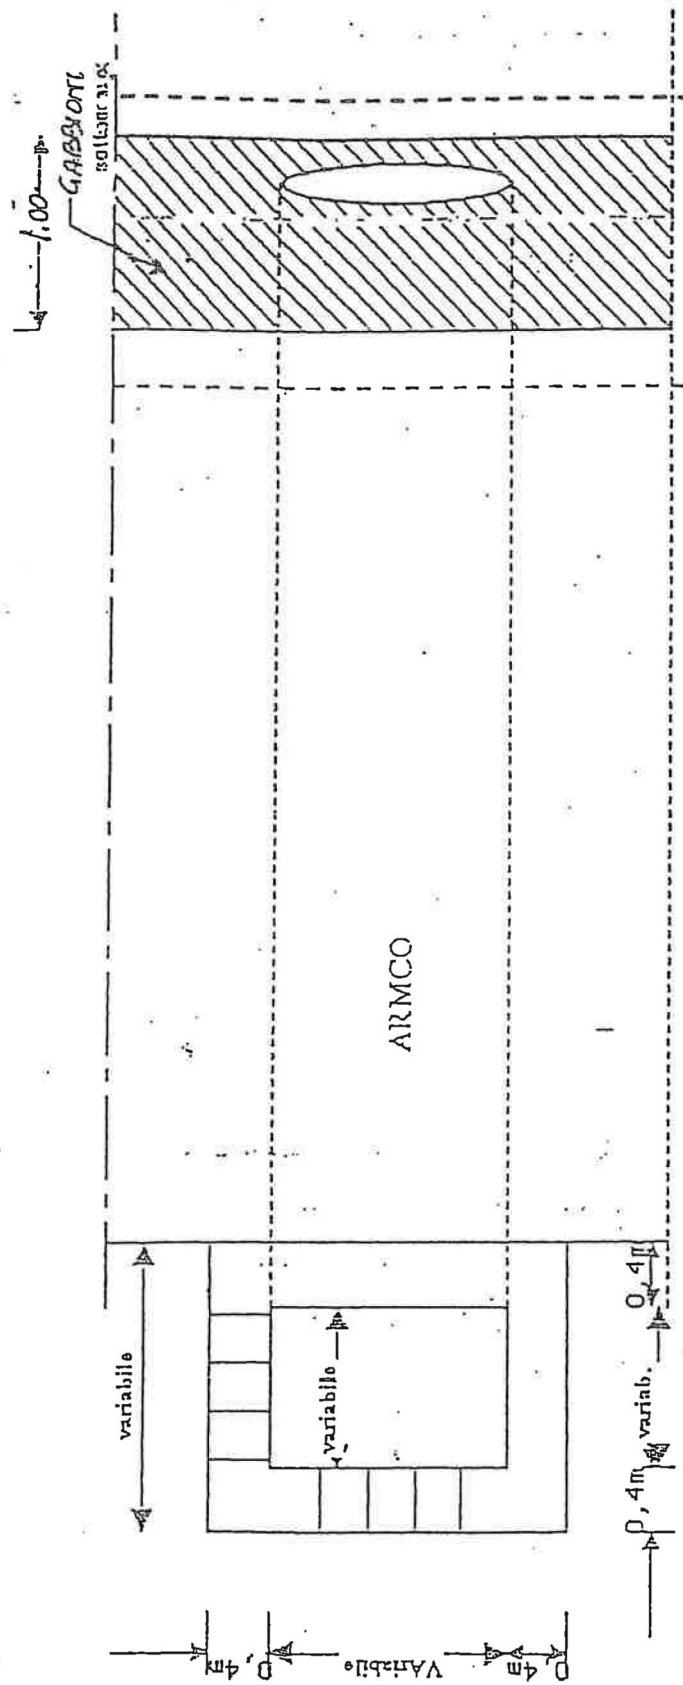



PIANTA

SISTEMAZIONE DI SCARPATA CON GABBIONE METALLICO

TIPO H=1.00

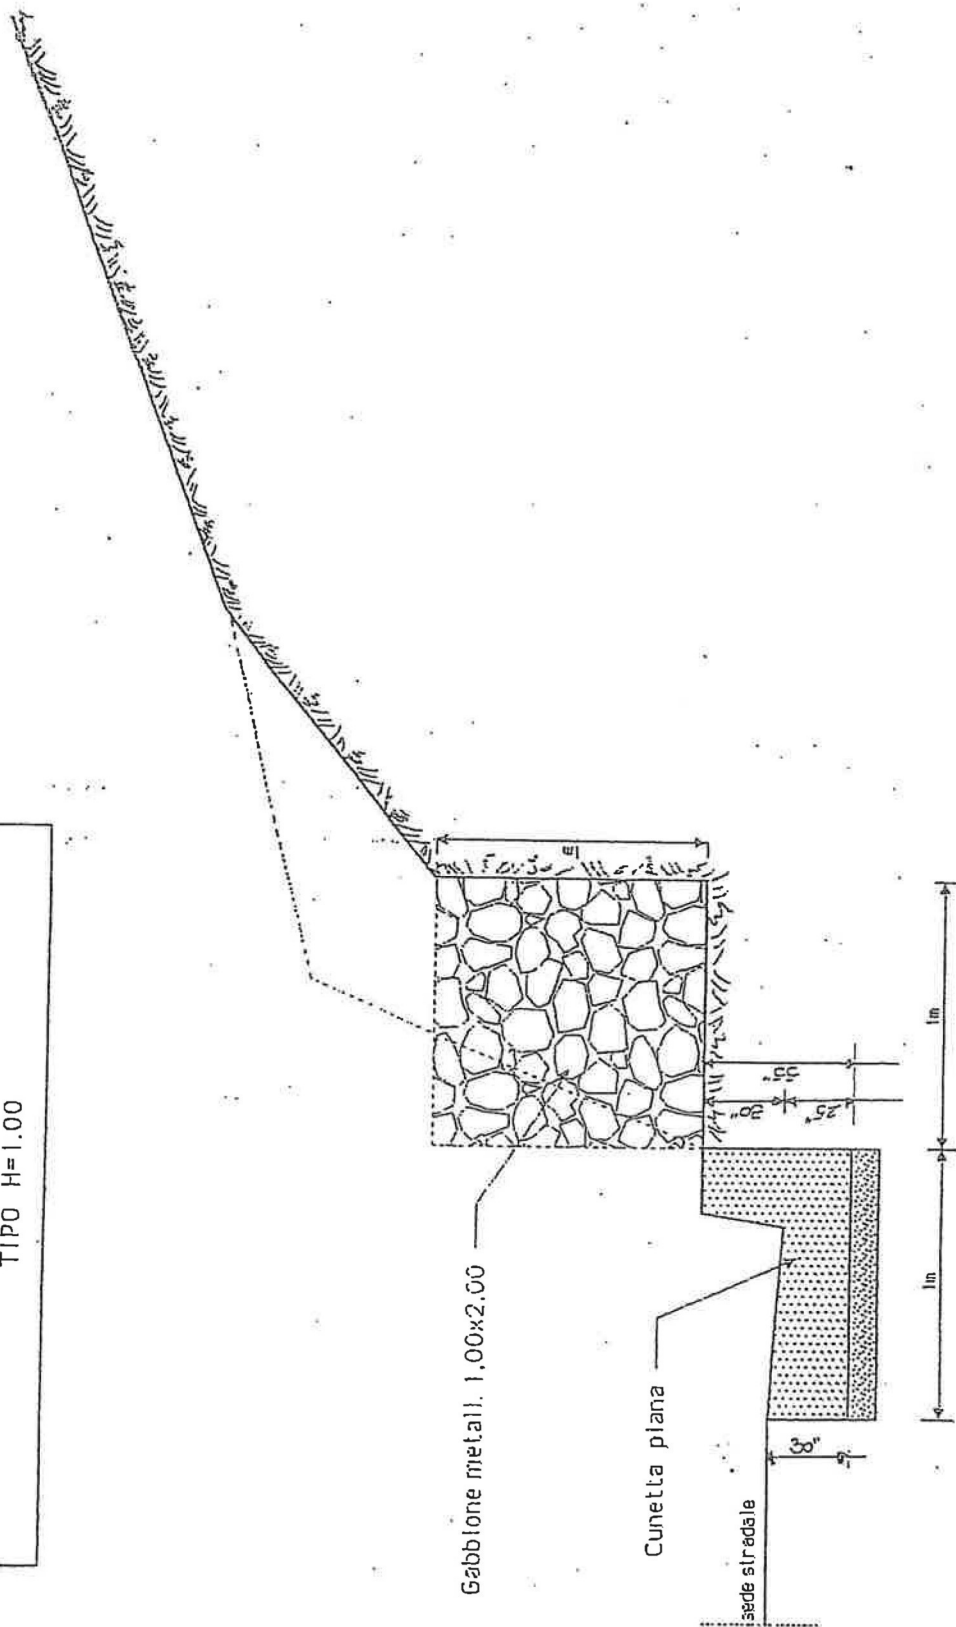


Tipo di intervento da realizzare Per la collocazione della barriera Bordo Ponte

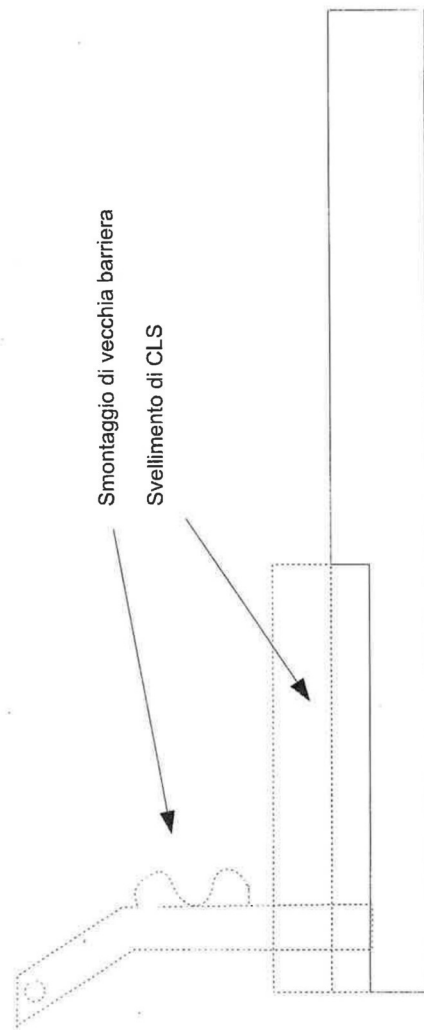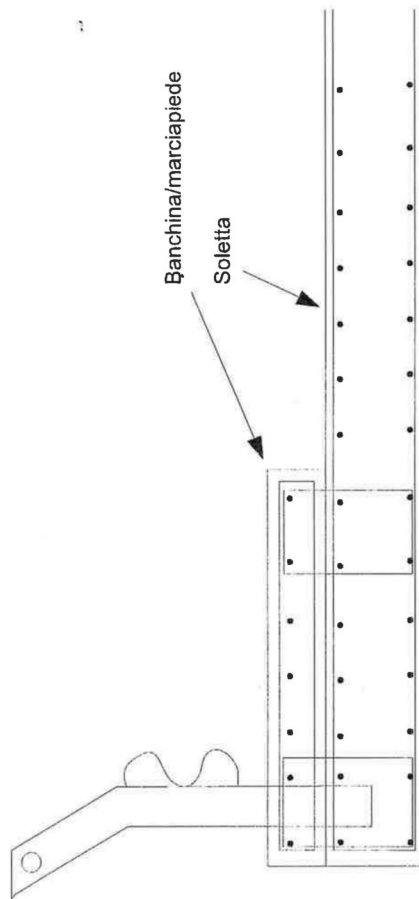


Smontaggio di vecchia barriera

Svellimento di CLS

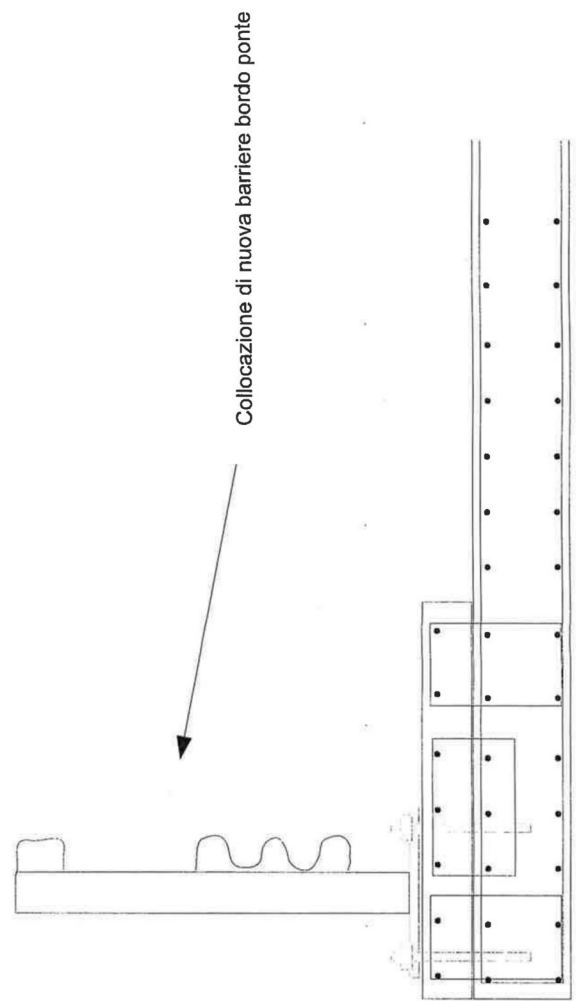

Collocazione di nuova barriera bordo ponte

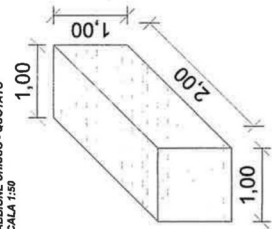

Maglia 6x6 e filo del diametro 2,7 mm



Riempimento con pietrame di peso specifico non inferiore a 20N/mc e di natura non caliva

RICOSTRUZIONE DELLA PAVIMENTAZIONE STRADALE

1. FONDAZIONE STRADALE
2. CONCRETO BITUMINOSO
3. BINDER

5.50

0.50

3.00

0.10

0.20

4.00

GEOTESSUTO

GEOTESSUTO



RIPIEMENTO CON TERRACCI E PRODOTTO DI SCAVO

CONCRETO


BITUMINOSO

SCALA 1:50


SCALA 1:50

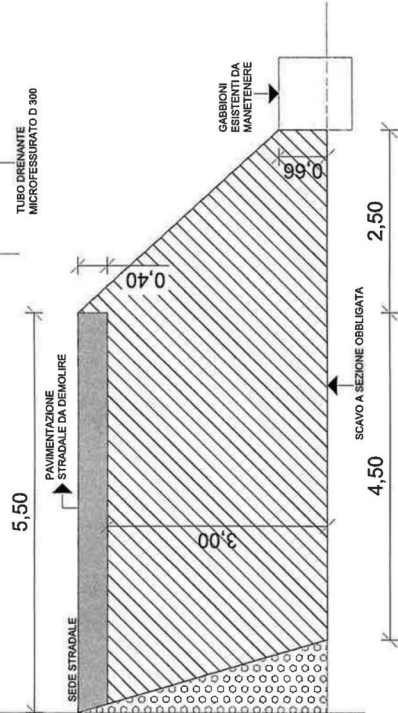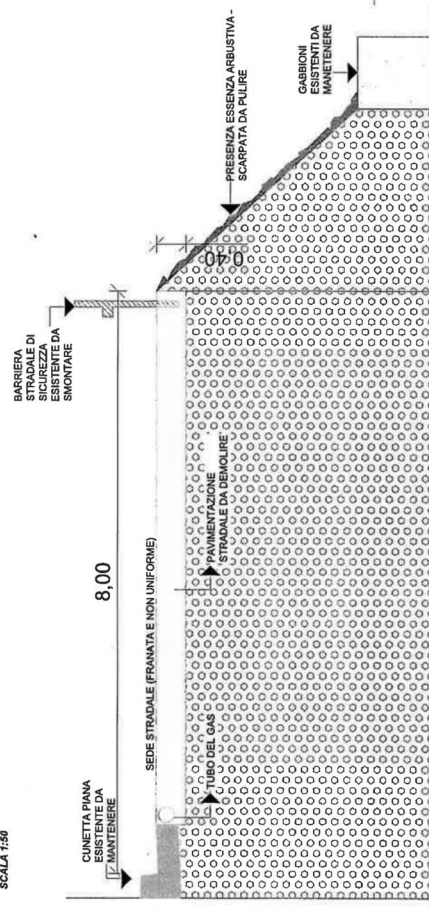[illegible]


OPERE DI DEMOLIZIONE E SCAVO - SEZIONE
SCALA 1:50

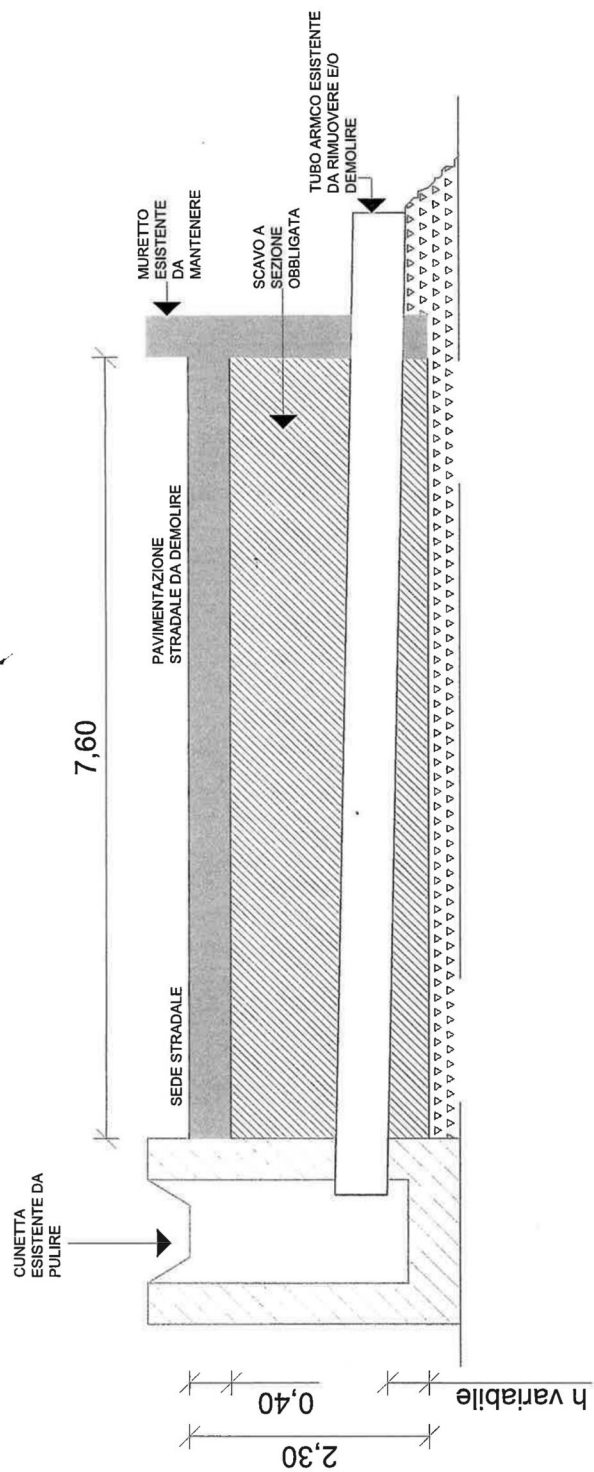


RICOSTRUZIONE - SEZIONE
POSA IN OPERA TUBO ARMCO SCALA 1:50

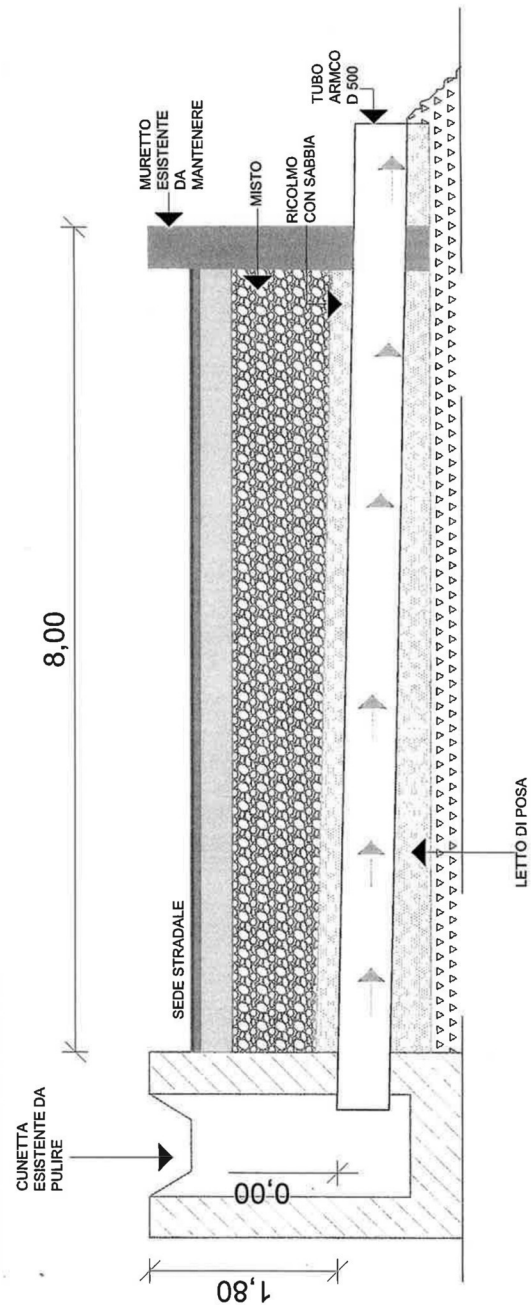


RICOSTRUZIONE - SEZIONE
POSA IN OPERA TUBO ARMCO
SCALA 1:50

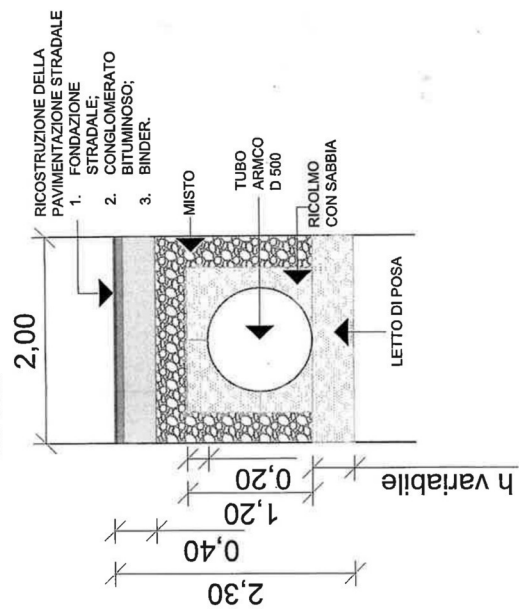



GABBIONE IN RETE METALLICA A
DOPPIO TORSIONE
GABBIONE CHIUSO - QUOTATO
SCALA 1:50

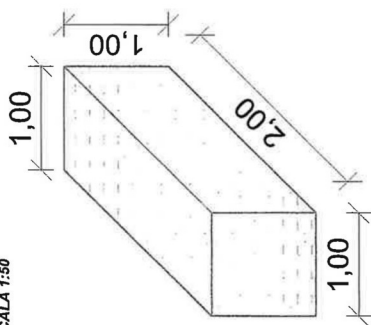


GABBIONE APERTO - ASSONOMETRIA
SCALA 1:50

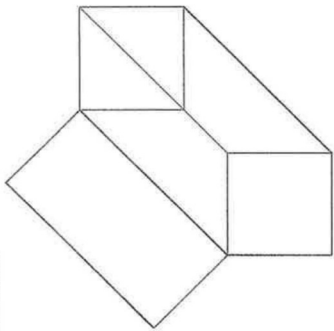

GABBIONE APERTO PIANTA
SCALA 1:50

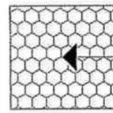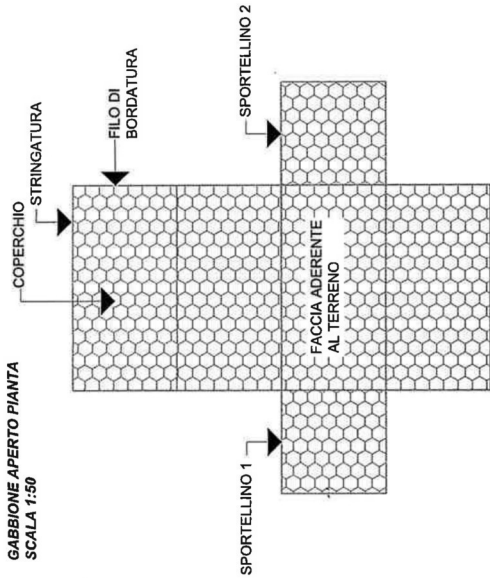


Maglia 6x8 e filo del
diametro 2,7 mm

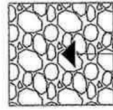


Riempimento con pietrame di peso
specifico non inferiore a 20N/mc e
di natura non geliva


STATO ATTUALE - SEZIONE
SCALA 1:50

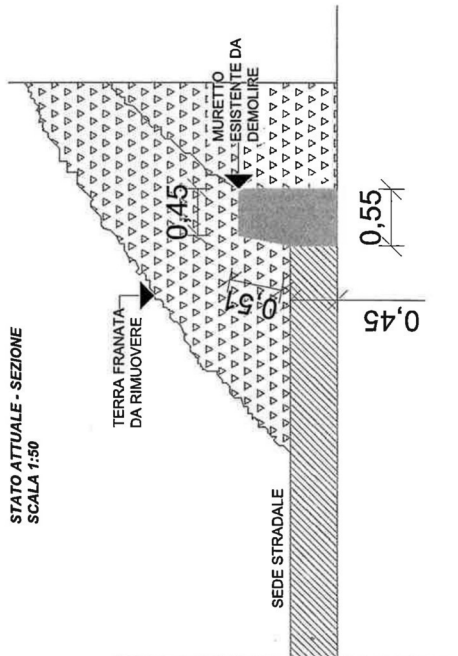


SCAVO A SEZIONE OBBLIGATA - SEZIONE
SCALA 1:50

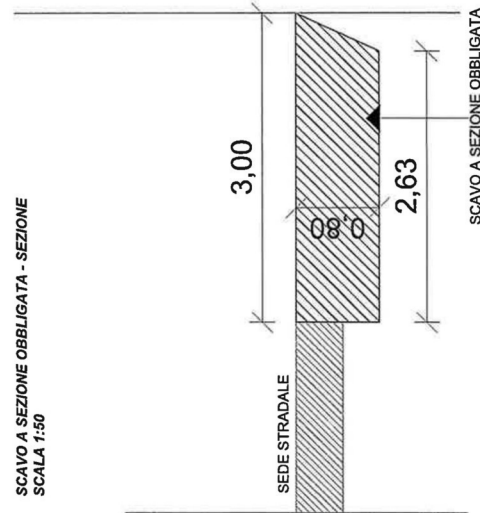

RICOSTRUZIONE - SEZIONE
SCALA 1:50

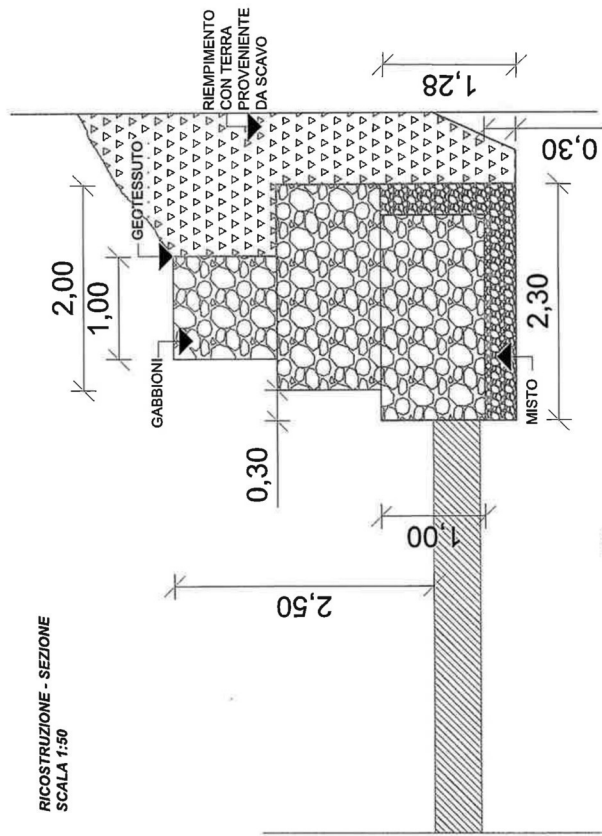

GABBIONE - PIANTA
SCALA 1:100

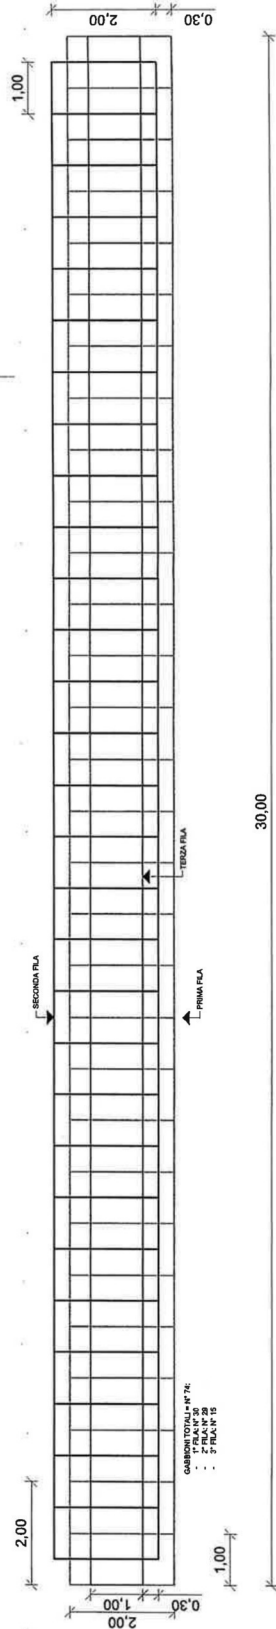

A 3D perspective drawing of a rectangular prism. The front horizontal edge is labeled 1.00. The receding edge on the right is labeled 2.00. The vertical edge on the right is labeled 1.00. The prism is filled with a stippled pattern.

Maglie 6x8 e filo del diametro 2,7 mm

Riempimento con pletame di peso specifico non inferiore a 20N/mc e di natura non galiva

RICOSTRUZIONE - SEZIONE
SCALA 1:50

3.00

SEDE STRADALE

0.30

1.00

0.25

0.30

MISTO

0.30

GABIONI

1.00

2.00

GEOTESSUTO

RIEMPIIMENTO CON TERRA PROVENIENTE DA SCAVO

1.25

1.00

0.20

SCAVO A SEZIONE OBBLICUA - SEZIONE
SCALA 1:50

3.00

0.35

1.86


0.75

1.90

2.50

MURETTO
ESISTENTE DA
DEMOLIRE

SEDE STRADALE

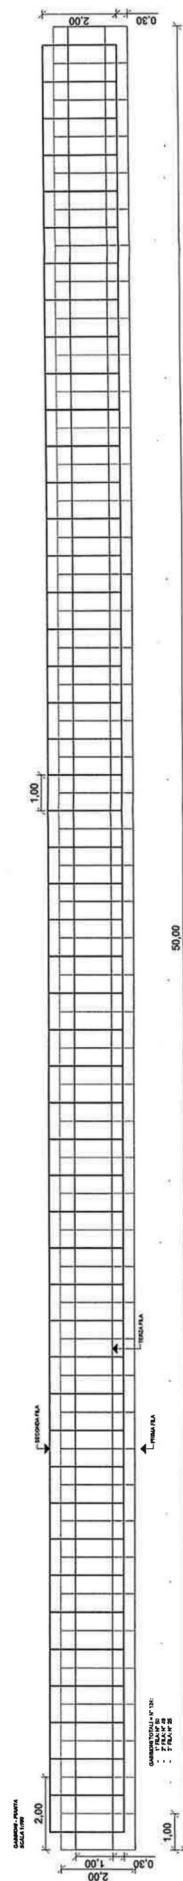

SEZIONE TIPO

n°1

