



LIBERO CONSORZIO COMUNALE DI AGRIGENTO

ai sensi della L.R. N 15/2015

OGGETTO: ACCORDO QUADRO PER I LAVORI DI MANUTENZIONE STRAORDINARIA LUNGO LE S.S.P. DELLA ZONA EST DELLA PROVINCIA DI AGRIGENTO ANNO 2022. CUP : B67H21001470002 CIG 95178022AE

Livello di progettazione:

ELABORATI

5 - Elaborati Grafici

(Sezioni tipo ,particolari costruttivi)

GRUPPO DI PROGETTAZIONE
Progettista

- Ing. Angela Rizzo

Coord sicurezza:

- Ing. Angela Rizzo

Geologo:

- Dott. Marzio Tuttolomondo

RUP

- Dott. Roberto Bonfiglio

Verificatore

- Arch. Alfonso Giulio

Agrigento, li **07 OTT. 2022**

IL PROGETTISTA

Ing. Angela Rizzo

IL VERIFICATORE

Arch. Alfonso Giulio


Agrigento, li _____

IL RUP

Dott. Roberto Bonfiglio


MURO DI CONTRORIVA H=0,30

Scala 1:20

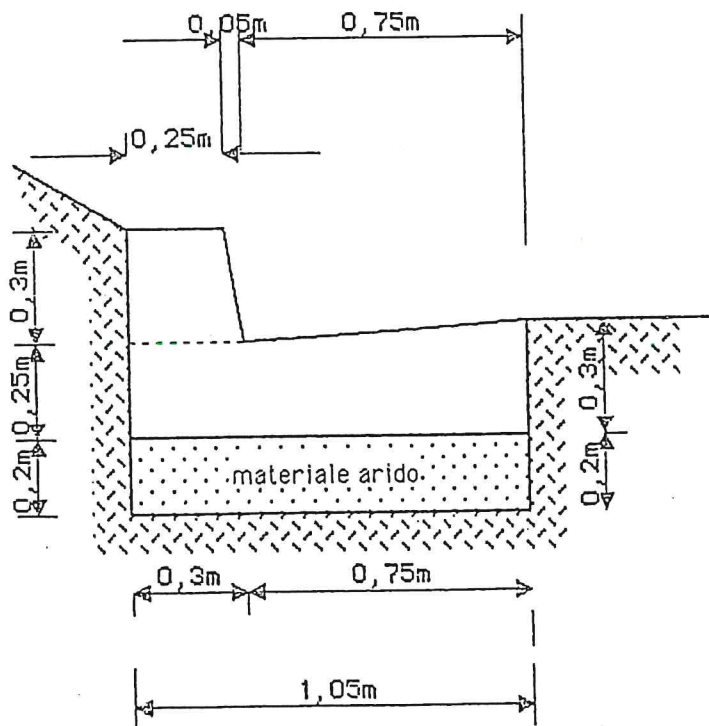


MURO DI CONTRORIVA H=50

Scala 1:20

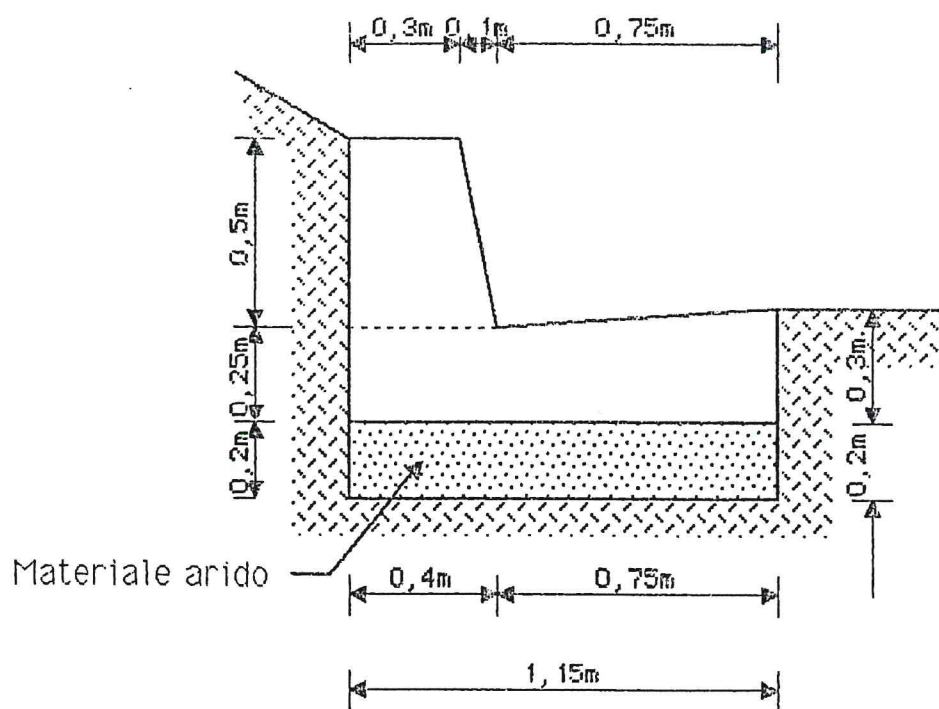


MURO DI CONTRORIVA H=1,00

Scala 1:20

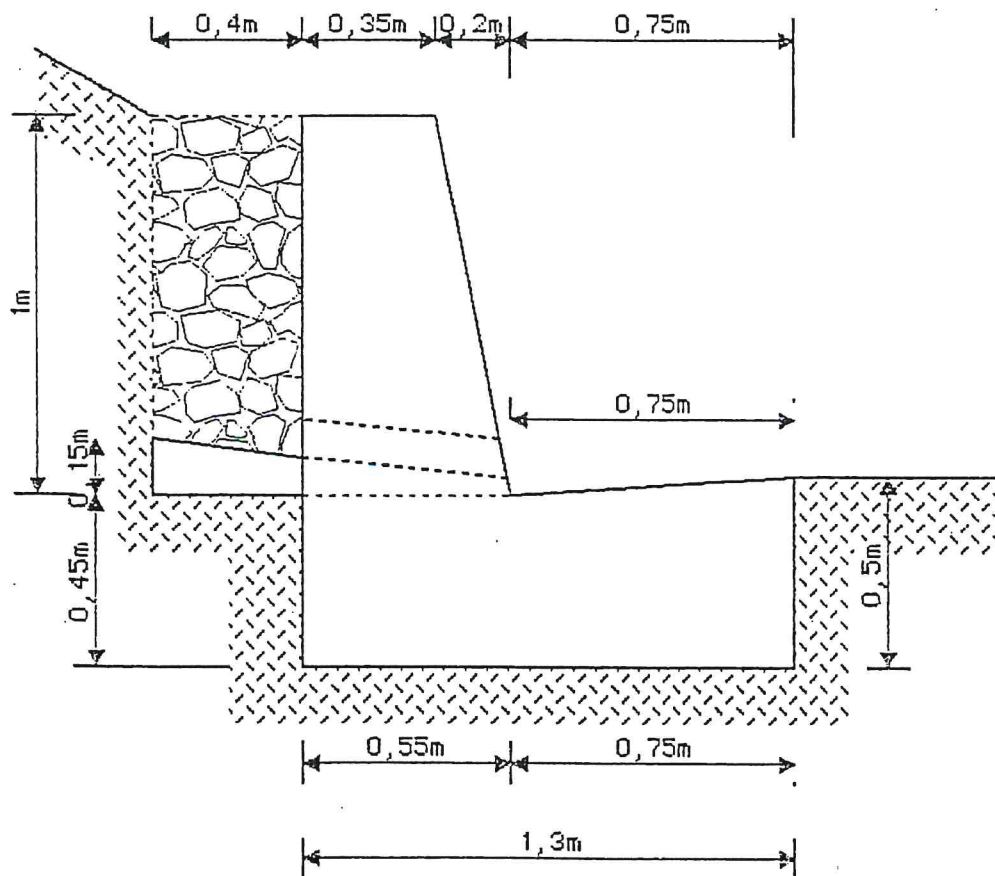

CUNETTA TRAPEZIA

Scala 1:20

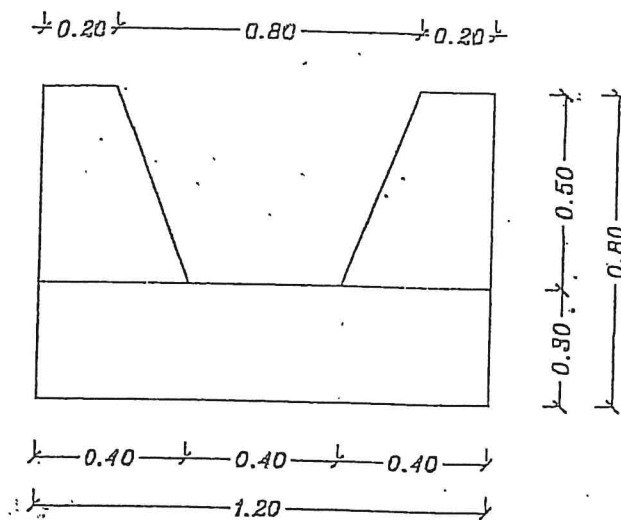

COMPUTO per ml. di cunetta

Scavo a sezione obbligata

- fondazione
 $2.00 \times 0.40 = \text{mq. } \underline{\underline{0.80}}$

Materiale arido

$2.00 \times 0.10 = \text{mq. } \underline{\underline{0.20}}$


Conglomerato cementizio a kg. 250 in fond.

- fondazione
 $2 \times 1.00 \times 1/2 (0.40 + 0.30) = \text{mq. } \underline{\underline{0.70}}$


Casseforme

$(0.40 + 0.40) = \text{mq. } \underline{\underline{0.80}}$


SISTEMAZIONE DI SCARPATA CON GABBIONE METALLICO
TIPO H=1.00

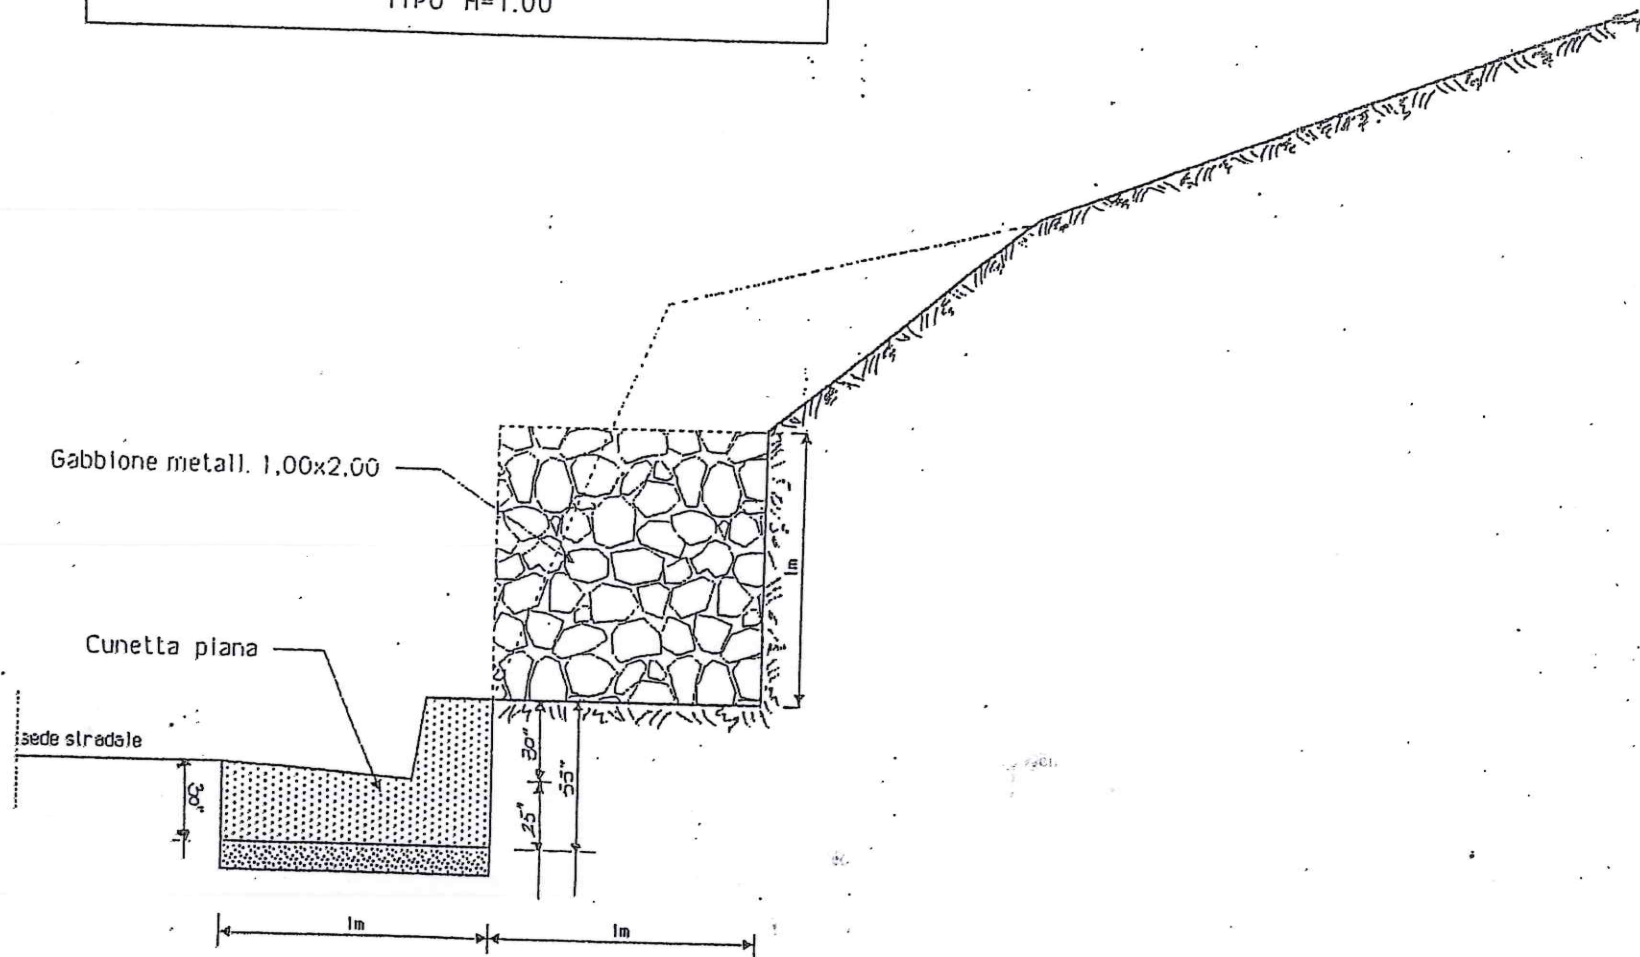

SISTEMAZIONE DI SCARPATA CON GABBIONE METALLICO
Tipo H=2,00

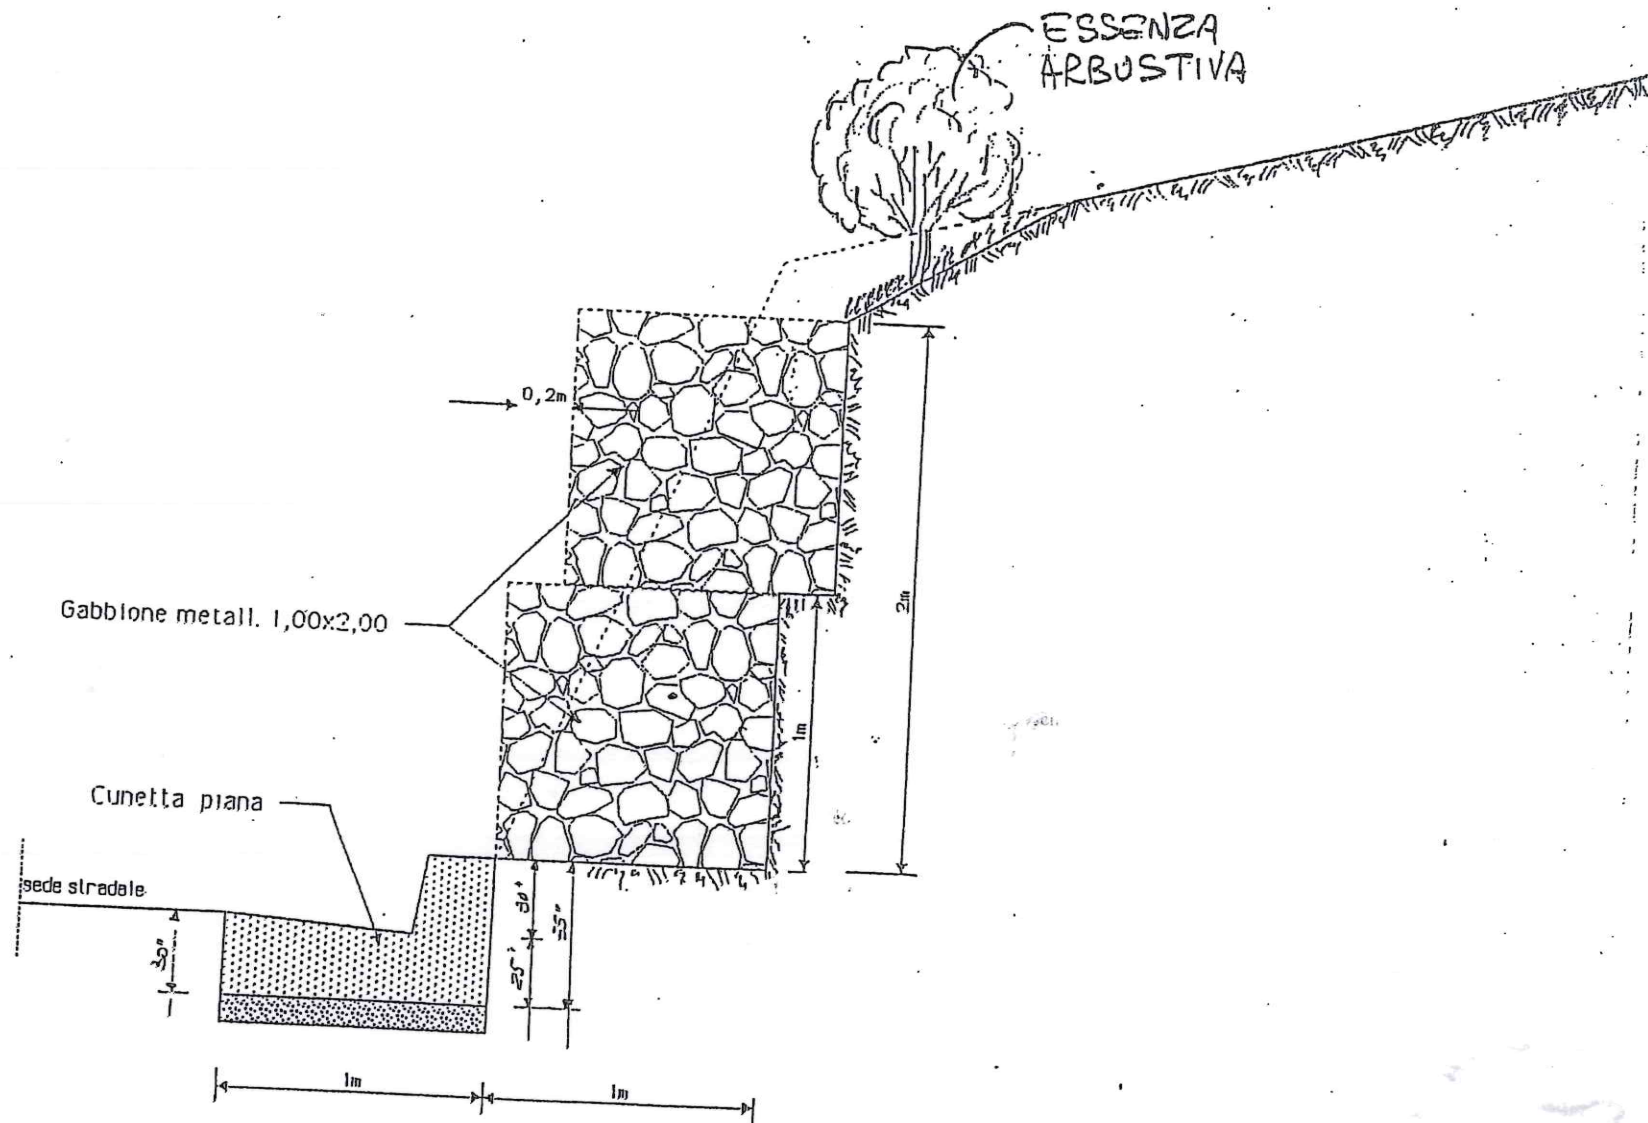


Tombino circolare

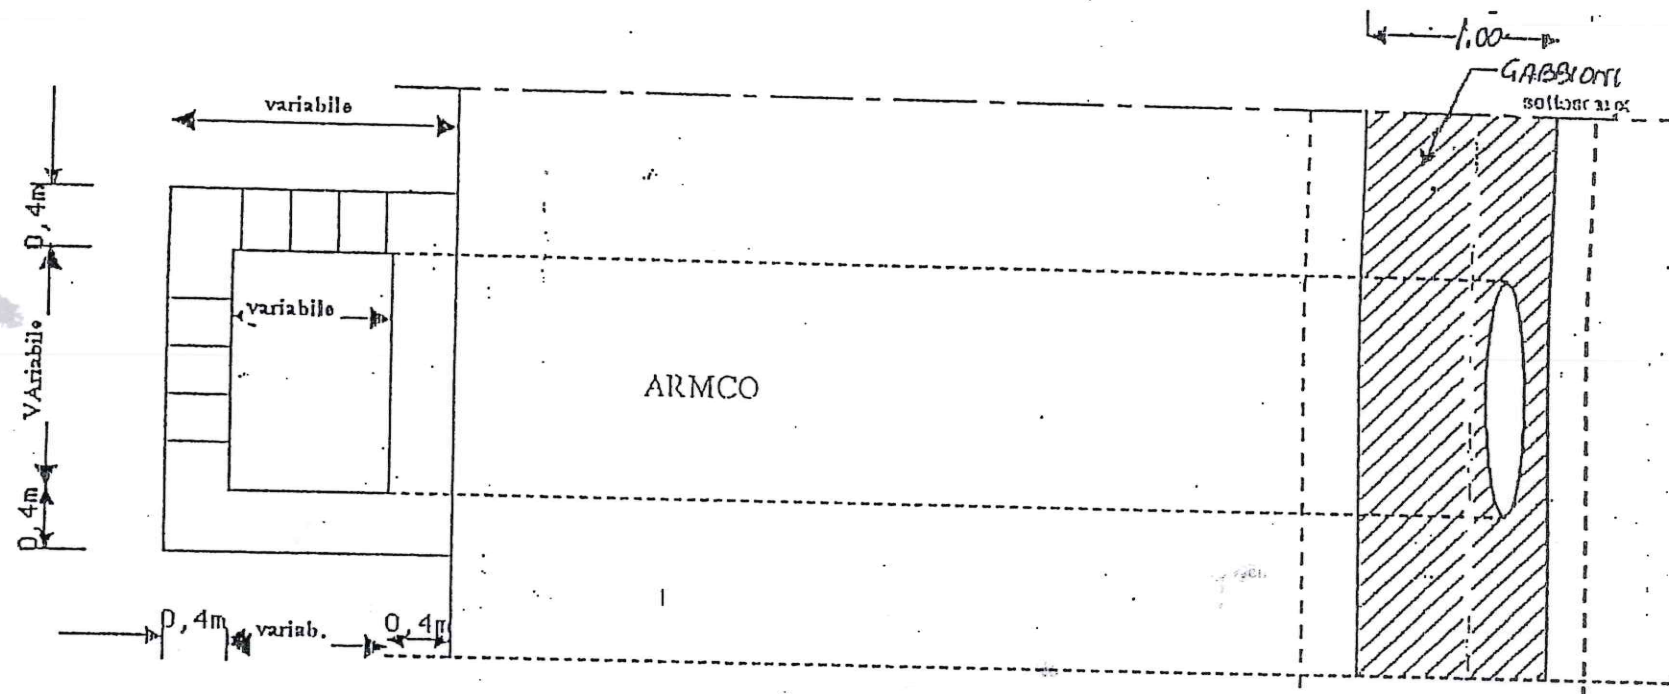


PIANTA

Tombino circolare

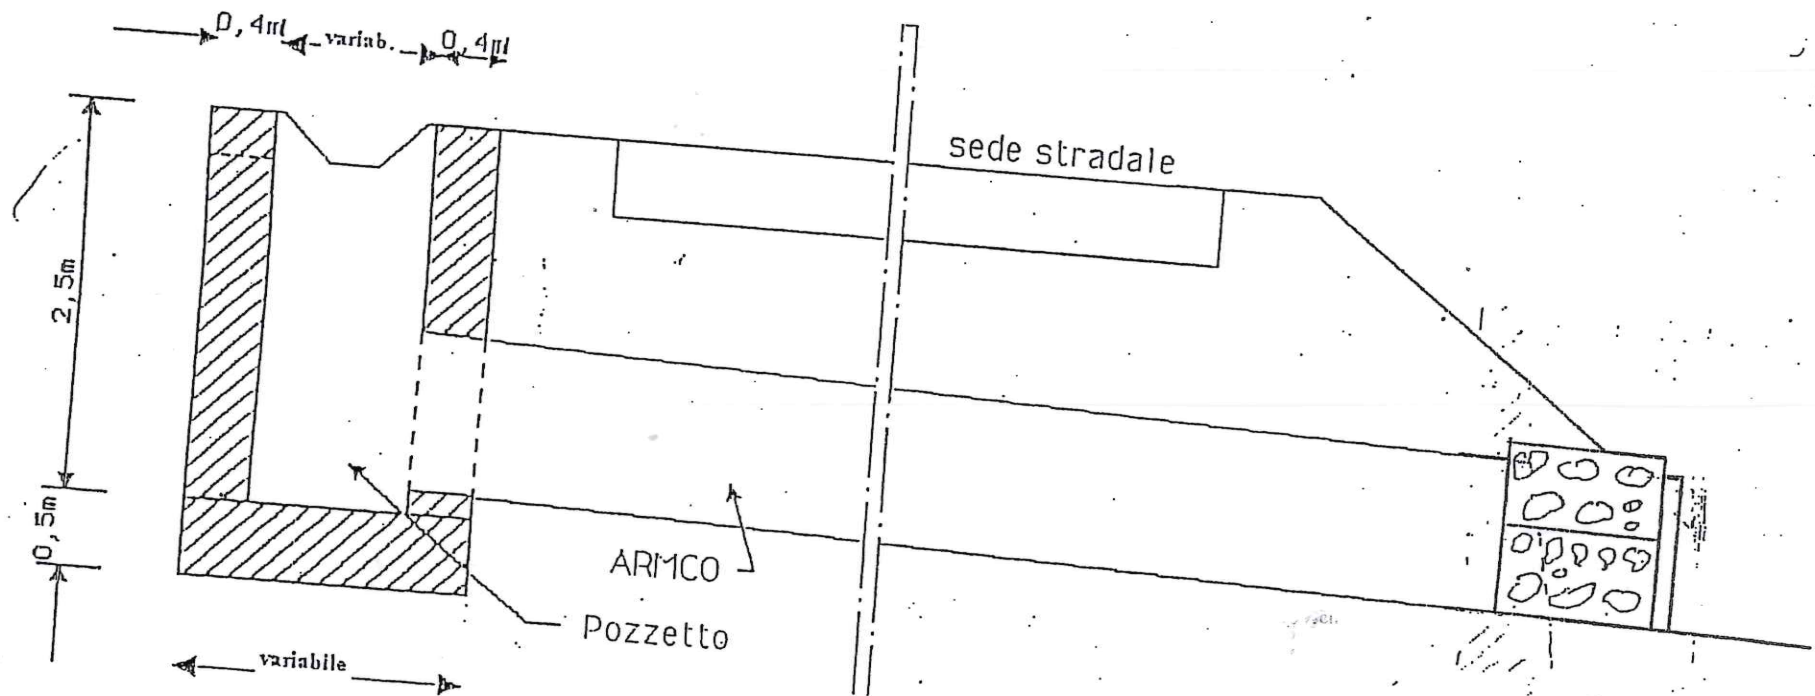


SEZIONE


Piattaforma stradale Tipo scala 1/50

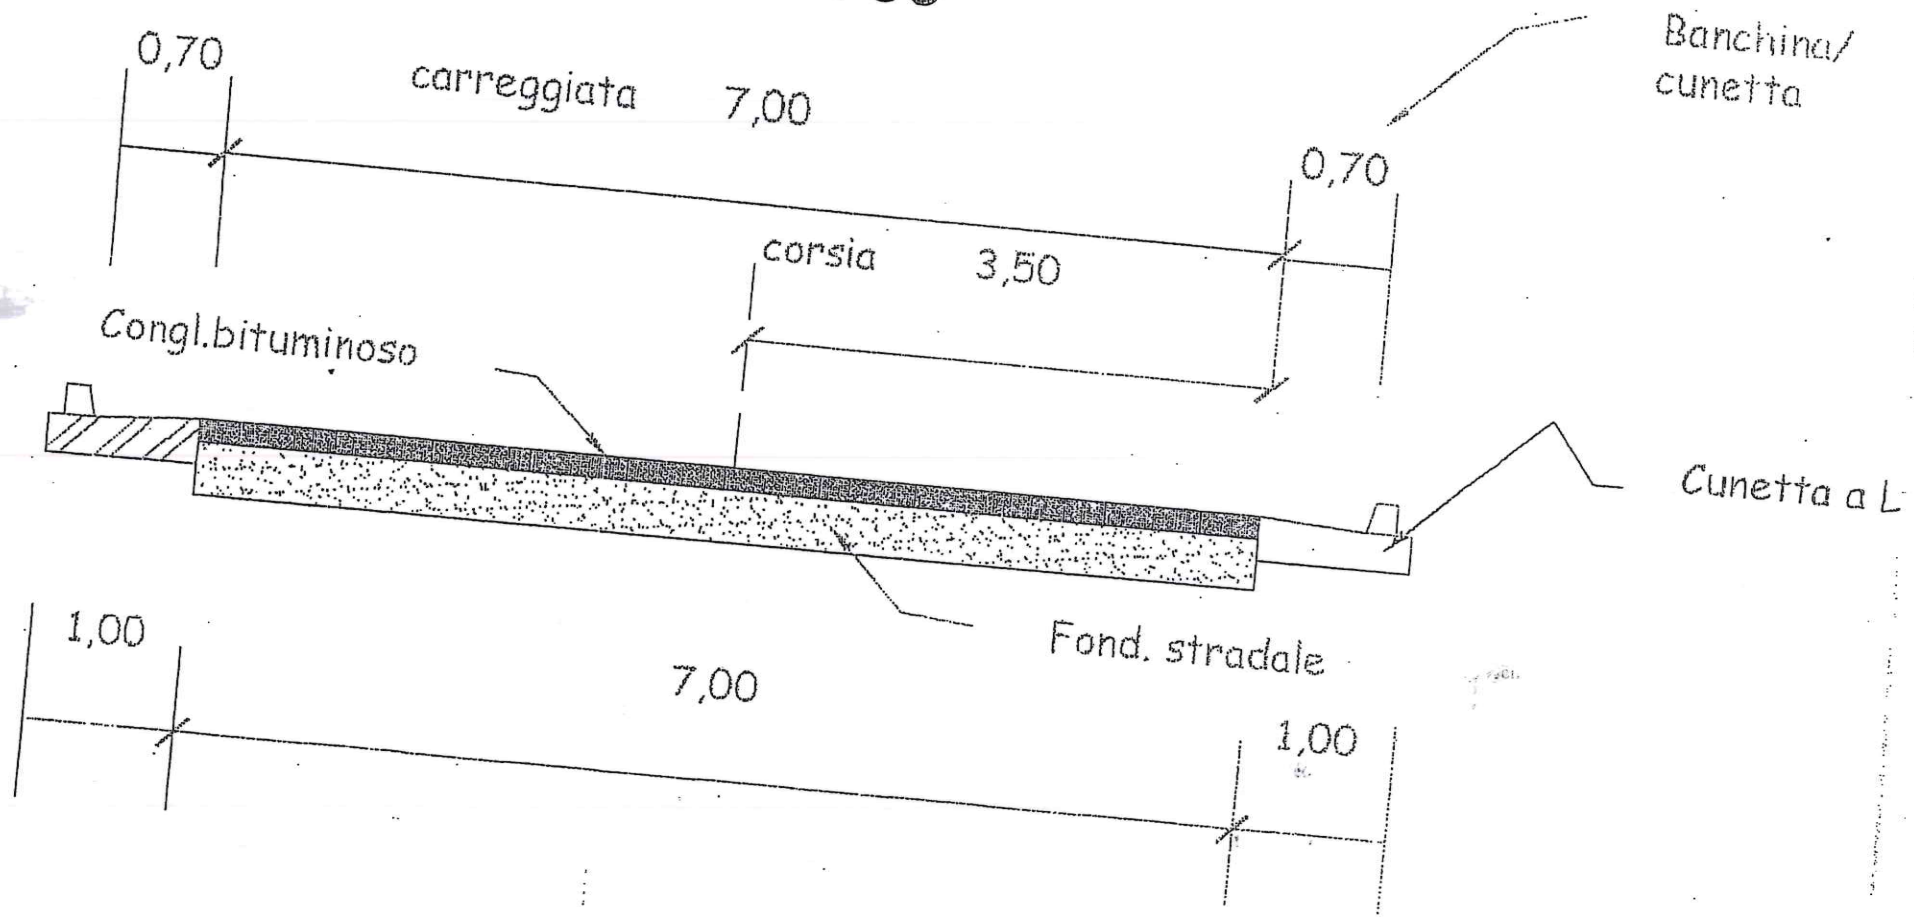

Sezione stradale (Tipo 2 gabbioni)
scala 1/50

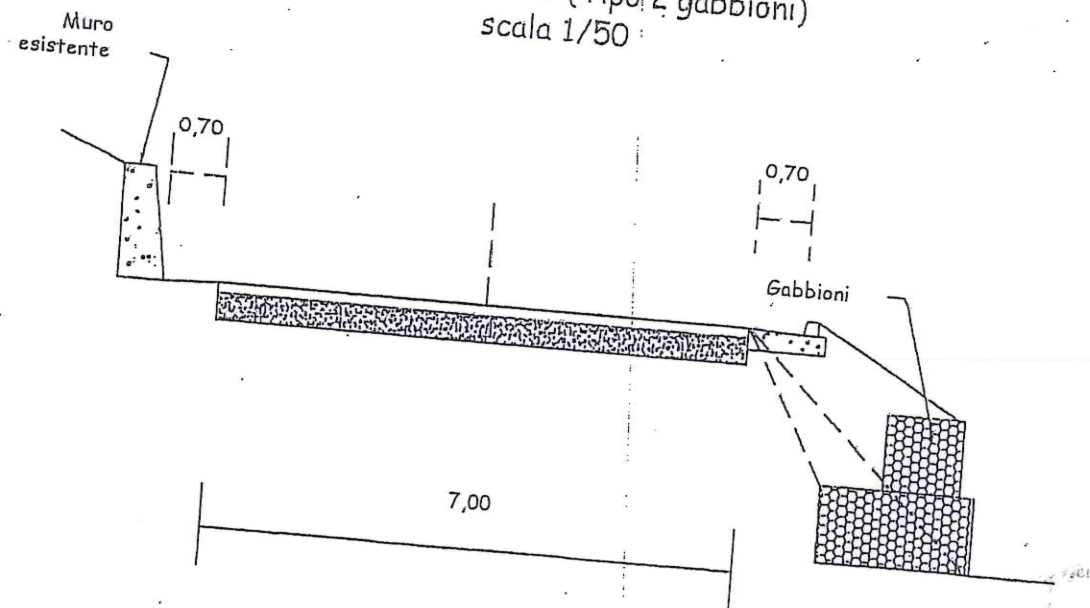

Sezione stradale (Tipo 1 gabbione)
scala 1/50

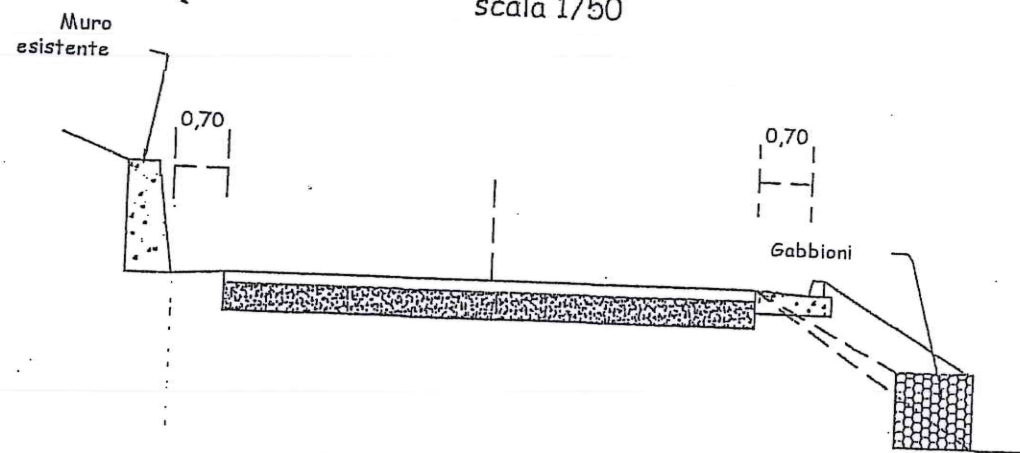

SEZIONE TIPO

n°1

