



LIBERO CONSORZIO COMUNALE DI AGRIGENTO

ai sensi della L.R. n 15/2015

**OGGETTO: PROGETTO PER I LAVORI DI M.S. E MESSA IN SICUREZZA
DELLE SS.PP. N 85 A GROTTA - SCINTILLIA E 51 GROTTA - COMITINI.**

CUP : B47H24000920002

Progetto Esecutivo

Rev. n. 0 del / /2024

ELABORATI

6 – Elaborati grafici

GRUPPO DI PROGETTAZIONE

Progettista e Coord sicurezza:

- Ing. Filippo Napoli

Geologo:

dott. geol. Antonio Bunone

Direttori Operativi:

- Geom. Toto' Cacciatore

- Geom. Carmelo Sciume

- Geom. Davide Moncada

II VERIFICATORE

- Arch. Alfonso Giulio

IL PROGETTISTA

Ing. FILIPPO NAPOLI

Agrigento, li **12 DIC. 2024**

**Elab.
N.**

6

Elaborati grafici

Ai sensi dell'art. 42 del D.Lgs n° 36/2023

IL RUP

Ing. Angela Rizzo

16 GEN. 2025

Agrigento, li _____


IL VERIFICATORE

Arch. Alfonso Giulio

Agrigento li **10 GEN. 2025**


MURO DI CONTRORIVA H=0,30

Scala 1:20

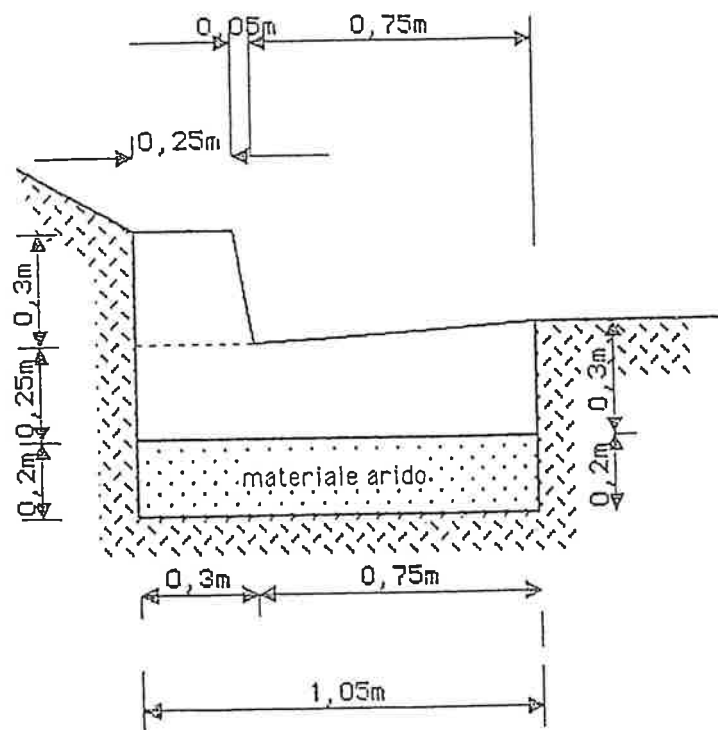


MURO DI CONTRORIVA H=1,00


Scala 1:20

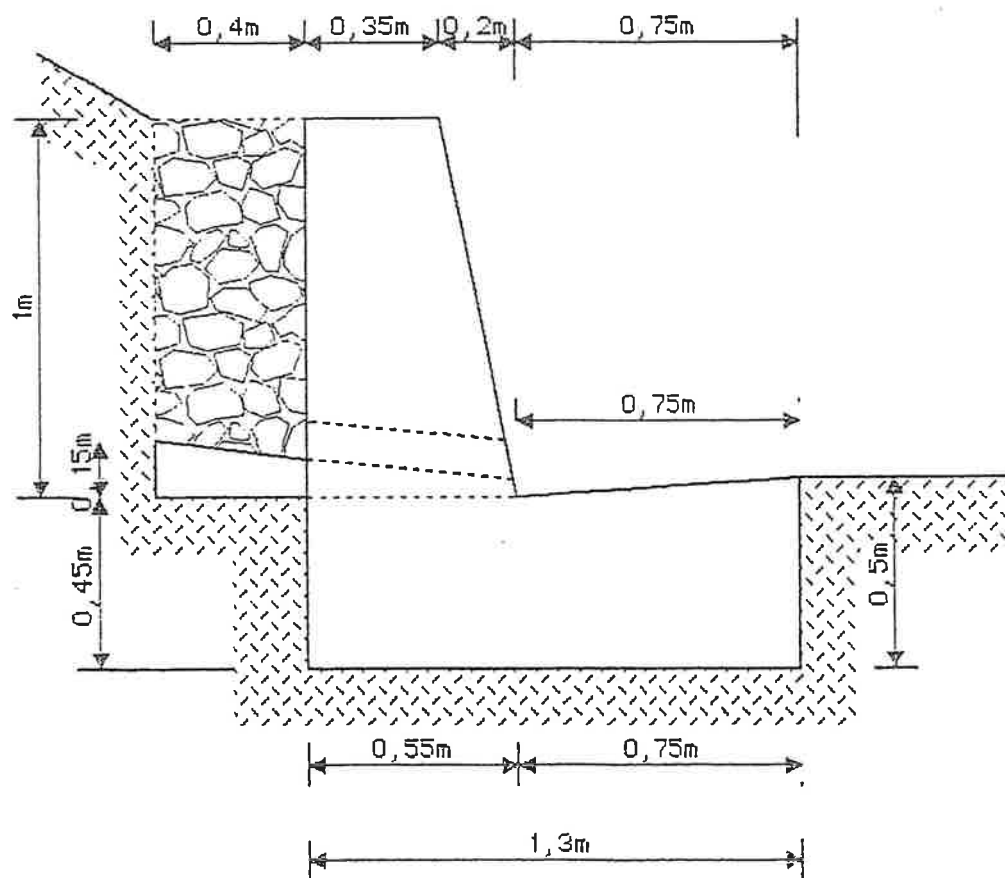

SISTEMAZIONE DI SCARPATA CON GABBIONE METALLICO
TIPO H=1.00

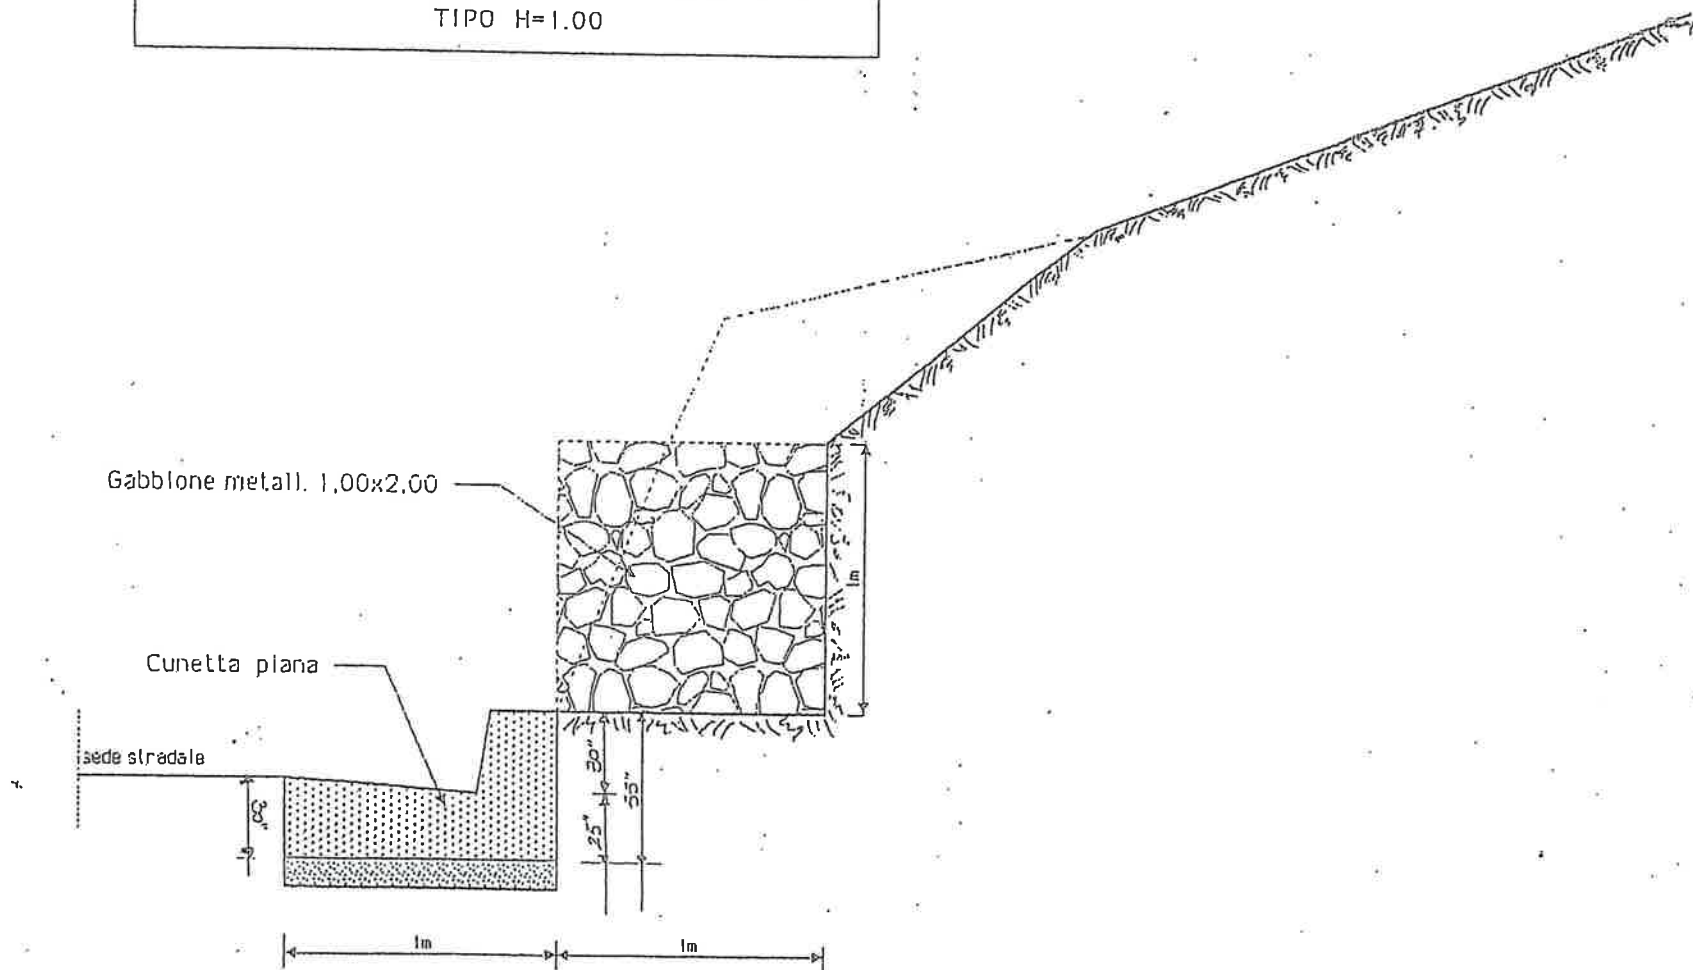


Tombino circolare

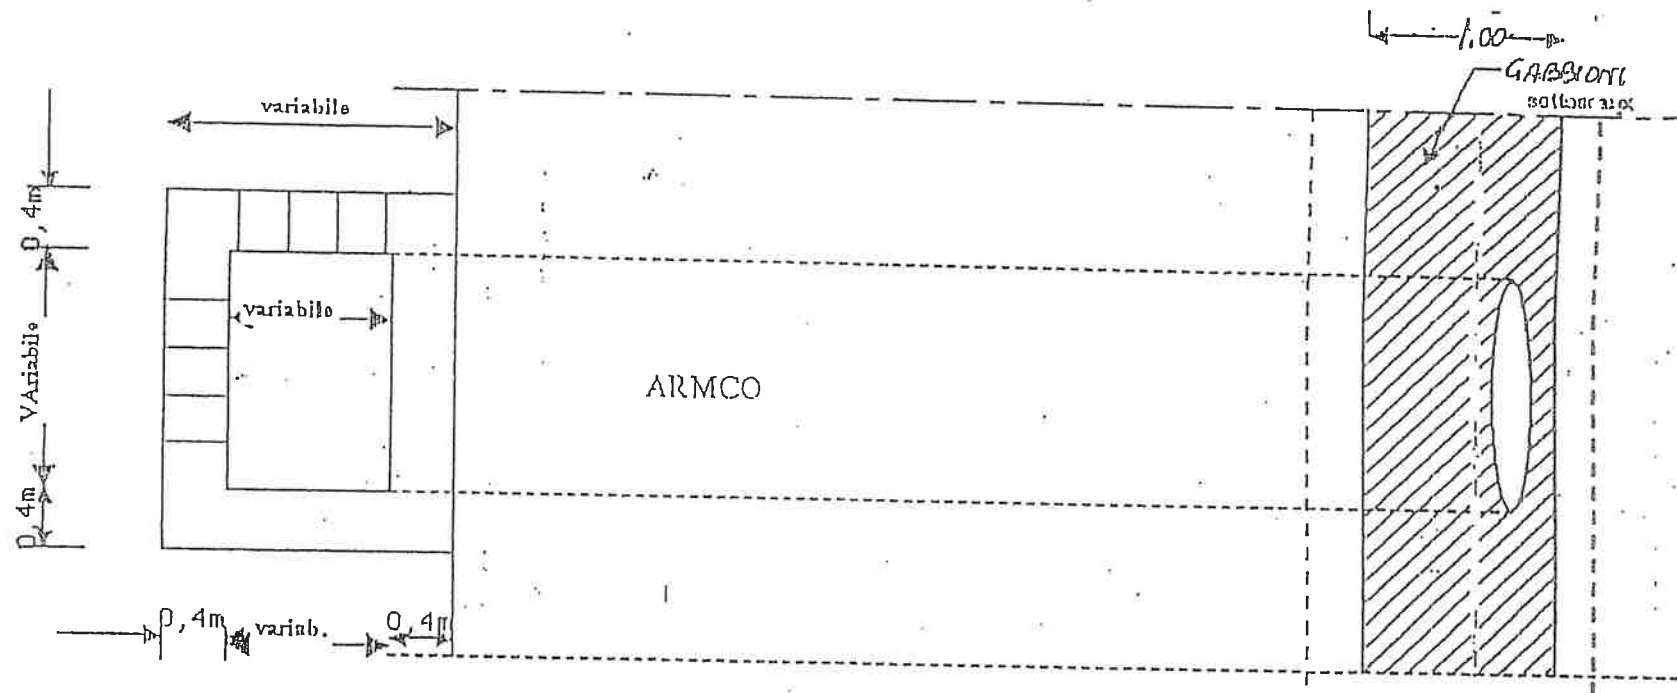

PIANTA

Piattaforma stradale Tipo scala 1/50

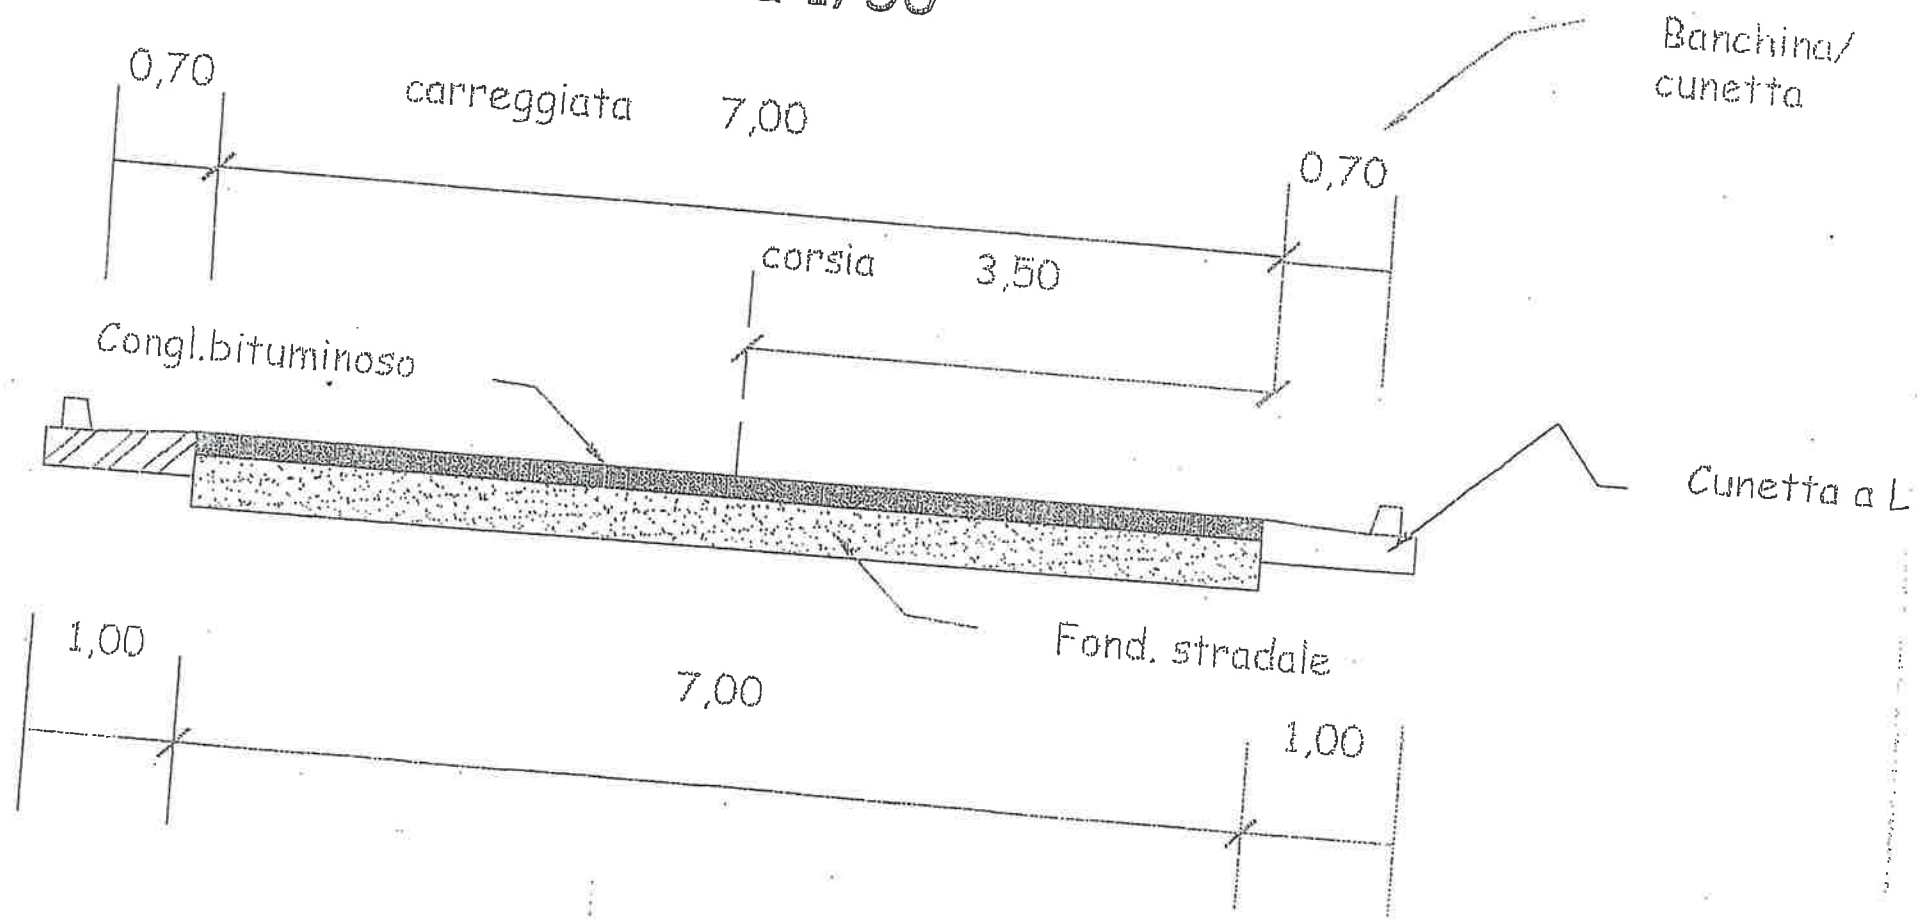

Sezione stradale (Tipo 2 gabbioni)
scala 1/50


Muro
esistente

0,70

0,70

Gabbioni

7,00

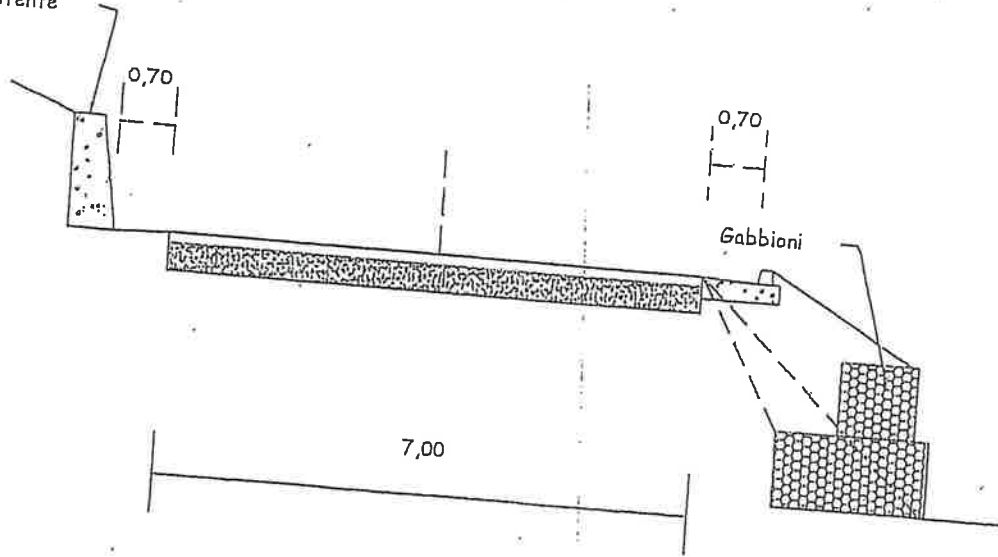


DA PALI

PART TRAVE DI CORONAMENTO





PART SEZIONE TRASVERSALE PARATA

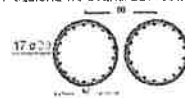

PARATIA COSTITUITA DA PALI


SEZIONE PARATIA

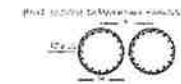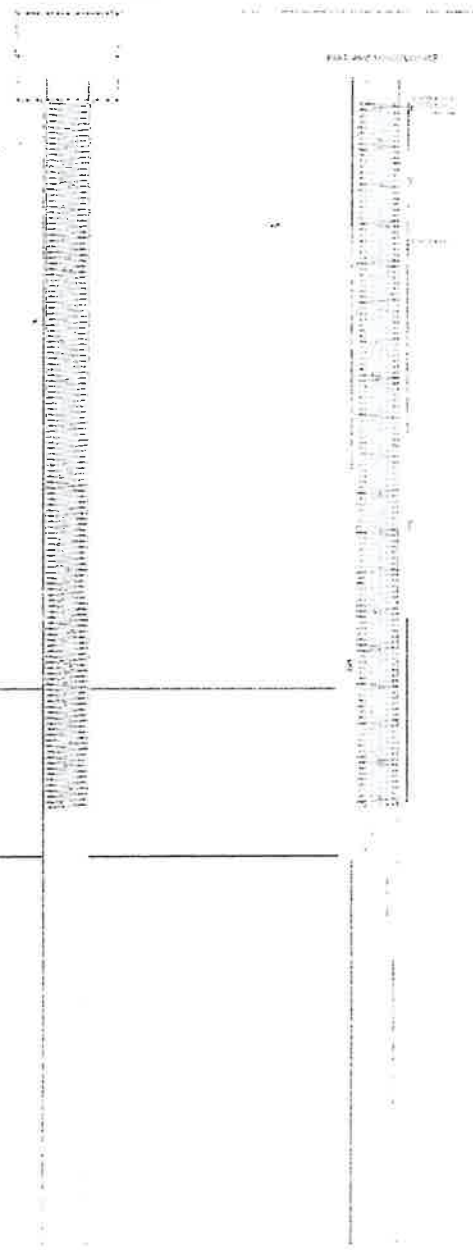


270

1500


PART. ARM. LONGITUDINALE

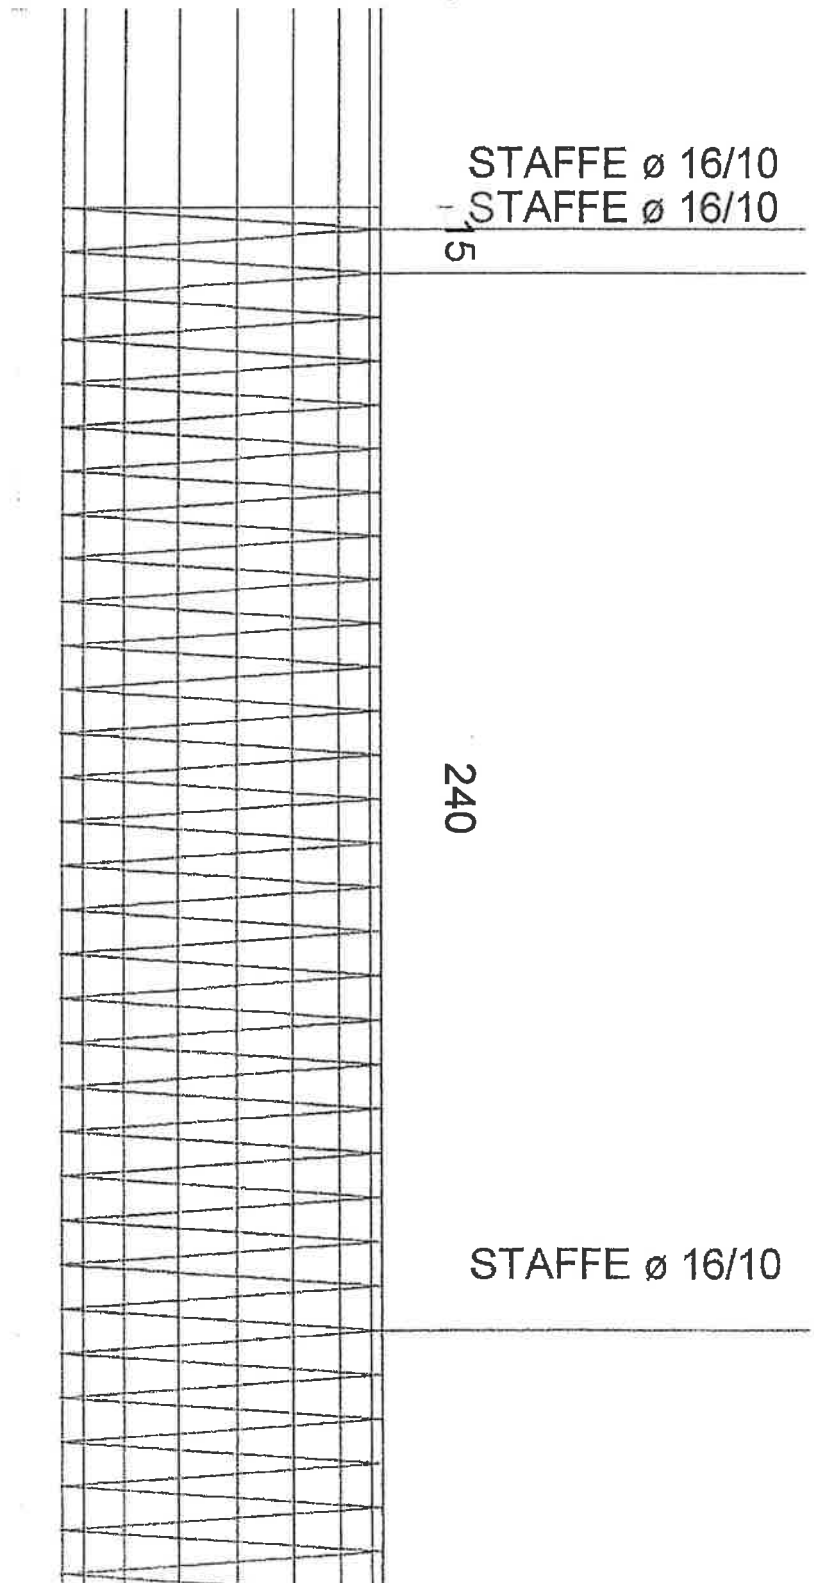

PART. TRAVE DI CORONAMENTO

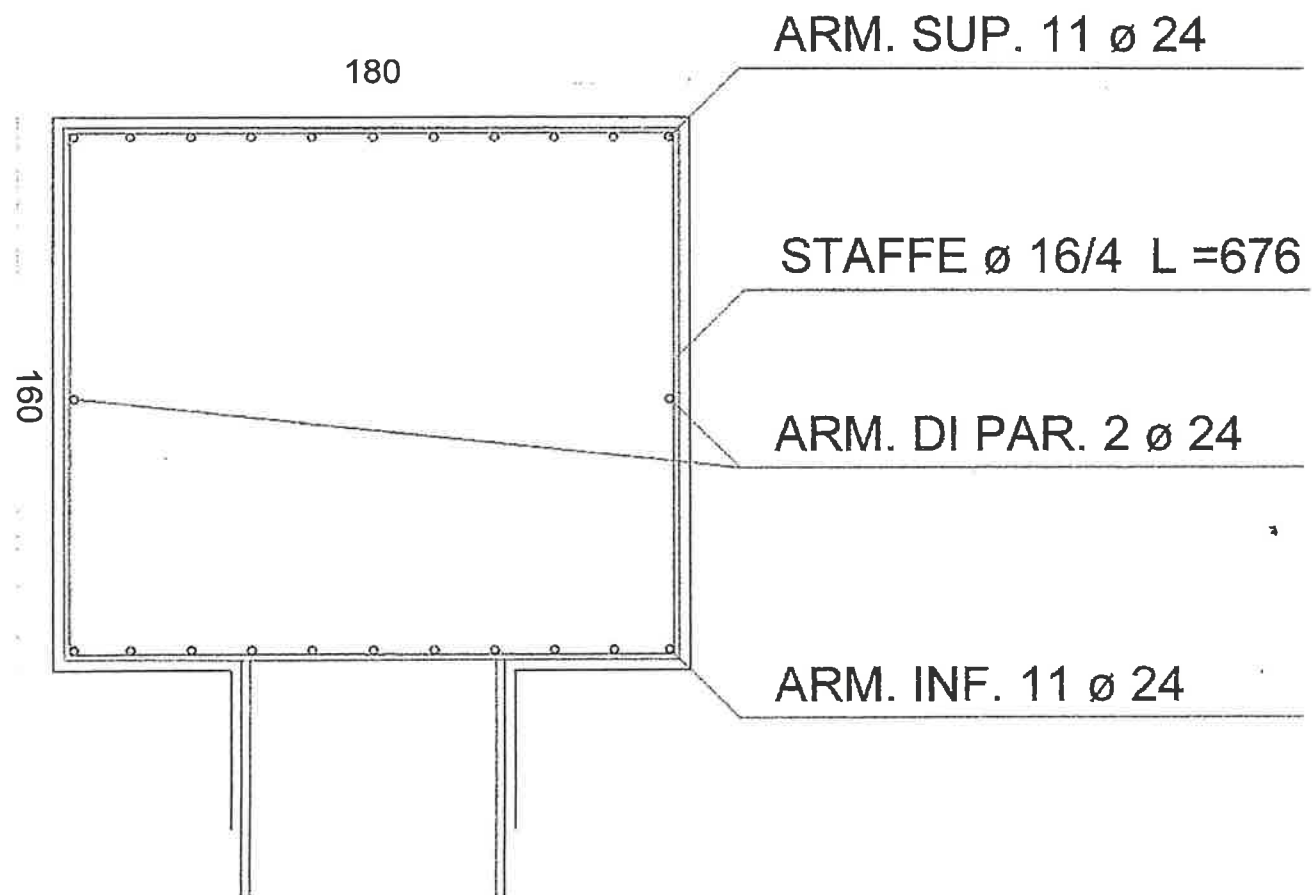

PART. SEZIONE TRASVERSALE PARATIA

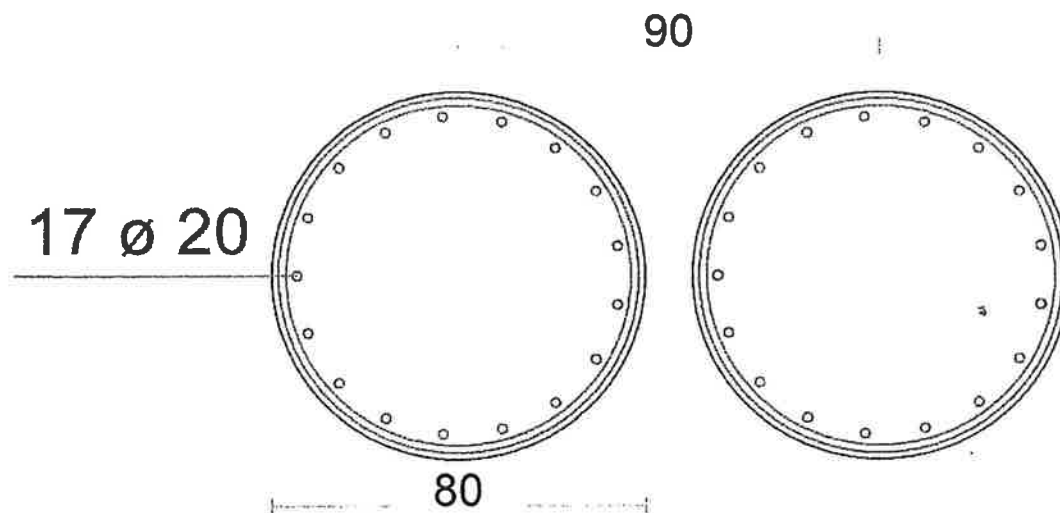

SEZIONE TIPO

n°1

