



LIBERO CONSORZIO COMUNALE DI AGRIGENTO

ai sensi della L.R. n 15/2015

OGGETTO: LAVORI DI DI MANUTENZIONE STRAORDINARIA DELLA RETE VIARIA SECONDARIA E MESSA IN SICUREZZA STRADE PROVINCIALI, SP. 31, SP.61, SPC.19, SPC 18, SPC 15.

Livello di progettazione: ESECUTIVO

Rev. n. 0 del ___ / ___ /2023

ELABORATI

- 1 – Relazione generale
- 2 – Relazione geologica
- 3_ Corografia
- 4 – Planimetria Generale
- 5 – Elenco dei prezzi
- 6 – Elaborati grafici
- 7- Computo Metrico
- 8 – Piano di sicurezza e coordinamento
- 9 – Capitolato speciale d'appalto e schema contratto
- 10 – Cronoprogramma dei lavori

GRUPPO DI PROGETTAZIONE

Progettista e Coord sicurezza:

- Ing. Filippo Napoli

Geologo:

- dott. geol. Marzio Tuttolomondo

Direttore Operativo:

- geom. Cacciatore Toto'

RUP-VERIFICATORE

- Arch .Alfonso Giulio

IL PROGETTISTA

ing. Filippo Napoli

Agrigento, li

24 NOV, 2023

lab.
N.

Testata


Ai sensi del ' art 42 D.Lgs n°36/2023

RUP – VERIFICATORE


Arch Alfonso Giulio

Agrigento, li

21 NOV, 2023

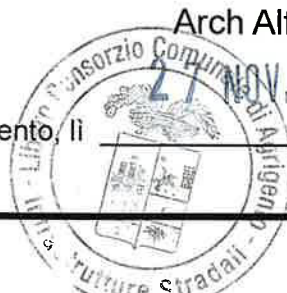

Libero Consorzio Comunale di Agrigento ex Provincia Regionale di Agrigento
 ai sensi della L.R. 15/2015
 Zonizzazione della viabilità principale

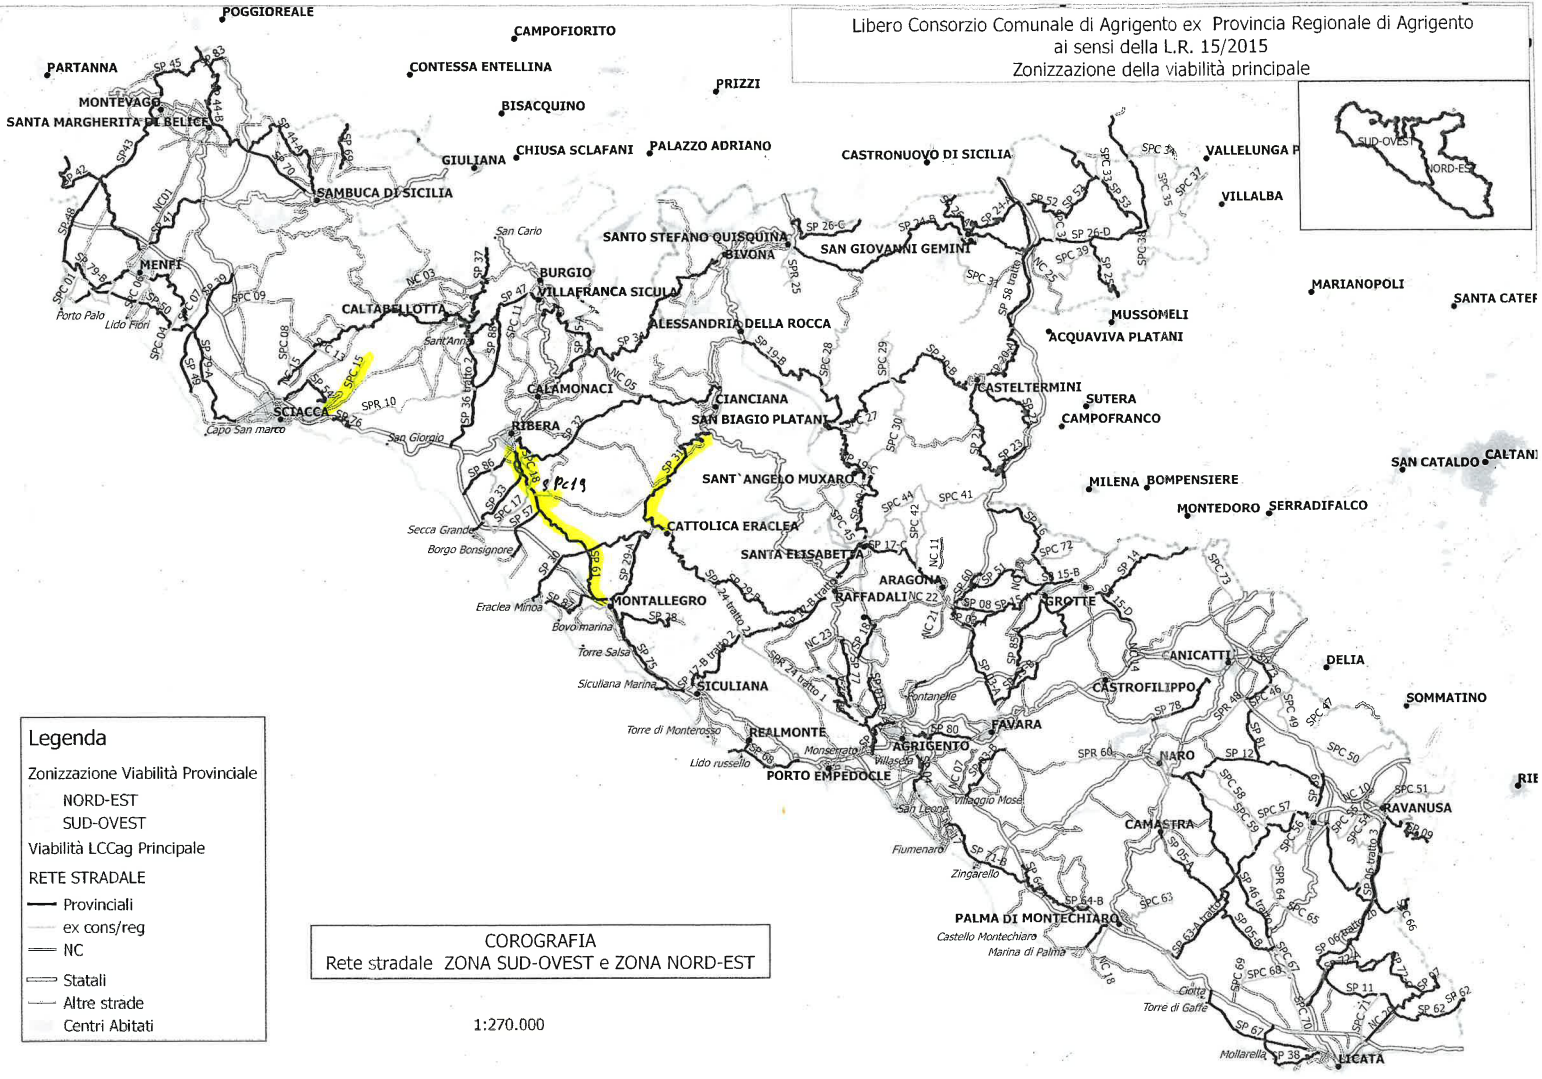

Legenda

Zonizzazione Viabilità Provinciale
 - - - - - NORD-EST
 - - - - - SUD-OVEST

Viabilità LCCag Principale

RETE STRADALE

- Provinciali
- - - - - ex cons/reg
- NC
- Statali
- - - - - Altre strade
- Centri Abitati

COROGRAFIA
 Rete stradale ZONA SUD-OVEST e ZONA NORD-EST

1:270.000