



LIBERO CONSORZIO COMUNALE DI AGRIGENTO

ai sensi della L.R. n 15/2015

**LAVORI DI MANUTENZIONE STRAORDINARIA PER LA RIMOZIONE DELLE
CONDIZIONI DI PERICOLO E MESSA IN SICUREZZA DELLE SS.PP. 5A – 5B – 46 – 63A
CUP: B87H22004310001**

PREZZARIO REGIONALE ANNO 2025

Rev. n. 0 del __/__/2025

ELABORATI:

01	Relazione Generale e Quadro Economico
02	Relazione Geologica
03	Corografia e Planimetrie
04	Elaborati Grafici
05	Elenco dei prezzi unitari
06	Schema di contratto e Capitolato Speciale D'Appalto
07	Piano di Sicurezza e Coordinamento, Fascicolo dell'Opera
08	Relazione Criteri Ambientali Minimi (CAM)
09	Cronoprogramma dei Lavori
10	Piano di manutenzione delle opere e delle sue parti

GRUPPO DI PROGETTAZIONE

Progettista e coord sicurezza

- ing. Angela Rizzo

Collaboratori tecnici:

- geom Carmelo Filorizzo

- geom. Davide Moncada

- geom. Giuseppe Agnello

Geologo

- Dott. Geol. Antonio Bunone

RUP

- Ing. Angela Rizzo

VERIFICATORE

- (Arch Alessandro Tuttolomondo)

IL PROGETTISTA

(Ing. Angela Rizzo)

Agrigento, li 09 DIC. 2025

Verificato ai sensi dell'art. 42 del
D.Lgs 36/2023

IL VERIFICATORE

(Arch Alessandro Tuttolomondo)

Agrigento, li 09 DIC. 2025

IL RUP

(Ing. Angela Rizzo)

Agrigento, li 10 DIC. 2025

Elab.
N.

0.4


Elaborati Grafici

VISTI:




MURO DI CONTRORIVA H=0,30

Scala 1:20

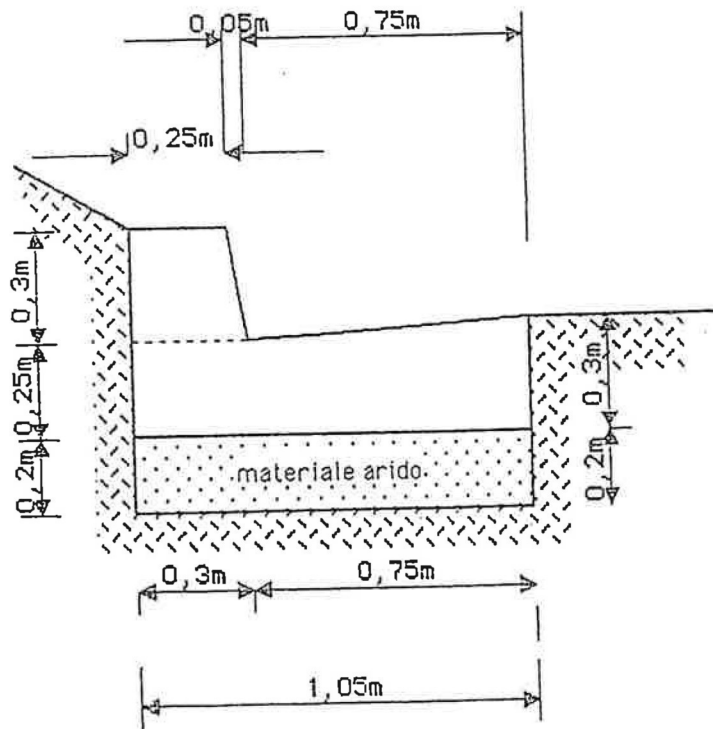


Piattaforma stradale tipo scala 1/50

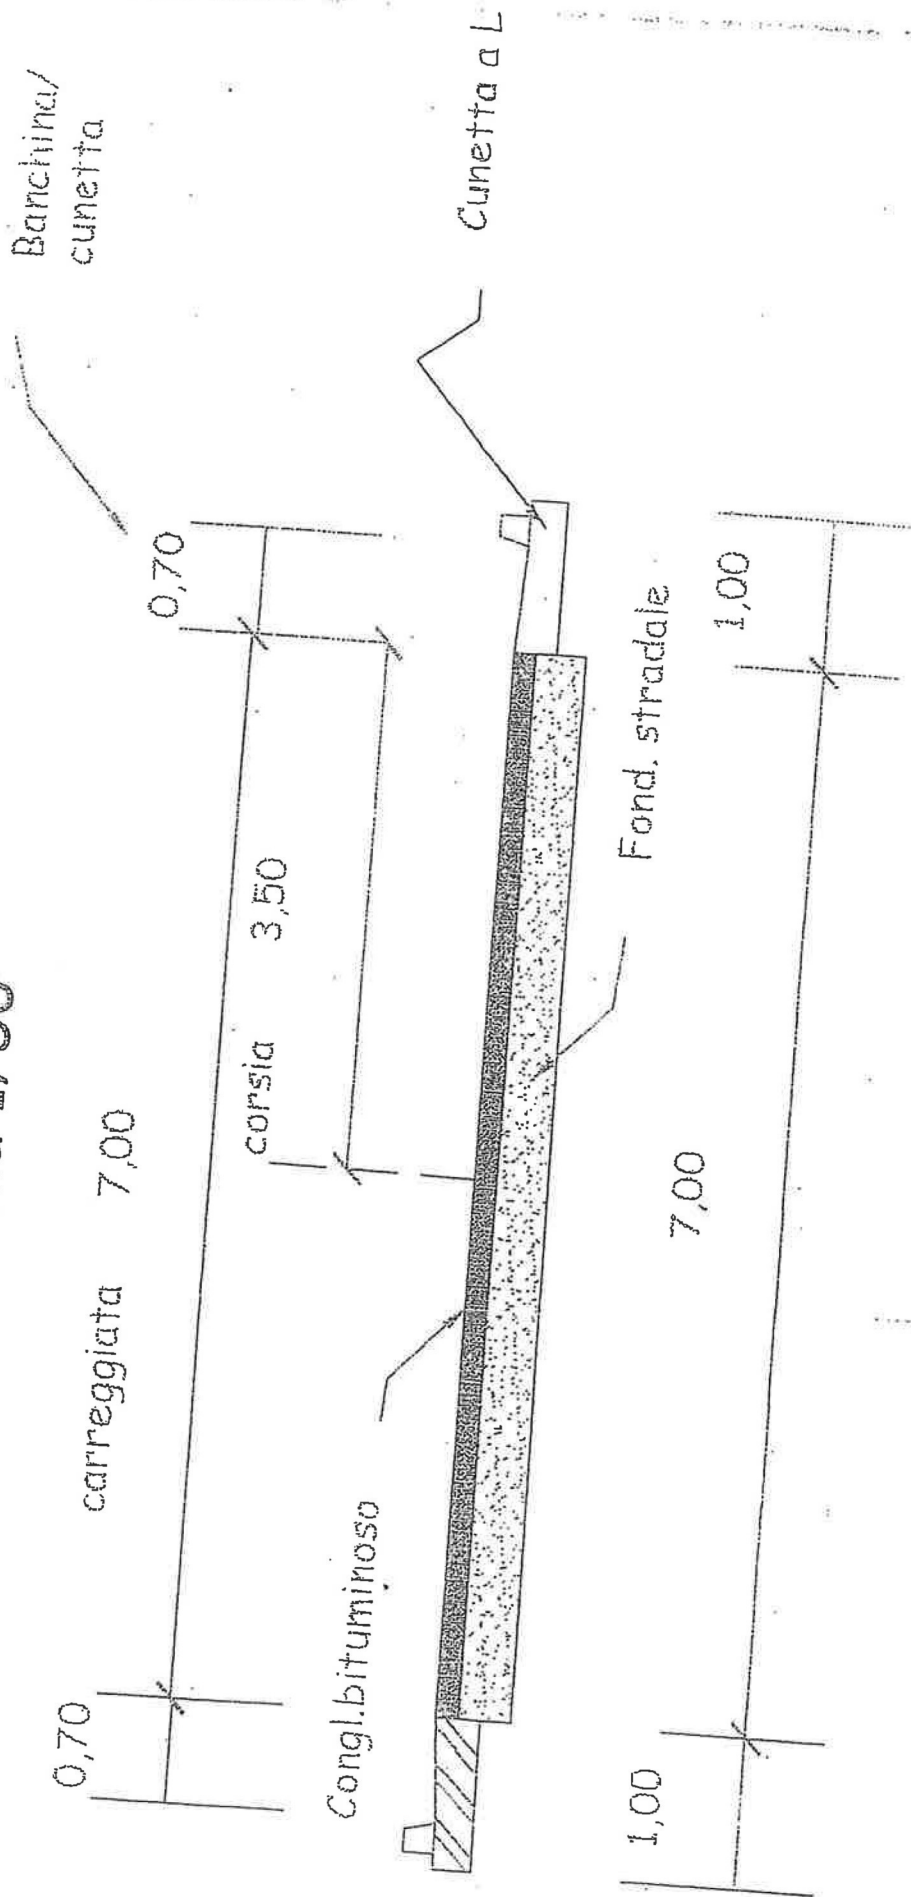

MURO DI CONTRORIVA H=1,00

Scala 1:20

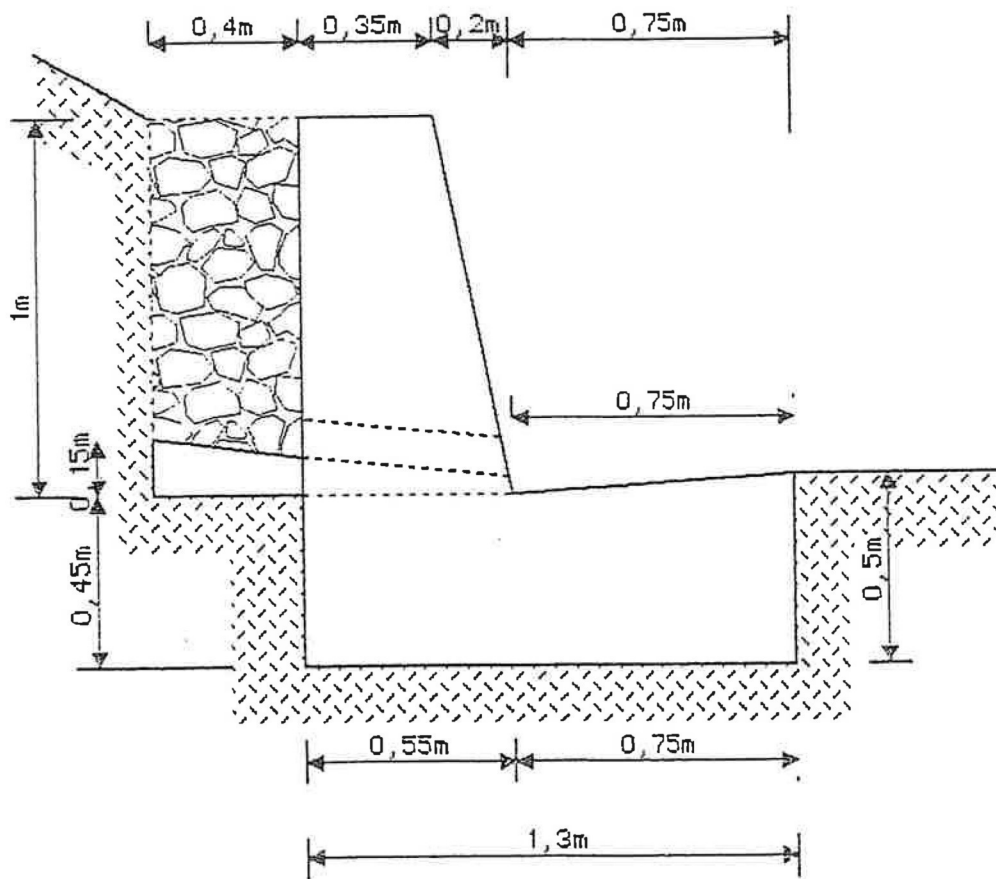


Tombino circolare





PIANTA


SISTEMAZIONE DI SCARPATA CON GABBIONE METALLICO
TIPO H=1.00

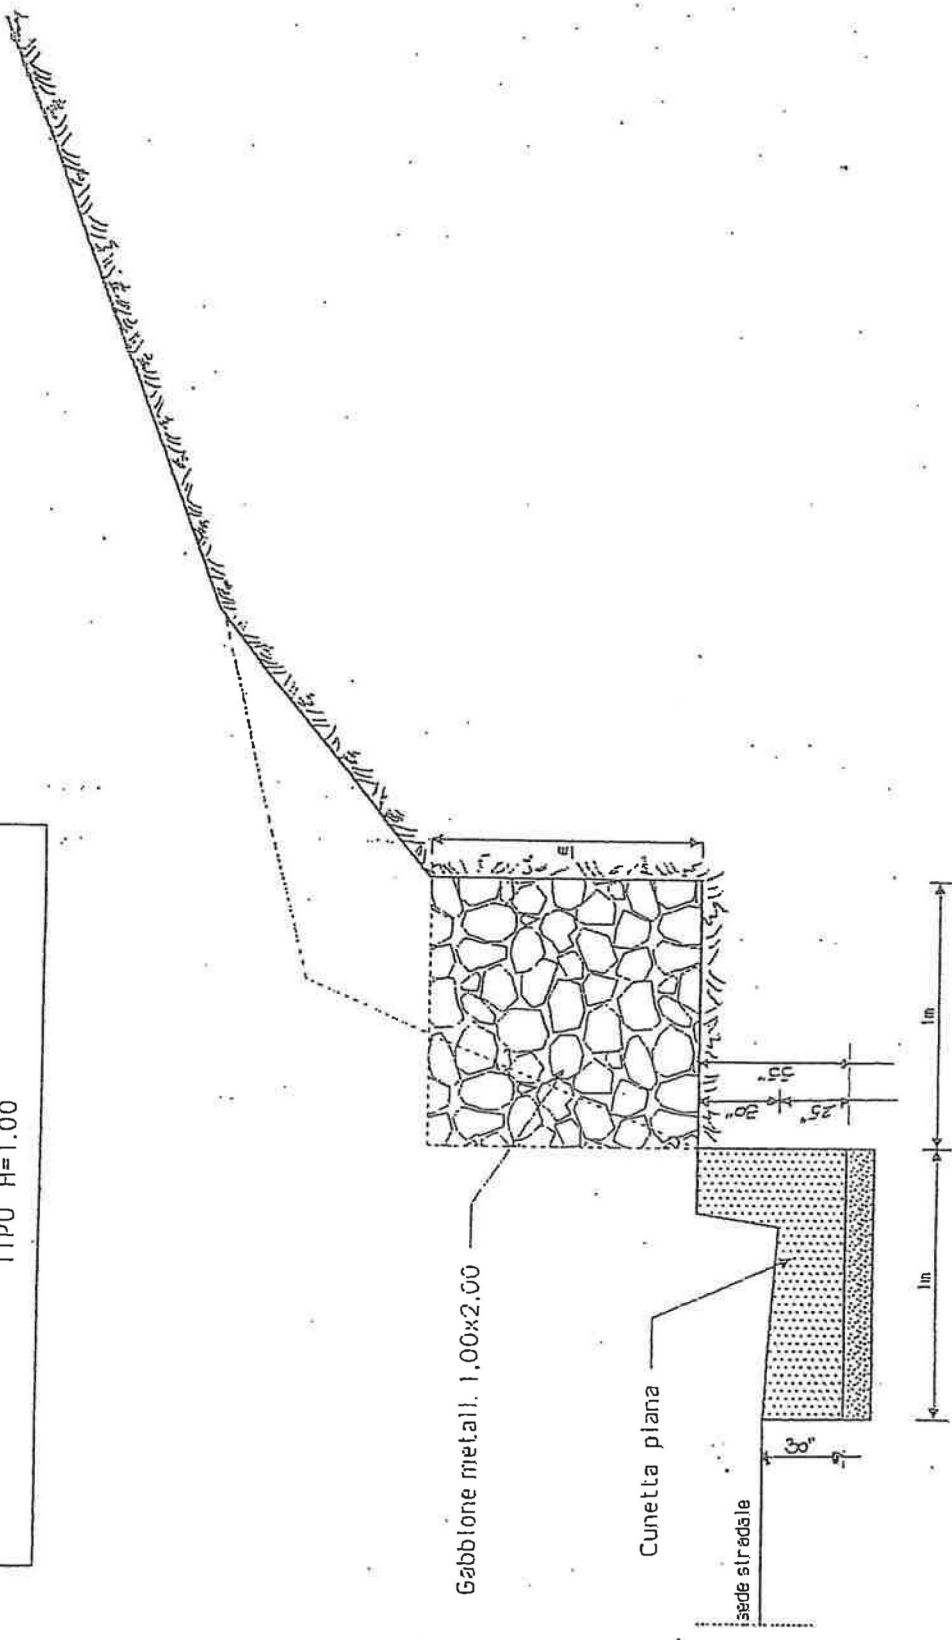


Tipo di intervento da realizzare Per la collocazione della barriera Bordo Ponte

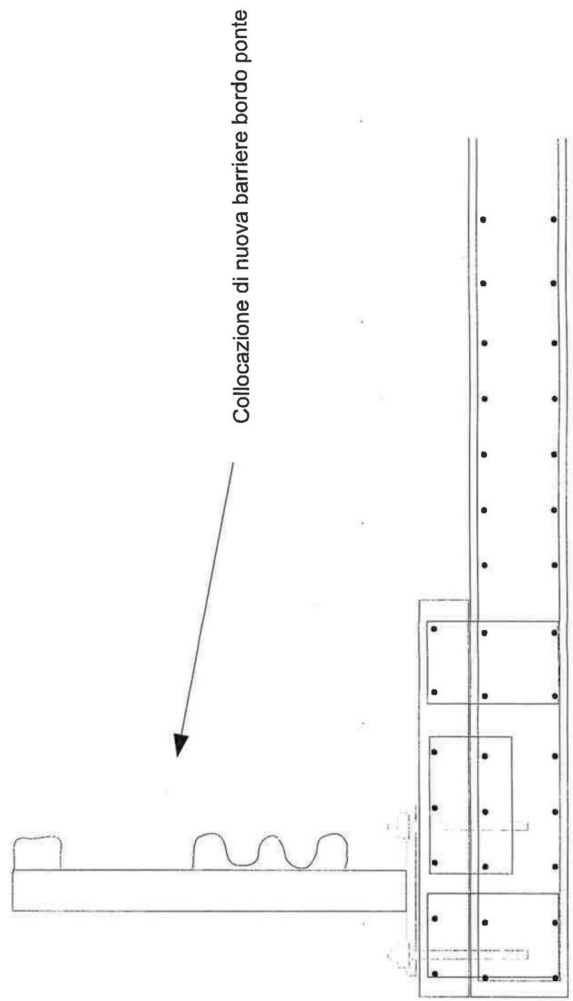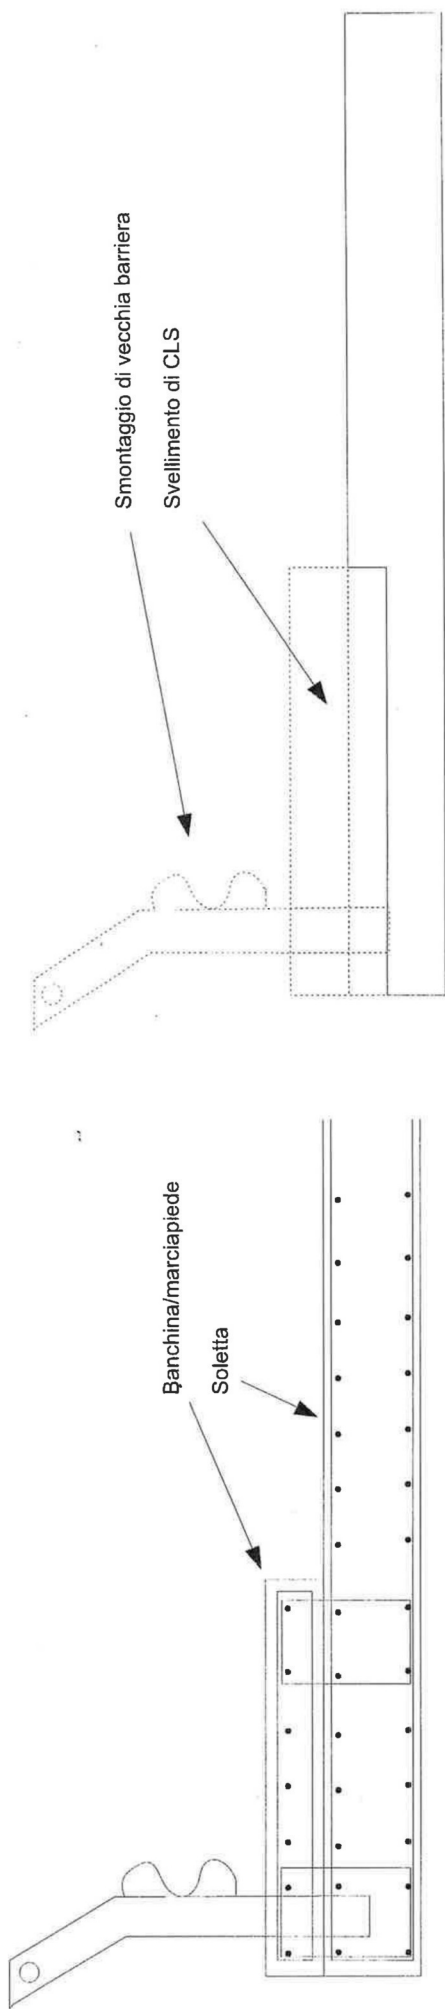


GABBIONE IN RETE METALLICA A
DOPPIO TORSIONE
E CHIURO - QUOTATO
SCALA 1:50

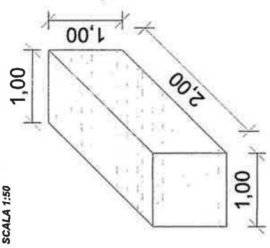


GABBIONE APERTO - ASSONOMETRIA
SCALA 1:50

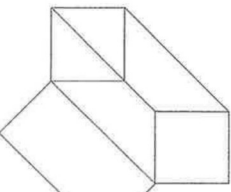

GABBIONE APERTO PIANTA
SCALA 1:50

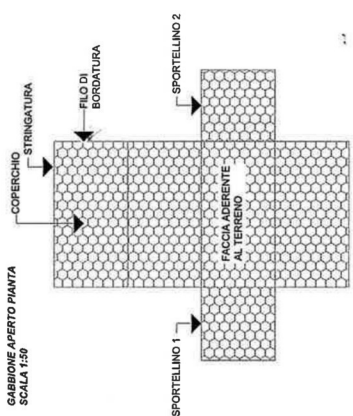


PARTICOLARE COSTRUTTIVO GABBIONE
SCALA 1:50

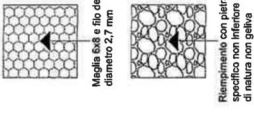


Maglie 6x8 e filo del diametro 2,7 mm
Riempimento con pietrame di peso specifico non inferiore a 20N/mc e di natura non geliva

STATO ATTUALE - SEZIONE
SCALA 1:50

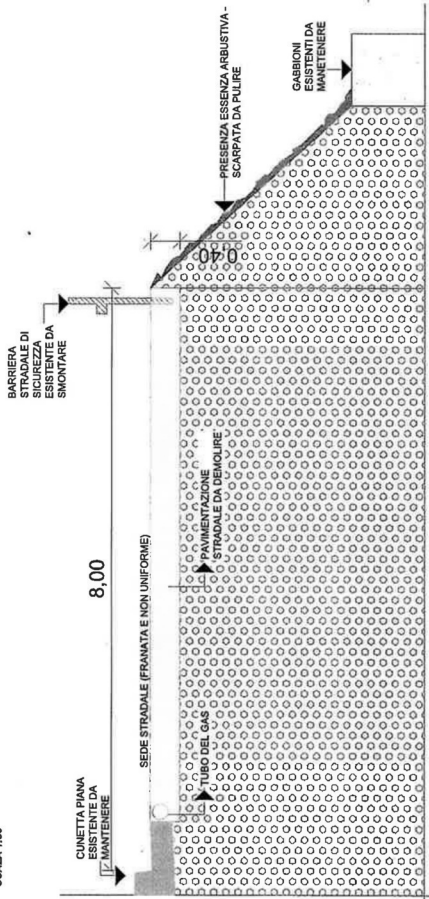


RICOSTRUZIONE - SEZIONE
SCALA 1:50

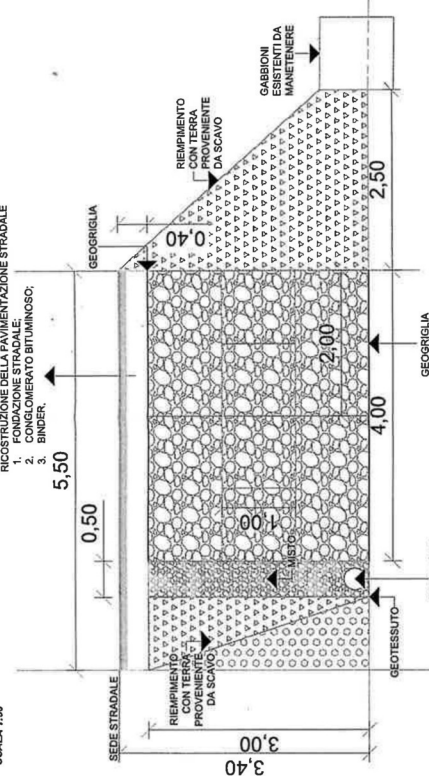


RICOSTRUZIONE DELLA PAVIMENTAZIONE STRADALE
1. FONDAZIONE STRADALE
2. CONGLOMERATO BITUMINOSO;
3. BINDER.

SCAVO A SEZIONE OBBLIGATA - SEZIONE
SCALA 1:50

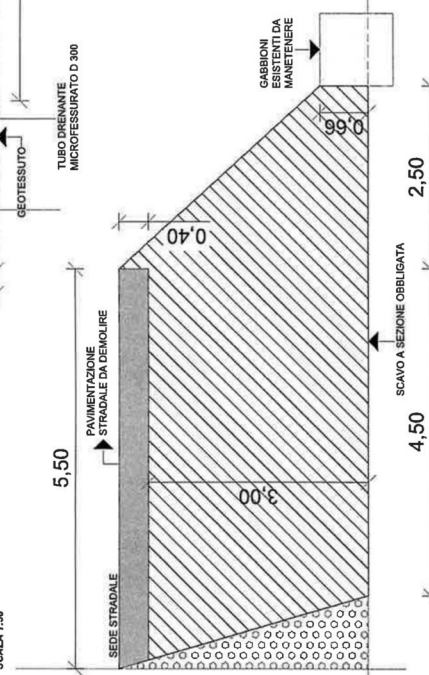


1	2	
---	---	---	---	---	---	---	---	---	----	----	-----


OPERE DI DEMOLIZIONE E SCAVO - SEZIONE
SCALA 1:50

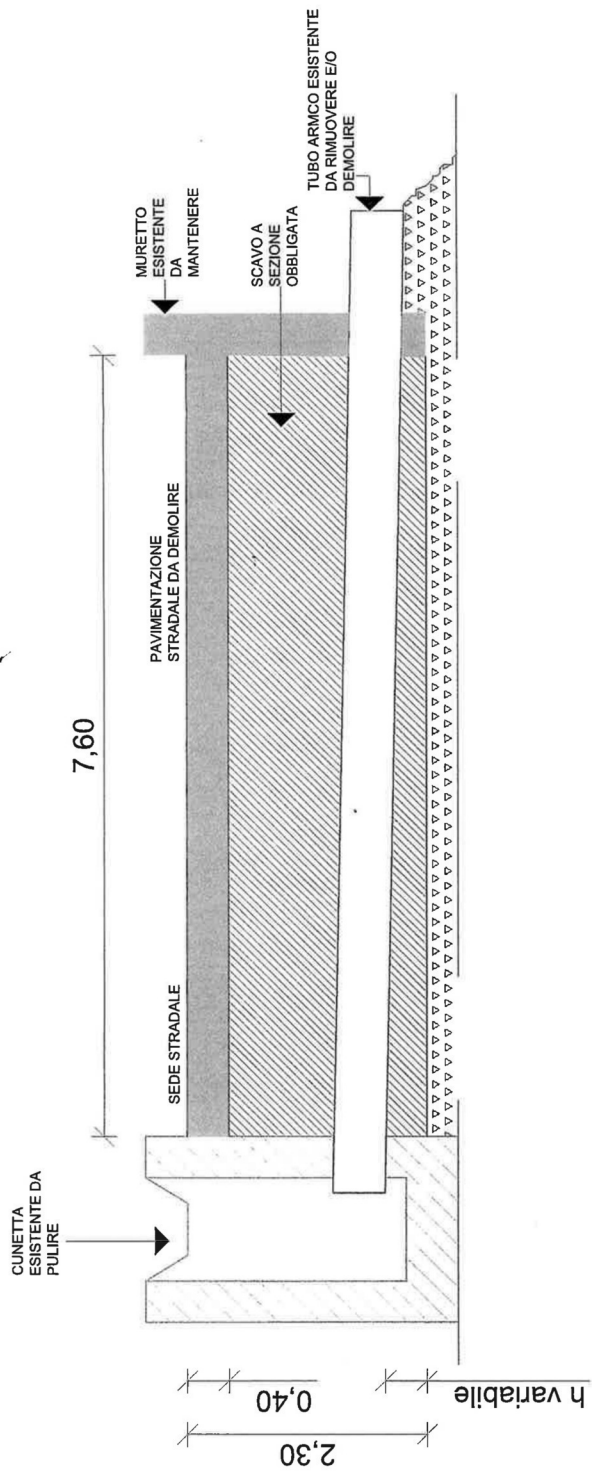


RICOSTRUZIONE - SEZIONE
POSA IN OPERA TUBO ARMCO
SCALA 1:50

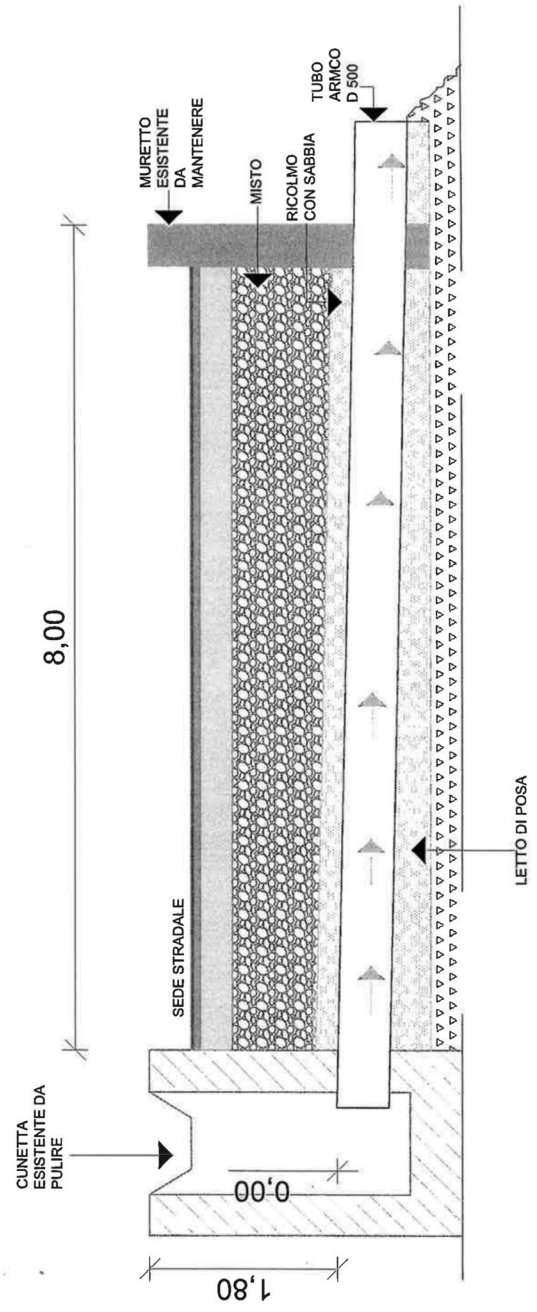


RICOSTRUZIONE - SEZIONE
POSA IN OPERA TUBO ARMCO
SCALA 1:50

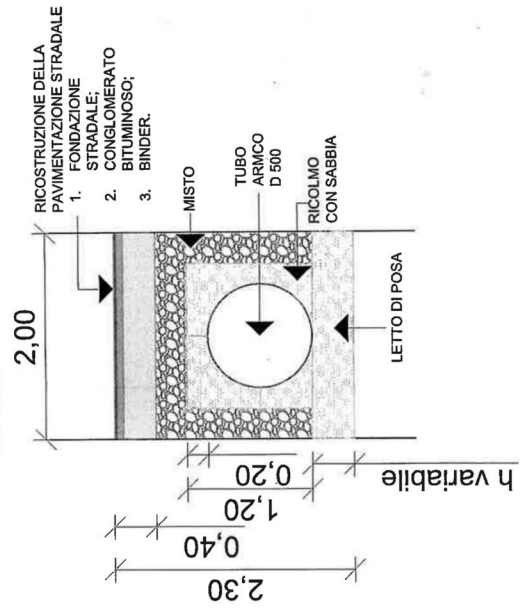


GABBIONE IN RETE METALLICA A
DOPPIO TORSIONE
GABBIONE CHIUSO - QUOTATO
SCALA 1:50

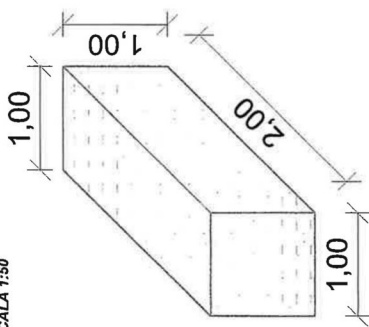


GABBIONE APERTO - ASSONOMETRIA
SCALA 1:50

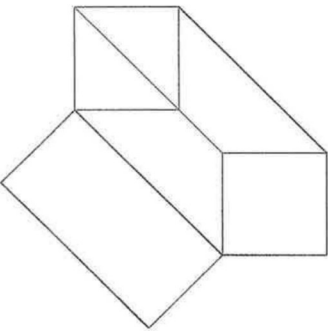


GABBIONE APERTO PIANTA
SCALA 1:50

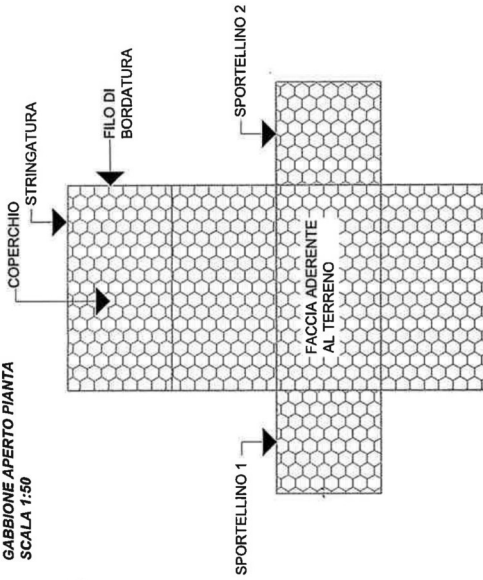

PARTICOLARE COSTRUTTIVO GABBIONE
SCALA 1:50

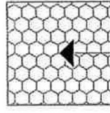


Riempimento con pietrame di peso specifico non inferiore a 20N/mc e di natura non geliva

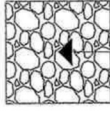


Maglia 6x8 e filo del diametro 2,7 mm


STATO ATTUALE - SEZIONE
SCALA 1:50

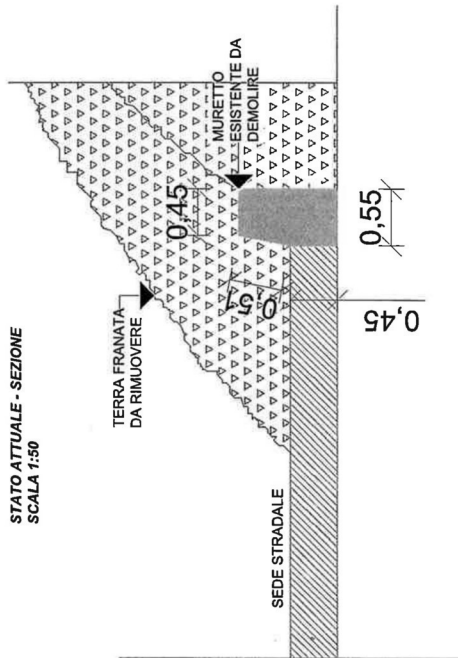


SCAVO A SEZIONE OBBLIGATA - SEZIONE
SCALA 1:50

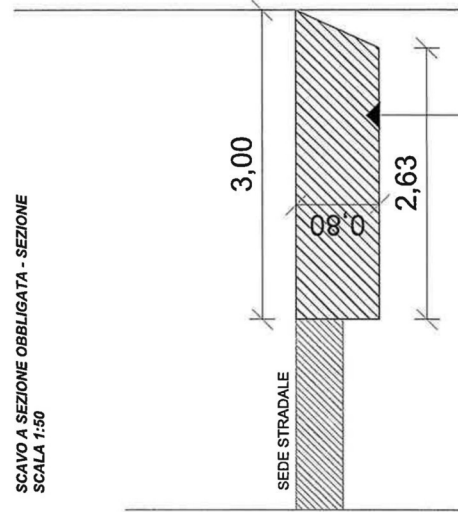

RICOSTRUZIONE - SEZIONE
SCALA 1:50

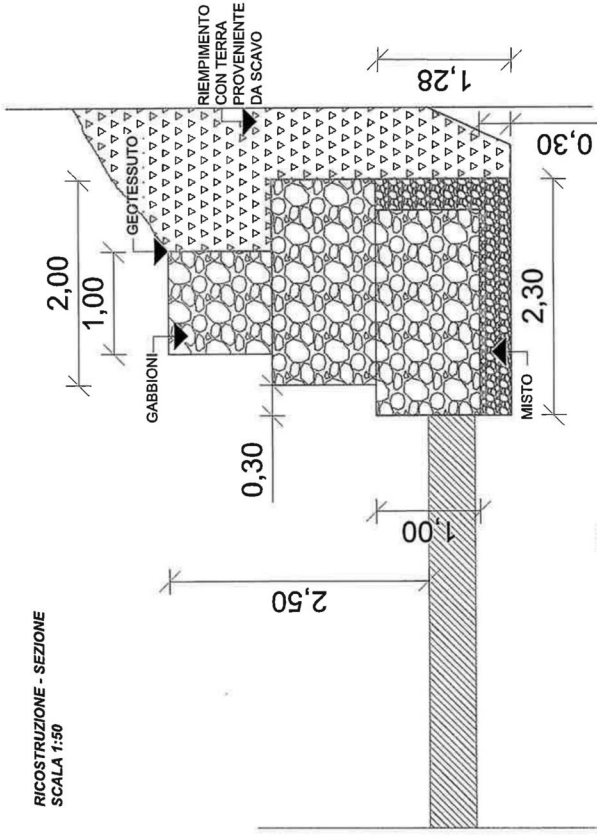


GABBIONE - PIANTA
SCALA 1:100

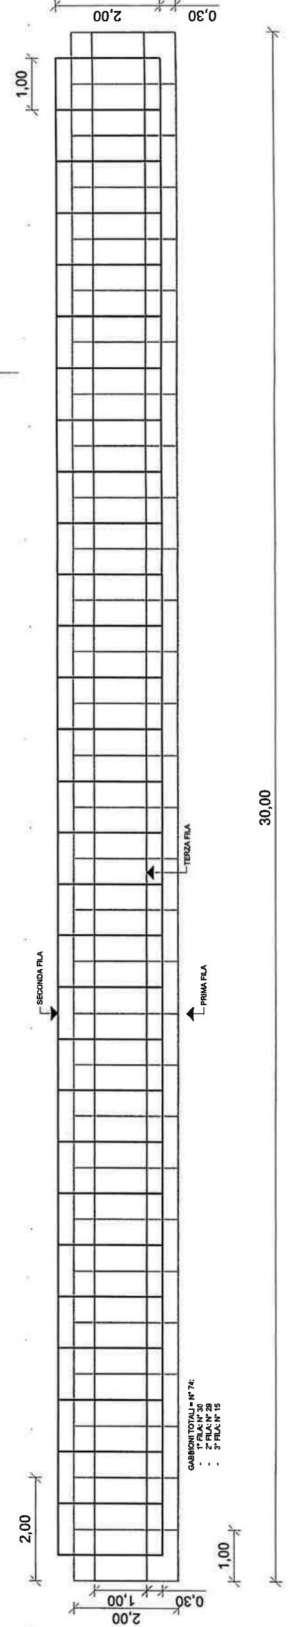


30,00


GABBIONE IN RETE METALLICA A
COPERTURA A PIGNONE
GABBIONE MISTO - QUOTATO
SCALA 1:50

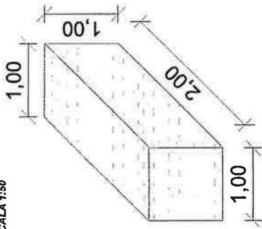

GABBIONE APERTO - ASSONOMETRIA
SCALA 1:50

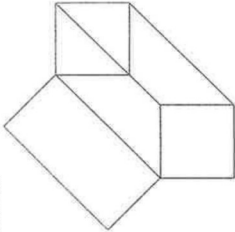

GABBIONE APERTO PIANTA
SCALA 1:50

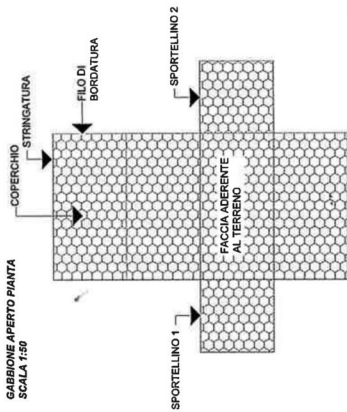


PARTICOLARE COSTRUTTIVO GABBIONE
SCALA 1:50




Riempimento con pietrame di peso specifico non inferiore a 20N/mc e di natura non grigia





SCALA 1:50

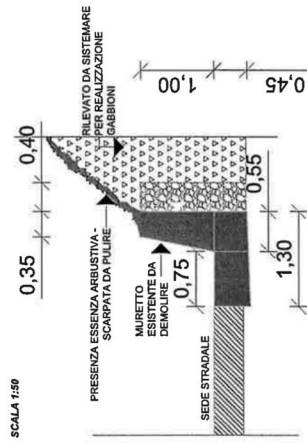

SCAVO A SEZIONE OBBLICGATA - SEZIONE
SCALA 1:50

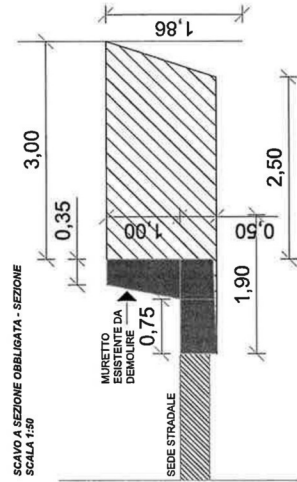

RICOSTRUZIONE - SEZIONE
SCALA 1:50

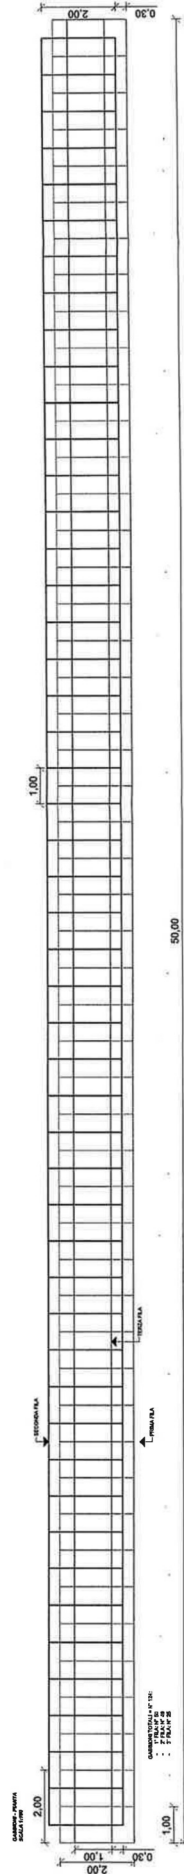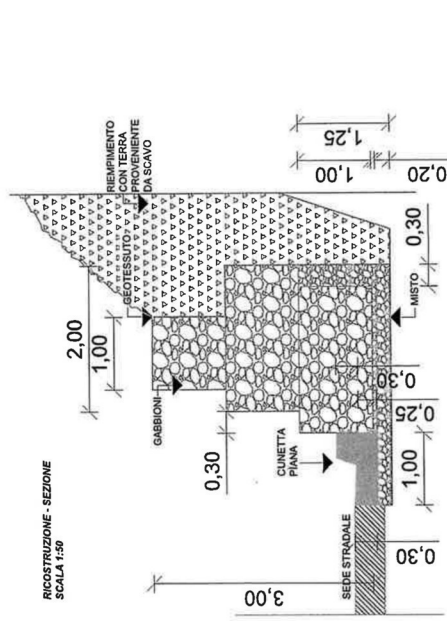

SEZIONE TIPO
n°1

