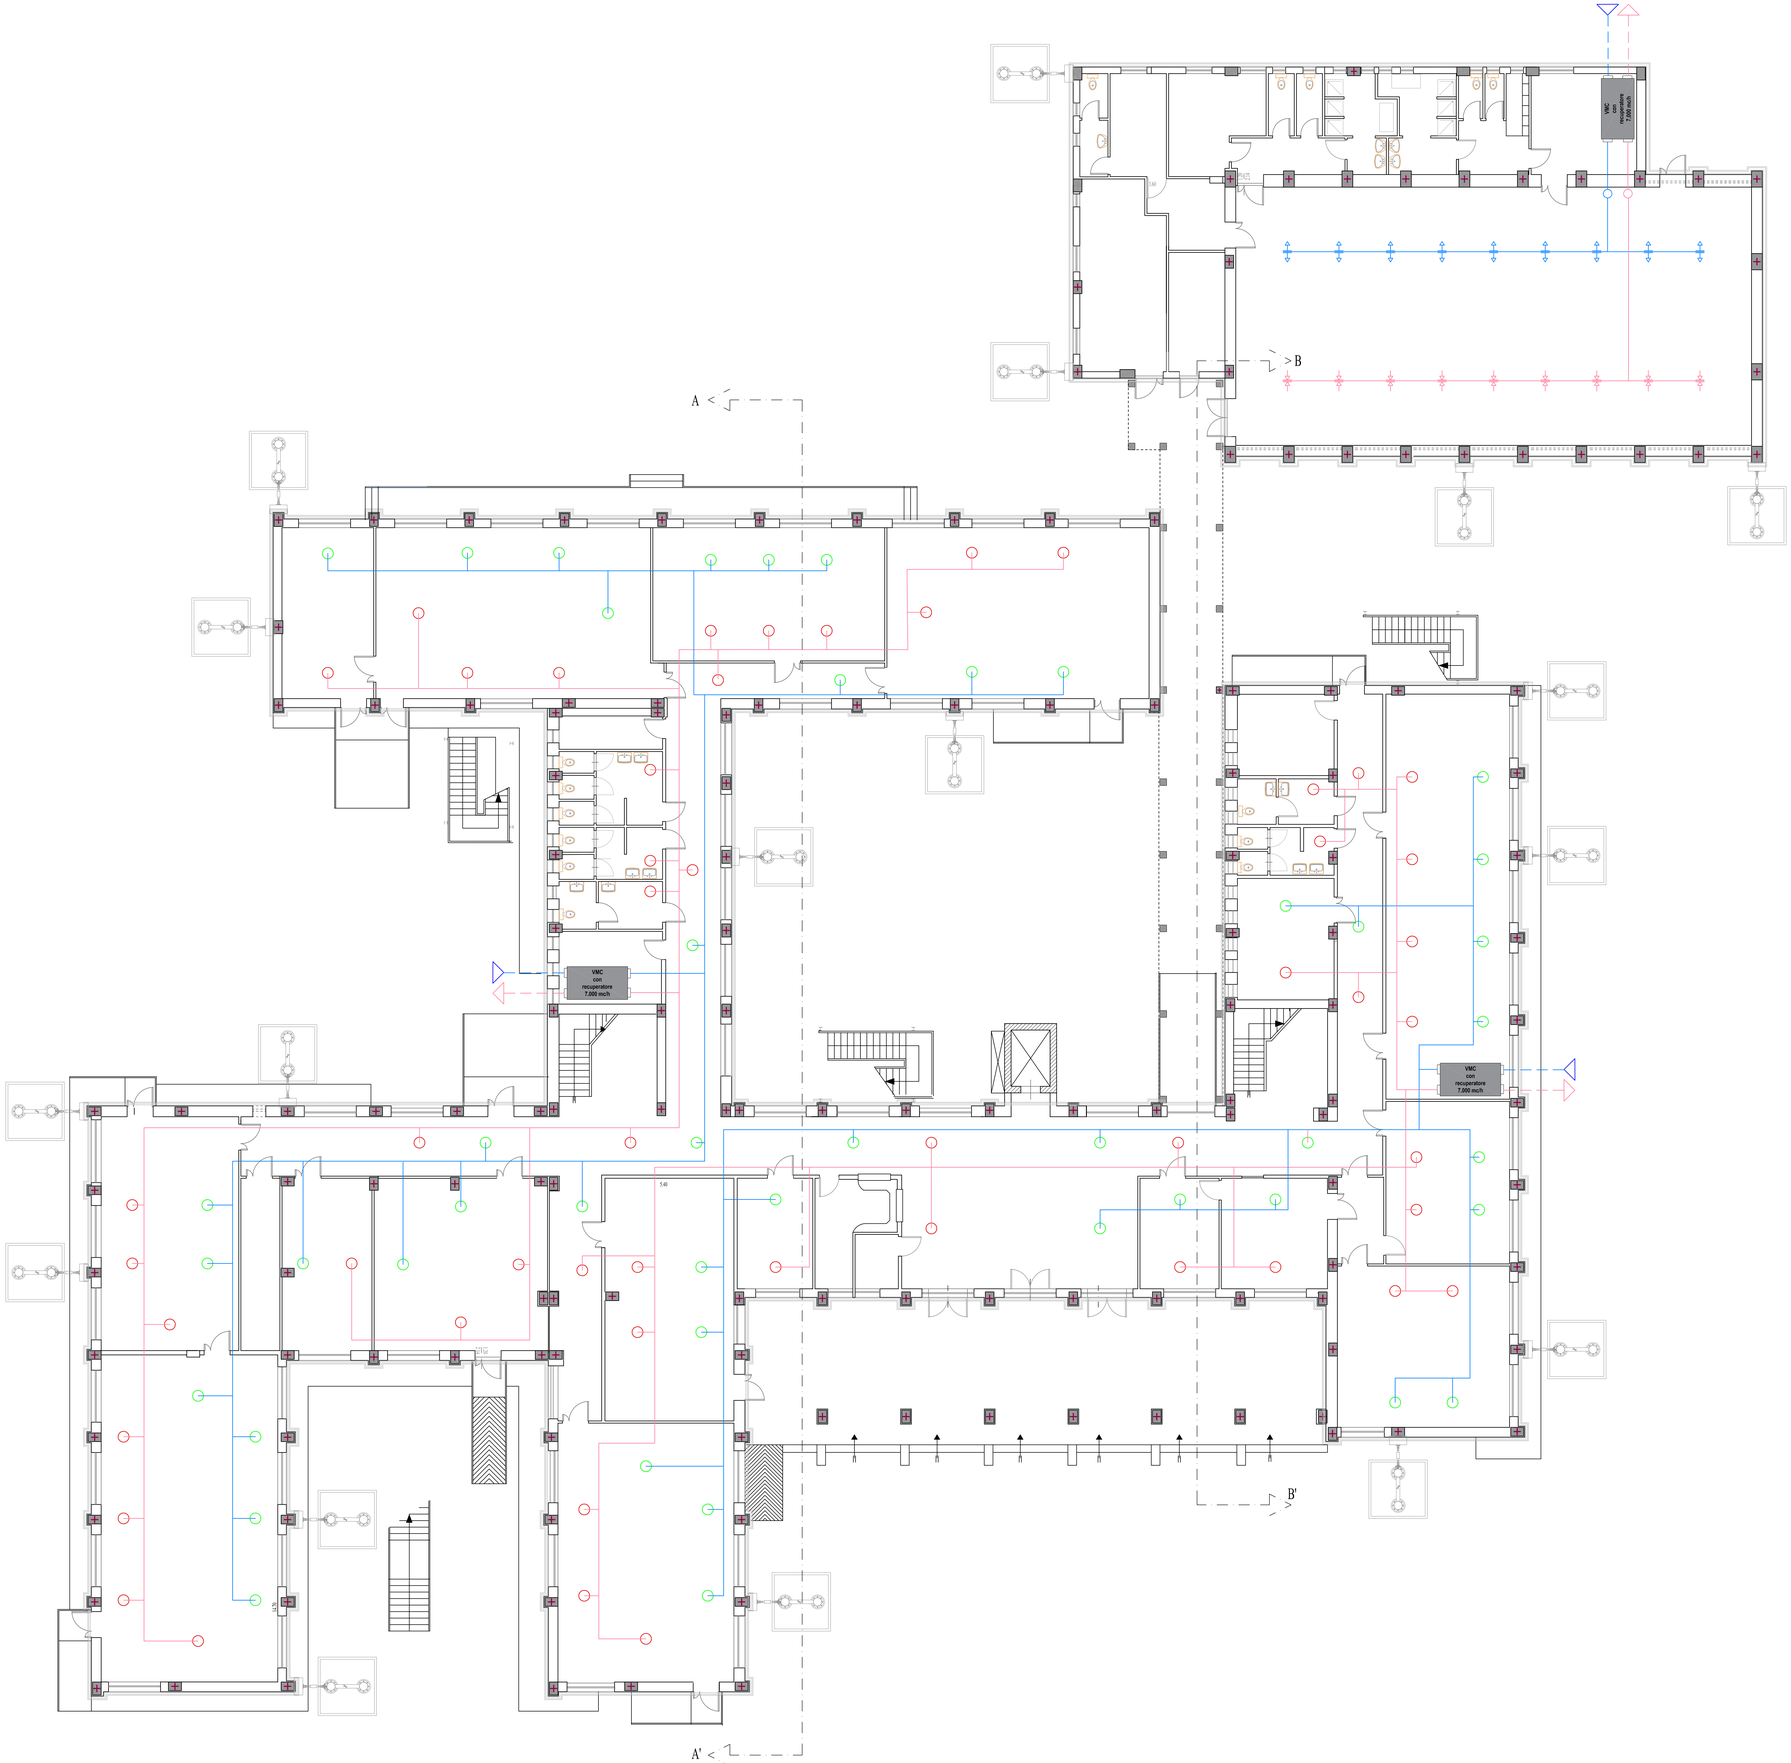


LEGENDA

- Diffusore di Mandata
- Diffusore di Ripresa
- Canali Circolari Espulsione
- Canali Circolari Ripresa
- Canale di Ripresa aria esterna
- Canale di Espulsione aria esterna
- Bocchetta di Ripresa con alette orientabili
- Bocchetta di Espulsione con alette orientabili

LIBERO CONSORZIO COMUNALE DI AGRIGENTO

(L.R.15/2015) ex Provincia Regionale di Agrigento

SETTORE INFRASTRUTTURE STRADALI, EDILIZIA SCOLASTICA, PATRIMONIO E MANUTENZIONE

"Servizio Edilizia Scolastica"



PROGETTO ESECUTIVO

INTERVENTI DI ADEGUAMENTO ANTISISMICO, IMPIANTISTICO E FUNZIONALE
ISTITUTO D'ARTE "G. BONACHIA" DI SCIACCA
CODICE EDIFICIO ARES 0840411628 - 084041629. CUI L80002590844202200008 - CUP: B81B22001100001

Allegato: EI -P05

LAYOUT IMPIANTO VMC
PIANO TERRA
Scala: 1:100

IL PROGETTISTA
Ing. Michelangelo Di Carlo
Agrigento, li 02 LUG. 2026

GRUPPO DI PROGETTAZIONE
- **PROGETTISTA:** Ing. Michelangeo Di Carlo
- **GEOMETRI PROGETTISTI:** Geom Carmelo Filorizzo, Geom. Calogero Gioacchino Melli
- **COORD. SICUREZZA:** Geom Carmelo Filorizzo
- **GEOLOGO:** Dott. Geol. Marzio Tomolomondo
- **VERIFICATORE:** Ing. Filippo Napoli
- **RUP:** Arch. Alfonso Giulio

Verificato ai sensi dell'art. 42 c.3 D.Lgs 36/2023
IL VERIFICATORE
Ing. Filippo Napoli
Agrigento, li 03 LUG. 2026

Validazione ai sensi dell'art. 42 c.4 del D.Lgs 36/2023 e ss.mm.ii.
IL R.U.P.
Arch. Alfonso Giulio
Agrigento, li 03 LUG. 2026