

LIBERO CONSORZIO COMUNALE DI AGRIGENTO

L.R. 15/2015

Progetto

Lavori di manutenzione straordinaria dell'asse di collegamento tra la SS.115 in corrispondenza del Bivio Borgo Bonsignore e la SS. 189 in contrada Tumarrano - 1° lotto funzionale tratto Bivio Borgo Bonsignore - SP.61



SETTORE
INFRASTRUTTURE STRADALI,
EDILIZIA SCOLASTICA,
PATRIMONIO E
MANUTENZIONE

Elaborati :

1	Relazione Tecnica Generale	11	Calcolo incidenza per la manodopera
2	Corografia 1/150.000	12	Quadro economico di spesa
3	Planimetria Generale 1/10.000	13	Elenco dei Prezzi
4	Planimetria, Piante e Sezioni	14	Capitolato Speciale di Appalto
5	Carta dei Vincoli	15	Piano di Sicurezza e Coordinamento
6	Relazione Paesaggistica	16	Piano di manutenzione
7	Particolari costruttivi opere d'arte		
8	Relazione Geologica, prove e sondaggi geognostici		
9	Relazione di calcolo		
10	Computo metrico estimativo		

Gruppo di Progettazione

(Geom. Totò Cacciatore)
(Geom. Bonfiglio Giuseppe)
(Geom. Armando Spaziani)
Coord. Sicurezza
(Ing. Filippo Napoli)

Geologo

(Dott. Antonio Bunone)

Il Progettista:

(Ing. Filippo Napoli)

Il Verificatore

(Arch. Alessandro Tuttolomondo)

Agrigento, **11 LUG, 2024**



Validato ai sensi dell'art. 42 del D. LGS. n. 36/2023

Il R.U.P.

(Dott. Roberto Bonfiglio)

Il DIRETTORE DEL SETTORE

(Ing. Michelangelo Di Carlo)





LIBERO CONSORZIO COMUNALE DI AGRIGENTO

(L.R. 15/2015)

ex Provincia Regionale di Agrigento

SETTORE



Ambiente, Territorio, Infrastrutture Stradali,
Attività Negoziale e Protezione Civile

**SP 57 - Ribera (bivio SP
61) - Borgo Bonsignore**

TAVOLA N. 01

Legenda

- Provinciali
- Progressive
- decametriche
- ettometriche

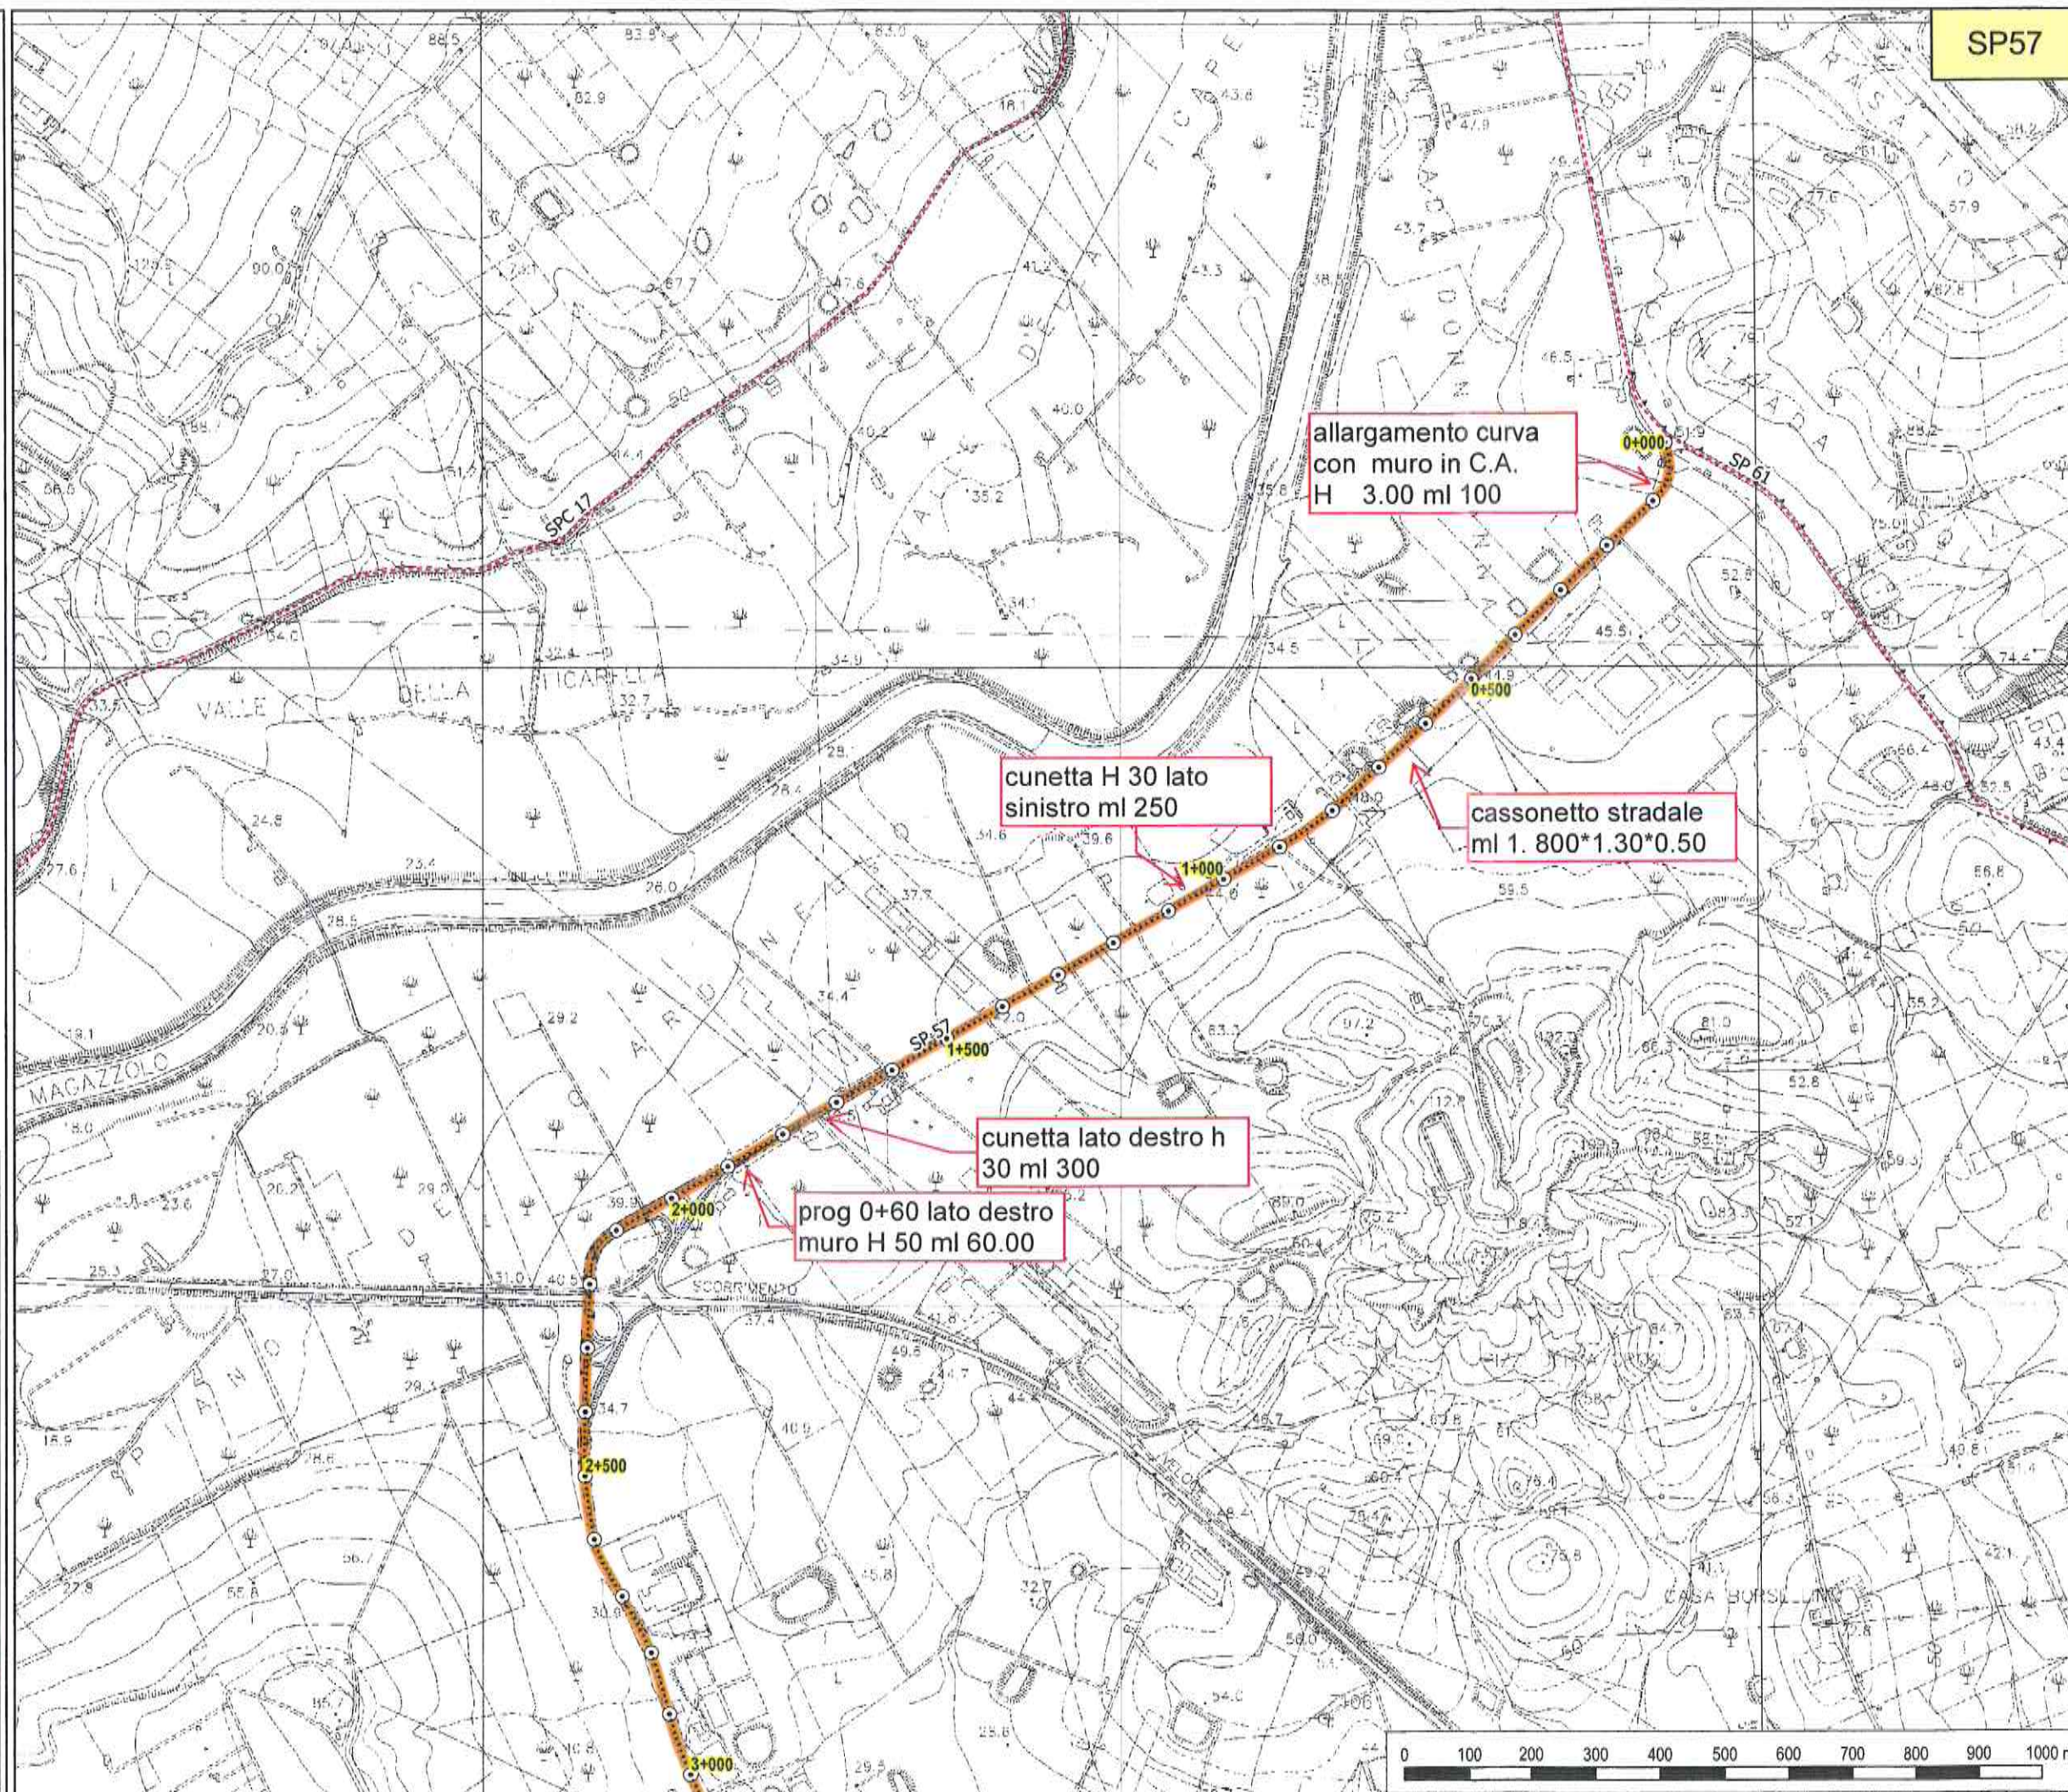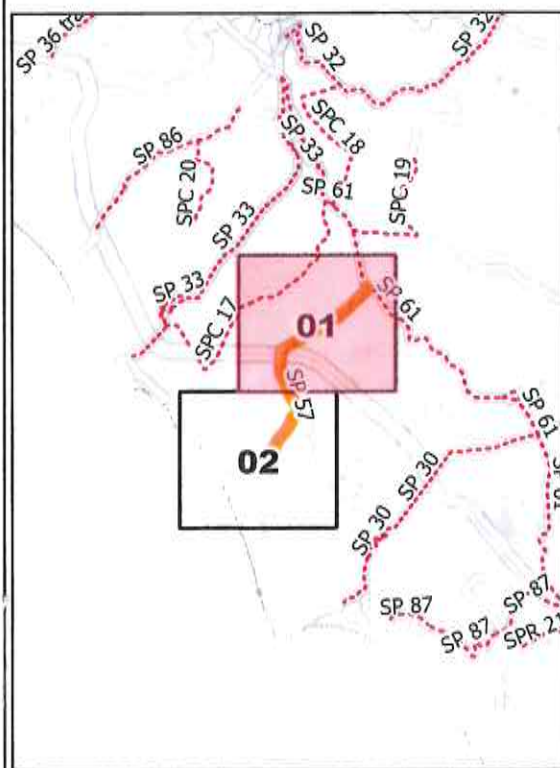



LIBERO CONSORZIO COMUNALE DI AGRIGENTO

(L.R. 15/2015)

ex Provincia Regionale di Agrigento

SETTORE


Ambiente, Territorio, Infrastrutture Stradali,
Attività Negoziale e Protezione Civile

**SP 57 - Ribera (bivio SP
61) - Borgo Bonsignore**

TAVOLA N. 02

Legenda

- Provinciali
- Progressive
- decametriche
- ⊙ ettometriche

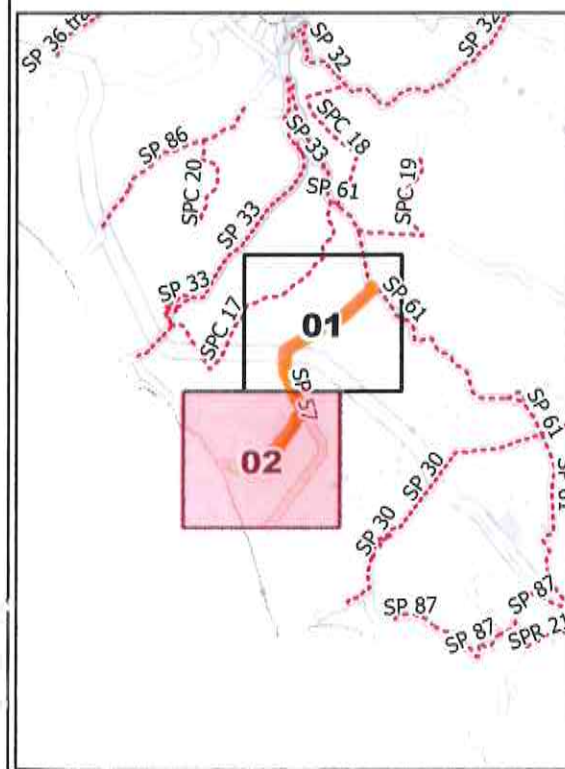



**LIBERO CONSORZIO
COMUNALE DI AGRIGENTO**
(L.R. 15/2015)
ex Provincia Regionale di Agrigento



SETTORE
Ambiente, Territorio, Infrastrutture Stradali,
Attività Negoziale e Protezione Civile

**SP 61 - Montallegro -
Ribera**

TAVOLA N. 04

Legenda


- Provinciali
- Progressive
- decametriche
- ettometriche

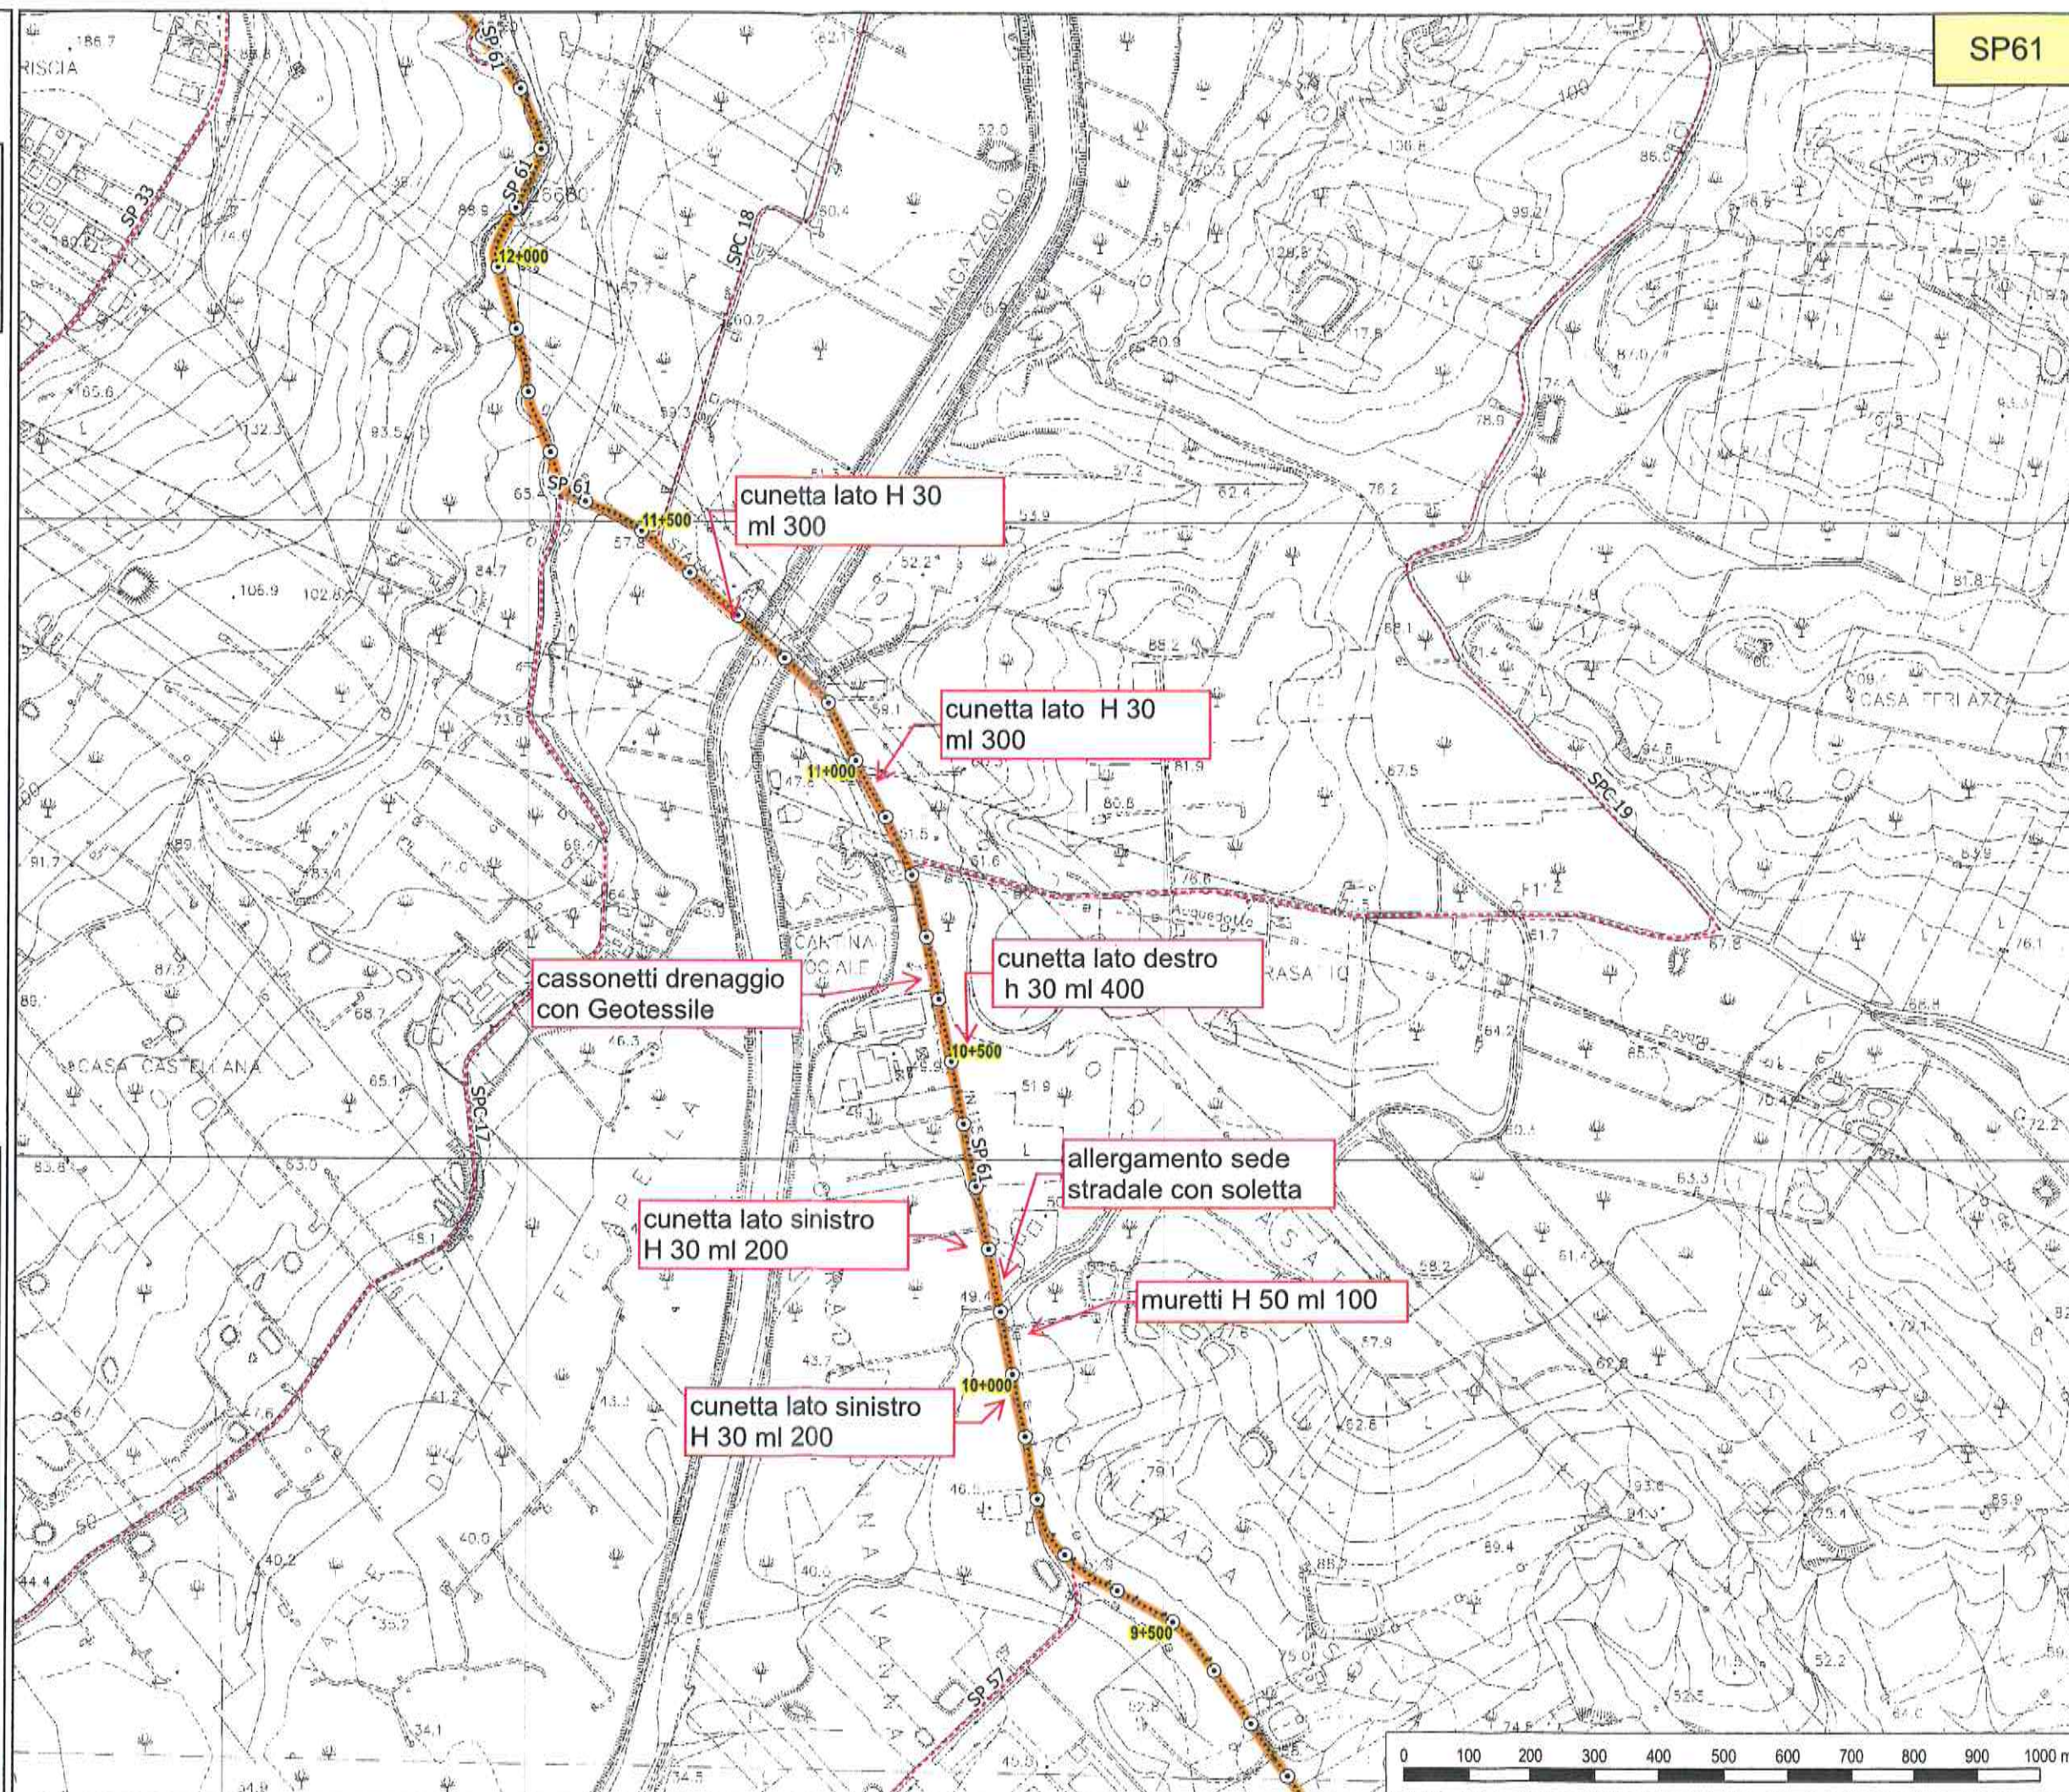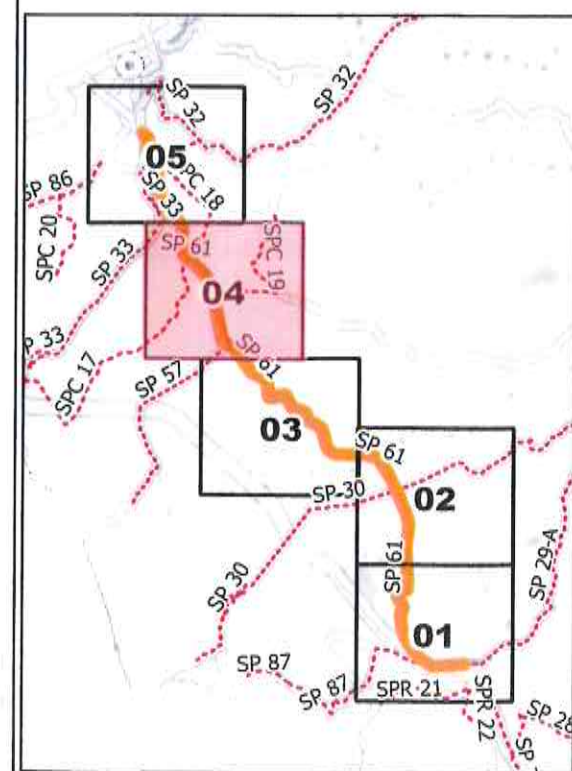

S.P. N° 57

Km 0+000

Sez. n° 1


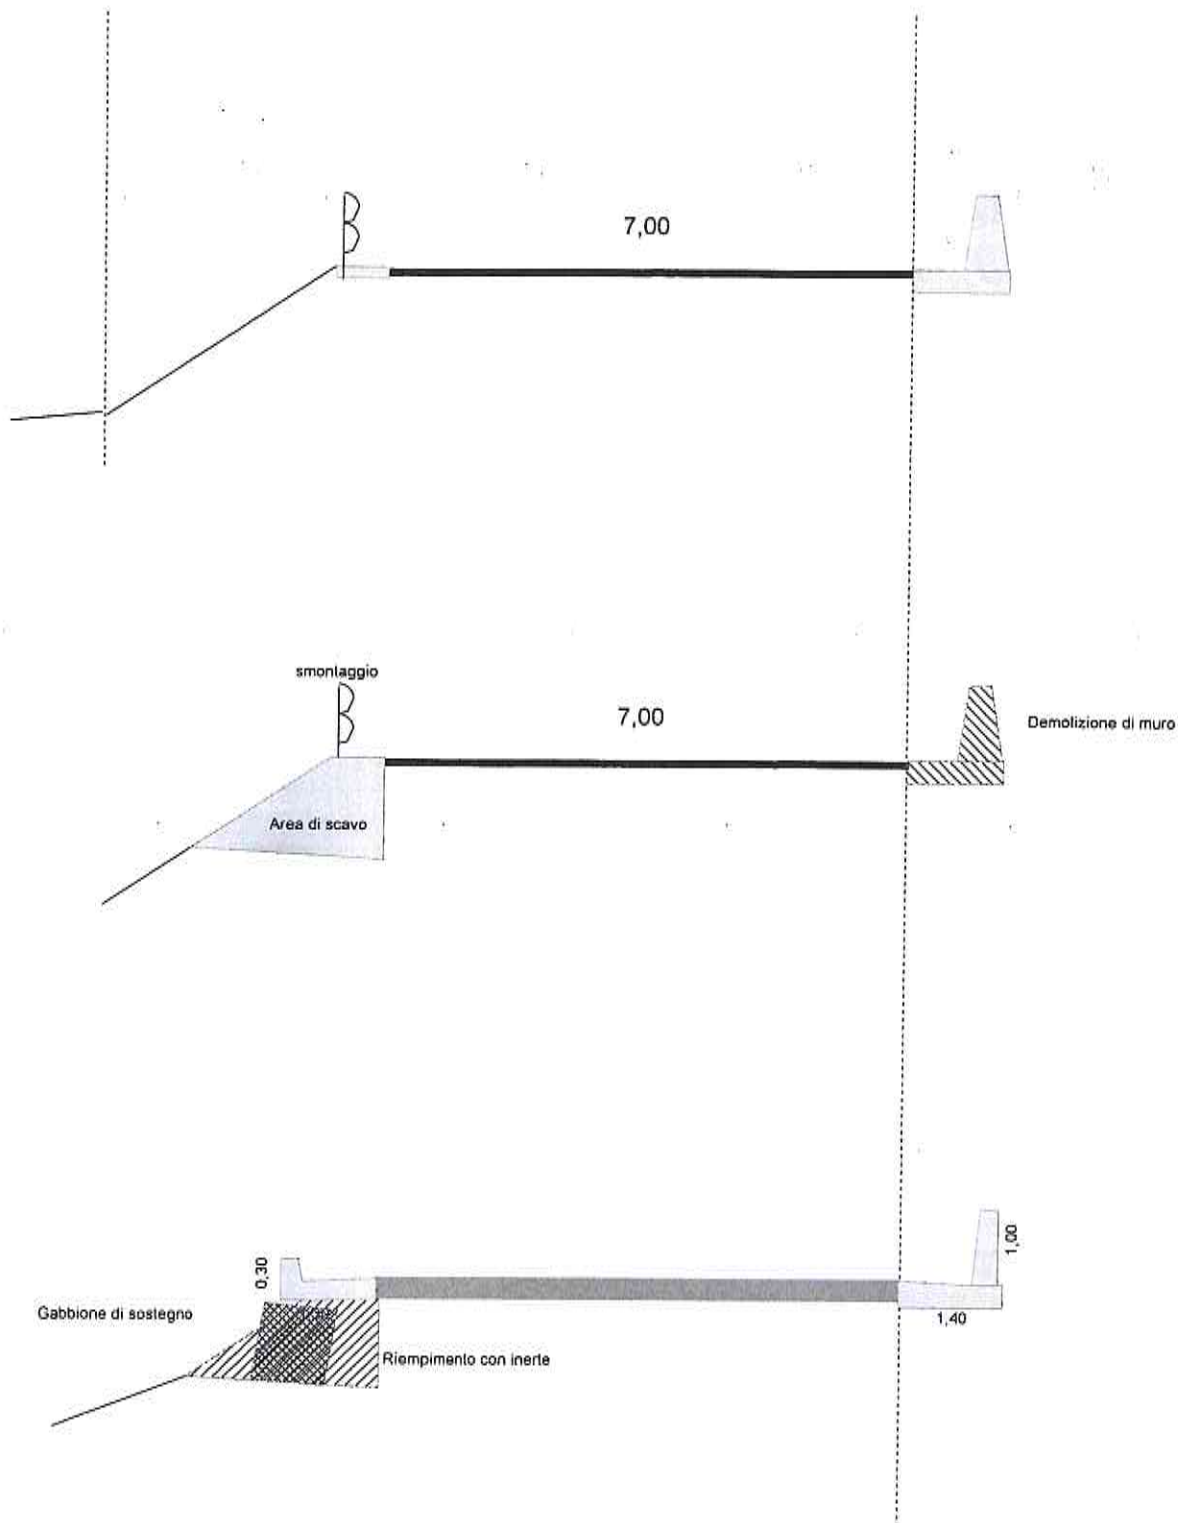


Scala 1:100

S.P. N° 57

Km 0+060

Sez. n° 2

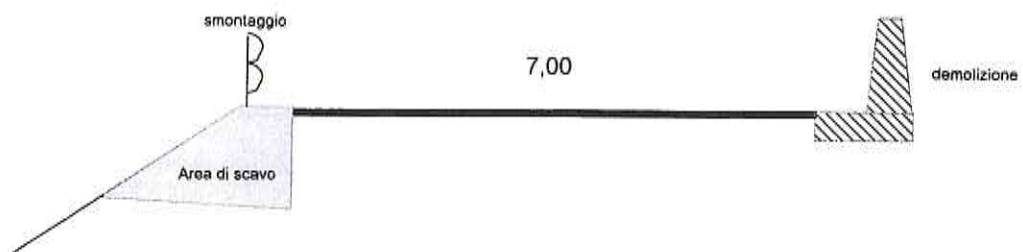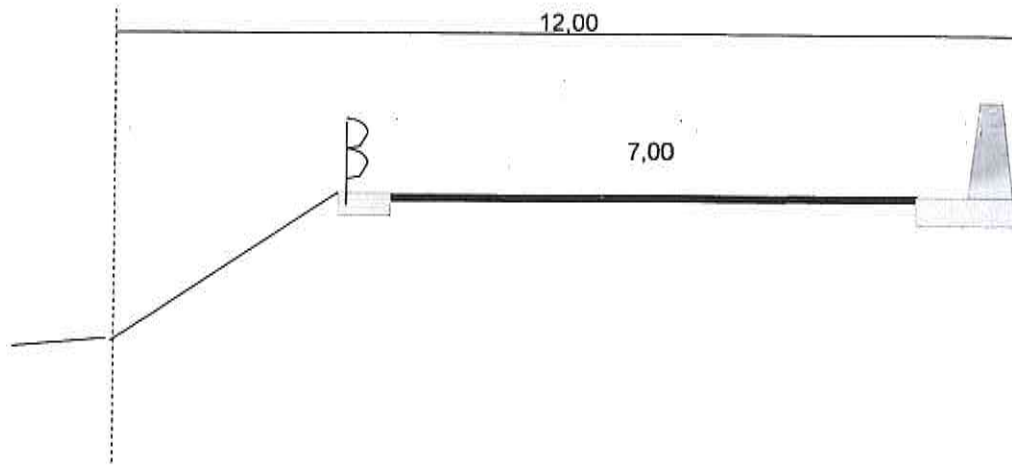


Scala 1:100

S.P. N° 57

Zona industriale
Km 0+400

Demolire e ricostruire cunetta
h= 1,00

Sez. n° 4

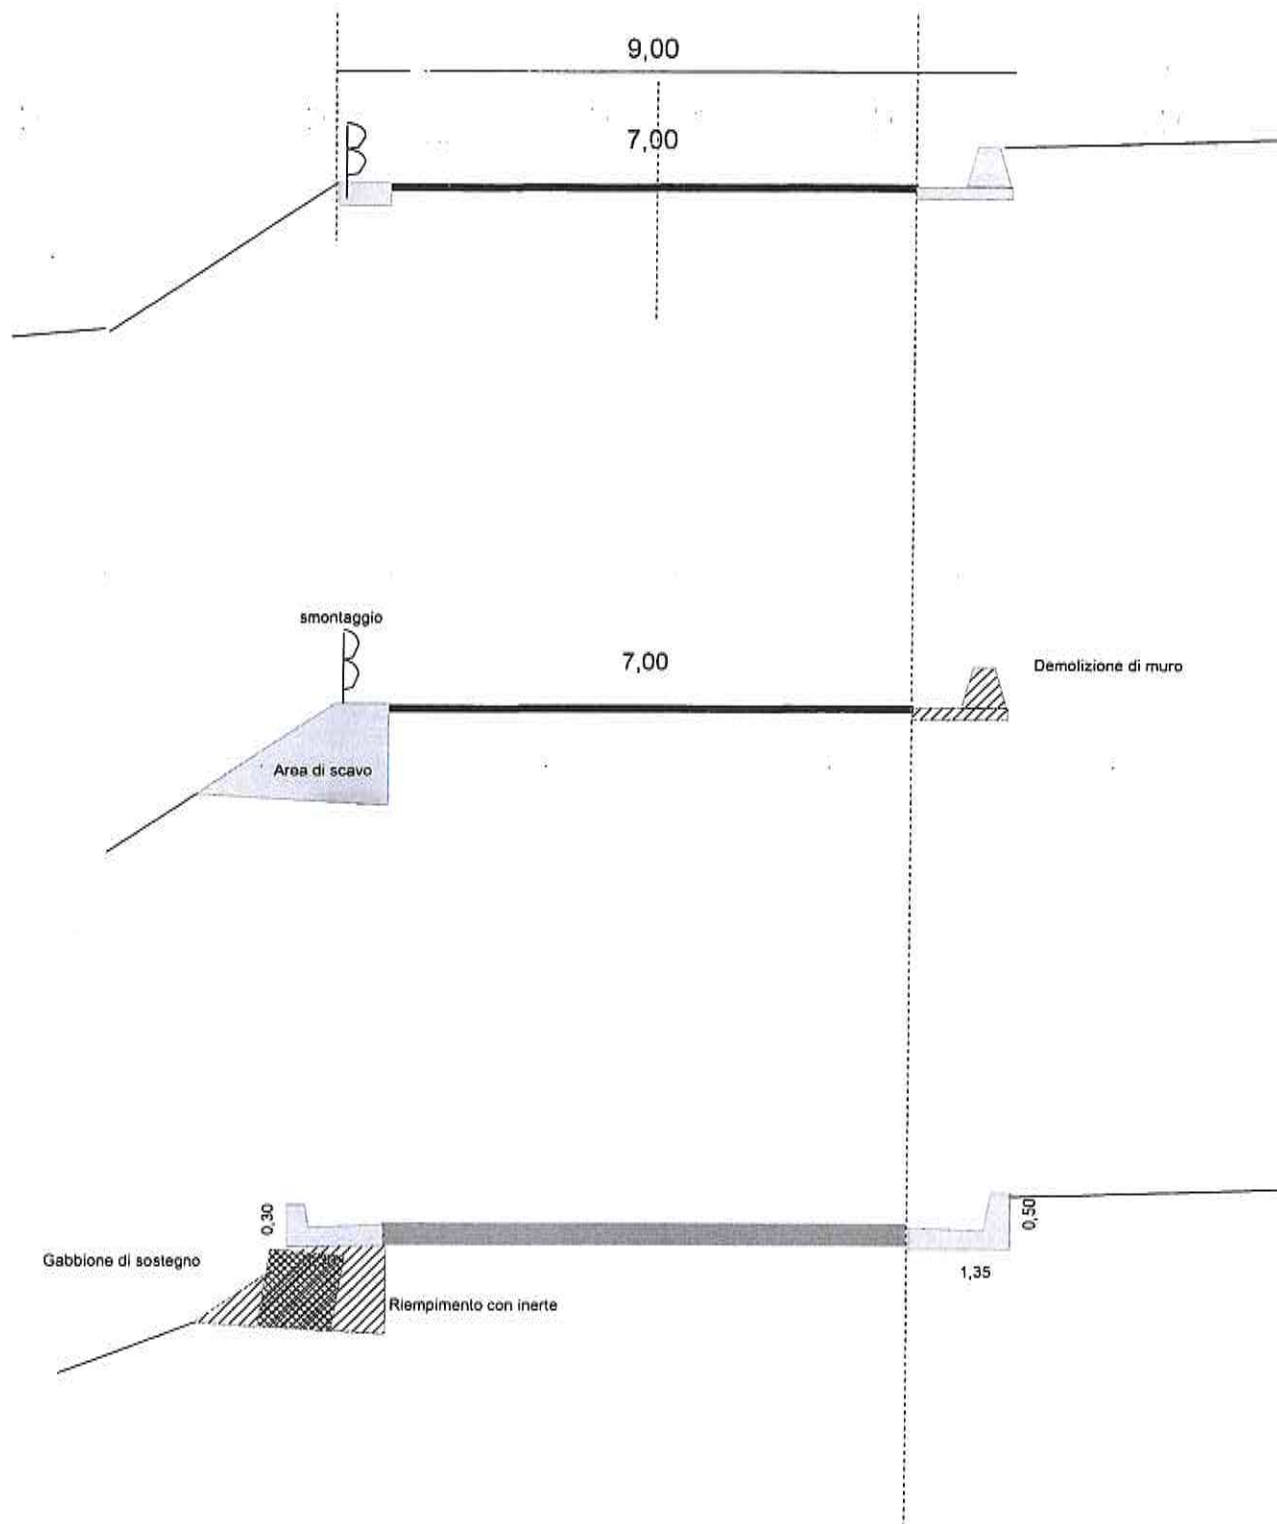


Scala 1:100

S.P. N° 57

Zona industriale
Km 0+900

Demolire e ricostruire cunetta
 $h = 1,00$

Sez. n° 5

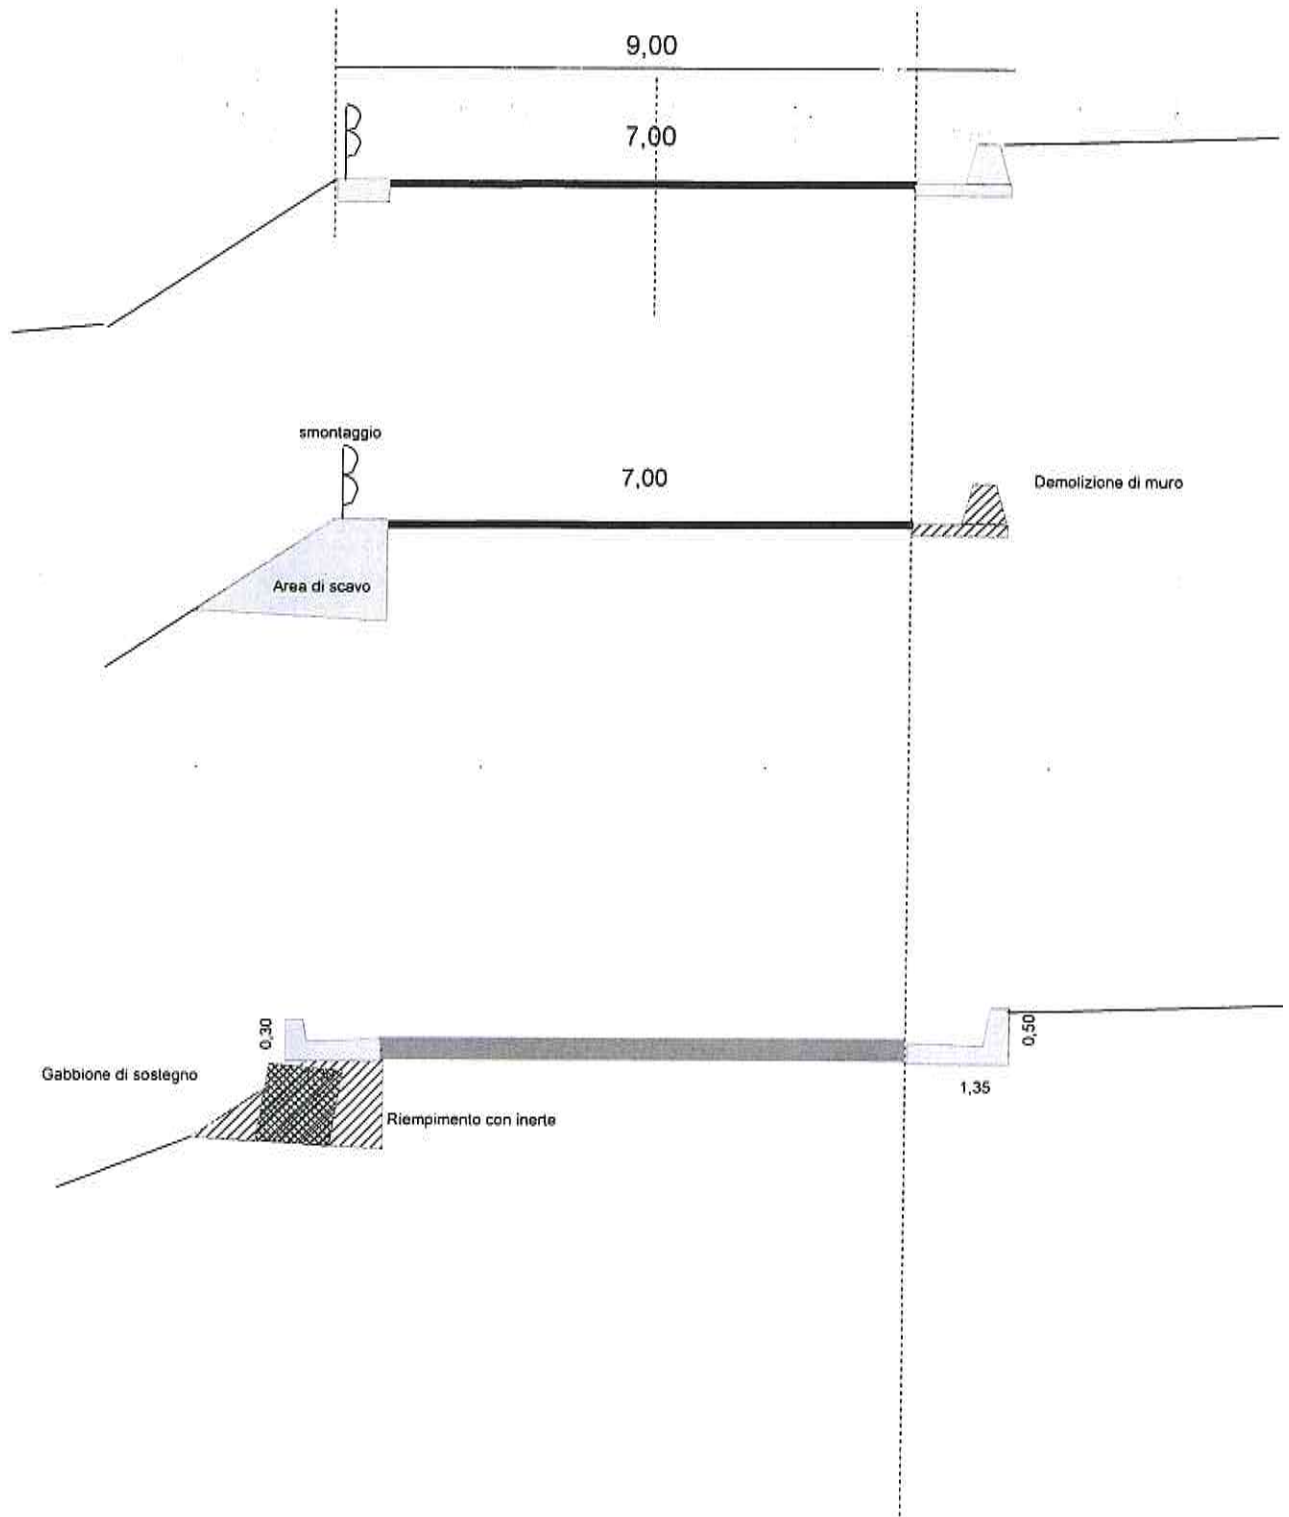


Scala 1:100

S.P. N° 57

Per ml 350,00

Km 1+200

Sez. n° 6

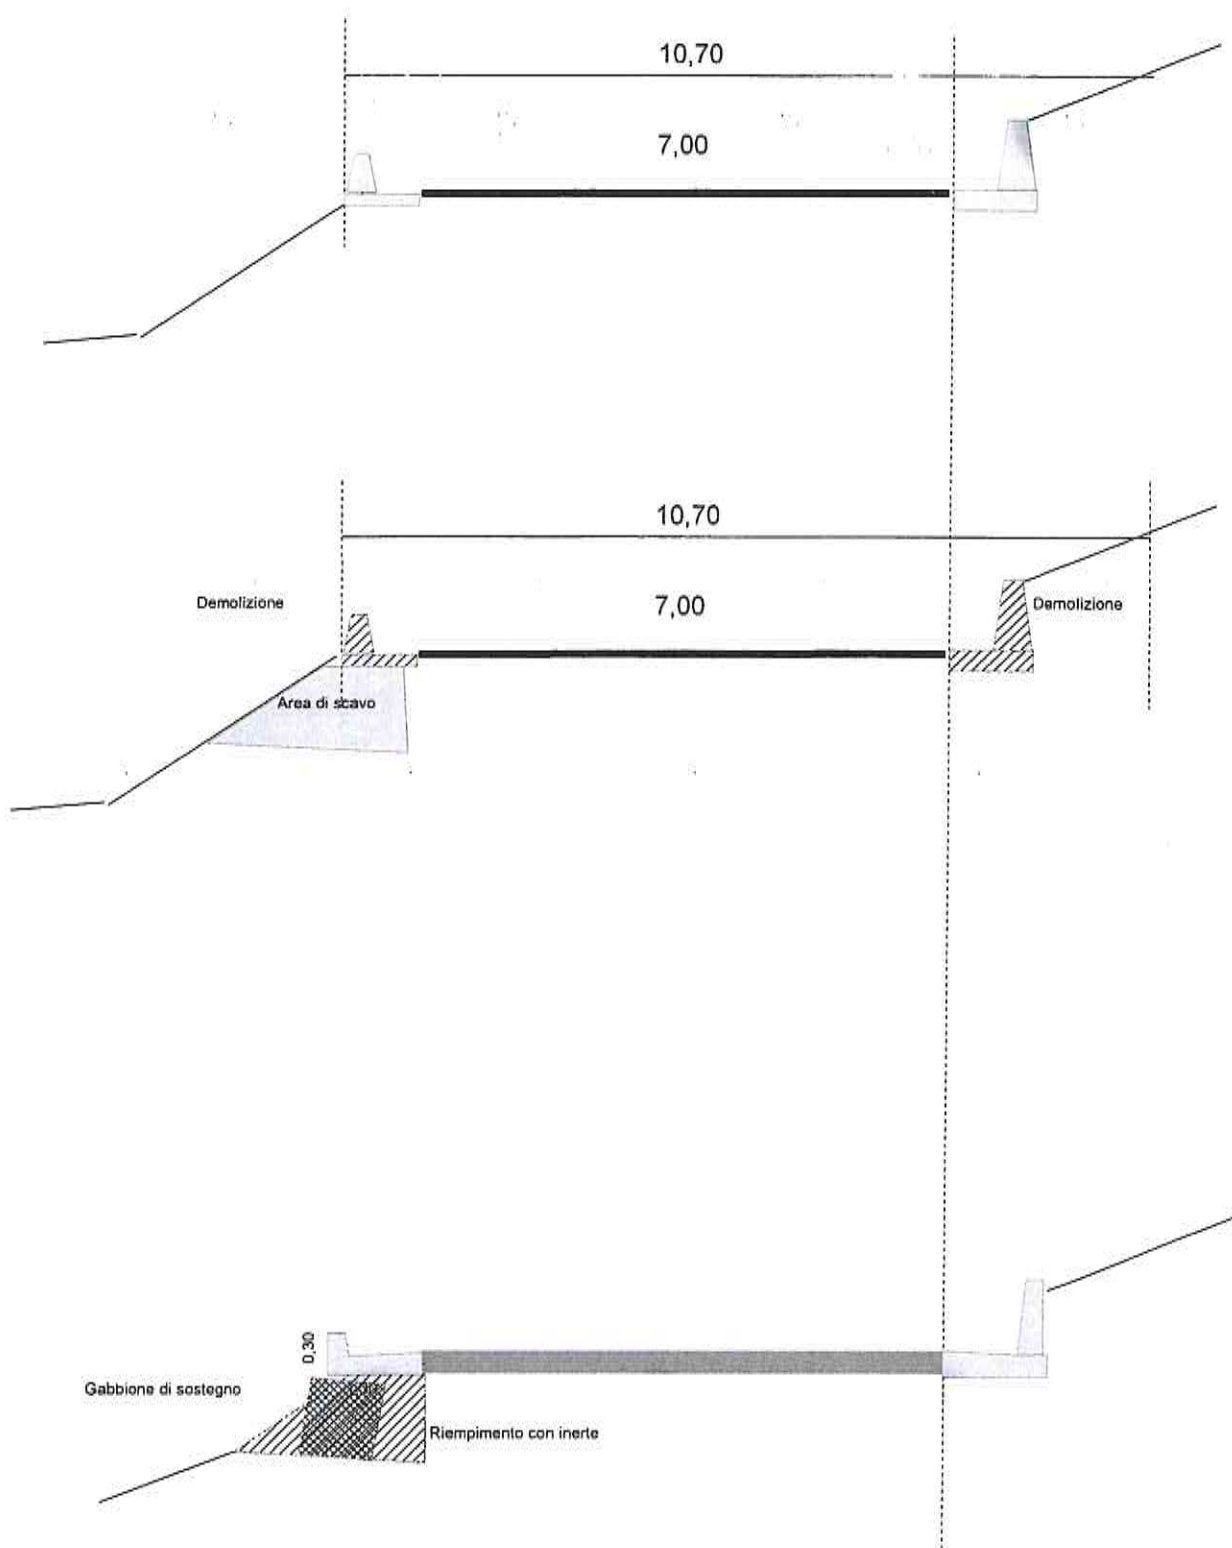


Scala 1:100

S.P. N° 57

Per ml 350,00

Km 1+200

Sez. n° 7

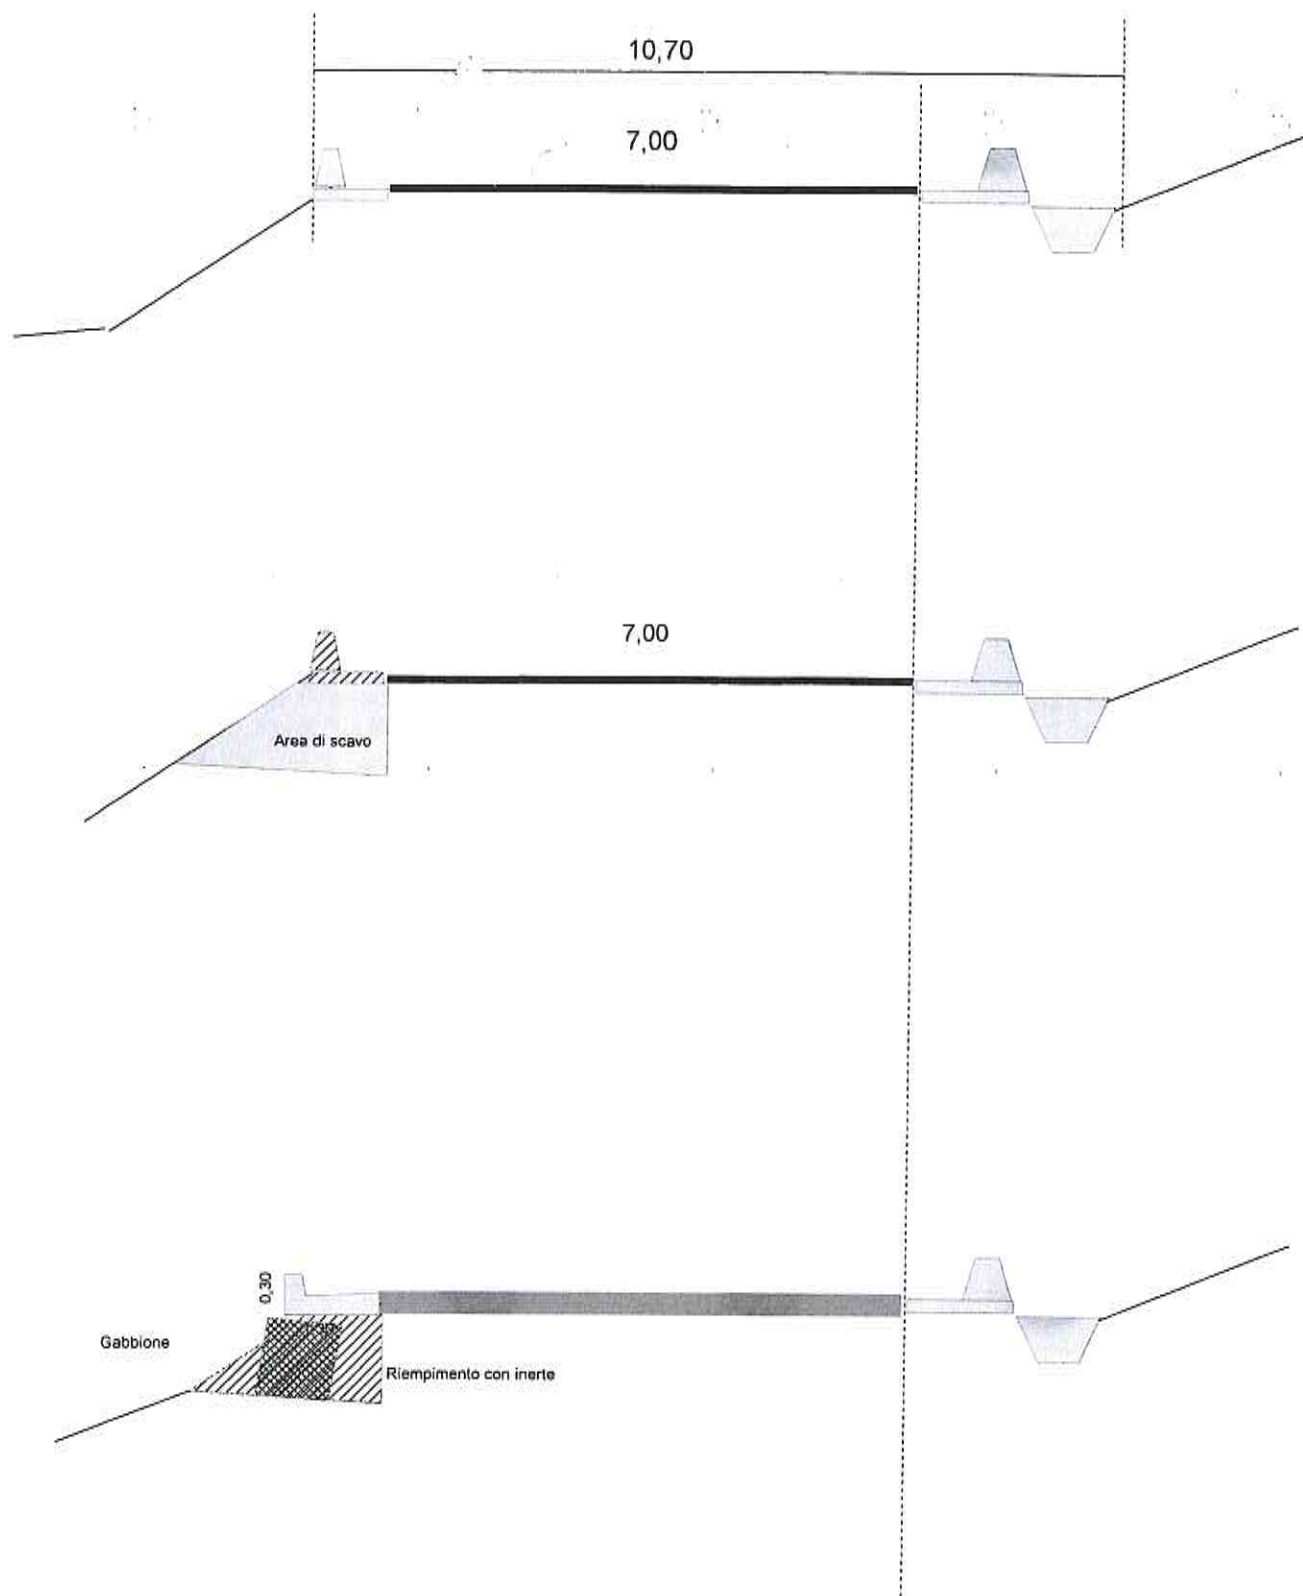


S.P. N° 57

Per ml 200,00

Km 1+550

Sez. n° 8

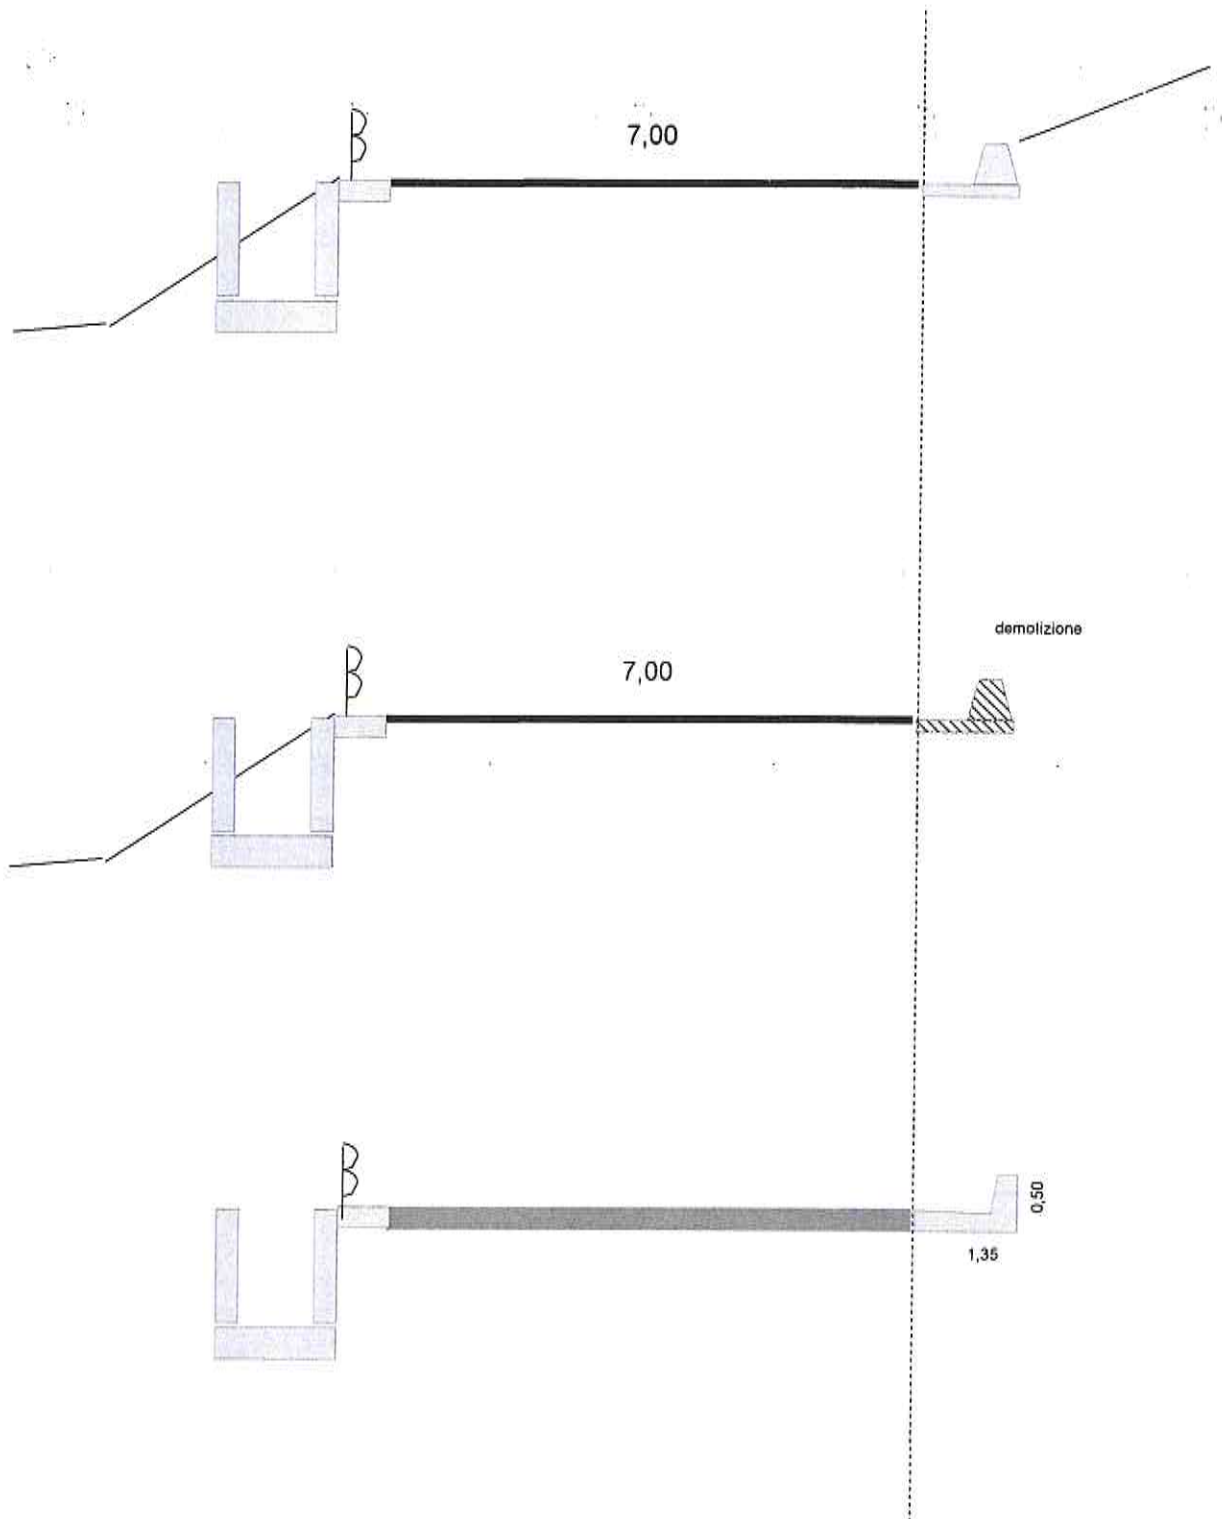



Scala 1:100

S.P. N° 57

Per ml 50,00

Km 1+750

Sez. n° 9

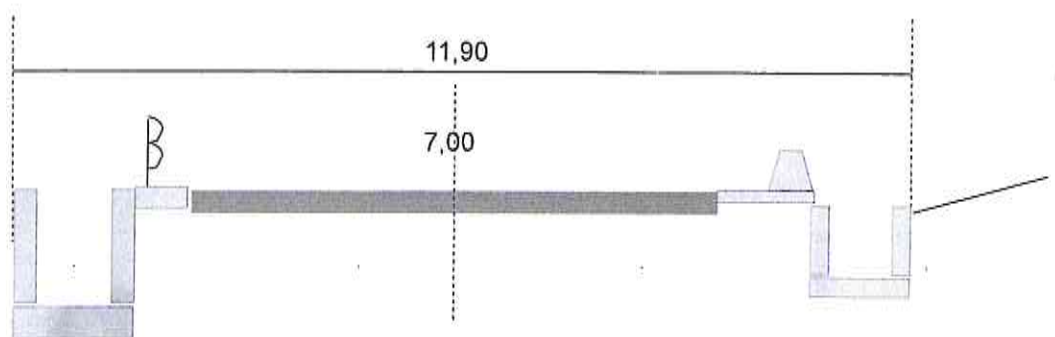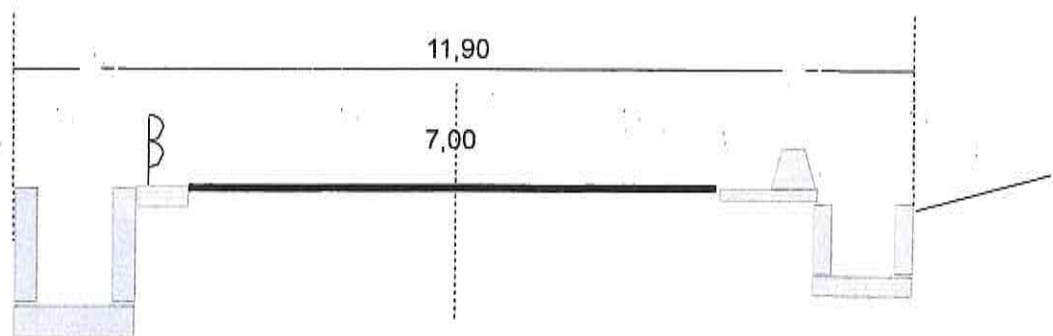



Scala 1:100

S.P. N° 57

Km 1+800

Per ml 100,00
Muro di sottoscarpa
 $h=2,00/2,50$

Sez. n° 10

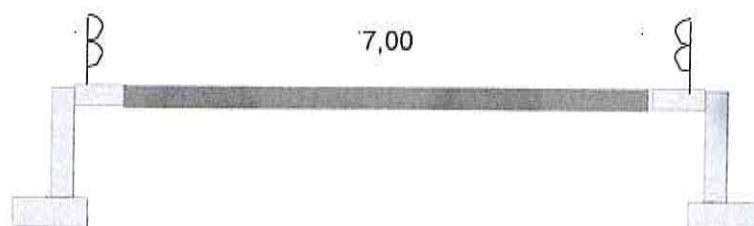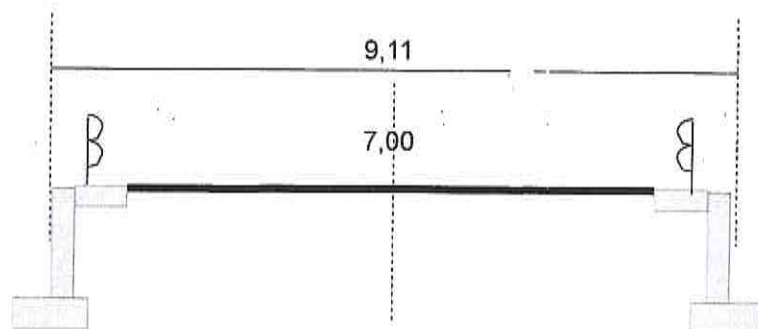


Scala 1:100

S.P. N° 61

Bivio S.P. N° 57 Km 0+000

Sez. n° 1

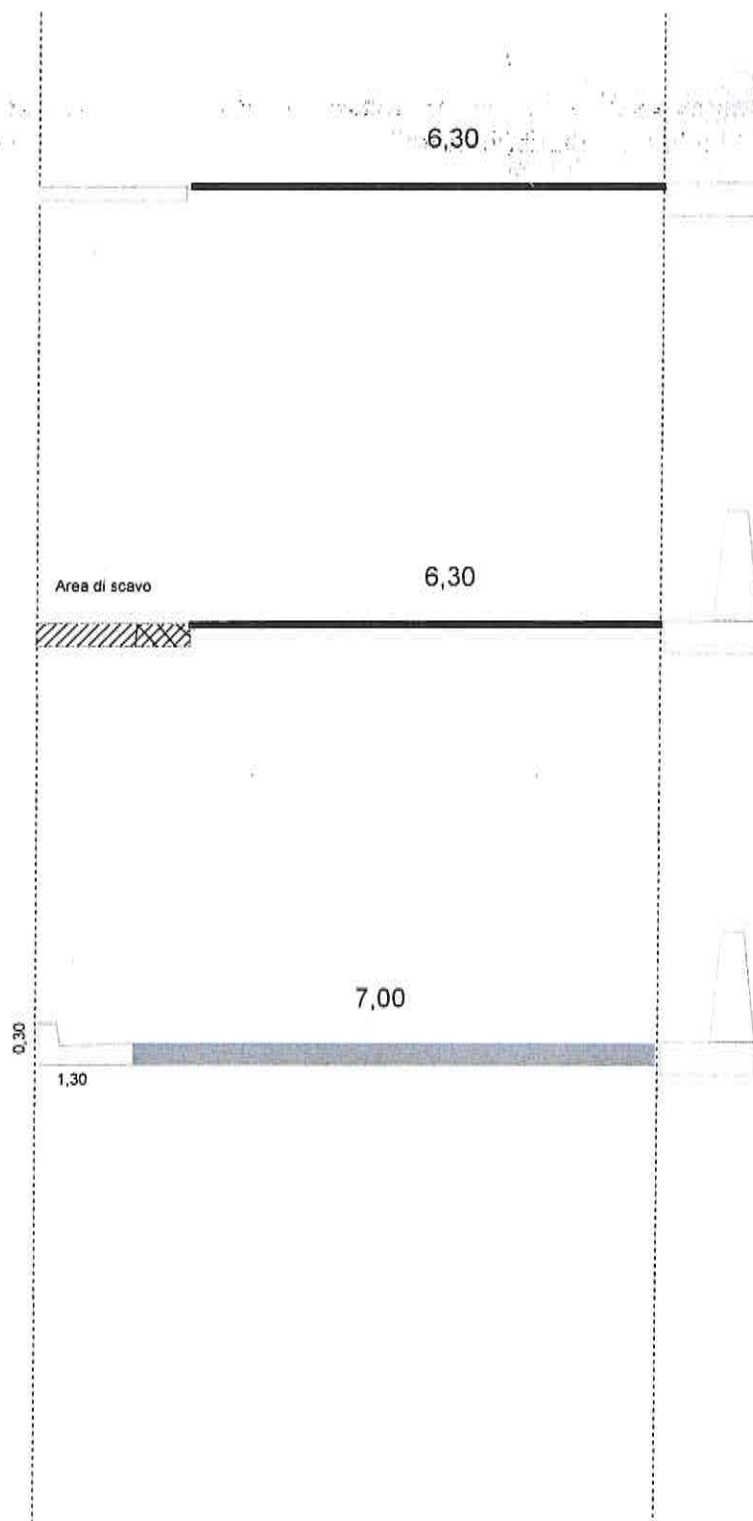


Scala 1:100

S.P. N° 61

Km 0+200

Sez. n° 2

Allargamento lato Dx

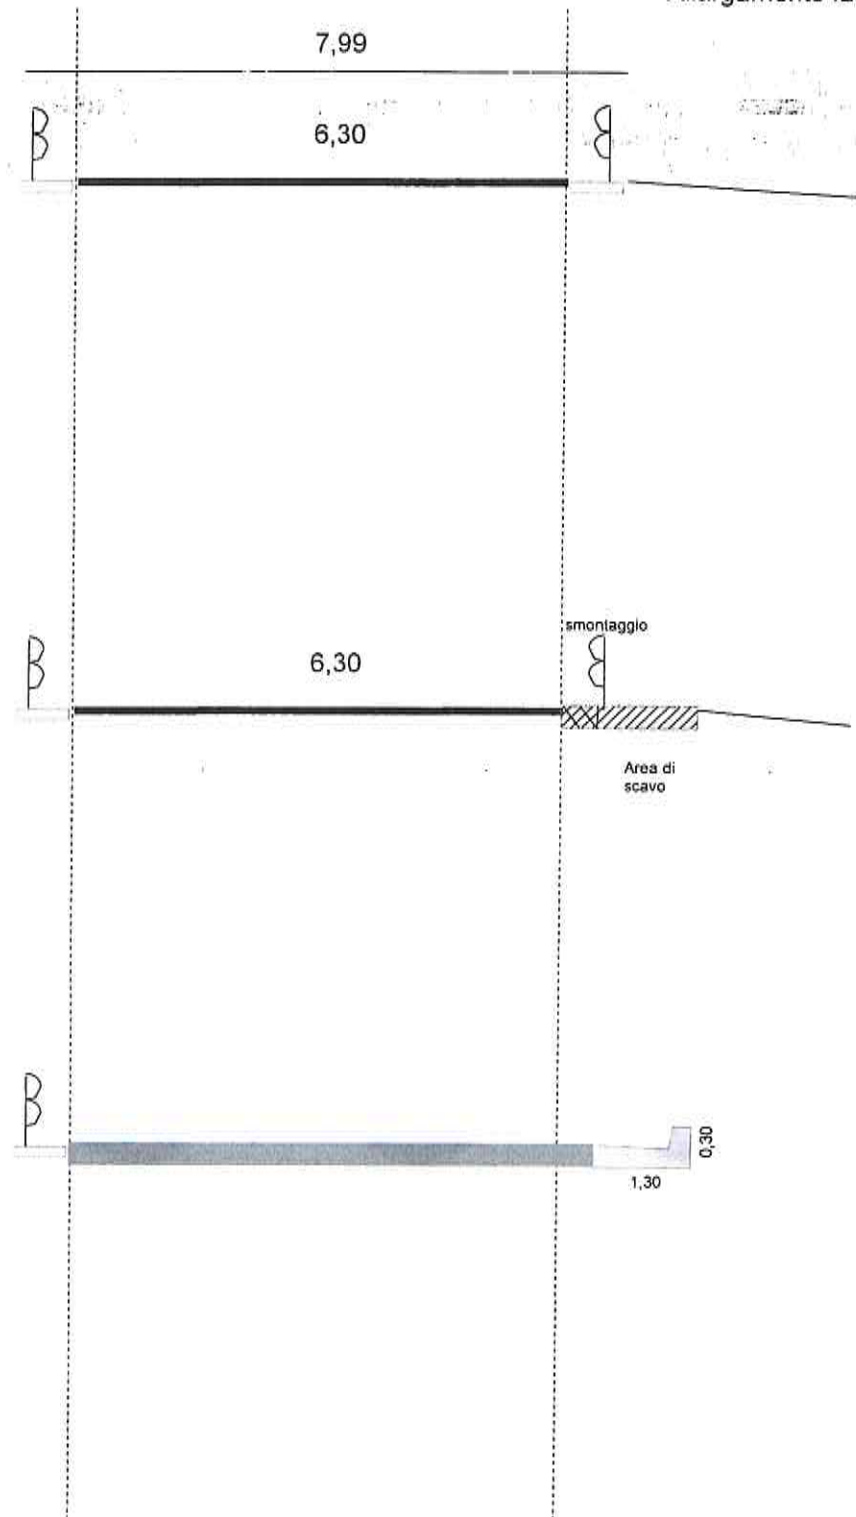


Scala 1:100

S.P. N° 61

Km 0+00

Sez. n° 3

Allargamento lato Dx


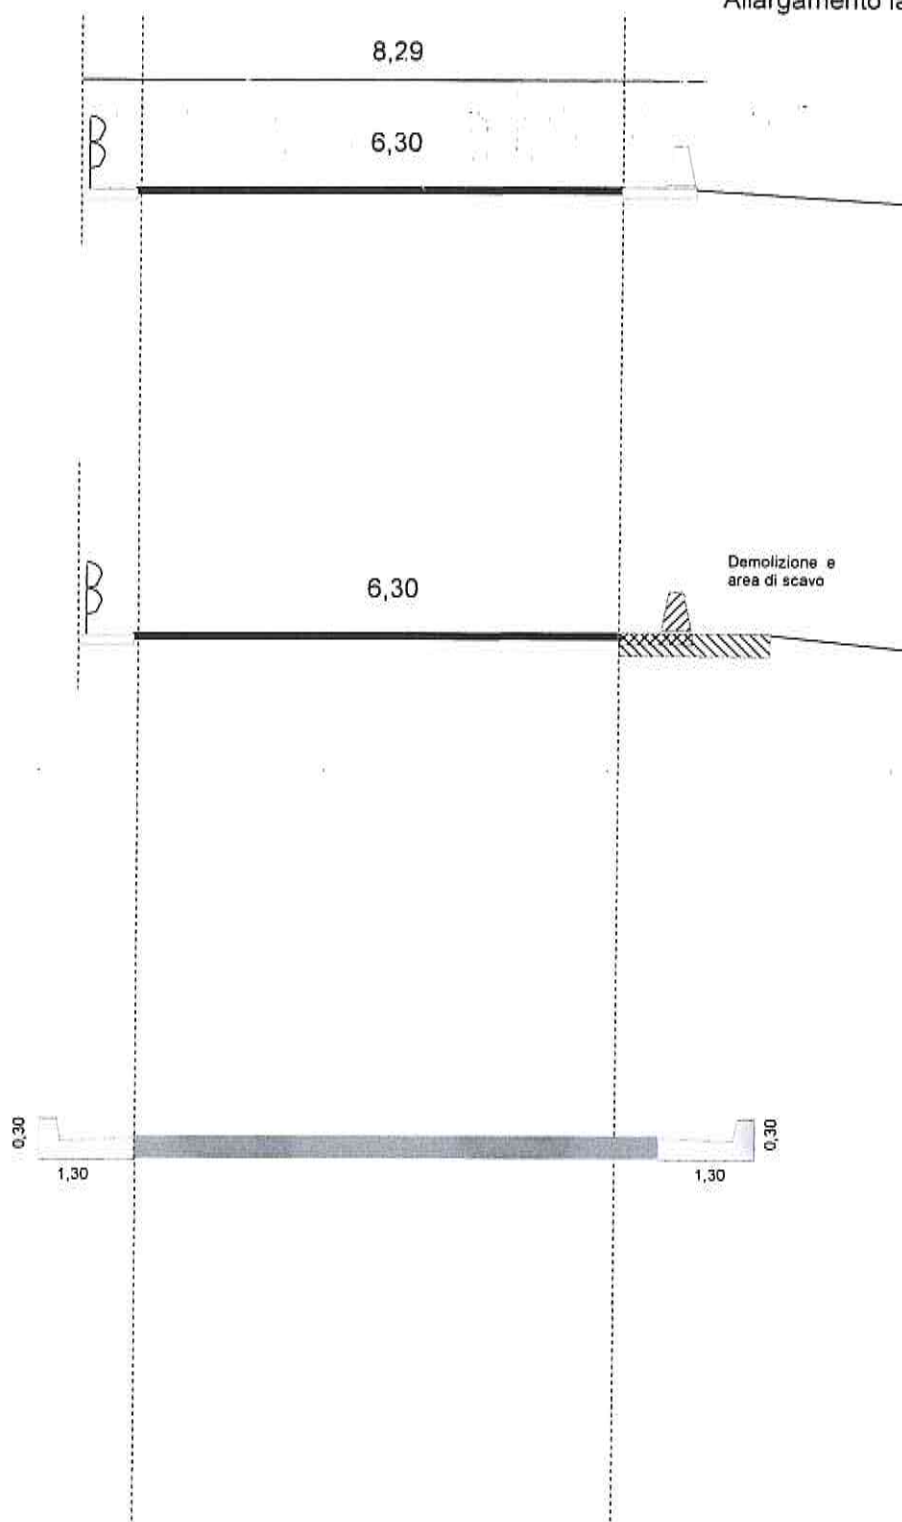


Scala 1:100

S.P. N° 61

Km 0+400

Sez. n° 4

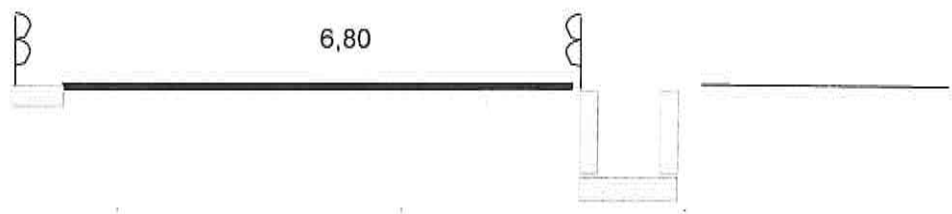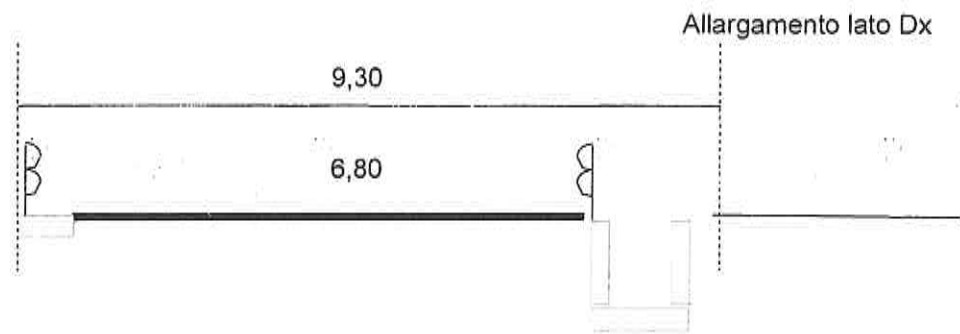

Scala 1:100


S.P. N° 61

Km 0+650

Sez. n° 5

Mt 200

Allargamento lato Dx

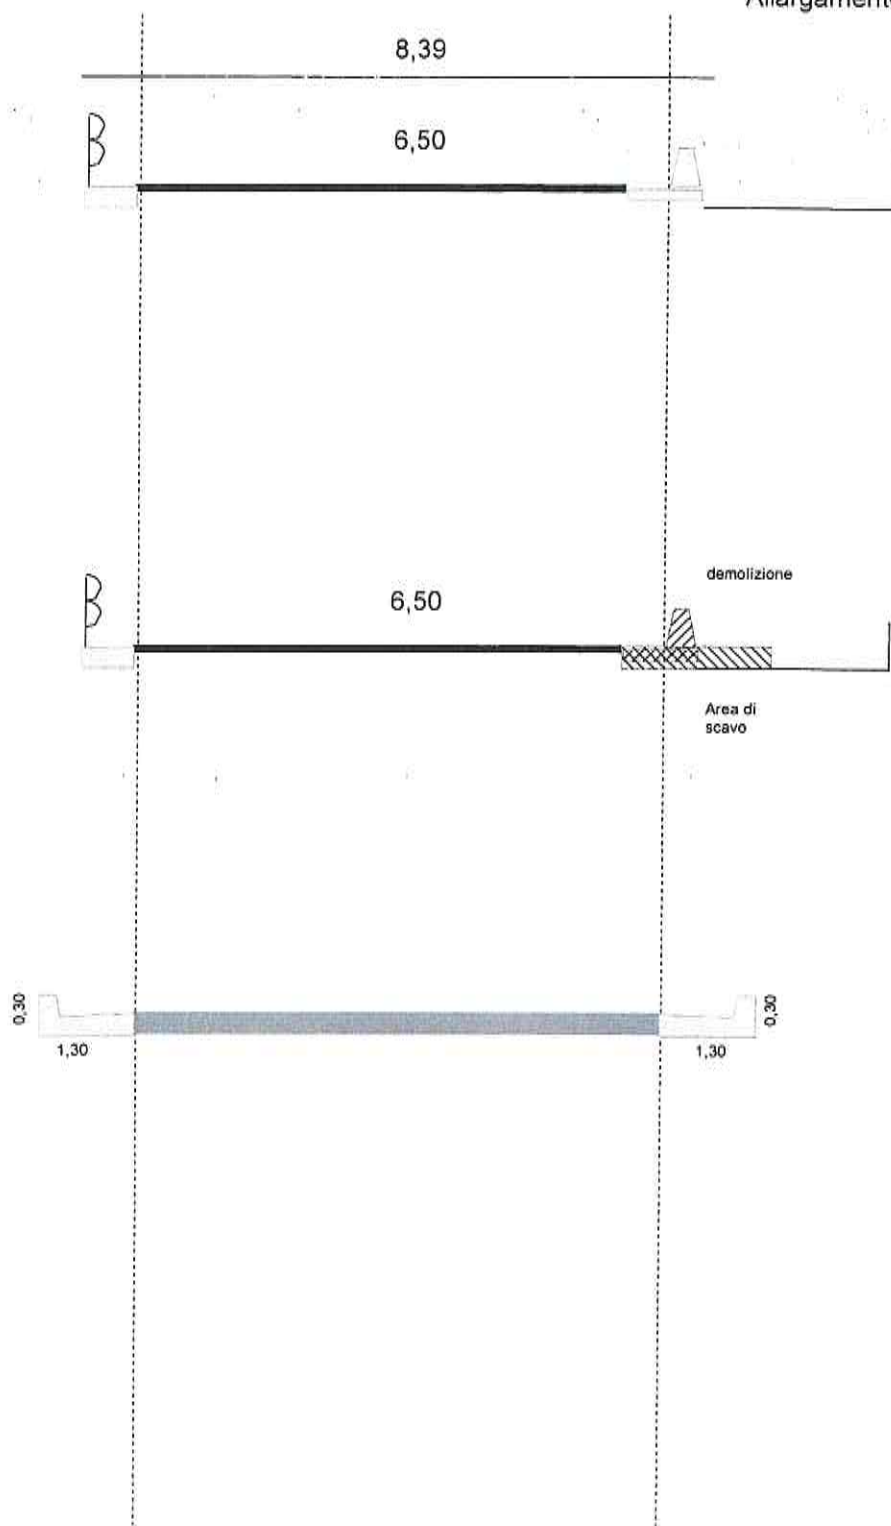

Scala 1:100


S.P. N° 61

Km 0+850

Sez. n° 6

Mt 100

Allargamento lato Dx

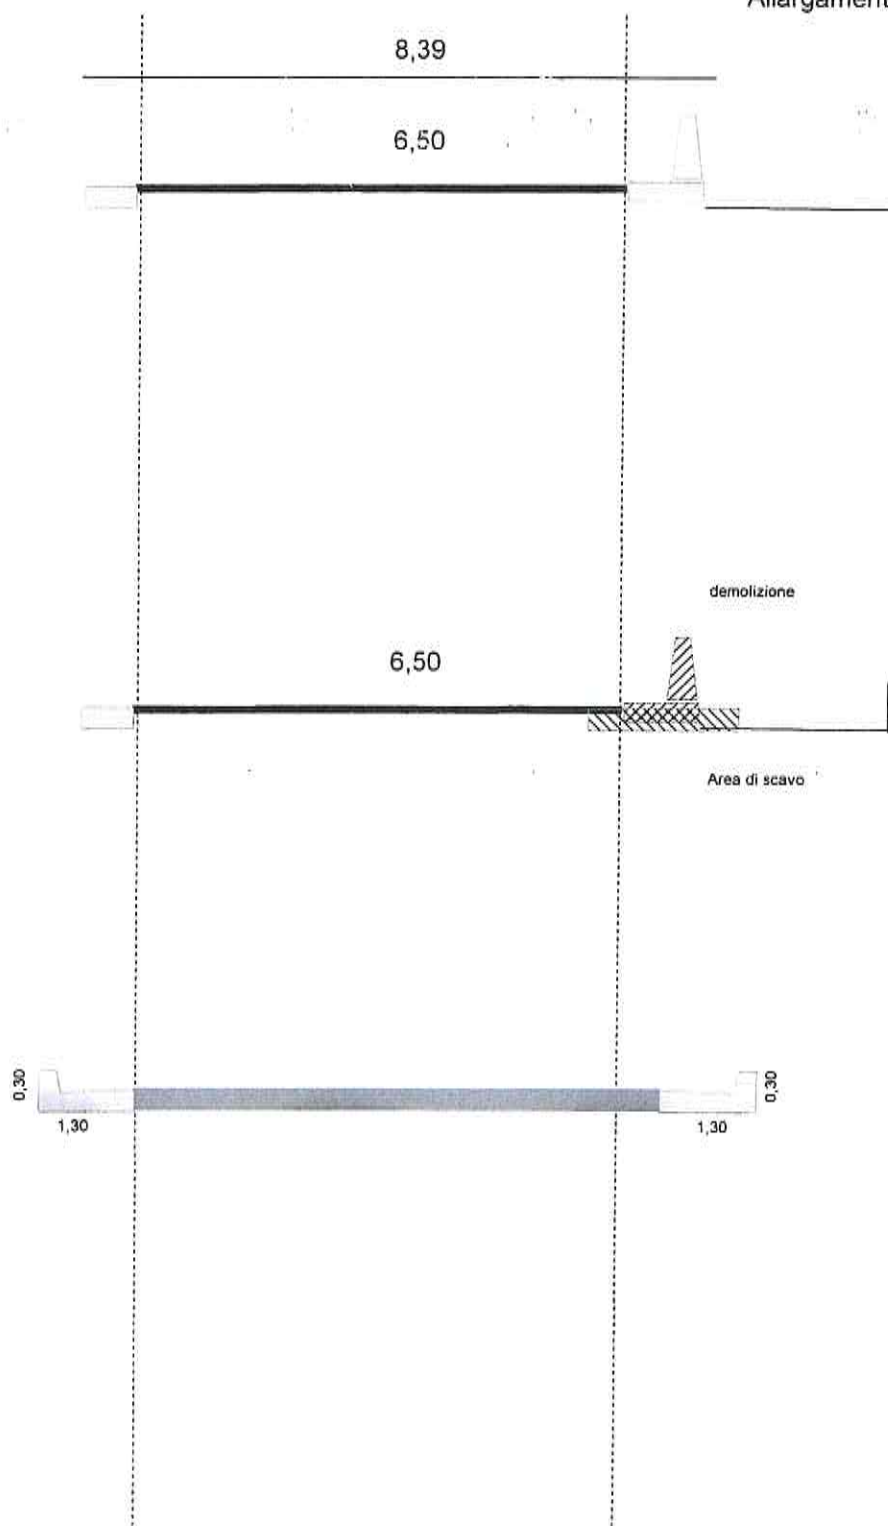

Scala 1:100


S.P. N° 61

Km 0+920

Sez. n° 7

mt 150

Allargamento lato Dx

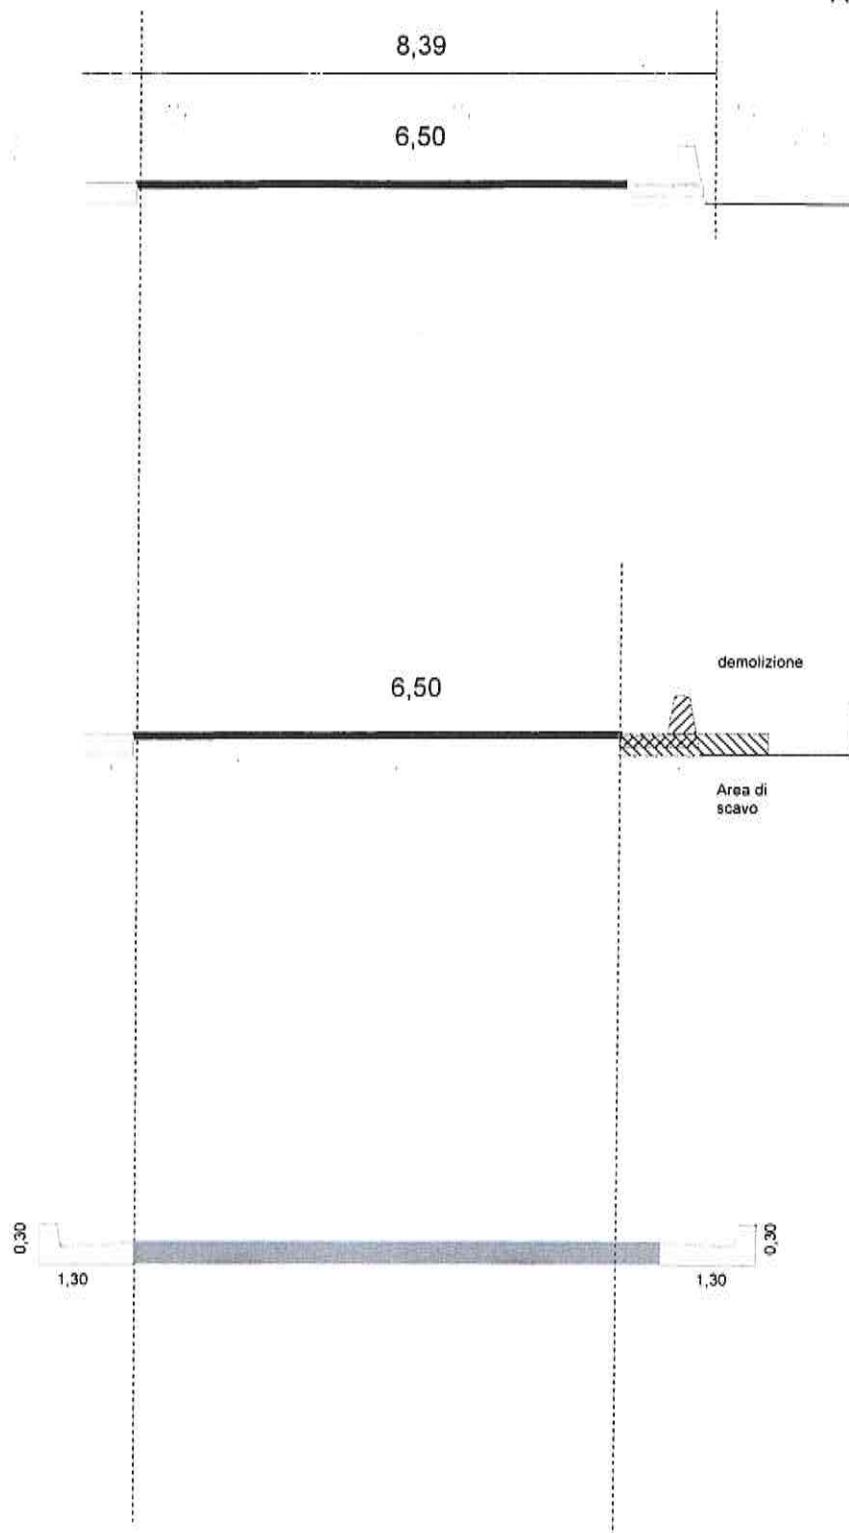

Scala 1:100


S.P. N° 61

Km 1+150

Sez. n° 8

mt 250

Allargamento lato Dx

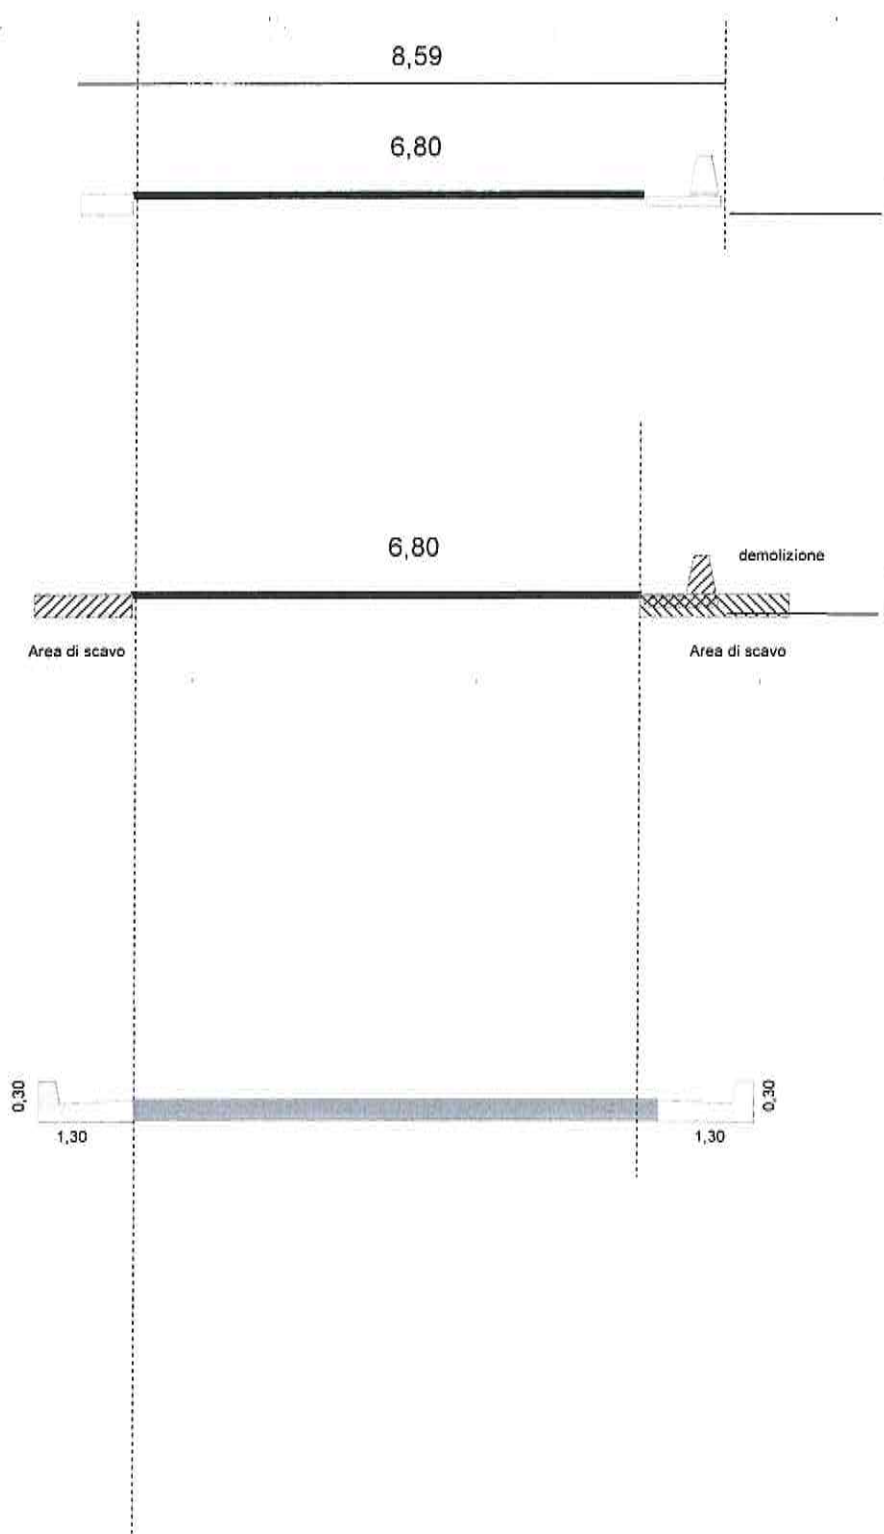


Scala 1:100

$$\frac{1}{\Gamma}$$
 Springer
$$\frac{L}{I} = r$$

304

Allargamento lato Dx

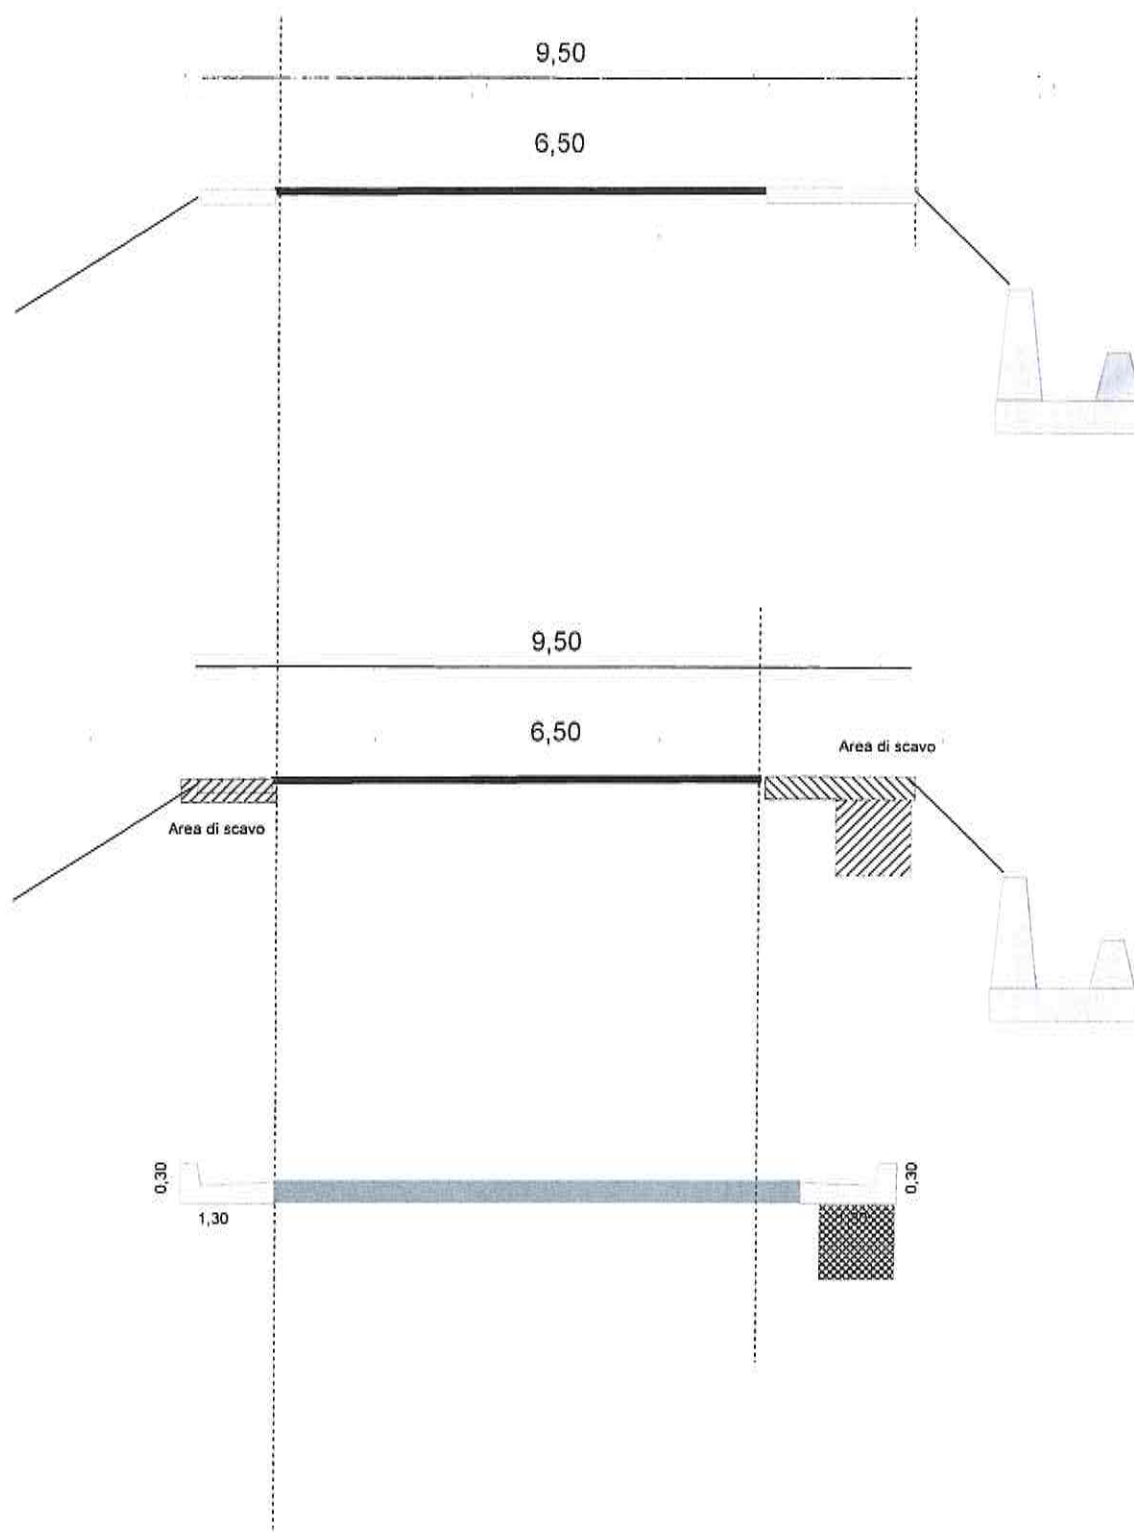

Scala 1:100