



LIBERO CONSORZIO COMUNALE DI AGRIGENTO

ai sensi della L.R. n 15/2015

**Accordo Quadro per i lavori di messa in sicurezza di ponti e viadotti delle
SS.PP. n. 29A – 29B – 2 – Anno 2024 CUP: B37H23002150001.**

Livello di progettazione:

ELABORATI

- 01 – Relazione Tecnica e Quadro Economico
- 02 – Relazione Geologica
- 03 – Corografia
- 04 – Planimetria**
- 05 – Elaborati grafici
- 06 – Elenco dei prezzi unitari
- 07 – Disciplinare descrittivo prestazionale
- 08 - Piano di sicurezza e coordinamento
- 09 - Crono programma dei lavori
- 10 - Piano preliminare di manutenzione dell'opera

IL PROGETTISTA

f.to Angela Rizzo

(Ing. Angela Rizzo)

Agrigento, lì _____

IL VERIFICATORE

f.to Alessandro Tuttolomondo

(Arch. Alessandro Tuttolomondo)

Agrigento, lì _____

IL RUP

f.to Roberto Bonfiglio

(dott. Roberto Bonfiglio)

Agrigento, lì _____

Elab. n.

0.4

Planimetria



**LIBERO CONSORZIO
COMUNALE DI AGRIGENTO**
(L.R. 15/2015)
ex Provincia Regionale di Agrigento



SETTORE
Ambiente, Territorio, Infrastrutture Stradali,
Attività Negoziale e Protezione Civile

**SP 29 A - Montallegro -
Cattolica Eraclea**

TAVOLA N. 01

Legenda

- Provinciali
- Progressive
- decametriche
- ettometriche

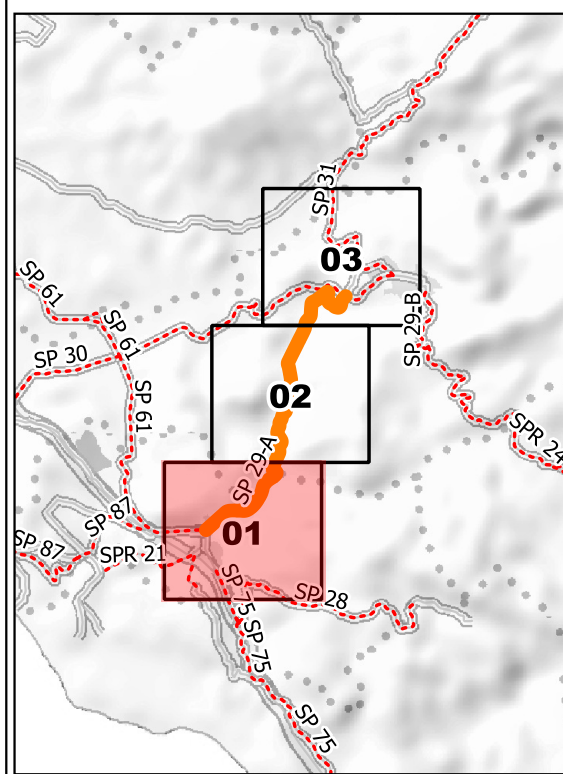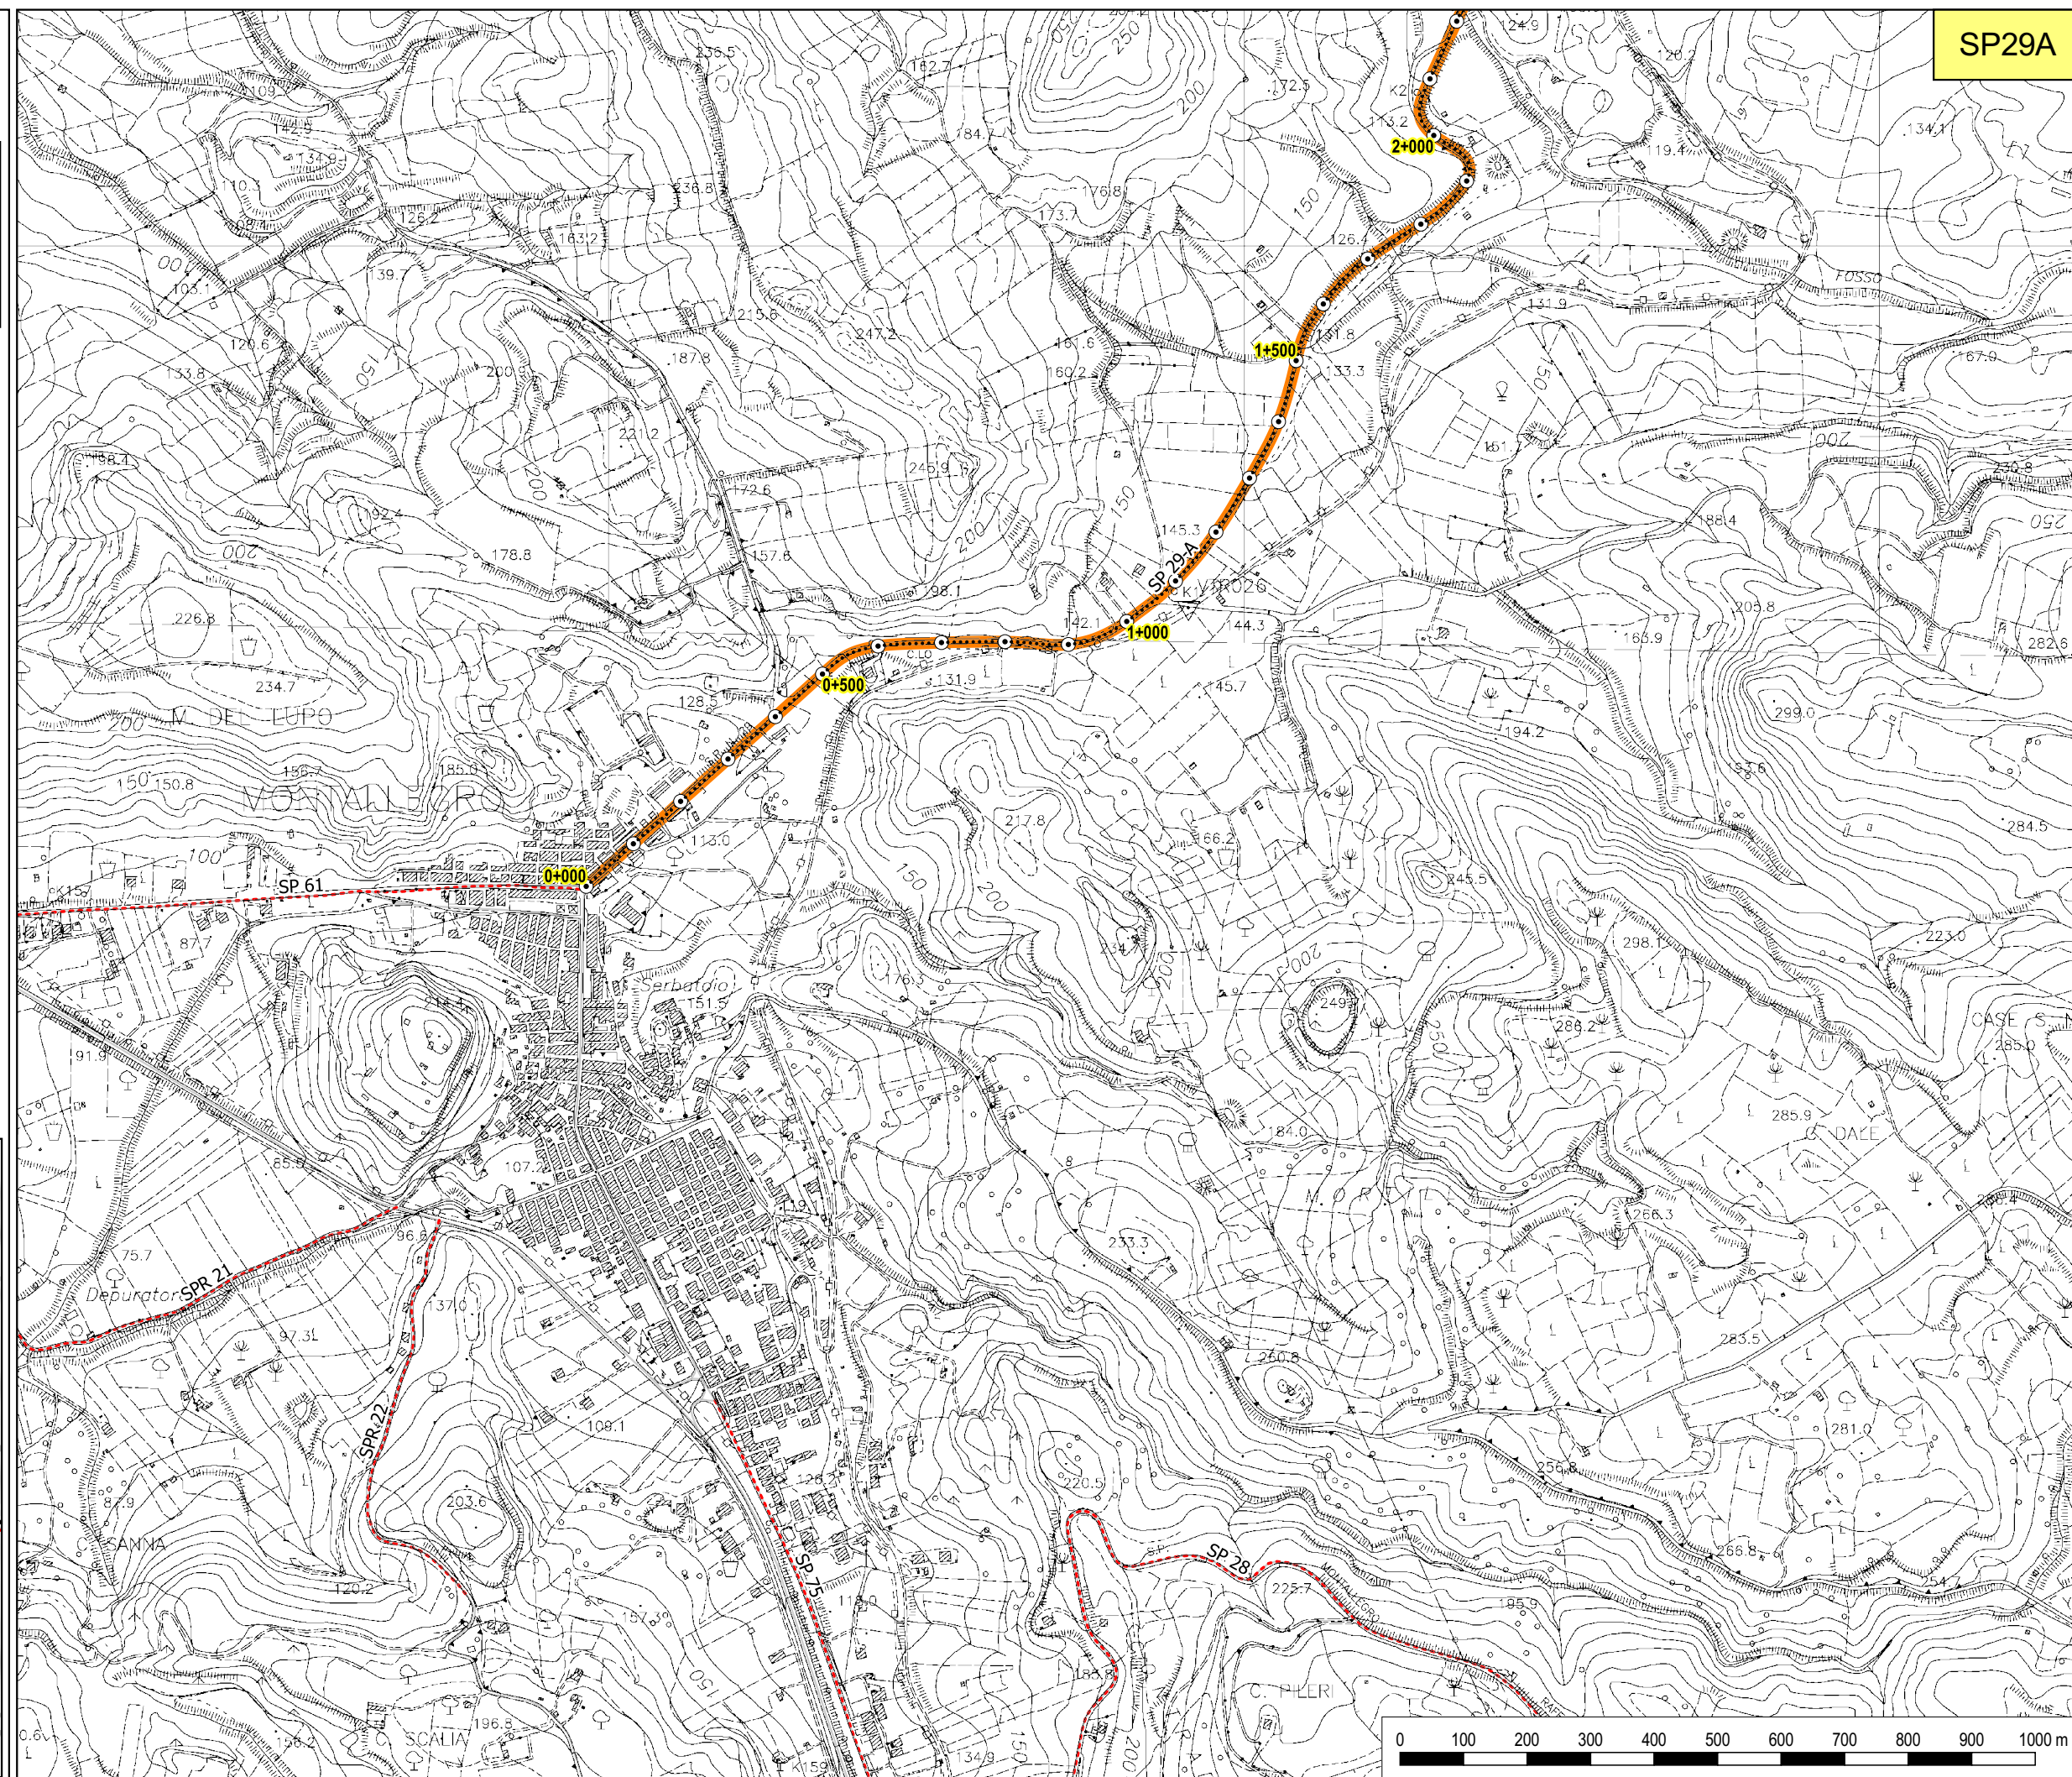



**LIBERO CONSORZIO
COMUNALE DI AGRIGENTO**
(L.R. 15/2015)
ex Provincia Regionale di Agrigento

SETTORE
Ambiente, Territorio, Infrastrutture Stradali,
Attività Negoziale e Protezione Civile

**SP 29 A - Montallegro -
Cattolica Eraclea**

TAVOLA N. 02

Legenda

Provinciali



Progressive

·

decametriche

○

ettometriche

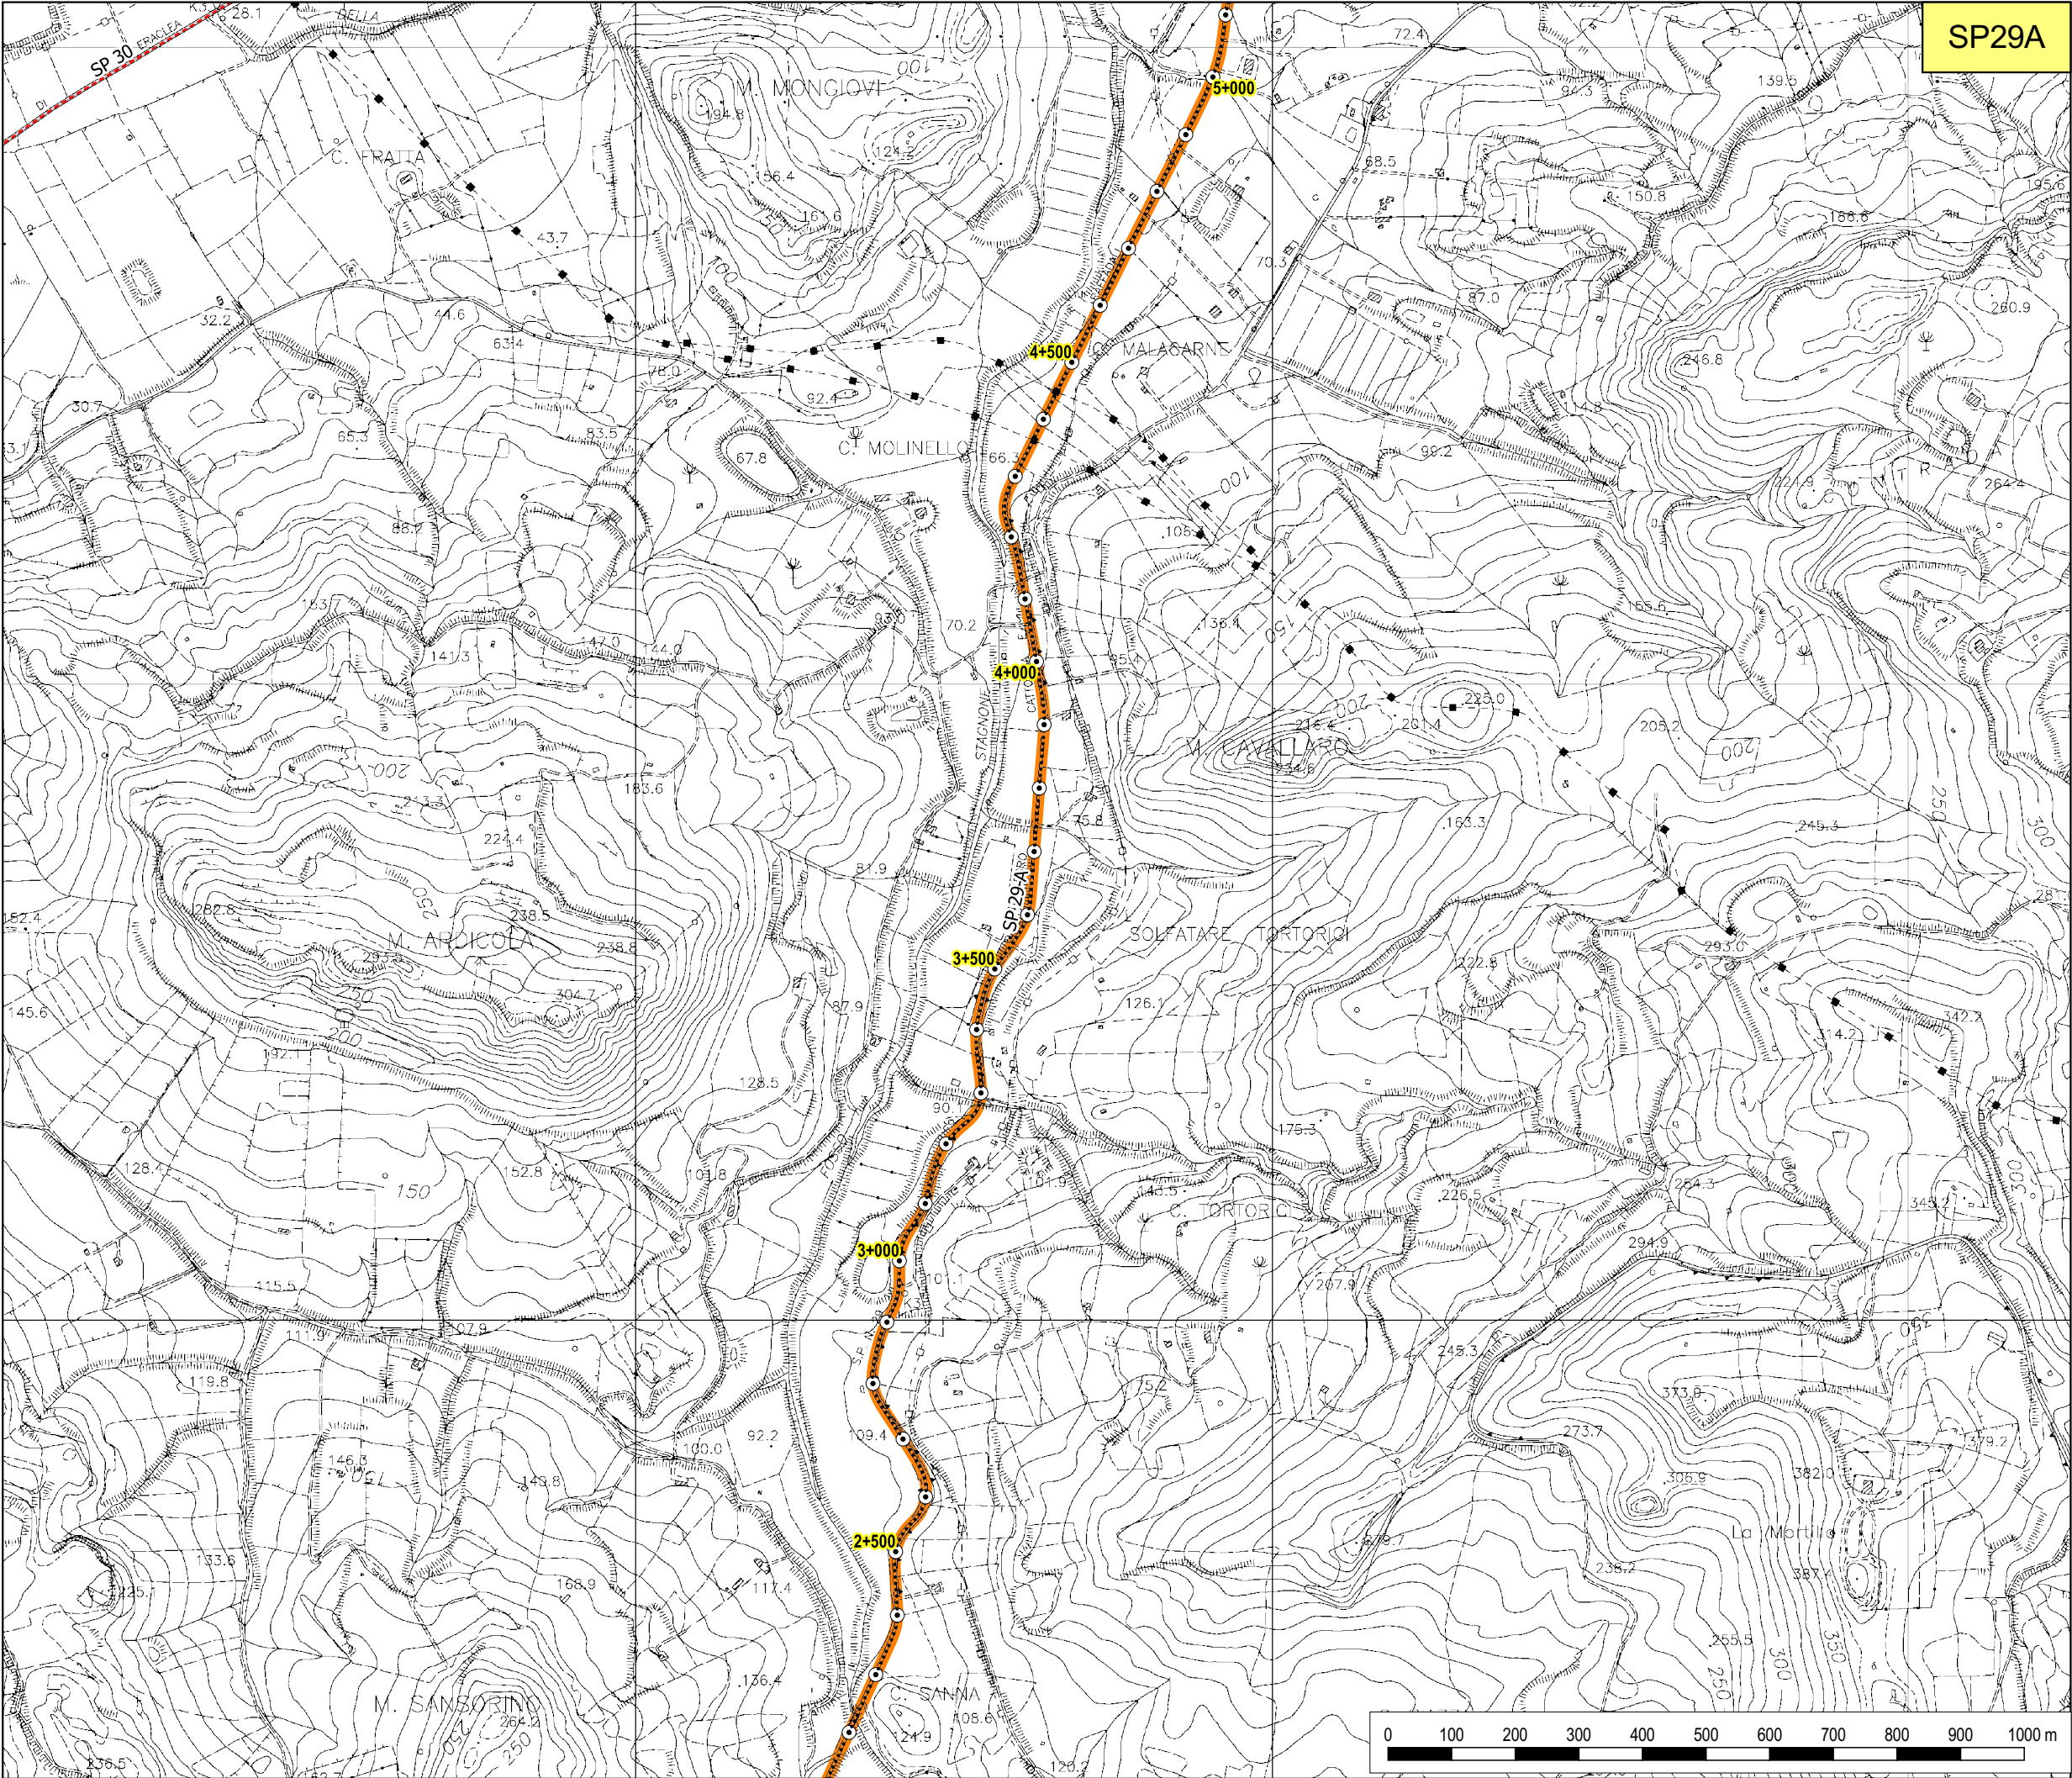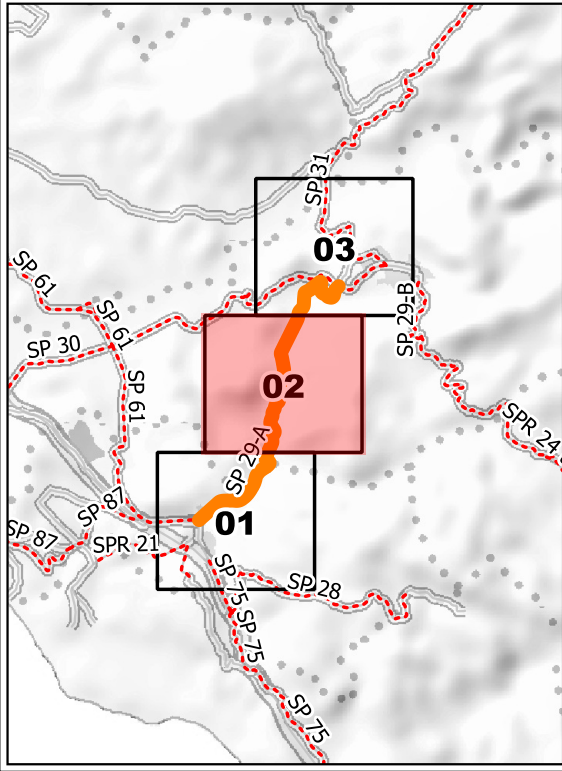



**LIBERO CONSORZIO
COMUNALE DI AGRIGENTO**
(L.R. 15/2015)
ex Provincia Regionale di Agrigento

SETTORE
Ambiente, Territorio, Infrastrutture Stradali,
Attività Negoziale e Protezione Civile

**SP 29 A - Montallegro -
Cattolica Eraclea**

TAVOLA N. 03

Legenda

Provinciali



Progressive

·

decametriche

○

ettometriche

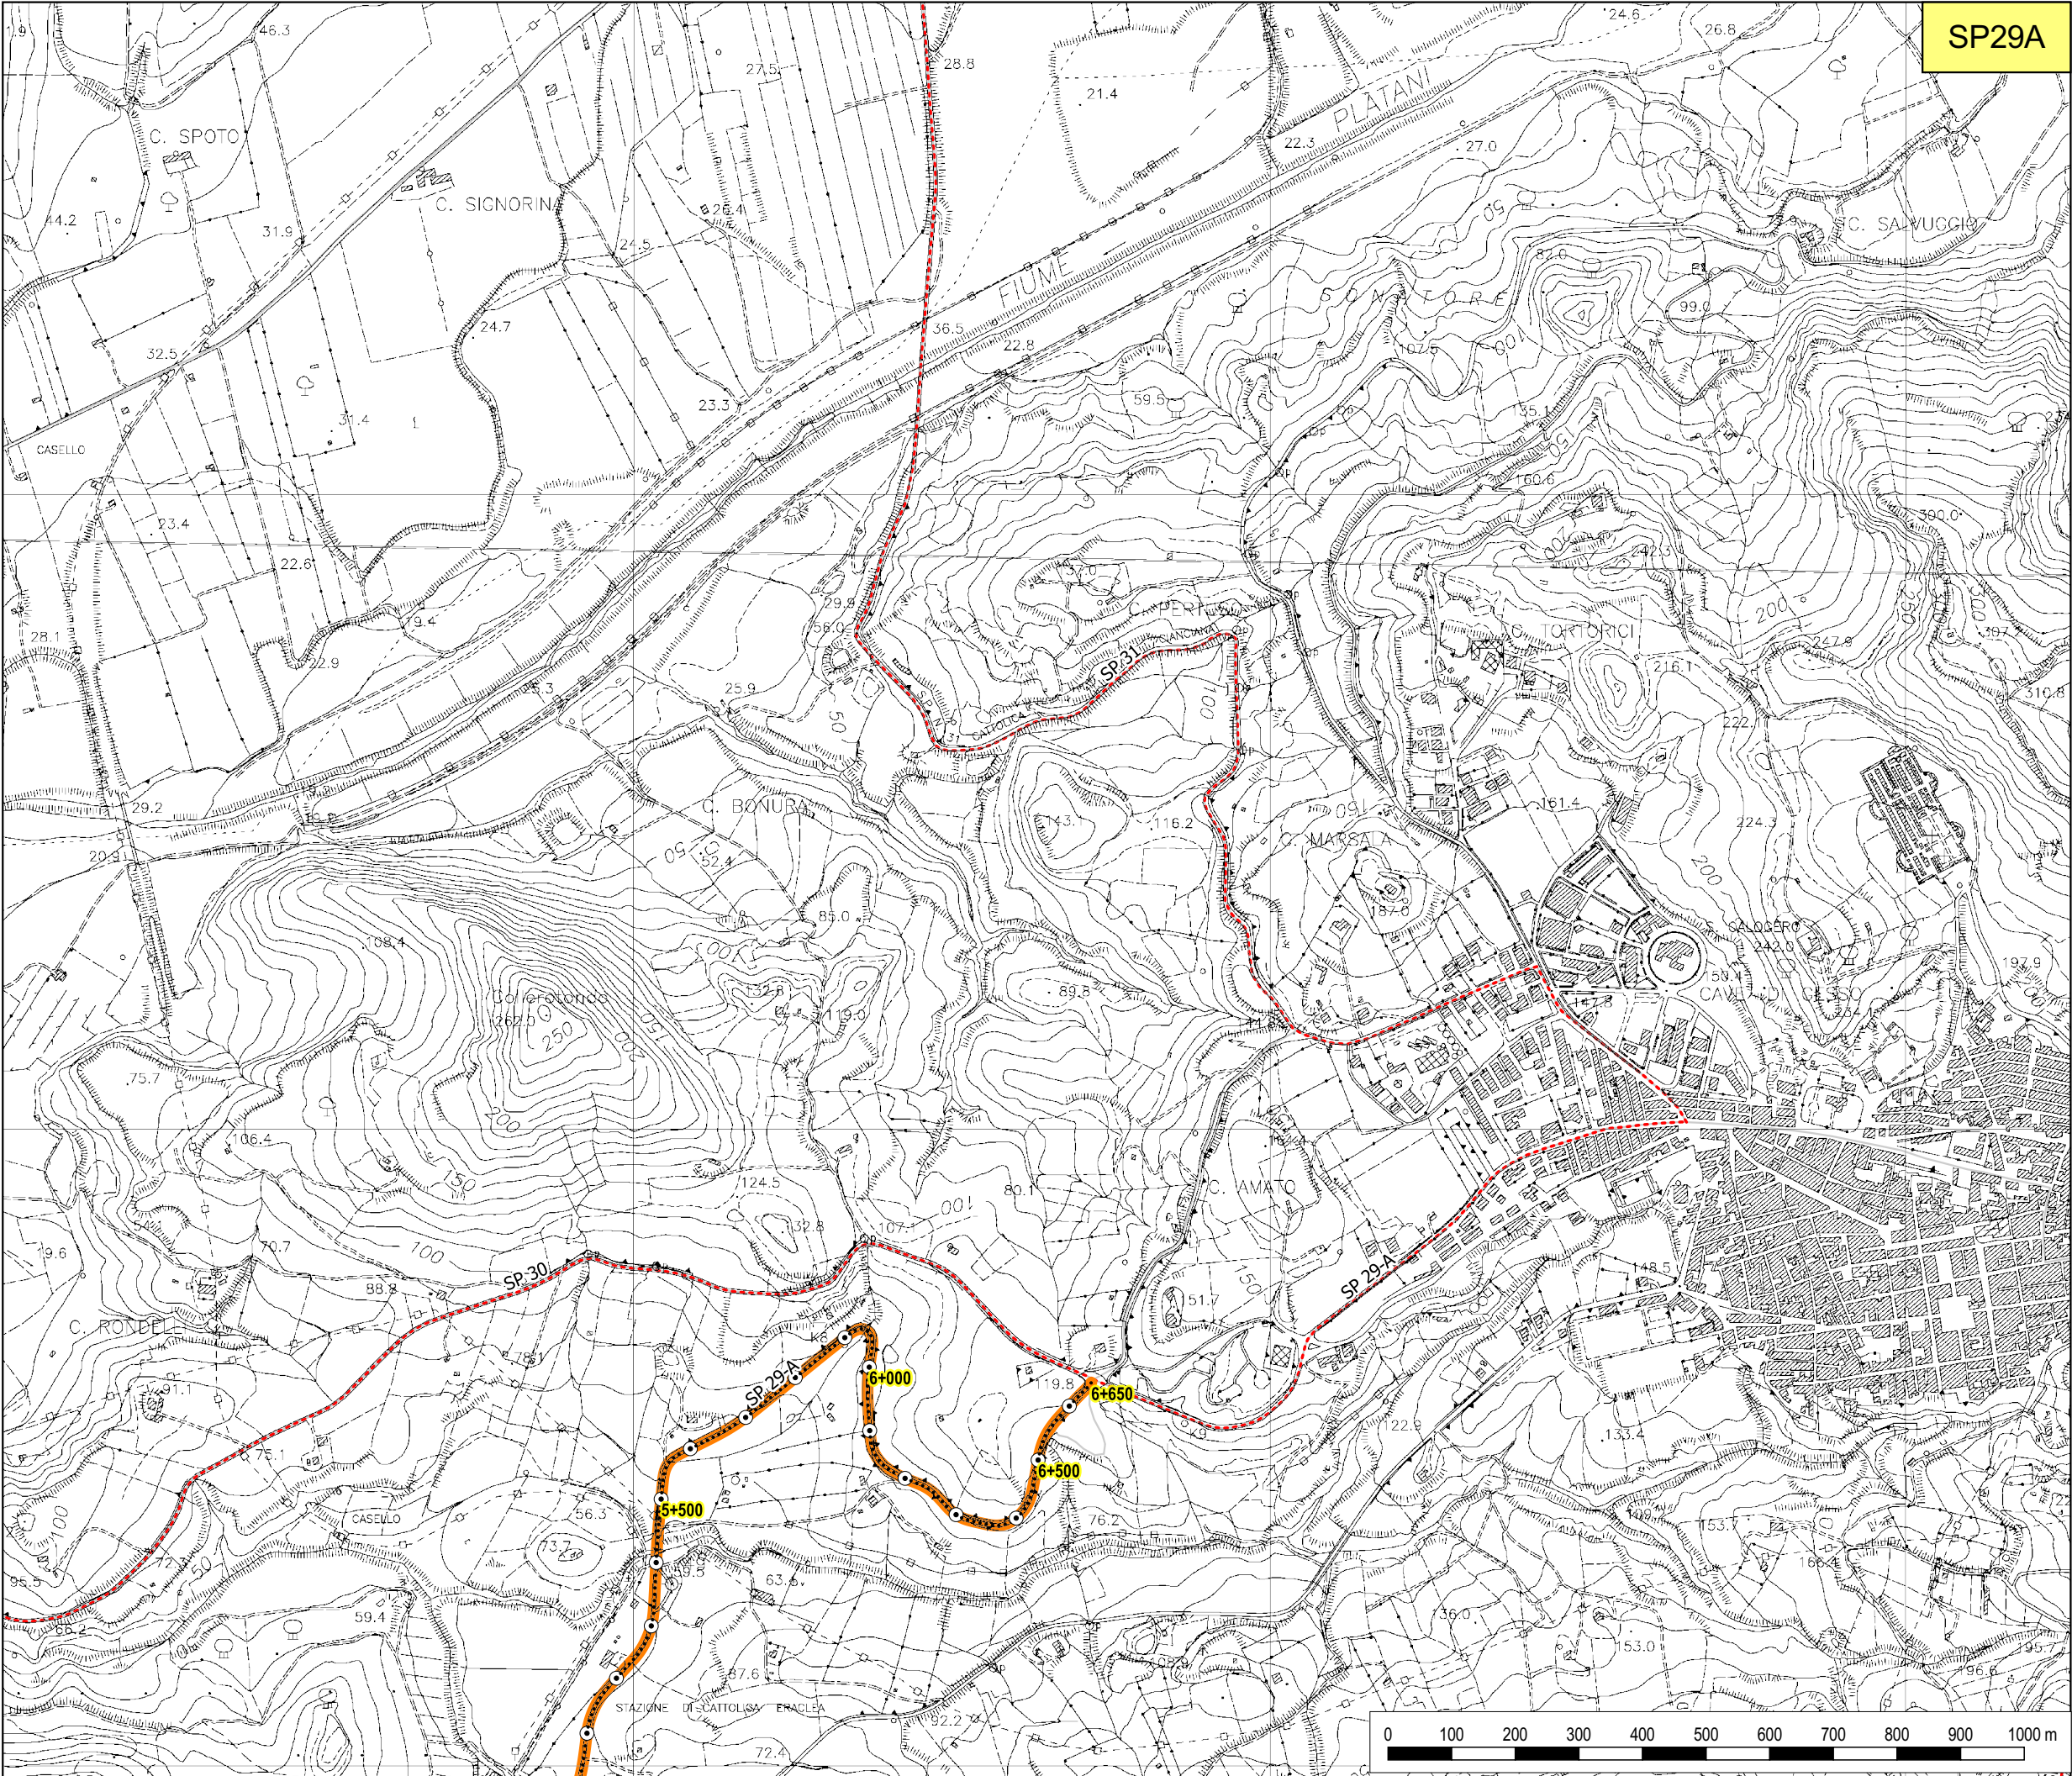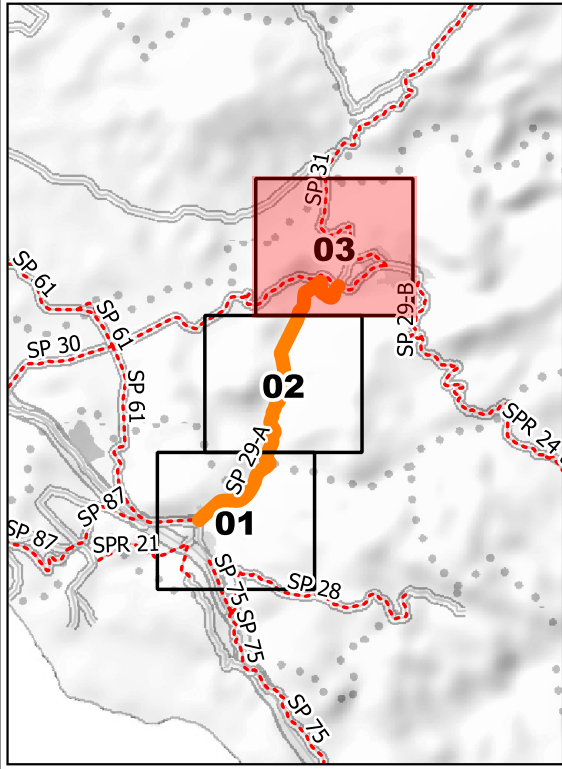



**LIBERO CONSORZIO
COMUNALE DI AGRIGENTO**
(L.R. 15/2015)
ex Provincia Regionale di Agrigento



SETTORE
Ambiente, Territorio, Infrastrutture Stradali,
Attività Negoziale e Protezione Civile

**SP 29B - Cattolica Eraclea-
Raffadali**

TAVOLA N. 01

Legenda

- Provinciali
- Progressive
 - decametriche
 - ettometriche

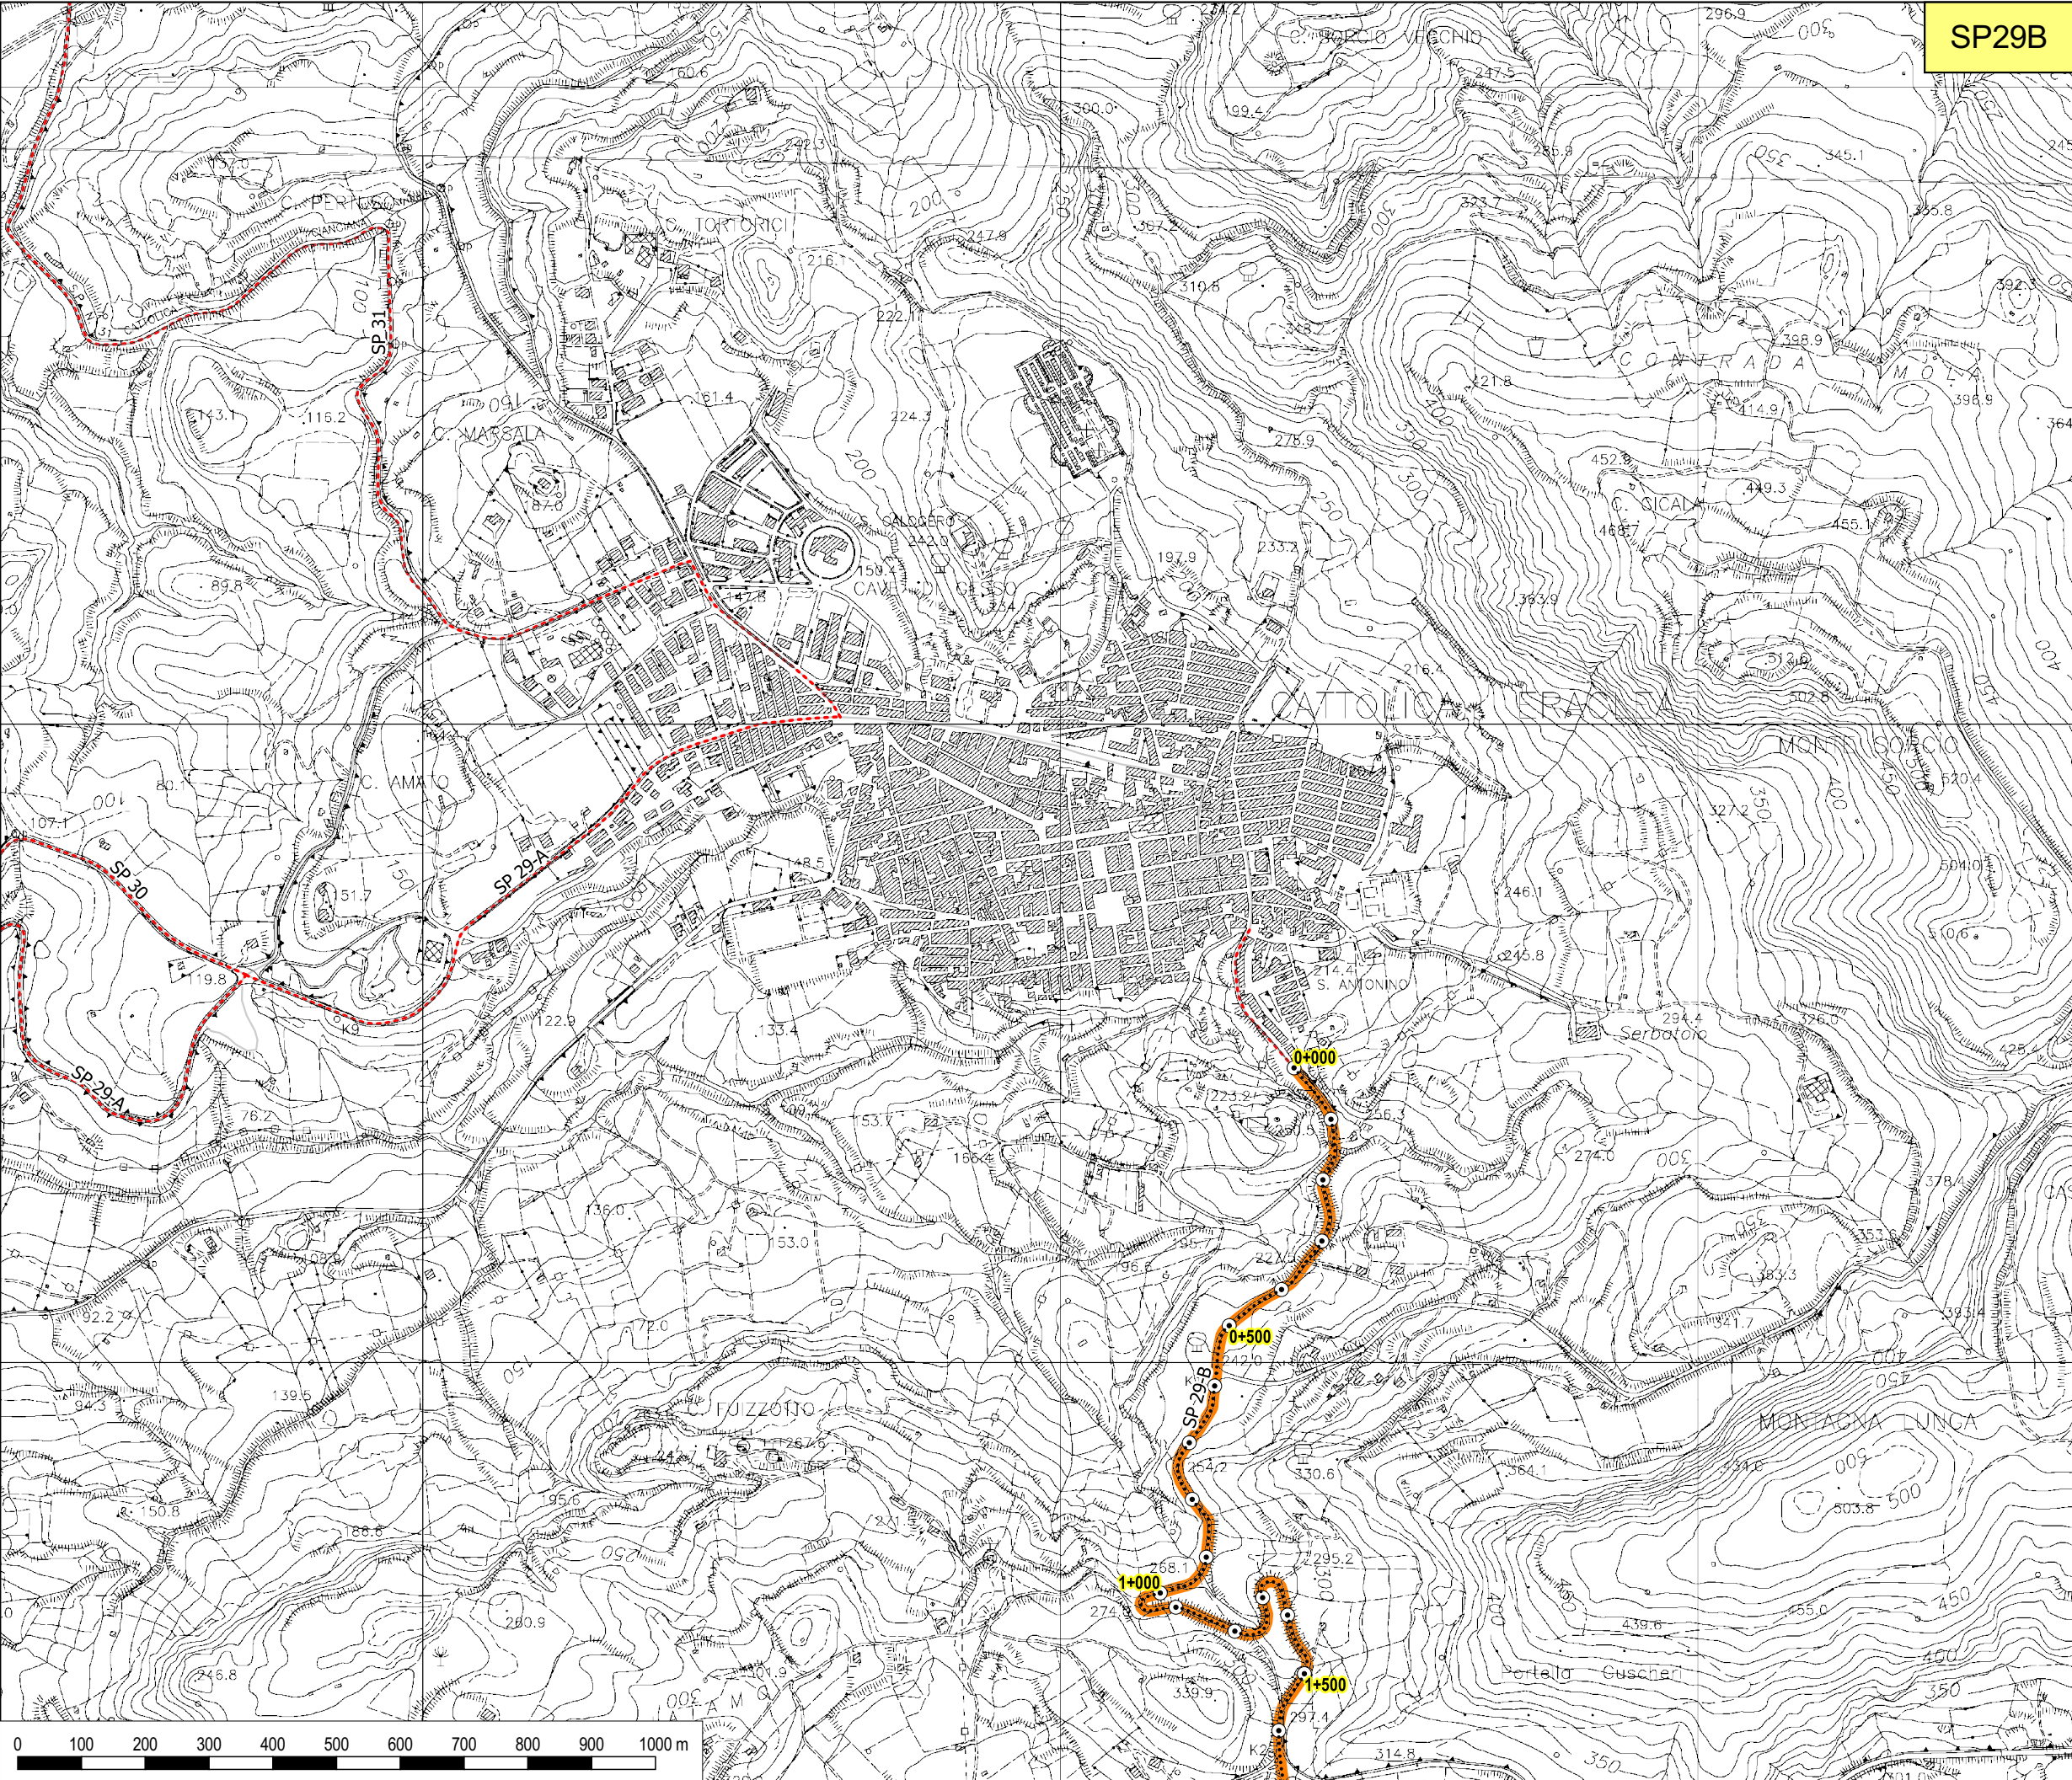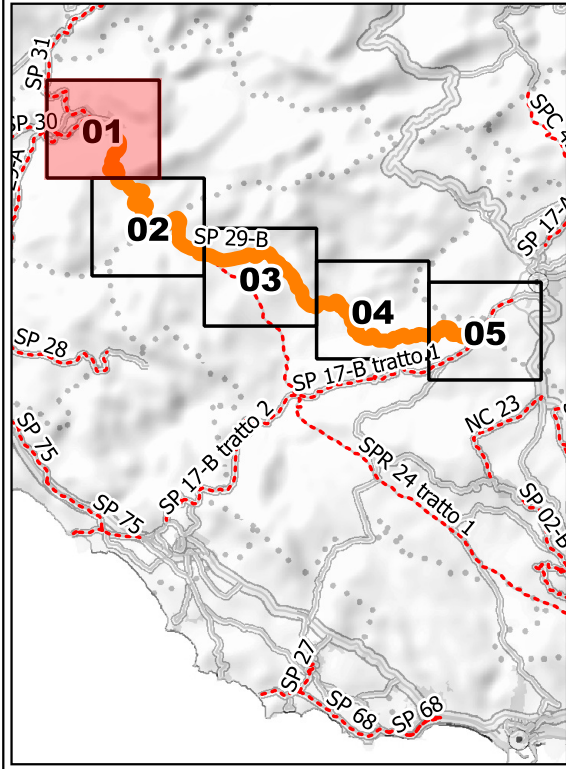

SP29B