



# LIBERO CONSORZIO COMUNALE DI AGRIGENTO

ai sensi della L.R. n 15/2015

**OGGETTO: LAVORI DI ACCORDO QUADRO PER I LAVORI DI MANUTENZIONE STRAORDINARIA LUNGO LE SS.PP. DELLA ZONA EST DELLA PROVINCIA DI AGRIGENTO ANNO 2023.**  
**CUP B67H21001480002**

**Progetto di fattibilit  Tecnico Economico**

**Rev. n. 0 del \_\_ / \_\_ /2023**

**ELABORATI**

**5 – Elaborati grafici**

**GRUPPO DI PROGETTAZIONE**

*Progettista e Coord sicurezza:*

- Ing. Angela Rizzo

*Geologo:*

dott. geol. Antonio Bunone

*Direttori Operativi:*

- Geom. Toto' Cacciatore

- Geom. Carmelo Sciume

- Geom. Davie Moncada

**II VERIFICATORE**

- Ing. Filippo Napoli

**IL PROGETTISTA**

**Ing. Angela Rizzo**

Agrigento, li

**12 DIC. 2023**

**Elab.  
N.**

**5**

**Elaborati grafici**

**Ai sensi del ' art 42 D.Lgs n°36/2023**

**IL RUP**

**Dott Roberto Benfiglio**

**IL VERIFICATORE**

**Ing. Filippo Napoli**

Agrigento li

**13 DIC. 2023**


Agrigento, li

**14 DIC. 2023**




MURO DI CONTRORIVA H=0,30

Scala 1:20

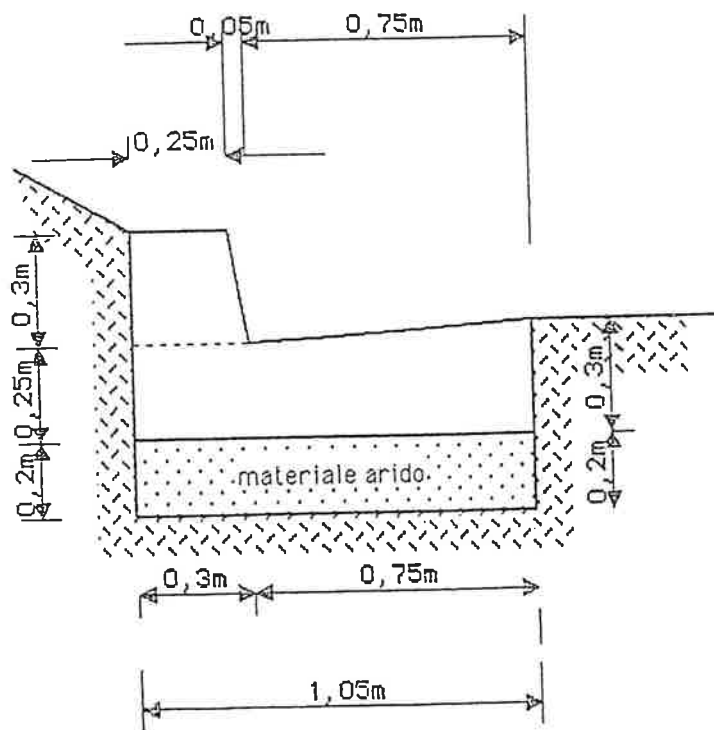


MURO DI CONTRORIVA H=1,00


Scala 1:20

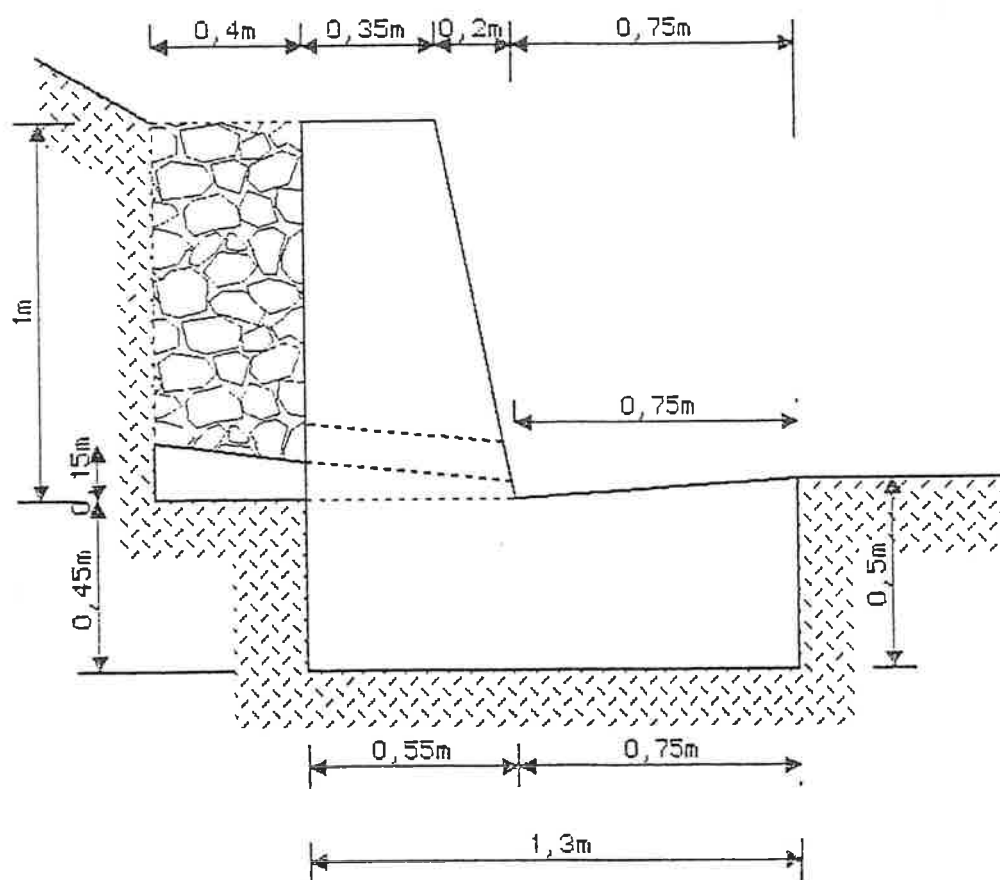

SISTEMAZIONE DI SCARPATA CON GABBIONE METALLICO  
TIPO H=1.00

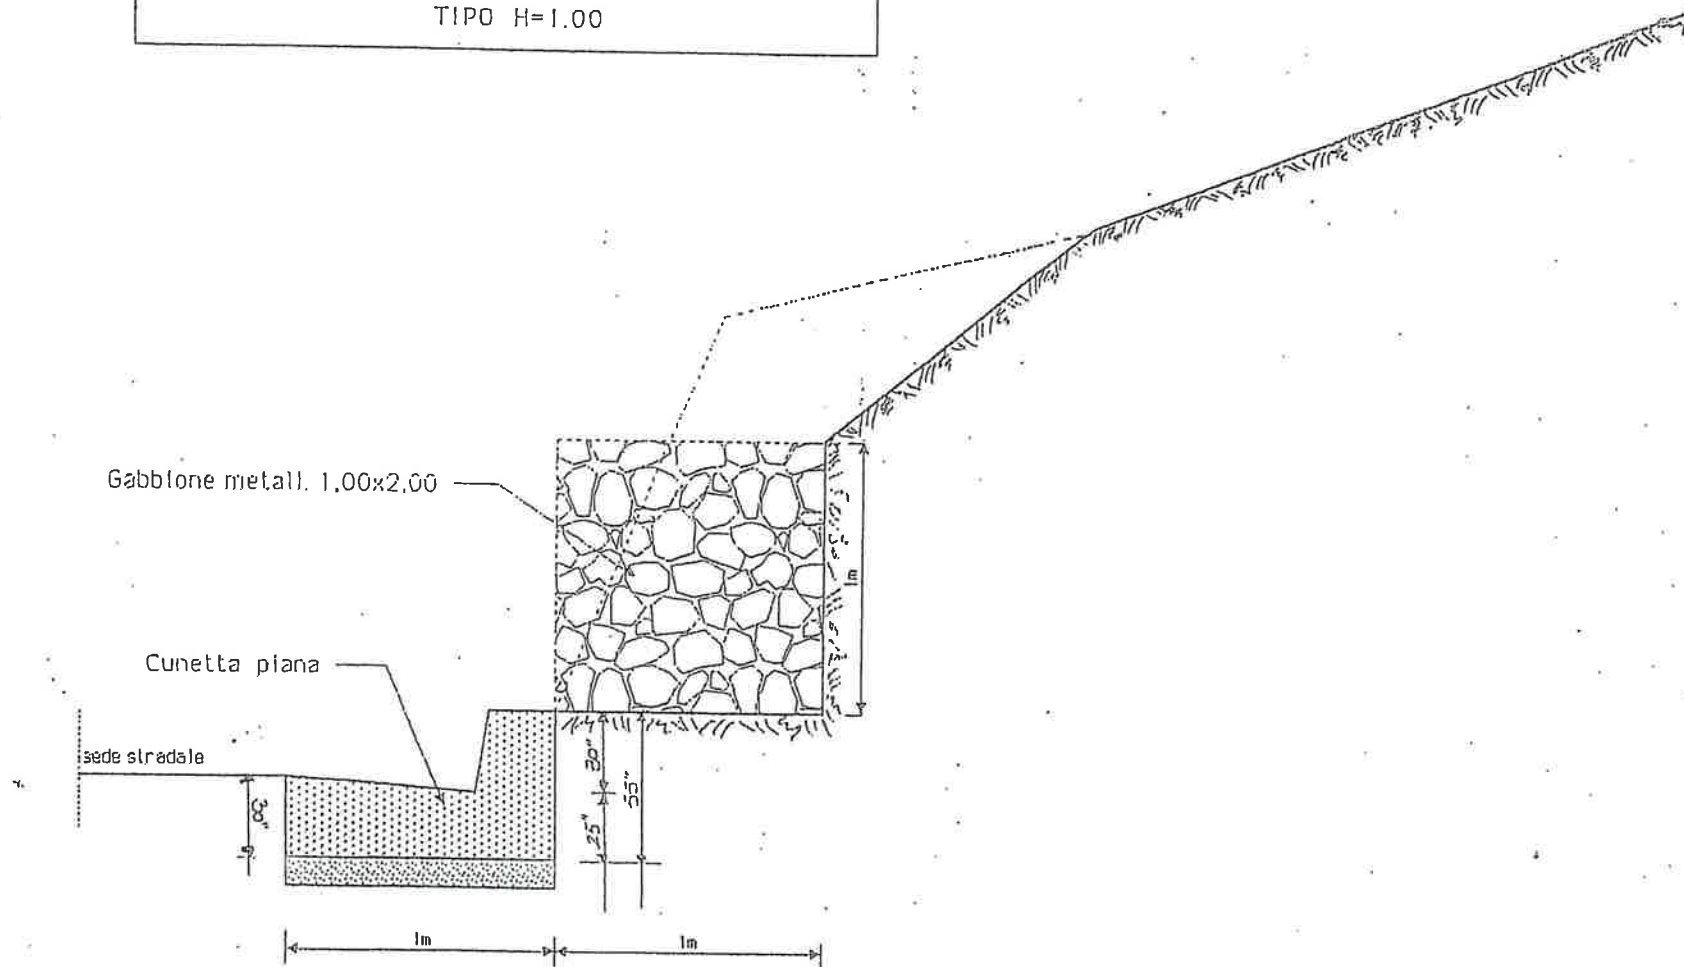


# Tombino circolare

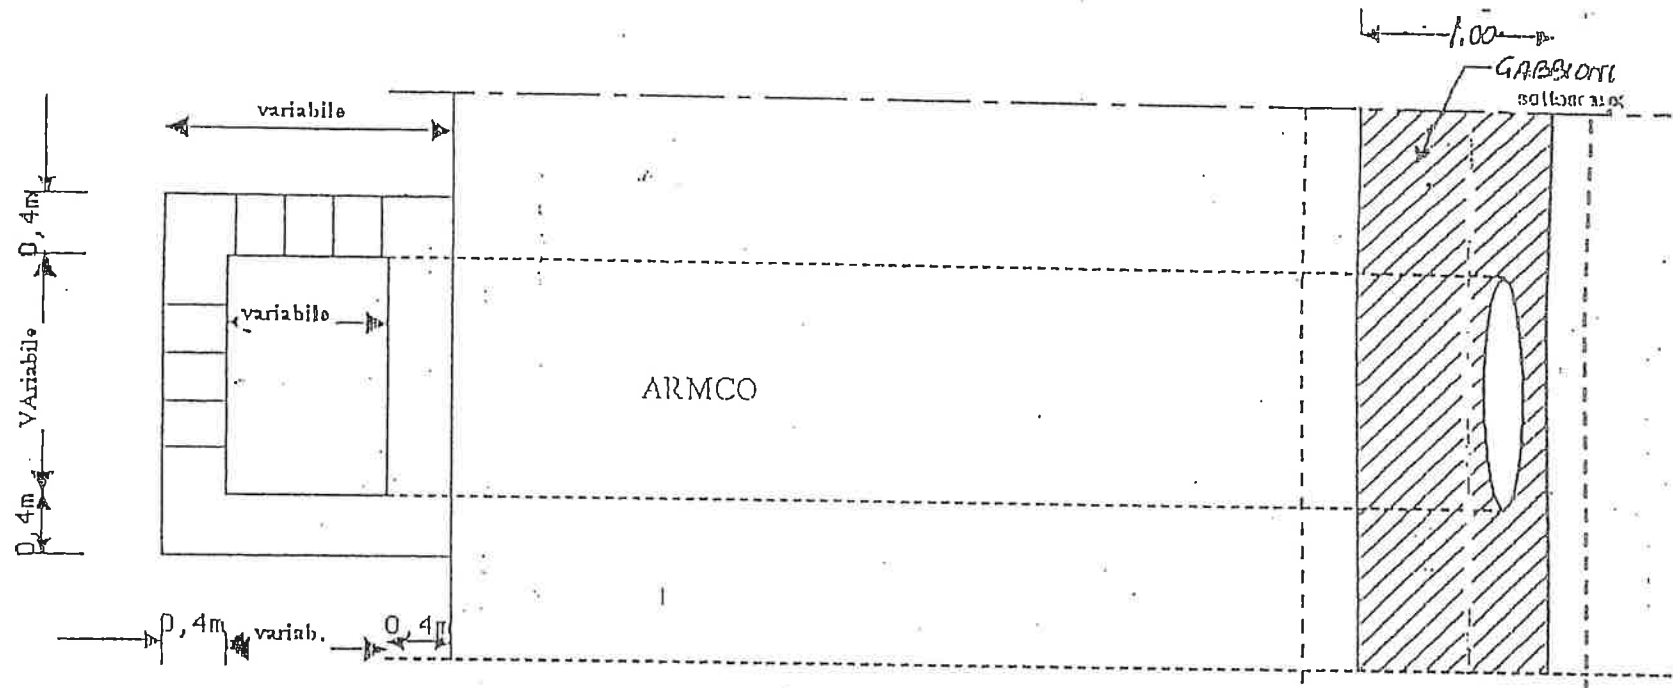

PIANTA

# Piattaforma stradale Tipo scala 1/50

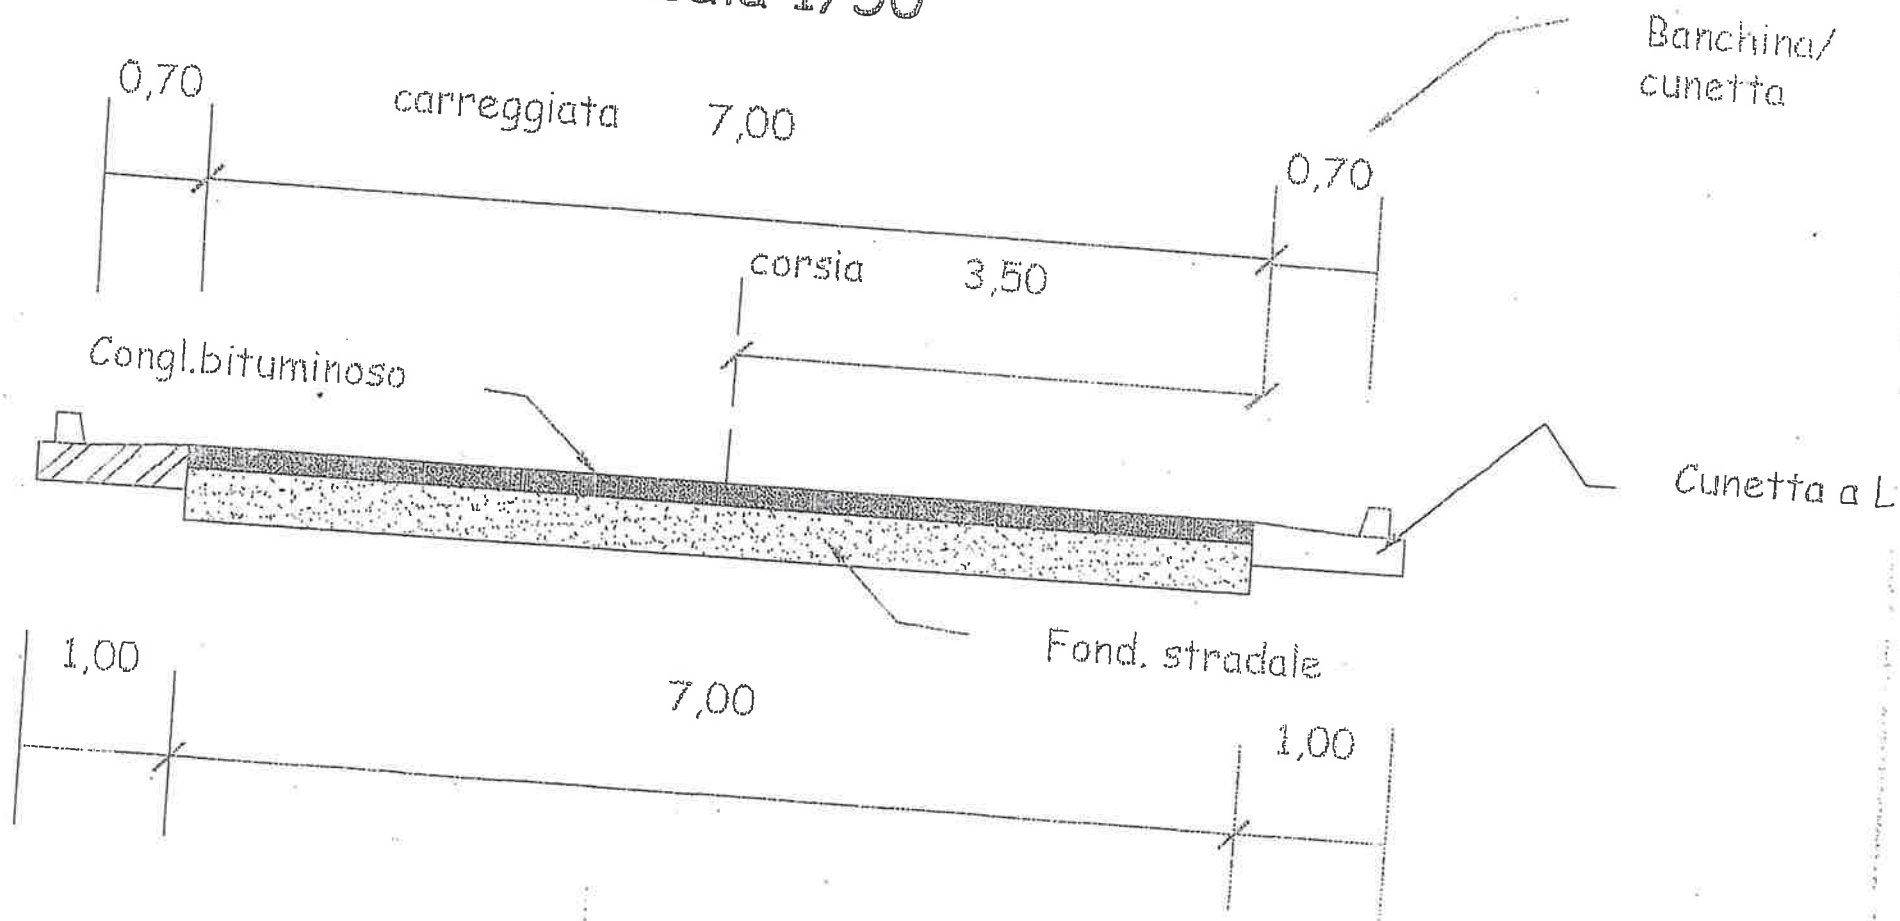

Muro  
esistente


0,70

Sezione stradale (Tipo 2 gabbioni)  
scala 1/50


0,70

Gabbioni

7,00

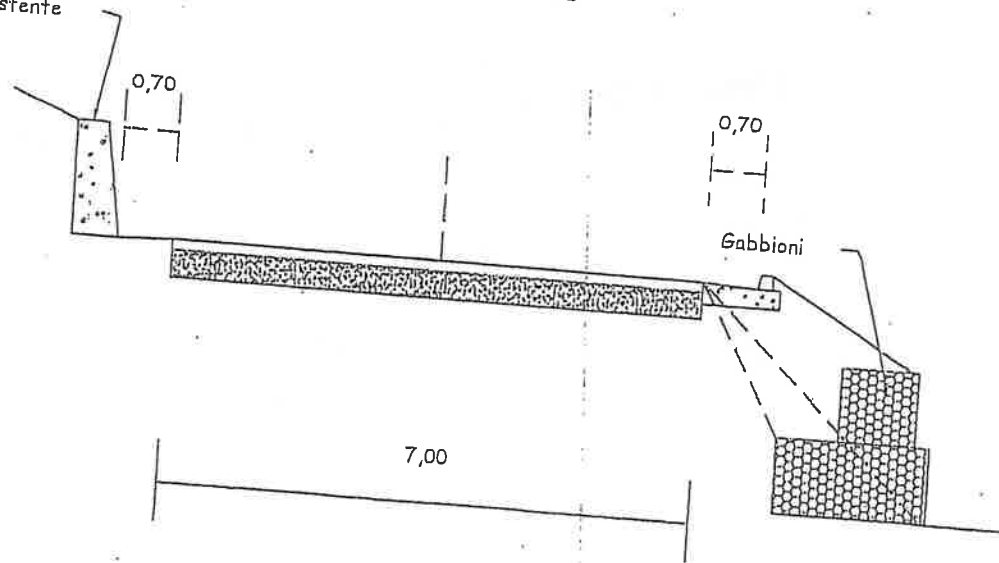

# Piattaforma stradale Tipo scala 1/50

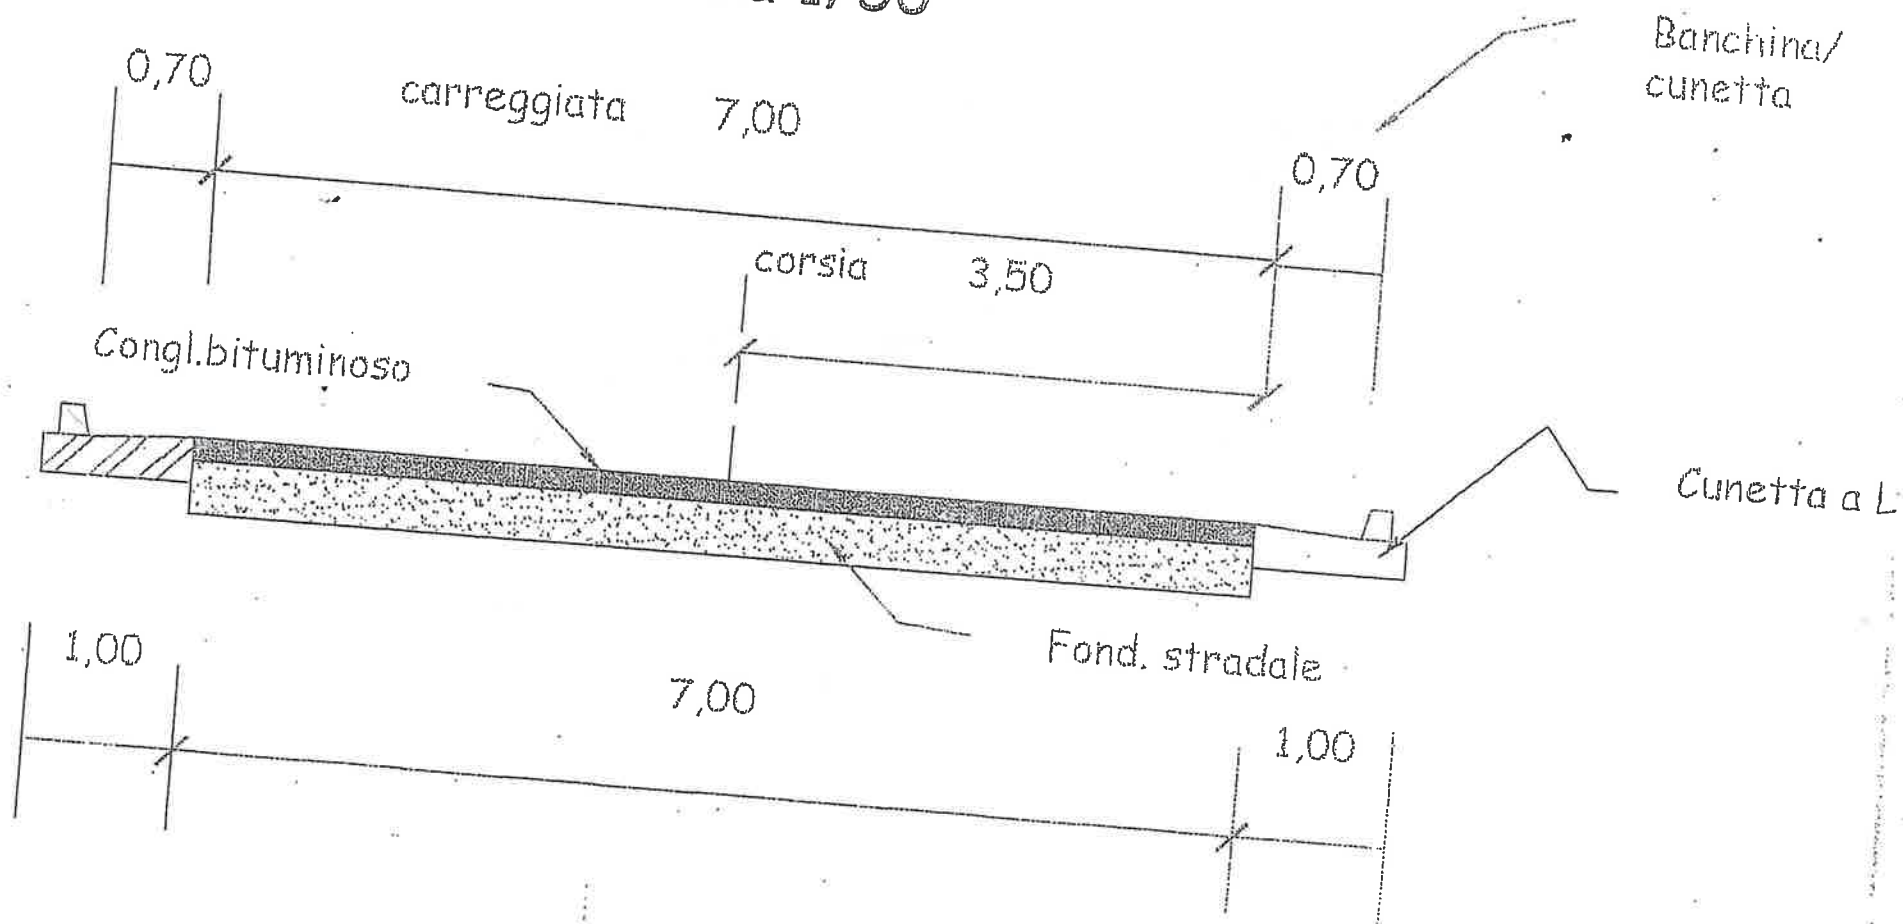



SEZIONE TIPO  
n°1

