


LEGENDA

Verificazione Idraulica a cassetta	N. Descrizione Tavola
Collettore riscaldamento	Tav. Pianta di Libera Alla Scuola
Elbowbaglione Rame a incastro 16 (UNI) (EN1057) Piano Mandata / Riscaldamento	Tav. Mandata Idraulica
Elbowbaglione Rame a incastro 16 (UNI) (EN1057) Piano Ritorno / Riscaldamento	1 Radiatore a piastre di colore con Valvola Termica
Elbowbaglione Rame a incastro 16 (UNI) (EN1057) Piano Mandata / Linea Acqua	2 Valvola Termica
Elbowbaglione Rame a incastro 16 (UNI) (EN1057) Piano Ritorno / Linea Acqua	3 Gruppo di Miscela
	4 Collettori

LIBERO CONSORZIO COMUNALE DI AGRIGENTO
(L.R. 15/2015) ex Provincia Regionale di Agrigento
SETTORE INFRASTRUTTURE STRADALI, EDILIZIA SCOLASTICA, PATRIMONIO E MANUTENZIONE
"Servizio Edilizia Scolastica"

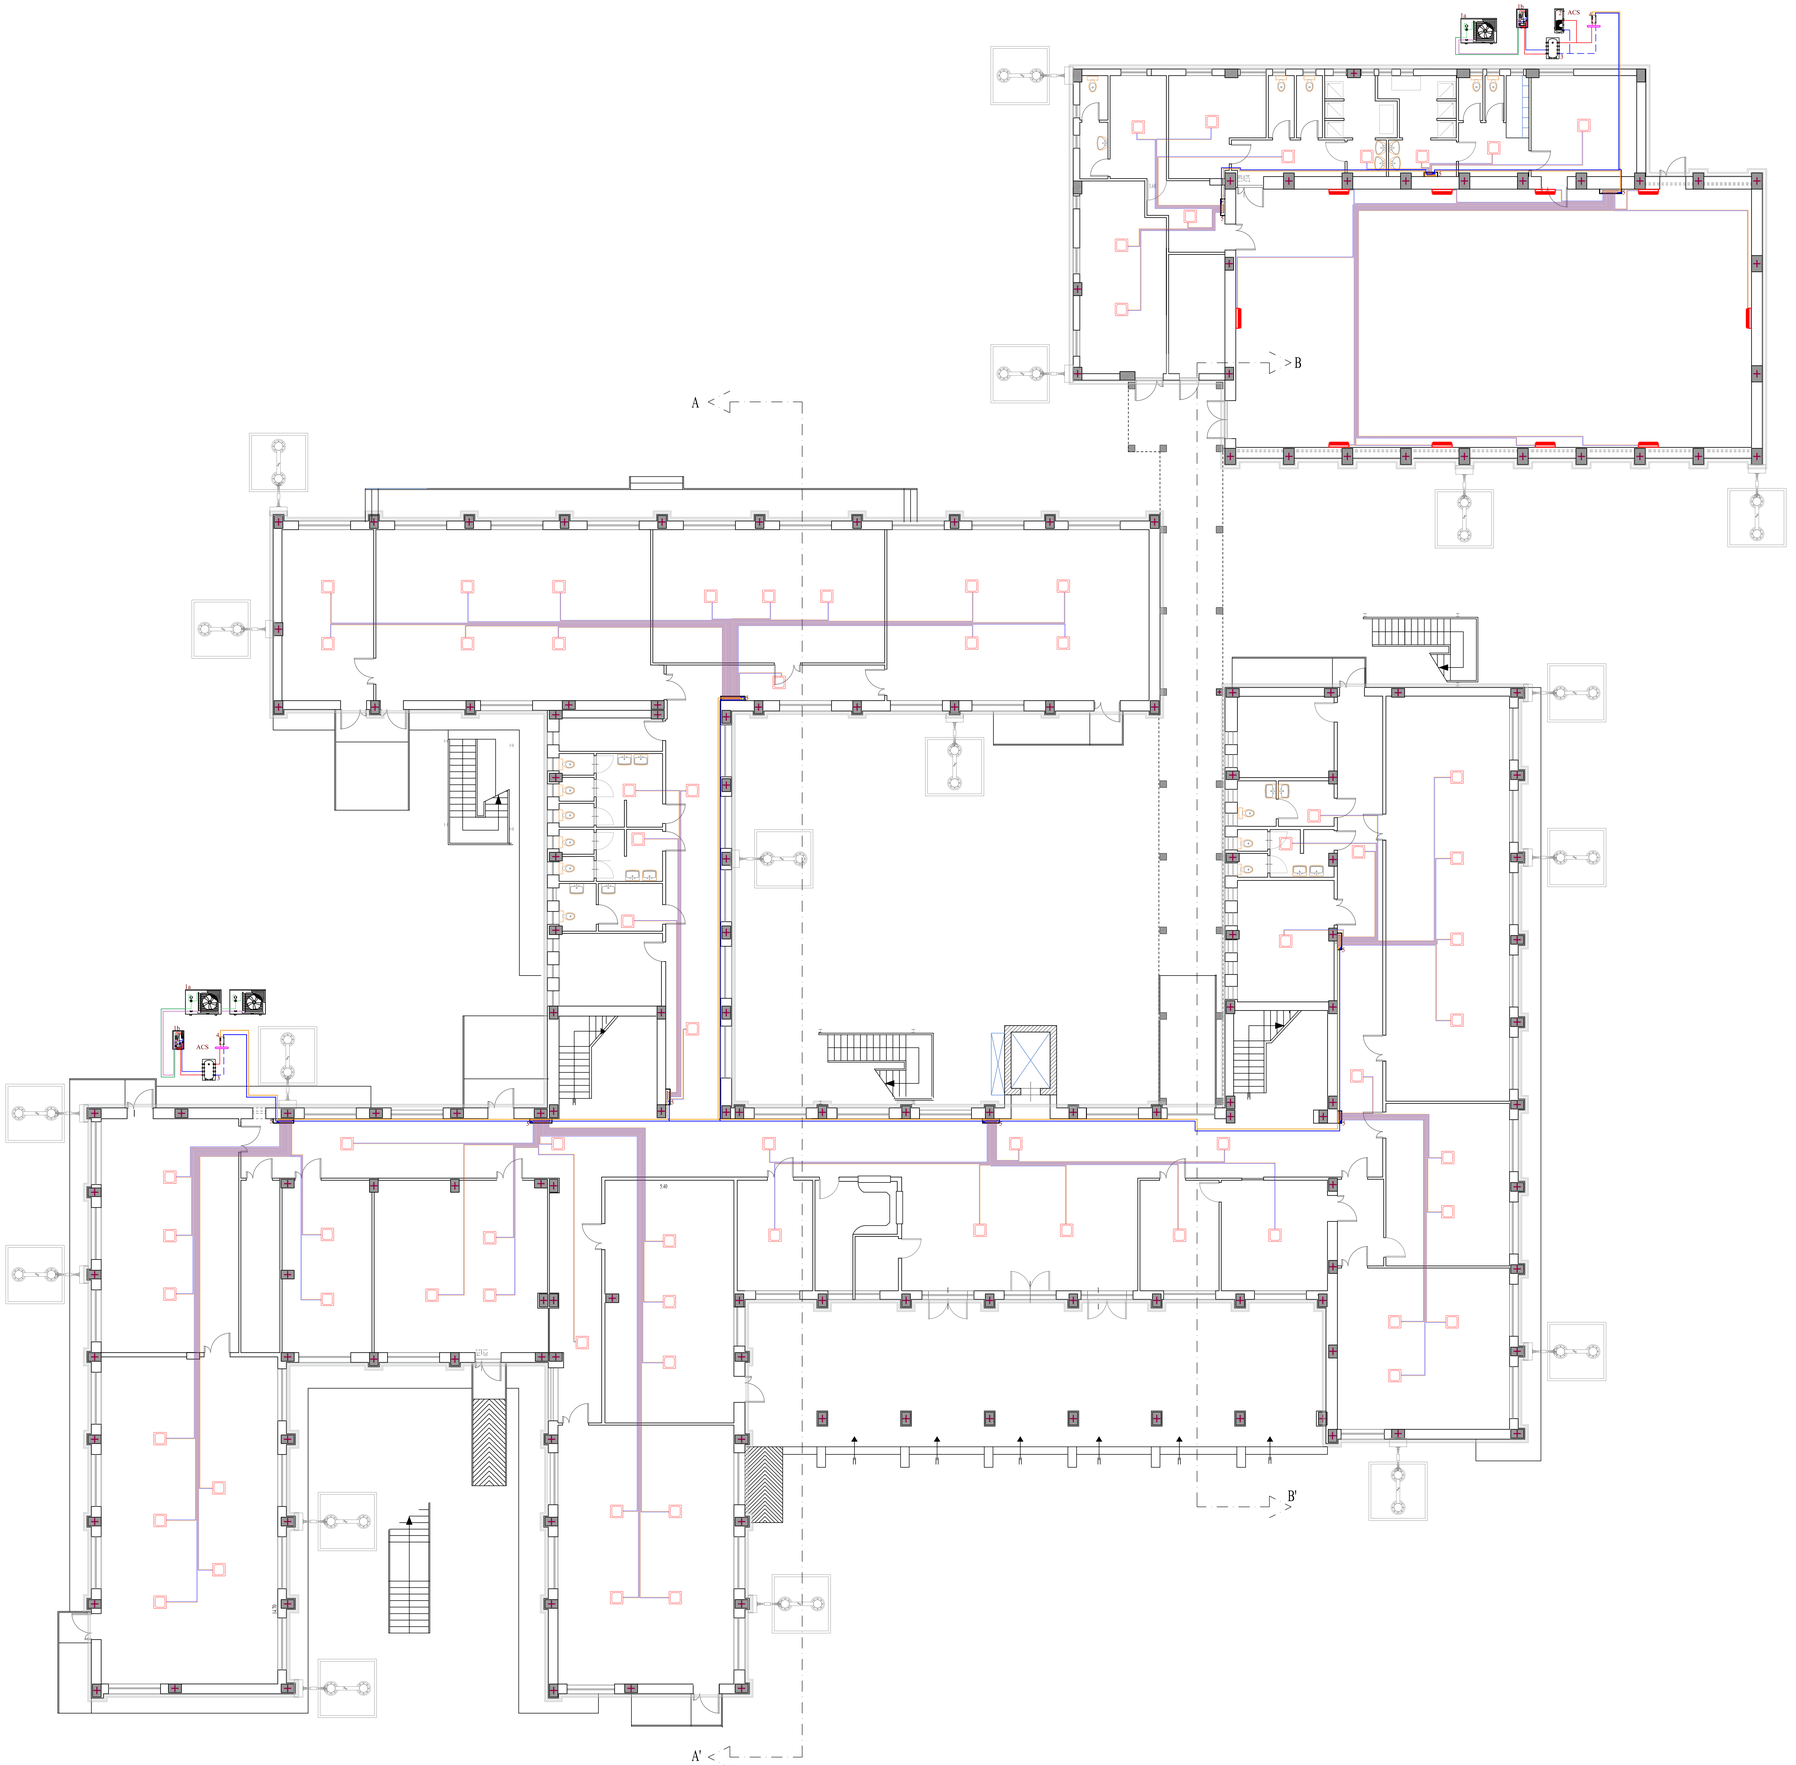

PROGETTO ESECUTIVO

INTERVENTI DI ADEGUAMENTO ANTISISMICO, IMPIANTISTICO E FUNZIONALE
ISTITUTO D'ARTE "G. BONACHIA" DI SCIACCA
CODICE EDIFICIO ARES 0840411628 - 084041629. CUI L80002590844202200008 -
CUP: B81B22001100001

Allegato: EI -P01

LAYOUT IMPIANTO TERMICO
PIANO TERRA
Scala: 1:100

IL PROGETTISTA
Ing. Michelangelo Di Carlo
Agrigento, li 02 LUG. 2026

GRUPPO DI PROGETTAZIONE
- **PROGETTISTA:**
Ing. Michelangelo Di Carlo
- **GEOMETRI PROGETTISTI:**
Geom Carmelo Filorizzo
Geom. Calogero Gioacchino Meli
- **COORD. SICUREZZA:**
Geom Carmelo Filorizzo
- **GEOLOGO:**
Dott. Geol. Marzio Tomolomondo
- **VERIFICATORE:**
Ing. Filippo Napoli
- **RUP:**
Arch. Alfonso Gallo

Verificato ai sensi dell'art. 42 c.3 D.Lgs 36/2023
IL VERIFICATORE
Ing. Filippo Napoli
Agrigento, li 03 LUG. 2026

Validazione ai sensi dell'art. 42 c.4 del D.Lgs 36/2023 e ss.mm.ii.
IL R.U.P.
Arch. Alfonso Gallo
Agrigento, li 03 LUG. 2026