



LIBERO CONSORZIO COMUNALE di AGRIGENTO

Ai sensi della L.R. n 15/2015

ACCORDO QUADRO per i lavori di Manutenzione Straordinaria per l'eliminazione delle condizioni di pericolo lungo le SS.PP nn. 17, 18, 29A, 29B e 77. ANNO 2022.

CUP: B57H19000180001;

ELABORATI

- 01 – Relazione
- 02 – Relazione geologica
- 03 – Corografia
- 04 – Planimetrie
- 05 – **Sezioni tipo**
- 06 – Elenco prezzi
- 07 – Piano di sicurezza e coordinamento
- 08 – Capitolato speciale d'appalto
- 09 – Schema contratto
- 10 – Cronoprogramma

GRUPPO di PROGETTAZIONE

- RUP e Verificatore
- dott. geol. Roberto Bonfiglio
- Progettista e Coord. Sicurezza
- ing. Angela Rizzo
- Geologo:
- dott. geol. Antonio Bunone
- Collaboratori tecnici:
- geom. Eduardo Salemi
 - geom. Armando Spaziani
 - geom. Giuseppe Bonfiglio
 - geom. Giuseppe Frenda
 - geom. Calogero Volpe

IL PROGETTISTA

-ing. Angela Rizzo-

Agrigento, **13 OTT. 2022**

VISTI

Verificato ai sensi dell'art. 26 del D.Lgs 50/2016

IL RUP e VERIFICATORE


-dott. geol. Roberto Bonfiglio-

Agrigento,




MURO DI CONTRORIVA H=0,30

Scala 1:20

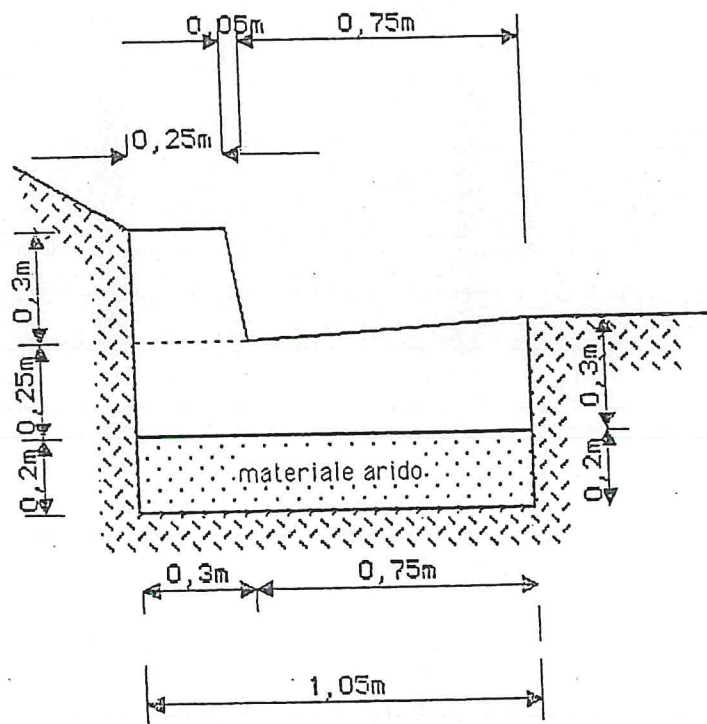


MURO DI CONTRORIVA H=50

Scala 1:20

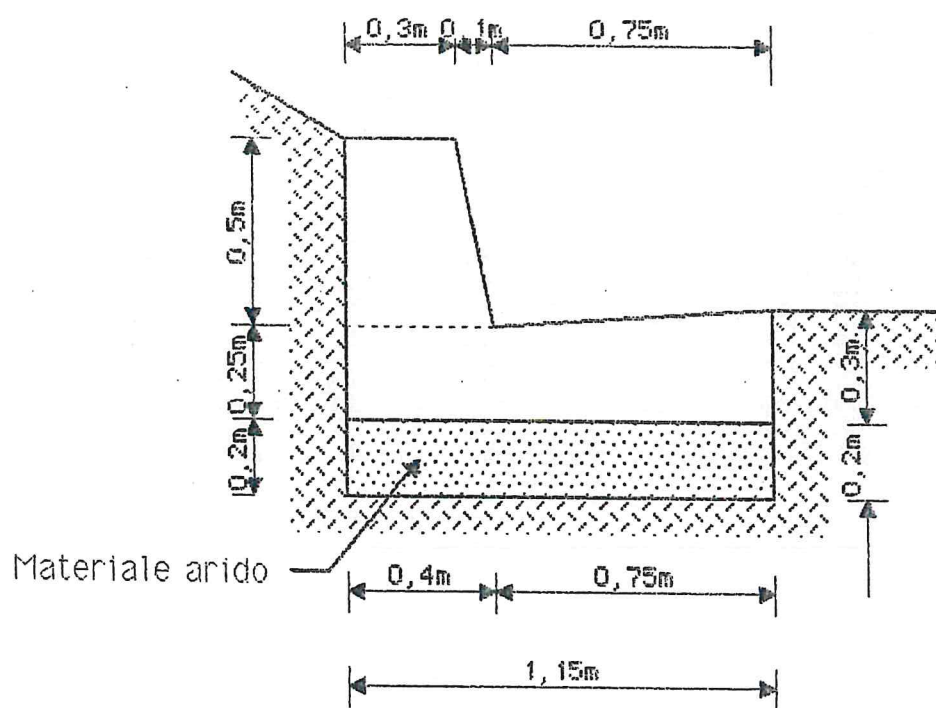

MURO DI CONTRORIVA H=1,00

Scala 1:20

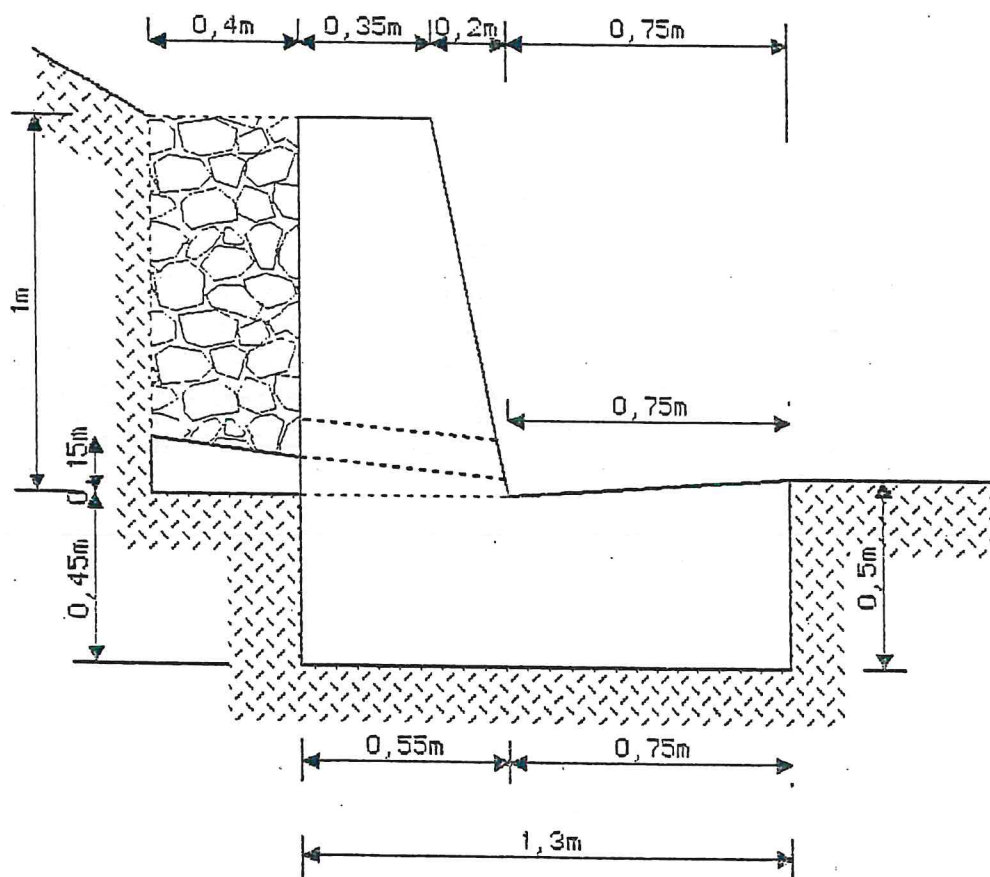

SEZIONE TIPO
n°1

