

LIBERO CONSORZIO COMUNALE DI AGRIGENTO

L.R. 15/2015

Progetto

Lavori di manutenzione straordinaria dell'asse di collegamento tra la SS.115 in corrispondenza del Bivio Borgo Bonsignore e la SS. 189 in contrada Tumarrano - 4° lotto funzionale SP. 35A - SP. 32 - SP. 19B - SP. 31 - SP. 29A



SETTORE
INFRASTRUTTURE
STRADALI

Elaborati :

1	Relazione Tecnica Generale	14	Elenco dei Prezzi
2	Corografia 1/150.000	15	Capitolato Speciale di Appalto
3	Planimetria Generale 1/10.000	16	Piano di Sicurezza e Coordinamento
4	Planimetria, Piante e Sezioni		
5	Carta dei Vincoli		
6	Relazione Paesaggistica		
7	Particolari costruttivi opere d'arte		
8	Relazione Geologica, prove e sondaggi geognostici		
9	Relazione di calcolo		
10	Esecutivi di calcolo		
11	Computo metrico estimativo		
12	Calcolo incidenza per la manodopera		
13	Quadro economico di spesa		

Gruppo di Progettazione

(geom. Calogero Volpe)

(geom. Eduardo Salemi)

(geom. Bonfiglio Giuseppe)

(geom. Cacciatore Totò)

Coord. Sicurezza

(geom. Calogero Volpe)

Geologo

(Dott. Roberto Bonfiglio)

Volpe
Salemi
Bonfiglio
Cacciatore
Volpe

Progettisti :

(Ing. Michelangelo Di Carlo)

(Ing. Filippo Napoli)

Di Carlo
Napoli

UFFICIO TECNICO - INFRASTRUTTURE STRADALI

Validato ai sensi dell'art. 26 comma 8 del D.LGS.
n.50/2016 e s.m.i

Agrigento li

Il R.U.P.




Agrigento, 26 MAR. 2022

Il TITOLARE DI P.O.
(Ing. Michelangelo Di Carlo)

Muro $h=0.30$

Scala 1:20

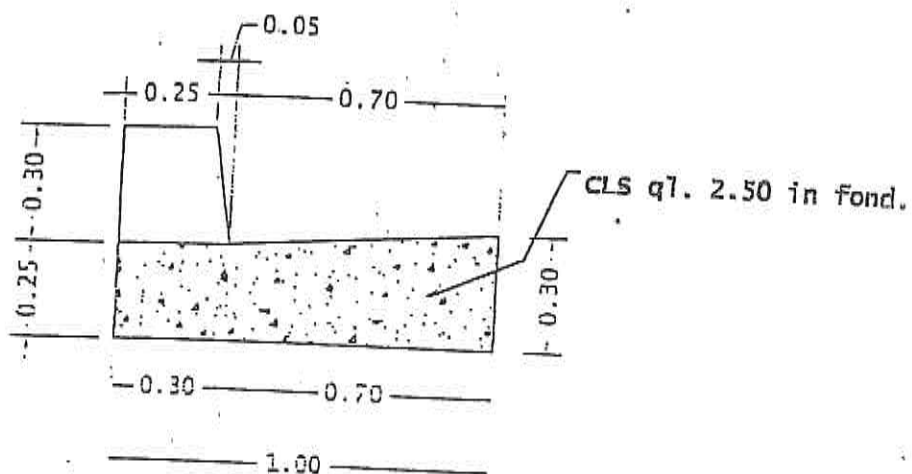

COMPUTO per ml. di muro

Scavo a sezione obbligata

-fondazione = mq. 0.30

Conglomerato cementizio a kg. 250 in fond.

-fondazione = mq. 0.

Conglomerato cementizio a kg. 250 in elev.


-elevazione = mq. 0.083

Casseforme = mq. 0.90

Drenaggio = mq.

Muro $h=0.50$

scala 1:20

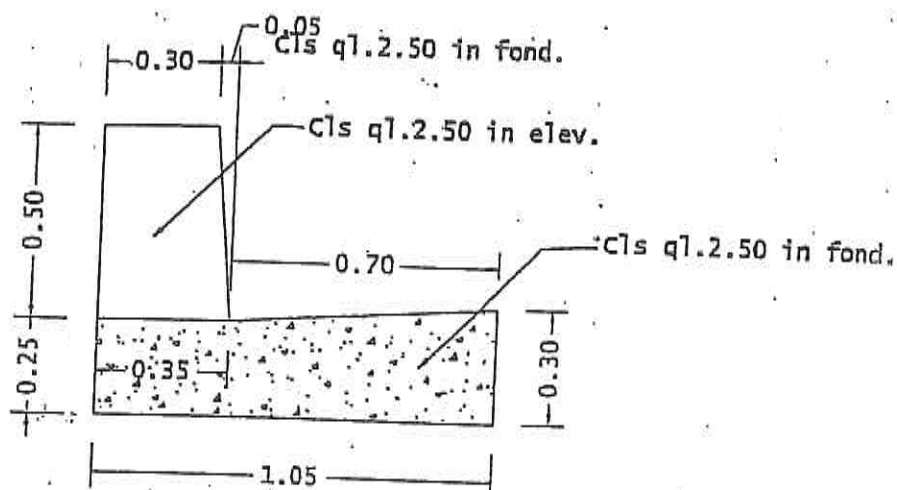

COMPUTO per ml. di muro

Scavo a sezione obbligata

-fondazione = mq. 0.30

Conglomerato cementizio a kg. 250 in fond.

-fondazione = mq. 0.268

Conglomerato cementizio a kg. 250 in elev.

-elevazione = mq. 0.162


Casseforme = mq. 1.30

Drenaggio = mq.

CUNETTA TRAPEZIA

Scala 1:20

0.20 0.80 0.20

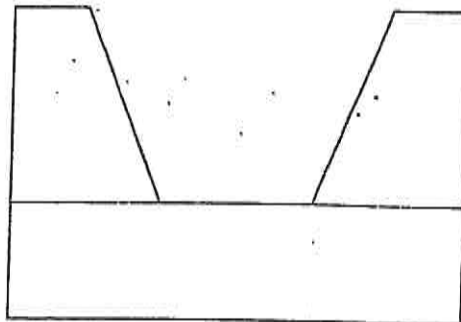

0.50
0.80

0.40 0.40 0.40
1.20

COMPUTO per ml. di cunetta

Scavo a sezione obbligata

-fondazione
 $2.00 \times 0.40 = \text{mq. } \underline{\underline{0.80}}$

Materiale arido

$2.00 \times 0.10 = \text{mq. } \underline{\underline{0.20}}$


Conglomerato cementizio a kg. 250 in fond.

-fondazione
 $2 \times 1.00 \times 1/2(0.40+0.30) = \text{mq. } \underline{\underline{0.70}}$


Casseforme

$(0.40+0.40) = \text{mq. } \underline{\underline{0.80}}$


SISTEMAZIONE DI SCARPATA CON GABBIONE METALLICO
TIPO H=1.00

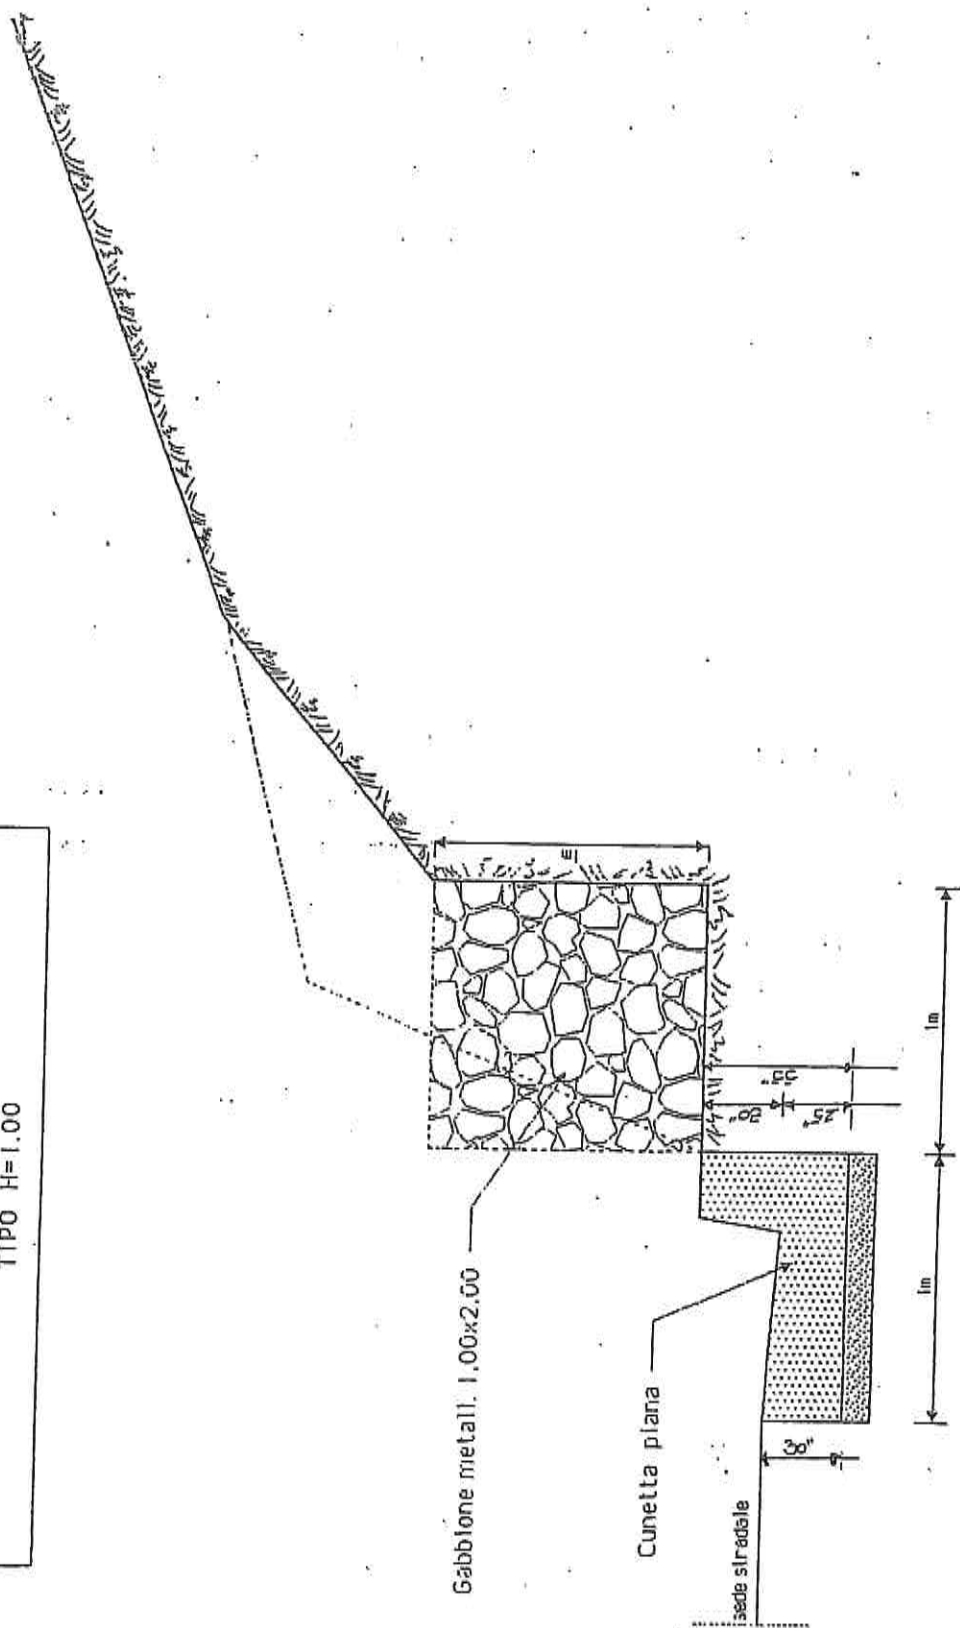


ESSENZA
ARBUSTIVA

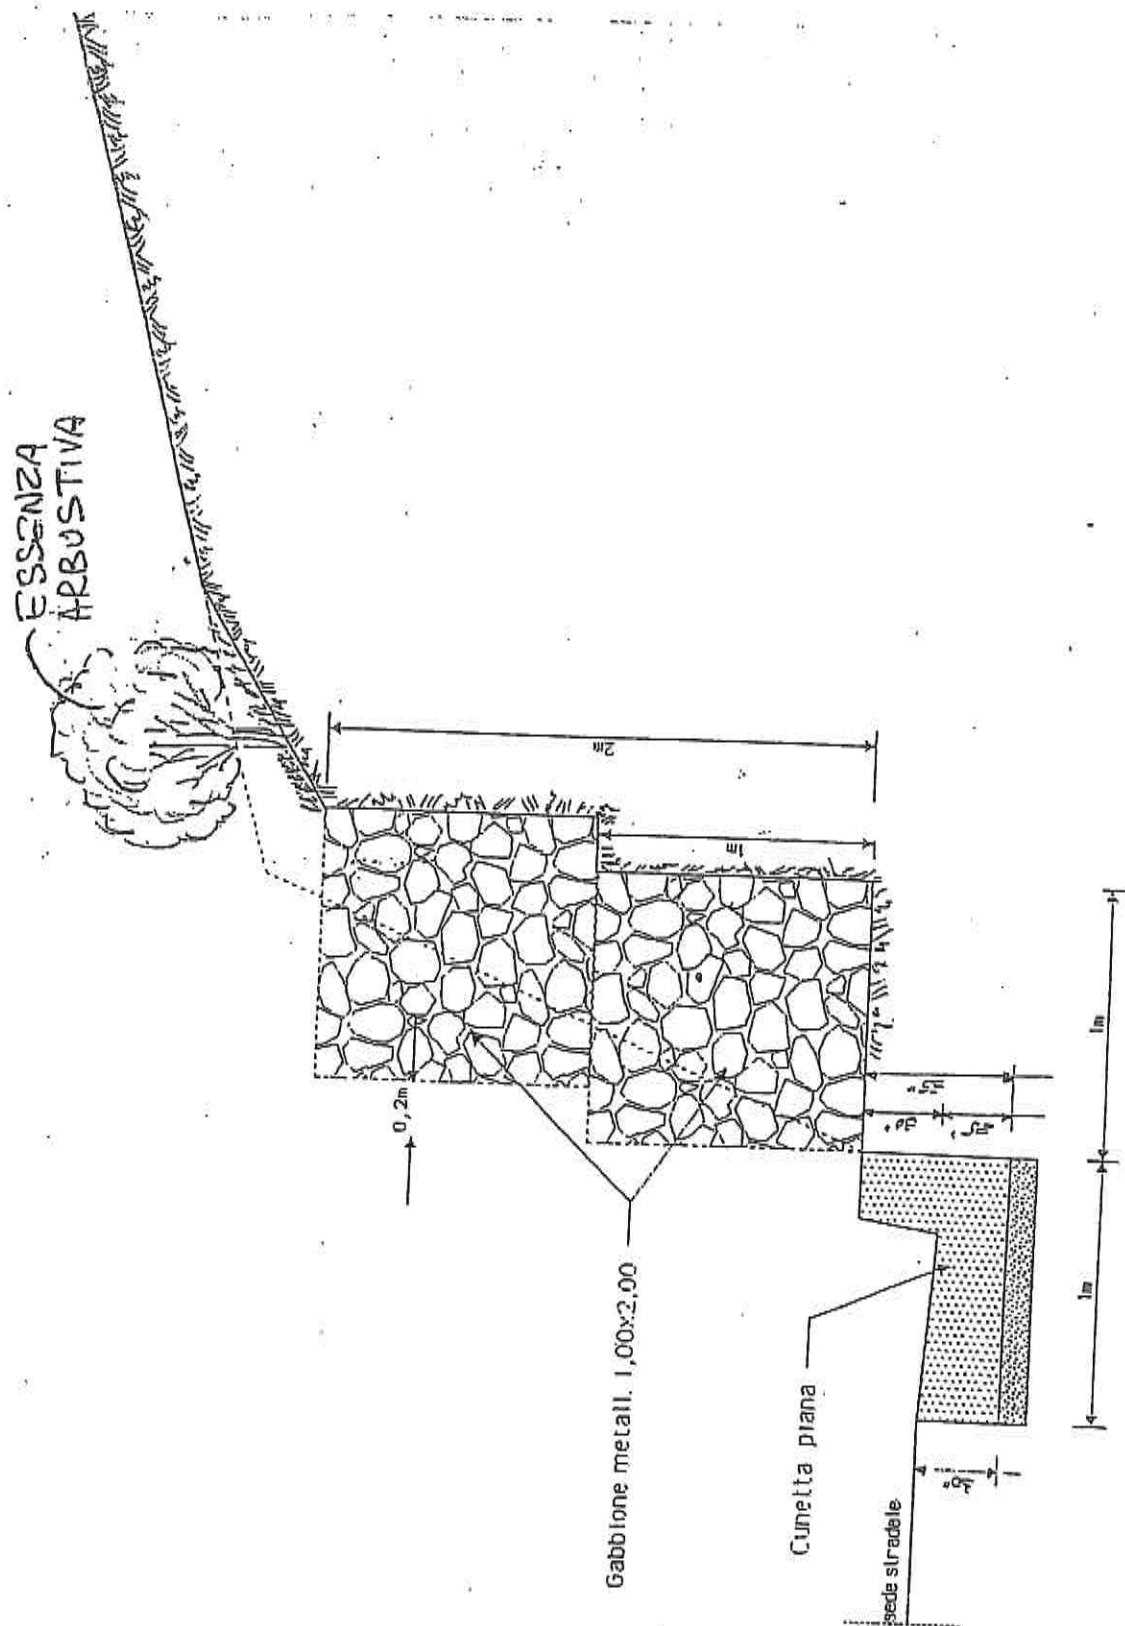



Tombino circolare

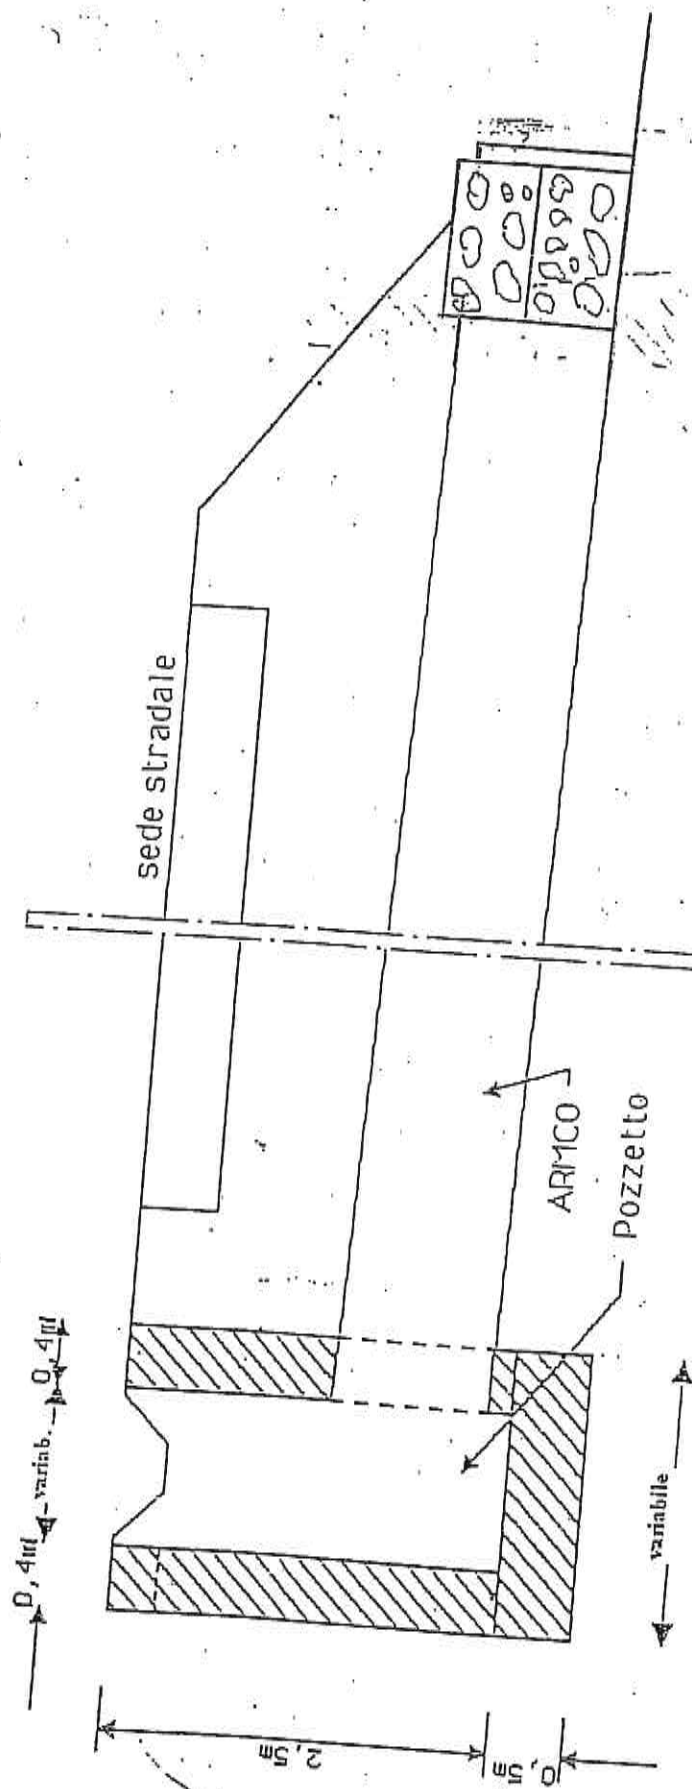

Tombino circolare

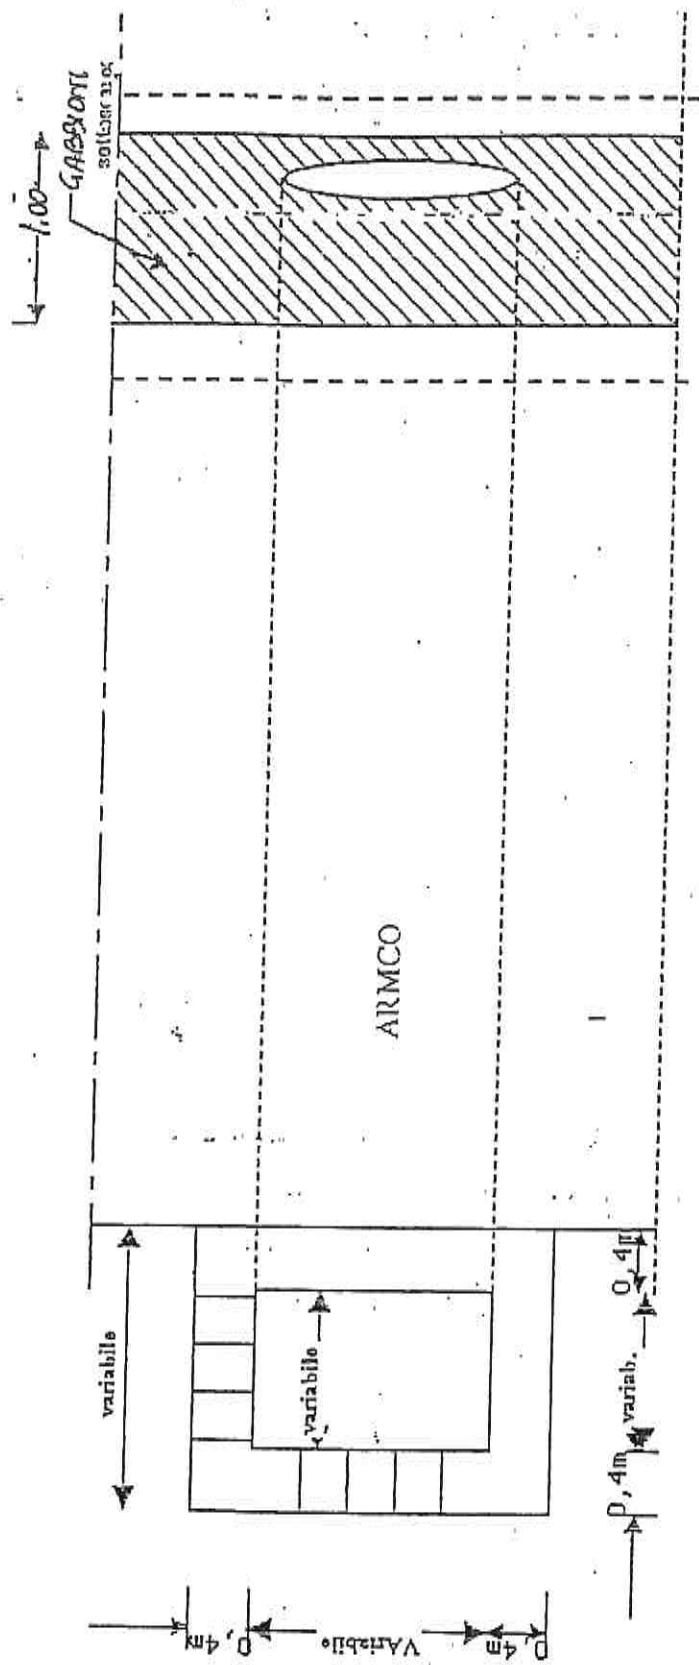


PIANTA

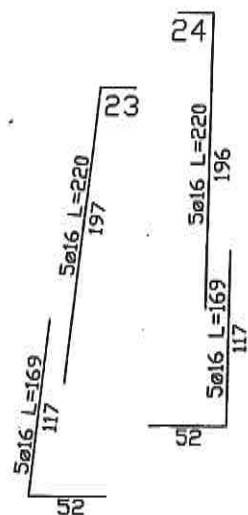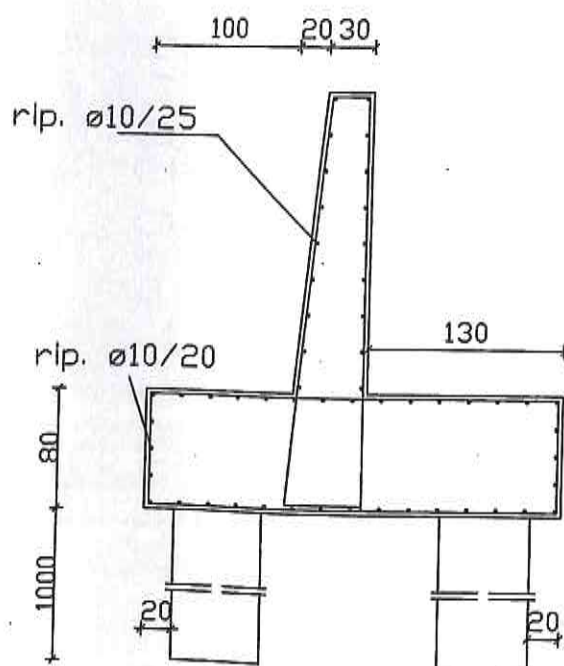


Tipologia di opere d'arte


Cunetta h= 0,30

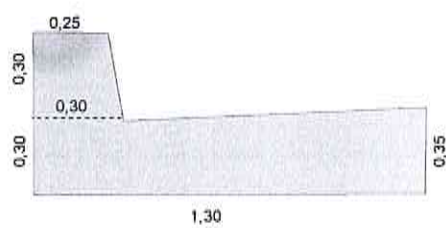


Cunetta h= 0,50

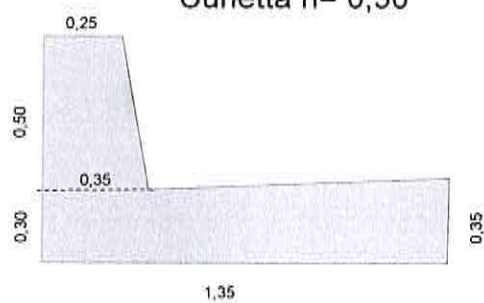

Muro h= 1,00

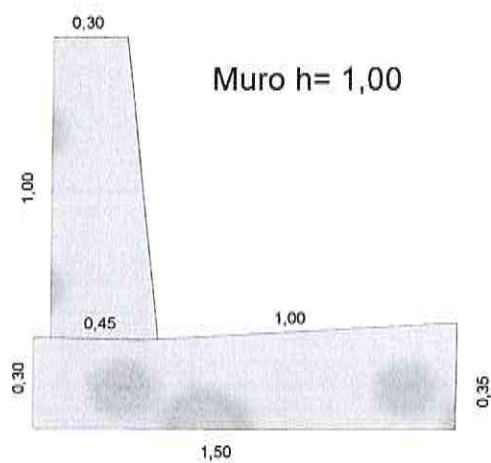

Muro h= 1,50

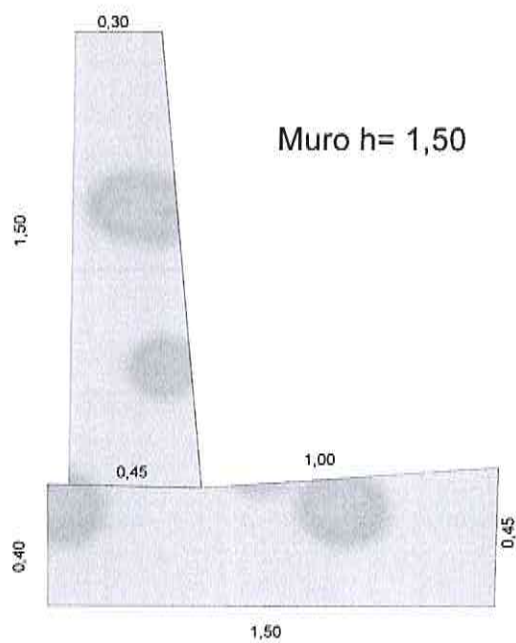

16

