LIBERO CONSORZIO COMUNALE DI AGRIGENTO

ai sensi della L.R. n 15/2015

ACCORDO QUADRO PER I LAVORI DI MANUTENZIONE STRAORDINARIA DELLE STRADE PROVINCIALI ZONA EST – ANNO 2025 -
CUP: B67H25001310003

PREZZARIO REGIONALE ANNO 2025	Rev. n. 0 del __/__/2025

ELABORATI:

01	Relazione Generale e Quadro Economico
02	Relazione Geologica
03	Corografia
04	Elaborati Grafici
05	Elenco dei prezzi unitari
06	Schema di contratto e Capitolato Speciale D'Appalto
07	Piano di Sicurezza e Coordinamento, Fascicolo dell'Opera
08	Relazione Criteri Ambientali Minimi (CAM)
09	Cronoprogramma dei Lavori
10	Piano di manutenzione delle opere e delle sue parti

GRUPPO DI PROGETTAZIONE

Progettista e coord sicurezza
- ing. Angela Rizzo

Collaboratori tecnici:
- geom Carmelo Filorizzo
- geom. Davide Moncada
- geom. Fabrizio Mallia

Geologo
- Dott. Roberto Bonfiglio

RUP
- ing. Michelangelo Di Carlo

VERIFICATORE
- (Arch Alessandro Tuttolomondo)

IL PROGETTISTA
(Ing. Angela Rizzo)
Agrigento, lì 10 DIC. 2025

Verificato ai sensi dell'art. 42 del D.Lgs 36/2023
IL VERIFICATORE
(Arch Alessandro Tuttolomondo)
Agrigento, lì 10 DIC. 2025

IL RUP
(ing. Michelangelo Di Carlo)
Agrigento, lì 11 DIC. 2025

Elab. N.	0.4	Elaborati Grafici

VISTI:
Libero Consorzio Comunale di Agrigento - Infrastrutture Stradali

MURO DI CONTRORIVA H=0,30

Scala 1:20

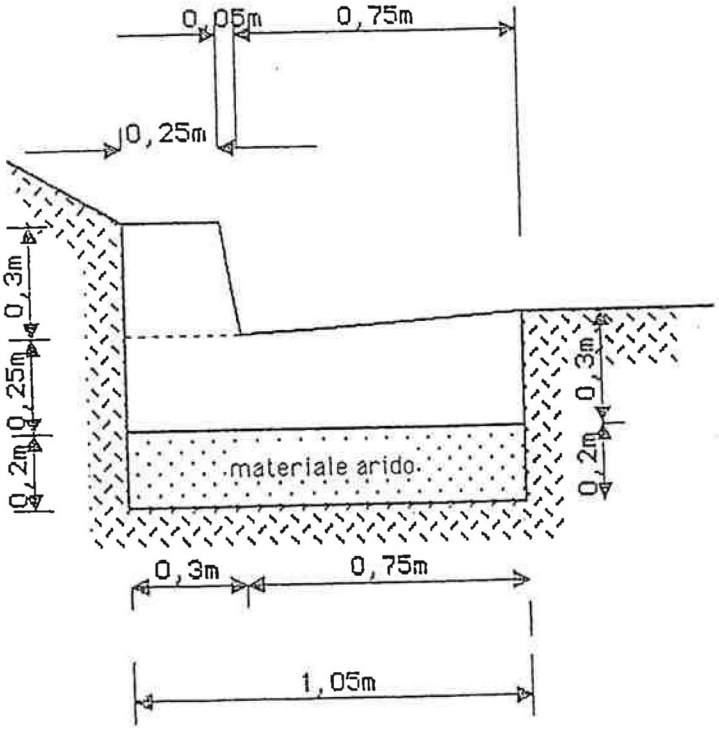

Piattaforma stradale Tipo
scala 1/50

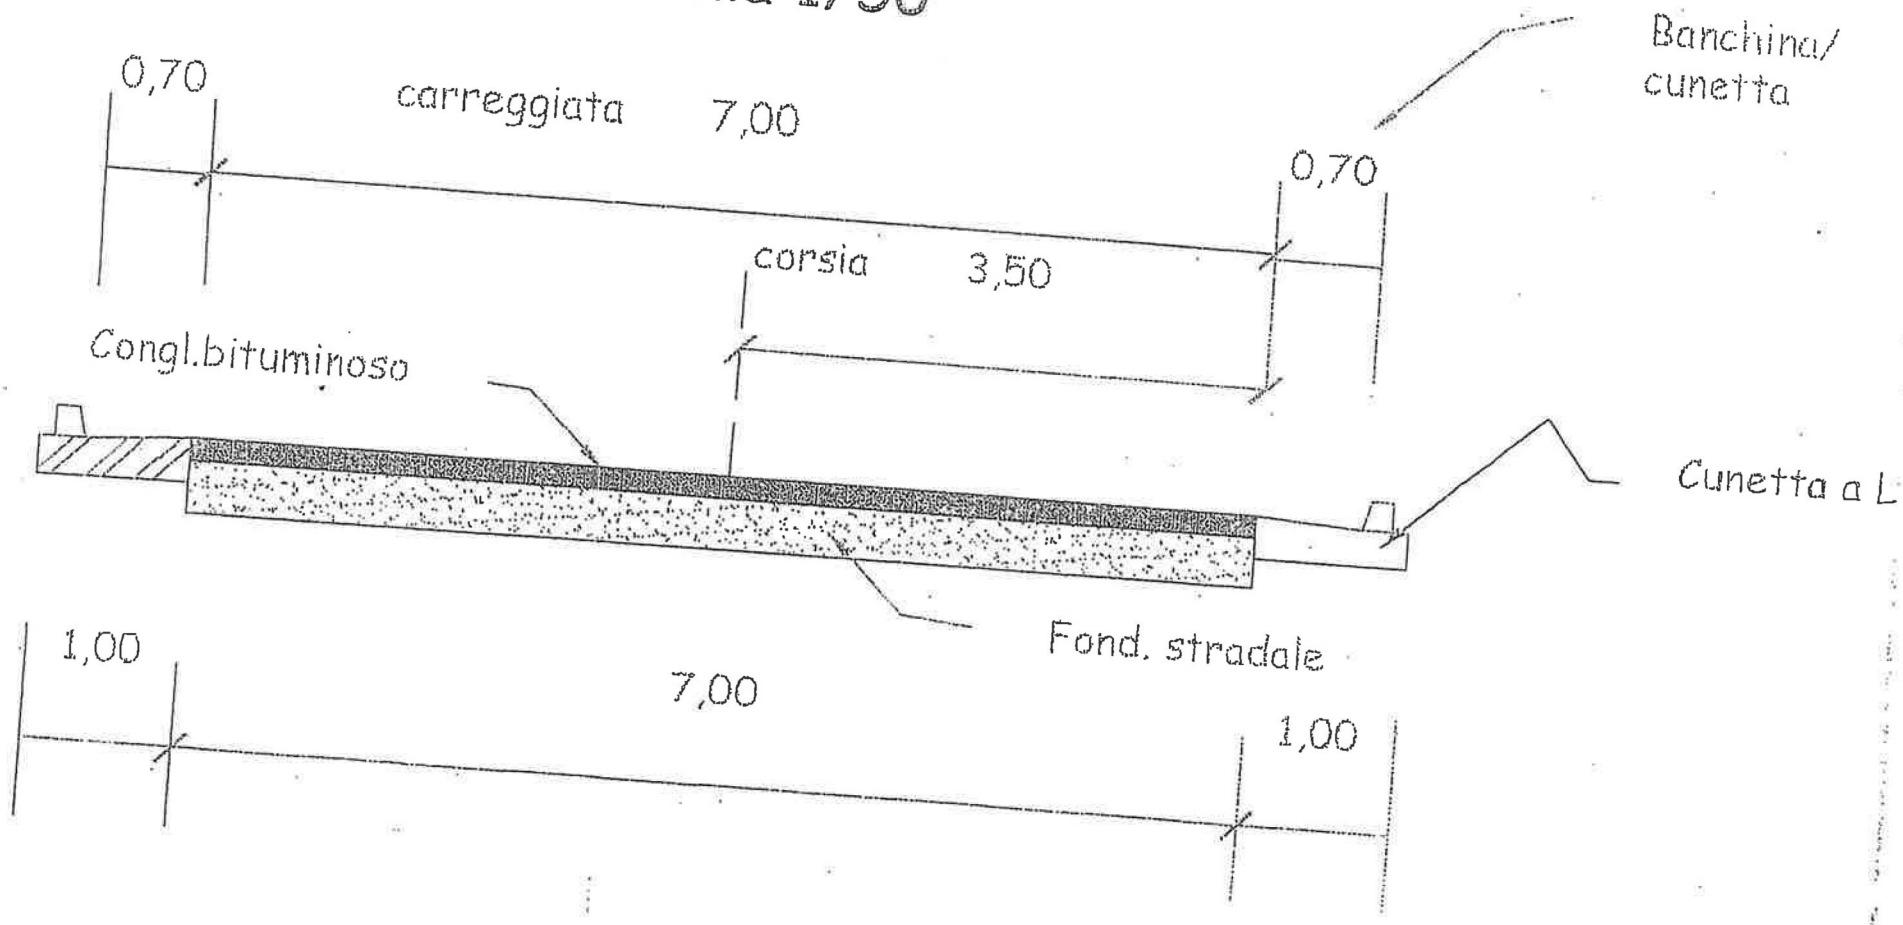

MURO DI CONTRORIVA H=1,00

Scala 1:20

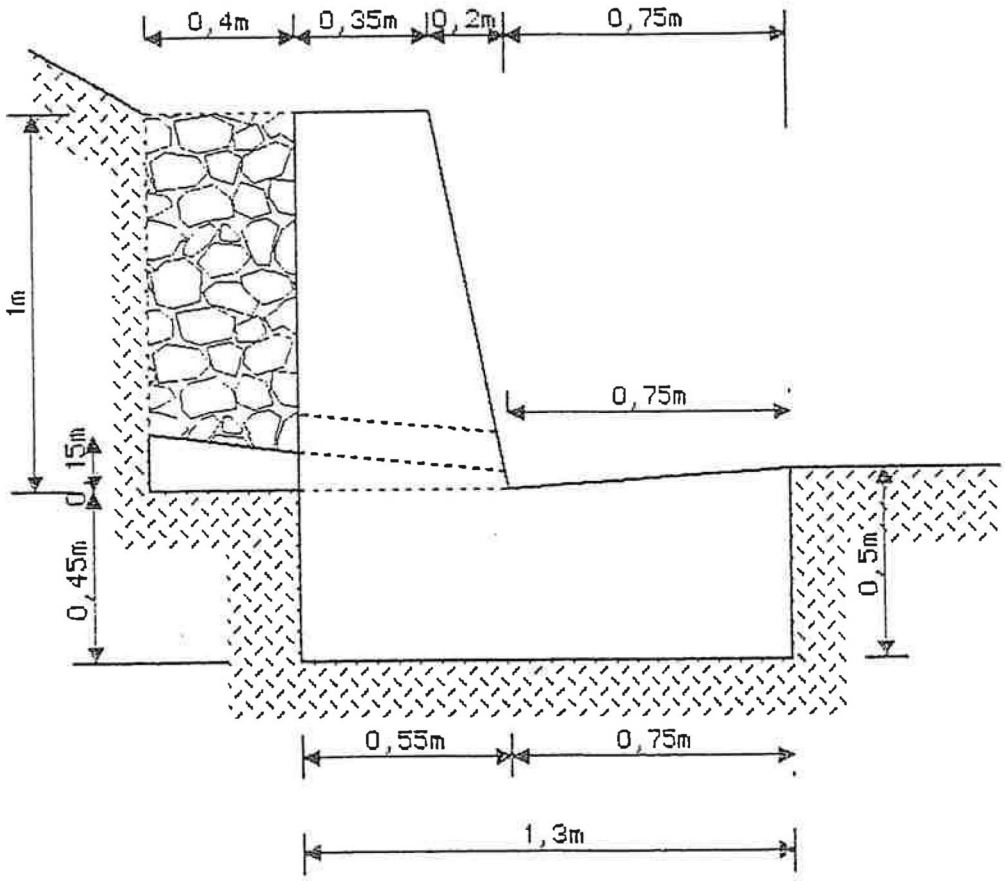

Tombino circolare

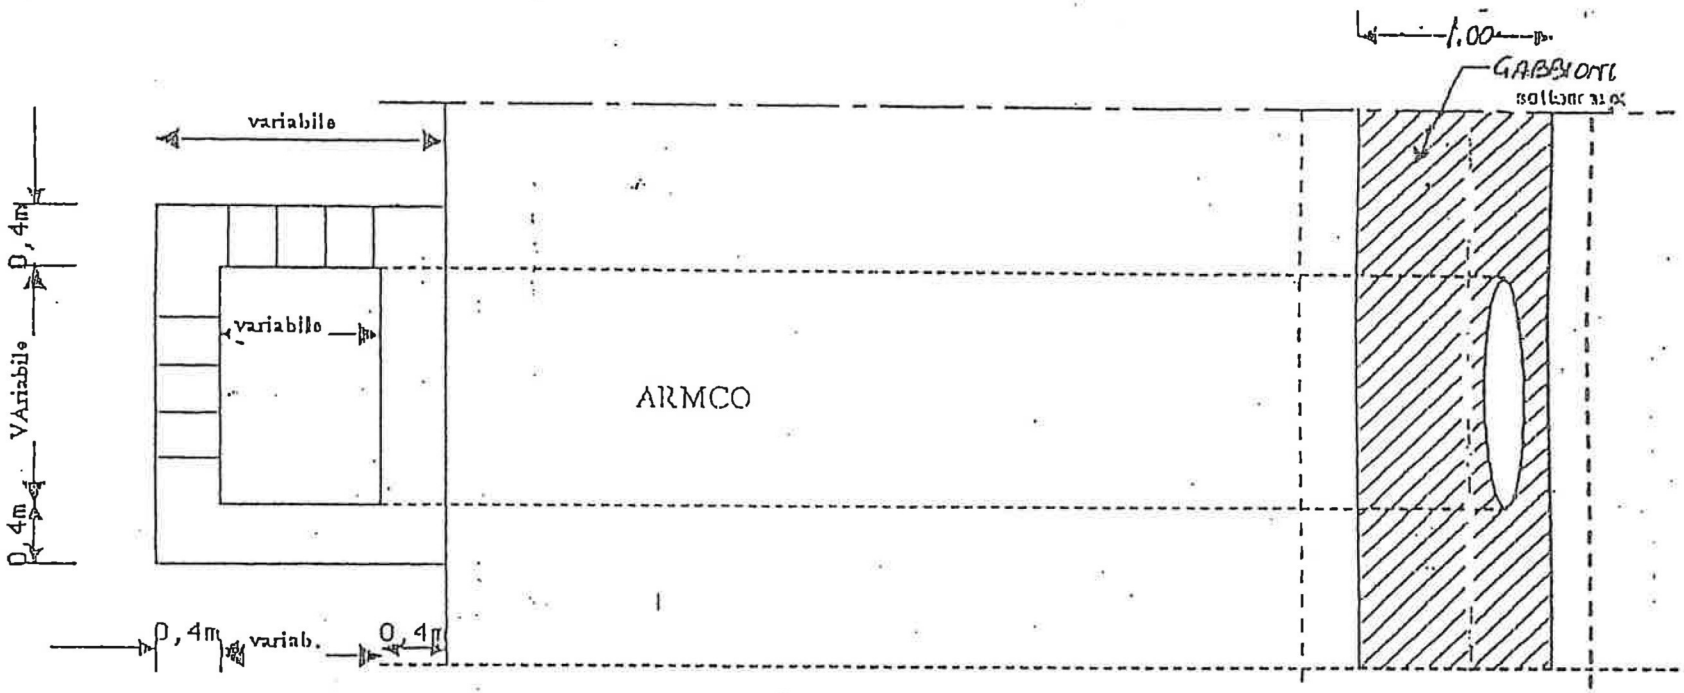

PIANTA

SISTEMAZIONE DI SCARPATA CON GABBIONE METALLICO
TIPO H=1.00

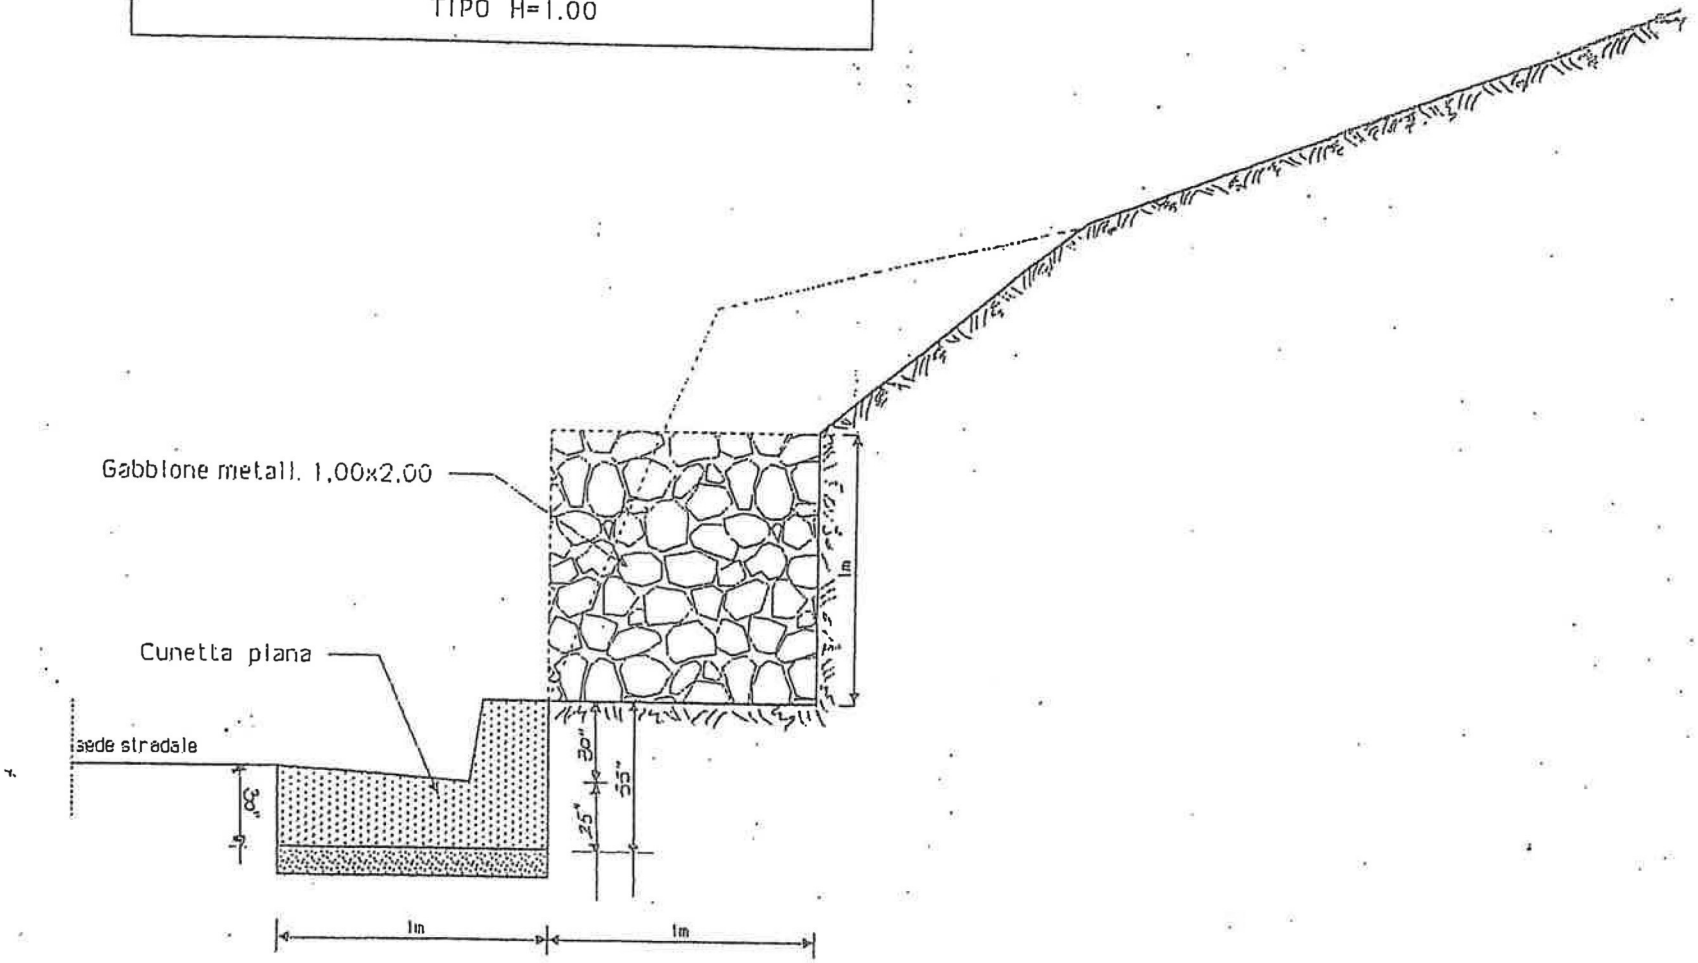

Tipo di intervento da realizzare
Per la collocazione della barriera Bordo Ponte

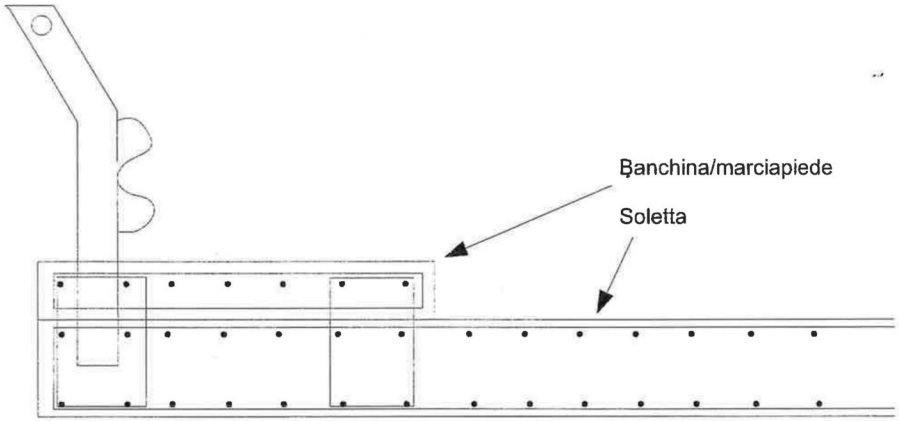

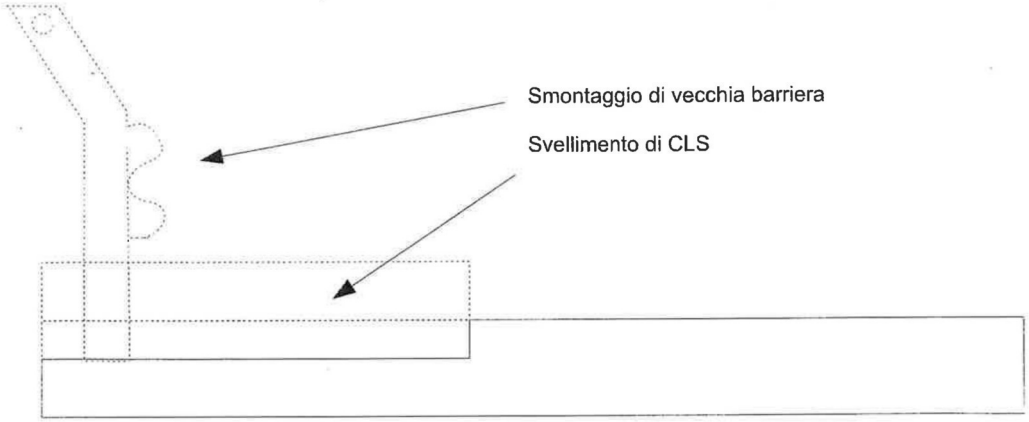

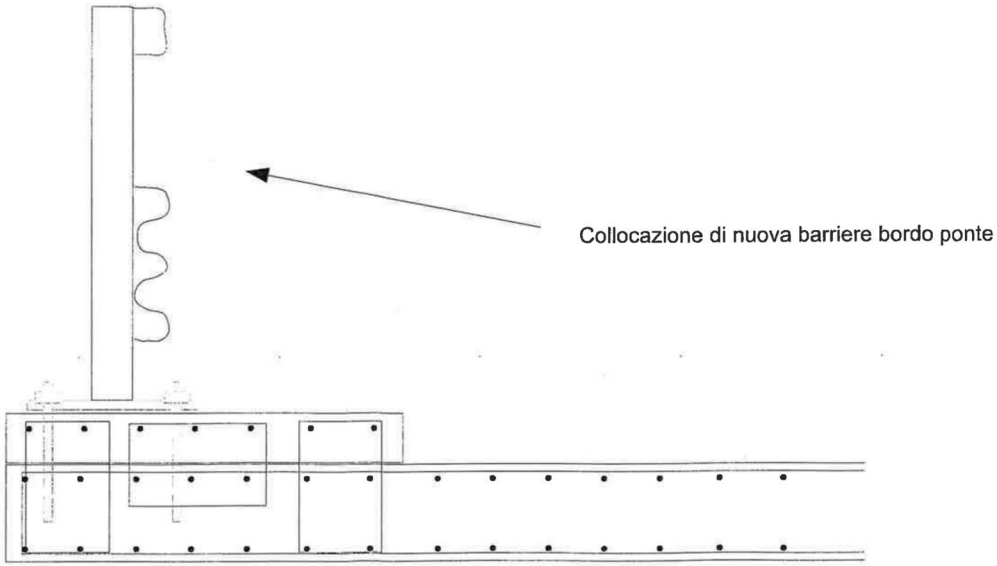

GABBIONE IN RETE METALLICA A DOPPIO TORSIONE
GABBIONE CHIUSO - QUOTATO
SCALA 1:50

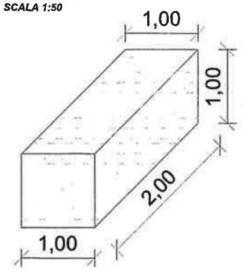

GABBIONE APERTO - ASSONOMETRIA
SCALA 1:50

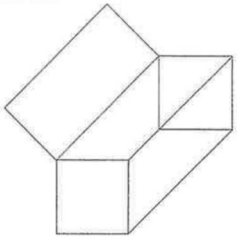

GABBIONE APERTO PIANTA
SCALA 1:50

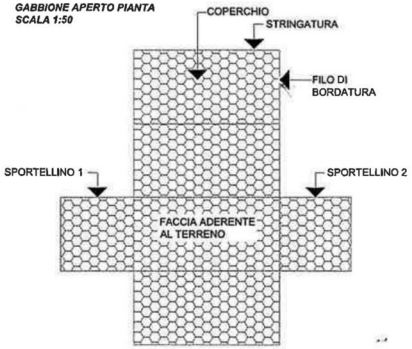

PARTICOLARE COSTRUTTIVO GABBIONE
SCALA 1:50

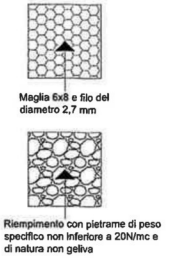

RICOSTRUZIONE - SEZIONE
SCALA 1:50

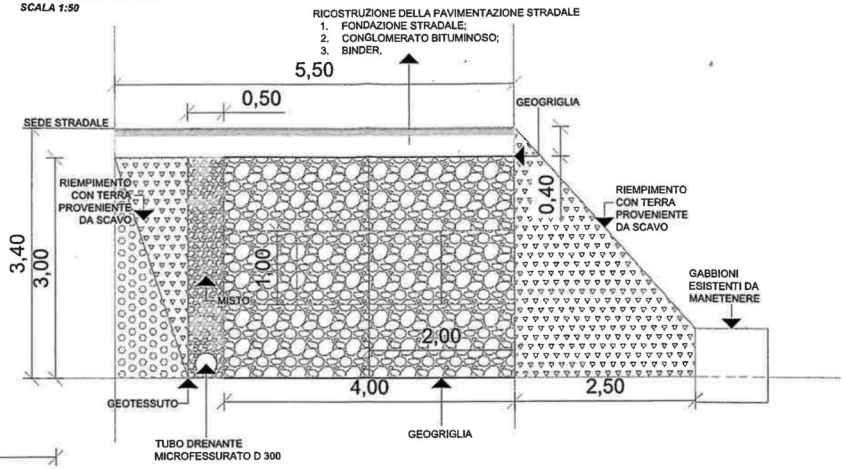

STATO ATTUALE - SEZIONE
SCALA 1:50

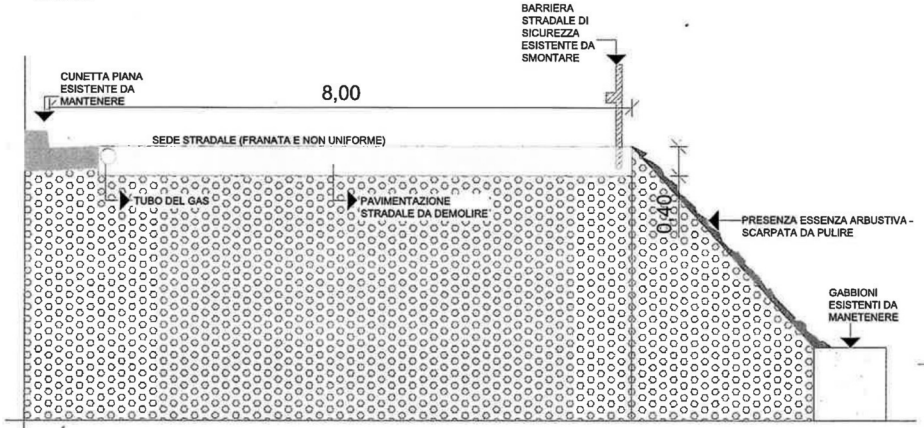

SCAVO A SEZIONE OBBLIGATA - SEZIONE
SCALA 1:50

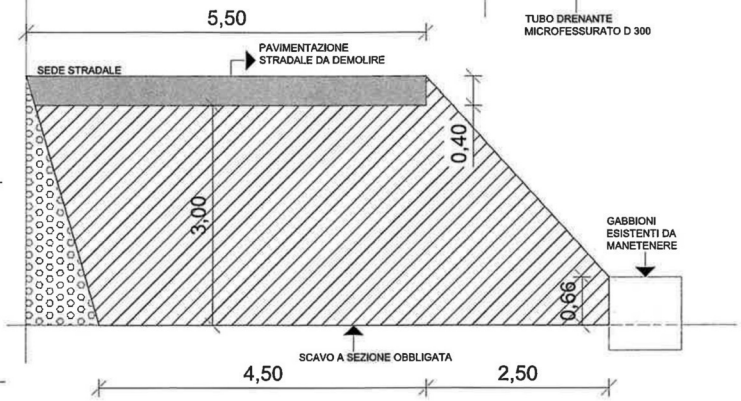

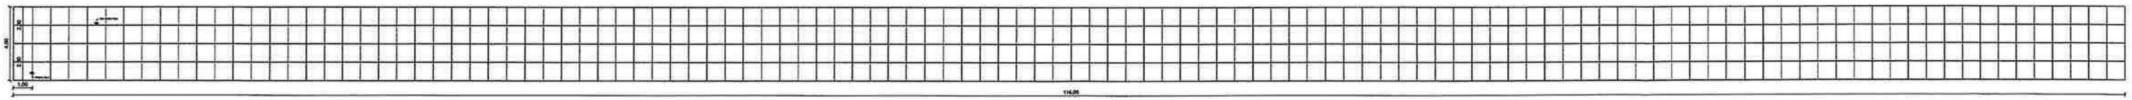

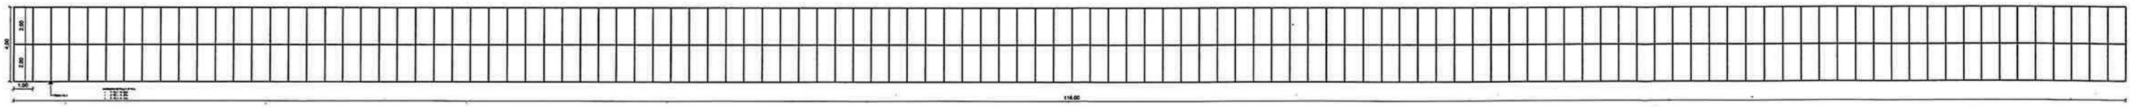

OPERE DI DEMOLIZIONE E SCAVO - SEZIONE
SCALA 1:50

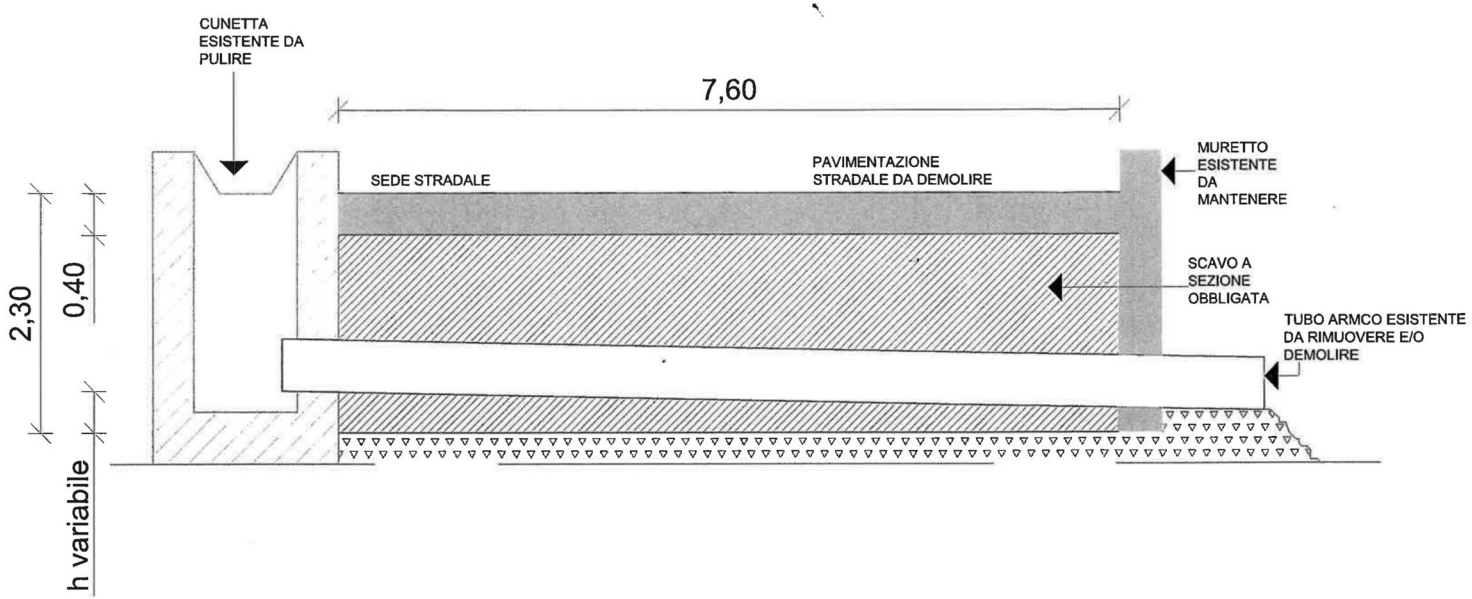

RICOSTRUZIONE - SEZIONE
POSA IN OPERA TUBO ARMCO SCALA 1:50

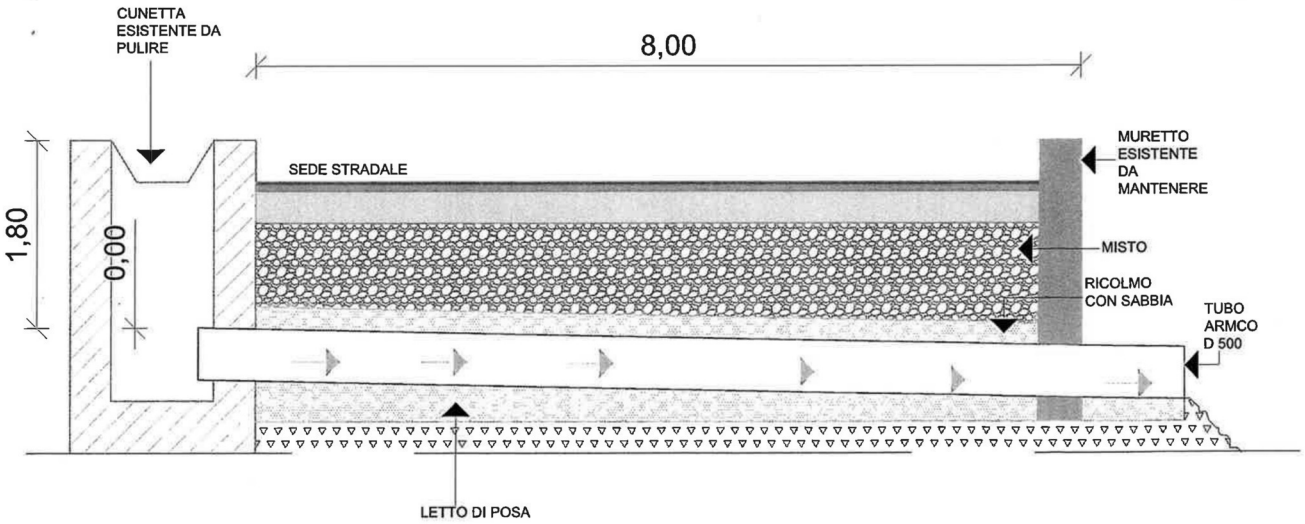

RICOSTRUZIONE - SEZIONE
POSA IN OPERA TUBO ARMCO
SCALA 1:50

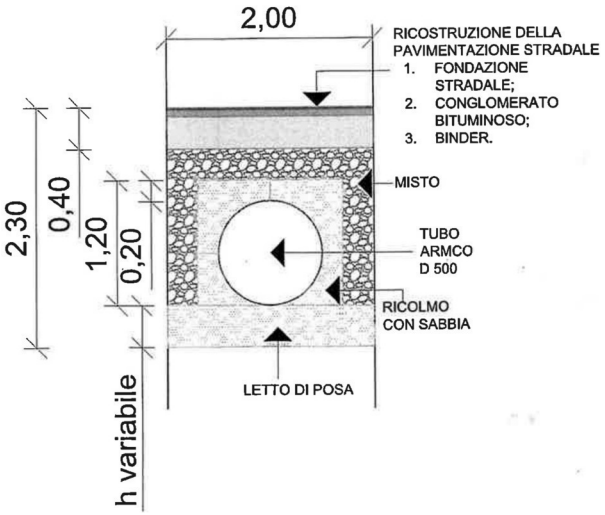

GABBIONE IN RETE METALLICA A DOPPIO TORSIONE
GABBIONE CHIUSO - QUOTATO
SCALA 1:50

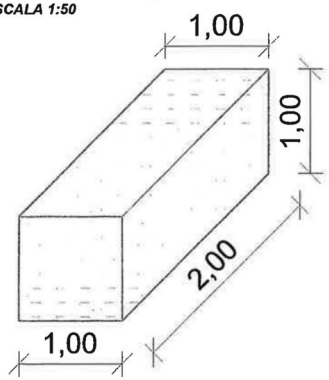

GABBIONE APERTO - ASSONOMETRIA
SCALA 1:50

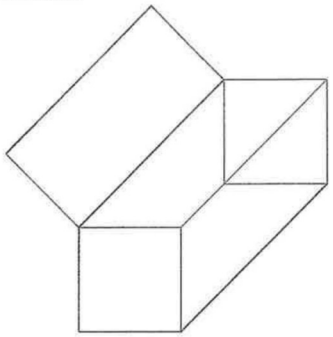

GABBIONE APERTO PIANTA
SCALA 1:50

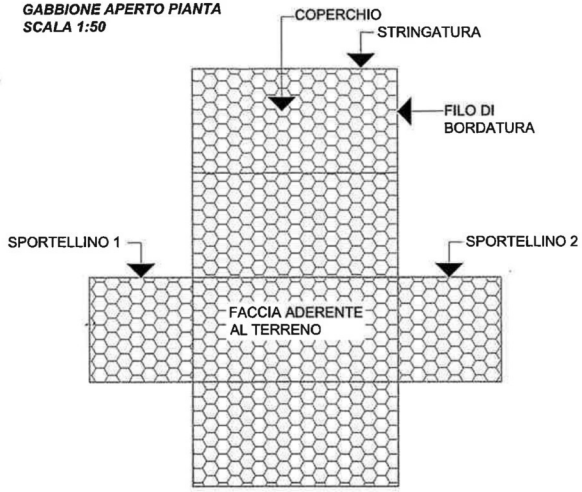

PARTICOLARE COSTRUTTIVO GABBIONE
SCALA 1:50

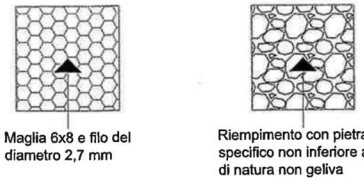

STATO ATTUALE - SEZIONE
SCALA 1:50

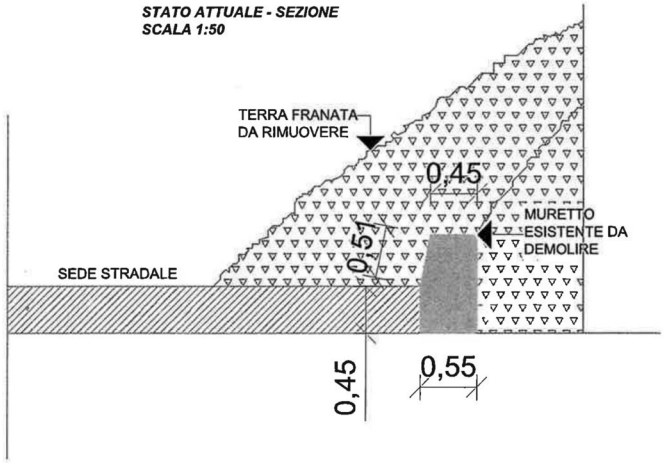

SCAVO A SEZIONE OBBLIGATA - SEZIONE
SCALA 1:50

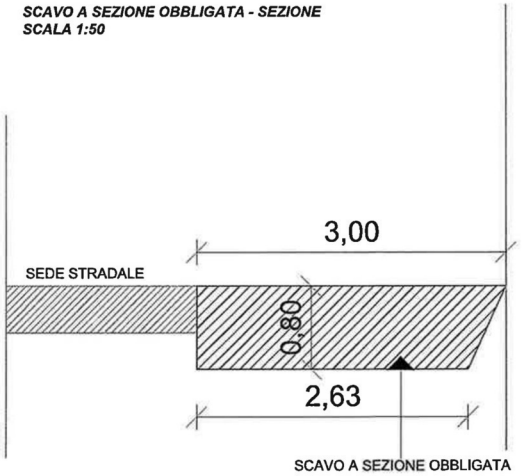

RICOSTRUZIONE - SEZIONE
SCALA 1:50

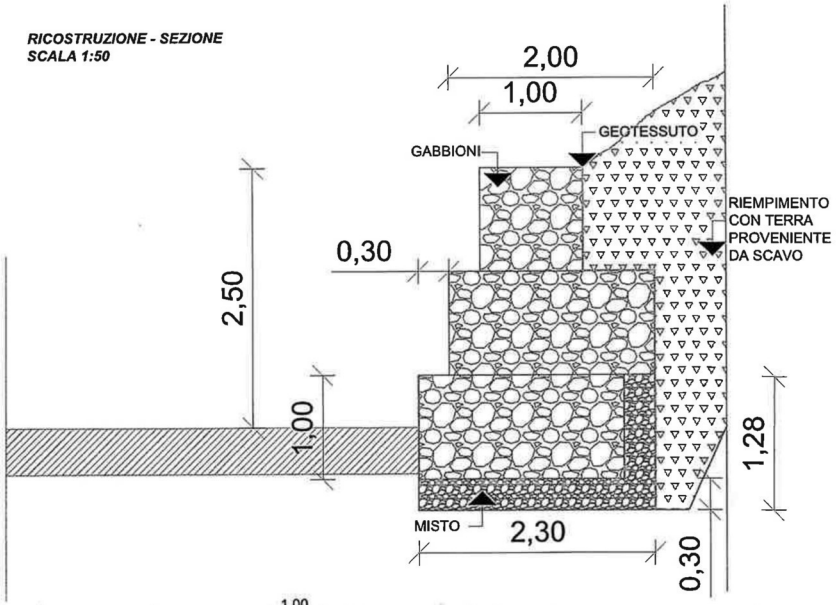

GABBIONI - PIANTA
SCALA 1:100

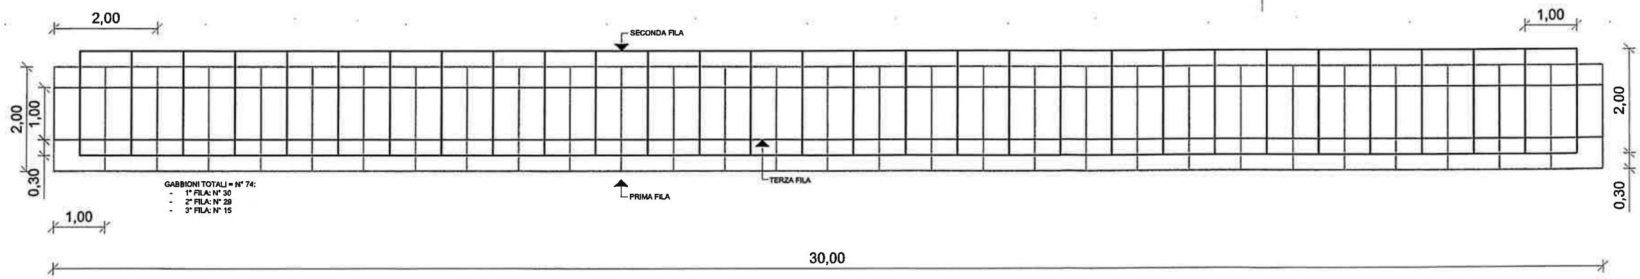

GABBIONE IN RETE METALLICA A DOPPIO TORSIONE
GABBIONE CHIUSO - QUOTATO
SCALA 1:50

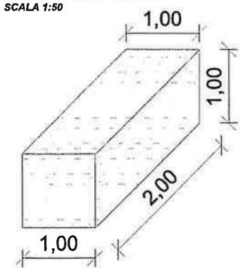

GABBIONE APERTO - ASSONOMETRIA
SCALA 1:50

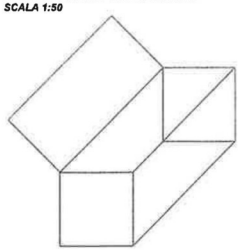

GABBIONE APERTO PIANTA
SCALA 1:50

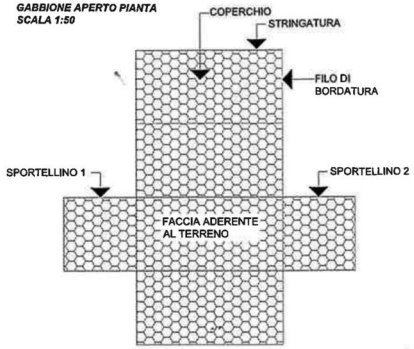

PARTICOLARE COSTRUTTIVO GABBIONE
SCALA 1:50

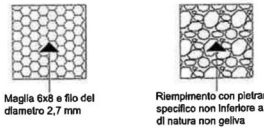

SCALA 1:50

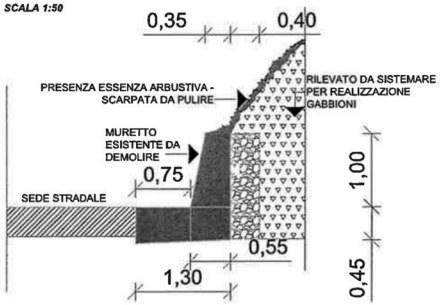

SCAVO A SEZIONE OBBLIGATA - SEZIONE
SCALA 1:50

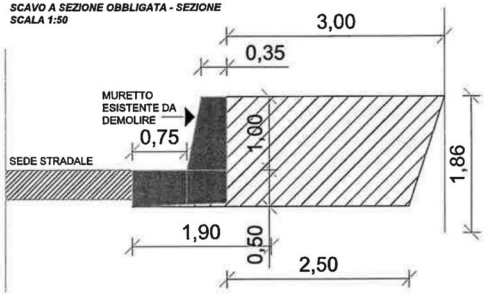

RICOSTRUZIONE - SEZIONE
SCALA 1:50

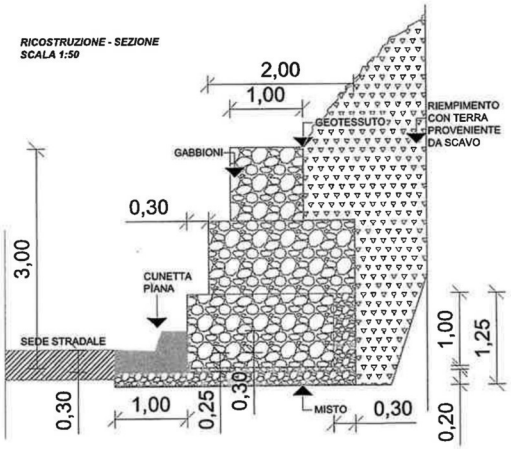

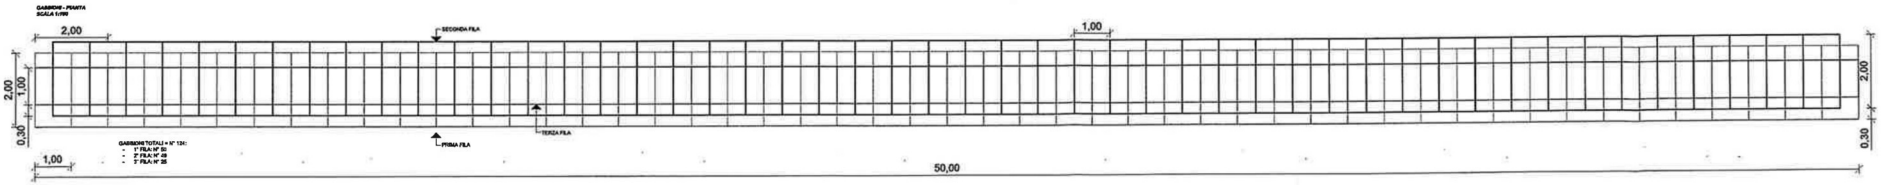
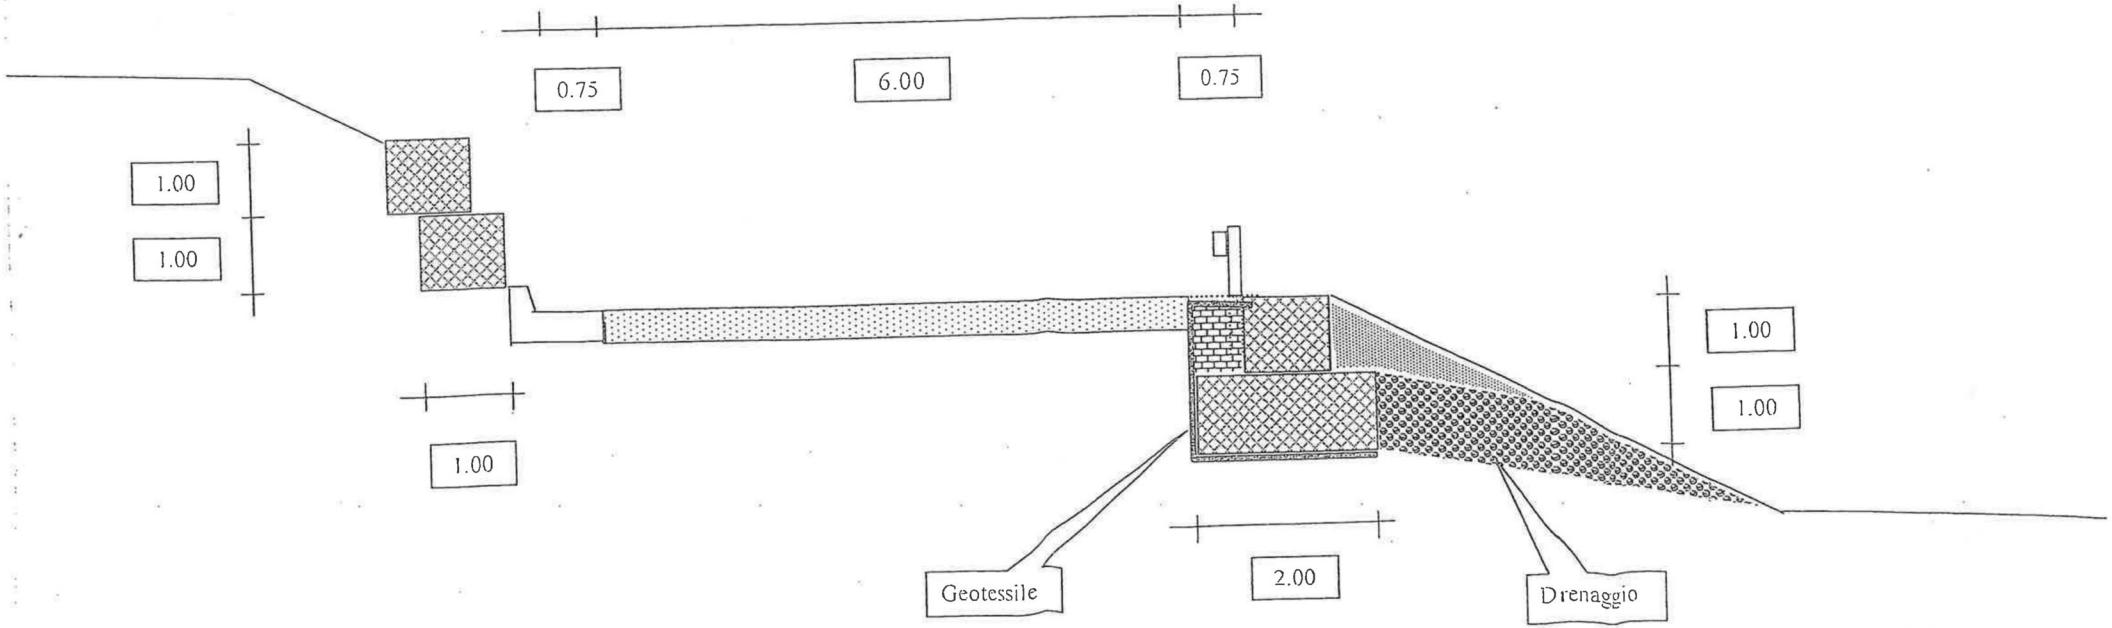
SEZIONE TIPO
n°1